



Situacijos schema

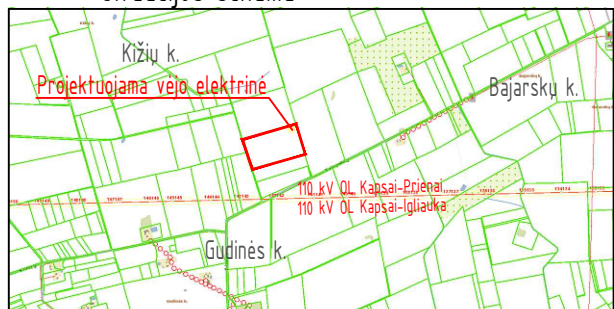

Sutartiniai žymėjimai

Eil. Nr.	Pavadinimas	Žymėjimas
1	Sklypų ribos	
2	Projektuojamas pamatas	
3	Statybų metu naudojamas laikinas privažiavimas	
4	Ivažiavimas į sklypą	
5	Projektuojamas vidutinės įtampos kabelis	
6	Projektuojamas šviesolaidinis kabelis	
7	Projektuojamų kabelių apsaugos zonos riba	


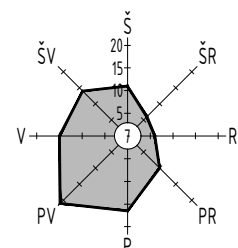


x=6048616.00
y=466839.00

PASTABOS:
1. Privažiavimo kelias ir aikštelė projektuojami atskiru projektu;
2. Projektuojamų požeminių kabelių apsaugos zona - po 1 m į abi puses.

0	2023-08	Viešinimui		
LAIDA	IŠLEIDIMO DATA	LAIDOS STATUSAS. KEITIMO PRIEŽASTIS (JEI TAIKOMA)		
KVAL. PATV. DOK. NR.			STATINIO PROJEKTO PAVADINIMAS Kitos paskirties inžinerinio statinio, vėjo elektrinės, Marijampolės sav., Marijampolės sen., Gudinės k. (5114-0003-0107), statybos projektas	
35357	PV	Paulius Žymančius	STATINIO NR. IR PAVADINIMAS 2022-43-03-05-XX-STP Marijampolės vėjo elektrinė VE5	
			DOKUMENTO PAVADINIMAS	LAIDA
			Situacijos planas M 1:2000	0
lt	STATYTOJAS / UŽSAKOVAS UAB „Vėjo sesės 1“		DOKUMENTO ŽYMUO	LAPAS
			2022-43-03-05-XX-STP-PP_B-02	LAPŲ
				1
				1

Situacijos schema

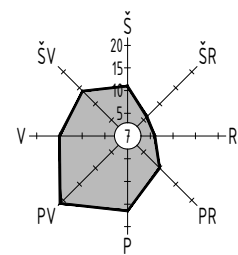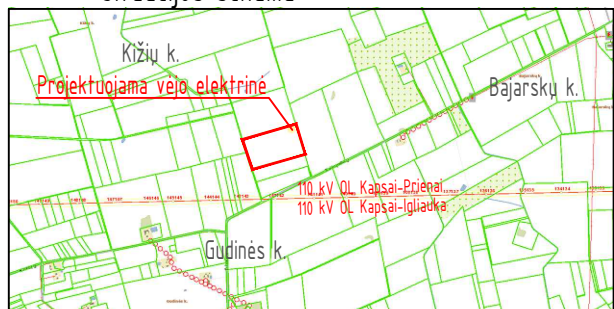

Projektuojamų statinių eksplikacija


Eil. Nr.	Pavadinimas	Pastabos
05	Vėjo elektrinė VE5	

Techniniai rodikliai

Eil. Nr.	Pavadinimas	Matavimo vnt.	Kiekis	Pastabos
1	Sklypo rodikliai:			
1.1	Sklypo plotas	ha	8,3366	
1.2	Sklypo užstatymo tankis	%	0,00	
1.3	Sklypo užstatymo intensyvumas	%	0,00	
1.4	Apželdintas sklypo plotas	ha	~8,00	
2	Vėjo elektrinės rodikliai:			
2.1	Bokšto aukštis	m	160,0	
2.2	Sparnuotės skersmuo	m	175,0	
2.3	Sanitarinė apsaugos zona	ha	-	

Sutartiniai žymėjimai

Eil. Nr.	Pavadinimas	Žymėjimas
1	Sklypų ribos	
2	Projektuojamas pamatas	
3	Statybu metu naudojamas laikinas privažiavimas	
4	Ivažiavimas į sklypą	
5	Projektuojamas vidutinės įtampos kabelis	
6	Projektuojamas šviesolaidinis kabelis	

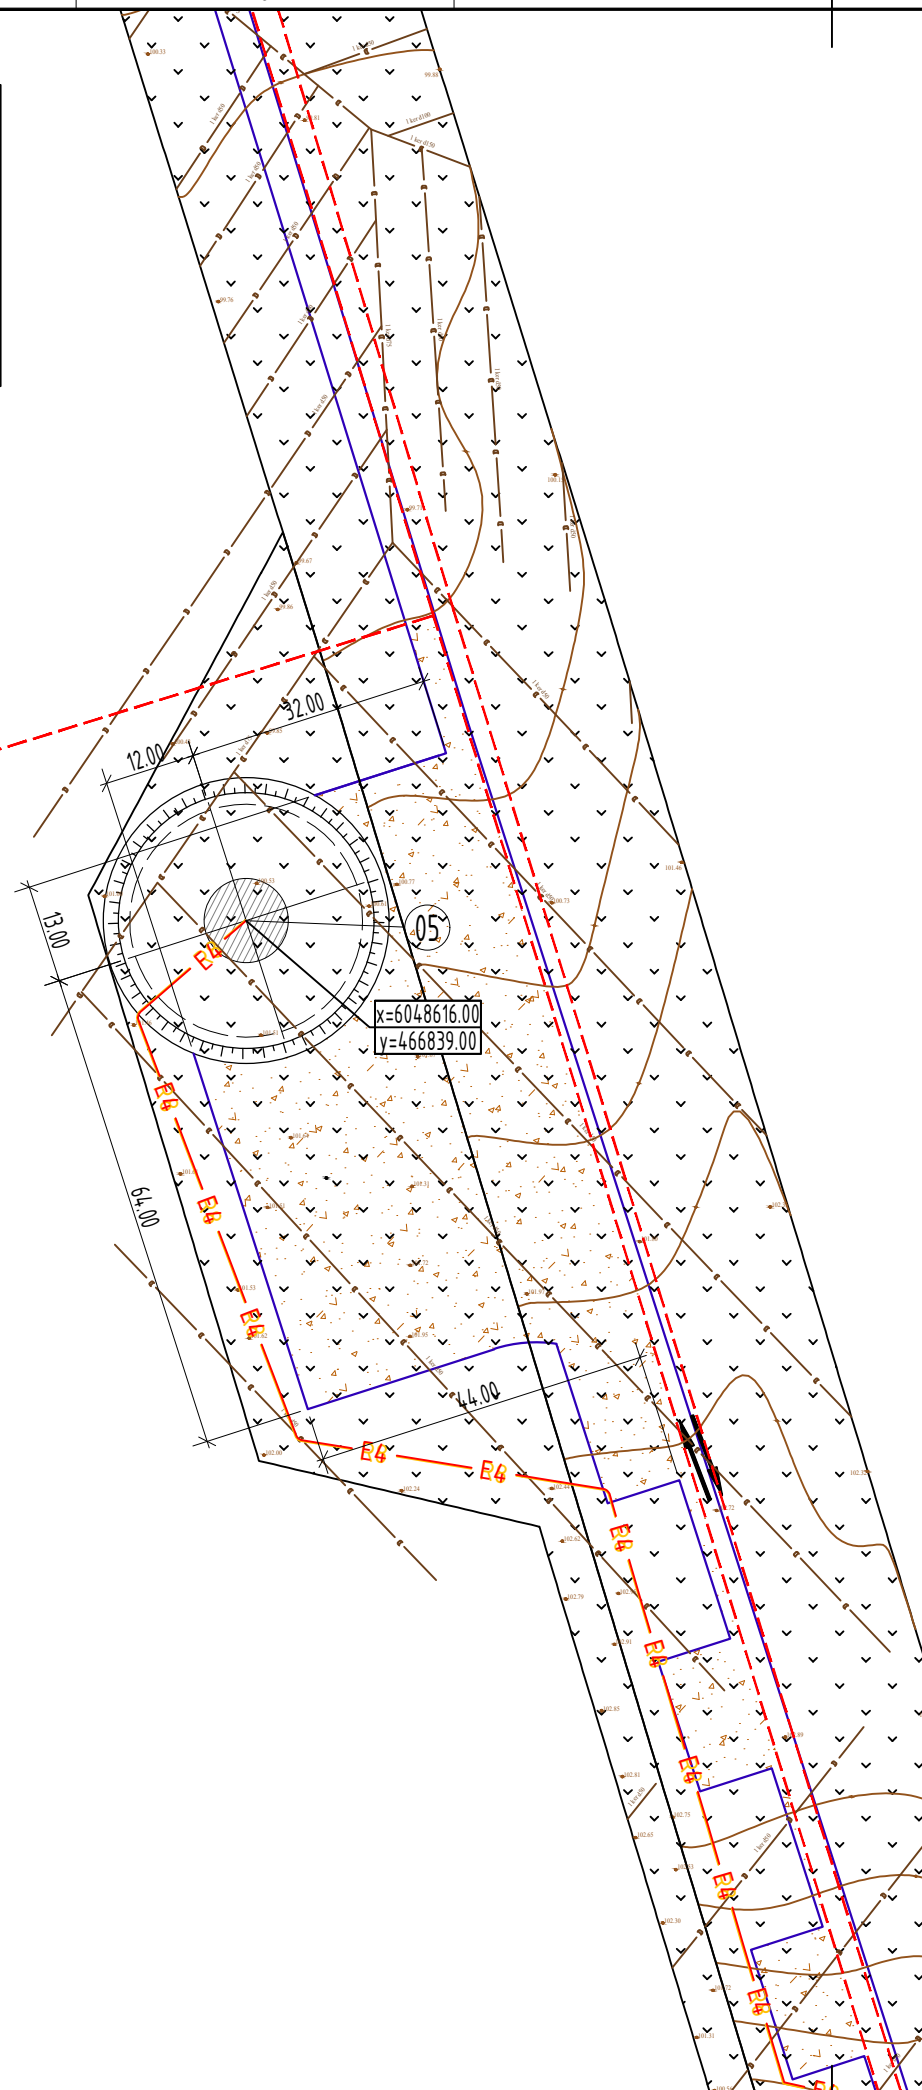

513400010005

PASTABOS:
1. Privažiavimo kelias ir aikštelė projektuojami atskiru projektu.

0	2023-08	Viešinimui	LAIIDOS STATUSAS. KEITIMO PRIEŽASTIS (JEI TAIKOMA)	
KVAL. PATV. DOK. NR.			STATINIO PROJEKTO PAVADINIMAS Kitos paskirties inžinerinio statinio, vėjo elektrinės, Marijampolės sav., Marijampolės sen., Gudinės k. (5114-0003-0107), statybos projektas	
35357	PV	Paulius Žymančius	STATINIO NR. IR PAVADINIMAS 2022-43-03-05-XX-STP Marijampolės vėjo elektrinė VE5	
STATYTOJAS / UŽSAKOVAS			DOKUMENTO PAVADINIMAS	LAIIDA
UAB „Vėjo sesės 1“			Sklypo planas M 1:1000	0
It			DOKUMENTO ŽYMUO	LAPAS LAPŲ
			2022-43-03-05-XX-STP-PP_B-03	1 1

511400030107