



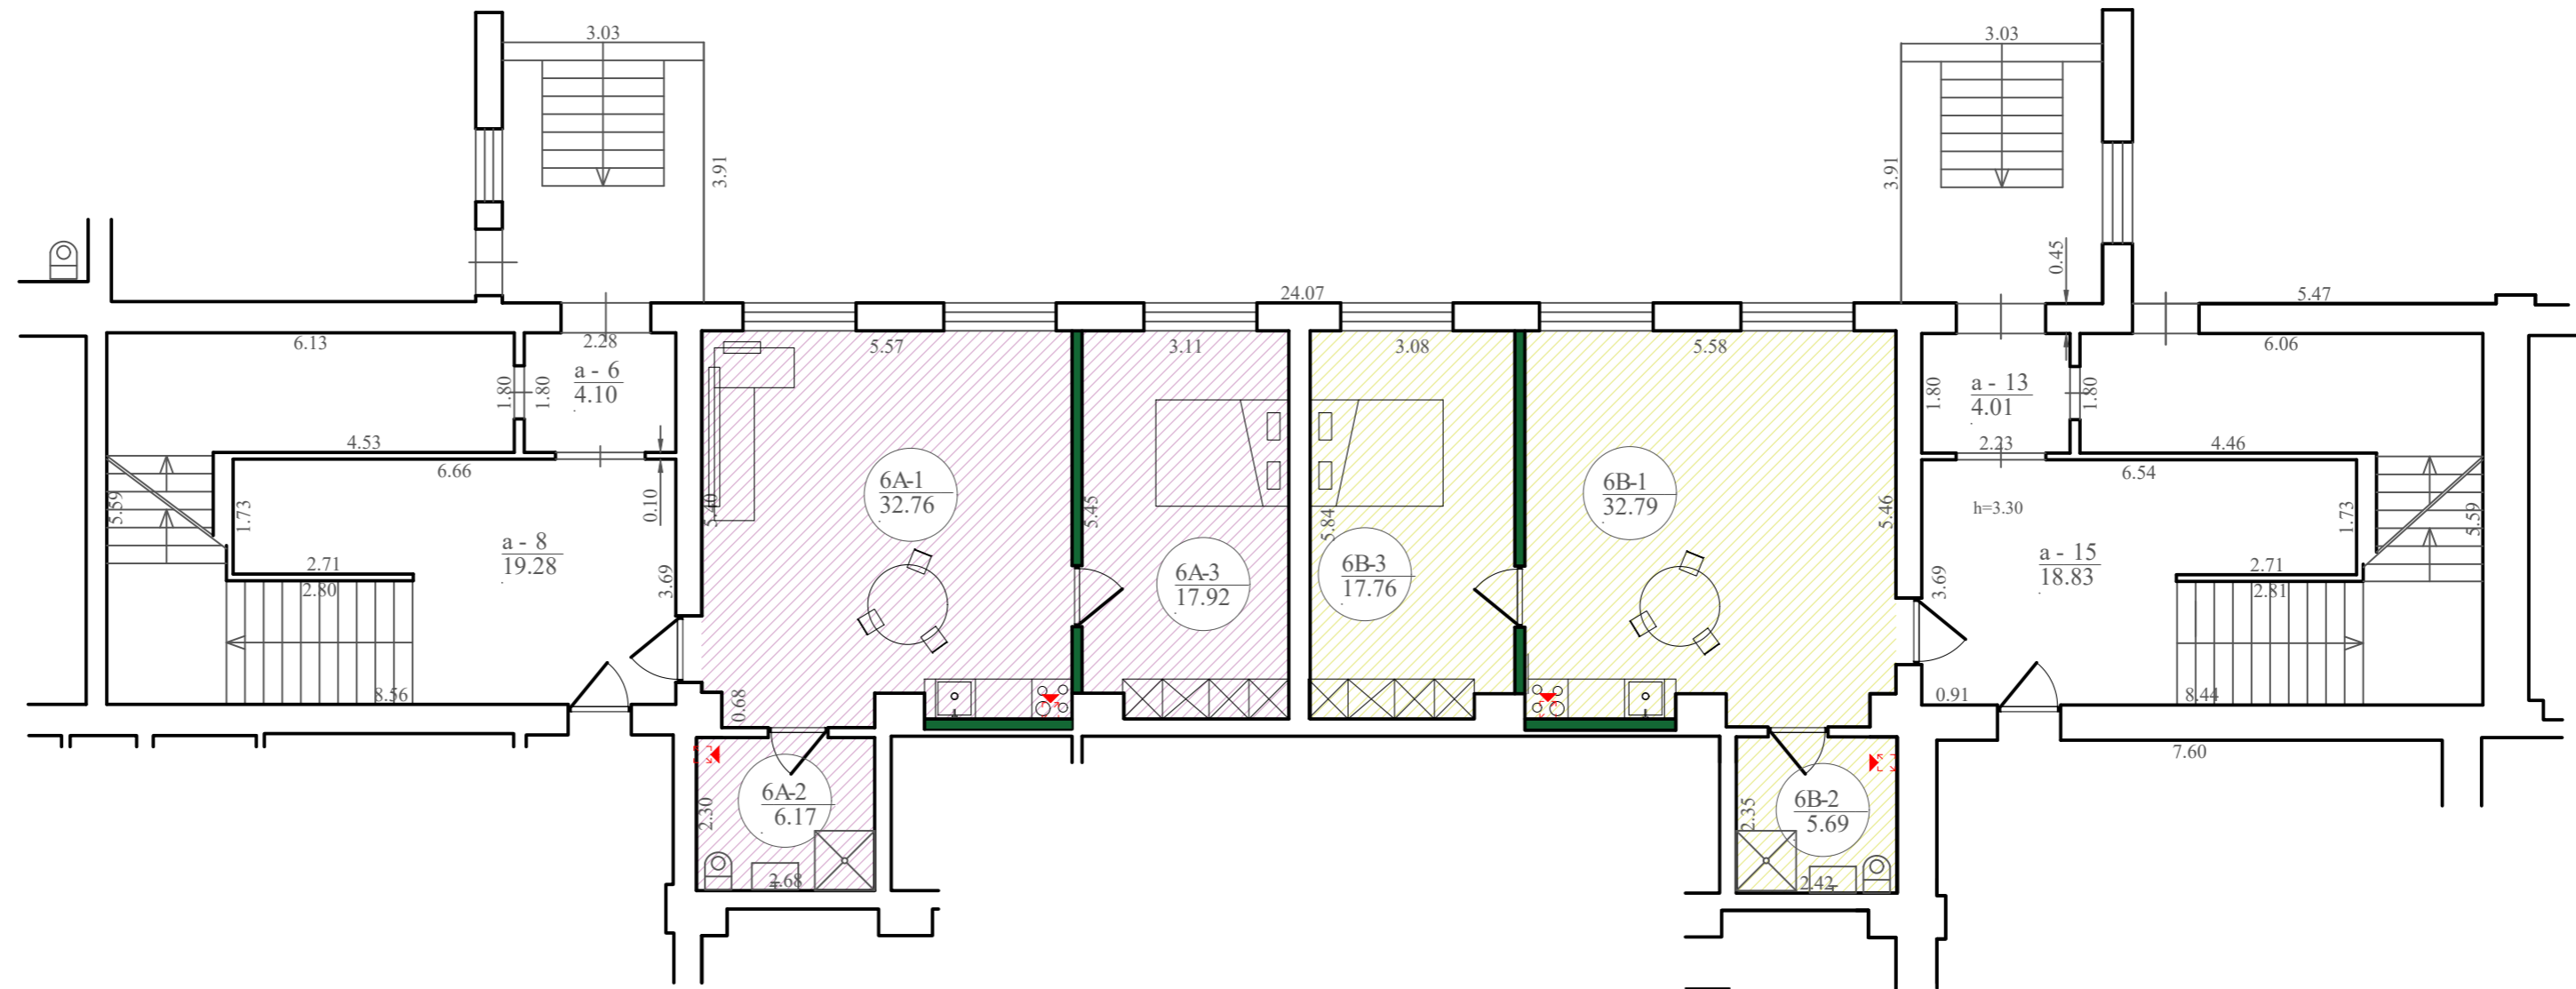
ESAMA PADĖTIS

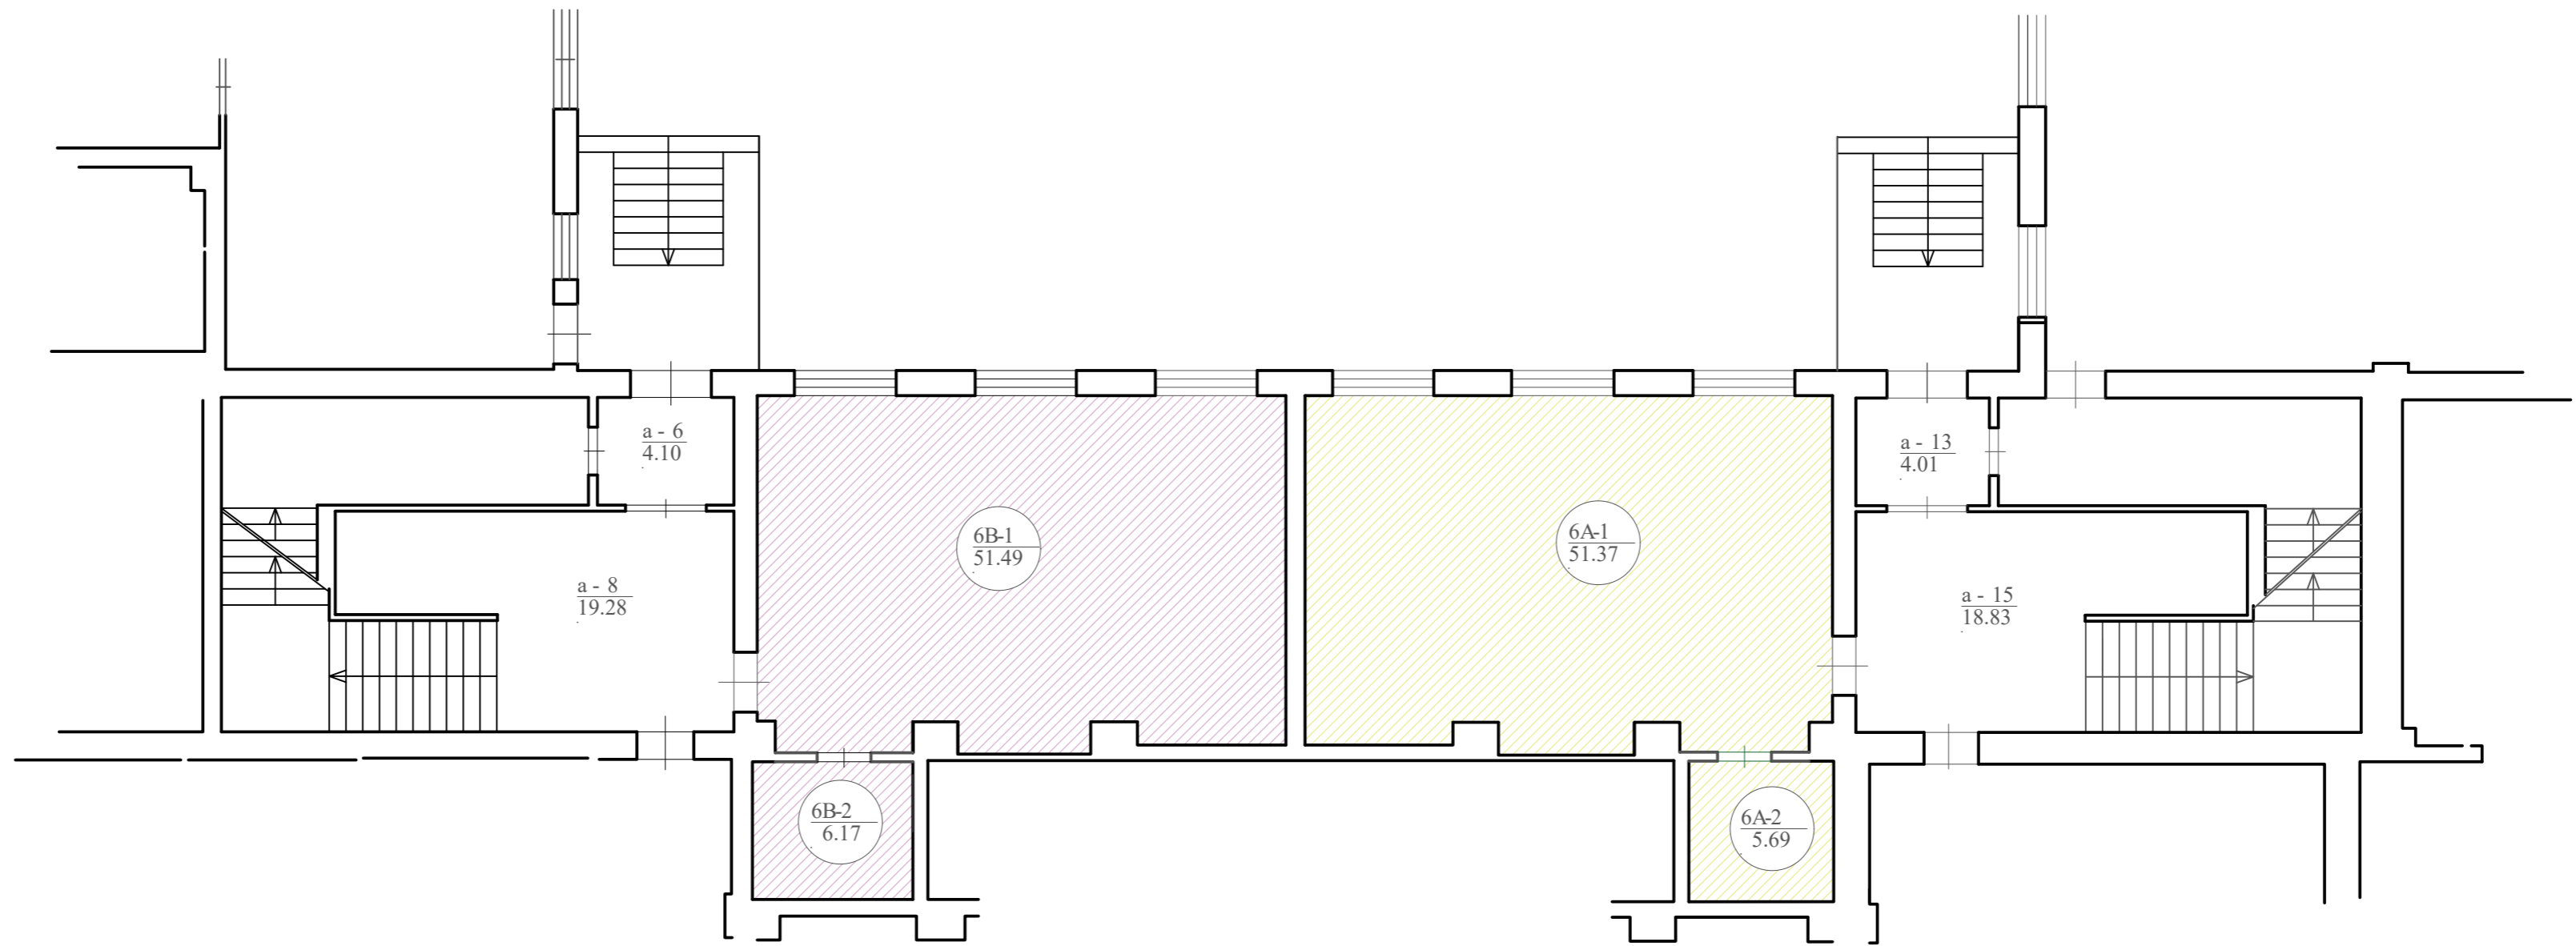

Pirmo aukšto patalpų eksplikacija		
Indeksas	Pavadinimas	Plotas kv.m.
Administracinė patalpa 6A		
2-1	Administracinė patalpa	51.49
2-2	Sanitarinis mazgas	6.17
Viso patalpoje 6A		57.66
Patalpos Nr. 2 bendrojo naudojimo patalpos		
a-6	Koridorius (3/30 ir 4.10 kv.m.)	0.41 kv.m.
a-8	Koridorius (3/28 ir 19.28 kv.m.)	2.23 kv.m.
Administracinė patalpa 6B		
3-1	Administracinė patalpa	51.37
3-2	Sanitarinis mazgas	5.69
Viso patalpoje 6B		57.06
Patalpos Nr. 3 bendrojo naudojimo patalpos		
a-13	Koridorius (2/48 ir 4.01 kv.m.)	0.16 kv.m.
a-15	Koridorius (3/44 ir 18.83 kv.m.)	1.28 kv.m.

0	2023-08-08	Konkursui, statybai
Laida	Išleidimo data	Laidos statusas. Keitimo priežastis (jei taikoma)
Atestato Nr.	 NTK • Nekilnojamojo Turto Kadastras	MB "NT kadastras" j.k. 305630422 mob. 8 668 20845 el.p. info@upv.lt
Projekto pavadinimas: Pastato adresu Sportininkų g. 13 Klaipėda, unikalus daikto Nr. 2195-4005-5011, administracinės paskirties patalpų adresu Sportininkų g. 13-6A, Klaipėda, unikalus daikto Nr. 4400-6107-7443:1904; Sportininkų g. 13-6B, Klaipėda, unikalus daikto Nr. 4400-6107-7432:1903 paskirties pakeitimo į gyvenamąją (butų), atliekant paprastąjį remontą, projektas		Brėžinys: PIRMO AUKŠTO PLANAS ESAMA PADĖTIS
PP	Statytojas: UAB "ANTANTE"	Dokumento žymuo: NTK-PR-2023-003
		Mastelis Laida 1:100 0 Lapas Lapų 1 1


BŪSIMA PADĖTIS



Pirmo aukšto patalpų eksplikacija		
Indeksas	Pavadinimas	Plotas kv.m.
Butas 6A		
6A-1	Kambarys -virtuvė	32.76
6A-2	Sanitarinis mazgas	6.17
6A-3	Kambarys	17.92
Viso patalpoje Nr. 2		56.86
Buto 6A bendrojo naudojimo patalpos		
a-6	Koridorius (3.50 ir 4.10 kv.m.)	0.41 kv.m.
a-8	Koridorius (3.26 ir 19.28 kv.m.)	2.23 kv.m.
Butas 6B		
6B-1	Administracinė patalpa	32.79
6B-2	Sanitarinis mazgas	5.69
6B-3	Kambarys	17.76
Viso patalpoje Nr. 3		56.24
Buto 6B bendrojo naudojimo patalpos		
a-13	Koridorius (2.48 ir 4.01 kv.m.)	0.16 kv.m.
a-15	Koridorius (3.44 ir 18.83 kv.m.)	1.28 kv.m.

Sutartiniai pažymėjimai

- naujai įrengiama GKP pertvara, užpildoma akustine mineraline vata
- mechaninė ventiliacija

0	2023-08-08	Konkursui, statybai	
Laida	Išleidimo data	Laidos statusas. Keitimo priežastis (jei taikoma)	
Atestato Nr.	 Nekilnojamojo Turto Kadastras	MB "NT kadastras" į.k. 305630422 mob. 8 668 20845 e.l.p. info@upv.lt	
		Projekto pavadinimas: Pastato adresu Sportininkų g. 13 Klaipėda, unikalus daikto Nr. 2195-4005-5011, administracinės paskirties patalpų adresu Sportininkų g. 13-6A, Klaipėda, unikalus daikto Nr. 4400-6107-7443:1904; Sportininkų g. 13-6B, Klaipėda, unikalus daikto Nr. 4400-6107-7432:1903 paskirties pakeitimo į gyvenamąją (butų), atliekant paprastąjį remontą, projektas	
PP	Statytojas: UAB "ANTANTE"	Brėžinys: PIRMO AUKŠTO PLANAS BŪSIMA PADĖTIS	
		Dokumento žymuo: NTK-PR-2023-003	
		Mastelis	Laida
		1:100	0
		Lapas	Lapų
		1	1