



Eil. Nr.	Pavadinimas	Kiekis	Leistini rodikliai
1	Sklypo plotas	6202 m ²	
2	Sklypo užstatymo intensyvumas	15.3 %	60% pagal BP
3	Sklypo užstatymo tankumas	15.8 %	80% Nr. D1-7
4	Užstatytas plotas	980 m ²	
4.1	Projektuojamo prekybos paskirties pastato Nr. 1 užstatymo plotas	490 m ²	
4.2	Projektuojamų dviejų sublokuotų prekybos paskirties pastatų Nr. 2 ir Nr. 3 užstatymo plotas	490 m ²	
5	Projektuojamų pastatų bendras plotas	947.53 m ²	
5.1	Projektuojamo prekybos paskirties pastato Nr. 1 užstatymo plotas	475.24 m ²	
5.2	Projektuojamų dviejų sublokuotų prekybos paskirties pastatų Nr. 2 ir Nr. 3 užstatymo plotas	472.29 m ²	
6	Projektuojama trinkelėlių danga aikštelė	547 m ²	
7	Apželdintas plotas	4675 m ² (75.4 %)	> 930 m ² (15 %)
8.1	Projektuojamo parduotuvės Nr. 1 aukštis/aukštų skaičius	6.305 m/1a	12m pagal BP
8.2	Projektuojamo parduotuvės Nr. 2 ir Nr. 3 aukštis/aukštų skaičius	6.305 m/1a	12m pagal BP

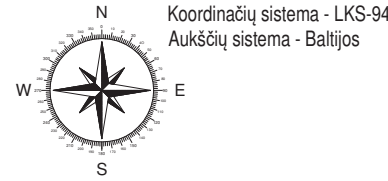


- 1 - Projektuojamas prekybos paskirties pastatas Nr. 1
- 2 - Projektuojamas prekybos paskirties pastatas Nr. 2
- 3 - Projektuojamas prekybos paskirties pastatas Nr. 3

- sklypo riba
- gretimų sklypų ribos
- projektuojami prekybos paskirties pastatai
- esama Kraštinė gatvė (danga - žvyras)
- projektuojama trinkelų danga (aiškštelė)
- apželdinimas
- elektros tinklų apsaugos zona
- elektros tinklų apsaugos zona
- projektuojamasėjimas į pastatą
- privažiavimas iki sklypo teritorijos
- eismo kryptis
- esama automobilio stovėjimo vieta
- projektuojama automobilio stovėjimo vieta ŽN

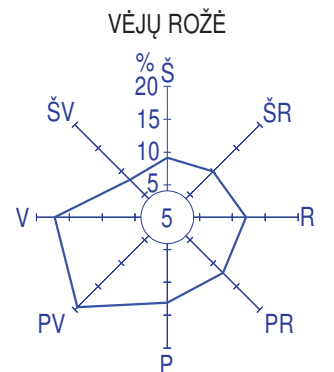

0	2023		Statybos leidimui ir statybai			
Laida	Ileidimo data		Laidos statusas ir ileidimo prie, astis (jei taikoma)			
Atestato Nr.	II "KOMUNIKACIJŲ VALDYMAS" Taikos pr. 24-201, Klaipėda; www.klaipedastato.lt			Statinio projekto pavadinimas: Vieno prekybos paskirties pastato ir dviejų sublokuotų prekybos pastatų, Klaipėdos m., Kratinė g. 15, statybos projektas		
A 2156	PV	R. Normantienė	 	Brėžinys:		Laida
A 2156	ARCH.	R. Normantienė		Sklypo planas M 1:500		0
LT	Statytojas: S V N V			Žymuo: 2317-01-02-03-TDP-SP.B-01		Lapas Lapų
				1	1	

AUKŠTO TECHNOLOGINIS PLANAS M1:100

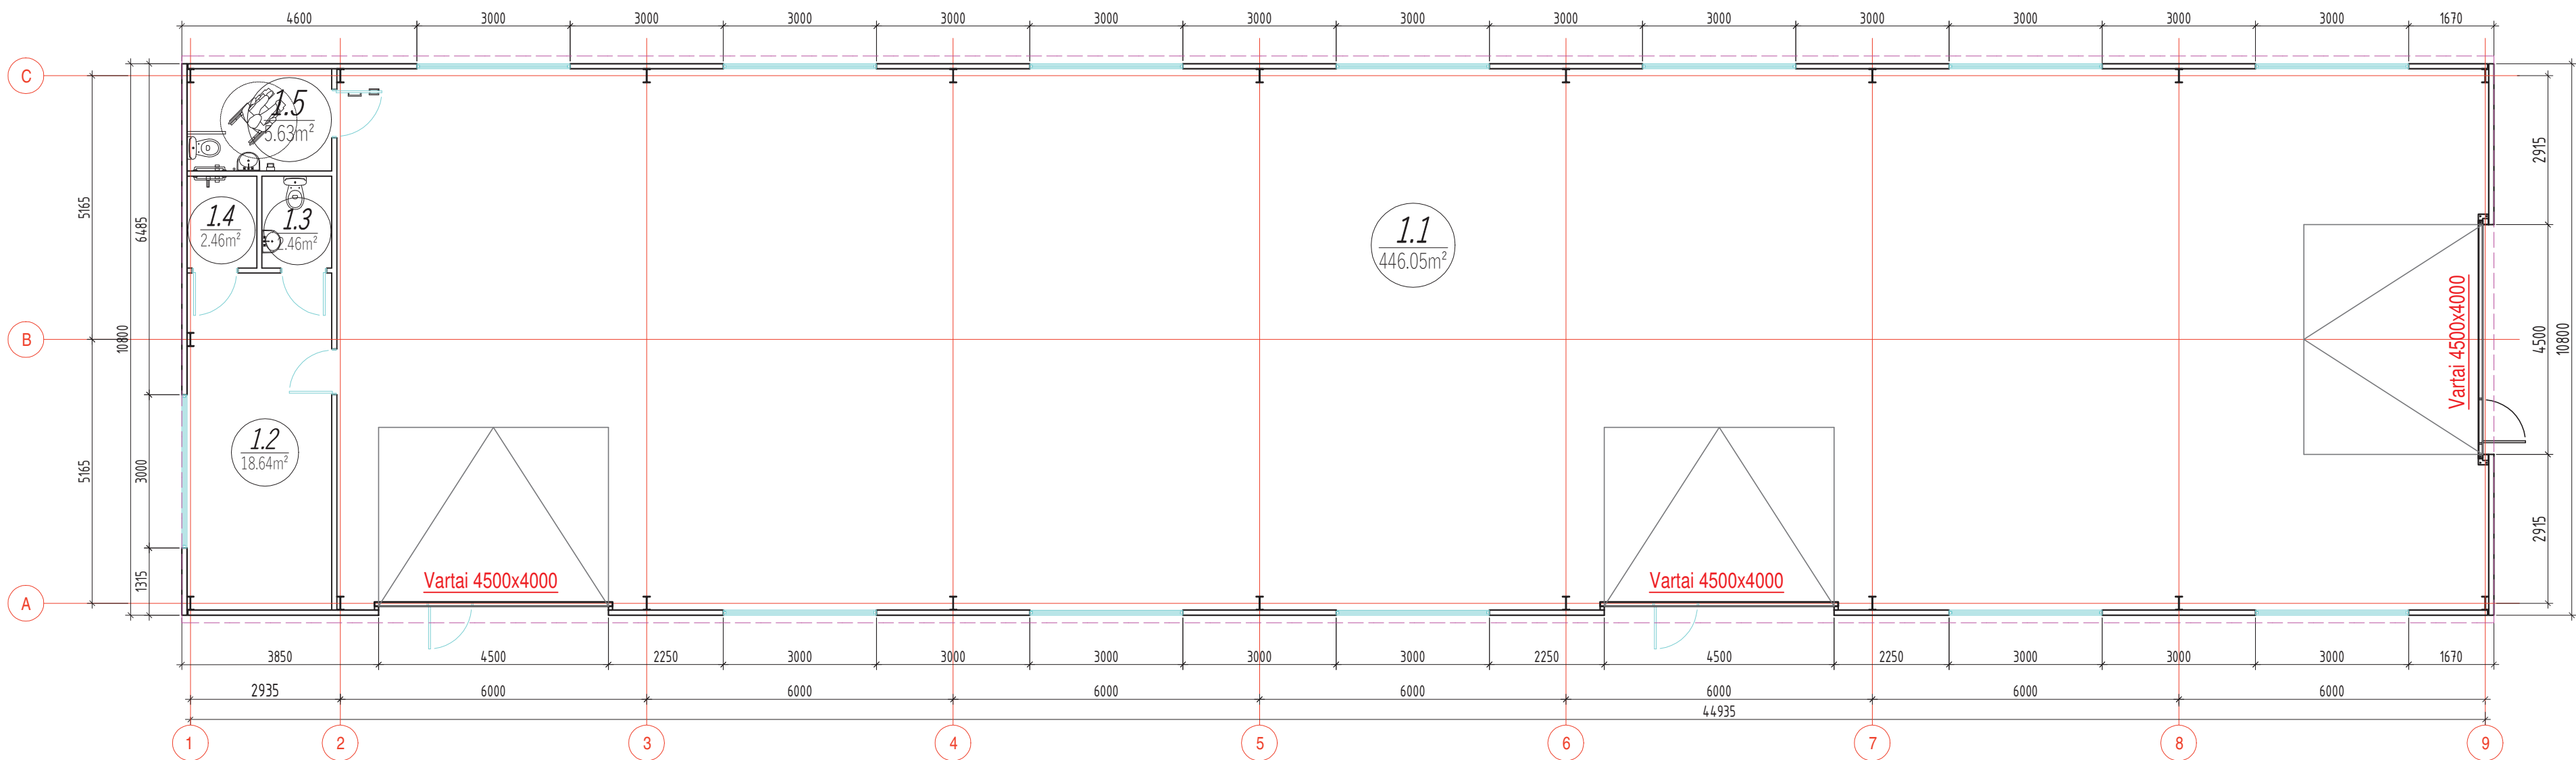


PARDUOTUVĖS NR. 1 PATALPŲ EKSPLIKACIJA		
POZ. NR	PAVADINIMAS	PLOTAS (m²)
1.1	Sėdimo sudarymo patalpa/didmeninės prekybos salė	446.05
1.2	Persirengimo patalpa	18.64
1.3	Tualetas	2.46
1.4	Dušas	2.46
1.5	Tualetas pritaikytas ŽN	5.63
	Bendras plotas:	475.24


PAVADINIMAS	DUOMENYS
PARDUOTUVĖS NR. 1 PASKIRTIES RODIKLIAI	
Bendras plotas	475.24 m²
Pagrindinis plotas	464.69 m²
Pagalbinis plotas	10.55m²
Užstatymo plotas	490 m²
Tūris	2716 m³
Aukštis pastato	6.305 m

0	2023		Statybos leidimui ir statybai			
Laida	Išleidimo data		Laidos statusas ir išleidimo priežastis (jei taikoma)			
Atestato Nr.	II "KOMUNIKACIJŲ VALDYMAS" Taikos pr. 24-201, Klaipėda; www.klaipedastato.lt		Statinio projekto pavadinimas: Vieno prekybos paskirties pastato ir dviejų sublokuotų prekybos pastatų, Klaipėdos m., Kratinė g. 15, statybos projektas			Laida
			Statinio Nr. ir pavadinimas: 01 - prekybos paskirties pastatas Nr1			
			Technologinis planas M 1:100			
A 2156	PV	R. Normantienė	Brėžinys:			0
A 2156	ARCH.	R. Normantienė	2317-01-TDP-SA-SK.B-01			
LT	Statytojas:		Žymuo:			Lapas
	S	V	2317-01-TDP-SA-SK.B-01			Lapų
	N	V				1
						1

FASADAS 1-9 M1:100

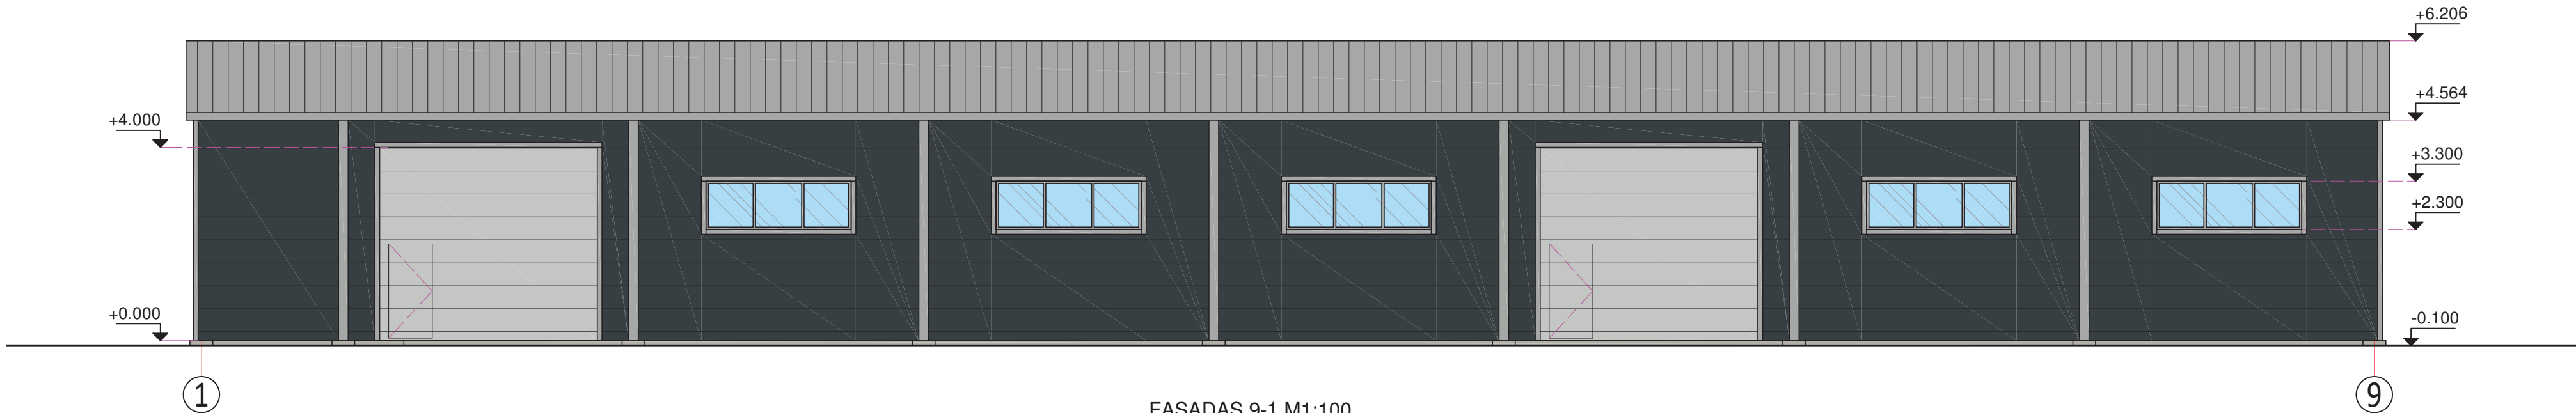

FASADAS 9-1 M1:100

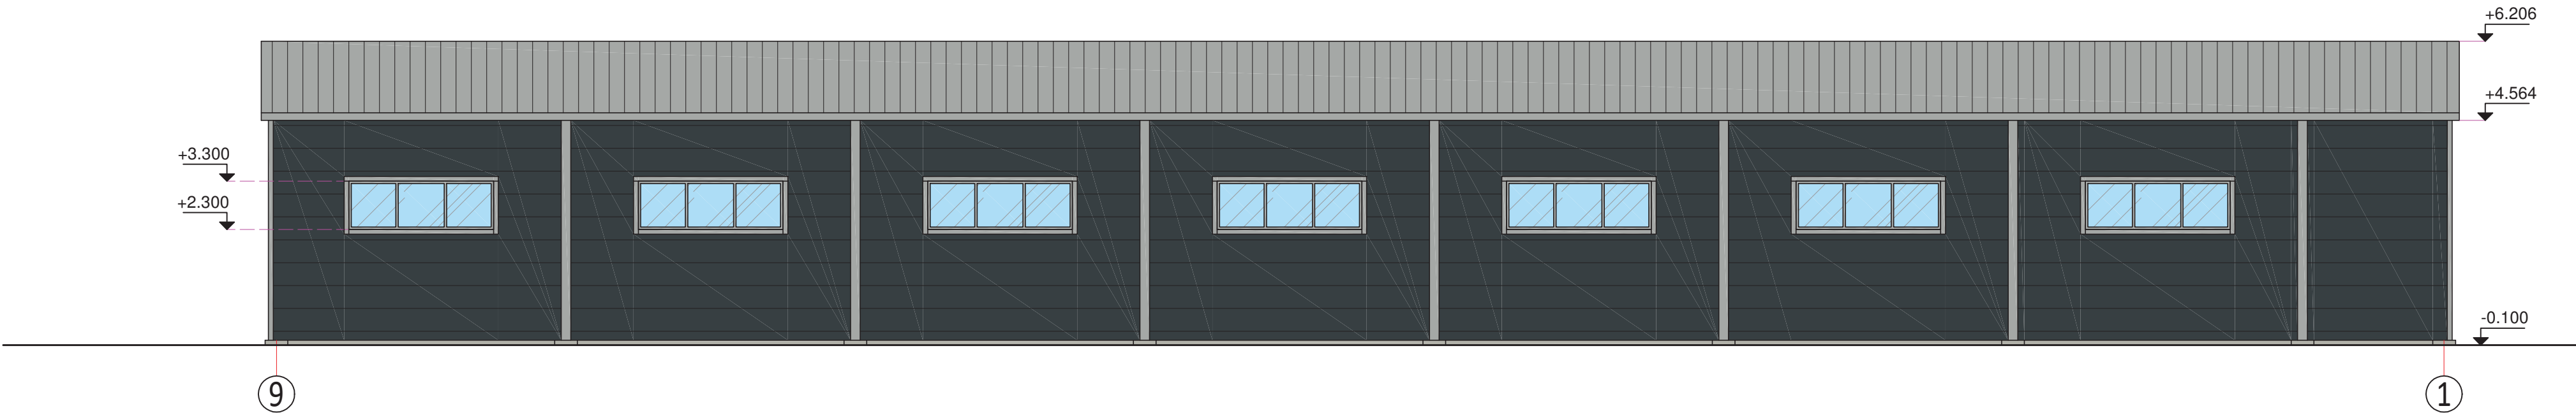


FASADŲ SPALVINIS SPRENDIMAS


Nr.	Žym. fasade	Pastato dalis	Apdailos medžiaga
1		Stogas	Daugiasloksės plokštės, pilka (RAL 9006).
2		Cokolis	Tinkuojamas, spalva - pilka (RAL 7038).
3		Sienos	Daugiasluoksnės plokštės, pilka (RAL 7016).
4		Vartai, durys	Vartai - plastikiniai, švesiai pilka (RAL 7035), durys - plastikinės, švesiai pilka (RAL 7035).
5		Langai	Langai plastikiniai - tamsiai pilkos. (RAL 7048).

0	2023		Statybos leidimui ir statybai				
Laida	Išleidimo data		Laidos statusas ir išleidimo priežastis (jei taikoma)				
Atestato Nr.	IĮ "KOMUNIKACIJŲ VALDYMAS" Taikos pr. 24-201, Klaipėda; www.klaipedastato.lt		Statinio projekto pavadinimas: Vieno prekybos paskirties pastato ir dviejų sublokuotų prekybos pastatų, Klaipėdos m., Kratinė g. 15, statybos projektas			Laida	
			Statinio Nr. ir pavadinimas: 01 - prekybos paskirties pastatas Nr1				
			Brėžinys: Fasadas 1-9 M 1:100 Fasadas 9-1 M 1:100				
A 2156	PV	R. Normantienė				0	
A 2156	ARCH.	R. Normantienė					
LT	Statytojas:		Žymuo:			Lapas	Lapų
	S	V	2317-01-TDP-SA-SK.B-02			1	1
	N	V					

FASADAS C-A M1:100

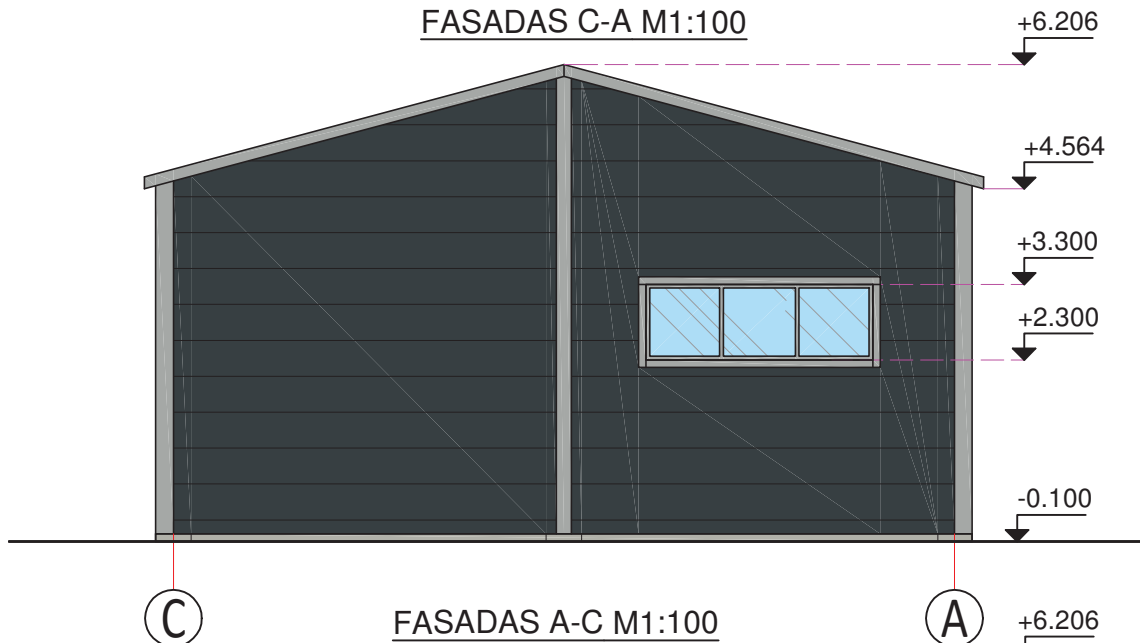

FASADAS A-C M1:100

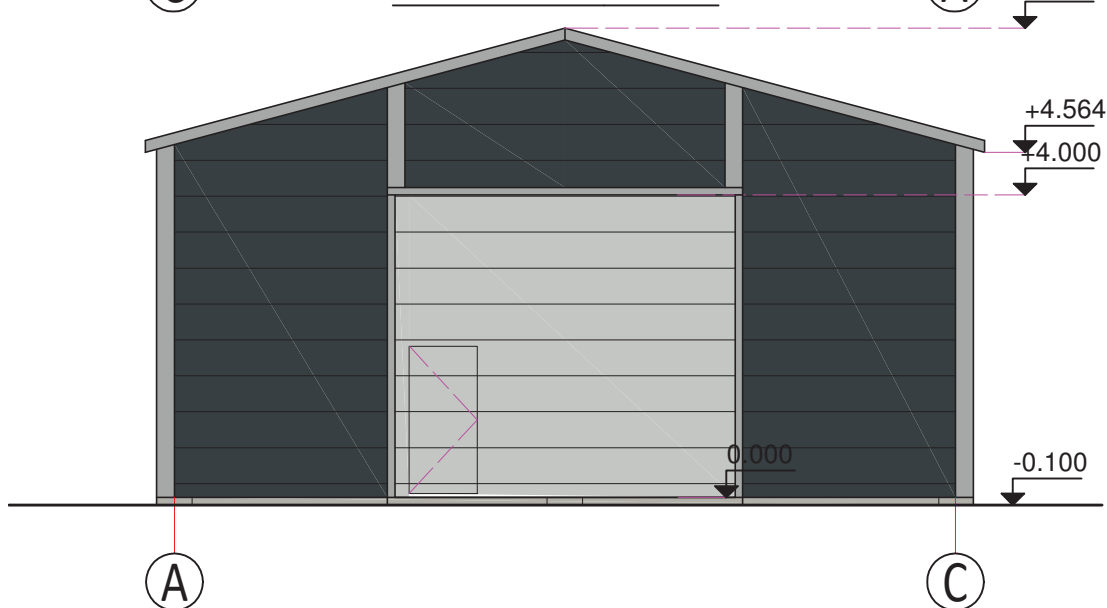

FASADŲ SPALVINIS SPRENDIMAS

Nr.	Žym. fasade	Pastato dalis	Apdailos medžiaga
1		Stogas	Daugiasloksės plokštės, pilka (RAL 9006).
2		Cokolis	Tinkuojamas, spalva - pilka (RAL 7038).
3		Sienos	Daugiasluoksnės plokštės, pilka (RAL 7016).
4		Vartai, durys	Vartai - plastikiniai, švesiai pilka (RAL 7035), durys - plastikinės, švesiai pilka (RAL 7035).
5		Langai	Langai plastikiniai - tamsiai pilkos. (RAL 7048).

0

2023

Statybos leidimui ir statybai

Laida

Išleidimo data

Laidos statusas ir išleidimo priežastis (jei taikoma)

Atestato
Nr.

IĮ "KOMUNIKACIJŲ VALDYMAS"

Taikos pr. 24-201, Klaipėda; www.klaipedastato.lt

Statinio projekto pavadinimas:

**Vieno prekybos paskirties pastato ir dviejų sublokuotų
prekybos pastatų, Klaipėdos m., Kratinė g. 15,
statybos projektas**

Statinio Nr. ir pavadinimas:

01 - prekybos paskirties pastatas Nr1

A 2156

PV

R. Normantienė

A 2156

ARCH.

R. Normantienė

Brėžinys:

Fasadas C-A M 1:100,
Fasadas A-C M 1:100

Laida

0

LT

Statytojas:

S V
N V

Žymuo:

2317-01-TDP-SA-SK.B-03


Lapas

1

Lapų

1

AUKŠTO TECHNOLOGINIS PLANAS M1:100

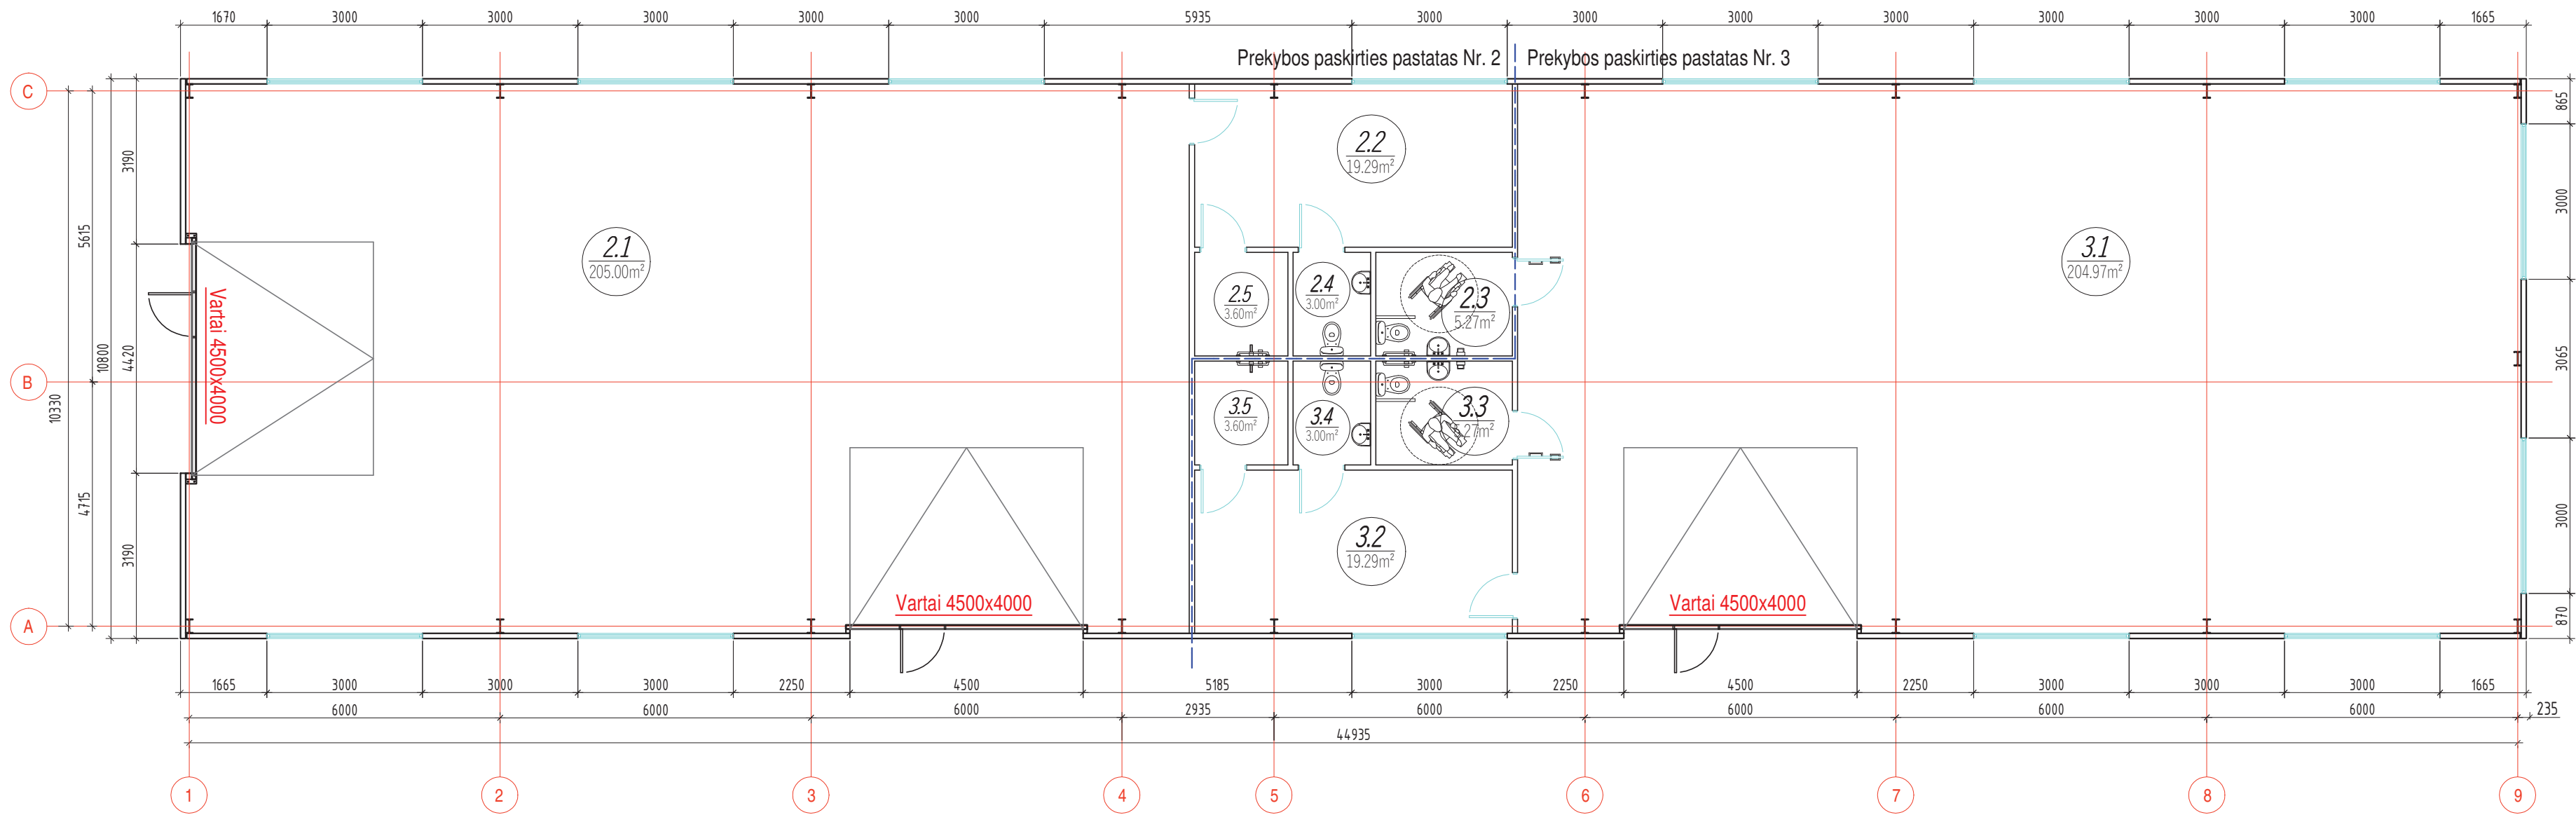


PARDUOTUVĖS NR. 2 PATALPŲ EKSPLIKACIJA		
POZ. NR	PAVADINIMAS	PLOTAS (m²)
2.1	Sandorio sudarymo patalpa/didmeninės prekybos salė	205.00
2.2	Persirengimo patalpa	19.29
2.3	Tualetas pritaikytas ŽN	5.27
2.4	Tualetas	3.00
2.5	Dušas	3.60
Bendras plotas:		236.16

PARDUOTUVĖS NR. 3 PATALPŲ EKSPLIKACIJA		
POZ. NR	PAVADINIMAS	PLOTAS (m²)
3.1	Sandorio sudarymo patalpa/didmeninės prekybos salė	204.97
3.2	Persirengimo patalpa	19.29
3.3	Tualetas pritaikytas ŽN	5.27
3.4	Tualetas	3.00
3.5	Dušas	3.60
Bendras plotas:		236.12

PAVADINIMAS	DUOMENYS
DVIJŲ SUBLOKUOTŲ PASTATŲ RODIKLIAI	
Bendras plotas	472.29 m²
Pagrindinis plotas	448.55 m²
Pagalbinis plotas	23.74 m²
Užstatymo plotas	490 m²
Tūris	2716 m³
Aukštis pastato	6.305 m³

0	2023		Statybos leidimui ir statybai		
Laida	Išleidimo data		Laidos statusas ir išleidimo priežastis (jei taikoma)		
Atestato Nr.	II "KOMUNIKACIJŲ VALDYMAS" Taikos pr. 24-201, Klaipėda; www.klaipedastato.lt		Statinio projekto pavadinimas: Vieno prekybos paskirties pastato ir dviejų sublokuotų prekybos pastatų, Klaipėdos m., Kratinė g. 15, statybos projektas		
			Statinio Nr. ir pavadinimas: 02 - Du sublokuoti prekybos pastatai Nr. 2 ir Nr. 3		
			Brėžinys: Technologinis planas M 1:100		
A 2156	PV	R. Normantienė	Technologinis planas M 1:100		Laida
A 2156	ARCH.	R. Normantienė			0
LT	Statytojas:		Žymuo:		Lapas
	S N	V V	2317-02-TDP-SA-SK.B-01		Lapų
					1 1

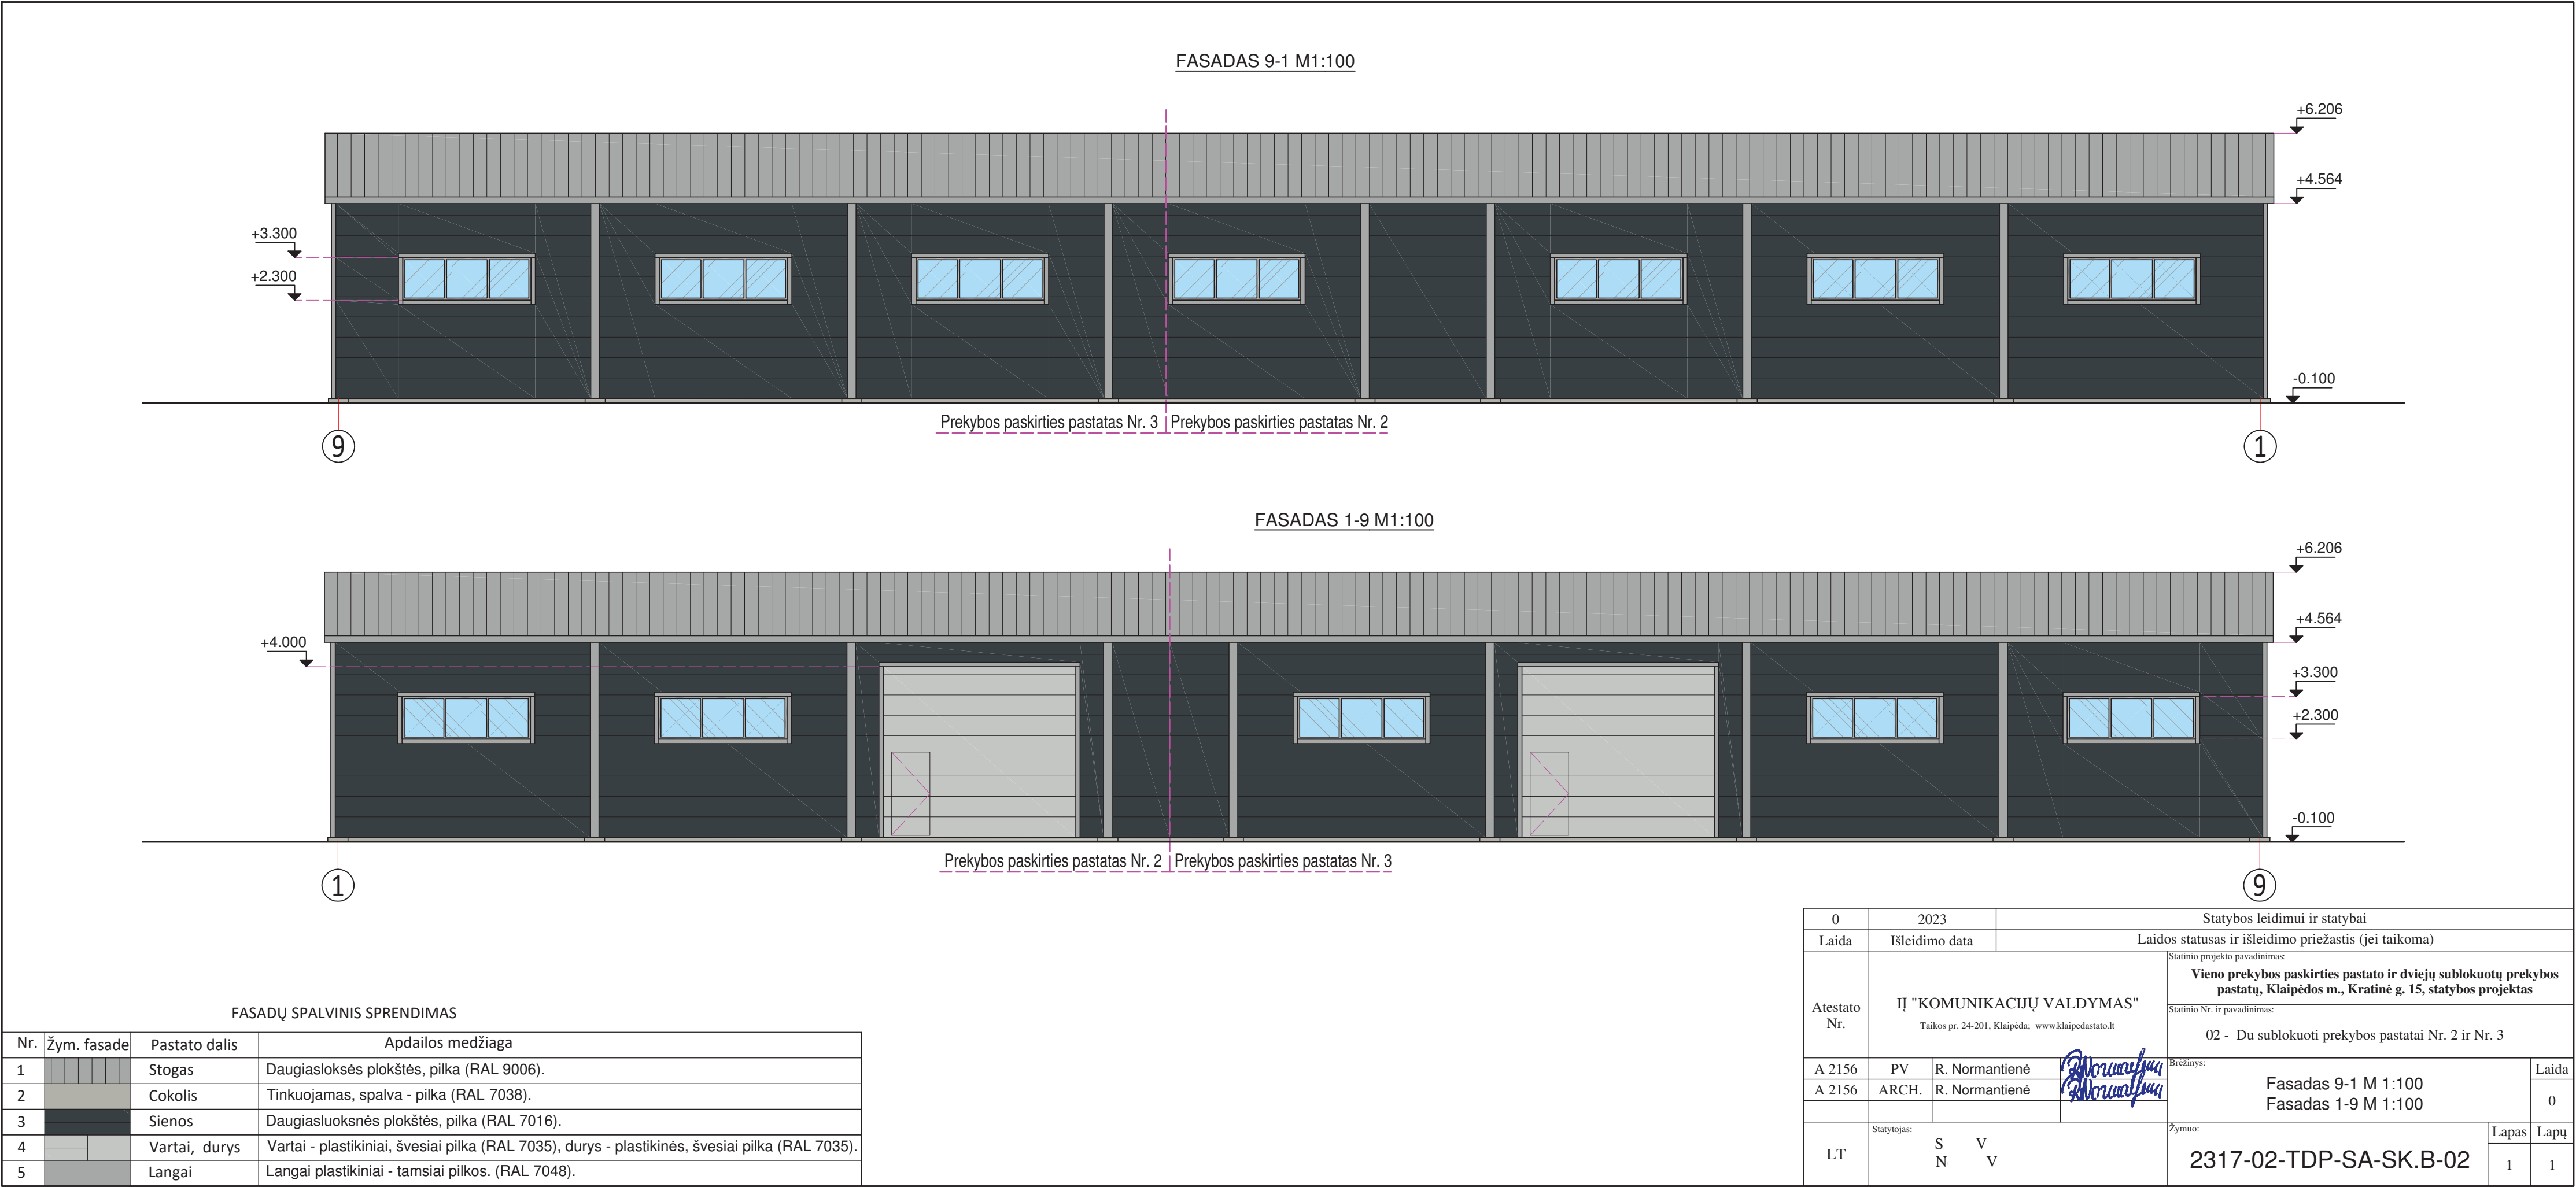

FASADAS A-C M1:100

Prekybos paskirties pastatas Nr. 3

FASADAS C-A M1:100

Prekybos paskirties pastatas Nr. 2

FASADŲ SPALVINIS SPRENDIMAS

Nr.	Žym. fasade	Pastato dalis	Apdailos medžiaga
1		Stogas	Daugiasloksės plokštės, pilka (RAL 9006).
2		Cokolis	Tinkuojamas, spalva - pilka (RAL 7038).
3		Sienos	Daugiasluoksnės plokštės, pilka (RAL 7016).
4		Vartai, durys	Vartai - plastikiniai, švesiai pilka (RAL 7035), durys - plastikinės, švesiai pilka (RAL 7035).
5		Langai	Langai plastikiniai - tamsiai pilkos. (RAL 7048).

0	2023	Statybos leidimui ir statybai			
Laida	Išleidimo data	Laidos statusas ir išleidimo priežastis (jei taikoma)			
Atestato Nr.	IĮ "KOMUNIKACIJŲ VALDYMAS" Taikos pr. 24-201, Klaipėda; www.klaipedastato.lt		Statinio projekto pavadinimas: Vieno prekybos paskirties pastato ir dviejų sublokuotų prekybos pastatų, Klaipėdos m., Kratinė g. 15, statybos projektas		
			Statinio Nr. ir pavadinimas: 02 - Du sublokuoti prekybos pastatai Nr. 2 ir Nr. 3		
A 2156	PV	R. Normantienė	Brėžinys: Fasadas A-C M 1:100 Fasadas C-A M 1:100	Laida	
A 2156	ARCH.	R. Normantienė		0	
LT	Statytojas: SV NV		Žymuo: 2317-02-TDP-SA-SK.B-03	Lapas	Lapų
				1	1



0	2023	Statybos leidimui ir statybai				
Laida	Ileidimo data	Laidos statusas ir ileidimo priežastis (jei taikoma)				
Atestato Nr.	II "KOMUNIKACIJŲ VALDYMAS" Taikos pr. 24-201, Klaipėda; www.klaipedastato.lt			Statinio projekto pavadinimas:		
				Vieno prekybos paskirties pastato ir dviejų sublokuotų prekybos pastatų, Klaipėdos m., Kratinė g. 15, statybos projektas		
				Brėžinys:		
				Laida		
A 2156	PV	R. Normantienė		Vizualizacija		
A 2156	ARCH.	R. Normantienė				0
LT	Statytojas:			Žymuo:	Lapas	Lapų
	S N	V V		2317-01-02-03-TDP-SP.B-02	1	1