




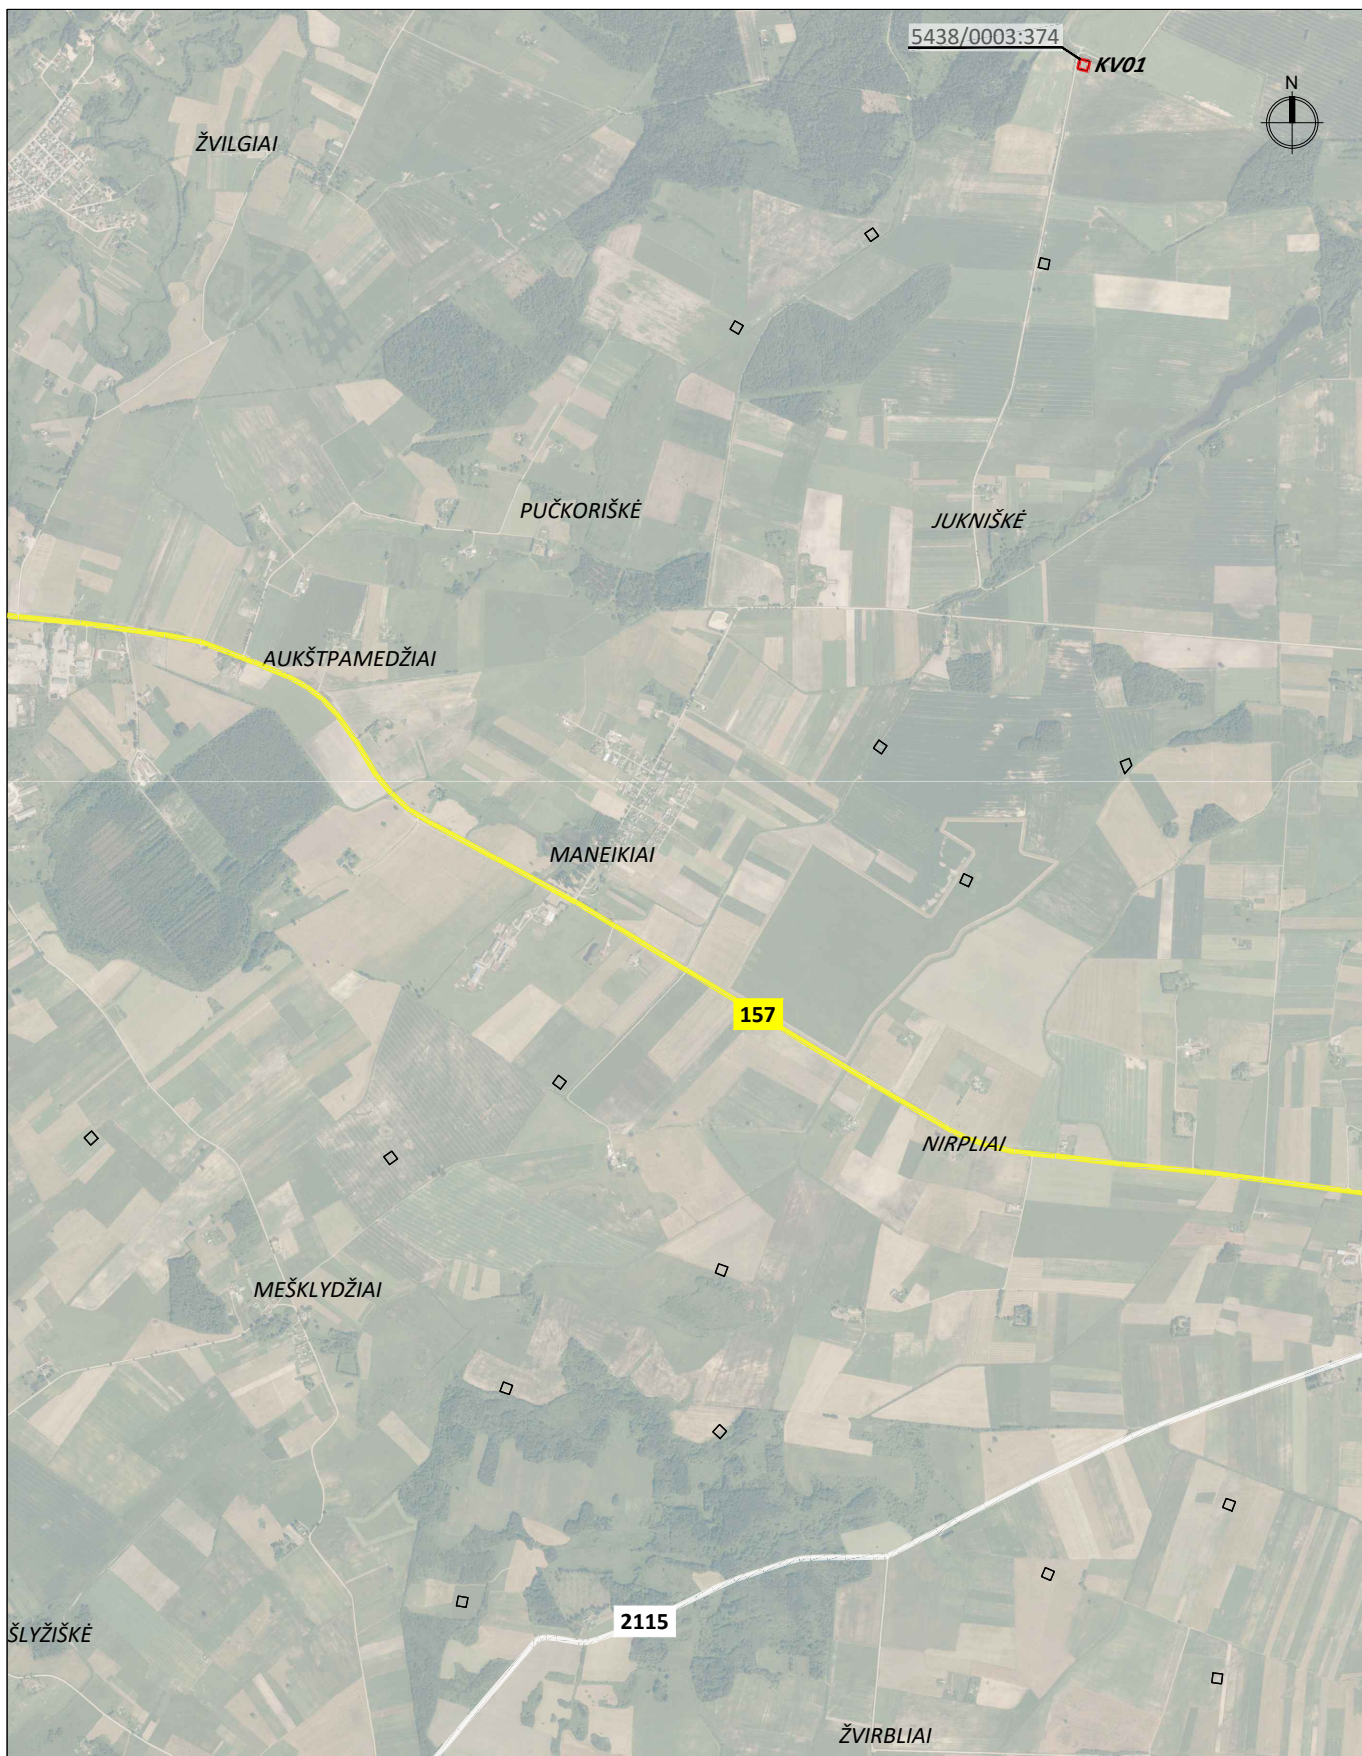

Atestato Nr.	 UAB „ARCHSTUDIJA“ Konstitucijos pr. 9-41 09308 Vilnius j. k. 300 056 347 Tel.: (8 5) 210 1297				PROJEKTO PAVADINIMAS: KITOS PASKIRTIES INŽINERINIO STATINIO (VĖJO ELEKTRINĖS) KELMĖS R. SAV., KUKEČIŲ SEN., BABINIŠKĖS K. (SKLYPO KAD. Nr. 5438/0003:374) STATYBOS PROJEKTAS				
A 1731	PV	Norbertas Jadello		2023	BRĖŽINYS: SITUACIJOS SCHEMA M 1:30 000			Laida	
				0					
Stadija	STATYTOJAS/UŽSAKOVAS: UAB „Kelmės vėjo energija“ (j. k. 302668439), Vito Gerulaičio g. 10-101, 08200 Vilnius				BRĖŽINIO NR.: K3-KV01-TP 2.1			Lapas	Lapų
pp								1	1

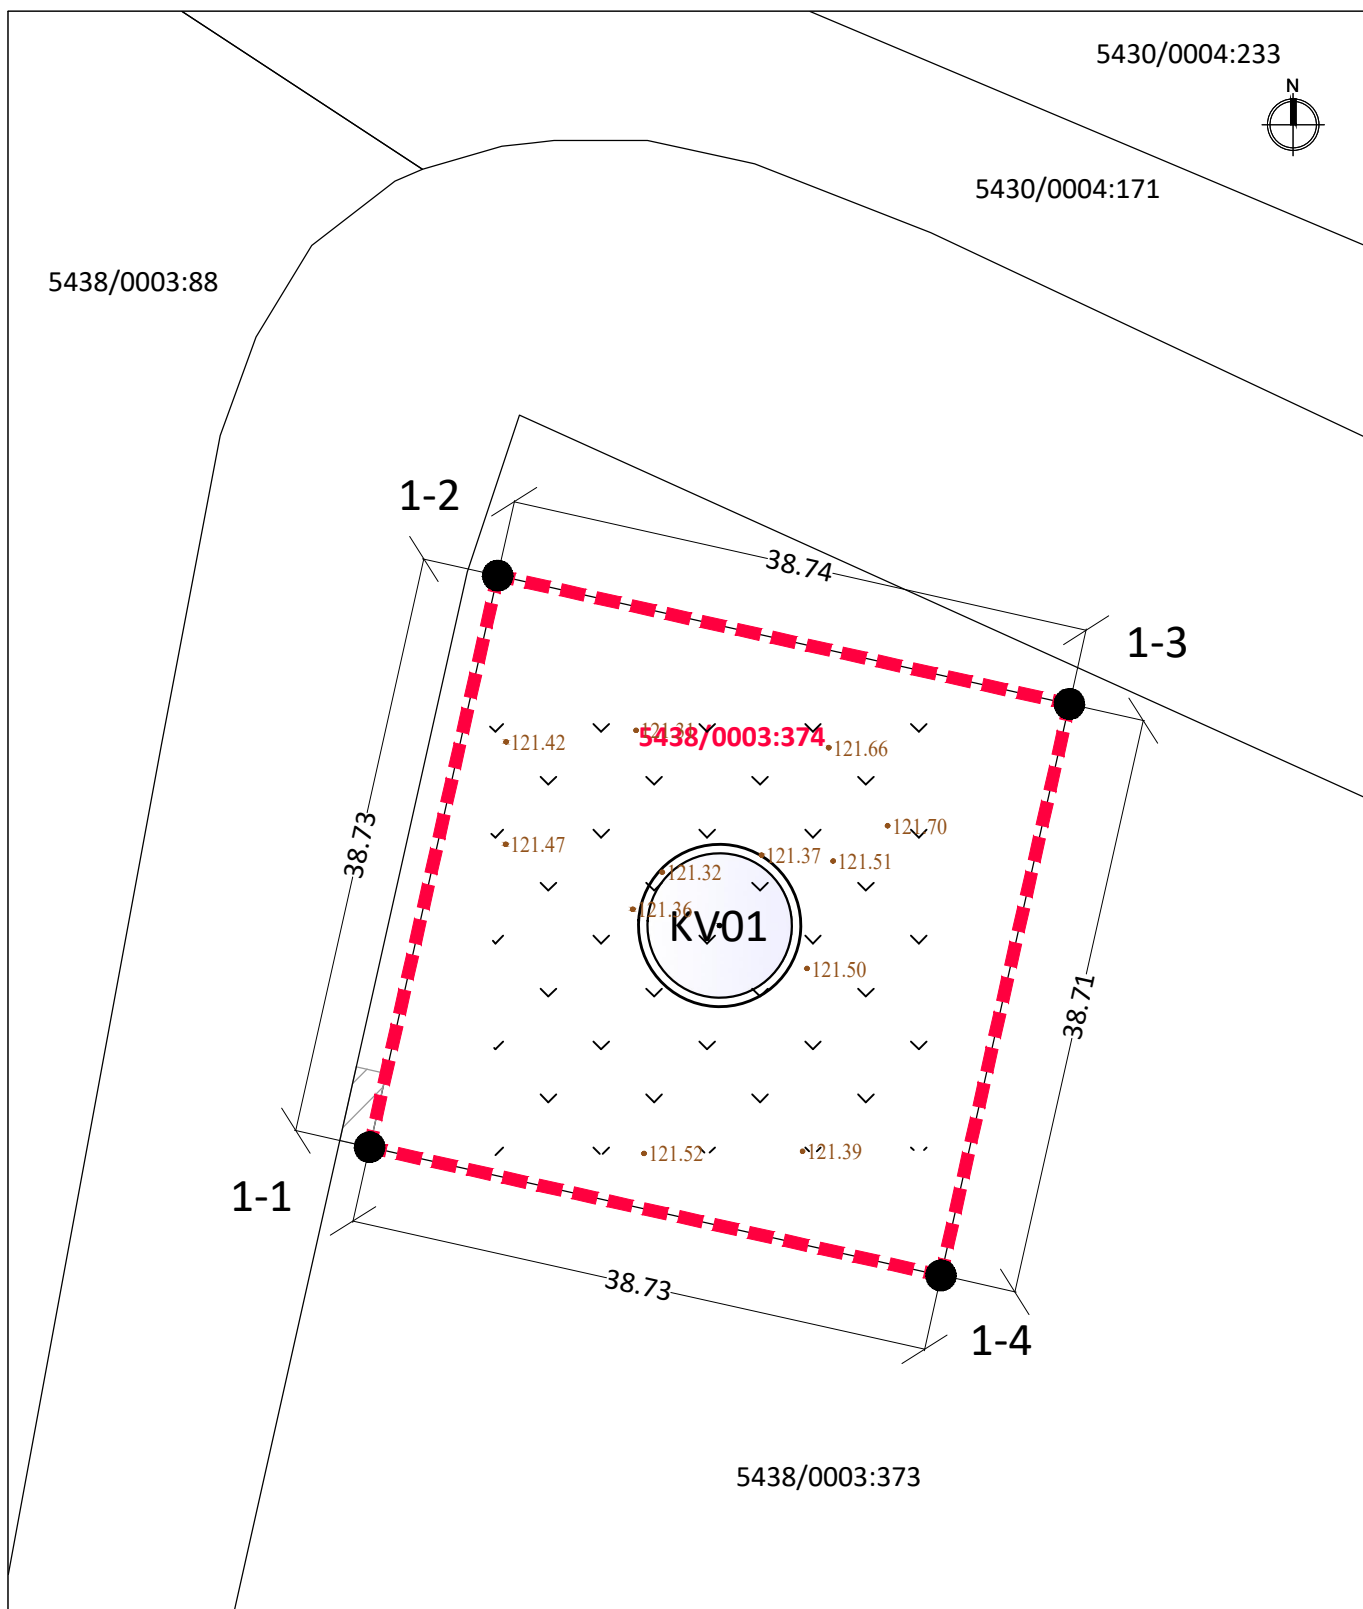


EKSPLIKACIJA:		- vėjo elektrinės sklypo riba		1-1	6167827.35	438498.87	1. kad. Nr. 5438/0003:374 (1 vėjo elektrinės statybai)			
		- vėjo elektrinės vieta	1-2	6167865.14	438507.34					
		- pateikimas į vėjo elektrinės žemės sklypą (servitutas), numatytas žemės sklypo formavimo ir pertvarkymo projektu	1-3	6167856.65	438545.14	1.1. sklypo plotas m² 1500				
			1-4	6167818.87	438536.65					
Atestato Nr.		Arch Studija modernūs sprendimai UAB „ARCHSTUDIJA“ Konstitucijos pr. 9-41 09308 Vilnius i. k. 300 056 347 Tel.: (8 5) 210 1297		PROJEKTO PAVADINIMAS:					KITOS PASKIRTIES INŽINERINIO STATINIO (VĖJO ELEKTRINĖS) KELMĖS R. SAV., KUKEČIŲ SEN., BABINIŠKĖS K. (SKLYPO KAD. Nr. 5438/0003:374) STATYBOS PROJEKTAS	
A 1731	PV	Norbertas Jadello		2023	BRĖŽINYS:			Laida		
					SPRENDINIŲ BRĖŽINYS M 1:500			0		
Stadija	STATYTOJAS/UŽSAKOVAS:				BRĖŽINIO NR.:			Lapas		
pp	UAB „Kelmės vėjo energija“ (į. k. 302668439), Vito Gerulaičio g. 10-101, 08200 Vilnius				K3-KV01-TP 2.2			Lapų		
								1		
								1		

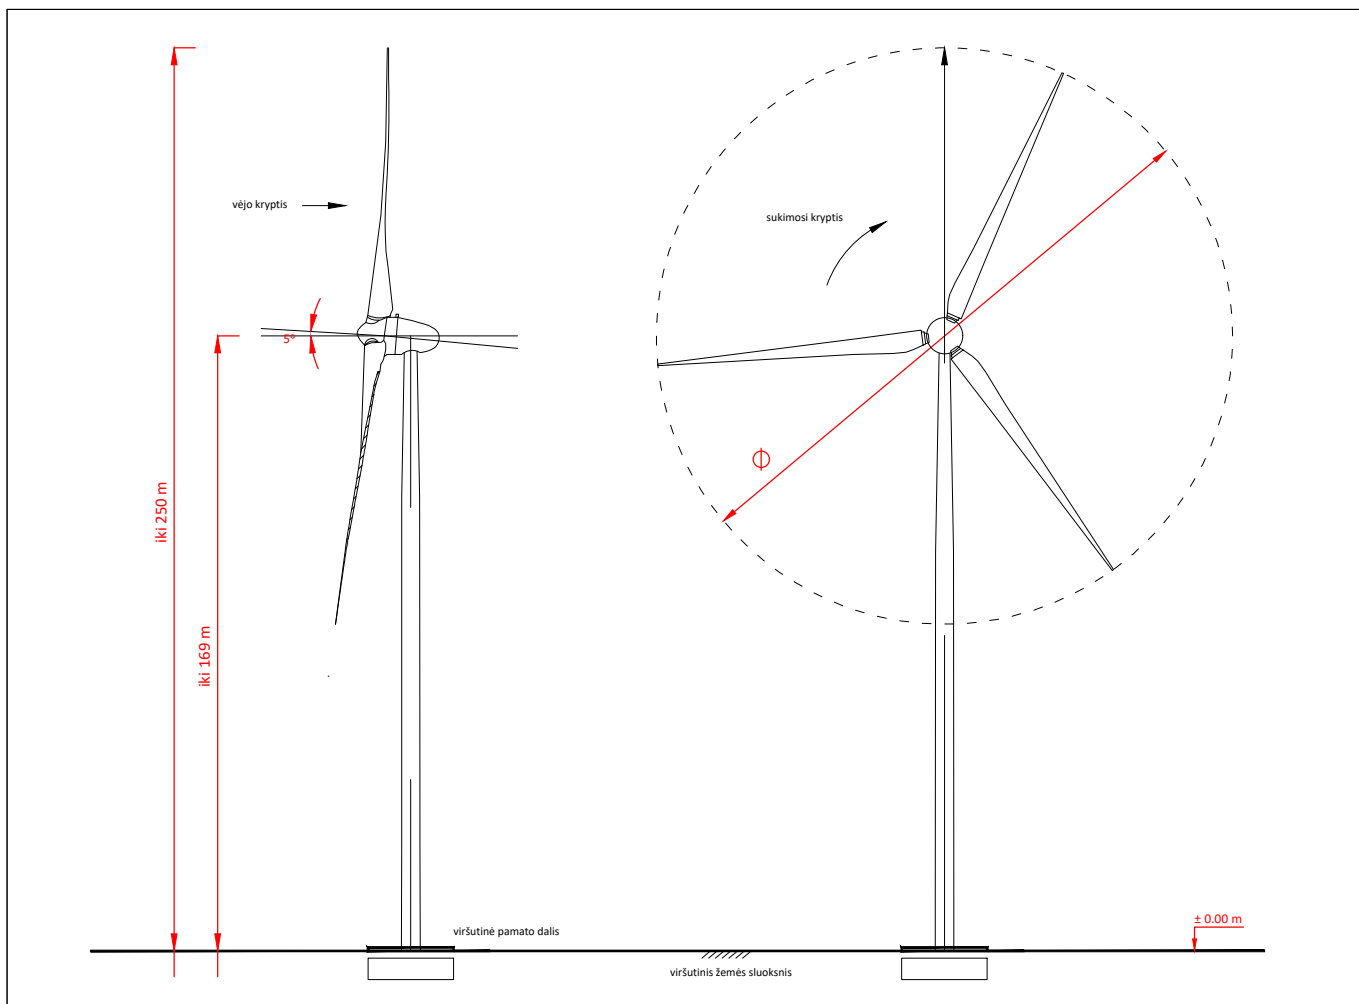

Atestato Nr.	 UAB „ARCHSTUDIJA“ Konstitucijos pr. 9-41 09308 Vilnius j. k. 300 056 347 Tel.: (8 5) 210 1297				PROJEKTO PAVADINIMAS: KITOS PASKIRTIES INŽINERINIO STATINIO (VĖJO ELEKTRINĖS) KELMĖS R. SAV., KUKEČIŲ SEN., BABINIŠKĖS K. (SKLYPO KAD. Nr. 5438/0003:374) STATYBOS PROJEKTAS			
A 1731	PV	Norbertas Jadello		2023	BRĖŽINYS:			Laida
					VIZUALIZACIJA			0
Stadija	STATYTOJAS/UŽSAKOVAS:				BRĖŽINIO NR.:			Lapas
pp	UAB „Kelmės vėjo energija“ (j. k. 302668439), Vito Gerulaičio g. 10-101, 08200 Vilnius				K3-KV01-TP 2.3			Lapų
								1
								1

Ištrauka iš Kelmės rajono teritorijos bendrojo plano pakeitimo
Atsinaujinančių išteklių energetikos plėtros schemos.
TPD registracijos Nr. T00065590

Atsinaujinančios energetikos išteklių	
	Vejo jėgainių plėtros teritorija
	Esama hidroelektrinė
	Numatoma hidroelektrinė
	Aukštos įtampų transformatorių pastotė
Elektros tinklų oro linijos:	
	330 kV galios aukštos įtampų elektros tinklų oro linija (apsaugos zonos plotis - 30 m)
	110 kV galios aukštos įtampų elektros tinklų oro linija (apsaugos zonos plotis - 20 m)
	35 kV galios aukštos įtampų elektros tinklų oro linija (apsaugos zonos plotis - 15 m)
	Numatoma magistralinis dujotiekis
	Numatoma dujų skirstymo stotis

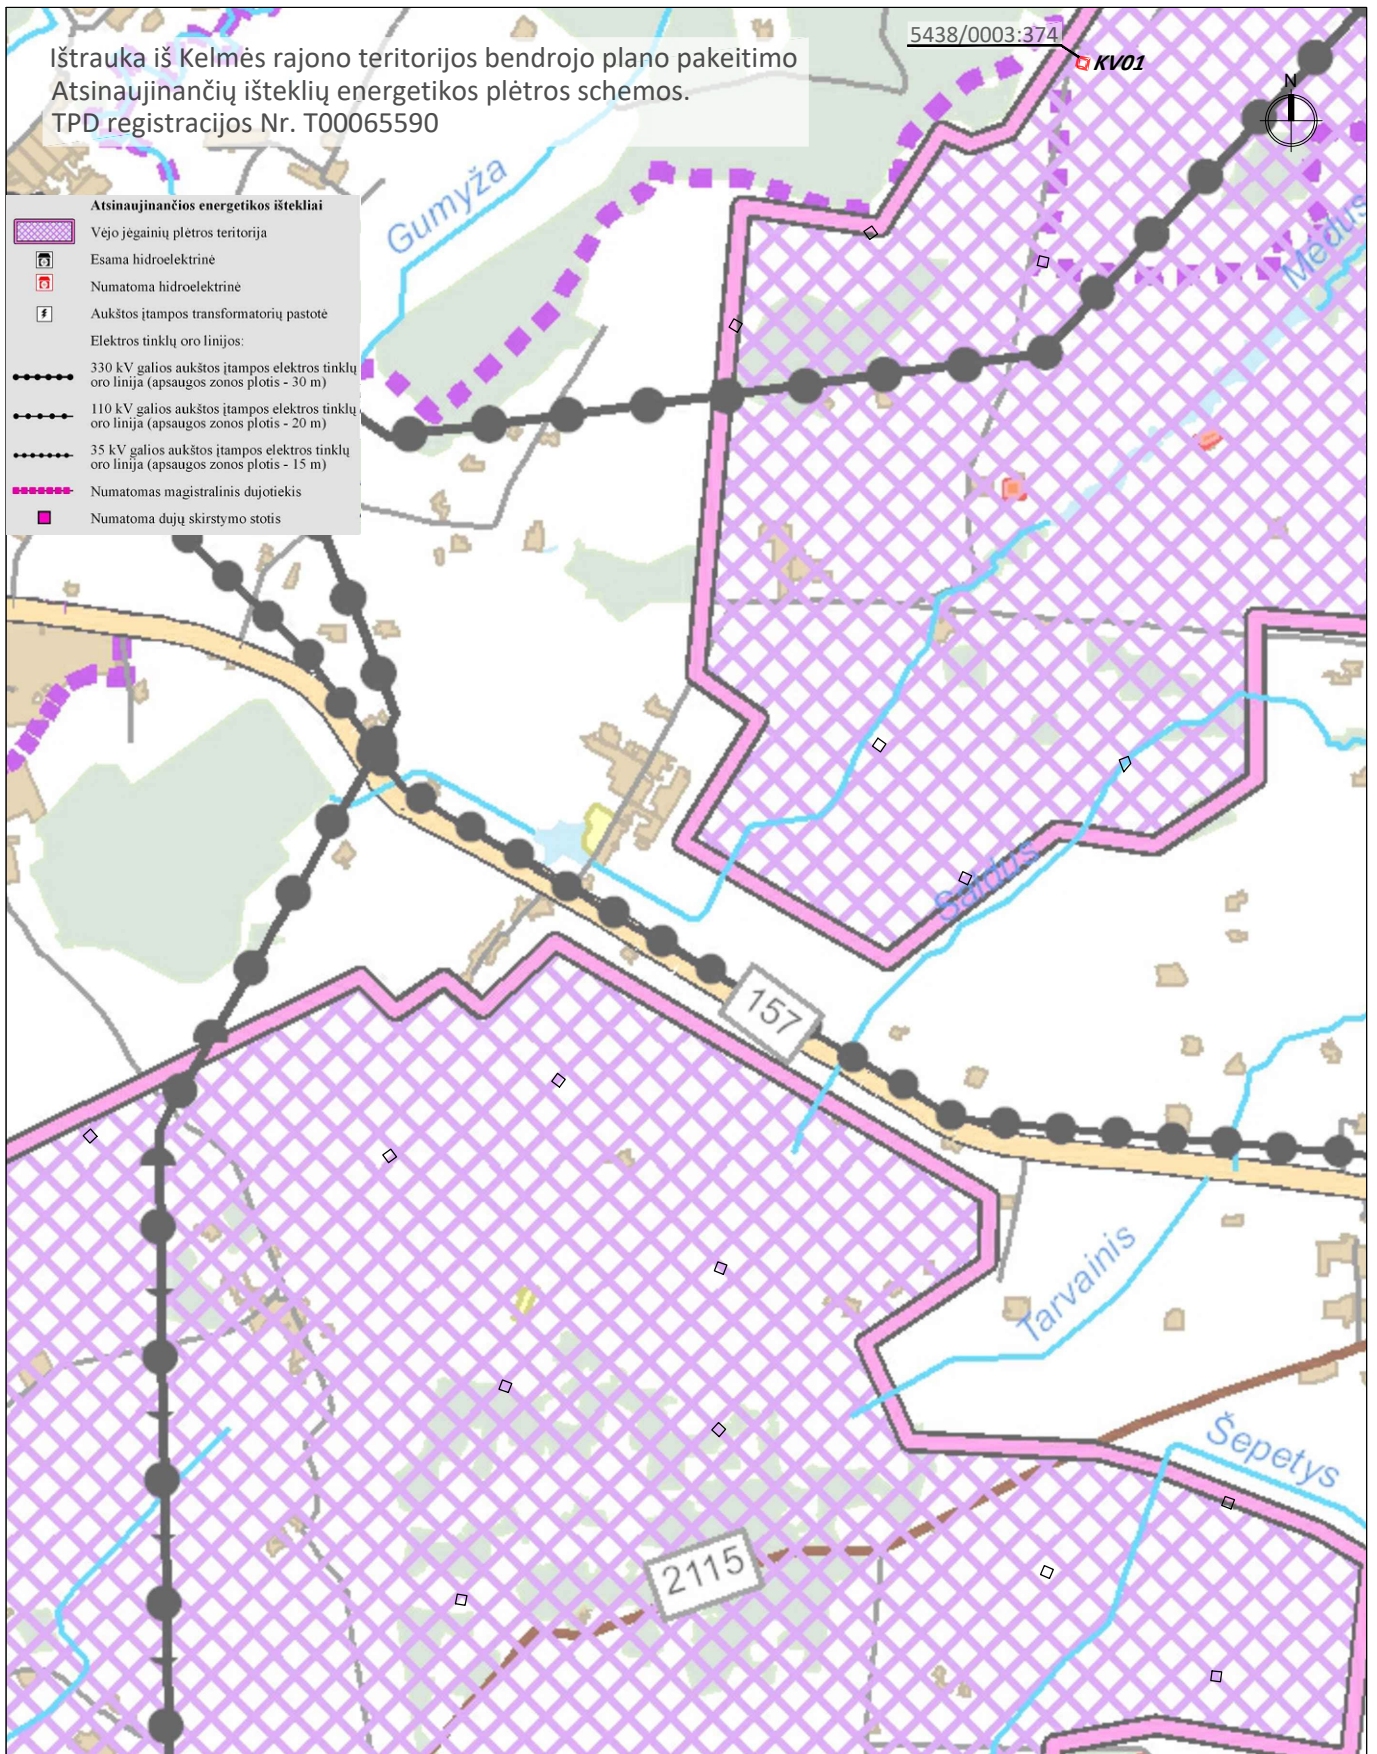

Atestato Nr.		UAB „ARCHSTUDIJA“ Konstitucijos pr. 9-41 09308 Vilnius j. k. 300 056 347 Tel.: (8 5) 210 1297			PROJEKTO PAVADINIMAS: KITOS PASKIRTIES INŽINERINIO STATINIO (VĖJO ELEKTRINĖS) KELMĖS R. SAV., KUKEČIŲ SEN., BABINIŠKĖS K. (SKLYPO KAD. Nr. 5438/0003:374) STATYBOS PROJEKTAS		
A 1731	PV	Norbertas Jadello		2023	BRĖŽINYS:		Laida
					IŠTRAUKA IŠ BENDROJO PLANO		0
Stadija	STATYTOJAS/UŽSAKOVAS:				BRĖŽINIO NR.:		Lapas
pp	UAB „Kelmės vėjo energija“ (j. k. 302668439), Vito Gerulaičio g. 10-101, 08200 Vilnius				K3-KV01-TP 2.4		Lapų
							1
							1