



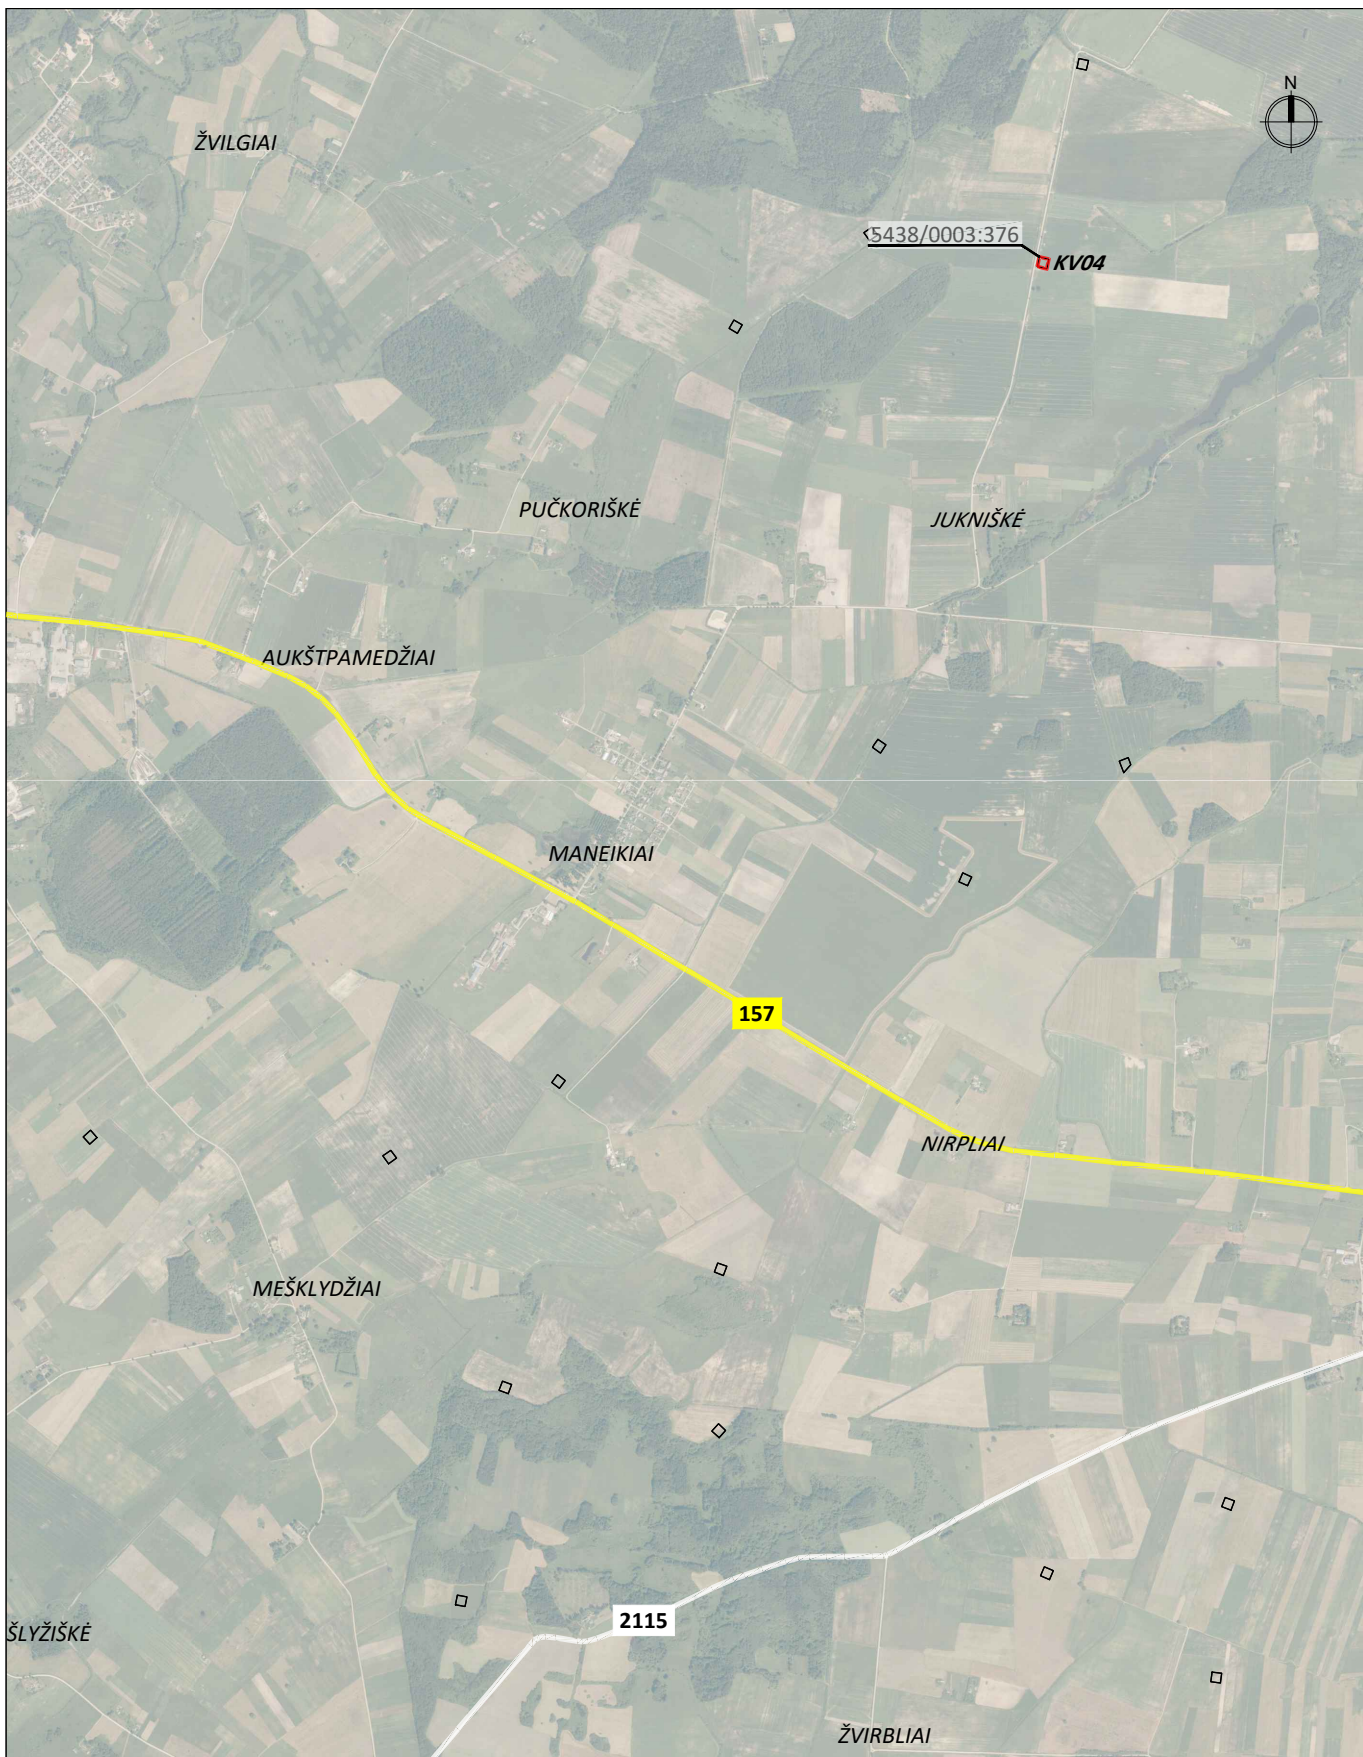

Atestato Nr.	 modernūs sprendimai UAB „ARCHSTUDIJA“ Konstitucijos pr. 9-41 09308 Vilnius j. k. 300 056 347 Tel.: (8 5) 210 1297				PROJEKTO PAVADINIMAS: KITOS PASKIRTIES INŽINERINIO STATINIO (VĖJO ELEKTRINĖS) KELMĖS R. SAV., KUKEČIŲ SEN., BABINIŠKĖS K. (SKLYPO KAD. Nr. 5438/0003:376) STATYBOS PROJEKTAS			
A 1731	PV	Norbertas Jadello		2023	BRĖŽINYS: SITUACIJOS SCHEMA M 1:30 000			Laida 0
Stadija	STATYTOJAS/UŽSAKOVAS: UAB „Kelmės vėjo energija“ (j. k. 302668439), Vito Gerulaičio g. 10-101, 08200 Vilnius				BRĖŽINIO NR.: K3-KV04-TP 2.1			Lapas 1 Lapų 1

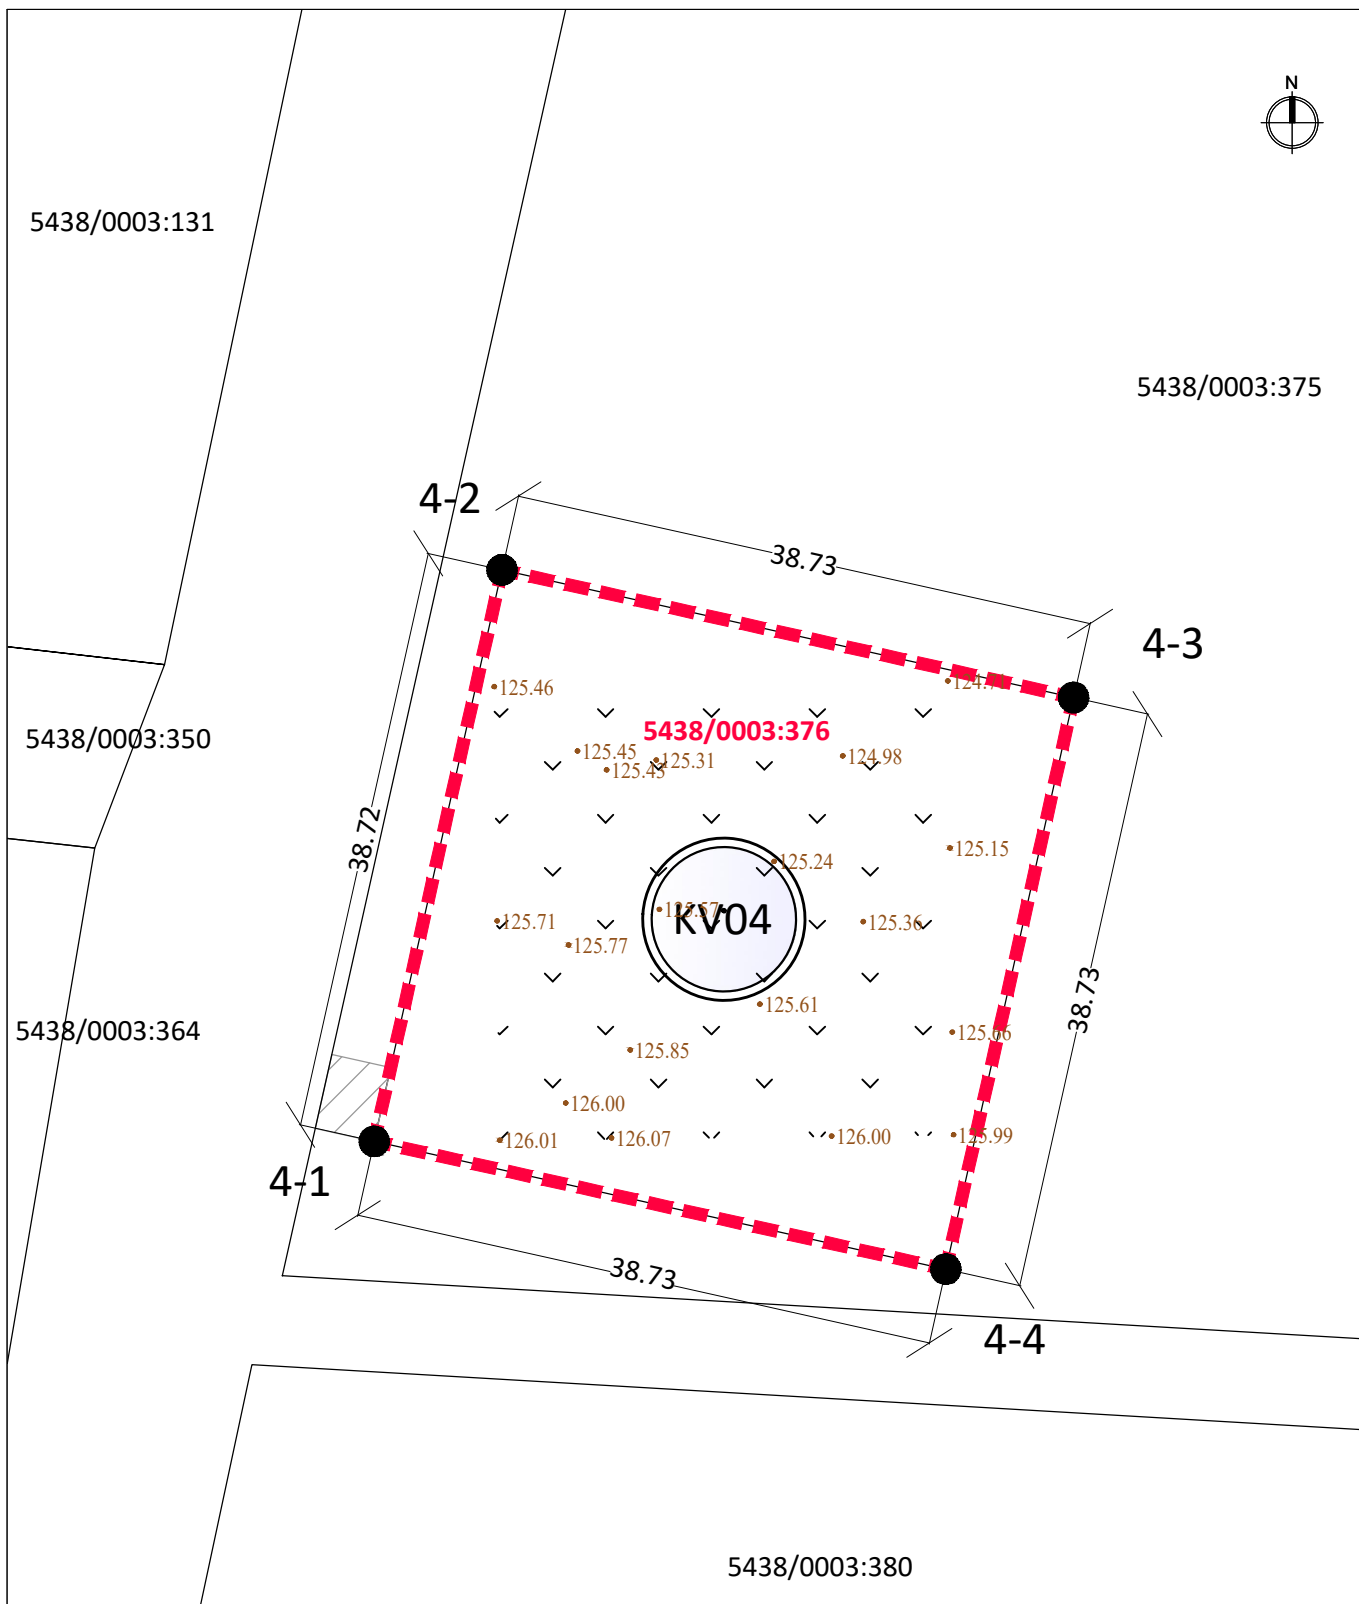

EKSPLIKACIJA:

----- - vėjo elektrinės sklypo riba

○ - vėjo elektrinės vieta


▨ - pateikimas į vėjo elektrinės žemės sklypą (servitutas), numatytas žemės sklypo formavimo ir pertvarkymo projektu

4-1	6167039.33	438341.88
4-2	6167077.12	438350.33
4-3	6167068.68	438388.13
4-4	6167030.88	438379.68


1. kad. Nr. 5438/0003:376 (1 vėjo elektrinės statybai)

1.1. sklypo plotas	m ²	1500

Atestato Nr.	Arch Studija modernūs sprendimai UAB „ARCHSTUDIJA“ Konstitucijos pr. 9-41 09308 Vilnius j. k. 300 056 347 Tel.: (8 5) 210 1297				PROJEKTO PAVADINIMAS: KITOS PASKIRTIES INŽINERINIO STATINIO (VĖJO ELEKTRINĖS) KELMĖS R. SAV., KUKEČIŲ SEN., BABINIŠKĖS K. (SKLYPO KAD. Nr. 5438/0003:376) STATYBOS PROJEKTAS			
A 1731	PV	Norbertas Jadello		2023	BRĖŽINYS:			Laida
					SPRENDINIŲ BRĖŽINYS M 1:500			0
Stadija	STATYTOJAS/UŽSAKOVAS:				BRĖŽINIO NR.:			Lapas
PP	UAB „Kelmės vėjo energija“ (j. k. 302668439), Vito Gerulaičio g. 10-101, 08200 Vilnius				K3-KV04-TP 2.2			Lapų
								1
								1

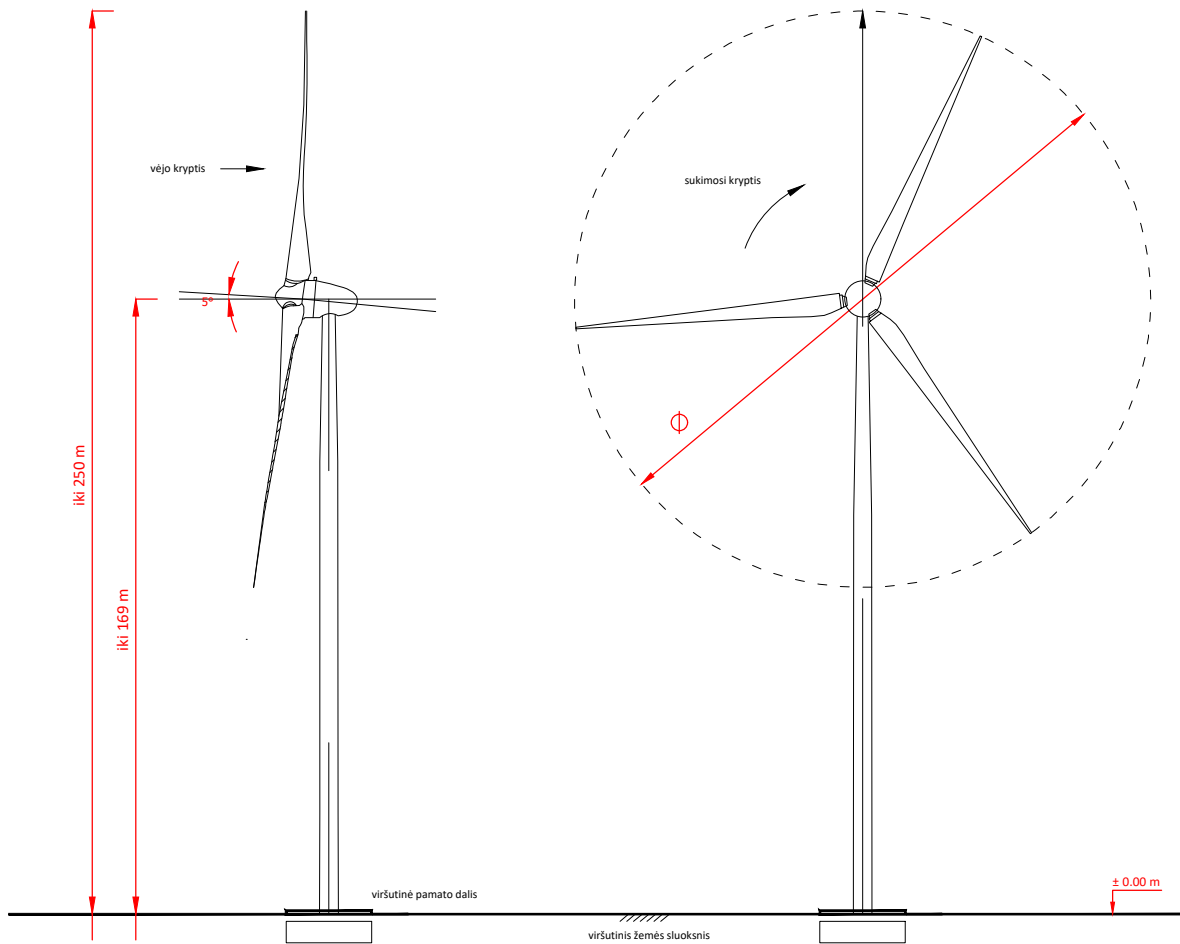

Atestato Nr.	 UAB „ARCHSTUDIJA“ Konstitucijos pr. 9-41 09308 Vilnius j. k. 300 056 347 Tel.: (8 5) 210 1297				PROJEKTO PAVADINIMAS: KITOS PASKIRTIES INŽINERINIO STATINIO (VĖJO ELEKTRINĖS) KELMĖS R. SAV., KUKEČIŲ SEN., BABINIŠKĖS K. (SKLYPO KAD. Nr. 5438/0003:376) STATYBOS PROJEKTAS			
A 1731	PV	Norbertas-Jadello		2023	BRĖŽINYS:			Laida
					VIZUALIZACIJA			0
Stadija	STATYTOJAS/UŽSAKOVAS:				BRĖŽINIO NR.:			Lapas
PP	UAB „Kelmės vėjo energija“ (j. k. 302668439), Vito Gerulaičio g. 10-101, 08200 Vilnius				K3-KV04-TP 2.3			Lapų
								1
								1

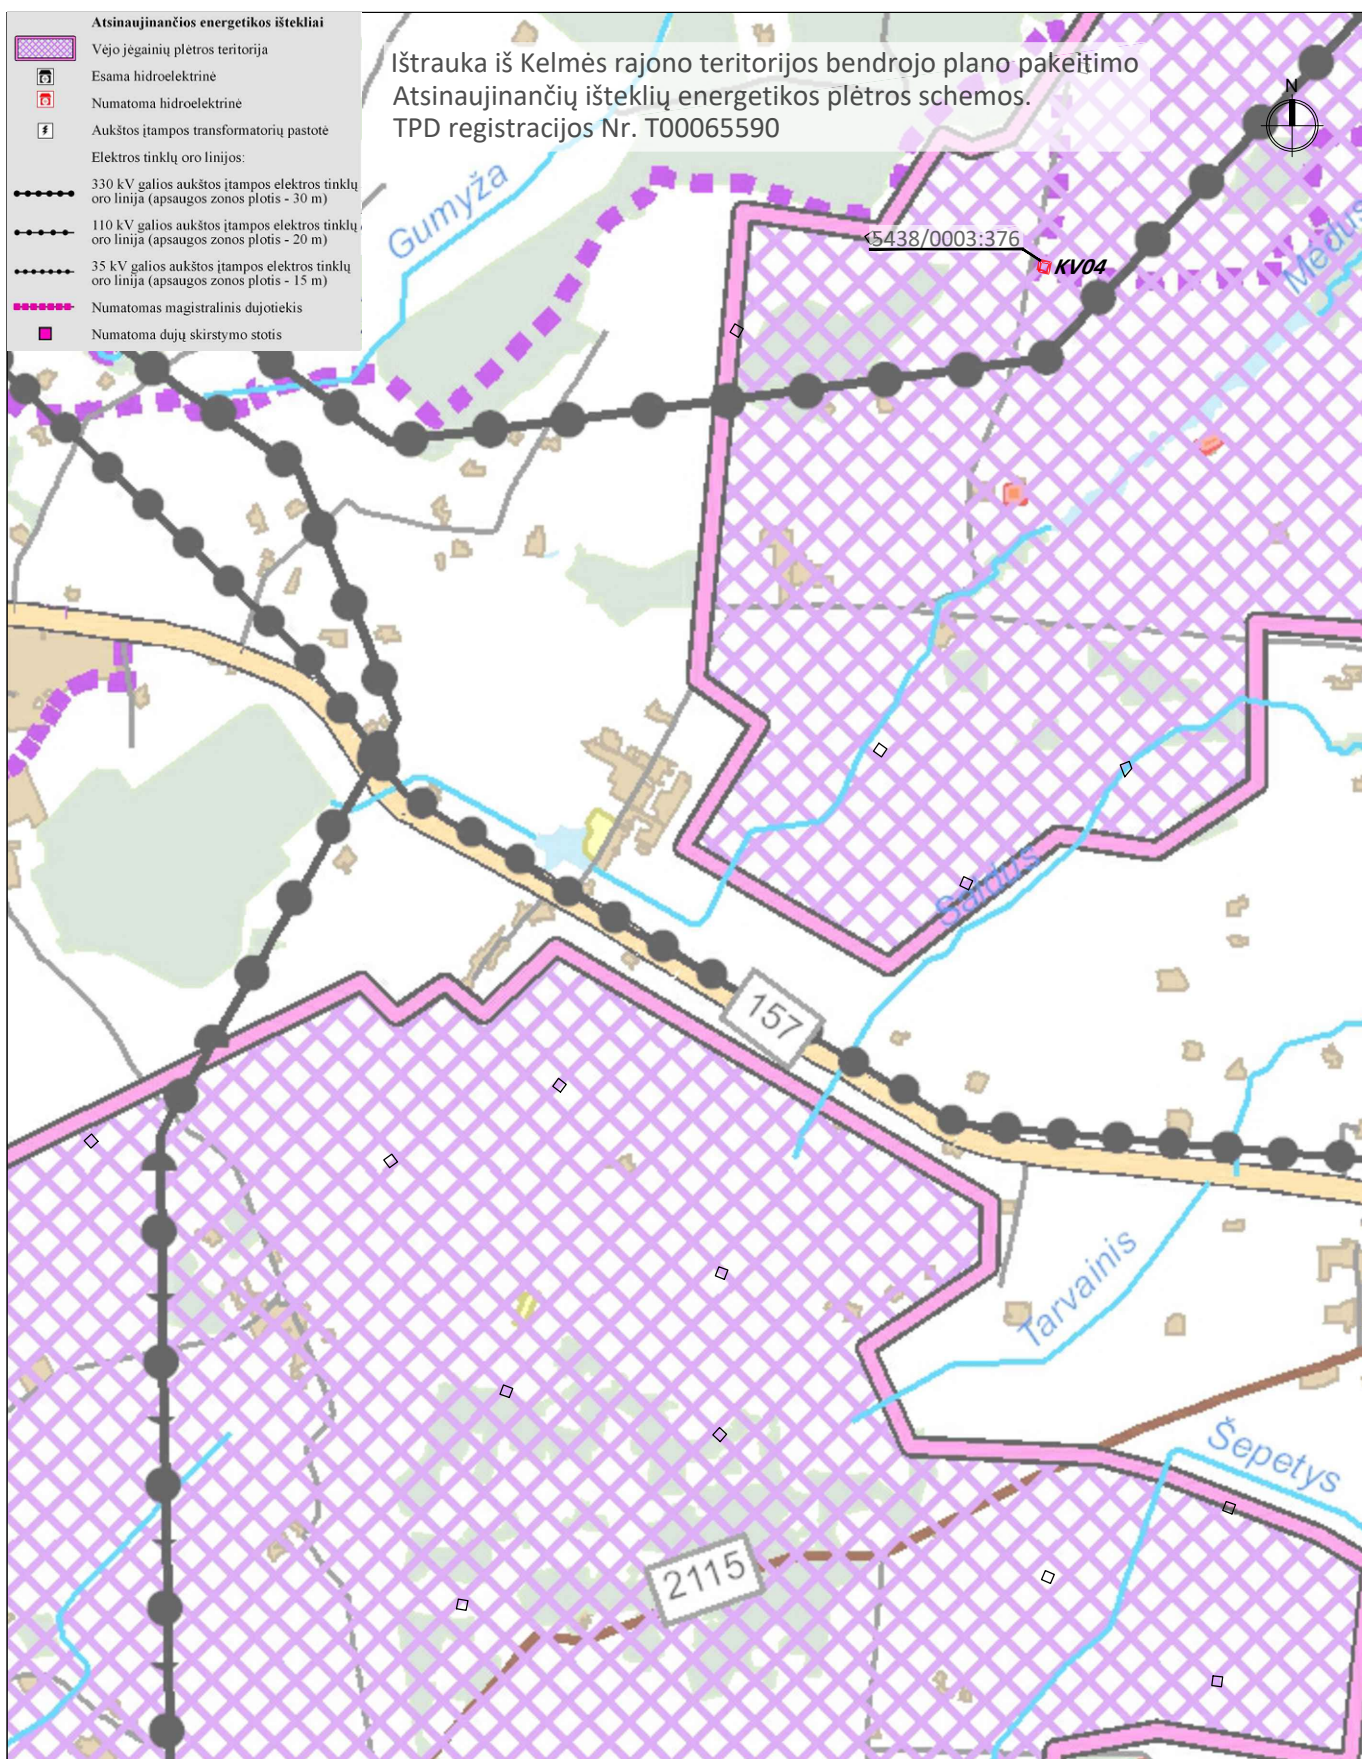

Atestato Nr.	 UAB „ARCHSTUDIJA“ Konstitucijos pr. 9-41 09308 Vilnius j. k. 300 056 347 Tel.: (8 5) 210 1297			PROJEKTO PAVADINIMAS: KITOS PASKIRTIES INŽINERINIO STATINIO (VĖJO ELEKTRINĖS) KELMĖS R. SAV., KUKEČIŲ SEN., BABINIŠKĖS K. (SKLYPO KAD. Nr. 5438/0003:376) STATYBOS PROJEKTAS	
A 1731	PV	Norbertas Jadello	2023	BRĖŽINYS: IŠTRAUKA IŠ BENDROJO PLANO	Laida 0
Stadija	STATYTOJAS/UŽSAKOVAS: UAB „Kelmės vėjo energija“ (j. k. 302668439), Vito Gerulaičio g. 10-101, 08200 Vilnius			BRĖŽINIO NR.: K3-KV04-TP 2.4	Lapas 1
pp					Lapų 1