



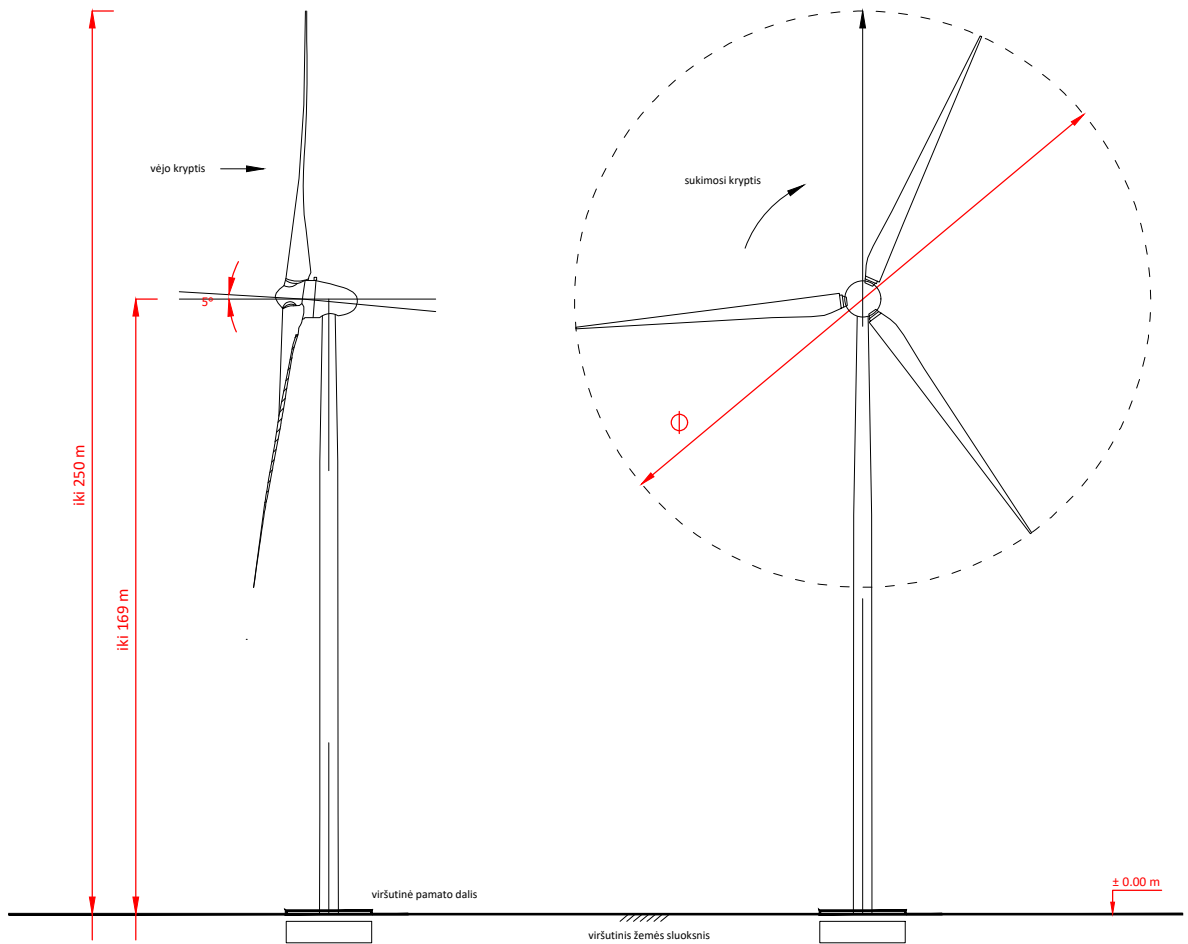

Atestato Nr.	 UAB „ARCHSTUDIJA“ Konstitucijos pr. 9-41 09308 Vilnius j. k. 300 056 347 Tel.: (8 5) 210 1297				PROJEKTO PAVADINIMAS: KITOS PASKIRTIES INŽINERINIO STATINIO (VĖJO ELEKTRINĖS) KELMĖS R. SAV., LIOLIŲ SEN., BULKŲ K. (SKLYPO KAD. Nr. 5436/0006:524) STATYBOS PROJEKTAS			
A 1731	PV	Norbertas Jadello		2023	BRĖŽINYS:			Laida
					SITUACIJOS SCHEMA M 1:30 000			0
Stadija	STATYTOJAS/UŽSAKOVAS:				BRĖŽINIO NR.:		Lapas	Lapų
pp	UAB „Kelmės vėjo energija“ (j. k. 302668439), Vito Gerulaičio g. 10-101, 08200 Vilnius				K3-KV05-TP 2.1		1	1

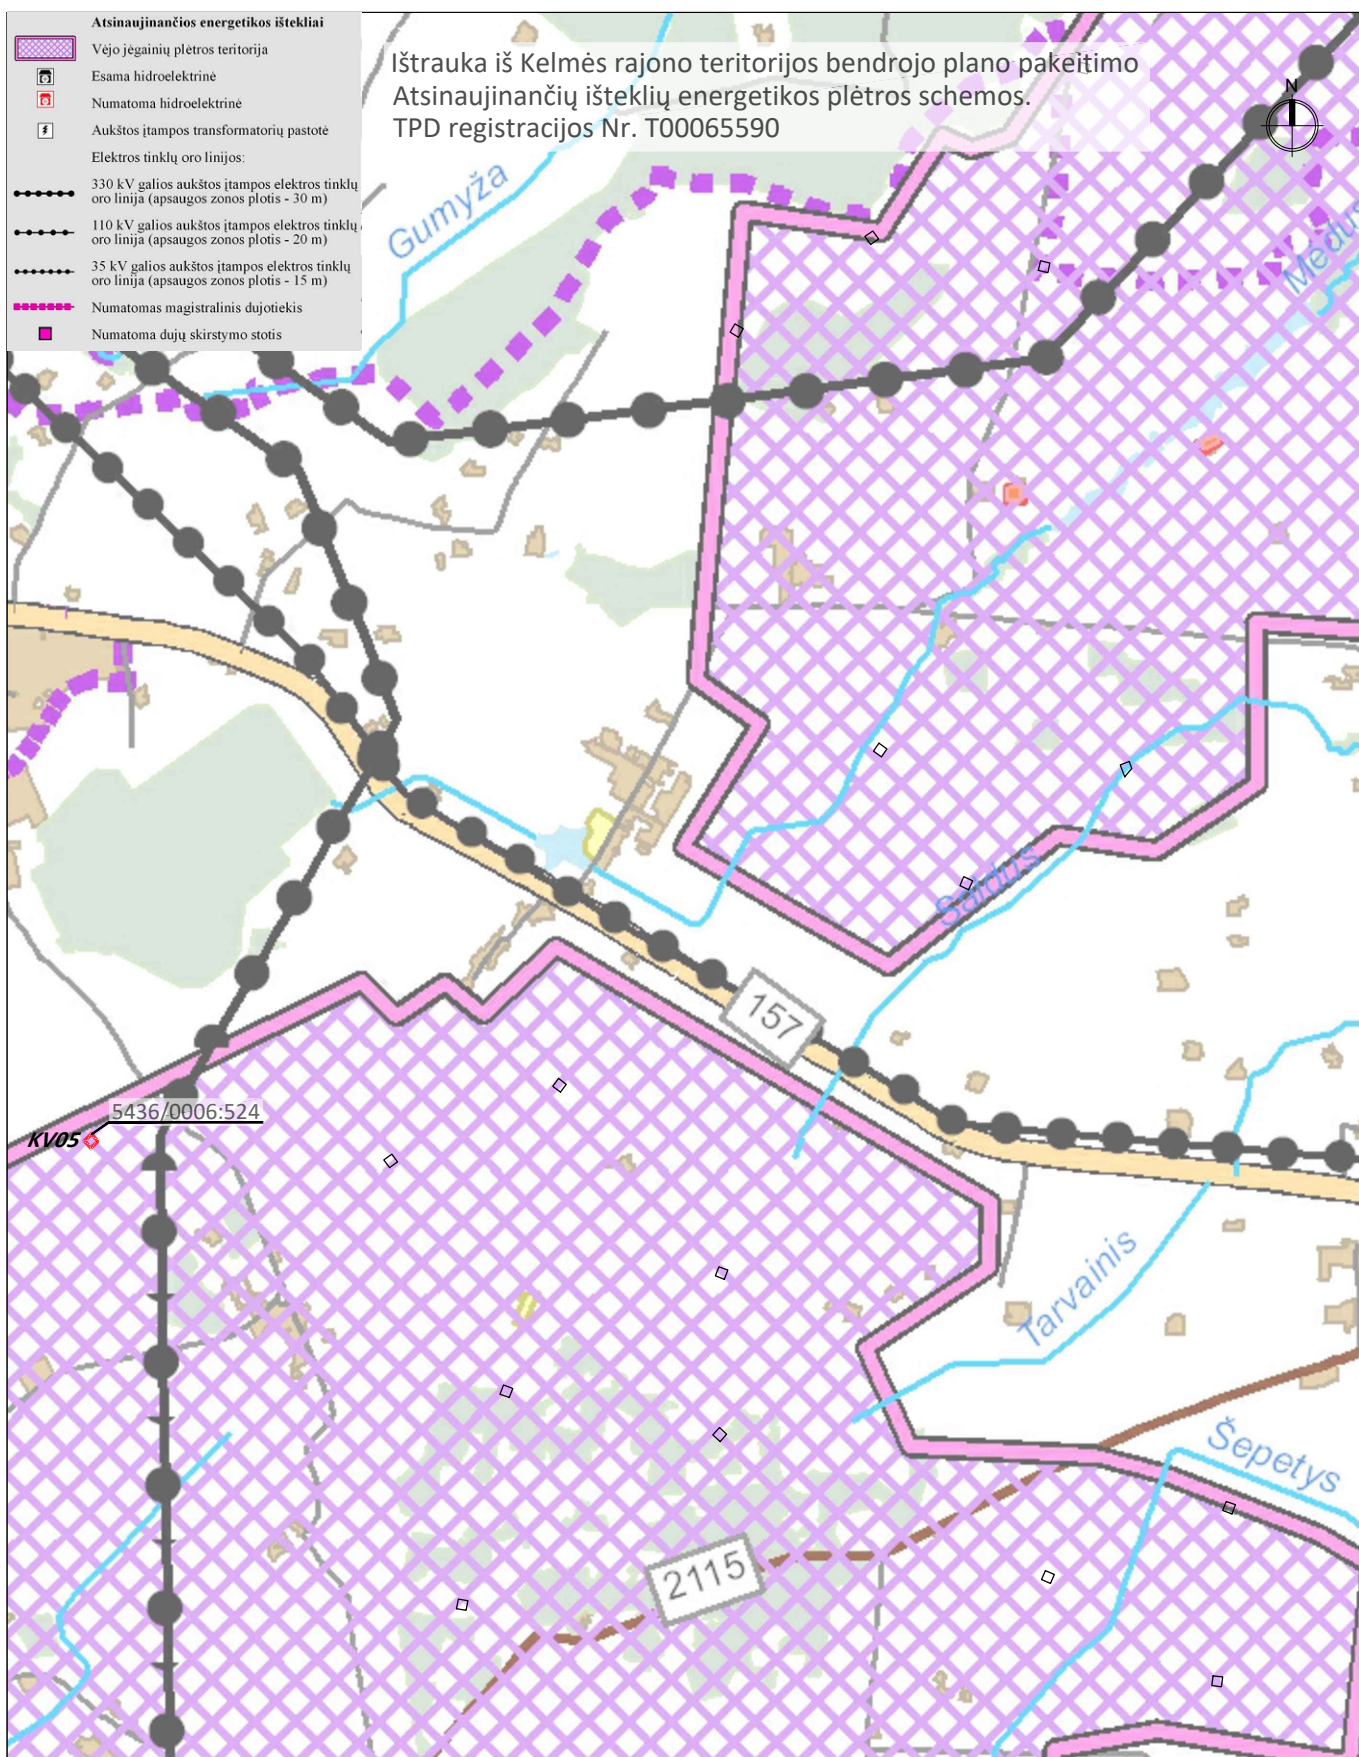

Atestato Nr.	 UAB „ARCHSTUDIJA“ Konstitucijos pr. 9-41 09308 Vilnius j. k. 300 056 347 Tel.: (8 5) 210 1297				PROJEKTO PAVADINIMAS: KITOS PASKIRTIES INŽINERINIO STATINIO (VĖJO ELEKTRINĖS) KELMĖS R. SAV., LIOLIŲ SEN., BULKŲ K. (SKLYPO KAD. Nr. 5436/0006:524) STATYBOS PROJEKTAS			
A 1731	PV	Norbertas Jadello		2023	BRĖŽINYS:			Laida
					VIZUALIZACIJA			0
Stadija	STATYTOJAS/UŽSAKOVAS:				BRĖŽINIO NR.:			Lapas
PP	UAB „Kelmės vėjo energija“ (j. k. 302668439), Vito Gerulaičio g. 10-101, 08200 Vilnius				K3-KV05-TP 2.3			Lapų
								1
								1



Atestato Nr.	 UAB „ARCHSTUDIJA“ Konstitucijos pr. 9-41 09308 Vilnius j. k. 300 056 347 Tel.: (8 5) 210 1297				PROJEKTO PAVADINIMAS: KITOS PASKIRTIES INŽINERINIO STATINIO (VĖJO ELEKTRINĖS) KELMĖS R. SAV., LIOLIŲ SEN., BULKŲ K. (SKLYPO KAD. Nr. 5436/0006:524) STATYBOS PROJEKTAS			
A 1731	PV	Norbertas Jadello		2023	BRĖŽINYS:			Laida
					IŠTRAUKA IŠ BENDROJO PLANO			0
Stadija	STATYTOJAS/UŽSAKOVAS:				BRĖŽINIO NR.:			Lapas
pp	UAB „Kelmės vėjo energija“ (j. k. 302668439), Vito Gerulaičio g. 10-101, 08200 Vilnius				K3-KV05-TP 2.4			Lapų
								1
								1