

STATYTOJAS
UŽSAKOVAS

Privatus asmuo R.B

PROJEKTO PAVADINIMAS

Pastato unik. Nr.5698-0007-7014, Ilgoji g. 16, Laukžemės k., Kretingos raj. sav. kapitalinio remonto projektas, keičiant paskirtį iš kultūros į gyvenamąją - įvairių socialinių grupių asmenims. (projektiniai pasiūlymai)

PROJEKTO NR.

2306-XX-PP

STATINIO(-IŲ) PAVADINIMAS
PASKIRTIS

Įvairių socialinių grupių asmenims skirtas gyvenamasis pastatas

PROJEKTO DALIS:

Projektiniai pasiūlymai

BYLOS ŽYMUO:

I

LAIDOS ŽYMUO:

0

STATINIO KATEGORIJA:

Neypatingasis

IŠLEIDIMO DATA:

2023

PROJEKTO

VADOVĖ:

Kval.at. Nr.2161

..... Onutė Klionauskienė

PROJEKTO DALIES

VADOVĖ:

Kval.at. Nr.A1080

..... Ingrida Kiminiutė

Objektas Pastato unik. Nr.5698-0007-7014, Ilgoji g. 16, Laukžemės k., Kretingos raj. sav. kapitalinio remonto projektas, keičiant paskirtį iš kultūros į gyvenamąją -įvairių socialinių grupių asmenims. (projektiniai pasiūlymai)
Komplekso Nr.: 2306-XX-PP
UAB „RESTITAS“

BYLOS DOKUMENTŲ ŽINIARAŠTIS

Dokumento žymuo	Lapų sk.	Laida	Dokumento pavadinimas	Pastabos
2306-XX-PP-BDŽ	1	0	Bylos dokumentų žiniaraštis	
2306-XX-PP- AR	6	0	Aiškinamasis raštas	
	1	0	Sklypo topografinis planas	
2306-XX-PP-SP.B-01	1	0	Sklypo planas	
2306-XX-PP-SA.B-01	1	0	Pirmo aukšto planas	
2306-XX-PP-SA.B-02	1	0	Rūsio planas	
2306-XX-PP-SA.B-03	1	0	Fasadai	
	1	0	Vizualizacijos	

KVAL. PATV. DOK. NR.	UAB “RESTITAS”			Pastato unik. Nr.5698-0007-7014, Ilgoji g. 16, Laukžemės k., Kretingos raj. sav. kapitalinio remonto projektas, keičiant paskirtį iš kultūros į gyvenamąją -įvairių socialinių grupių asmenims. (projektiniai pasiūlymai)		
2161	PV	O. Klionauskienė		BYLOS DOKUMENTŲ ŽINIARAŠTIS		LAIDA
						0
LT	R.B.			2306-XX-PP-BDŽ	LAPAS	LAPŲ
					1	1

PROJEKTINIS PASIŪLYMAS

AIŠKINAMASIS RAŠTAS


1. BENDROJI DALIS

1.1. PROJEKTUOJAMO STATINIO PAŽINTINIAI DUOMENYS

Statinių grupės (komplekso) pavadinimas.

Pastato unik. Nr.5698-0007-7014, Ilgoji g. 16, Laukžemės k., Kretingos raj. sav. kapitalinio remonto projektas, keičiant paskirtį iš kultūros į gyvenamąją -įvairių socialinių grupių asmenims. (projektiniai pasiūlymai)

• **Statybos geografinė vieta.** Numatomas remontuoti pastatas -buvęs vaikų darželis randasi Laukžemės kaime, Darbėnų seniūnijoje, Kretingos raj. savivaldybėje, R.B. ir J.B. nuosavybės teise priklausančiame sklype, Ilgoji g.16. Laukžemė – kaimas šiaurės vakariniame Kretingos rajono savivaldybės pakraštyje, prie kelio 2310 Darbėnai–Laukžemė–Senoji Įpiltis, 6 km į šiaurės vakarus nuo Darbėnų, prie sienos su Latvija.

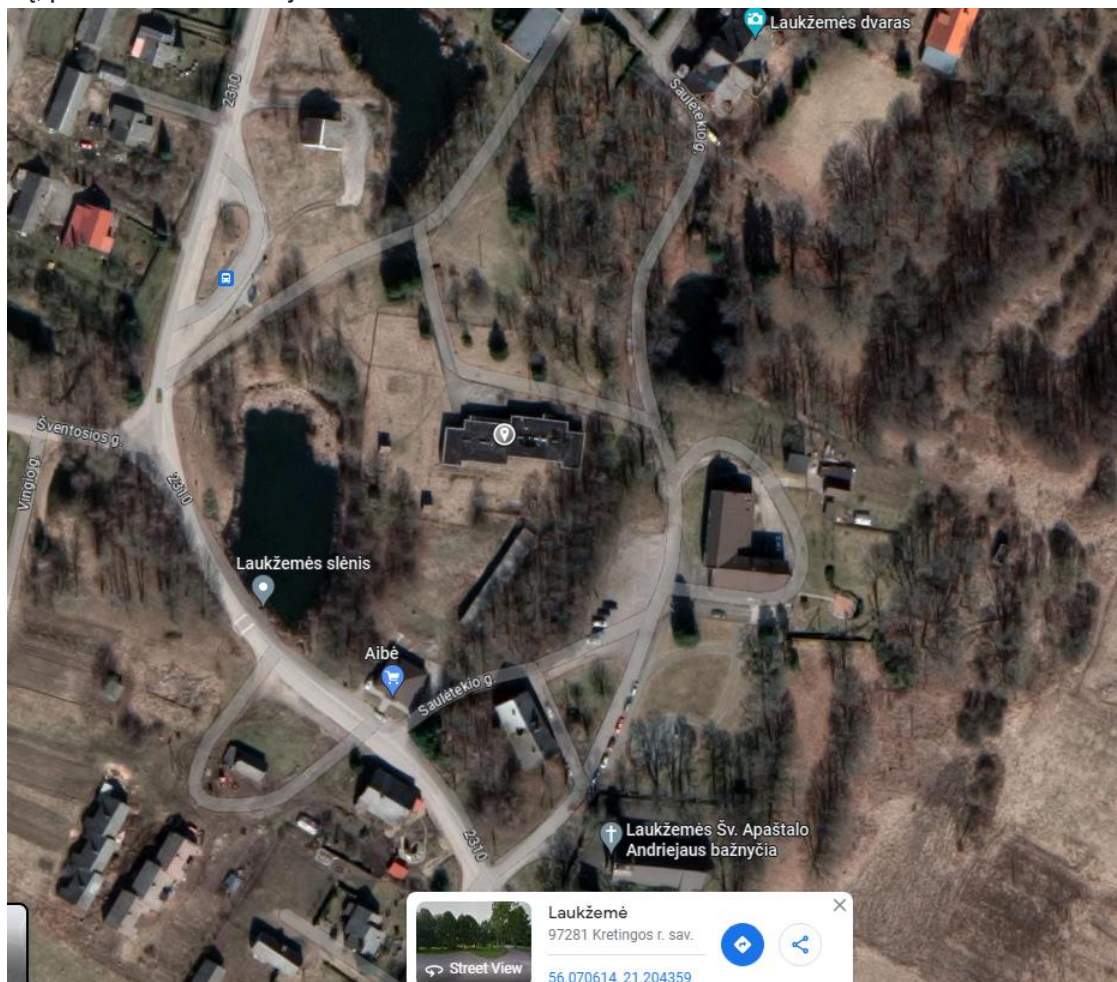

- **Statytojas (užsakovas).** Žemės sklypo ir joje esančios nuosavybės savininkai, bei valdytojai taip pat ir projekto užsakovai yra privatūs asmenys R.B. ir J.B.
- **Projektuotojas.** Statinio generalinis projektuotojas UAB „Restitas“. Projekto vadovas – O. Klionauskienė (kvalifikacijos atestatas Nr.2161).

Žymuo: 2306-XX-PP-AR	Lapas	Lapų
	1	6

- **Statybos finansavimo šaltiniai.** Projektavimo ir statybos darbai finansuojami privačių asmenų lėšomis.
- **Statybos rūšis.** Vadovaujantis STR 01.01.08:2002, (Statinio statybos rūšys) VII skyr., statybos rūšis yra kapitalinis remontas.
- **Projekto stadija.** Techninio projekto projektinis pasiūlymas.
- **Statinių klasifikavimas pagal naudojimo paskirtį.** Statinio rūšis pagal naudojimo paskirtį – esama negyvenamosios paskirties pastato-darželio, kultūros paskirtis keičiama į gyvenamąją -įvairių socialinių grupių asmenims (bendrabučiai, vaikų namai, prieglaudos, globos namai, šeimos namai, vienuolynai ir pan.) skirtą pastatą (punktas 6.4, pagal STR 1.01.03:2017 „Statinių klasifikavimas“);
- **Projektuojamo pastato kategorija.** Neypatingasis statinys. Pagal STR 1.01.03:2017 „Statinių klasifikavimas“.
- **Pagrindinė tikslinė žemės naudojimo paskirtis, naudojimo būdas:** kita, daugiabučių gyvenamųjų pastatų ir bendrabučių teritorijos.
- **Projektinių pasiūlymų rengimo pagrindas.** Projektiniai pasiūlymai rengiami pagal STR1.04.04:2017 „Statinio projektavimas, projekto ekspertizė“ 4 priede nurodyto visuomenei svarbaus statinio ar jo dalies, nustatytais atvejais.
Šis reikalavimas taikomas rengiant naujų, rekonstruojamų statinių, ar statinių dalių (kai reikalingas statybą leidžiantis dokumentas) projektinius pasiūlymus, taip pat statinių ar jų dalių paskirties keitimo projektinius pasiūlymus. Pastatas patenka į 4 priedo Visuomenei svarbių statinių (jų dalių) sąrašą: 7.10.p. Kultūros paskirties pastatai.
- **Projektinių pasiūlymų paskirtis.** 1.Išreikšti statytojo sumanyto projektuoti statinio ar statinio dalies architektūros ir kitų pagrindinių sprendinių idėją; 2.Specialiesiems architektūriniais reikalavimams gauti.
- **Esamos padėties fotofiksacija**




RC duomenimis 22014-04-07 Kretingos raj. savivaldybės administracijos, šiam nagrinėjamam pastatui buvo išduotas statybą leidžiantis dokumentas anstesniam savininkui. 2018-05-23 žemės sklypą ir jame esančius pastatus, pagal pirkimo pardavimo sutartį Nr.1970, įsigijo nauji savininkai ir projektas rengiamas naujai.

1.2. TRUMPAS SKLYPO SUTVARKYMO PROJEKTINIŲ SPRENDINIŲ APRAŠYMAS

- **Žemės sklypas.** Žemės sklypo plotas, priskirtas buvusio darželio pastatui yra 4612 m²., kadastro Nr.5647/0002:177 Laukžemės k.v; adresas: Kretingos raj. sav. Darbėnų sen., laukžemės k., Ilgoji g.16.

Žymuo: 2306-XX-PP-AR	Lapas	Lapų
	2	6

- **Servitutai.** Nenustatyti.
- **Žemės naudojimo apribojimai pagal RC nekilnojamojo turto registro duomenų bazės išrašą (teritorijos, kuriose taikomos SŽNS):**
 - elektros tinklų apsaugos zonos (III skyrius, ketvirtas akirsnis) ;
 - elektroninių ryšių tinklų elektroninių ryšių infrastruktūros apsaugos zonos (III skyrius, vienuoliktas skirsnis;

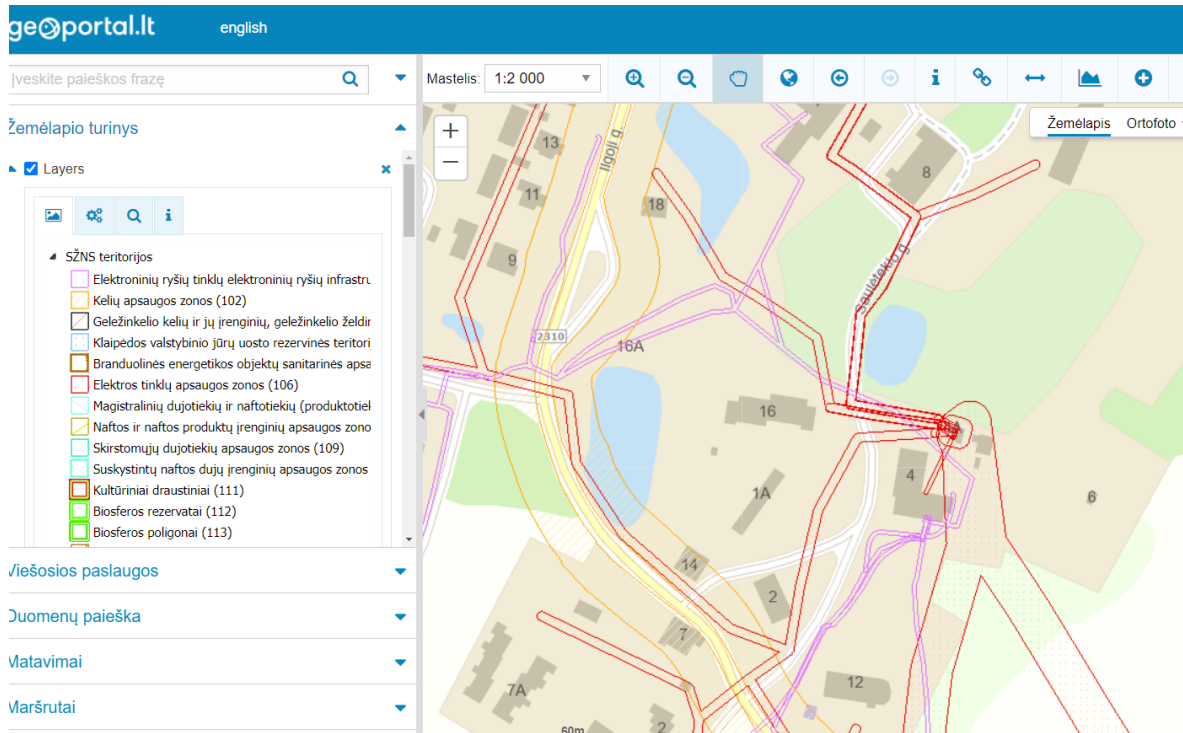

Ištrauka iš <https://www.geoportal.lt/map/#>

Kiti, sklype esantys tinklai – vandentiekio, lietaus ir buitinių nuotekų tinklai, Registrų centro duomenimis, neregistruoti, todėl ir SŽNS ir jų apsaugos zonos neregistruotos.

Atliekant pastato kapitalinį remontą ir keičiant paskirtį numatoma atnaujinti būtiną pastato funkcionavimui inžinerines komunikacijas, jas rekonstruojant, ar įvertinus esamą komunikacijų stovį įrengti naujas.

- **Pastatų ir statinių išdėstymas sklype, funkcinis ryšys, išplanavimas. Trumpas statinių projektinių sprendinių aprašymas.**

Nagrinėjamame sklype yra vaikų darželio pastatas ir keletas apgriuvusių stoginių-pavėsinių likučių. Pagrindinis darželio pastato fasadas orientuotas į šiaurę iš kur yra suformuotas pagrindinis įvažiavimas į teritoriją ir parkavimo aikštelė. Įvažiavimas į teritoriją yra iš Ilgosios gatvės per šiuo metu esamus vartus. Teritorija uždara - aptverta suformuoto sklypo ribose. Vaikų žaidimo aikštelės ir stoginės-pavėsinės buvo išdėstytos pietvakarinėje sklypo dalyje. Pagal poreikį numatoma jas atnaujinti. Prie jų numatomi nauji takai pasivaikščiojimui su išdėstytais suoliukais atokvėpiui.

Teritorija numatoma pertvarkyti minimaliai, įvažiavimą į teritoriją paliekant ten pat, šiek tiek padidinant parkavimo vietų lankytajams.

Patekimai į pastatą yra suplanuoti pagrindiniame šiauriniame fasade. Juos numatoma palikti ir pritaikyti planuojant naujas patalpas.

Žymuo: 2306-XX-PP-AR	Lapas	Lapų
	3	6

Pastatą numatoma pritaikyti įvairių socialinių grupių asmenims, t.y. pagyvenusiems žmonėms, senjorams, kuriems galimai reikalinga minimali priežiūra, pagalba.

Pirmame pastato aukšte numatoma įrengti 13 įvairaus suplanavimo gyvenamų kambarių, bendrosios patalpos -virtuvė valgykla su poilsiui skirta zona, mankštos-sporto patalpa, gydytojo-slaugytojo kabinetas, kitos būtinos pagalbinės patalpos.

Rūsyje numatomos techninės, pagalbinės patalpos, sandėliai.

Rengiant pastato kapitalinio remonto projektą keičiant paskirtį numatoma atnaujinti pastato fasadus, juos apšiltinant iš išorės ir padengiant dažomu dekoratyviniu tinku. Pastato gabaritai nei planiškai nei aukščiau nekis ir nebus pažeisti bendrajame plane, kituose teritorijų planavimo dokumentuose nustatytų reglamentų.

Pastatas randasi prie Laukžemės kaimo vandens telkinių, kurie savivaldybės iniciatyva dalinai jau sutvarkyti, todėl atnaujinus ir įveiklinus šį pastatą, bei sutvarkius aplinką, gal būt paskatintų ir kitus savininkus toliau tvarkyti apleistas teritorijas, bei pastatus.

• **Bendrieji statinio techniniai rodikliai:**


Eil. Nr.	Pavadinimas	Mato vienetas	Kiekis	Pastabos
1	I. SKLYPAS			
	1.1. sklypo plotas	m ²	4612	
	1.2. sklypo užstatymo intensyvumas	%	-	Esamas nekinta
	1.3. sklypo užstatymo tankis	%	-	Esamas nekinta
2	II. PASTATAI			
	1.1. Gyvenamosios paskirties pastatas-įvairių socialinių grupių asmenims unik. Nr.5698-0007-7014			neypatingasis
	1.2. Pastato bendrasis plotas	m ²	984,80	
	1.3. Pastato pagrindinis plotas	m ²	353,64	
	1.4. Pastato pagalbinis plotas	m ²	631,16	
	1.5. Pastato bendras tūris	m ³	3800	
	1.6. Aukštų skaičius	Vnt.	1	
	1.7. Pastato aukštis	m	4,60	esamas nekinta
	1.8. Energinio naudingumo klasė		B	nenustatyta
	1.9. Statinio atsparumo ugniai laipsnis		I	Esamas nekinta
	1.10. Kiti specifiniai pastato rodikliai	-	-	

• **Statinio projekto atitiktis teritorijų planavimo ir kitiems sklype galiojantiems dokumentams.**

Pagal 2008-12-18 Kretingos rajono savivaldybės Tarybos sprendimu Nr.T2-322 patvirtintą Kretingos rajono savivaldybės teritorijos ir jos dalies-Kretingos miesto bendrąjį planą ši nagrinėjama teritorija priskirta gyvenamajai teritorijai G2.

Žymuo: 2306-XX-PP-AR	Lapas	Lapų
	4	6

Objekto pavadinimas: Pastato unik. Nr.5698-0007-7014, Ilgoji g. 16, Laukžemės k., Kretingos raj. sav. kapitalinio remonto projektas, keičiant paskirtį iš kultūros į gyvenamąją -įvairių socialinių grupių asmenims. (projektiniai pasiūlymai)
Komplekso Nr.: 2306-XX-PP

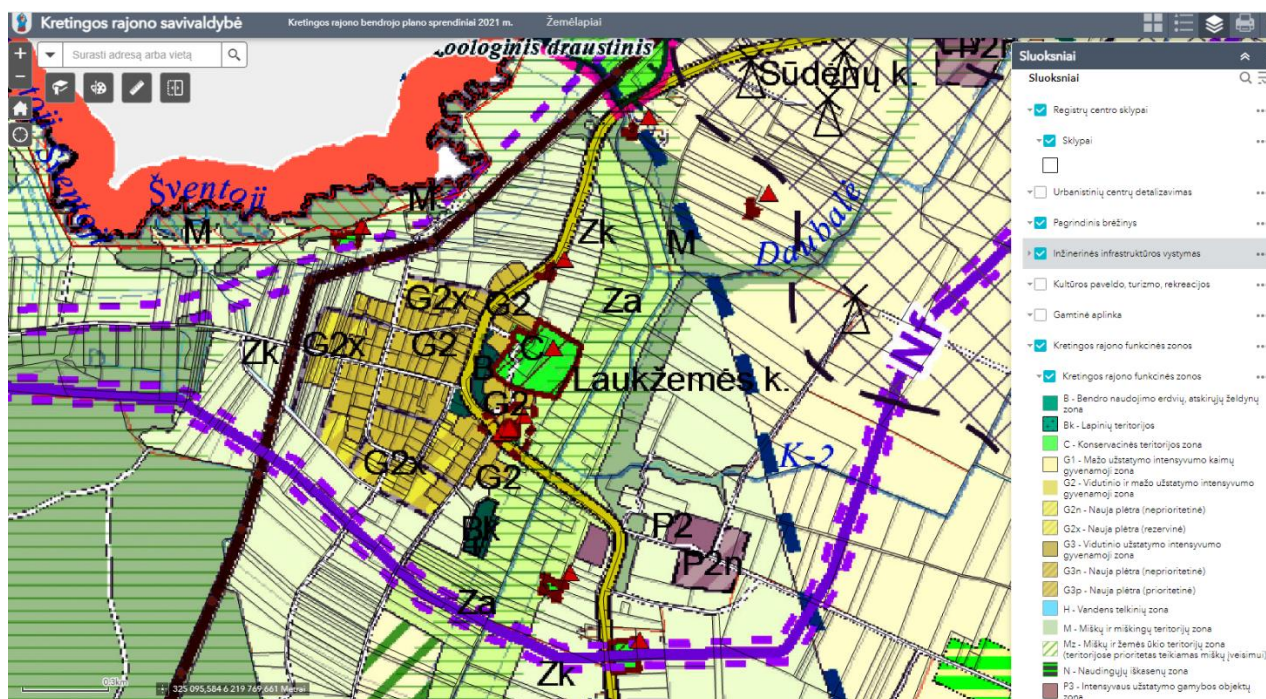

Ištrauka iš Kretingos raj. bendrojo plano (TPDRIS portalas)


- Nekilnojamojo kultūros paveldo vertybių atitiktis.**

Laukžemės kaime, netoli nagrinėjamo pastato yra buvusio Laukžemės dvaro sodyba įtraukta į kultūros vertybių registrą, kuriam nustatyta kultūros paveldo objektų ir vietovių teritorijos apsaugos zona. Unikalus objekto kodas 319. Kitas, šalia esantis saugomas objektas yra Laukžemės Šv. Apaštalo Andriejaus bažnyčios statinių kompleksas su nustatyta kultūros paveldo objektų ir vietovių teritorijos apsaugos zona, bei vizualinės apsaugos pozoniu. Unikalus objekto kodas 1468.


Projektuojamas pastatas ir jam priskirta teritorija nepakliūna nei į kultūros paveldo objektų apsaugos zoną, nei į vizualinės apsaugos pozonį. Todėl numatomi atlikti pakeitimai neturės neigiamos įtakos esamų saugomų objektų vertingosioms savybėms. Žr. žemiau pateikiamą schemą.

Žymuo: 2306-XX-PP-AR	Lapas	Lapų
	5	6


Objekto pavadinimas: Pastato unik. Nr.5698-0007-7014, Ilgoji g. 16, Laukžemės k., Kretingos raj. sav. kapitalinio remonto projektas, keičiant paskirtį iš kultūros į gyvenamąją -įvairių socialinių grupių asmenims. (projektiniai pasiūlymai)
Komplekso Nr.: 2306-XX-PP

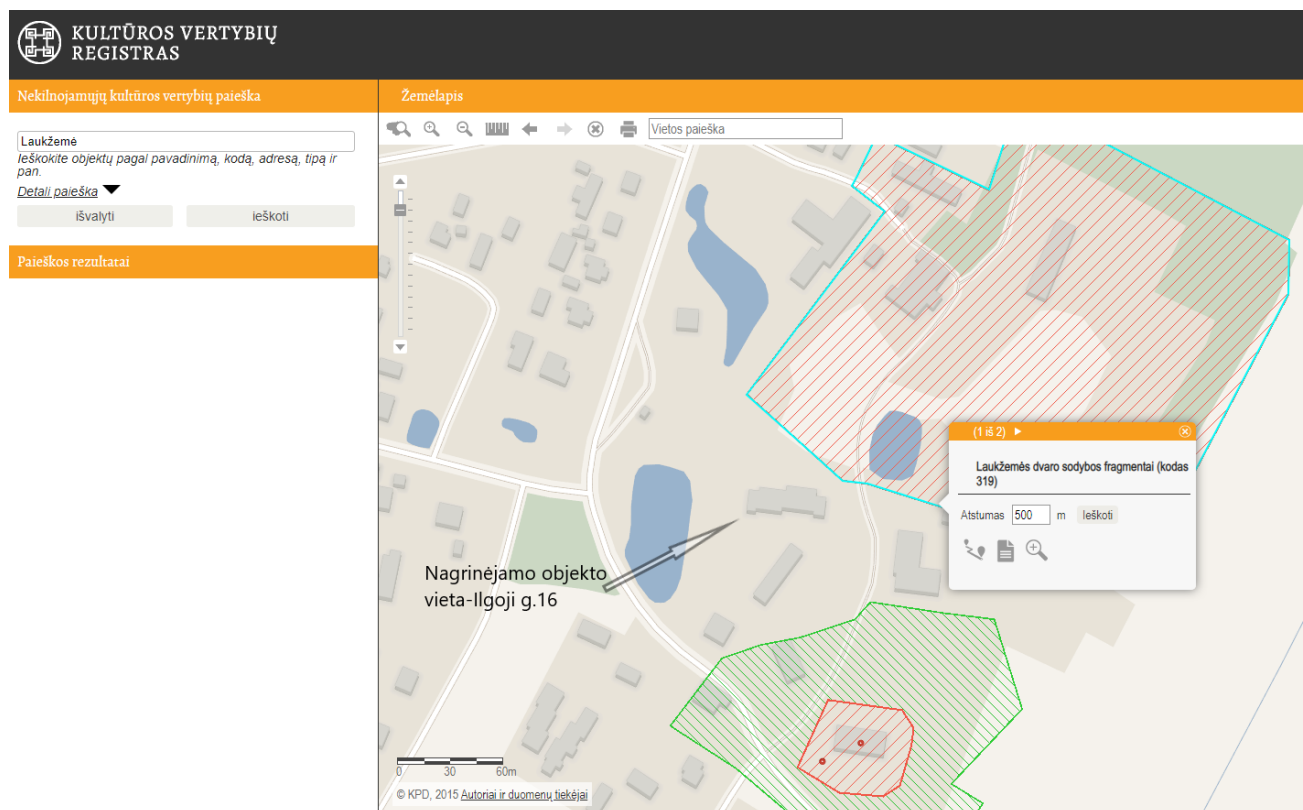

Žymuo: 2306-XX-PP-AR	Lapas	Lapų
	6	6

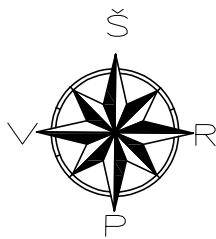

SKLYPO PLANAS, M 1:500

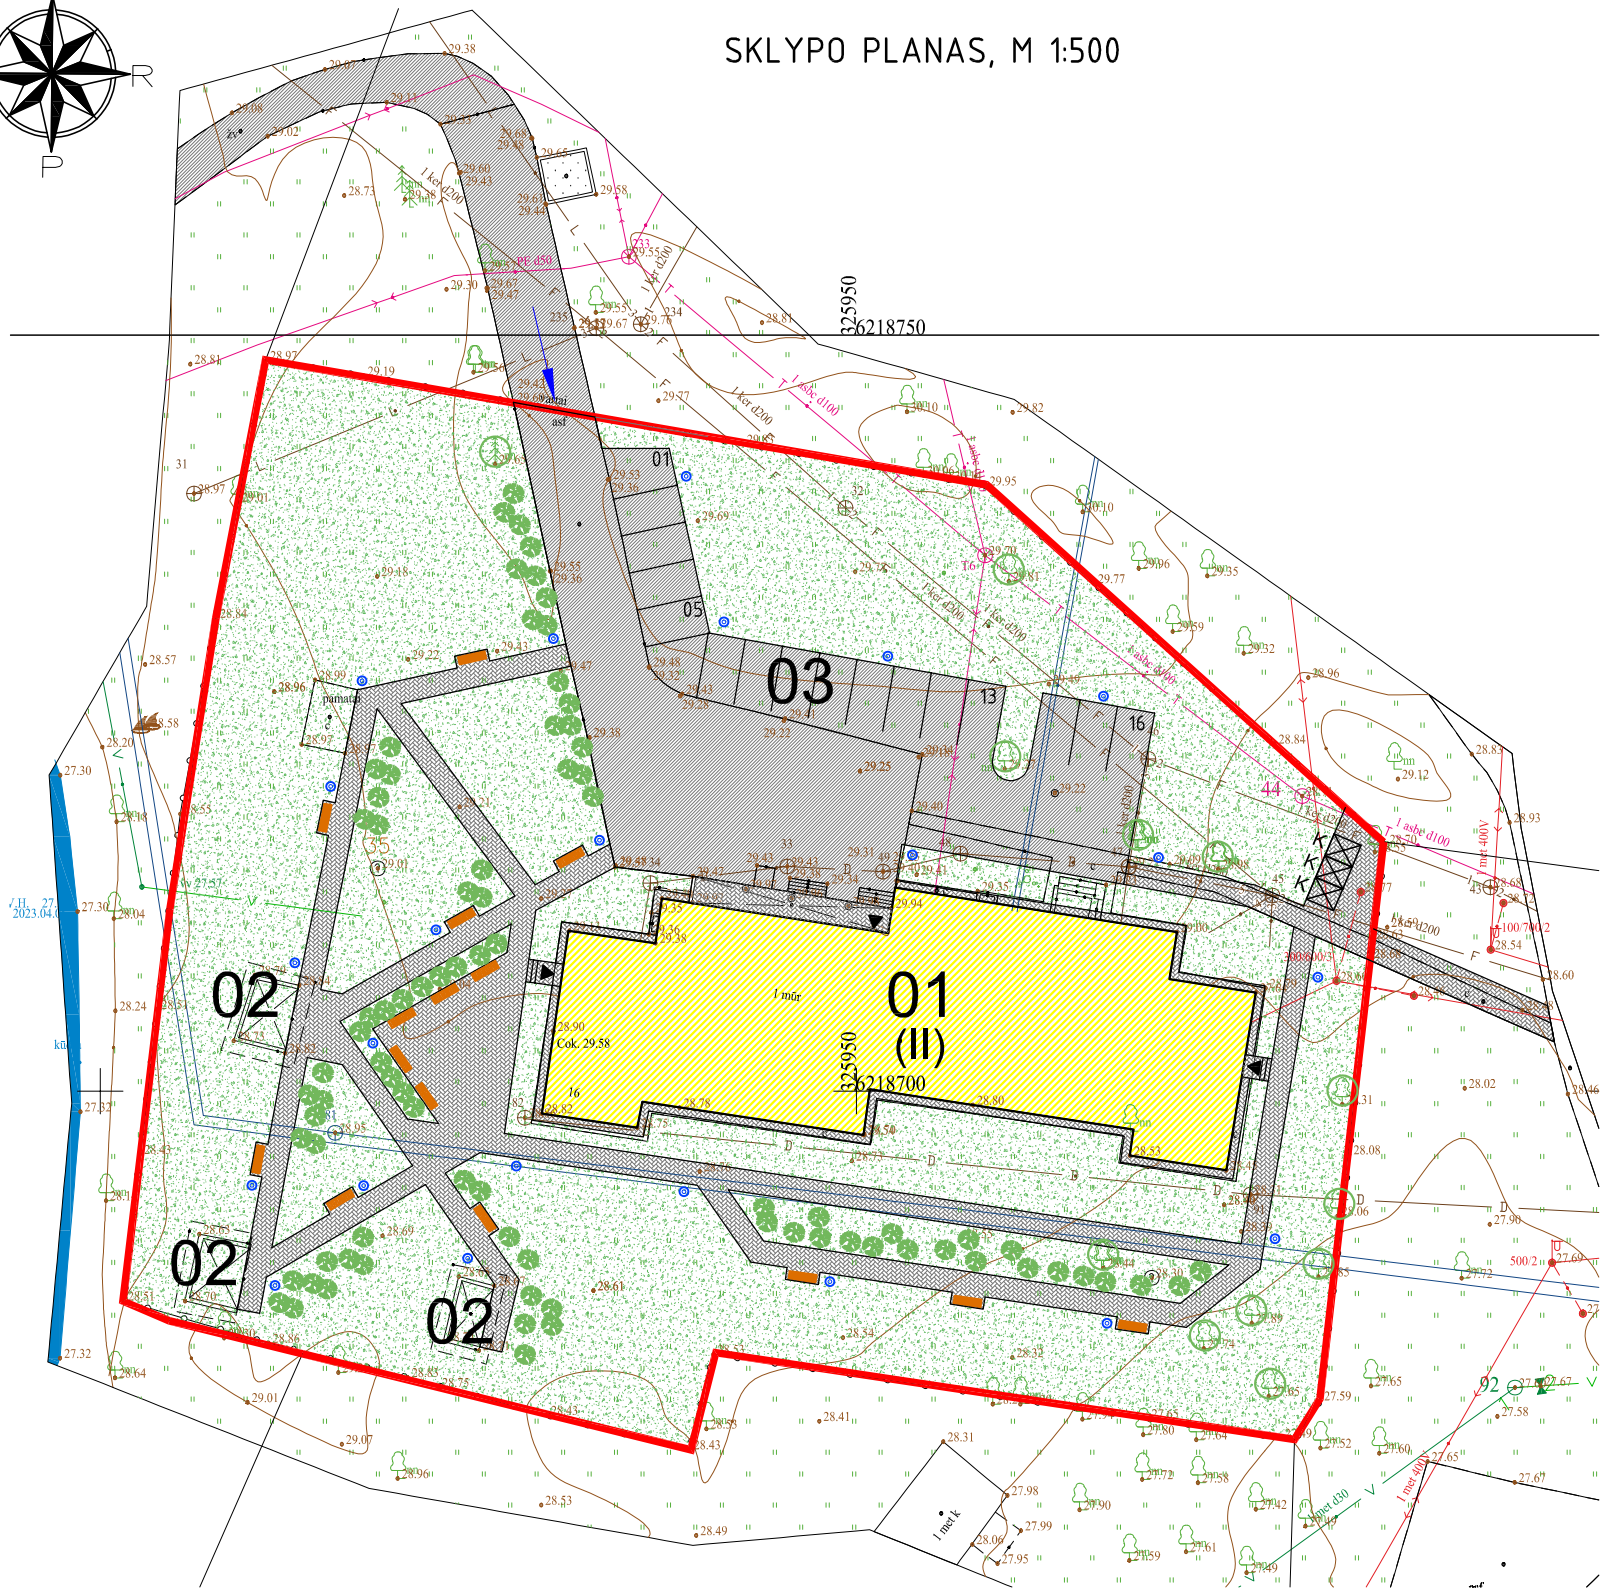

SUTARTINIAI ŽYMĖJIMAI:

	SKLYPO RIBOS (ž.skl. kad.Nr. 5647/0002:177)
01	PROJ. ESAMOS PASTATAS, unikal.Nr.5698-0007-7014
02	RENOVUOJAMOS ESAMOS STOGINĖS
03	PROJ. 16VIETŲ PARKINGAS
←	ĮVAŽIAVIMO Į SKLYPĄ VIETA
▲	ĮĖJIMAS Į PASTATĄ
K	BUITINIŲ ATLIEKŲ KONTEINERIŲ SAUGOJIMO VIETA
(II)	STATINIO PRIEŠGAISRINIO ATSPARUMO KATEGORIJA
🌳	SAUGOMI MEDŽIAI
🌳	SODINAMI DEKORATYVINIAI AUGALAI
—	SUOLIUKAS
●	APŠVIETIMAS
▨	PROJ. ASFALTO DANGA
▨	PROJ. BETONINIŲ TRINKELIŲ DANGA
🌿	ŽALIA VEJA

TECHNINIAI -EKONOMINIAI RODIKLIAI

Rodiklio pavadinimas	Kiekis	Max. leistinas
Sklypo plotas	4611 m2	
Proj. sklypo užstatymo tankumas	14 proc.	40 proc.
Proj. sklypo užstatymo intensyvumas	0.21	1.1
Pastato užstatymo plotas	645.20 m2	
Pastato bendras plotas	984.80 m2	

PASTABA:
projektuojamų numerių skaičius pastate 01 :
- pirmo aukšto patalpose - 13 vnt. (27 lovos)

Vadovaujantis STR 2.06.04:2014 „Gatvės ir vietinės reikšmės keliai. Bendrieji reikalavimai“ 107p., 30 lentelė, gyvenamosios paskirties įvairioms socialinėms grupių (vaikų namai, prieglaudos, globos namai, šeimos namai, vienuolynai) pastatuose minimalus skaičiuojamas automobilių stovėjimo vietų skaičius yra 0,4 vietos vienam butui ar kambariui atsižvelgiant į apgyvendinimo tipą.

Privalomas parkavimo vietų skaičius - 5 vnt.

Užsakymo Nr. Užsakovas :	TIIS2-20230407-019251 R.B.	Obj.adresas: Plano tipas	Saulėtekio g.16,Laukžemė ,Kretingos r.	Mastelis	
Obj. Nr. 36-23T-8452	KOORDINAČIU SISTEMA: LKS - 94	AUKŠČIŲ SISTEMA: LAS-07	Pagrindinis objekto tikslumas , cm	Lapo Nr. 1	Lapų sk. 1
			Horizontalus 3	Vertikalus 4	M 1:500
	Kvalifikacijos pažymėjimo Nr. 1GKV-872 IŠDUOTAS 2013 01 10				
	VARDAS IR PAVARDĖ		PARAŠAS	DATA	
	Direktorius	A.K.		2023 04 14	
	Asistentas	A.K.		2023 04 14	

0	2023-08	Statybos leidimui.			
Laida	Išleidimo data	LAIDOS STATUSAS. KEITIMO PRIEŽASTIS (JEI TAIKOMA)			
KVAL. PATV. DOK. NR	UAB "RESTITAS"		Pastato unik. Nr.5698-0007-7014, Ilgoji g. 16, Laukžemės k., Kretingos raj. sav. kapitalinio remonto projektas, keičiant paskirtį iš mokslo į gyvenamąją -įvairių socialinių grupių asmenims (projektiniai pasiūlymai)		
	tel. 38 34 42				
2161	PV	O.Klonauskienė	Sklypo planas (projektiniai pasiūlymai) M 1:500		LAIDA
A1080	PDV	I.Kiminiutė			0
A1080	Arch.	I.Kiminiutė			
It	R.B.		2209 -XX-TDP-SP.B-01		LAPAS
					LAPŲ
			1		1

PIRMO AUKŠTO PLANAS, m 1:100



PIRMO AUKŠTO PATALPŲ EKSPLIKACIJA		
Pat. NR.	Patalpos pavadinimas	Plotas
01	Holas -rūbinė	19.60 m ²
02	Koridorius	30.72 m ²
03	Budėtojo patalpa	5.95 m ²
04	Koridorius	34.72 m ²
05	Virtuvė su poilsio zona	57.00 m ²
06	Mankštos salė	34.17 m ²
07	Valytojos patalpa	2.36 m ²
08	Šliuzas	2.50 m ²
09	Sanmazgas	2.83 m ²
10	Gdytojų procedūrinių kabinetų	15.88 m ²


PIRMO AUKŠTO PATALPŲ EKSPLIKACIJA		
Pat. NR.	Patalpos pavadinimas	Plotas
1.1	Kambarys	19.86 m ²
1.2	Neįgaliojo sanmazgas	5.55 m ²
		25.41 m ²
2.1	Kambarys	22.21 m ²
2.2	Neįgaliojo sanmazgas	5.55 m ²
		27.76 m ²
3.1	Kambarys	19.46 m ²
3.2	Neįgaliojo sanmazgas	4.22 m ²
		23.68 m ²
4.2	Kambarys	15.79 m ²
4.3	Sanmazgas	3.29 m ²
		19.08 m ²

PIRMO AUKŠTO PATALPŲ EKSPLIKACIJA		
Pat. NR.	Patalpos pavadinimas	Plots
5.1	Kambarys	23.65 m ²
5.2	Sanmazgas	4.57 m ²
		28.22 m ²
6.1	Kambarys	12.73 m ²
6.2	Sanmazgas	3.86 m ²
		16.59 m ²
7.1	Kambarys	12.30 m ²
7.2	Sanmazgas	3.59 m ²
		15.88 m ²
8.1	Kambarys	12.70 m ²
8.2	Sanmazgas	3.87 m ²
		16.57 m ²
9.1	Kambarys	13.71 m ²
9.2	Sanmazgas	3.63 m ²
		17.34 m ²
		479.00 m ²

PIRMO AUKŠTO PATALPU EKSPLIKACIJA		
Pat. NR.	Patalpos pavadinims	Plots
		205.73 m²
10.1	Kambarys	17.33 m²
10.2	Sanmazgas	3.52 m²
		20.86 m²
11.1	Kambarys	16.98 m²
11.2	Sanmazgas	3.52 m²
		20.50 m²
12.1	Kambarys	16.98 m²
12.2	Sanmazgas	3.52 m²
		20.50 m²
13.1	Kambarys	17.33 m²
13.2	Sanmazgas	3.52 m²
		20.86 m²


0	2023-08	Statybos leidimui			
Laida	Išleidimo data	LAIDOS STATUSAS. KEITIMO PRIEŽASTIS (JEI TAIKOMA)			
KVAL. PATV. DOK. NR.	UAB "RESTITAS" tel. 38 34 42			Pastato unik. Nr.5698-0007-7014, Ilgoji g. 16, Laukžemės k., Kretingos raj. sav. kapitalinio remonto projektas, keičiant paskirtį iš kultūros į gyvenamąją -įvairių socialinių grupių asmenims (projektiniai pasiūlymai)	
2161	PV	O.Klonauskienė		PIRMO AUKŠTO PLANAS M 1:100	LAIDA
A1080	PDV	I.Kiminiūtė			0
A1080	Arch.	I.Kiminiūtė			
It	R.B.			2306-XX-TDP- SA.B.-01	LAPAS 1 LAPŲ 1

RŪSIO PLANAS , M 1:100

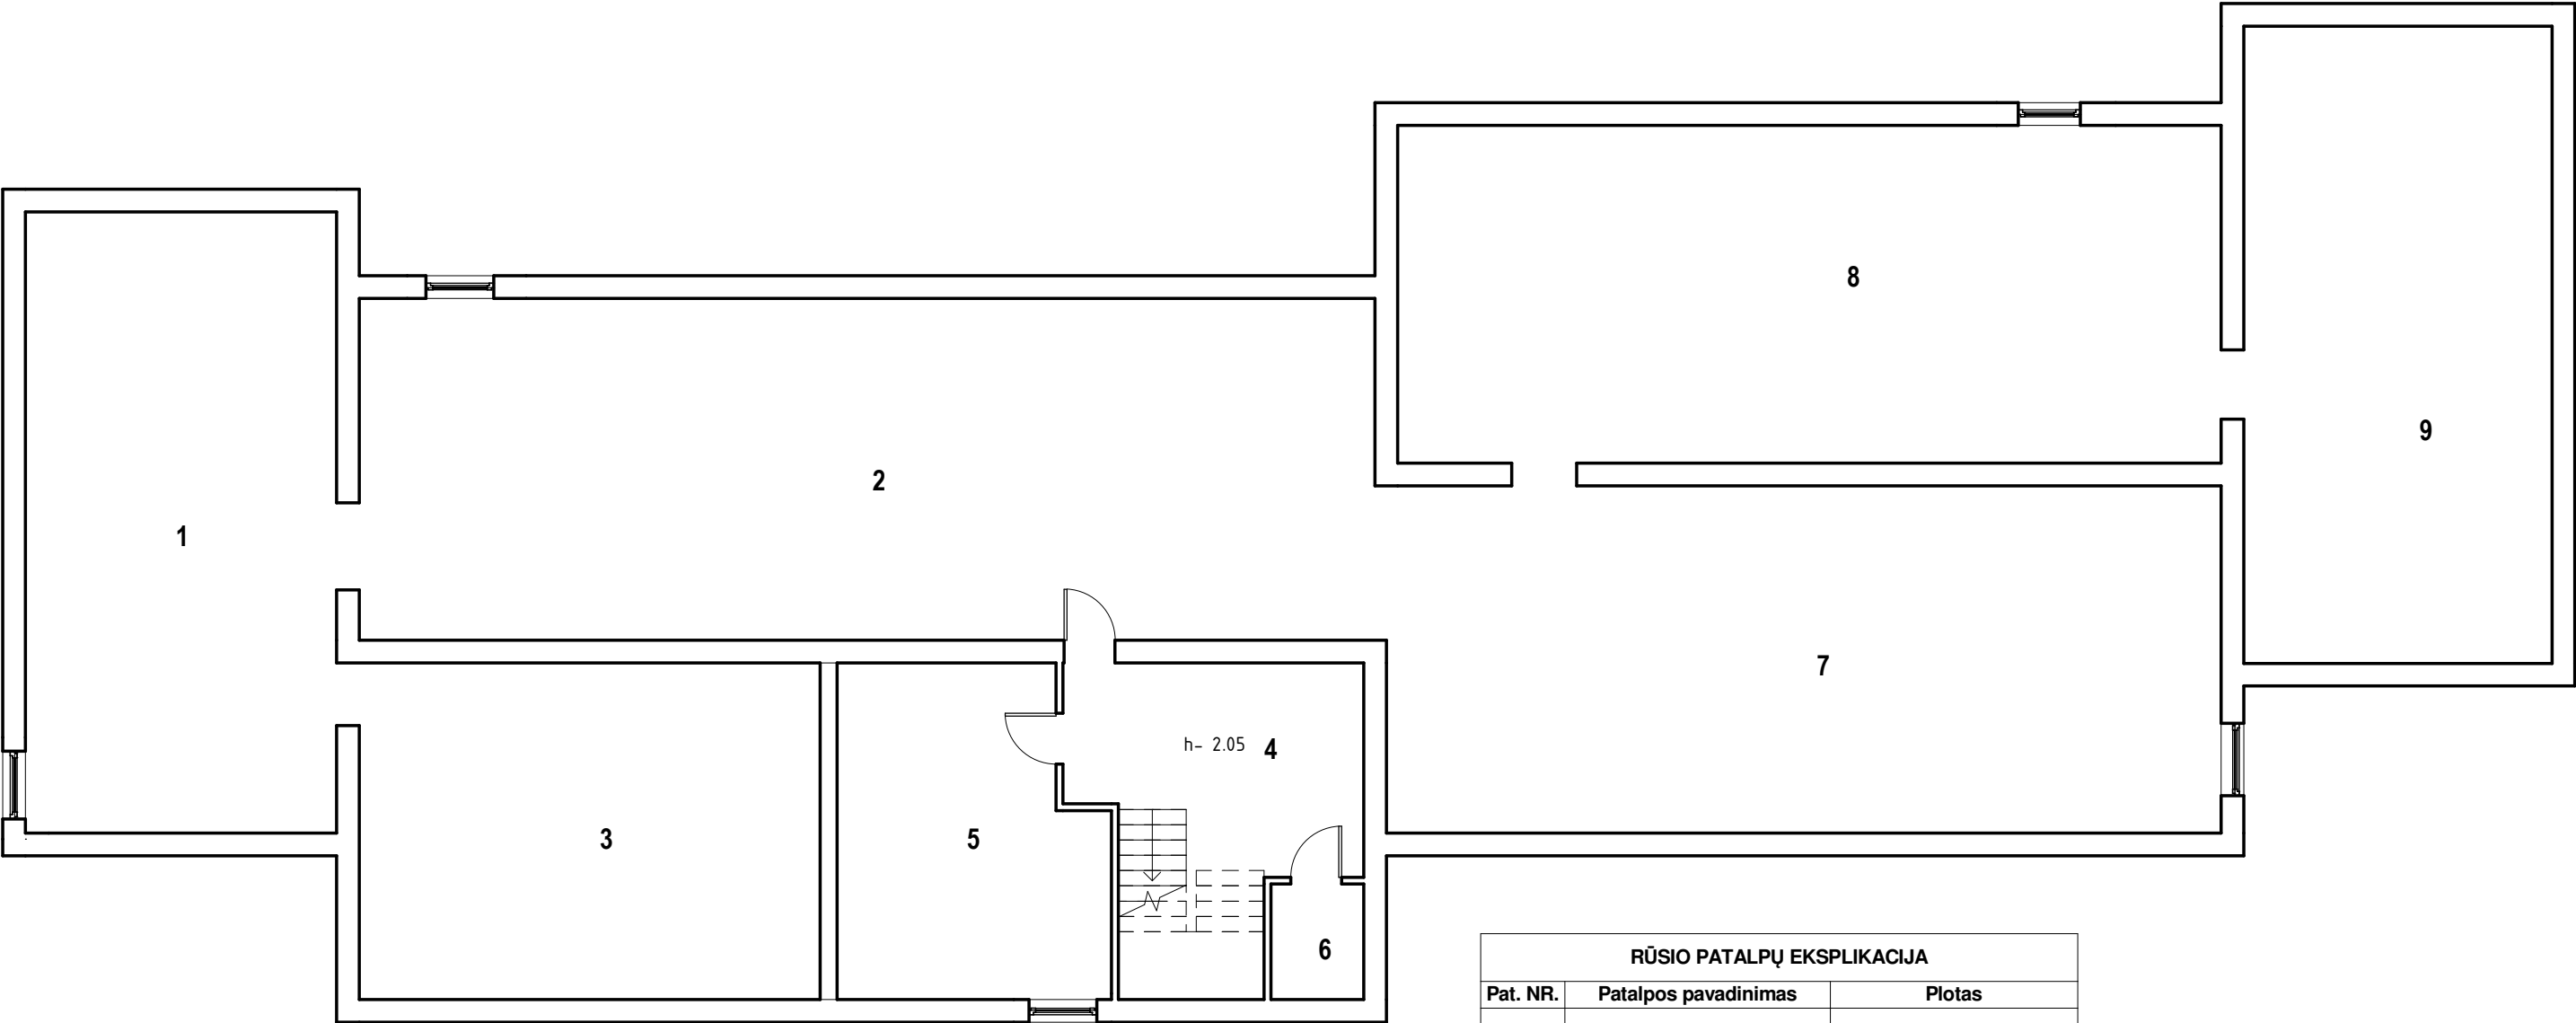


RŪSIO PATALPŲ EKSPLIKACIJA		
Pat. NR.	Patalpos pavadinimas	Plotas
1	Sandėlis	62.60 m2
2	Sandėlis	102.42 m2
3	Sandėlis	49.23 m2
4	Inventoriaus patalpa	17.28 m2
5	Techninė patalpa	26.30 m2
6	Techninė patalpa	3.35 m2
7	Sandėlis	88.64 m2
8	Sandėlis	88.89 m2
9	Sandėlis	63.39 m2

0	2023-08	Statybos leidimui			
Laida	Išleidimo data	LAIDOS STATUSAS. KEITIMO PRIEŽASTIS (JEI TAIKOMA)			
KVAL. PATV. DOK. NR	UAB "RESTITAS" tel. 38 34 42			Pastato unik. Nr.5698-0007-7014, Ilgoji g. 16, Laukžemės k., Kretingos raj. sav. kapitalinio remonto projektas, keičiant paskirtį iš kultūros į gyvenamąją -įvairių socialinių grupių asmenims (projektiniai pasiūlymai)	
A1080	PV	I.Kiminiutė		RŪSIO PLANAS M 1:100	LAIDA
A1080	PDV	I.Kiminiutė			0
A1080	Arch.	I.Kiminiutė			
It	ROMUALDAS BITAUTAS			2306 -XX-TDP-SA.B - 02	LAPAS LAPŲ
				1	1

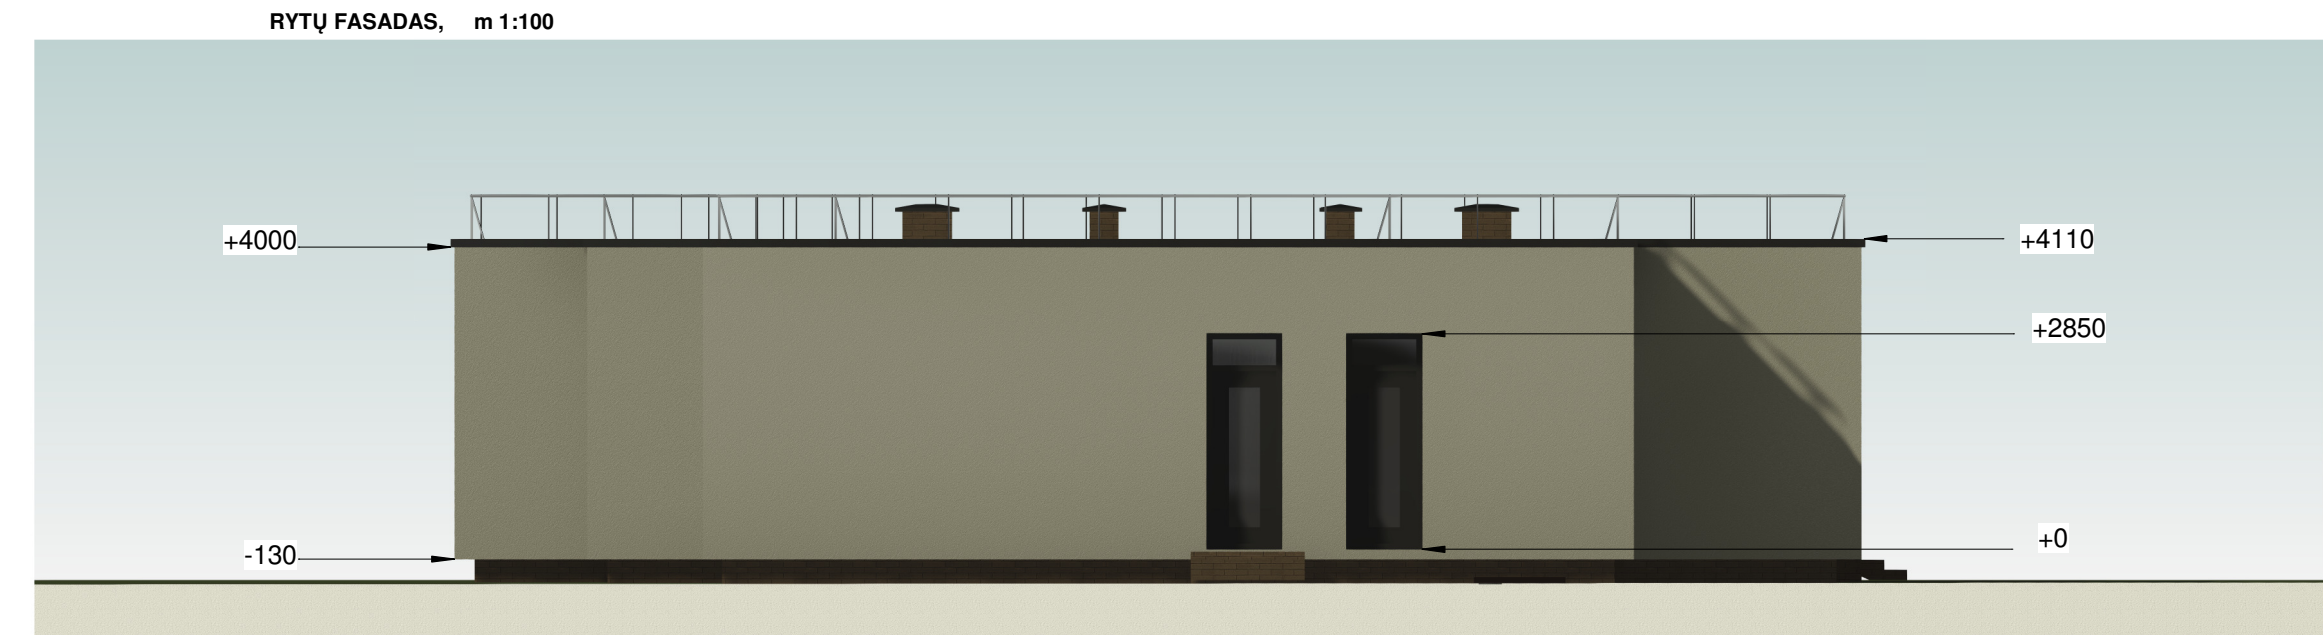

SPALVINIS SPRENDIMAS	
	STOGO DANGA - bituminė danga, APSKARDINIMAS - Tamsiai pilkos spalvos (RR32) skarda;
	SIENŲ APDAILA - dekoratyvinis tinkas, dažoma RAL1015
	SIENŲ APDAILA - klijuojamos klinkerio plytelės
	LANGAI, DURYS - medžio imitacijos antracito spalvos plastikas
	COKOLIS -klijuojamos klinkerio plytelės

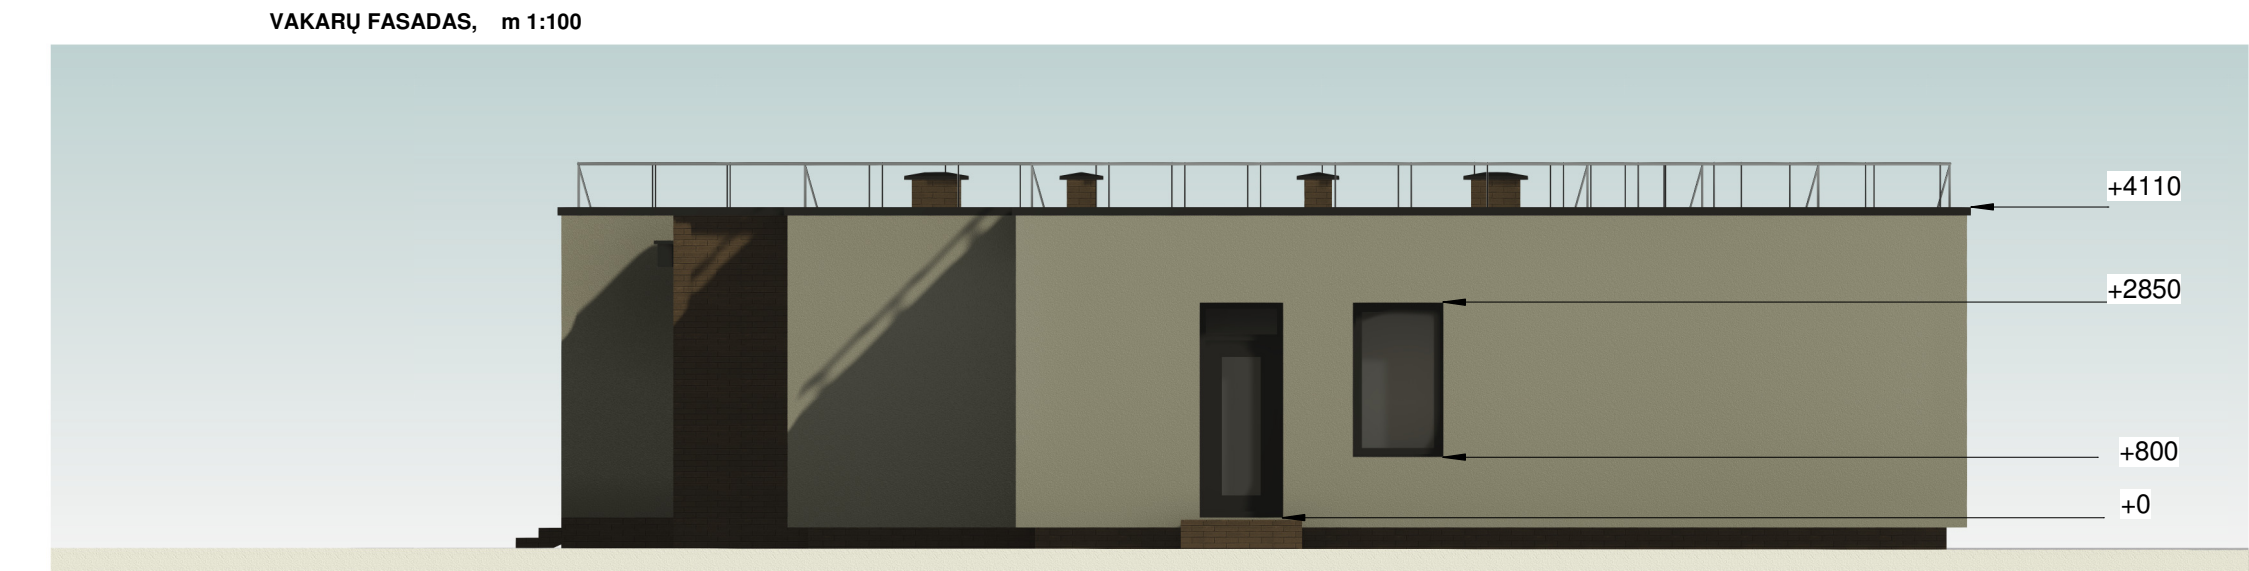

0	2023-08	Statybos leidimui			
Laida	Išleidimo data	LAIDOS STATUSAS. KEITIMO PRIEŽASTIS (JEI TAIKOMA)			
KVAL. PATV. DOK. NR.	UAB "RESTITAS" tel. 38 34 42			Pastato unik. Nr.5698-0007-7014, Ilgoji g. 16, Laukžemės k., Kretingos raj. sav. kapitalinio remonto projektas, keičiant paskirtį iš kultūros į gyvenamąją -įvairių socialinių grupių asmenims (projektiniai pasiūlymai)	
2161	PV	O.Klionauskienė		Pastato fasadai, spalvinis sprendimas M 1:100	LAIDA
A1080	PDV	I.Kiminiūtė			0
A1080	Arch.	I.Kiminiūtė			
It	R.B.			2306-XX-TDP-SA.B.-04	LAPAS LAPŲ
					1 1