




Atestato Nr.	 UAB „ARCHSTUDIJA“ Konstitucijos pr. 9-41 09308 Vilnius j. k. 300 056 347 Tel.: (8 5) 210 1297				PROJEKTO PAVADINIMAS: KITOS PASKIRTIES INŽINERINIO STATINIO (VĖJO ELEKTRINĖS) KELMĖS R. SAV., LIOLIŲ SEN., PATARVAINIO K. (SKLYPO KAD. Nr. 5436/0006:526) STATYBOS PROJEKTAS			
A 1731	PV	Norbertas Jadello		2023	BRĖŽINYS:			Laida
					SITUACIJOS SCHEMA M 1:30 000			0
Stadija	STATYTOJAS/UŽSAKOVAS:				BRĖŽINIO NR.:			Lapas
pp	UAB „Kelmės vėjo energija“ (j. k. 302668439), Vito Gerulaičio g. 10-101, 08200 Vilnius				K3-KV10-TP 2.1			Lapų
								1
								1

5436/0006:525

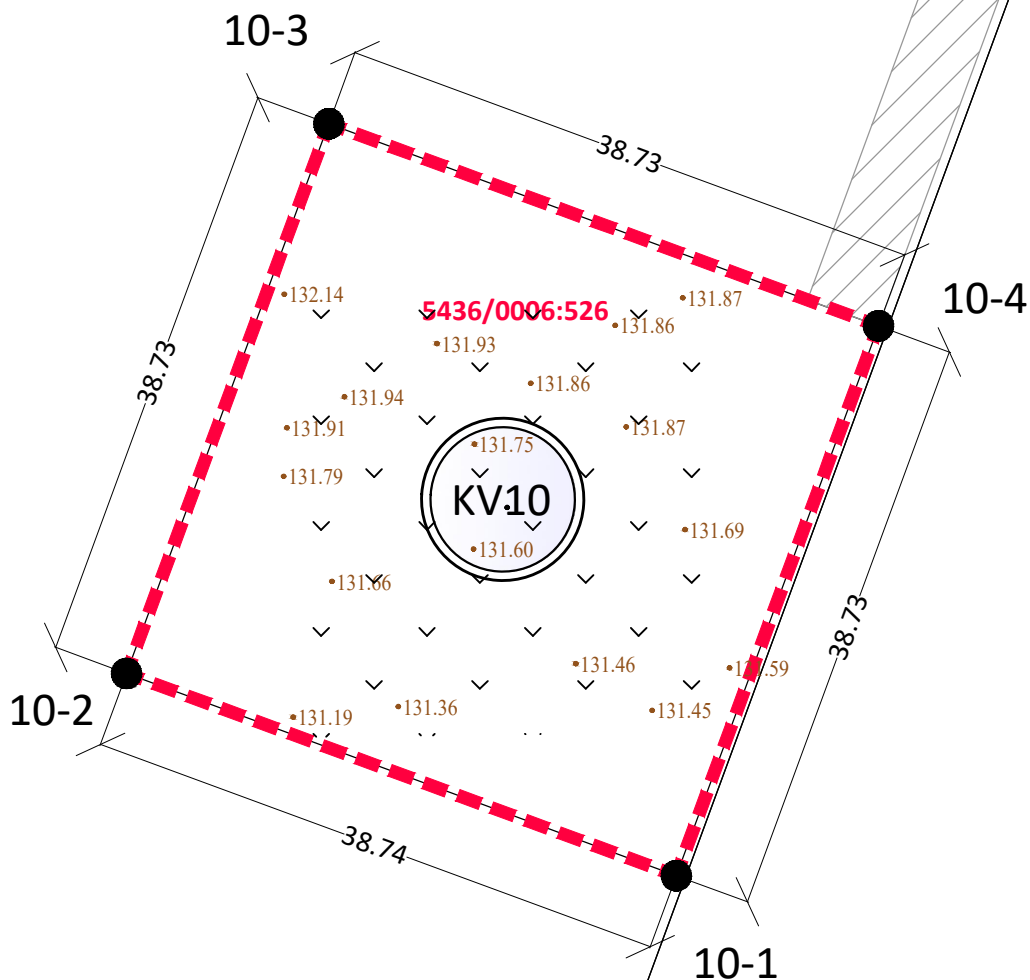

5436/0006:281

5434/0003:56

EKSPLIKACIJA:



- vėjo elektrinės sklypo riba



- vėjo elektrinės vieta



- pateikimas į vėjo elektrinės žemės sklypą (servitutas), numatytas žemės sklypo formavimo ir pertvarkymo projektu

10-1	6162567.14	436242.49
10-2	6162580.51	436206.13
10-3	6162616.86	436219.51
10-4	6162603.49	436255.86

1. kad. Nr. 5436/0006:526 (1 vėjo elektrinės statybai)

1.1. sklypo plotas	m ²	1500

Atestato
Nr.

Arch Studija
modernūs sprendimai

UAB „ARCHSTUDIJA“
Konstitucijos pr. 9-41
09308 Vilnius
j. k. 300 056 347
Tel.: (8 5) 210 1297

PROJEKTO PAVADINIMAS:

KITOS PASKIRTIES INŽINERINIO STATINIO (VĖJO ELEKTRINĖS) KELMĖS R.
SAV., LIOLIŲ SEN., PATARVAINIO K. (SKLYPO KAD. Nr. 5436/0006:526)
STATYBOS PROJEKTAS

A 1731

PV

Norbertas Jadello

2023

BRĖŽINYS:

Laida

SPRENDINIŲ BRĖŽINYS M 1:500

0

Stadija

STATYTOJAS/UŽSAKOVAS:

UAB „Kelmės vėjo energija“ (j. k. 302668439),
Vito Gerulaičio g. 10-101, 08200 Vilnius

BRĖŽINIO NR.:

K3-KV10-TP 2.2


Lapas

Lapų


PP

1

1

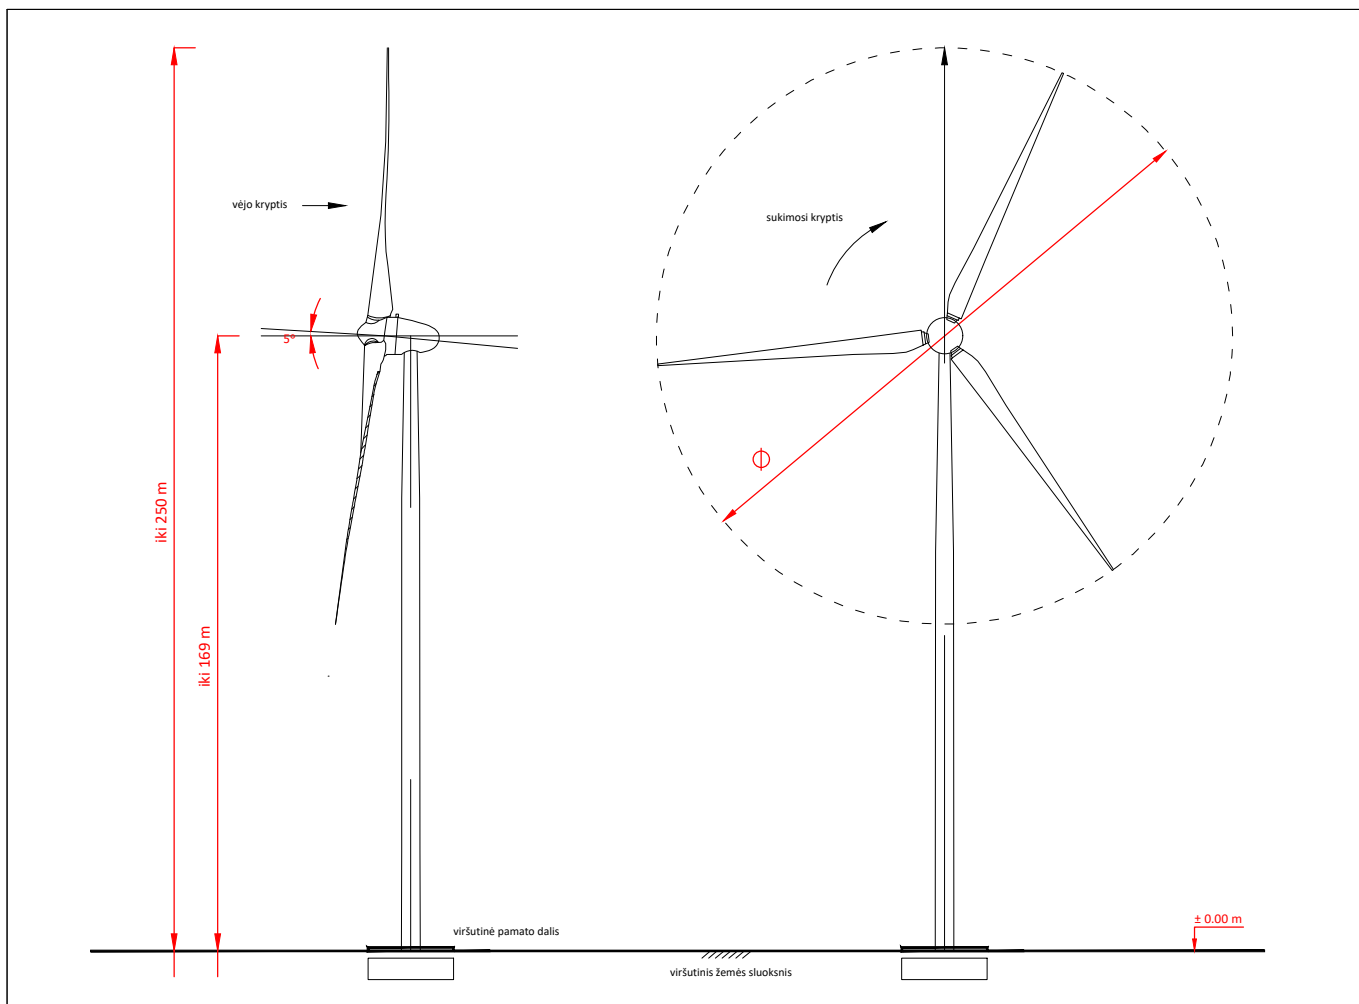

Atestato Nr.	 UAB „ARCHSTUDIJA“ Konstitucijos pr. 9-41 09308 Vilnius j. k. 300 056 347 Tel.: (8 5) 210 1297				PROJEKTO PAVADINIMAS: KITOS PASKIRTIES INŽINERINIO STATINIO (VĖJO ELEKTRINĖS) KELMĖS R. SAV., LIOLIŲ SEN., PATARVAINIO K. (SKLYPO KAD. Nr. 5436/0006:526) STATYBOS PROJEKTAS			
A 1731	PV	Norbertas Jadello		2023	BRĖŽINYS:			Laida
					VIZUALIZACIJA			0
Stadija	STATYTOJAS/UŽSAKOVAS:				BRĖŽINIO NR.:			Lapas
pp	UAB „Kelmės vėjo energija“ (j. k. 302668439), Vito Gerulaičio g. 10-101, 08200 Vilnius				K3-KV10-TP 2.3			Lapų
								1
								1

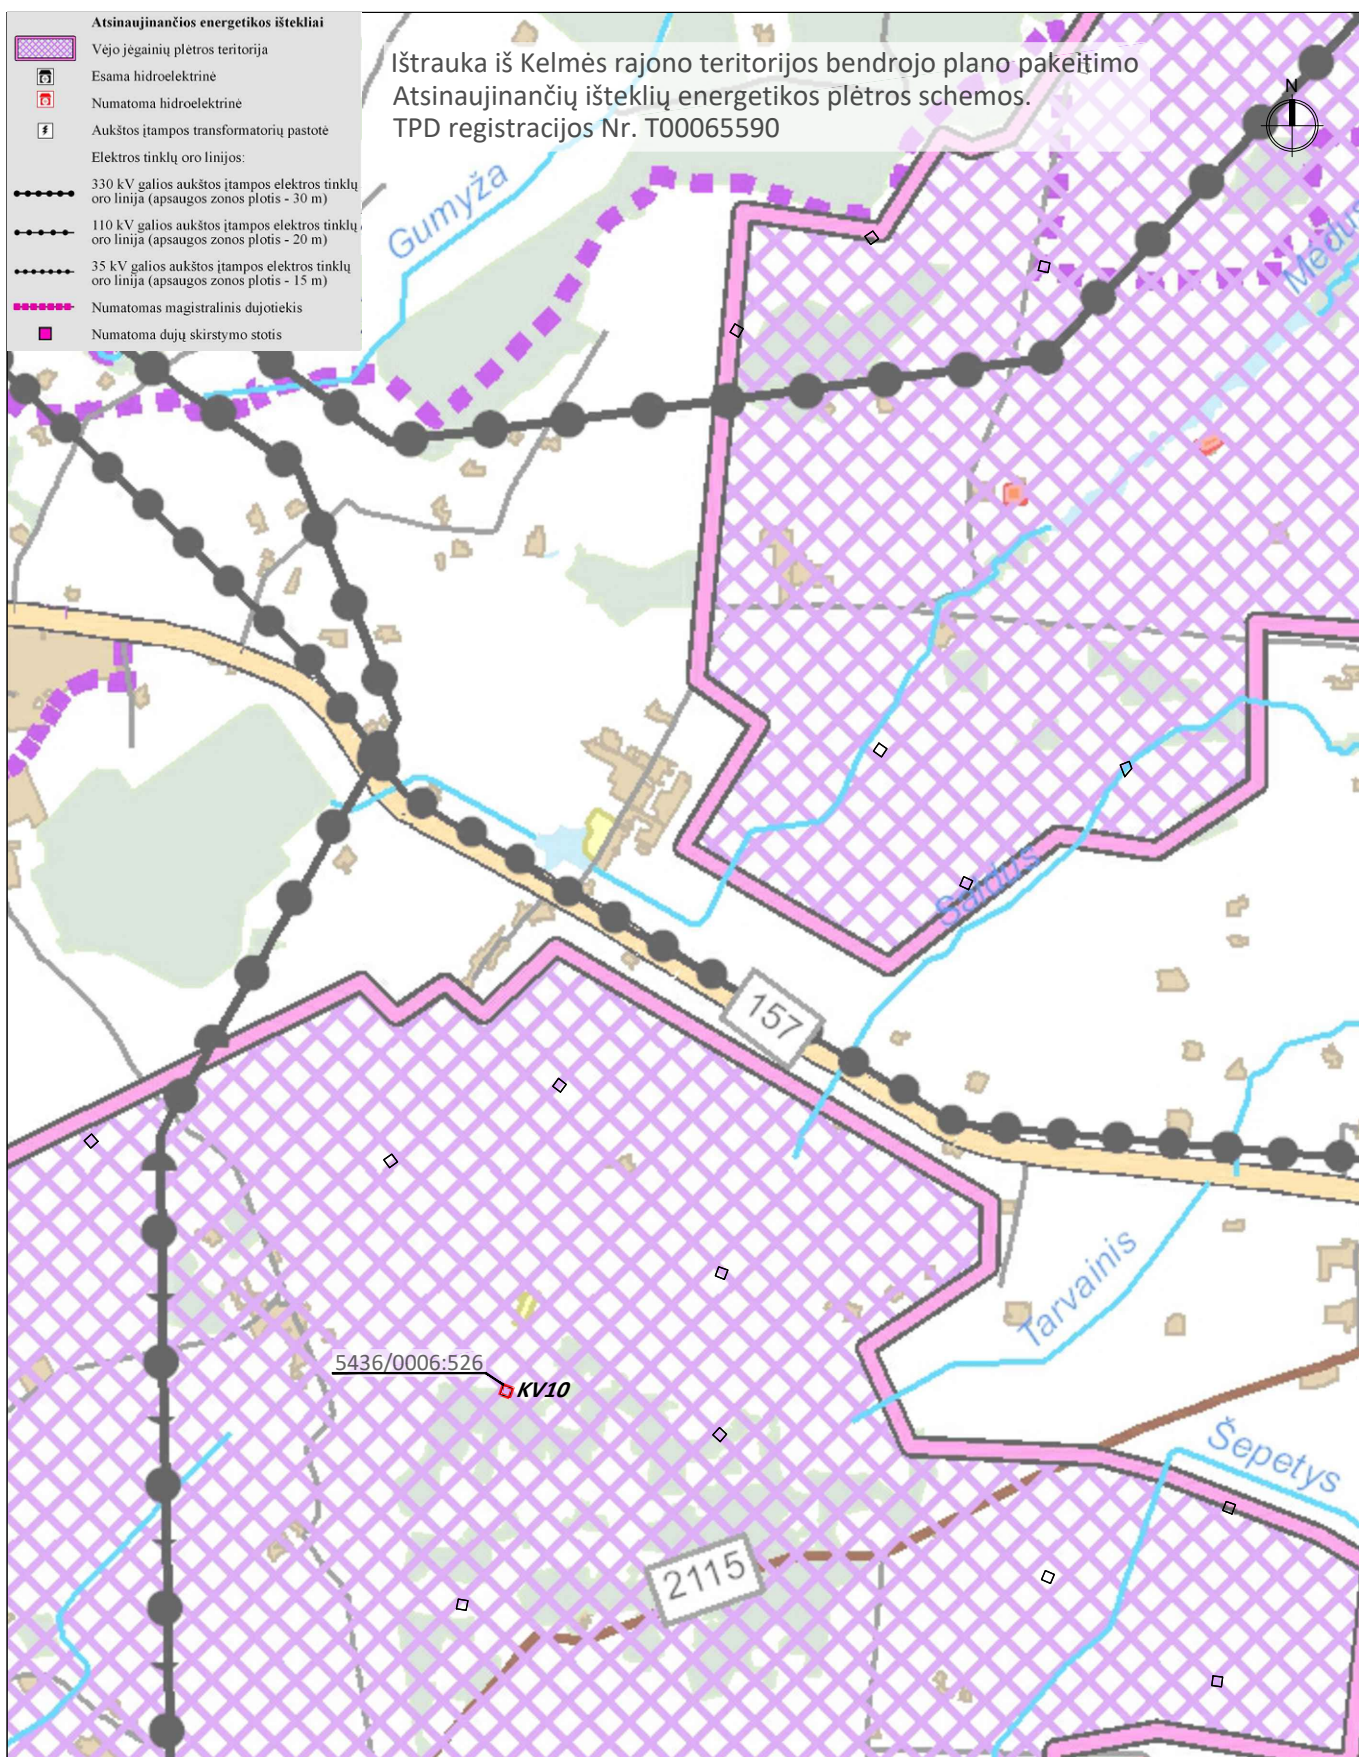

Atestato Nr.		 UAB „ARCHSTUDIJA“ Konstitucijos pr. 9-41 09308 Vilnius j. k. 300 056 347 Tel.: (8 5) 210 1297			PROJEKTO PAVADINIMAS: KITOS PASKIRTIES INŽINERINIO STATINIO (VĖJO ELEKTRINĖS) KELMĖS R. SAV., LIOLIŲ SEN., PATARVAINIO K. (SKLYPO KAD. Nr. 5436/0006:526) STATYBOS PROJEKTAS			
A 1731	PV	Norbertas Jadello		2023	BREŽINYS: IŠTRAUKA IŠ BENDROJO PLANO		Laida	
							0	
Stadija	STATYTOJAS/UŽSAKOVAS:				BREŽINIO NR.: K3-KV10-TP 2.4		Lapas	
pp	UAB „Kelmės vėjo energija“ (j. k. 302668439), Vito Gerulaičio g. 10-101, 08200 Vilnius						1	
							1	