


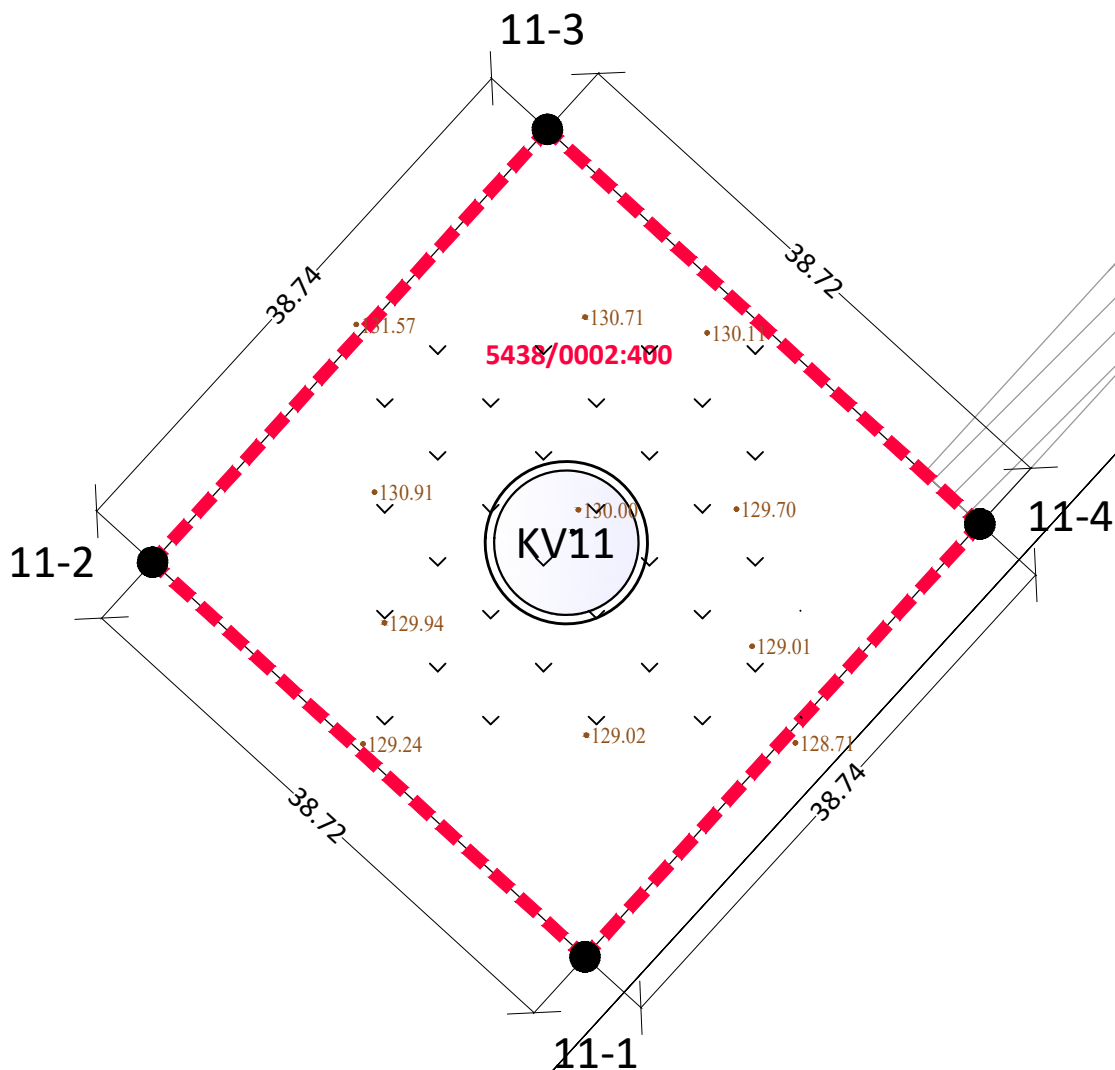

|              |   |                   |                                                                                     |      |   |  |  |       |
|--------------|---|-------------------|-------------------------------------------------------------------------------------|------|---|--|--|-------|
| Atestato Nr. |  UAB „ARCHSTUDIJA“<br>Konstitucijos pr. 9-41<br>09308 Vilnius<br>j. k. 300 056 347<br>Tel.: (8 5) 210 1297 |                   |                                                                                     |      | PROJEKTO PAVADINIMAS:<br>KITOS PASKIRTIES INŽINERINIO STATINIO (VĖJO ELEKTRINĖS) KELMĖS R. SAV., LIOLIŲ SEN., NIRPLIŲ K. (SKLYPO KAD. Nr. 5438/0002:400) STATYBOS PROJEKTAS |  |  |       |
| A 1731       | PV   | Norbertas Jadello |  | 2023 | BRĖŽINYS:   |  |  | Laida |
|              |   |                   |                                                                                     |      | SITUACIJOS SCHEMA M 1:30 000   |  |  | 0     |
| Stadija      | STATYTOJAS/UŽSAKOVAS:   |                   |                                                                                     |      | BRĖŽINIO NR.:   |  |  | Lapas |
| pp           | UAB „Kelmės vėjo energija“ (j. k. 302668439), Vito Gerulaičio g. 10-101, 08200 Vilnius   |                   |                                                                                     |      | K3-KV11-TP 2.1   |  |  | Lapų  |
|              |   |                   |                                                                                     |      |   |  |  | 1     |
|              |   |                   |                                                                                     |      |   |  |  | 1     |

5438/0002:401



5434/0003:663

EKSPLIKACIJA:



- vėjo elektrinės sklypo riba



- vėjo elektrinės vieta



- pateikimas į vėjo elektrinės žemės sklypą (servitutas), numatytas žemės sklypo formavimo ir pertvarkymo projektu


|      |            |           |
|------|------------|-----------|
| 11-1 | 6162392.63 | 437079.24 |
| 11-2 | 6162418.73 | 437050.64 |
| 11-3 | 6162447.35 | 437076.75 |
| 11-4 | 6162421.25 | 437105.35 |

1. kad. Nr. 5438/0002:400 (1 vėjo elektrinės statybai)

1.1. sklypo plotas m² 1500


|              |   |                   |                                                                                     |      |   |  |  |       |
|--------------|---|-------------------|-------------------------------------------------------------------------------------|------|---|--|--|-------|
| Atestato Nr. |  UAB „ARCHSTUDIJA“<br>Konstitucijos pr. 9-41<br>09308 Vilnius<br>j. k. 300 056 347<br>Tel.: (8 5) 210 1297 |                   |                                                                                     |      | PROJEKTO PAVADINIMAS:<br>KITOS PASKIRTIES INŽINERINIO STATINIO (VĖJO ELEKTRINĖS) KELMĖS R. SAV., LIOLIŲ SEN., NIRPLIŲ K. (SKLYPO KAD. Nr. 5438/0002:400) STATYBOS PROJEKTAS |  |  |       |
| A 1731       | PV   | Norbertas Jadello |  | 2023 | BRĖŽINYS:   |  |  | Laida |
|              |   |                   |                                                                                     |      | SPRENDINIŲ BRĖŽINYS M 1:500   |  |  | 0     |
| Stadija      | STATYTOJAS/UŽSAKOVAS:   |                   |                                                                                     |      | BRĖŽINIO NR.:   |  |  | Lapas |
| pp           | UAB „Kelmės vėjo energija“ (j. k. 302668439), Vito Gerulaičio g. 10-101, 08200 Vilnius   |                   |                                                                                     |      | K3-KV11-TP 2.2   |  |  | Lapų  |
|              |   |                   |                                                                                     |      |   |  |  | 1     |
|              |   |                   |                                                                                     |      |   |  |  | 1     |



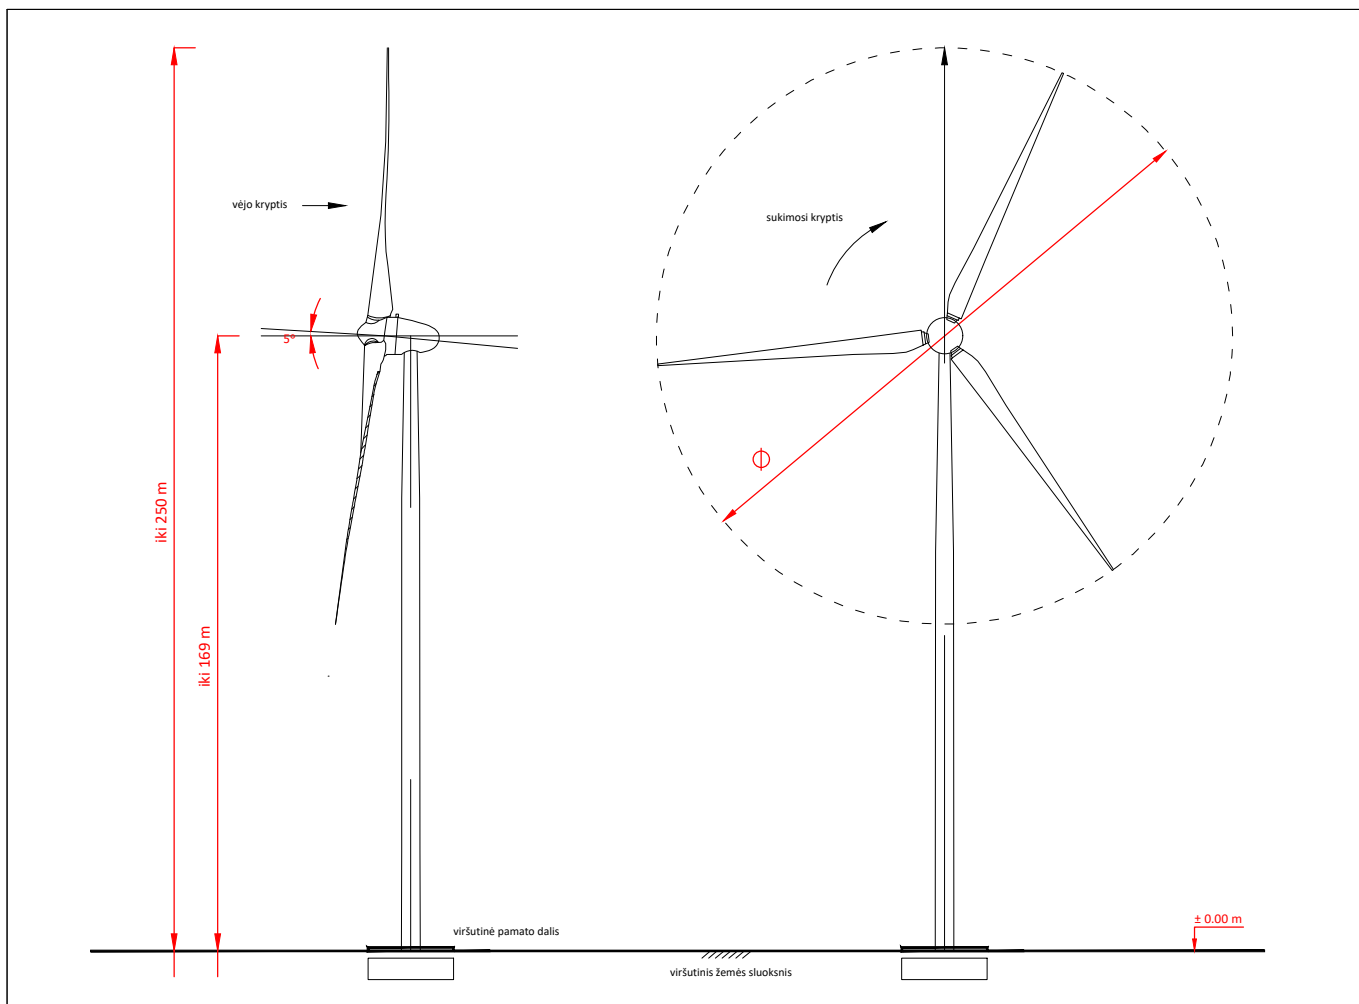

|              |   |                   |                                                                                     |      |   |  |  |       |
|--------------|---|-------------------|-------------------------------------------------------------------------------------|------|---|--|--|-------|
| Atestato Nr. |  UAB „ARCHSTUDIJA“<br>Konstitucijos pr. 9-41<br>09308 Vilnius<br>j. k. 300 056 347<br>Tel.: (8 5) 210 1297 |                   |                                                                                     |      | PROJEKTO PAVADINIMAS:<br><b>KITOS PASKIRTIES INŽINERINIO STATINIO (VĖJO ELEKTRINĖS) KELMĖS R. SAV., LIOLIŲ SEN., NIRPLIŲ K. (SKLYPO KAD. Nr. 5438/0002:400) STATYBOS PROJEKTAS</b> |  |  |       |
| A 1731       | PV   | Norbertas Jadello |  | 2023 | BRĖŽINYS:   |  |  | Laida |
|              |   |                   |                                                                                     |      | VIZUALIZACIJA   |  |  | 0     |
| Stadija      | STATYTOJAS/UŽSAKOVAS:   |                   |                                                                                     |      | BRĖŽINIO NR.:   |  |  | Lapas |
| pp           | UAB „Kelmės vėjo energija“ (j. k. 302668439), Vito Gerulaičio g. 10-101, 08200 Vilnius   |                   |                                                                                     |      | K3-KV11-TP 2.3   |  |  | Lapų  |
|              |   |                   |                                                                                     |      |   |  |  | 1     |
|              |   |                   |                                                                                     |      |   |  |  | 1     |



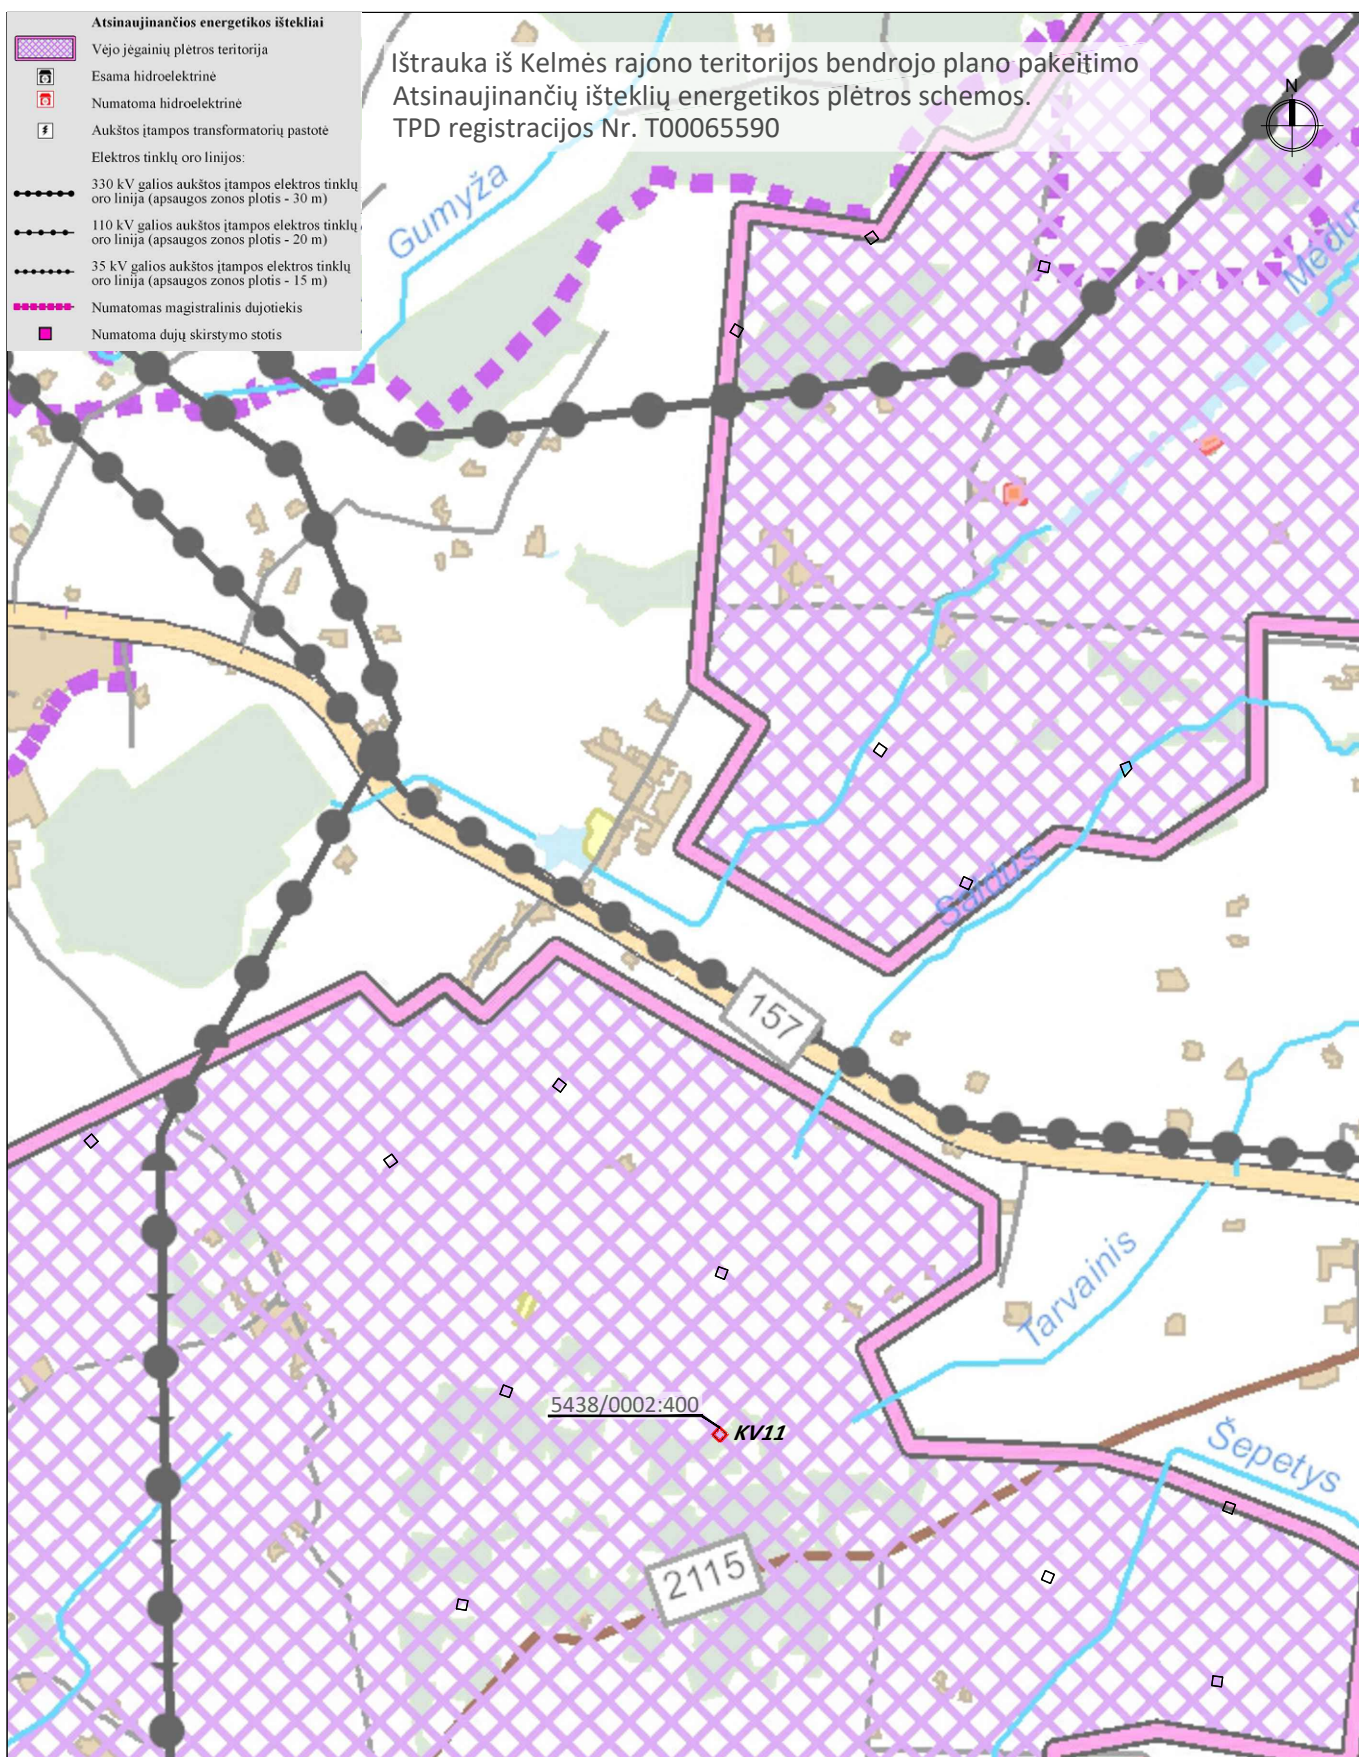

|              |                                                                                        |                   |  |      |   |  |  |       |
|--------------|----------------------------------------------------------------------------------------|-------------------|--|------|---|--|--|-------|
| Atestato Nr. |                                                                                        |                   |  |      | PROJEKTO PAVADINIMAS:<br><b>KITOS PASKIRTIES INŽINERINIO STATINIO (VĖJO ELEKTRINĖS) KELMĖS R. SAV., LIOLIŲ SEN., NIRPLIŲ K. (SKLYPO KAD. Nr. 5438/0002:400) STATYBOS PROJEKTAS</b> |  |  |       |
| A 1731       | PV                                                                                     | Norbertas Jadello |  | 2023 | BRĖŽINYS:   |  |  | Laida |
|              |                                                                                        |                   |  |      | IŠTRAUKA IŠ BENDROJO PLANO   |  |  | 0     |
| Stadija      | STATYTOJAS/UŽSAKOVAS:                                                                  |                   |  |      | BRĖŽINIO NR.:   |  |  | Lapas |
| pp           | UAB „Kelmės vėjo energija“ (j. k. 302668439), Vito Gerulaičio g. 10-101, 08200 Vilnius |                   |  |      | K3-KV11-TP 2.4   |  |  | Lapų  |
|              |                                                                                        |                   |  |      |   |  |  | 1     |
|              |                                                                                        |                   |  |      |   |  |  | 1     |