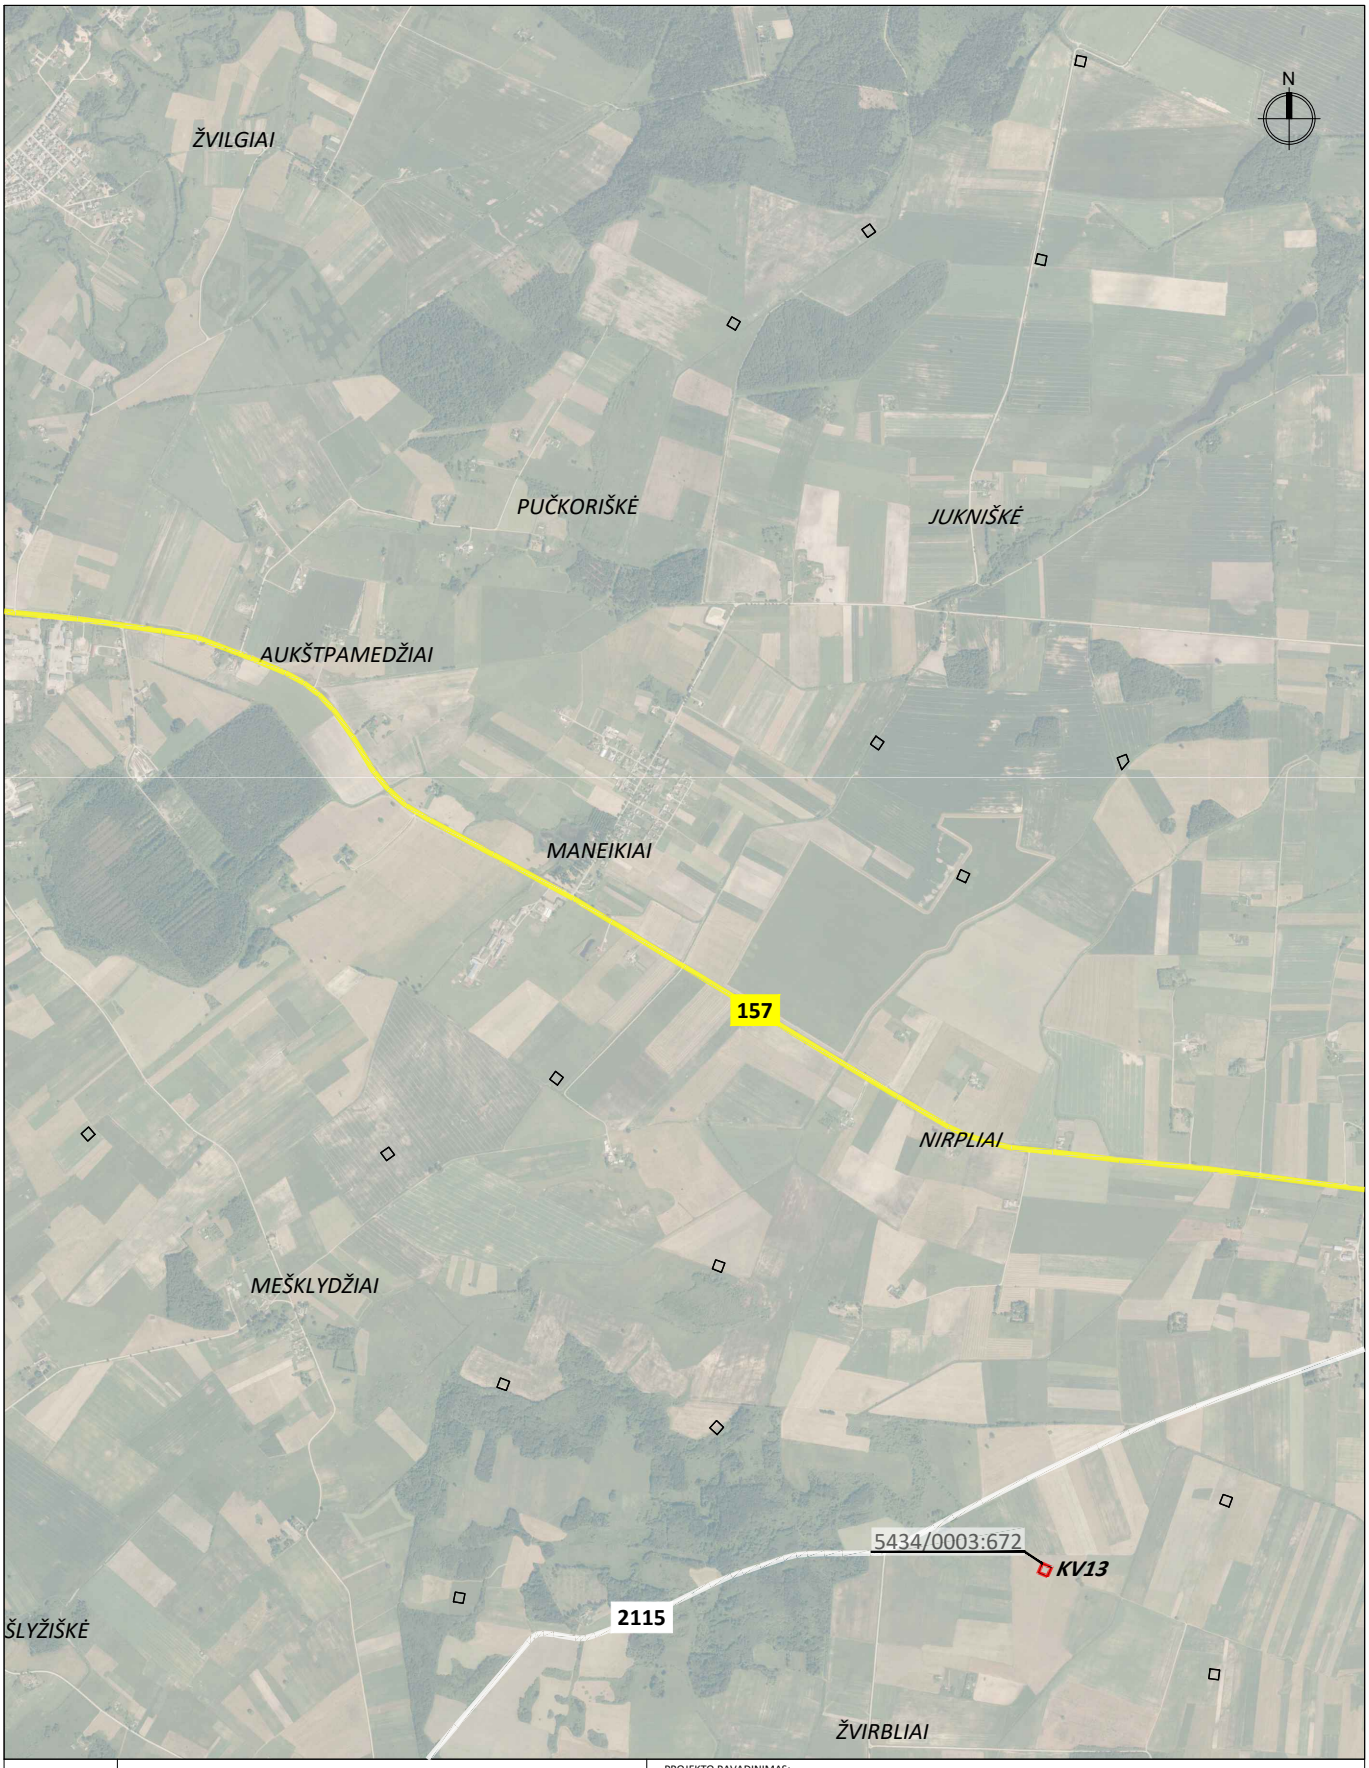

Atestato Nr.	ArchStudija modernūs sprendimai	UAB „ARCHSTUDIJA“ Konstitucijos pr. 9-41 09308 Vilnius j. k. 300 056 347 Tel.: (8 5) 210 1297			PROJEKTO PAVADINIMAS: KITOS PASKIRTIES INŽINERINIO STATINIO (VĖJO ELEKTRINĖS) KELMĖS R. SAV., LIOLIŲ SEN., LAUGALIO K. (SKLYPO KAD. Nr. 5434/0003:672) STATYBOS PROJEKTAS	
A 1731	PV	Norbertas Jadello		2023	BRĖŽINYS: SITUACIJOS SCHEMA M 1:30 000	Laida 0
Stadija	STATYTOJAS/UŽSAKOVAS: UAB „Kelmės vėjo energija“ (j. k. 302668439), Vito Gerulaičio g. 10-101, 08200 Vilnius				BRĖŽINIO NR.: K3-KV13-TP 2.1	Lapas 1 / Lapų 1
PP						

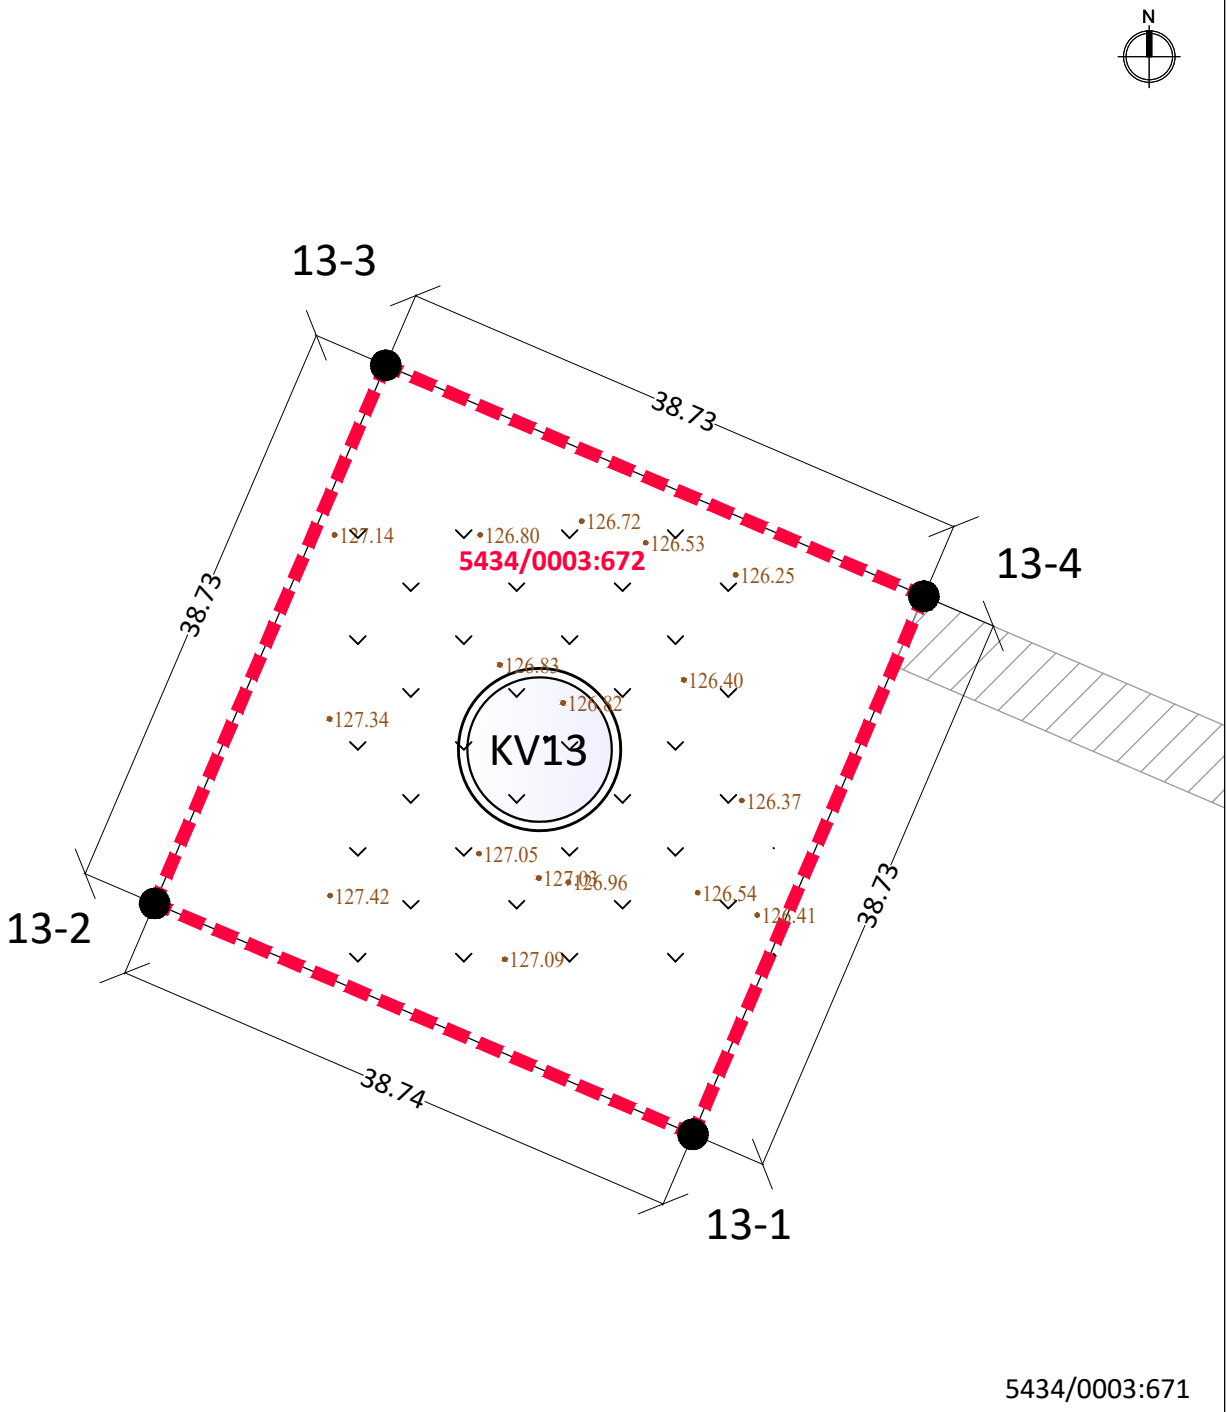

EKSPLIKACIJA:

- vėjo elektrinės sklypo riba
- vėjo elektrinės vieta
- patekimas į vėjo elektrinės žemės sklypą (servitutas), numatytas žemės sklypo formavimo ir pertvarkymo projektu

13-1	6161829.57	438390.16
13-2	6161844.84	438354.56
13-3	6161880.43	438369.84
13-4	6161865.16	438405.43

1. kad. Nr. 5434/0003:672 (1 vėjo elektrinės statybai)		
1.1. sklypo plotas	m²	1500

Atestato Nr.	ArchStudija modernūs sprendimai	UAB „ARCHSTUDIJA“ Konstitucijos pr. 9-41 09308 Vilnius j. k. 300 056 347 Tel.: (8 5) 210 1297	PROJEKTO PAVADINIMAS: KITOS PASKIRTIES INŽINERINIO STATINIO (VĖJO ELEKTRINĖS) KELMĖS R. SAV., LIOLIŲ SEN., LAUGALIO K. (SKLYPO KAD. Nr. 5434/0003:672) STATYBOS PROJEKTAS	
A 1731	PV	Norbertas Jadello	2023	BRĖŽINYS: SPRENDINIŲ BRĖŽINYS M 1:500 — Laida 0
Stadija	STATYTOJAS/UŽSAKOVAS: UAB „Kelmės vėjo energija“ (j. k. 302668439), Vito Gerulaičio g. 10-101, 08200 Vilnius		BRĖŽINIO NR.: K3-KV13-TP 2.2	Lapas 1 / Lapų 1
PP				

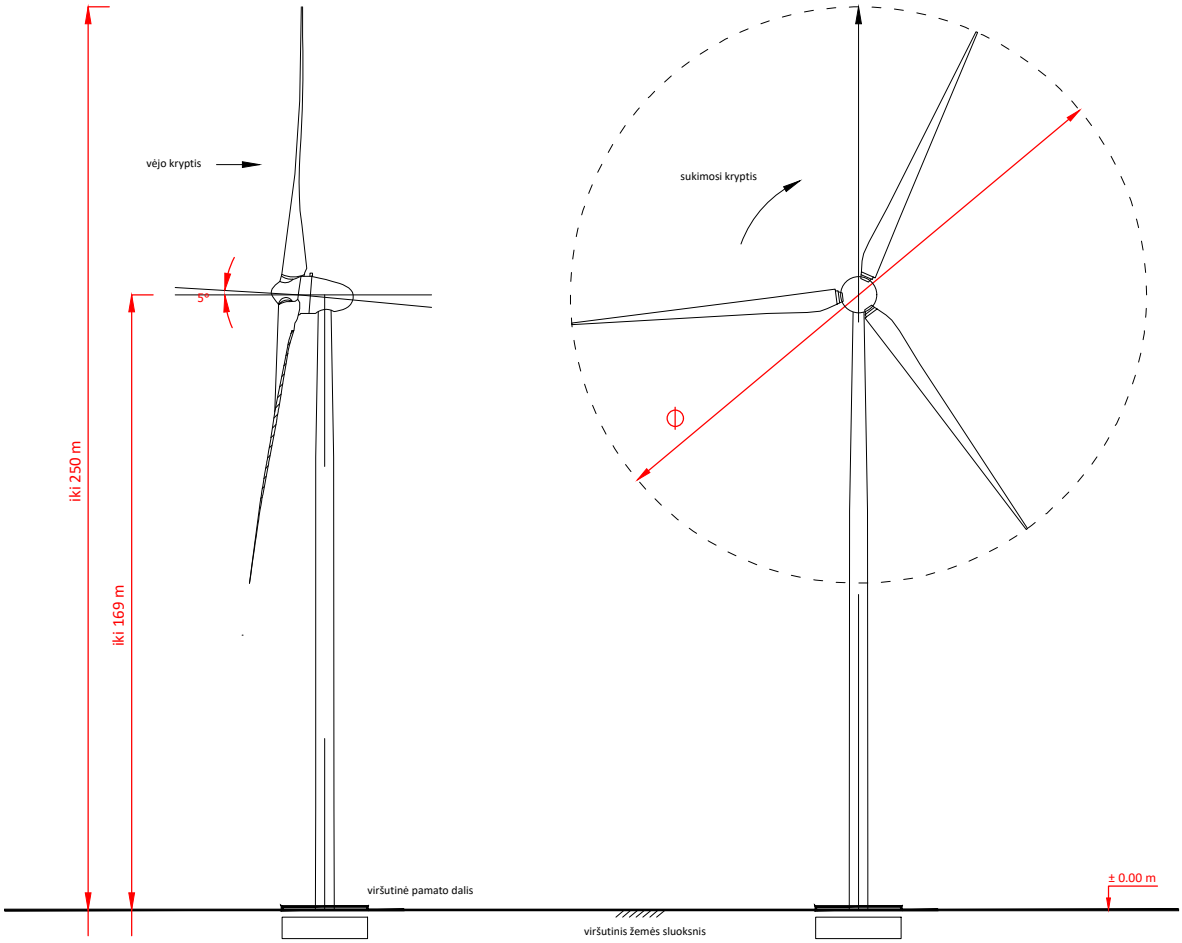

Atestato Nr.	ArchStudija modernūs sprendimai	UAB „ARCHSTUDIJA“ Konstitucijos pr. 9-41 09308 Vilnius j. k. 300 056 347 Tel.: (8 5) 210 1297			PROJEKTO PAVADINIMAS: KITOS PASKIRTIES INŽINERINIO STATINIO (VĖJO ELEKTRINĖS) KELMĖS R. SAV., LIOLIŲ SEN., LAUGALIO K. (SKLYPO KAD. Nr. 5434/0003:672) STATYBOS PROJEKTAS	
A 1731	PV	Norbertas Jadello		2023	BRĖŽINYS: VIZUALIZACIJA	Laida 0
Stadija	STATYTOJAS/UŽSAKOVAS: UAB „Kelmės vėjo energija“ (j. k. 302668439), Vito Gerulaičio g. 10-101, 08200 Vilnius				BRĖŽINIO NR.: K3-KV13-TP 2.3	Lapas 1 / Lapų 1
PP						

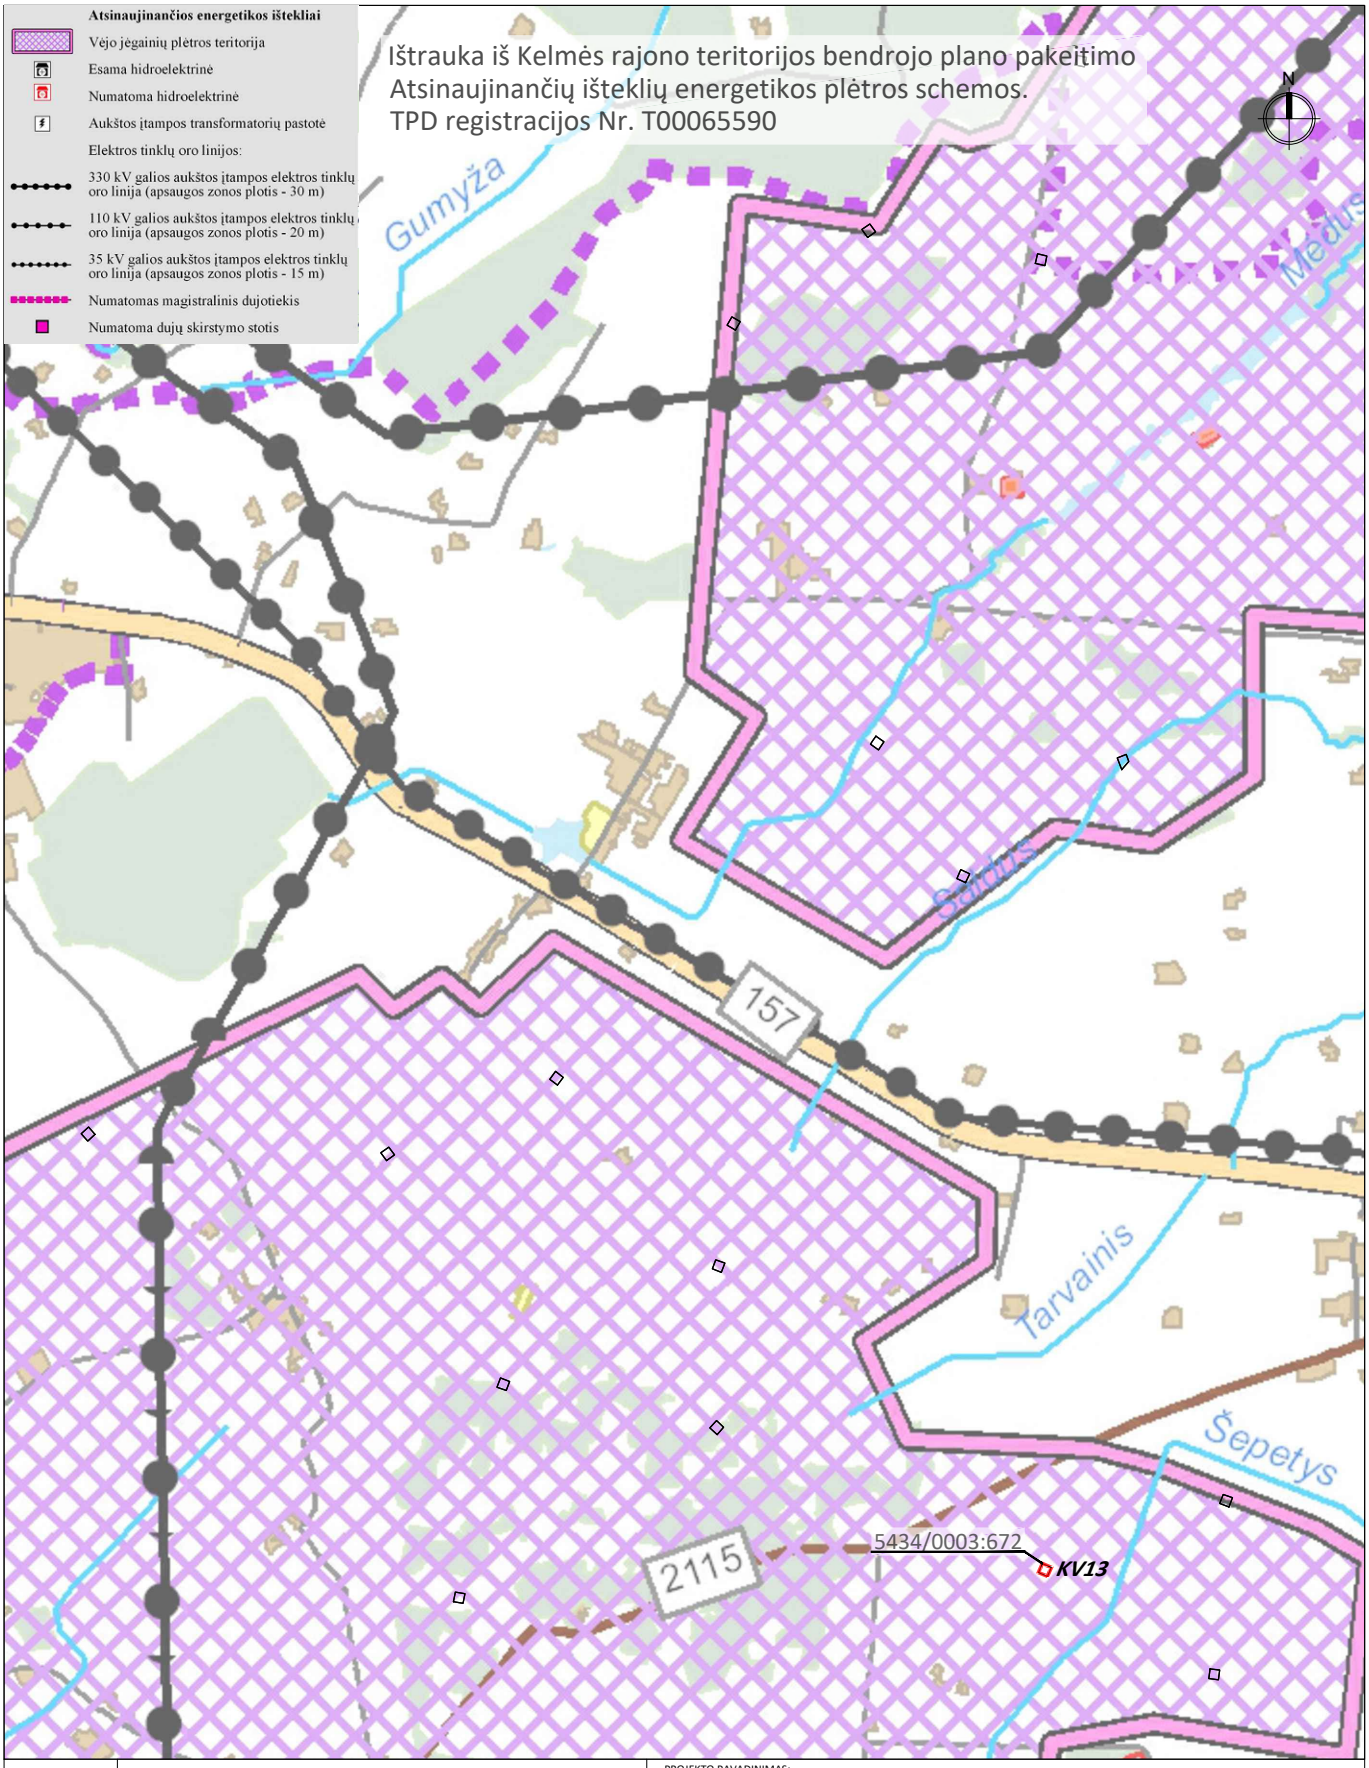

Atestato Nr.	ArchStudija modernūs sprendimai	UAB „ARCHSTUDIJA“ Konstitucijos pr. 9-41 09308 Vilnius j. k. 300 056 347 Tel.: (8 5) 210 1297			PROJEKTO PAVADINIMAS: KITOS PASKIRTIES INŽINERINIO STATINIO (VĖJO ELEKTRINĖS) KELMĖS R. SAV., LIOLIŲ SEN., LAUGALIO K. (SKLYPO KAD. Nr. 5434/0003:672) STATYBOS PROJEKTAS	
A 1731	PV	Norbertas Jadello		2023	BRĖŽINYS: IŠTRAUKA IŠ BENDROJO PLANO	Laida 0
Stadija PP	STATYTOJAS/UŽSAKOVAS: UAB „Kelmės vėjo energija“ (j. k. 302668439), Vito Gerulaičio g. 10-101, 08200 Vilnius				BRĖŽINIO NR.: K3-KV13-TP 2.4	Lapas 1 / Lapų 1