





Atestato Nr.	 UAB „ARCHSTUDIJA“ Konstitucijos pr. 9-41 09308 Vilnius j. k. 300 056 347 Tel.: (8 5) 210 1297				PROJEKTO PAVADINIMAS: KITOS PASKIRTIES INŽINERINIO STATINIO (VĖJO ELEKTRINĖS) KELMĖS R. SAV., LIOLIŲ SEN., LAUGALIO K. (SKLYPO KAD. Nr. 5434/0001:750) STATYBOS PROJEKTAS			
A 1731	PV	Norbertas Jadello		2023	BRĖŽINYS:			Laida
					SITUACIJOS SCHEMA M 1:30 000			0
Stadija	STATYTOJAS/UŽSAKOVAS:				BRĖŽINIO NR.:			Lapas
pp	UAB „Kelmės vėjo energija“ (j. k. 302668439), Vito Gerulaičio g. 10-101, 08200 Vilnius				K3-KV14-TP 2.1			Lapų
								1
								1

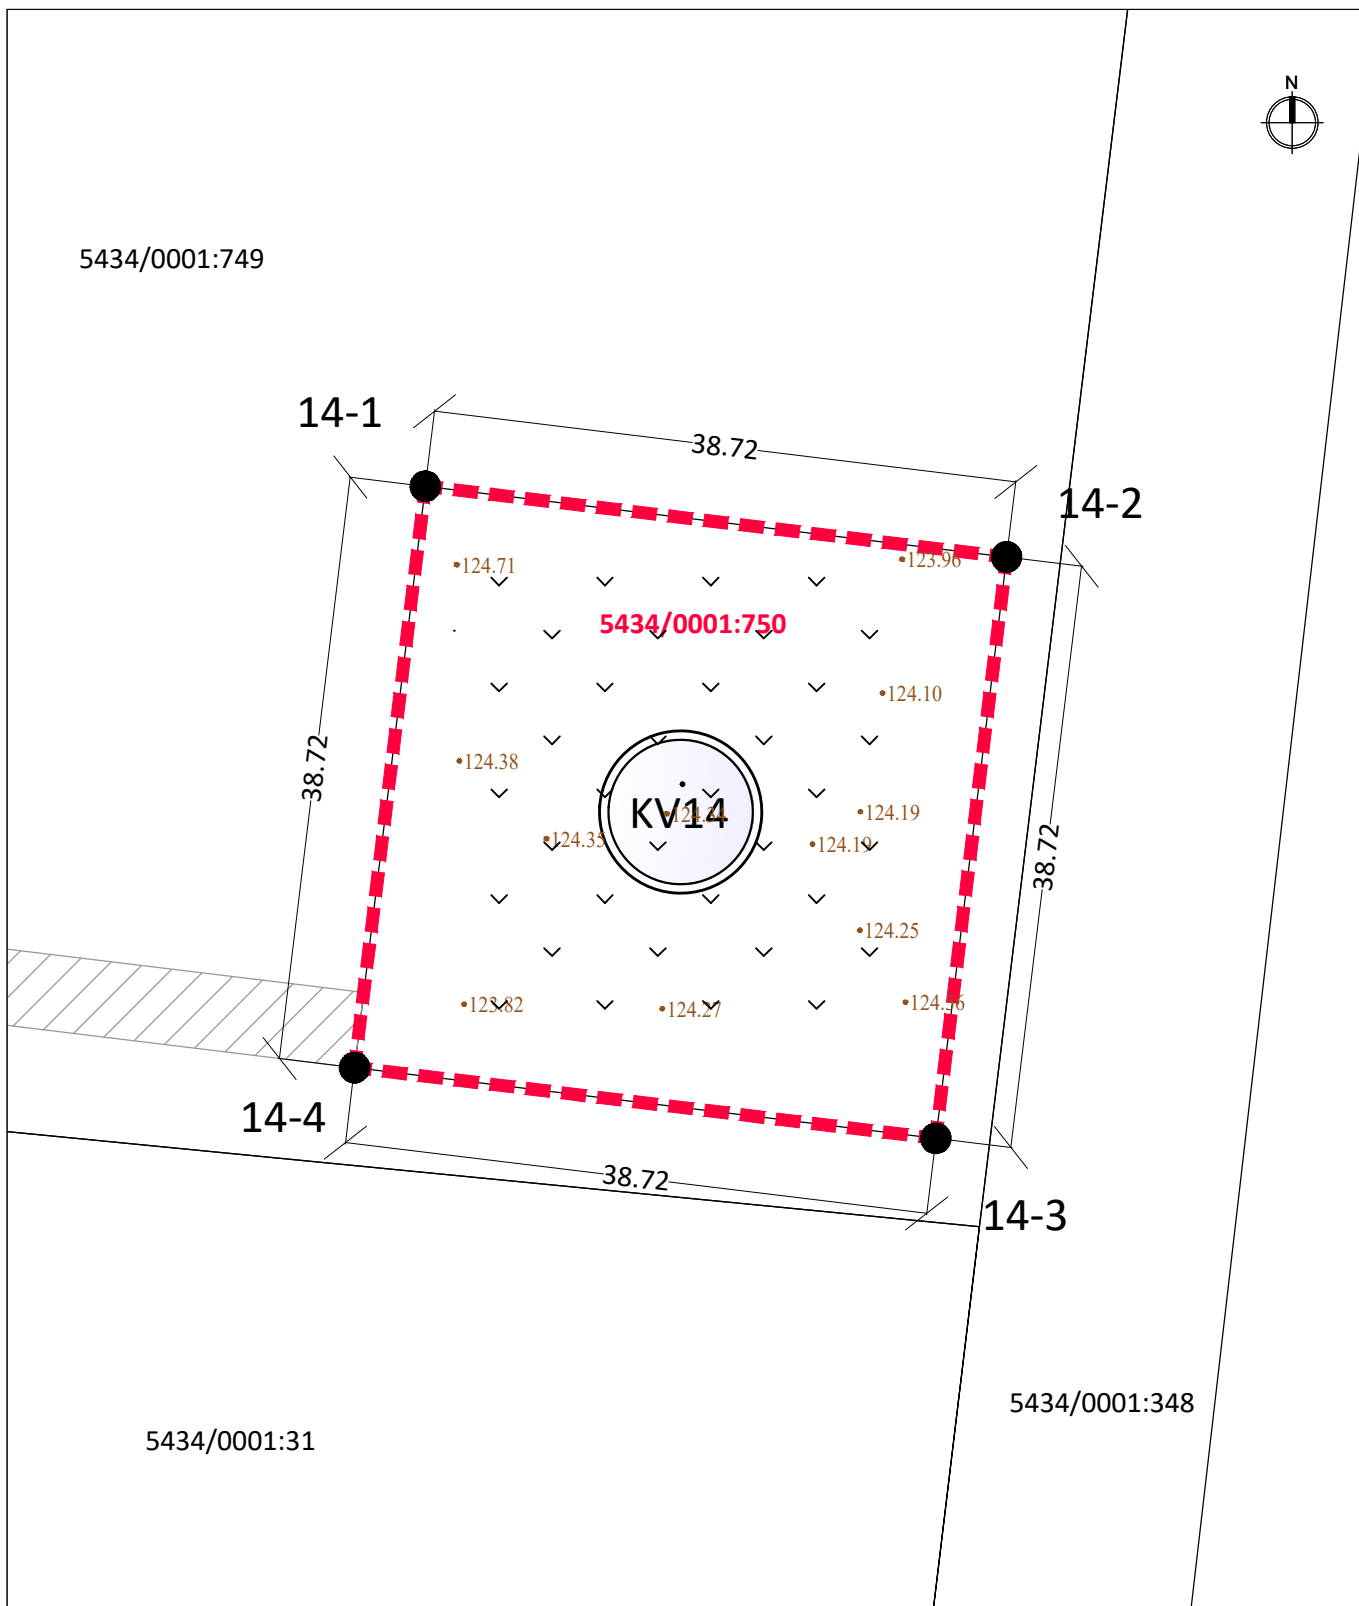


EKSPLIKACIJA:		- vėjo elektrinės sklypo riba		14-1	6161462.56	439035.12	1. kad. Nr. 5434/0001:750 (1 vėjo elektrinės statybai)		
		- vėjo elektrinės vieta		14-2	6161457.88	439073.56	1.1. sklypo plotas		
		- pateikimas į vėjo elektrinės žemės sklypą (servitutas), numatytas žemės sklypo formavimo ir pertvarkymo projektu		14-3	6161419.44	439068.88	m²		1500
				14-4	6161424.12	439030.44			

Atestato Nr.	ArchStudija modernūs sprendimai UAB „ARCHSTUDIJA“ Konstitucijos pr. 9-41 09308 Vilnius j. k. 300 056 347 Tel.: (8 5) 210 1297				PROJEKTO PAVADINIMAS: KITOS PASKIRTIES INŽINERINIO STATINIO (VĖJO ELEKTRINĖS) KELMĖS R. SAV., LIOLIŲ SEN., LAUGALIO K. (SKLYPO KAD. Nr. 5434/0001:750) STATYBOS PROJEKTAS			
A 1731	PV	Norbertas Jadello		2023	BRĖŽINYS:			Laida
					SPRENDINIŲ BRĖŽINYS M 1:500			0
Stadija	STATYTOJAS/UŽSAKOVAS:				BRĖŽINIO NR.:			Lapas
pp	UAB „Kelmės vėjo energija“ (j. k. 302668439), Vito Gerulaičio g. 10-101, 08200 Vilnius				K3-KV14-TP 2.2			Lapų
								1
								1

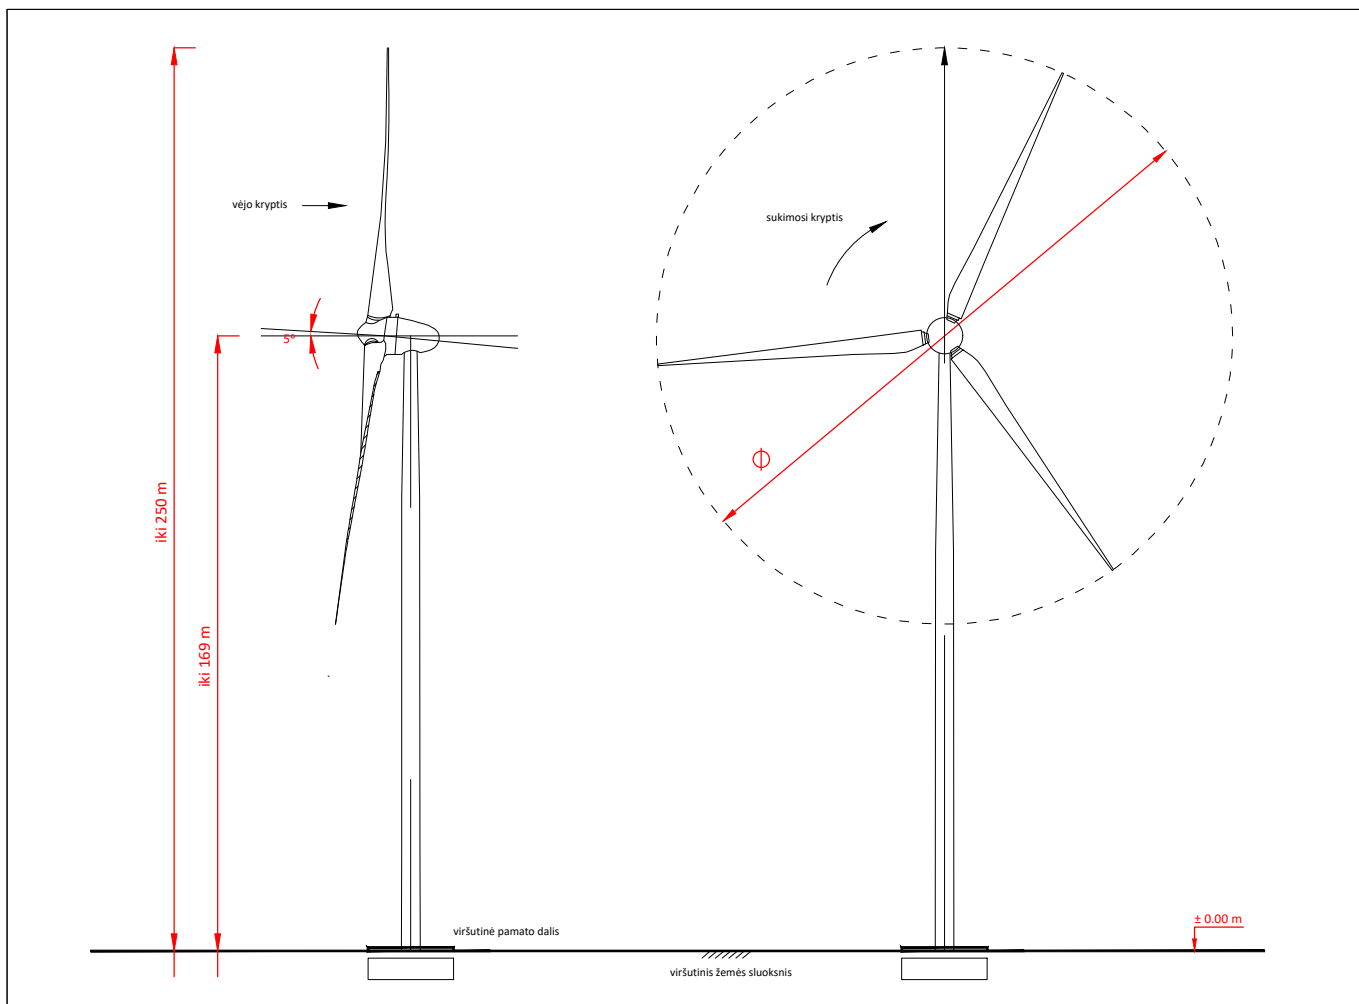

Atestato Nr.	 UAB „ARCHSTUDIJA“ Konstitucijos pr. 9-41 09308 Vilnius j. k. 300 056 347 Tel.: (8 5) 210 1297				PROJEKTO PAVADINIMAS: KITOS PASKIRTIES INŽINERINIO STATINIO (VĖJO ELEKTRINĖS) KELMĖS R. SAV., LIOLIŲ SEN., LAUGALIO K. (SKLYPO KAD. Nr. 5434/0001:750) STATYBOS PROJEKTAS				
A 1731	PV	Norbertas Jadello		2023	BRĖŽINYS: VIZUALIZACIJA			Laida	
				0					
Stadija	STATYTOJAS/UŽSAKOVAS:				BRĖŽINIO NR.: K3-KV14-TP 2.3			Lapas	Lapų
pp	UAB „Kelmės vėjo energija“ (j. k. 302668439), Vito Gerulaičio g. 10-101, 08200 Vilnius							1	1

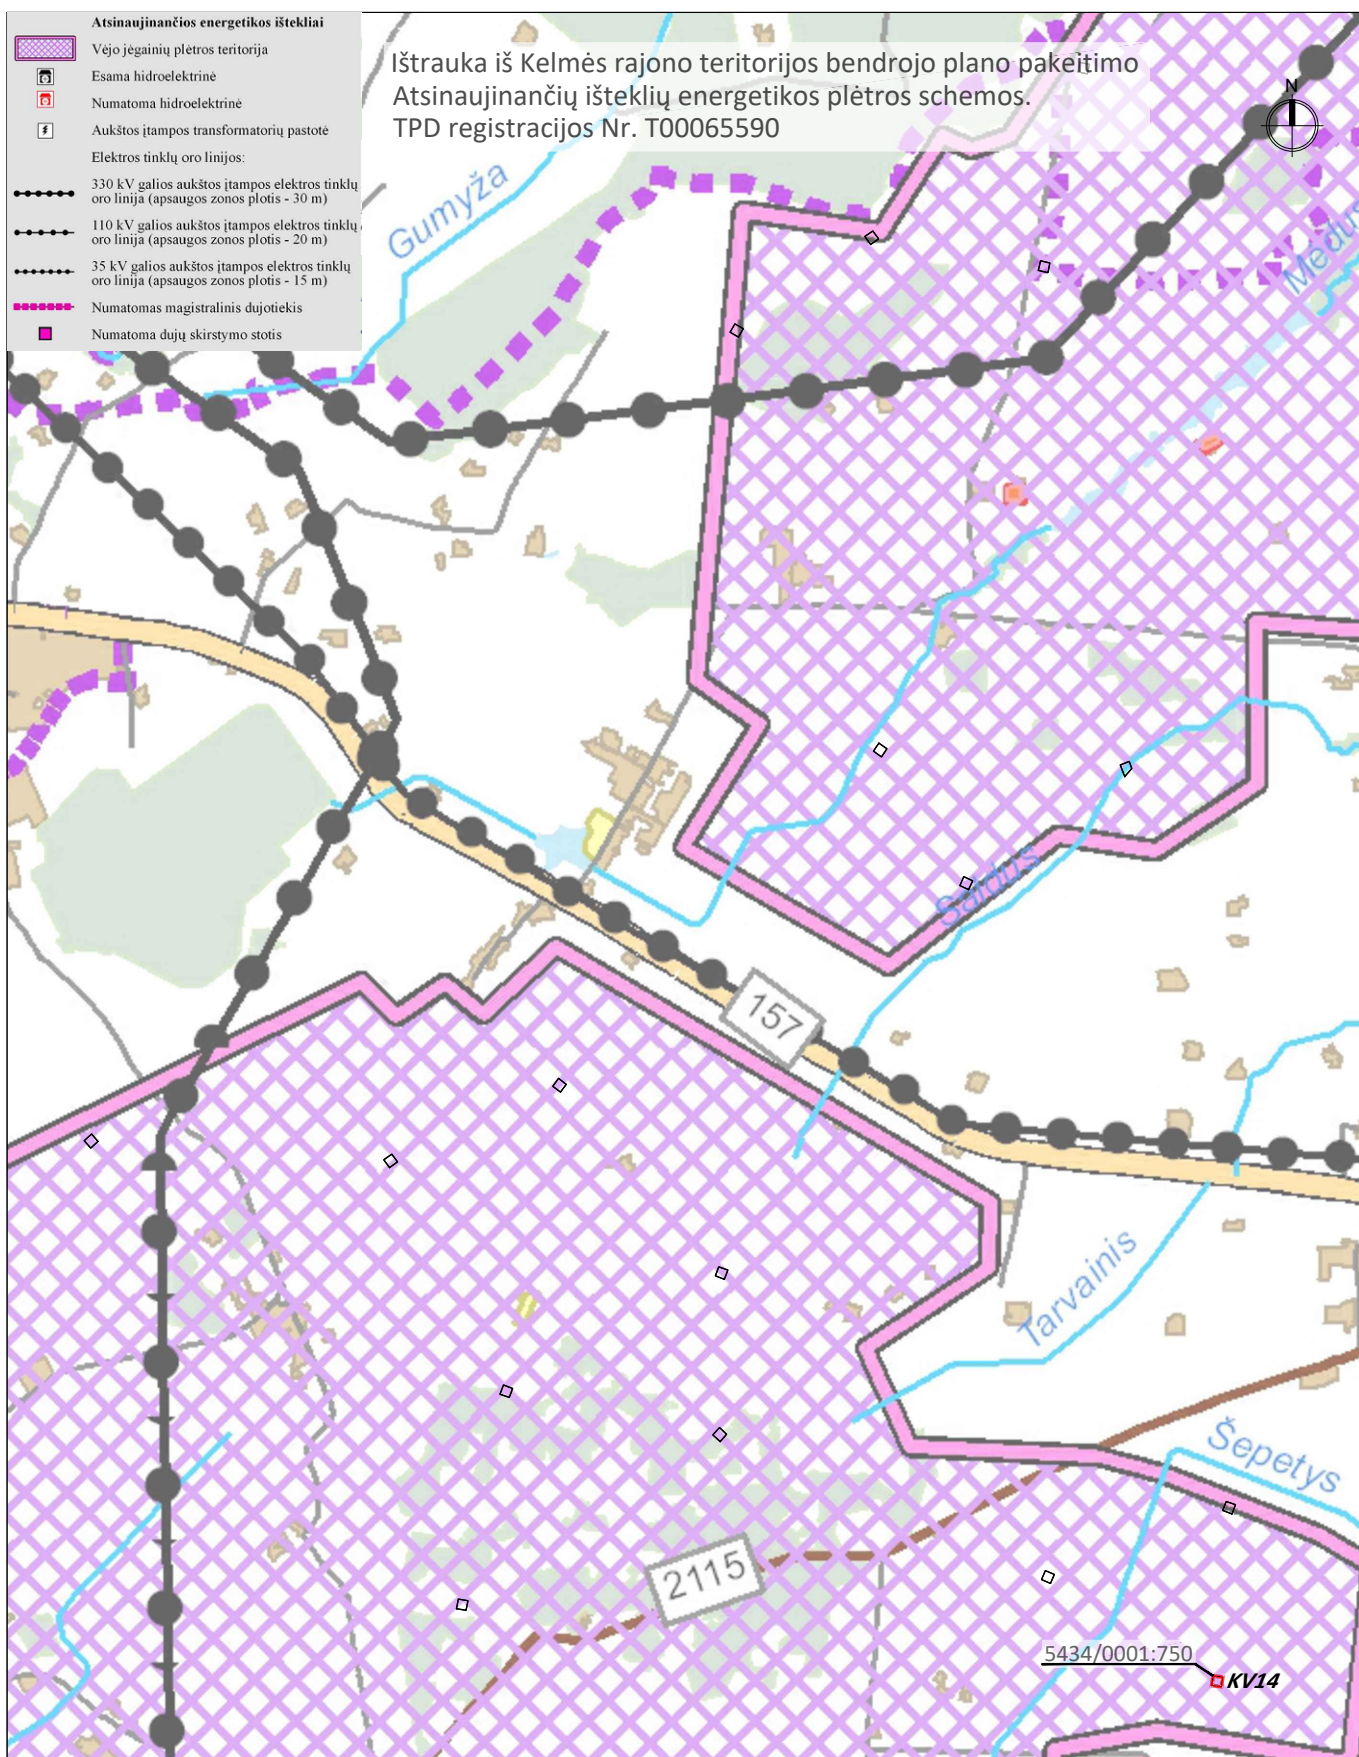

Atestato Nr.		 modernūs sprendimai UAB „ARCHSTUDIJA“ Konstitucijos pr. 9-41 09308 Vilnius j. k. 300 056 347 Tel.: (8 5) 210 1297				PROJEKTO PAVADINIMAS: KITOS PASKIRTIES INŽINERINIO STATINIO (VĖJO ELEKTRINĖS) KELMĖS R. SAV., LIOLIŲ SEN., LAUGALIO K. (SKLYPO KAD. Nr. 5434/0001:750) STATYBOS PROJEKTAS					
A 1731	PV	Norbertas Jadello			2023	BRĖŽINYS: IŠTRAUKA IŠ BENDROJO PLANO				Laida	
					0						
Stadija		STATYTOJAS/UŽSAKOVAS:				BRĖŽINIO NR.:				Lapas	Lapų
pp		UAB „Kelmės vėjo energija“ (j. k. 302668439), Vito Gerulaičio g. 10-101, 08200 Vilnius				K3-KV14-TP 2.4				1	1