

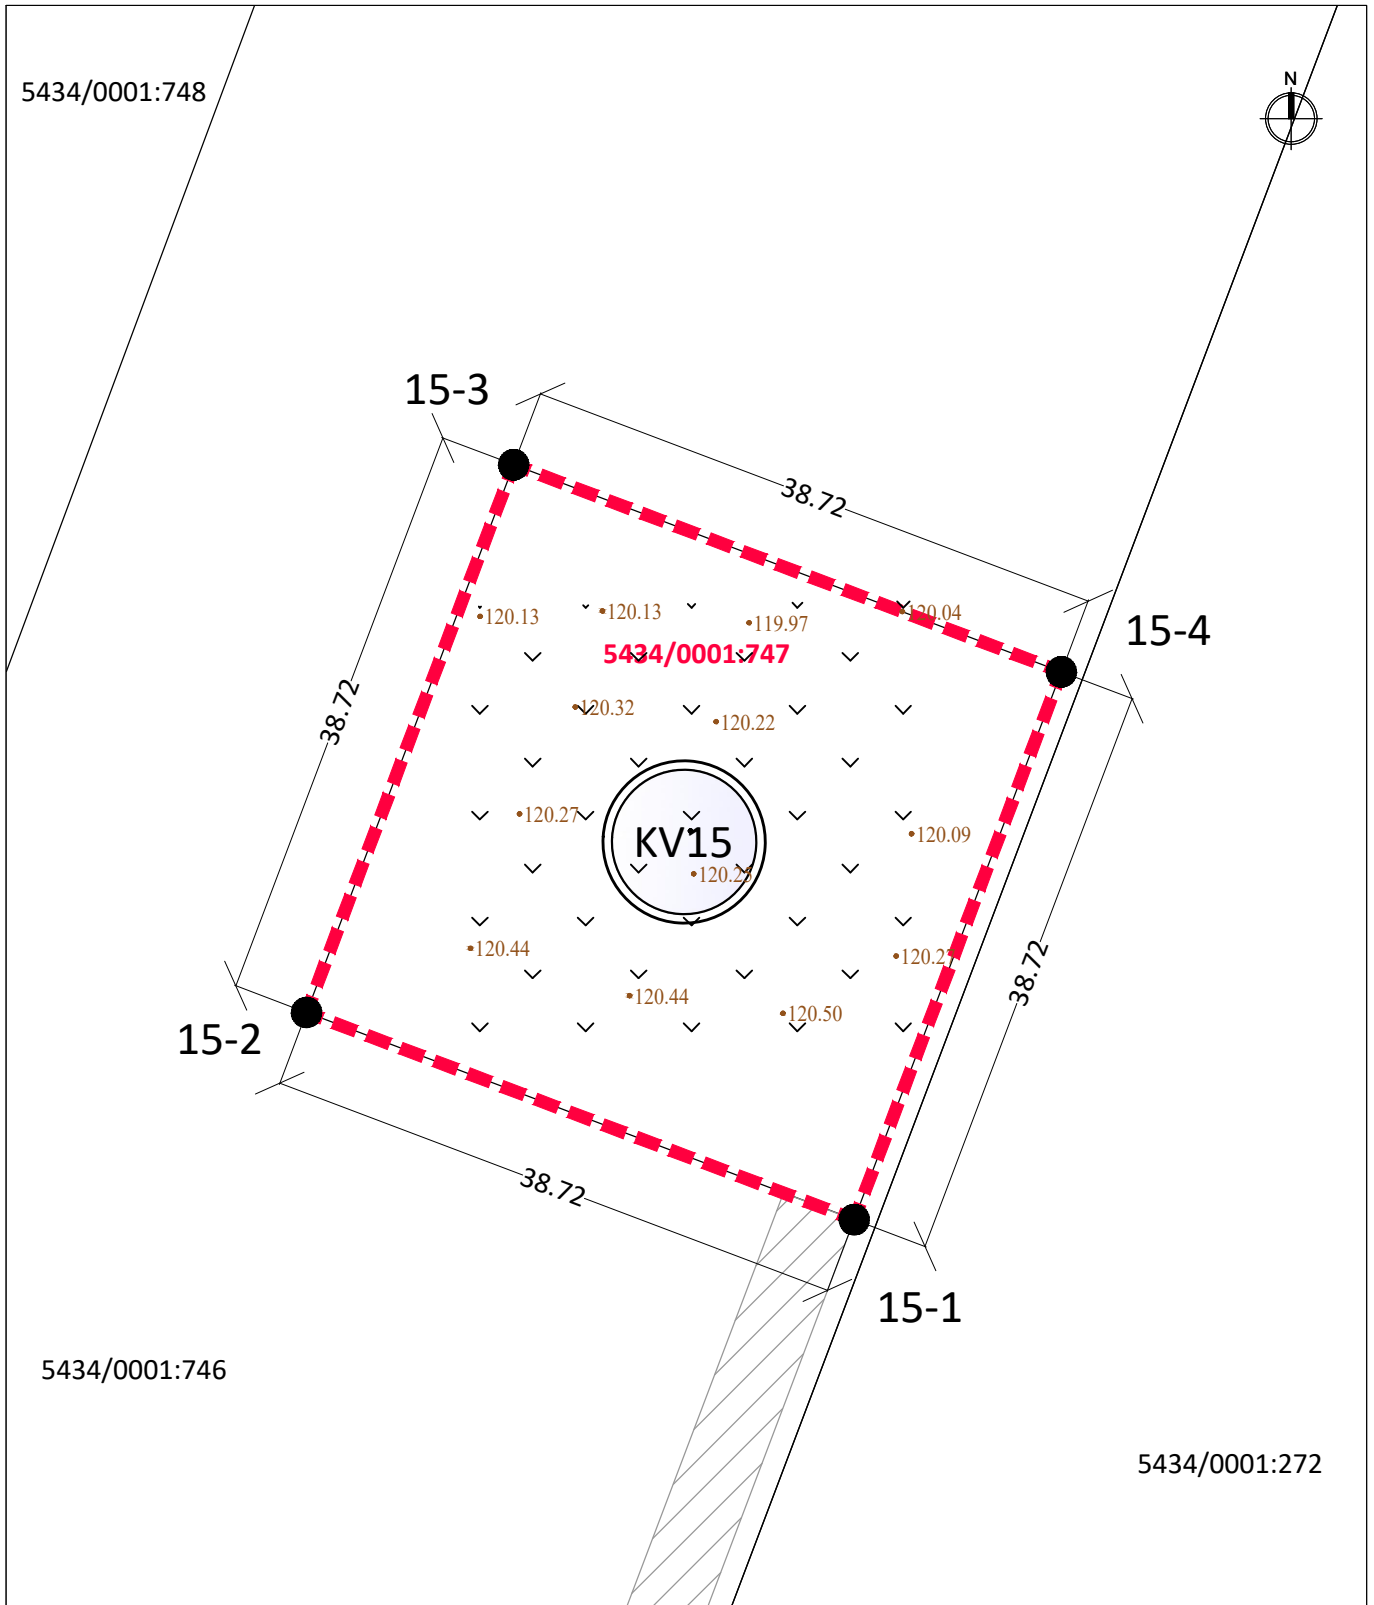




Atestato Nr.	 UAB „ARCHSTUDIJA“ Konstitucijos pr. 9-41 09308 Vilnius j. k. 300 056 347 Tel.: (8 5) 210 1297			PROJEKTO PAVADINIMAS: KITOS PASKIRTIES INŽINERINIO STATINIO (VĖJO ELEKTRINĖS) KELMĖS R. SAV., LIOLIŲ SEN., LAUGALIO K. (SKLYPO KAD. NR. 5434/0001:747) STATYBOS PROJEKTAS				
A 1731	PV	Norbertas Jadello		2023	BRĖŽINYS:	SITUACIJOS SCHEMA M 1:30 000	Laida	0
Stadija	STATYTOJAS/UŽSAKOVAS:				BRĖŽINIO NR.:	Lapas	Lapų	
pp	UAB „Kelmės vėjo energija“ (j. k. 302668439), Vito Gerulaičio g. 10-101, 08200 Vilnius				K3-KV15-TP 2.1	1	1	



EKSPLIKACIJA:

----- - vėjo elektrinės sklypo riba



- vėjo elektrinės vieta



- pateikimas į vėjo elektrinės žemės sklypą (servitutas), numatytas žemės sklypo formavimo ir pertvarkymo projektu

15-1 6162105.04 439110.26



15-2 6162118.74 439074.04

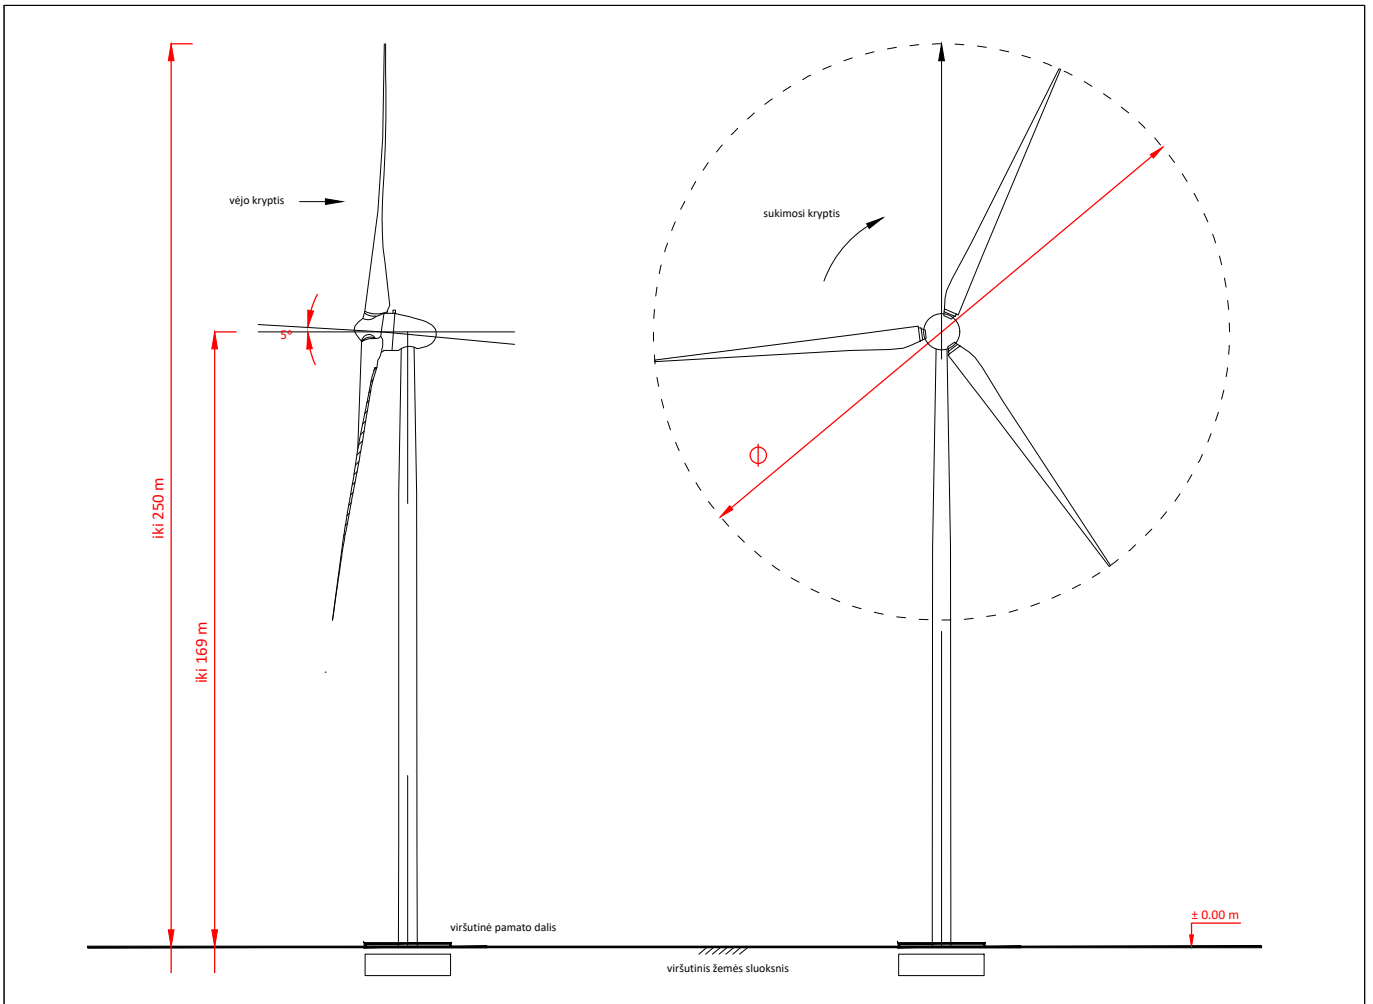
15-3 6162154.96 439087.74



15-4 6162141.26 439123.96

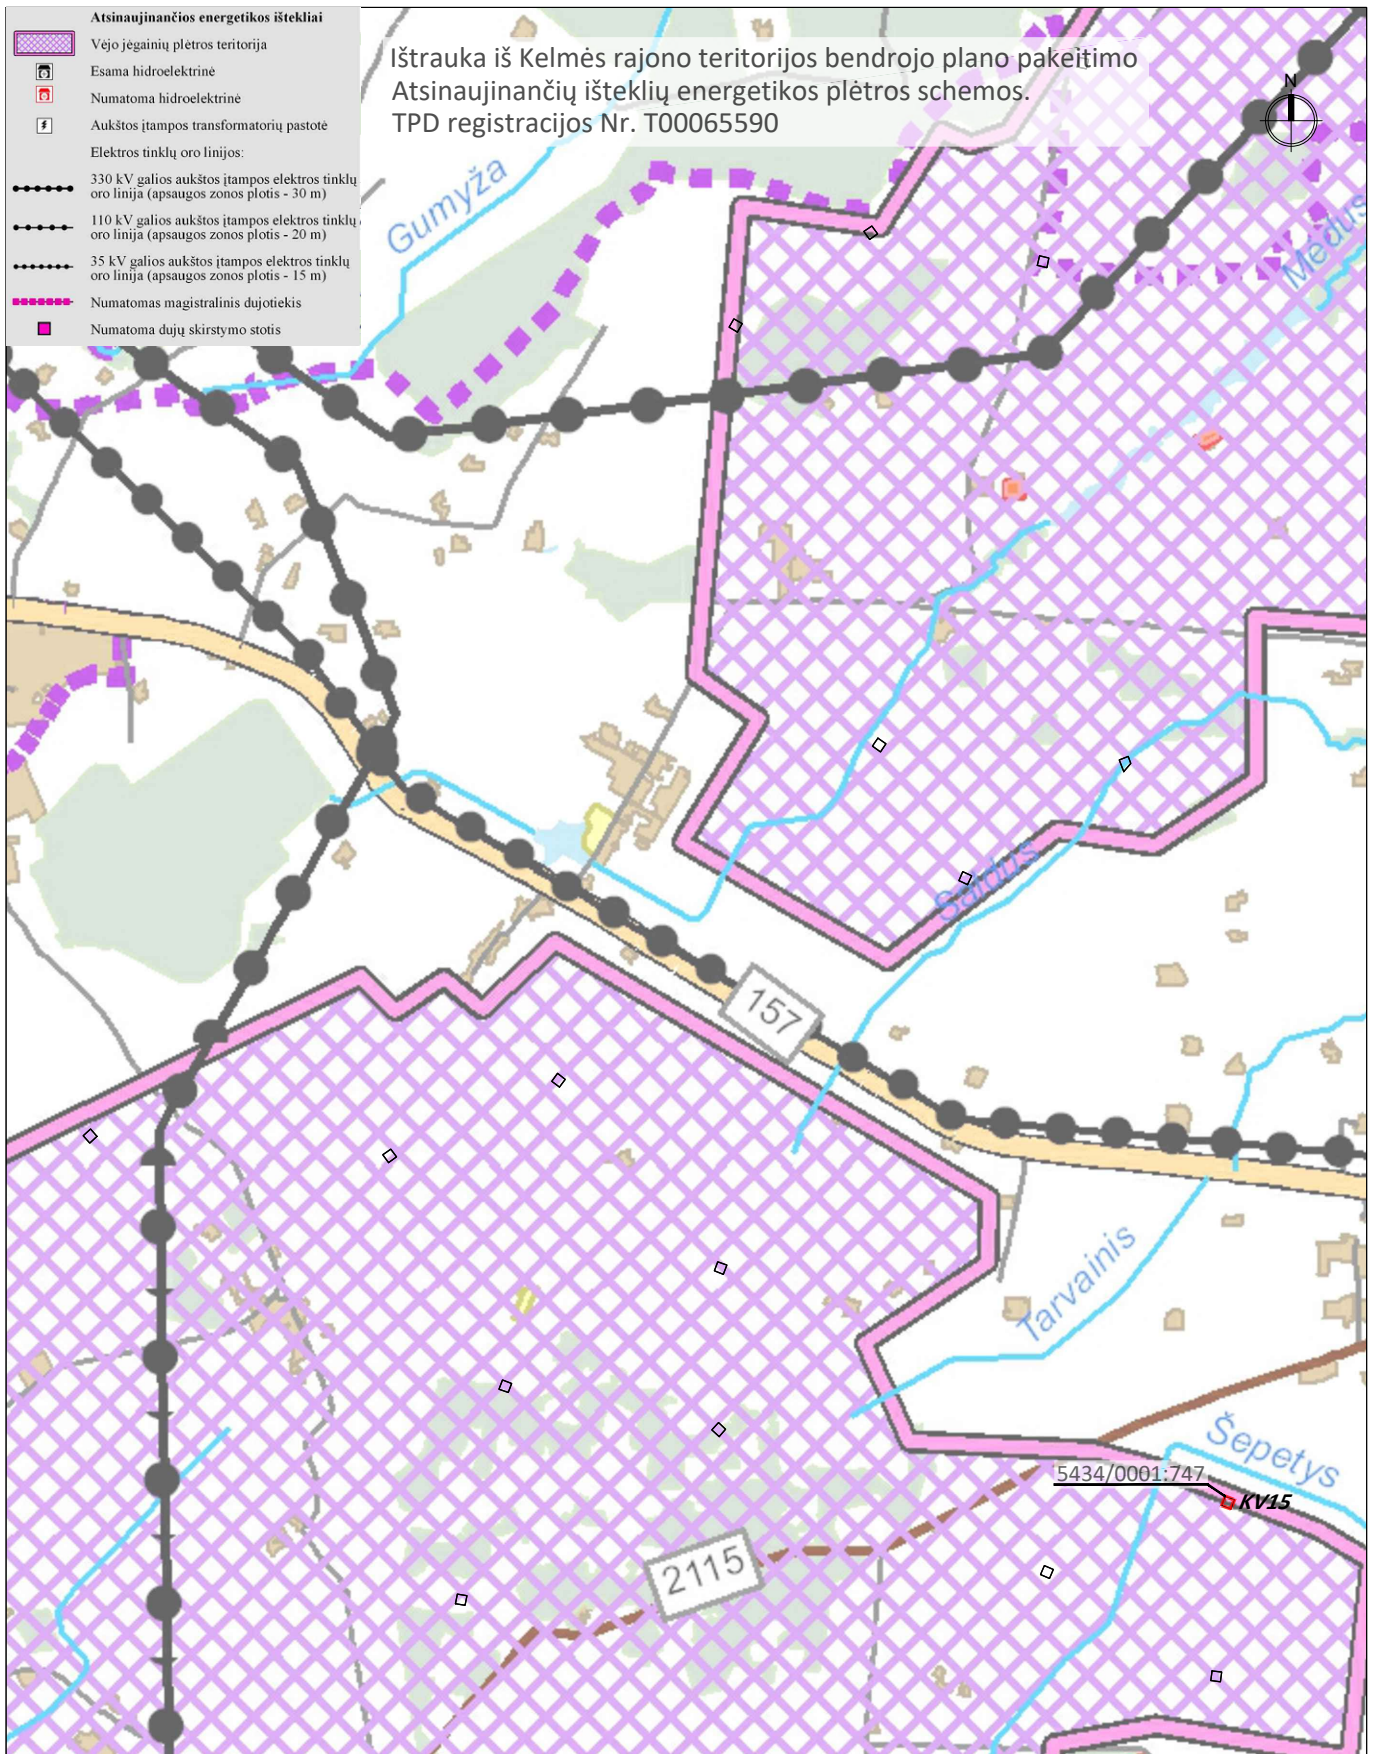
1. kad. Nr. 5434/0001:747 (1 vėjo elektrinės statybai)

1.1. sklypo plotas	m ²	1500
--------------------	----------------	------

Atestato Nr.	 UAB „ARCHSTUDIJA“ Konstitucijos pr. 9-41 09308 Vilnius j. k. 300 056 347 Tel.: (8 5) 210 1297				PROJEKTO PAVADINIMAS: KITOS PASKIRTIES INŽINERINIO STATINIO (VĖJO ELEKTRINĖS) KELMĖS R. SAV., LIOLIŲ SEN., LAUGALIO K. (SKLYPO KAD. NR. 5434/0001:747) STATYBOS PROJEKTAS				
A 1731	PV	Norbertas Jadello		2023	BRĖŽINYS:	SPRENDINIŲ BRĖŽINYS M 1:500		Laida	0
Stadija	STATYTOJAS/UŽSAKOVAS:				BRĖŽINIO NR.:	Lapas	Lapų		
pp	UAB „Kelmės vėjo energija“ (j. k. 302668439), Vito Gerulaičio g. 10-101, 08200 Vilnius				K3-KV15-TP 2.2	1	1		



Atestato Nr.	 UAB „ARCHSTUDIJA“ Konstitucijos pr. 9-41 09308 Vilnius j. k. 300 056 347 Tel.: (8 5) 210 1297				PROJEKTO PAVADINIMAS: KITOS PASKIRTIES INŽINERINIO STATINIO (VĖJO ELEKTRINĖS) KELMĖS R. SAV., LIOLIŲ SEN., LAUGALIO K. (SKLYPO KAD. Nr. 5434/0001:747) STATYBOS PROJEKTAS			
A 1731	PV	Norbertas Jadello		2023	BRĖŽINYS:			Laida
					VIZUALIZACIJA			0
Stadija	STATYTOJAS/UŽSAKOVAS:				BRĖŽINIO NR.:			Lapas
pp	UAB „Kelmės vėjo energija“ (j. k. 302668439), Vito Gerulaičio g. 10-101, 08200 Vilnius				K3-KV15-TP 2.3			Lapų
								1
								1



Atestato Nr.					UAB „ARCHSTUDIJA“ Konstitucijos pr. 9-41 09308 Vilnius j. k. 300 056 347 Tel.: (8 5) 210 1297	PROJEKTO PAVADINIMAS: KITOS PASKIRTIES INŽINERINIO STATINIO (VĖJO ELEKTRINĖS) KELMĖS R. SAV., LIOLIŲ SEN., LAUGALIO K. (SKLYPO KAD. Nr. 5434/0001:747) STATYBOS PROJEKTAS		
A 1731	PV	Norbertas Jadello		2023	BRĖŽINYS:	IŠTRAUKA IŠ BENDROJO PLANO		Laida
								0
Stadija	STATYTOJAS/UŽSAKOVAS:				BRĖŽINIO NR.:	Lapas	Lapų	
pp	UAB „Kelmės vėjo energija“ (j. k. 302668439), Vito Gerulaičio g. 10-101, 08200 Vilnius				K3-KV15-TP 2.4	1	1	