


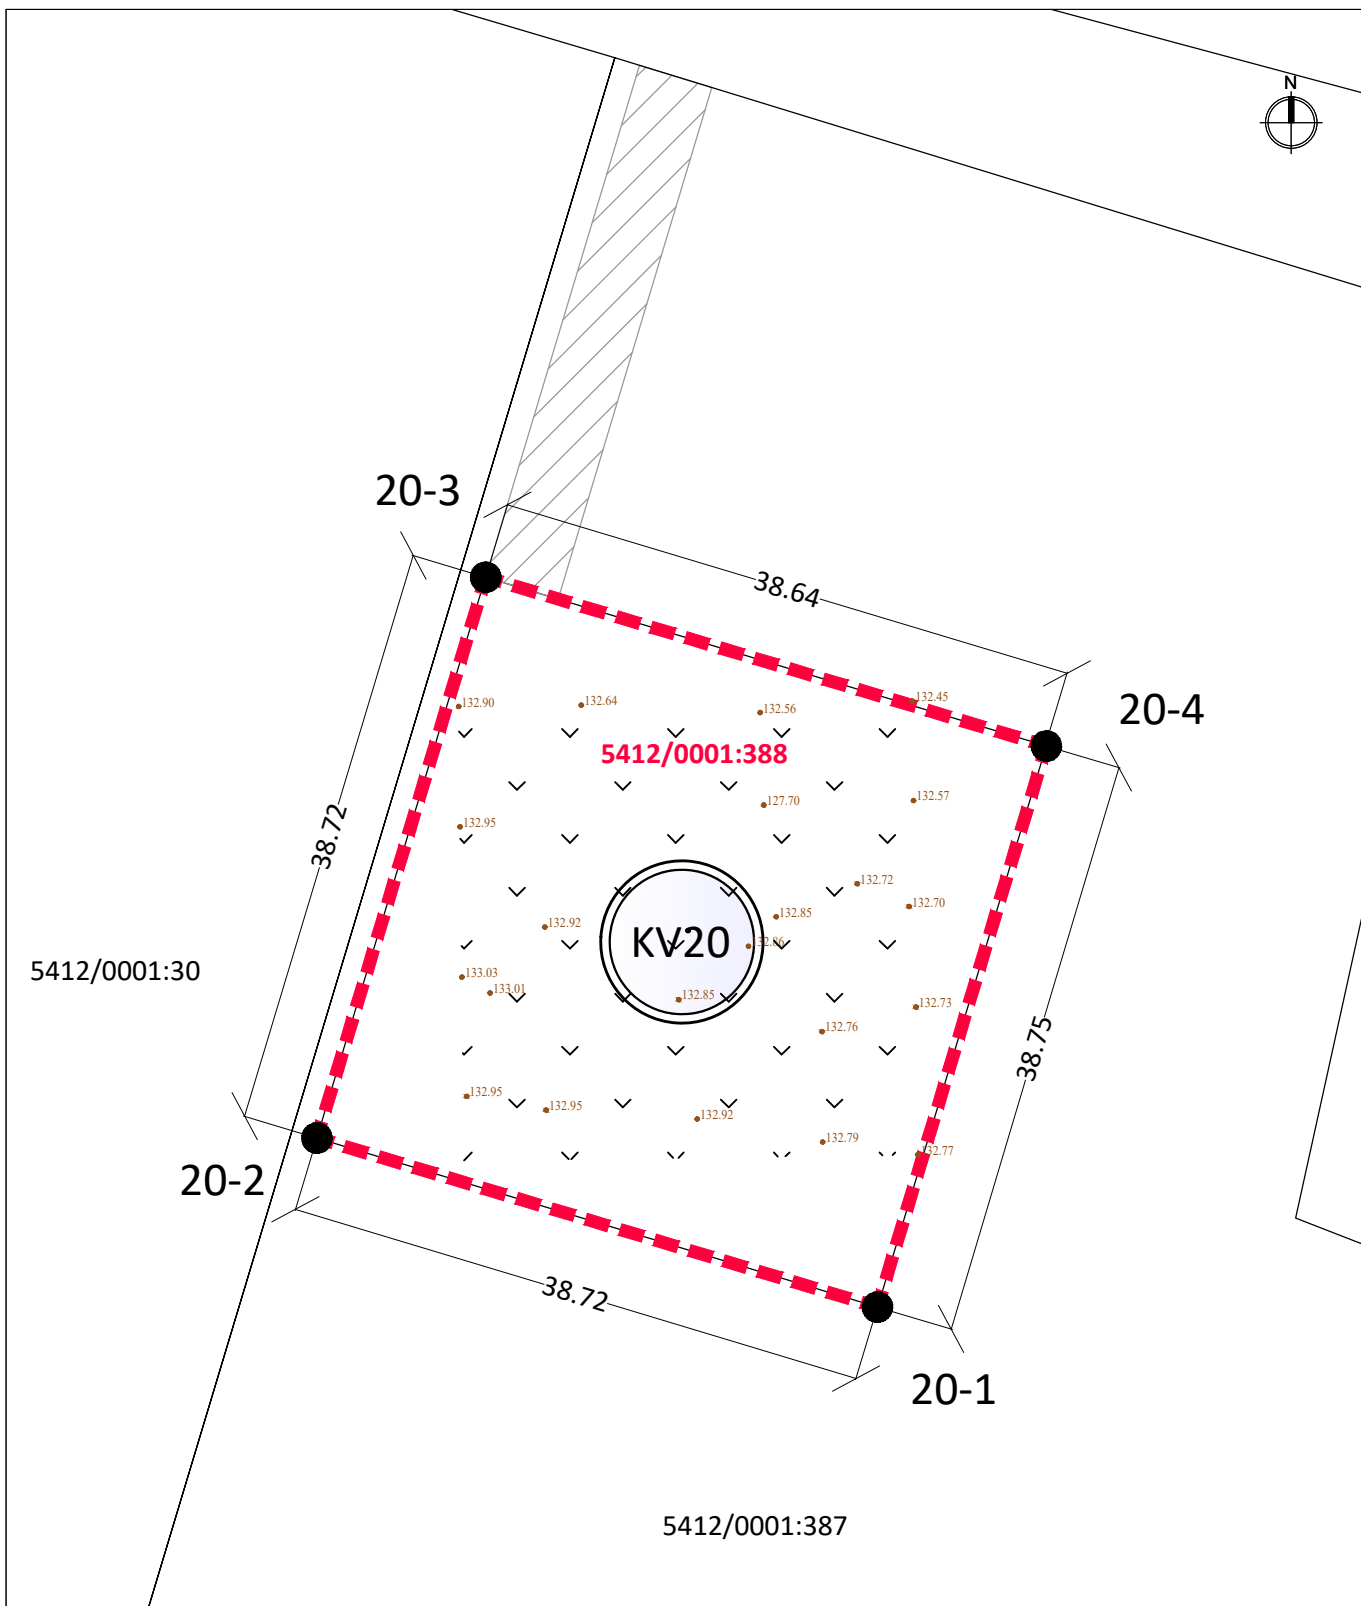

|              |   |                   |                                                                                     |      |   |  |       |       |
|--------------|---|-------------------|-------------------------------------------------------------------------------------|------|---|--|-------|-------|
| Atestato Nr. |  UAB „ARCHSTUDIJA“<br>Konstitucijos pr. 9-41<br>09308 Vilnius<br>j. k. 300 056 347<br>Tel.: (8 5) 210 1297 |                   |                                                                                     |      | PROJEKTO PAVADINIMAS:<br><b>KITOS PASKIRTIES INŽINERINIO STATINIO (VĖJO ELEKTRINĖS) KELMĖS R. SAV., LIOLIŲ SEN., EINIKIŲ K. (SKLYPO KAD. NR. 5412/0001:388) STATYBOS PROJEKTAS</b> |  |       |       |
| A 1731       | PV   | Norbertas Jadello |  | 2023 | BRĖŽINYS:   |  |       | Laida |
|              |   |                   |                                                                                     |      | SITUACIJOS SCHEMA M 1:30 000   |  |       | 0     |
| Stadija      | STATYTOJAS/UŽSAKOVAS:   |                   |                                                                                     |      | BRĖŽINIO NR.:   |  | Lapas | Lapų  |
| pp           | UAB „Kelmės vėjo energija“ (j. k. 302668439), Vito Gerulaičio g. 10-101, 08200 Vilnius   |                   |                                                                                     |      | K3-KV20-TP 2.1   |  | 1     | 1     |



EKSPLIKACIJA:

----- - vėjo elektrinės sklypo riba

○ - vėjo elektrinės vieta


//// - pateikimas į vėjo elektrinės žemės sklypą (servitutas), numatytas žemės sklypo formavimo ir pertvarkymo projektu

20-1 6154779.86 437210.95  
20-2 6154791.04 437173.88  
20-3 6154828.12 437185.04  
20-4 6154816.96 437222.12

1. kad. Nr. 5412/0001:388 (1 vėjo elektrinės statybai)

1.1. sklypo plotas m<sup>2</sup> 1500

|              |   |                   |                                                                                     |      |   |  |  |  |       |      |
|--------------|---|-------------------|-------------------------------------------------------------------------------------|------|---|--|--|--|-------|------|
| Atestato Nr. | <div><div><div>modernūs sprendimai</div></div><div><div>UAB „ARCHSTUDIJA“</div><div>Konstitucijos pr. 9-41</div><div>09308 Vilnius</div><div>j. k. 300 056 347</div><div>Tel.: (8 5) 210 1297</div></div></div> |                   |                                                                                     |      | PROJEKTO PAVADINIMAS:<br>KITOS PASKIRTIES INŽINERINIO STATINIO (VĖJO ELEKTRINĖS) KELMĖS R. SAV., LIOLIŲ SEN., EINIKIŲ K. (SKLYPO KAD. Nr. 5412/0001:388) STATYBOS PROJEKTAS |  |  |  |       |      |
| A 1731       | PV   | Norbertas Jadelio |  | 2023 | BRĖŽINYS:<br><br>SPRENDINIŲ BRĖŽINYS M 1:500   |  |  |  | Laida |      |
|              |   |                   |                                                                                     | 0    |   |  |  |  |       |      |
|              |   |                   |                                                                                     |      |   |  |  |  |       |      |
| Stadija      | STATYTOJAS/UŽSAKOVAS:<br><br>UAB „Kelmės vėjo energija“ (j. k. 302668439),<br>Vito Gerulaičio g. 10-101, 08200 Vilnius   |                   |                                                                                     |      | BRĖŽINIO NR.:<br><br>K3-KV20-TP 2.2   |  |  |  | Lapas | Lapų |
| pp           |   |                   |                                                                                     |      |   |  |  |  | 1     | 1    |

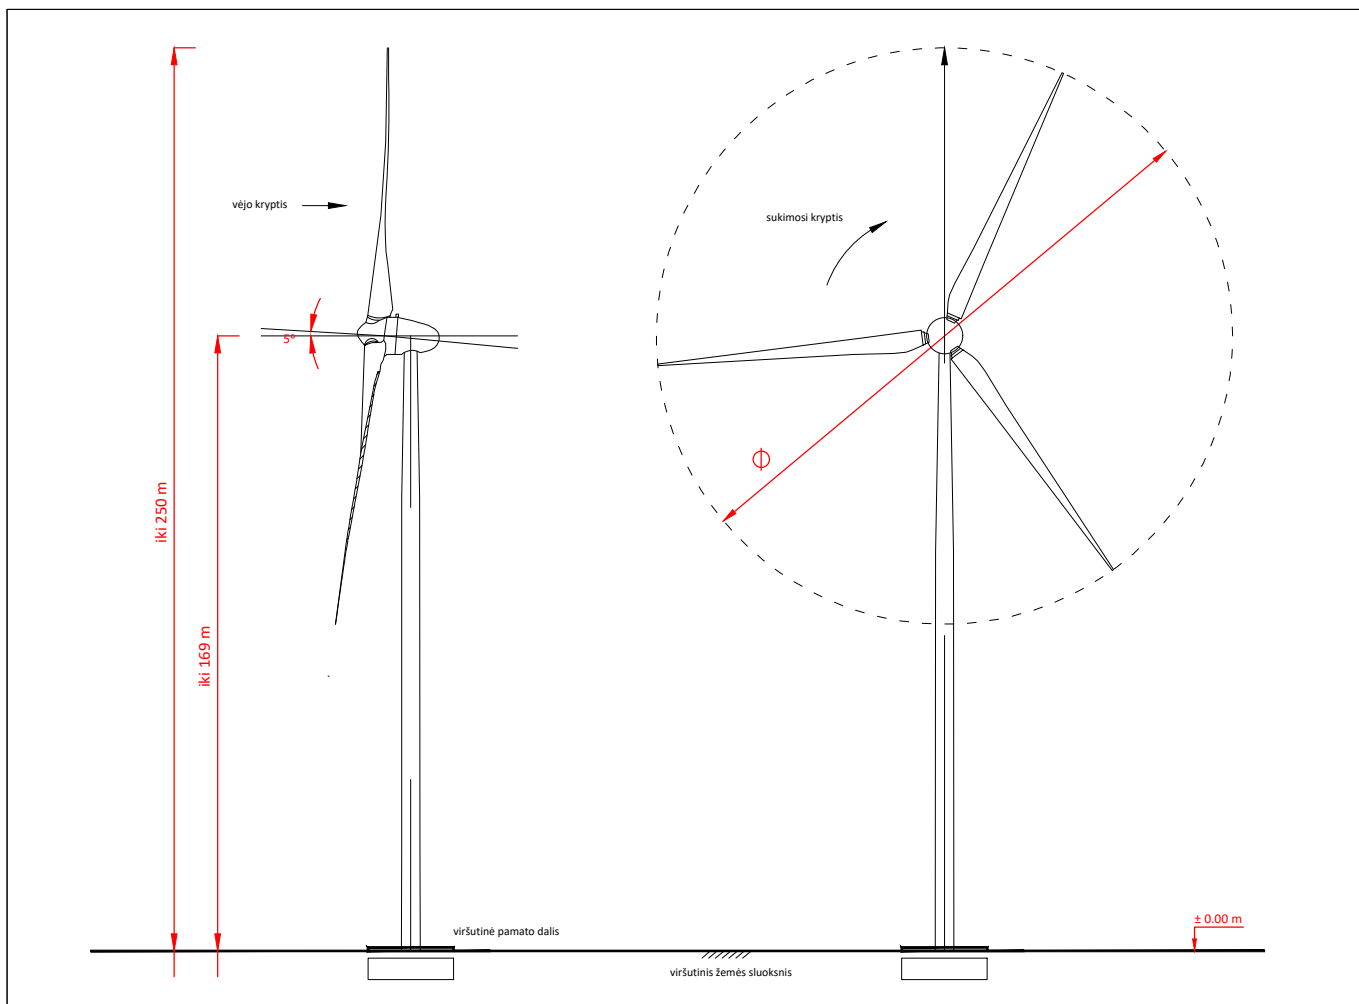


|              |   |                   |                                                                                     |      |   |  |  |       |
|--------------|---|-------------------|-------------------------------------------------------------------------------------|------|---|--|--|-------|
| Atestato Nr. |  UAB „ARCHSTUDIJA“<br>Konstitucijos pr. 9-41<br>09308 Vilnius<br>j. k. 300 056 347<br>Tel.: (8 5) 210 1297 |                   |                                                                                     |      | PROJEKTO PAVADINIMAS:<br><b>KITOS PASKIRTIES INŽINERINIO STATINIO (VĖJO ELEKTRINĖS) KELMĖS R. SAV., LIOLIŲ SEN., EINIKIŲ K. (SKLYPO KAD. Nr. 5412/0001:388) STATYBOS PROJEKTAS</b> |  |  |       |
| A 1731       | PV   | Norbertas Jadello |  | 2023 | BRĖŽINYS:   |  |  | Laida |
|              |   |                   |                                                                                     |      | VIZUALIZACIJA   |  |  | 0     |
| Stadija      | STATYTOJAS/UŽSAKOVAS:   |                   |                                                                                     |      | BRĖŽINIO NR.:   |  |  | Lapas |
| pp           | UAB „Kelmės vėjo energija“ (j. k. 302668439), Vito Gerulaičio g. 10-101, 08200 Vilnius   |                   |                                                                                     |      | K3-KV20-TP 2.3   |  |  | Lapų  |
|              |   |                   |                                                                                     |      |   |  |  | 1     |
|              |   |                   |                                                                                     |      |   |  |  | 1     |



Ištrauka iš Kelmės rajono teritorijos bendrojo plano pakeitimo  
Atsinaujinančių išteklių energetikos plėtros schemos.  
TPD registracijos Nr. T00065590



| Atsinaujinančios energetikos ištekliai |                                                                                         |
|----------------------------------------|-----------------------------------------------------------------------------------------|
|                                        | Vejo jėgainių plėtros teritorija                                                        |
|                                        | Esama hidroelektrinė                                                                    |
|                                        | Numatoma hidroelektrinė                                                                 |
|                                        | Aukštos įtampos transformatorių pastotė                                                 |
| Elektrės tinklų oro linijos:           |                                                                                         |
|                                        | 330 kV galios aukštos įtampos elektrės tinklų oro linija (apsaugos zonos plotis - 30 m) |
|                                        | 110 kV galios aukštos įtampos elektrės tinklų oro linija (apsaugos zonos plotis - 20 m) |
|                                        | 35 kV galios aukštos įtampos elektrės tinklų oro linija (apsaugos zonos plotis - 15 m)  |
|                                        | Numatoma magistralinis dujotiekis                                                       |
|                                        | Numatoma dujų skirstymo stotis                                                          |

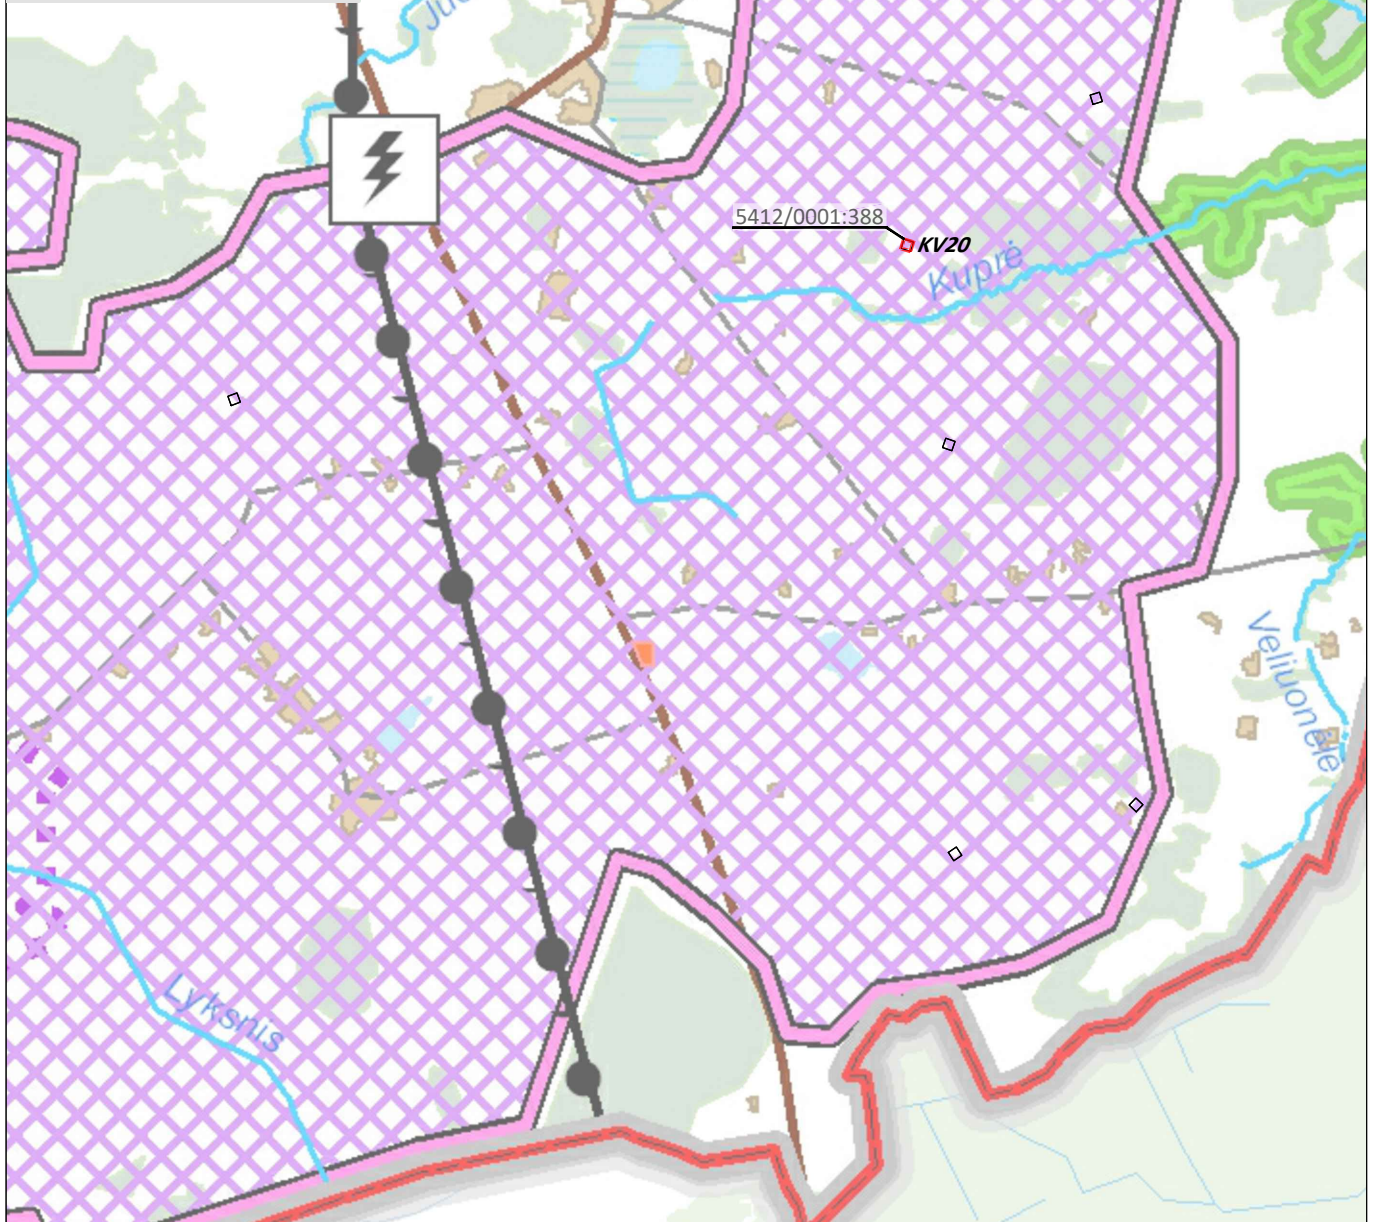

|              |   |                   |                                                                                     |      |   |  |  |       |      |
|--------------|---|-------------------|-------------------------------------------------------------------------------------|------|---|--|--|-------|------|
| Atestato Nr. | <div><div>UAB „ARCHSTUDIJA“<br/>Konstitucijos pr. 9-41<br/>09308 Vilnius<br/>j. k. 300 056 347<br/>Tel.: (8 5) 210 1297</div></div> |                   |                                                                                     |      | PROJEKTO PAVADINIMAS:<br>KITOS PASKIRTIES INŽINERINIO STATINIO (VĖJO ELEKTRINĖS) KELMĖS R. SAV., LIOLIŲ SEN., EINIKIŲ K. (SKLYPO KAD. Nr. 5412/0001:388) STATYBOS PROJEKTAS |  |  |       |      |
| A 1731       | PV   | Norbertas Jadello |  | 2023 | BRĖŽINYS:   |  |  | Laida |      |
|              |   |                   |                                                                                     |      | IŠTRAUKA IŠ BENDROJO PLANO   |  |  | 0     |      |
| Stadija      | STATYTOJAS/UŽSAKOVAS:   |                   |                                                                                     |      | BRĖŽINIO NR.:   |  |  | Lapas | Lapų |
| pp           | UAB „Kelmės vėjo energija“ (j. k. 302668439), Vito Gerulaičio g. 10-101, 08200 Vilnius   |                   |                                                                                     |      | K3-KV20-TP 2.4   |  |  | 1     | 1    |