


- Ryšių AZ
- Kelių AZ
- Kultūros paveldo teritorijos
- Elektros tinklų AZ
- Skirstomųjų dujotiekių AZ
- Pastatas, kuriame remontuojamos patalpos


Atestato Nr.	Projektuotojas : Margarita Juškienė, individualios veiklos vykdymo pažyma Nr. 700207				Objektas : Daugiabučio gyvenamojo namo, S. Šimkaus g. 12-96, Klaipėdoje, maitinimo paskirties patalpų Nr. 49 (unikalus daikto nr. 2195-8003-5015:0099), paskirties keitimas į paslaugų, paprastojo remonto projektas		
	A184	PV	S. Juška	2023	Brėžinys	SITUACIJOS SCHEMA	Laida
A184	PDV	S. Juška	2023	0			
A845	Arch.	M. Juškienė	2023	Statytojas	Žymuo	2023-06-PP-SCH-01	Lapas
SSP	Fiziniai asmenys G. Š., O. Š.						1

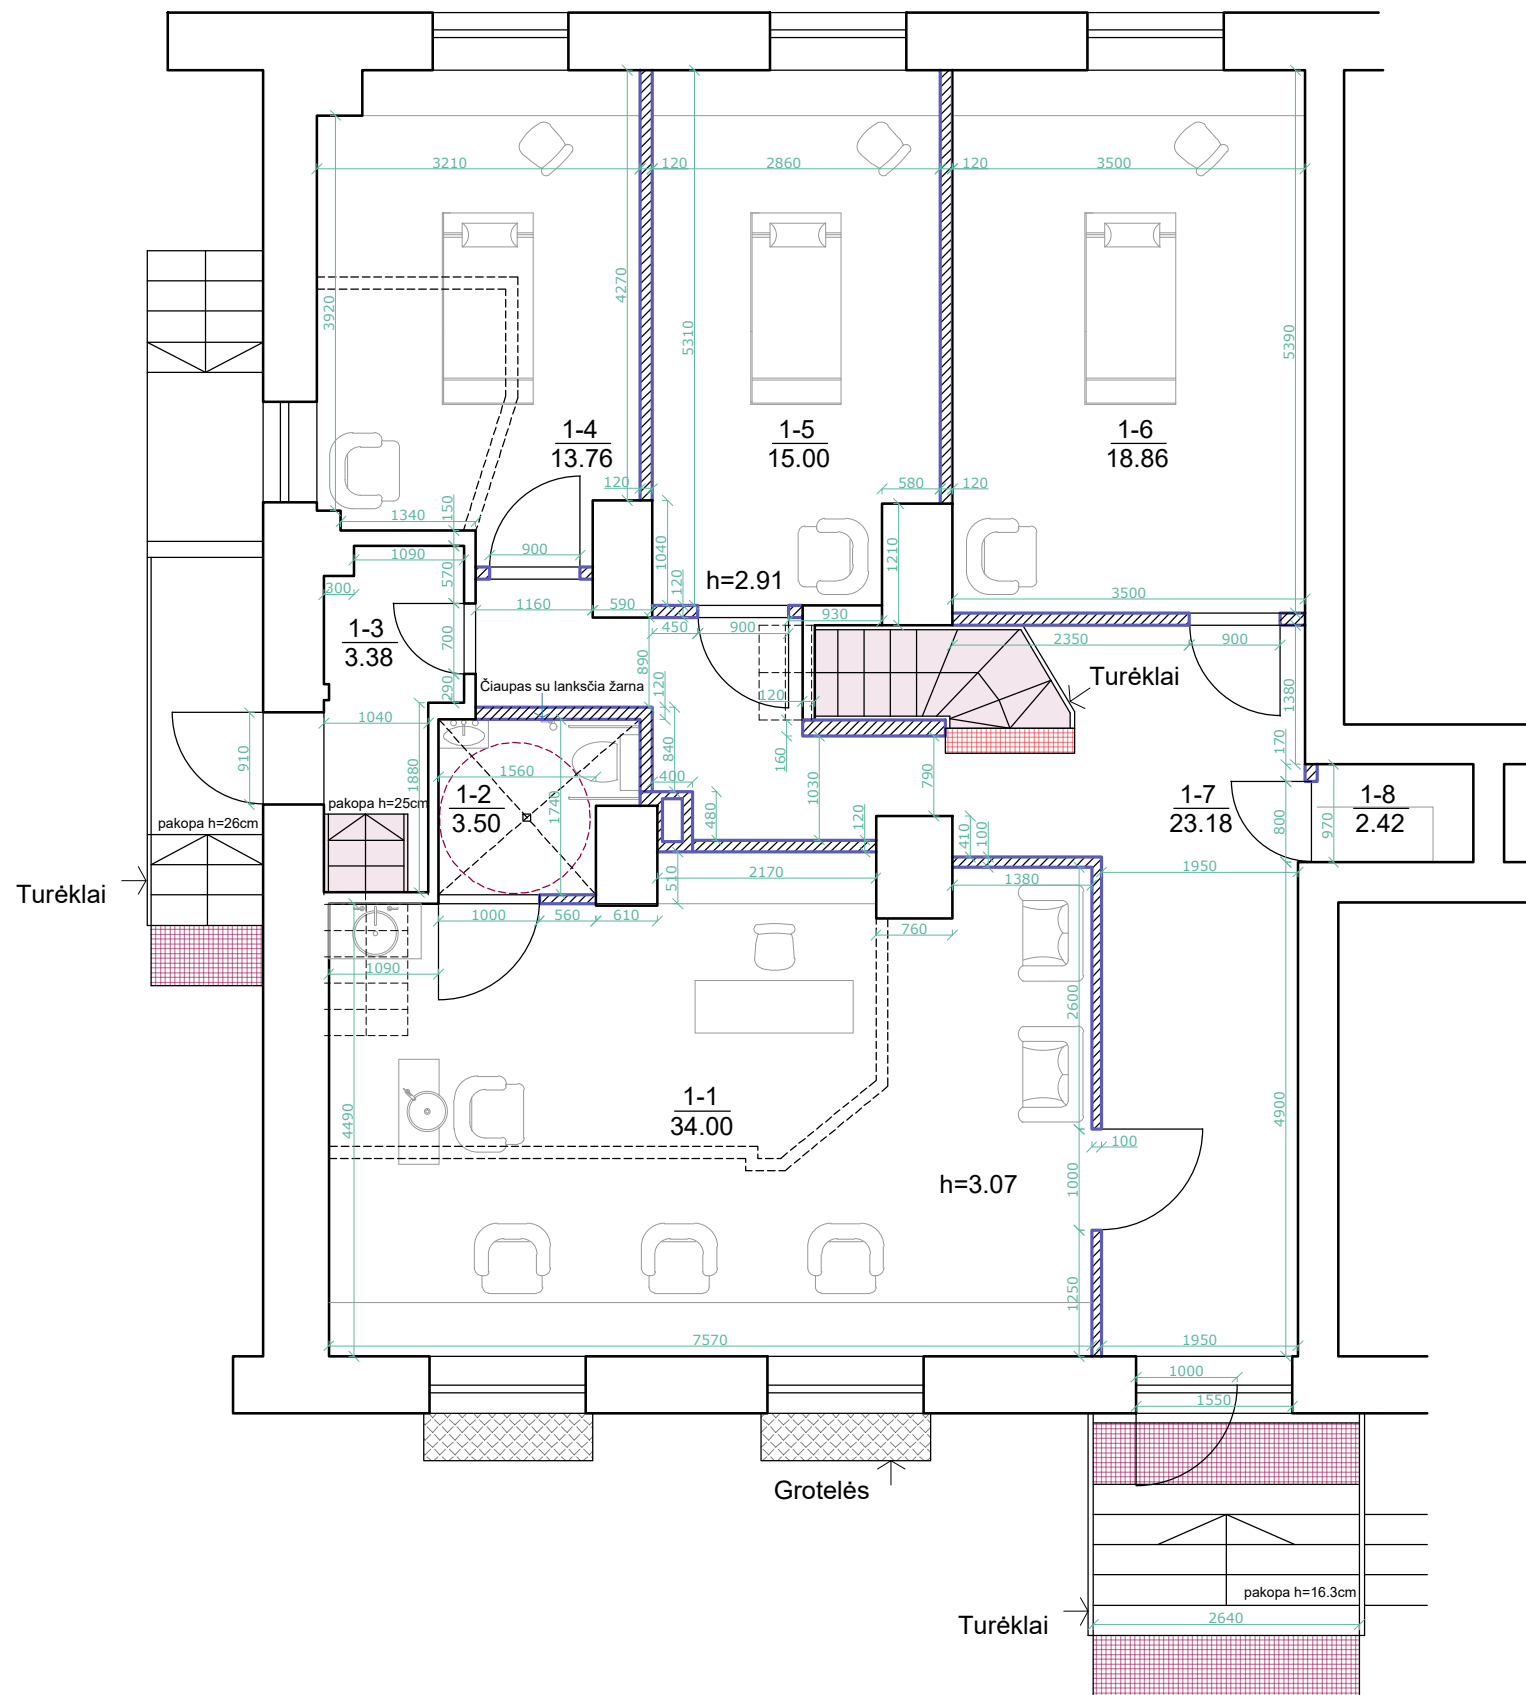

PATALPŲ EKSPLIKACIJA			
	Patalpos	Pagr.plotas	Pagalb.plotas
1-1	Salonas su recepcija	34.00	
1-2	WC		3.50
1-3	Pagalbinė patalpa		3.38
1-4	Kabinetas	13.76	
1-5	Kabinetas	15.00	
1-6	Kabinetas	18.86	
1-7	Koridorius		23.18
1-8	Pagalbinė patalpa		2.42
VISO:		81.62	32.48
Bendras 1 a. plotas: 114.10 m ²			

- Esamos sienų konstrukcijos
- Griaunamos vidinės pertvaros
- Naujos vidinės pertvaros
- Įspėjamas TVPI paviršius
- Regimojo kontrasto paviršius
- Įspėjamas TVPI (prieš rūšio laiptus)


Atestato Nr.	Projektuotojas : Margarita Juškienė, individualios veiklos vykdymo pažyma Nr. 700207				Objektas : Daugiabučio gyvenamojo namo, S. Šimkaus g. 12-96, Klaipėdoje, maitinimo paskirties patalpų Nr. 49 (unikalus daikto nr. 2195-8003-5015:0099), paskirties keitimas į paslaugų, paprastojo remonto projektas			
	A184	PV	S. Juška	2023	Brėžinys	1 aukšto planas M 1:100	Laida	
A184	PDV	S. Juška	2023	0				
A845	Arch.	M. Juškienė	2023					
Etapas	Statytojas				Žymuo	2023-06-PP-SA-01	Lapas	Lapų
SSP	Fiziniai asmenys G. Š., O. Š.						1	1

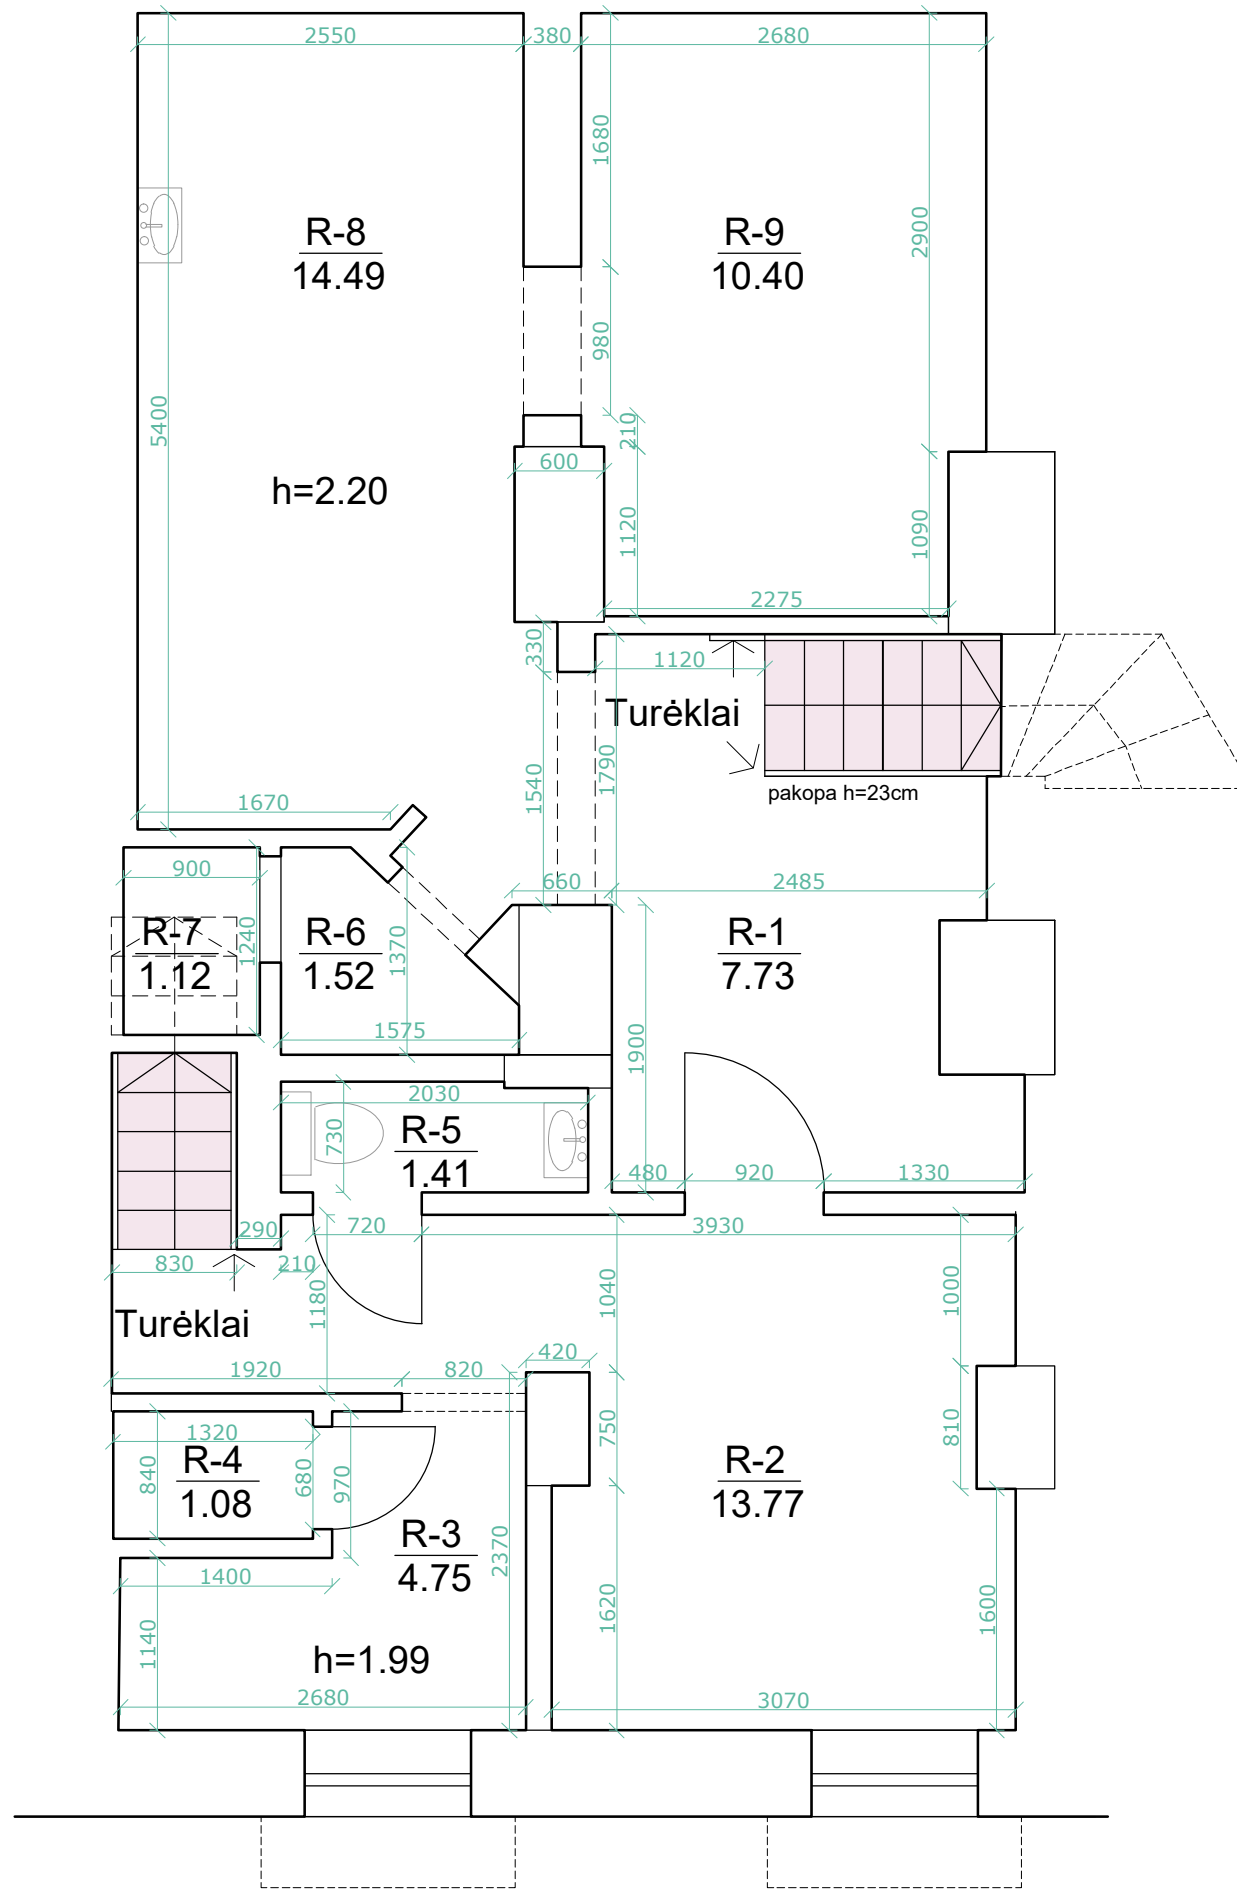

PATALPŲ EKSPLIKACIJA			
	Patalpos	Pagr.plotas	Pagalb.plotas
R-1	Rūsio patalpa		7.73
R-2	Rūsio patalpa		13.77
R-3	Rūsio patalpa		4.75
R-4	Rūsio patalpa		1.08
R-5	WC		1.41
R-6	Rūsio patalpa		1.52
R-7	Rūsio patalpa		1.12
R-8	Rūsio patalpa		14.49
R-9	Rūsio patalpa		10.40
VISO:		-	56.27
Bendras rūsio plotas: 56.27 m ²			

- Esamos sienų konstrukcijos
- Regimojo kontrasto paviršius

Atestato Nr.	Projektuotojas :				Objektas :		
	Margarita Juškienė, individualios veiklos vykdymo pažyma Nr. 700207				Daugiabučio gyvenamojo namo, S. Šimkaus g. 12-96, Klaipėdoje, maitinimo paskirties patalpų Nr. 49 (unikalus daikto nr. 2195-8003-5015:0099), paskirties keitimas į paslaugų, paprastojo remonto projektas		
A184	PV	S. Juška	2023		Brėžinys	Rūsio planas M 1:50	Laida
A184	PDV	S. Juška	2023				0
A845	Arch.	M. Juškienė	2023				
Etapas	Statytojas				Žymuo	2023-06-PP-SA-02	Lapas
SSP	Fiziniai asmenys G. Š., O. Š.						1
							1

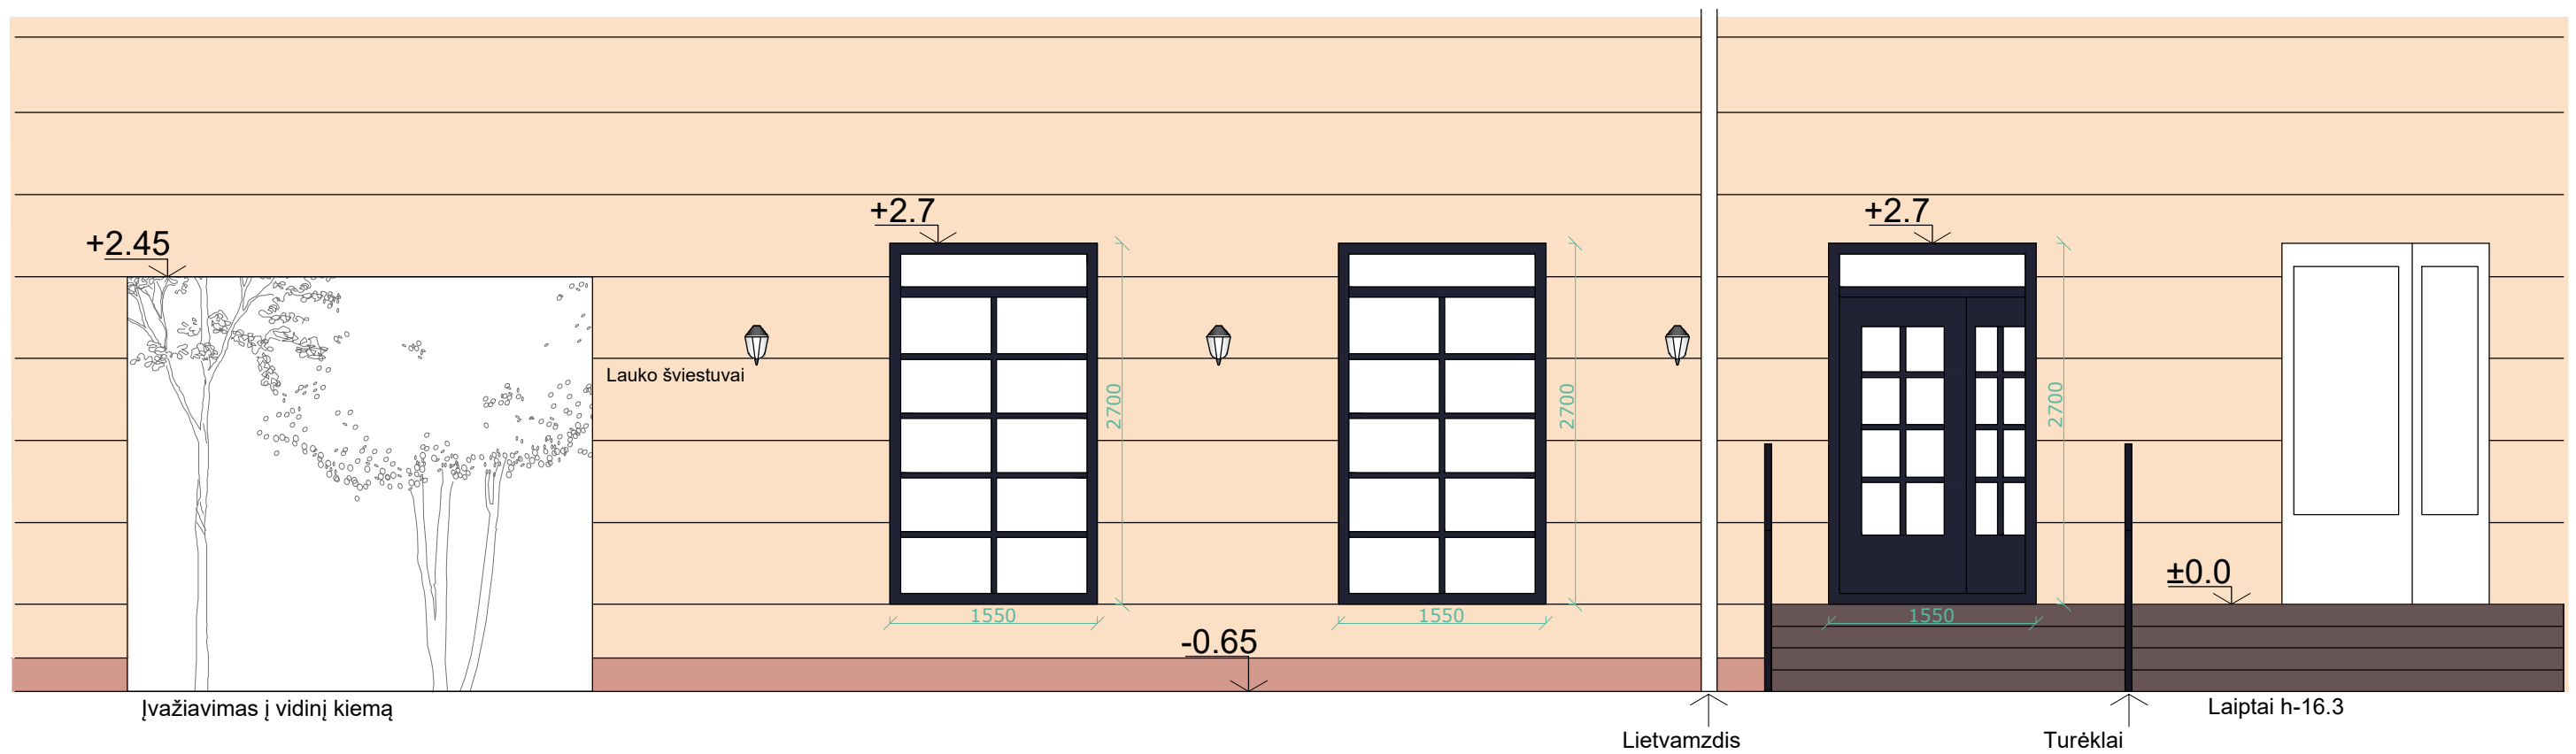

- Sienos, tinko apdaila
- Cokolis, tinko apdaila
- Plytelės laiptams

Atestato Nr.	Projektuotojas :				Objektas :		
	Margarita Juškienė, individualios veiklos vykdymo pažyma Nr. 700207				Daugiabučio gyvenamojo namo, S. Šimkaus g. 12-96, Klaipėdoje, maitinimo paskirties patalpų Nr. 49 (unikalus daikto nr. 2195-8003-5015:0099), paskirties keitimas į paslaugų, paprastojo remonto projektas		
A184	PV	S. Juška	2023		Brėžinys	Fasadas M 1:50	Laida
A184	PDV	S. Juška	2023				0
A845	Arch.	M. Juškienė	2023		Žymuo	2023-06-PP-SA-03	Lapas
Etapas	Statytojas						1
SSP	Fiziniai asmenys G. Š., O. Š.				Lapų		1