

PROJEKTO PAVADINIMAS:

VIEŃBUČIO GYVENAMOJO NAMO
LAIMĖS G.5A, SENOJO TARPUPIO K.,
SENŪJŲ TRAKŲ SEN., TRAKŲ R.SAV.,
STATYBOS PROJEKTAS



STATYBOS RŪŠIS:	Nauja statyba
STATYBOS VIETA:	Laimės g.5A, Senojo Tarpupio k., Senųjų Trakų sen., Trakų r.sav.,
SKLYPO KADASTRO NR.:	7970/0004:1838
STATINIO KATEGORIJA:	Neypatingas statinys
STATINIO PASKIRTIS:	Vienbutis gyvenamasis namas
STADIJA:	Projektiniai pasiūlymai (PP)
LAIDA:	0
NUMERIS:	GP23-909-PP
STATYTOJAS (UŽSAKOVAS):	L.M,V.M tvirtiname projektui



UAB „GLOBALUS PROJEKTAVIMAS“
Linkmenų g.5, Vilnius

	Direktorius	Voitech Aškelevič	
A 1213	PV, PDV	Joana Janulevičienė	
MM 000693	Architektė	Jevgenija Dedok Gostik	

VILNIUS, 2023




Eil. Nr.	PROJEKTINIŲ PASIŪLYMŲ SUDĖTIS	Lapų sk.	pusl.
1	Titulinis lapas	1	1 pusl.
2	Dokumentų sudėtis	1	2 pusl.
3	Bendrųjų rodyklių lentelė	2	3-4 pusl.
4	Aiškinamasis raštas	7	5-10 pusl.
5	Sklypo planas	1	11 pusl.
6	Pirmo aukšto planas	1	12 pusl.
8	Stogo planas	1	13 pusl.
9	Fasadai	4	14-17 pusl.
10	Pjūvis	1	18 pusl.
11	3D vizualizacijos	2	19 pusl.

BENDRIEJI STATINIO RODIKLIAI

(Pagal STR 1.04.04:2017 „Statinio projektavimas, projekto ekspertizė“ 5 priedą)

PAVADINIMAS	Mato vieneta s	Kiekis	Pastabos
I. SKLYPAS			
1. Sklypo plotas	m ²	2194	
2. Sklypo užstatymo intensyvumas	%	5.71	
3. Sklypo užstatymo tankumas	%	10.73	
4. Želdinių plotas	m ²	1804	
II. PASTATAI			
1. Vienbutis gyvenamasis namas (6.1):			
1.1. Pastato bendrasis plotas	m ²	125.38	
1.2. Pastato naudingasis plotas	m ²	125.38	
1.3. Užstatymo plotas	m ²	235.5	
1.4. Pastato tūris	m ³	720	
1.5. Aukštų skaičius	vnt.	1	
1.6. Pastato aukštis	m	5.85	
1.7. Butų skaičius (gyvenamajame name), iš jų:		1	
1.7.1 1 kambario		–	
1.7.2 2 ir daugiau kambarių		1	
1.8. Energinio naudingumo klasė		A++	
1.9. Pastato (patalpų) akustinio komforto sąlygų klasė		C	
1.10. Statinio atsparumo ugniai laipsnis		II	
III. SUSISIEKIMO KOMUNIKACIJOS			
IV. INŽINERINIAI TINKLAI			
4. inžinerinių tinklų ilgis*	m		
4.1 nuotekų vamzdžio skersmuo, ilgis	mm, m	-	
4.2 vandentiekio vamzdžio skersmuo, ilgis	mm,m	-	
4.3 lietaus surinkimo vamzdžio skersmuo, ilgis	mm,m	-	
V. Nr.1 BUITINIŲ NUOTEKŲ VALYMO ĮRENGINYS			
5.1 Nuotekų valykla (VNV) NV-A-2)	Komlp.	1	
5.2 Įrenginio našumas	m ³ /d	0.9	

Kval. patv. dok. Nr.		UAB „Globalus projektavimas“ Linkmenų g.5, Vilnius www.globalus.lt	Statinio projekto pavadinimas Vienbučio gyvenamojo namo Laimės g.5A, Senojo Tarpupio k., Senųjų Trakų sen., Trakų r.sav., statybos projektas		
A 1213	PV/ PDV	J. Janulevičienė	2023	Dokumento pavadinimas	Laida
MM 00693	Arch.	J. Dedok Gostik	2023	BENDRIEJI STATINIO RODIKLIAI	0
Kalba: LT	Statytojas ir (arba) užsakovas: L.M., V.M			Dokumento žymuo	Lapas
				GP23-909-PP-BD-BSR	1
					Lapų
					1

PAVADINIMAS	Mato vienetas	Kiekis	Pastabos
VI. KITI INŽINERINIAI STATINIAI:			
5. Aikštelės plotas (II grupės nesudėtingas statinys)	m ²	208	

Projektą keisti leidžiama tik gavus autoriaus sutikimą.
 Projekto pakeitimai turi būti suderinti nustatyta tvarka.

PV/PDV **Joana Janulevičienė** _____

Arch. **Jevgenija Dedok Gostik** _____

PRITARIMAS PROJEKTUI

Susipažinome ir pritariame UAB "Globalus projektavimas" "Vienbučio gyvenamojo namo **Laimės g.5A, Senojo Tarpupio k., Senųjų Trakų sen., Trakų r.sav., statybos projektas**" sprendiniams ir tvirtinu projektui su šiais bendraisiais statinio rodikliais.


Užsakovas: **L.M.,V.M**



UAB "Globalus projektavimas"
 Linkmenų g.5, Vilnius
 www.globalus.lt

DOKUMENTŲ SĄRAŠAS, KURIAIS VADOVAUTASI RENGIANT PROJEKTĄ

Eil. Nr.	Dokumento šifras	Dokumento pavadinimas
LR įstatymai		
1.	2015 11 01, Nr.I-1240	LR Statybos įstatymas
2.	2015 09 24, Nr. I-1120	Lietuvos Respublikos teritorijų planavimo įstatymas
3.	2015-12-03, Nr. I-446	Lietuvos Respublikos žemės įstatymas
4.	2014 01 23, Nr.VIII-787	LR Atliekų tvarkymo įstatymas
Įsakymai		
1.	2006-05-17, Nr. D1-72	LR aplinkos ministro įsakymas „Dėl nuotekų tvarkymo reglamento patvirtinimo“
2.	2007-04-02, Nr. D1-24	LR aplinkos ministro įsakymas „Dėl paviršinių nuotekų tvarkymo reglamento“
3.	2019 m. birželio 6 d. Nr. XIII-2166	Lietuvos respublikos specialiųjų žemės naudojimo sąlygų įstatymas
Statybos techniniai reglamentai ir kiti reglamentai		
1.	STR 1.01.02:2016	Normatyviniai statybos techniniai dokumentai
2.	STR 1.01.08:2002	Statinio statybos rūšys
3.	STR 1.01.03:2017	Statinių klasifikavimas
4.	STR 1.04.04:2017	Statinio projektavimas, projekto ekspertizė
5.	STR 1.12.06:2002	Statinio naudojimo paskirtis ir gyvavimo trukmė
6.	STR 1.05.01:2017	Statybą leidžiantys dokumentai. Statybos užbaigimas. Statybos sustabdymas. Savavališkos statybos padarinių šalinimas. Statybos pagal neteisėtai išduotą statybą leidžiantį dokumentą padarinių šalinimas
7.	STR 1.02.01:2017	Statybos darbai. Statinio statybos priežiūra
8.	STR 1.07.03:2017	Statinių techninės ir naudojimo priežiūros tvarka. Naujų nekilnojamojo turto kadastro objektų formavimo tvarka
9.	STR 2.02.01:2004	Gyvenamieji pastatai
10.	STR 2.02.09:2005	Vienbučiai ir dvibučiai gyvenamieji pastatai
11.	STR 2.03.01:2019	Statinių prieinamumas
12.	STR 2.06.04:2014	Gatvės ir vietinės reikšmės keliai. Bendrieji reikalavimai
13.	STR 2.01.01(2):1999	Esminiai statinio reikalavimai. Gaisrinė sauga
14.	STR 2.01.01(3):1999	Esminiai statinio reikalavimai. Higiena, sveikata, aplinkos apsauga
15.	STR 2.01.01(4):2008	Esminiai statinio reikalavimai. Naudojimo sauga
16.	STR 2.01.01(5):2008	Esminis statinio reikalavimas. Apsauga nuo triukšmo.
17.	STR 2.01.01(6):2008	Esminis statinio reikalavimas. Energijos taupymas ir šilumos išsaugojimas.
18.	STR 2.01.02:2016	Esminis statinio reikalavimas. Projektavimas ir sertifikavimas
19.	STR 2.01.01(1):2005	„Esminiai statinio reikalavimai. Mechaninis patvarumas ir pastovumas“
20.	STR 2.01.07:2003	Pastatų vidaus ir išorės aplinkos apsauga nuo triukšmo
21.	STR 2.01.06:2009	Statinių apsauga nuo žaibo. Išorinė statinių apsauga nuo žaibo
22.	STR 2.01.08:2003	Lauko sąlygomis naudojamos įrangos į aplinką skleidžiamo triukšmo valdymas

Kval. patv. dok. Nr.	 UAB „Globalus projektavimas“ Linkmenų g.5, Vilnius www.globalus.lt			Statinio projekto pavadinimas Vienbutis gyvenamasis namas Laimės g.5A, Senojo Tarpupio k., Senujų Trakų sen., Trakų r.sav., statybos projektas			
A 1213	PV/ PDV	J. Janulevičienė		2023	Dokumento pavadinimas BENDRASIS AIŠKINAMASIS RAŠTAS		Laida
	Arch.	J. Dedok Gostik		2023			0
Kalba: LT	Statytojas ir (arba) užsakovas: L.M., V.M			Dokumento žymuo GP23-909-PP-BD-BAR		Lapas	Lapų
					1	24	



23.	STR 2.01.02:2016	Pastatų energinio naudingumo projektavimas ir sertifikavimas
24.	STR 2.07.01:2003	Vandentiekis ir nuotekų šalintuvas. Pastato inžinerinės sistemos. Lauko inžineriniai tinklai
25.	STR 2.09.02:2005	Šildymas, vėdinimas ir oro kondicionavimas
26.	STR 2.05.03:2003	Statybinių konstrukcijų projektavimo pagrindai.
27.	STR 1.01.04:2015	Statybos produktų, neturinčių darnųjų techninių specifikacijų, eksploatacinių savybių pastovumo vertinimas, tikrinimas ir deklaravimas. Bandymų laboratorijų ir sertifikavimo įstaigų paskyrimas. Nacionaliniai techniniai įvertinimai ir techninio vertinimo įstaigų paskyrimas ir paskelbimas
28.	STR 2.05.04:2003	Poveikiai ir apkrovos
29.	STR 2.05.05:2005	Betoninių ir gelžbetoninių konstrukcijų projektavimas
	STR 2.05.13:2004	Statinių konstrukcijos grindys
	STR 1.04.02:2011	Inžineriniai geologiniai ir geotechniniai tyrimai
30.	STR 2.01.07:2003	Pastatų vidaus ir išorės aplinkos apsauga nuo triukšmo
		Higieninės normos, standartai, rekomendacijos, taisyklės
	ST121895674.100:2012	Statybos taisyklės „Žemės ir statybvietės įrengimo darbai“
	ST 121895674.06:2009	Statybos taisyklės „Apdailos darbai“
	HN 33:2011	Triukšmo ribiniai dydžiai gyvenamuosiuose ir visuomeninės paskirties pastatuose bei jų aplinkoje
	HN 42:2009	Gyvenamųjų ir viešosios paskirties pastatų mikroklimatas.
	HN 36:2009	Draudžiamos ir ribojamos medžiagos
	LST 1516:2015	Statinio projektas. Bendrieji įforminimo reikalavimai.
	RSN 156-94	Respublikinės statybos normos „Statybinė klimatologija“
		Bendrosios gaisrinės saugos taisyklės
		Visuomeninių statinių gaisrinės saugos taisyklės
		Gaisrinės saugos pagrindiniai reikalavimai 2010-12-07 PAGD įsakymas Nr. 1-338
		Gyvenamųjų pastatų gaisrinės saugos taisyklės
		Dėl šildymo sistemų, naudojančių kietąjį kurą, gaisrinės saugos taisyklių patvirtinimo
		Savaroniškai taikomi statybos techniniai dokumentai
		Statybos taisyklės, statinių naudojimo ir techninės priežiūros taisyklės
		Lietuvos standartai
		Techniniai liudijimai

PASTABA. Kiekvieno šių leidinių publikacija turi būti paskutinės redakcijos, priedai turi būti įsigalioję šios TP dalies išleidimo dieną, jei nėra nurodyta kitaip.

Kalba: LT	GP23-909-TP-BD-BAR	Lapas	Lapų	Laida
		2	24	0

BENDRASIS AIŠKINAMASIS RAŠTAS

1. PROJEKTUOJAMO STATINIO DUOMENYS

Statybos vieta, statybos rūšis, statinio paskirtis, projekto rengimo pagrindas

Statinio statybos adresas: **Laimės g.5A, Senojo Tarpupio k., Senujų Trakų sen., Trakų r.sav.**

Statinio paskirtis: **Vienbutis gyvenamasis namas**

Statybos rūšis: **Nauja statyba**

Statinio kategorija: **Neypatingas statinys.**

Statybos projekto etapas: **Projektiniai pasiūlymai (PP)**

Užsakovas/ Statytojas: **L.M,V.M**


2. DUOMENYS APIE PASTATO VIETA

↓1 pav. Situacijos schema (ištrauka iš regia.lt):↓




Kalba: LT	GP23-909-TP-BD-BAR	Lapas	Lapų	Laida
		3	24	0

↓2 pav. Duomenys iš Trakų rajono bendrojo plano ↓

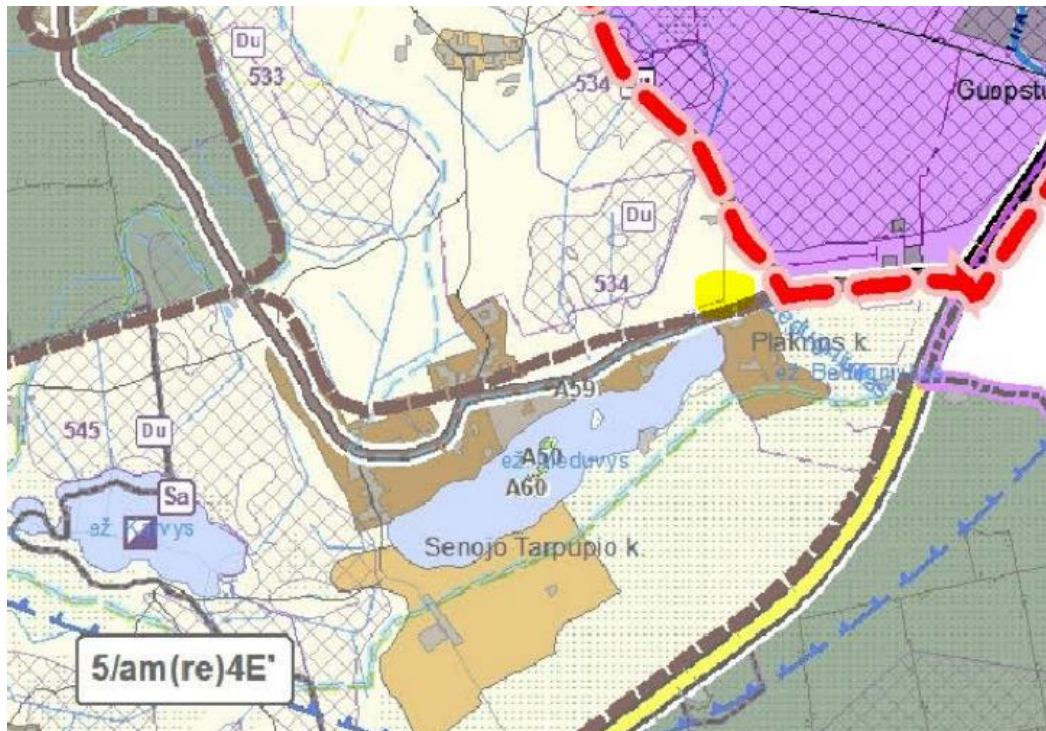

↓3 pav. Duomenys iš kraštovaizdžio brėžinio : ↓

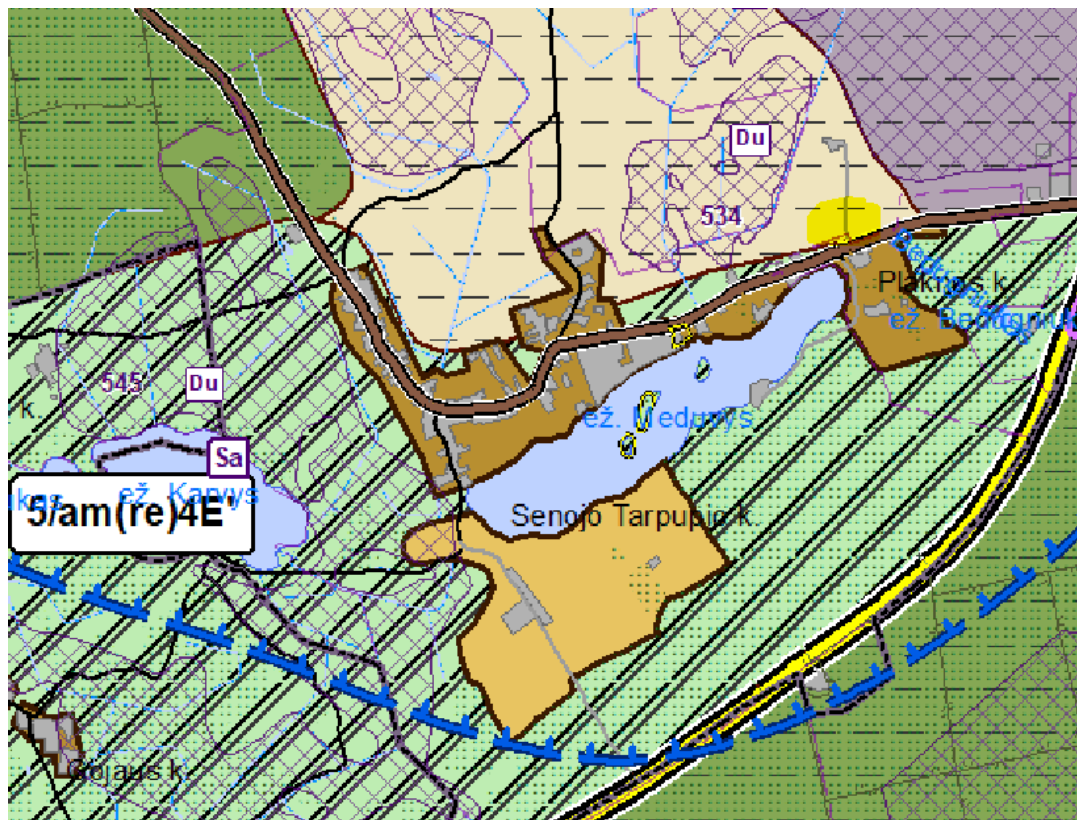

Kalba: LT	GP23-909-TP-BD-BAR	Lapas	Lapų	Laida
		4	24	0



3. PROJEKTINIAI SPRENDINIAI

Rengiami „*Vienbučio gyvenamojo namo Laimės g. 5A, Senojo Tarpupio k., Senųjų Trakų sen., Trakų r.sav., statybos projektas*“ projektiniai pasiūlymai, užsakovas – **L.M, V.M** Projekto rangovas – **UAB „Globalus projektavimas“**.

Projektinių pasiūlymų rengimo priežastis – Žemės sklypui taikomas užstatymo intensyvumo rodiklis – $\leq 0,02$. Vadovaujantis Trakų rajono savivaldybės tarybos sprendimo „Dėl Trakų rajono savivaldybės tarybos 2021 m. kovo 25 d. sprendimo Nr. S1E-59 „Dėl Trakų rajono savivaldybės teritorijos bendrojo plano keitimo tvirtinimo“ pakeitimo“ nuostatomis, netaikant Trakų rajono bendrojo plano keitimo privalomuosiuose teritorijos naudojimo reikalavimuose nustatyto užstatymo intensyvumo rodiklio, privaloma atlikti visuomenės informavimo procedūras. Užstatymo intensyvumo rodiklis nustatomas projektinių pasiūlymų rengimo užduotyje, kurią tvirtina savivaldybės administracijos direktorius (jo įgaliotas savivaldybės administracijos valstybės tarnautojas).

Projektas paruoštas vadovaujantis projektavimo projektinių pasiūlymų rengimo užduotimi, galiojančiais normatyviniais teisės aktais ir dokumentais. Projektas parengtas nepažeidžiant trečiųjų šalių interesų. Projektinė dokumentacija parengta vadovaujantis projektavimo metu galiojančiais teritorijos planavimo dokumentais, Statybos techniniais reglamentais bei kitais projektavimą ir statybą reglamentuojančiais teisės aktais. Techninio projekto sprendiniai nepažeidžia trečiųjų asmenų interesų bei atitinka visas priešgaisrines, aplinkosaugines, higienos, statybos normas, taisykles ir reikalavimus.

Projektuojamas vienbutis gyvenamasis namas :

- pastato bendrasis plotas – $125.38 m^2$,
- užstatymo plotas – $235.5 m^2$,
- intensyvumas – 5.71%
- tankumas- 10.73% ,
- tūris – $720 m^3$
- aukštis – $5.85 m$.

3.1. Statinio architektūros sprendiniai

Gyvenamasis pastatas projektuojamas vieno aukšto ir stačiakampio formos su šlaitiniu stogu ir atvira stogine automobiliui parkuoti.

Gyvenamojo namo patalpos patogaus ir logiško išplanavimo. Išplanavimo principai: įėjimas numatomas šiauriniame pastato fasade, vienoje pastato pusėje projektuojama aktyvi gyvenamoji erdvė (svetainė, valgomasis, virtuvė), kitoje - poilsio zona su miegamuoju, vaikų kambariais, pagalbinėmis patalpomis (san. mazgai, katilinė).

Pastato gabaritiniai matmenys – $\sim 9,4 \times 16,85 m$.

Likusioje sklypo dalyje įrengiama žalia veja su želdiniais, įvažiavimo kiemas projektuojamas rytinėje sklypo dalyje.

Fasaduose naudojamas dekoratyvinis tinkas – šviesus baltas ir tamsiai antracito spalvos, skardinio stogo spalva- taip pat antracito spalvos.

Kalba: LT	GP23-909-TP-BD-BAR	Lapas	Lapų	Laida
		5	24	0



Pastatas projektuojamas iš šių konstrukcinių elementų: blokelių mūro sienos (200mm), betoniniai poliniai pamatai, šlaitinis stogas (danga - skarda) su išorine lietaus nuvedimo sistema. Stogo konstrukcija – medinės gegnės.

Pastato aukštis nuo žemės paviršiaus iki pastato aukščiausių konstrukcijų **5.85** m.

3.2. Sklypo plano sprendiniai

Sklype nėra esamų pastatų, todėl griovimo darbai neatliekami.

Gyvenamasis pastatas projektuojamas rytinėje sklypo dalyje, orientuojamas lygiagrečiai rytinei sklypo kraštinei. Pastato statybos vieta parenkama išlaikant norminius atstumus iki kaimyninių sklypų ribų, laikantis statybos normatyvinių dokumentų reikalavimų.

3.3. Inžinerinių komunikacijos (lauko inžineriniai tinklai)

Numatoma projektuoti vietinius tinklus – vandens gręžinį ir nuotakų valyklą, lietaus nuvedinimo tinklus, infiltracinius šulinius. Del elektros naudojimo statytojas savarankiškai kreipsis į ESO savitarną dėl naujojo vartotojo sutarties pasirašymo ir apmokejimo.


Projektinių pasiūlymų sprendinių atitiktis projekto rengimo dokumentams, teritorijų planavimo dokumentams, esminiams statinio ir statinio architektūros, aplinkos, kraštovaizdžio, trečiųjų asmenų interesų apsaugos reikalavimams. Projektinių pasiūlymų projektas „*Vienbučio gyvenamojo namo Laimės g.5A, Senojo Tarpupio k., Senųjų Trakų sen., Trakų r.sav., statybos projektas*“ parengtas ir jo sprendiniai atitinka projekto rengimo dokumentus, teritorijų planavimo dokumentus, esminius statinio ir statinio architektūros, aplinkos, kraštovaizdžio, trečiųjų asmenų interesų apsaugos reikalavimus.

*Projektą keisti leidžiama tik gavus autoriaus sutikimą.
Projekto pakeitimai turi būti suderinti nustatyta tvarka.*







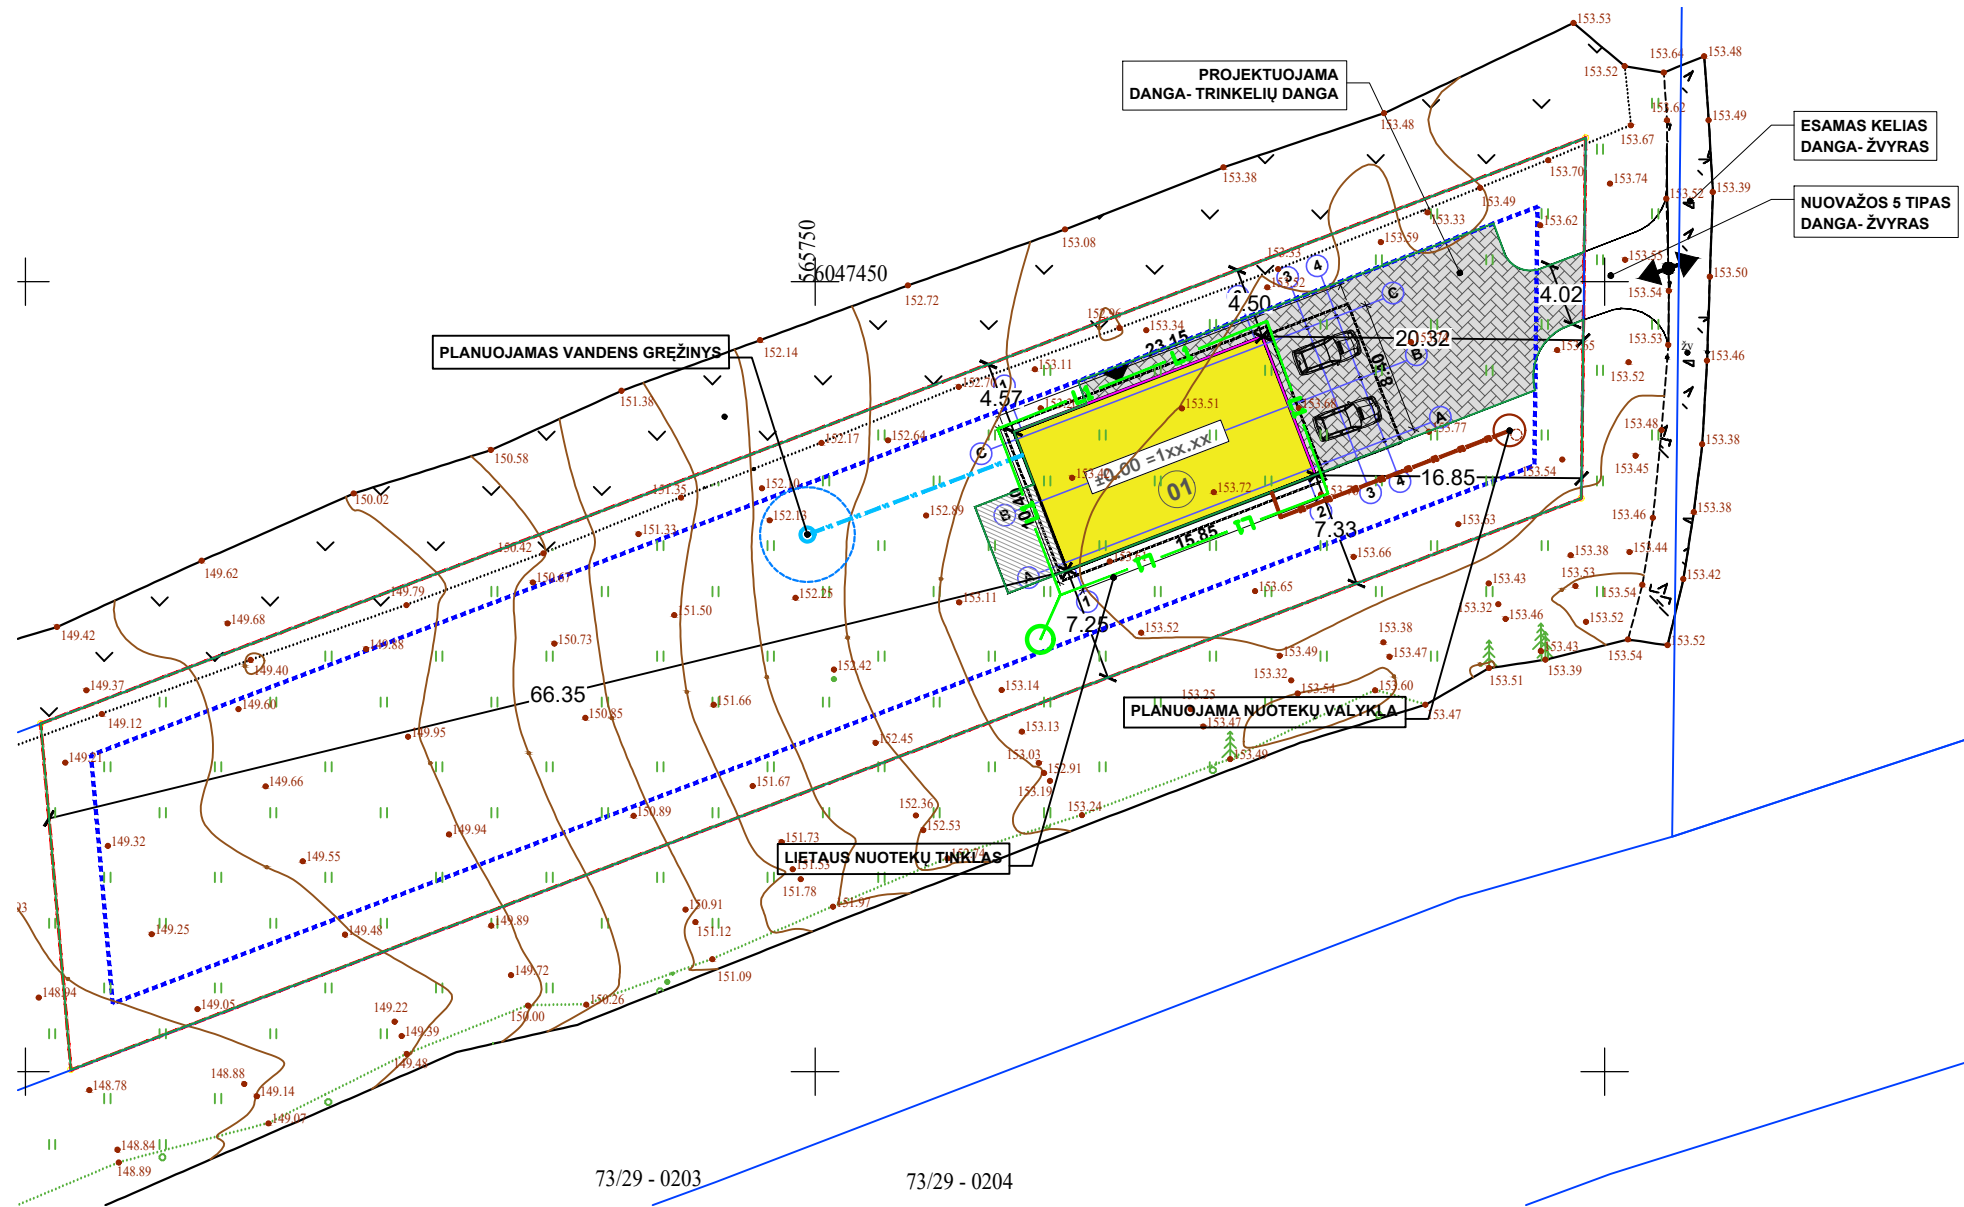

PV/PDV **Joana Janulevičienė** (A 1213)

Arch. MM 000693 **Jevgenija Dedok Gostik**

Kalba: LT	GP23-909-TP-BD-BAR	Lapas	Lapų	Laida
		6	24	0






SUTARTINIAI ŽYMĖJIMAI

-  SKLYPO RIBA
-  UŽSTATYMO RIBA
-  PROJEKTUOJAMAS PASTATAS
-  KITŲ SKLYPŲ RIBOS
-  ĮVAŽIAVIMAS Į SKLYPĄ
-  ĮĖJIMAI Į PASTATĄ
-  BAK
-  BUITINIŲ ATLIEKŲ KONTEINERIO VIETA




EKSPLIKACIJA:


- 01** PROJEKTUOJAMAS VIENBUTIS GYVENAMASIS NAMAS
- 02** PROJEKTUOJAMA AIKŠTELĖ (II gr. inž. statinys) PLOTAS - 208 M2

Sutartiniai žymėjimai	
	Projektuojamas vandentiekio tinklas
	Projektuojamas buitinių nuotekų tinklas
	Projektuojamas lietaus nuotekų tinklas

M T individuali veikla Nr.				
OBJEKTAS	THIIS1-20230505-031208	Topografinis planas – pilnas turinys M 1:500	Trakų r., Senujų Trakų sen., Senasis Tarpupis, Laimės g. 5A	
KOORDINAČIŲ SISTEMA: LKS-94		AUKŠČIŲ SISTEMA: LAS07	Pasiektas geodezinių matavimų tikslumas: Horizontalios padėties (VKP) 10 cm.; Vertikalios padėties (VKP) 10 cm.	
Kvalifikacijos pažymėjimo Nr. 1GKV-369				
GEODEZININKAS	VARDAS IR PAVARDĖ	PARAŠAS	Lapų sk.	DATA
	M T		1/1	2023.05

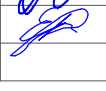


Kval. patv. dok. Nr.	 UAB "Globalus projektavimas" Linkmenų g. 5, Vilnius, LT-09300 Tel.: +370 671 95367 www.globalus.lt				Statinio pavadinimas: Vienbutis gyvenamasis namas Laimės g. 5A , Senojo Tarpupio k., Senujų Trakų sen., Trakų r.sav., statybos projektas			
Atestato Nr.	Pareigos	Vardas, pavardė	Parašas	Data	Brėžinio pavadinimas:		Laida	
A1213	PV, PDV	Joana Janulevičienė		2023	Sklypo planas, M1:500		0	
MM 000693	Arch.	Jevgenija Dedok Gostik		2023				
Kalba:	Statytojo (užsakovo) pavadinimas:				Dokumento žymuo:		Lapas	Lapų
LT	L. M., V.M				GP23-909-TP-SP-BR-02		1	1

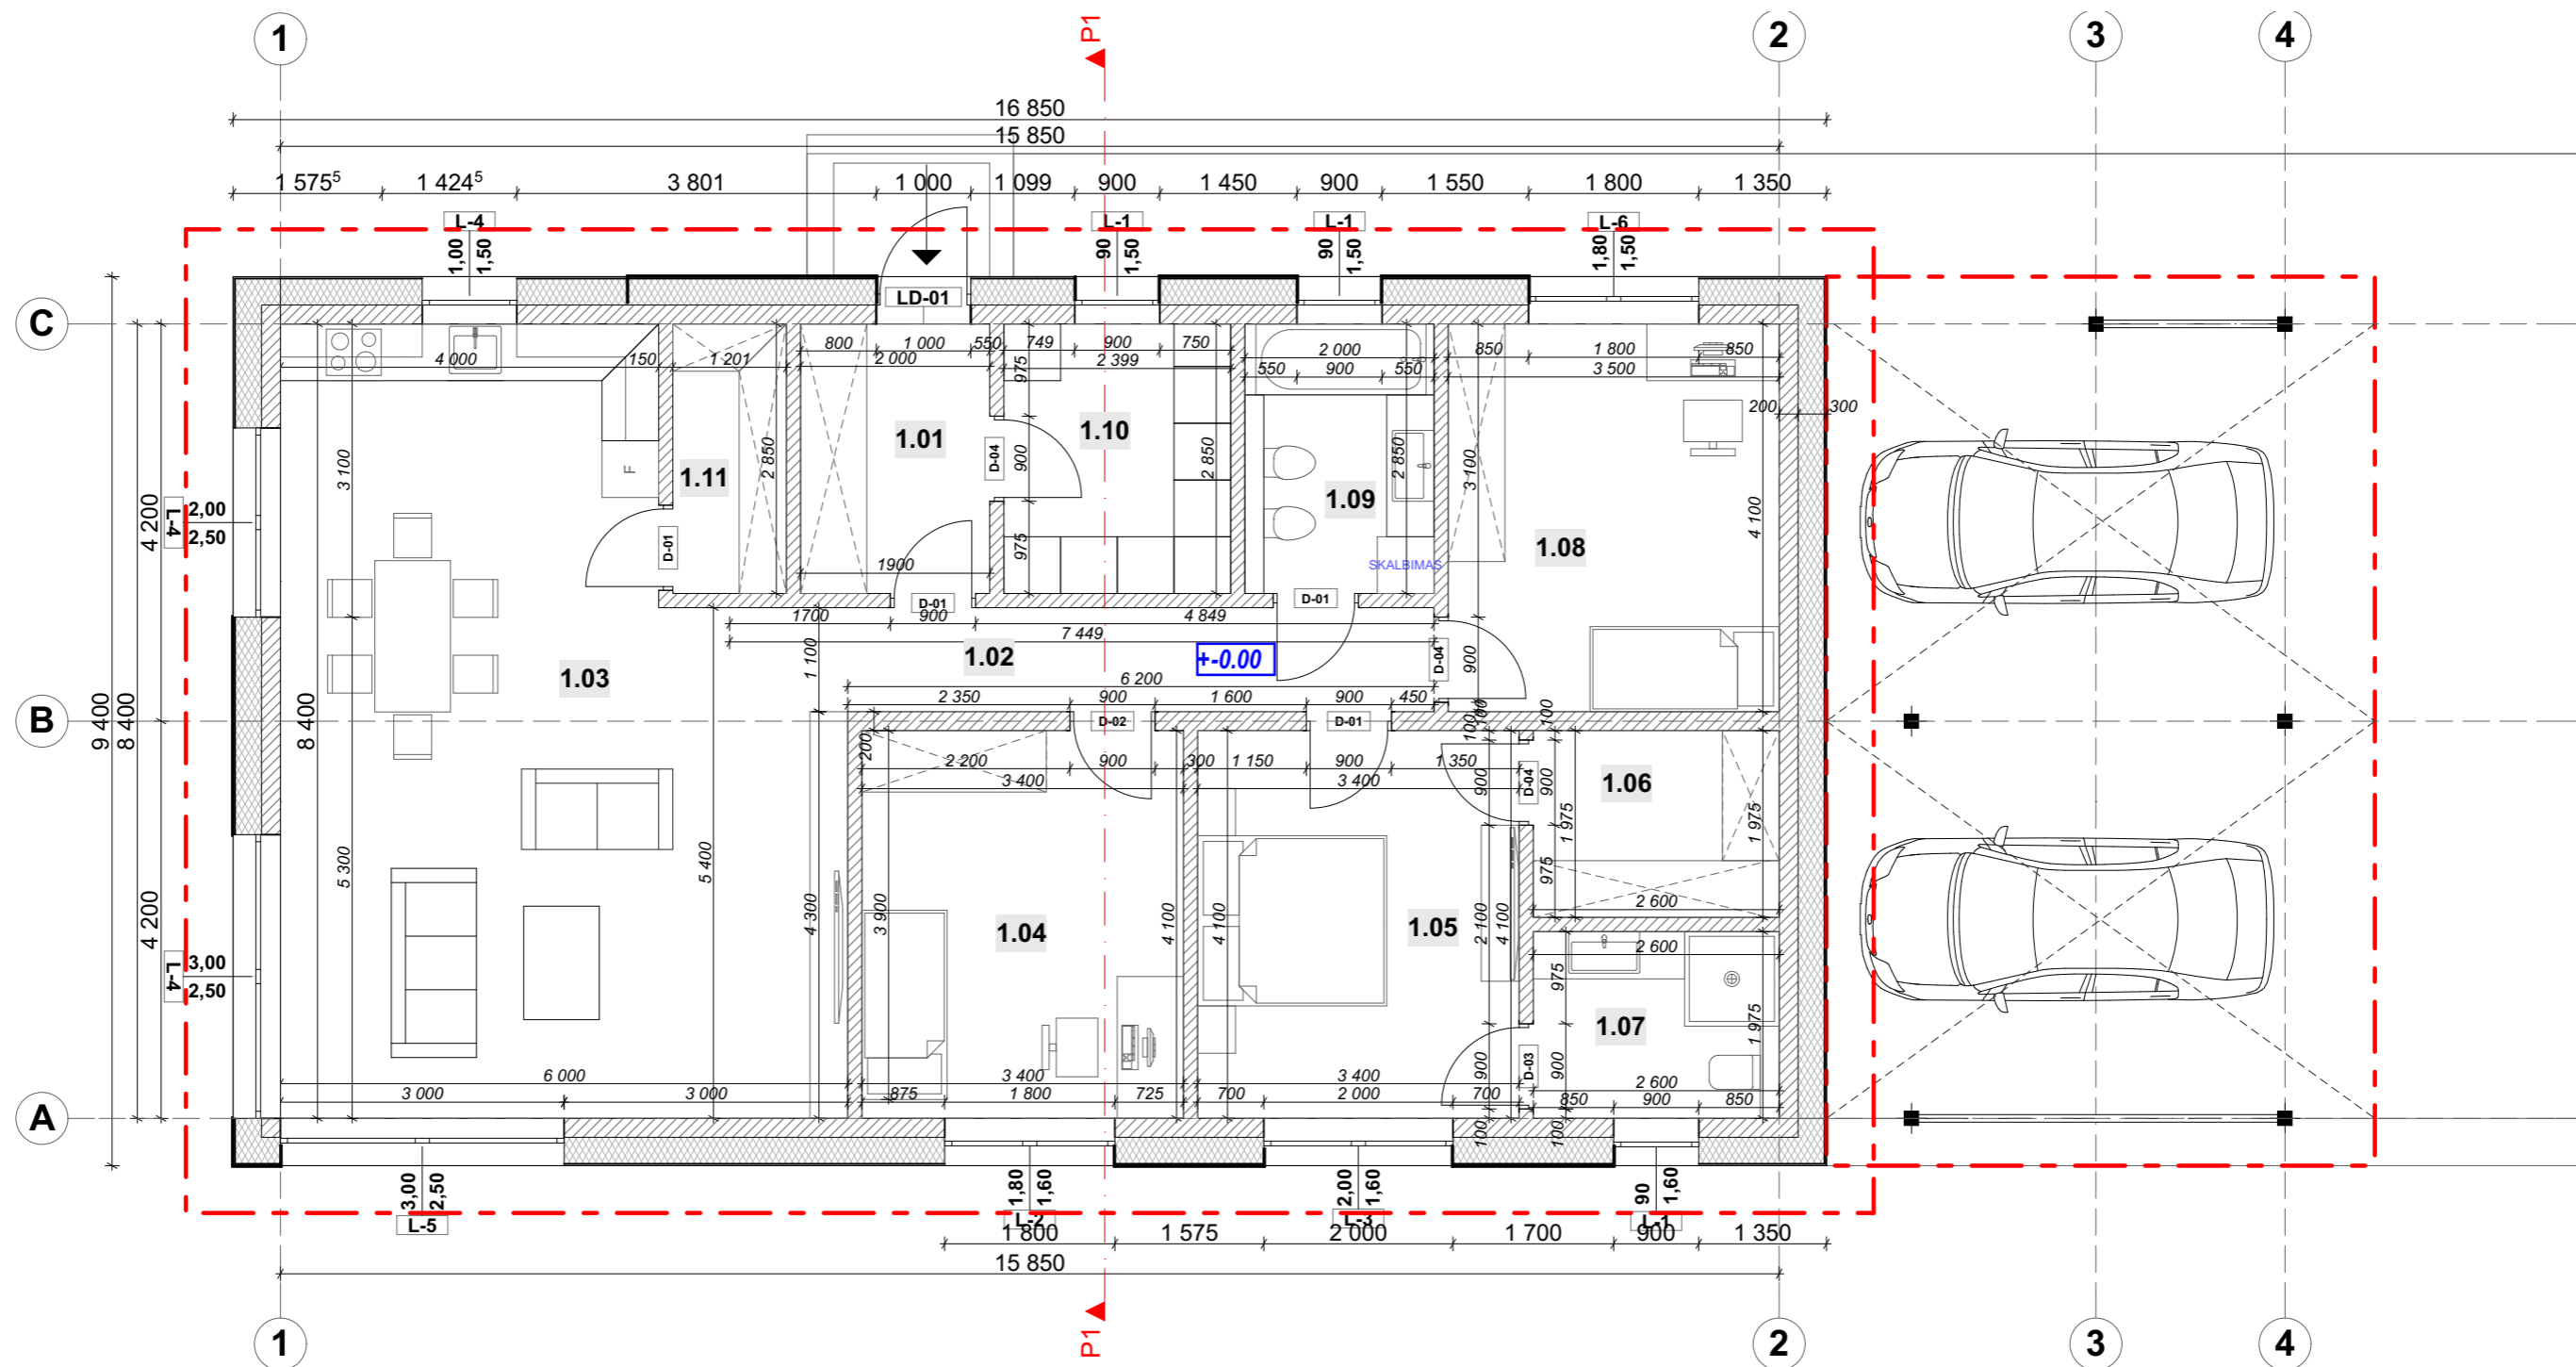

Pirmojo aukšto eksplikacija




Nr.	Patalpos pavadinimas	Plotas
1.01	Tambūras	5,70
1.02	Holas	6,82
1.03	Sveitainė, Virtuvė, valgomasis	44,39
1.04	Kambarys	13,94
1.05	Kambarys	13,94
1.06	Drabužinė	5,14
1.07	Vonios kamb.	5,14
1.08	Kambarys	14,35
1.09	Vonia	5,70
1.10	Sandėliukas	6,84
1.11	Virtuvės sandėliukas	3,42
		125,38 m ²

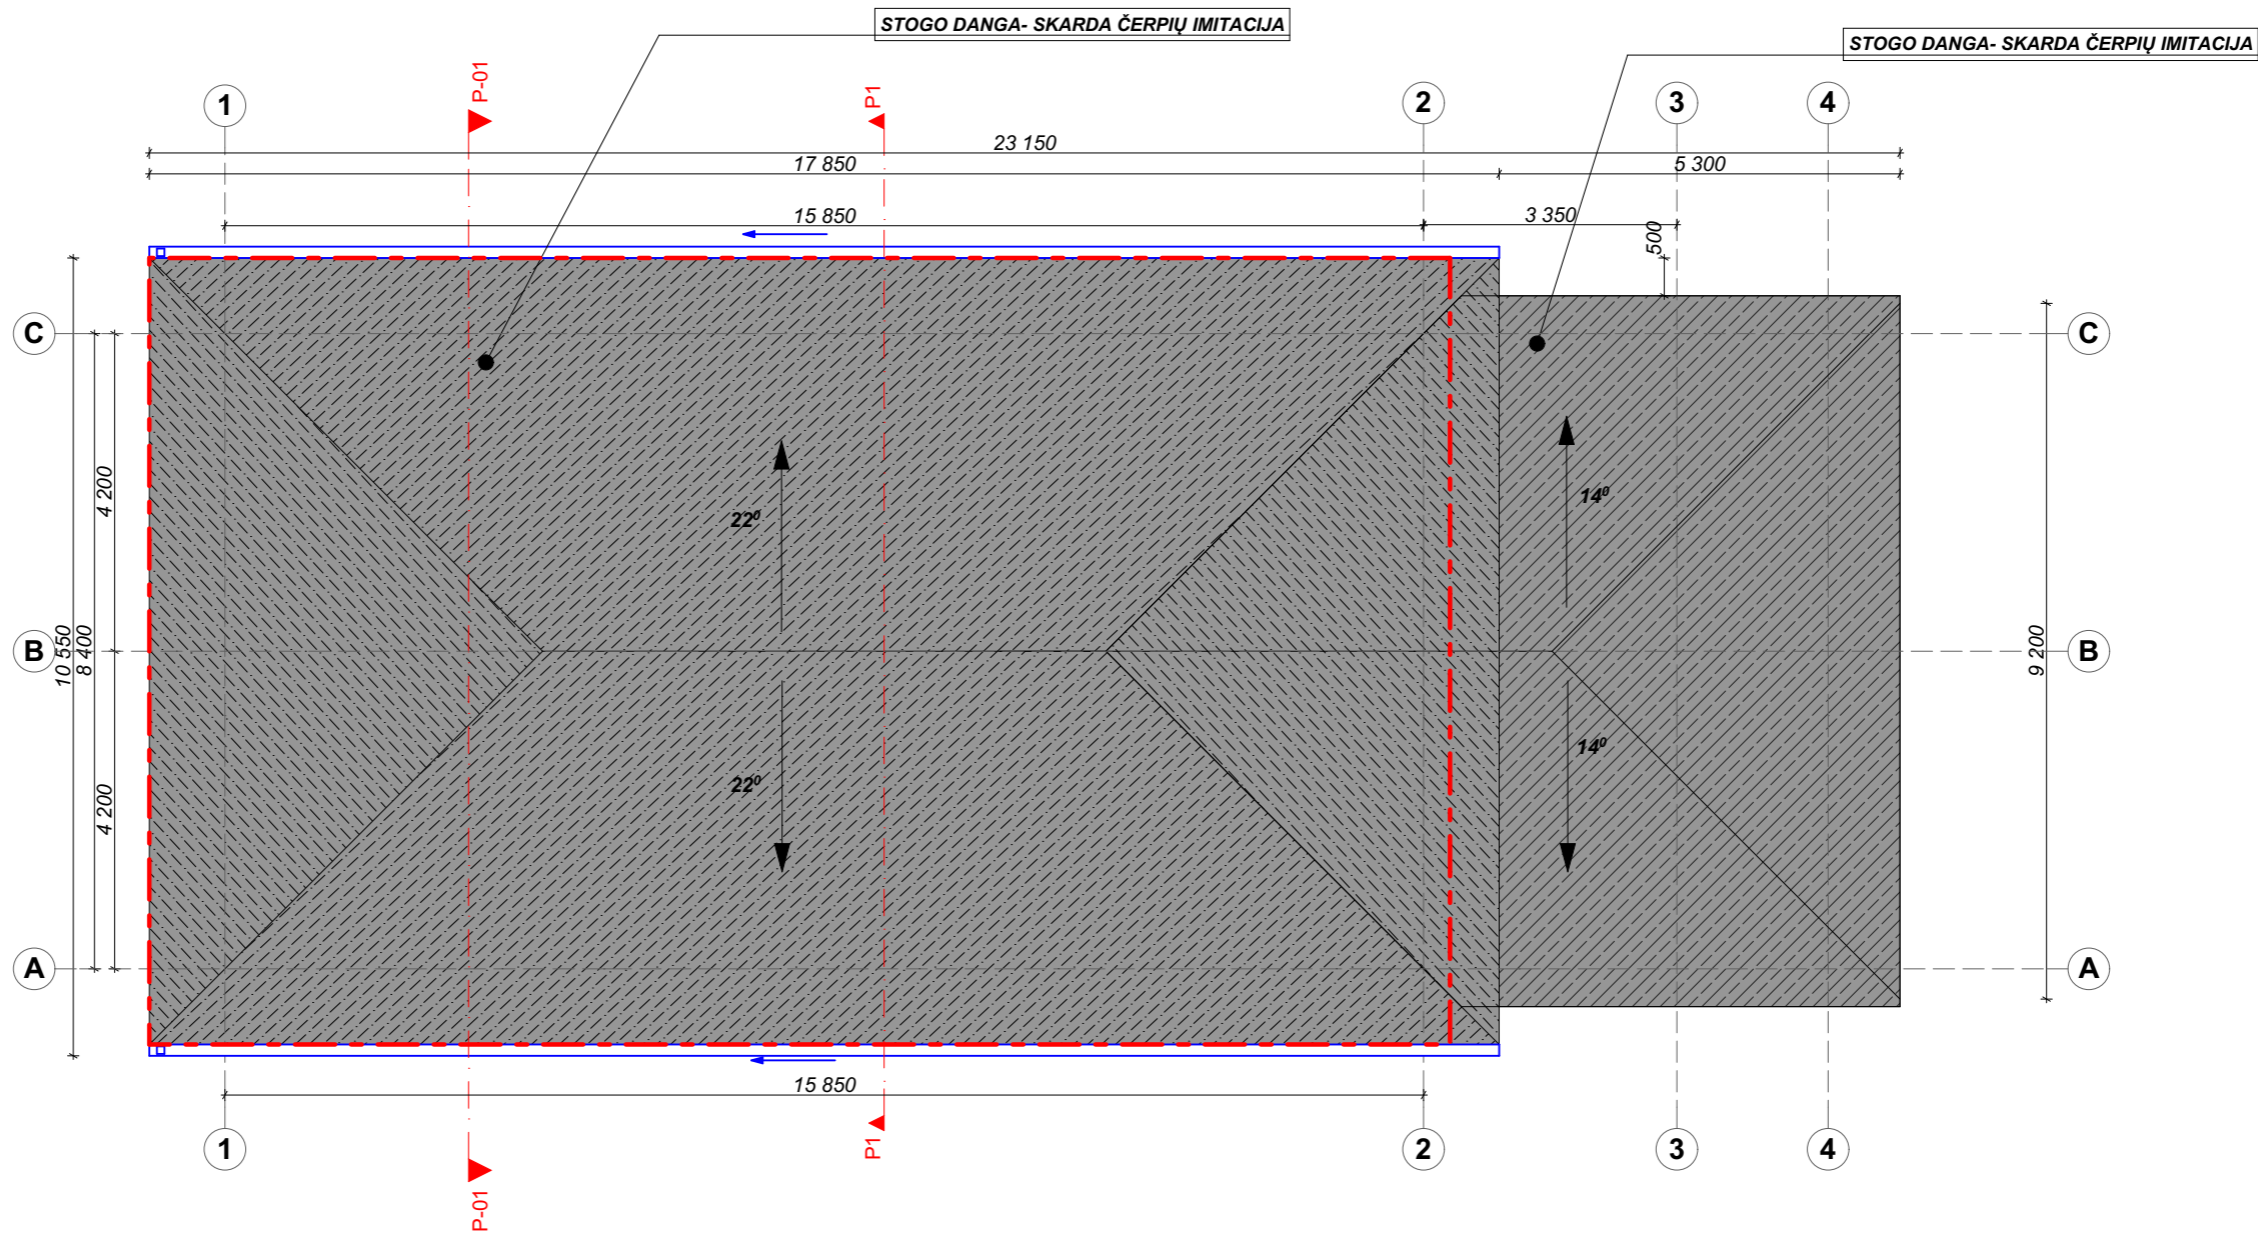
Kval. patv. dok. Nr.	UAB "Globalus projektavimas" Linkmenų g. 5, Vilnius Tel.: +370 671 95367 www.globalus.lt				Statinio pavadinimas: Vienbučio gyvenamojo namo Laimės g. 5A , Senojo Tarpupio k., Senujų Trakų sen., Trakų r.sav., statybos projektas	
A1213	PV	Joana Janulevičienė	2023		Brėžinio pavadinimas:	
MM 000693	Arch.	Jevgenija Dedok Gostik	2023		Pirmojo aukšto planas	
Kalba: LT	Statytojo (užsakovo) pavadinimas: L.M, V.M				Dokumento žymuo: GP23-909-PP-SA-BR-01	
					Lapas	Lapų
					1	1







PASTABOS:

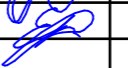

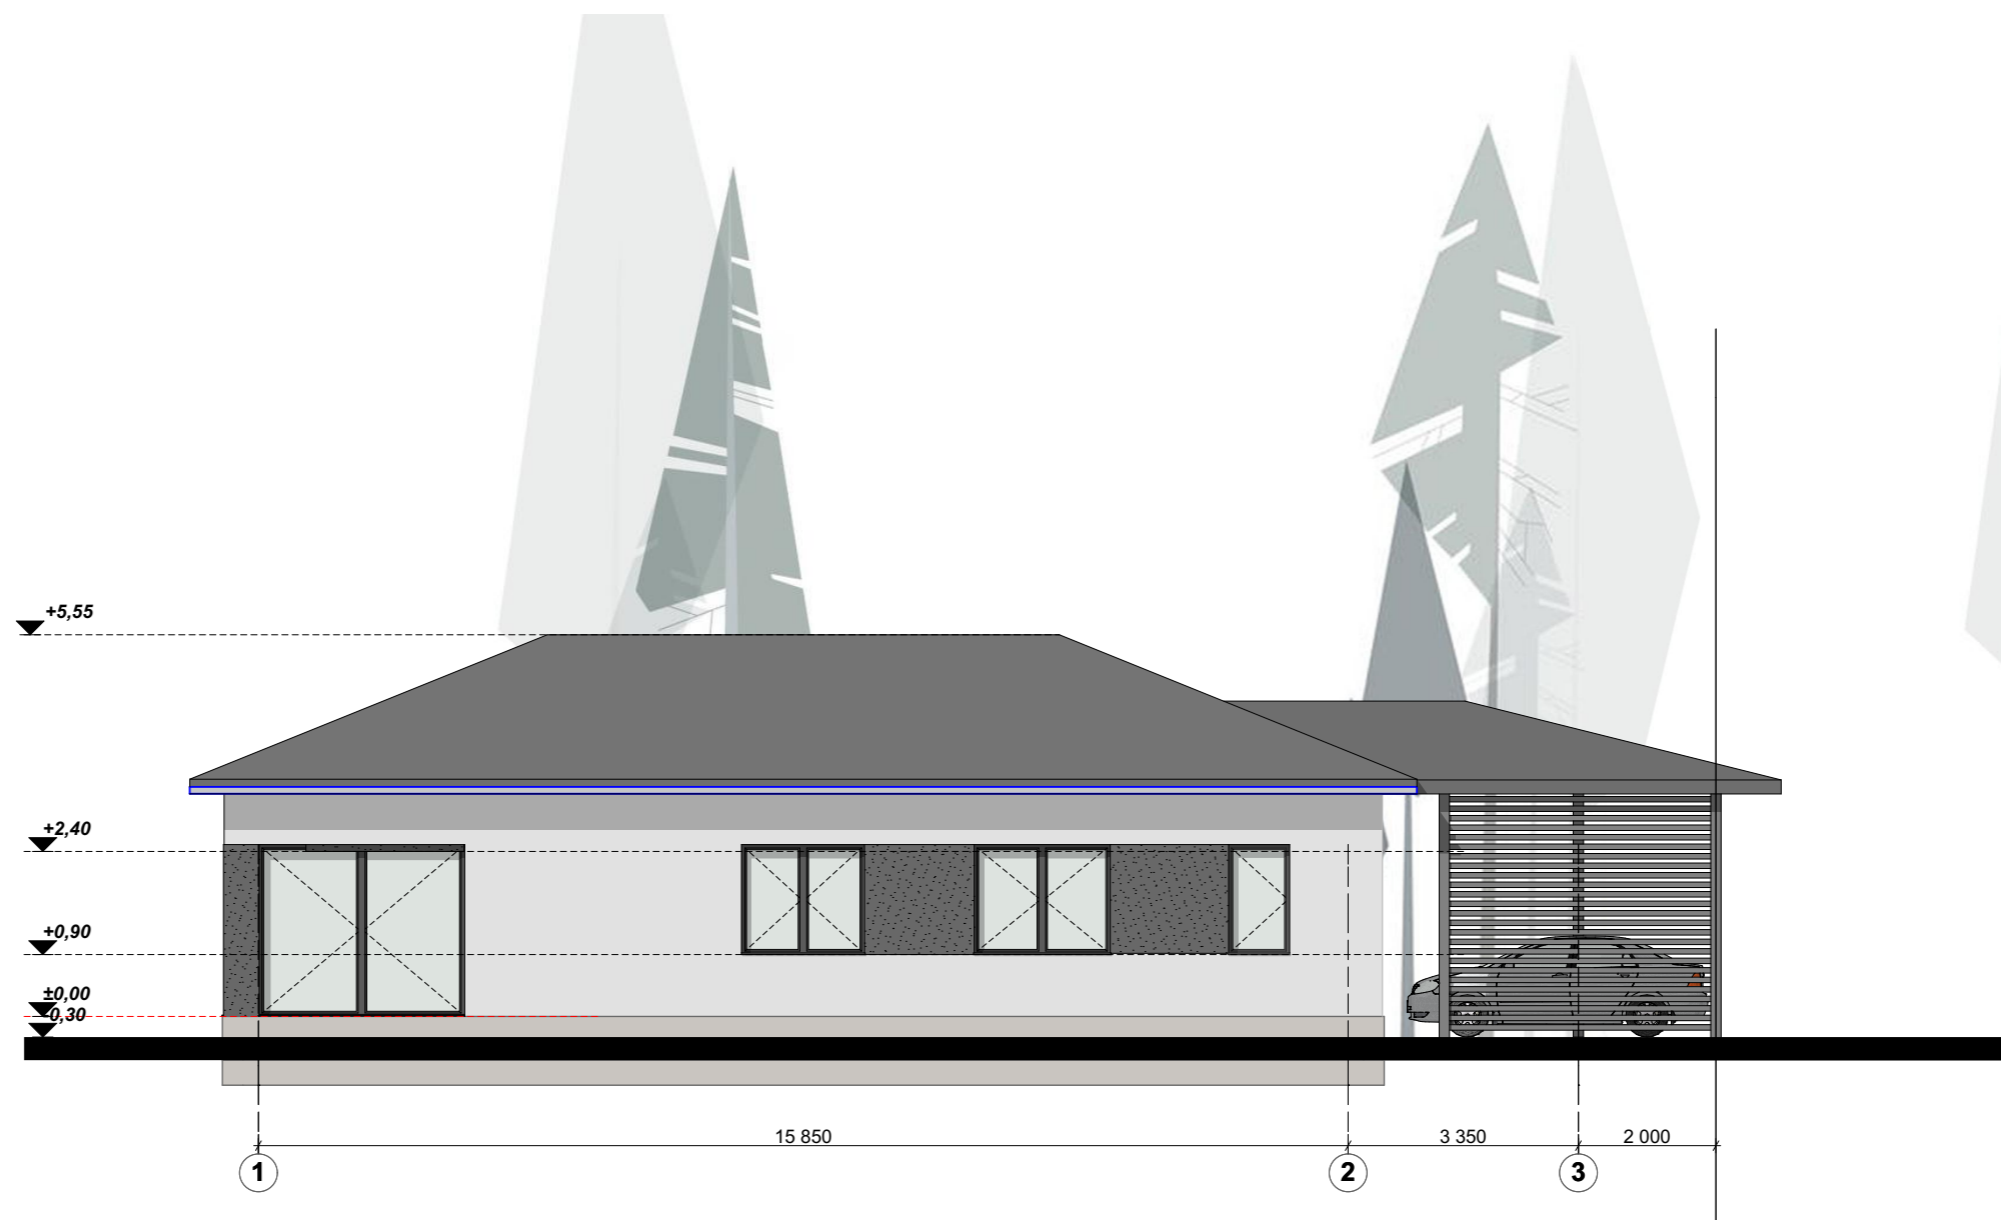
1. Matmenys pateikti mm.
2. Darbus atlikti prisilaikant gamintojų techninių reikalavimų ir projekto techninių specifikacijų.
3. Stogo danga- plieninės skardos lakštai.
5. Prieš užsakant gaminius, kiekius ir matmenis tikslinti darbo vietoje.


Kval. patv. dok. Nr.	 UAB "Globalus projektavimas" Linkmenų g. 5, Vilnius Tel.: +370 671 95367 www.globalus.lt				Statinio pavadinimas: Vienbučio gyvenamojo namo Laimės g. 5A , Senojo Tarpupio k., Senujų Trakų sen., Trakų r.sav., statybos projektas			
Atestato Nr.	Pareigos	Vardas, pavardė	Parašas	Data	Brėžinio pavadinimas:		Laida	
A1213	PV	Joana Janulevičienė		2023	Stogo planas		0	
MM 000693	Arch.	Jevgenija Dedok Gostik		2023				
Kalba: LT	Statytojo (užsakovo) pavadinimas: L.M, V.M				Dokumento žymuo: GP23-909-PP-SA-BR-03		Lapas 1	Lapų 1

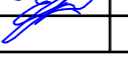

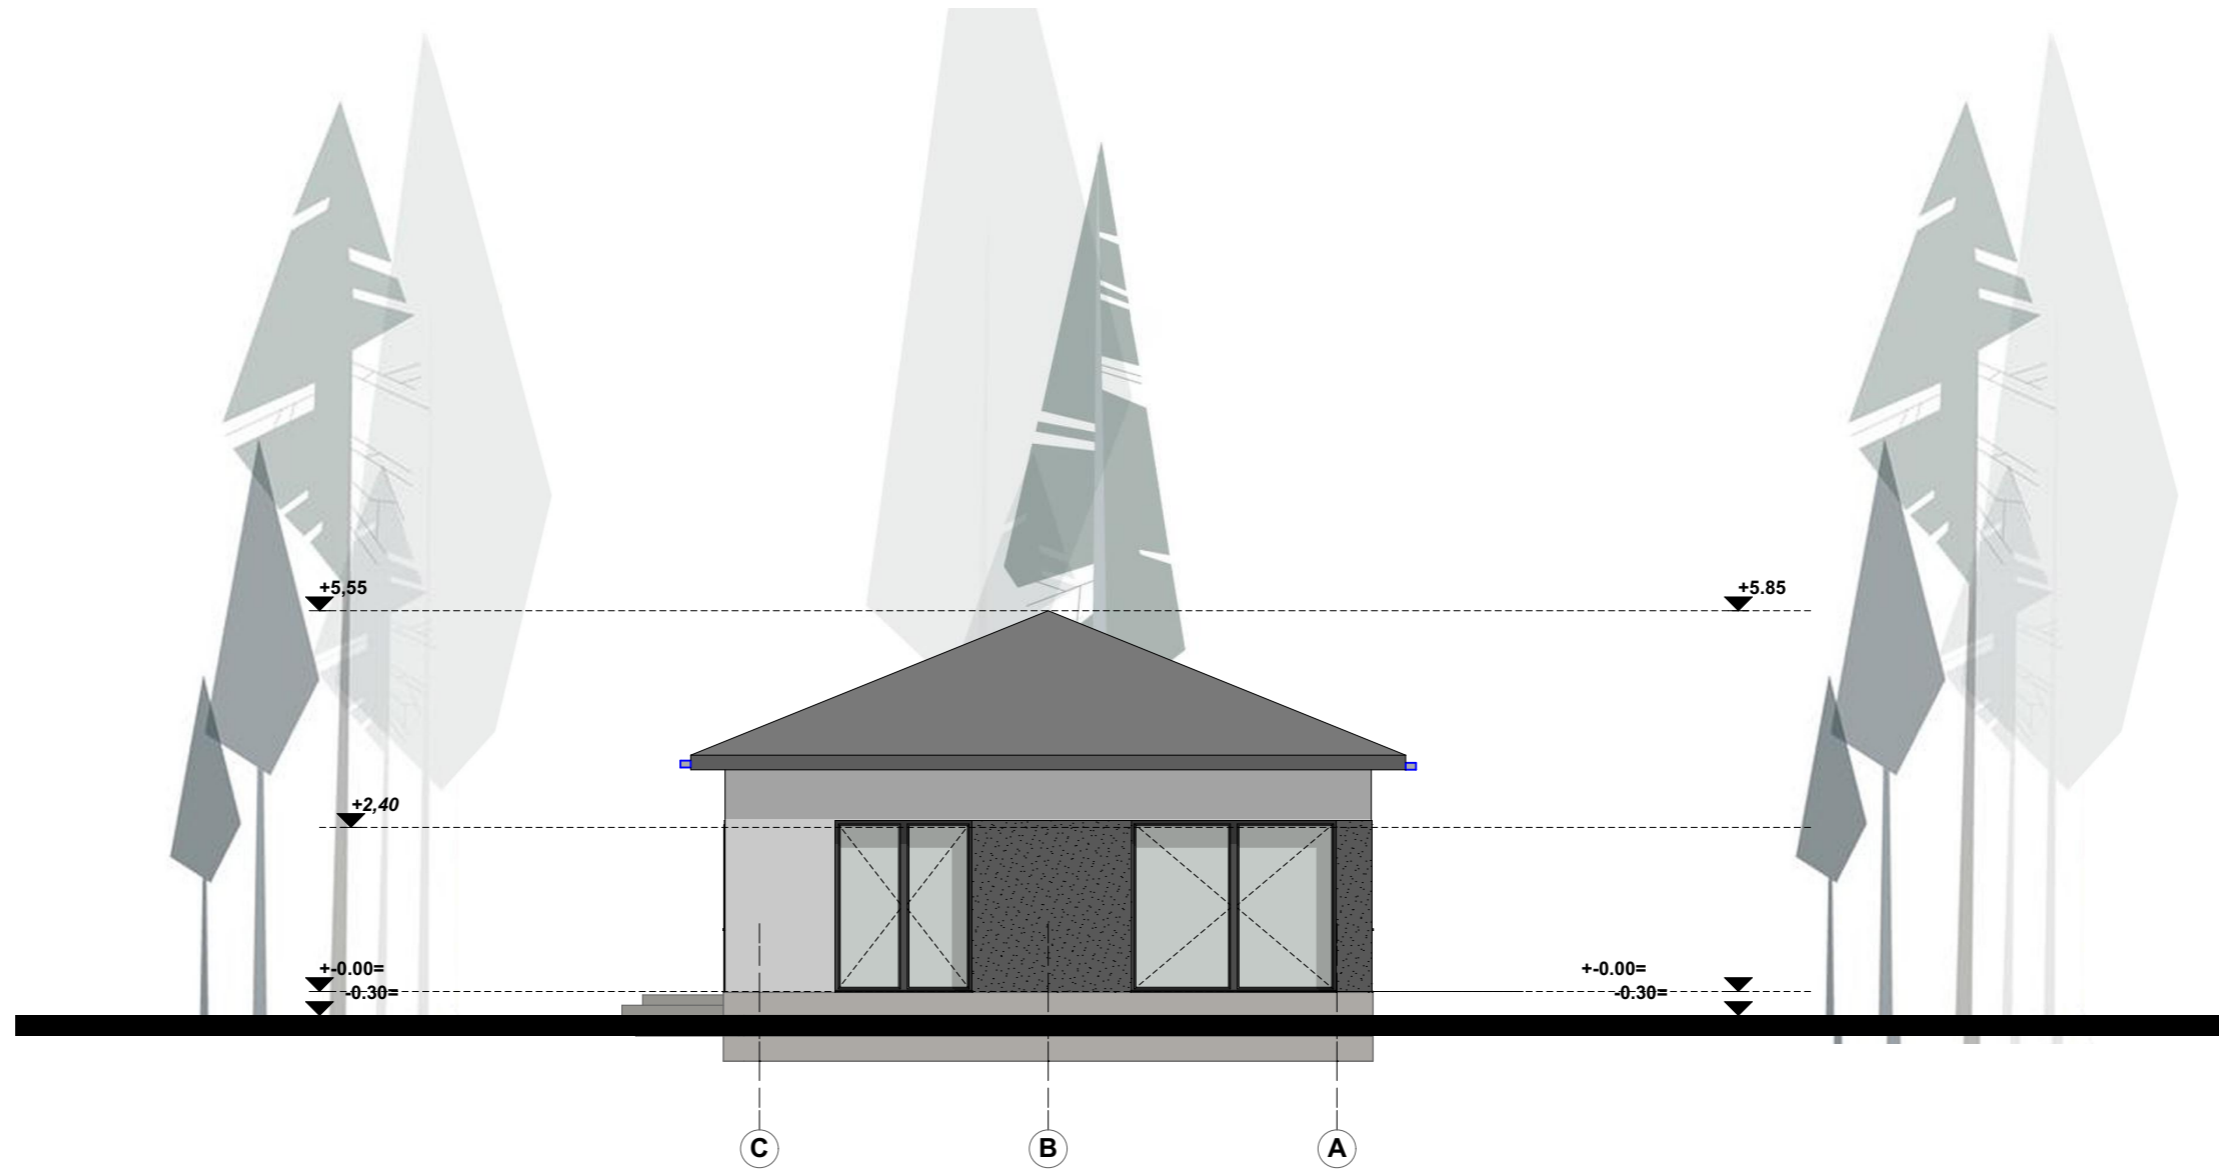



Kval. patv. dok. Nr.	 UAB "Globalus projektavimas" Linkmenų g. 5, Vilnius Tel.: +370 671 95367 www.globalus.lt				Statinio pavadinimas: Vienbučio gyvenamojo namo Laimės g. 5A , Senojo Tarpupio k., Senujų Trakų sen., Trakų r.sav., statybos projektas			
	Atestato Nr.	Pareigos	Vardas, pavardė	Parašas	Data	Brėžinio pavadinimas:	Laida	
A1213	PV	Joana Janulevičienė		2023	Fasadai	0		
MM 000693	Arch.	Jevgenija Dedok Gostik		2023				
Kalba: LT	Statytojo (užsakovo) pavadinimas: L.M, V.M				Dokumento žymuo: GP23-909-PP-SA-BR-04		Lapas 1	Lapų 1

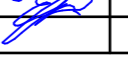

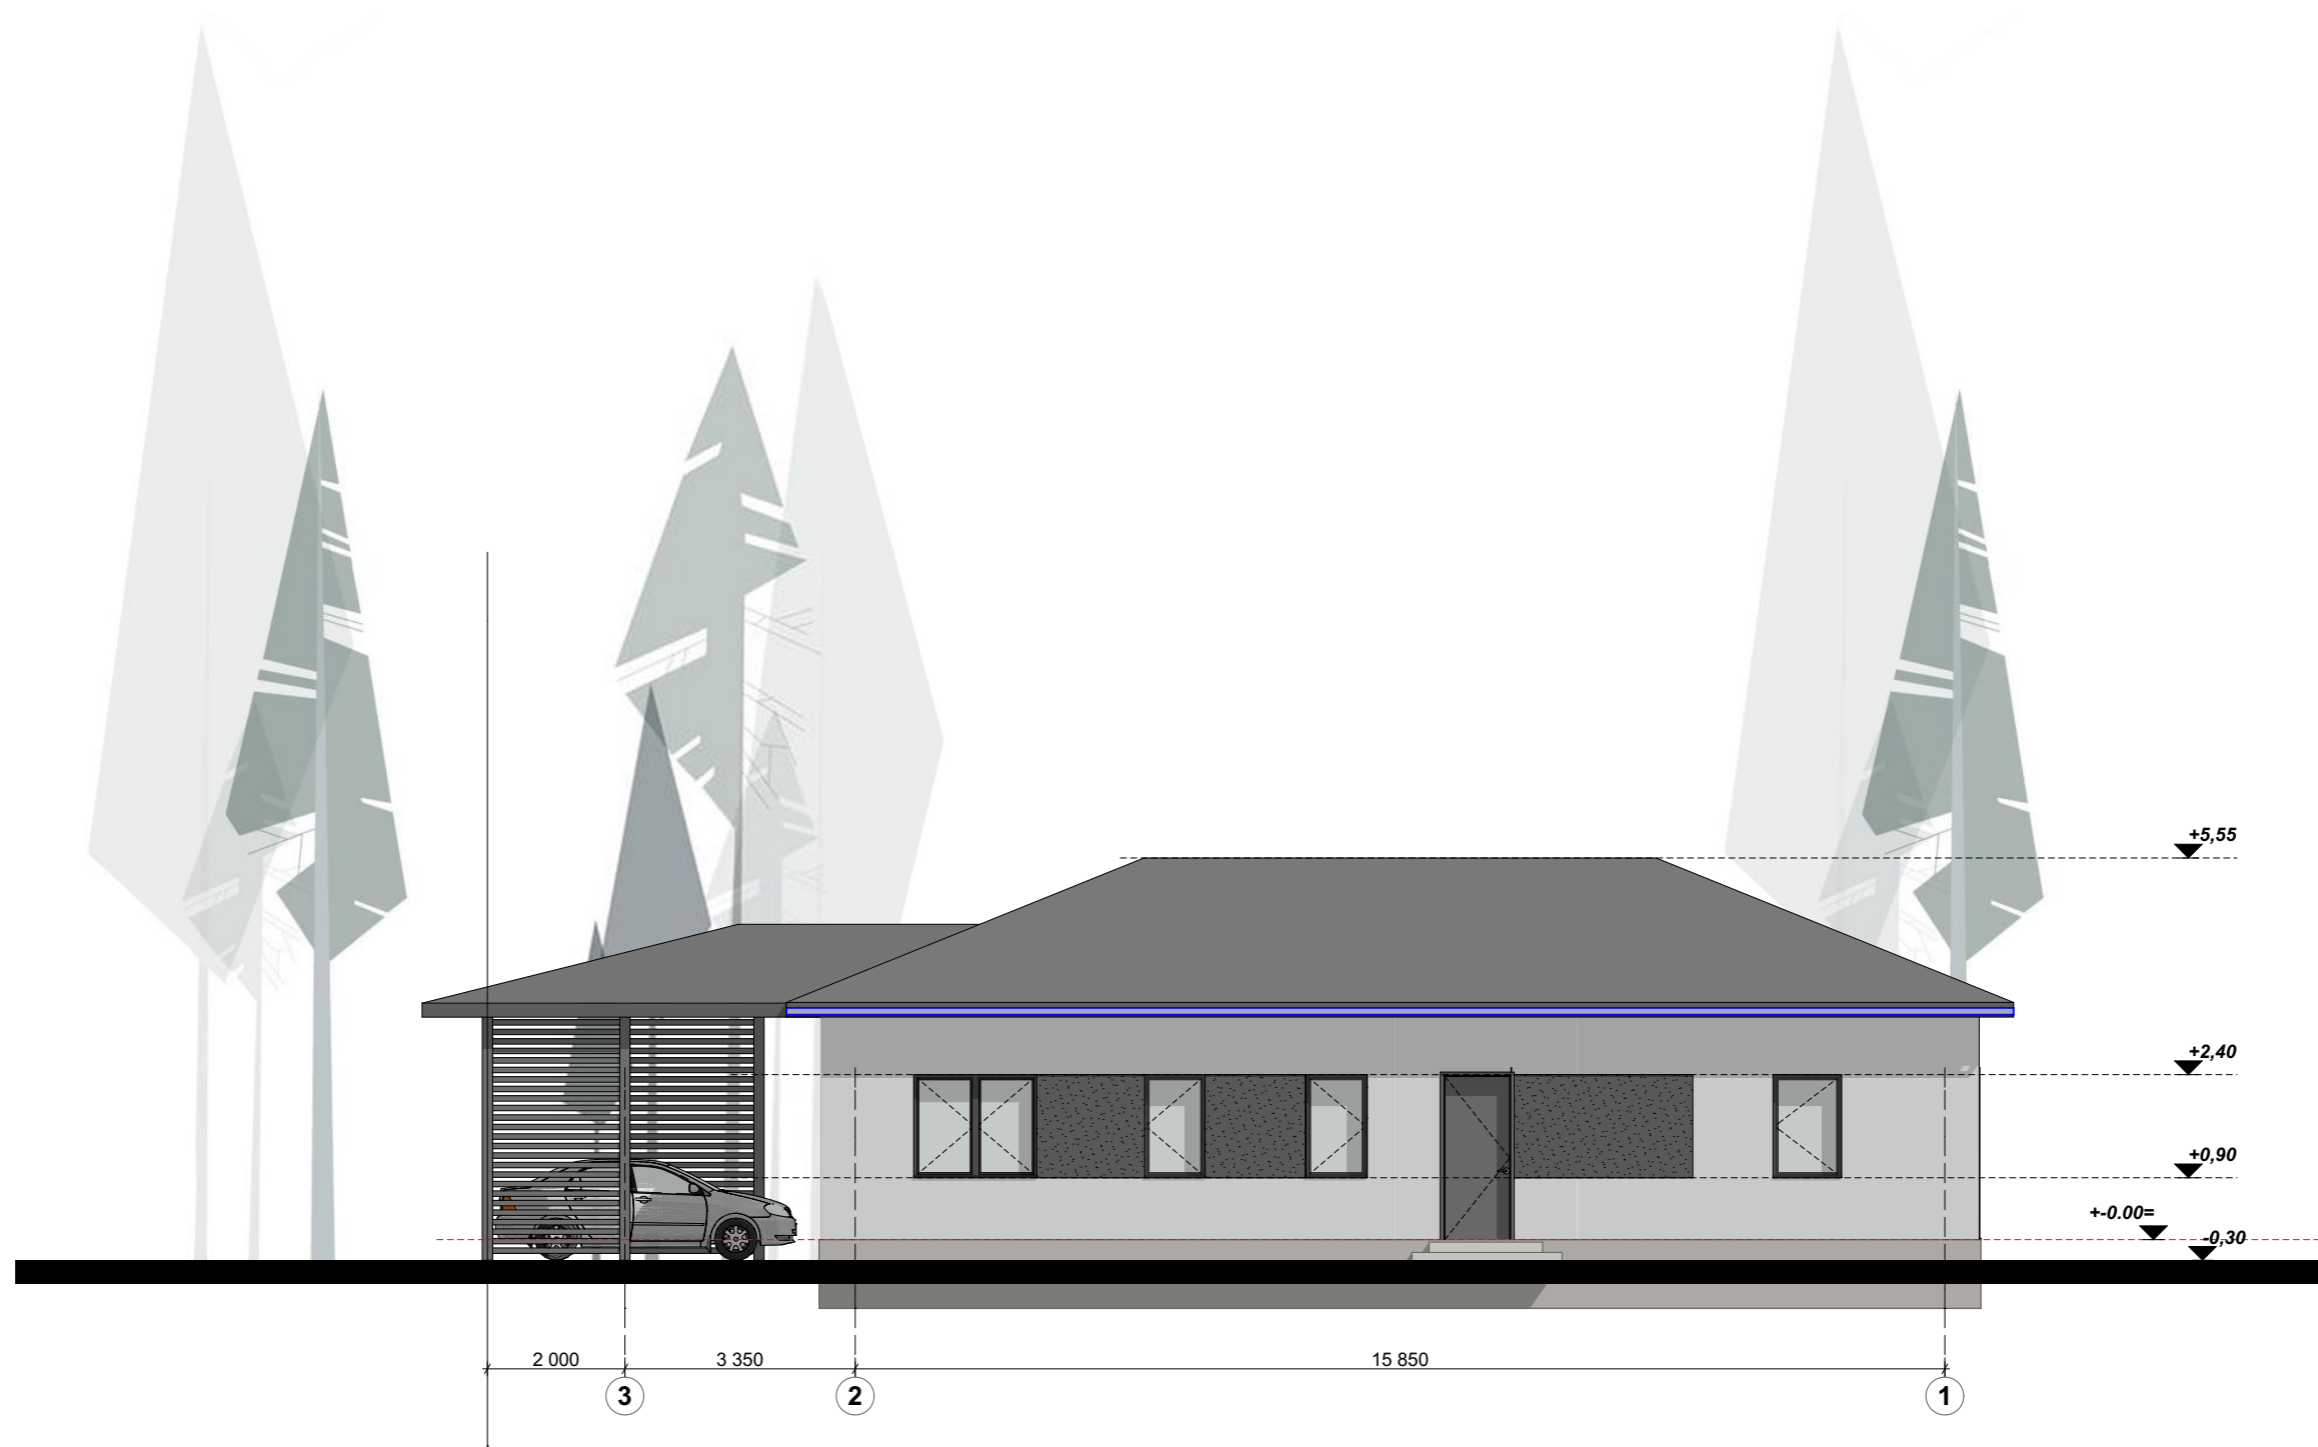



Kval. patv. dok. Nr.	 UAB "Globalus projektavimas" Linkmenų g. 5, Vilnius Tel.: +370 671 95367 www.globalus.lt			Statinio pavadinimas: Laimės g. 5A , Senojo Tarpupio k., Senųjų Trakų sen., Trakų r.sav., statybos projektas		
Atestato Nr.	Pareigos	Vardas, pavardė	Parašas	Data	Brėžinio pavadinimas:	Laida
A1213	PV	Joana Janulevičienė		2023	Fasadai	0
MM 000693	Arch.	Jevgenija Dedok Gostik		2023		
Kalba: LT	Statytojo (užsakovo) pavadinimas: L.M, V.M				Dokumento žymuo: GP23-909-PP-SA-BR-05	Lapas 1 Lapų 1

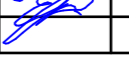

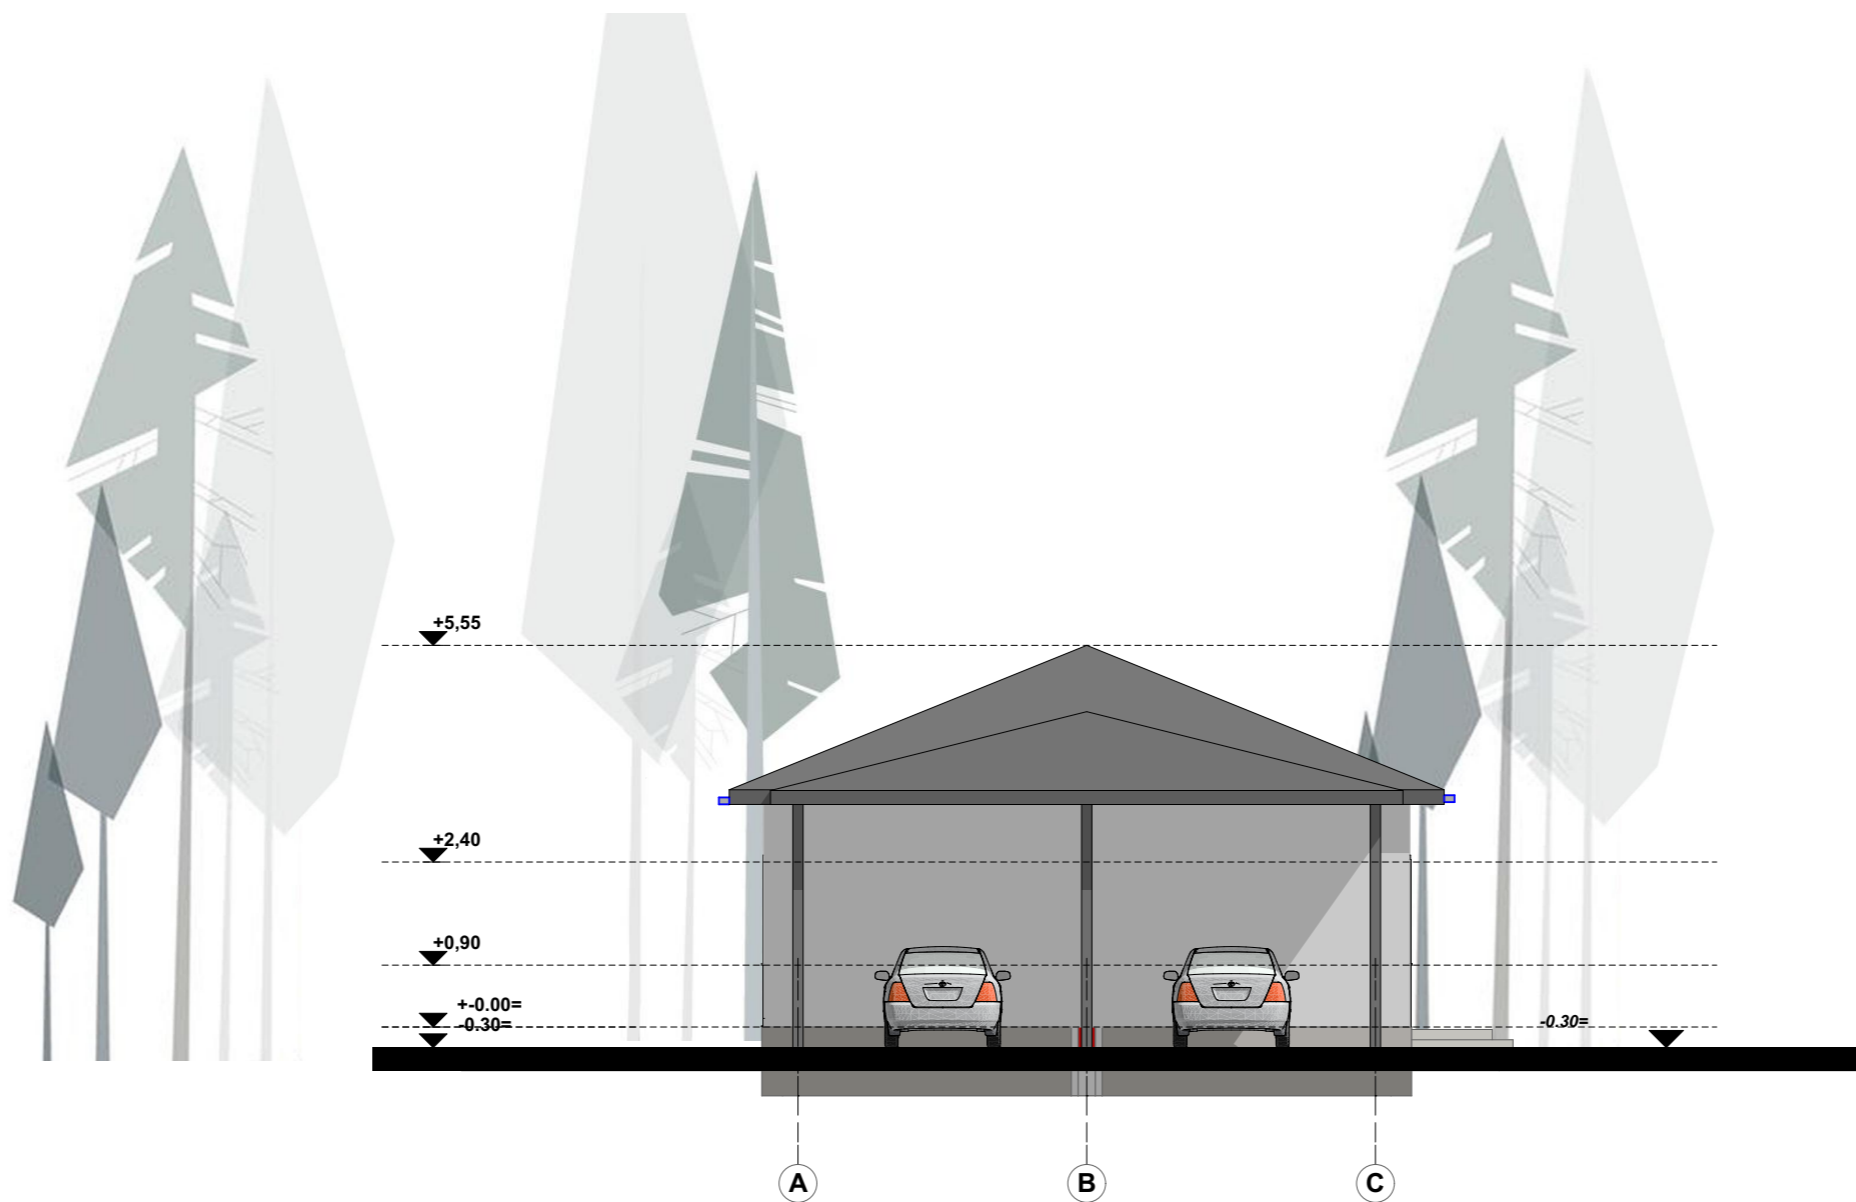


Kval. patv. dok. Nr.	 UAB "Globalus projektavimas" Linkmenų g. 5, Vilnius Tel.: +370 671 95367 www.globalus.lt				Statinio pavadinimas: Laimės g. 5A , Senojo Tarpupio k., Senųjų Trakų sen., Trakų r.sav., statybos projektas			
	Atestato Nr.	Pareigos	Vardas, pavardė	Parašas	Data	Brėžinio pavadinimas:	Laida	
A1213	PV	Joana Janulevičienė		2023	Fasadai	0		
MM 000693	Arch.	Jevgenija Dedok Gostik		2023				
Kalba: LT	Statytojo (užsakovo) pavadinimas: L.M, V.M				Dokumento žymuo: GP23-909-PP-SA-BR-06		Lapas 1	Lapų 1

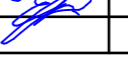

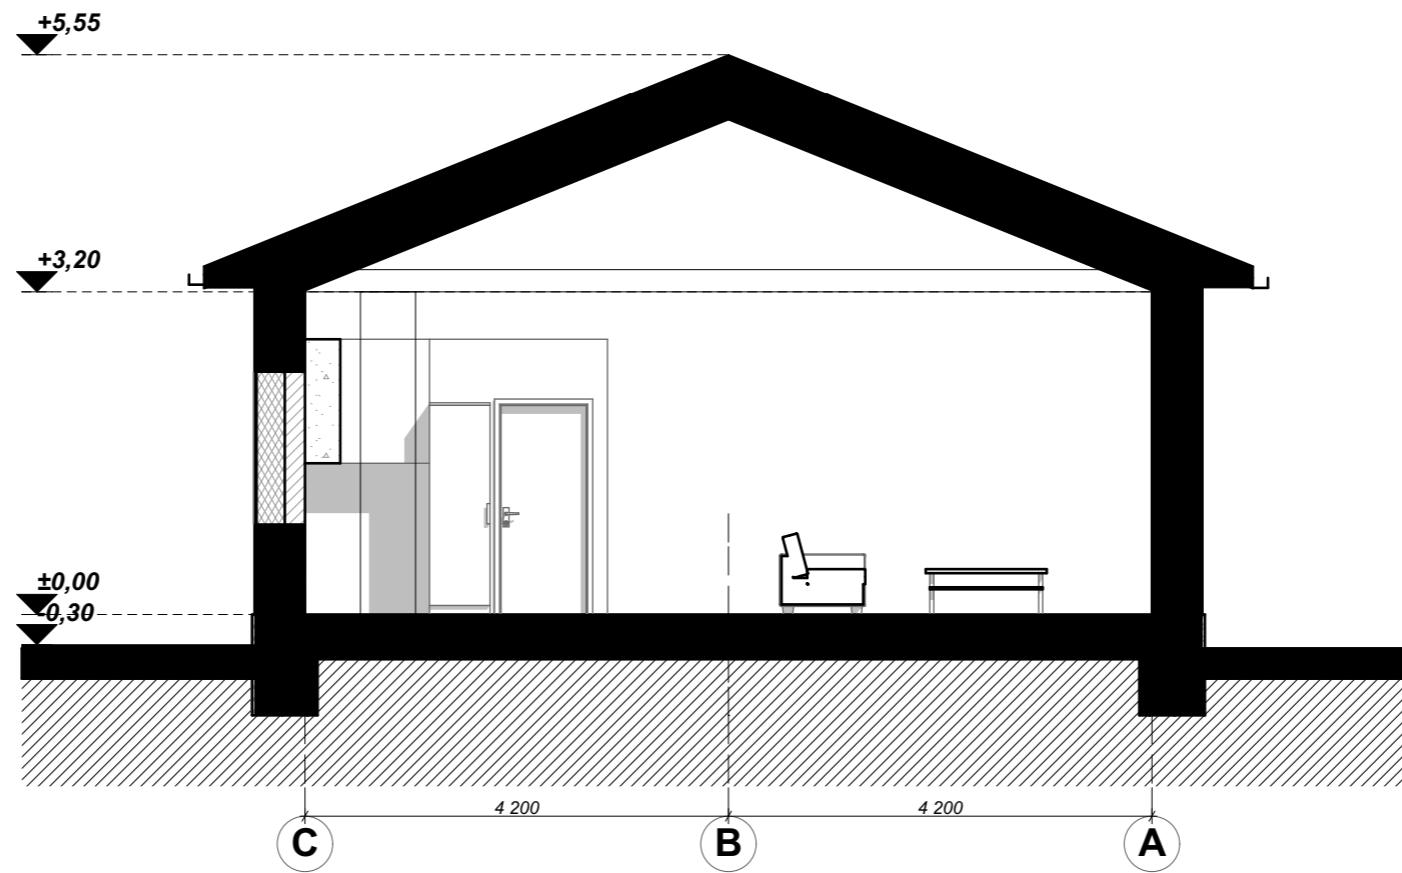


Kval. patv. dok. Nr.	 UAB "Globalus projektavimas" Linkmenų g. 5, Vilnius Tel.: +370 671 95367 www.globalus.lt				Statinio pavadinimas: Vienbučio gyvenamojo namo Laimės g. 5A , Senojo Tarpupio k., Senųjų Trakų sen., Trakų r.sav., statybos projektas			
	Atestato Nr.	Pareigos	Vardas, pavardė	Parašas	Data	Brėžinio pavadinimas:	Laida	
A1213	PV	Joana Janulevičienė		2023	Fasadai	0		
MM 000693	Arch.	Jevgenija Dedok Gostik		2023				
Kalba: LT	Statytojo (užsakovo) pavadinimas: L.M, V.M				Dokumento žymuo: GP23-909-PP-SA-BR-07		Lapas 1	Lapų 1

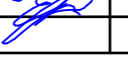

Kval. patv. dok. Nr.	 UAB "Globalus projektavimas" Linkmenų g. 5, Vilnius Tel.: +370 671 95367 www.globalus.lt				Statinio pavadinimas: Vienbučio gyvenamojo namo Laimės g. 5A , Senojo Tarpupio k., Senųjų Trakų sen., Trakų r.sav., statybos projektas			
	Atestato Nr.	Pareigos	Vardas, pavardė	Parašas	Data	Brėžinio pavadinimas:	Laida	
A1213	PV	Joana Janulevičienė		2023	Pjūviai	0		
MM 000693	Arch.	Jevgenija Dedok Gostik		2023				
Kalba: LT	Statytojo (užsakovo) pavadinimas: L.M, V.M				Dokumento žymuo: GP23-909-PP-SA-BR-08		Lapas 1	Lapų 1

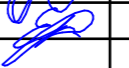

Kval. patv. dok. Nr.	 UAB "Globalus projektavimas" Linkmenų g. 5, Vilnius Tel.: +370 671 95367 www.globalus.lt			Statinio pavadinimas: Laimės g. 5A , Senojo Tarpupio k., Senujų Trakų sen., Trakų r.sav., statybos projektas		
Atestato Nr.	Pareigos	Vardas, pavardė	Parašas	Data	Brėžinio pavadinimas:	Laida
A1213	PV	Joana Janulevičienė		2023	Vizualizacijos	0
MM 000693	Arch.	Jevgenija Dedok Gostik		2023		
Kalba:	Statytojo (užsakovo) pavadinimas:				Dokumento žymuo:	
LT	L.M, V.M				GP23-909-PP-SA-BR-07	
					Lapas	Lapų
					1	1