




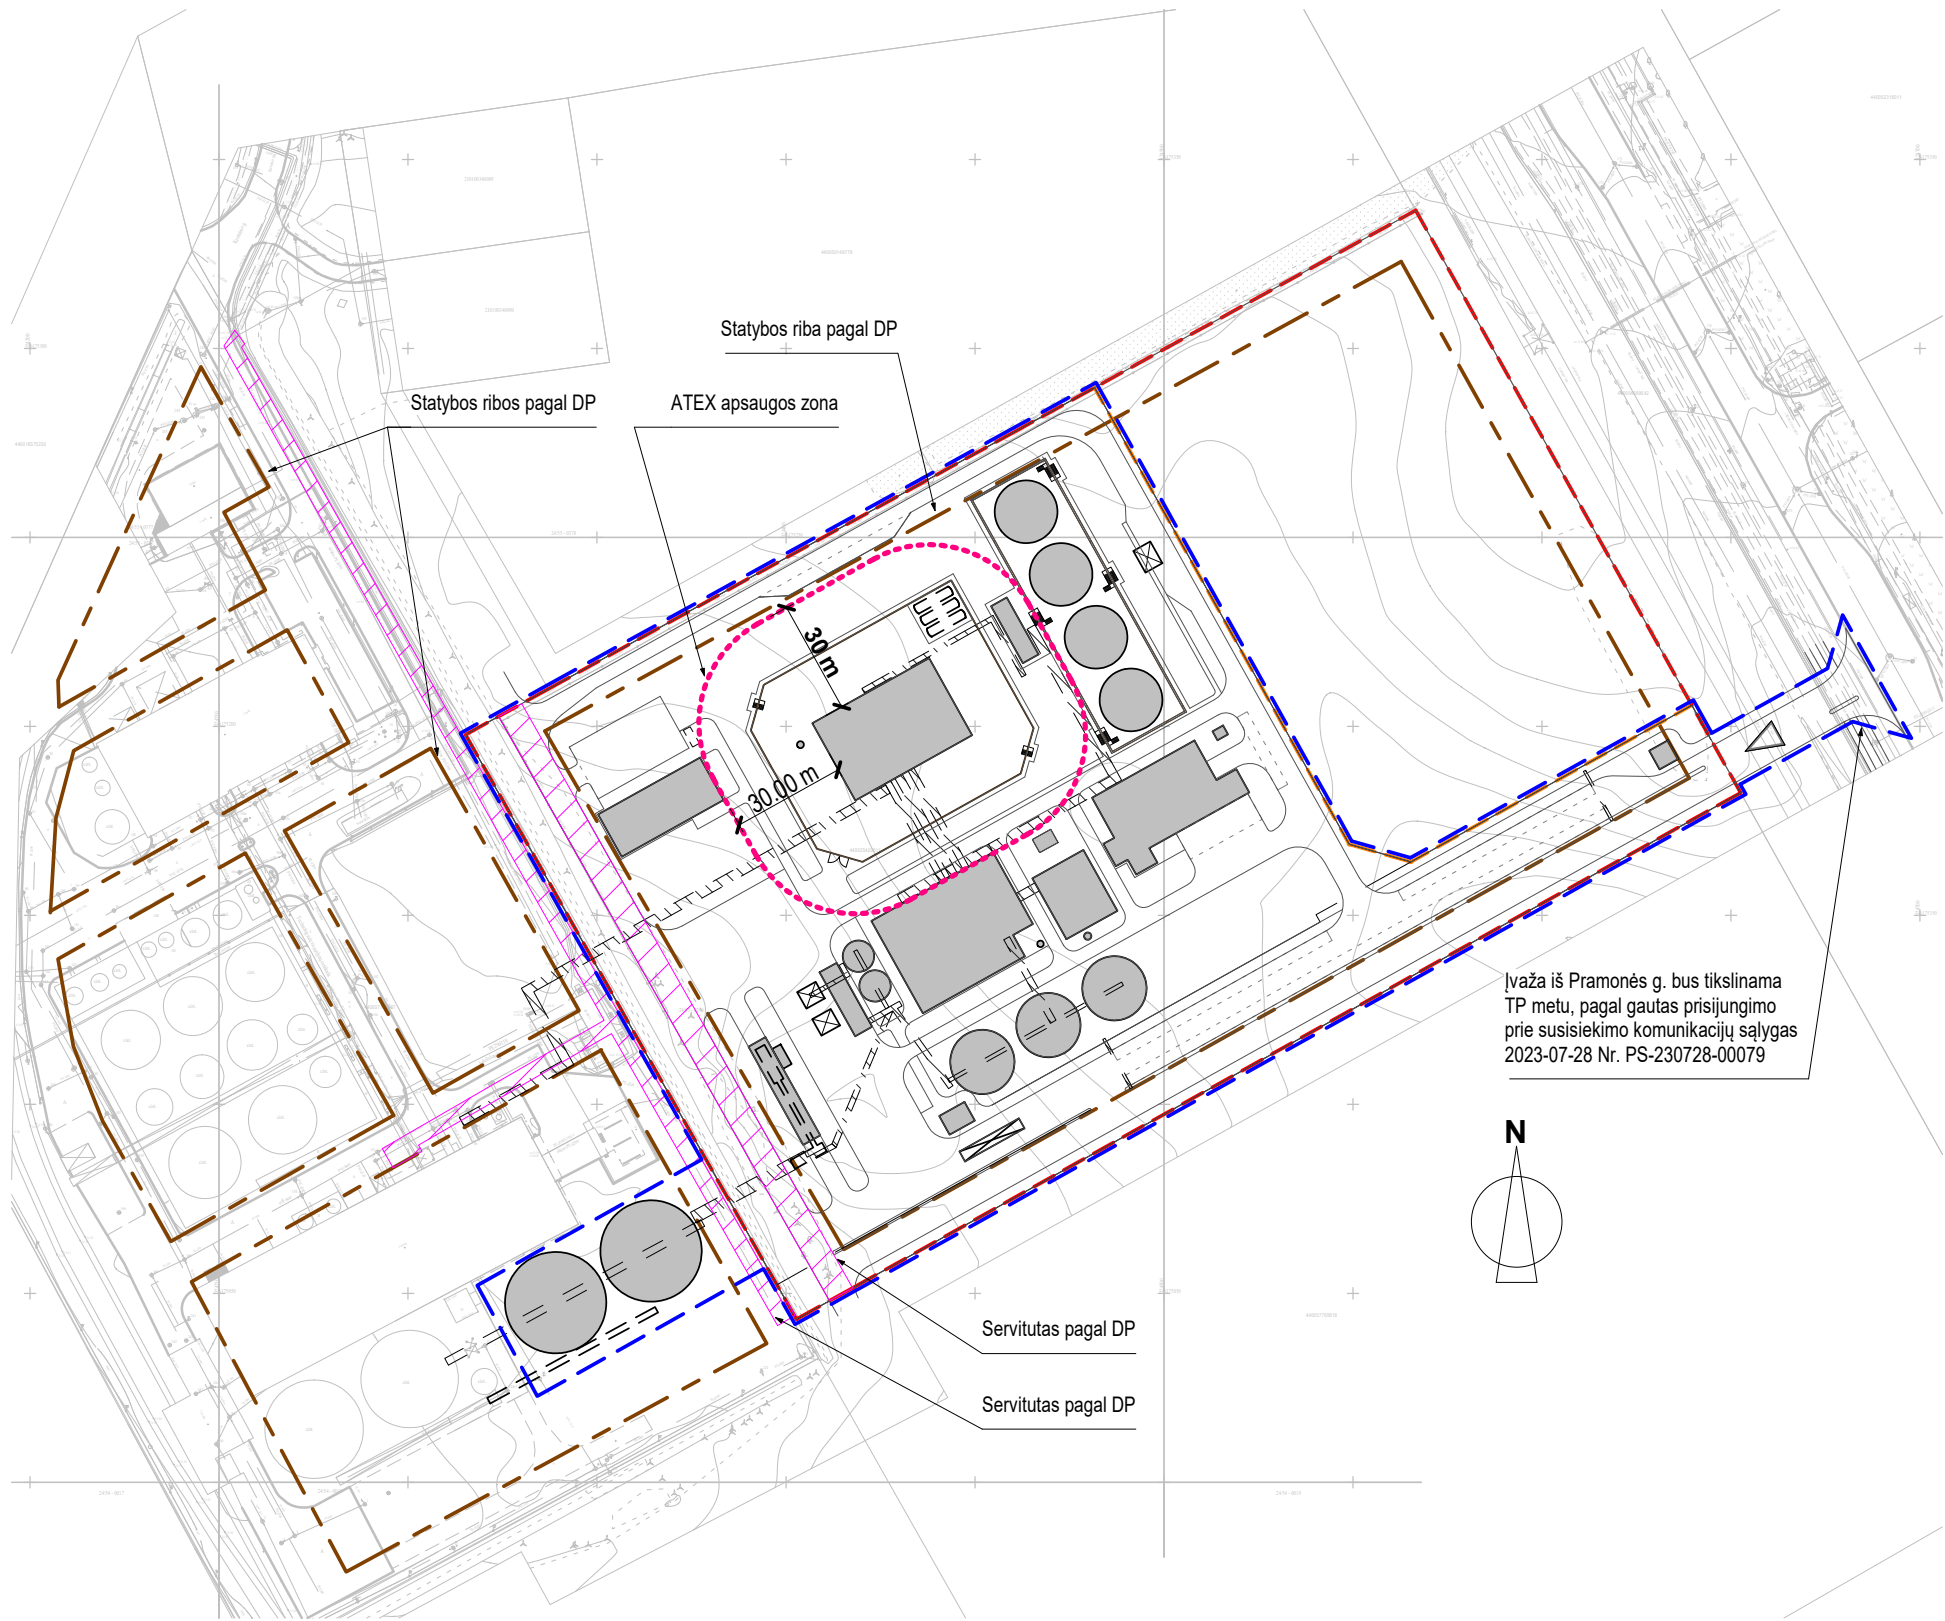

REGLAMENTŲ IR APSAUGOS ZONŲ SCHEMA
1 : 2000

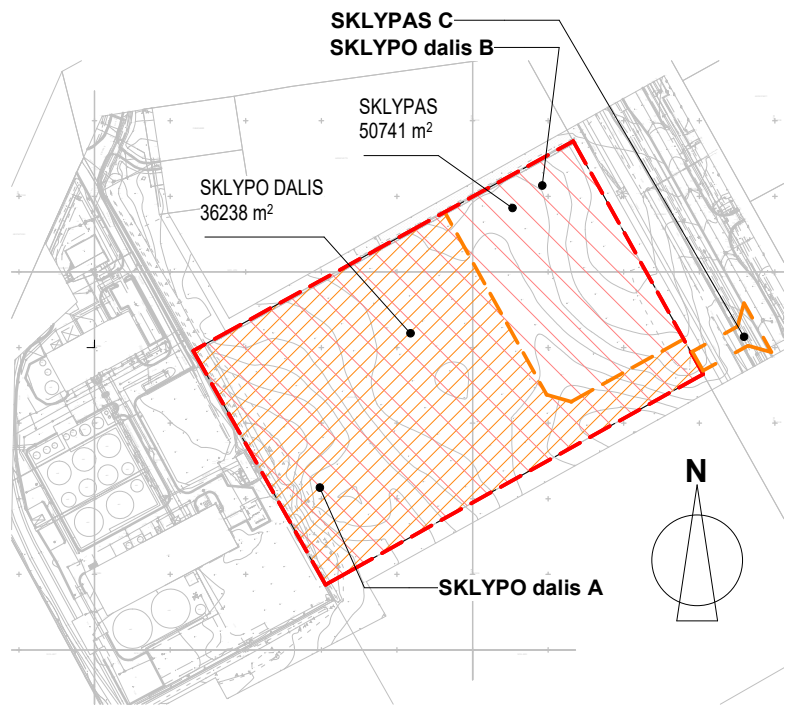


SKLYPO DALIŲ SCHEMA
1 : 5000

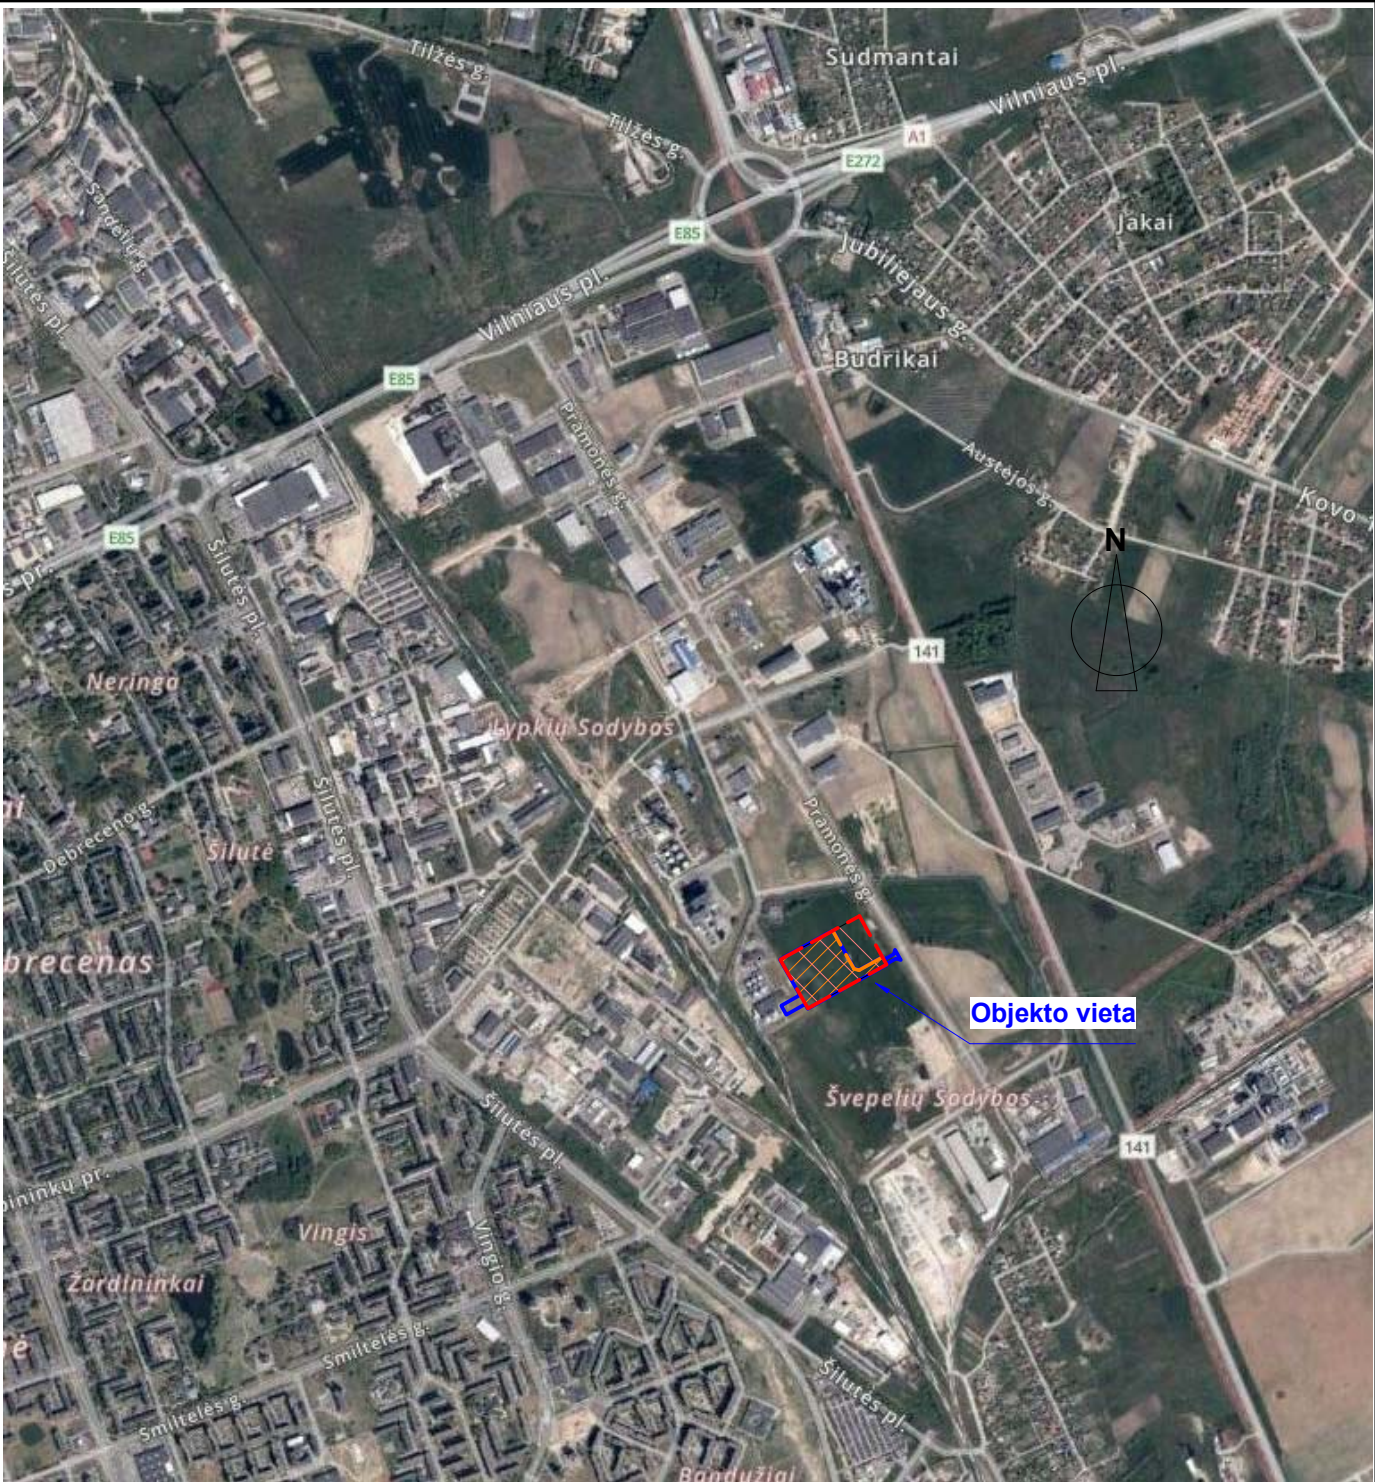

SITUACIJOS SCHEMA
1 : 24000

SUTARTINIS ŽYMĖJIMAS	
	SKLYPO RIBA
	SKLYPO DALIES RIBA
	PROJEKTO DARBŲ RIBA
	SERVITUTAI
	STATYBOS RIBA (pagal DP)
	PATEKIMAI Į SKLYPĄ
	PROJ. STATINIAI


0	2023.07	-			
LAIDA	DATA	LAIDOS STATUSAS, KEITIMŲ PRIEŽASTIS (JEI TAIKOMA)			
Kval. patv. dok. Nr.	Projektuotojas:		Projekto pavadinimas:		
	SWECO UAB „Sweco Lietuva“		GAMYBOS PASKIRTIES PASTATŲ IR KITOS PASKIRTIES INŽINERINIŲ STATINIŲ, PRAMONĖS G. 28, KLAIPĖDOJE, KITOS PASKIRTIES INŽINERINIŲ STATINIŲ KREITAINIO G. 5, KLAIPĖDOJE STATYBOS PROJEKTAS		
35355	SPV	Arūnas Vilkenis			
	SPV pad.	Mindaugas Jončas			
	Projekto dalies rengėjas:		Statinio pavadinimas:		
	METRO FORMA MB "Metro forma" Goštauto g. 8-240, LT-01108, Vilnius tel.: +370 643 62 601, el. p.: mm@metroforma.lt; www.metroforma.lt		00 - SKLYPO PLANAS		
A1931	SPDV	Mindaugas Martinkus			
A1796	Arch.	Povilas Mureika			
			Dokumento pavadinimas:		
			SITUACIJOS SCHEMA. REGLAMENTŲ IR APSAUGOS ZONŲ SCHEMA.		
LT	Statytojas:		DOKUMENTO ŽYMUO		
	"MESTILLA", UAB		23009-00-PP-SP.B-01		
			LAIDA	LAPAS	LAPŲ
			0	1	1

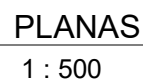


0	2023.07	-				
LAIDA	DATA		LAIDOS STATUSAS, KEITIMŲ PRIEŽASTIS (JEI TAKOMA)			
Kval. patv. dok. Nr.	Projektavimas:		Projekto pavadinimas: GAMYBOS PASKIRTIES PASTATŲ IR KITOS PASKIRTIES ĮDŲNERINIŲ STATINIŲ, PRAMONĖS G. 28, KLAIPĖDOJE IR KITOS PASKIRTIES ĮDŲNERINIŲ STATINIŲ KRETAINIO G. 5, KLAIPĖDOJE STATYBOS PROJEKTAS			
	35355	SPV	Arūnas Vilkenis			
		SPV pad.	Mindaugas Jončas			
	Projekto dalies rengėjas:		Statinio pavadinimas: 00 - SKLYPO PLANAS			
		MB "Metro forma" Gostautų g. 8-261, LT-01108, Vilnius tel. +370 643 62 601, el. p. rnm@metroforma.lt, www.metroforma.lt				
A1931	SPDV	Mindaugas Martinkus		Dokumentu pavadinimas:		
A1796	Arch.	Povilas Mureika		SKLYPO PLANAS, STATINIŲ NUŽYMĖJIMAS.		
LT	Statytojas:		DOKUMENTO ŽYMŲO			
	"MESTILLA", UAB		23009-00-PP-SP-B-02			
				0	1	



0	2023.07	-								
LAIDA	DATA	LAIDOS STATUSAS, KEITIMŲ PRIEŽASTIS (JEI TAIKOMA)								
Kval. patv. dok. Nr.	Projektuotojas:				SWECO UAB „Sweco Lietuva“			Projekto pavadinimas: GAMYBOS PASKIRTIES PASTATŲ IR KITOS PASKIRTIES INŽINERINIŲ STATINIŲ, PRAMONĖS G. 28, KLAIPĖDOJE, KITOS PASKIRTIES INŽINERINIŲ STATINIŲ KRETAINIO G. 5, KLAIPĖDOJE STATYBOS PROJEKTAS		
	35355	SPV	Arūnas Vilkenis							
	SPV pad.	Mindaugas Jončas								
	Projekto dalies rengėjas:				METRO FORMA MB "Metro forma" Goštauto g. 8-240, LT-01108, Vilnius tel.: +370 643 62 601, el. p.: mm@metroforma.lt; www.metroforma.lt			Statinio pavadinimas: 00 - SKLYPO PLANAS		
A1931	SPDV	Mindaugas Martinkus								
A1796	Arch.	Povilas Mureika			Dokumento pavadinimas: TRIMATIS VAIZDAS SU APLINKA.					
LT	Statytojas:				DOKUMENTO ŽYMUO 23009-00-PP-SP.B-11			LAIDA	LAPAS	LAPŲ
	"MESTILLA", UAB							0	1	1

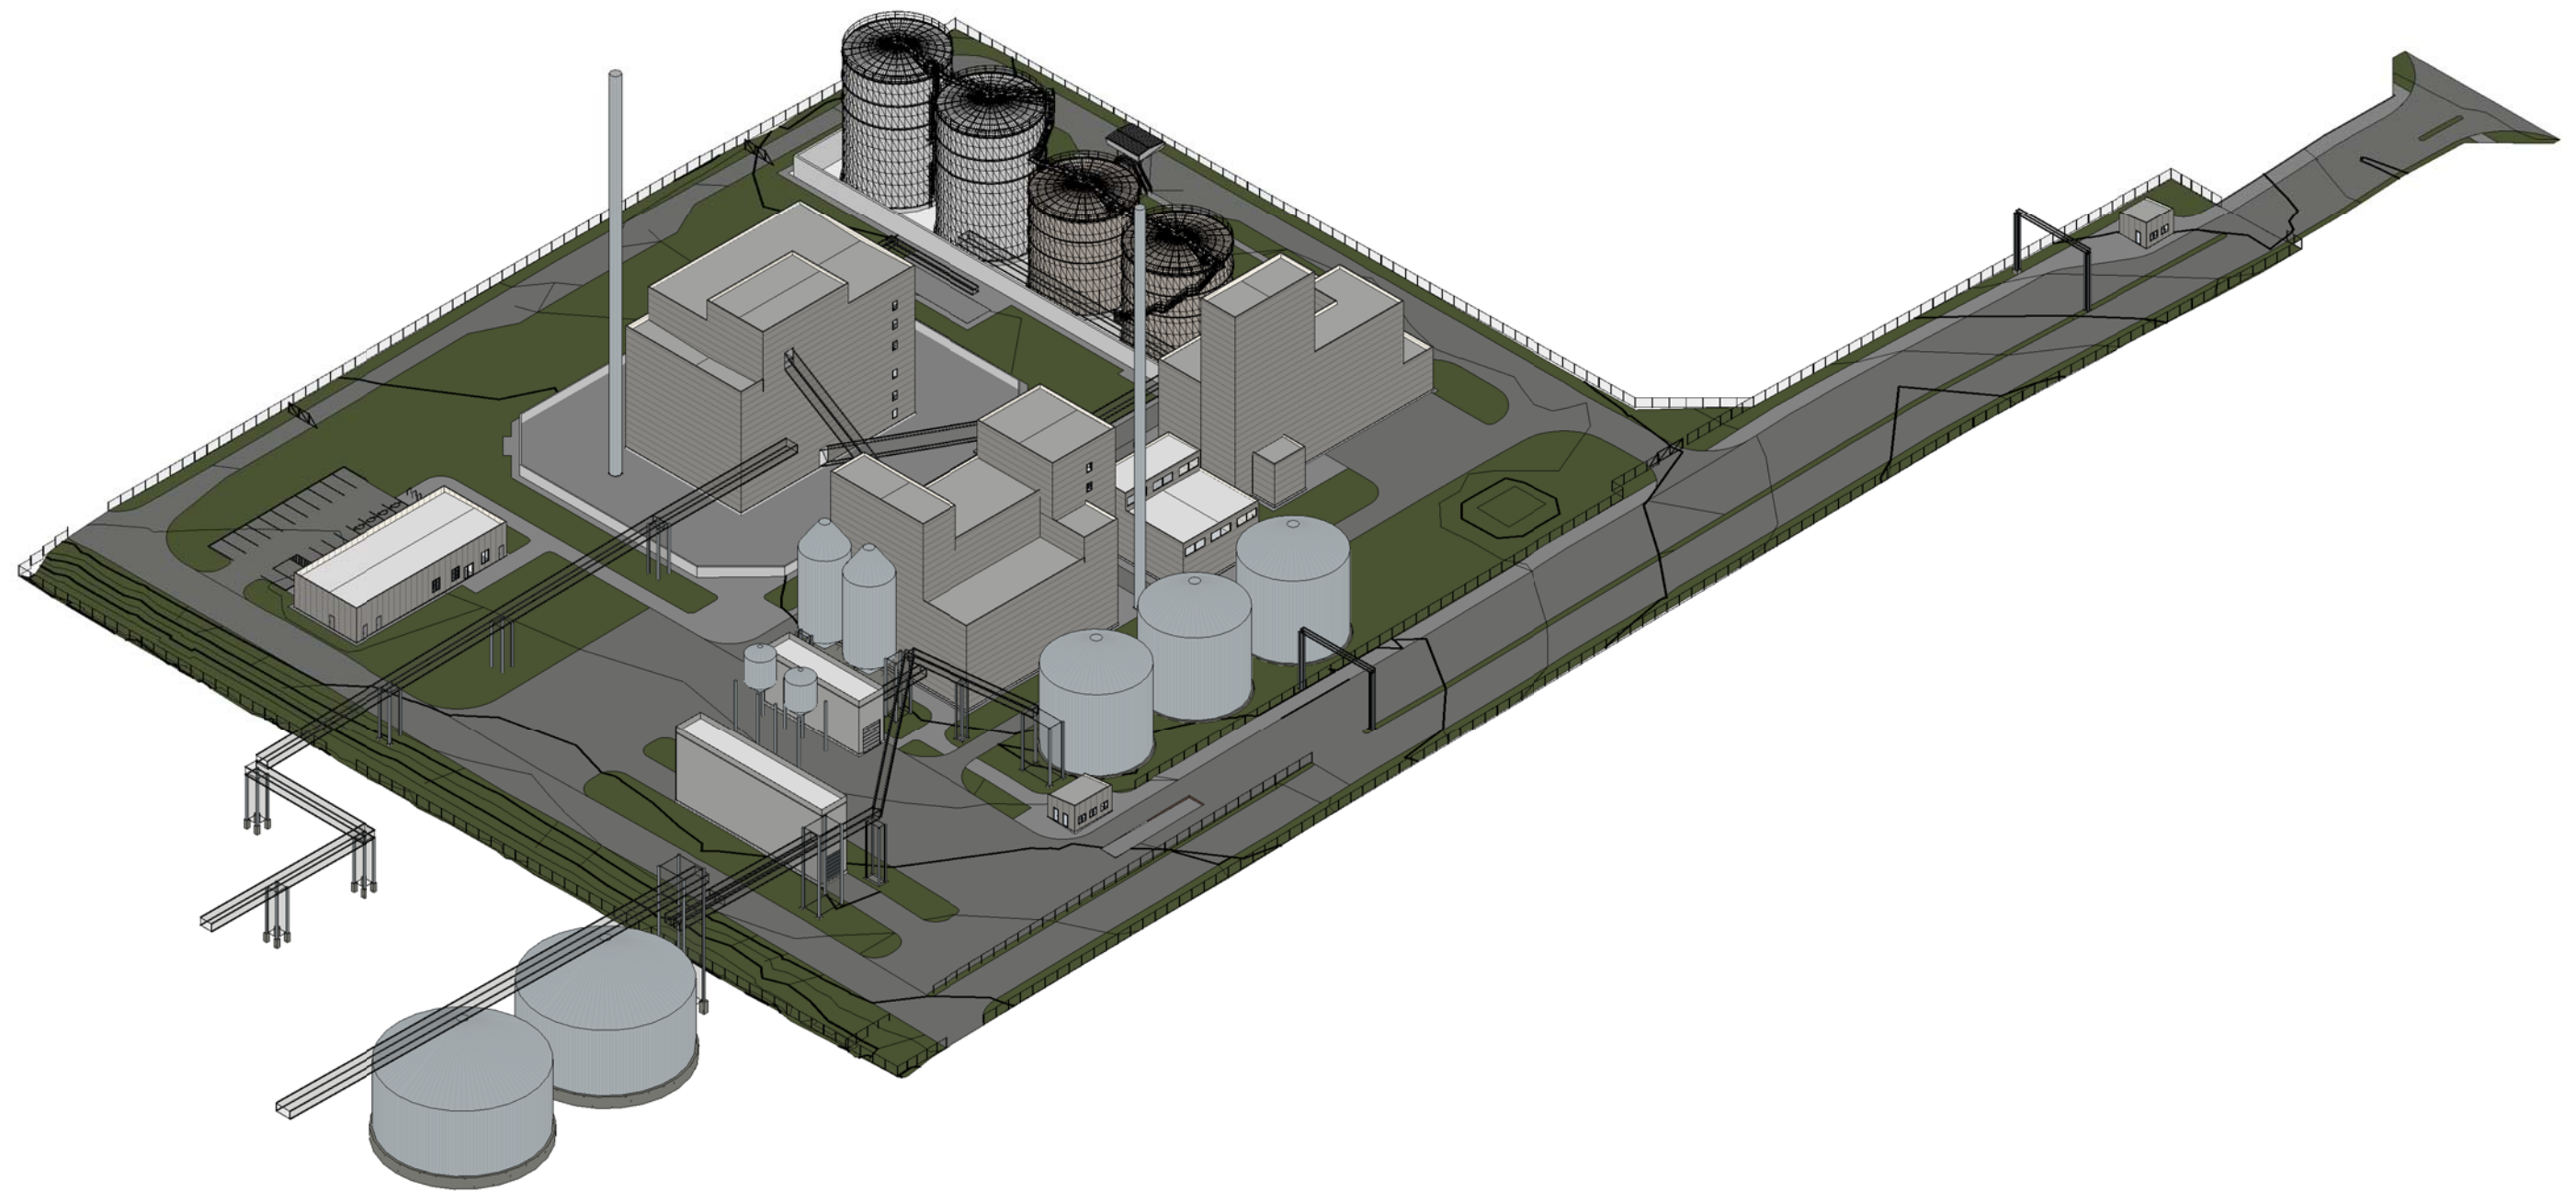

0	2023.07	-						
LAIDA	DATA	LAIDOS STATUSAS, KEITIMŲ PRIEŽASTIS (JEI TAIKOMA)						
Kval. patv. dok. Nr.	Projektuotojas:				Projekto pavadinimas: GAMYBOS PASKIRTIES PASTATŲ IR KITOS PASKIRTIES INŽINERINIŲ STATINIŲ, PRAMONĖS G. 28, KLAIPĖDOJE, KITOS PASKIRTIES INŽINERINIŲ STATINIŲ KRETAINIO G. 5, KLAIPĖDOJE STATYBOS PROJEKTAS			
	SWECO  UAB „Sweco Lietuva“							
	35355	SPV	Arūnas Vilkenis					
	SPV pad.	Mindaugas Jončas						
	Projekto dalies rengėjas: METRO FORMA MB "Metro forma" Goštauto g. 8-240, LT-01108, Vilnius tel.: +370 643 62 601, el. p.: mm@metroforma.lt; www.metroforma.lt				Statinio pavadinimas: 00 - SKLYPO PLANAS			
A1931	SPDV	Mindaugas Martinkus			Dokumento pavadinimas: TRIMATIS VAIZDAS.			
A1796	Arch.	Povilas Mureika						
LT	Statytojas: "MESTILLA", UAB				DOKUMENTO ŽYMUO 23009-00-PP-SP.B-12	LAIDA	LAPAS	LAPŲ
						0	1	1

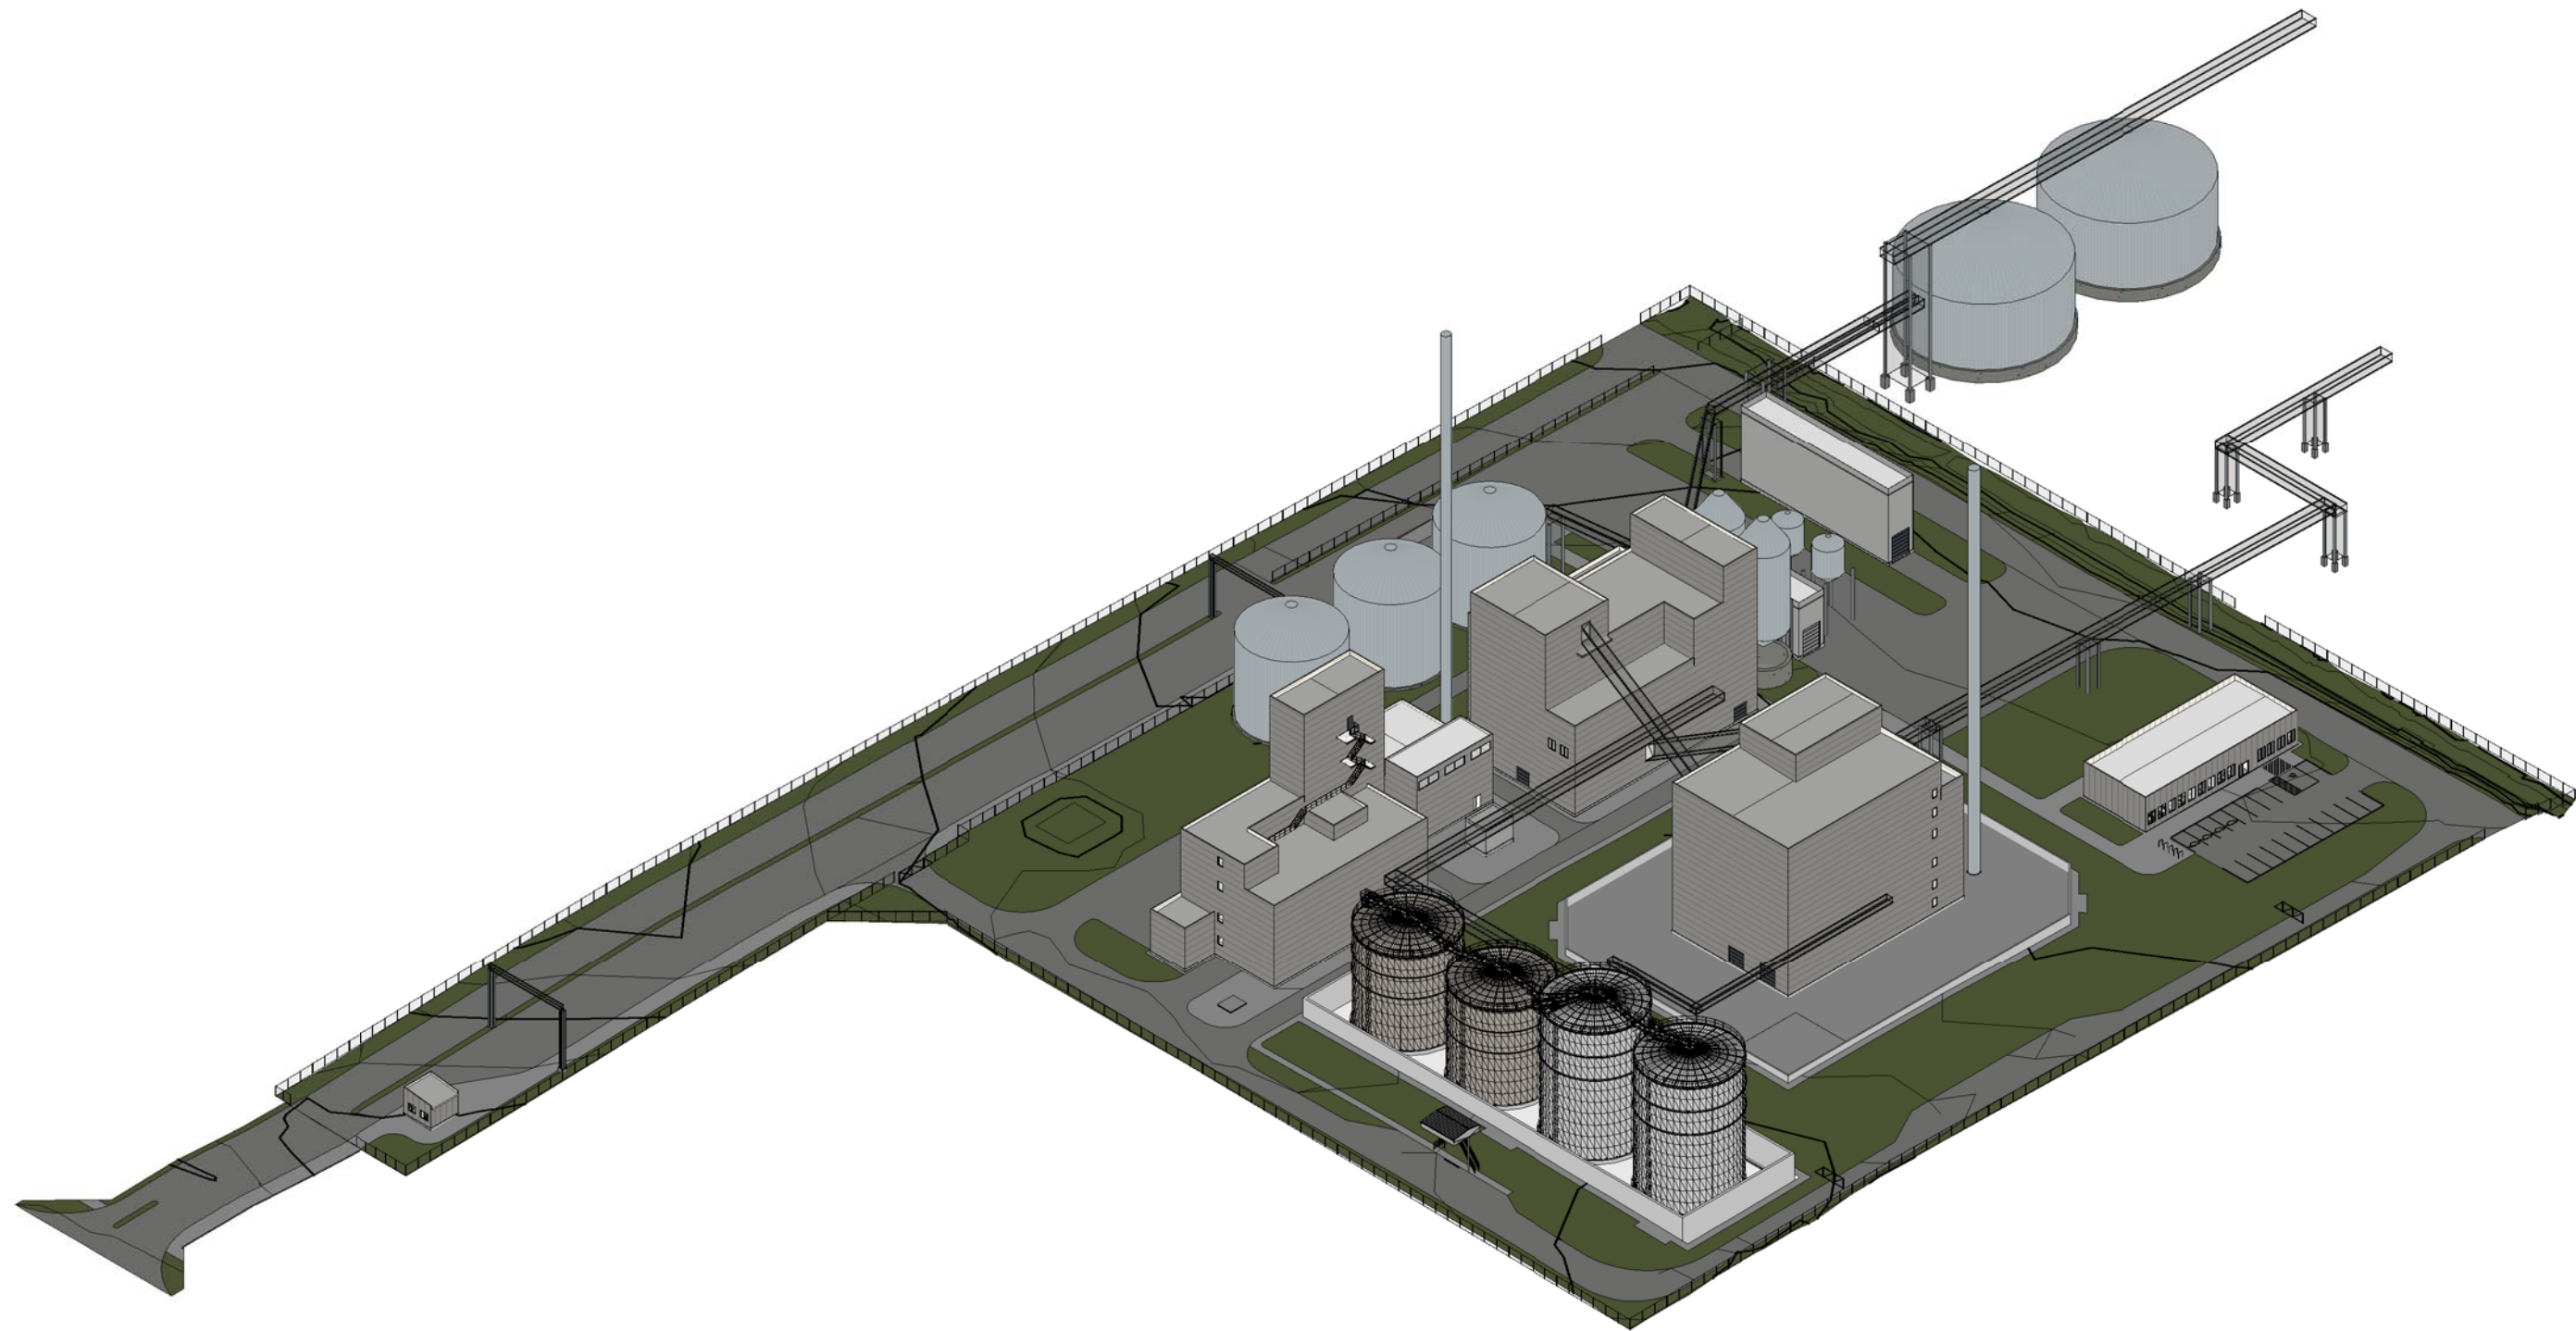

0	2023.07	-									
LAIDA	DATA	LAIDOS STATUSAS, KEITIMŲ PRIEŽASTIS (JEI TAIKOMA)									
Kval. patv. dok. Nr.	Projektuotojas:		Projekto pavadinimas: GAMYBOS PASKIRTIES PASTATŲ IR KITOS PASKIRTIES INŽINERINIŲ STATINIŲ, PRAMONĖS G. 28, KLAIPĖDOJE, KITOS PASKIRTIES INŽINERINIŲ STATINIŲ KRETAINIO G. 5, KLAIPĖDOJE STATYBOS PROJEKTAS								
	SWECO  UAB „Sweco Lietuva“										
35355	SPV	Arūnas Vilkenis									
	SPV pad.	Mindaugas Jončas									
	Projekto dalies rengėjas:		Statinio pavadinimas: 00 - SKLYPO PLANAS								
METRO FORMA MB "Metro forma" Goštauto g. 8-240, LT-01108, Vilnius tel.: +370 643 62 601, el. p.: mm@metroforma.lt; www.metroforma.lt											
A1931	SPDV	Mindaugas Martinkus			Dokumento pavadinimas: TRIMATIS VAIZDAS.						
A1796	Arch.	Povilas Mureika									
LT	Statytojas:		DOKUMENTO ŽYMUO 23009-00-PP-SP.B-13								
	"MESTILLA", UAB										
					<table><tr><td>LAIDA</td><td>LAPAS</td><td>LAPŲ</td></tr><tr><td>0</td><td>1</td><td>1</td></tr></table>	LAIDA	LAPAS	LAPŲ	0	1	1
LAIDA	LAPAS	LAPŲ									
0	1	1									