



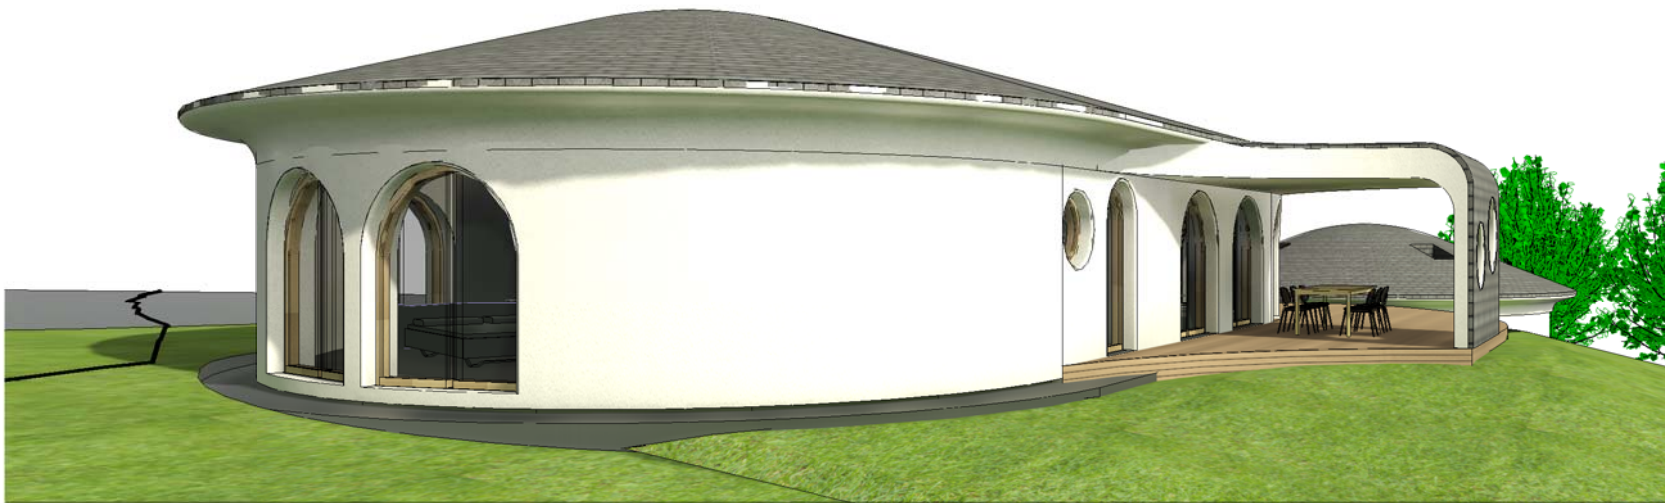

Atestato Nr.	DA ARCHITEKTĖ DOVILĖ ALEKNAVIČIENĖ Individualios veiklos pažymos Nr.: 817037 El.p.: archida.project@gmail.com Tel.: +370 61458425				Projekto pavadinimas: Ūkininko sodybos: gyvenamosios paskirties (vieno buto) pastato (6.1) ir pagalbinio ūkio paskirties pastato, Trakų r. sav., Lentvario sen., Lentvario k., Tiškevičių g. 6, statybos projektas		
A1793	PV	D. Aleknavičienė		2023	Namo vaizdai M		Laida
A1790	PDV	D. Varanavičius		2023			0
Etapas	Užsakovas:				Brėžinio žymuo:		Lapas
PP	V.K. ir M.K.				IV.DA23-08-PP-SA-07		1
							Lapų
							1

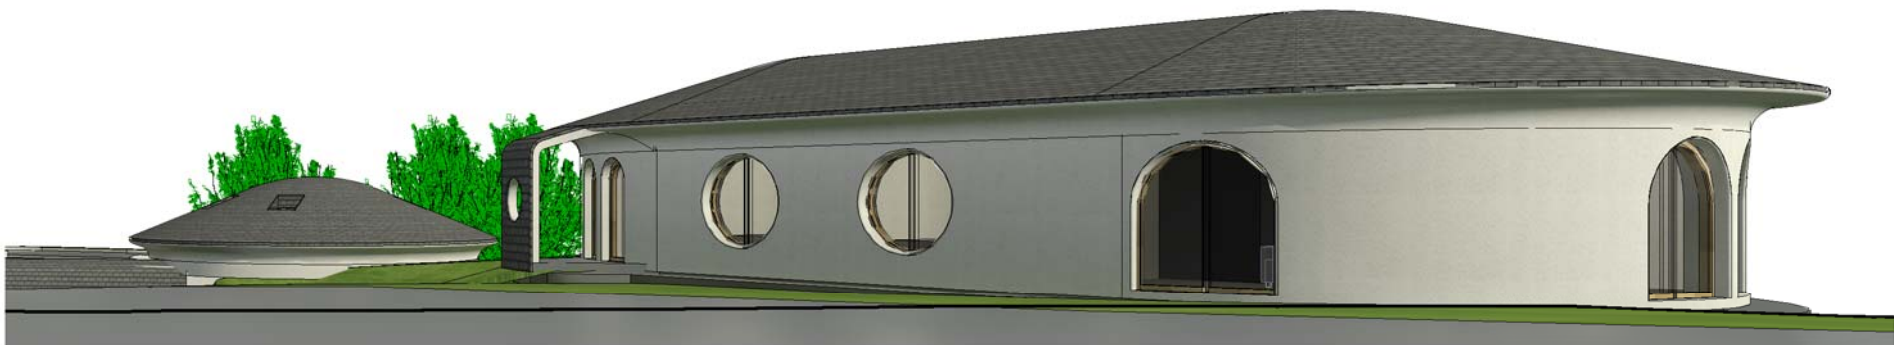

Atestato Nr.	 ARCHITEKTĖ DOVILĖ ALEKNAVIČIENĖ Individualios veiklos pažymos Nr.: 817037 El.p.: archida.project@gmail.com Tel.: +370 61458425				Projekto pavadinimas: Ūkininko sodybos: gyvenamosios paskirties (vieno buto) pastato (6.1) ir pagalbinio ūkio paskirties pastato, Trakų r. sav., Lentvario sen., Lentvario k., Tiškevičių g. 6, statybos projektas		
A1793	PV	D. Aleknavičienė		2023	Pagalbinio ūkio paskirties pastato vaizdas	Laida	
A1790	PDV	D. Varanavičius		2023		0	
Etapas	Užsakovas:				Brėžinio žymuo:	Lapas	Lapų
PP	V.K. ir M.K.				IV.DA23-08-PP-SA-12	1	1