

PROJEKTO NR. KAS 2309/01 KAUNAS 2023

PROJEKTINIAI PASIŪLYMAI

STATYTOJAS	nuasmeninta
ADRESAS	KRYŽKELĖS G. 1, MOZŪRIŠKIŲ K., BATNIAVOS SEN., KAUNO R. SAV.
PROJEKTO PAVADINIMAS	PASLAUGŲ PASKIRTIES PASTATAS SAVITARNOS AUTOPLOVYKLA KRYŽKELĖS G. 1, MOZŪRIŠKIŲ K., BATNIAVOS SEN., KAUNO R. SAV., STATYBOS PROJEKTAS
PROJEKTO Nr.	KAS 2309/01
STATYBOS RŪŠIS	NAUJO STATINIO STATYBA
KATEGORIJA	II GR. NESUDĖTINGAS
DIREKTORIUS	M. ČESNULIS
P. V.	N. RADIŠAUSKAS

Papildymas: Atkreipiame dėmesį, kad vadovaujantis STR 1.04.04:2017 „Statinio projektavimas, projekto ekspertizė“ 61 punktu, pateikus prašymą informuoti visuomenę apie parengtus projektinius pasiūlymus, ir savivaldybės administracijai paskelbus pateiktus dokumentus savivaldybės interneto svetainėje, statytojas per 3 darbo dienas privalo įrengti prie statybos sklypo ribos stendą su 61 punkte išvardinta informacija arba šią informaciją registruotais laiškais pateikti kaimyninių žemės sklypų valdytojams, naudotojams. Prie statybos sklypo ribos įrengtą stendą privaloma laikyti ne mažiau kaip 10 darbo dienų nuo paminėto savivaldybės interneto svetainėje paskelbimo dienos.

Patvirtinta Kauno rajono savivaldybės administracijos direktoriaus
2020 m. rugsėjo 15 d. įsakymu Nr. ĮS-2002

PRITARIU Jurgita Kalvinskaitė

KAUNO R. SAV., BATNIAVUS SEN., MOZURISKIŲ K., KRYŽKELĖS G. 1

Statybos adresas

PROJEKTINIŲ PASIŪLYMŲ RENGIMO UŽDUOTIS
(pagal STR 1.04.04:2017 „Statinio projektavimas. Projekto ekspertizė“)

Informacija apie planuojamus statyti statinius:		
1.	Statinio pavadinimas	<i>Paslaugų paskirties pastatas - automobilių savitarnos plovykla.</i>
2.	Statybos rūšis	<i>Nauja statyba</i>
3.	Statinio kategorija	<i>Nesudėtingas statinys</i>
4.	Statinio naudojimo paskirtis	<i>Paslaugų</i>
Žemės sklypo techniniai ir paskirties rodikliai:		
5.	Žemės sklypo kadastro Nr.	<i>5270/0006:171</i>
6.	Pagrindinė naudojimo paskirtis	<i>Kita</i>
7.	Naudojimo būdas	<i>Komercinės paskirties objektų teritorijos</i>
8.	Nuosavybės teisė	<i>D V</i>
9.	Žemės sklypo plotas, ha	<i>0.3175</i>
10.	Esamas sklypo užstatymo plotas, m ²	<i>0,00</i>
11..	Planuojamas sklypo užstatymo plotas, m ²	<i>110</i>
12.	Esamas sklypo užstatymo tankumas, %	<i>0,0</i>
13..	Planuojamas sklypo užstatymo tankumas, %	<i>3</i>
14.	Esamas bendras pastatų plotas, m ²	<i>0</i>
15.	Planuojamas bendras pastatų plotas, m ²	<i>22,5</i>
16.	Esamas sklypo užstatymo intensyvumas, %	<i>0</i>
17.	Planuojamas sklypo užstatymo intensyvumas, %	<i>1</i>
18.	Esamas kietų dangų plotas, m ²	<i>177,7</i>
19.	Planuojamas kietų dangų plotas, m ²	<i>1245</i>
20.	Esamų pastatų aukštis, m	<i>0,0</i>
21.	Projektuojamų pastatų aukštis, m	<i>4,5</i>
Projektuojamų statinių techniniai ir paskirties rodikliai, statinių aprašymas:		
22.	Projektuojamo pastato bendrasis plotas	<i>22,5</i>
23.	Projektuojamo pastato tūris	<i>101,25</i>
24.	Projektuojamo pastato aukštų skaičius	<i>1</i>
25.	Projektuojamo pastato aukštis	<i>4,5</i>
26.	Projektuojamo pastato išorės apdailos medžiagos	<i>Dažyto metalo, plastiko ir derinys</i>
27.	Projektuojamo pastato spalvos	<i>Mėlynos ir pikos derinys</i>
28.	Stogo konstrukcija (vienšlaidis, dvišlaidis, arkinis, plokščias...)	<i>Plokščias</i>
29.	Planuojama ūkinė veikla (gamybinė, ūkinės veiklos apimtys, aptarnaujamų	<i>Paslaugų-Savitarna</i>

	žmonių sk.)	
30.	Esama ir būsima statinio (jo dalies) paskirtis (pildoma keičiant paskirtį)	
Ar rengiant visuomenei svarbaus statinio ar jo dalies projektą numatoma koreguoti Teritorijų planavimo įstatymo 28 str. 8 dalyje nurodytus detaliojo plano sprendinius (nurodyti koreguojamus sprendinius)		NE
Projektinių pasiūlymų paskirtis:		
☐ 31.	Išreikšti Statytojo sumanyto projektuoti statinio architektūros ir kitų pagrindinių sprendinių idėją.	
X 32.	Informuoti visuomenę apie visuomenei svarbaus statinio ar jo dalies, Teritorijų planavimo įstatymo 20 straipsnyje numatytais atvejais statinio ar jo dalies, numatomą projektavimą, statinio ar statinio dalies paskirties keitimą, visuomenei svarbaus statinio ar jo dalies numatomą projektavimą, kai Teritorijų planavimo įstatymo 28 straipsnio 8 dalyje nustatytais atvejais rengiant statinio ar jo dalies projektą bus koreguojami detaliojo plano sprendiniai.	
☐ 33.	Specialiesiems architektūros reikalavimams gauti.	
☐ 34.	Nustatyti žemės sklypo teritorijos naudojimo reglamento parametrus, kai teritorijų planavimo įstatymo 20 straipsnio nustatytais atvejais neparengti teritorijų planavimo dokumentai ir statyba konkrečiame žemės sklype leidžiama.	
Statytojo pateikiami dokumentai ir kiti duomenys:		
☐ X 35.	Žemės sklypo planas	
☐ X 36.	Nekilnojamojo turto registro centrinio duomenų banko išrašas (žemės sklypo nuosavybę patvirtinantys dokumentai)	
☐ 37.	Teritorijų planavimo dokumento (kai jis parengtas) kopija	
Projektinių pasiūlymų sudėtis:		
☐ 38.	1. Aiškinamasis raštas	
☐ 39.	2. Grafinė dalis:	
☐	2.1. Žemės sklypo su gretima urbanistine aplinka planas	
☐	2.2. pastato, jo dalies aukštų planų schemos	
☐	2.3. pastato, jo dalies charakteringų pjūvių schemos	
☐	2.4. pastato, jo dalių fasadai	
☐ 40.	3. Projektinių pasiūlymų vaizdinė informacija (statinių su gretima urbanistine aplinka vizualizacija yra privaloma)	
☐ 41.	4. Teritorijų planavimo dokumento (kai jis parengtas) aiškinamasis raštas ir pagrindinis brėžinys arba ištrauka iš pagrindinio brėžinio su pažymėta statybos vieta, teritorijų planavimo patvirtinimo dokumentai	
Kiti duomenys:		

(pareigų pavadinimas)*

(is)

(vardas ir pavardė)

2023-08-02

1. PROJEKTINIAI PASIŪLYMAI (PP)

1.1. Projekto dokumentų sudėties žiniaraštis

Objektas – Paslaugų paskirties pastatas, savitarnos autoplovykla, Kryžkelės g. 1, Mozūriškių k., Batniavos sen., Kauno r. sav., statybos projektas

1.2. Bendrieji statinio rodikliai

Pavadinimas	Mato vnt.	Kiekis	Pastabos
1. Sklypas			
Sklypo plotas	m ²	3175	
Sklypo užstatymo plotas	m ²	85	
Sklypo užstatymo tankis	%	3	
Sklypo užstatymo intensyvumas	%	1	
Sklypo apželdinimo plotas	%	25	
Automobilių stovėjimo vietų skaičius	vnt.	4	
2. Statiniai			
2.1. Automobilių savitarnos plovykla (I gr. nesudėtingas statinys)			
Tūris	m ³	70	
Pastato aukštis	m	3.50	
2.2. Automobilių stovėjimo aikštelė (II gr. nesudėtingas statinys)			
Asfalto dangos plotas	m ²	1244	

Projekto vadovas, A1442

Nerijus Radišauskas

1.3. Projektinių pasiūlymų aiškinamasis raštas

Projektuojamo statinio statybos vieta – Kryžkelės g. 1, Mozūriškių k., Batniavos sen., Kauno r. sav.,

Statybos rūšis – naujo statinio statyba

Pastato paskirtis – kitos paskirties inžineriniai statiniai

Statinio klasifikacija pagal naudojimo grupę (pogrųpį) – 12.

Statinio kategorija – I grupės nesudėtingas statinys (automobilių savitarnos plovykla)

Projekto rengimo pagrindas:

- Statinio projektavimo užduotis
- Statytojo žemės sklypo nuosavybės dokumentai
- Topografinė nuotrauka

1.4. Trumpas statybos sklypo apibūdinimas

Teritorija, reljefas. Sklypas yra neurbanizuotoje teritorijoje – Kauno r. Mozūriškių kaime. Sklypas pietinėje dalyje ribojasi su Jurbarko plentu, pietinėje ir vakarinėje dalyje su Kryžkelės gatve, o iš kitų pusių ribojasi su privačiais sklypais. Sklypo reljefas – lygus. Projektuojamas įvažiavimas iš Kryžkelės g. pietinėje sklypo dalyje. Grindų altitudė 83,70. Automobilių stovėjimas numatomas sklypo ribose, ant kietų dangų.

Žemės sklypas. Žemės sklypas (unikalus Nr. 4400-0679-4998) priklauso statytojai D. V., yra registruotas nekilnojamojo turto registre (registro Nr. 44/460950), sklypo plotas – 0,3175 ha, daikto pagrindinė naudojimo paskirtis – kita, žemės sklypo naudojimo būdas – komercinės paskirties objektų teritorijos, žemės sklypas suformuotas atliekant kadastrinius matavimus.

Kitos daiktinės teisės :

- Servitutas - teisė tiesti požemines, antžemines komunikacijas (viešpataujantis), žemės sklypas Nr. 4400-0679-4998, plotas 510.00 kv. m.,
- Kelio servitutas (viešpataujantis), žemės sklypas Nr. 4400-0679-4998, plotas 337.00 kv. m.,
- Kelio servitutas (tarnaujantis), žemės sklypas Nr. 4400-0679-4998, plotas 276.00 kv. m.

Žymos:

- Teritorija, kurioje taikomos SŽNS, neįregistruota Nekilnojamojo turto registre: elektroninių ryšių tinklų elektroninių ryšių infrastruktūros apsaugos zonos,
- Teritorija, kurioje taikomos SŽNS, neįregistruota Nekilnojamojo turto registre: kelių apsaugos zonos,
- Teritorija, kurioje taikomos SŽNS, neįregistruota Nekilnojamojo turto registre: melioruotos žemės ir melioracijos statinių apsaugos zonos.

Duomenys apie įregistruotas teritorijas, kuriose taikomos specialiosios žemės naudojimo sąlygos:

- Elektroninių ryšių tinklų elektroninių ryšių infrastruktūros apsaugos zonos, plotas 301 kv. m.

Projektuojamame pastate vykdoma veikla neturės neigiamo poveikio aplinkai.

1.5. Trumpas projektinių sprendinių aprašas

Statinys. Statoma 2 vietų automobilių plovyklos stoginė – lengvų konstrukcijų tipinis kartotinis modulinis statinys, kuriame numatytos 2 (viena nuo kitos atribotos) automobilių plovimo vietos. Stoginės centre – konteinerio tipo gaminys – techninė patalpa. Šis kitos paskirties inžinerinis statinys statomas ant tvirtos armuotos betoninės dangos.

Projektuojamo kitos paskirties inžinerinio statinio (automobilių savitarnos plovyklos stoginės) funkcinė grupė pagal STR 1.01.03:2017 „Statinių klasifikavimas“ – I skirsnis, punktas 5.2.4. – kiti inžineriniai statiniai. Pagal nesudėtingų statinių sąrašą (II skirsnis) inžineriniai statiniai, nenurodyti skiltyje eil. Nr. 4, ne aukštesni kaip 15 m, kur koeficientas $10\,000 \leq 40\,000$, priklauso I inžinerinių statinių grupei. (eil. Nr. 4.2).

K – statinio matmenų įvertinimo koeficientas, apskaičiuojamas pagal formulę, kur S – statinio išorinio kontūro vertikalios projekcijos į žemės paviršių plotas; H – statinio aukštis (iki aukščiausio laikančių konstrukcijų taško).

$$K = S \times H^3 = 85 \times 3,5^3 = 3644 \text{ m}^2$$

Automobilių plovyklos tipinį – kartotinį projektą, pateikia Užsakovas (Statytojas).

Projektuojama nuovaža į automobilių plovyklą, apvažiavimas apie ją, automobilių parkavimo aikštelė, takas, ir kiti aplinkos tvarkymo elementai tarnauja pagrindiniam daiktui – automobilių savitarnos plovyklai – stoginei STR 1.01.03:2017 „Statinių klasifikavimas“ – 5.2.4 (kiti inžineriniai statiniai).

Pagal VI skyriaus (nesudėtingi statiniai) antro skirsnio 3 lentelėje pateiktą nesudėtingų statinių sąrašą (eil. Nr. 4.1.) projektuojama nuovaža į automobilių plovyklą, apvažiavimas apie ją, automobilių parkavimo aikštelė, takas ir kiti aplinkos tvarkymo elementai – tai plokšti horizontalūs inžineriniai statiniai (terasos, aikštelės ir kt.) kurių plotas $>100 \text{ m}^2$ ir $\leq 10\,000 \text{ m}^2$.

Pagal inžinerinių statinių požymius ir techninius parametrus projektuojama nuovaža į automobilių plovyklą, automobilių stovėjimo aikštelė takas ir kiti aplinkos tvarkymo elementai priskiriami II gr. nesudėtingų statinių grupei.

Pastatas planuojamas taip, kad automobilių stovėjimo vietos būtų išdėstytos sklype. Projektuojamas pastatas savo tūriu ir architektūros išraiška neišsiskirs aplinkoje, nesudarys vizualinės taršos.

1.6. Inžineriniai tinklai

Vandentiekis ir nuotekos. Vandentiekio ir buitinių nuotekų tinklai projektuojami pagal išduotas prisijungimo sąlygas.

Šildymas. Numatoma šildyti vietine elektrine katiline, ar dujomis.

Elektros tinklai ir silpnos srovės. Elektros tinklai projektuojami pagal išduotas prisijungimo sąlygas.

1.7. Statybos darbų poveikis aplinkai, gyventojams, kaimyninėms teritorijoms

Statinys suprojektuotas taip, kad normaliai eksploatuojant nekels grėsmės statinyje ir prie jo būnantiems žmonėms, t. y. Atitiks STR 2.01.01(3):1999 „Esminiai statinio reikalavimai. Higiena. Sveikata. Aplinkos apsauga.“ reikalavimus.

Projektuojamame objekte bei šalia esančių žmonių girdimas triukšmo lygis nekels grėsmės sveikatai ir atitiks STR 2.01.01(4):2008 „Esminiai statinio reikalavimai. Apsauga nuo triukšmo.“ reikalavimus.

Vietovėje saugomų teritorijų (Natura 2000 teritorijų, valstybinių rezervatų, nacionalinių ar regioninių parkų, gamtos draustinių) nėra. Vietovėje esančių gamtinių, istorinių, kultūrinių ir archeologinių vertybių nenustatyta.

Objekte nebus naudojamos cheminės medžiagos turinčios tirpiklių.

Statinių statybos metu būtina plauti išvažiuojančių iš statybos aikštelės transporto priemonių padangas.

Vykdamas statybos darbus, derlingas dirvožemio sluoksnis nuimamas ir saugojamas statybos aikštelės pakraštyje. Baigus statybos darbus paskleidžiamas teritorijoje, kur numatyta veja. Veja įrengiama pavasarį. Paruošiamieji darbai vejos įrengimui: dirvožemis tolygiai paskleidžiamas visame numatytame plote 20 cm

storio sluoksniu. Žemės paviršius tankinamas voluojant. Prieš sėjant žolių mišinį, žemės paviršius lengvai išpurenamas, pasėjamas žolių mišinys. Objekte eksploatacijos metu dirvožemis teršiamas nebus.

Po statybos darbų pabaigimo visos pažeistos kietos dangos bei žali plotai atstatomi.

Statybos darbai privalo vykti šviesiu paros metu, t.y. darbo metu, nustatytu LR įstatymais. Statytojas/Užsakovas privalo prižiūrėti teritoriją aplink sklypą, nešiukšlinti, tvarkyti. Sklypo pietinėje dalyje – aikštelėje numatoma statybinio laužo konteinerių laikymo vieta. Atliekos rūšiuojamos, sandėliuojamos numatytoje sklypo dalyje ir pristatomos su tvarkytojais pasirašytoje sutartyje nurodytu adresu. Šalia statybos aikštelės yra gyvenamieji namai, todėl statybinių mechanizmų ir krovinio transporto keliamas triukšmas gyventojams gali turėti neigiamos įtakos. Statybos metu statytojas privalo laikytis viešosios tvarkos reikalavimų ir atsižvelgti į trečiųjų asmenų teises ir pageidavimus.

Sklypo ribose visi esantys medžiai yra išsaugomi, įtakos biologinei įvairovei nebus.

Statybos metu atnaujintas pastatas ir tinkamai sutvarkyta aplinka kraštovaizdžiui turės tik teigiamą įtaką.

1.8. Pagrindiniai normatyviniai dokumentai, kuriais vadovaujantis parengtas techninis projektas

Lietuvos Respublikos statybos įstatymas (Žin. 2010 Nr.84-4401)

Lietuvos Respublikos Teritorijų planavimo ir statybos valstybinės priežiūros įstatymas

Nutarimas Nr. 343 „Dėl specialiųjų žemės ir miško naudojimo sąlygų patvirtinimo“

STR 1.01.02:2016 „Normatyviniai statybos techniniai dokumentai“

STR 1.01.03:2017 „Statinių klasifikavimas“

STR 1.01.04:2015 „Statybos produktų, neturinčių darniųjų techninių specifikacijų, eksploatacinių savybių pastovumo vertinimas, tikrinimas ir deklarasavimas. Bandymų laboratorijų ir sertifikavimo įstaigų paskyrimas. Nacionaliniai techniniai įvertinimai ir techninio vertinimo įstaigų paskyrimas ir paskelbimas“

STR 1.01.08:2002 „Statinio statybos rūšys“

STR 1.02.01:2017 „Statybos dalyvių atestavimo ir teisės pripažinimo tvarkos aprašas“

STR 1.02.09:2011 „Teisės atlikti pastatų energinio naudingumo sertifikavimą įgijimo tvarkos aprašas“

STR 1.04.02:2011 „Inžineriniai geologiniai ir geotechniniai tyrimai“

STR 1.04.04:2017 „Statinio projektavimas, projekto ekspertizė“

STR 1.05.01:2017 „Statybą leidžiantys dokumentai. Statybos užbaigimas. Statybos sustabdymas. Savavališkos statybos padarinių šalinimas. Statybos pagal neteisėtai išduotą statybą leidžiantį dokumentą padarinių šalinimas“

STR 1.06.01:2016 „Statybos darbai. Statinio statybos priežiūra“

STR 1.07.03:2017 „Statinio naudojimo paskirtis ir gyvavimo trukmė“

STR 2.01.01(1):2005 Esminis statinio reikalavimas. „Mechaninis atsparumas ir pastovumas“

STR 2.01.01(2):1999 Esminiai statinio reikalavimai. Gaisrinė sauga

STR 2.01.01(3):1999 Esminiai statinio reikalavimai. Higiena, sveikata, aplinkos apsauga

STR 2.01.01(4):2008 Esminiai statinio reikalavimai. Naudojimo sauga.

STR 2.01.01(5):2008 Esminis statinio reikalavimas. Apsauga nuo triukšmo.

STR 2.01.06:2009 Statinių apsauga nuo žaibo. Išorinė statinių apsauga nuo žaibo

STR 2.05.02:2008 Statinių konstrukcijos. Stogai.

STR 2.05.13:2004 Statinių konstrukcijos grindys

STR 2.05.20:2006 Langai ir išorinės įėjimo durys

STR 2.06.04:2014 Gatvės ir vietinės reikšmės keliai. Bendrieji reikalavimai.

STR 3.01.01:2002 Statinių statybos resursų poreikio skaičiavimo tvarka.

PAGD įsakymas Nr.1-338, 2010.12.07. „Gaisrinės saugos pagrindiniai reikalavimai“

HN 33:2011 „Triukšmo ribiniai dydžiai gyvenamuosiuose ir visuomeninės paskirties pastatuose ir jų aplinkoje“

Paviršinių nuotekų tvarkymo reglamentas. 2007 04 02, Nr. D1-193

Normatyviniai statinio saugos dokumentai. 2007 02 22, Nr. 1-66

RSN 156-94. Statybinė klimatologija.

EJT. Elektros įrenginių įrengimo taisyklės. 2004.

DT 5-00. Saugos ir sveikatos taisyklės statyboje.

DT 8-00. Kėlimo kranų saugaus naudojimo taisyklės.

Sutartinis žymėjimas	
Pavadinimas	Simbolis
Žemės sklypo ribos	
Projektuojamas pastatas	
Stogo linija	
(iš)važiavimas į sklypą	
(iš)važiavimas į pastatą	
Veja (25%)	
Trinkelio dangą (1243,6 kv.m.)	
50 m atstumo riba nuo auto ploviklos, nustatyta 2019m, kovo 28d. tarybos sprendimu Nr. TS-129	
Automobilių stovėjimo vietos	
Transporto judėjimo schema	

<i>Eksplikacija:</i>	
<i>Pavadinimas</i>	<i>Simbolis</i>
<i>Projektuojama atvira 3 vietų savitarnos automobilių plovykla</i>	1
<i>Aplinkiniai statiniai</i>	2




Bendrieji rodikliai		
Pavadinimas	Matavimo vien.	Kiekis
1. Sklypas		
Sklypo plotas	m ²	3175
Sklypo užstatymo plotas	m ²	85
Savitarnos autoplovyklos užstatymo plotas	m ²	85
Sklypo užstatymo tankis	%	3
Sklypo užstatymo intensyvumas	%	1
Sklypo apželdinimo plotas	%	≥25
Bendras automobilių stovėjimo vietų skaičius	vnt.	4
2. Paslaugų paskirties (savitarnos autoplovyklos) pastatas		
Bendrasis plotas	m ²	20
Pastato tūris	m ³	70
Pastato aukštingumas	m	3,50
Aukštų skaičius	vnt.	1

0		2023-09		STATYBOS LEIDIMUI IR STATYBAI				
LAIDA		IŠLEIDIMO DATA		LAIDOS STATUSAS IR IŠLEIDIMO PRIEŽASTIS (JEI TAIKOMA)				
KVAL. DOK. Nr.		sprendimai K A		Imonės kodas 302952489 A. Mapu g. 20, Kaunas tel.: 8-683 36551 kaspren dimai@gmail.com		STATINIO PROJEKTO PAVADINIMAS PASLAUGŲ PASKIRTIES PASTATAS, SAVITARNOS AUTOPLOVYKLA, KAUNO R. SAV., BATNIAVOS SEN., MOZŪRIŠKIŲ K., KRYŽKELĖS G. 1, STATYBOS PROJEKTAS		
A1442	P.V.	N. RADŠAUSKAS		2023-09	DOKUMENTO PAVADINIMAS		LAIDA	
A1442	P.D.V.	N. RADŠAUSKAS		2023-09	SKLYPO PLANO SCHEMA M 1:500		0	
	Arch.	L. LIAUDINSKIENĖ		2023-09				
LT	UŽSAKOVAS/STATYTOJAS D. V.				DOKUMENTO ŽYMUO KAS 2309/01-PP-SP.B-01		LAPAS	LAPŲ
							1	1


Pastaba:
Sklypų, Mozūriškių k. Kryžkelės g. 3 ir 4, savininkai
neprieštarauja, kad plovyklos 50m apsaugos zona
patektų į ju nuosavybės teise valdomus sklypus.






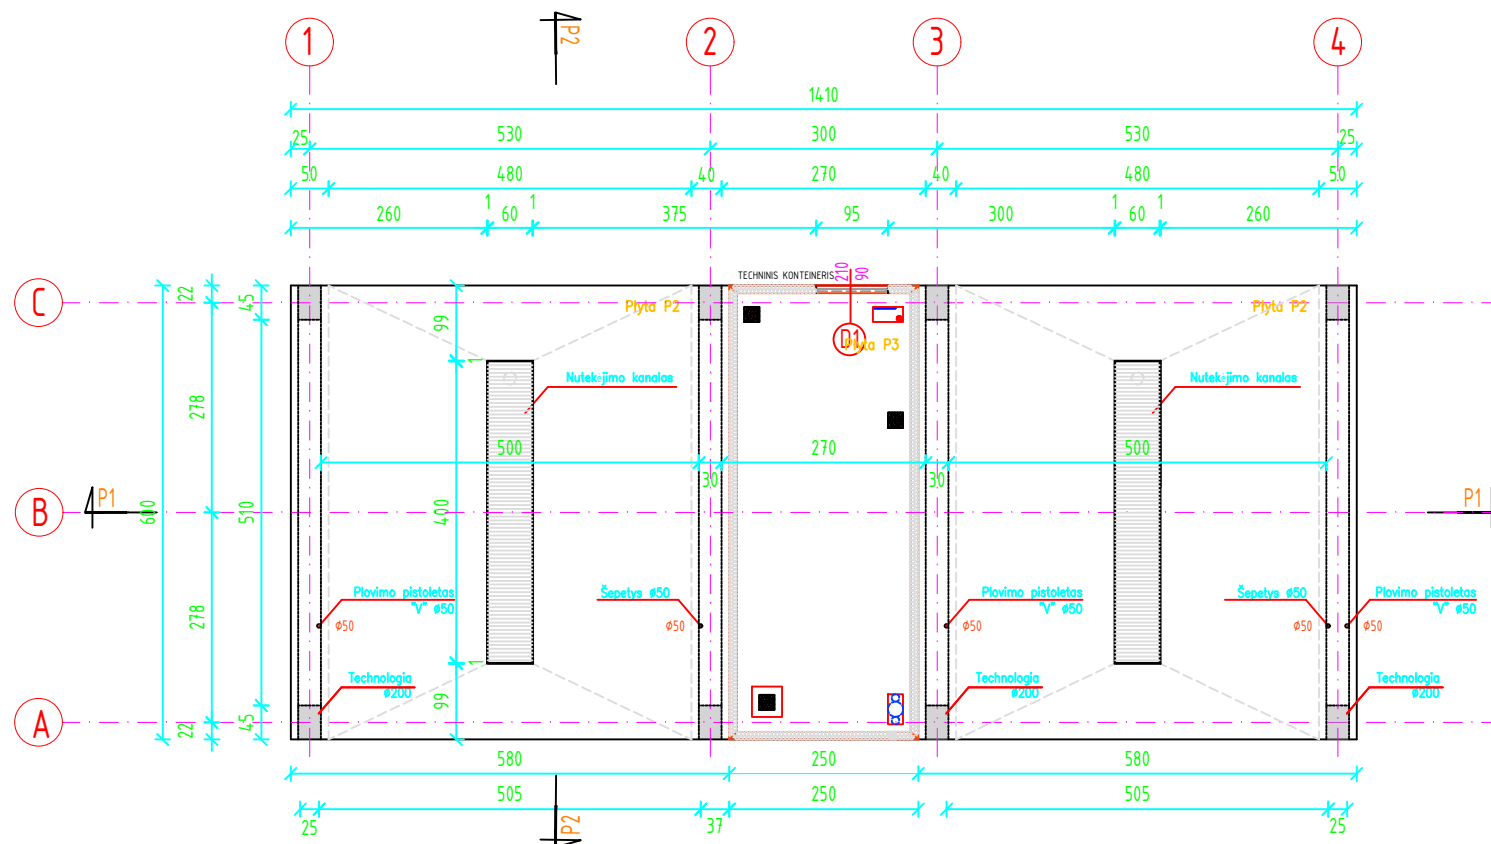

PIRMO AUKŠTO PLANAS M 1:100

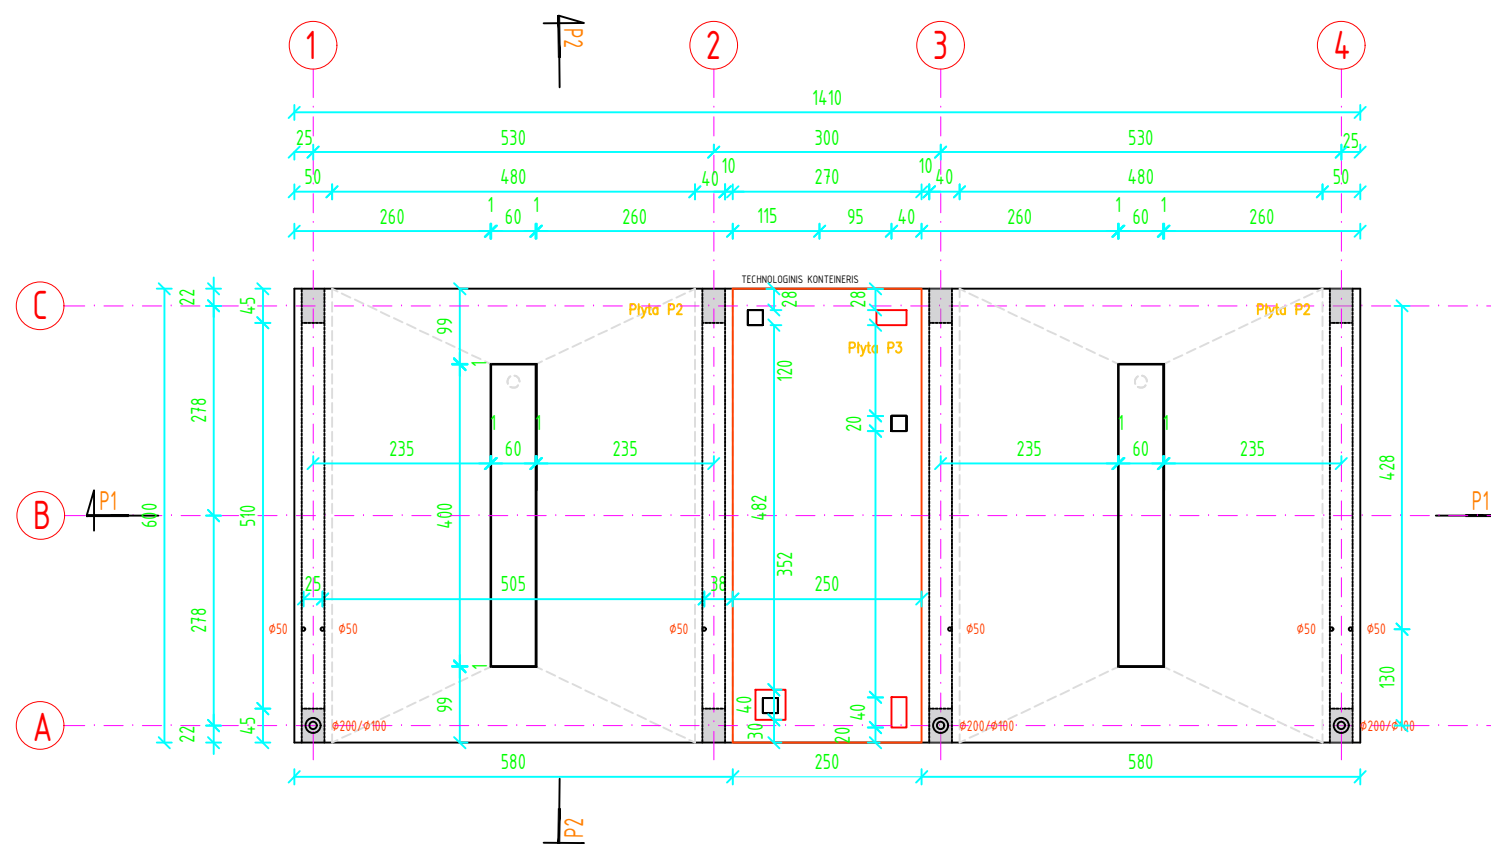


ANGŲ IŠDĖSTYMAS
GRINDYSE M 1:100

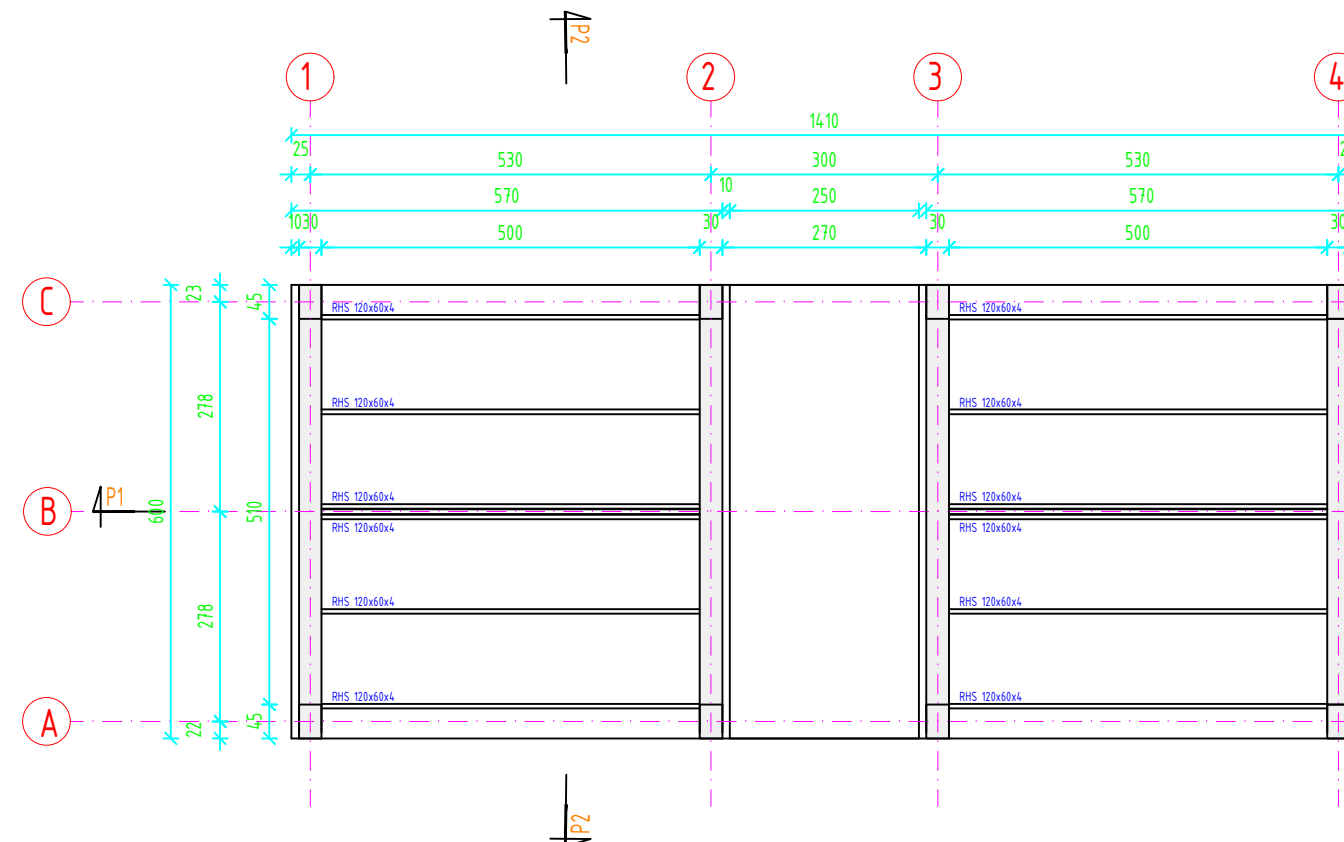


STOGO PLANAS M 1:100

0	2023-08	STATYBOS LEIDIMUI IR KONKURSUI						
LAIDA	IŠLEIDIMO DATA	LAIDOS STATUSAS IR IŠLEIDIMO PRIEŽASTIS (JEI TAIKOMA)						
KVAL. DOK. Nr.	sprendimai KA		Įmonės kodas 302952489 A. Mapu g. 20, Kaunas tel.: 8-683 36551 kasprendimai@gmail.com		STATINIO PROJEKTO PAVADINIMAS PASLAUGŲ PASKIRTIES PASTATAS, SAVITARNOS AUTOPLOVYKLA, KAUNO R. SAV., BATNIAVOS SEN., MOZŪRIŠKIŲ K., KRYŽKELĖS G. 1, STATYBOS PROJEKTAS			
A1442	P.V.	N. RADŠAUSKAS		2023-08	DOKUMENTO PAVADINIMAS		LAIDA	
A1442	P.D.V.	N. RADŠAUSKAS		2023-08	PIRMO AUKŠTO PLANAS M 1:100 ANGŲ IŠDĖSTYMO PLANAS M 1:100 STOGO PLANAS M 1:100		0	
	ARCH.	L. LIAUDINSKIENĖ		2023-08				
LT	UŽSAKOVAS/STATYTOJAS D. V.				DOKUMENTO ŽYMUO KAS 2309/01-PP-SA.B-01		LAPAS	LAPŲ
							1	1

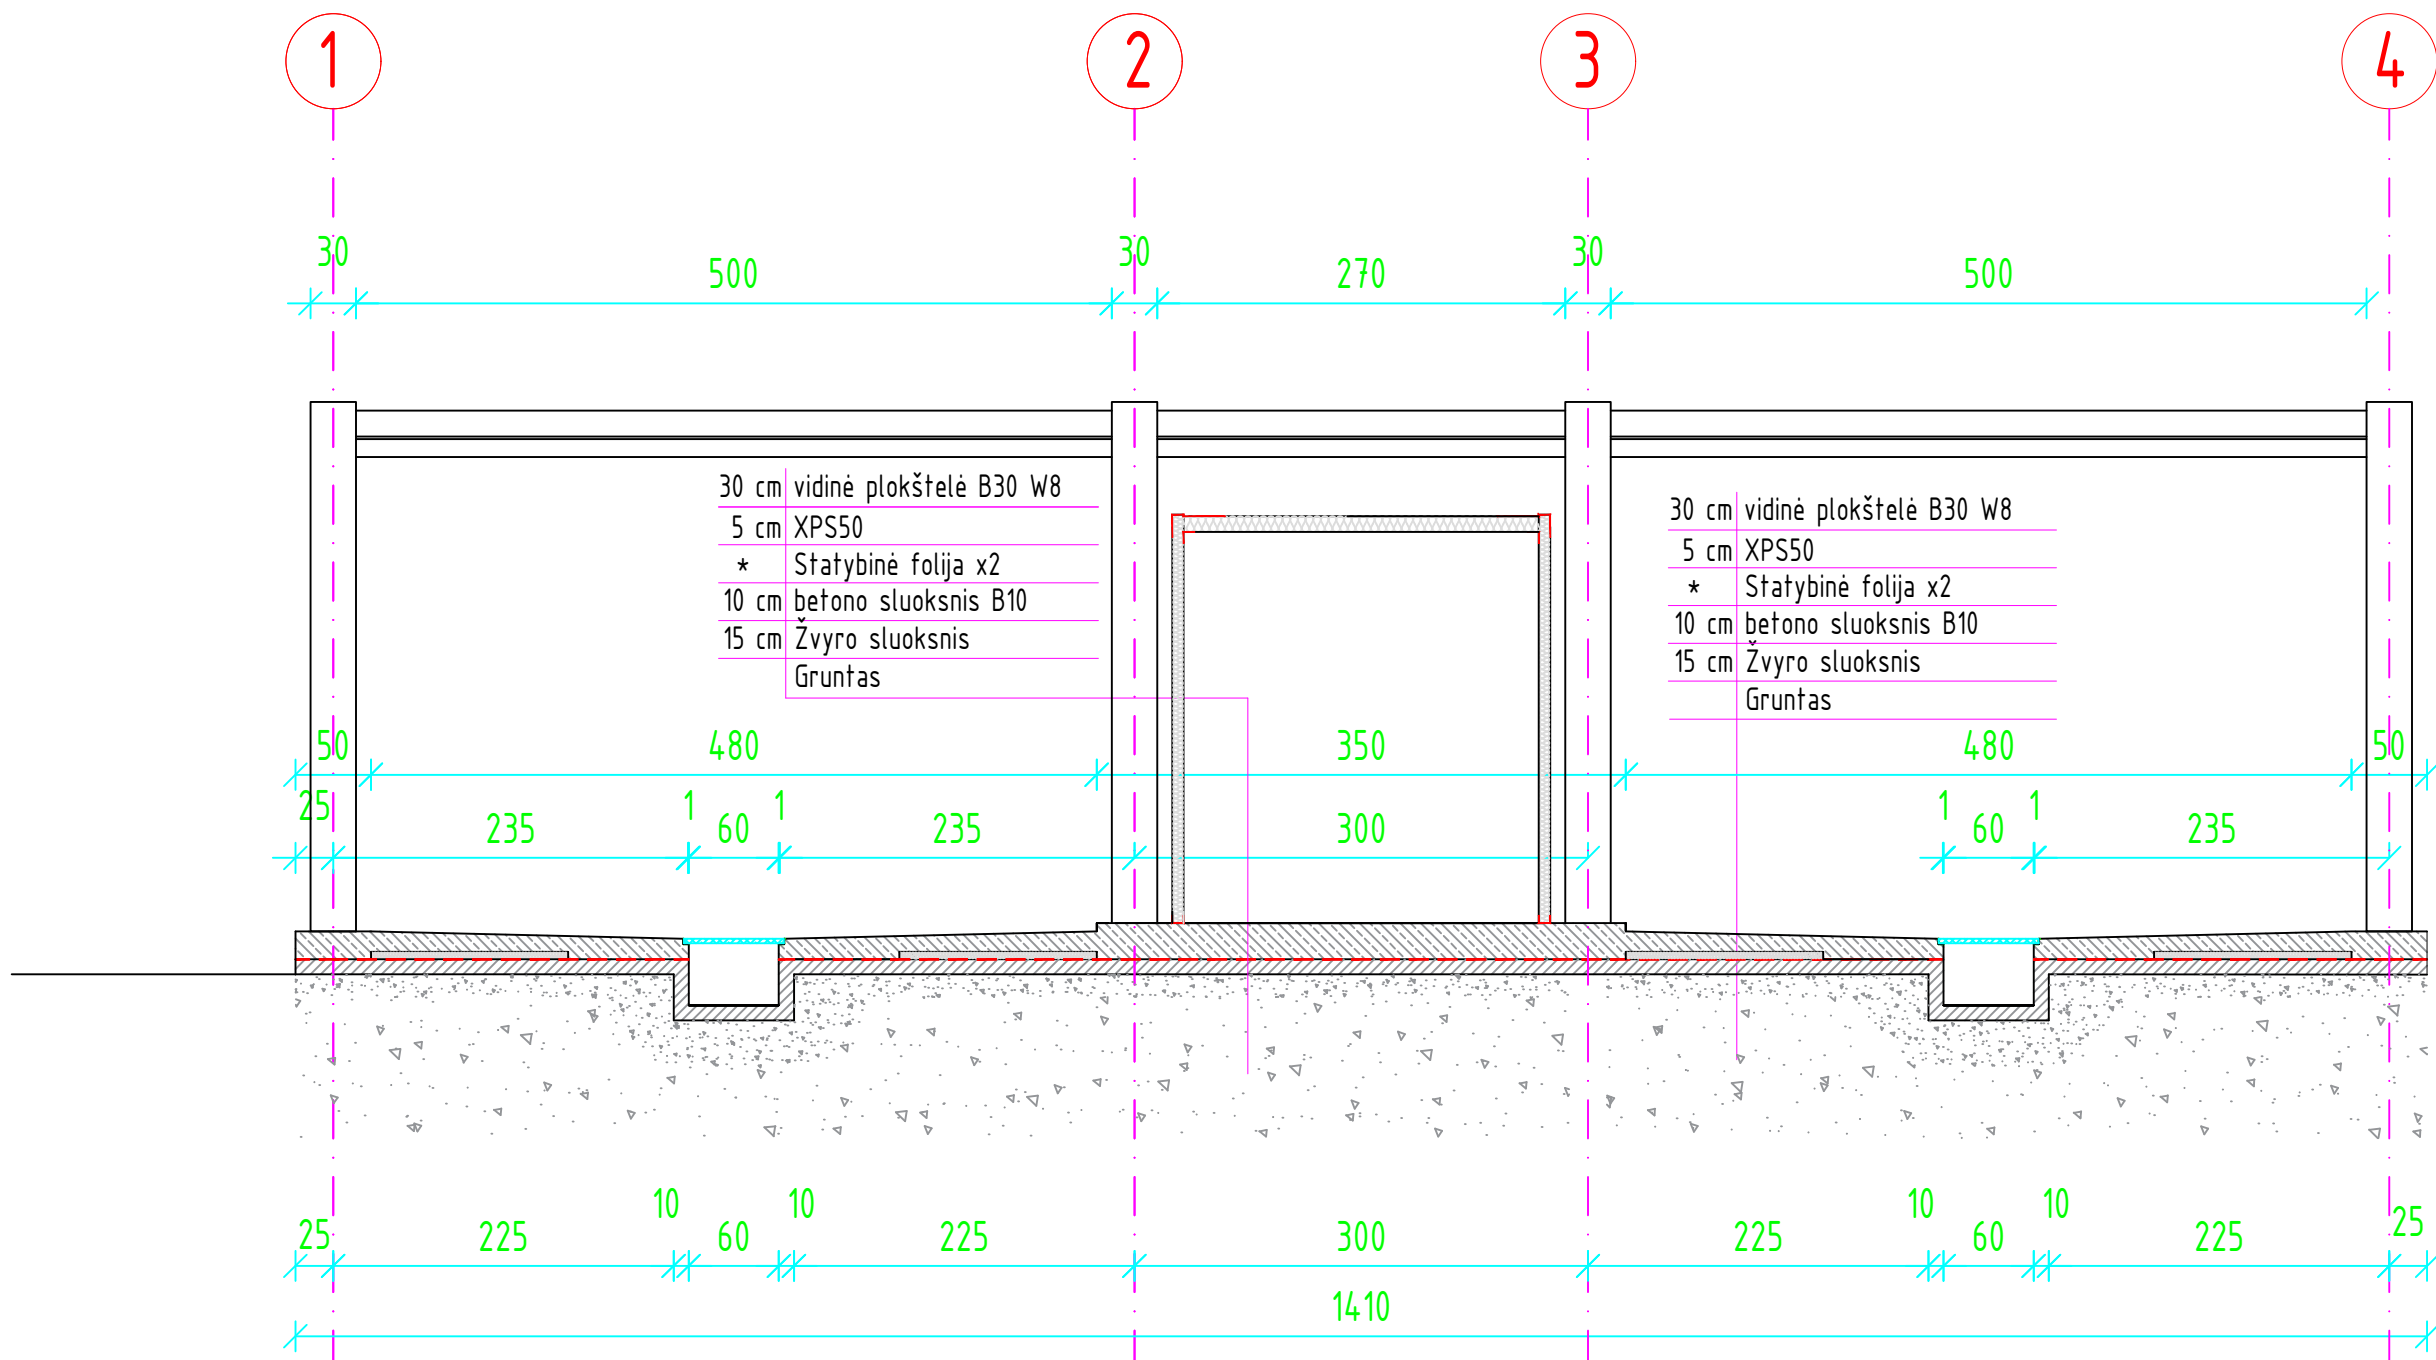


0		2023-08		STATYBOS LEIDIMUI IR KONKURSUI	
LAIDA		IŠLEIDIMO DATA		LAIDOS STATUSAS IR IŠLEIDIMO PRIEŽASTIS (JEI TAIKOMA)	
KVAL. DOK. Nr.	sprendimai KA Įmonės kodas 302952489 A. Mapu g. 20, Kaunas tel.: 8-683 36551 kasprendimai@gmail.com		STATINIO PROJEKTO PAVADINIMAS PASLAUGŲ PASKIRTIES PASTATAS, SAVITARNOS AUTOPLOVYKLA, KAUNO R. SAV., BATNIAVOS SEN., MOZŪRIŠKIŲ K., KRYŽKELĖS G. 1, STATYBOS PROJEKTAS		
A1442	P.V.	N. RADIŠAUSKAS		2023-08	DOKUMENTO PAVADINIMAS PJŪVIS P1 M 1:50 LAIDA 0
A1442	P.D.V.	N. RADIŠAUSKAS		2023-08	
	ARCH.	L. LIAUDINSKIENĖ		2023-08	
LT	UŽSAKOVAS/STATYTOJAS D. V.				DOKUMENTO ŽYMUO KAS 2309/01-PP-SA.B-02 LAPAS 1 LAPŲ 1

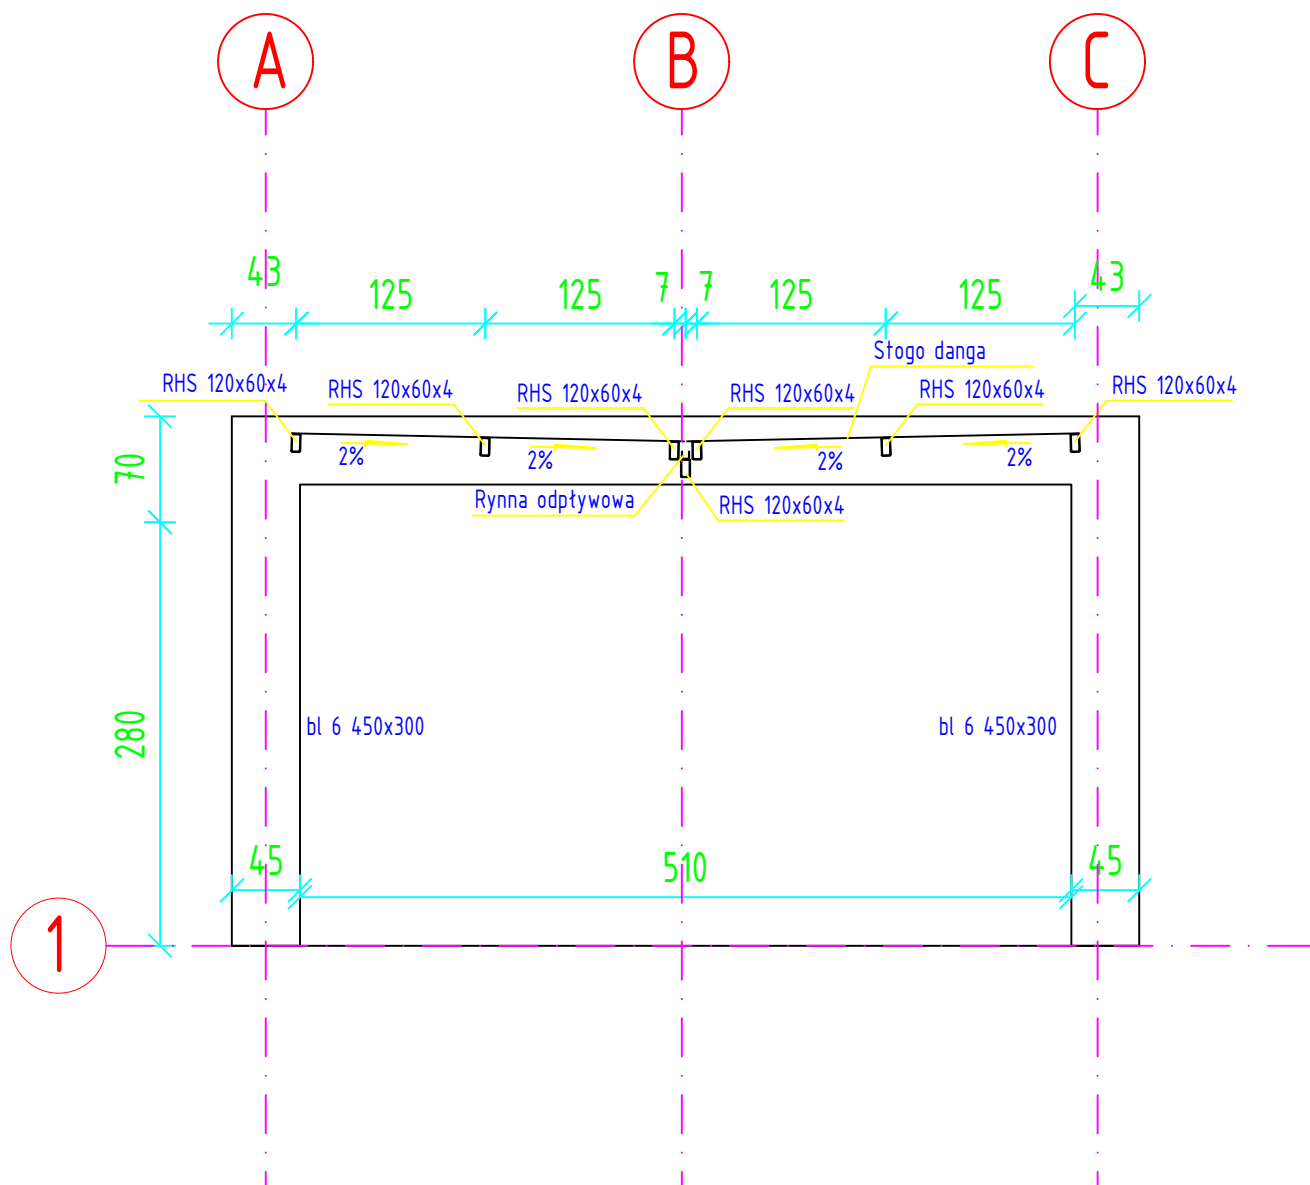


0	2023-08	STATYBOS LEIDIMUI IR KONKURSUI			
LAIDA	IŠLEIDIMO DATA	LAIDOS STATUSAS IR IŠLEIDIMO PRIEŽASTIS (JEI TAIKOMA)			
KVAL. DOK. Nr.	 Įmonės kodas 302952489 A. Mapu g. 20, Kaunas tel.: 8-683 36551 kasprendimai@gmail.com				STATINIO PROJEKTO PAVADINIMAS PASLAUGŲ PASKIRTIES PASTATAS, SAVITARNOS AUTOPLOVYKLA, KAUNO R. SAV., BATNIAVOS SEN., MOZŪRIŠKIŲ K., KRYŽKELĖS G. 1, STATYBOS PROJEKTAS
A1442	P.V.	N. RADIŠAUSKAS		2023-08	DOKUMENTO PAVADINIMAS PJŪVIS 1-1 M 1:50 LAIDA 0
A1442	P.D.V.	N. RADIŠAUSKAS		2023-08	
	ARCH.	L. LIAUDINSKIENĖ		2023-08	
LT	UŽSAKOVAS/STATYTOJAS D. V.				DOKUMENTO ŽYMUO KAS 2309/01-PP-SA.B-04 LAPAS 1 LAPŲ 1



Priekinis fasadas

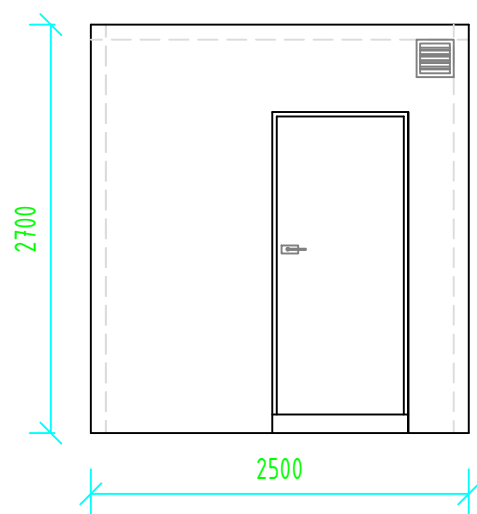


Galinis fasadas

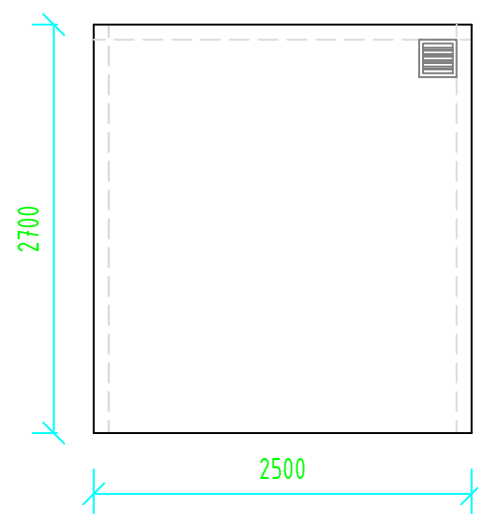


Šoninis fasadas

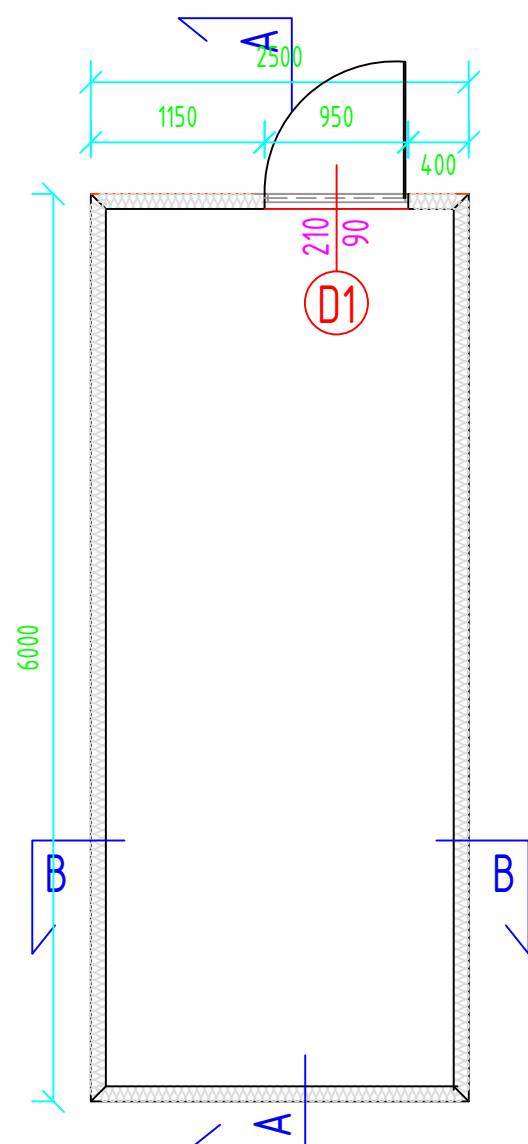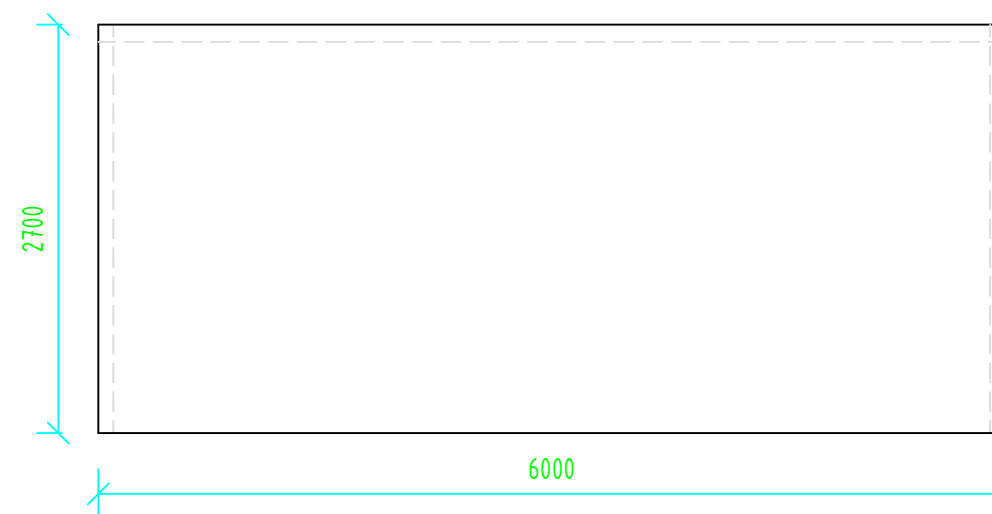

B-B

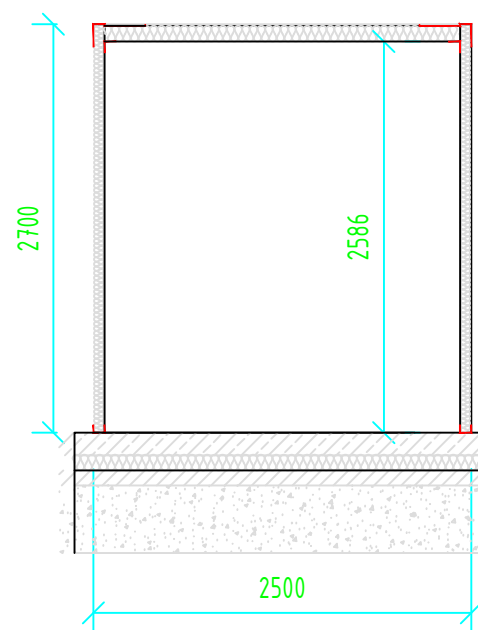


A-A

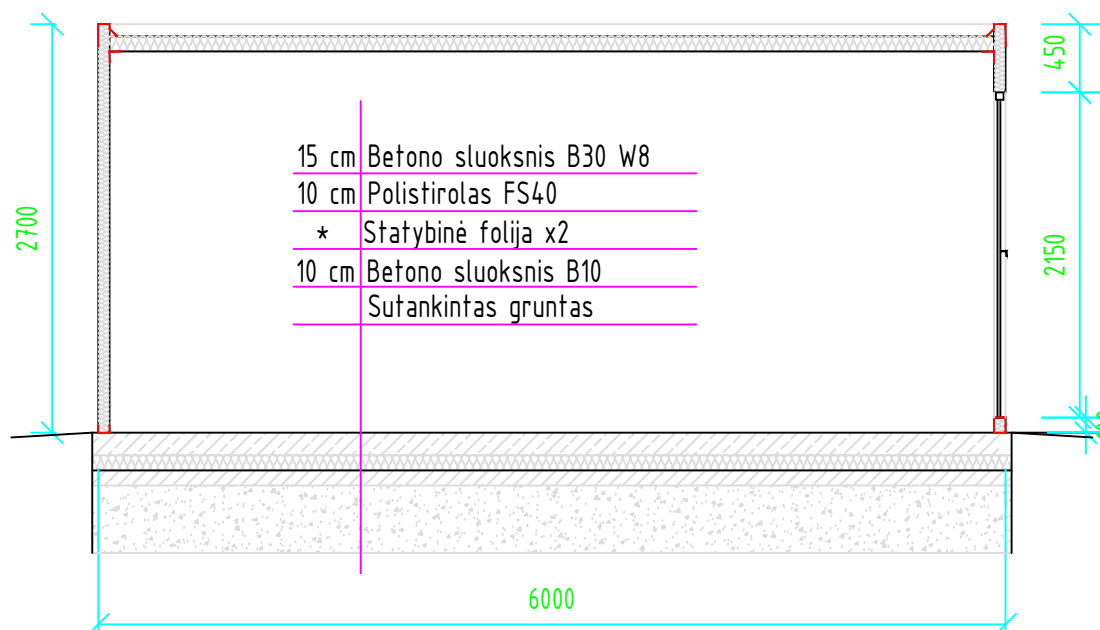


Technologinio konteinerio padas pagamintas atskirai iš g/b ploštės su putplasčio užpildu.


0	2023-08		STATYBOS LEIDIMUI IR KONKURSUI					
LAIDA	IŠLEIDIMO DATA		LAIDOS STATUSAS IR IŠLEIDIMO PRIEŽASTIS (JEI TAIKOMA)					
KVAL. DOK. Nr.	sprendimai	Įmonės kodas 302952489 A. Mapu g. 20, Kaunas tel.: 8-683 36551 kasprendimai@gmail.com		STATINIO PROJEKTO PAVADINIMAS PASLAUGŲ PASKIRTIES PASTATAS, SAVITARNOS AUTOPLOVYKLA, KAUNO R. SAV., BATNIAVOS SEN., MOZŪRIŠKIŲ K., KRYŽKELĖS G. 1, STATYBOS PROJEKTAS				
A1442		P.V.	N. RADŠAUSKAS		2023-08	DOKUMENTO PAVADINIMAS	LAIDA	
A1442		P.D.V.	N. RADŠAUSKAS		2023-08	TECHNOLOGINIS KONTEINERIS M 1:50		0
		ARCH.	L. LIAUDINSKIENĖ		2023-08			
LT	UŽSAKOVAS/STATYTOJAS D. V.				DOKUMENTO ŽYMUO		LAPAS	LAPŲ
					KAS 2309/01-PP-SA.B-5		1	1

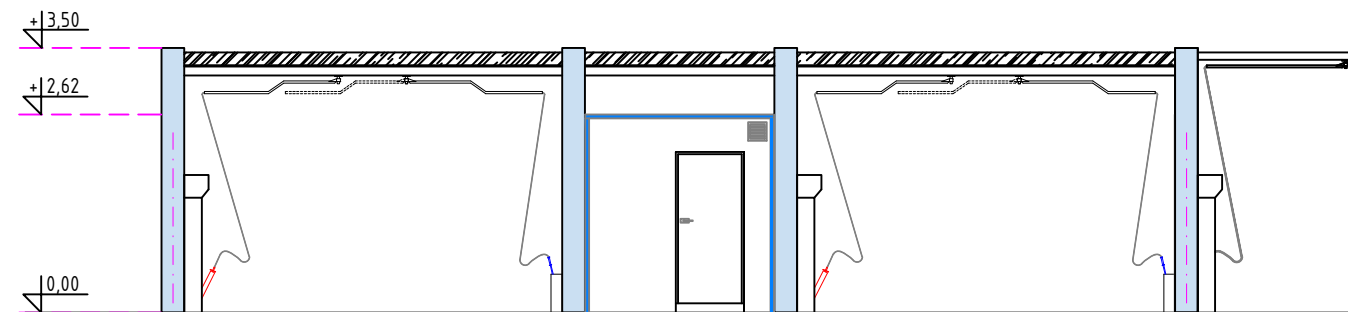


FASADAS TARP AŠIŲ 1-4

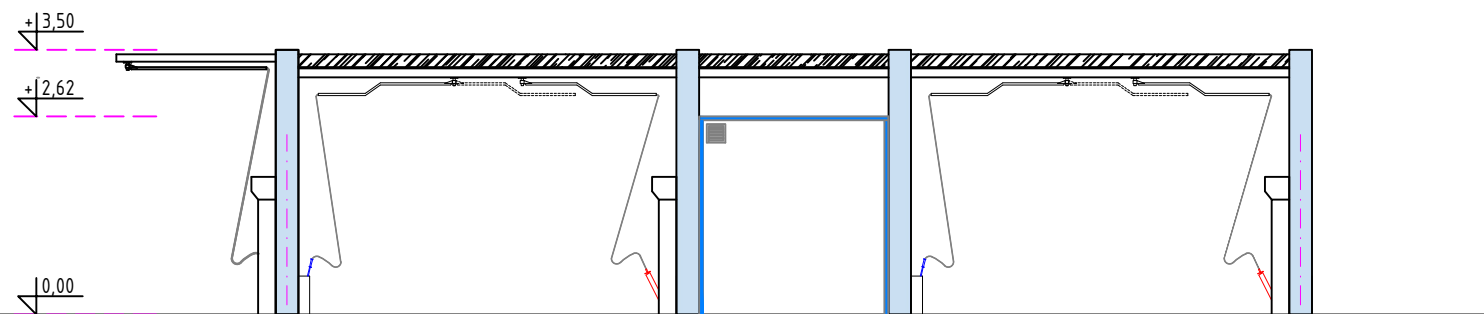

FASADAS TARP AŠIŲ 4-1

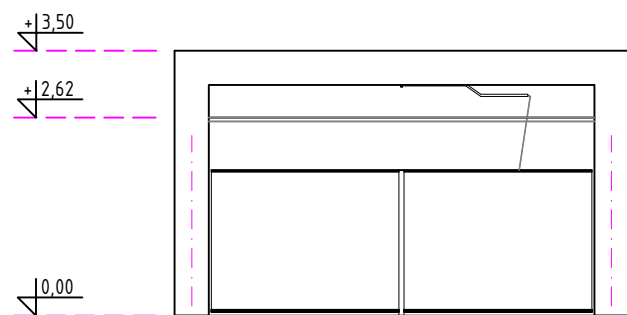

FASADAS TARP AŠIŲ C-A

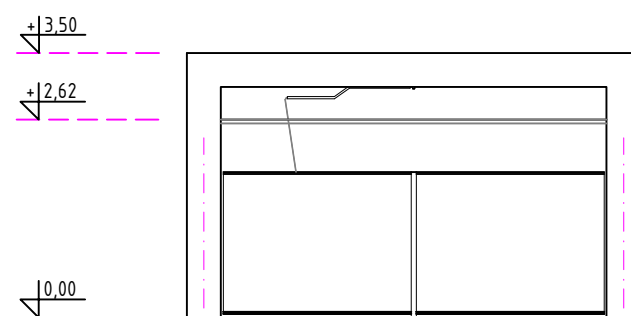

FASADAS TARP AŠIŲ A-C

0	2023-08	STATYBOS LEIDIMUI IR KONKURSUI					
LAIDA	IŠLEIDIMO DATA	LAIDOS STATUSAS IR IŠLEIDIMO PRIEŽASTIS (JEI TAIKOMA)					
KVAL. DOK. Nr.	sprendimai KA	Įmonės kodas 302952489 A. Mapu g. 20, Kaunas tel.: 8-683 36551 kasprendimai@gmail.com		STATINIO PROJEKTO PAVADINIMAS PASLAUGŲ PASKIRTIES PASTATAS, SAVITARNOS AUTOPLOVYKLA, KAUNO R. SAV., BATNIAVOS SEN., MOZŪRIŠKIŲ K., KRYŽKELĖS G. 1, STATYBOS PROJEKTAS			
A1442		P.V.	N. RADIŠAUSKAS	2023-08	DOKUMENTO PAVADINIMAS FASADAI M 1:100	LAIDA	
A1442		P.D.V.	N. RADIŠAUSKAS	2023-08		0	
		ARCH.	L. LIAUDINSKIENĖ	2023-08			
LT	UŽSAKOVAS/STATYTOJAS D. V.			DOKUMENTO ŽYMUO KAS 2309/01-PP-SA.B-6		LAPAS	LAPŲ
						1	1