



Pastato su gretima urbanistinė aplinka vizualizacija

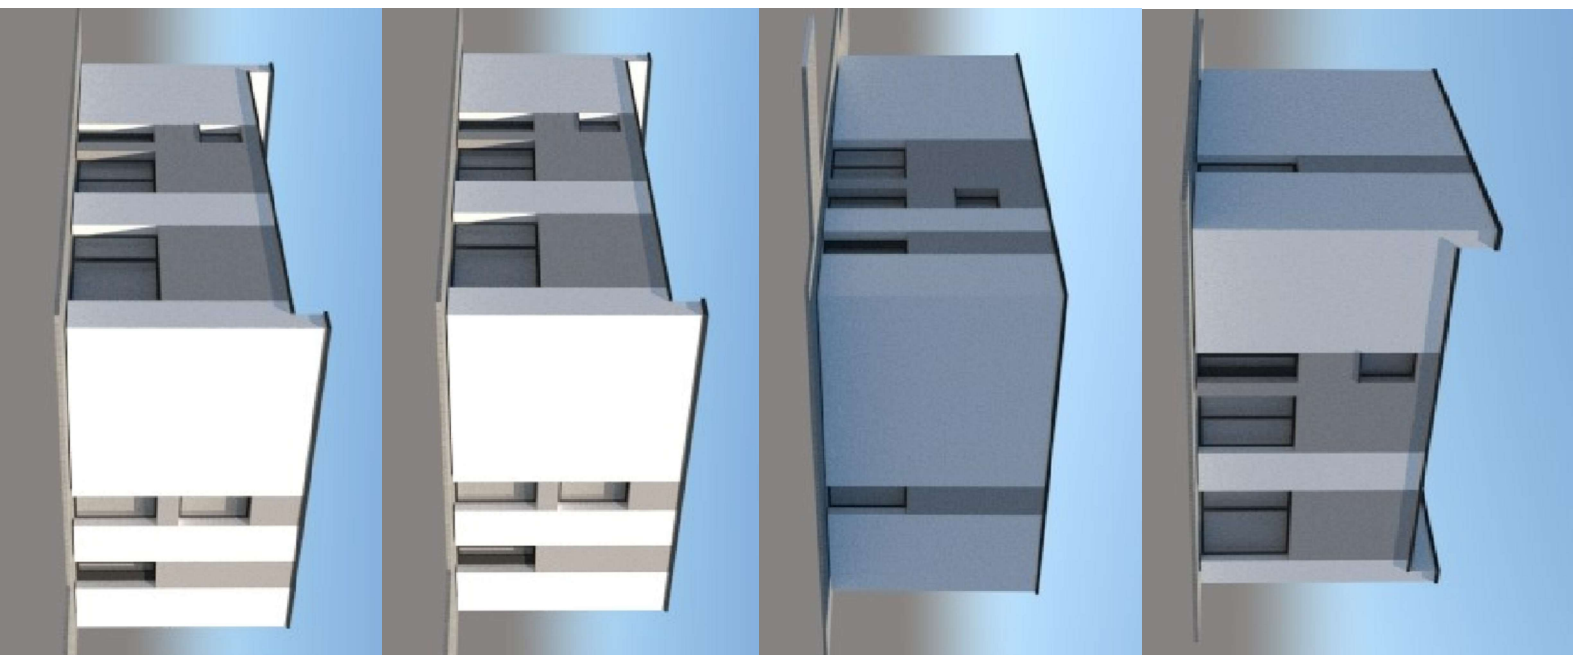

0	2023	Laidos statusas ir išleidimo priėžastis			
Laida	Išleidimo data	Laidos statusas ir išleidimo priėžastis			
Atestato Nr.	 UAB "PROJEKTUJOSTAS" Įm. K.: 303278053 Adresas: Tilžės g. 15, Klaipėda Tel. (+370) 611 67738 Elp. projektuostas@gmail.com	Statinio projekto pavadinimas Gamybos paskirties pastato Mėguvos g. 14, Palanga, paprastojo remonto projektas, keičiant paskirtį į gyvenamąją (trijų ir daugiau butų).			
39122	PV	M. Anužis	2023	Brėžinys:	
39122	Inž.-pro.	M. Anužis	2023	Pastato su gretima urbanistinė aplinka vizualizacija	
TDP	Užsakovas:	D.M.	Dokument o žymuo		Laida
			DM-2023-NTVF-PK-TP-B01	Lapas	Lapų
				1	1