




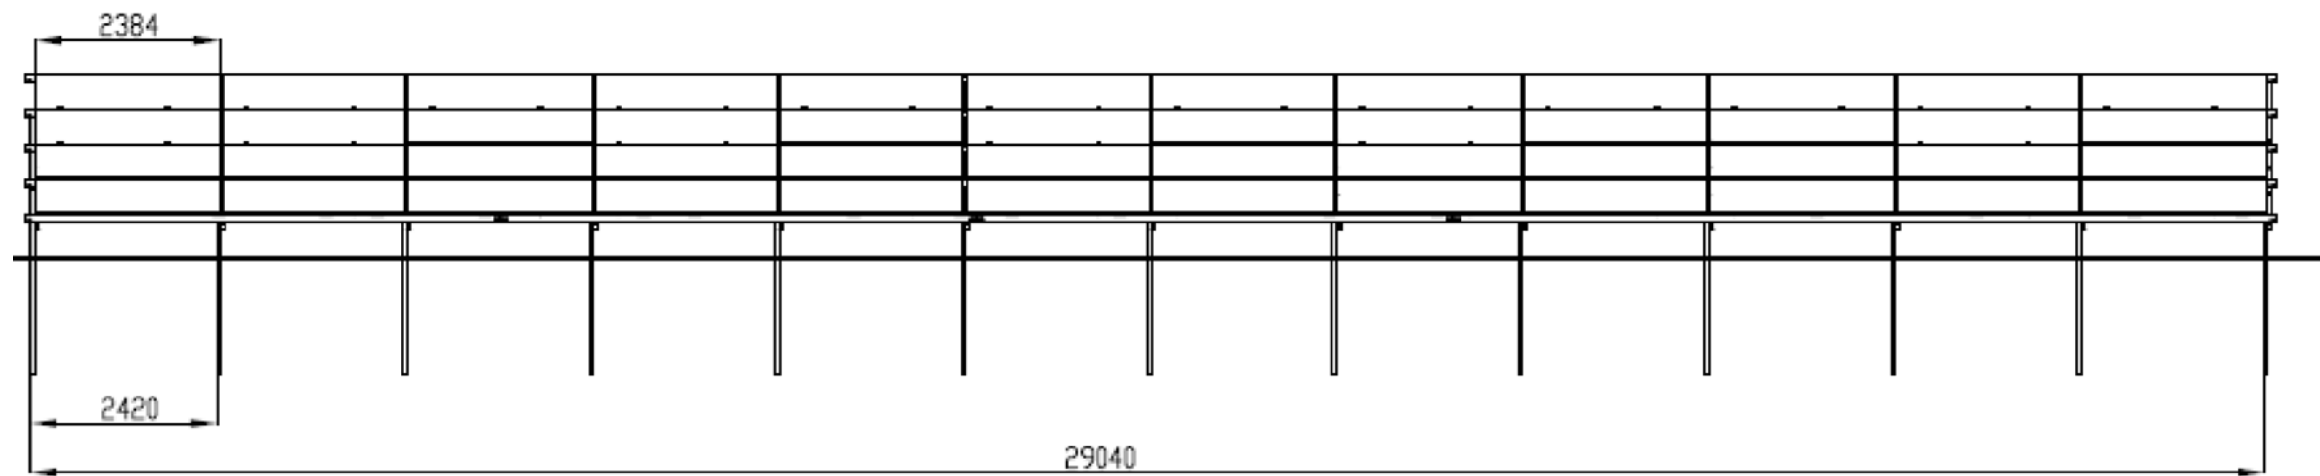


FASADAS IŠ PRIEKIO

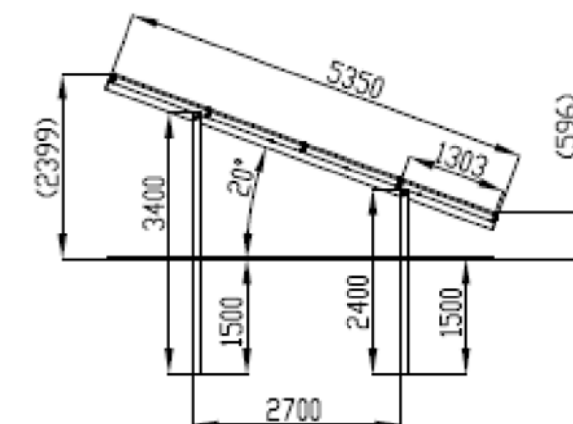


PJŪVIS A-A

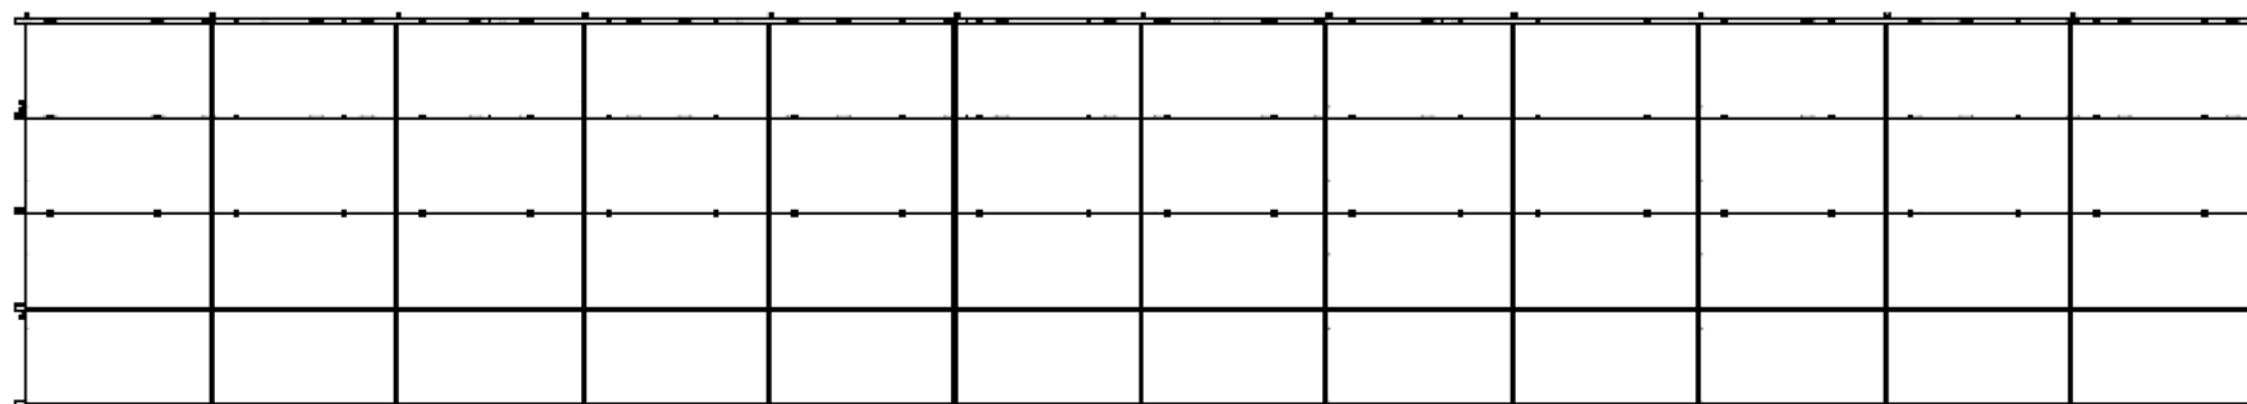

FASADAS IŠ VIRŠAUS

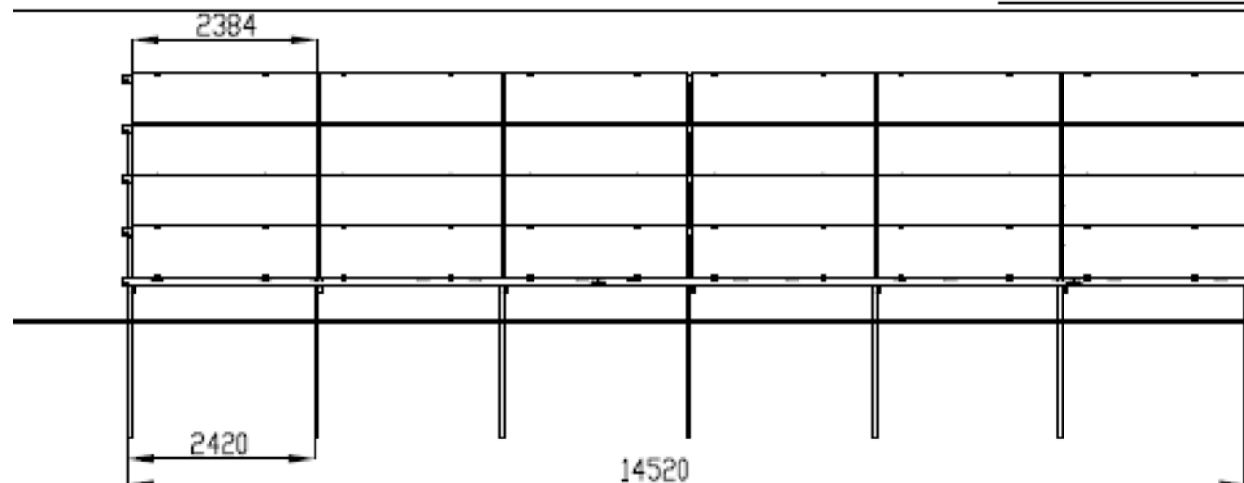

FASADAS IŠ PRIEKIO

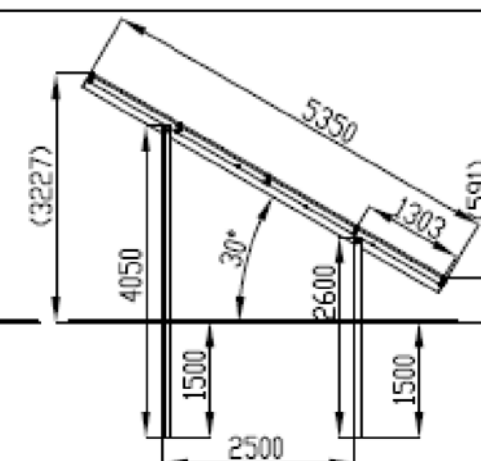

PJŪVIS A-A

WS-014N-024-30-15

WS-014N-048-20-15

PASTABOS:
1. Modulų pamatai įgilinami ne mažiau nei 1,5m gylio. Statybos darbų metu pastebėjus, jog grunta, konkrečiose pamatų vietose yra silpnesnė, privaloma atlikti papildomus geologinius gręžinius ir tikslinti pamatų sprendinius.

Atestato Nr.	MKM Architektas Mindaugas Matažinskas			Kompleksas: KITOS PASKIRTIES INŽINERINIO STATINIO (SAULĖS ŠVIESOS ENERGIJOS ELEKTRINĖS), ALYTAUS R. SAV., ALYTAUS SEN., RADŽIŪNŲ K., NAUJOS STATYBOS PROJEKTAS		
	Nuolatinio Lietuvos piliečio individualios veiklos vykdymo pažyma Nr. 180989. Alytus. Tel. +370-686-60166, el.p. mindaugas@mkmgroupltd			Objektas:		
A 1668	PV-projektuotojas	M.Matažinskas		2023 01	KITOS PASKIRTIES INŽINERINIS STATINYS (SAULĖS ŠVIESOS ENERGIJOS ELEKTRINĖ)	
					Brėžinys: FASADAI PJŪVIS A-A	Laida 0
TDP					Užsakovas: UAB TARZANIJA	Žymuo: ES-2022-SSEE-022/101
					Lapas 1	Lapų 4