




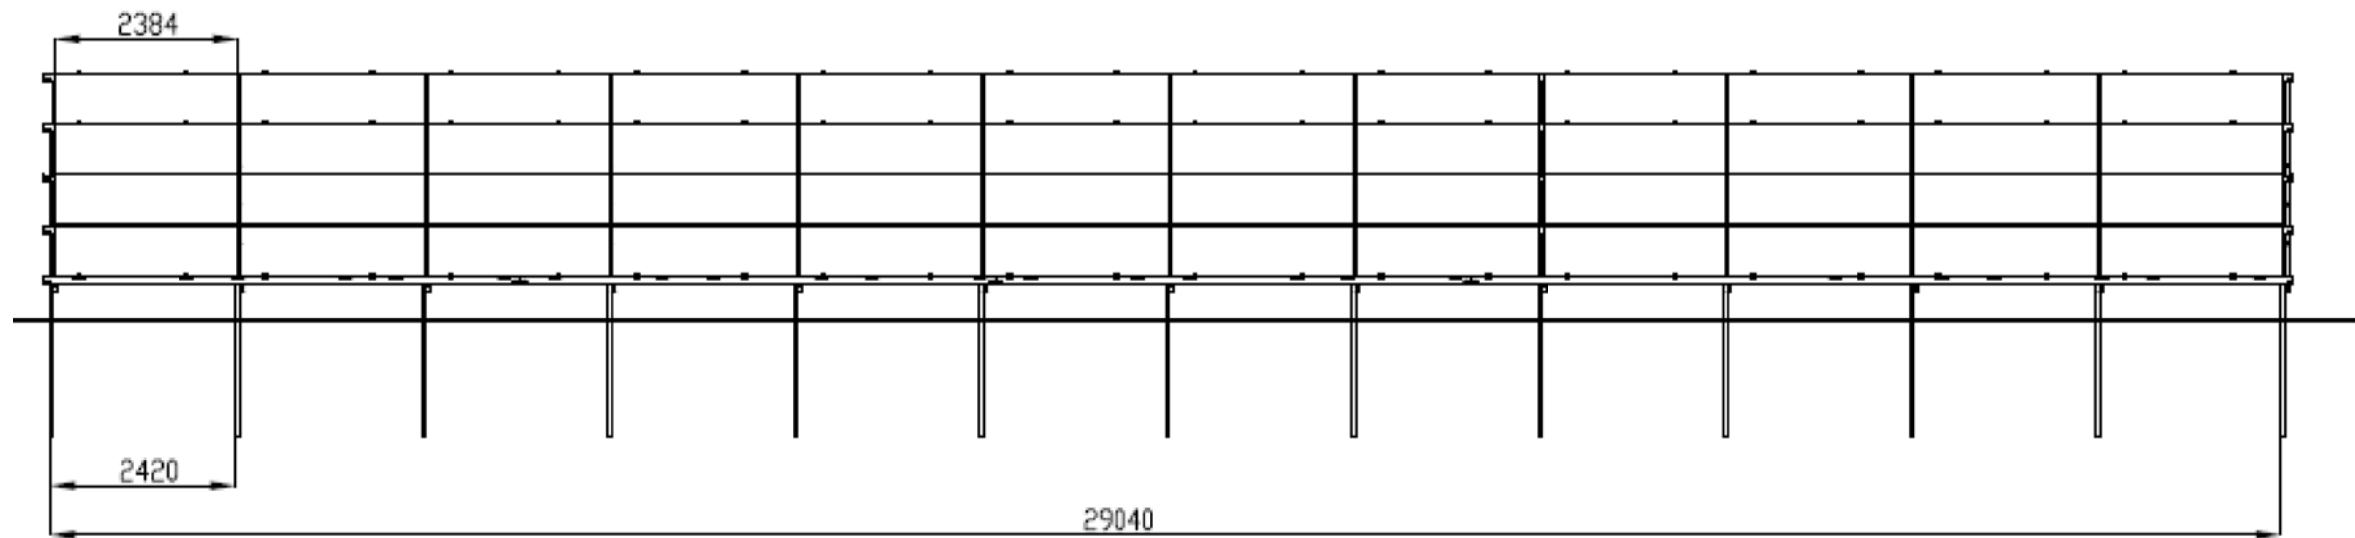


FASADAS IŠ PRIEKIO

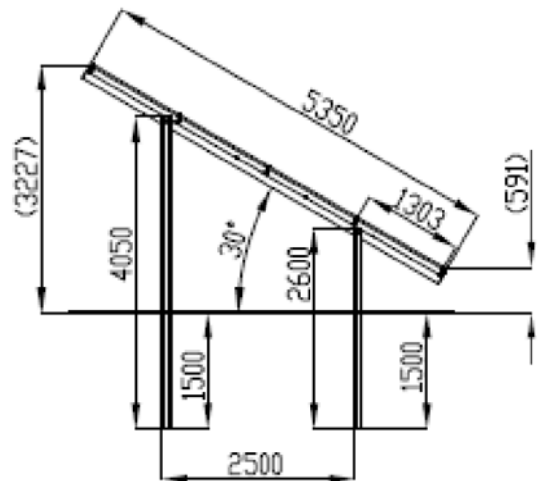


PJŪVIS A-A

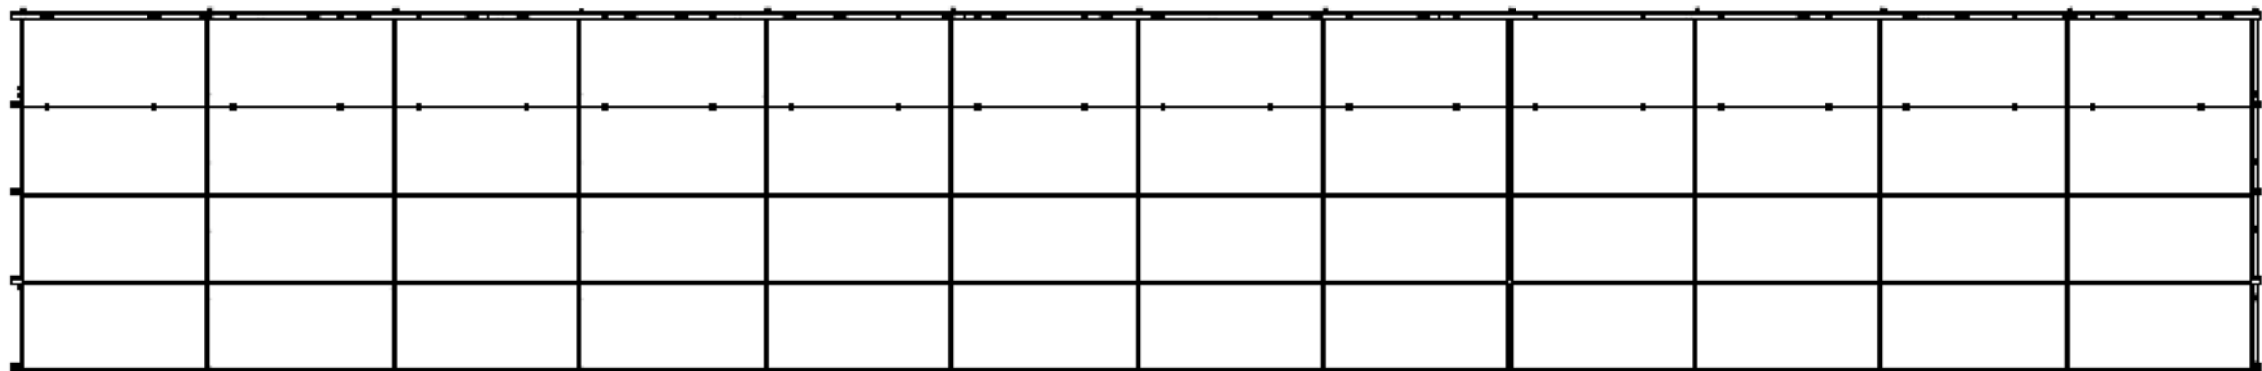

FASADAS IŠ VIRŠAUS

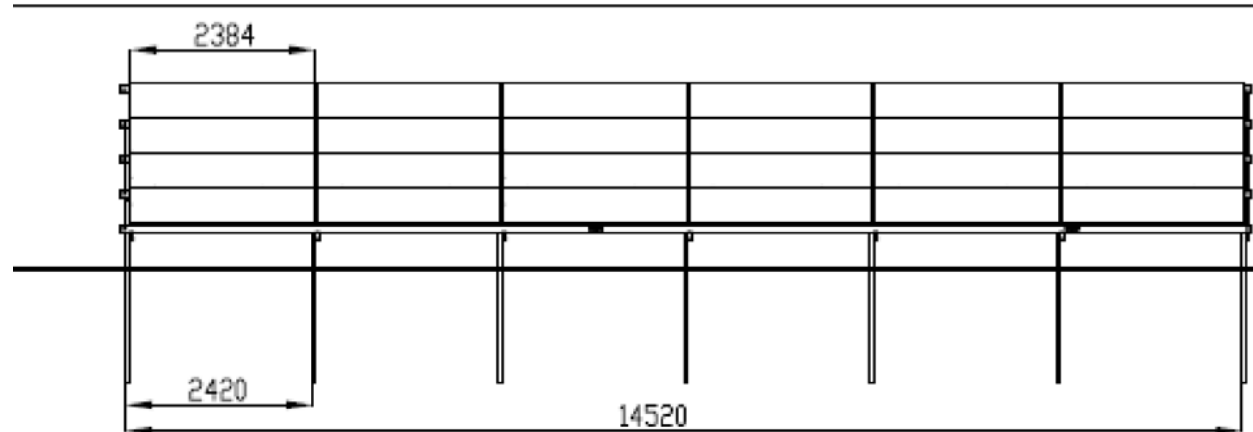

FASADAS IŠ PRIEKIO

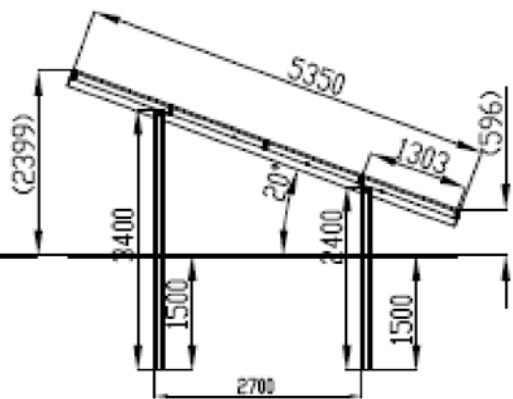


PJŪVIS A-A

WS-014N-048-30-15

WS-014N-024-20-15

PASTABOS:
1. Modulių pamatai [gylinam] ne mažiau nei 1,5m gyllo. Statybos darbų metu pastebėjus, jog gruntas, konkrečiose pamatų vietose yra silpnesnis, privaloma atlikti papildomus geologinius gręžinius ir tikslinti pamatų sprendinius.

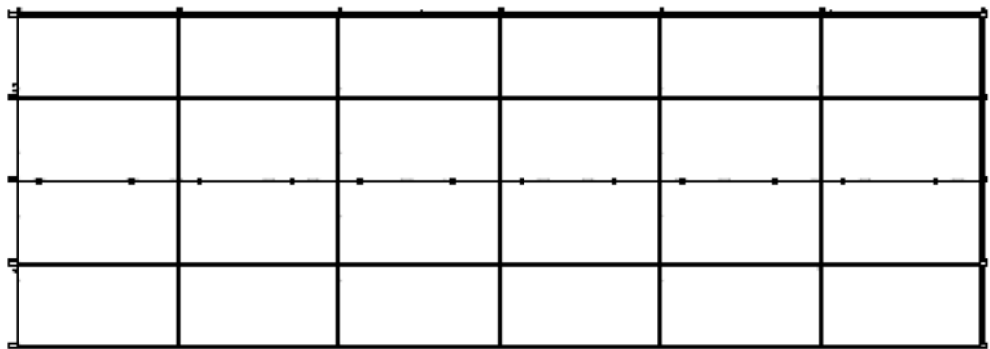

FASADAS IŠ VIRŠAUS

Atestato Nr.	MKM Architektas Mindaugas Matažinskas			Kompleksas: KITOS PASKIRTIES INŽINERINIO STATINIO (SAULĖS ŠVIESOS ENERGIJOS ELEKTRINĖS), ALYTAUS R. SAV., ALYTAUS SEN., RADŽIŪNŲ K., NAUJOS STATYBOS PROJEKTAS		
				Objektas:		
A 1668	PV-projektuotojas	M.Matažinskas	2023 01	KITOS PASKIRTIES INŽINERINIS STATINYS (SAULĖS ŠVIESOS ENERGIJOS ELEKTRINĖ)		
				Brėžinys: FASADAI PJŪVIS A-A		
TDP	Užsakovas: UAB TARZANIJA			Žymuo: ES-2022-SSEE-022/101	Lapas	Lapų
					2	4