



VIZUALIZACIJA - 1.

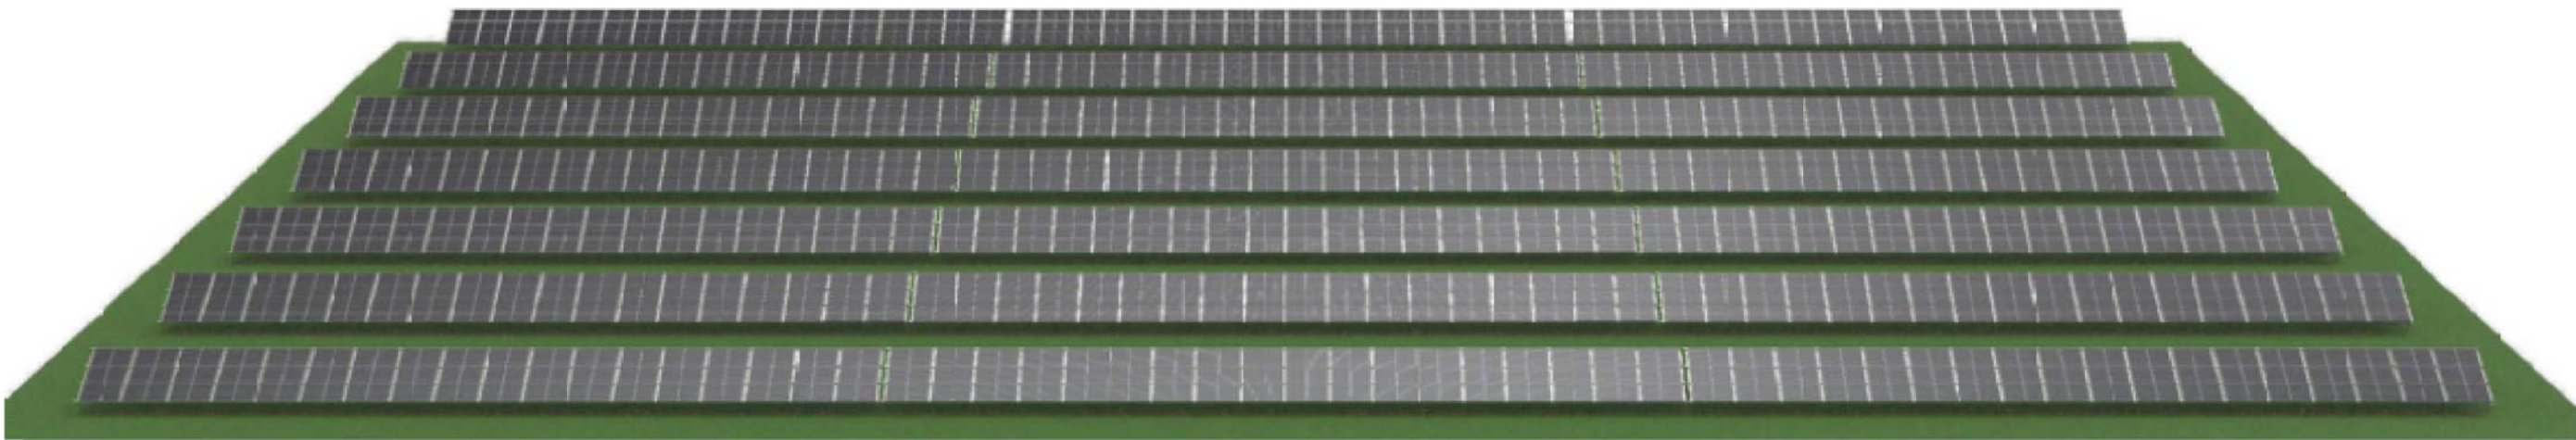

VIZUALIZACIJA - 2.

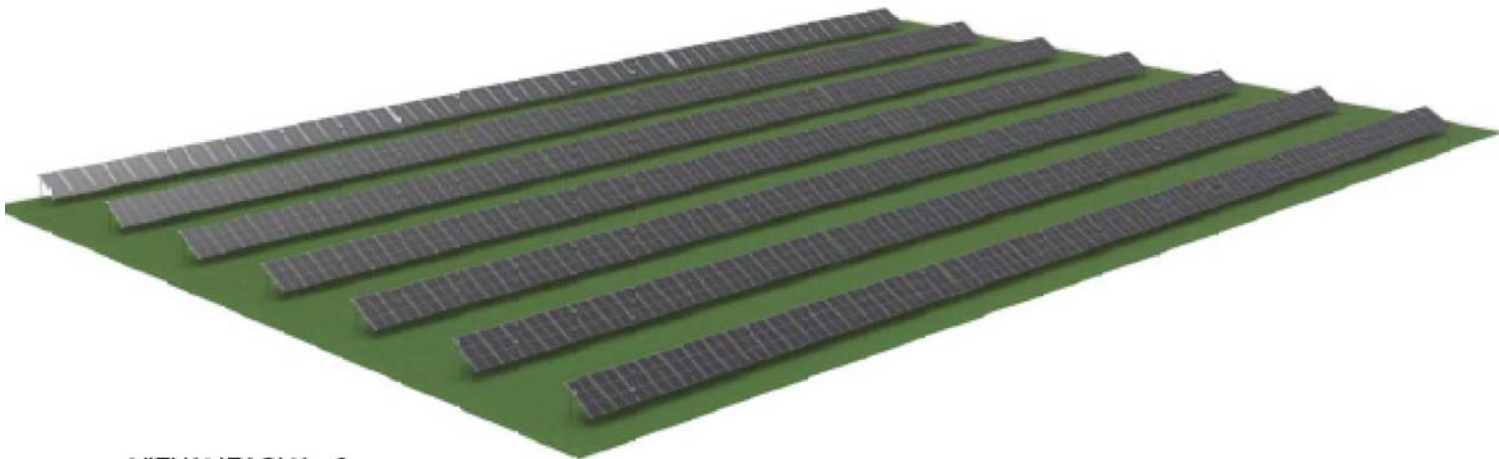

VIZUALIZACIJA - 3.

Atestato Nr.	MKM Architektas Mindaugas Matažinskas			Kompleksas: KITOS PASKIRTIES INŽINERINIO STATINIO (SAULĖS ŠVIESOS ENERGIJOS ELEKTRINĖS), ALYTAUS R. SAV., ALYTAUS SEN., RADŽIŪNŲ K., NAUJOS STATYBOS PROJEKTAS		
	Nuolatinio Lietuvos piliečio individualios veiklos vykdymo pažyma Nr. 180989, Alytus. Tel. +370-686-60166, el.p. mindaugas@mkmgroun.lt			Objektas:		
A 1668	PV-projektuotojas	M.Matažinskas		2023 01	KITOS PASKIRTIES INŽINERINIS STATINYS (SAULĖS ŠVIESOS ENERGIJOS ELEKTRINĖ)	
					Brėžinys: VIZUALIZACIJOS	Laida 0
TDP	Užsakovas: UAB TARZANIJA				Žymuo: ES-2022-SSEE-022/101	Lapas 4 Lapų 4