

Statytojas	KLAIPĖDOS MIESTO SAVIVALDYBĖ
Projektuotojas	UAB „SRP PROJEKTAS“
Statinio projekto pavadinimas	VASAROS KONCERTŲ ESTRADOS IR JOS TERITORIJOS, LIEPOJOS G. 1, KLAIPĖDOJE, KAPITALINIO REMONTO PROJEKTAS
Statinio projekto Nr.	P22-037
Statinio projekto etapas	PROJEKTINIAI PASIŪLYMAI
Statinio pavadinimas	KULTŪROS PASKIRTIES PASTATAS
Bylos žymuo	PP
Bylos laidos žymuo	0
Bylos išleidimo data	2023 – 08
Statybos rūšis	STATINIO KAPITALINIS REMONTAS
Statinio kategorija	YPATINGASIS

Atestato Nr.	Pareigos	Vardas, pavardė	Parašas
	Direktorius	TADAS KASPERAVIČIUS	
A 912	Projekto vadovas	ŠARŪNAS KIAUNĖ	

Vilnius, 2023 m.

PROJEKTINIŲ PASIŪLYMŲ TEKSTINIŲ DOKUMENTŲ SUDĖTIES ŽINIARAŠTIS

Eil. Nr.	Dokumento žymuo	Lapų sk.	Laida	Dokumento pavadinimas	Pastaba
1.	-	1	0	Antraštinis lapas	
2.	P22-037-KRTP-PP.PDSŽ	1	0	Projektinių pasiūlymų dokumentų sudėties žiniaraštis	
3.	P22-037-KRTP-PP.AR	8	0	Aiškinamasis raštas	

PROJEKTINIŲ PASIŪLYMŲ BRĖŽINIŲ SUDĖTIES ŽINIARAŠTIS

Eil. Nr.	Dokumento žymuo	Lapų sk.	Laida	Dokumento pavadinimas	Pastaba
1.	P22-037-KRTP-PP-B.01	1	0	Sklypo planas M 1:500	
2.	P22-037-KRTP-PP-B.01	1	0	Patalpų po estradine dalimi planas M1:250	
3.	P22-037-KRTP-PP-B.02	1	0	Estrados suolų pjūvis, fasadas M1:10	
4.	P22-037-KRTP-PP-B.03	3	0	Vizualizacijos	

0	2023-08			Projektiniai pasiūlymai	
LAIDA	IŠLEIDIMO DATA			LAIDOS STATUSAS. KEITIMO PRIEŽASTIS (JEI TAIKOMA)	
KVAL. PATV. DOK. NR.	PROJEKTUOTOJAS UAB „SRP Projektas“ 			STATINIO PROJEKTO PAVADINIMAS Vasaros koncertų estrados ir jos teritorijos, Liepojos g. 1, Klaipėdoje, kapitalinio remonto projektas	
A 912	PV	Šarūnas Kiaunė		DOKUMENTO PAVADINIMAS	LAIDA
A 774	Arch.	Asta Kiaunienė		Projektinių pasiūlymų pridedamųjų dokumentų sudėties žiniaraštis	0
KALBA LT	STATYTOJAS IR (AR) UŽSAKOVAS Klaipėdos miesto savivaldybė			DOKUMENTO ŽYMUO P22-037-KRTP-PP.PPDSŽ	LAPAS 1
					LAPŲ 1

PROJEKTINIŲ PASIŪLYMŲ AIŠKINAMASIS RAŠTAS

0	2023-08			Projektiniai pasiūlymai			
LAIDA	IŠLEIDIMO DATA			LAIDOS STATUSAS. KEITIMO PRIEŽASTIS (JEI TAIKOMA)			
KVAL. PATV. DOK. NR.	PROJEKTUOTOJAS UAB „SRP Projektas“ SRP			STATINIO PROJEKTO PAVADINIMAS Vasaros koncertų estrados ir jos teritorijos, Liepojos g. 1, Klaipėdoje, kapitalinio remonto projektas			
A 912	PV	Šarūnas Kiaunė		DOKUMENTO PAVADINIMAS Projektinių pasiūlymų aiškinamasis raštas		LAIDA	
A 774	Arch.	Asta Kiaunienė				0	
KALBA LT	STATYTOJAS IR (AR) UŽSAKOVAS Klaipėdos miesto savivaldybė			DOKUMENTO ŽYMUO P22-037-KRTP-PP.AR		LAPAS	LAPŲ
						1	8

Turinys

1.	PROJEKTINIŲ PASIŪLYMŲ RENGIMO PAGRINDAS	3
2.	STATINIO STATYBOS VIETA	3
3.	STATINIO PAGRINDINĖ NAUDOJIMO PASKIRTIS	3
4.	STATINIO PROJEKTO ATITIKTIS TERITORIJŲ PLANAVIMO DOKUMENTAMS	3
5.	STATINIO TECHNINIAI IR PASKIRTIES RODIKLIAI	5
6.	STATINIO STATYBOS RŪŠIS	5
7.	PROJEKTUOJAMŲ STATINIŲ SĄRAŠAS	6
8.	PROJEKTINIŲ PASIŪLYMŲ SPRENDINIŲ APRAŠYMAS	6
8.1	Esama padėtis	6
8.2	Projektuojami sprendiniai	6
9.	LAIKANČIŲJŲ KONSTRUKCIJŲ IR IŠORINIŲ ATITVARŲ PARINKIMO MOTYVAI	8
9.1	Vakarinės tribūnos suolų konstrukcija	8
9.2	Rytinės tribūnos suolų konstrukcija	8
9.3	Naujų patalpų konstrukcijos	8

DOKUMENTO ŽYMUO P22-037-KRTP-PP.AR	LAPAS	LAPŲ	LAIDA
	2	8	0

1. PROJEKINIŲ PASIŪLYMŲ RENGIMO PAGRINDAS

Projektiniai pasiūlymai parengti vadovaujantis Statybos įstatymu ir kitais įstatymais, reglamentuojančiais statinio saugos ir paskirties reikalavimus, teisės aktais, reglamentuojančiais esminius statinio reikalavimus ir statinio techninius parametrus, pagal statinių ar statybos produktų charakteristikų lygius ir klases, kitais teisės aktais, teritorijų planavimo ir normatyviniais statybos techniniais dokumentais, normatyviniais statinio saugos ir paskirties dokumentais.

2. STATINIO STATYBOS VIETA

Kapitaliai remontuojama vasaros koncertų estrada yra Klaipėdos miesto savivaldybėje. Nagrinėjama teritorija yra Klaipėdos miesto šiaurinėje dalyje, Liepojos g. 1, ties miesto urbanizuotos dalies ir rekreacinės (gamtinės) dalies riba ir yra pagrindiniai vartai tarp šių teritorijų. Statinys projektuojamas nesuformuotame žemės sklype.



1 pav. Kapitaliai remontuojamos vasaros koncertų estrados ir jos teritorijos vieta

Kapitaliai remontuojama vasaros koncertų estrada ir jos teritorija nepatenka į saugomas teritorijas, kultūros paveldo teritorijas ir Natura 2000 teritoriją.


3. STATINIO PAGRINDINĖ NAUDOJIMO PASKIRTIS

Vasaros koncertų estrada yra kapitaliai remontuojamas statinys, kurio paskirtis negyvenamieji pastatai: kultūros paskirties pastatai. Aikštelė prie vasaros koncertų estrados yra rekonstruojamas statinys, kurio paskirtis susisiekimo komunikacijos: keliai (gatvės). Lietaus nuotekų tinklai yra rekonstruojamas statinys, kurio paskirtis inžineriniai tinklai: lietaus nuotekų tinklai.

4. STATINIO PROJEKTO ATITIKTIS TERITORIJŲ PLANAVIMO DOKUMENTAMS

Nagrinėjamoje teritorijoje galioja Klaipėdos miesto savivaldybės tarybos 2004 m. birželio 3 d. sprendimu Nr. 1-234 patvirtintas Poilsio parko prie Herkaus Manto gatvės, Klaipėdoje, detalusis planas.

DOKUMENTO ŽYMUO P22-037-KRTP-PP.AR	LAPAS	LAPŲ	LAIDA
	3	8	0

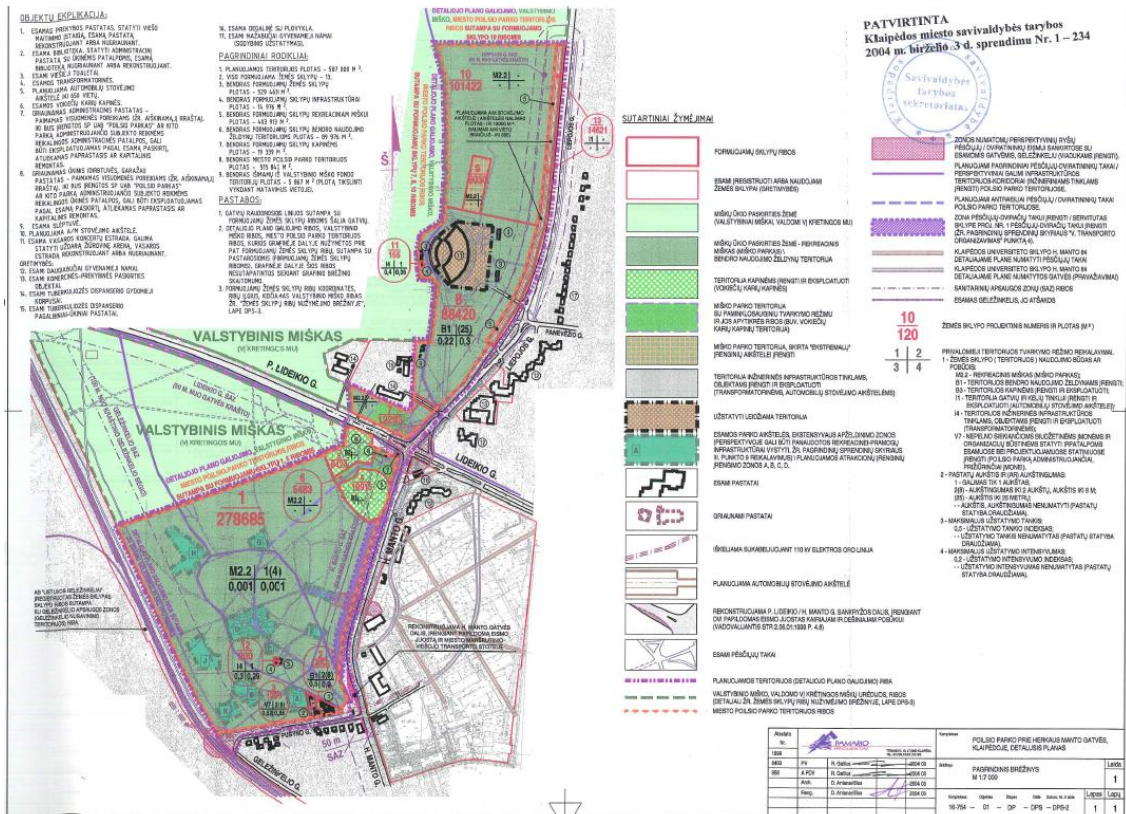

2 pav. Poilsio parko prie Herkaus Manto gatvės, Klaipėdoje, detalusis planas

2015 m. rugsėjo 24 d. Klaipėdos miesto savivaldybės tarybos sprendimu Nr. T2-247 patvirtintas Klaipėdos miesto dviračių infrastruktūros plėtros specialusis planas. Nagrinėjamoje teritorijoje numatoma „Eurovelo“ trasos dalis bei 2,5 m bendras p-ėsčiųjų dviračių takas.



3 pav. Klaipėdos miesto dviračių infrastruktūros plėtros specialiojo plano fragmentas

DOKUMENTO ŽYMUO
P22-037-KRTP-PP.AR

LAPAS	LAPU	LAIDA
4	8	0

Klaipėdos miesto bendrasis planas, patvirtintas 2021 m. rugsėjo 30 d., Klaipėdos miesto savivaldybės tarybos sprendimu dėl Klaipėdos miesto bendrojo plano keitimo patvirtinimo Nr. T2-191. Nagrinėjama teritorijoje (10.2) patenka į miesto dalies (rajonų) centro ir ekosistemų apsaugos miškų funkcines zonas.



4 pav. Klaipėdos miesto bendrojo plano fragmentas

5. STATINIO TECHINIAI IR PASKIRTIES RODIKLIAI

Vasaros koncertų estrados techniniai rodikliai:

- Po estradinės dalies patalpų bendras plotas: ~ 601 m² (Jaunimo erdvių patalpos - ~308,6 m², Žvejų rūmų patalpos - ~ 292,4 m²)
- Techninės ir sandėliavimo paskirties patalpos: ~ 82,1 m²

Aikštelės prie vasaros koncertų estrados:

- Autobusų ir aptarnaujančio personalo stovėjimo aikštelės (Nr. 11) plotas - ~ 1300 m²
- Automobilių stovėjimo aikštelės (Nr. 10) plotas - ~ 1650 m² (59 automobilių vietos)
- Vaikų žaidimų aikštelės (Nr. 6) plotas - ~ 1100 m²
- Aikštelės su įvadais lauko kavinei (Nr. 7) plotas - ~ 217 m²
- Aktyvaus laisvalaikio zonos – BMX dviratininkų trasos (Nr. 8) plotas - ~450 m²
- Aktyvaus laisvalaikio zonos – riedlentininkų, riedutininkų trasos (Nr. 9) plotas - ~930 m²

6. STATINIO STATYBOS RŪŠIS

Remontuojamos vasaros koncertų estrados statinio statybos rūšis – statinio kapitalinis remontas. Rekonstruojamos aikštelės prie vasaros koncertų estrados ir lietaus nuotekų tinklų statinio statybos rūšis – statinio rekonstravimas.

DOKUMENTO ŽYMUO P22-037-KRTP-PP.AR	LAPAS	LAPŲ	LAIDA
	5	8	0

7. PROJEKTUOJAMŲ STATINIŲ SĄRAŠAS

Statinio pavadinimas	Statinio paskirtis	Statinio statybos rūšis	Statinio kategorija
Vasaros koncertų estrada	Negyvenamieji pastatai: kultūros paskirties pastatai	Statinio kapitalinis remontas	Ypatingasis statinys
Aikštelė prie vasaros koncertų estrados	Susisiekimo komunikacijos: keliai (gatvės)	Statinio rekonstravimas	Neypatingasis statinys
Lietaus nuotekų tinklai	Inžineriniai tinklai: lietaus nuotekų tinklai	Statinio rekonstravimas	Ypatingasis statinys

8. PROJEKTINIŲ PASIŪLYMŲ SPRENDINIŲ APRAŠYMAS


8.1 Esama padėtis

Vykdomas kapitalinio remonto projektas Klaipėdos miesto šiaurinėje dalyje, Liepojos g. 1, ties miesto urbanizuotos dalies ir rekreacinės (gamtinės) dalies riba. Tvarkomos teritorijos plotas apie 8,8 ha. Vasaros koncertų estrada pastatyta 1983 metais, projekto autoriai architektas Juozas Baltrėnas ir konstruktorius Vincas Žemaitis. Koncertų estrada buvo projektuojama kaip dainų švenčių rengimo vieta. Estradą sudaro 2 dalys – dengta stogu, choristams skirta scena ir įrengtos žiūrovinės vietos ant nuožulnaus pylimo. Šie du statiniai sudaro amfiteatrą. Vasaros koncertų estrados būklė bei nedidelis joje organizuojamų renginių skaičius netenkina visuomenės interesų. Šalia vasaros koncertų estrados įrengti dviračių ir pėsčiųjų takai. Per teritoriją nutiesta regioninė dviračių turizmo trasa (pajūrio trasa Nr. 10) ir tarptautinės dviračių trasos (Eurovelo 13, Euroroute R1), kurios jungia pajūrio ir pamario rekreacinius taškus. Šiaurinėje dalyje įrengtas ugnies deglas su dujotiekio linija, teritorijoje yra transformatorinė pastotė ir avarinės būklės viešieji tualetai.

8.2 Projektuojami sprendiniai

Teritorija skirstoma į 5 pagrindines zonas (Žr. Pav. Nr. 1) - pagrindinis patekimo takas (1), rytinė ir vakarinė tribūnos – amfiteatras (2), zona už estrados (3), aktyvaus laisvalaikio zonos (4) ir automobilių stovėjimo aikštelė (5).

DOKUMENTO ŽYMUO P22-037-KRTP-PP.AR	LAPAS	LAPŲ	LAIDA
	6	8	0

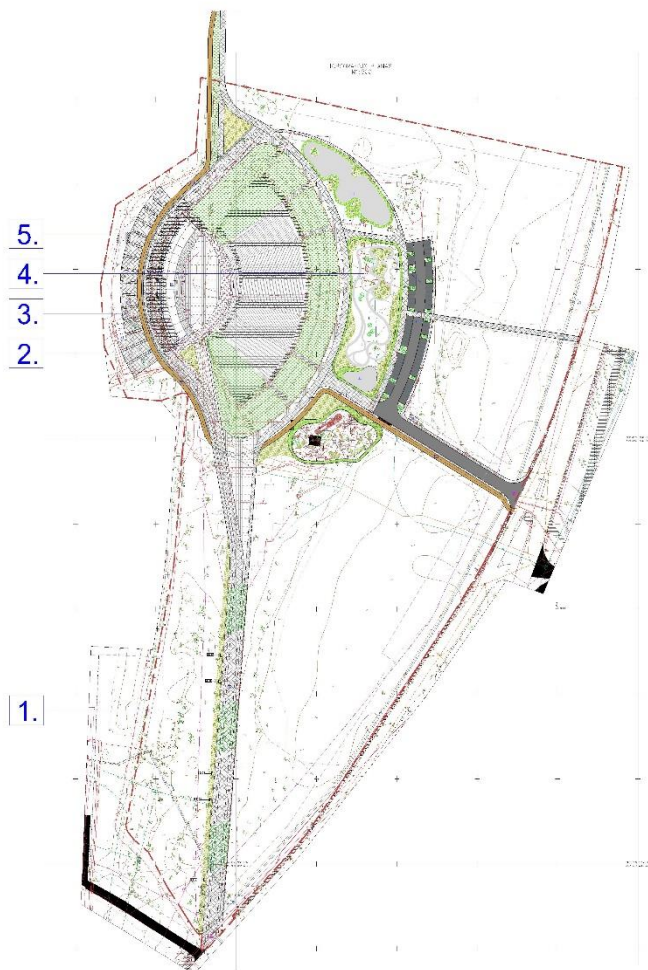

5 pav. Vasaros koncertų estrados teritorija

Pagrindinis patekimo takas yra laikomas kompozicine ašimi, o Vasaros koncertų estrada kompozicijos mazgas. Išlaikant šią idėją tako plotis paliekamas tokio pačio pločio – 11,7 m. Kadangi plataus tako ilgis yra beveik 300 m., takas suskaidomas į 3 medžių masyvus – „oazes“, taip siekiant tako mastelį paversti humaniškesniu. Sukuriama galimybė teritorijos kompozicinę ašį išnaudoti žmonių susibūrimams į taką integruojant mažosios architektūros elementus. Kairėje tako pusėje formuojami dekoratyviniai želdynai, išsaugant esamas skulptūras, išdėstytas palei taką. Platus takas reikalingas Dainų švenčių metu vykstančiai eisenai, atsižvelgiant į tai, takas suskaidytas taip, kad centrinė tako dalis būtų pakankamo pločio ~ 4,7 m.

Rytinė ir vakarinė tribūnos – amfiteatras laikomi teritorijos kompozicijos mazgu. Koncertų estrados architektūrinė idėja nekeičiama, tačiau nugriaunami funkciškai nebenaudojami ir estetinę vertę praradę bei konstrukciškai nebesaugūs rytinės tribūnos elementai – aparatinė ir dekoratyviniai betoniniai elementai virš laiptų į tribūną. Nugarinėje rytinės tribūnos dalyje ardomi centre buvę du laiptai, likę 4 laiptatakliai išlaikomi. Šiaurinėje dalyje įrengtas ugnies deglas taip pat ardomas. Rytinės tribūnos šlaitas performuojamas – naikinama atraminė sienelė ribojusi centrinę estrados aikštę su rytine tribūna.

Šoninėse rytinės tribūnos dalyse betoninė danga išardoma ir apželdinama – ja žiūrovai toliau galės naudotis, prisėsti ant pievos. Centrinė tribūnos dalis skaidoma į 5 sekcijas, kurias riboja laiptai, išlaikoma buvusi struktūra. Rytinės tribūnos pagrindas montuojamas iš granitinių plokščių. Suolai gaminami iš ilgaamžiškų, priežiūros daug nereikalaujančių medžiagų – betoninis suolo pagrindas ir medį imituojančios plastikinės sėdimosios dalies lentelės. Viso amfiteatro žiūrovinės dalies plotas yra ~3250 m², žiūrovų vietų skaičius nemažinamas.

DOKUMENTO ŽYMUO P22-037-KRTP-PP.AR	LAPAS	LAPŲ	LAIDA
	7	8	0

Zonoje už estrados formuojama aikštė, kur renginių metu galės būti parkuojami autobusai bei transportas skirtas renginių organizavimui. Aikštelės plotas ~1300 m². Šią aikštę nuo pėsčiųjų dalies riboja dviračių takas. Po vakarine tribūna projektuojamos patalpos skirtos jaunimo erdvėms ir „Žvejų rūmų“ patalpoms. Patalpos užima ~ 600 m². Patalpose numatomos repeticijų salės, grimo kambariai, administracijos kabinetai, jaunimui skirtos erdvės bei sandėliavimo ir techninės patalpos.

Aktyvaus laisvalaikio zonos formuojamos rytinėje teritorijos dalyje. Visa aktyvaus laisvalaikio zonos teritorija užima ~ 2700 m². Siekiant ją paversti multifunkciška ji skirstoma į 3 skirtingas aktyvaus laisvalaikio zonas – vaikų žaidimų aikštelę (~1100 m²), BMX dviračių trasą (~450 m²) ir riedlentininkų, riedutininkų trasą (~950 m²). Aktyvaus laisvalaikio zonos centrinėje dalyje numatoma aikštelė su įvadais skirtais lauko kavinei. Šiose aktyvaus laisvalaikio zonose numatoma vientisa dekoratyvinių želdinių koncepcija, kuri vieningai taikoma visoje vasaros koncertų estrados teritorijoje. Ši teritorija formuojama tarytum parkas su takų sistema ir mažosios architektūros elementais taip Vasaros koncertų estrados teritoriją siekiant paversti aktyvia ir naudojama ne tik koncertų ir renginių metu.

Automobilių stovėjimo aikštelė projektuojama rytinėje teritorijos dalyje išnaudojant esamą automobilių įvažiavimą į teritoriją. Automobilių stovėjimo aikštelė projektuojama tarp esamų medžių, jie integruojami į aikštelę. Numatomas automobilių kiekis aikštelėje ~59 vnt.

9. LAIKANČIŲJŲ KONSTRUKCIJŲ IR IŠORINIŲ ATITVARŲ PARINKIMO MOTYVAI

9.1 Vakarinės tribūnos suolų konstrukcija

Perdangos plokštės, ant kurių įrengiami vakarinės tribūnos laiptai, hidroizolijuojamos ir apšildomos. Ant apšildomojo sluoksnio, nuolydžio kryptimi, įrengiamos g/b surenkamos sijos. Ant sijų montuojamos granitinio akmens plokštės iš kurių formuojami laiptai/sėdėjimo vietos.

9.2 Rytinės tribūnos suolų konstrukcija

Vakarinėje tribūnoje, po suolų konstrukcija, ant sutankinto pagrindo, įrengiami monolitiniai g/b pamatėliai. Ant pamatų montuojamos einamosios dalies granitinio akmens plokštės. Ant plokščių įrengiami surenkami betoniniai suolai. Kas keletą suolų eilių įrengiami plyšiniai latakai vandens surinkimui.


9.3 Naujų patalpų konstrukcijos

Naujų patalpų išorinės sienos įrengiamos iš stiklo vitrinų. Stiklo konstrukcijos remiamos ant g/b cokolinių sijų. Sijos remiamos ant esamų rėmo rostverkų. Cokolinės sijos apšildomos termoizoliaciniu sluoksniu.

Patalpų grindys įrengiamos ant sutankinto žvyro ir termoizoliacinio sluoksnio pagrindo. Ties sunkiasnėmis pertvaromis, po grindimis, gali būti įrengiamos monolitinės pamatinės sijos.

DOKUMENTO ŽYMUO P22-037-KRTP-PP.AR	LAPAS	LAPŲ	LAIDA
	8	8	0


[illegible]

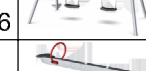Nr.	VAIKŲ ŽAIDIMŲ AIKŠTELĖS (REINGIAL)	Pavadinimas
ZA01		Wave COR 16500
ZA02		Supernova GXY 916
ZA03		Multispinner ELE 00060
ZA04		Jumper Pound, JUM 102
ZA05		Tipti carousel with top Brace ELE 400065
ZA06		Swing H2.0m, Std. Seats KS9 00010
ZA07		Seesaw with Springs KPL 111
ZA08		Seesaw with Tyres, Four Seats KPL 112
ZA09		Play Priel 4 - School, Classic PC0003421
ZA10		Steel Swing H2.5m, 100 cm Rope Seat KS9 02008
ZA11		Stainless Steel Slide, High RPL 304
ZA12		Cat M177
ZA13		Fairytale Dog M173
ZA14		GoRilla M165
ZA15		BLOOX 5 BLX4105



[illegible]

PATALPŲ EKSPLIKACIJA:			
	Eil. Nr.	Pavadinimas	Plotas, m²
Jaunimo erdvės patalpos	01	Jaunimo erdvė	85.50
	02	Holas	86.42
	03	Kabinetas	13.18
	04	Kabinetas	10.76
	05	Mot. WC	2.75
	06	Vyr. WC	2.75
	07	ŽN. WC	7.00
	08	Jaunimo erdvė	63.16
	09	Sandėliavimo patalpa	37.13
Žvejų rūmų patalpos	10	Sandėliavimo patalpa	37.14
	11	Repeticijų salė	71.65
	12	Holas	66.94
	13	Mot. WC	2.75
	14	Vyr. WC	2.75
	15	ŽN. WC	7.00
	16	Grimo kamb.	17.45
	17	Repeticijų salė	71.84
	18	Techninė patalpa	7.80
	19	Elektros skydo patalpa	7.75
Iš viso:			601.72


Žvejų rūmų patalpose ne daugiau kaip 49 žmonės

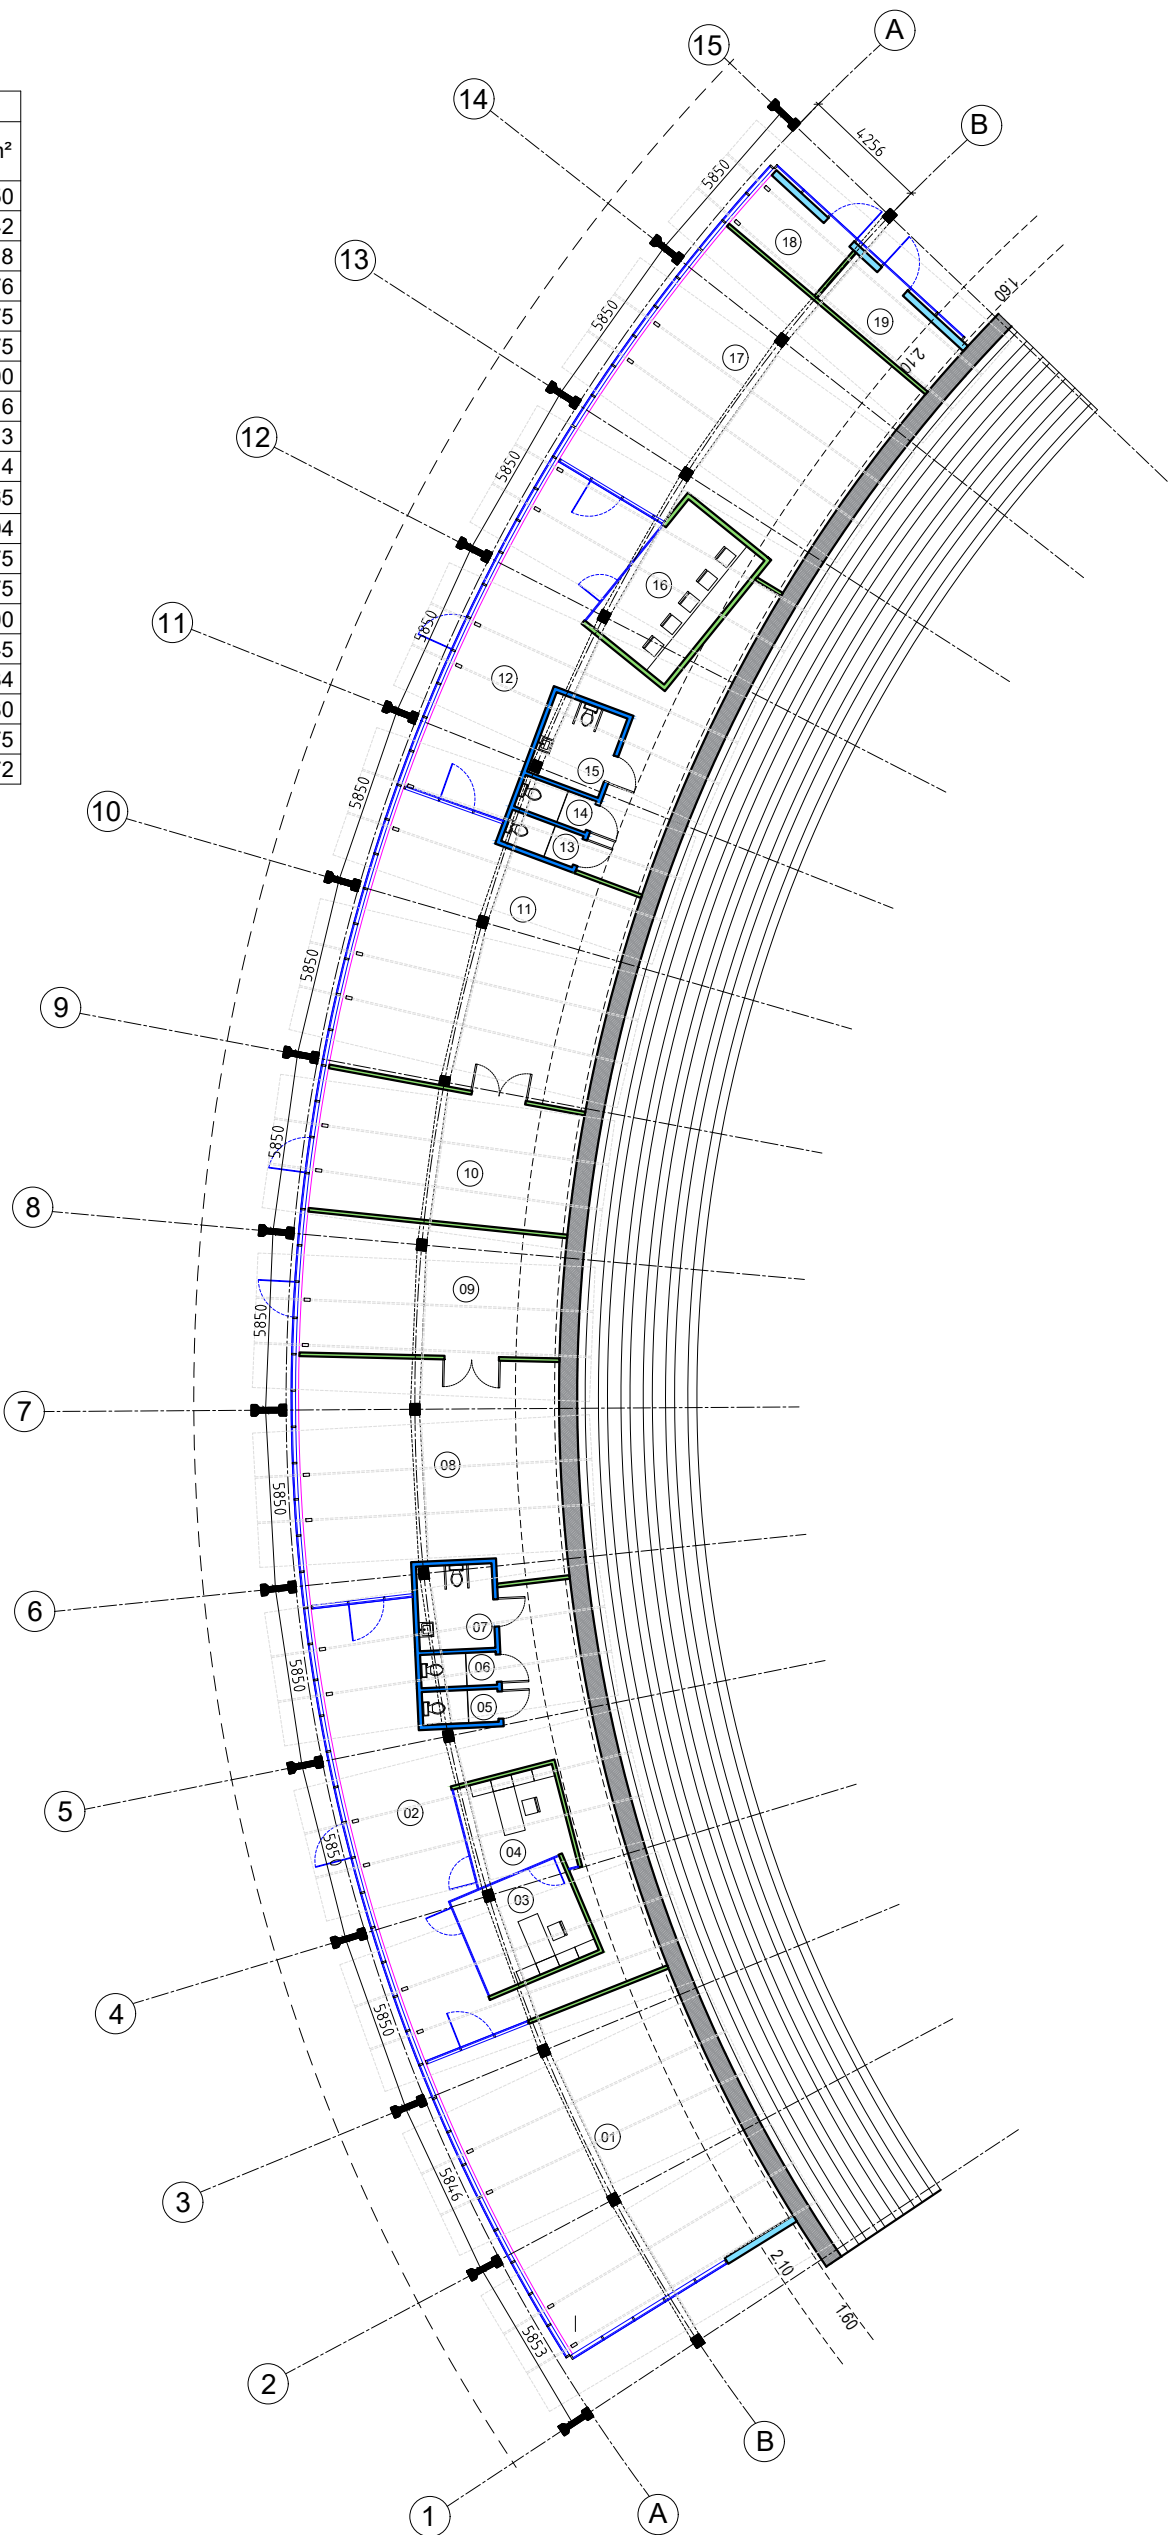


0	2023-08	Projektiniai pasiūlymai			
LAIDA	IŠLEIDIMO DATA	LAIDOS STATUSAS. KEITIMO PRIEŽASTIS (JEI TAIKOMA)			
KVAL. PATV. DOK. NR.	SRP			Statinio projekto pavadinimas	
A 912	PV	Šarūnas Kiaunė		Vasaros koncertų estrados ir jos teritorijos, Liepojos g. 1, Klaipėdoje, kapitalinio remonto projektas	
A 774	Arch.	Asta Kiaunienė			
	Arch.	Gintarė Marozaitė			
				Dokumento pavadinimas	
				Patalpų po estradine dalimi planas M 1:250	
				Laida	
				0	
LT	Statytojas ir (arba) užsakovas			Dokumento žymuo	
	Klaipėdos miesto savivaldybė			PP-037-KRTP-PP-SA-B.01	
				Lapas	Lapų
				1	1

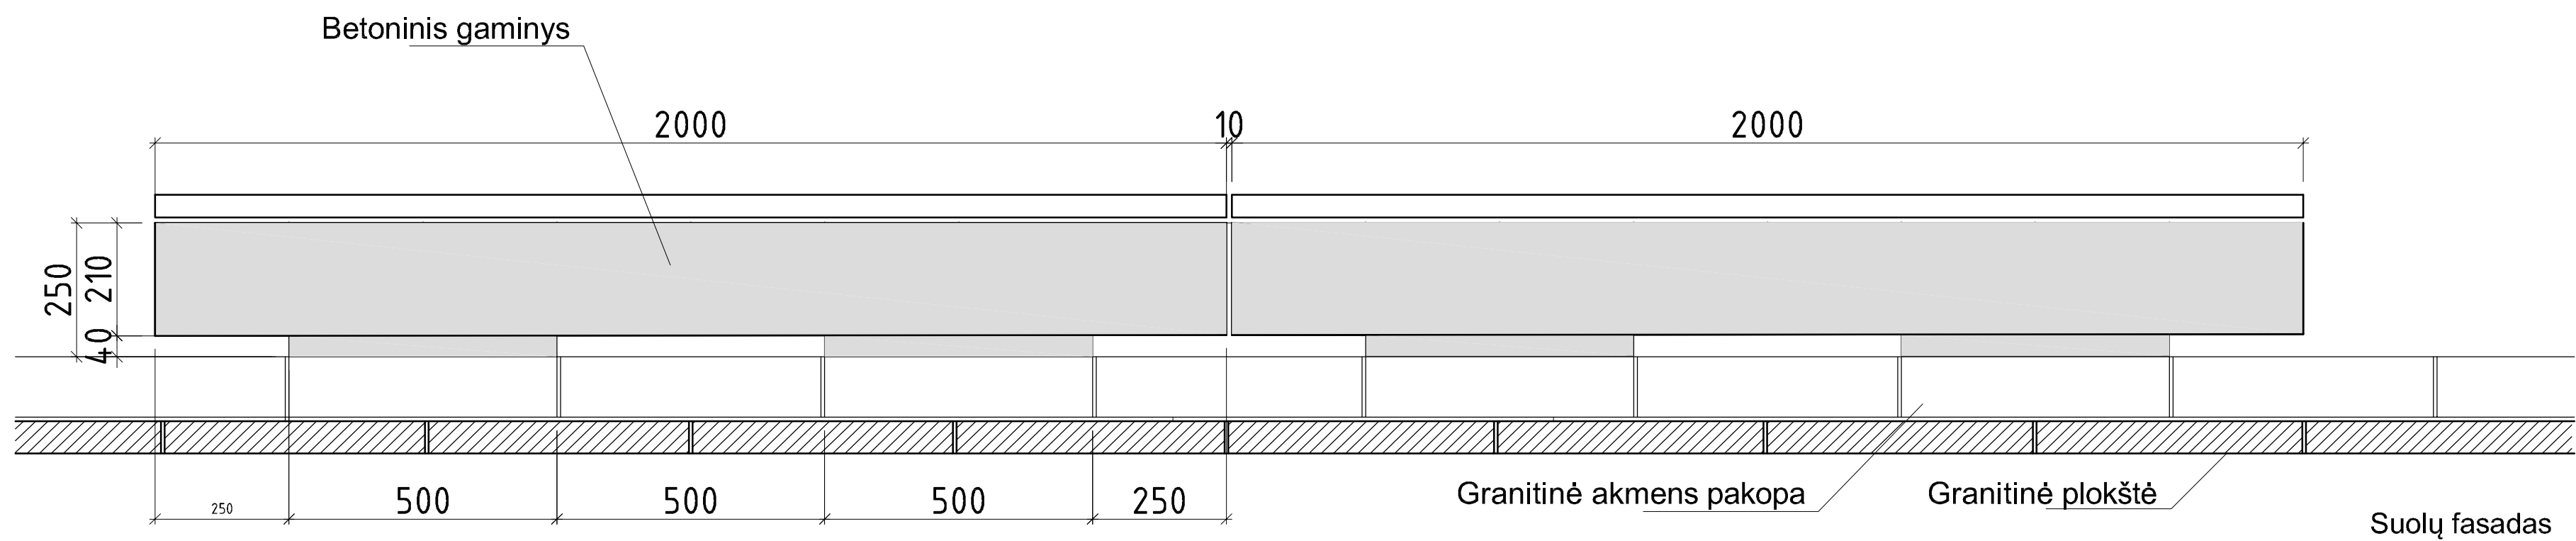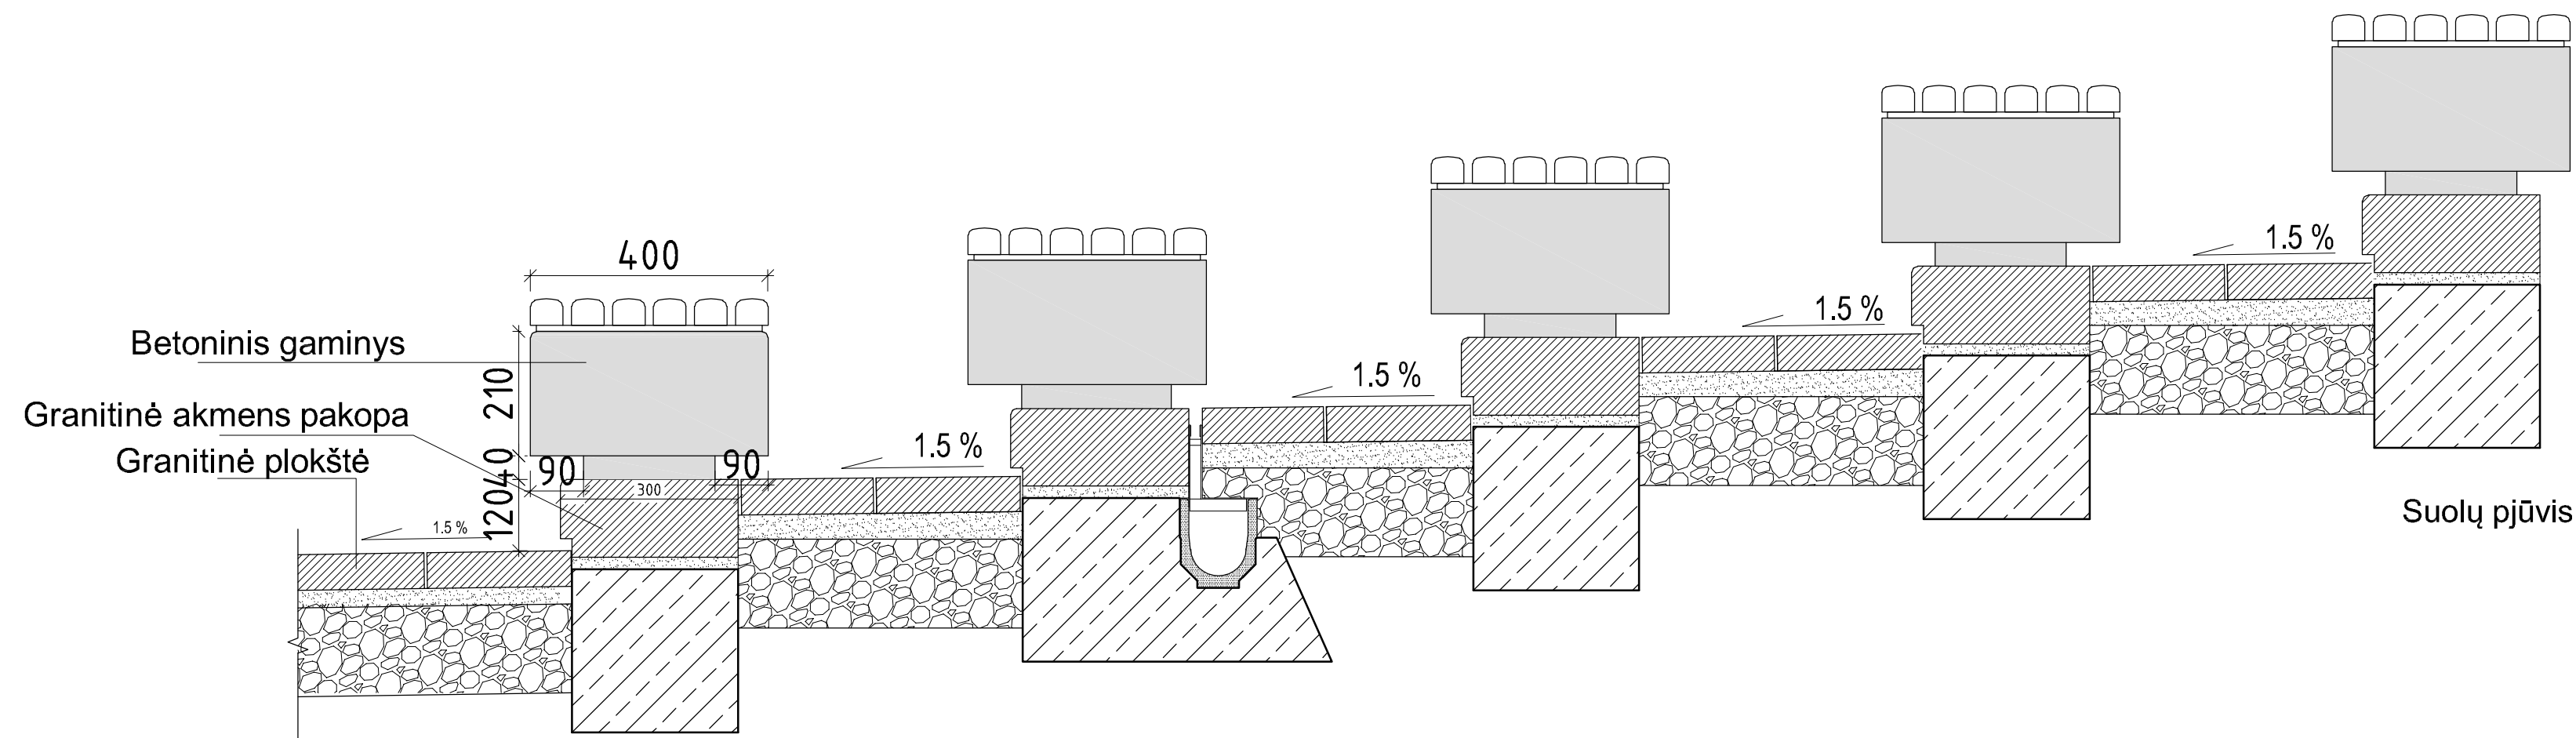



0	2023-08	Projektiniai pasiūlymai		
LAIDA	IŠLEIDIMO DATA	LAIDOS STATUSAS. KEITIMO PRIEŽASTIS (JEI TAIKOMA)		
KVAL. PATV. DOK. NR.	SRP 		Statinio projekto pavadinimas	
A 912	PV	Šarūnas Klaunė	Vasaros koncertų estrados ir jos teritorijos, Liepojos g. 1, Klaipėdoje, kapitalinio remonto projektas	
A 774	Arch.	Asta Klaunienė		
	Arch.	Gintarė Marozaitė		
			Dokumento pavadinimas	
			Estrados suolų pjūvis, fasadas M 1:10	
			Laida	
			0	
LT	Statytojas ir (arba) užsakovas		Dokumento žymuo	
	Klaipėdos miesto savivaldybė		PP-037-KRTP-PP-SA-B.02	
			Lapas	Lapų
			1	1

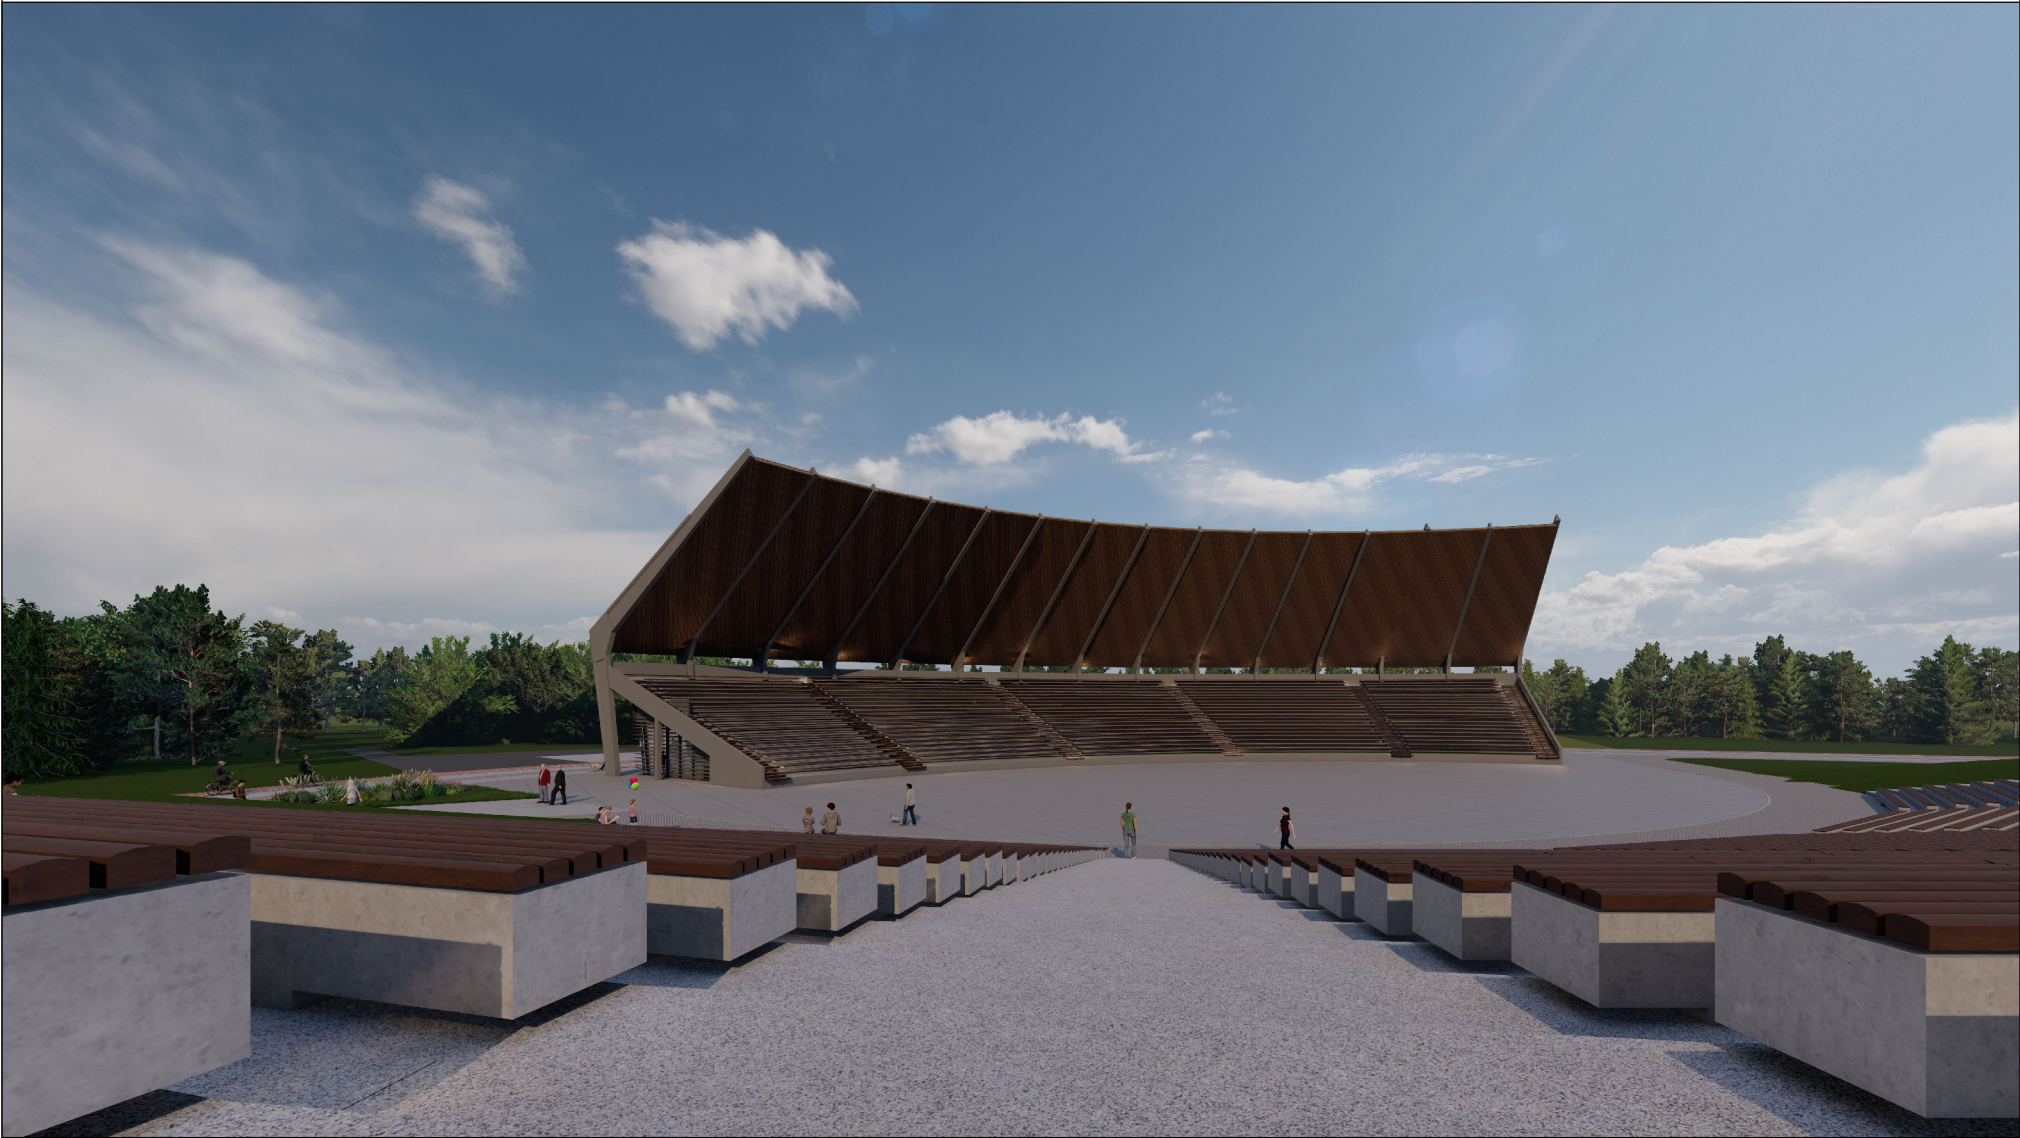

0	2023-08	Projektiniai pasiūlymai			
LAIDA	IŠLEIDIMO DATA	LAIDOS STATUSAS. KEITIMO PRIEŽASTIS (JEI TAIKOMA)			
KVAL. PATV. DOK. NR.	SRP			Statinio projekto pavadinimas Vasaros koncertų estrados ir jos teritorijos, Liepojos g. 1, Klaipėdoje, kapitalinio remonto projektas	
A 912	PV	Šarūnas Kiaunė			
A 774	Arch.	Asta Kiaunienė			
	Arch.	Gintarė Marozaitė			
				Dokumento pavadinimas	
				Vizualizacijos	
				Laida	
				0	
LT	Statytojas ir (arba) užsakovas			Dokumento žymuo	
	Klaipėdos miesto savivaldybė			PP-037-KRTP-PP-SA-B.03	
				Lapas	Lapų
				1	3

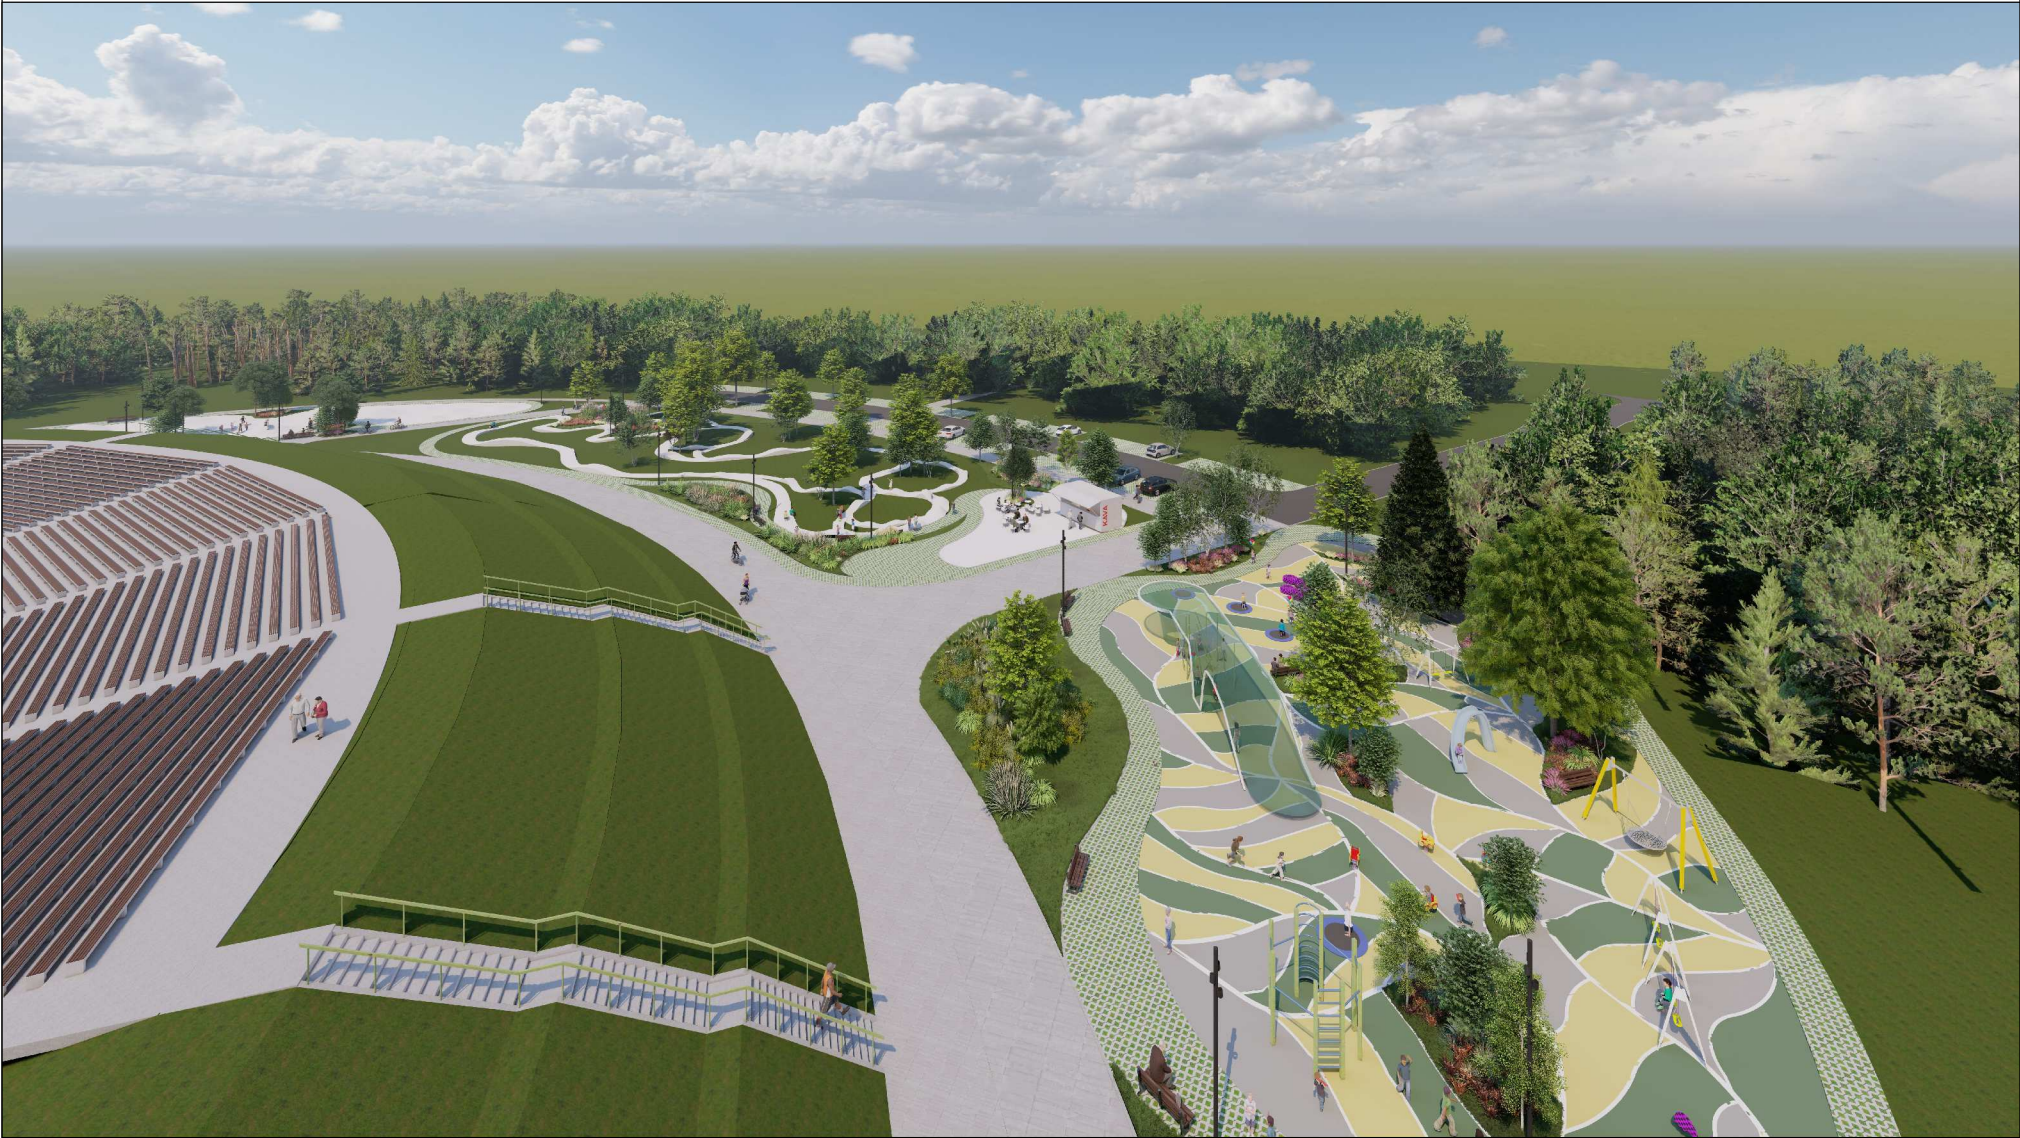

0		2023-08		Projektiniai pasiūlymai			
LAIDA		IŠLEIDIMO DATA		LAIDOS STATUSAS. KEITIMO PRIEŽASTIS (JEI TAIKOMA)			
KVAL. PATV. DOK. NR.	SRP			Statinio projekto pavadinimas Vasaros koncertų estrados ir jos teritorijos, Liepojos g. 1, Klaipėdoje, kapitalinio remonto projektas			
A 912	PV	Šarūnas Klaunė					
A 774	Arch.	Asta Kiaunienė		Dokumento pavadinimas Vizualizacijos		Laida	
	Arch.	Gintarė Marozaitė				0	
LT	Statytojas ir (arba) užsakovas Klaipėdos miesto savivaldybė			Dokumento žymuo PP-037-KRTP-PP-SA-B.03		Lapas	Lapų
						2	3

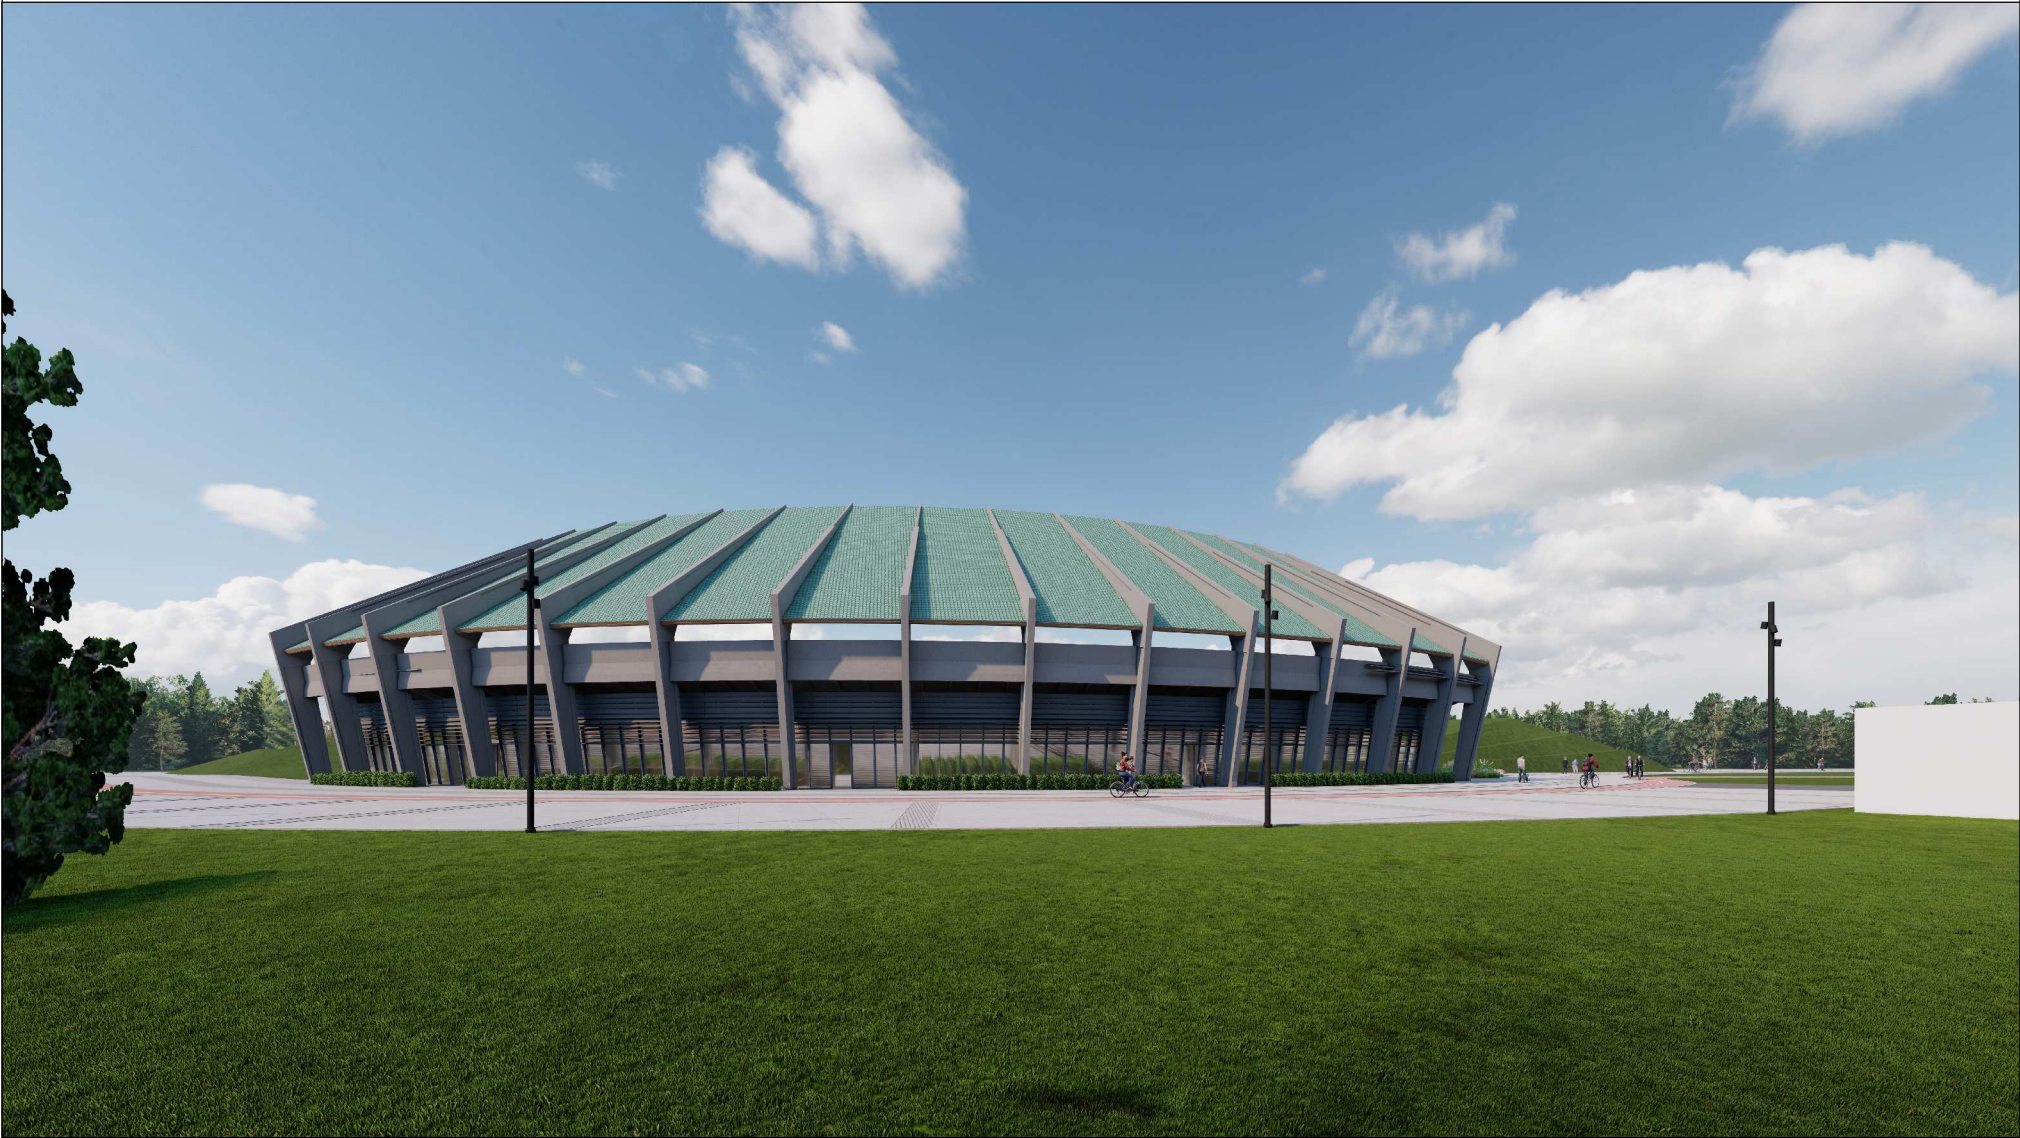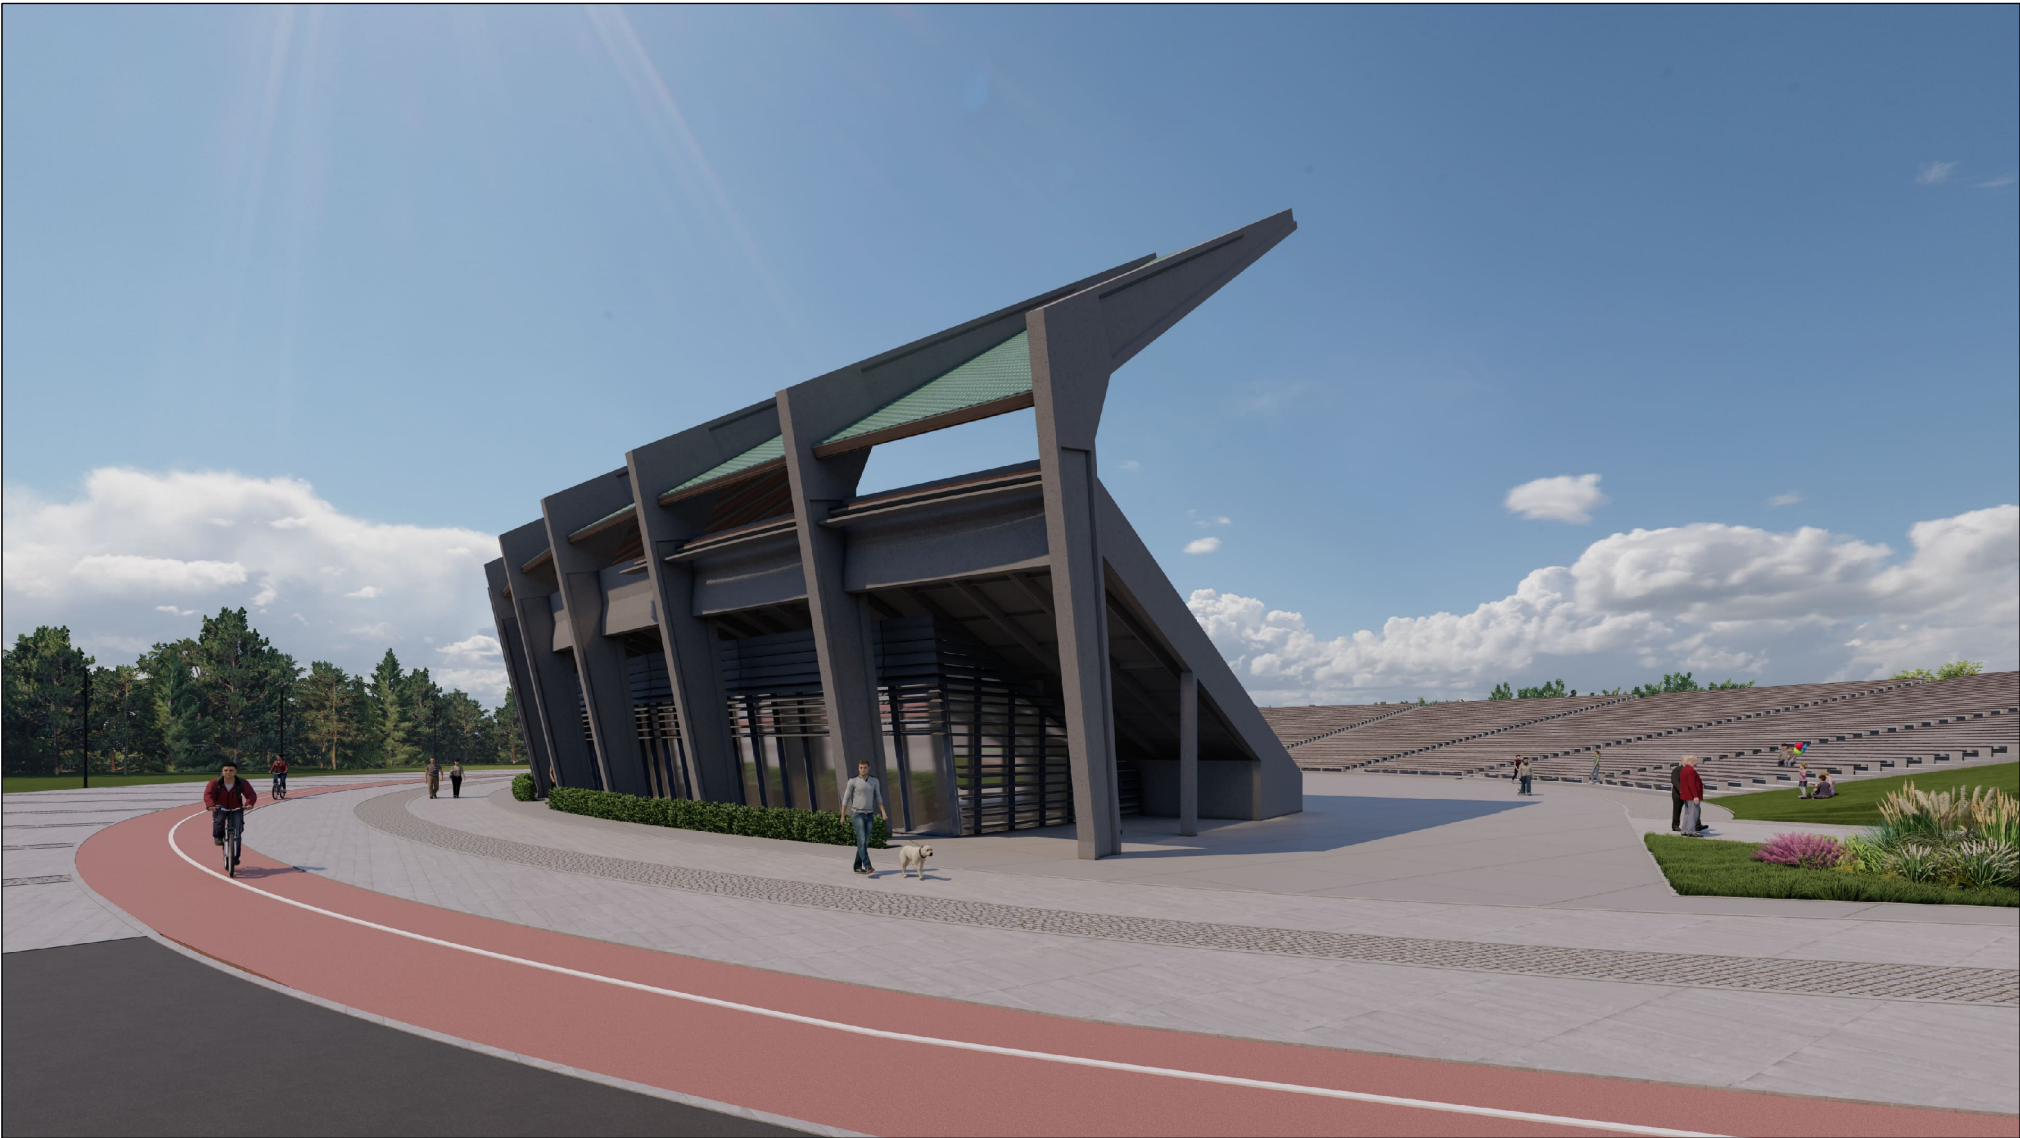

0	2023-08	Projektiniai pasiūlymai				
LAIDA	IŠLEIDIMO DATA	LAIDOS STATUSAS. KEITIMO PRIEŽASTIS (JEI TAIKOMA)				
KVAL. PATV. DOK. NR.	SRP			Statinio projekto pavadinimas		
A 912	PV	Šarūnas Kiaunė		Dokumento pavadinimas		
A 774	Arch.	Asta Kiaunienė				
	Arch.	Gintarė Marozaitė				
				Vizualizacijos	Laida	
					0	
LT	Statytojas ir (arba) užsakovas Klaipėdos miesto savivaldybė			Dokumento žymuo PP-037-KRTP-PP-SA-B.03	Lapas	Lapų
					3	3