


| | |
|-------------------------------------|--|
| | |
| UŽSAKOVAS/STATYTOJAS : TVIRTINU: | UAB „AUTODALYS“ |
| PROJEKTAS: | SANDĖLIAVIMO PASKIRTIES PASTATO VEIVERIŲ g.144D., KAUNE. KAUNO m. sav. STATYBOS PROJEKTAS. |
| ADRESAS: | VEIVERIŲ g. 144D., KAUNAS., KAUNO m. sav. |
| STATINYS: | SANDĖLIAVIMO PASKIRTIES PASTATAS |
| DARBŲ RŪŠIS: | NAUJO STATINIO STATYBA |
| STATINIO KATEGORIJA: | NEYPATINGAS STATINYS |
| PROJEKTO ETAPAS: | PROJEKTINIAI PASIŪLYMAI PP |
| PV: PROJEKTUOTOJAS | MARTINA RAUBIENĖ kv. At. Nr. A1657 MARTINA RAUBIENĖ ivp. Nr. 025707 |
| | |

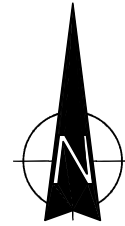



104 - A - 15

S1=123 m2

104 - A - 16

1901/0221:12
Veiverių g. 134C

1901/0221:84
Veiverių g. 144E

1901/0221:39
Veiverių g. 144A

1901/0221:38
Veiverių g. 144B

SUTARTINIAI ŽYMĖJIMAI

| | |
|--|--|
| | SKLYPO RIBA |
| | PROJEKTUOJAMAS PASTATAS |
| | ESAMAS PASTATAS |
| | ESAMA ASFALTO DANGA 2118.70 m2 |
| | PROJEKTUOJAMA ASFALTO DANGA 360 m2 |
| | AUTOMOBILIŲ STOVĖJIMO VIETA (24 VNT.) |
| | ŽN AUTOMOBILIŲ STOVĖJIMO VIETA (2 VNT.) |
| | ELEKTROMOBILIŲ VIETOS (2 VNT.) |
| | ĮVAŽIAVIMAS Į SKLYPĄ |
| | ĮĖJIMAI Į PASTATĄ |
| | SUNKIASVORIO TRANSPORTO JUDĖJIMO KRYPTYS |
| | KROVININIŲ IŠKROVIMO VIETA |

58/36 - 0271

58/36 - 0272

9150
10850

Atstumas iki geležinkelio statinio ribų


| | | | | |
|--|-----------------|---------------------|----------|-----------------------------------|
| Geodezinis planas suderintas ir integruotas THIS, unikalus Nr.: THIS1- | | | | |
| Plano tipas: Pilno turinio | | | | |
| Objekto adresas: Kauno m. sav. Kauno m. Veiverių g. 144D Kad. Nr.:1901/0221:61 | | | | |
| Aukščių sistema | | Koordinačių sistema | | Pagrindinis objektų tikslumas, cm |
| LAS07 | LKS-94 | Horizontalus: | 20 | Vertikalus: 10 |
| L.Sapiegos g. 12, Kaunas | | ARDELA | | ardelamb@gmail.com |
| Kv. paž. Nr. | Vardas, pavardė | Parašas | Data | A.V. |
| IGKV-1734 | | 0 | 2022-03 | |
| Užsakovas | | Mastelis | Lapo Nr. | Lapų sk. |
| | | 1:500 | 1 | 1 |

TECHNINIAI RODIKLIAI

| Reikšmė | Vertė | Mato |
|--|-----------|----------------|
| I SKLYPAS | | |
| Sklypo plotas | 5834 | m ² |
| Sklypo užstatymo plotas | 2083 | m ² |
| Sklypo užstatymo intensyvumas | 38 | % |
| Sklypo užstatymo tankumas | 36 | % |
| Statinio užimtas žemės plotas | 461 | m ² |
| Apželdintas žemės plotas | 680 (12%) | m ² |
| Automobilių stovėjimo vietų sk. | 28 | |
| II PASTATAS | | |
| Bendras plotas | 446.49 | m ² |
| Pagrindinis plotas (sandėliavimo paskirties) | 446.49 | m ² |
| Administracinės paskirties patalpų plotas | - | m ² |
| Pastato tūris | 3490 | m ³ |
| Aukštų skaičius | 7.57 | m |
| Pastato ugniai atsparumo laipsnis | | |

Elektros linijų
apsaugos zonos riba

| | | | | |
|-----------------|---|-------------|---|------|
| Atestato Nr. | PROJEKTUOTOJAS | | SANDĖLIAVIMO PASKIRTIES PASTATO VEIVERIŲ g. 144D., KAUNE STATYBOS PROJEKTAS. (žem. skl. kad. nr. 1901/0221:61). | |
| | M.Raubienė, IVP nr. 025707 Adresas: Skardžio 6A, Kaunas. | | | |
| A 1657 | PROJ.VAD. | M. Raubienė | SKLYPO PLANAS M 1:500 | |
| | PROJEKT. | M. Raubienė | | |
| LT | STATYTOJAS: UAB "AUTODALYS" | | 2023-PP-SP-1 | |
| | | | Lapas | Lapų |
| | | | 1 | 1 |

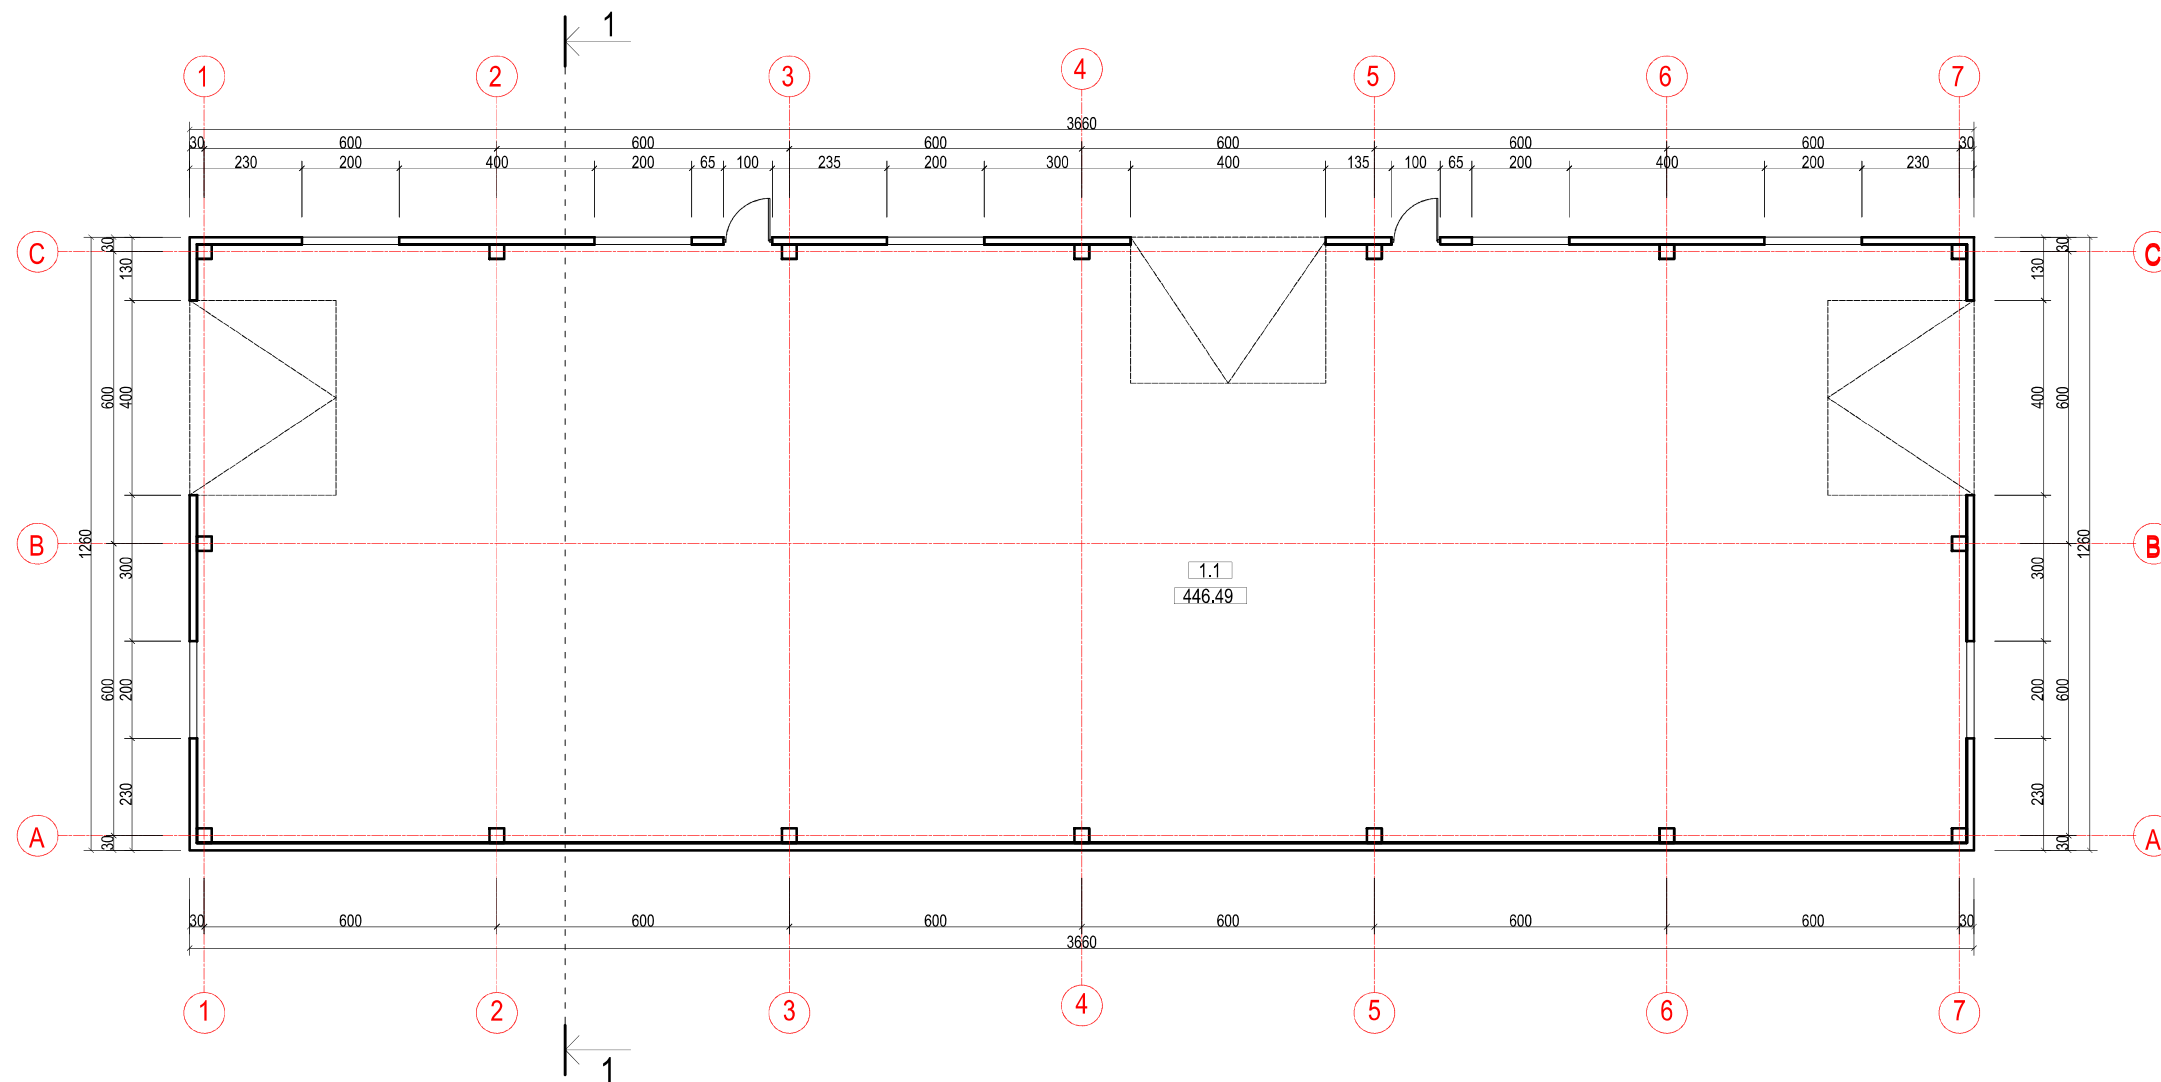

PRIMO AUKŠTO PLANAS M 1:100

| EKSPLIKACIJA | | |
|--------------|----------------------|-----------------------|
| 1.1 | SANDĖLIAVIMO PATALPA | 446.49 m ² |
| | BENDRAS PLOTAS | 446.49 m ² |

| | | | | | |
|--------------|-----------------------------|------------------|--|-----------------------------|-------|
| Atestato Nr. | PROJEKTUOTOJAS | | SANDĖLIAVIMO PASKIRTIES PASTATO VEIEVRIŲ g.144D., KAUNE. STATYBOS PROJEKTAS. NAUJO STATINIO STATYBA. NEYPATINGAS STATINYS. | | |
| | M.Raubienė, IVP. Nr. 025707 | | | | |
| A 1657 | PROJ.VAD. | Martina Raubienė | | PRIMO AUKŠTO PLANAS M 1:150 | Laida |
| | PROJEKT. | Martina Raubienė | | | 0 |
| LT | STATYTOJAS: UAB "AUTODALYS" | | 2023-PP-AS-1 | Lapas | Lapų |
| | | | | 1 | 5 |



FASADAI 7 - 1 M 1:100



FASADAS A - C M 1:100

- SUTARTINIAI ŽYMĖJIMAI:
- SIENŲ DANGA - PROF. SKARDA RAL 7015
 - LANGAI, DURYS RAL 7024
 - STOGO DANGA - PROF. SKARDA RAL 7024
 - BETONINIS COKOLIS

| | | | | |
|--------------|--|------------------|--|-----------------|
| Atestato Nr. | PROJEKTUOTOJAS | | SANDĖLIAVIMO PASKIRTIES PASTATO VEIEVRIŲ g.144D., KAUNE. STATYBOS PROJEKTAS. NAUJO STATINIO STATYBA. NEYPATINGAS STATINYS. | |
| | <small>M.Raubienė, IVP. Nr. 025707</small> | | | |
| A 1657 | PROJ.VAD. | Martina Raubienė | | FASADAI M 1:150 |
| | PROJEKT. | Martina Raubienė | | Laida |
| | STATYTOJAS: UAB "AUTODALYS" | | 2023-PP-AS-2 | Lapas |
| LT | | | 2 | Lapų 5 |

7.470
6.740

0.000
-0.100



3600

FASADAS 1 - 7 M 1:100

1

7

7.470

4.000

2.200

1.200

0.000

-0.100



FASADAS C - A M 1:100


C


A


SUTARTINIAI ŽYMĖJIMAI:

- SIENŲ DANGA - PROF. SKARDA RAL 7015
- LANGAI, DURYS RAL 7024
- STOGO DANGA - PROF. SKARDA RAL 7024
- BETONINIS COKOLIS

| | | | | | |
|--------------|-----------------------------|------------------|--|-----------------|-------|
| Atestato Nr. | PROJEKTUOTOJAS | | SANDĖLIAVIMO PASKIRTIES PASTATO VEIEVRIŲ g.144D., KAUNE. STATYBOS PROJEKTAS. NAUJO STATINIO STATYBA. NEYPATINGAS STATINYS. | | |
| | M.Raubienė, IVP. Nr. 025707 | | | | |
| A 1657 | PROJ.VAD. | Martina Raubienė | | FASADAI M 1:150 | Laida |
| | PROJEKT. | Martina Raubienė | | 0 | |
| LT | STATYTOJAS: UAB "AUTODALYS" | | 2023-PP-AS-3 | Lapas | Lapų |
| | | | | 3 | 5 |

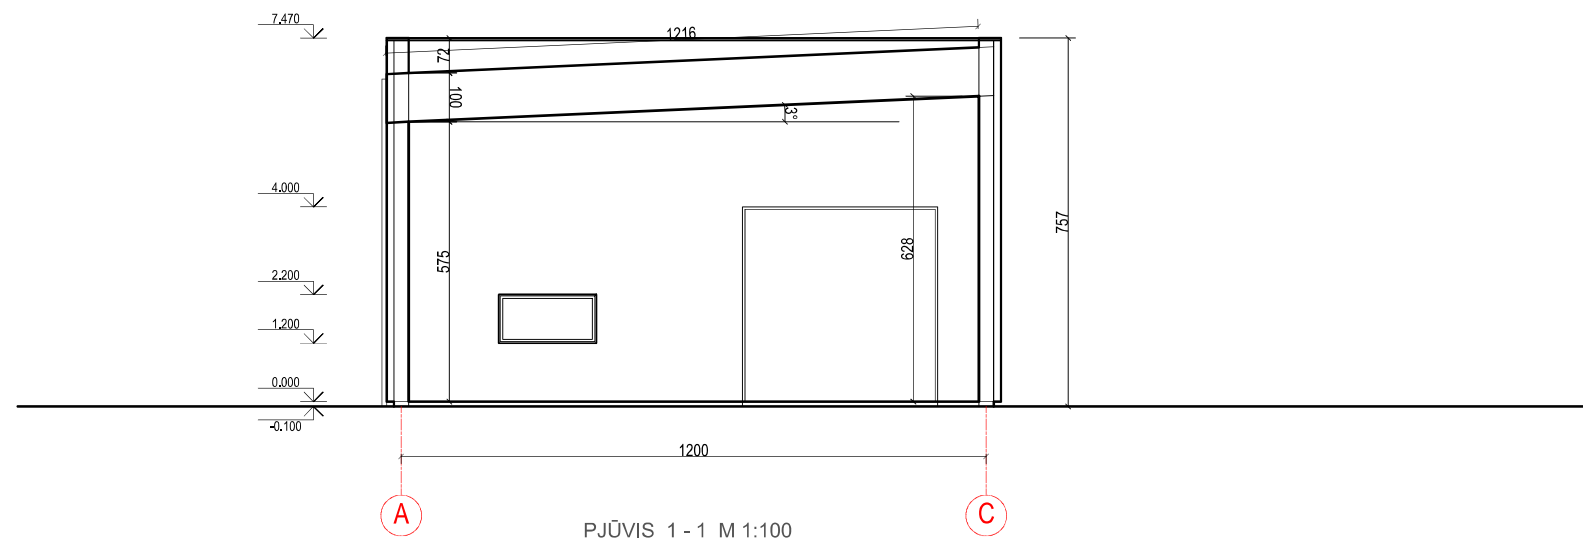



| | | | | |
|--------------|-----------------------------|------------------|--|-------|
| Atestato Nr. | PROJEKTUOTOJAS | | SANDĒLIAVIMO PASKIRTIES PASTATO VEIEVRIŪ g.144D., KAUNE. STATYBOS PROJEKTAS. NAUJO STATINIO STATYBA. NEYPATINGAS STATINYS. | |
| | M.Raubienė, IVP. Nr. 025707 | | | |
| A 1657 | PROJ.VAD. | Martina Raubienė |  | Laida |
| | PROJEKT. | Martina Raubienė | | 0 |
| | STATYTOJAS: UAB "AUTODALYS" | | 2023-PP-AS-4 | Lapas |
| LT | | | | Lapų |
| | | | | 4 |
| | | | | 5 |

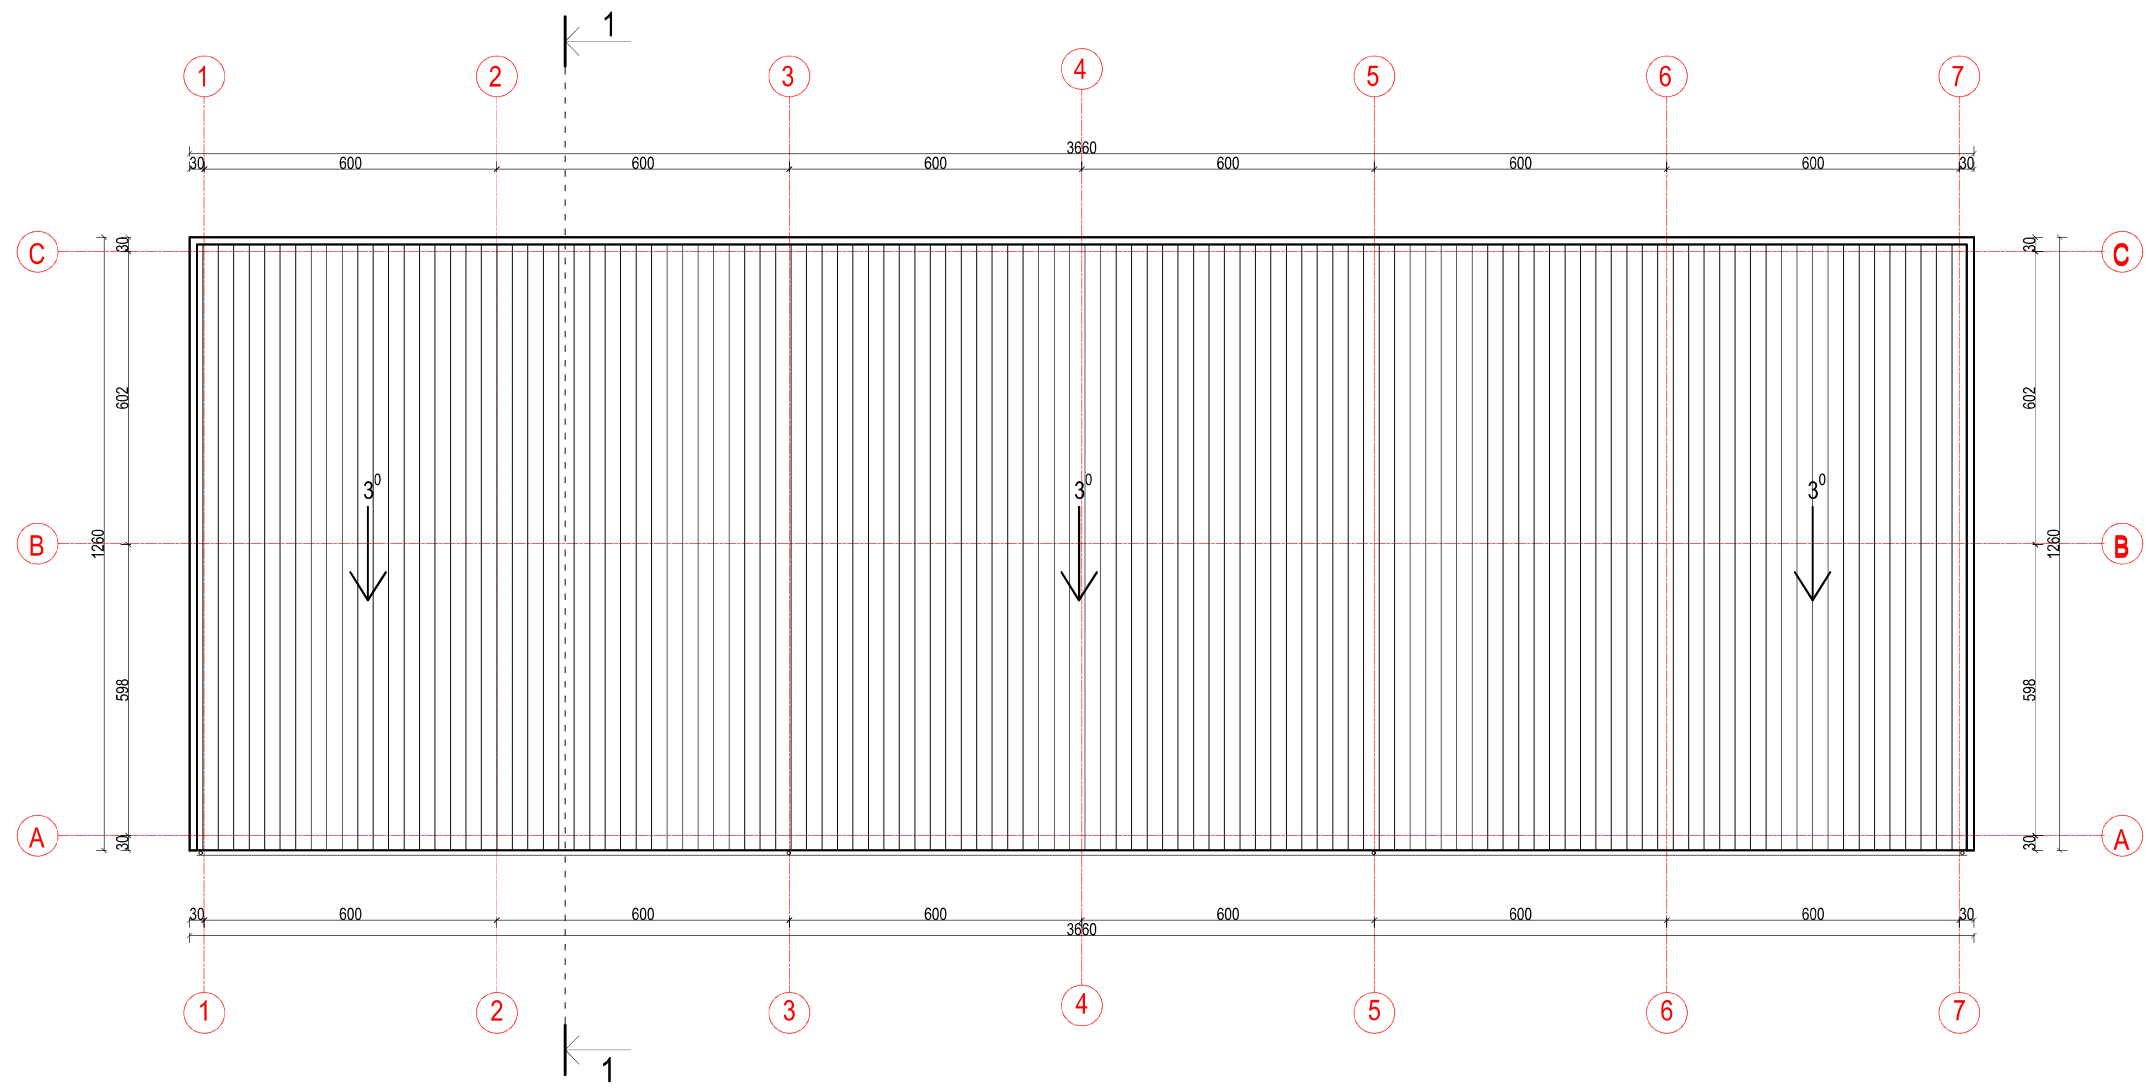

STOGO PLANAS M 1:100

| STOGO KIEKIŲ ŽINIARAŠTIS | | |
|--------------------------|------------------------|--------------------|
| 1 | STOGO DANGIAMAS PLOTAS | 442 m ² |
| 2 | LIETAUS LATAKAI | 37 m |
| 3 | LIETVAMZDŽIAI | 27 m |

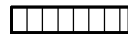SUTARTINIAI ŽYMĖJIMAI:
 STOGO DANGA

| | | | | | |
|--------------|-----------------------------|------------------|--|----------------------|------|
| Atestato Nr. | PROJEKTUOTOJAS | | SANDĖLIAVIMO PASKIRTIES PASTATO VEIEVRIŲ g.144D., KAUNE. STATYBOS PROJEKTAS. NAUJO STATINIO STATYBA. NEYPATINGAS STATINYS. | | |
| | M.Raubienė, IVP. Nr. 025707 | | | | |
| A 1657 | PROJ.VAD. | Martina Raubienė |  | Laida | |
| | PROJEKT. | Martina Raubienė | | STOGO PLANAS M 1:150 | 0 |
| LT | STATYTOJAS: UAB "AUTODALYS" | | 2023-PP-AS-5 | Lapas | Lapų |
| | | | | 5 | 5 |