

UAB ŠALČININKŲ ARCHITEKTŪROS IR DIZAINO STUDIJA

PROJEKTO PAVADINIMAS: KAIMO TURIZMO PASTATO, JAUNYSTĖS G.27, NAUJAKIEMIO K.,
ŠALČININKŲ SEN., ŠALČININKŲ R.SAV., STATYBOS PROJEKTAS.

PROJEKTO NUMERIS: PP-01-23/08 AŠ

STATYTOJAS: A.Š.

STATINIO PAVADINIMAS: KAIMO TURIZMO PASTATAS

STATYBOS RŪŠIS: NAUJA STATYBA

STATINIO PASKIRTIS: POILSIO PASKIRTIES PASTATAS (7.13.)

STATINIO KATEGORIJA: NEYPATINGASIS STATINYS

ETAPAS: PROJEKTINIS PASIŪLYMAS (PP)

Šalčininkų architektūros ir dizaino studija, UAB į.k.175028356, Vilniaus g.30, LT 17169, Šalčininkai, tel.+370 380 51555	Direktore	J.Kurto	
Kv.at.nr:39095	Projekto vadovas	S.Četyrkovskis	
Kv.at.Nr: A1731	P.D.V. Architektas	N.Jadello	

Užsakovas: A.Š.	Su projektiniais sprendimais susipažinau ir jiems pritariu:	
--------------------	--	--

2023

Projekto Nr: PP-01-23/08 AŠ

Byla: Projektinis pasiūlymas (PP)

Projekto pav.: Kaimo turizmo pastato Jaunystės g.27, Naujakiemio k., Šalčininkų sen.,
Šalčininkų r.sav., statybos projektas.

Statytojas: A.Š.

PROJEKTO PASIŪLYMO DOKUMENTŲ SUDĖTIES ŽINIARAŠTIS:

I.Bendroji dalis

1.1.Titulinis lapas-----	lapas 1
1.2.Projektinio pasiūlymo dokumentų sudėties žiniaraštis-----	lapas 2
1.3.Bendrieji sklypo ir statinių rodikliai-----	lapas 3
1.4.Bendrasis aiškinamasis raštas-----	lapas 4-6
1.5.Projektavimo užduotis-----	lapas 7

II.Brėžiniai:

2.1.Pastato nužymėjimo planas ir suvestinis inžinerinių tinklų planas M1:500-----	lapas 8
2.2.Žemės sklypo dangų planas M1:500-----	lapas 9
2.3.Pirmo aukšto planas M1:100-----	lapas 10
2.4.Fasadai tarp ašių „1-4/ E-A“ M1:100-----	lapas 11
2.5.Fasadai tarp ašių „4-1/ A-E“ M1:100-----	lapas 12
2.6.Pjūvis „A-A“ M1:50-----	lapas 13
2.7.Pamatų planas M1:100-----	lapas 15
2.8.Stogo nuolydžių planas M1:100-----	lapas 16
2.9.Pastato vizualizacijos-----	lapas 17

Projekto Nr: PP-01-23/08 AŠ

Byla: Projektinis pasiūlymas (PP)

Projekto pav.: Kaimo turizmo pastato Jaunystės g.27, Naujakiemio k., Šalčininkų sen., Šalčininkų r.sav., statybos projektas.


Statytojas: A.Š.

BENDRIEJI STATYNNIŲ RODIKLIAI

Pavadinimas	Mato vienetas	Kiekis
Pastabos I.Sklypas		
1.sklypo plotas	ha	0,3363
2.sklypo užstatymo intensyvumas	%	5,29
3.sklypo užstatymo tankumas	%	8,22
4.Automobilių stovėjimo vietų skaičius	Vnt.	4
II.Pastatai:		
2.Negyvenamieji pastatai: (7.13.) poilsio paskirties pastatas .		
2.1.Bendrasis plotas	m ²	177,86
2.2.Naudingas plotas	m ²	177,86
2.3.Pagrindinis plotas	m ²	101,00
2.4.Pagalbinis plotas	m ²	76,86
2.5.Pastato tūris	m ³	750,00
2.6.Aukštų skaičius	vnt.	1
2.7.Pastato aukštis	m	7,72
2.8.Pastato atsparumas ugniai	I,II ar III	II
2.9.Energetinio naudingumo klasė	Ind.	A++
2.10.Pastato akustinio komforto sąlygų klasė	Ind.	C
III.Inžineriniai tinklai, dangos		
3.1.Buitinių nuotėkų tinklas Ø110-160mm	m	
3.2.Vandentiekio tinklas Ø50-100mm	m	
3.3.Trinkelų pl.danga	m ²	232,00
3.4.Šaligatvių pl.danga	m ²	105,00

* Žvaigždute pažymėti rodikliai apskaičiuojami vadovaujantis Nekilnojamojo turto kadastrinių matavimų ir kadastro duomenų surinkimo taisyklėmis, kurias tvirtina Lietuvos Respublikos žemės ūkio ministras. Baigus statybą ir atlikus kadastrinius matavimus šie rodikliai gali turėti neesminių nukrypimų.

Tvirtinu:

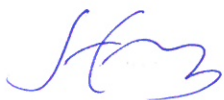

AIŠKINAMASIS RAŠTAS:

1. PROJEKTUOJAMO STATINIO STATYBOS VIETA IR KITI DUOMENYS.

Projekto parengimas: Kaimo turizmo pastato Jaunystės g.27 k., Naujakiemio k., Šalčininkų sen., Šalčininkų r.sav., statybos projektas rengiamas remiantis: projektavimo užduotimi, galiojančiais įstatymais, statybos techniniais reglamentais ir normatyviniais dokumentais.

Projektavimo darbai vykdomi etapais rengiant projektinius pasiūlymus (PP), techninį projektą ir po leidimo statybai gavimo darbo projektą.

Statinio projektavimo pradžia laikoma nuo 2023.08.31d.

Statybos vietą: Jaunystės g.27, Naujakiemio k., Šalčininkų sen., Šalčininkų r.sav., žemės sklypo kad.Nr:8507/0003:431 Didžiųjų Baušių k.v..

Žemės sklypas nepatenka į gamybinių ir komunalinių objektų sanitarinės apsaugos ir taršos poveikio zoną.

Sklypas yra nutolęs nuo 330kV ir didesnės įtampos elektros oro linijų daugiau kaip 300 metrų ir nepatenka į pramoninio dažnio 330kV ir aukštesnės įtampos elektros oro linijų poveikio zoną.

Sklypo nuosavybės teisė: A.Š.

Statybos rūšys: Nauja statyba.

Statinio paskirtis: Poilsio paskirties pastatas (7.13.)

Statinio kategorija: Neypatingasis statinys.

Klimato sąlygos ir reljefas:

Vidutinė metinė oro temperatūra-----+6,7°C

Absoliutus oro temperatūros maksimumas-----+35,4°C

Šalčiausios paros vidutinė oro temperatūra (92% integralinis pasikartojimas)-----27°C

Šalčiausio penktadienio vidutinė oro temperatūra (92% integralinis pasikartojimas)-----23°C

Šildymo sezono vidutinė lauko temperatūra----- -0,7°C

Santykinis oro metinis drėgnumas-----81%

Vidutinis kritulių kiekis per metus-----683mm

Maksimalus paros kritulių kiekis-----75mm

Maksimalus žemės įšalo gylis (galimas 1 kartą per 10 metų) 110cm, (galimas 1 kartą per 50 metų) 150 cm.

Pagal STR 2.05.04:2005 Vilniaus m., priskiriamas I-pirmajam vėjo apkrovos rajonui su pagrindine atskaitine vėjo greičio reikšme 24m/s.

Pagal STR 2.05.04:2005 Vilniaus m., priskiriamas II-iam sniego apkrovos rajonui su sniego antžeminės apkrovos skaičiavimo charakteristine reikšme 1,65 kN/m².

2. SKLYPO IR JO ESAMOS BŪKLĖS APIBŪDINIMAS.

Sklypo pagrindinė tikslinė naudojimo paskirtis: Žemės ūkio.

Sklypo naudojimo būdas: Rekreacinio naudojimo žemės sklypai.

Sklypo plotas: 0,3363ha.

Sklypo reljefas: Žemės lygio absoliutinės altitudės svyruoja tarp +191,15-191,83

Sklypo konfigūracija: Žemės sklypas ribojasi su miško ir rekreacinio naudojimo paskirties žemės sklypais.

Sklype esantis statiniai: Nėra.

Sklype esantys inžineriniai tinklai ir įrenginiai: melioracijos sistemos.

Sklype esantys želdiniai: lapuočių medžiai, spygliuočių medžiai, krūmai.

Vandens telkiniai, upės: Nėra

Specialios naudojimo sąlygos:

Aplinkinis užstatymas: Kaimo turizmo sodyba.

Insoliacija: Teritorijos apšvietimas geras. Projektuojamas pastatas neturės įtakos esminiems busimų pastatų insoliacijos reikalavimams.

Susisiekimo komunikacijos: įvažiavimas (išvažiavimas) į žemės sklypą yra formuojamas iš Jaunystės gatvės, žiūr.lapas Nr:A1.

Išorinio ir vidinio transporto judėjimo organizavimo principai: išorinis transporto judėjimas numatomas per esamą Jaunystės gatvę. Transporto judėjimas sklypo viduje minimalus, skirtas individualiam transportui ir PG automobiliams patekti į sklypą.

Kultūros paveldo vertybės: Nėra.

3.SKLYPO SUTVARKYMO DALIS.

Sklypo sutvarkymo sprendiniai.

Projektuojamo pastato išdėstymas sklype: Vieno aukšto poilsio paskirties pastatas numatomas statyti pietinėje sklypo dalyje, lygiagrečiai žemės sklypo riboženkliams Nr.1-2. Pastatas nuo esamos gatvės bus nutolęs 16,50m. Projektuojamo pastato numatoma nulinė altitudė +0,000/+192,00.

Autotransporto privažiavimo keliai ir parkavimas: Patekimas į žemės sklypą yra formuojamas iš Jaunystės gatvės, žiūr.lapas Nr:A1.

Autotransporto parkavimo vietos projektuojamos vadovaujantis STR 2.06.04:2014 "Gatvės ir vietinės reikšmės keliai. Bendrieji reikalavimai".

Autotransporto parkavimas organizuojamas sklypo ribose, pagal automobilių stovėjimo vietų skaičiavimą poilsio paskirties pastatams vienam poilsio kambariui viena parkavimo vieta, papildomai numatoma viena vieta ŽN (žmonėms su negalia), todėl minimalus parkavimo vietų skaičius numatomas 4 vietos.

Teritorijos vertikalus planavimas, lietaus vandens nuvedimas: įvertinus sklypo reljefo perkritimą ir užsakovo poreikius, užstatymo zona bus nutolusi nuo Jaunystės gatvės apie 16,50m., tuo pačiu maksimaliai išsaugant esamo reljefo charakterį.

Vertikalus sklypo planavimas yra suformuotas ir nesprenžiamas.

Teritorijos apželdinimas: Numatoma įrengti gazoną (vėja)1500,0m², planuojama pasodinti įvairių rūšių vaiskrūmių, dekor.augalų palei sklypo ribą, išlaikant norminius atstūmus nuo jos.

Aptvėrimas: Numatomas aptvėrimas turi neišėiti iš sklypo ribų. Tvora ne aukštesnė kaip 1,8m aukščio. Vartai ir varteliai atidaromi į vidų. Vartų plotis -5,0m, vartelių plotis-1,6m. Statytojo sklypo šiaurinėje pusėje (tarp (>)315° ir (<)45°) numatoma ažūrinė tvora, kurios kiaurymių plotas didesnis už 50% bendro tvoros ploto (įskaitant ir stulpų, metančios šešėlį į gretimą sklypą, plotą). Statytojo sklypo rytinėje (tarp 45° ir 135°) ir vakarinėje (tarp 225° ir 315°) pusėse numatoma ažūrinė tvora, kurios kiaurymių plotas didesnis už 25%. Statytojo pietinėje pusėje (tarp (>)135° ir (<)225°) - tvoros tipas nereglamentuojamas.

Atliekų surinkimas ir tvarkymas: Buitines atliekas numatoma saugoti konteineriuose, greta patekimo į sklypą, žiūr.lapas A1, žymėjimas „BK“, siekiant palengvinti buitinių atliekų surinkėjų aptarnavimą. Buitinių atliekų išvežimas numatomas komunalinio ūkio tarnybų pagalba, pagal atskirai sudaromas sutartis.

Trečiųjų asmenų pagrįstų interesų apsauga ir kompensacinės priemonės: Trečiųjų asmenų interesai nepažeisti.

Sklypo sanitarinė ir apsauginė zona: Projektuojamas pastatas nepatenka į gamybos ir komunalinių objektų sanitarinės apsaugos ir taršos poveikio zonos. Pastato tikslinė paskirtis poilsio paskirties pastatas, todėl sklypo SAZ ribos nebus nustatytos.

Sprogimui ir gaisrui pavojinga zona: Projektuojamame pastate nebus vykdoma jokia veikla, galinti sukelti sproginę ar gaisrą.

3. ARCHITEKTŪRINĖ DALIS.

Pastato (patalpų) funkcinio ryšio ir zonavimo sprendiniai: Projektuojamas vieno aukšto kaimo turizmo pastatas priskiriamas prie poilsio paskirties pastatų grupės (7.13.). Pastatas skirtas žmonių visaverčiam fiziniam bei dvasiniam poilsiui. Pagrindinis patekimas į pastatą iš rytinės pusės, papildomai yra suprojektuotas išėjimas iš vakarų pusės.

Žmonių su negalia poreikių tenkinimas: Projektuojamas pastatas bus pritaikytas žmonėms su negalia.

Tūrio sprendiniai: Atsižvelgiant į aplinkinį užstatymo pobūdį, projektuojamas vieno aukšto pastatas su dviejų šlaitų stogu. Pastato tūriai, kompoziciniai sprendiniai, fasadų architektūrinė išraiška harmonizuoja su greta esančiais kaimo turizmo pastatais bei aplinka.

Fasadų apdaila: Fasadams naudojamos dekor.tinkas, keraminių plytelių tipo „Klinker“ apdaila.

Istiklinimas: Langų angos, medžiagos ir išmatavimai apibrėžiami architektūriniuose fasadų brėžiniuose ir langų schemose. Visose patalpose užtikrinamas norminis apšvietimas.

Stogo danga: Projektuojama stogo danga skarda tipo „Rannila“.

Projekto vadovas:

Kv.at.Nr.39095

 S.Četyrkovski

UAB "ŠALČININKŲ ARCHITEKTŪROS IR DIZAINO STUDIJA"	Kaimo turizmo pastato Jaunystės g.27, Naujakiemio k., Šalčininkų sen., Šalčininkų r.sav., statybos projektas.
---	--

Priedas prie projektavimo darbų sutarties

STATINIO TECHNINĖ (PROJEKTAVIMO) UŽDUOTIS


2023-08-31d.

ŠALČININKAI

1. Projekto pavadinimas	Kaimo turizmo pastato Jaunystės g.27, Naujakiemio k., Šalčininkų sen., Šalčininkų r.sav., statybos projektas.
2. Statytojas	A.Š.
3. Projektavimo etapai	Projektas rengiamas triems etapais – rengiamas projektinis pasiūlymas, techninis projektas ir atskirai darbo projektas
4. Lėšų pobūdis	Privačios lėšos
5. Projektuotojas, projekto vadovas	UAB „Šalčininkų architektūros ir dizaino studija“ Stanislav Četyskovski (kv.at.Nr:39095)
6. Statytojo pateikiami privalomieji dokumentai	Žemės sklypo planas, žemės sklypo registrų centro išrašas, galiojantis topografinis planas.
7. Projektuojami statiniai	Kaimo turizmo pastatas
8. Statytojo pageidavimai	1. Bendras pastatų plotas iki 200kv. m. 2. Pastatai vieno aukšto, stogas šlaitinis, architektūrinė išraiška – moderni-tradicinė. 3. Projektuojant išlaikyti reglamentuojamus atstumus ir kitus rodiklius numatytus specialiuosiuose architektūros reikalavimuose.
9. Saugomos teritorijos apsaugos reikalavimai	Nekeliami. Projektuojamas sklypas nepatenka į saugomą teritoriją.
10. Projekto tvirtinimas	Tvirtina Statytojas. Projekto sprendinių patvirtinimas parašu reiškia, kad projekto sprendiniai atitinka visus statytojo iškeltus reikalavimus.
11. Projekto sudėtis	Rengiamas šios dalys: I.Projektinis pasiūlymas (PP) II.Techninis projektas (S TP) 1. Bendroji dalis (šioje dalyje pateikiami projektiniai energetinio naudingumo skaičiavimai); 2. Architektūrinė dalis; 3.Sklypo sutvarkymo dalis; 4. Lauko vandentiekio ir nuotekų dalis. III.Darbo projektas (S DP) 1.Konstrūkcinė dalis (SK)
12. Statytojui pateikiamų projekto komplektų skaičius	Pateikiamas 1 vnt. spausdintas projekto komplektas ir CD ar USB laikmena su įrašytomis projekto bylomis (pdf formatu, pasirašyta el. parašu).



Šio projekto Techninė užduotimi Statytojas paveda projekto vadovui pateikti projektą Šalčininkų rajono savivaldybės administracijai (pateikimas vyksta per informacinę sistemą „Infostatyba“ (www.planuojustatyti.lt)) ir gauti statybos leidimą, taip pat – atstovauti Statytoją visose projektą derinančiose bei tikrinančiose institucijose.

DIREKTORĖ
Jolanta Kurto

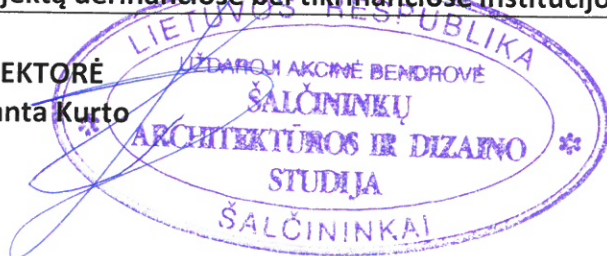

UŽSAKOVAS
A.Š.

Koordinacijų sistema LKS-94			
Taško Nr.	Kodas	X	Y
1	R	6022187.83	589018.49
2	R	6022159.53	588927.38
3	R	6022168.94	588935.67
4	R	6022217.76	588969.51
5	R	6022254.03	589000.34

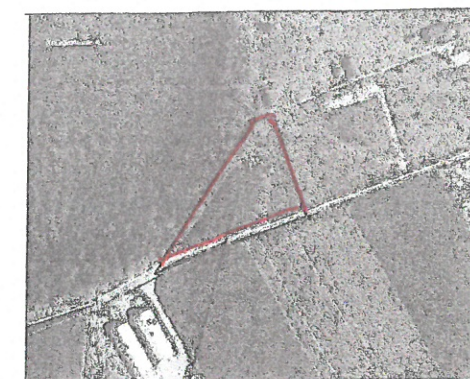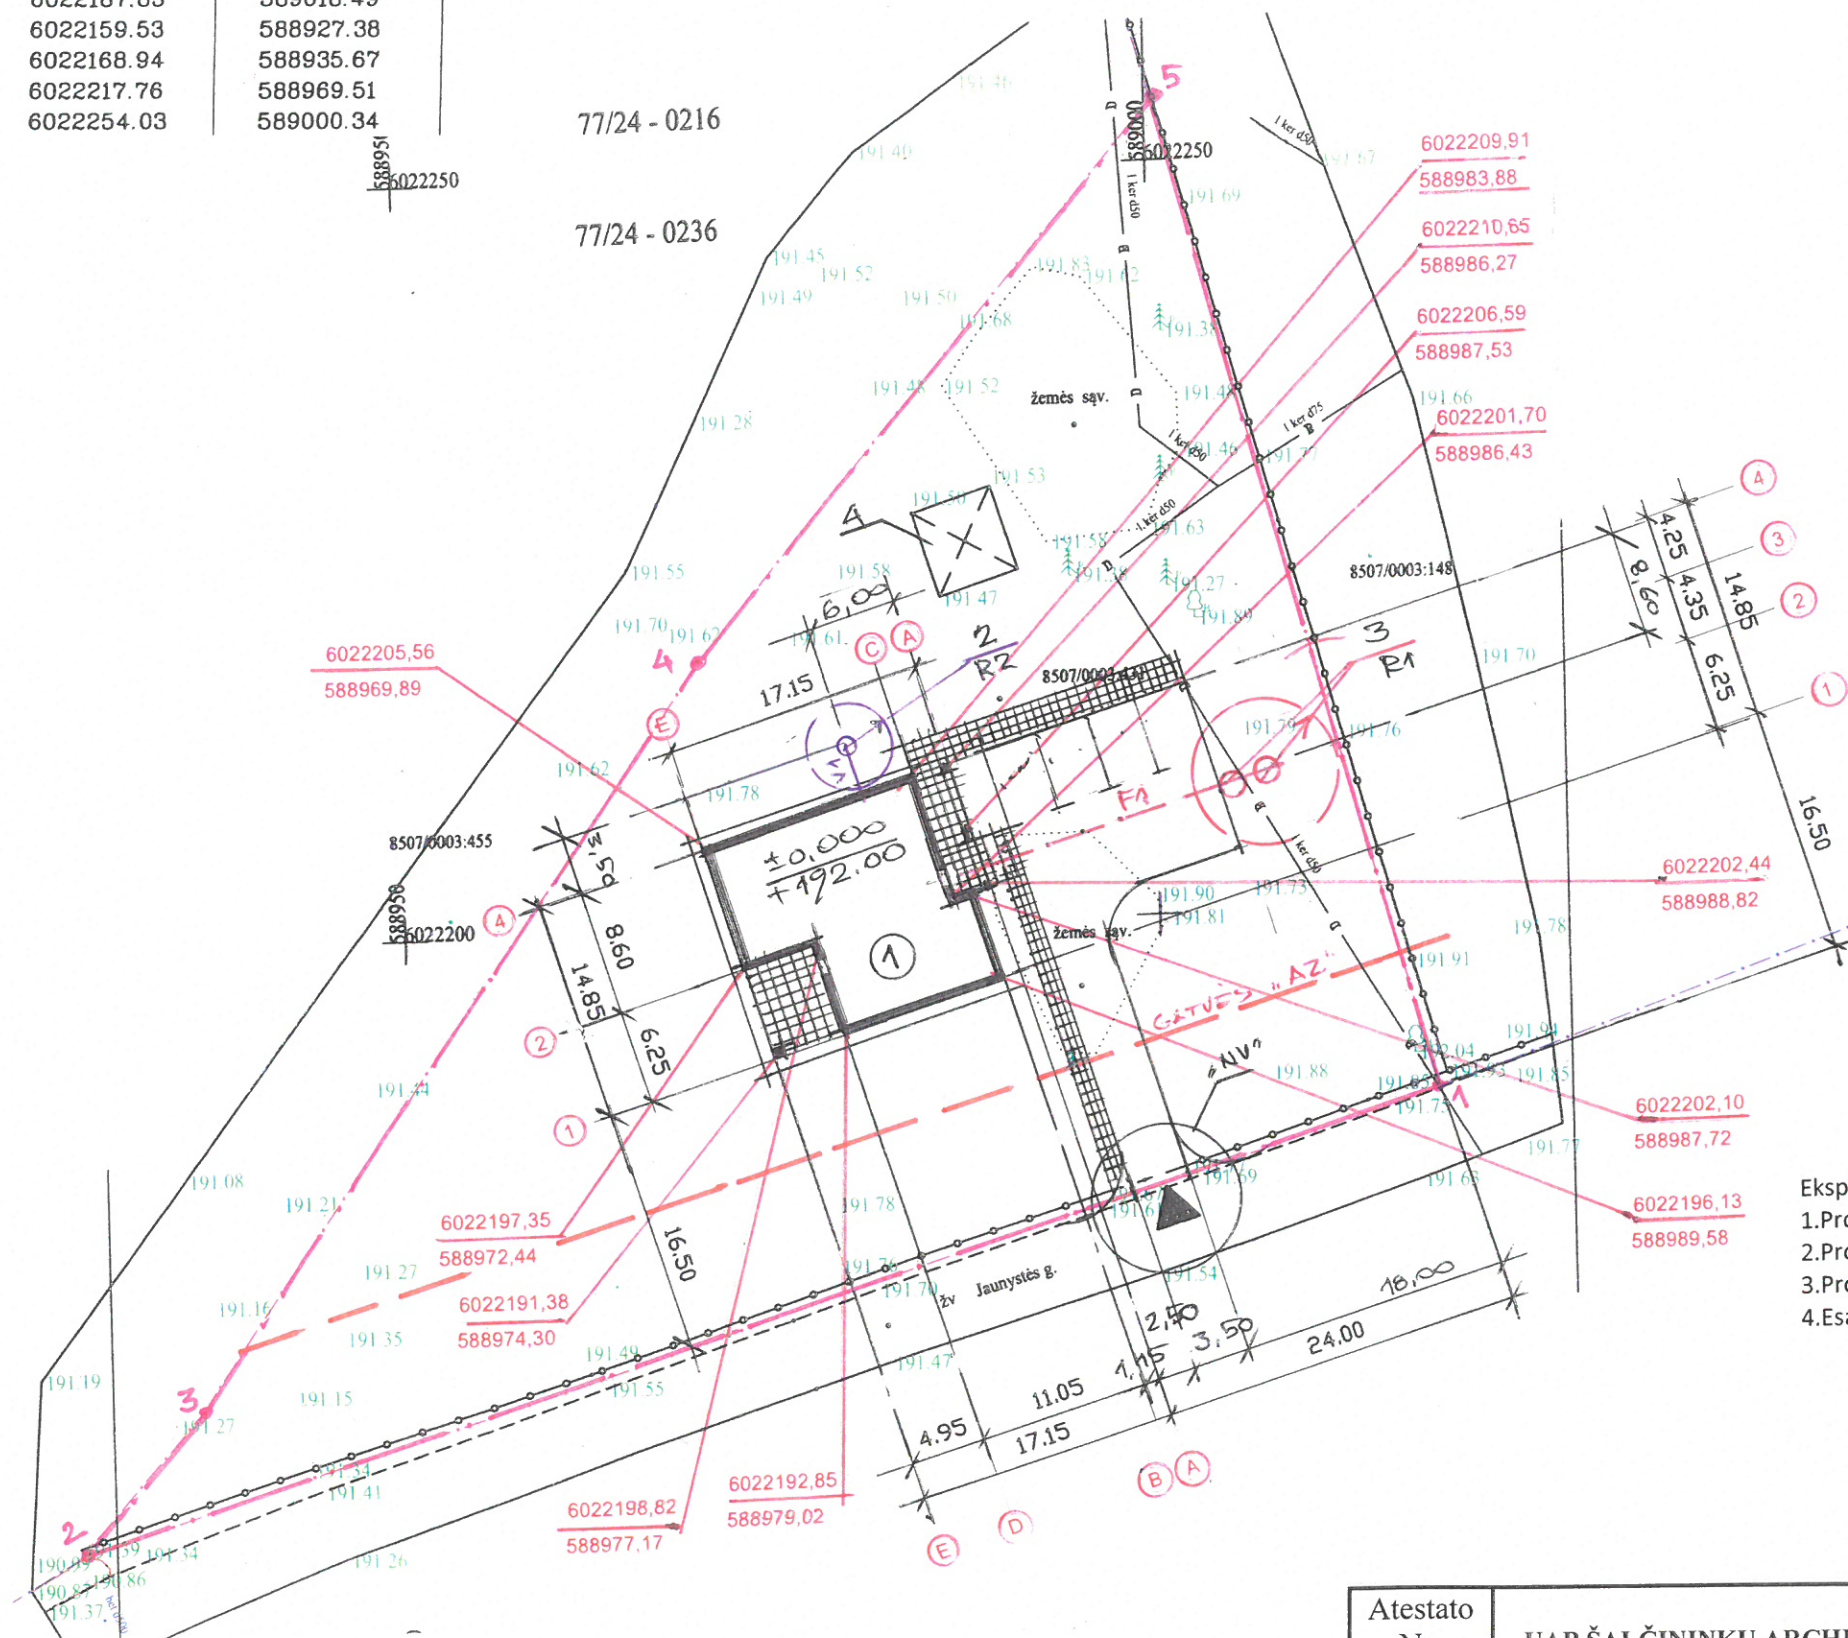


Objekto vieta

- Eksplikacija:
1. Projektuojamas kaimo turizmo pastatas.
 2. Projektuojamas vandens gavybos gręžinys.
 3. Projektuojamas buitinių nuotekų valymo įrenginys (komplekte su orapūtė).
 4. Esamas pastatas-stoginė (I grupės nesudėtingas statinys).

- Sutartiniai grafiniai žymėjimai:
- Žemės sklypo ribos.
 - Gatvės „AZ“ -10,0m.
 - Projektuojamas įvažiavimas (išvažiavimas) į žemės sklypą.

Atestato Nr. 175028356	UAB ŠALČININKŲ ARCHITEKTŪROS IR DIZAINO STUDIJA			Projekto pavadinimas: Kaimo turizmo pastato Jaunystės g.27, Naujakiemio k., Šalčininkų sen., Šalčininkų r.sav., statybos projektas		
	B.Direkt.	J.Kurto	23.08	Brėžinio pavadinimas:		Laida
39095	P.V	S.Četyskovski	23.08	Pastato nužymėjimo planas ir suvestinis inžinerinių tinklų planas M1:500		PP
A 1731	P.D.V.	N.Jadello	23.08			
LT	Užsakovas: A.Š.			Projekto Nr: PP-01-23/08 AŠ	Lapas 1	Lapų 9

Koordinacijų sistema LKS-94			
Taško Nr.	Kodas	X	Y
1	R	6022187.83	589018.49
2	R	6022159.53	588927.38
3	R	6022168.94	588935.67
4	R	6022217.76	588969.51
5	R	6022254.03	589000.34

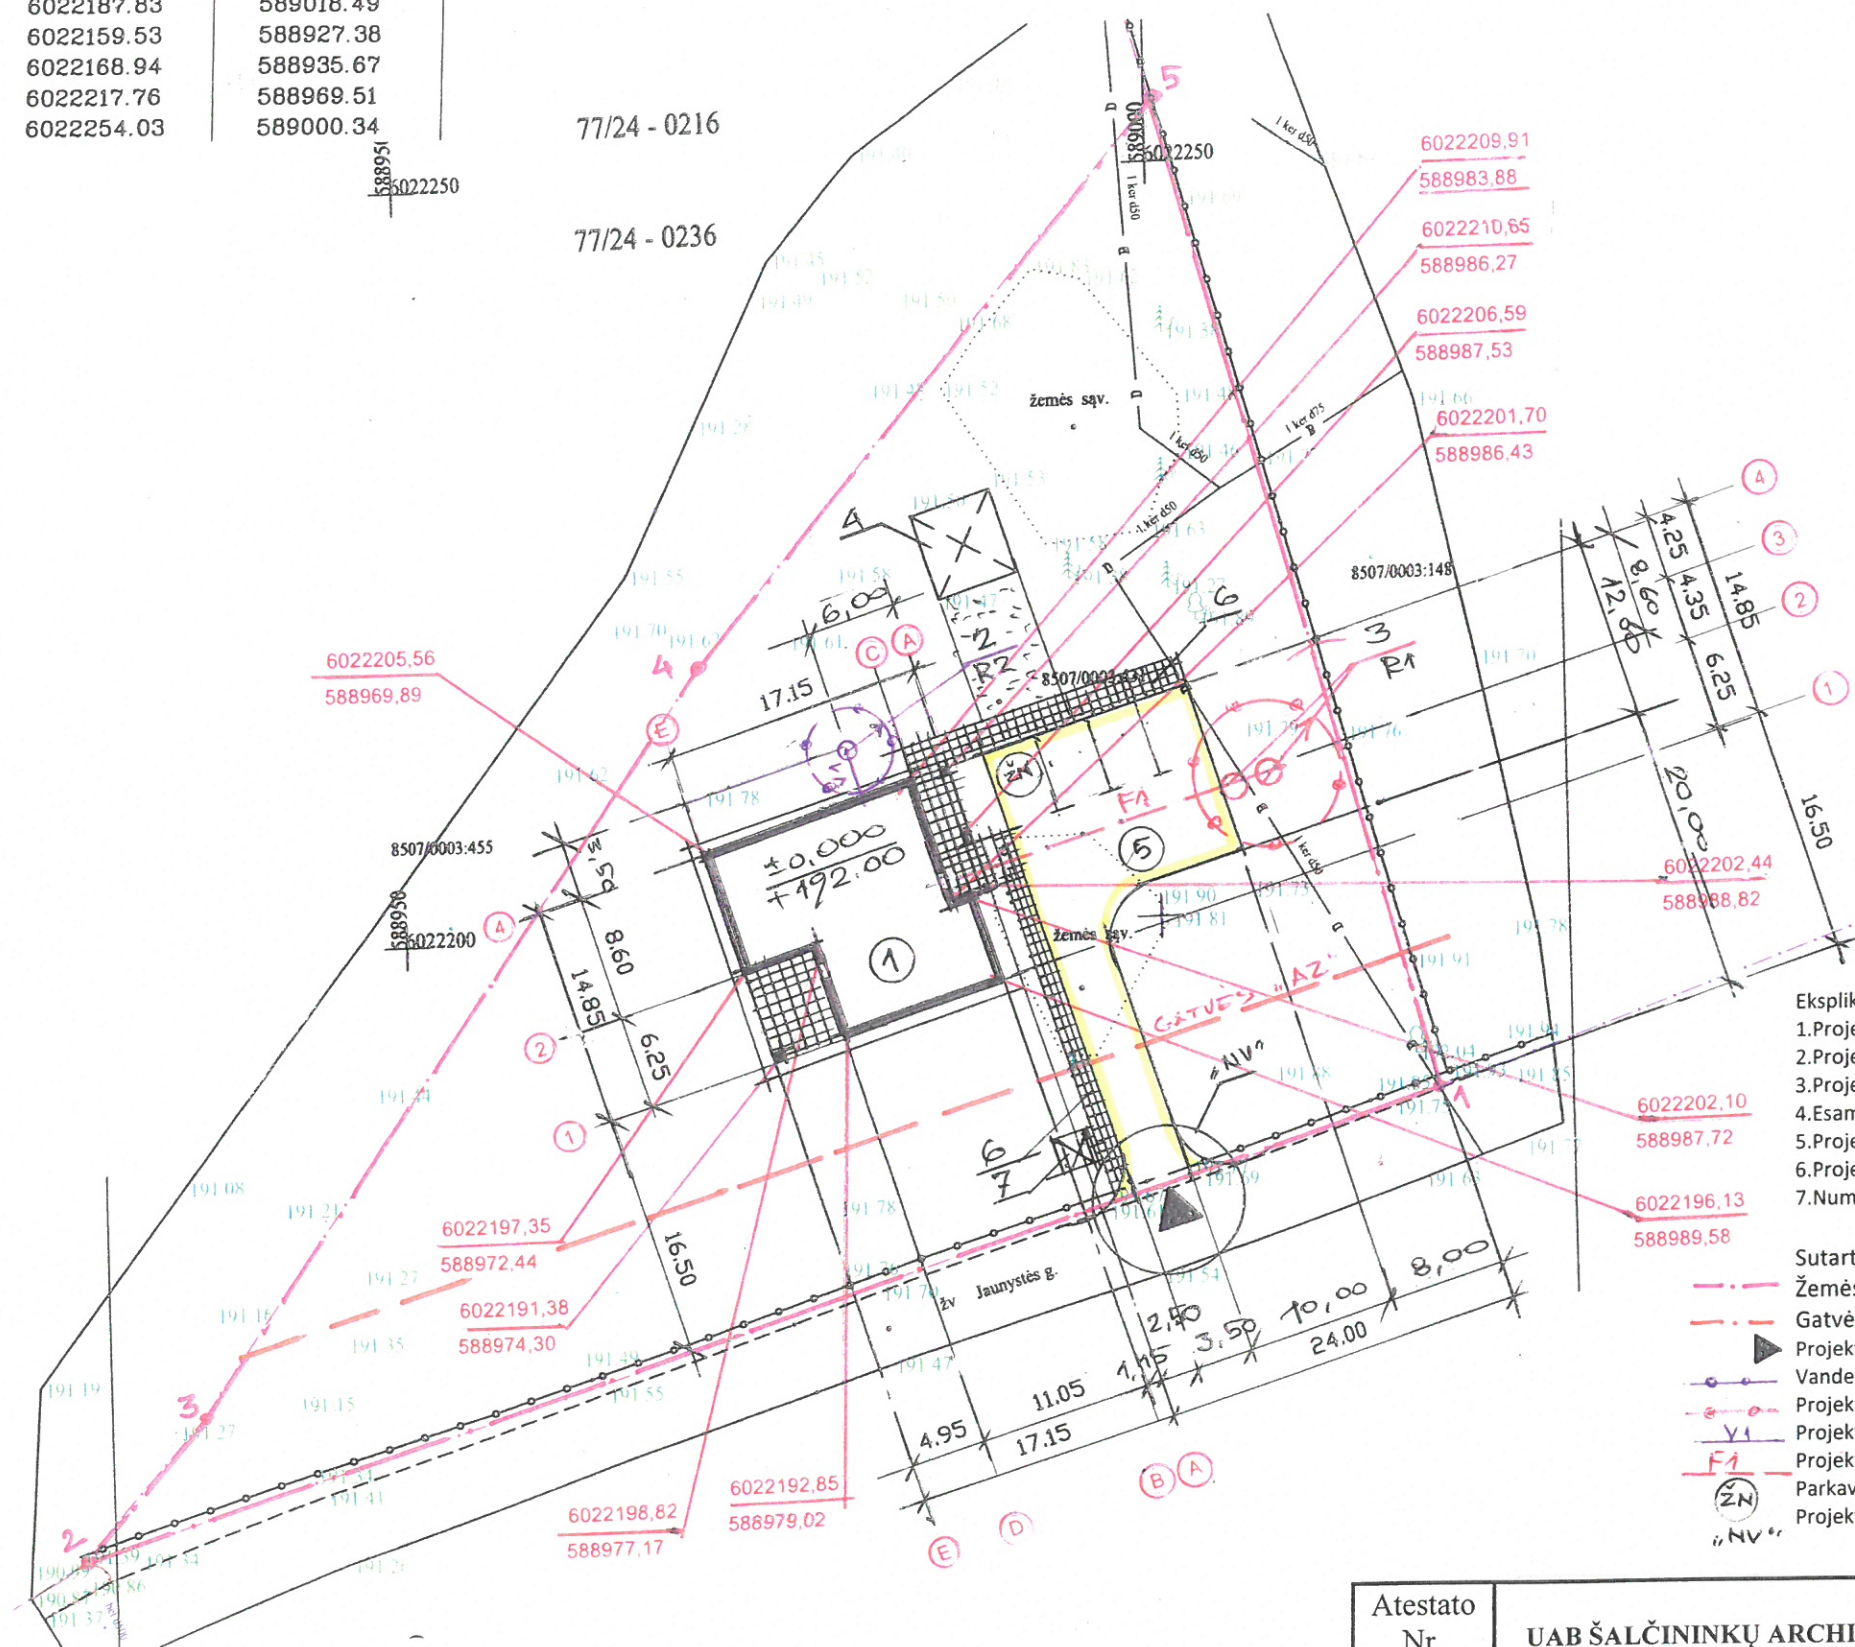

Objekto vieta

Pagrindiniai rodikliai:

1. Sklypo plotas	0.3363 ha
2. Sklypo užstatymo intensyvumas	5.29%
3. Sklypo užstatymo tankumas	8.22%
4. Projektuojamos dangos (bet. trinkelų pl. danga)	232.00 m ²


Eksplikacija:

1. Projektuojamas kaimo turizmo pastatas.
2. Projektuojamas vandens gavybos gręžinys.
3. Projektuojamas buitinių nuotėkų valymo įrenginys (komplekte su orapūtė).
4. Esamas pastatas-stoginė (I grupės nesudėtingas statinys).
5. Projektuojamas privažiavimas, automobilių stovėjimo aikštelė trinkelų pl. danga: 232,00 m²
6. Projekt. šaligatvio pl. danga: 105,00 m²
7. Numatoma vieta buitinių atliekų konteineriui.

Sutartiniai grafiniai žymėjimai:

- Žemės sklypo ribos.
- Gatvės „AZ“ - 10,0m.
- Projektuojamas įvažiavimas (išvažiavimas) į žemės sklypą.
- Vandenvietės (gręžinio) griežto režimo apsaugos zonos juostos ribos SAZ R2-3,0m.
- Projekt. nuotekynės SAZ R1-5,0m.
- Projektuojamas lauko vandentiekis Ø32mm.
- Projektuojamas nuotekų tinklas Ø110-160mm.
- Parkavimo vieta žmonėms su negalia 3,5x5,0m.
- Projekt. nuovaža 4° tipo.

Atestato Nr.	UAB ŠALČININKŲ ARCHITEKTŪROS IR DIZAINO STUDIJA			Projekto pavadinimas:		
175028356				Kaimo turizmo pastato Jaunystės g.27, Naujakiemio k., Šalčininkų sen., Šalčininkų r.sav., statybos projektas		
	B.Direkt.	J.Kurto	23.08	Brėžinio pavadinimas:	Laida	
39095	P.V.	S.Četyskovski	23.08	Žemės sklypo dangų planas M1:500	PP	
A 1731	P.D.V.	N.Jadello	23.08			
LT	Užsakovas:			Projekto Nr:	Lapas	Lapų
	A.Š.			PP-01-23/08 AŠ	2	9

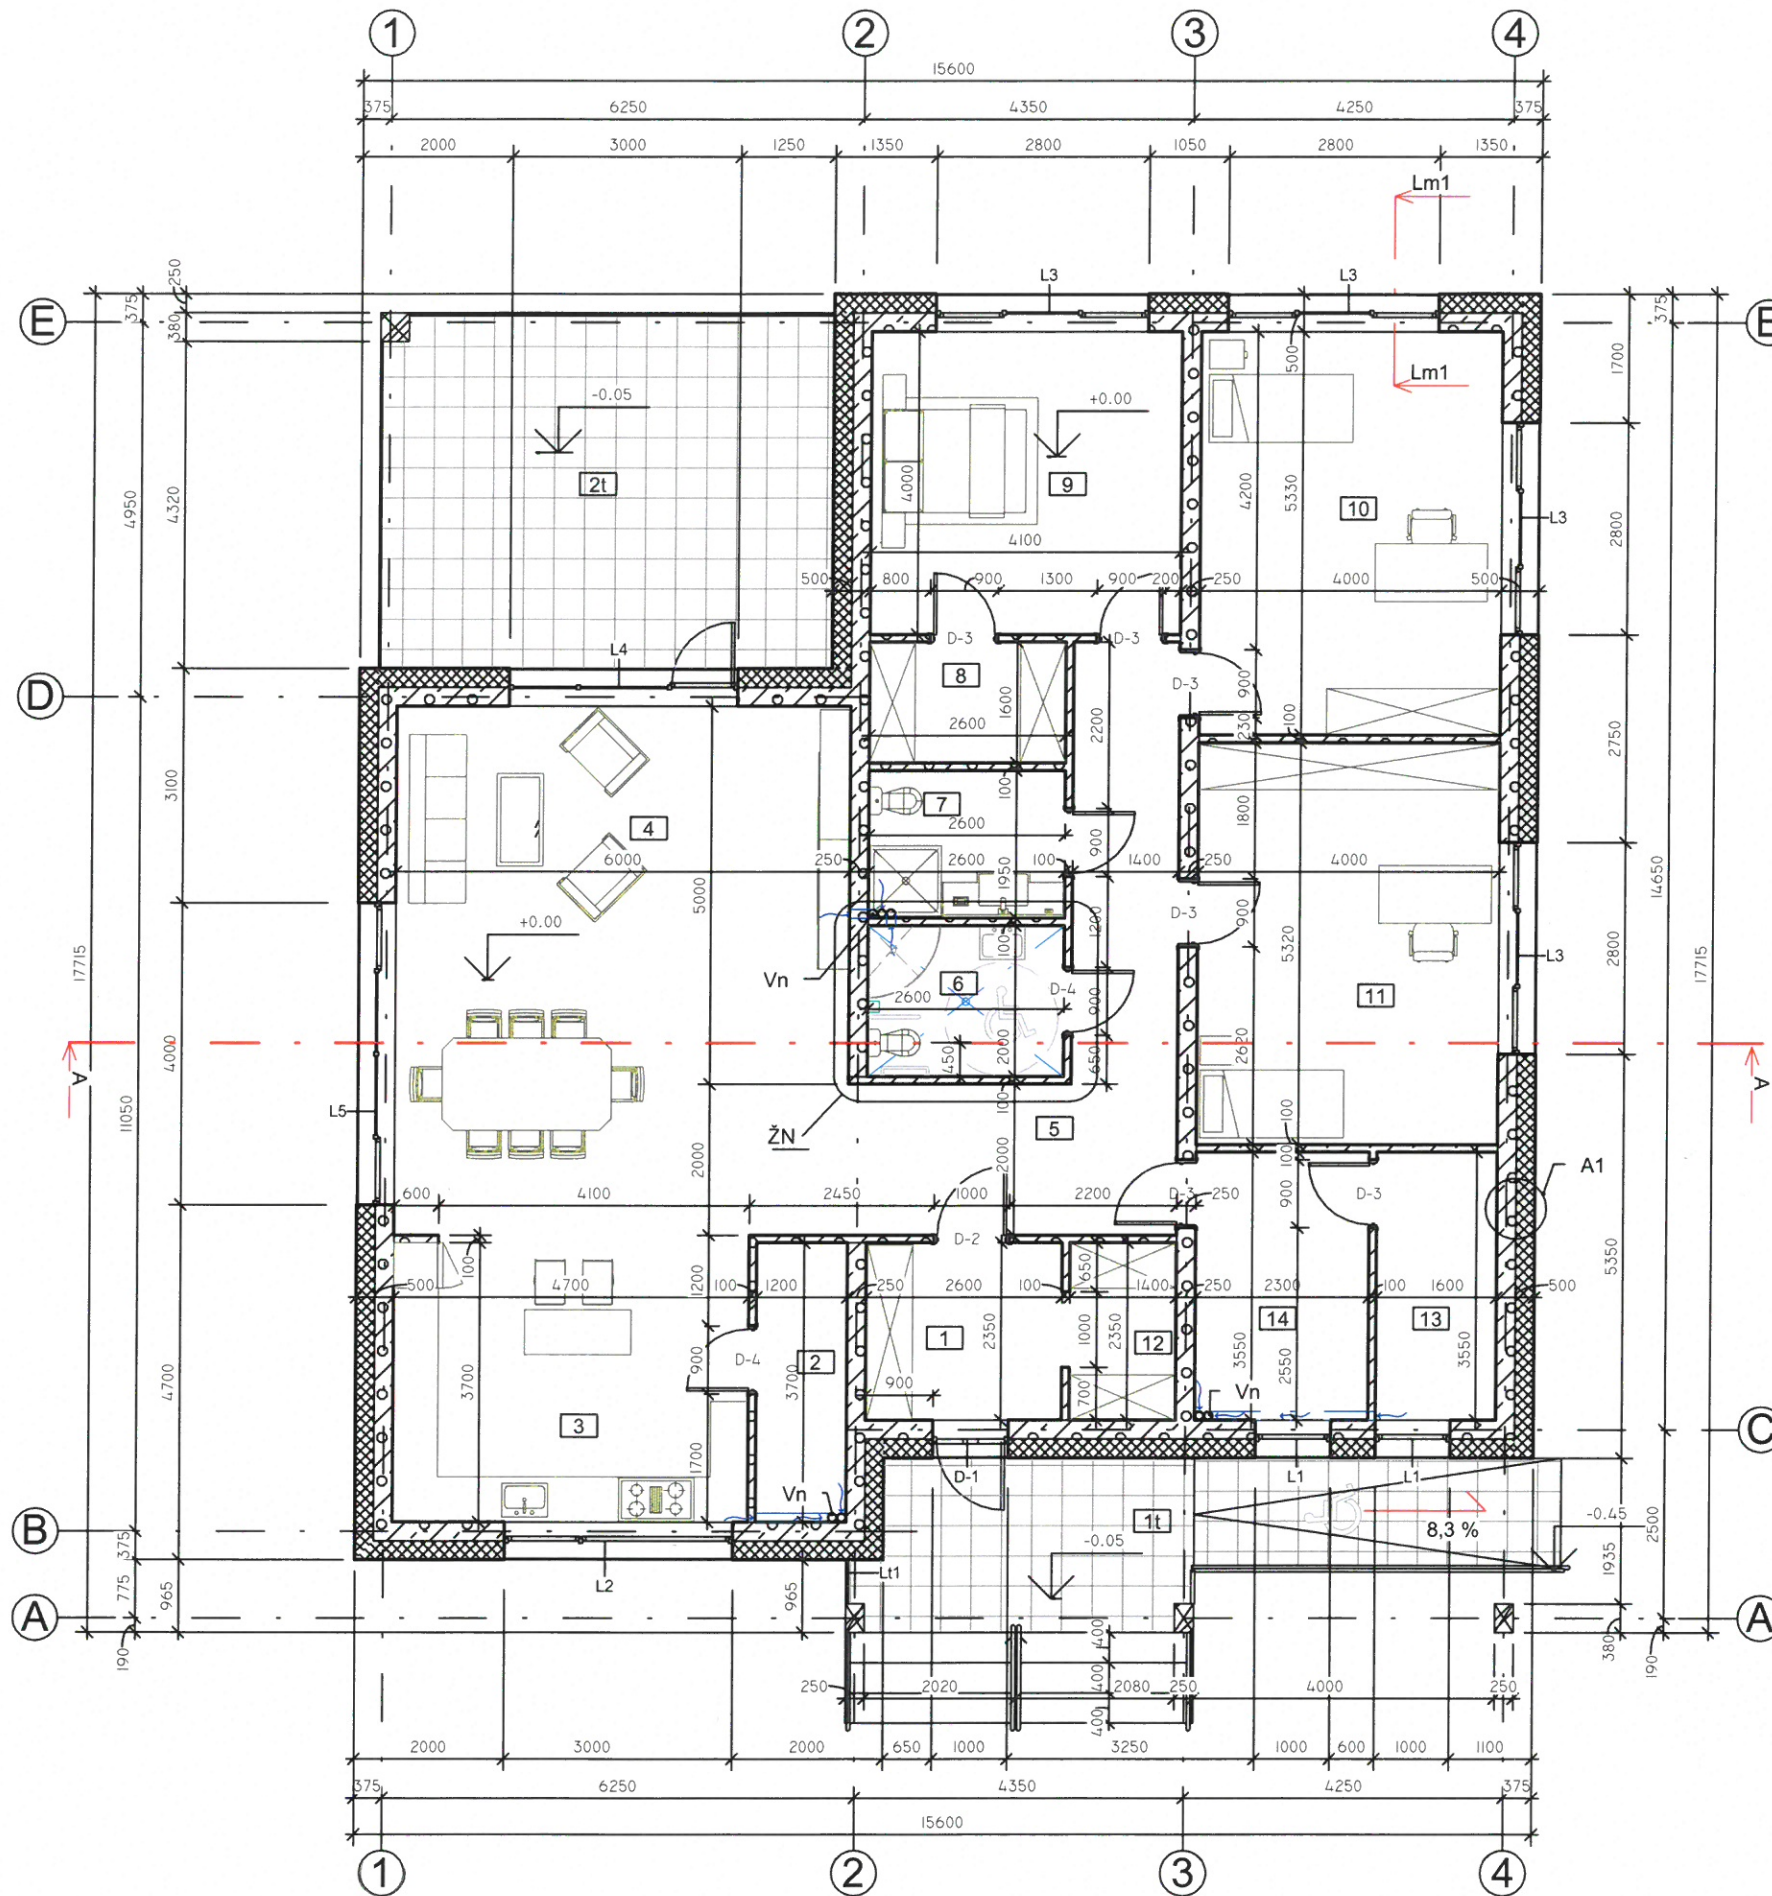


Terasų eksplikacija		
Nr.	Patalpos pavadinimas	Plotas
1t	Dengta terasa	8.45 m ²
2t	Atvira terasa	28.54 m ²
		36.99 m ²

Pirmo aukšto patalpų eksplikacija		
Nr.	Patalpos pavadinimas	Plotas
1	Holas	6.16 m ²
2	Sandėliukas	4.42 m ²
3	Virtuvė	17.80 m ²
4	Svetainė	42.00 m ²
5	Koridorius	16.89 m ²
6	WC-dušas moterų (ŽN)	5.20 m ²
7	WC-dušas (vyrų)	5.07 m ²
8	Rūbinė	4.16 m ²
9	Poilsio kambarys	16.40 m ²
10	Poilsio kambarys	21.32 m ²
11	Kūrybinės dirbtuvės	21.28 m ²
12	Rūbinė	3.34 m ²
13	Tech.patalpa	5.68 m ²
14	Inventorinė	8.14 m ²
		177.86 m ²


Pastabos:

1. Pjūvis "A-A" žiūr. lapas Nr-
2. VN ortakiai Ø100 mm - 7 vnt.-
3. Mazgas "A1" žiūr. lapas Nr -
4. Durų specifikacija žiūr. lapas nr-
5. Langų specifikacija žiūr. lapas nr-
6. Mazgas "ŽN" žiūr. lapas nr-


Atestato Nr.	UAB ŠALČININKŲ ARCHITEKTŪROS IR DIZAINO STUDIJA					Projekto pavadinimas: Kaimo turizmo pastato Jaunystės g.27, Naujakiemio k., Šalčininkų sen., Šalčininkų r.sav., statybos projektas		
	175028356	B.Direkt.	J.Kurto	23.08		Brėžinio pavadinimas: Pirmo aukšto planas M1:100		
39095	P.V	S.Četyrkovski	23.08		Laida pp			
A 1731	P.D.V.	N.Jadello	23.08		Lapas Lapų 3 9			
LT	Užsakovas: A.Š.					Projekto Nr: PP-01-23/08 AŠ		

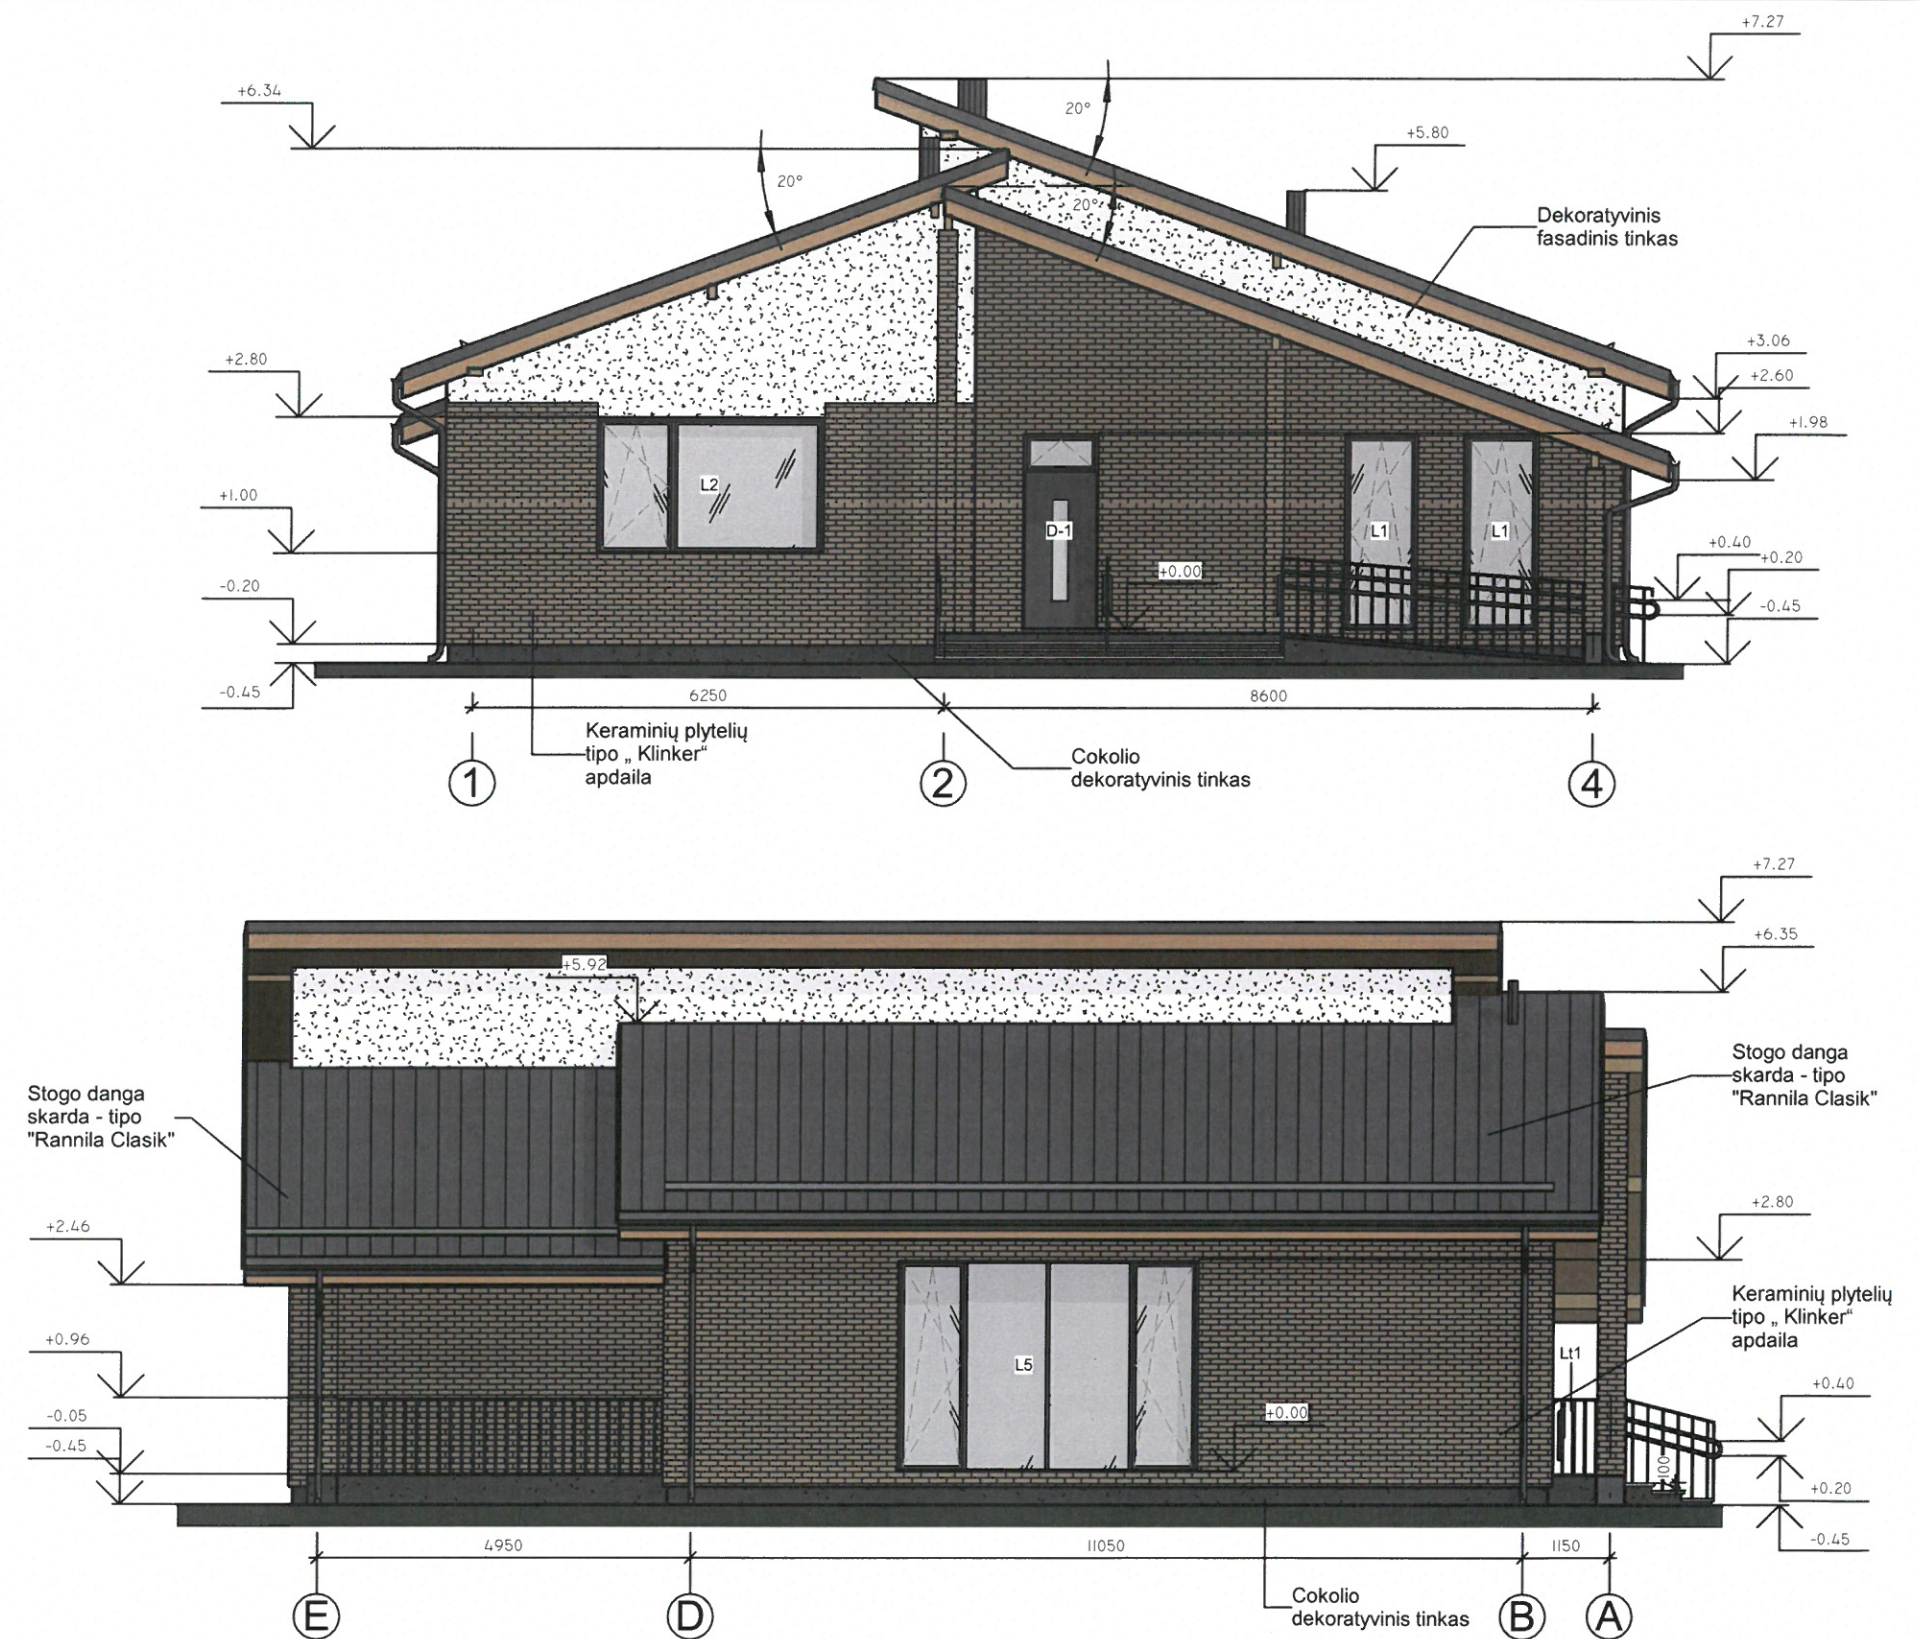

Atestato Nr. 175028356	UAB ŠALČININKŲ ARCHITEKTŪROS IR DIZAINO STUDIJA			Projekto pavadinimas: Kaimo turizmo pastato Jaunystės g.27, Naujamių k., Šalčininkų sen., Šalčininkų r.sav., statybos projektas		
	B.Direkt.	J.Kurto	23.08	Brėžinio pavadinimas: Fasadai tarp ašių „1-4/ E-A“ M1:100	Laida	
39095	P.V	S.Četyskovski	23.08		PP	
A 1731	P.D.V.	N.Jadello	23.08			
LT	Užsakovas: A.Š.			Projekto Nr: PP-01-23/08 AŠ	Lapas 4	Lapų 9

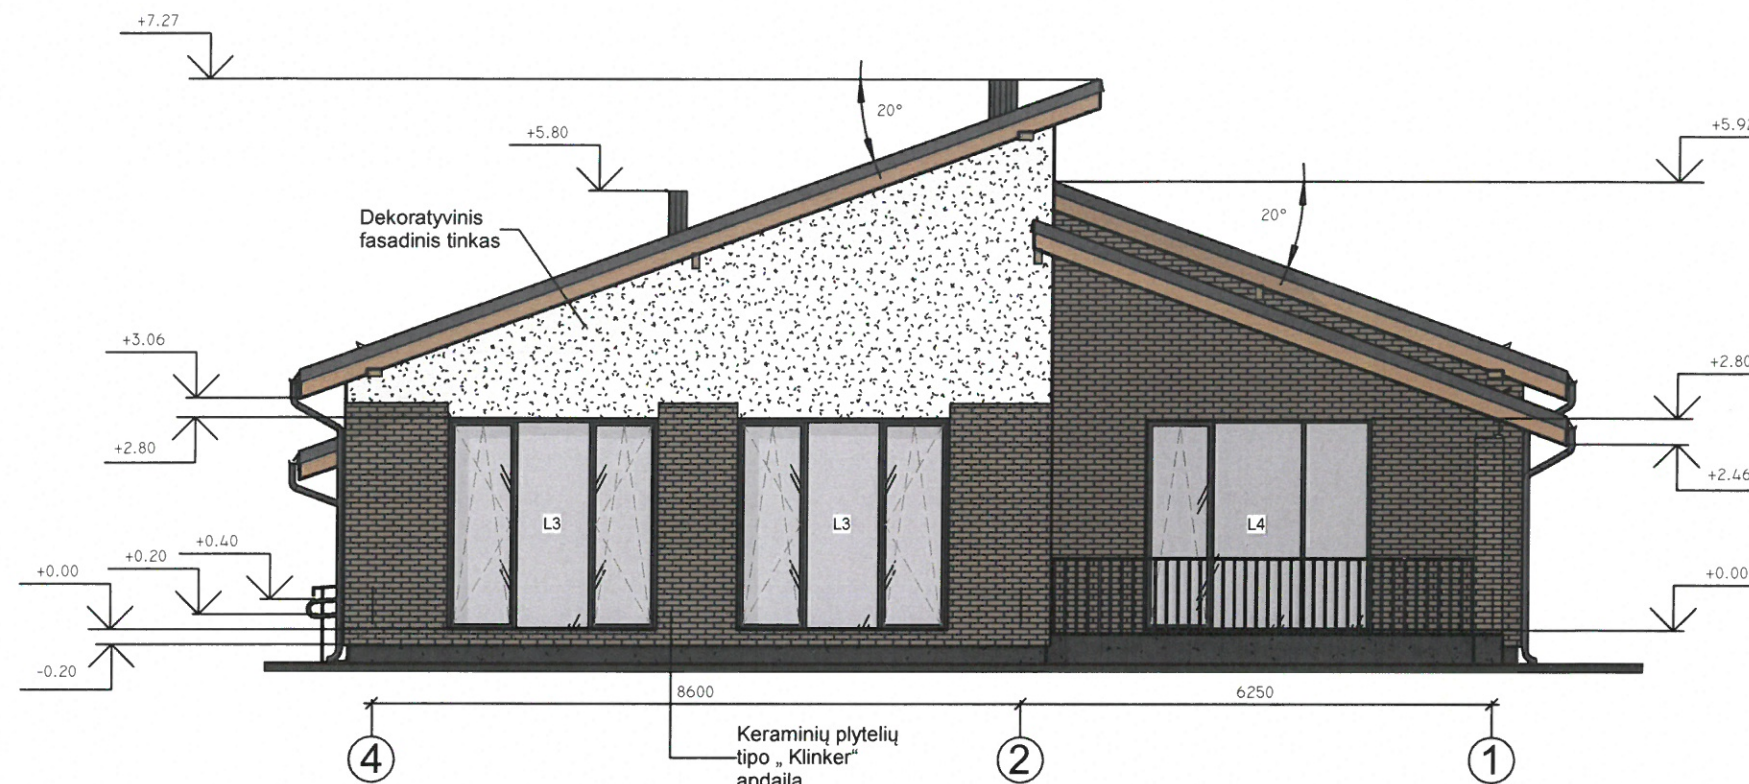


Atestato Nr.	UAB ŠALČININKŲ ARCHITEKTŪROS IR DIZAINO STUDIJA				Projekto pavadinimas: Kaimo turizmo pastato Jaunystės g.27, Naujakiemio k., Šalčininkų sen., Šalčininkų r.sav., statybos projektas		
175028356	B.Direkt.	J.Kurto	23.08		Brėžinio pavadinimas: Fasadai tarp ašių „4-1/ A-E“ M1:100		Laida PP
39095	P.V	S.Četyrkovski	23.08				
A 1731	P.D.V.	N.Jadello	23.08				
LT	Užsakovas: A.Š.				Projekto Nr: PP-01-23/08 AŠ	Lapas 5	Lapų 9

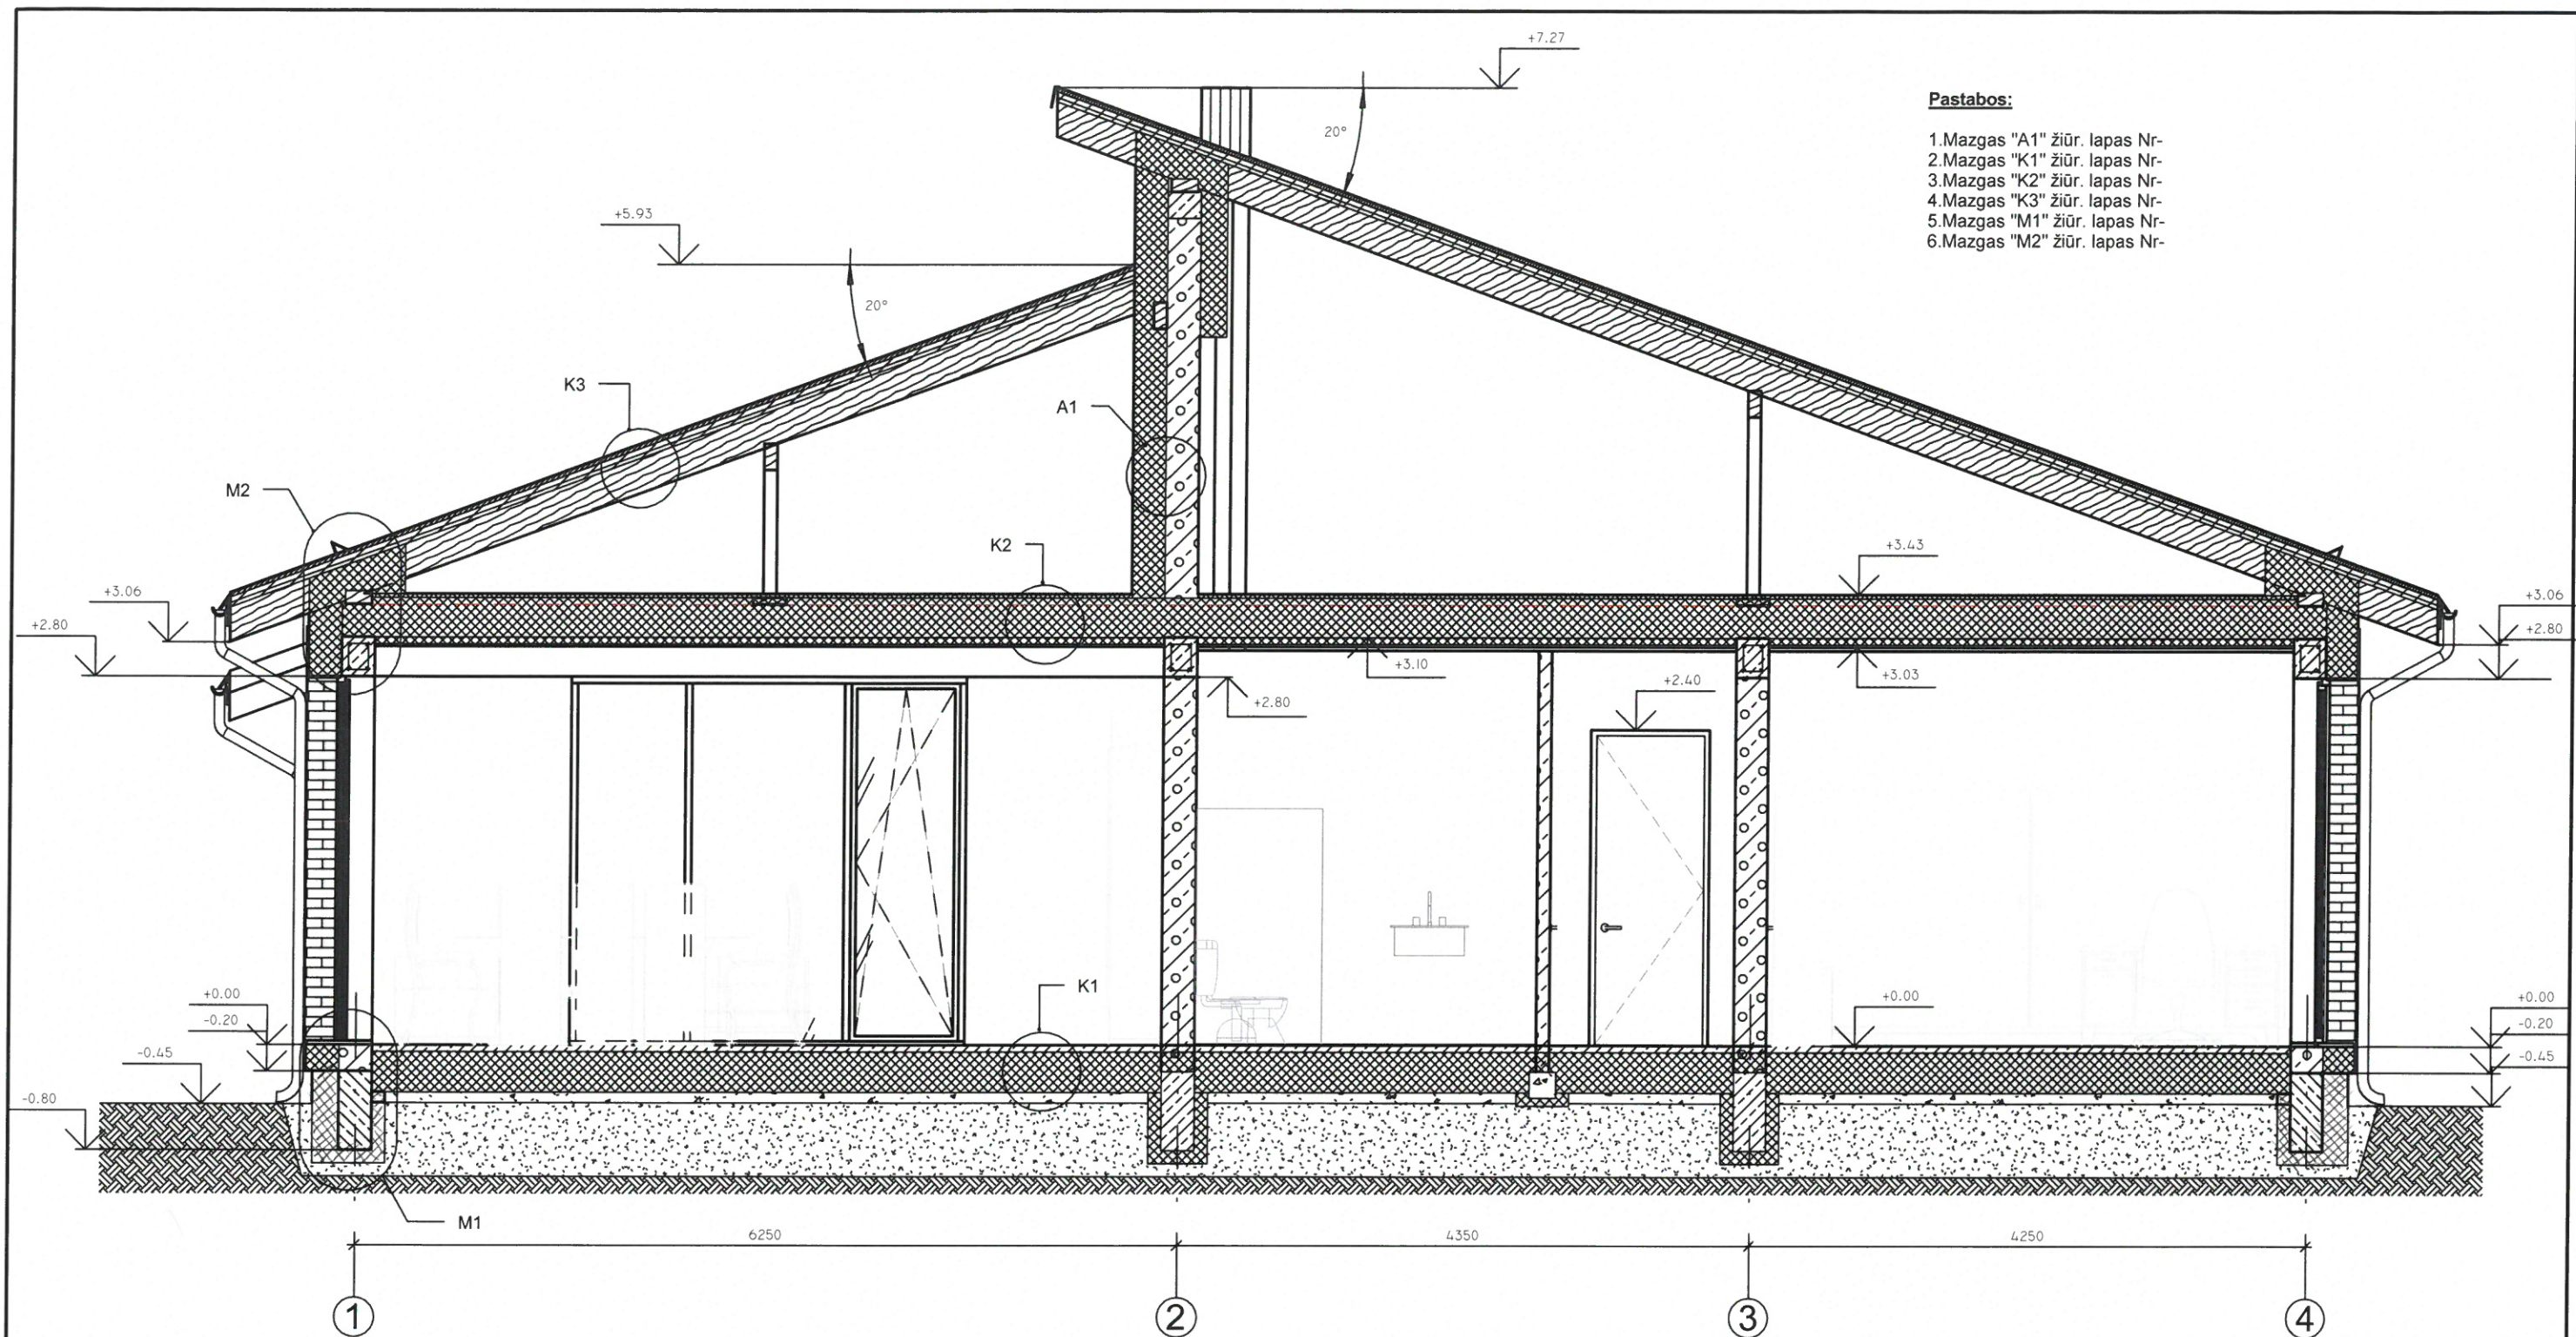

Atestato Nr. 175028356	UAB ŠALČININKŲ ARCHITEKTŪROS IR DIZAINO STUDIJA				Projekto pavadinimas: Kaimo turizmo pastato Jaunystės g.27, Naujakiemio k., Šalčininkų sen., Šalčininkų r.sav., statybos projektas		
	B.Direkt.	J.Kurto	23.08		Brėžinio pavadinimas: Pjūvis „A-A“ M1:50	Laida	
39095	P.V	S.Četyrkovski	23.08			PP	
A 1731	P.D.V.	N.Jadello	23.08				
LT	Užsakovas: A.Š.				Projekto Nr: PP-01-23/08 AŠ	Lapas 6	Lapų 9

Atestato Nr.	UAB ŠALČININKŲ ARCHITEKTŪROS IR DIZAINO STUDIJA			Projekto pavadinimas: Kaimo turizmo pastato Jaunystės g.27, Naujamiestis k., Šalčininkų sen., Šalčininkų r.sav., statybos projektas		
175028356						
	B.Direkt.	J.Kurto	23.08	Brėžinio pavadinimas:		Laida
39095	P.V	S.Četyrkowski	23.08	Pamatų planas M1:100		PP
A 1731	P.D.V.	N.Jadello	23.08			
LT	Užsakovas: A.Š.			Projekto Nr: PP-01-23/08 AŠ		Lapas 7
						Lapų 9

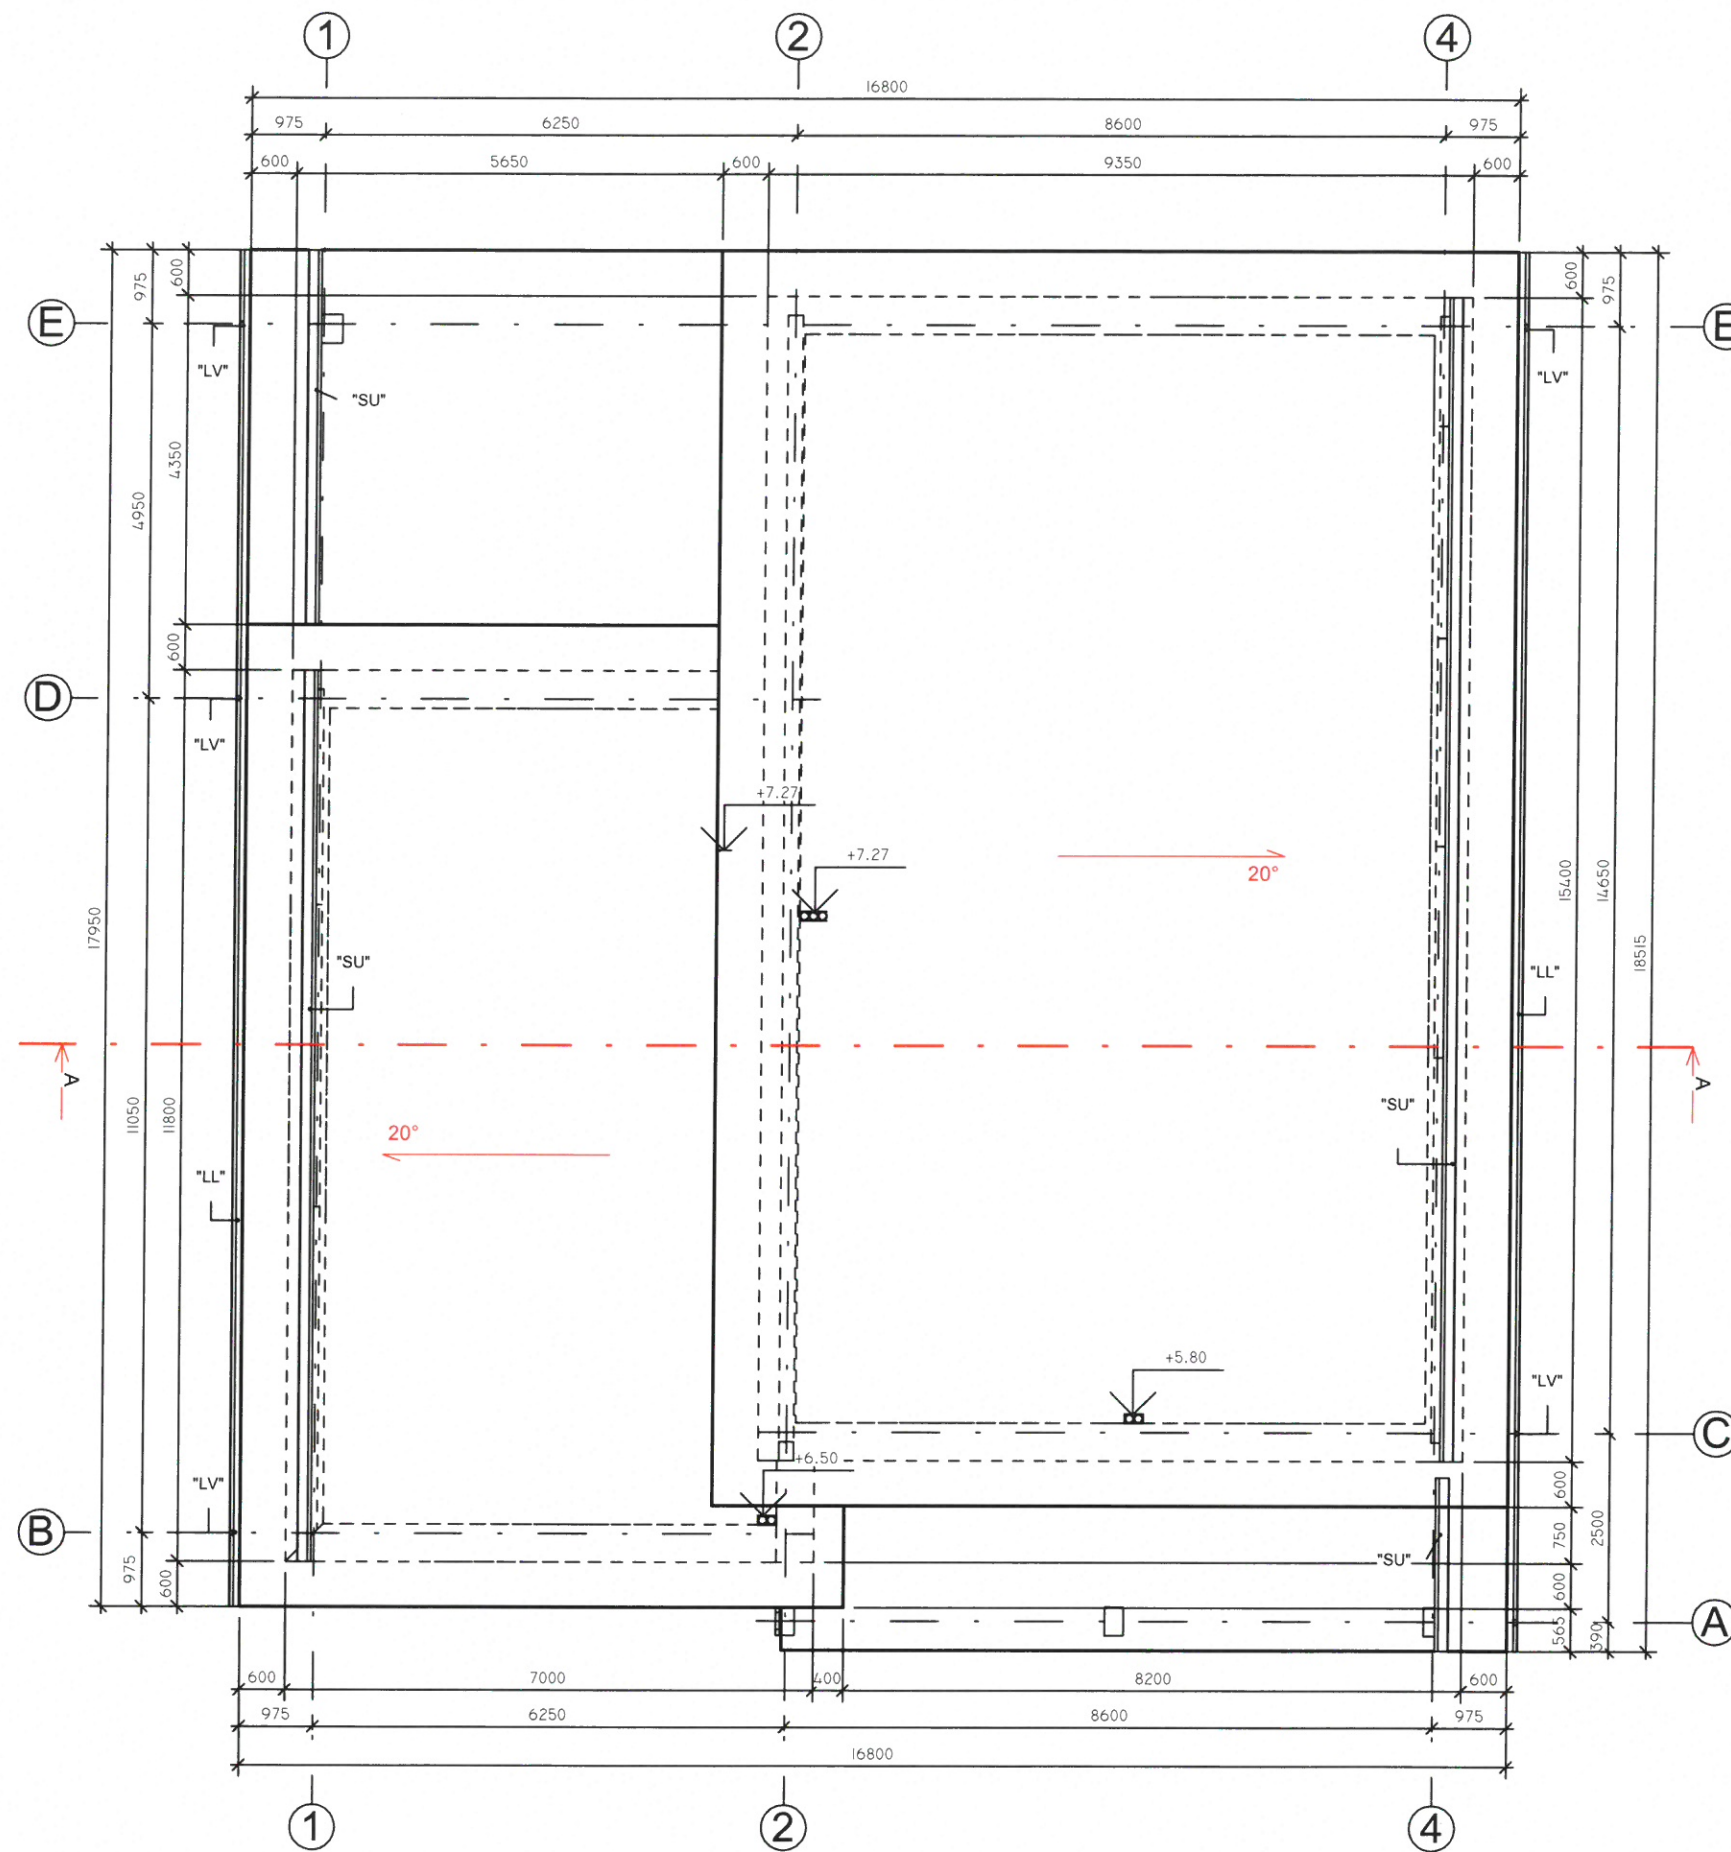

PASTABOS:

- 1.Stogo latakai Ø125mm tvirtinami inkrais kas 50cm.
- 2.Lietvamzdžiai tvirtinami prie sienos kas 100cm.
- 3.Turi būti užtikrinamas kraigo ir karnizo vedinimas.
- 4.Jautrioje drėgmei vietose dedamas papildomas sluoksnis Hidroizoliacijos.
- 5.Patekimas ant stogo-pristatant kopėčias prie karnizo.
- 6.Pjūvis "A-A" žiūr. lapas Nr-

Sutartiniai žymėjimai:

"LL" Lietaus surinkimo latakai Ø125mm 37.67 m

"LV" Lietvamzdis 80 mm 23.04 m

"SU" Sniego užtvara 34.65 m

Stogo plotas			
Nr.	Papadinimas	Plotas	Pastabos
	Stogas	7.33 m²	
1	Stogas	349.29 m²	

Atestato Nr.		UAB ŠALČININKŲ ARCHITEKTŪROS IR DIZAINO STUDIJA				Projekto pavadinimas: Kaimo turizmo pastato Jaunystės g.27, Naujakiemio k., Šalčininkų sen., Šalčininkų r.sav., statybos projektas					
175028356		B.Direkt.		J.Kurto		23.08		Brėžinio pavadinimas:		Laida	
39095		P.V.		S.Četyrkovski		23.08		Stogo nuolydžių planas M1:100		PP	
A 1731		P.D.V.		N.Jadello		23.08					
LT		Užsakovas: A.Š.						Projekto Nr: PP-01-23/08 AŠ		Lapas	Lapų
										8	9



Atestato Nr. 175028356	UAB ŠALČININKŲ ARCHITEKTŪROS IR DIZAINO STUDIJA				Projekto pavadinimas: Kaimo turizmo pastato Jaunystės g.27, Naujakiemio k., Šalčininkų sen., Šalčininkų r.sav., statybos projektas		
	B.Direkt.	J.Kurto	23.08		Brėžinio pavadinimas: Pastato vizualizacijos	Laida	
39095	P.V	S.Četyrkovski	23.08			PP	
A 1731	P.D.V.	N.Jadello	23.08				
LT	Užsakovas: A.Š.				Projekto Nr: PP-01-23/08 AŠ	Lapas 9	Lapų 9