

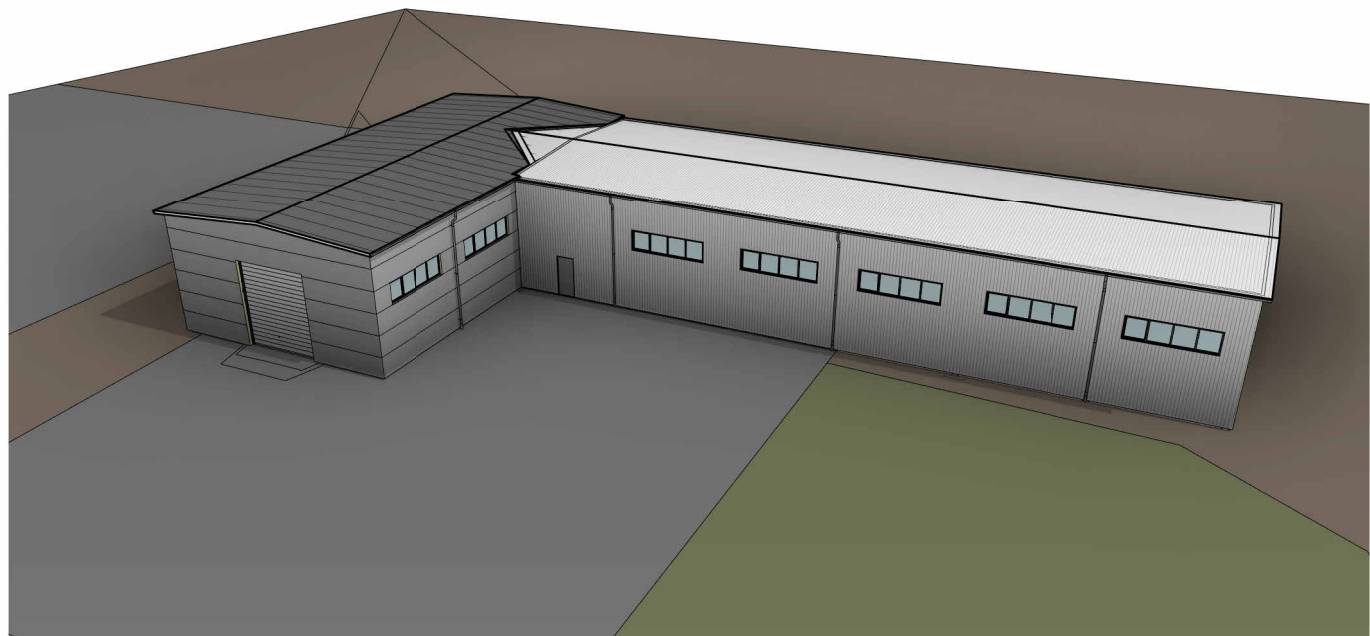
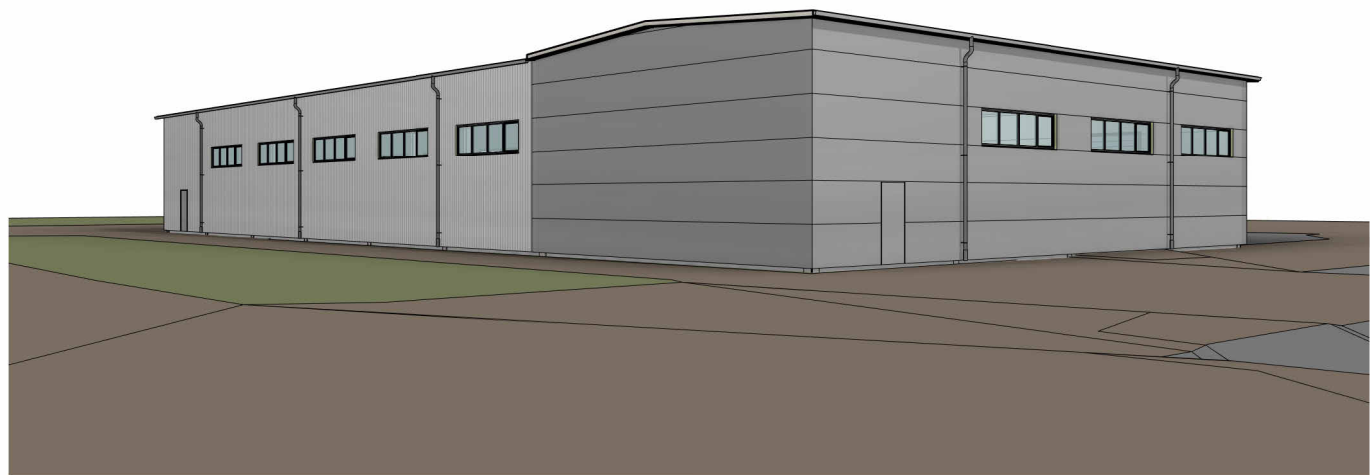
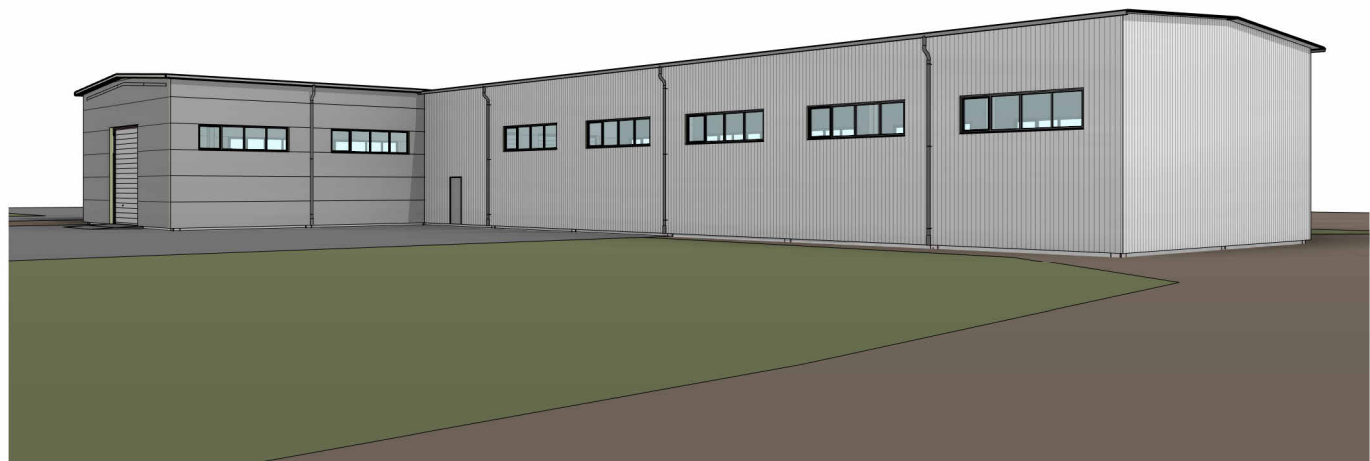


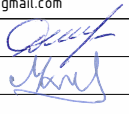

0	2023-07-26		Visuomenės informavimui		
LAIDA	IŠLEIDIMO DATA		STATUSAS. IŠLEIDIMO PRIEŽASTIS (JEI TAIKOMA)		
Atestato Nr.	 MB "Statybinis aukštis" Tilžės g. 170-333, LT-76296 Šiauliai Mob. Tel. 8 601 88978 el. p.: vozbutedaiva@gmail.com		STATINIO PROJEKTO PAVADINIMAS Gamybos, pramonės paskirties pastato statybos, Melidų g. 5, Kaulinių k., Aukštelkų sen., Radviliškio r. sav., projektiniai pasiūlymai. Unikalus sklypo Nr. 7105-0002-0139; Kadastrinis Nr. 7105/0002:139, Aukštelkų k. v.		
			DOKUMENTO PAVADINIMAS VIZUALIZACIJOS		
35973	PV	D. Vozbutė		LAIDA	0
-	Proj.	M. Kazlauskas			
LT	STATYTOJAS IR (ARBA) UŽSAKOVAS UAB "Kaimelis LT"		DOKUMENTO ŽYMUO 23018-01-PP.B-01		LAPAS
					LAPŲ
				1	1


SITUACIJOS SCHEMA

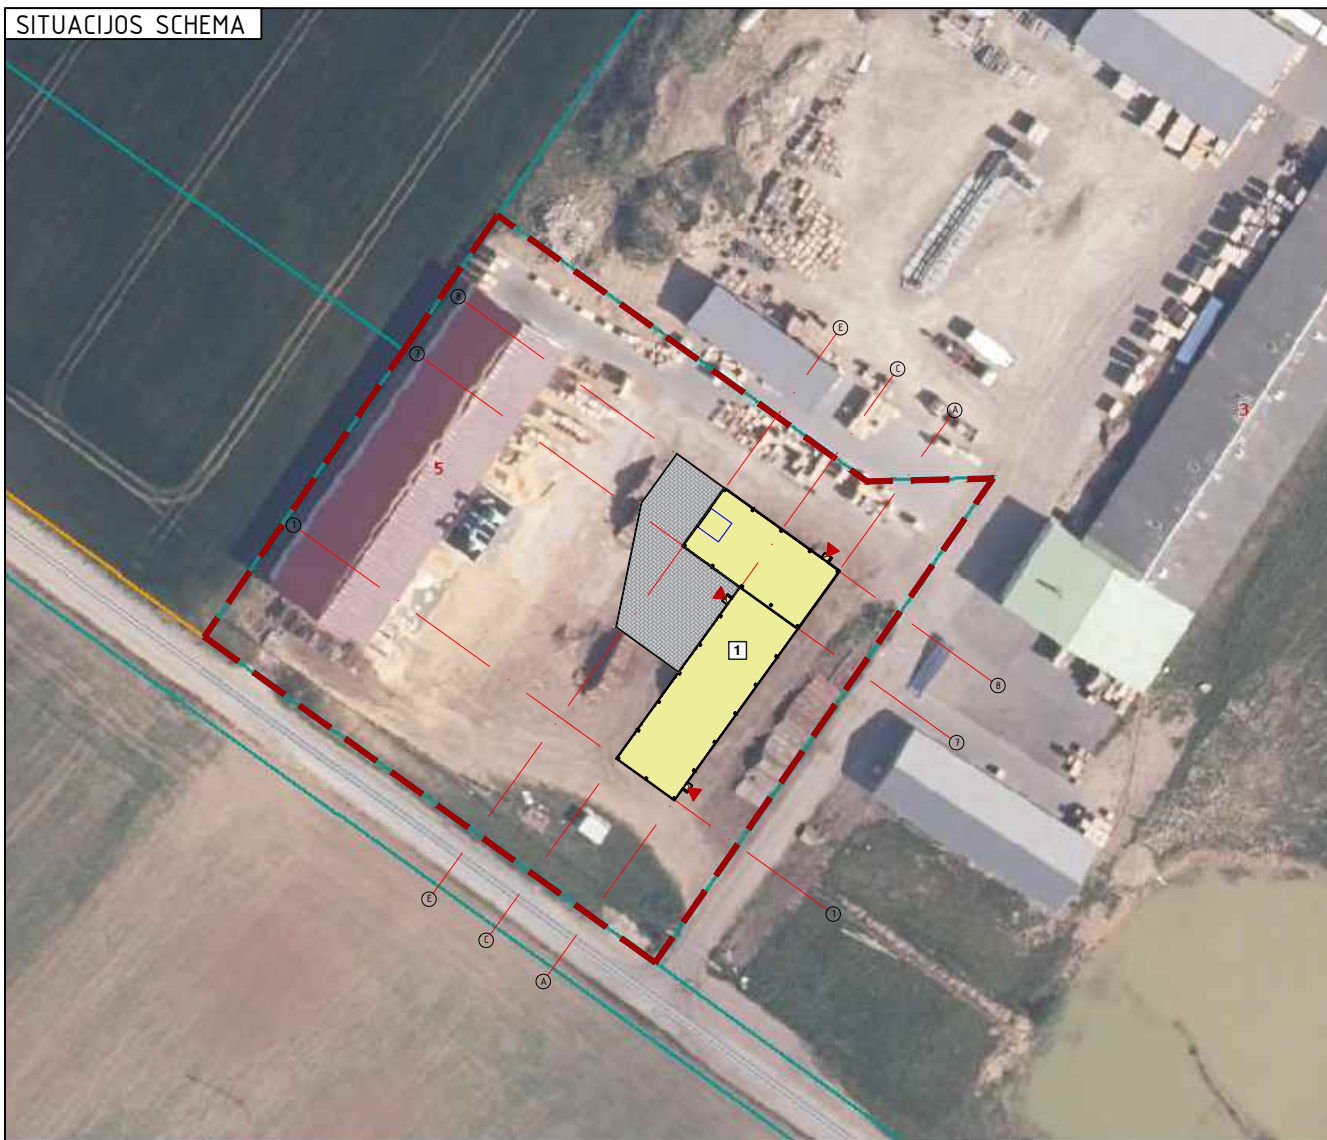

SUTARTINIAI ŽYMĖJIMAI



Sklypo ribos
(unikalus sklypo nr.: 7105-0002-0139)

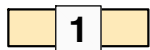

Projektuojamas gamybos,
pramonės paskirties pastatas




Projektuojama bet. trinkelų danga (419 m²)

PASTABOS:

1. Projektas atitinka statybos techninius reglamentus bei ekologinius, higieninius bei priešgaisrinius reikalavimus.

0	2023-07-26			Statybos leidimui. Statybai		
LAIDA	IŠLEIDIMO DATA			STATUSAS. IŠLEIDIMO PRIEŽASTIS (JEI TAIKOMA)		
Atestato Nr.			MB "Statybinis aukštis" Tilžės g. 170-333, LT-76296 Šiauliai Mob. Tel. 8 601 88978 el. p.: vozbutedaiva@gmail.com		STATINIO PROJEKTO PAVADINIMAS	
					Gamybos, pramonės paskirties pastato statybos, Melidų g. 5, Kaulinių k., Aukštelkų sen., Radviliškio r. sav., projektiniai pasiūlymai. Unikalus sklypo Nr. 7105-0002-0139; Kadastrinis Nr. 7105/0002:139, Aukštelkų k.v.	
35973	PV	D. Vozbutė		DOKUMENTO PAVADINIMAS		LAIDA
40536	Proj.	M. Kazlauskas		SITUACIJOS SCHEMA		0
LT	STATYTOJAS IR (ARBA) UŽSAKOVAS UAB "Kaimelis LT"			DOKUMENTO ŽYMUO		LAPAS
				23018S-01-PP.B-02		LAPŲ
					1	1

PIRMO AUKŠTO PLANAS, M 1 : 200

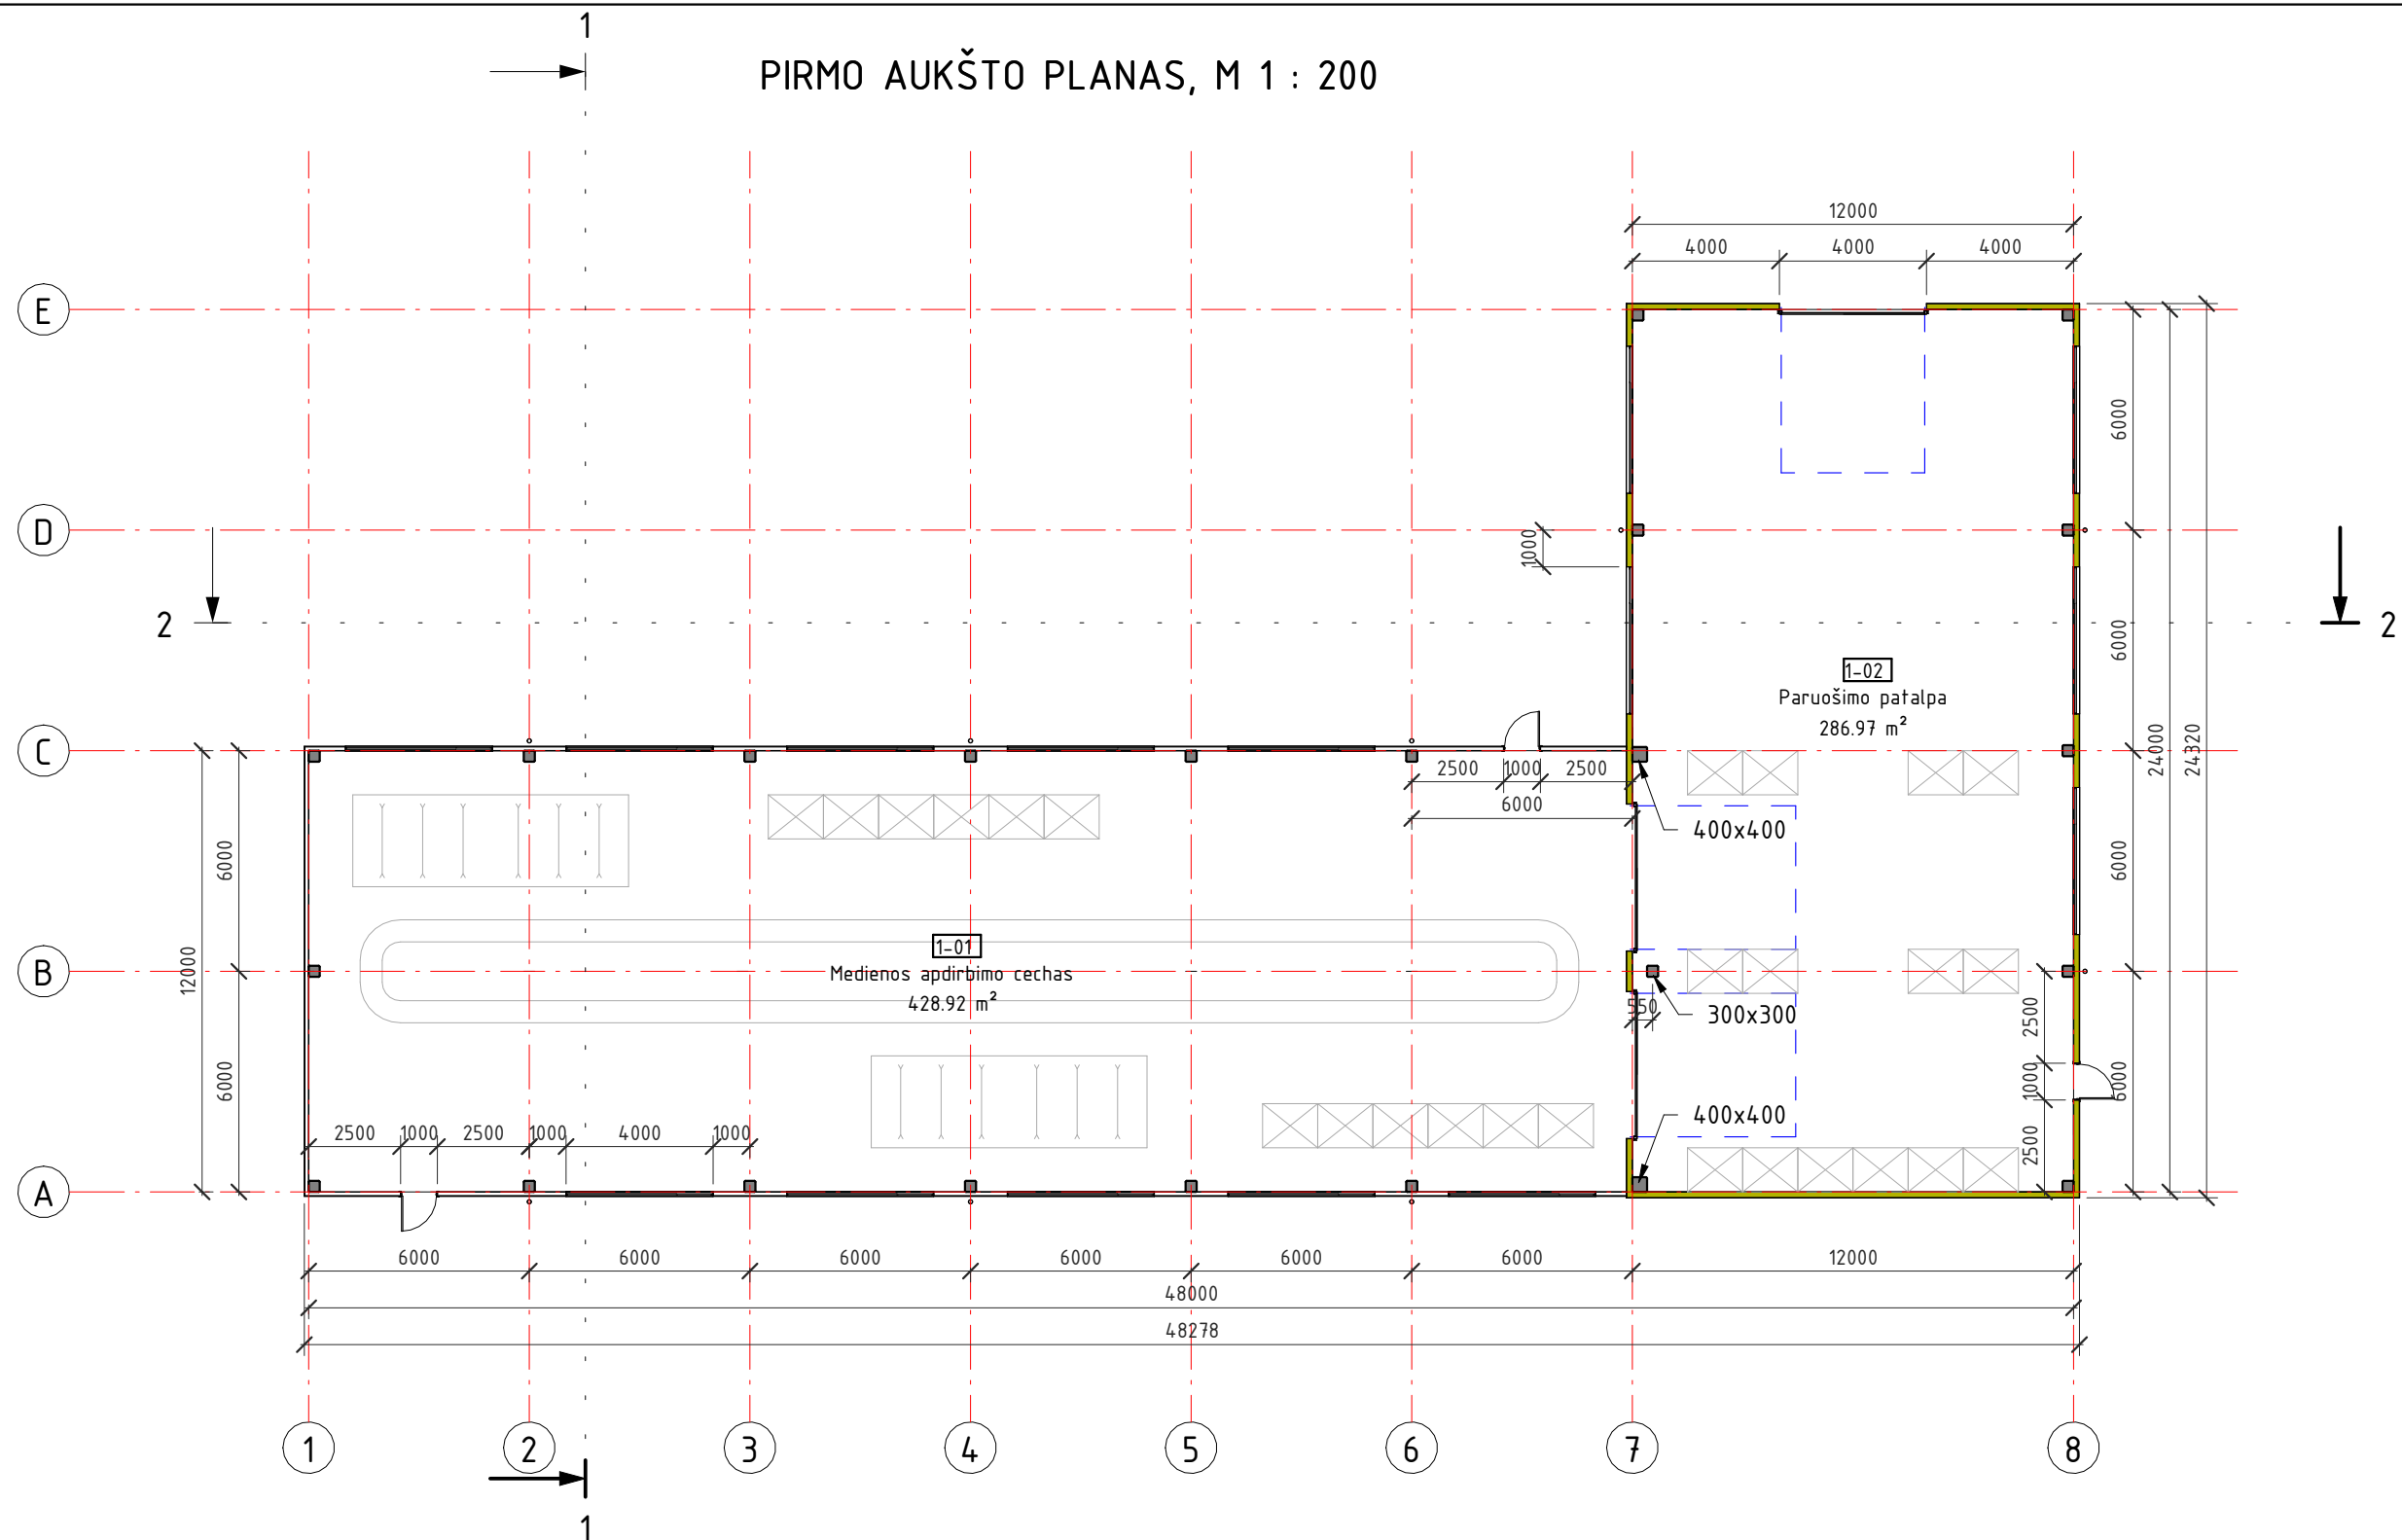





PIRMO AUKŠTO EKSPLIKACIJA

Numeris	Pavadinimas	Plotas
1-01	Medienos apdirbimo cechas	428.92 m ²
1-02	Paruošimo patalpa	286.97 m ²
Viso:		715.88 m ²

PASTABOS:

- Matmenys nurodyti milimetrų tikslumu.
- Pastatas surenkamo g/b karkaso. Šaltoji pastato dalis aptaisoma profiliuota skarda. Šiltoji dalis - daugiasluksnėmis plokštėmis su mineralinės vatos užpildu (160 mm).


0	2023-04-06			Visuomenės informavimui		
LAIDA	IŠLEIDIMO DATA			STATUSAS. IŠLEIDIMO PRIEŽASTIS (JEI TAIKOMA)		
Atestato Nr.		MB "Statybinis aukštis"		STATINIO PROJEKTO PAVADINIMAS Gamybos, pramonės paskirties pastato statybos, Melidų g. 5, Kaulinių k., Aukštelkų sen., Radviliškio r. sav., projektiniai pasiūlymai. Unikalus sklypo Nr. 7105-0002-0139; Kadastrinis Nr. 7105/0002:139, Aukštelkų k.v.		
		Tiltinės g. 170-333, LT-76296 Šiauliai Mob. Tel. 8 601 88978 el. p.: vozbufedaiva@gmail.com				
35973	PV	D. Vozbutė		DOKUMENTO PAVADINIMAS PIRMO AUKŠTO PLANAS, M 1 : 200		LAIDA
-	Proj.	M. Kazlauskas				0
LT	STATYTOJAS IR (ARBA) UŽSAKOVAS			DOKUMENTO ŽYMUO 23018-01-PP.B-04		LAPAS
	UAB "Kaimelis LT"					1
						1

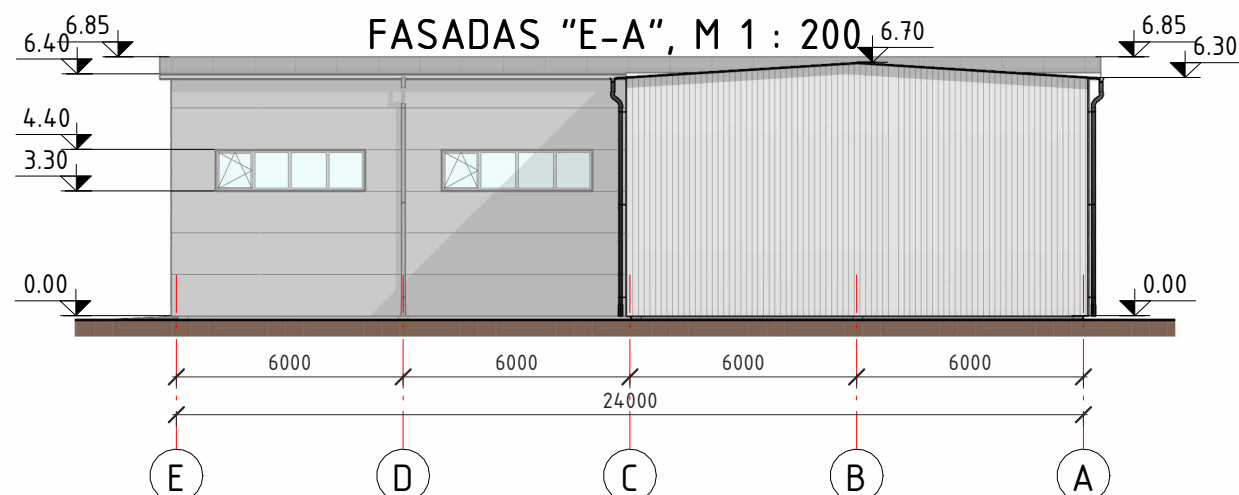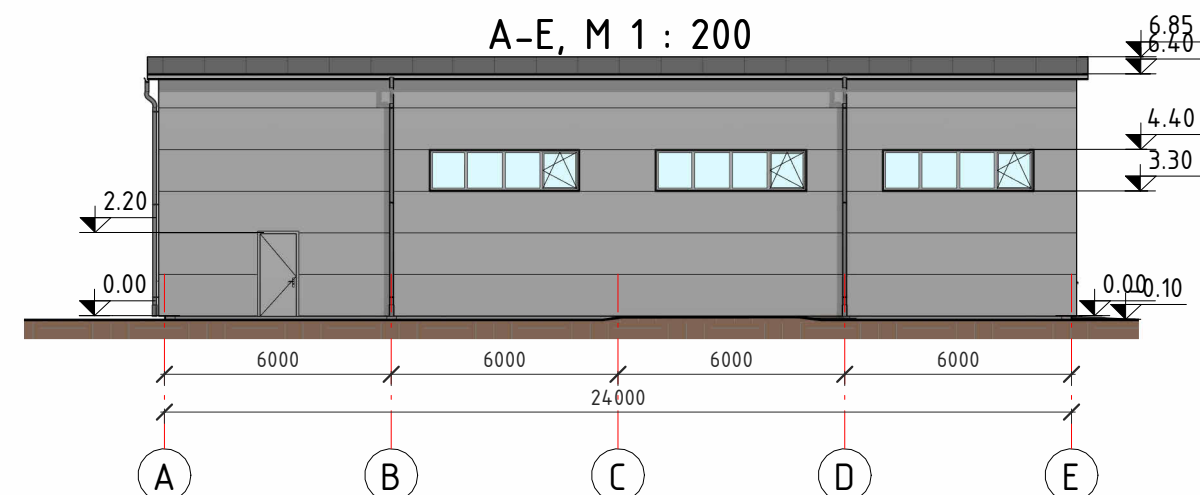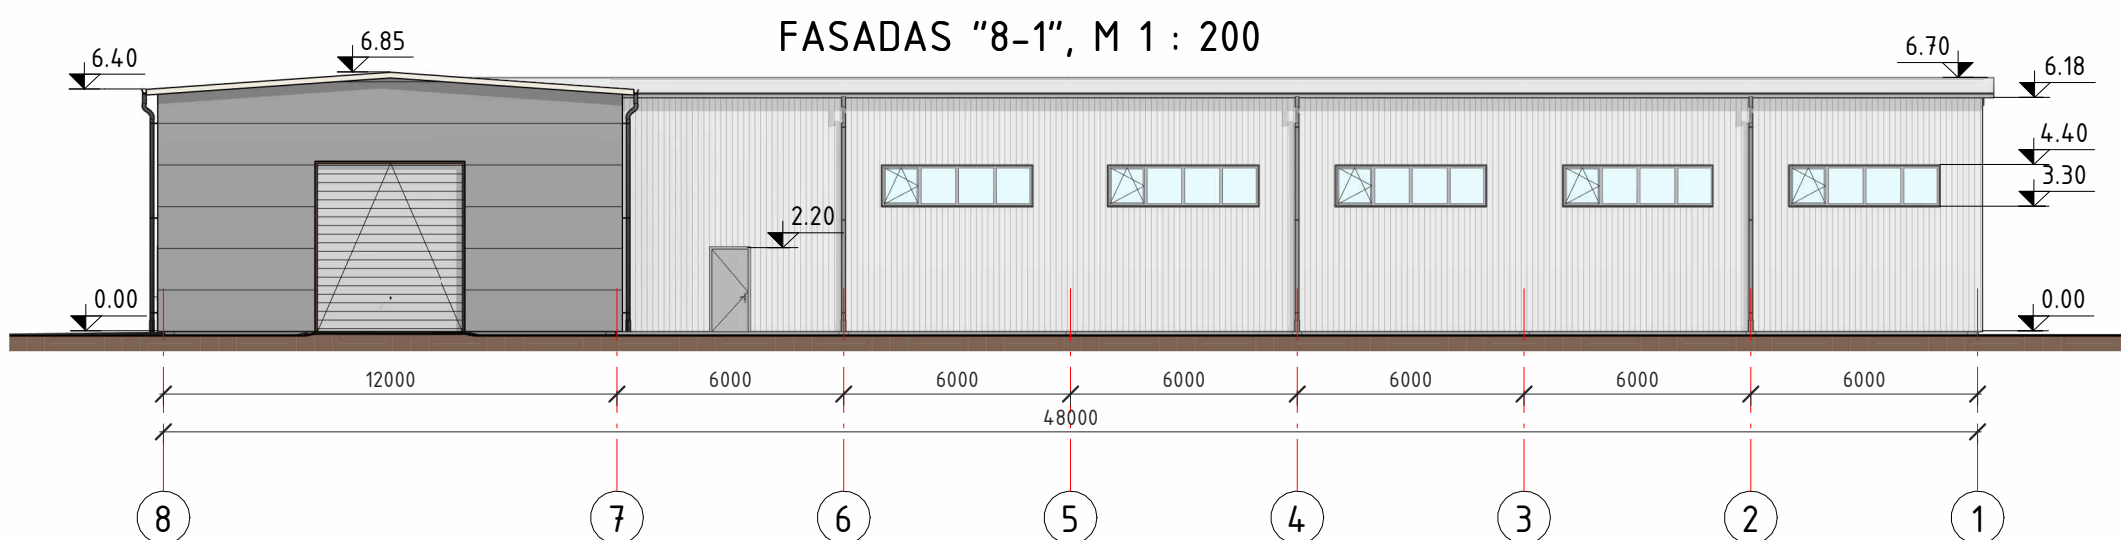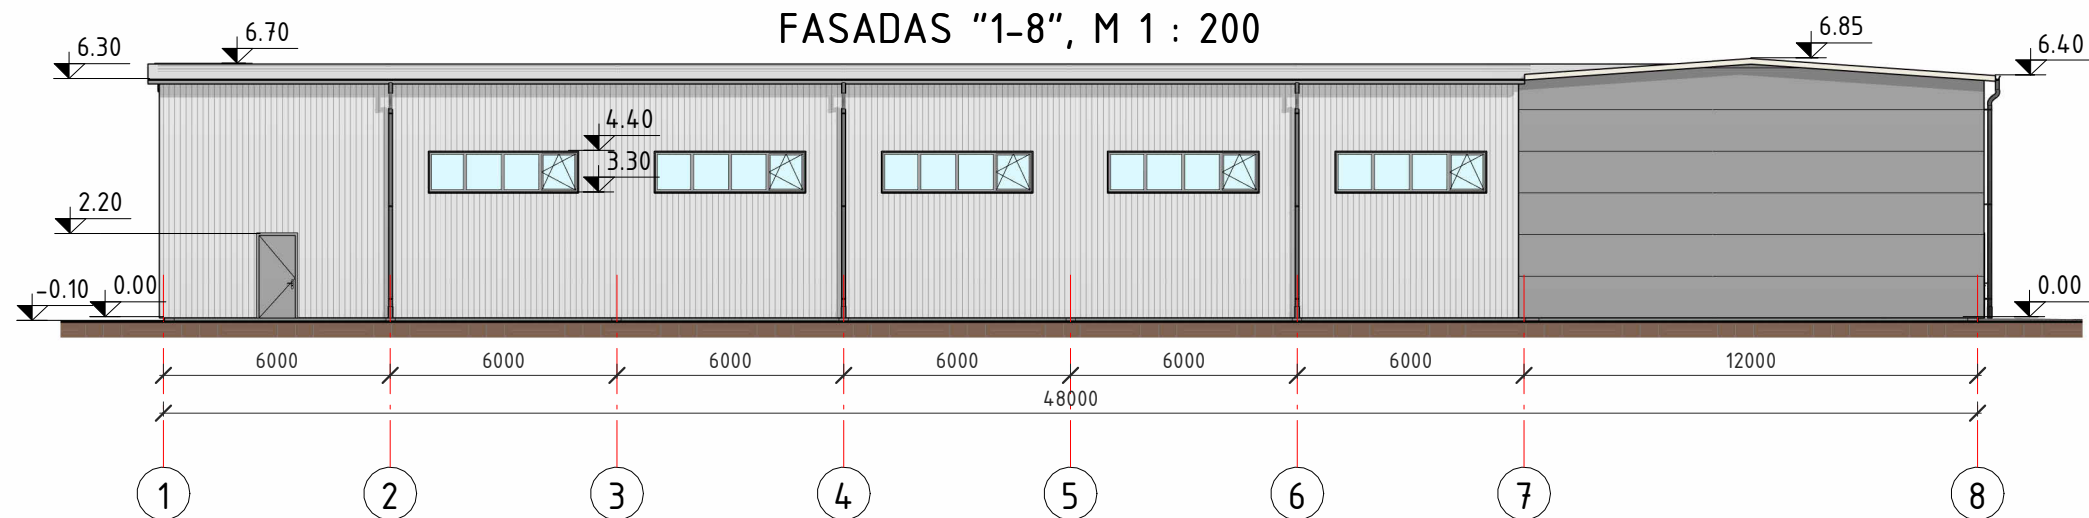

PASTABOS:


- Matmenys nurodyti milimetrų tikslumu.
- Pastatas surenkamo g/b karkaso. Šaltoji pastato dalis aptaisoma profiliuota skarda. Šiltoji dalis - daugiasluoksniomis plokštėmis su mineralinės vatos užpildu (160 mm).

Sutartiniai žymėjimai:

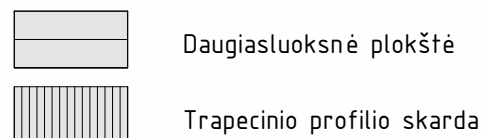


0	2023-07-19		Visuomenės informavimui	
LAIDA	IŠLEIDIMO DATA		STATUSAS. IŠLEIDIMO PRIEŽASTIS (JEI TAIKOMA)	
Atestato Nr.			STATINIO PROJEKTO PAVADINIMAS Gamybos, pramonės paskirties pastato statybos, Melidų g. 5, Kaulinių k., Aukštelkų sen., Radviliškio r. sav., projektiniai pasiūlymai. Unikalus sklypo Nr. 7105-0002-0139; Kadastrinis Nr. 7105/0002:139, Aukštelkų k. v.	
35973	PV	D. Vozbutė	DOKUMENTO PAVADINIMAS FASADAI, M 1 : 200	LAIDA
-	Proj.	M. Kazlauskas		0
LT	STATYTOJAS IR (ARBA) UŽSAKOVAS UAB "Kaimelis LT"		DOKUMENTO ŽYMUO 23018-01-PP.B-05	LAPAS 1
				LAPŲ 1

PJŪVIS "1-1", M 1 : 100

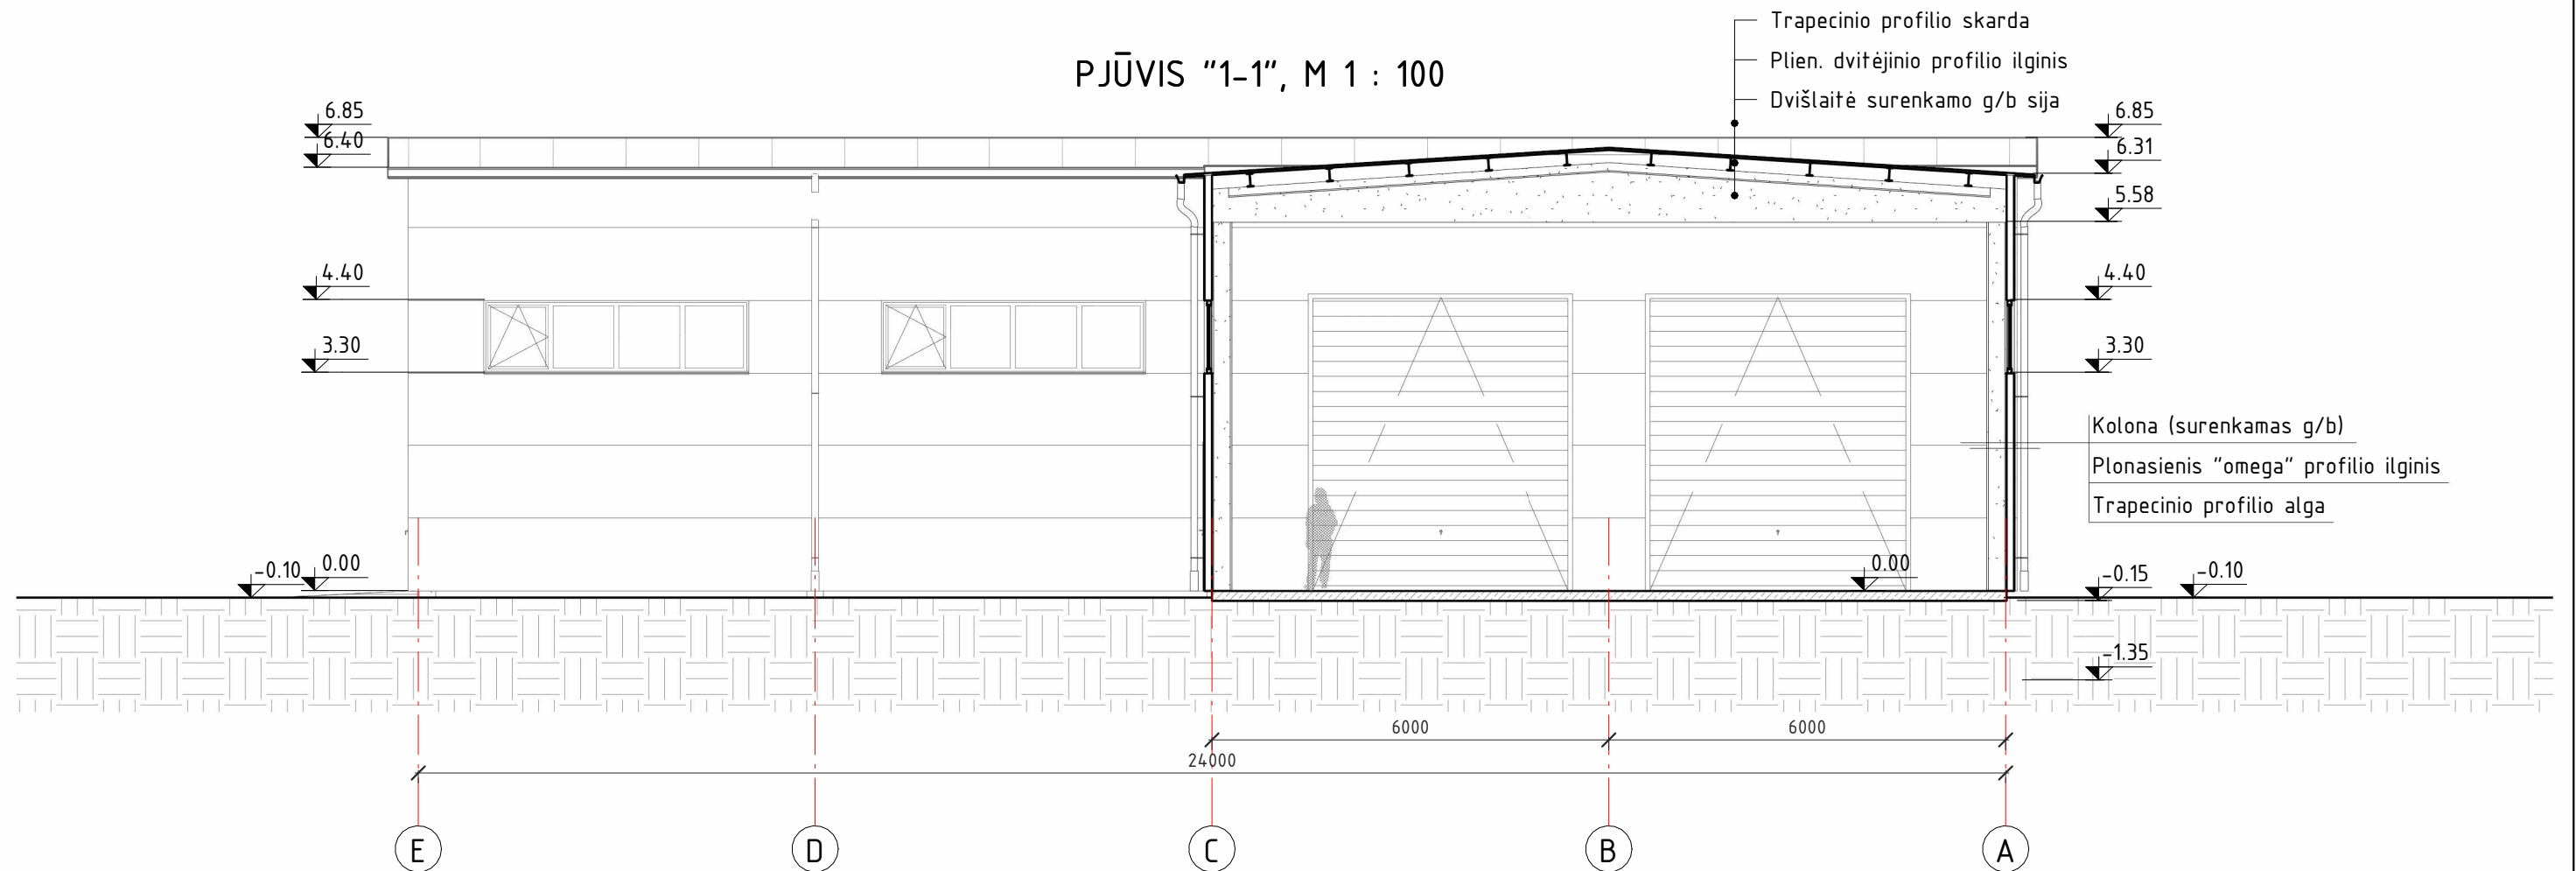


PJŪVIS "2-2", M 1 : 200

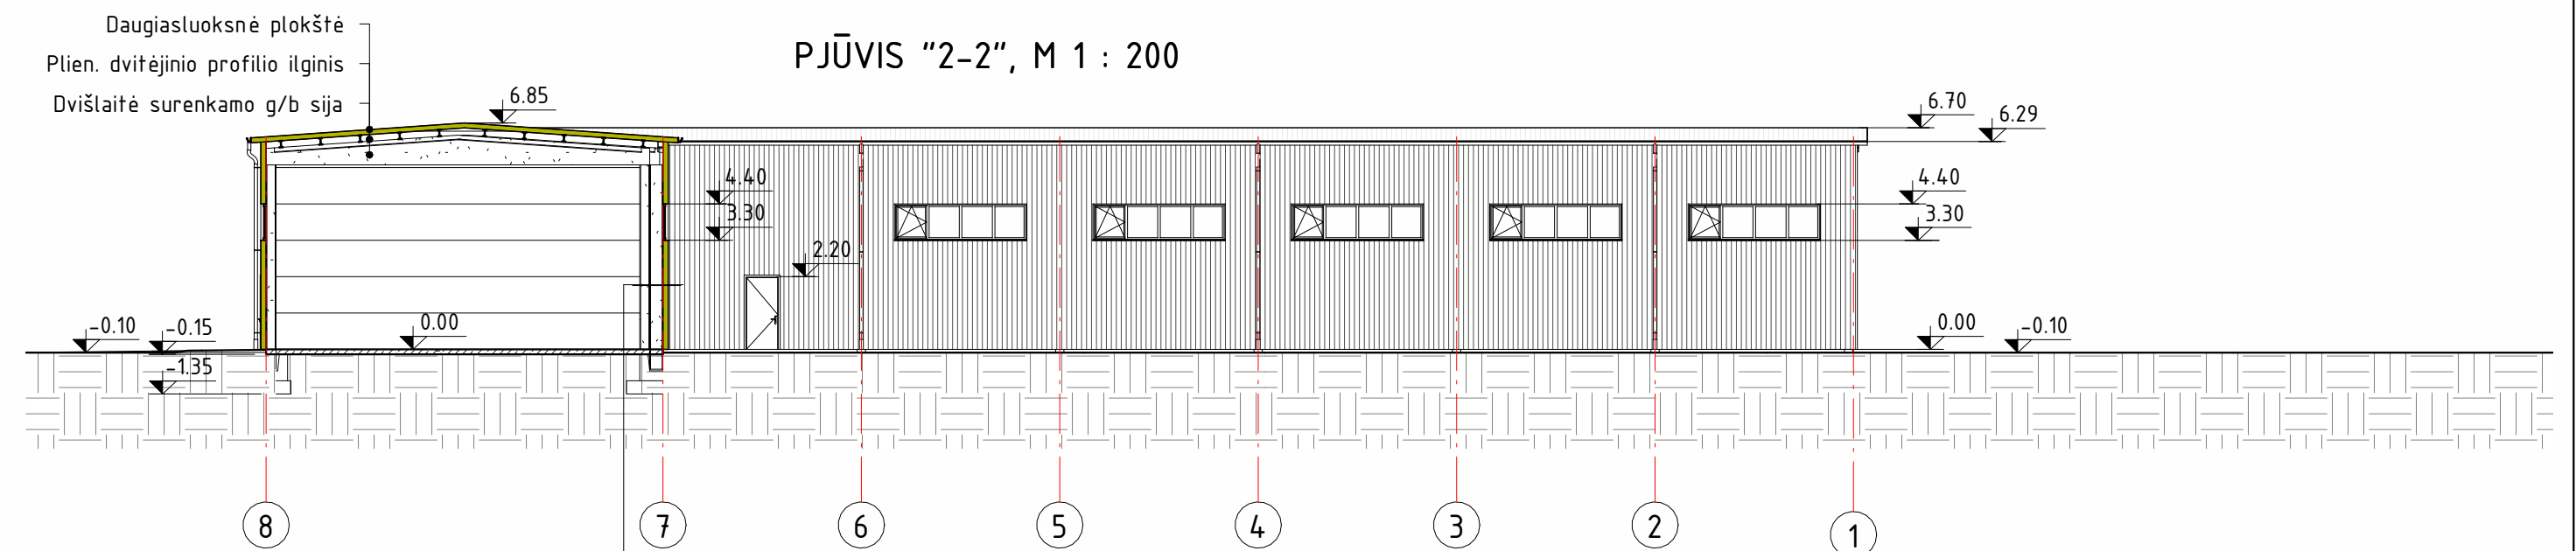


PASTABOS:

- Matmenys nurodyti milimetrų tikslumu.
- Pastatas surenkamo g/b karkaso. Šaltoji pastato dalis aptaisoma profiliuota skarda. Šiltoji dalis – daugiasluoksnėmis plokštėmis su mineralinės vatos užpildu (160 mm).

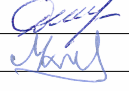0	2023-07-19		Visuomenės informavimui	
LAIDA	IŠLEIDIMO DATA		STATUSAS. IŠLEIDIMO PRIEŽASTIS (JEI TAIKOMA)	
Atestato Nr.	 STATYBINIS AUKŠTIS Tilžės g. 170-333, LT-76296 Šiauliai Mob. Tel. 8 601 88978 el. p.: vozbutedaiva@gmail.com		STATINIO PROJEKTO PAVADINIMAS Gamybos, pramonės paskirties pastato statybos, Melidų g. 5, Kaulinių k., Aukštelkų sen., Radviliškio r. sav., projektiniai pasiūlymai. Unikalus sklypo Nr. 7105-0002-0139; Kadastrinis Nr. 7105/0002:139, Aukštelkų k. v.	
			DOKUMENTO PAVADINIMAS PJŪVIAI "1-1" IR "2-2"	
35973	PV	D. Vozbutė		LAIDA
-	Proj.	M. Kazlauskas		0
LT	STATYTOJAS IR (ARBA) UŽSAKOVAS UAB "Kaimelis LT"		DOKUMENTO ŽYMUO 23018-01-PP.B-06	LAPAS 1
				LAPŲ 1

STOGO PLANAS, M 1 : 200

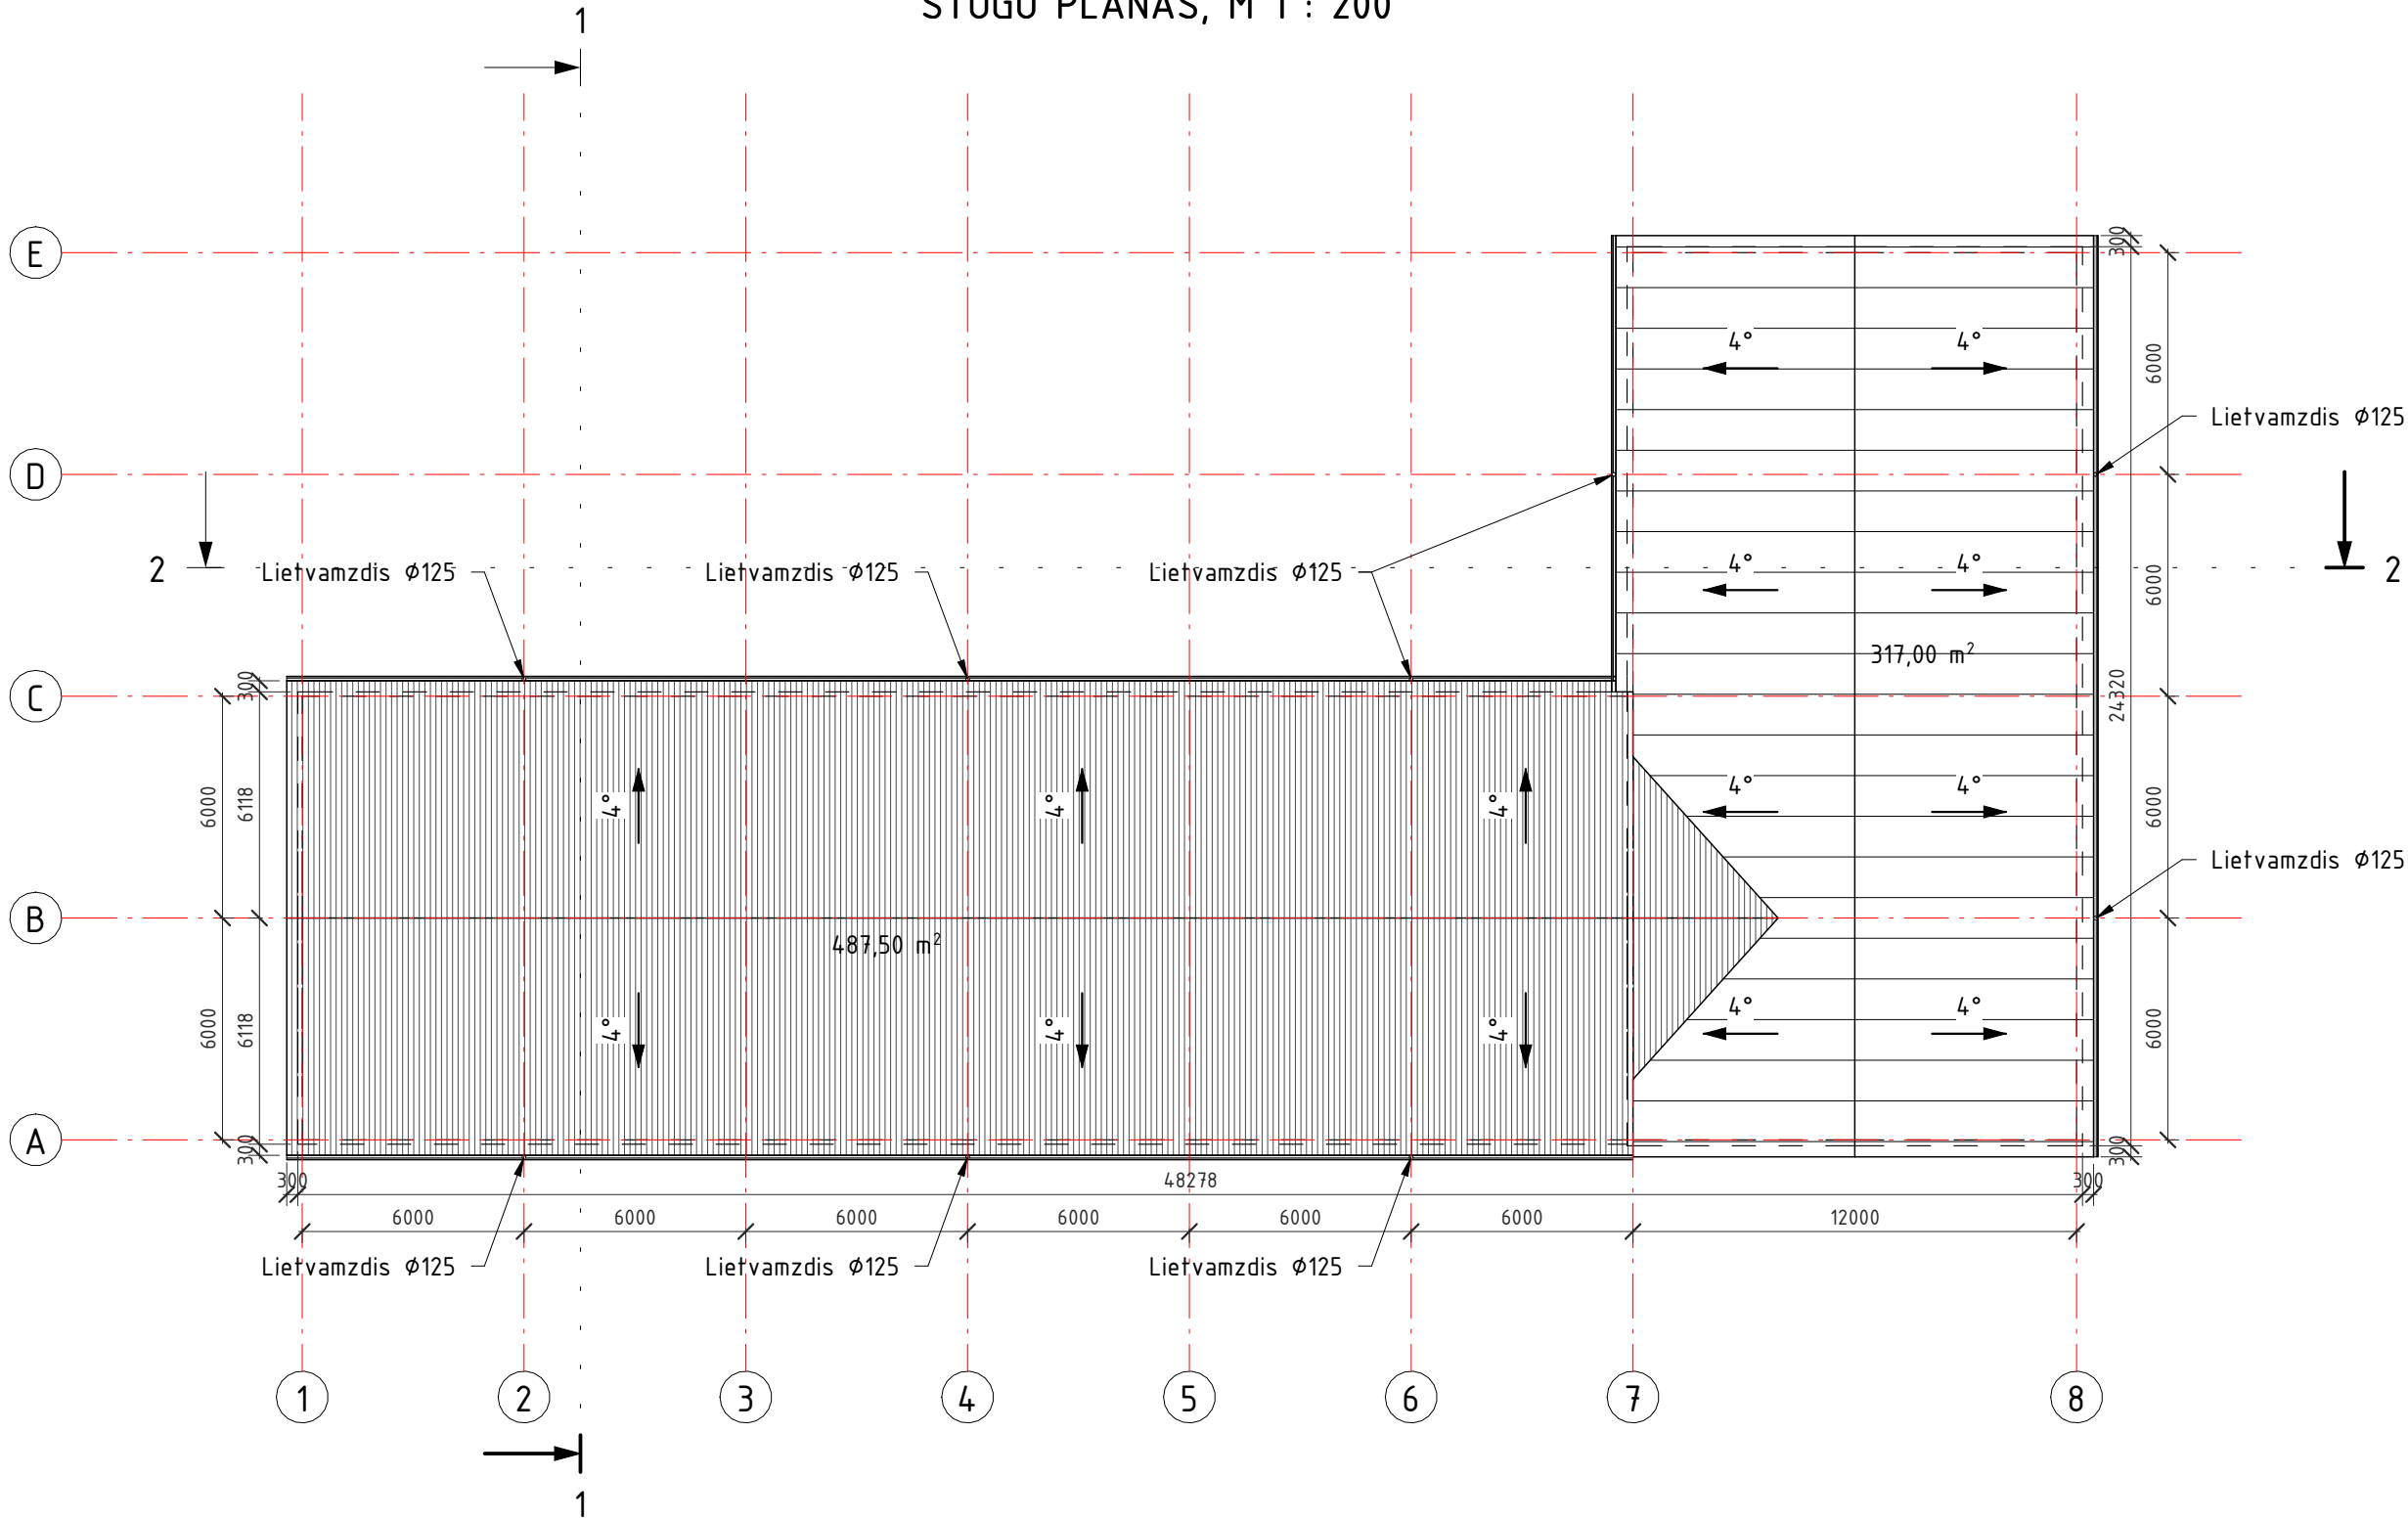

PASTABOS:

- Matmenys nurodyti milimetrais.
- Pastatas susideda iš dviejų dalių - šiltos ir šaltos. Šiltosios dalies stogas iš daigiasluoksnių plokščių, o šaltosios - profiliuotos skardos, tvirtinamos ant plonasienių ilginių.
- Viso pastato lietaus nuvedimo sistema - išorinė. Pakabinami latakai - Ø150 ir lietvamzdžiai Ø125. Bendras stogo plotas - 804,50 m².

0	2023-07-26		Visuomenės informavimui		
LAIDA	IŠLEIDIMO DATA		STATUSAS. IŠLEIDIMO PRIEŽASTIS (JEI TAIKOMA)		
Atestato Nr.	 STATYBINIS AUKŠTIS		MB "Statybinis aukštis" Tilžės g. 170-333, LT-76296 Šiauliai Mob. Tel. 8 601 88978 el. p.: vozbutedaiva@gmail.com		
35973	PV	D. Vozbutė	DOKUMENTO PAVADINIMAS		LAIDA
-	Proj.	M. Kazlauskas			0
LT	STATYTOJAS IR (ARBA) UŽSAKOVAS		DOKUMENTO ŽYMUO		LAPAS
					LAPŲ
	UAB "Kaimelis LT"		23018-01-PP.B-07		1
					1