
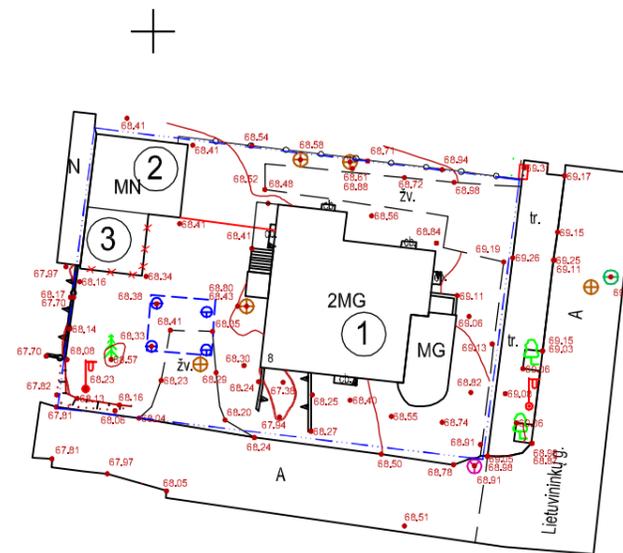


SUTARTINIAI ŽENKLAI:

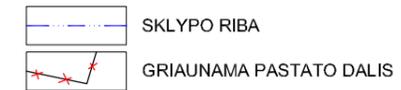


EKSPLIKACIJA

1. REKONSTRUOJAMAS PASTATAS
2. ESAMAS GARAŽAS
3. GRIAUNAMA DALIS GARAŽO PASTATO

TECHNINIAI RODIKLIAI

SKLYPO PLOTAS	605 m ²
UŽSTATYMO PLOTAS	193,67 m ²
UŽSTATYMO INTENSYVUMAS	41 %
UŽSTATYMO TANKUMAS	32 %

0	2023	Projektiniai pasiūlymai		
Laida	Data	Keitimų pavadinimas (priežastis)		
Atestato Nr.	VINDRA Uždaroji akcinė bendrovė	Ulonų g. 7, Marijampolės sav. LT- 68130 e.l. paštas: Info@vindra.lt Mob. tel. 8-698-18671	Pastato - poliklinikos Lietuvinkių g. 8 Marijampolėje paskirties keitimo į gyvenamąją paskirtį, rekonstravimo projektas	
A 624	PV, PDV	L. Masilionis	2023	Laida
	Proj. reng.	T. Žukelis	2023	0
LT	i. ž.	UŽSAKOVAŠ:		Lapas
		2305 - 01 - PP - SP - B.1		Lapų
				1
				1

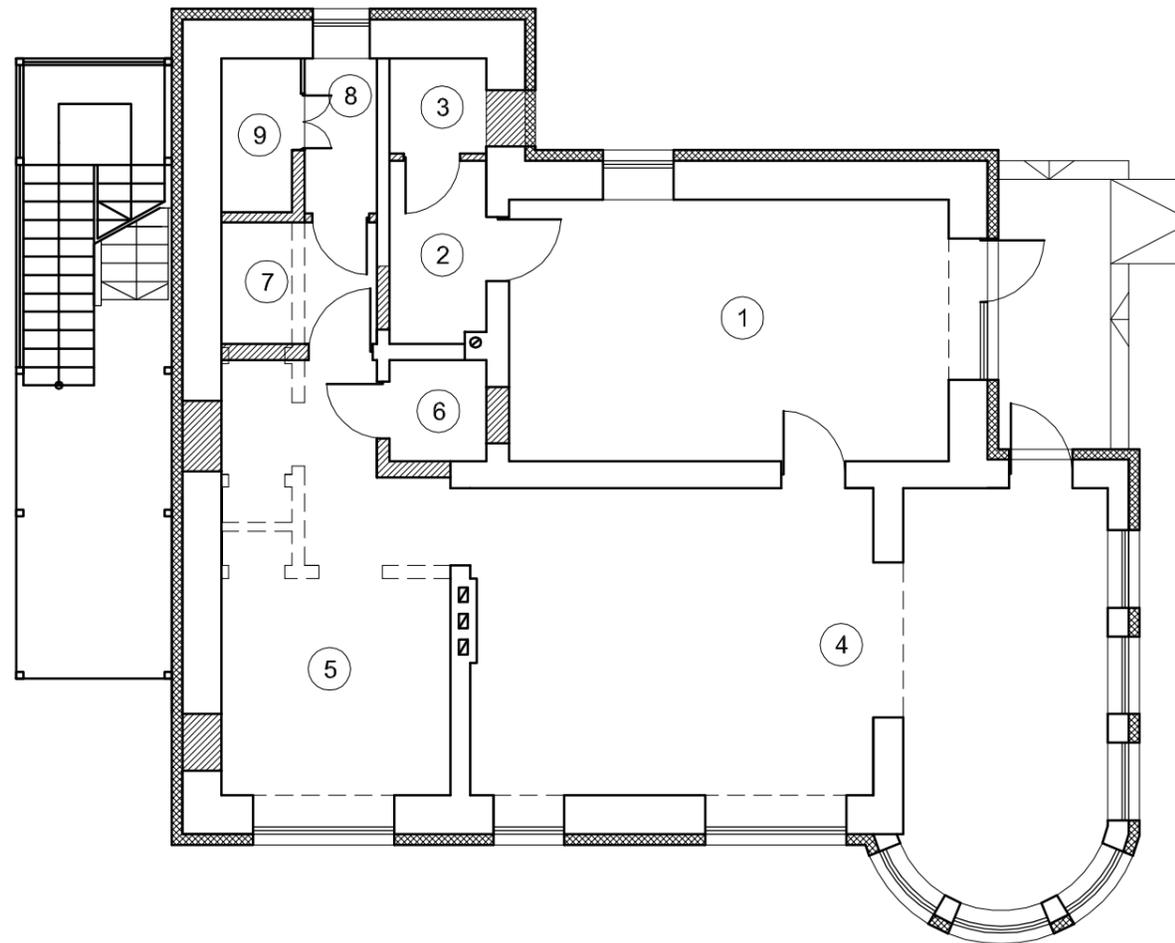

EKSPLIKACIJA


1. KABINETAS	23,05 m ²
2. PAGALBINĖ PATALPA	3,49 m ²
3. SAN. MAZGAS	1,84 m ²
4. KABINETAS	42,09 m ²
5. KABINETAS	18,23 m ²
6. PAGALBINĖ PATALPA	1,95 m ²
7. PAGALBINĖ PATALPA	3,78 m ²
8. SAN. MAZGAS	2,24 m ²
9. PRIEMONIŲ SPINTA	2,34 m ²
VISO PIRMAME AUKŠTE:	99,01 m²

PIRMO AUKŠTO PLANAS M 1:100

SUTARTINIAI ŽENKLAI

	ESAMOS SIENOS
	APŠILTINAMOS SIENOS
	UŽTAISOMOS ANGOS
	ARDOMOS SIENOS

0	2023	Projektiniai pasiūlymai	
Laida	Data	Keitimų pavadinimas (priežastis)	
Atestato Nr.	VINDRA Uždaroji akcinė bendrovė	Ulonų g. 7, Marijampolės sav. LT-68130 eL paštas: Info@vindra.lt Mob. tel. 8-698-18671	Pastato - poliklinikos Lietuvininkų g. 8 Marijampolėje paskirties keitimo į gyvenamąją paskirtį, rekonstravimo projektas
A 624	PV, PDV	L. Masilionis	2023
	Proj. reng.	T. Žukelis	2023
LT	i. ž.	UŽSAKOVAS:	
		2305 - 01 - PP - BD - B.2	Lapas Lapų
		1	1

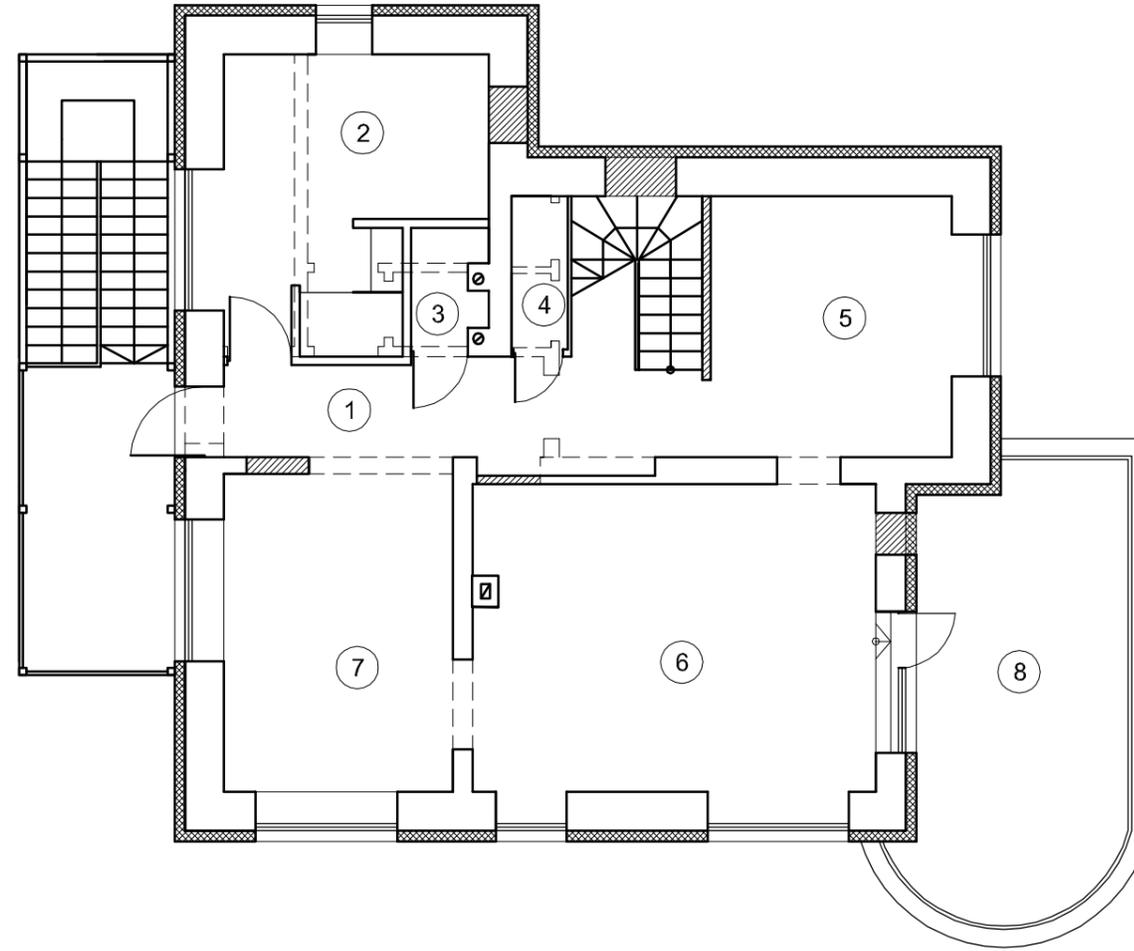

EKSPLIKACIJA


1. KORIDORIUS	10,83 m ²
2. SVEČIŲ KAMBARYS	13,44 m ²
3. SAN. MAZGAS	1,65 m ²
4. PAGALBINĖ PATALPA	1,73 m ²
5. DARBO KAMBARYS	12,61 m ²
6. SVETAINĖ	24,68 m ²
7. VIRTUVĖ	14,58 m ²
8. BALKONAS	-
VISO ANTRAME AUKŠTE:	79,52 m ²

ANTRO AUKŠTO PLANAS M 1:100

SUTARTINIAI ŽENKLAI

	ESAMOS SIENOS
	APŠILTINAMOS SIENOS
	UŽTAISOMOS ANGOS
	ARDOMOS SIENOS

0	2023	Projektiniai pasiūlymai	
Laida	Data	Keitimų pavadinimas (priežastis)	
Atestato Nr.	VINDRA Uždaroji akcinė bendrovė	Ulonų g. 7, Marijampolės sav. LT-68130 eL paštas: Info@vindra.lt Mob. tel. 8-698-18671	Pastato - poliklinikos Lietuvininkų g. 8 Marijampolėje paskirties keitimo į gyvenamąją paskirtį, rekonstravimo projektas
A 624	PV, PDV	L. Masilioris	2023
	Proj. reng.	T. Žukelis	2023
LT	i. ž.	UŽSAKOVAS:	2305 - 01 - PP - BD - B.3
			Lapas
			Lapų
			1
			1

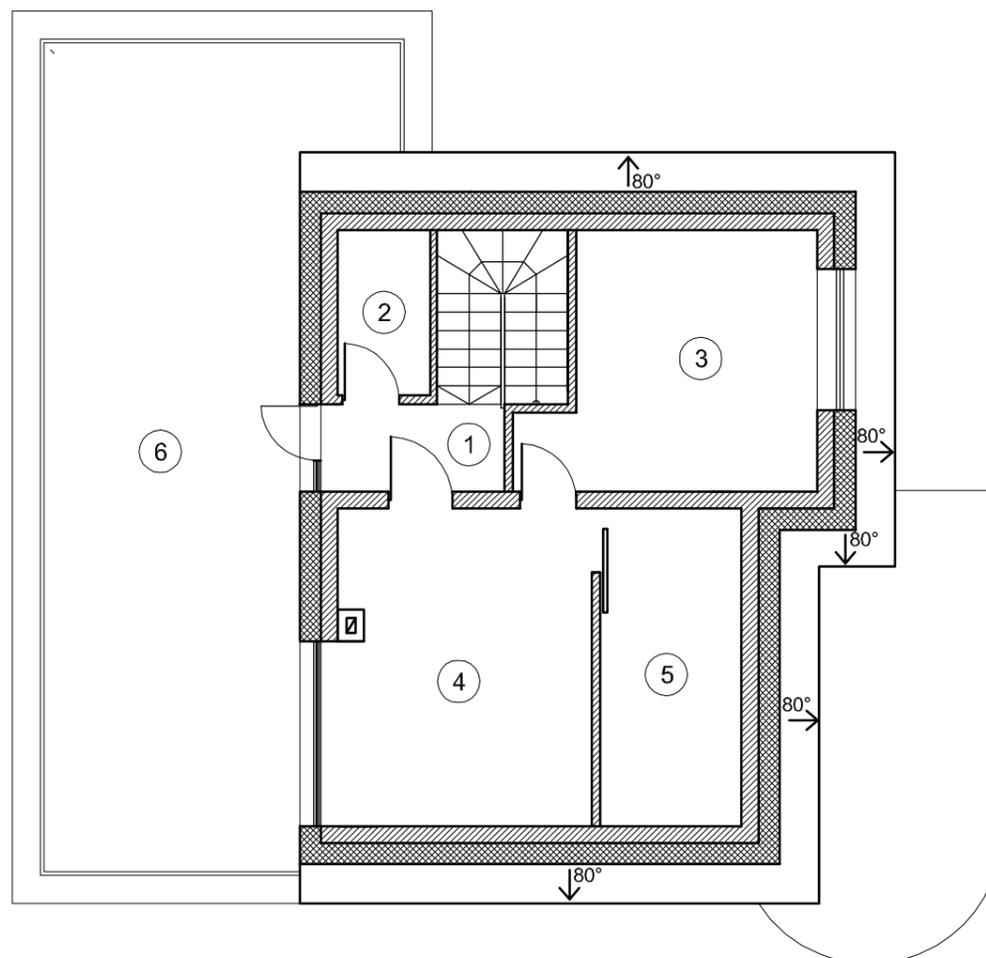

EKSPLIKACIJA


1. KORIDORIUS	3,21 m ²
2. PAGALBINĖ PATALPA	3,05 m ²
3. SAN. MAZGAS	13,62 m ²
4. MIEGAMASIS	15,97 m ²
5. DRABUŽINĖ	8,98 m ²
6. TERASA	-
VISO TREČIAME AUKŠTE:	44,83 m²

TREČIO AUKŠTO PLANAS M 1:100

SUTARTINIAI ŽENKLAI


	PROJEKTUOJAMOS SIENOS
	PROJEKTUOJAMOS PERTVAROS

0	2023	Projektiniai pasiūlymai	
Laida	Data	Keitimų pavadinimas (priežastis)	
Atestato Nr.	VINDRA Uždaroji akcinė bendrovė	Ulonų g. 7, Marijampolės sav. LT-68130 eL paštas: Info@vindra.lt Mob. tel. 8-698-18671	Pastato - poliklinikos Lietuvininkų g. 8 Marijampolėje paskirties keitimo į gyvenamąją paskirtį, rekonstravimo projektas
A 624	PV, PDV	L. Masilionis	2023
	Proj. reng.	T. Žukelis	2023
LT	i. ž.	UŽSAKOVAS:	
		2305 - 01 - PP - BD - B.4	Lapas 1
			Lapų 1

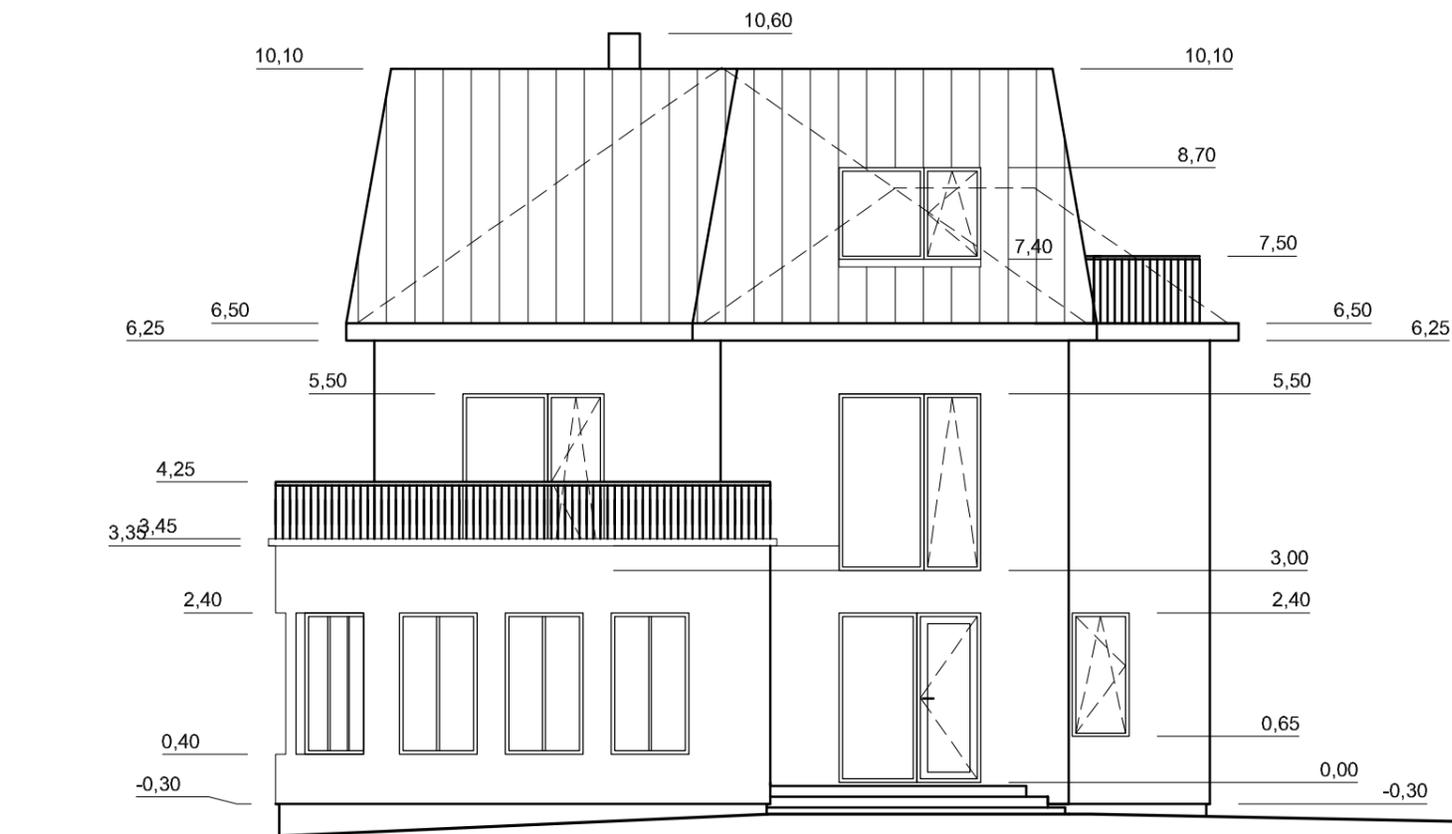


RYTINIS FASADAS M 1:100

0	2023	Projektiniai pasiūlymai		
Laida	Data	Keitimų pavadinimas (priežastis)		
Atestato Nr.	VINDRA Uždaroji akcinė bendrovė	Ulonų g. 7, Marijampolės sav. LT-68130 eL paštas: Info@vindra.lt Mob. tel. 8-698-18671	Pastato - poliklinikos Lietuvininkų g. 8 Marijampolėje paskirties keitimo į gyvenamąją paskirtį, rekonstravimo projektas	
A 624	PV, PDV	L. Masilionis	2023	Laida
				0
	Proj. reng.	T. Žukelis	2023	
LT	i. ž.	UŽSAKOVAS:	2305 - 01 - PP - BD - B.5	Lapas
				Lapų
				1
				1

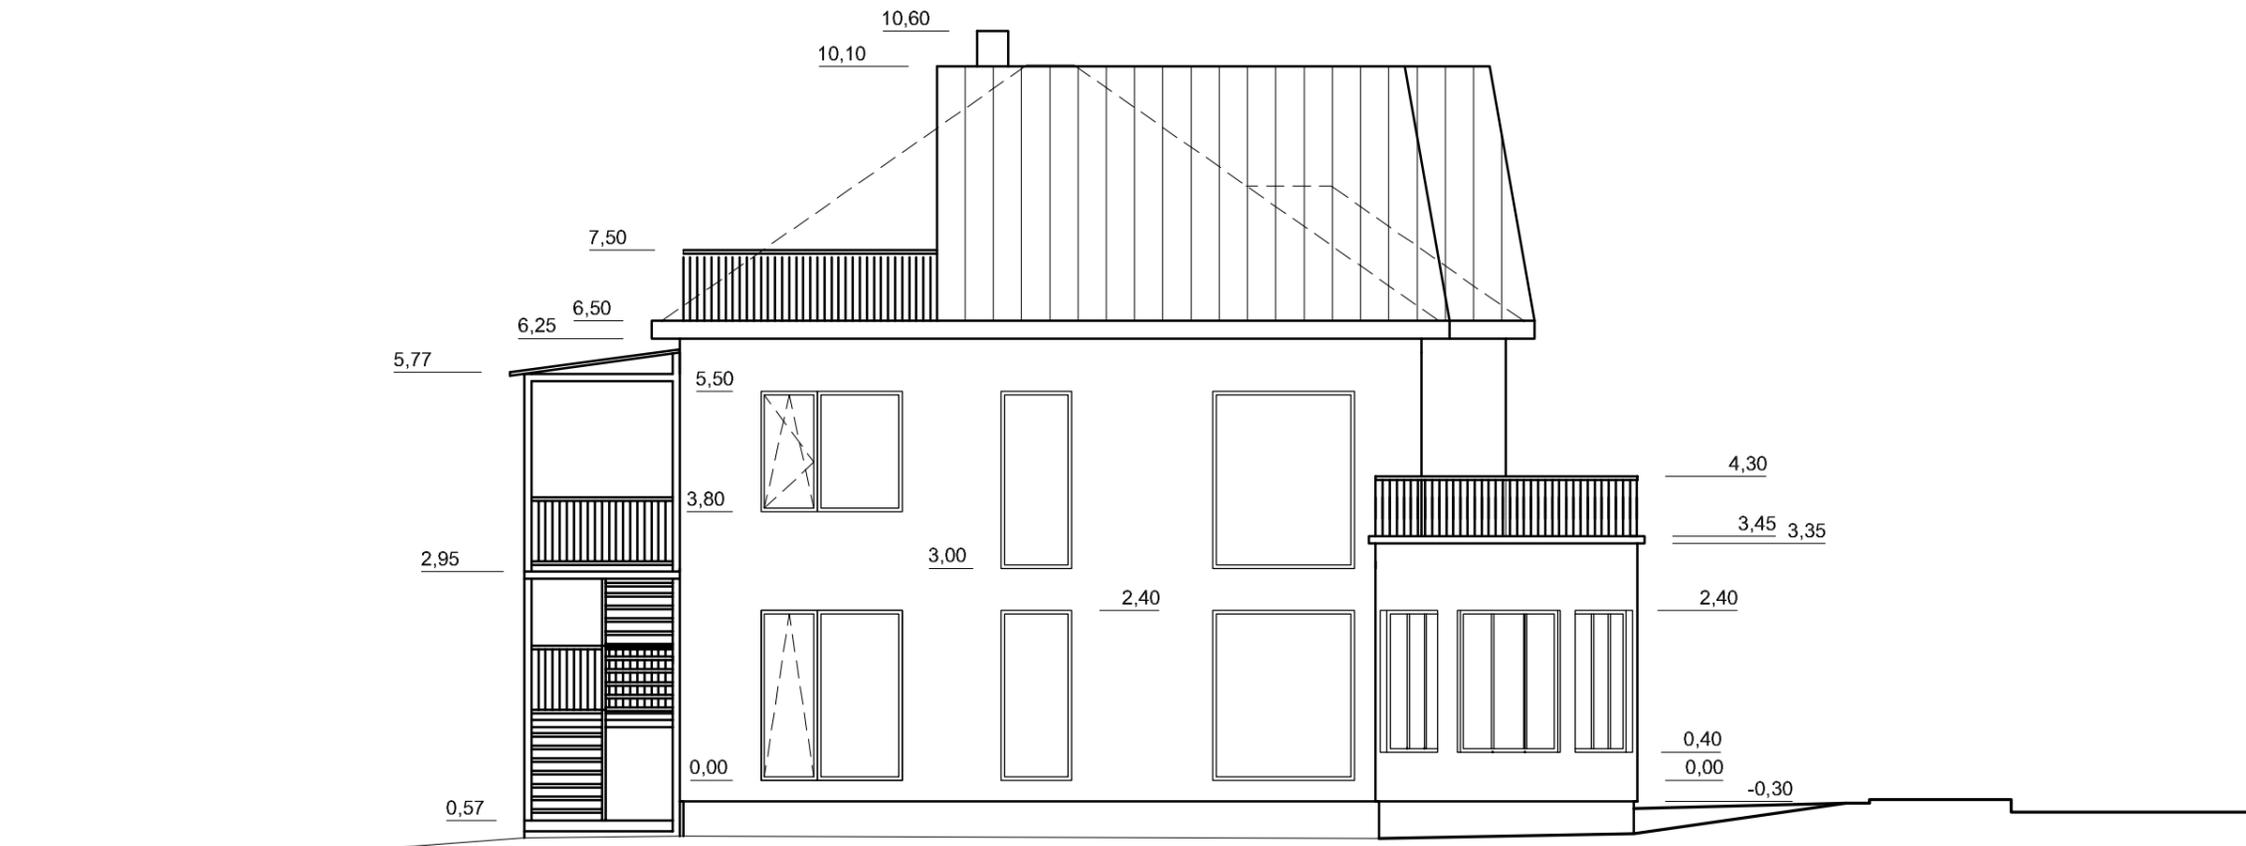

PIETINIS FASADAS M 1:100

0	2023	Projektiniai pasiūlymai		
Laida	Data	Keitimų pavadinimas (priežastis)		
Atestato Nr.	VINDRA Uždaroji akcinė bendrovė	Ulonų g. 7, Marijampolės sav. LT-68130 eL paštas: info@vindra.lt Mob. tel. 8-698-18671	Pastato - poliklinikos Lietuvininkų g. 8 Marijampolėje paskirties keitimo į gyvenamąją paskirtį, rekonstravimo projektas	
A 624	PV, PDV	L. Masilionis	<i>[Signature]</i>	2023
	Proj. reng.	T. Žukelis	<i>[Signature]</i>	2023
LT	i. ž.	UŽSAKOVAS:		
		2305 - 01 - PP - BD - B.6		
		Lapas	Lapų	
		1	1	

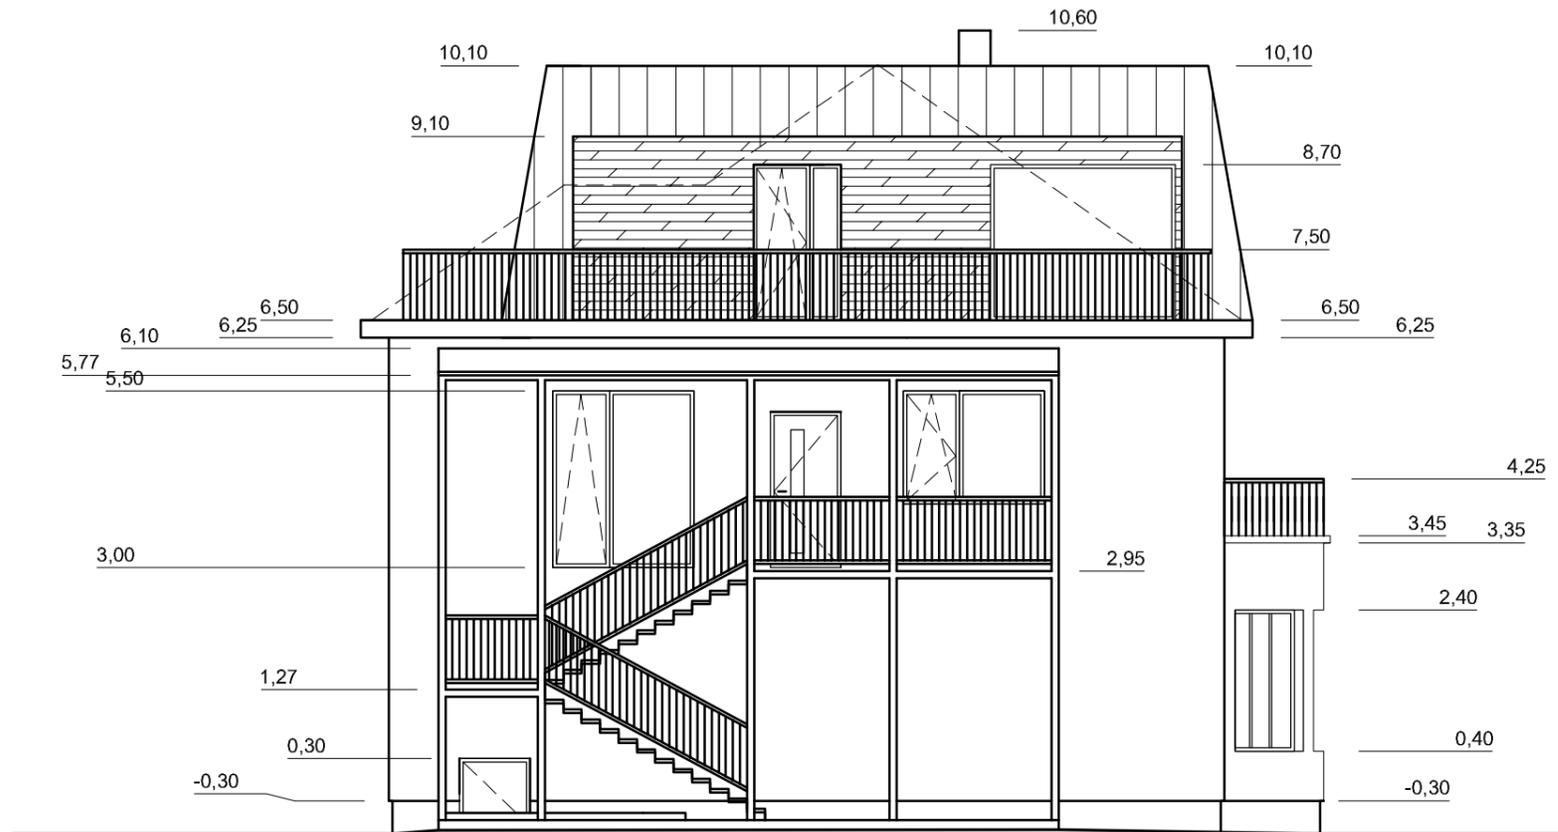

0	2023	Projektiniai pasiūlymai		
Laida	Data	Keitimų pavadinimas (priežastis)		
Atestato Nr.	VINDRA Uždaroji akcinė bendrovė	Ulonų g. 7, Marijampolės sav. LT-68130 eL paštas: Info@vindra.lt Mob. tel. 8-698-18671	Pastato - poliklinikos Lietuvininkų g. 8 Marijampolėje paskirties keitimo į gyvenamąją paskirtį, rekonstravimo projektas	
A 624	PV, PDV	L. Masilionis		2023
	Proj. reng.	T. Žukelis		2023
LT	I. ž.	UŽSAKOVAS:		
		2305 - 01 - PP - BD - B.7		
		Lapas	Lapų	
		1	1	

