



FASADAS TARP AŠIŲ 1-2 (SPALVINIS SPRENDIMAS)

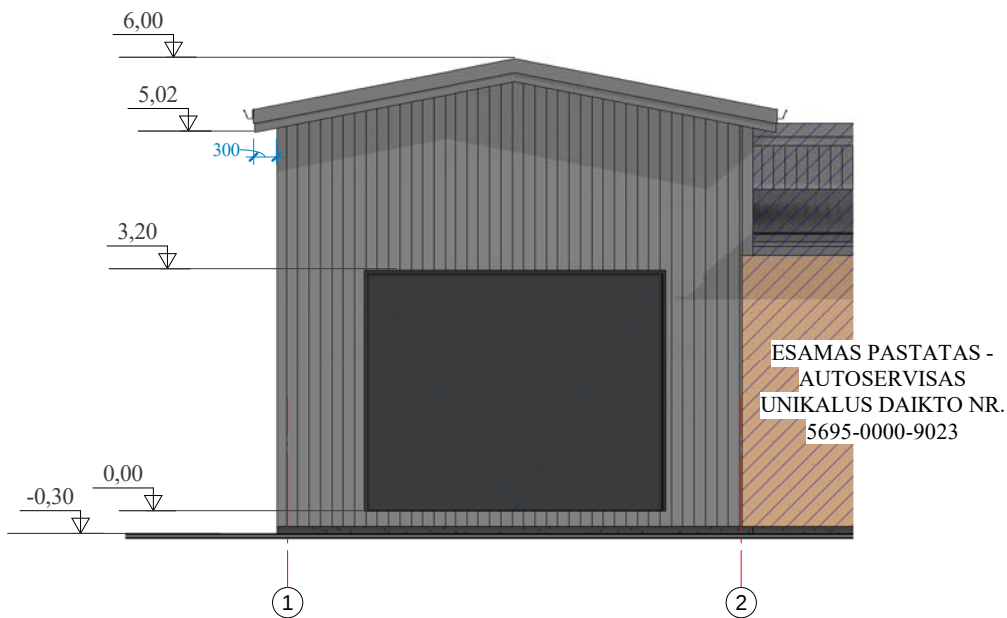


FASADAS TARP AŠIŲ E-A (SPALVINIS SPRENDIMAS)

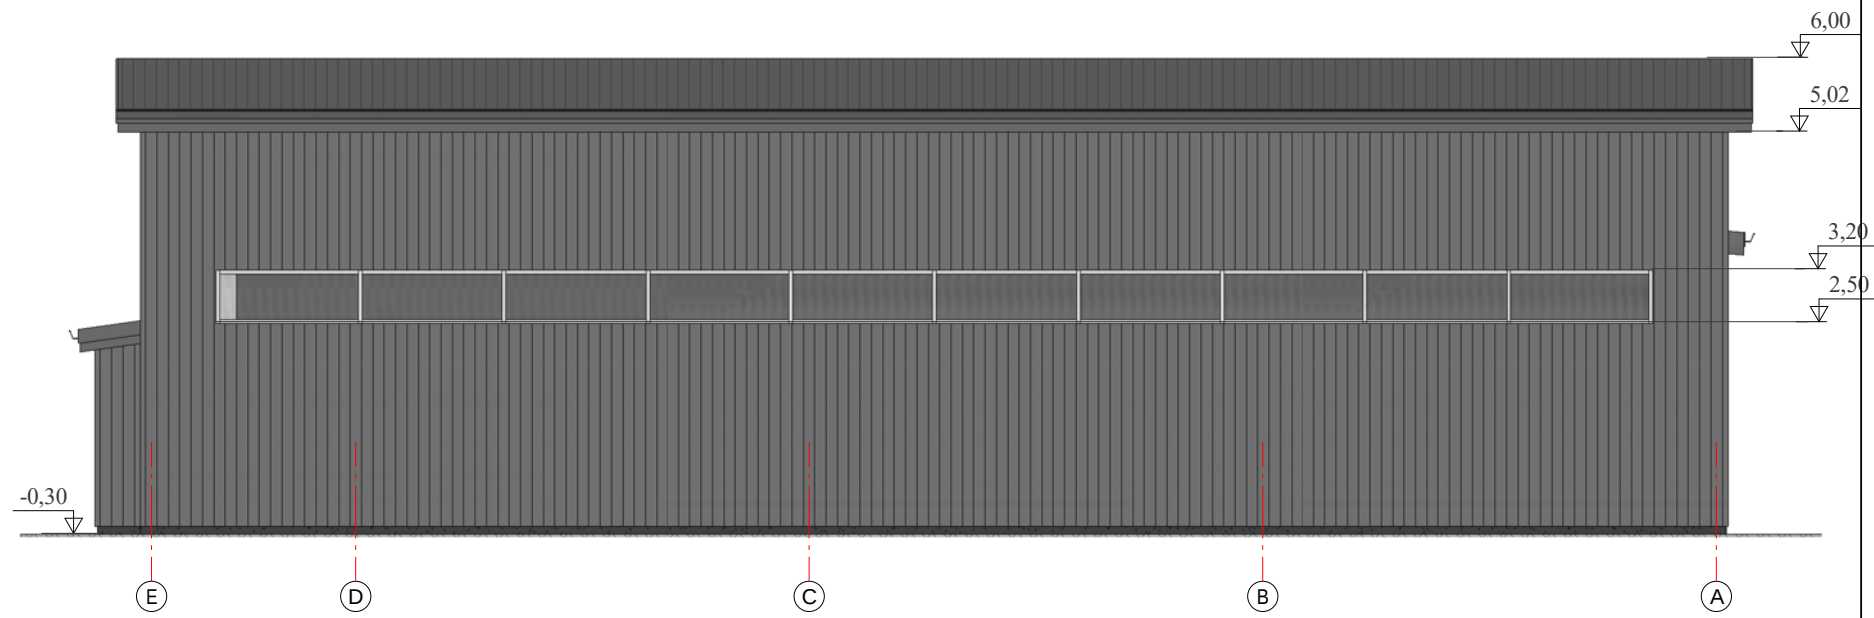

FASADAS TARP AŠIŲ A-E (SPALVINIS SPRENDIMAS)



FASADAS TARP AŠIŲ 2-1 (SPALVINIS SPRENDIMAS)

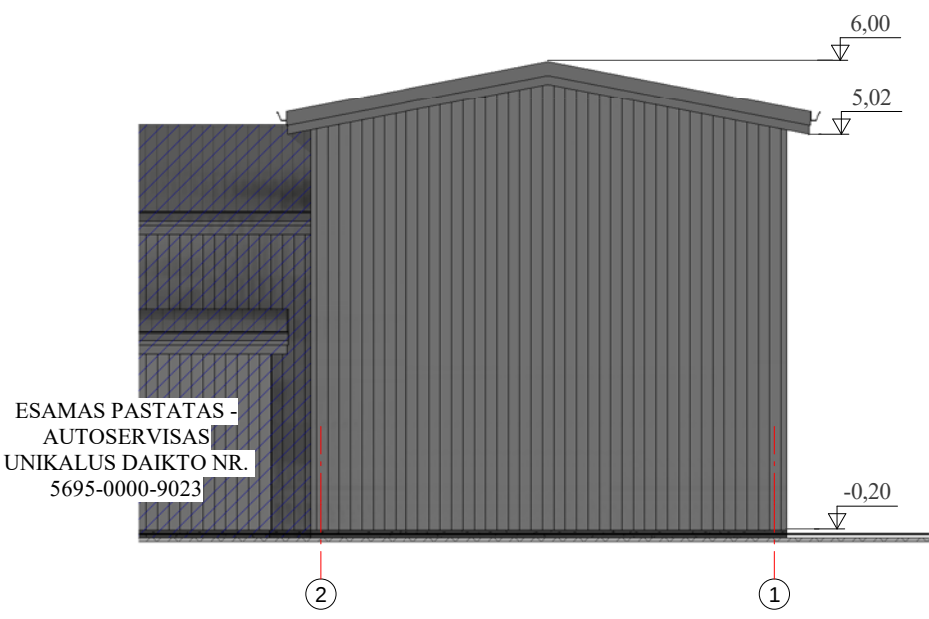


FASADŲ SPALVINIS SPRENDIMAS


- sienų apdaila - daugiasluoksnės sienų plokštės su mineralinės vatos užpildu, spalva - pilka (artimas atspalvis - RAL 7042)
- stogas - skarda, spalva - tamsiai pilka (artimas atspalvis - RAL 7043)
- langai aliuminio/medinio profilio, rėmo spalva - balta
- lietvamzdžiai - skarda, spalva - pilka (artimas atspalvis - RAL 7042)

- PASTABOS:
1. Aukščių matmenys pateikti metrais;
 2. Visas altitudes tikslinti statybos metu;
 2. Pateikti medžiagų kiekiai orientaciniai;
 3. Spalvos, naudojamos apdailos medžiagom, tikslinamos statybų metu.

Atestato Nr./ Diplomo Nr.	Projektuotojas:  KARTOGRAFINIAI PROJEKTAI Bokštų g. 18 / Gegužės g. 1, Klaipėda Jm. k.: 300975770			Paslaugų paskirties pastato – autoservisas , Tiekėjų g. 7A, Kretinga, statybos projektas (projektinis pasiūlymas). Žemės sklypo kadastrinis Nr. 5634/0003:435 Kretingos m.k.v.		
	Direktorius	E. Petrauskas	2023 10	FASADAI (SPALVINIAI SPRENDIMAI)		Mastelis
A 409	PV, Architekt.	R. Laužikas	2023 10			Laida
	Braižė			KP-23/23-PP-AD-02		1:200
						0
LT Statytojas: K. STONČIAUS IĮ						Lapas
						Lapų
						1
						1

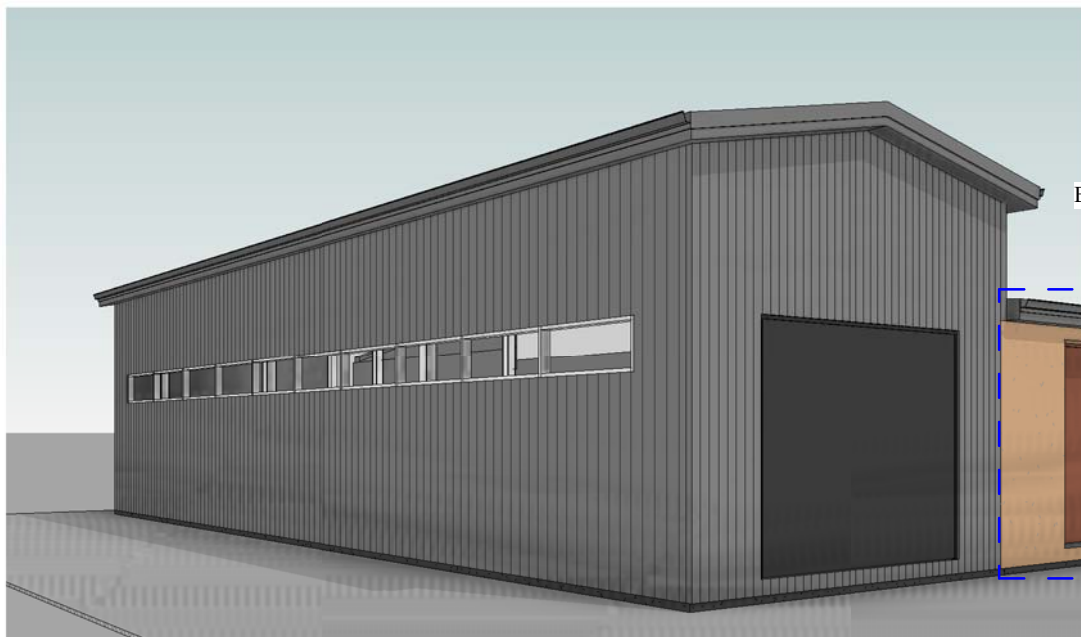

ESAMAS PASTATAS -
AUTOSERVISAS
UNIKALUS DAIKTO
NR. 5695-0000-9023

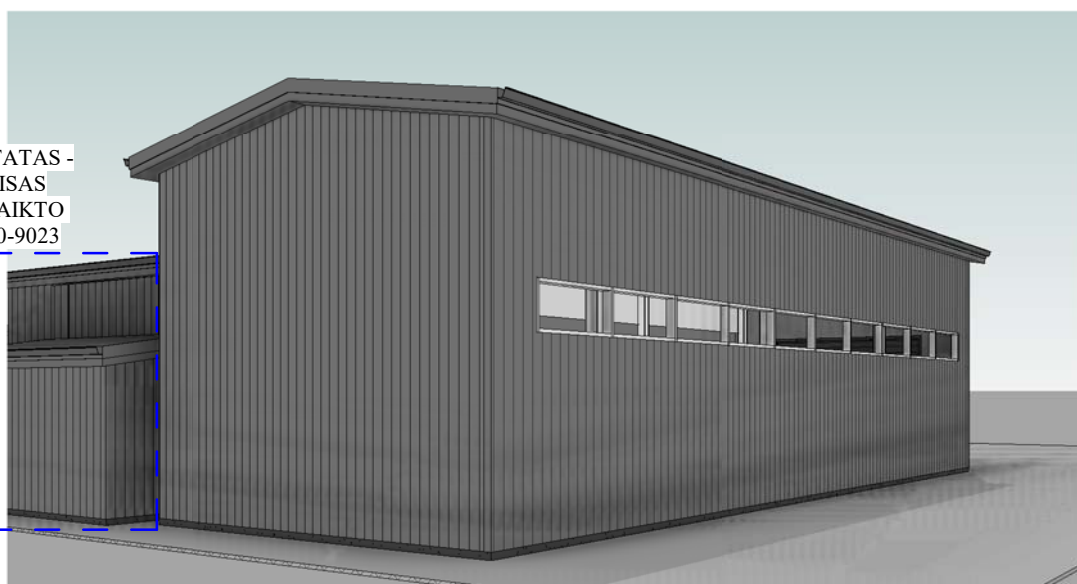

ESAMAS PASTATAS -
AUTOSERVISAS
UNIKALUS DAIKTO
NR. 5695-0000-9023

Atestato Nr./ Diplomo Nr.	Projektuotojas: KARTOGRAFINIAI PROJEKTAI  Bokštų g. 18 / Gegužės g. 1, Klaipėda Tel/Fax 8 46 493322 Jm. k.: 300975770 klaipeda@kartografiniaiprojektai.lt				Paslaugų paskirties pastato – autoservisas, Tiekėjų g. 7A, Kretinga, statybos projektas (projektinis pasiūlymas). Žemės sklypo kadastrinis Nr. 5634/0003:435 Kretingos m.k.v.		
	Direktorius	E. Petrauskas		2023 10	FASADAI (3D)	Mastelis	Laida
A 409	PV, Architekt.	R. Laužikas		2023 10		1: 00	0
	Braižė						
LT	Statytojas: K. STONČIAUS IĮ				KP-23/23-PP-AD-03	Lapas	Lapų
						1	1