



- SUTARTINIAI ŽYMĖJIMAI
- MEŽJAI >5 M
 - MEDELIAI <5 M
 - KRŪMŲ MASYVAI
 - VEJA
 - VEJOS KORYS
 - SKLYPO RIBA
 - ŠIO ETAPŲ DARBŲ VYKDYMO RIBA
 - KITŲ ETAPŲ DARBŲ VYKDYMO RIBA

Galvės zonose projektuojami medžiai:
Fraxinus americana (Amerikinis uosis)
Gleditsia tricanthos SHADEMASTER (Tridygėlė gliedicija)
Malus STREET PARADE (Obelis)

Krūmų masyvai:
Spiraea betulifolia (Beržalapė lanksva)
Forsythia x intermedia GOLD TIDE (Tarpinė forzija)
Spiraea x cinerea GREFSHEIM (Pikojė lanksva)
Salix purpurea NANA (Purpurinis karklas)



Kiemelių, natūraliame grunte, projektuojami medžiai:
Quercus robur (Paprastasis ąžuolas)
Pinus sylvestris (Paprastoji pušis)
Betula pendula (Karpotasis beržas)
Sorbus aucuparia (Paprastasis šermukšnis)
Crataegus monogyna (Vienapiestė gudobelė)
Malus spp. (Obelis)

Krūmų masyvai:
Spiraea betulifolia
Forsythia x intermedia GOLD TIDE (Tarpinė forzija)
Spiraea x cinerea GREFSHEIM (Pikojė lanksva)
Cornus alba ELEGANTISSIMA (Baltoji sedula)
Salix purpurea NANA (Purpurinis karklas)
Hydrangea paniculata WHIM'S RED (Šluotelinė hortenzija)




Vijoklis:
Parthenocissus tricuspidata VEITCHII (iki 5 m aukščio)



0 5 10 15 20 25m

0	2023-10	Visuomenės informavimui apie numatomą projektavimą, specialiesiems reikalavimams	
LADA	DATA	LAIDOS STATUSAS: KEITIMO PIRKĖJŲS (JOS TAIKOMA)	
KVAL. PATV. DOK. NR.	UNITECTUS architektų grupė	LUKŠŲ G. 3 VILNIUS, LT-01108 TEL. FAKS. +370 5 2810601	STATINIO PROJEKTO PAVADINIMAS: ADMINISTRACINIS IR VIEŠBUČIŲ PASKIRTIES PASTATŲ DRUJOS G. 2, VILNIUJE, REKONSTRAVIMO PROJEKTAS III ETAPAS. VIEŠBUČIŲ PASKIRTIES PASTATAI KORPUSAI C2, D2, E
A014	PV. ARCH	TAURAS PAULAIŠKAS	STATINIO PAVADINIMAS: VIEŠBUČIŲ PASKIRTIES PASTATAI
terrafirmaLT LANDSCAPE ARCHITECTS		MB "TERRAFIRMA LT" A. Šmėdros g. 2, Vilnius contact@terrafirma.lt	DOKUMENTO PAVADINIMAS: PROJEKTUOJAMŲ ŽELDINIŲ PLANAS
KALBA: LT		STATYTŲJAS IR ARBA IŠDAVIMAS: UAB "VILNIAUS MIESTO PROJEKTAI" Jogailos g. 4, LT-01116, Vilnius [m. k. 303089021]	DOKUMENTO ŽYMŲ: UT-124A.1/15-PP-SP-202
		LAPAS	LAPŲ
		1	1

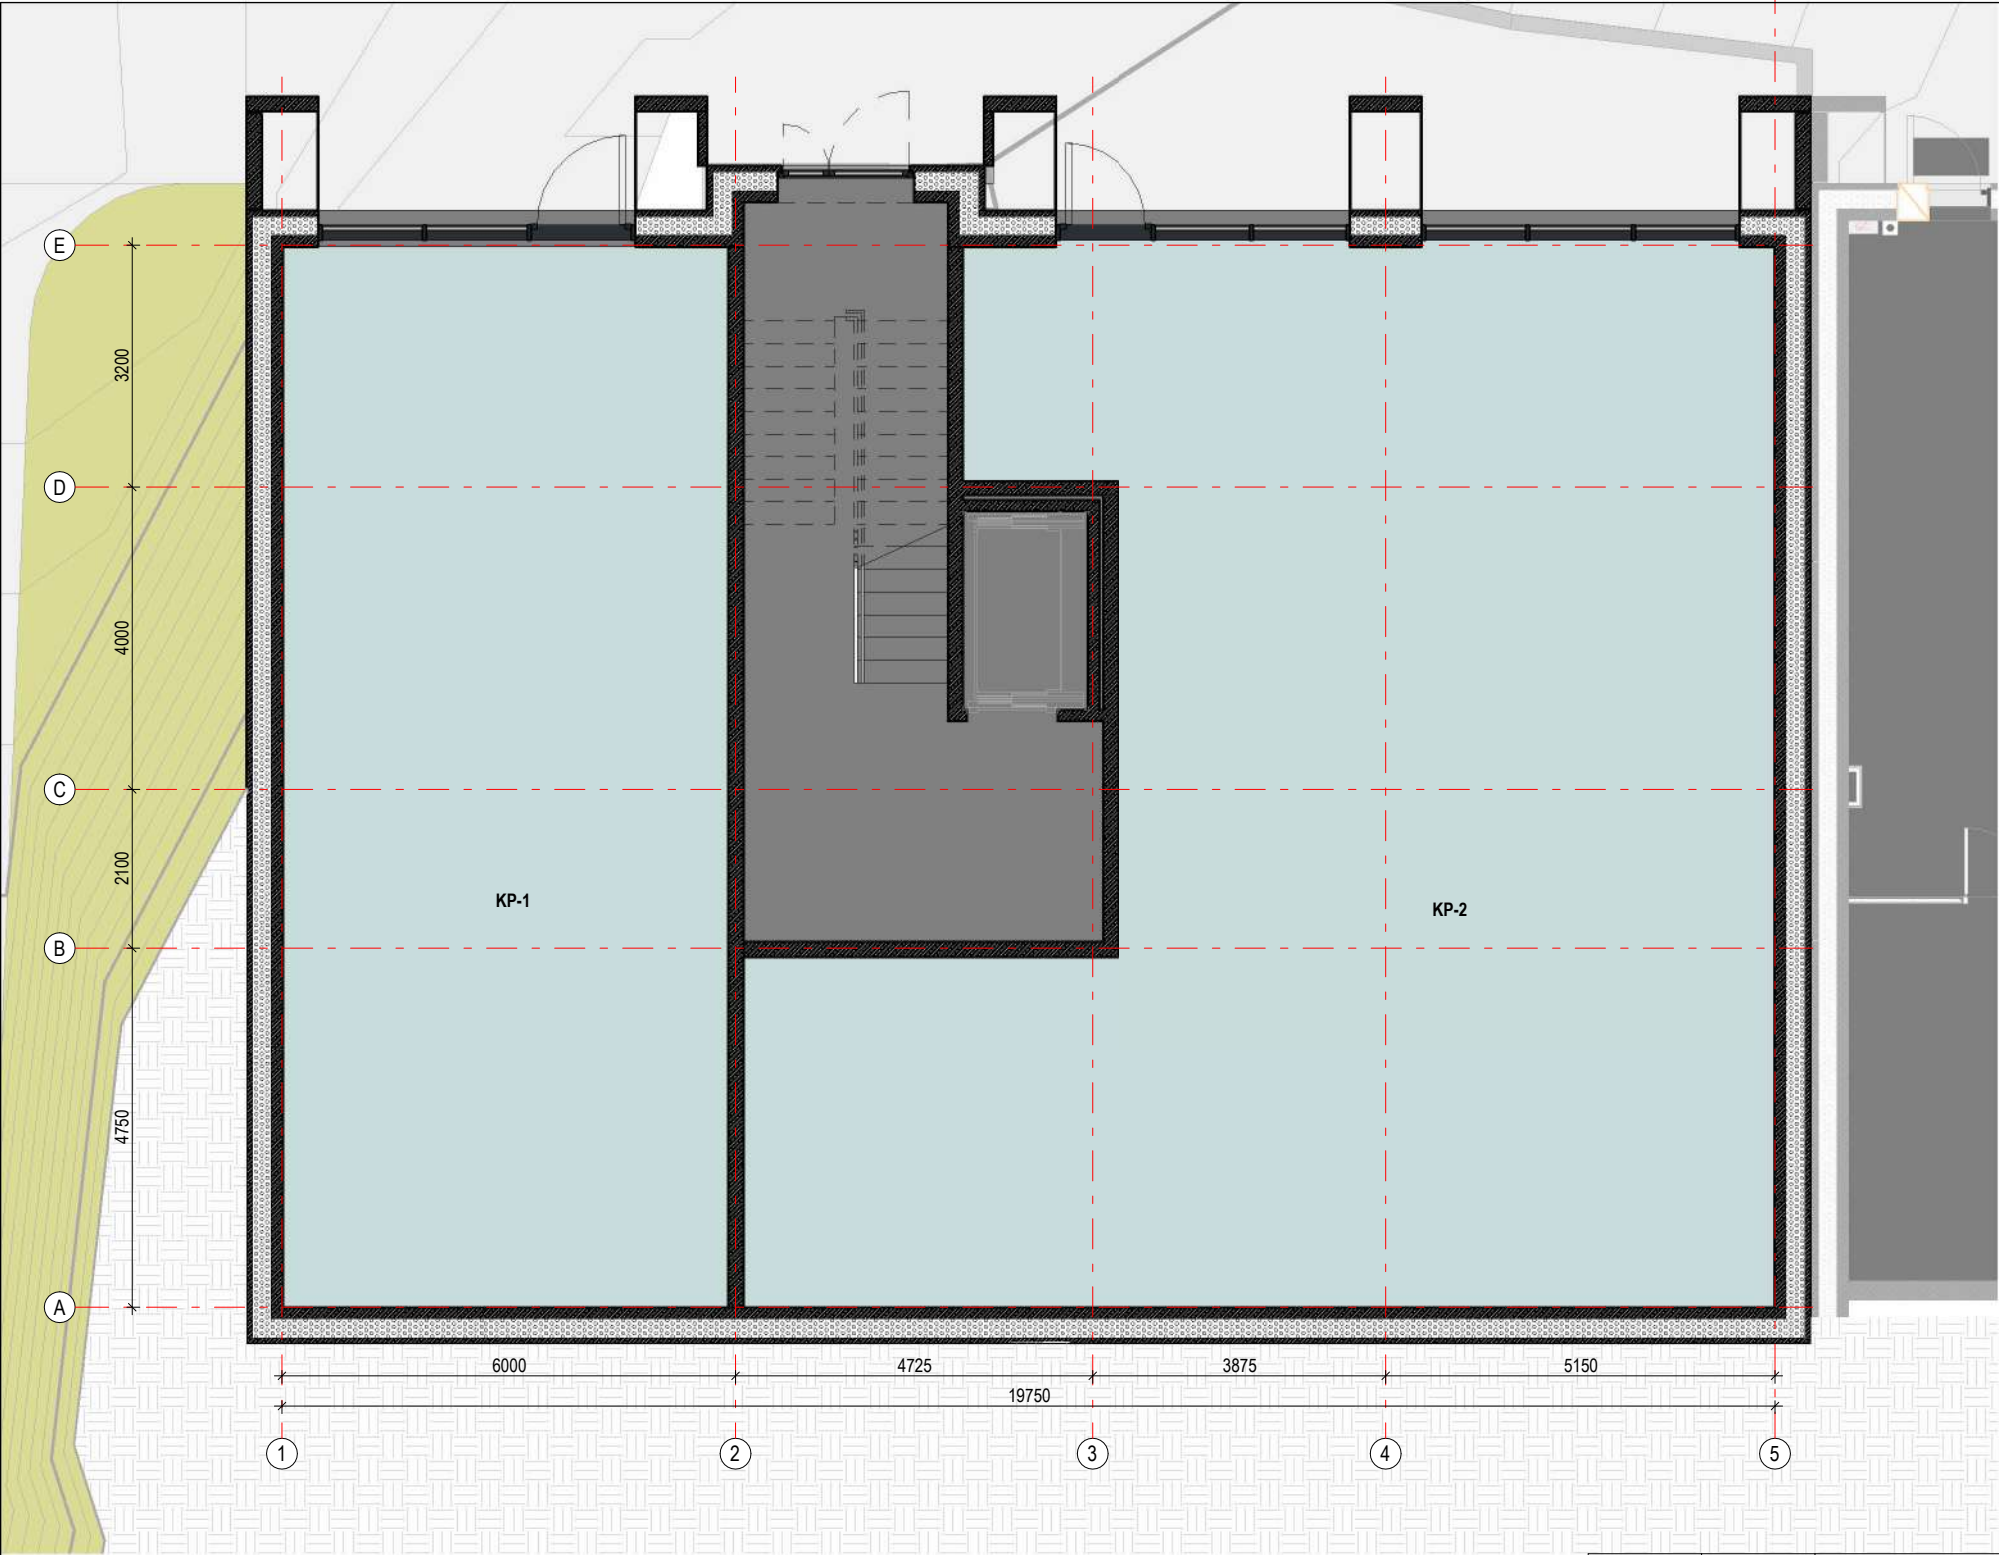

PUSRŪSIO (COKOLIO) AUKŠTO PATALPOS		
Patalpos Nr.	Patalpos pavadinimas	Plotas
KP-1	Prekybos paskirties patalpos	82,94 m²
KP-2	Prekybos paskirties patalpos	151,54 m²
Iš viso:		234,48 m²

Prekybos paskirties patalpos

0	2023-10	Visuomenės informavimui apie numatomą projektavimą, specialiesiems reikalavimams			
LAIDA	DATA	LAIDOS STATUSAS. KEITIMO PRIEŽASTIS (JEI TAIKOMA)			
KVAL. PATV. DOK. NR.	UNITECTUS architektų grupė LUKIŠKIŲ G. 3 VILNIUS, LT-01108 TEL./FAKS. +370 5 2610501			STATINIO PROJEKTO PAVADINIMAS:	
				ADMINISTRACINĖS IR VIEŠBUČIŲ PASKIRTIES PASTATŲ DRUJOS G. 2 VILNIUJE, REKONSTRAVIMO PROJEKTAS III ETAPAS. VIEŠBUČIŲ PASKIRTIES PASTATAI KORPUSAI C2, D2, EF	
				STATINIO PAVADINIMAS:	
				VIEŠBUČIŲ PASKIRTIES PASTATAS KORPUSAS C2	
				DOKUMENTO PAVADINIMAS:	
A014	PV/PDV	TAURAS PAULASKAS		LAIDA	
				0	
KALBA:	STATYTOJAS IR (ARBA) UŽSAKOVAS:			DOKUMENTO ŽYMUO:	LAPAS
LT	UAB "VILNIAUS MIESTO PROJEKTAI" Jogailos g. 4, LT-01116, Vilnius Įm. k. 303089021			UT-124A.3-PP-C2-A01-01	LAPŲ
				1	1



1 AUKŠTO PATALPOS		
Patalpos nr.	Patalpos pavadinimas	Plotas

C2 Bendro naudojimo		
C2/1-A1	Koridorius	41,88 m²
		41,88 m²

C2/1-1(1K) Numeris		
C2/1-1.1	Svetainė	26,74 m²
C2/1-1.2	Vonia	3,93 m²
C2/1-1.3	Balkono spinta	1,12 m²
		31,79 m²

C2/1-2(1K) Numeris		
C2/1-2.1	Svetainė	29,71 m²
C2/1-2.2	Vonia	5,35 m²
C2/1-2.3	Balkono spinta	1,20 m²
		36,25 m²

C2/1-3(1K) Numeris		
C2/1-3.1	Svetainė	20,66 m²
C2/1-3.2	Vonia	2,96 m²
C2/1-3.3	Balkono spinta	0,96 m²
		24,59 m²

C2/1-4(1K) Numeris		
C2/1-4.1	Svetainė	22,03 m²
C2/1-4.2	Vonia	3,33 m²
C2/1-4.3	Balkono spinta	1,20 m²
		26,56 m²


C2/1-5(1K) Numeris		
C2/1-5.1	Svetainė	32,73 m²
C2/1-5.2	Vonia	4,66 m²
C2/1-5.3	Balkono spinta	1,20 m²
		38,59 m²

C2/1-6(2K) Numeris		
C2/1-6.1	Svetainė	29,80 m²
C2/1-6.2	Miegamasis	8,31 m²
C2/1-6.3	Vonia	4,53 m²
C2/1-6.4	Balkono spinta	0,95 m²
		43,59 m²

Iš viso:	243,24 m²
----------	-----------

- Bendro naudojimo patalpos
- 1 kambario numeris
- 2 kambarių numeris

0	2023-10	Visuomenės informavimui apie numatomą projektavimą, specialiesiems reikalavimams			
LAIDA	DATA	LAIDOS STATUSAS. KEITIMO PRIEŽASTIS (JEI TAIKOMA)			
KVAL. PATV. DOK. NR.	UNITECTUS architektų grupė		LUKIŠKIŲ G. 3 VILNIUS, LT-01108 TEL./FAKS. +370 5 2610501		
			STATINIO PROJEKTO PAVADINIMAS: ADMINISTRACINĖS IR VIEŠBUČIŲ PASKIRTIES PASTATŲ DRUJOS G. 2 VILNIUJE, REKONSTRAVIMO PROJEKTAS III ETAPAS. VIEŠBUČIŲ PASKIRTIES PASTATAI KORPUSAI C2, D2, EF		
A014	PV/PDV	TAURAS PAULASKAS	STATINIO PAVADINIMAS:		
			VIEŠBUČIŲ PASKIRTIES PASTATAS KORPUSAS C2		
			DOKUMENTO PAVADINIMAS:		
			Pirmo aukšto planas		LAIDA
					0
KALBA:	STATYTOJAS IR (ARBA) UŽSAKOVAS:		DOKUMENTO ŽYMUO:		LAPAS
LT	UAB "VILNIAUS MIESTO PROJEKTAI" Jogailos g. 4, LT-01116, Vilnius Įm. k. 303089021		UT-124A.3-PP-C2-A01-02		LAPŲ
					1
					1

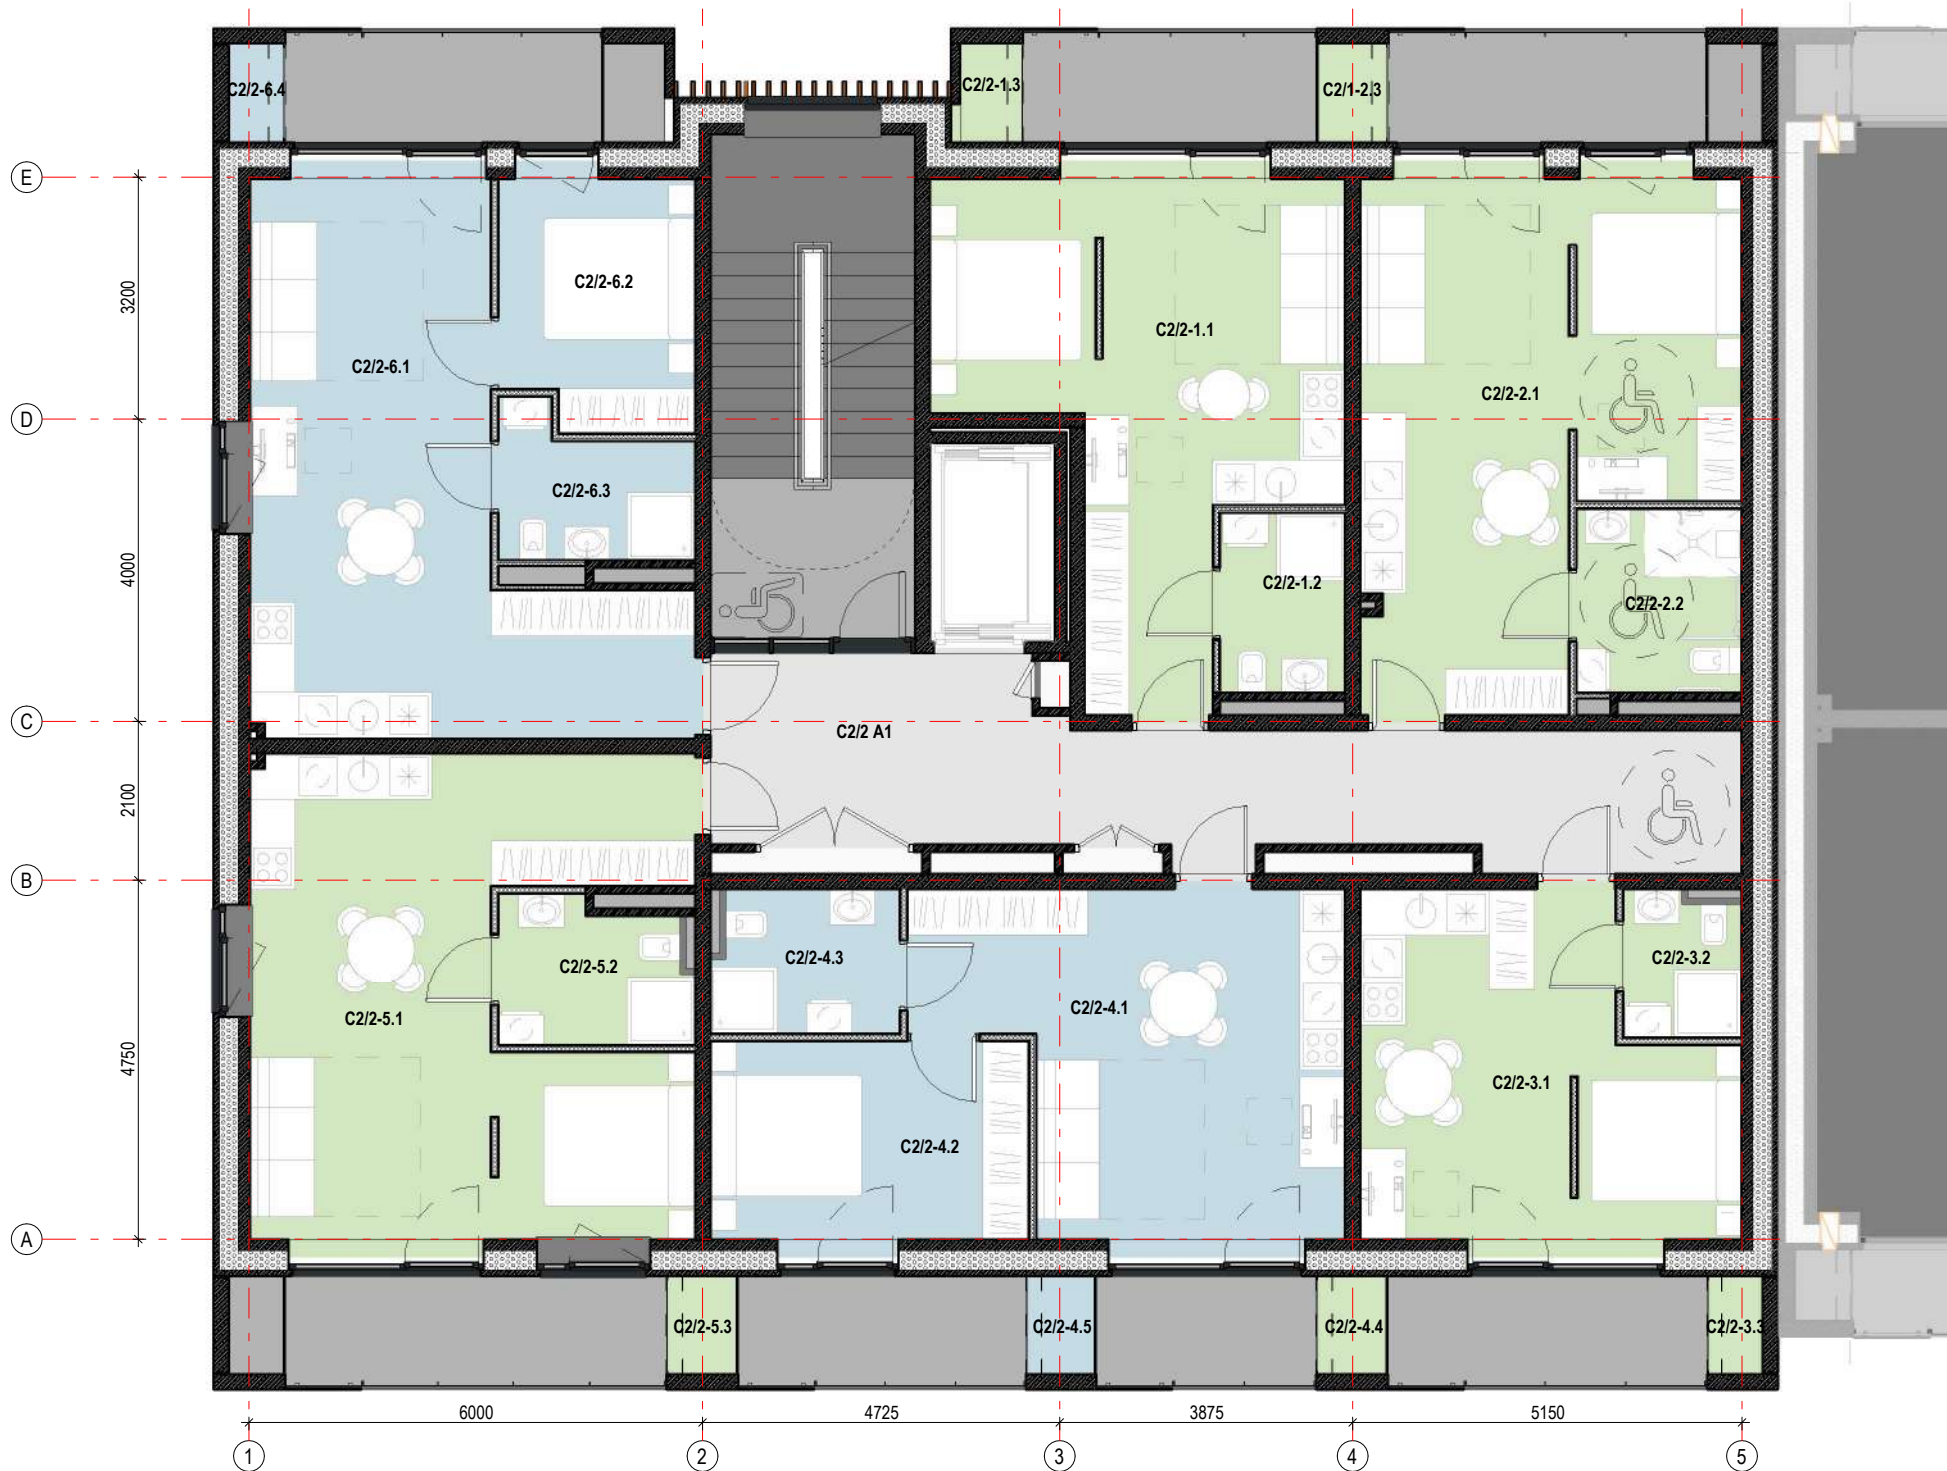


2 AUKŠTO PATALPŲ PLANAS		
Patalpos nr.	Patalpos pavadinimas	Plotas
C2 Bendro naudojimo		
C2/2 A1	Koridorius	27,22 m ²
		27,22 m ²
C2/2-1(1K) Numeris		
C2/2-1.1	Svetainė	25,84 m ²
C2/2-1.2	Vonia	3,93 m ²
C2/2-1.3	Balkono spinta	1,14 m ²
		30,91 m ²
C2/2-2(1K) Numeris		
C2/2-2.1	Svetainė	29,07 m ²
C2/2-2.2	Vonia	5,35 m ²
C2/2-2.3	Balkono spinta	1,22 m ²
		35,63 m ²
C2/2-3(1K) Numeris		
C2/2-3.1	Svetainė	19,83 m ²
C2/2-3.2	Vonia	2,96 m ²
C2/2-3.3	Balkono spinta	0,97 m ²
		23,77 m ²
C2/2-4(2K) Numeris		
C2/2-4.1	Svetainė	22,35 m ²
C2/2-4.2	Svetainė	11,00 m ²
C2/2-4.3	Vonia	4,64 m ²
C2/2-4.4	Balkono spinta	1,21 m ²
C2/2-4.5	Balkono spinta	1,21 m ²
		40,41 m ²
C2/2-5(1K) Numeris		
C2/2-5.1	Svetainė	31,90 m ²
C2/2-5.2	Vonia	4,66 m ²
C2/2-5.3	Balkono spinta	1,21 m ²
		37,77 m ²
C2/2-6(2K) Numeris		
C2/2-6.1	Svetainė	28,97 m ²
C2/2-6.2	Miegamasis	8,31 m ²
C2/2-6.3	Vonia	4,53 m ²
C2/2-6.4	Balkono spinta	0,98 m ²
		42,78 m ²
Iš viso:		238,49 m²

- Bendro naudojimo patalpos
- 1 kambario numeris
- 2 kambarių numeris

0		2023-10		Visuomenės informavimui apie numatomą projektavimą, specialiesiems reikalavimams			
LAIDA		DATA		LAIDOS STATUSAS. KEITIMO PRIEŽASTIS (JEI TAIKOMA)			
KVAL. PATV. DOK. NR.		UNITECTUS architektų grupė		LUKIŠKIŲ G. 3 VILNIUS, LT-01108 TEL./FAKS. +370 5 2610501		STATINIO PROJEKTO PAVADINIMAS: ADMINISTRACINĖS IR VIEŠBUČIŲ PASKIRTIES PASTATŲ DRUJOS G. 2 VILNIUJE, REKONSTRAVIMO PROJEKTAS III ETAPAS. VIEŠBUČIŲ PASKIRTIES PASTATAI KORPUSAI C2, D2, EF	
A014	PV/PDV	TAURAS PAULASKAS		STATINIO PAVADINIMAS: VIEŠBUČIŲ PASKIRTIES PASTATAS KORPUSAS C2			
				DOKUMENTO PAVADINIMAS: Antro (tipinio) aukšto planas			
				DOKUMENTO PAVADINIMAS: Antro (tipinio) aukšto planas		LAIDA 0	
KALBA:		STATYTOJAS IR (ARBA) UŽSAKOVAS:		DOKUMENTO ŽYMUO:		LAPAS	LAPŲ
LT		UAB "VILNIAUS MIESTO PROJEKTAI" Jogailos g. 4, LT-01116, Vilnius Įm. k. 303089021		UT-124A.3-PP-C2-A01-03		1	1

Leidžiama maksimali absoliutinė altitudė 134,50 (pastato galimas aukštis 21,0 m)

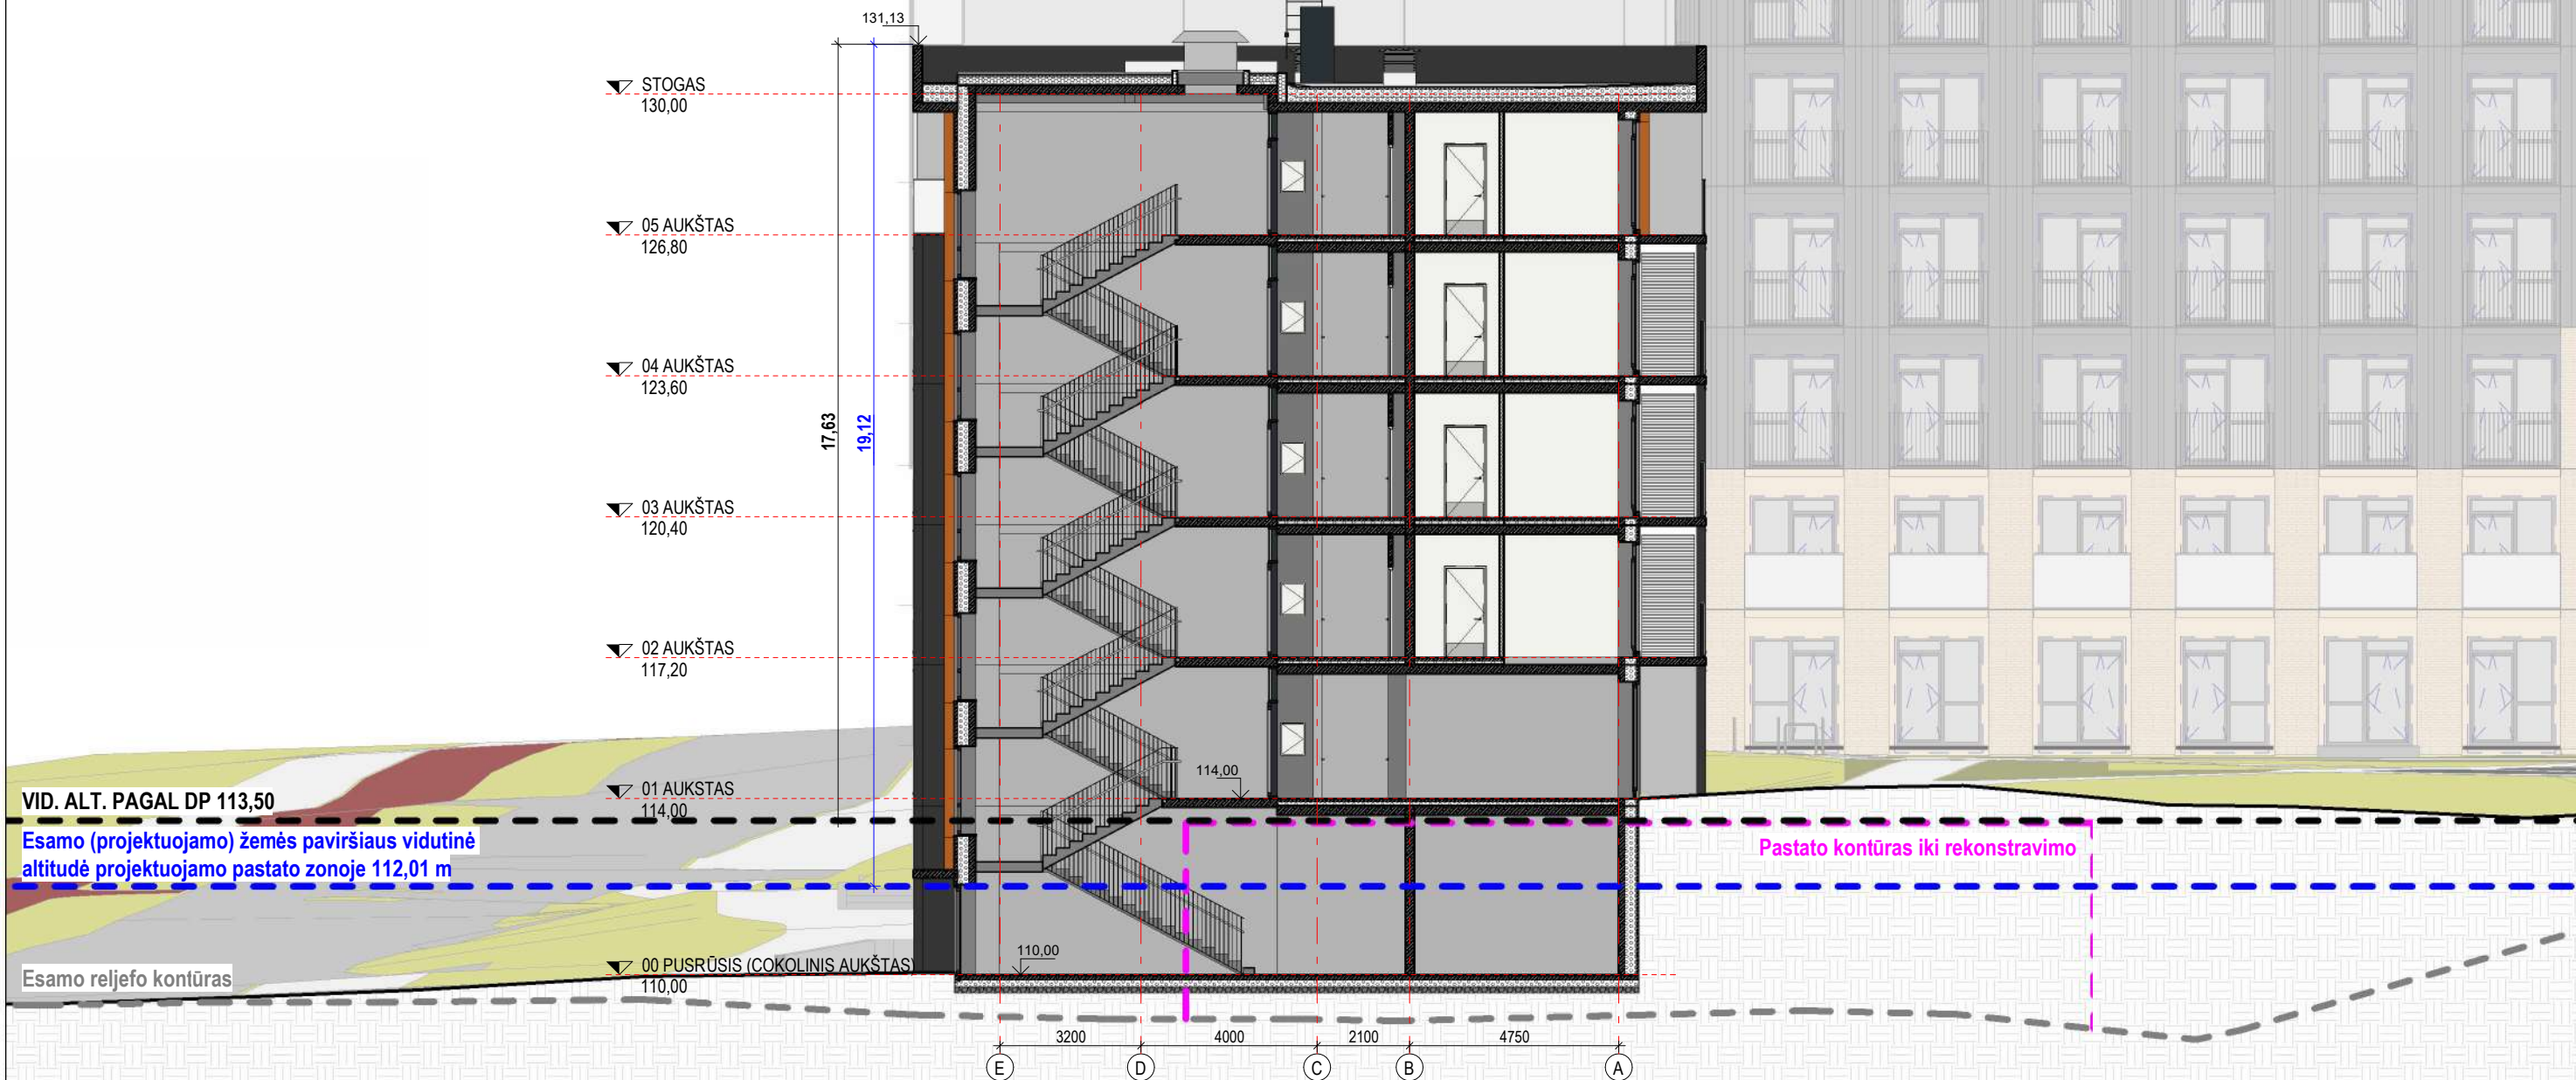

* Galiojančiame Sklypo (kad. Nr. 0101/0059:36) Drujos g. 2, Rasų sen., Vilniaus m., detalizajame plane nustatytas aukštingumas nuo žemės paviršiaus – 21 m, nurodytas be cokolinio aukšto. Pastato aukštis nuo žemės sklypo paviršiaus vidutinės altitudės be cokolinio aukšto yra 21 metras ir neviršija DP nustatyto aukščio nuo žemės paviršiaus reglamento. Taip pat pastatas neviršija nurodytos maksimalios aukščio altitudės – 134,5 m

Pažymėtina, kad detalusis planas rengtas visam sklypui. Detaliojo plano 2.2.2 skiltyje rašoma, kad sklypo reljefas yra žemėjantis šiaurės kryptimi nuo ~120,50 altitudės iki ~106,50 altitudės. Šių dydžių vidurkis yra 113,5 m, o prie jo pridėjus 21 metrą kaip tik ir gaunama 134,5 m. absoliutinė altitudė, kuri taip pat nurodoma, kai Detaliojo plano sprendinys. Šie skaičiavimai aiškiai parodo tikruosius Detaliojo plano rengėjų ketinimus ir tai, kaip jie suprato nustatomus Detaliuoju planu nustatomus sprendinius;

0	2023-10	Visuomenės informavimui apie numatomą projektavimą, specialiesiems reikalavimams
LAIDA	DATA	LAIDOS STATUSAS. KEITIMO PRIEŽASTIS (JEI TAIKOMA)

KVAL. PATV. DOK. NR.	UNITECTUS architektų grupė			STATINIO PROJEKTO PAVADINIMAS: ADMINISTRACINĖS IR VIEŠBUČIŲ PASKIRTIES PASTATŲ DRUJOS G. 2 VILNIUJE, REKONSTRAVIMO PROJEKTAS III ETAPAS. VIEŠBUČIŲ PASKIRTIES PASTATAI KORPUSAI C2, D2, EF		
	A014	PV/PDV	TAURAS PAULAUSKAS	STATINIO PAVADINIMAS: VIEŠBUČIŲ PASKIRTIES PASTATAS KORPUSAS C2		
				DOKUMENTO PAVADINIMAS: Pjūvis P1		LAIDA 0
				DOKUMENTO ŽYMUO: UT-124A.3-PP-C2-A02-01		LAPAS 1
				LAPŲ 1		LAPŲ 1
KALBA: LT	STATYTOJAS IR (ARBA) UŽSAKOVAS: UAB "VILNIAUS MIESTO PROJEKTAI" Jogailos g. 4, LT-01116, Vilnius [m. k. 303089021					

Leidžiama maksimali absoliutinė altitudė 134,50 (pastato galimas aukštis 21 m)



0	2023-10	Visuomenės informavimui apie numatomą projektavimą, specialiesiems reikalavimams
LAIDA	DATA	LAIDOS STATUSAS. KEITIMO PRIEŽASTIS (JEI TAIKOMA)

KVAL. PATV. DOK. NR.	UNITECTUS architektų grupė			STATINIO PROJEKTO PAVADINIMAS: ADMINISTRACINĖS IR VIEŠBUČIŲ PASKIRTIES PASTATŲ DRUJOS G. 2 VILNIUJE, REKONSTRAVIMO PROJEKTAS III ETAPAS. VIEŠBUČIŲ PASKIRTIES PASTATAI KORPUSAI C2, D2, EF		
	A014	PV/PDV	TAURAS PAULASKAS	STATINIO PAVADINIMAS: VIEŠBUČIŲ PASKIRTIES PASTATAS KORPUSAS C2		
				DOKUMENTO PAVADINIMAS: Fasadas tarp ašių 1-5		LAIDA 0
				DOKUMENTO ŽYMUO: UT-124A.3-PP-C2-A03-01		LAPAS 1
				LAPŲ 1		
KALBA:	STATYTOJAS IR (ARBA) UŽSAKOVAS: UAB "VILNIAUS MIESTO PROJEKTAI" Jogailos g. 4, LT-01116, Vilnius [m. k. 303089021					
LT						

* Galiojančiame Sklypo (kad. Nr. 0101/0059:36) Drujos g. 2, Rasų sen., Vilniaus m., detalizame plane nustatytas aukštingumas nuo žemės paviršiaus – 21 m, nurodytas be cokolinio aukšto. Pastato aukštis nuo žemės sklypo paviršiaus vidutinės altitudės be cokolinio aukšto yra 21 metras ir neviršija DP nustatyto aukščio nuo žemės paviršiaus reglamento. Taip pat pastatas neviršija nurodytos maksimalios aukščio altitudės – 134,5 m

Pažymėtina, kad detalusis planas rengtas visam sklypui. Detaliojo plano 2.2.2 skiltyje rašoma, kad sklypo reljefas yra žemėjantis šiaurės kryptimi nuo ~120,50 altitudės iki ~106,50 altitudės. Šių dydžių vidurkis yra 113,5 m, o prie jo pridėjus 21 metrą kaip tik ir gaunama 134,5 m. absoliutinė altitudė, kuri taip pat nurodoma, kai Detaliojo plano sprendinys. Šie skaičiavimai aiškiai parodo tikruosius Detaliojo plano rengėjų ketinimus ir tai, kaip jie suprato nustatomus Detaliuoju planu nustatomus sprendinius;

FASADŲ APDAILŲ TIPAI IR GAMINIAI		
Žymėjimas	Vaizdas	Aprašymas
XX		Dažytas betonas. Spalva tamsiai pilka Ral xxxx (matirė)



0	2023-10	Visuomenės informavimui apie numatomą projektavimą, specialiesiems reikalavimams
LAIDA	DATA	LAIDOS STATUSAS. KEITIMO PRIEŽASTIS (JEI TAIKOMA)

KVAL. PATV. DOK. NR.	UNITECTUS architektų grupė			STATINIO PROJEKTO PAVADINIMAS: ADMINISTRACINĖS IR VIEŠBUČIŲ PASKIRTIES PASTATŲ DRUJOS G. 2 VILNIUJE, REKONSTRAVIMO PROJEKTAS III ETAPAS. VIEŠBUČIŲ PASKIRTIES PASTATAI KORPUSAI C2, D2, EF		
	A014	PV/PDV	TAURAS PAULAUSKAS	STATINIO PAVADINIMAS: VIEŠBUČIŲ PASKIRTIES PASTATAS KORPUSAS C2		
				DOKUMENTO PAVADINIMAS: Fasadas tarp ašių 5-1		LAIDA 0
				DOKUMENTO ŽYMUO: UT-124A.3-PP-C2-A03-02		LAPAS 1
				LAPŲ 1		
KALBA:	STATYTOJAS IR (ARBA) UŽSAKOVAS:			DOKUMENTO ŽYMUO:		
LT	UAB "VILNIAUS MIESTO PROJEKTAI" Jogailos g. 4, LT-01116, Vilnius [m. k. 303089021					


FASADŲ APDAILŲ TIPAI IR GAMINIAI

Žymėjimas	Vaizdas	Aprašymas
XX		Dažytas betonas. Spalva tamsiai pilka Ral xxxx (matirė)

* Galiojančiame Sklypo (kad. Nr. 0101/0059:36) Drujos g. 2, Rasų sen., Vilniaus m., detalijame plane nustatytas aukštingumas nuo žemės paviršiaus – 21 m, nurodytas be cokolinio aukšto. Pastato aukštis nuo žemės sklypo paviršiaus vidutinės altitudės be cokolinio aukšto yra 21 metras ir neviršija DP nustatyto aukščio nuo žemės paviršiaus reglamento. Taip pat pastatas neviršija nurodytos maksimalios aukščio altitudės – 134,5 m

Pažymėtina, kad detalusis planas rengtas visam sklypui. Detaliojo plano 2.2.2 skiltyje rašoma, kad sklypo reljefas yra žemėjantis šiaurės kryptimi nuo ~120,50 altitudės iki ~106,50 altitudės. Šių dydžių vidurkis yra 113,5 m, o prie jo pridėjus 21 metrą kaip tik ir gaunama 134,5 m. absoliutinė altitudė, kuri taip pat nurodoma, kai Detaliojo plano sprendinys. Šie skaičiavimai aiškiai parodo tikruosius Detaliojo plano rengėjų ketinimus ir tai, kaip jie suprato nustatomus Detaliuoju planu nustatomus sprendinius;

Leidžiama maksimali absoliutinė altitudė 134,50 (pastato galimas aukštis 21 m)

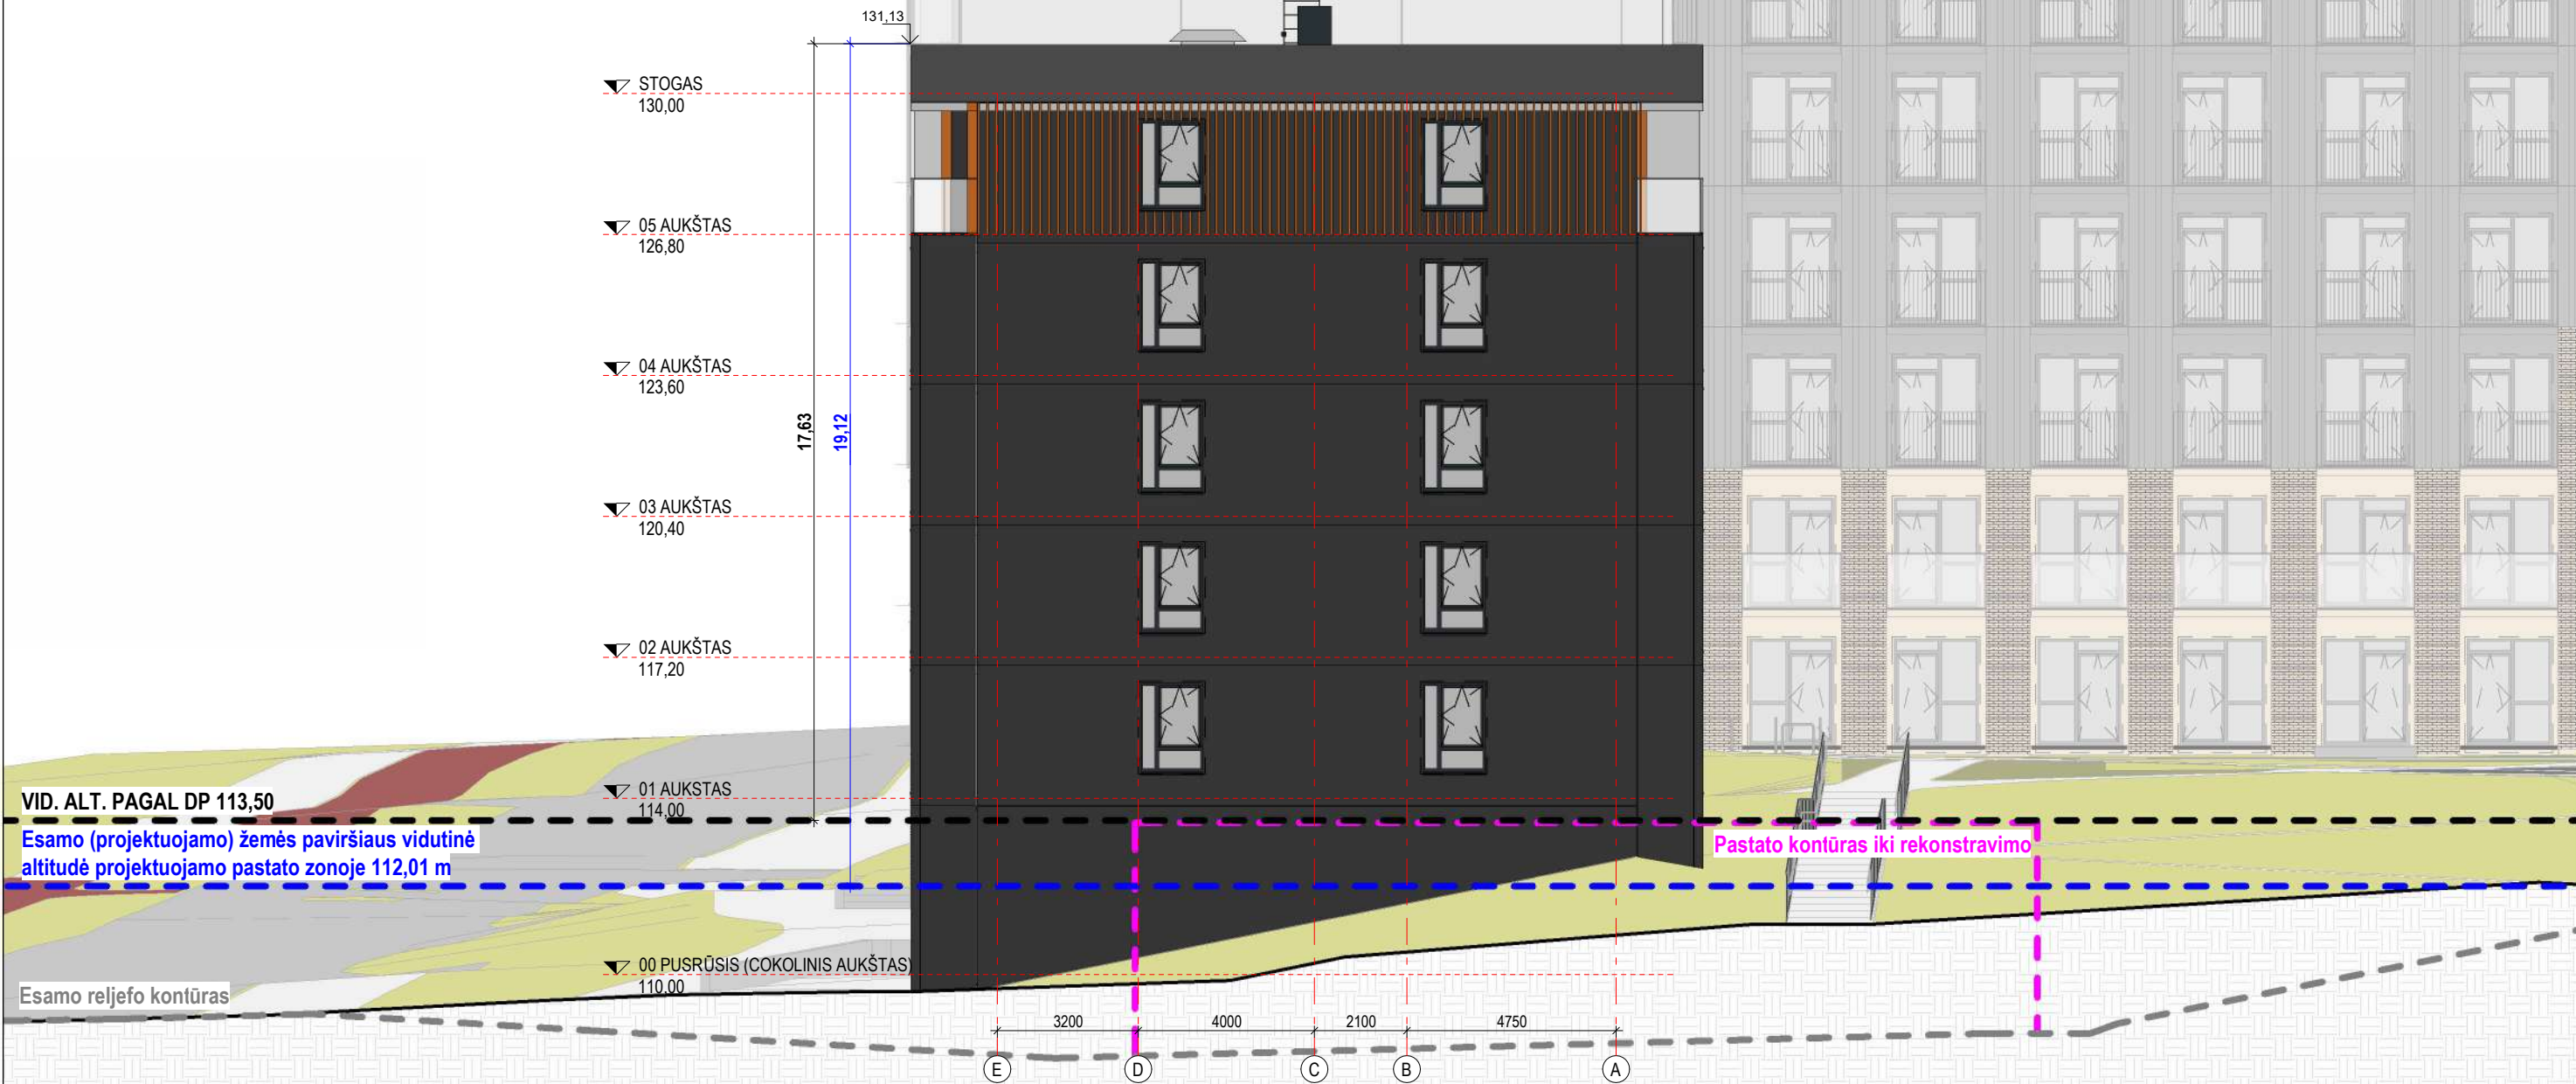


0	2023-10	Visuomenės informavimui apie numatomą projektavimą, specialiesiems reikalavimams
LAIDA	DATA	LAIDOS STATUSAS. KEITIMO PRIEŽASTIS (JEI TAIKOMA)

KVAL. PATV. DOK. NR.	UNITECTUS architektų grupė			STATINIO PROJEKTO PAVADINIMAS: ADMINISTRACINĖS IR VIEŠBUČIŲ PASKIRTIES PASTATŲ DRUJOS G. 2 VILNIUJE, REKONSTRAVIMO PROJEKTAS III ETAPAS. VIEŠBUČIŲ PASKIRTIES PASTATAI KORPUSAI C2, D2, EF		
	A014	PV/PDV	TAURAS PAULAUSKAS	STATINIO PAVADINIMAS: VIEŠBUČIŲ PASKIRTIES PASTATAS KORPUSAS C2		
				DOKUMENTO PAVADINIMAS: Fasadas tarp ašių F-A		LAIDA 0
				DOKUMENTO ŽYMUO: UT-124A.3-PP-C2-A03-03		LAPAS 1
				LAPŲ 1		
KALBA:	STATYTOJAS IR (ARBA) UŽSAKOVAS: UAB "VILNIAUS MIESTO PROJEKTAI" Jogailos g. 4, LT-01116, Vilnius [m. k. 303089021					
LT						

* Galiojančiame Sklypo (kad. Nr. 0101/0059:36) Drujos g. 2, Rasų sen., Vilniaus m., detalijame plane nustatytas aukštingumas nuo žemės paviršiaus – 21 m, nurodytas be cokolinio aukšto. Pastato aukštis nuo žemės sklypo paviršiaus vidutinės altitudės be cokolinio aukšto yra 21 metras ir neviršija DP nustatyto aukščio nuo žemės paviršiaus reglamento. Taip pat pastatas neviršija nurodytos maksimalios aukščio altitudės – 134,5 m

Pažymėtina, kad detalusis planas rengtas visam sklypui. Detaliojo plano 2.2.2 skiltyje rašoma, kad sklypo reljefas yra žemėjantis šiaurės kryptimi nuo ~120,50 altitudės iki ~106,50 altitudės. Šių dydžių vidurkis yra 113,5 m, o prie jo pridėjus 21 metrą kaip tik ir gaunama 134,5 m. absoliutinė altitudė, kuri taip pat nurodoma, kai Detaliojo plano sprendinys. Šie skaičiavimai aiškiai parodo tikruosius Detaliojo plano rengėjų ketinimus ir tai, kaip jie suprato nustatomus Detaliuoju planu nustatomus sprendinius;

FASADŲ APDAILŲ TIPAI IR GAMINIAI		
Žymėjimas	Vaizdas	Aprašymas
XX		Dažytas betonas. Spalva tamsiai pilka Ral xxxx (matirė)

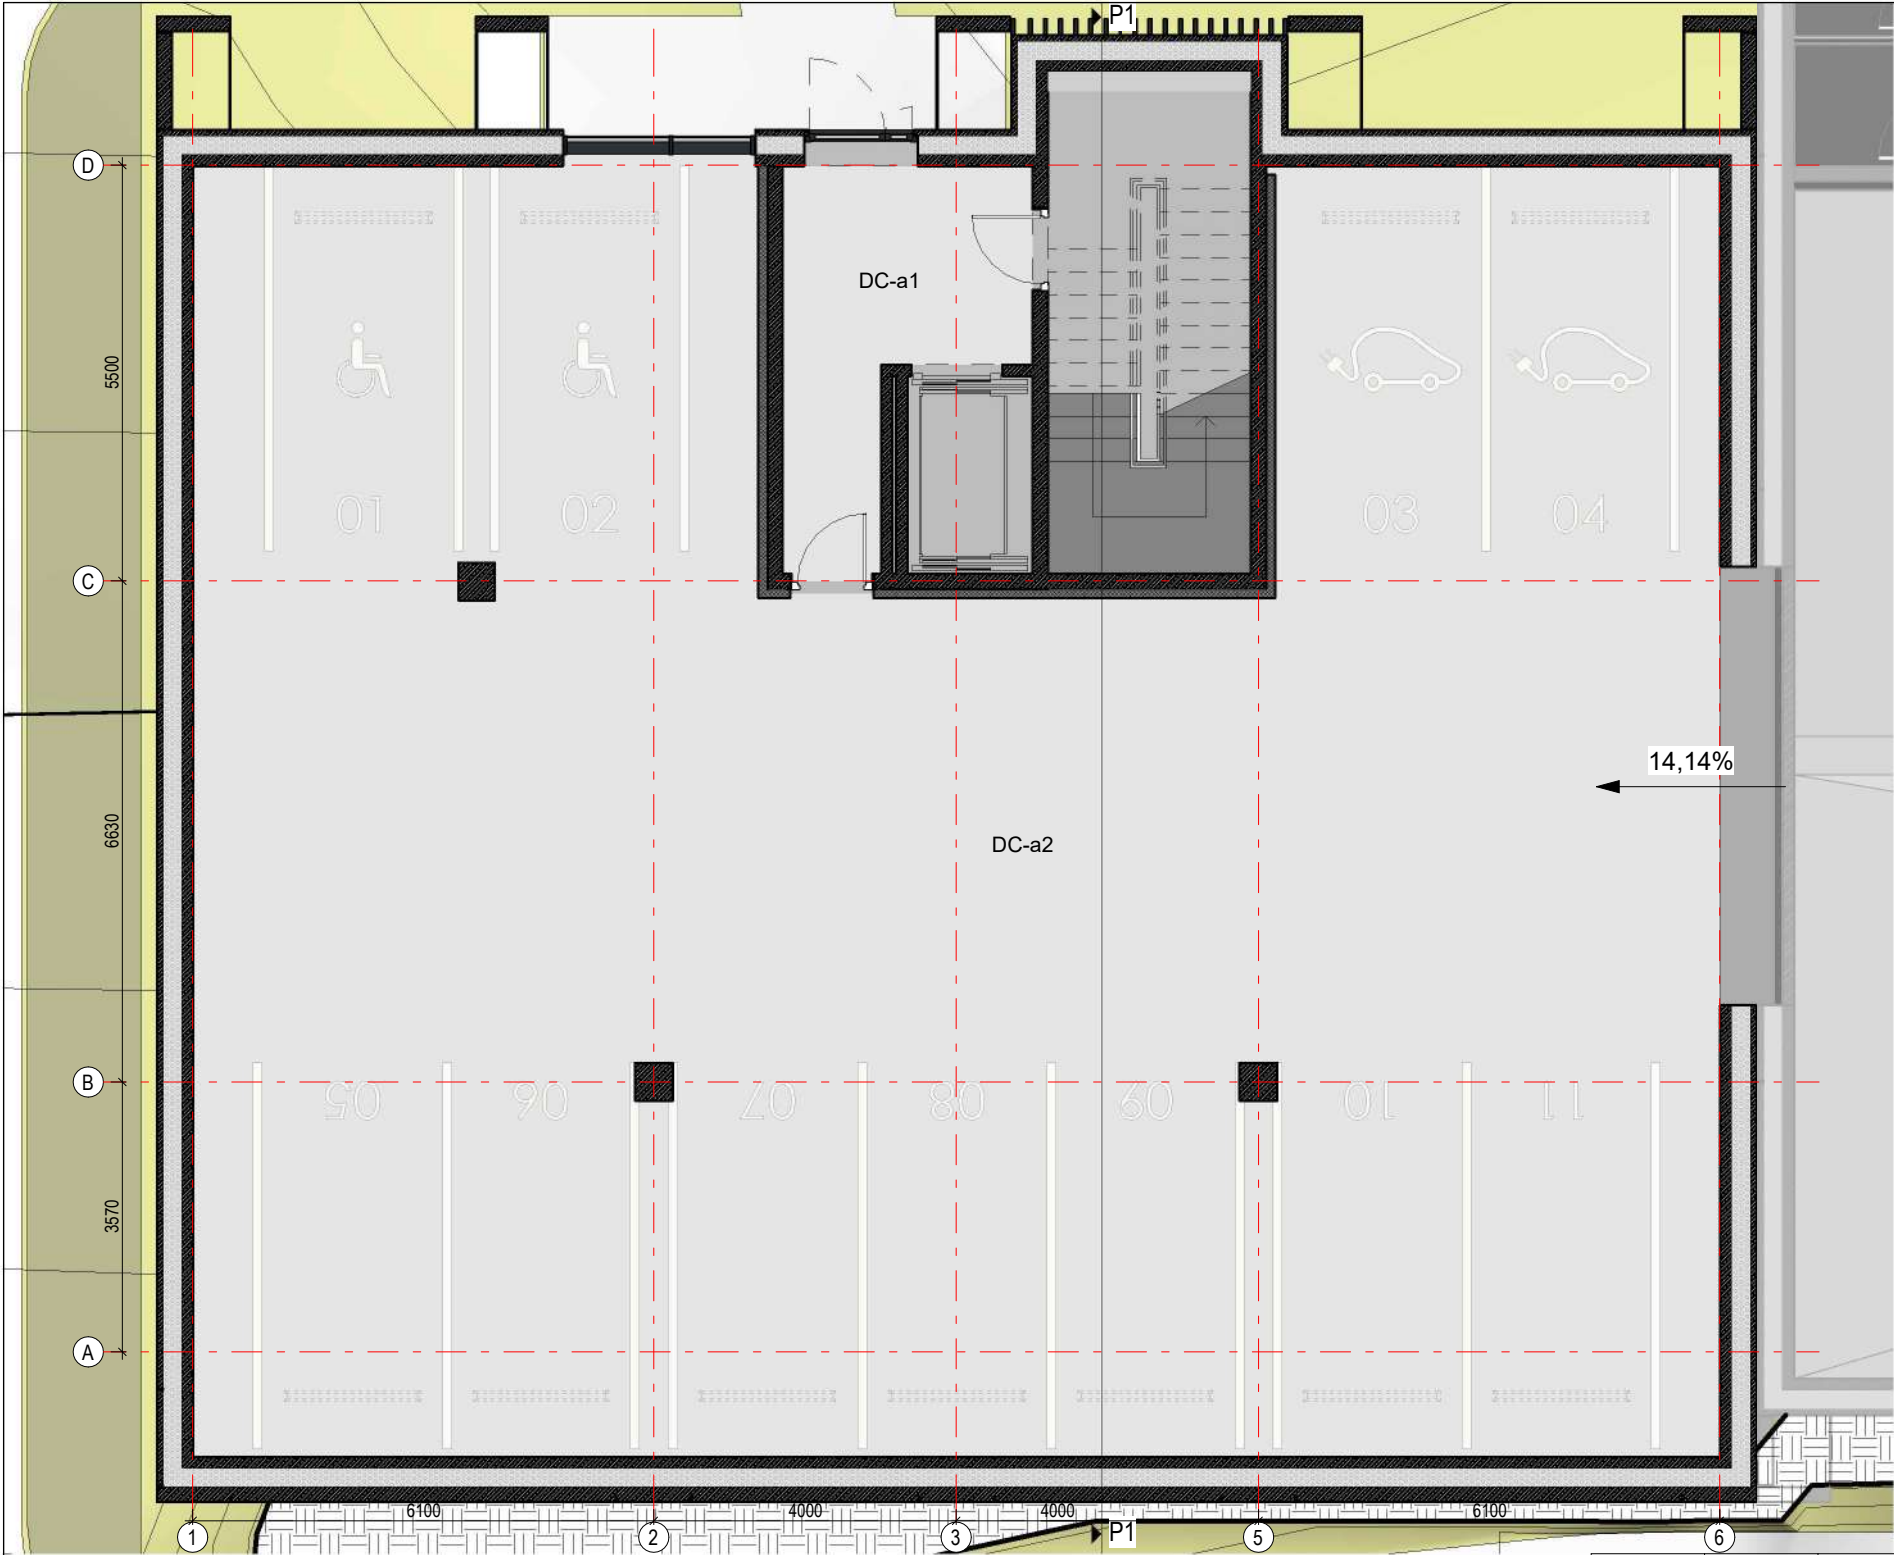

Cokolio aukštas		
Patalpos nr.	Patalpos pavadinimas	Plotas
DC-a1	Lifo holas	12,26 m²
DC-a2	Automobilių saugykla	305,54 m²
Iš viso:		317,80 m²

- Bendro naudojimo patalpos
- 1 kambario numeris
- 2 kambarių numeris

0	2023-10	Visuomenės informavimui apie numatomą projektavimą, specialiesiems reikalavimams		
LAIDA	DATA	LAIDOS STATUSAS. KEITIMO PRIEŽASTIS (JEI TAIKOMA)		
KVAL. PATV. DOK. NR.	UNITECTUS architektų grupė		STATINIO PROJEKTO PAVADINIMAS: ADMINISTRACINĖS IR VIEŠBUČIŲ PASKIRTIES PASTATŲ DRUJOS G. 2, VILNIUJE, REKONSTRAVIMO PROJEKTAS III ETAPAS. VIEŠBUČIŲ PASKIRTIES PASTATAI KORPUSAI C2, D2, EF	
A014	PV/PDV	TAURAS PAULAUSKAS	STATINIO PAVADINIMAS: VIEŠBUČIŲ PASKIRTIES PASTATAS KORPUSAS D2	
-			DOKUMENTO PAVADINIMAS:	
-			Cokolinio aukšto planas	
-			LAIDA	
-			0	
KALBA:	STATYTOJAS IR (ARBA) UŽSAKOVAS:		DOKUMENTO ŽYMUO:	
LT	UAB "VILNIAUS MIESTO PROJEKTAI" Jogailos g. 4, LT-01116, Vilnius Įm. k. 303089021		UT-124A.3/15-PP-D2-A01-01	LAPAS
				LAPŲ
			1	1



Pirmas aukštas		
Patalpos nr.	Patalpos pavadinimas	Plotas

D1-a1	Koridorius	32,33 m²
		32,33 m²

D1-1		
D1-1.1	Svetainė	21,08 m²
D1-1.2	Miegamasis	10,40 m²
D1-1.3	WC	3,66 m²
D1-1.4	Balkono spinta	1,00 m²
		36,14 m²

D1-2		
D1-2.1	Svetainė	25,84 m²
D1-2.2	Miegamasis	11,60 m²
D1-2.3	WC	5,59 m²
D1-2.4	Balkono spinta	1,24 m²
		44,27 m²

D1-3		
D1-3.1	Svetainė	23,32 m²
D1-3.2	WC	3,81 m²
D1-3.3	Balkono spinta	1,24 m²
		28,38 m²

D1-4		
D1-4.1	Svetainė	23,32 m²
D1-4.2	WC	3,81 m²
D1-4.3	Balkono spinta	1,24 m²
		28,38 m²

D1-5		
D1-5.1	Svetainė	25,59 m²
D1-5.2	Miegamasis	9,93 m²
D1-5.3	WC	4,90 m²
D1-5.4	Balkono spinta	1,00 m²
		41,42 m²

D1-6		
D1-6.1	Svetainė	21,64 m²
D1-6.2	Miegamasis	10,69 m²
D1-6.3	WC	4,38 m²
D1-6.4	Balkono spinta	1,24 m²
		37,94 m²

D1-7		
D1-7.1	Svetainė	25,57 m²
D1-7.2	WC	4,48 m²
D1-7.3	Balkono spinta	1,26 m²
		31,31 m²

Iš viso: 280,16 m²

■ Bendro naudojimo patalpos

■ 1 kambario numeris

■ 2 kambarių numeris

0	2023-10	Visuomenės informavimui apie numatomą projektavimą, specialiesiems reikalavimams			
LAIDA	DATA	LAIDOS STATUSAS. KEITIMO PRIEŽASTIS (JEI TAIKOMA)			
KVAL. PATV. DOK. NR.	UNITECTUS architektų grupė			STATINIO PROJEKTO PAVADINIMAS: ADMINISTRACINĖS IR VIEŠBUČIŲ PASKIRTIES PASTATŲ DRUJOS G. 2, VILNIUJE, REKONSTRAVIMO PROJEKTAS III ETAPAS. VIEŠBUČIŲ PASKIRTIES PASTATAI KORPUSAI C2, D2, EF	
A014	PV/PDV	TAURAS PAULAUSKAS		STATINIO PAVADINIMAS:	
-				VIEŠBUČIŲ PASKIRTIES PASTATAS KORPUSAS D2	
-					
-					
-					
-				DOKUMENTO PAVADINIMAS:	
-				Pirmo aukšto planas	
				LAIDA	
				0	
KALBA:	STATYTOJAS IR (ARBA) UŽSAKOVAS:			DOKUMENTO ŽYMUO:	
LT	UAB "VILNIAUS MIESTO PROJEKTAI" Jogailos g. 4, LT-01116, Vilnius Įm. k. 303089021			UT-124A.3/15-PP-D2-A01-02	
				LAPAS	LAPŲ
				1	1



Tipinis aukštas		
Patalpos nr.	Patalpos pavadinimas	Plotas

D2-a1	Koridorius	32,33 m²
		32,33 m²

D2-1		
D2-1.1	Svetainė	21,01 m²
D2-1.2	Miegamasis	10,40 m²
D2-1.3	WC	3,66 m²
D2-1.4	Balkono spinta	1,00 m²
		36,07 m²

D2-2		
D2-2.1	Svetainė	25,84 m²
D2-2.2	Miegamasis	11,60 m²
D2-2.3	WC	5,59 m²
D2-2.4	Balkono spinta	1,24 m²
		44,27 m²

D2-3		
D2-3.1	Svetainė	23,32 m²
D2-3.2	WC	3,81 m²
D2-3.3	Balkono spinta	1,24 m²
		28,38 m²

D2-4		
D2-4.1	Svetainė	23,32 m²
D2-4.2	WC	3,81 m²
D2-4.3	Balkono spinta	1,24 m²
		28,38 m²

D2-5		
D2-5.1	Svetainė	25,59 m²
D2-5.2	Miegamasis	9,93 m²
D2-5.3	WC	4,90 m²
D2-5.4	Balkono spinta	1,00 m²
		41,42 m²

D2-6		
D2-6.1	Svetainė	21,64 m²
D2-6.2	Miegamasis	10,69 m²
D2-6.3	WC	4,38 m²
D2-6.4	Balkono spinta	1,22 m²
		37,93 m²

D2-7		
D2-7.1	Svetainė	25,44 m²
D2-7.2	WC	4,48 m²
D2-7.3	Balkono spinta	1,24 m²
		31,16 m²

Iš viso: 279,92 m²


Bendro naudojimo patalpos

1 kambario numeris

2 kambarių numeris

0	2023-10	Visuomenės informavimui apie numatomą projektavimą, specialiesiems reikalavimams
LAIDA	DATA	LAIDOS STATUSAS. KEITIMO PRIEŽASTIS (JEI TAIKOMA)

KVAL. PATV. DOK. NR.	UNITECTUS architektų grupė			STATINIO PROJEKTO PAVADINIMAS: ADMINISTRACINĖS IR VIEŠBUČIŲ PASKIRTIES PASTATŲ DRUJOS G. 2, VILNIUJE, REKONSTRAVIMO PROJEKTAS III ETAPAS. VIEŠBUČIŲ PASKIRTIES PASTATAI KORPUSAI C2, D2, EF		
	A014	PV/PDV	TAURAS PAULAUSKAS	STATINIO PAVADINIMAS: VIEŠBUČIŲ PASKIRTIES PASTATAS KORPUSAS D2		
	-			DOKUMENTO PAVADINIMAS:		
	-			Tipinio aukšto planas		
	-			LAIDA 0		
KALBA: LT	STATYTOJAS IR (ARBA) UŽSAKOVAS: UAB "VILNIAUS MIESTO PROJEKTAI" Jogailos g. 4, LT-01116, Vilnius Įm. k. 303089021			DOKUMENTO ŽYMUO: UT-124A.3/15-PP-D2-A01-03		LAPAS 1
						LAPŲ 1

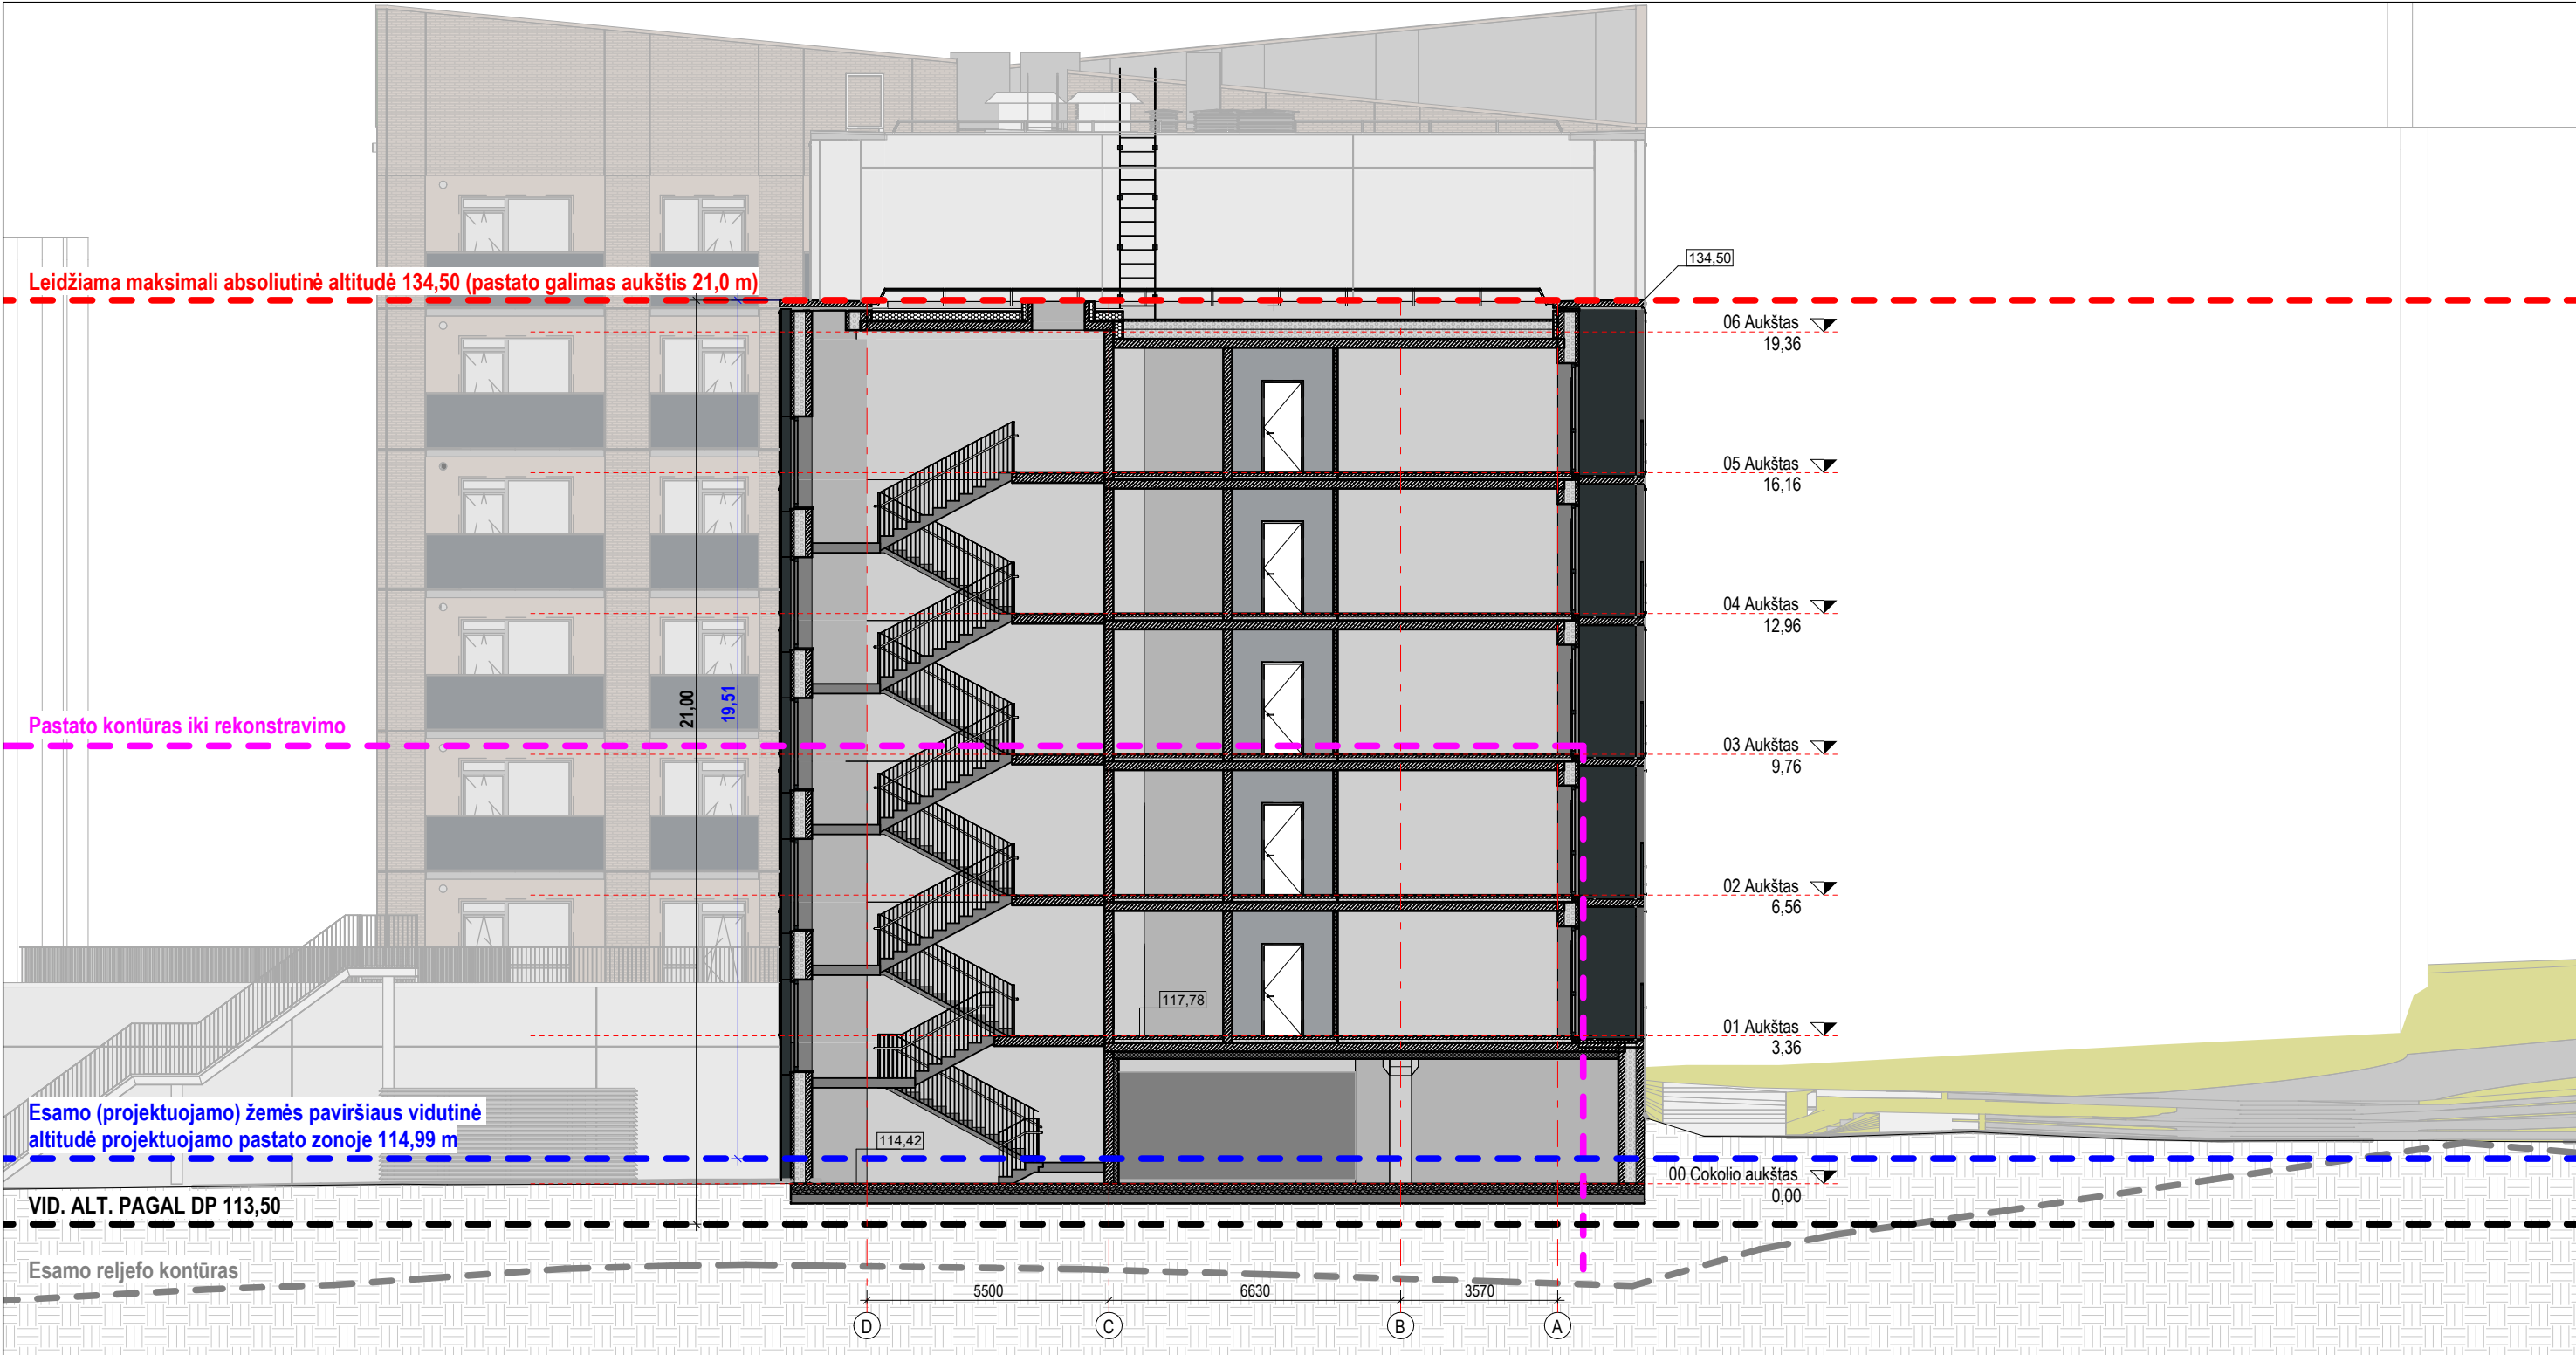

0	2023-10	Visuomenės informavimui apie numatomą projektavimą, specialiesiems reikalavimams
LAIDA	DATA	LAIDOS STATUSAS. KEITIMO PRIEŽASTIS (JEI TAIKOMA)

KVAL. PATV. DOK. NR.	UNITECTUS architektų grupė			STATINIO PROJEKTO PAVADINIMAS: ADMINISTRACINĖS IR VIEŠBUČIŲ PASKIRTIES PASTATŲ DRUJOS G. 2, VILNIUJE, REKONSTRAVIMO PROJEKTAS III ETAPAS. VIEŠBUČIŲ PASKIRTIES PASTATAI KORPUSAI C2, D2, EF		
	A014	PV/PDV	TAURAS PAULAUSKAS	STATINIO PAVADINIMAS: VIEŠBUČIŲ PASKIRTIES PASTATAS KORPUSAS D2		
	-					
	-					
	-					
KALBA:		STATYTOJAS IR (ARBA) UŽSAKOVAS: UAB "VILNIAUS MIESTO PROJEKTAI" Jogailos g. 4, LT-01116, Vilnius Įm. k. 303089021			DOKUMENTO ŽYMUO: UT-124A.3/15-PP-D2-A02-01	
LT					LAPAS 1	LAPŲ 1

* Galiojančiame Sklypo (kad. Nr. 0101/0059:36) Drujos g. 2, Rasų sen., Vilniaus m., detalizajame plane nustatytas aukštingumas nuo žemės paviršiaus – 21 m, nurodytas be cokolinio aukšto. Pastato aukštis nuo žemės sklypo paviršiaus vidutinės altitudės be cokolinio aukšto yra 21 metras ir neviršija DP nustatyto aukščio nuo žemės paviršiaus reglamento. Taip pat pastatas neviršija nurodytos maksimalios aukščio altitudės – 134,5 m

Pažymėtina, kad detalusis planas rengtas visam sklypui. Detaliojo plano 2.2.2 skiltyje rašoma, kad sklypo reljefas yra žemėjantis šiaurės kryptimi nuo ~120,50 altitudės iki ~106,50 altitudės. Šių dydžių vidurkis yra 113,5 m, o prie jo pridėjus 21 metrą kaip tik ir gaunama 134,5 m. absoliutinė altitudė, kuri taip pat nurodoma, kai Detaliojo plano sprendinys. Šie skaičiavimai aiškiai parodo tikruosius Detaliojo plano rengėjų ketinimus ir tai, kaip jie suprato nustatomus Detaliuoju planu nustatomus sprendinius;



0	2023-10	Visuomenės informavimui apie numatomą projektavimą, specialiesiems reikalavimams	
LAIDA	DATA	LAIDOS STATUSAS. KEITIMO PRIEŽASTIS (JEI TAIKOMA)	


KVAL. PATV. DOK. NR.	UNITECTUS architektų grupė LUKIŠKIŲ G. 3 VILNIUS, LT-01108 TEL./FAKS. +370 5 2610501			STATINIO PROJEKTO PAVADINIMAS: ADMINISTRACINĖS IR VIEŠBUČIŲ PASKIRTIES PASTATŲ DRUJOS G. 2, VILNIUJE, REKONSTRAVIMO PROJEKTAS III ETAPAS. VIEŠBUČIŲ PASKIRTIES PASTATAI KORPUSAI C2, D2, EF		
				STATINIO PAVADINIMAS: VIEŠBUČIŲ PASKIRTIES PASTATAS KORPUSAS D2		
				DOKUMENTO PAVADINIMAS: Fasadas tarp ašių 6-1		LAIDA 0
				DOKUMENTO ŽYMUO: UT-124A.3/15-PP-D2-A03-01		LAPAS 1
				LAPŲ 1		LAPŲ 1
KALBA:	STATYTOJAS IR (ARBA) UŽSAKOVAS: UAB "VILNIAUS MIESTO PROJEKTAI" Jogailos g. 4, LT-01116, Vilnius Įm. k. 303089021					
LT						

* Galiojančiame Sklypo (kad. Nr. 0101/0059:36) Drujos g. 2, Rasų sen., Vilniaus m., detalijame plane nustatytas aukštingumas nuo žemės paviršiaus – 21 m, nurodytas be cokolinio aukšto. Pastato aukštis nuo žemės sklypo paviršiaus vidutinės altitudės be cokolinio aukšto yra 21 metras ir neviršija DP nustatyto aukščio nuo žemės paviršiaus reglamento. Taip pat pastatas neviršija nurodytos maksimalios aukščio altitudės– 134,5 m

Pažymėtina, kad detalusis planas rengtas visam sklypui. Detaliojo plano 2.2.2 skiltyje rašoma, kad sklypo reljefas yra žemėjantis šiaurės kryptimi nuo ~120,50 altitudės iki ~106,50 altitudės. Šių dydžių vidurkis yra 113,5 m, o prie jo pridėjus 21 metrą kaip tik ir gaunama 134,5 m. absoliutinė altitudė, kuri taip pat nurodoma, kai Detaliojo plano sprendinys. Šie skaičiavimai aiškiai parodo tikruosius Detaliojo plano rengėjų ketinimus ir tai, kaip jie suprato nustatomus Detaliuoju planu nustatomus sprendinius;

FASADŲ APDAILŲ TIPAI IR GAMINIAI		
Žymėjimas	Vaizdas	Aprašymas
XX		Dažytas betonas. Spalva pilka Ral xxxx (matirė)
XX		Dažytas betonas. Spalva tamsiai pilka Ral xxxx (matirė)

Leidžiama maksimali absoliutinė altitudė 134,50 (pastato galimas aukštis 21,0 m)

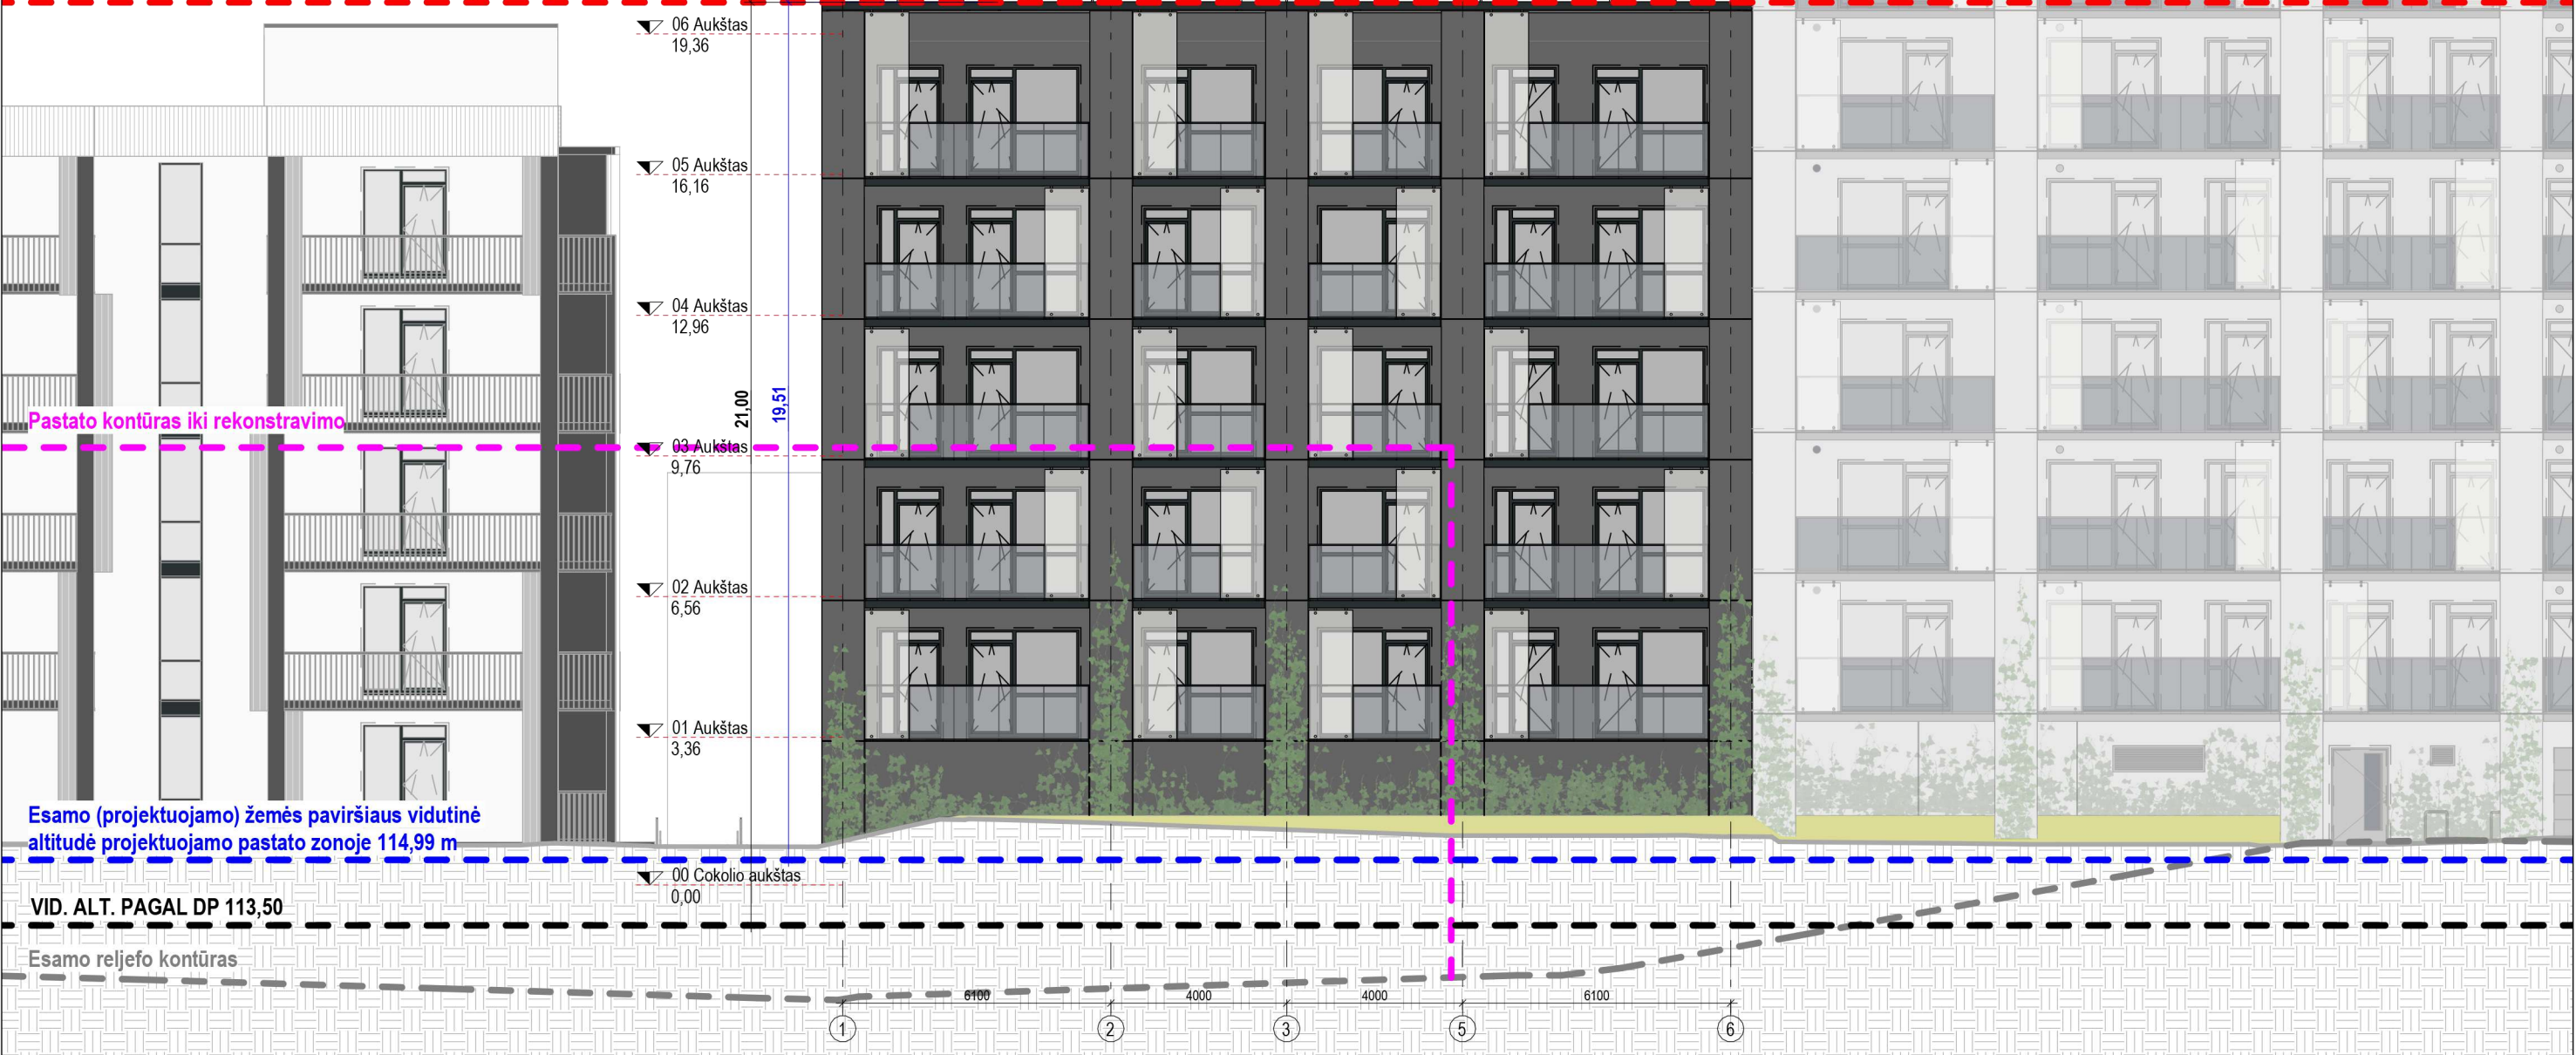

Esamo (projektuojamo) žemės paviršiaus vidutinė altitudė projektuojamo pastato zonoje 114,99 m

VID. ALT. PAGAL DP 113,50

Esamo reljefo kontūras


* Galiojančiame Sklypo (kad. Nr. 0101/0059:36) Drujos g. 2, Rasų sen., Vilniaus m., detalijame plane nustatytas aukštingumas nuo žemės paviršiaus – 21 m, nurodytas be cokolinio aukšto. Pastato aukštis nuo žemės sklypo paviršiaus vidutinės altitudės be cokolinio aukšto yra 21 metras ir neviršija DP nustatyto aukščio nuo žemės paviršiaus reglamento. Taip pat pastatas neviršija nurodytos maksimalios aukščio altitudės– 134,5 m

Pažymėtina, kad detalusis planas rengtas visam sklypui. Detaliojo plano 2.2.2 skiltyje rašoma, kad sklypo reljefas yra žemėjantis šiaurės kryptimi nuo ~120,50 altitudės iki ~106,50 altitudės. Šių dydžių vidurkis yra 113,5 m, o prie jo pridėjus 21 metrą kaip tik ir gaunama 134,5 m. absoliutinė altitudė, kuri taip pat nurodoma, kai Detaliojo plano sprendinys. Šie skaičiavimai aiškiai parodo tikruosius Detaliojo plano rengėjų ketinimus ir tai, kaip jie suprato nustatomus Detalioju planu nustatomus sprendinius;

FASADŲ APDAILŲ TIPAI IR GAMINIAI

Žymėjimas	Vaizdas	Aprašymas
XX		Dažytas betonas. Spalva pilka Ral xxxx (matirė)
XX		Dažytas betonas. Spalva tamsiai pilka Ral xxxx (matirė)

0	2023-10	Visuomenės informavimui apie numatomą projektavimą, specialiesiems reikalavimams			
LAIDA	DATA	LAIDOS STATUSAS. KEITIMO PRIEŽASTIS (JEI TAIKOMA)			
KVAL. PATV. DOK. NR.	UNITECTUS architektų grupė		LUKIŠKIŲ G. 3 VILNIUS, LT-01108 TEL./FAKS. +370 5 2610501		
A014	PV/PDV	TAURAS PAULAUŠKAS	STATINIO PROJEKTO PAVADINIMAS: ADMINISTRACINĖS IR VIEŠBUČIŲ PASKIRTIES PASTATŲ DRUJOS G. 2, VILNIUJE, REKONSTRAVIMO PROJEKTAS III ETAPAS. VIEŠBUČIŲ PASKIRTIES PASTATAI KORPUSAI C2, D2, EF		
-			STATINIO PAVADINIMAS: VIEŠBUČIŲ PASKIRTIES PASTATAS KORPUSAS D2		
-					
-					
-					
			DOKUMENTO PAVADINIMAS:		LAIDA
			Fasadas tarp ašių 1-6		0
KALBA:	STATYTOJAS IR (ARBA) UŽSAKOVAS:		DOKUMENTO ŽYMUO:		LAPAS
LT	UAB "VILNIAUS MIESTO PROJEKTAI" Jogailos g. 4, LT-01116, Vilnius l.m. k. 303089021		UT-124A.3/15-PP-D2-A03-02		LAPŲ
					1
					1

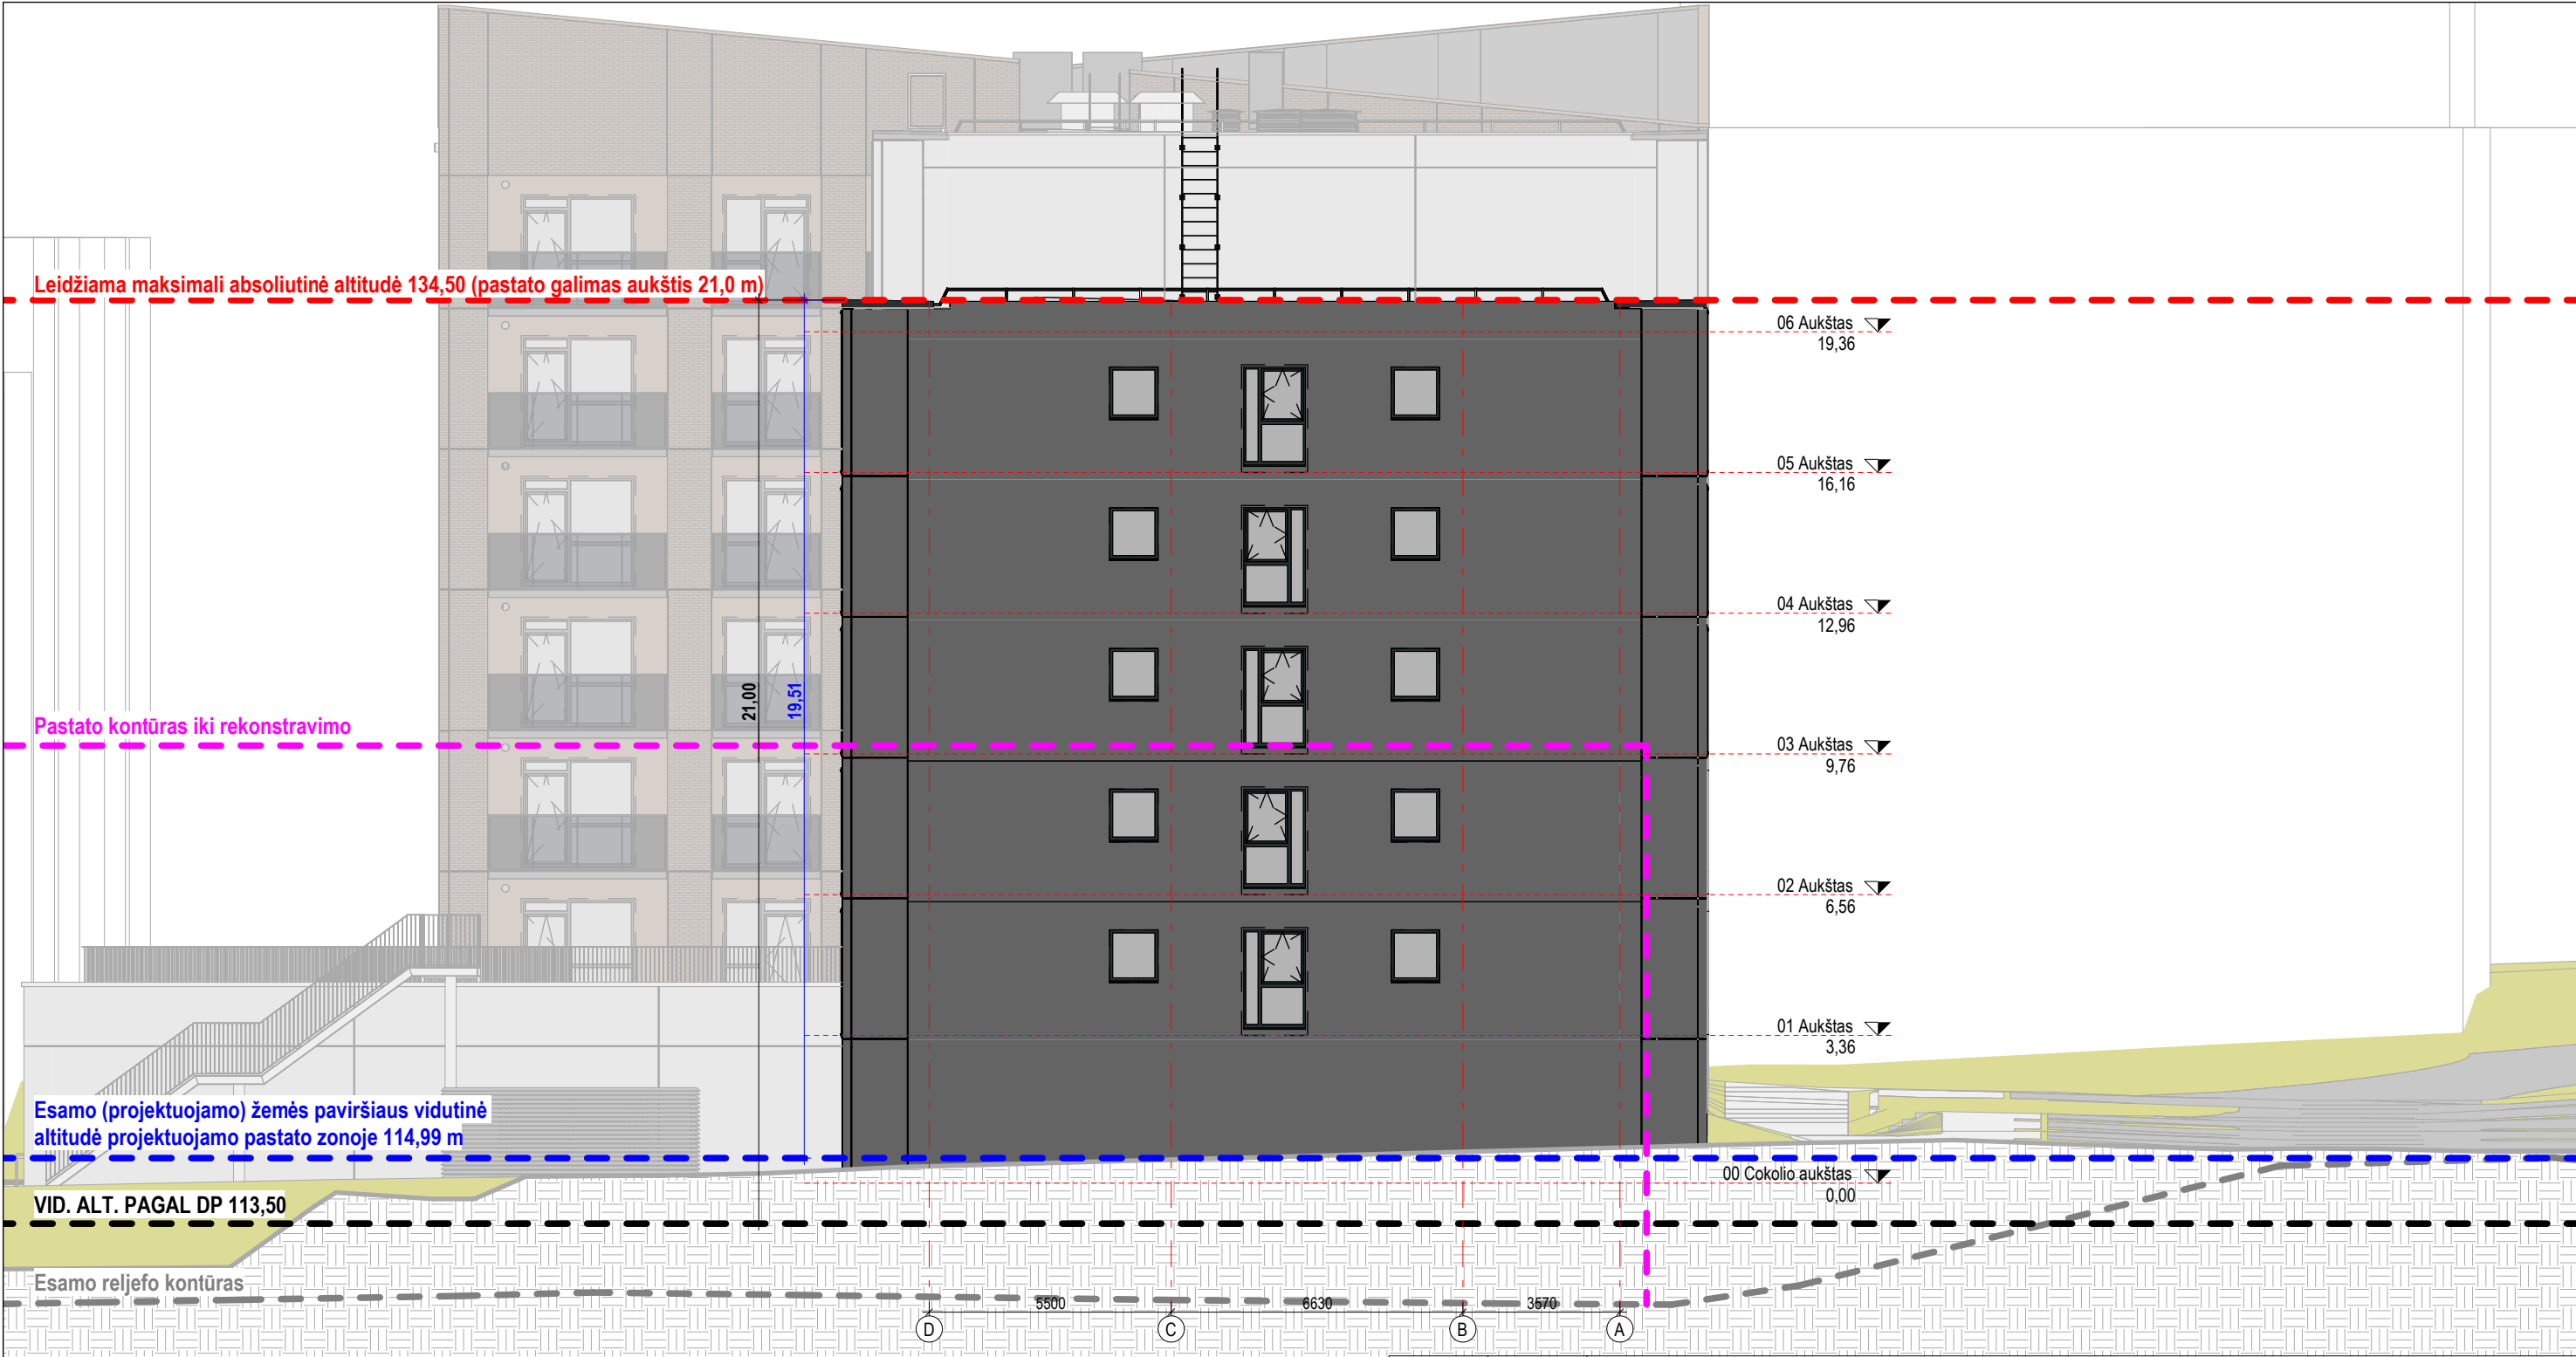


0	2023-10	Visuomenės informavimui apie numatomą projektavimą, specialiesiems reikalavimams
LAIDA	DATA	LAIDOS STATUSAS. KEITIMO PRIEŽASTIS (JEI TAIKOMA)

KVAL. PATV. DOK. NR.		UNITECTUS architektų grupė		LUKIŠKIŲ G. 3 VILNIUS, LT-01108 TEL./FAKS. +370 5 2610501		STATINIO PROJEKTO PAVADINIMAS: ADMINISTRACINĖS IR VIEŠBUČIŲ PASKIRTIES PASTATŲ DRUJOS G. 2, VILNIUJE, REKONSTRAVIMO PROJEKTAS III ETAPAS. VIEŠBUČIŲ PASKIRTIES PASTATAI KORPUSAI C2, D2, EF				
A014		PV/PDV	TAURAS PAULAUSKAS			STATINIO PAVADINIMAS:				
-						VIEŠBUČIŲ PASKIRTIES PASTATAS KORPUSAS D2				
-										
-										
-										
						DOKUMENTO PAVADINIMAS:			LAIDA	
						Fasadas tarp ašių A-D			0	
KALBA:		STATYTOJAS IR (ARBA) UŽSAKOVAS:				DOKUMENTO ŽYMUO:			LAPAS	LAPŲ
LT		UAB "VILNIAUS MIESTO PROJEKTAI" Jogailos g. 4, LT-01116, Vilnius Įm. k. 303089021				UT-124A.3/15-PP-D2-A03-03			1	1

* Galiojančiame Sklypo (kad. Nr. 0101/0059:36) Drujos g. 2, Rasų sen., Vilniaus m., detalijame plane nustatytas aukštingumas nuo žemės paviršiaus – 21 m, nurodytas be cokolinio aukšto. Pastato aukštis nuo žemės sklypo paviršiaus vidutinės altitudės be cokolinio aukšto yra 21 metras ir neviršija DP nustatyto aukščio nuo žemės paviršiaus reglamento. Taip pat pastatas neviršija nurodytos maksimalios aukščio altitudės – 134,5 m

Pažymėtina, kad detalusis planas rengtas visam sklypui. Detaliojo plano 2.2.2 skiltyje rašoma, kad sklypo reljefas yra žemėjantis šiaurės kryptimi nuo ~120,50 altitudės iki ~106,50 altitudės. Šių dydžių vidurkis yra 113,5 m, o prie jo pridėjus 21 metrą kaip tik ir gaunama 134,5 m. absoliutinė altitudė, kuri taip pat nurodoma, kai Detaliojo plano sprendinys. Šie skaičiavimai aiškiai parodo tikruosius Detaliojo plano rengėjų ketinimus ir tai, kaip jie suprato nustatomus Detaliuoju planu nustatomus sprendinius;

FASADŲ APDAILŲ TIPAI IR GAMINIAI		
Žymėjimas	Vaizdas	Aprašymas
XX		Dažytas betonas. Spalva pilka Ral xxxx (matirė)
XX		Dažytas betonas. Spalva tamsiai pilka Ral xxxx (matirė)

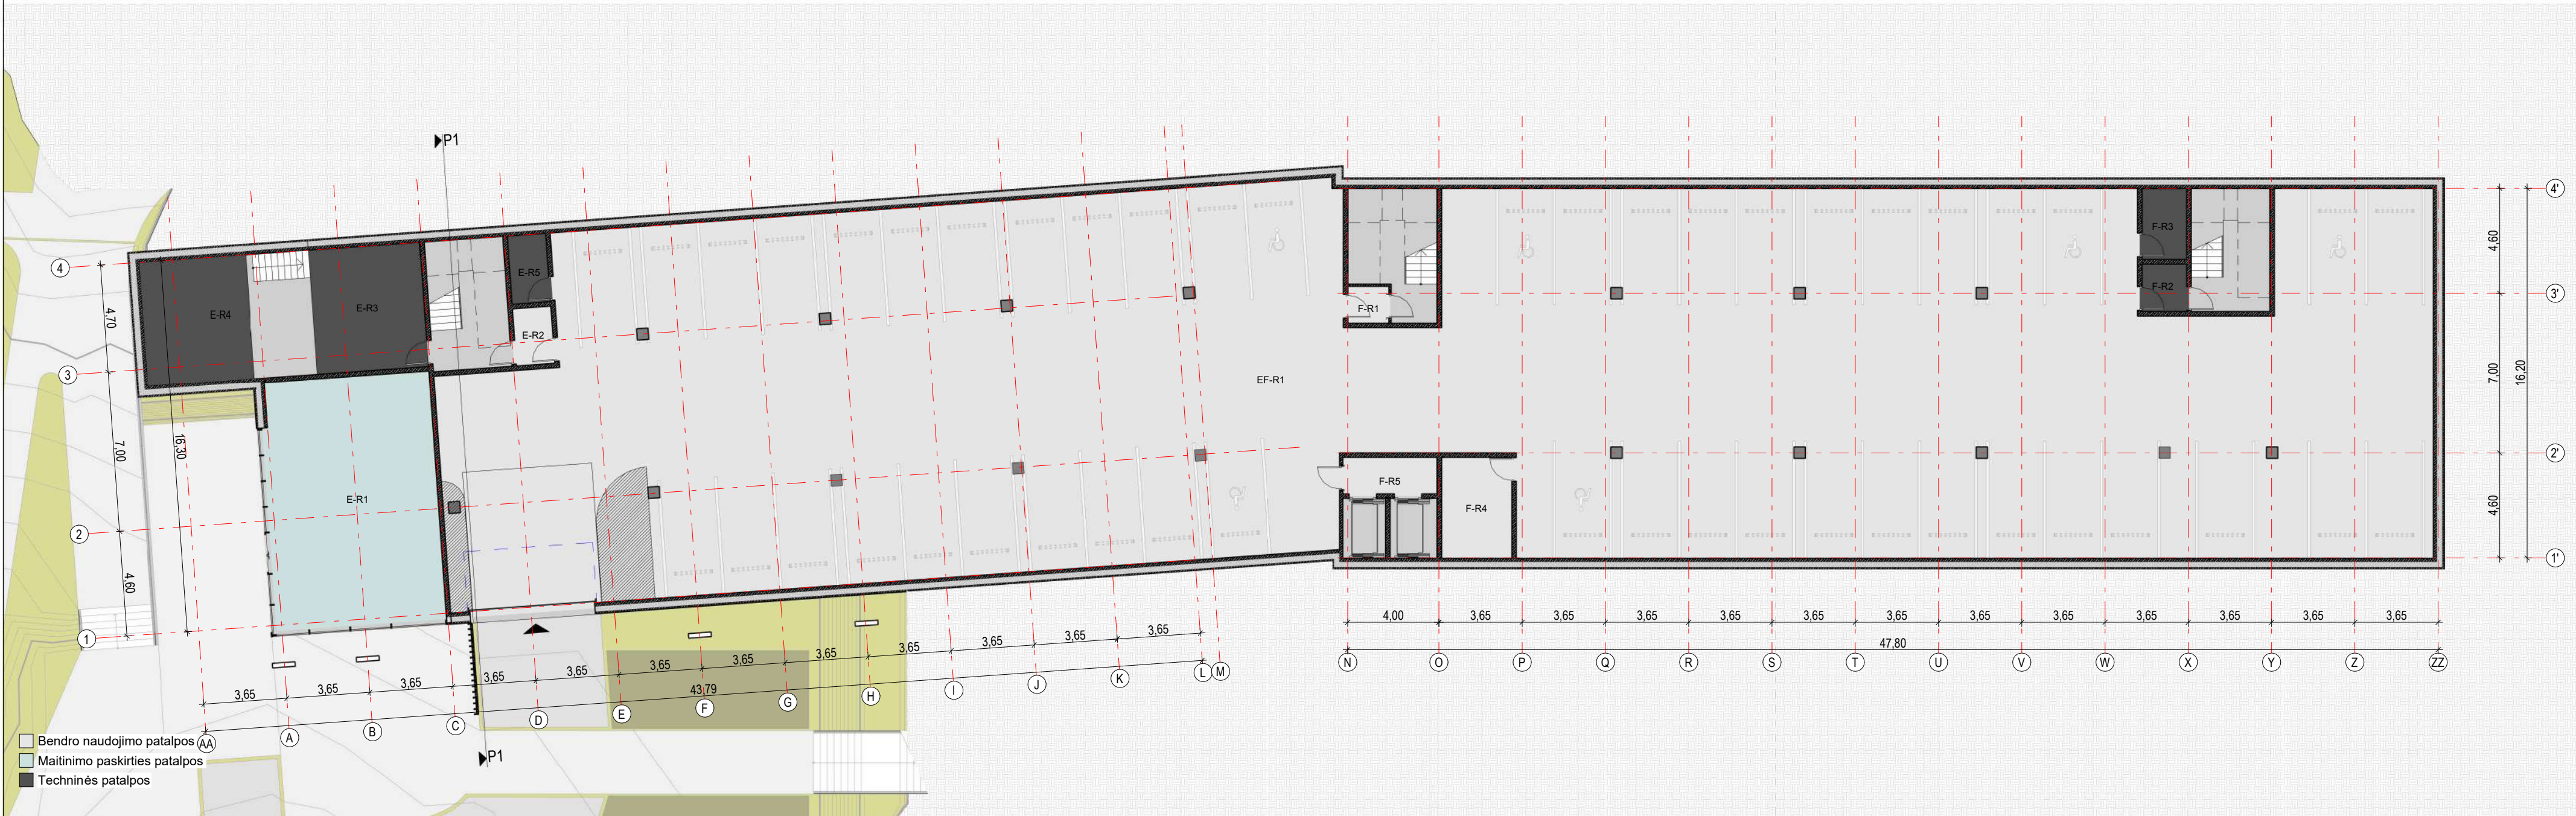

Rūsio aukštas		
Patalpos nr.	Patalpos pavadinimas	Plotas
Korpusas E		
E-R1	Maitinimo paskirties patalpos	77,13 m²
E-R2	Tambūras	4,21 m²
E-R3	Techninės patalpos	40,44 m²
E-R4	Techninės patalpos	26,97 m²
E-R5	Techninės patalpos	5,04 m²
Korpusas EF		
EF-R1	Parkingas	1290,75 m²
Korpusas F		
F-R1	Tambūras	2,89 m²
F-R2	Tambūras	4,06 m²
F-R3	Techninės patalpos	6,09 m²
F-R4	Skalbykla	13,54 m²
F-R5	Lifto holas	6,55 m²
1477,68 m²		


0	2023-10	Visuomenės informavimui apie numatomą projektavimą, specialiesiems reikalavimams					
LAIDA	DATA	LAIDOS STATUSAS, KEITIMO PRIEŽASTIS (JEI TAIKOMA)					
KVAL. PATV. DOK. NR.	I UNITECTUS architektų grupė		LŪKIŠKIŲ G. 3 VILNIUS, LT-01108 TEL./FAKS. +370 5 2610501			STATINIO PROJEKTO PAVADINIMAS:	
						ADMINISTRACINĖS IR VIEŠBUČIŲ PASKIRTIES PASTATŲ DRUJOS G. 2 VILNIUJE, REKONSTRAVIMO PROJEKTAS III ETAPAS. VIEŠBUČIŲ PASKIRTIES PASTATAI KORPUSAI C2, D2, EF	
						STATINIO PAVADINIMAS:	
						VIEŠBUČIŲ PASKIRTIES PASTATAS KORPUSAI EF	
						DOKUMENTO PAVADINIMAS:	
						Rūsio planas	
				LAIDA			
				0			
KALBA:	STATYTOJAS IR (ARBA) UŽSAKOVAS:					DOKUMENTO ŽYMUO:	
LT	UAB "VILNIAUS MIESTO PROJEKTAI" Jogailos g. 4, LT-01116, Vilnius [m. k. 303089021					UT-124A.3-PP-EF-A01-01	
						LAPAS	
						1	1



PUSRŪSIO (COKOLIO) EKSPLIKACIJA		
Patalpos nr.	Patalpos pavadinimas	Plotas
Korpusas E		
E-Ca1	Tambūras	13,69 m²
E-Ca2	Koridorius	112,22 m²
E-Ca3	Darbo kambarys	16,26 m²
E-Ca4	Tambūras	13,48 m²
		155,65 m²
E-C-1 (1k)		
E-C-1.1	Miegamasis	19,94 m²
E-C-1.2	San. Mazgas	3,96 m²
		23,90 m²
E-C-2 (1k)		
E-C-2.1	Miegamasis	19,72 m²
E-C-2.2	San. Mazgas	3,52 m²
		23,24 m²
E-C-3 (1k)		
E-C-3.1	Miegamasis	19,72 m²
E-C-3.2	San. Mazgas	3,52 m²
		23,24 m²
E-C-4 (1k)		
E-C-4.1	Miegamasis	19,72 m²
E-C-4.2	San. Mazgas	3,52 m²
		23,24 m²
E-C-5 (1k)		
E-C-5.1	Miegamasis	19,70 m²
E-C-5.2	San. Mazgas	3,52 m²
		23,22 m²
E-C-6 (1k)		
E-C-6.1	Miegamasis	19,74 m²
E-C-6.2	San. Mazgas	3,52 m²
		23,25 m²
E-C-7 (1k)		
E-C-7.1	Miegamasis	19,70 m²
E-C-7.2	San. Mazgas	3,52 m²
		23,22 m²
PUSRŪSIO (COKOLIO) EKSPLIKACIJA		
Patalpos nr.	Patalpos pavadinimas	Plotas
E-C-8 (1k)		
E-C-8.1	Miegamasis	19,74 m²
E-C-8.2	San. Mazgas	3,52 m²
		23,25 m²
E-C-9 (1k)		
E-C-9.1	Miegamasis	19,72 m²
E-C-9.2	San. Mazgas	3,52 m²
		23,24 m²
E-C-10 (1k)		
E-C-10.1	Miegamasis	19,72 m²
E-C-10.2	San. Mazgas	3,52 m²
		23,24 m²
E-C-11 (1k)		
E-C-11.1	Miegamasis	20,17 m²
E-C-11.2	San. Mazgas	3,74 m²
		23,91 m²
E-C-12 (1k)		
E-C-12.1	Miegamasis	20,17 m²
E-C-12.2	San. Mazgas	3,74 m²
		23,91 m²
E-C-13 (1k)		
E-C-13.1	Miegamasis	19,72 m²
E-C-13.2	San. Mazgas	3,52 m²
		23,24 m²
E-C-14 (1k)		
E-C-14.1	Miegamasis	19,72 m²
E-C-14.2	San. Mazgas	3,52 m²
		23,24 m²
E-C-15 (1k)		
E-C-15.1	Miegamasis	19,72 m²
E-C-15.2	San. Mazgas	3,52 m²
		23,24 m²
E-C-16 (1k)		
E-C-16.1	Miegamasis	19,72 m²
E-C-16.2	San. Mazgas	3,52 m²
		23,24 m²
E-C-17 (1k)		
E-C-17.1	Miegamasis	19,72 m²
E-C-17.2	San. Mazgas	3,52 m²
		23,24 m²
E-C-18 (1k)		
E-C-18.1	Miegamasis	19,72 m²
E-C-18.2	San. Mazgas	3,52 m²
		23,24 m²
E-C-19 (1k)		
E-C-19.1	Miegamasis	19,72 m²
E-C-19.2	San. Mazgas	3,52 m²
		23,24 m²
E-C-20 (1k)		
E-C-20.1	Miegamasis	19,72 m²
E-C-20.2	San. Mazgas	3,52 m²
		23,24 m²
E-C-21 (1k)		
E-C-21.1	Miegamasis	24,48 m²
E-C-21.2	San. Mazgas	4,66 m²
		29,15 m²
Korpusas F		
F-Ca1	Holas	284,70 m²
F-Ca2	Administracija	15,53 m²
F-Ca3	Administracija	15,53 m²
F-Ca4	Bendra virtuvė	48,64 m²
F-Ca5	Bendra virtuvė	48,64 m²
F-Ca6	Sandėlis	48,64 m²
F-Ca7	San. Mazgas	5,69 m²
F-Ca8	San. Mazgas	7,52 m²
F-Ca9	San. Mazgas	2,73 m²
F-Ca10	Žaidimų kambarys	65,88 m²
F-Ca11	Kino salė	49,32 m²
F-Ca12	Sporto salė	96,35 m²
		689,14 m²
		1340,67 m²

0	2023-10	Visuomenės informavimui apie numatomą projektavimą, specialiesiems reikalavimams				
LAIDA	DATA	LAIDOS STATUSAS, KEITIMO PRIEŽASTIS (JEI TAIKOMA)				
KVAL. PATV. DOK. NR.	UNITECTUS architektų grupė		LUKŪŠIŲ G. 3 VILNIUS, LT-01108 TEL./FAXS. +370 5 2610501		STATINIO PROJEKTO PAVADINIMAS:	
					ADMINISTRACINĖS IR VIEŠBUČIŲ PASKIRTIES PASTATŲ DRUJOS G. 2 VILNIUJE, REKONSTRAVIMO PROJEKTAS III ETAPAS. VIEŠBUČIŲ PASKIRTIES PASTATAI KORPUSAI C2, D2, EF	
					STATINIO PAVADINIMAS:	
					VIEŠBUČIŲ PASKIRTIES PASTATAS KORPUSAI EF	
					DOKUMENTO PAVADINIMAS:	
					Cokolinio aukšto planas	
A014	PV/PDV	TAURAS PAULAUŠKAS			LAIDA	
					0	
KALBA:	STATYTOJAS IR (ARBA) UŽSAKOVAS:			DOKUMENTO ŽYMUO:		
LT	UAB "VILNIAUS MIESTO PROJEKTAI" Jogailos g. 4, LT-01116, Vilnius [m. k. 303089021			UT-124A.3-PP-EF-A01-02		
				LAPAS	LAPŲ	
				1	1	

Leidžiama maksimali absoliutinė altitudė 134,50
(pastato galimas aukštis 21,0 m)

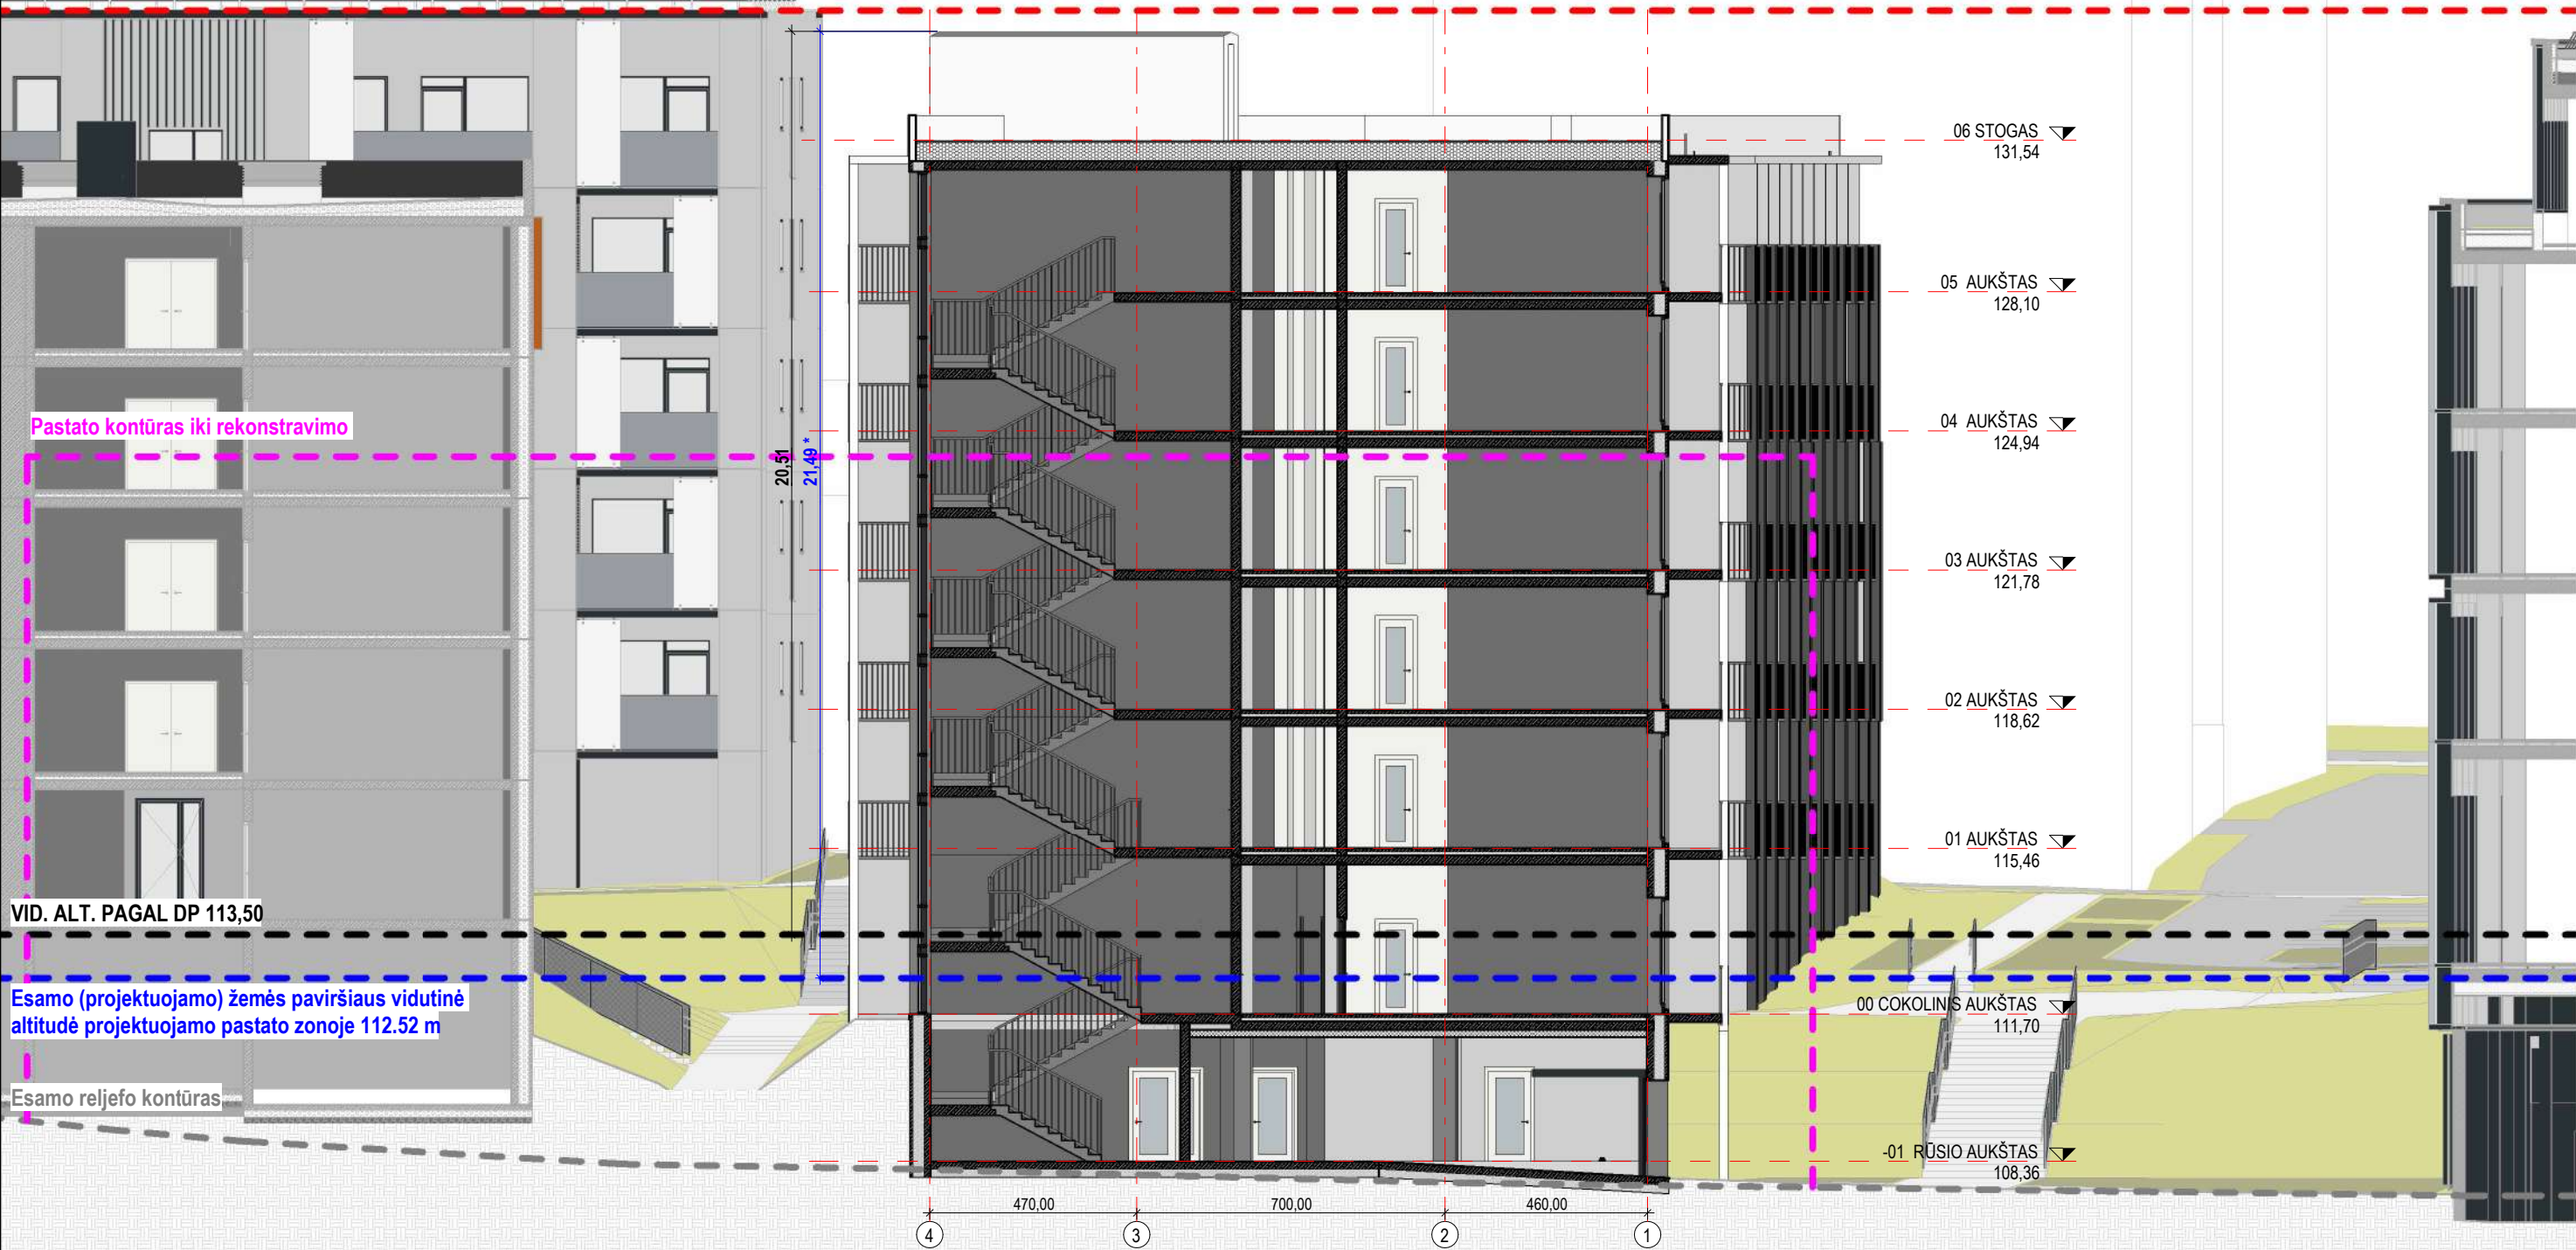

* Galiojančiame Sklypo (kad. Nr. 0101/0059:36) Drujos g. 2, Rasų sen., Vilniaus m., detalijame plane nustatytas aukštingumas nuo žemės paviršiaus – 21 m, nurodytas be cokolinio aukšto. Pastato aukštis nuo žemės sklypo paviršiaus vidutinės altitudės be cokolinio aukšto yra 21 metras ir neviršija DP nustatyto aukščio nuo žemės paviršiaus reglamento. Taip pat pastatas neviršija nurodytos maksimalios aukščio altitudės – 134,5 m

Pažymėtina, kad detalusis planas rengtas visam sklypui. Detaliojo plano 2.2.2 skiltyje rašoma, kad sklypo reljefas yra žemėjantis šiaurės kryptimi nuo ~120,50 altitudės iki ~106,50 altitudės. Šių dydžių vidurkis yra 113,5 m, o prie jo pridėjus 21 metrą kaip tik ir gaunama 134,5 m. absoliutinė altitudė, kuri taip pat nurodoma, kai Detaliojo plano sprendinys. Šie skaičiavimai aiškiai parodo tikruosius Detaliojo plano rengėjų ketinimus ir tai, kaip jie suprato nustatomus Detaliuoju planu nustatomus sprendinius;

0	2023-10	Visuomenės informavimui apie numatomą projektavimą, specialiesiems reikalavimams		
LAIDA	DATA	LAIDOS STATUSAS. KEITIMO PRIEŽASTIS (JEI TAIKOMA)		
KVAL. PATV. DOK. NR.	UNITECTUS architektų grupė		STATINIO PROJEKTO PAVADINIMAS: ADMINISTRACINĖS IR VIEŠBUČIŲ PASKIRTIES PASTATŲ DRUJOS G. 2 VILNIUJE, REKONSTRAVIMO PROJEKTAS III ETAPAS. VIEŠBUČIŲ PASKIRTIES PASTATAI KORPUSAI C2, D2, EF	
A014	PV/PDV	TAURAS PAULASKAS	STATINIO PAVADINIMAS: VIEŠBUČIŲ PASKIRTIES PASTATAS KORPUSAI EF	
			DOKUMENTO PAVADINIMAS: Pjūvis P1	
			LAIDA 0	
KALBA:	STATYTOJAS IR (ARBA) UŽSAKOVAS:		DOKUMENTO ŽYMUO:	
LT	UAB "VILNIAUS MIESTO PROJEKTAI" Jogailos g. 4, LT-01116, Vilnius Įm. k. 303089021		UT-124A.3-PP-EF-A02-01	LAPAS 1
				LAPŲ 1

**Leidžiama maksimali absoliutinė altitudė 134,50
(pastato galimas aukštis 21,0 m)**




FASADŲ APDAILŲ TIPAI IR GAMINIAI			* Galiojanciam Sklypo (kad. Nr. 0101/0059:36) Drujos g. 2, Rasų sen., Vilniaus m. detalizajame plane nustatytas aukštingumas nuo žemės paviršiaus– 21 m, nurodytas be cokolinio aukšto. Pastato aukštis nuo žemės sklypo paviršiaus vidutinės altitudės be cokolinio aukšto yra 21 metras ir neviršija DP nustatyto aukščio nuo žemės paviršiaus reglamento. Taip pat pastatas neviršija nurodytos maksimalios aukščio altitudės – 134,5 m Pažymėtina, kad detalusis planas rengtas visam sklypui. Detaliojo plano 2.2.2 skiltyje rašoma, kad sklypo reljefas yra žemėjantis šiaurės kryptimi nuo ~120,50 altitudės iki ~106,50 altitudės. Šių dydžių vidurkis yra 113,5 m, o prie jo pridėjus 21 metrą kaip tik ir gaunama 134,5 m. absoliutinė altitudė, kuri taip pat nurodoma, kai Detaliojo plano sprendinys. Šie skaičiavimai aiškiai parodo tikruosius Detaliojo plano rengėjų ketinimus ir tai, kaip jie suprato nustatomus Detaliuoju planu nustatomus sprendinius;
Žymėjimas	Vaizdas	Aprašymas	
XX		Baltas betonas Reckli 2/29 FULDA	
XX		Dažytas betonas. Spalva balta Ral xxxx (matirė)	
XX		Dažytas betonas. Spalva pilka Ral xxxx (matirė)	
XX		Dažytas betonas. Spalva tamsiai pilka Ral xxxx (matirė)	
XX		Tamsiai pilkas betonas Reckli 2/29 FULDA	

0	2023-10	Visuomenės informavimui apie numatomą projektavimą, specialiesiems reikalavimams			
LAIDA	DATA	LAIDOS STATUSAS. KEITIMO PRIEŽASTIS (JEI TAIKOMA)			

KVAL. PATV. DOK. NR.	UNITECTUS architektų grupė			LUKIŠKIŲ G. 3 VILNIUS, LT-01108 TEL./FAKS. +370 5 2610501		STATINIO PROJEKTO PAVADINIMAS: ADMINISTRACINĖS IR VIEŠBUČIŲ PASKIRTIES PASTATŲ DRUJOS G. 2 VILNIUJE, REKONSTRAVIMO PROJEKTAS III ETAPAS. VIEŠBUČIŲ PASKIRTIES PASTATAI KORPUSAI C2, D2, EF	
	A014	PV/PDV	TAURAS PAULAUSKAS		STATINIO PAVADINIMAS: VIEŠBUČIŲ PASKIRTIES PASTATAS KORPUSAI EF		
					DOKUMENTO PAVADINIMAS: Fasadas tarp ašių 1-4		
					LAIDA 0		
					LAPAS 1		

KALBA:	STATYTOJAS IR (ARBA) UŽSAKOVAS:	DOKUMENTO ŽYMUO:		LAPAS	LAPŲ
LT	UAB "VILNIAUS MIESTO PROJEKTAI" Jogailos g. 4, LT-01116, Vilnius [m. k. 303089021	UT-124A.3-PP-EF-A03-01		1	1

Leidžiama maksimali absoliutinė altitudė 134,50
(pastato galimas aukštis 21,0 m)

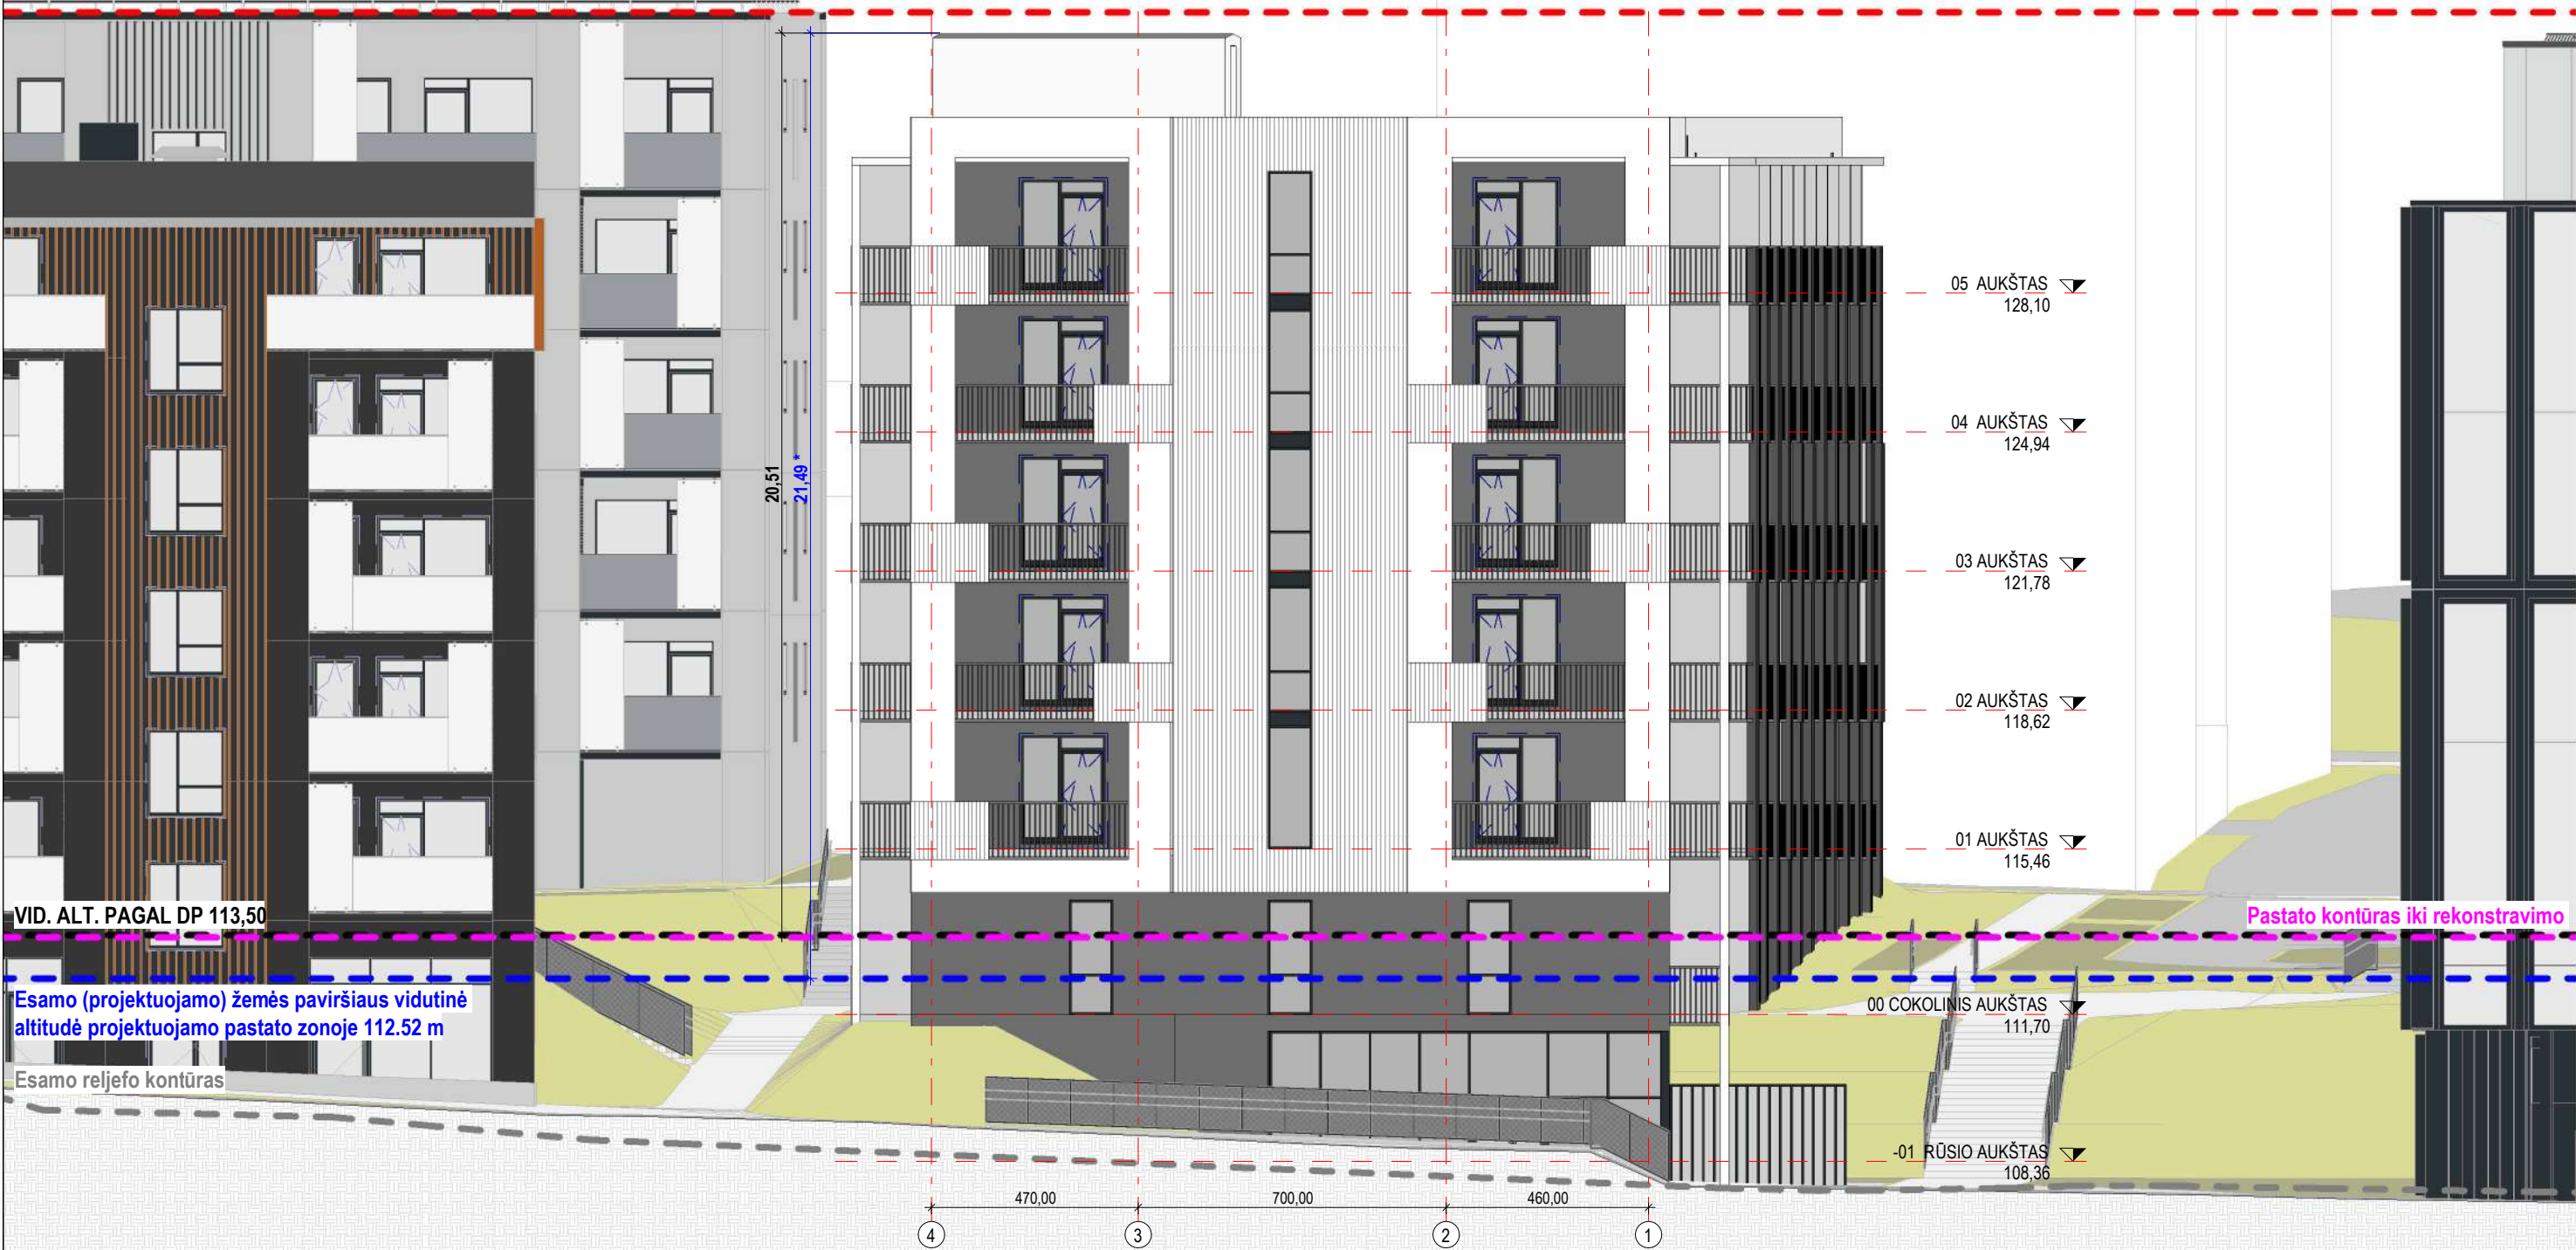

FASADŲ APDAILŲ TIPAI IR GAMINIAI			0			2023-10			Visuomenės informavimui apie numatomą projektavimą, specialiesiems reikalavimams		
Žymėjimas			LAIDA			DATA			LAIDOS STATUSAS. KEITIMO PRIEŽASTIS (JEI TAIKOMA)		
Vaizdas			KVAL. PATV. DOK. NR.			UNITECTUS architektų grupė			LUKIŠKIŲ G. 3 VILNIUS, LT-01108 TEL./FAKS. +370 5 2610501		
Aprašymas			A014			PV/PDV			TAURAS PAULAUSKAS		
Baltas betonas Reckli 2/29 FULDA											
Dažytas betonas. Spalva balta Ral xxxx (matirė)											
Dažytas betonas. Spalva pilka Ral xxxx (matirė)											
Dažytas betonas. Spalva tamsiai pilka Ral xxxx (matirė)											
Tamsiai pilkas betonas Reckli 2/29 FULDA											

* Galiojančiame Sklypo (kad. Nr. 0101/0059:36) Drujos g. 2, Rasų sen., Vilniaus m. detalijame plane nustatytas aukštingumas nuo žemės paviršiaus– 21 m, nurodytas be cokolinio aukšto. Pastato aukštis nuo žemės sklypo paviršiaus vidutinės altitudės be cokolinio aukšto yra 21 metras ir neviršija DP nustatyto aukščio nuo žemės paviršiaus reglamento. Taip pat pastatas neviršija nurodytos maksimalios aukščio altitudės – 134,5 m

Pažymėtina, kad detalusis planas rengtas visam sklypui. Detaliojo plano 2.2.2 skiltyje rašoma, kad sklypo reljefas yra žemėjantis šiaurės kryptimi nuo ~120,50 altitudės iki ~106,50 altitudės. Šių dydžių vidurkis yra 113,5 m, o prie jo pridėjus 21 metrą kaip tik ir gaunama 134,5 m. absoliutinė altitudė, kuri taip pat nurodoma, kai Detaliojo plano sprendinys. Šie skaičiavimai aiškiai parodo tikruosius Detaliojo plano rengėjų ketinimus ir tai, kaip jie suprato nustatomus Detalioju planu nustatomus sprendinius;

STATYTOJAS IR (ARBA) UŽSAKOVAS:		DOKUMENTO ŽYMUO:		LAPAS	LAPŲ
UAB "VILNIAUS MIESTO PROJEKTAI" Jogailos g. 4, LT-01116, Vilnius Įm. k. 303089021		UT-124A.3-PP-EF-A03-02		1	1



* Galiojančiamė Sklypo (kad. Nr. 0101/0059:36) Drujos g. 2, Rasų sen., Vilniaus m., detalizajame plane nustatytas aukštigumas nuo žemės paviršiaus – 21 m, nurodytas de kokolinio aukšto. Pastato aukštis nuo žemės sklypo paviršiaus vidutinės altitudės de kokolinio aukšto yra 21 metras ir neviršija DP nustatytos aukščio nuo žemės paviršiaus reglamento. Taip pat pastatas neviršija nurodytos maksimalios aukščio altitudės – 134,5 m

0	2023-10	Visuomenės informavimui apie numatomą projektavimą, specialiesiems reikalavimams				
LAIDA	DATA	LAIDOS STATUSAS. KEITIMO PRIEŽASTIS (JEI TAIKOMA)				
KVAL. PATV. DOK. NR.			LUKIŠKIŲ G. 3 VILNIUS, LT-01108 TEL./FAKS. +370 5 2610501		STATINIO PROJEKTO PAVADINIMAS:	
					ADMINISTRACINĖS IR VIEŠBUČIŲ PASKIRTIES PASTATŲ DRUJOS G. 2 VILNIUJE, REKONSTRAVIMO PROJEKTAS III ETAPAS. VIEŠBUČIŲ PASKIRTIES PASTATAI KORPUSAI C2, D2, EF	
					STATINIO PAVADINIMAS:	
					VIEŠBUČIŲ PASKIRTIES PASTATAS KORPUSAI EF	
					DOKUMENTO PAVADINIMAS:	
					Fasadas tarp ašių AA-ZZ <table border="1" data-bbox="2846 1906 2908 1942"> <tr> <td>LAIDA</td></tr> <tr> <td>0</td></tr> </table>	
LAIDA						
0						
KALBA:	STATYTOJAS IR (ARBA) UŽSAKOVAS:		DOKUMENTO ŽYMUO:		LAPAS	LAPŲ
LT	UAB "VILNIAUS MIESTO PROJEKTAI" Jogailos g. 4, LT-01116, Vilnius [m. k. 303089021		UT-124A.3-PP-EF-A03-03		1	1




FASADŲ APDAILŲ TIPAI IR GAMINIAI

Žymėjimas	Vaizdas	Aprašymas
XX		Baltas betonas Reckli 2/29 FULDA
XX		Dažytas betonas. Spalva balta Ral xxxx (matinė)
XX		Dažytas betonas. Spalva pilka Ral xxxx (matinė)
XX		Dažytas betonas. Spalva tamsiai pilka Ral xxxx (matinė)
XX		Tamsiai pilkas betonas Reckli 2/29 FULDA


* Galiojančiame Sklypo (kad. Nr. 0101/0059:36) Drujos g. 2, Rasų sen., Vilniaus m., detalajame plane nustatytas aukštingumas nuo žemės paviršiaus – 21 m, nurodytas be cokolinio aukšto. Pastato aukštis nuo žemės sklypo paviršiaus vidutinės altitudės be cokolinio aukšto yra 21 metras ir neviršija DP nustatyto aukščio nuo žemės paviršiaus reglamento. Taip pat pastatas neviršija nurodytos maksimalios aukščio altitudės – 134,5 m

Pažymėtina, kad detalusis planas rengtas visam sklypui. Detaliojo plano 2.2.2 skiltyje rašoma, kad sklypo reljefas yra žemėjantis šiaurės kryptimi nuo ~120,50 altitudės iki ~106,50 altitudės. Šių dydžių vidurkis yra 113,5 m, o prie jo pridėjus 21 metrą kaip tik ir gaunama 134,5 m. absoliutinė altitudė, kuri taip pat nurodoma, kai Detaliojo plano sprendinys. Šie skaičiavimai aiškiai parodo tikruosius Detaliojo plano rengėjų ketinimus ir tai, kaip jie suprato nustatomus Detaliojuju planu nustatomus sprendinius;

0	2023-10	Visuomenės informavimui apie numatomą projektavimą, specialiesiems reikalavimams								
LAIDA	DATA	LAIDOS STATUSAS, KEITIMO PRIEŽASTIS (JEI TAIKOMA)								
KVAL. PATV. DOK. NR.	UNITECTUS architektų grupė		LUKIŠKIŲ G. 3 VILNIUS, LT-01108 TEL./FAKS. +370 5 2610501			STATINIO PROJEKTO PAVADINIMAS:				
						ADMINISTRACINĖS IR VIEŠBUČIŲ PASKIRTIES PASTATŲ DRUJOS G. 2 VILNIUJE, REKONSTRAVIMO PROJEKTAS III ETAPAS. VIEŠBUČIŲ PASKIRTIES PASTATAI KORPUSAI C2, D2, EF				
						STATINIO PAVADINIMAS:				
						VIEŠBUČIŲ PASKIRTIES PASTATAS KORPUSAI EF				
						DOKUMENTO PAVADINIMAS:				
A014	PV/PDV	TAURAS PAULAUŠKAS				Fasadas tarp ašių ZZ-AA			LAIDA	
									0	
KALBA:	STATYTOJAS IR (ARBA) UŽSAKOVAS:					DOKUMENTO ŽYMUO:				
LT	UAB "VILNIAUS MIESTO PROJEKTAI" Jogailos g. 4, LT-01116, Vilnius [m. k. 303089021					UT-124A.3-PP-EF-A03-04			LAPAS	LAPŲ
									1	1


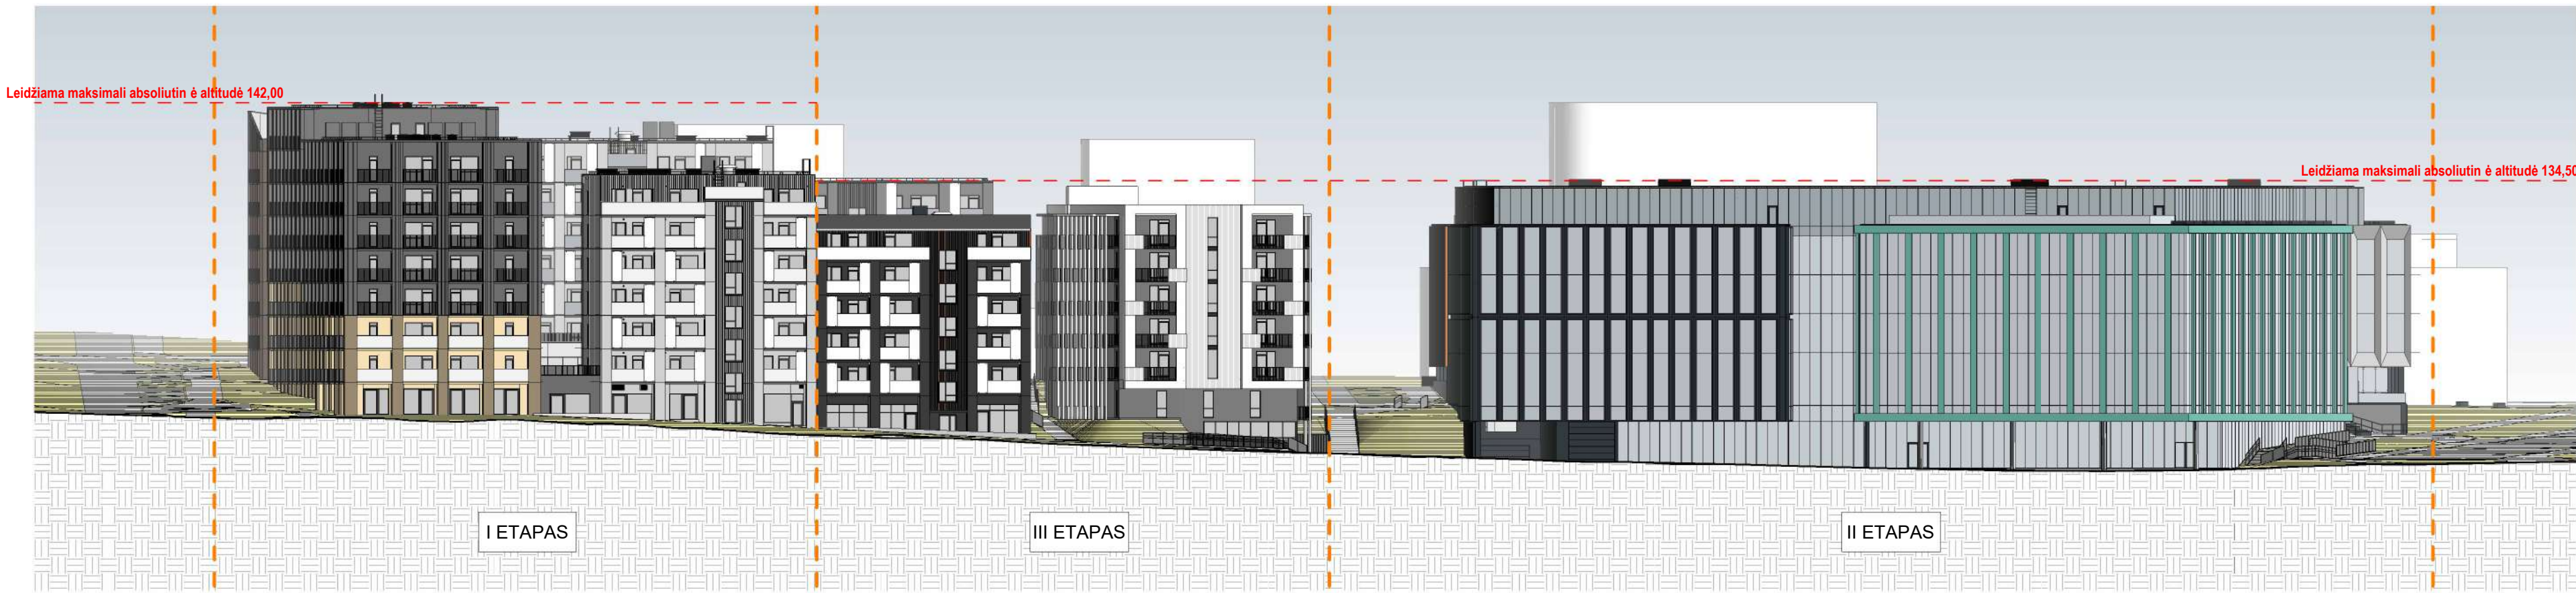


Manufaktūrų g. išklotinė
M 1 : 500

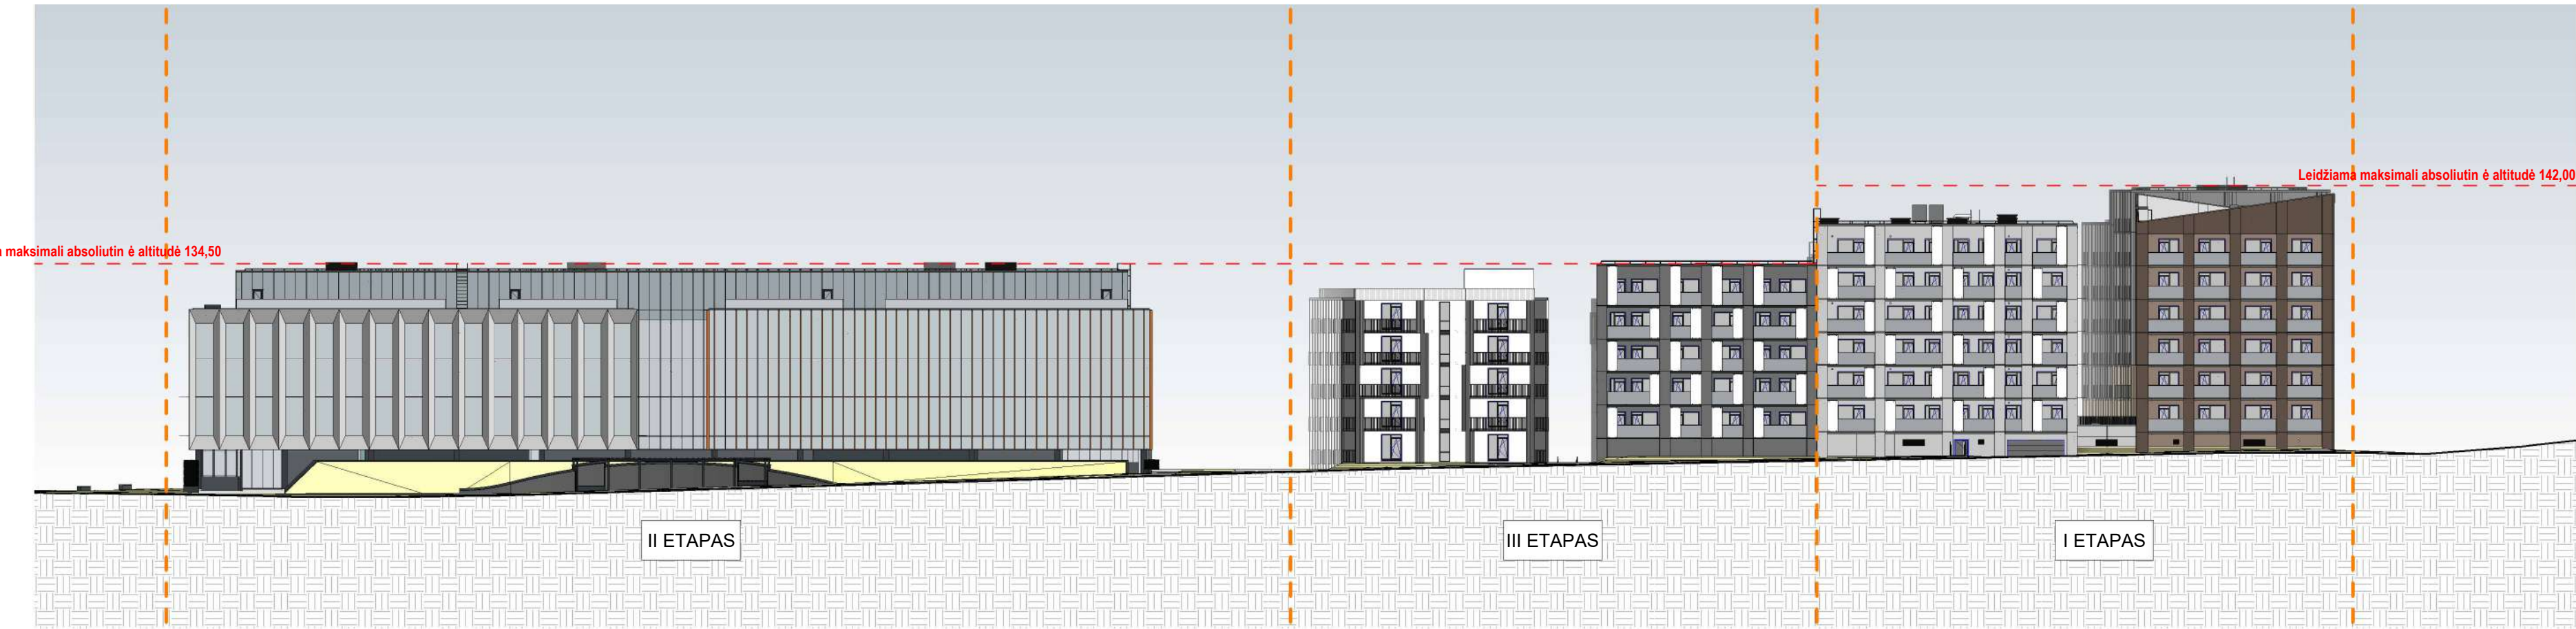

Santarvės g. išklotinė
M 1 : 500

LAIDA		DATA	LAIDOS STATUSAS, KEITIMO PRIEŽASTIS (JEI TAIKOMA)		
KVAL. PATV. DOK. NR.	UNITECTUS architektų grupė		STATINIO PROJEKTO PAVADINIMAS: ADMINISTRACINĖS IR VIEŠBUČIŲ PASKIRTIES PASTATŲ DRUJOS G. 2 VILNIUJE, REKONSTRAVIMO PROJEKTAS III ETAPAS. VIEŠBUČIŲ PASKIRTIES PASTATAI KORPUSAI C2, D2, EF		
A014	PV/PDV	TAURAS PAULAUŠKAS	STATINIO PAVADINIMAS: VIEŠBUČIŲ PASKIRTIES PASTATAS KORPUSAI C2, D2, E, F		
KALBA:		STATYTOJAS IR (ARBA) UŽSAKOVAS:		DOKUMENTO PAVADINIMAS:	
				MANUFAKTŪRŲ G. IR SANTARVĖS GATVĖS IŠKLOTINĖS	
LT	UAB "VILNIAUS MIESTO PROJEKTAI" Jogailos g. 4, LT-01116, Vilnius [m. k. 303089021		DOKUMENTO ŽYMUO:		LAIDA
					LAPAS
		UT-124A.3-PP-CDEF-A02-06		LAPAS	LAPŲ

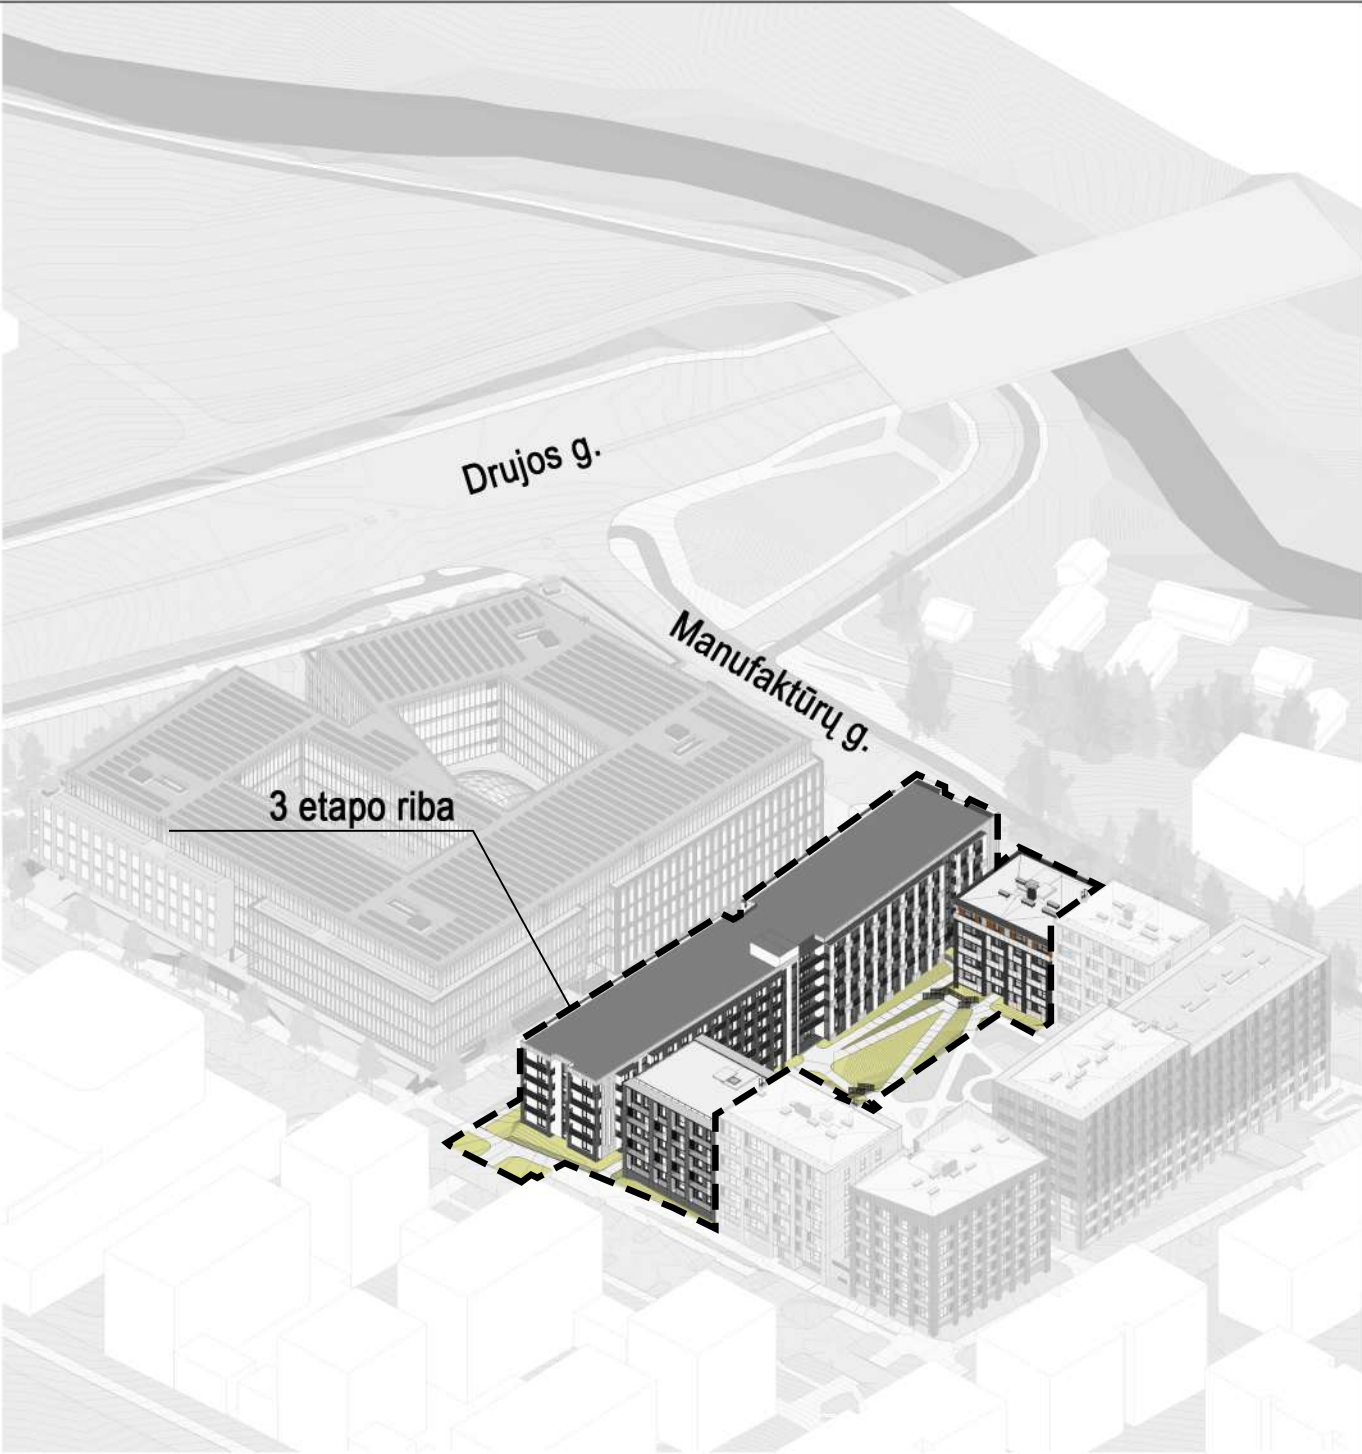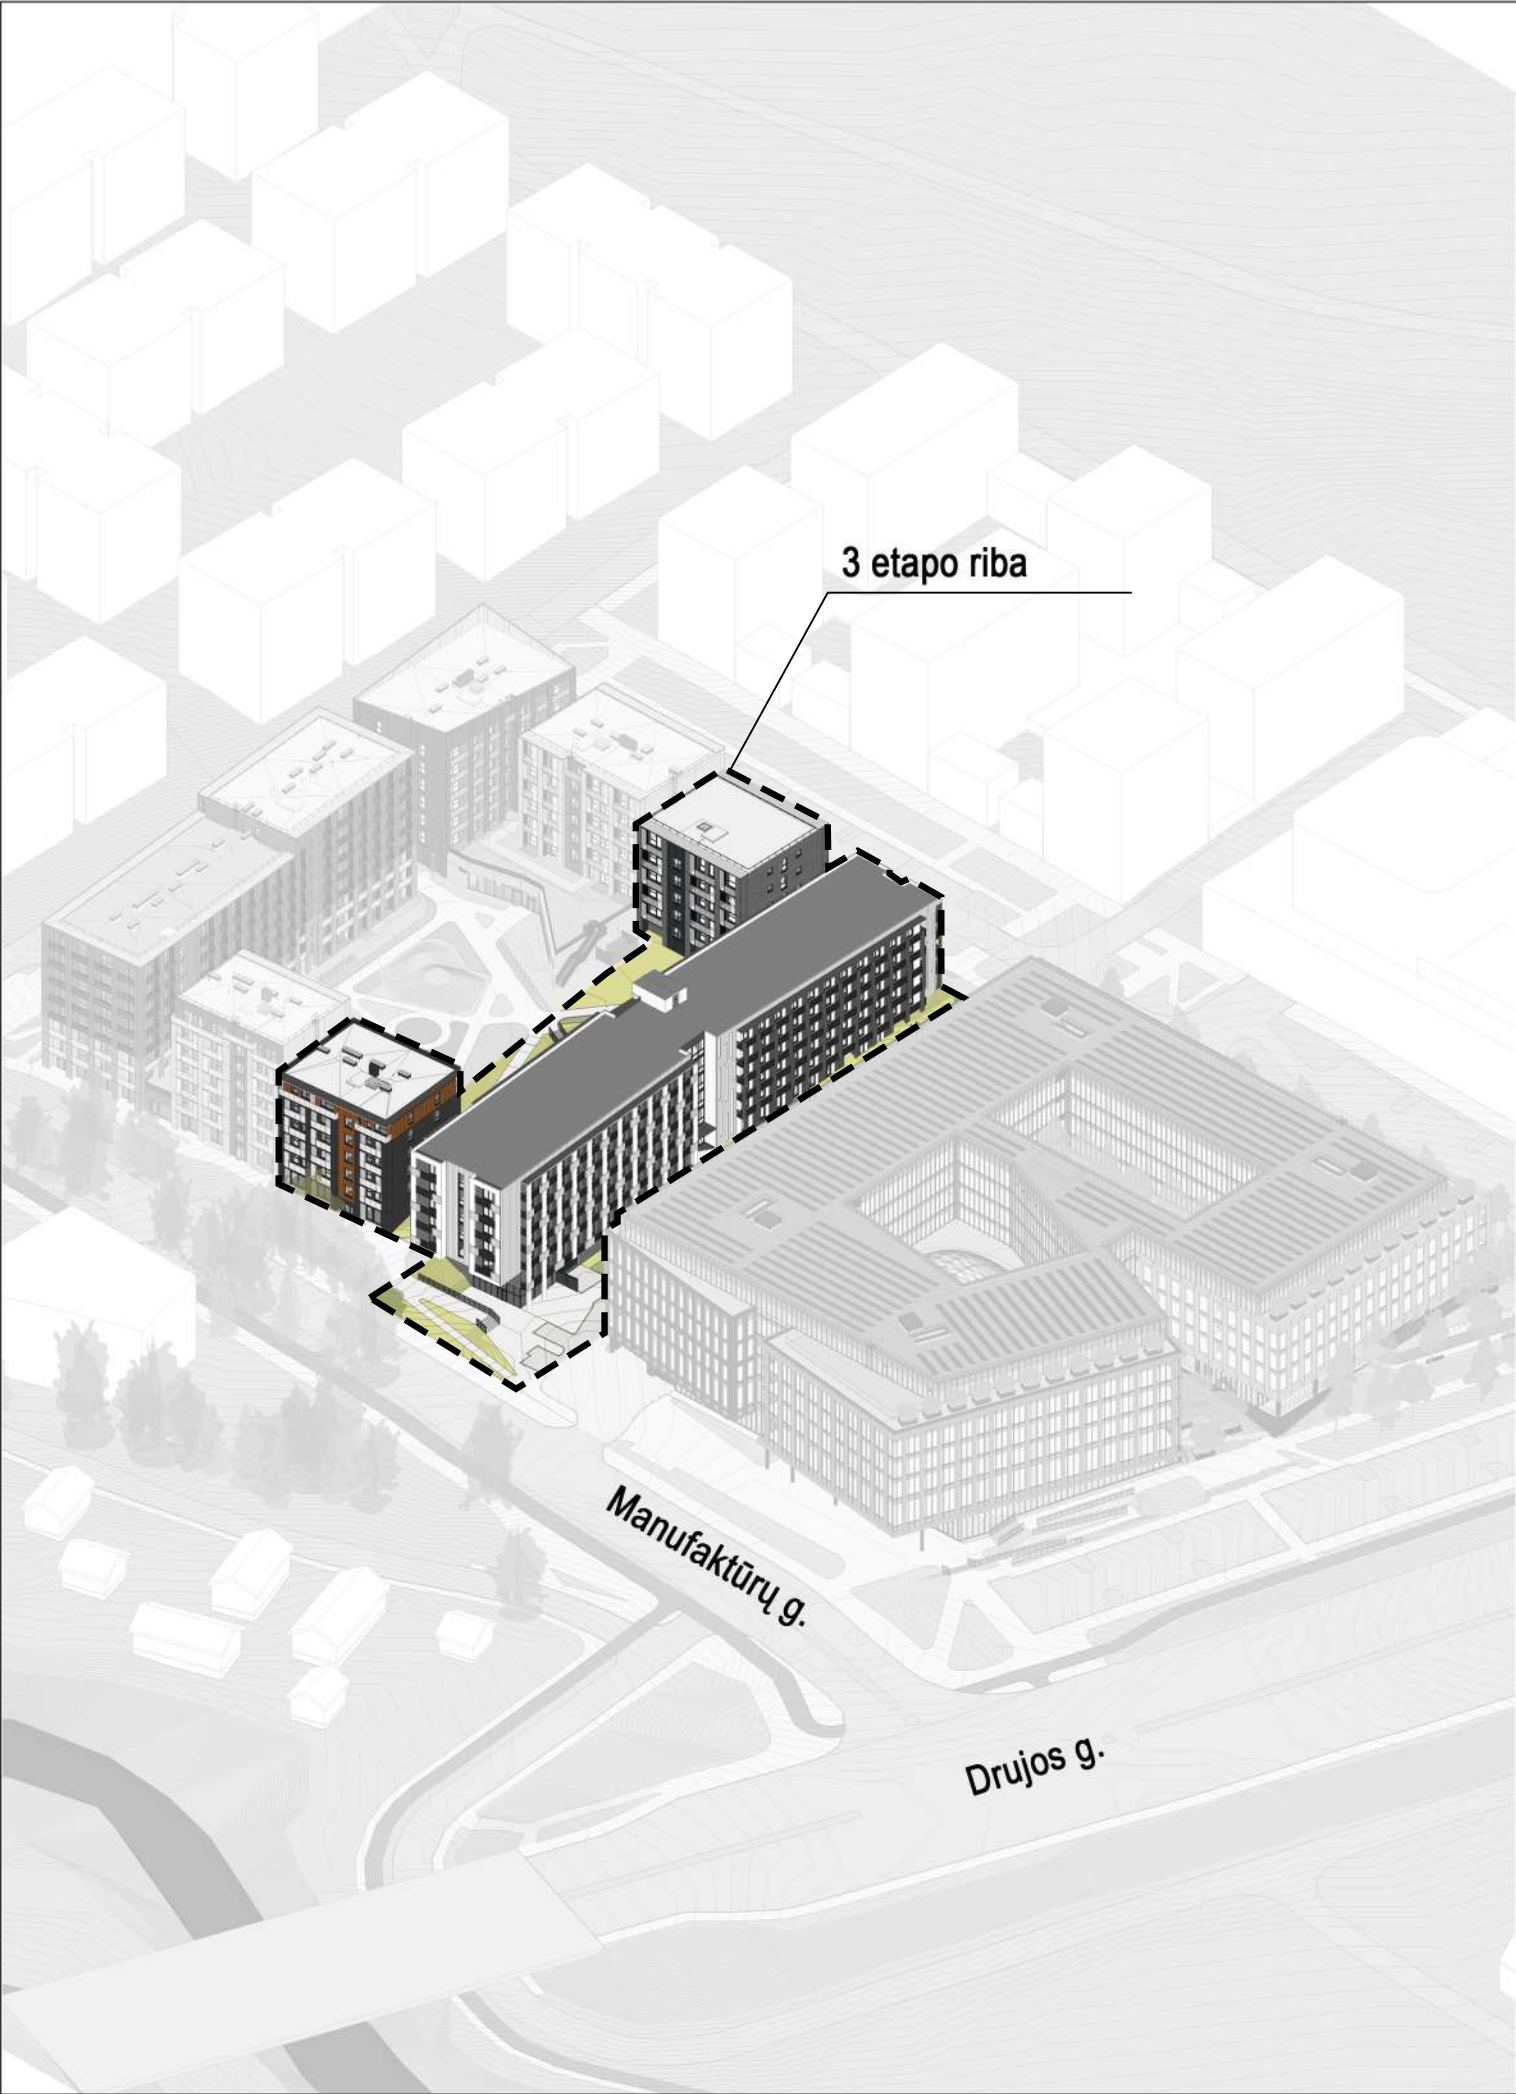

0	2023-10	Visuomenės informavimui apie numatomą projektavimą, specialiesiems reikalavimams		
LAIDA	DATA	LAIDOS STATUSAS. KEITIMO PRIEŽASTIS (JEI TAIKOMA)		
KVAL. PATV. DOK. NR.	UN TECTUS architektų grupė	LUKIŠKIŲ G. 3 VILNIUS, LT-01108 TEL./FAKS. +370 5 2610501	STATINIO PROJEKTO PAVADINIMAS:	
			ADMINISTRACINĖS IR VIEŠBUČIŲ PASKIRTIES PASTATŲ	
			DRUJOS G. 2 VILNIUJE, REKONSTRAVIMO PROJEKTAS. III	
			ETAPAS. VIEŠBUČIŲ PASKIRTIES PASTATAI	
			STATINIO PAVADINIMAS:	
A014	PV/PDV	TAURAS PAULAUSKAS	VIEŠBUČIŲ PASKIRTIES PASTATAS	
			KORPUSAI C2, D2, EF	
			DOKUMENTO PAVADINIMAS:	
			Aksonometrinės schemos	
			LAIDA	
			0	
KALBA:	STATYTOJAS IR (ARBA) UŽSAKOVAS:		DOKUMENTO ŽYMUO:	
LT	UAB "VILNIAUS MIESTO PROJEKTAI" Jogailos g. 4, LT-01116, Vilnius [m. k. 303089021		UT-124A.3-PP-CDEF-A04-01	LAPAS
				LAPŲ




 VILNIAUS PLANAS			Objektas	Daugiafunkcinis kompleksas Drujos g. 2			
			2022-11-23 Objekto numeris 1426				
			Užsakovas	UAB „Unitectus“			
GIS poskyris:							
GIS inžinierius		K. Dambrauskas	Brėžinys	Virtuali panorama - Nr. 25 - Drujos gatvė			
			Stebėjimo taškas	X= 584139	Atstumas iki objekto (km) -	0,47	
				Y= 6060655	Koordinatų sistema -	LKS-94	
				Z= 135,353	Aukščių sistema -	LAS07	



 VILNIAUS PLANAS			Objektas	Daugiafunkcinis kompleksas Drujos g. 2		
				2022-11-23 Objekto numeris 1426		
			Užsakovas	UAB „Unitectus“		
GIS poskyris:						
GIS inžinierius		K. Dambrauskas	Brėžinys	Virtuali panorama - Nr. 28 - Połocko g. ir Olandų g. sankryža		
			Stebėjimo taškas	X= 584682,6	Atstumas iki objekto (km) -	0,44
				Y= 6061413,57	Koordinatų sistema -	LKS-94
				Z= 122,03	Aukščių sistema -	LAS07



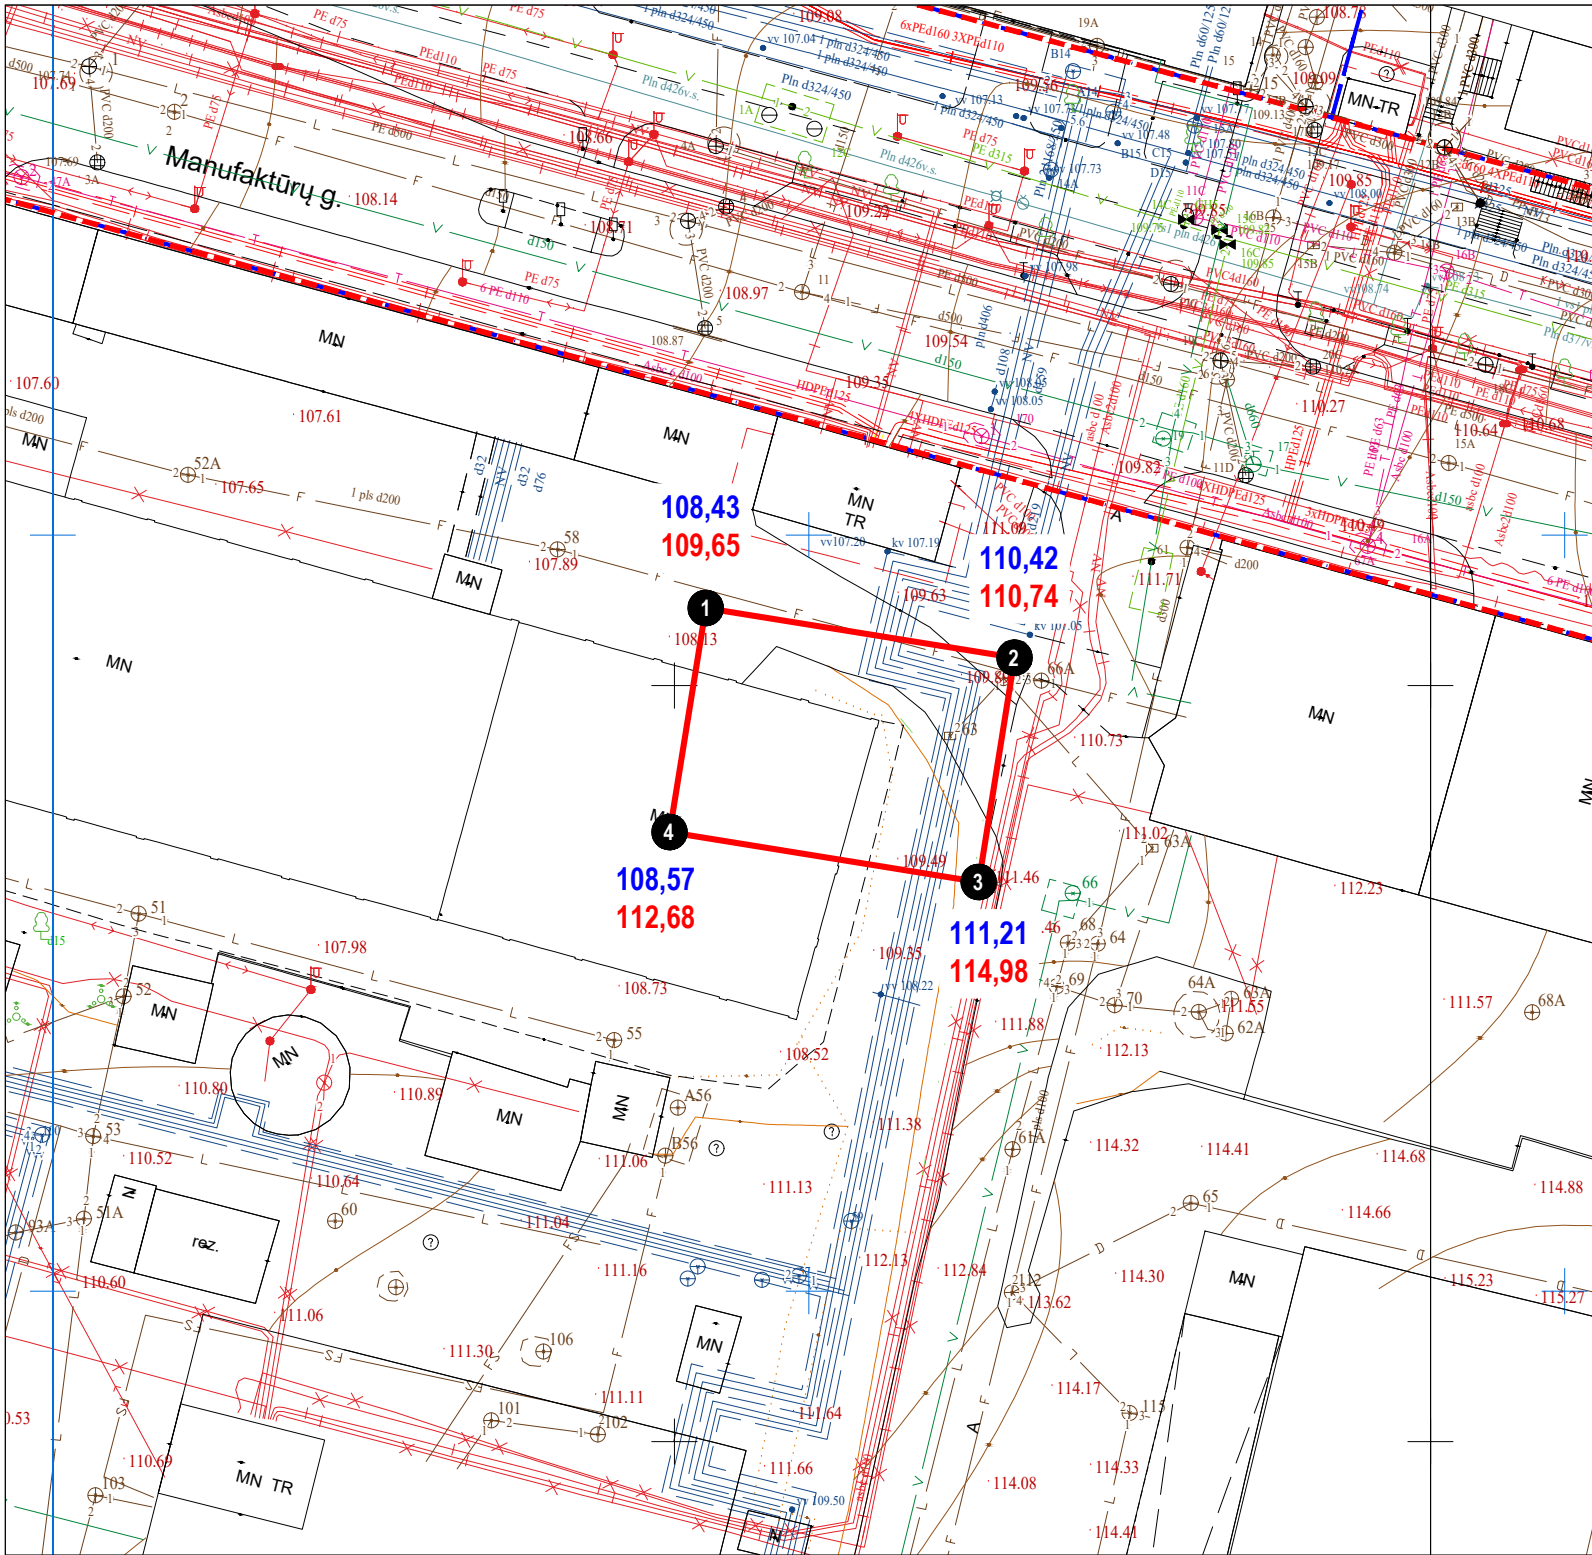

PROJEKTUOJAMO PASTATO KAMPŲ ESAMO IR PROJEKTUOJAMO ŽEMĖS PAVIRŠIAUS ALTITUDĖS STATYBOS ZONOJE

Pastato kontūro taško eil. nr.	Esama žemės paviršiaus altitudė	Projektuojama žemės paviršiaus altitudė
1	108,43	109,65
2	110,42	110,74
3	111,21	114,98
4	108,57	112,68
Žemės paviršiaus altitudžių suma	438.63	448.05

Esamo žemės paviršiaus vid. alt. statybos zonoje skaičiavimas:

438,63 / 4 = 109,66

Projektuojamo žemės paviršiaus vid. alt. statybos zonoje skaičiavimas:

448,05 / 4 = 112,01

SUTARTINIAI ŽYMĖJIMAI

PROJEKTUOJAMO PASTATO PIRMO AUKŠTO KONTŪRAS - STATYBOS ZONA

1

PASTATO KONTŪRO KAMPŲ EILĖS NUMERIS

110,42

ESAMOS ALTITUDĖS

114,98

PROJEKTUOJAMOS ALTITUDĖS

Horizontalus tikslumas: 0,04 m
Vertikalus tikslumas: 0,04 m
Koordinaci? sistema: LKS-94
Aukšči? sistema: LAS07

NT GEODEZIJA

UAB "NT geodezija", ?m.kodas: 304203353
Viršuliški? 12-28, Vilniu

PAREIGOS	V.PAVARD?	PARAŠAS	DATA
DIREKTORIUS	M.T.		2022-03
VYKDYTOJAS	M.T.		2022-03

UŽSAKOVAS: privatus asmuo

Objektas: Drujos g. 2, Vilniaus m.

Br?žinio pavadinimas TOPOGRAFINIS PLANAS


Topografinio plano tipas - pilno turinio topografinis planas

Mastelis 1: 500

Lapas 2-2

0	2023-10	Visuomenės informavimui apie numatomą projektavimą, specialiesiems reikalavimams
LAIDA	DATA	LAIDOS STATUSAS. KEITIMO PRIEŽASTIS (JEI TAIKOMA)

KVAL. PATV. DOK. NR.	UNITECTUS architektų grupė	UAB "Unitectus" LUKIŠKIŲ G. 3, VILNIUS TEL.: +370 5 2610501 E.P. unitectus@unitectus.lt	STATINIO PROJEKTO PAVADINIMAS: ADMINISTRACINĖS IR VIEŠBUČIŲ PASKIRTIES PASTATŲ DRUJOS G. 2, VILNIUJE, REKONSTRAVIMO PROJEKTAS III ETAPAS. VIEŠBUČIŲ PASKIRTIES PASTATAI KORPUSAI C2, D2, EF		
A014	PV/PDV	TAURAS PAULAUŠKAS	STATINIO PAVADINIMAS: VIEŠBUČIŲ PASKIRTIES PASTATAI		
			DOKUMENTO PAVADINIMAS:	M 1 : 500	LAIDA
			ESAMO IR PROJEKTUOJAMO ŽEMĖS PAVIRŠIAUS VIDUTINĖS ALTITUDĖS SKAIČIAVIMAS. KORPUSAS C2		0
KALBA:	STATYTOJAS IR (ARBA) UŽSAKOVAS: UAB "VILNIAUS MIESTO PROJEKTAI" Jogailos g. 4, LT-01116, Vilnius Įm. k. 303089021		DOKUMENTO ŽYMUO: UT-124A.3/15-PP-SP-01		LAPAS
LT					LAPŲ
			1		1

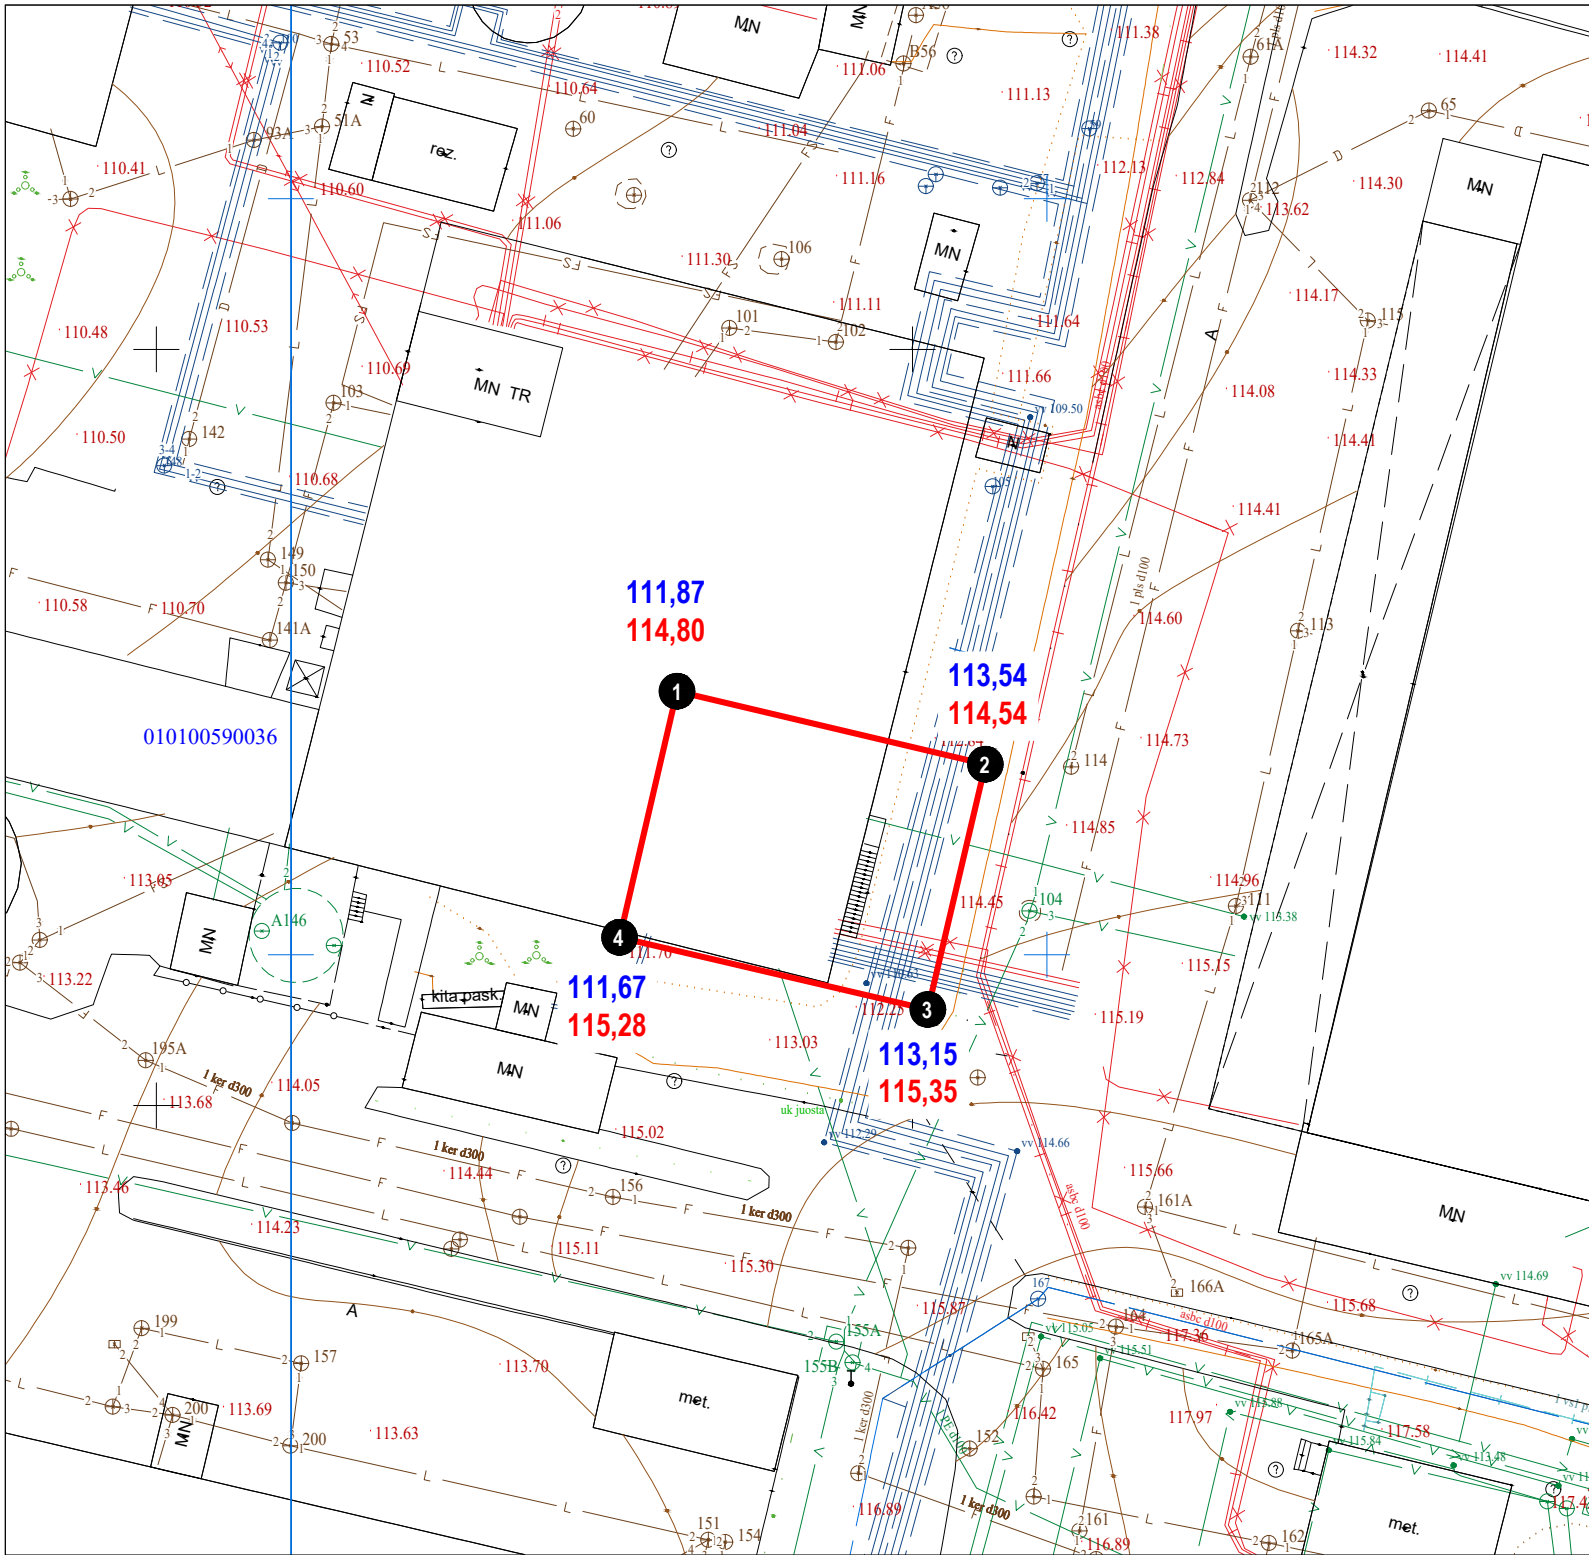

PROJEKTUOJAMO PASTATO KAMPŲ ESAMO IR PROJEKTUOJAMO ŽEMĖS PAVIRŠIAUS ALTITUDĖS STATYBOS ZONOJE

Pastato kontūro taško eil. nr.	Esama žemės paviršiaus altitudė	Projektuojama žemės paviršiaus altitudė
1	111,87	114,80
2	113,54	114,54
3	113,15	115,35
4	111,67	115,28
Žemės paviršiaus altitudžių suma	450.23	459.97

Esamo žemės paviršiaus vid. alt. statybos zonoje skaičiavimas:

$450,23 / 4 = 112,56$

Projektuojamo žemės paviršiaus vid. alt. statybos zonoje skaičiavimas:

$459,97 / 4 = 114,99$

SUTARTINIAI ŽYMĖJIMAI

- PROJEKTUOJAMO PASTATO PIRMO AUKŠTO KONTŪRAS - STATYBOS ZONA
- PASTATO KONTŪRO KAMPŲ EILĖS NUMERIS
- ESAMOS ALTITUDĖS
- PROJEKTUOJAMOS ALTITUDĖS

Horizontalus tikslumas: 0,04 m
Vertikalus tikslumas: 0,04 m
Koordinacių sistema: LKS-94
Aukščių sistema: LAS07

NT GEODEZIJA

UAB "NT geodezija", Įm.kodas: 304203353
Viršuliškių 12-28, Vilnius

PAREIGOS

V.PAVARD?

PARAŠAS

DATA

DIREKTORIUS

M.T.

2022-03

VYKDYTOJAS

M.T.

2022-03

UŽSAKOVAS: privatus asmuo

Objektas: Drujos g. 2, Vilniaus m.

Br?žinio pavadinimas

TOPOGRAFINIS PLANAS

Topografinio plano tipas – pilno turinio topografinis planas

Mastelis


1: 500

Lapas

2-2

0	2023-10	Visuomenės informavimui apie numatomą projektavimą, specialiesiems reikalavimams
LAIDA	DATA	LAIDOS STATUSAS. KEITIMO PRIEŽASTIS (JEI TAIKOMA)

KVAL. PATV. DOK. NR.	UNITECTUS architektų grupė	UAB "Unitectus" LUKIŠKIŲ G. 3, VILNIUS TEL.: +370 5 2610501 E.P. unitectus@unitectus.lt	STATINIO PROJEKTO PAVADINIMAS: ADMINISTRACINĖS IR VIEŠBUČIŲ PASKIRTIES PASTATŲ DRUJOS G. 2, VILNIUJE, REKONSTRAVIMO PROJEKTAS III ETAPAS. VIEŠBUČIŲ PASKIRTIES PASTATAI KORPUSAI C2, D2, EF		
			STATINIO PAVADINIMAS: VIEŠBUČIŲ PASKIRTIES PASTATAI		
A014	PV/PDV	TAURAS PAULAUŠKAS	DOKUMENTO PAVADINIMAS: ESAMO IR PROJEKTUOJAMO ŽEMĖS PAVIRŠIAUS VIDUTINĖS ALTITUDĖS SKAIČIAVIMAS. KORPUSAS D2		M 1 : 500 LAIDA 0
KALBA:	STATYTOJAS IR (ARBA) UŽSAKOVAS: UAB "VILNIAUS MIESTO PROJEKTAI" Jogailos g. 4, LT-01116, Vilnius Įm. k. 303089021		DOKUMENTO ŽYMUO: UT-124A.3/15-PP-SP-02		LAPAS 1
LT					LAPŲ 1

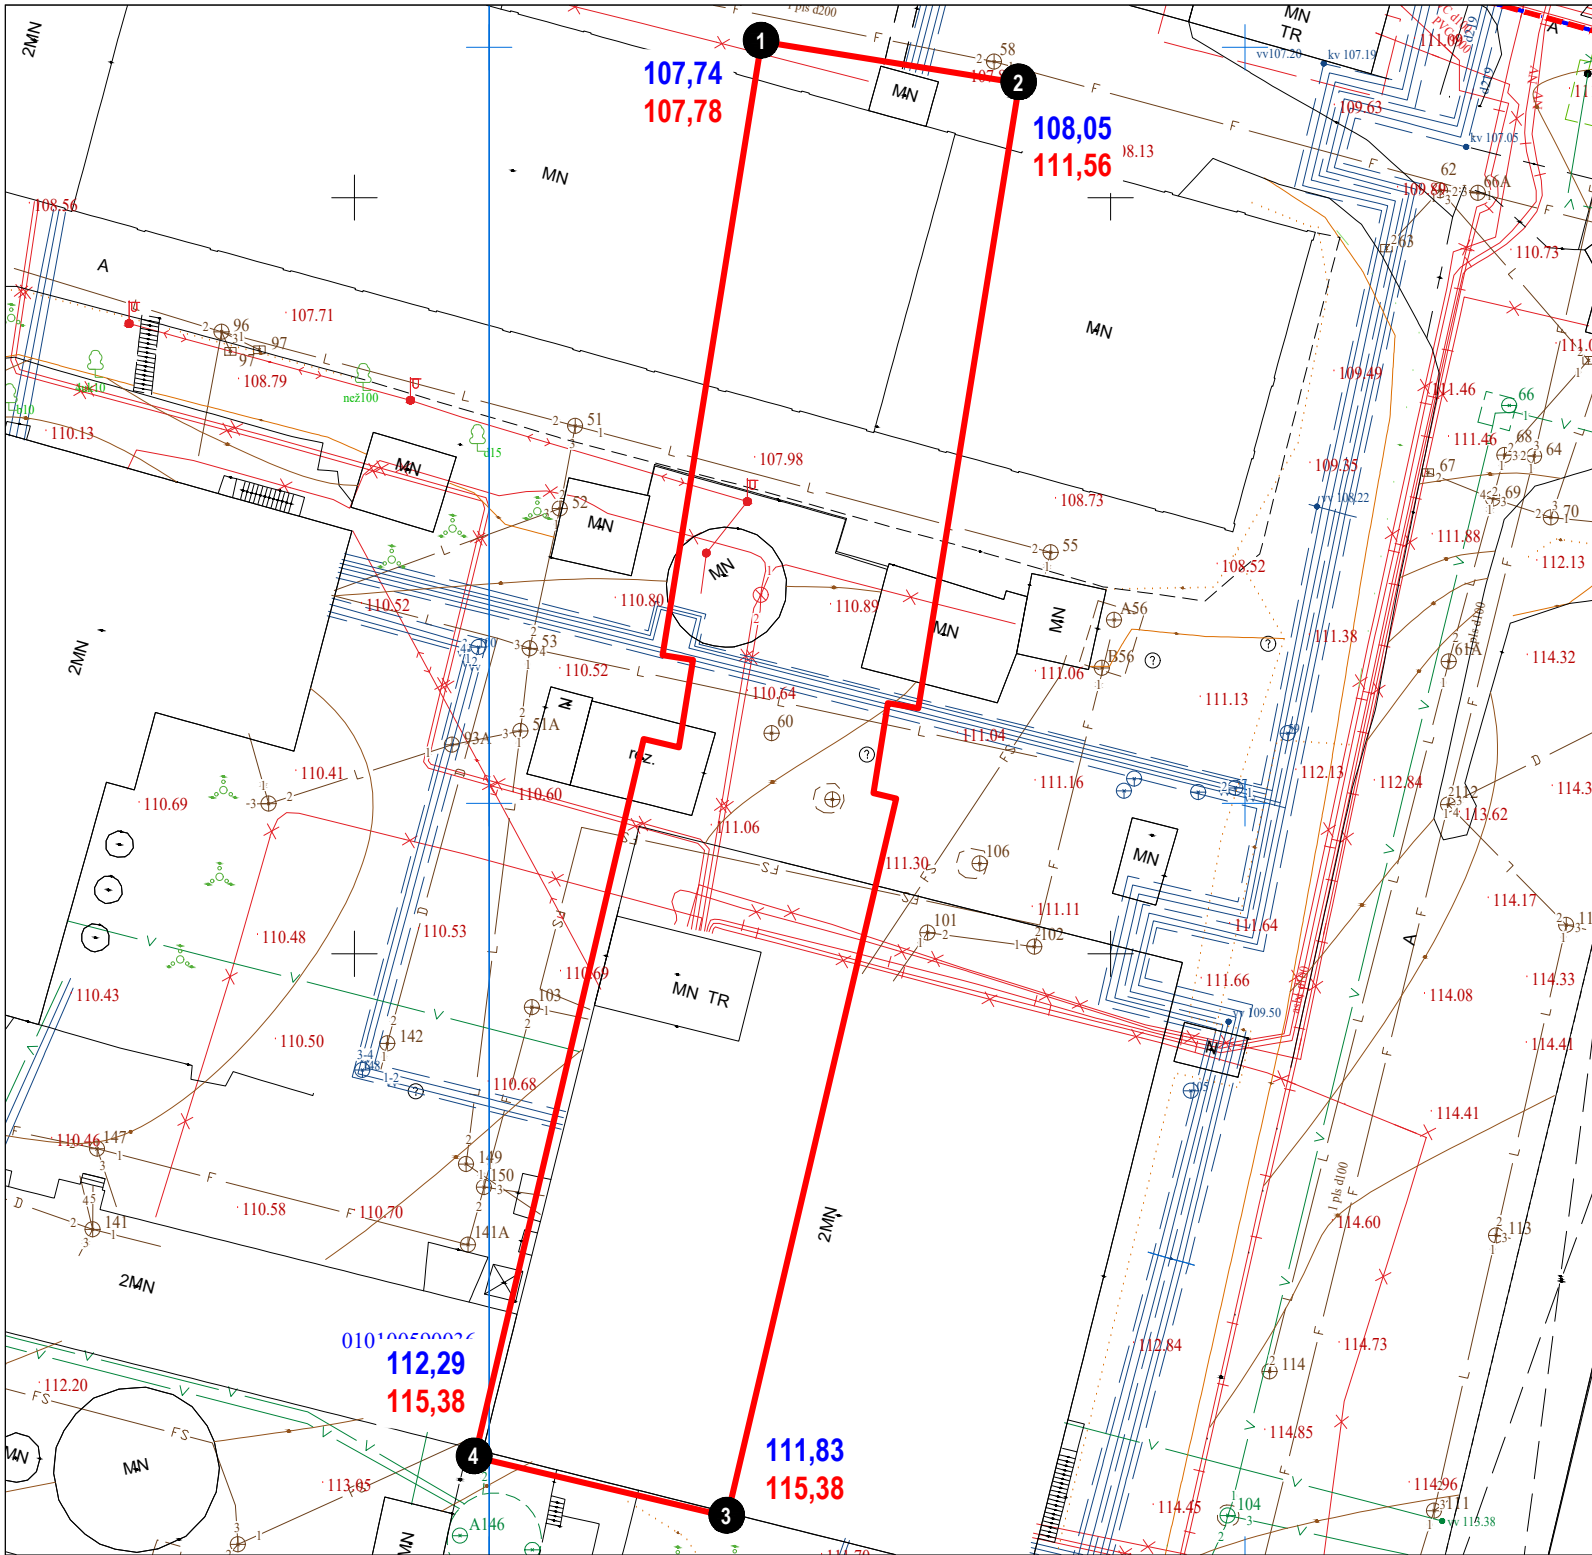

PROJEKTUOJAMO PASTATO KAMPŲ ESAMO IR PROJEKTUOJAMO ŽEMĖS PAVIRŠIAUS ALTITUDĖS STATYBOS ZONOJE

Pastato kontūro taško eil. nr.	Esama žemės paviršiaus altitudė	Projektuojama žemės paviršiaus altitudė
1	107,74	107,78
2	108,05	111,56
3	111,83	115,38
4	112,29	115,38
Žemės paviršiaus altitudžių suma	439,91	450,10

Esamo žemės paviršiaus vid. alt. statybos zonoje skaičiavimas:

$439,91 / 4 = 109,98$

Projektuojamo žemės paviršiaus vid. alt. statybos zonoje skaičiavimas:

$450,10 / 4 = 112,52$

SUTARTINIAI ŽYMĖJIMAI

- PROJEKTUOJAMO PASTATO PIRMO AUKŠTO KONTŪRAS - STATYBOS ZONA
- PASTATO KONTŪRO KAMPŲ EILĖS NUMERIS
- ESAMOS ALTITUDĖS
- PROJEKTUOJAMOS ALTITUDĖS

				02023-10Visuomenės informavimui apie numatomą projektavimą, specialiesiems reikalavimams			
				LAIDA DATA LAIDOS STATUSAS. KEITIMO PRIEŽASTIS (JEI TAIKOMA)			

Horizontalus tikslumas: 0,04 m Vertikalus tikslumas: 0,04 m Koordinacių sistema: LKS–94 Aukščių sistema: LAS07							
NT GEODEZIJA UAB "NT geodezija", ?m.kodas: 304203353 Viršuliškių 12–28, Vilniu				UŽSAKOVAS: privatus asmuo			
				Objektas: Drujos g. 2, Vilniaus m.			
PAREIGOS		V.PAVARD?		PARAŠAS		DATA	
DIREKTORIUS		M.T.				2022–03	
VYKDYTOJAS		M.T.				2022–03	
				Br?žinio pavadinimas		TOPOGRAFINIS PLANAS	
				Topografinio plano tipas – pilno turinio topografinis planas			
				Mastelis		1: 500	
				Lapas		2–2	

KVAL. PATV. DOK. NR.	UNITECTUS architektų grupė		UAB "Unitectus" LUKIŠKIŲ G. 3, VILNIUS TEL.: +370 5 2610501 E.P. unitectus@unitectus.lt				
A014	PV/PDV	TAURAS PAULAUSKAS					
KALBA:	STATYTOJAS IR (ARBA) UŽSAKOVAS:			DOKUMENTO ŽYMUO:		LAPAS	LAPŲ
LT	UAB "VILNIAUS MIESTO PROJEKTAI" Jogailos g. 4, LT-01116, Vilnius [m. k. 303089021			UT-124A.3/15-PP-SP-03		1	1

STATINIO PROJEKTO PAVADINIMAS: ADMINISTRACINĖS IR VIEŠBUČIŲ PASKIRTIES PASTATŲ DRUJOS G. 2, VILNIUJE, REKONSTRAVIMO PROJEKTAS III ETAPAS. VIEŠBUČIŲ PASKIRTIES PASTATAI KORPUSAI C2, D2, EF					
STATINIO PAVADINIMAS: VIEŠBUČIŲ PASKIRTIES PASTATAI					
DOKUMENTO PAVADINIMAS:		M 1 : 500		LAIDA	
ESAMO IR PROJEKTUOJAMO ŽEMĖS PAVIRŠIAUS VIDUTINĖS ALTITUDĖS SKAIČIAVIMAS. KORPUSAS EF				0	