

PROJEKTUOTOJAS

JŪRATĖS NORKUTĖS INDIVIDUALIOS VEIKLOS
VYKDYMO PAŽYMA NR. 027709, 2012-02-01, VILNIUS

STATYTOJAS	VŠĮ AMATŲ MOKYKLA "SODŽIAUS MEISTRAI"	
STATINIO PROJEKTO PAVADINIMAS	Administracinio (unik. nr. 7990-5001-2018) pastato paskirties keitimo į maitinimo paskirties pastatą Trakų r. sav., Rūdiškės, Trakų g. 18 kapitalinio remonto projektas	
STATINIO KATEGORIJA	Neypatingas	
STATINIO PROJEKTO NR.	13-2021	
STATINIO PROJEKTO ETAPAS	Projektiniai pasiūlymai (PP)	
STATINIO (STATINIŲ) PAVADINIMAS	Maitinimo paskirties pastatas	
STATINIO PROJEKTO DALIS	Projektiniai pasiūlymai (PP)	
BYLOS ŽYMUO	132021-01-PP-SA	
BYLOS LAIDOS ŽYMUO	0	
BYLOS IŠLEIDIMO DATA	2023-08	
PROJEKTO VADOVAS	A 2167	Jūratė Norkutė
PROJEKTO ARCHITEKTAS	A 2167	Jūratė Norkutė Akiko Tutlys
PROJEKTO DALIES VADOVAS	A 2167	Jūratė Norkutė

DOKUMENTŲ SUDETIES ŽINIARAŠTIS

Dokumento žymuo	Lapų	Laida	Dokumento pavadinimas	Pastabos
132021-01-PP-SA-AR	5	0	Aiškinamasis raštas	
132021-01-PP-SA-01	1	0	Sklypo sutvarkymo planas M 1:500	
132021-01-PP-SA-02	1	0	Sklypo planas su lauko inžineriniais tinklais M 1:500	
132021-01-PP-SA-03	1	0	Esamos situacijos fotofiksacijos	
132021-01-PP-SA-04	1	0	Esamos situacijos fotofiksacijos	
132021-01-PP-SA-05	1	0	Pirmo aukšto planas M 1:100	
132021-01-PP-SA-06	1	0	Mansardos planas M 1:100	
132021-01-PP-SA-07	1	0	Pjūvis M 1:100	
132021-01-PP-SA-08	1	0	Fasadai M 1:100	
132021-01-PP-SA-09	1	0	Fasadai M 1:100	
132021-01-PP-SA-10	1	0	Stogo planas M 1:100	
132021-01-PP-SA-11	1	0	Vaizdinė medžiaga	

LAIDA	IŠLEIDIMO DATA	LAIDOS STATUSAS. KEITIMO PRIEŽASTIS (JEI TAIKOMA)		
KVAL. PATV. DOK. NR.	JŪRATĖS NORKUTĖS INDIVIDUALIOS VEIKLOS VYKDYMO PAŽYMA NR. 027709, 2012-02-01 tel. nr. +37069998112; el.p. jurategeneral@gmail.com		STATINIO PROJEKTO PAVADINIMAS Administracinio (unik. nr. 7990-5001-2018) pastato paskirties keitimo į maitinimo paskirties pastatą Trakų r. sav., Rūdiškės, Trakų g. 18 kapitalinio remonto projektas	
A 2167	PV	JŪRATĖ NORKUTĖ	STATINIO PAVADINIMAS MAITINIMO PASKIRTIES PASTATAS	
A 2167	Arch.	JŪRATĖ NORKUTĖ		
	Arch.	AKIKO TUTLYS	DOKUMENTO PAVADINIMAS Aiškinamasis raštas	
LT	STATYTOJAS VŠĮ AMATŲ MOKYKLA "SODŽIAUS MEISTRAI"		DOKUMENTO ŽYMUO	Lapas
			132021-01-PP-SA-AR	Lapų
			1	2

AIŠKINAMASIS RAŠTAS
BENDRIEJI STATINIŲ RODIKLIAI

Pavadinimas	Mato vienetas	Kiekis	Pastabos
I SKYRIUS SKLYPAS			
1. Sklypo plotas	m ²	1241	
2. Sklypo užstatymo intensyvumas	%	11.78	
3. Sklypo užstatymo tankis	%	12.16	
II SKYRIUS PASTATAI			
1. Maitinimo paskirties pastatas	Vnt.	1	
1.2. Pastato bendrasis plotas.*	m ²	146.14	
1.3. Pastato naudingasis plotas. *	m ²	146.14	
1.4. Pastato tūris.*	m ³	760	
1.5. Aukštų skaičius.*	Vnt.	1 su mansarda	
1.6. Pastato aukštis. *	m	6.70	
1.8. Energinio naudingumo klasė		A	
1.9. Pastato (patalpų) akustinio komforto sąlygų klasė		B	
1.10. Statinio atsparumo ugniai laipsnis		III	esamas

Statytojas - Viešoji įstaiga Amatų mokykla „Sodžiaus meistrai“

Statinio projekto vadovas – Jūratė Norkutė Atest. Nr. 2167

132021-01-PP-SA-AR	LAPAS	LAPŲ	LAIDA
	2	5	0

AIŠKINAMASIS RAŠTAS

1. Projektuojamo statinio statybos vieta, statybos rūšis, statinio paskirtis, statinio kategorija, kiti reikalingi duomenys:

Statybos vieta: Trakų r. sav., Rūdiškės, Trakų g. 18;

Statybos rūšis: Kapitalinis remontas;

Statinio paskirtis: Maitinimo paskirties pastatas;

Statinio kategorija: Neypatingas.

2. Statybos sklypo aprašymas:

Žemės sklypo adresas: Trakų r. sav., Rūdiškės, Trakų g. 18 (sklypo kad. nr. 7964/0001:532);

Žemės sklypo paskirtis: Kita;

Žemės sklypo plotas: 0.1241 ha.

Žemės naudojimo apribojimai:

- Teritorija, kurioje taikomos SŽNS, neįregistruota Nekilnojamojo turto registre: vandens tiekimo ir nuotekų, paviršinių nuotekų tvarkymo infrastruktūros apsaugos zonos (III skyrius, dešimtas skirsnis)
- Teritorija, kurioje taikomos SŽNS, neįregistruota Nekilnojamojo turto registre: elektros tinklų apsaugos zonos (III skyrius, ketvirtasis skirsnis)
- Duomenys apie įregistruotas teritorijas, kuriose taikomos specialiosios žemės naudojimo sąlygos: Elektroninių ryšių tinklų elektroninių ryšių infrastruktūros apsaugos zonos (III skyrius, vienuoliktasis skirsnis)
- Šio žemės sklypo servitutų (viešpataujantis daiktas) kituose sklypuose ir kitų žemės sklypų servitutų (tarnaujantis daiktas) šiame sklype nėra.

Gretimas užstatymas:

Žemės sklypas ribojasi su kitais NT registre registruotais privačiais sklypais;

Prie žemės sklypo privažiuojama esamomis Trakų ir Stoties gatvėmis.

Sklype esantys statiniai: Pastatas – paštas (unik.nr. 7990-5001-2018), paskirtis administracinę;

Pastatas – sandėlis (unik.nr. 7990-5001-2029) paskirtis – pagalbinė ūkio; Kiti inžineriniai statiniai –

Kiemo statiniai (unik.nr. 7990-5001-2034) paskirtis – lauko tualetas;

Sklype esantys želdiniai: Sklype yra želdinių, atlikta inventorizacija žr. sklypo sutvarkymo plane;

Sklypo reljefas: Pagal Baltijos jūros altitudžių aukščių sistemą žemiausias taškas apie – 156.77 m., aukščiausias taškas apie – 157.40 m.

Žemės sklypo užstatymo reglamentai:

Teritorijos naudojimo būdas – Mišri centro teritorija;

Žemės sklypo naudojimo būdas – Komercinės paskirties objektų teritorijos;

Leidžiamas pastatų aukštis – 12 metrų;

Leidžiamas žemės sklypo užstatymo tankis – 60 %


Leidžiamas žemės sklypo užstatymo intensyvumas – 1.6 koef.

Užstatymo tipas – Išlaikomi Trakų g. charakteringos planinės-erdvinės kompozicijos bruožai;

Priklausomųjų želdynų ir želdinių teritorijos dalis - 25%;

132021-01-PP-SA-AR	LAPAS	LAPŲ	LAIDA
	3	5	0

Ištrauka iš „Rūdiškių miesto teritorijos bendrojo plano“ objekto vieta:

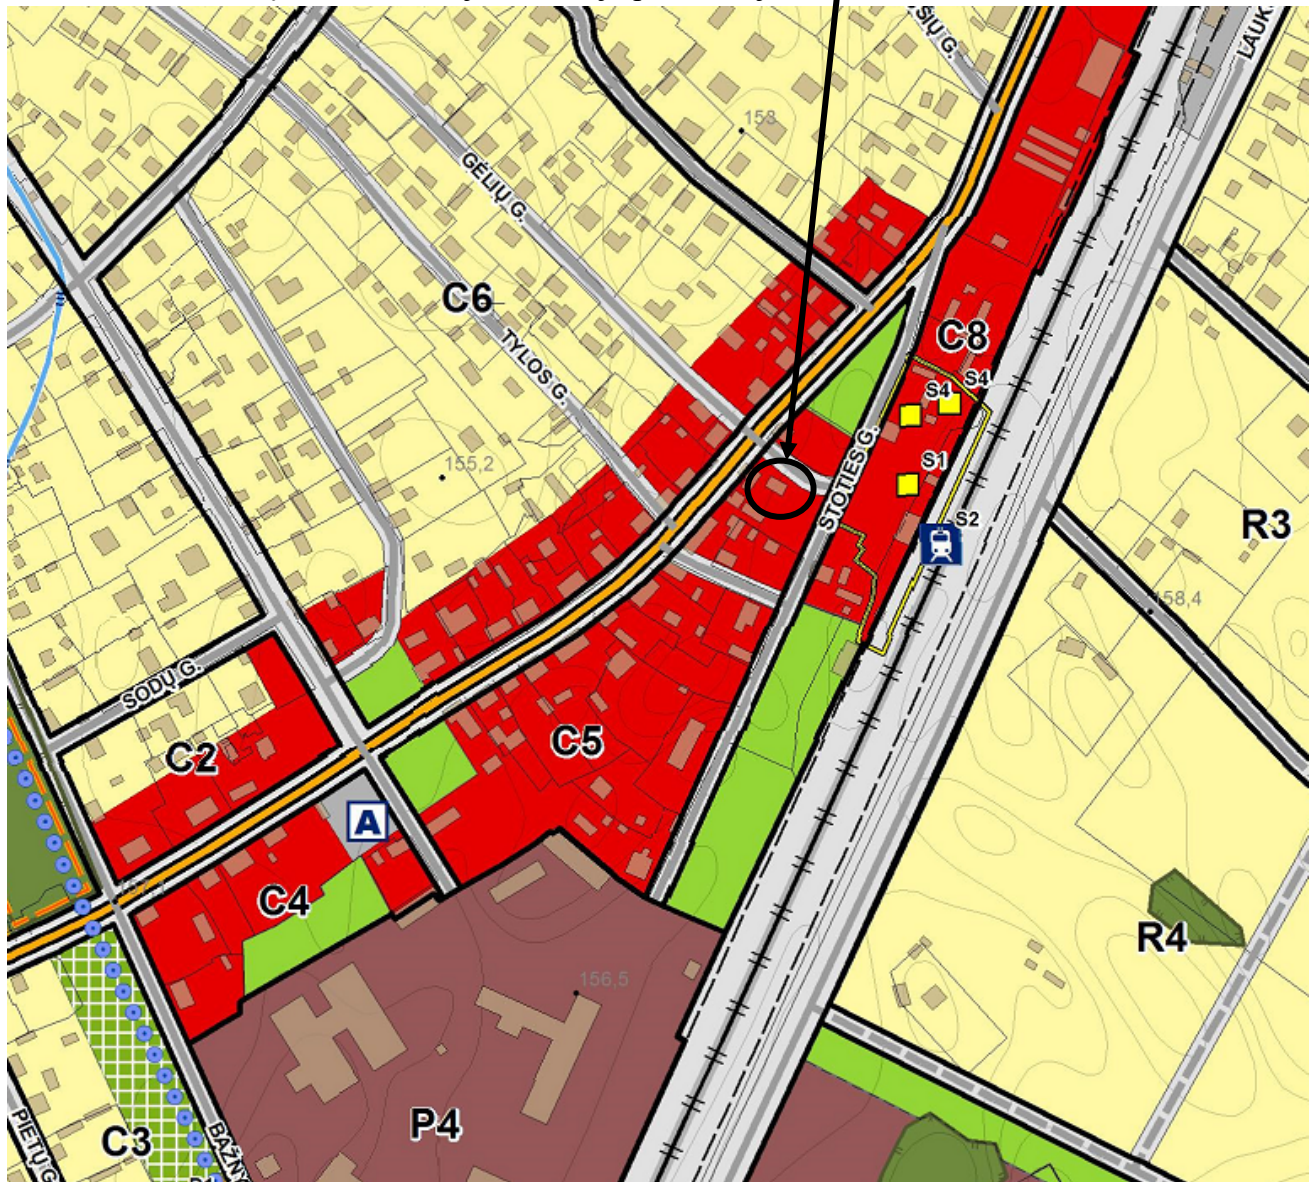

3. Sklypo plano sprendiniai

Statynys yra arčiau šiaurinės sklypo ribos. Pastato atstumai nuo sklypo ribų: šiaurinėje dalyje – ~3.26 m., rytinėje dalyje – ~14.45 m., vakarinėje dalyje – ~1.00 m.. Aukštų skaičius – 1 su mansarda, aukštis –6.70 m.. Pastato grindų ±0.000 yra 158.00 m..

Projektuojami žemės sklypo užstatymo reglamentai: užstatymo tankis – 12.16%; užstatymo intensyvumas – 11.78%.

Sklypo užstatymo reglamentai nėra viršijami ir atitinka.

Įvažiavimas į sklypą, iš vakarinės sklypo pusės, nuo Stoties g.. Numatyta automobilių sustojimo ir žmonių išlaipinimo vieta kiemo aikštelė pietinėje sklypo dalyje. Numatomas automobilių stovėjimo vietų skaičius: (1vieta 15m² salės plotui - 49.38m²) 5 vietos sklypo ribose, tame tarpe 1 vieta žmonėms su negalia. Kiemo aikštei ir pėsčiųjų takams projektuojama betoninių/ akmenų masės trinkelio dangą. Sklypą numatoma apželdinti žole. Sklypas aptveriamas 0.7 metro ažūrine tvora su 5,0 m pločio vartais ir 1,0 m varteliais.

132021-01-PP-SA-AR	LAPAS	LAPŲ	LAIDA
	4	5	0

4. Statinio architektūros sprendiniai

Kapitaliai remontuojamas pastatas 1 aukšto su mansarda, taisyklingos konfigūracijos. Pastato dydis plane (pagal sienų išorinį kontūrą) yra 20.69 m. x 8.60 m..

Įėjimas į pastatą iš šiaurinės pusės.

Pirmajame aukšte projektuojamos patalpos: veranda, holas, 30 vietų maitinimo salė, san. Mazgas, koridorius, techninė patalpa, virtuvė, tambūras.

Mansardoje numatoma: holas ir 2 techninės patalpos;

Pastato pamatai – sutvirtinami.

Pastato sienos – esami rąstai apšiltinami ir apkalami dailylentėmis;

Pastato perdanga – medinė, sutvirtinama, dalis demontuojama;

Pastato stogas – medinių konstrukcijų, stogo danga – banguoti lakštai.

Projektuojama fasado apdaila:

- cokolio apdaila, dažytas tinkas. Spalva – tamsiai pilka;
- sienų apdaila – apkalimas dailylentėmis. Spalva – gelsva;
- stogo apdaila, banguoti lakštai. Spalva - tamsiai pilka;
- langai esami mediniai restauruojami. Spalva – balta;
- durys – restauruojamos arba gaminamos pagal esamas. Spalva - ruda.

5. Inžinerinių tinklų aprašymas

Vandentiekio inžineriniai tinklai – numatoma projektuoti prisijungimą prie miesto tinklų.

Nuotekų inžineriniai tinklai – numatoma projektuoti prisijungimą prie miesto tinklų.

Lietaus surinkimo inžineriniai tinklai – numatoma projektuoti ir įrengti vietinę lietaus surinkimo kanalizaciją.

Elektros inžineriniai tinklai – projektuojami įvadai nuo centralizuotų elektros inžinerinių tinklų.

6. Susisiekimo komunikacijų aprašymas


Įvažiavimas į sklypą nuo esamos Stoties g. pusės;

Automobilių stovėjimui numatoma aikštelė nagrinėjamo sklypo ribose, betoninių trinkelų danga privažiavimas, stovėjimas ant sustiprintos vejos.

Projekto priešprojektiniai sprendiniai yra parengti vadovaujantis:

1. Lietuvos Respublikos statybos įstatymu;
2. STR 1.05.01:2017 „Statybą leidžiantys dokumentai. Statybos užbaigimas. Nebaigto statinio registravimas ir perleidimas. Statybos sustabdymas. Savavališkos statybos padarinių šalinimas. Statybos pagal neteisėtai išduotą statybą leidžiantį dokumentą padarinių šalinimas“;
3. STR1.04.04:2017 „Statinio projektavimas, projekto ekspertizė“;
4. STR 1.01.08:2002 "Statinio statybos rūšys";

132021-01-PP-SA-AR	LAPAS	LAPŲ	LAIDA
	5	5	0

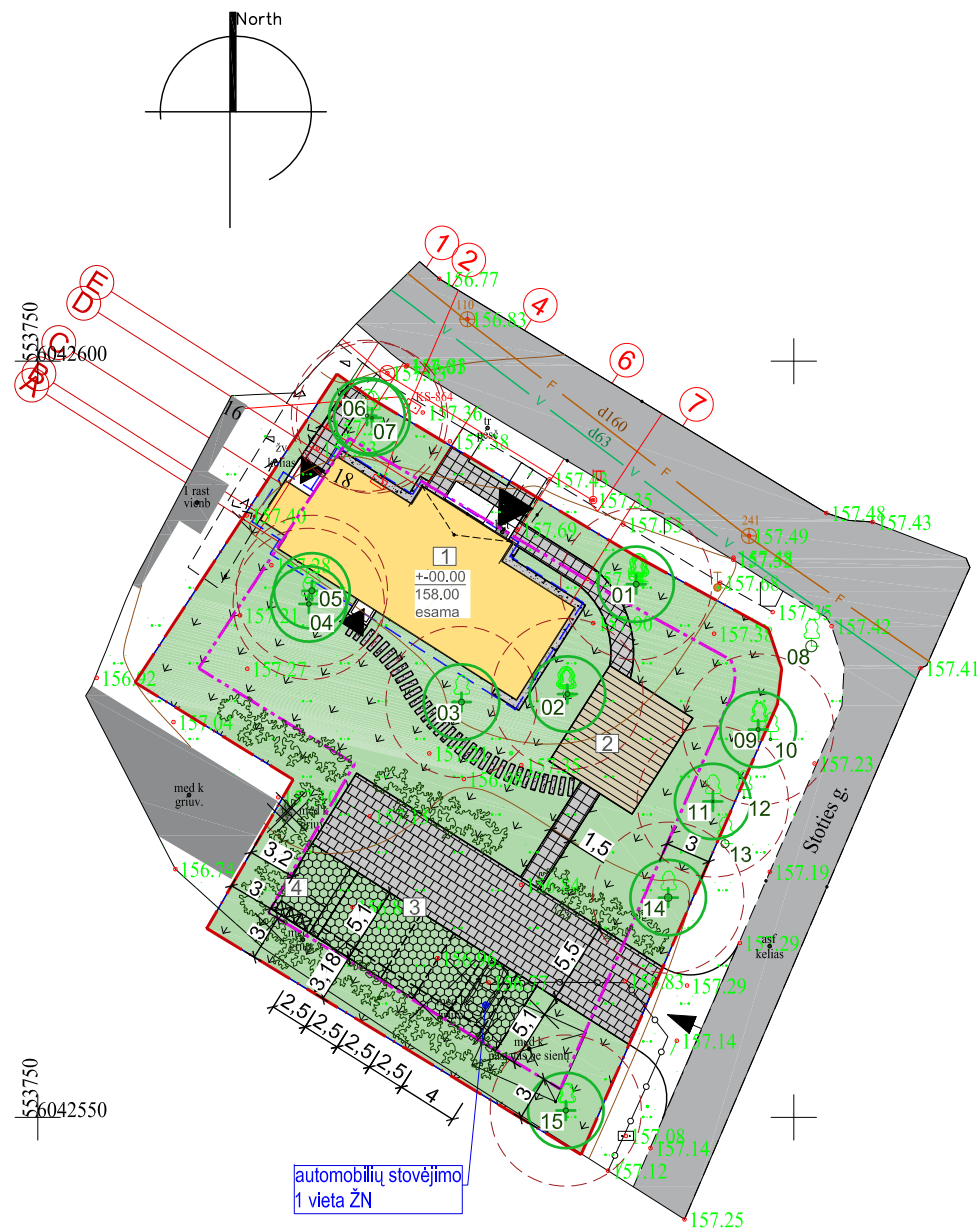

EKSPLIKACIJA	
EIL. NR.	PAVADINIMAS
1	Statinys - medinis, 1 aukšto su mansarda, III ugniai atsparumo laipsnio - kapitalinis remontas
2	Terasa
3	Automobilių parkavimo vieta
4	Individualūs atliekų surinkimo konteineriai

BENDRIEJI RODIKLIAI	
PAVADINIMAS	RODIKLIS
I SKLYPAS	
Sklypo plotas	1241 m ²
Sklypo užstatymo plotas	150.88m ²
Sklypo užstatymo intensyvumas	11.78 %
Sklypo užstatymo tankis	12.16 %
Apželdintas sklypo plotas	737.91 m ²
Automobilių stovėjimo vietų sk. (1vieta 15m ² salės plotui)	5vnt
II PASTATAI	
MAITINIMO PASKIRTIES PASTATAS	
Pastato bendras plotas	146.14 m ²
Pastato naudingas plotas	146.14 m ²
Pastato tūris	~760 m ³
Aukštų skaičius	1 vnt. su mansarda
Patato aukštis	6.70 m
Energetinio naudingumo klasė	A
Pastato akustinio komforto klasė	B
Statinio atsparumo ugniai laipsnis	III esamas

MEDŽIŲ TAKSACIJA			
Eil. nr.	Pavadinimas	Skersmuo (cm)	Pastabos
1	Klevas	45; 30; 40; 31; 21; 20	
2	Klevas	33; 22; 18; 25; 28	
3	Klevas	40	
4	Beržas	31	
5	Beržas	42	
6	Klevas	22	
7	Klevas	18	
9	Klevas	27; 15	
11	Klevas	14	
14	Klevas	50	
15	Klevas	28; 34	

SUTARTINIAI ŽYMĖJIMAI

- Sklypo riba
- Gretimų sklypų ribos
- Gatvės raudonosios linijos
- Statybos linija
- stogo linija
- Projektuojami statiniai
- sienos linija
- Griaunami statiniai (unik.nr. 7990-5001-2034; 7990-5001-2034)
- Įvažiavimas į sklypą
- Pagrindinis įėjimas į pastatą
- Kiti įėjimai į pastatą
- Individualūs atliekų surinkimo konteineriai
- Automobilio stovėjimo vieta

- Projektuojama trinkelė danga (134.20m²)
- Projektuojama akmens masės plytelių danga (53.24m²)
- Projektuojama veja sklype (737.91m²)
- Smulkios skaldos danga (11.89m²)
- Projektuojama sustiprinta veja (89.75m²)


- Projektuojama terasa medinė (48.75m²)

- Esami medžiai sklype

- Esami medžiai už sklypo ribų

- Projektuojami želdiniai

LAIDA	IŠLEIDIMO DATA		LAIDOS STATUSAS, KEITIMO PRIEŽASTIS		
KVAL. PATV. DOK. NR.	JŪRATĖS NORKUTĖS INDIVIDUALIOS VEIKLOS VYKDYMO PAŽYMA NR. 027709, 2012-02-01 tel. nr. +37069998112; el.p. jurategeneral@gmail.com		Administracinio (unik. nr. 7990-5001-2018) pastato paskirties keitimo į maitinimo paskirties pastatą Trakų r. sav., Rūdiškės, Trakų g. 18 kapitalinio remonto projektas		
A 2167	P.V.	JŪRATĖ NORKUTĖ	01 MAITINIMO PASKIRTIES PASTATAS		LAIDA
A 2167	ARCH.	JŪRATĖ NORKUTĖ	SKLYPO SUTVARKYMO PLANAS M1:500		0
	ARCH.	AKIKO TUTLYS			
LT	STATYTOJAS VŠĮ AMATŲ MOKYKLA "SODŽIAUS MEISTRAI"		132021-01-PP-SA_B- 001		LAPAS LAPŲ
			01		1

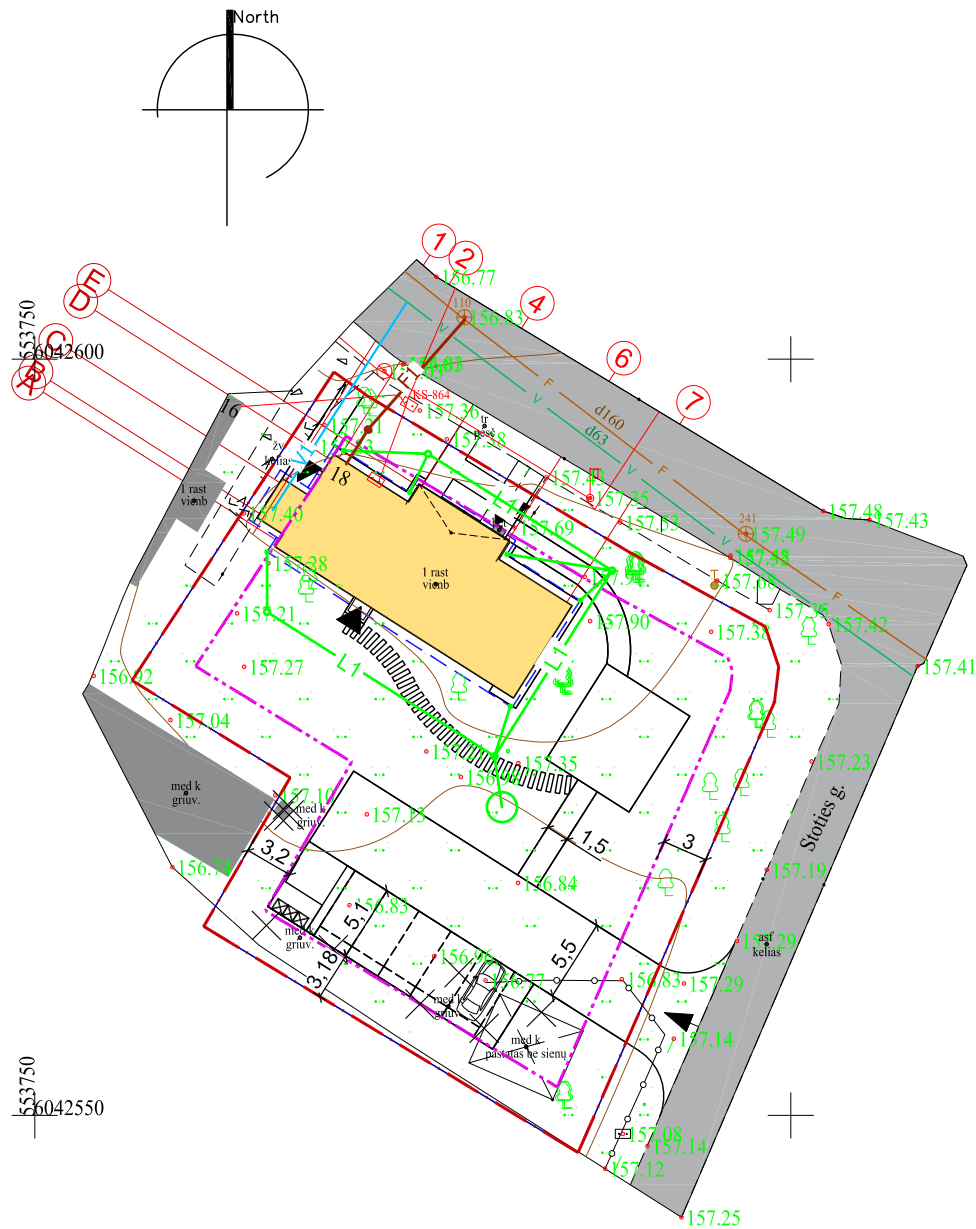

EKSPLIKACIJA	
EIL. NR.	PAVADINIMAS
1	Statinys - medinis, 1 aukšto su mansarda, III ugniai atsparumo laipsnio - kapitalinis remontas
2	Terasa
3	Automobilių parkavimo vieta
4	Individualūs atliekų surinkimo konteineriai

BENDRIEJI RODIKLIAI	
PAVADINIMAS	RODIKLIS
I SKLYPAS	
Sklypo plotas	1241 m ²
Sklypo užstatymo plotas	150.88m ²
Sklypo užstatymo intensyvumas	11.78 %
Sklypo užstatymo tankis	12.16 %
Apželdintas sklypo plotas	737.91 m ²
Automobilių stovėjimo vietų sk. (1vieta 15m ² salės plotui)	5vnt
II PASTATAI	
MAITINIMO PASKIRTIES PASTATAS	
Pastato bendras plotas	146.14 m ²
Pastato naudingas plotas	146.14 m ²
Pastato tūris	~760 m ³
Aukštų skaičius	1 vnt. su mansarda
Patato aukštis	6.70 m
Energetinio naudingumo klasė	A
Pastato akustinio komforto klasė	B
Statinio atsparumo ugniai laipsnis	III esamas

SUTARTINIAI ŽYMĖJIMAI

- Sklypo riba
- Gretimų sklypų ribos
- Gatvės raudonosios linijos
- Statybos linija
- stogo linija
- Projektuojami statiniai
- sienos linija
- Griaunami statiniai (unik.nr. 7990-5001-2034; 7990-5001-2034)
- Įvažiavimas į sklypą
- Pagrindinis įėjimas į pastatą
- Kiti įėjimai į pastatą
- Individualūs atliekų surinkimo konteineriai
- Automobilio stovėjimo vieta

- Esamas el. kabelis
- Esamas vandentiekis
- Esama kanalizacija buitinių ir gamybinių nuotekų šalinimo savitekis vamzdis
- Projektuojamas vandentiekio tinklas
- Projektuojamas buitinių nuotekų tinklas
- Projektuojamas lietaus nuotekų tinklas

LAIDA	IŠLEIDIMO DATA	LAIDOS STATUSAS, KEITIMO PRIEŽASTIS
KVAL. PATV. DOK. NR.	JŪRATĖS NORKUTĖS INDIVIDUALIOS VEIKLOS VYKDYMO PAŽYMA NR. 027709, 2012-02-01 tel. nr. +37069998112; el.p. jurategeneral@gmail.com	Administracinio (unik. nr. 7990-5001-2018) pastato paskirties keitimo į maitinimo paskirties pastatą Trakų r. sav., Rūdiškės, Trakų g. 18 kapitalinio remonto projektas
A 2167	P.V.	JŪRATĖ NORKUTĖ
A 2167	ARCH.	JŪRATĖ NORKUTĖ
	ARCH.	AKIKO TUTLYS
LT	STATYTOJAS VŠĮ AMATŲ MOKYKLA "SODŽIAUS MEISTRAI"	132021-01-PP-SA_B- 002
		LAPAS LAPŲ
		01 1




Ortografinis žemėlapis, M 1:1000
naudojant ORT 10LT (2018-2020 m.)

OBJEKTO VIETA

SITUACIJOS SCHEMA SU FOTOFIKSACIJŲ NUŽYMĖJIMU



PASTATAS, YRA BUTAS IR KURIAME ATLIEKAMI PROJEKTINIAI DARBAI

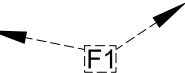

FOTOFIKSACIJŲ VIETOS F-1 F-2



NAMO, KURIAM RENGIAMAS KAPITALINIO REMONTO PROJEKTAS, VIETA



FOTOFIKSACIJA F-1



FOTOFIKSACIJA F-2



FOTOFIKSACIJA F-3

LAIDA	IŠLEIDIMO DATA	LAIDOS STATUSAS. KEITIMO PRIEŽASTIS			
KVAL. PATV. DOK. NR.	JŪRATĖS NORKUTĖS INDIVIDUALIOS VEIKLOS VYKDYMO PAŽYMA NR. 027709, 2012-02-01 tel. nr. +37069998112; el.p. jurategeneral@gmail.com			Administracinio (unik. nr. 7990-5001-2018) pastato paskirties keitimo į maitinimo paskirties pastatą Trakų r. sav., Rūdiškės, Trakų g. 18 kapitalinio remonto projektas	
A 2167	P.V.	JŪRATĖ NORKUTĖ		ESAMOS SITUACIJOS FOTOFIKSACIJOS 01	LAIDA
A 2167	ARCH.	JŪRATĖ NORKUTĖ			0
	ARCH.	AKIKO TUTLYS			
LT	STATYTOJAS VŠĮ AMATŲ MOKYKLA "SODŽIAUS MEISTRAI"			132021-01-PP-SA_B- 03	LAPAS LAPŲ
				01	1



FOTOFIKSACIJA F-4



FOTOFIKSACIJA F-5



FOTOFIKSACIJA F-6



FOTOFIKSACIJA F-7 (pat.1-1)



FOTOFIKSACIJA F-8 (pat.1-2)



FOTOFIKSACIJA F-9 (pat.1-6)




FOTOFIKSACIJA F-10 (pat.1-8)



FOTOFIKSACIJA F-11 (pat.1-10)

LAIDA	IŠLEIDIMO DATA	LAIDOS STATUSAS. KEITIMO PRIEŽASTIS			
KVAL. PATV. DOK. NR.	JŪRATĖS NORKUTĖS INDIVIDUALIOS VEIKLOS VYKDYMO PAŽYMA NR. 027709, 2012-02-01 tel. nr. +37069998112; el.p. jurategeneral@gmail.com			Administracinio (unik. nr. 7990-5001-2018) pastato paskirties keitimo į maitinimo paskirties pastatą Trakų r. sav., Rūdiškės, Trakų g. 18 kapitalinio remonto projektas	
A 2167	P.V.	JŪRATĖ NORKUTĖ		ESAMOS SITUACIJOS FOTOFIKSACIJOS 02	LAIDA
A 2167	ARCH.	JŪRATĖ NORKUTĖ			0
	ARCH.	AKIKO TUTLYS			
LT	STATYTOJAS VŠĮ AMATŲ MOKYKLA "SODŽIAUS MEISTRAI"			132021-01-PP-SA_B- 04	LAPAS LAPŲ
				01	1

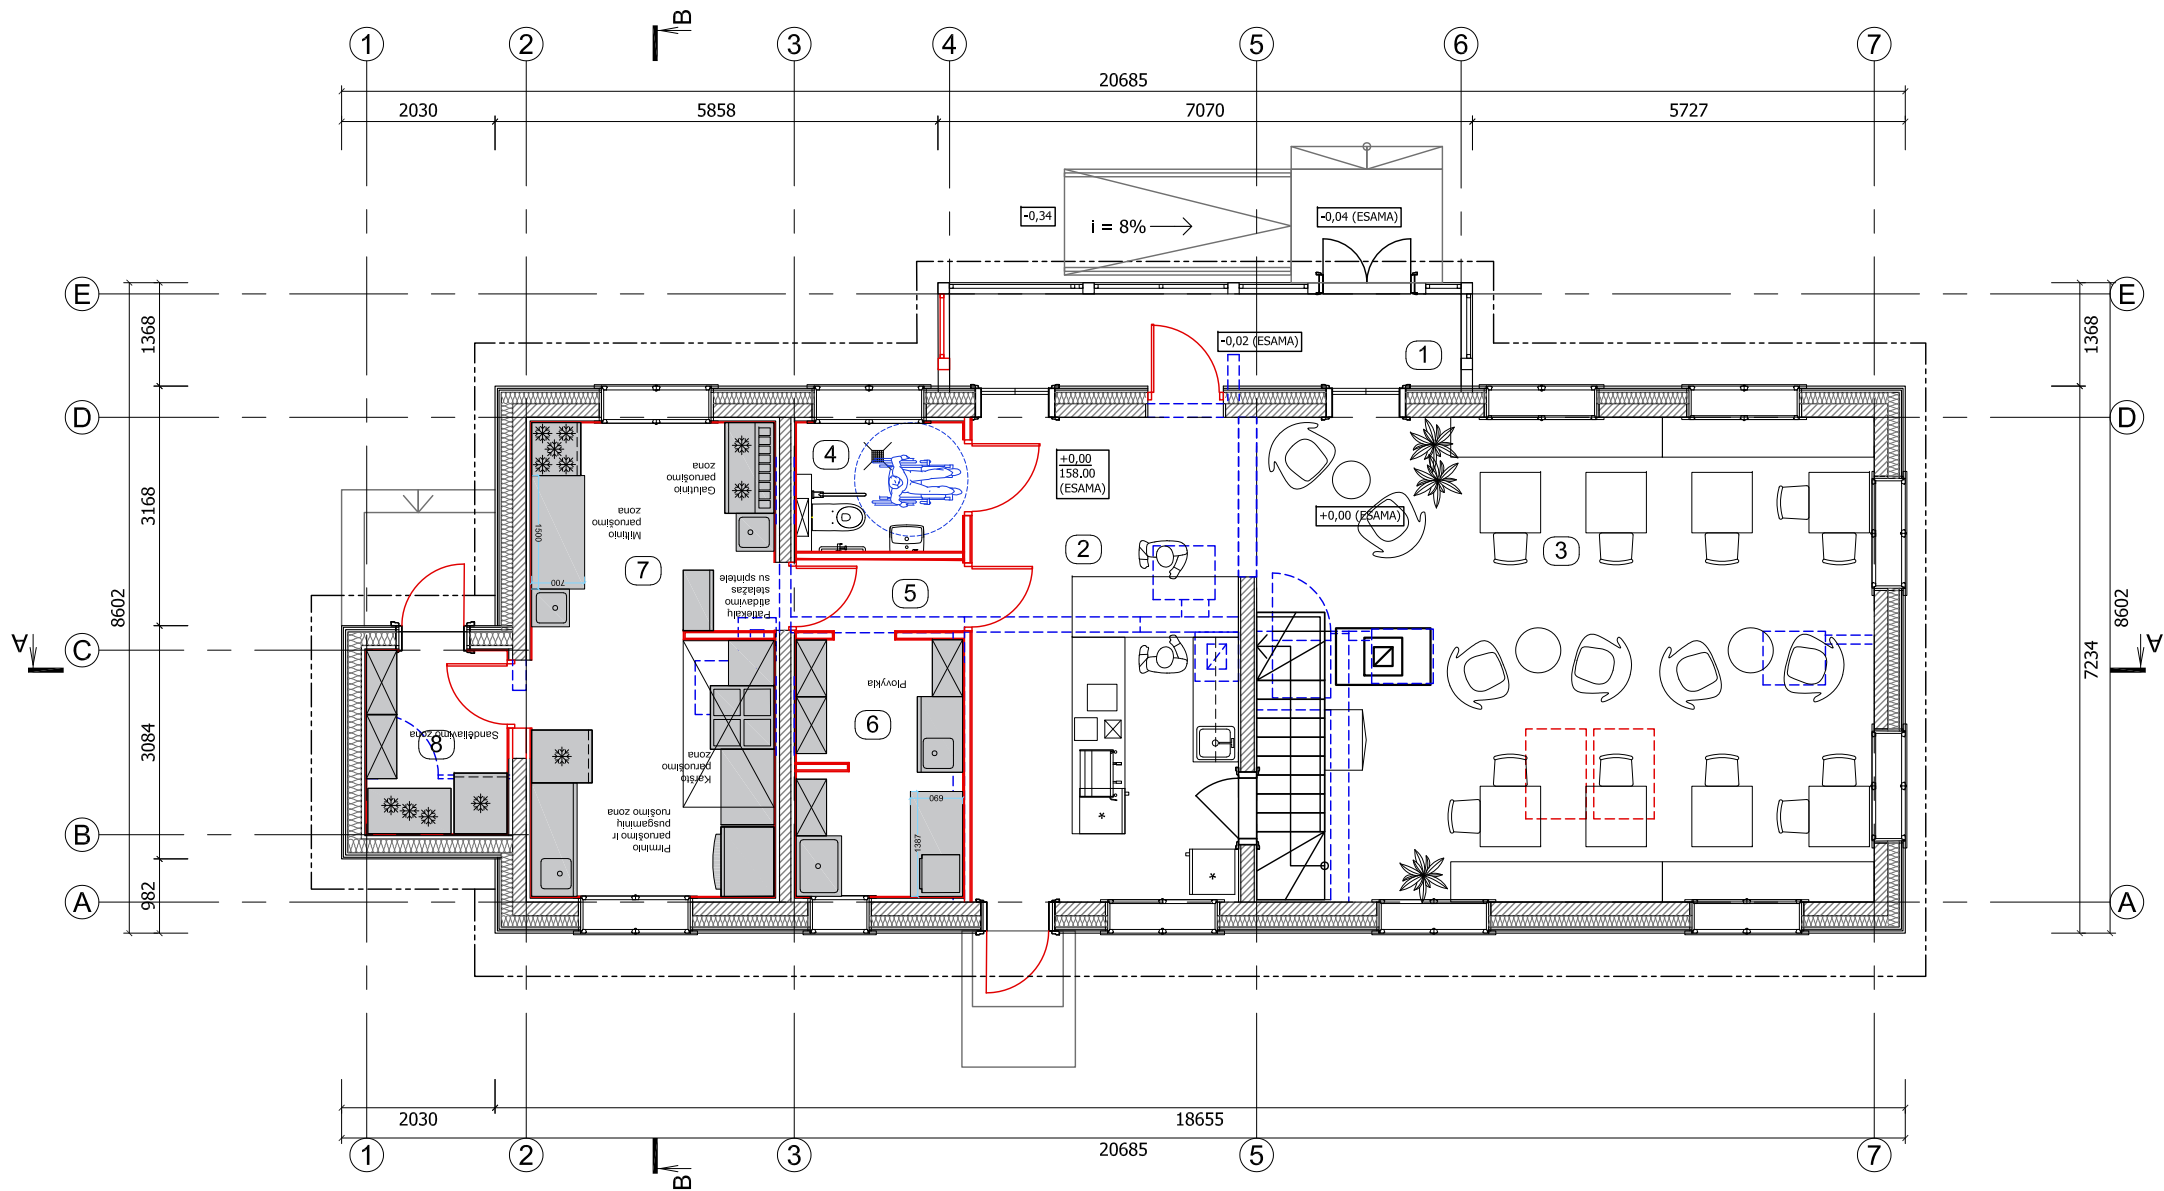


1A PATALPŲ EKSPLIKACIJA		
EIL.NR.	PAT. PAVADINIMAS	PLOTAS (m²)
1	VERANDA	8.24
2	HOLAS	22.60
3	SALĖ (30 VIETŲ)	49.38
4	SAN.MAZGAS	2.54
5	KORIDORIUS	2.09
6	TECH. PATALPA	7.46
7	VIRTUVĖ	19.93
8	TAMBŪRAS	4.52
BENDRAS 1A PLOTAS		116.76
IŠ VISO BENDRAS PLOTAS		146.14

SUTARTINIAI ŽYMĖJIMAI		
eil.nr.	žymėjimas	pavadinimas
1		Rastų sienos
2		Naujas apšiltinimas su apkalimu
3		Griaunamos pertvaros
4		Griaunamos krosnys ir kiti elementai
5		Naujos karkasinės pertvaros
6		Naujos durys


LAIDA	IŠLEIDIMO DATA	LAIDOS STATUSAS. KEITIMO PRIEŽASTIS			
KVAL. PATV. DOK. NR.	JŪRATĖS NORKUTĖS INDIVIDUALIOS VEIKLOS VYKDYMO PAŽYMA NR. 027709, 2012-02-01 tel. nr. +37069998112; el.p. jurategeneral@gmail.com			Administracinio (unik. nr. 7990-5001-2018) pastato paskirties keitimo į maitinimo paskirties pastatą Trakų r. sav., Rūdiškės, Trakų g. 18 kapitalinio remonto projektas	
A 2167	P.V.	JŪRATĖ NORKUTĖ		PIRMO AUKŠTO PLANAS M 1:100	LAIDA
A 2167	ARCH.	JŪRATĖ NORKUTĖ			0
	ARCH.	AKIKO TUTLYS			
LT	STATYTOJAS VŠĮ AMATŲ MOKYKLA "SODŽIAUS MEISTRAI"			132021-01-PP-SA_B- 05	LAPAS LAPŲ
				01	1

PASTOGĖS AUKŠTO PATALPŲ EKSPLIKACIJA		
EIL.NR.	PAT. PAVADINIMAS	PLOTAS (m²)
9	HOLAS	15.78
10	TECH. PATALPA	5.61
11	TECH. PATALPA	7.99
BENDRAS PLOTAS		29.38

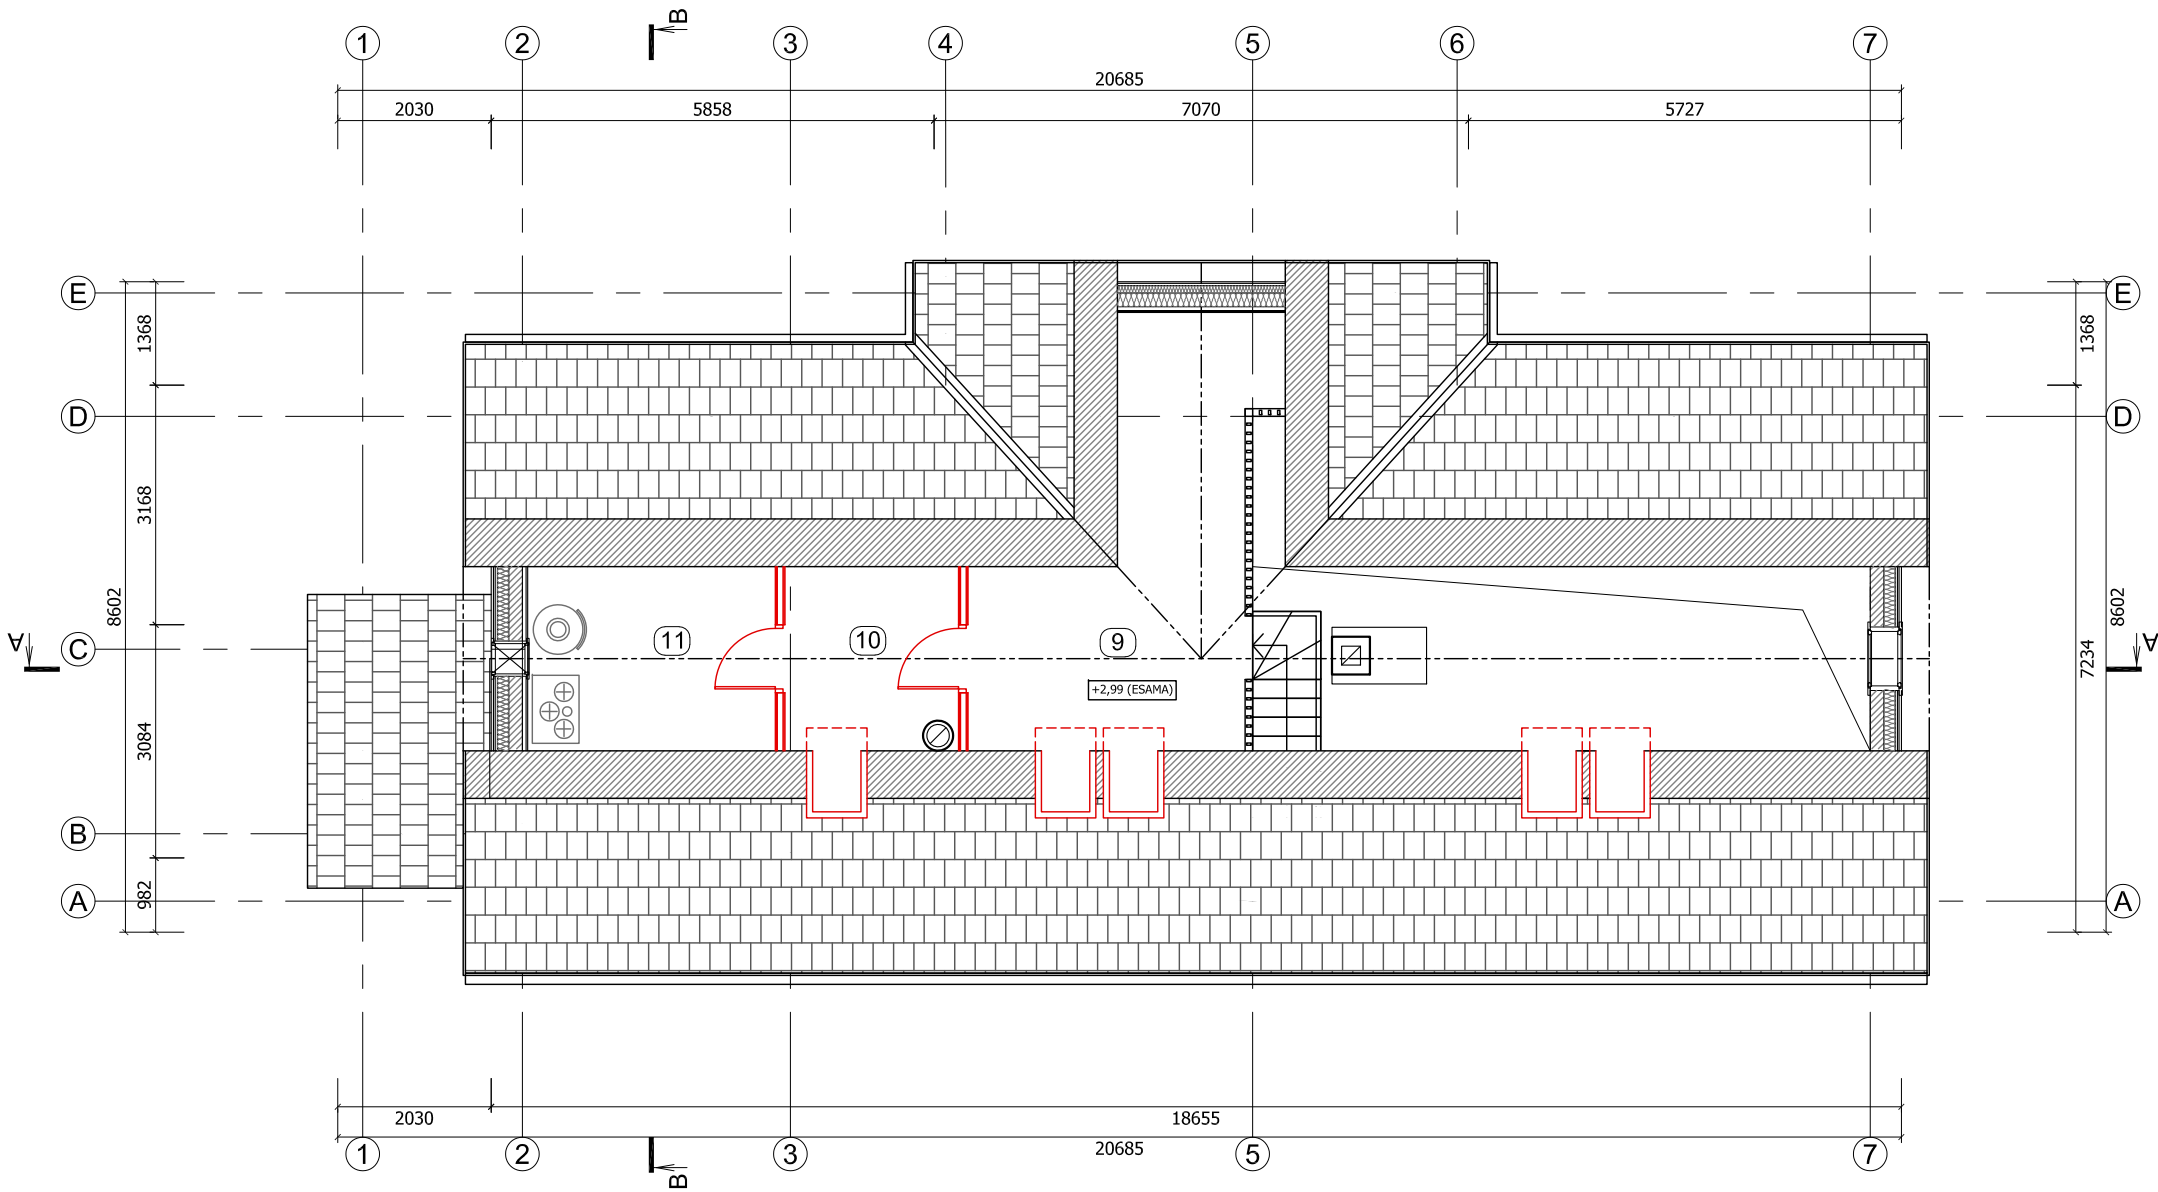


SUTARTINIAI ŽYMĖJIMAI		
eil.nr.	žymėjimas	pavadinimas
1		Rąstų sienos
2		Naujas apšiltinimas su apkalimu
3		Griaunamos pertvaros
4		Griaunamos krosnys ir kiti elementai
5		Naujos karkasinės pertvaros
6		Naujos durys

LAIDA	IŠLEIDIMO DATA		LAIDOS STATUSAS. KEITIMO PRIEŽASTIS		
KVAL. PATV. DOK. NR.	JŪRATĖS NORKUTĖS INDIVIDUALIOS VEIKLOS VYKDYMO PAŽYMA NR. 027709, 2012-02-01 tel. nr. +37069998112; el.p. jurategeneral@gmail.com			Administracinio (unik. nr. 7990-5001-2018) pastato paskirties keitimo į maitinimo paskirties pastatą Trakų r. sav., Rūdiškės, Trakų g. 18 kapitalinio remonto projektas	
A 2167	P.V.	JŪRATĖ NORKUTĖ		MANSARDOS PLANAS M 1:100	LAIDA
A 2167	ARCH.	JŪRATĖ NORKUTĖ			0
	ARCH.	AKIKO TUTLYS			
LT	STATYTOJAS VŠĮ AMATŲ MOKYKLA "SODŽIAUS MEISTRAI"			132021-01-PP-SA_B- 06	LAPAS LAPŲ
				01	1

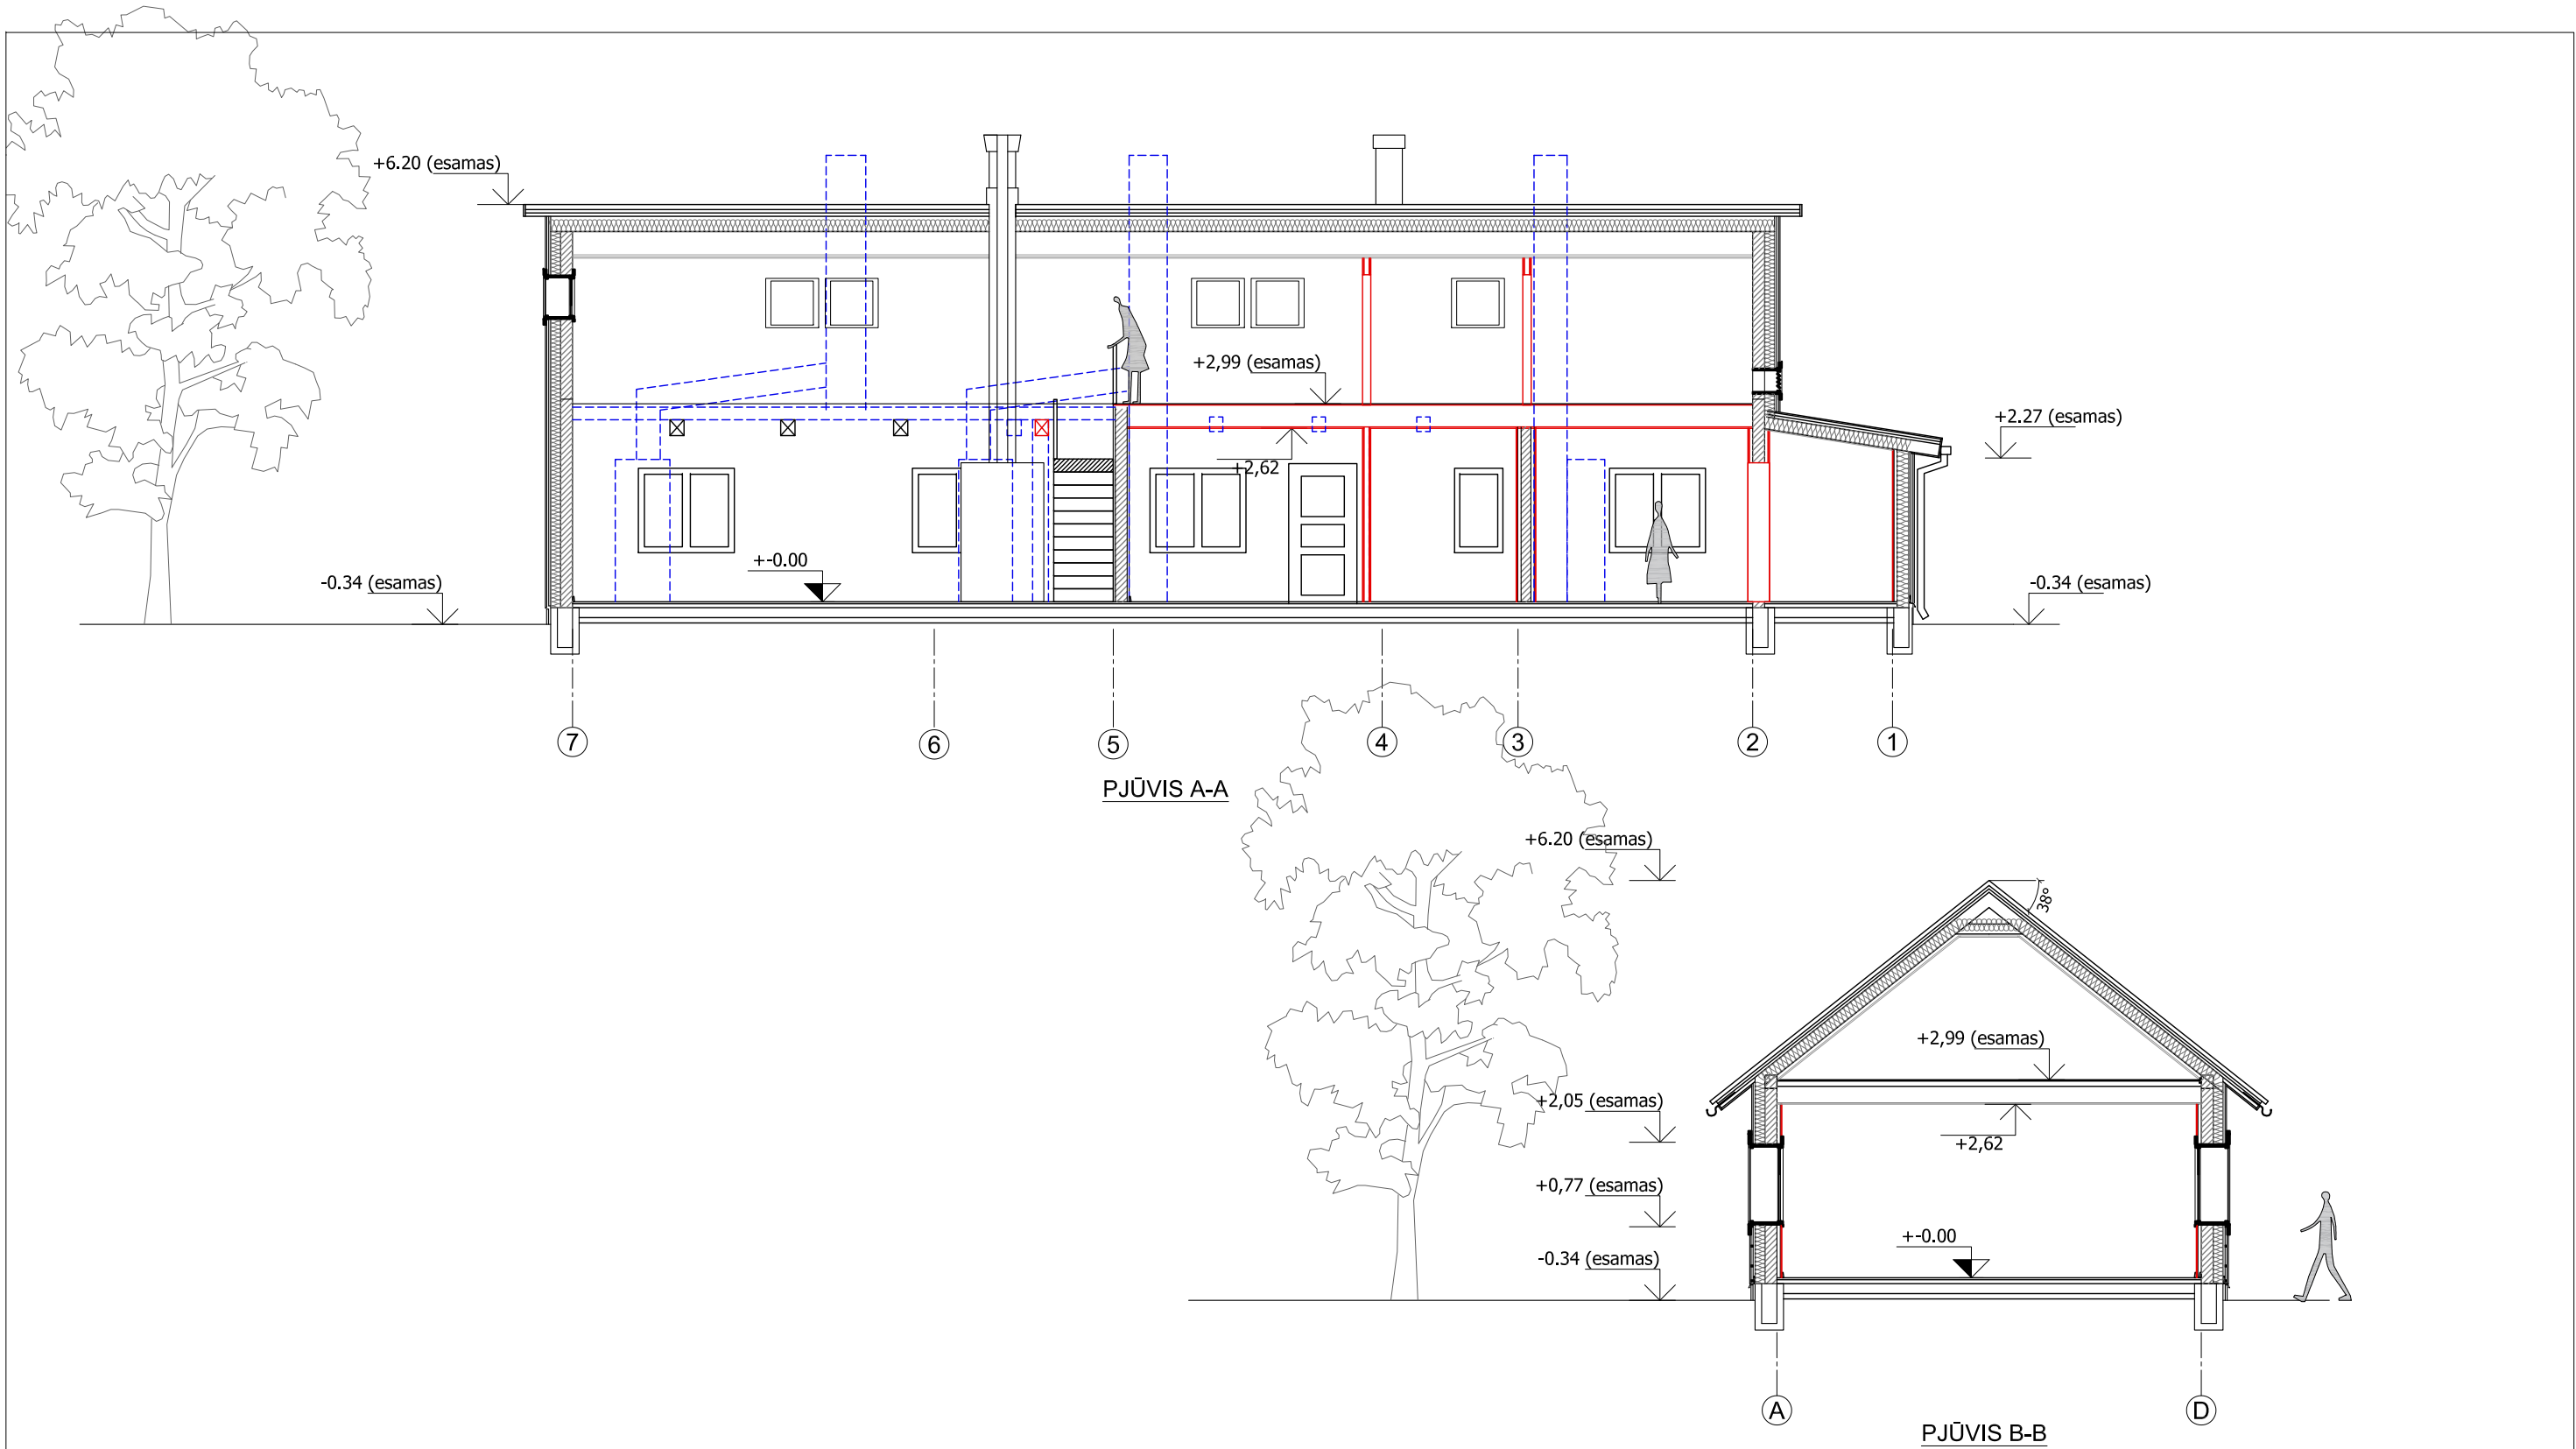

SUTARTINIAI ŽYMĖJIMAI		
eil.nr.	žymėjimas	pavadinimas
1		Rastų sienos
2		Naujas apšiltinimas su apkalimu
3		Griaunamos pertvaros
4		Griaunamos krosnys ir kiti elementai
5		Naujos karkasinės pertvaros
6		Naujos durys


LAIDA	IŠLEIDIMO DATA		LAIDOS STATUSAS. KEITIMO PRIEŽASTIS		
KVAL. PATV. DOK. NR.	JŪRATĖS NORKUTĖS INDIVIDUALIOS VEIKLOS VYKDYMO PAŽYMA NR. 027709, 2012-02-01 tel. nr. +37069998112; el.p. jurategeneral@gmail.com			Administracinio (unik. nr. 7990-5001-2018) pastato paskirties keitimo į maitinimo paskirties pastatą Trakų r. sav., Rūdiškės, Trakų g. 18 kapitalinio remonto projektas	
A 2167	P.V.	JŪRATĖ NORKUTĖ		PJŪVIAI A-A; B-B M 1:100	LAIDA
A 2167	ARCH.	JŪRATĖ NORKUTĖ			0
	ARCH.	AKIKO TUTLYS			
LT	STATYTOJAS VŠĮ AMATŲ MOKYKLA "SODŽIAUS MEISTRAI"			132021-01-PP-SA_B- 07	LAPAS LAPŲ
				01	1

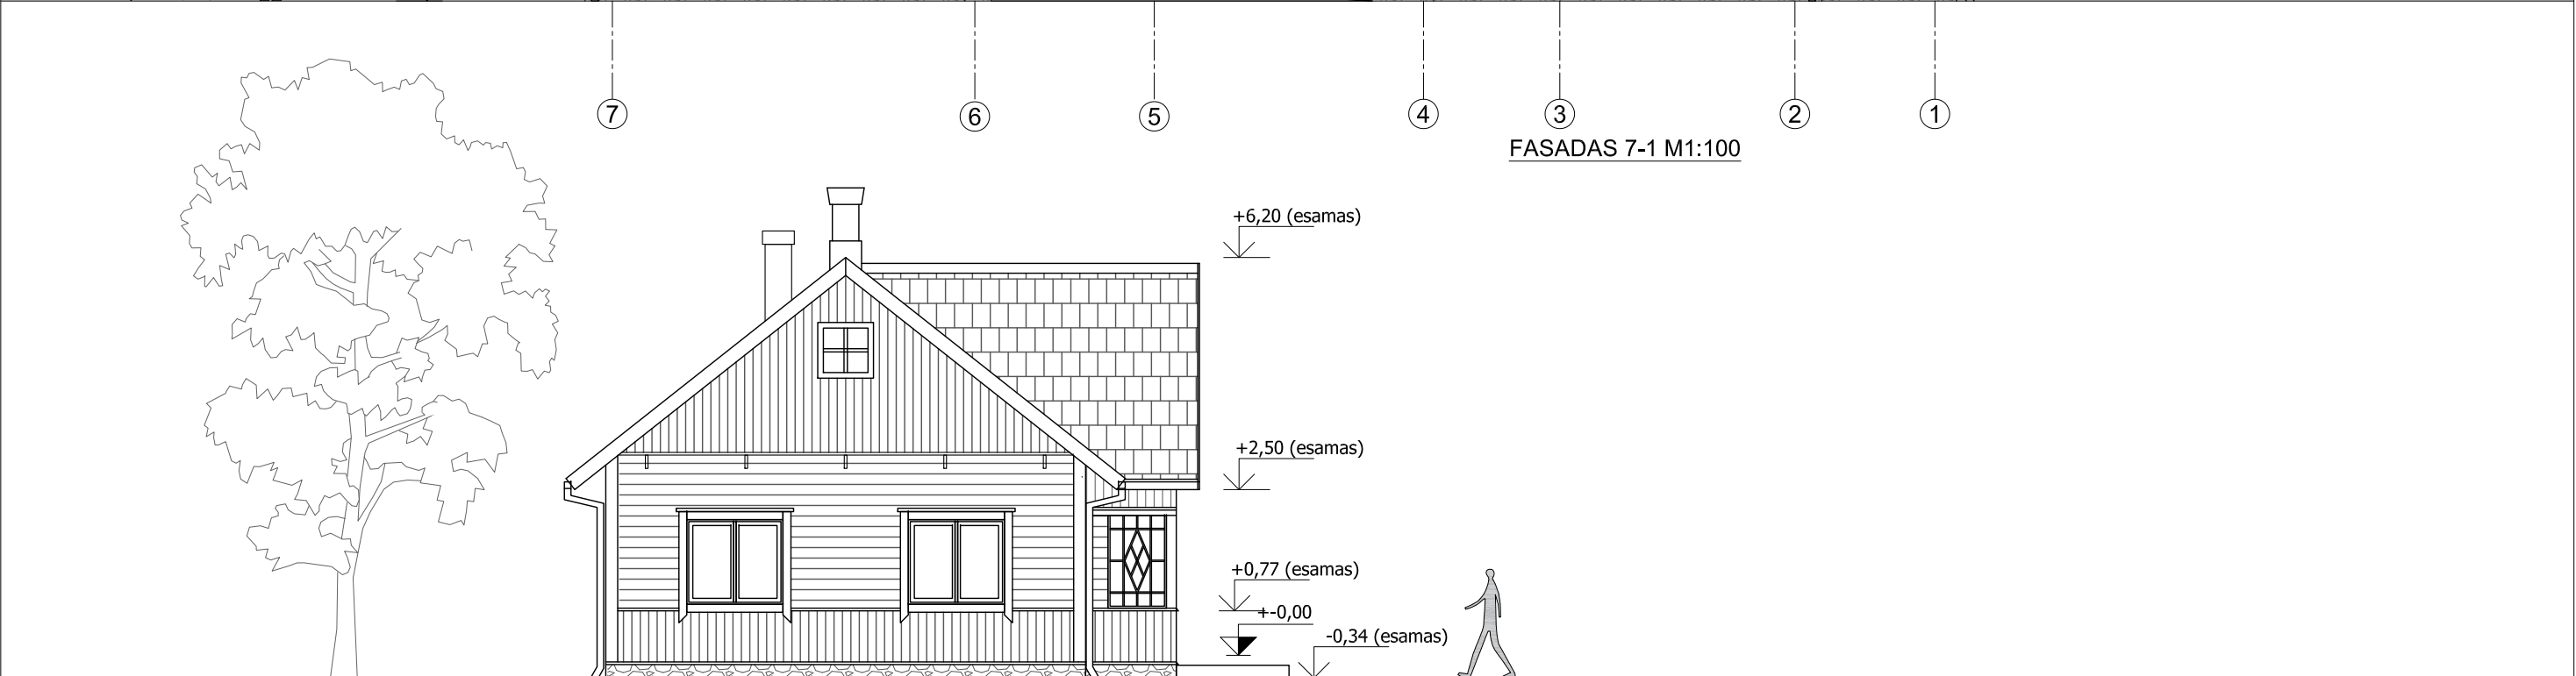

eil.nr.	žymėjimas	pavadinimas	
1		Akmenų pamatas	Pilka (esama)
2		Apkalimas	Ruda (esama)
3		Langų rėmai	Balta (esama)
4		Fibrocementinė danga	Pilka

- Būtina atlikti konstruktyvinius darbo brėžinius.
- Matmenis tikslinti vietoje.
- Statinio aukštis nuo žemės paviršiaus esamas.
- Fasadai dengiami dailylentėmis.
- Stogas apšiltinamas, danga keičiama į gontų dangą.


LAIDA	IŠLEIDIMO DATA	LAIDOS STATUSAS. KEITIMO PRIEŽASTIS
KVAL. PATV. DOK. NR.	JŪRATĖS NORKUTĖS INDIVIDUALIOS VEIKLOS VYKDYMO PAŽYMA NR. 027709, 2012-02-01 tel. nr. +37069998112; el.p. jurategeneral@gmail.com	
A 2167	P.V.	JŪRATĖ NORKUTĖ
A 2167	ARCH.	JŪRATĖ NORKUTĖ
	ARCH.	AKIKO TUTLYS
LT	STATYTOJAS VŠĮ AMATŲ MOKYKLA "SODŽIAUS MEISTRAI"	132021-01-PP-SA_B- 08

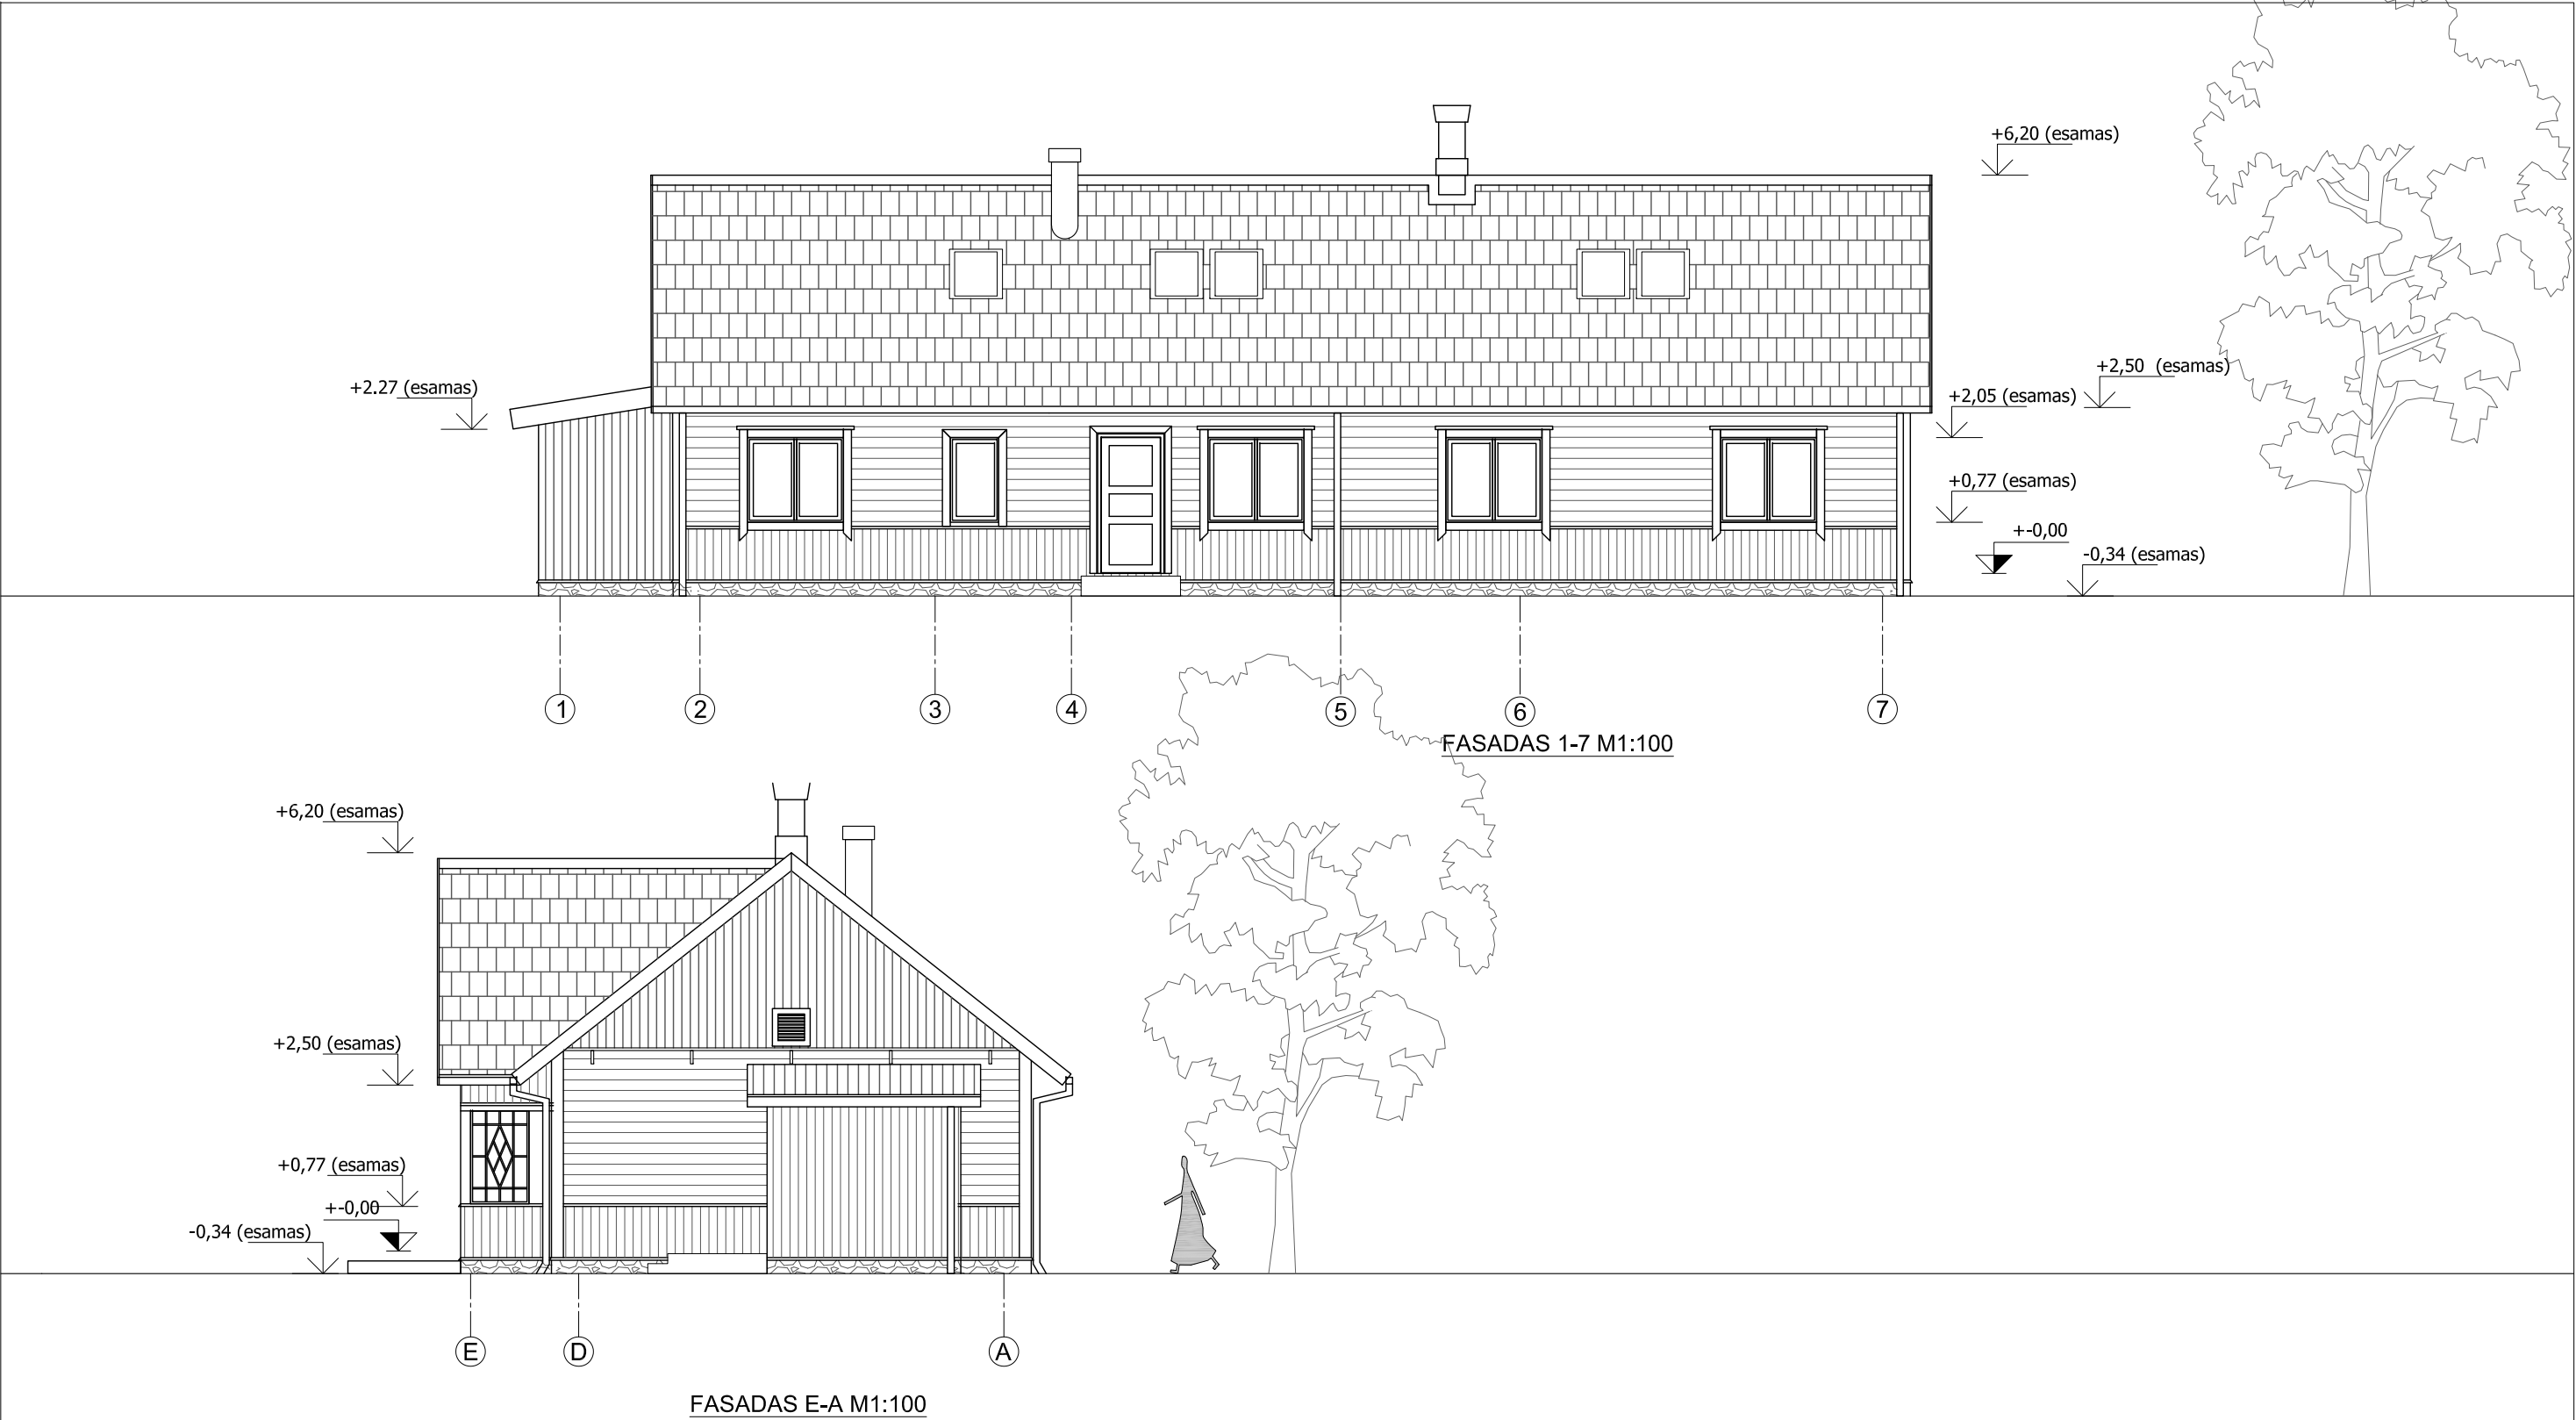


eil.nr.	žymėjimas	pavadinimas	
1		Akmenų pamatas	Pilka (esama)
2		Apkalimas	Ruda (esama)
3		Langų rėmai	Balta (esama)
4		Fibrocementinė danga	Pilka

- Būtina atlikti konstruktyvinius darbo brėžinius.
- Matmenis tikslinti vietoje.
- Statinio aukštis nuo žemės paviršiaus esamas.
- Fasadai dengiami dailylentėmis.
- Stogas apšiltinamas, danga keičiama į gontų dangą.

LAIDA	IŠLEIDIMO DATA		LAIDOS STATUSAS. KEITIMO PRIEŽASTIS		
KVAL. PATV. DOK. NR.	JŪRATĖS NORKUTĖS INDIVIDUALIOS VEIKLOS VYKDYMO PAŽYMA NR. 027709, 2012-02-01 tel. nr. +37069998112; el.p. jurategeneral@gmail.com			Administracinio (unik. nr. 7990-5001-2018) pastato paskirties keitimo į maitinimo paskirties pastatą Trakų r. sav., Rūdiškės, Trakų g. 18 kapitalinio remonto projektas	
A 2167	P.V.	JŪRATĖ NORKUTĖ		PJŪVIAI 1-7; E-A M 1:100	LAIDA
A 2167	ARCH.	JŪRATĖ NORKUTĖ			0
	ARCH.	AKIKO TUTLYS			
LT	STATYTOJAS VŠĮ AMATŲ MOKYKLA "SODŽIAUS MEISTRAI"			132021-01-PP-SA_B- 09	LAPAS LAPŲ
				01	1

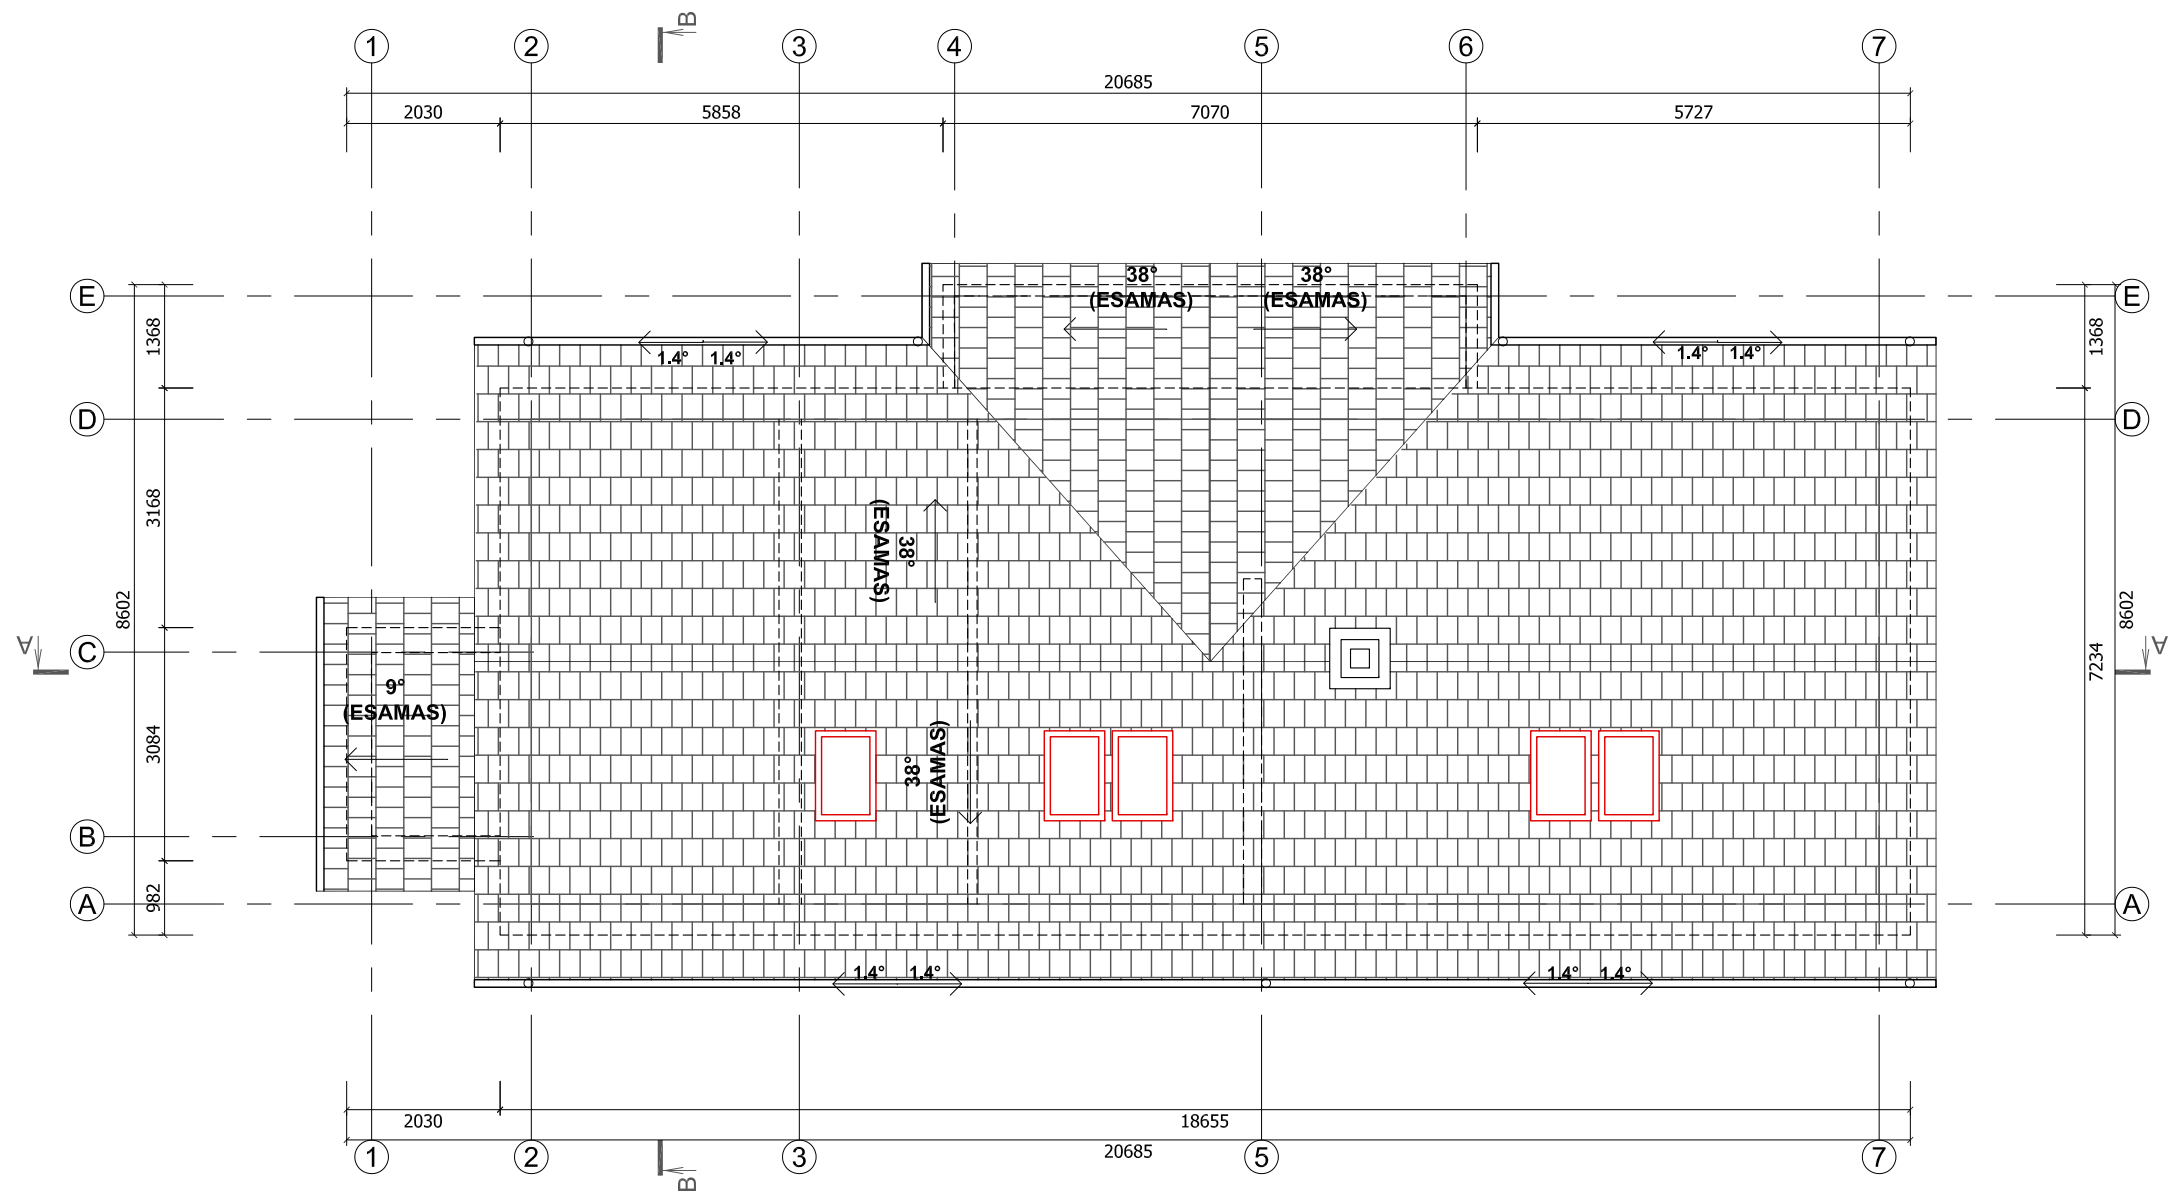

LAIDA		IŠLEIDIMO DATA	
KVAL. PATV. DOK. NR.		LAIDOS STATUSAS. KEITIMO PRIEŽASTIS	
		JŪRATĖS NORKUTĖS INDIVIDUALIOS VEIKLOS VYKDYMO PAŽYMA NR. 027709, 2012-02-01 tel. nr. +37069998112; el.p. jurategeneral@gmail.com	
		Administracinio (unik. nr. 7990-5001-2018) pastato paskirties keitimo į maitinimo paskirties pastatą Trakų r. sav., Rūdiškės, Trakų g. 18 kapitalinio remonto projektas	
A 2167	P.V.	JŪRATĖ NORKUTĖ	LAIDA
A 2167	ARCH.	JŪRATĖ NORKUTĖ	0
	ARCH.	AKIKO TUTLYS	
LT		STATYTOJAS VŠĮ AMATŲ MOKYKLA "SODŽIAUS MEISTRAI"	STOGO PLANAS M 1:100
		132021-01-PP-SA_B- 10	LAPAS LAPŲ
		01	1

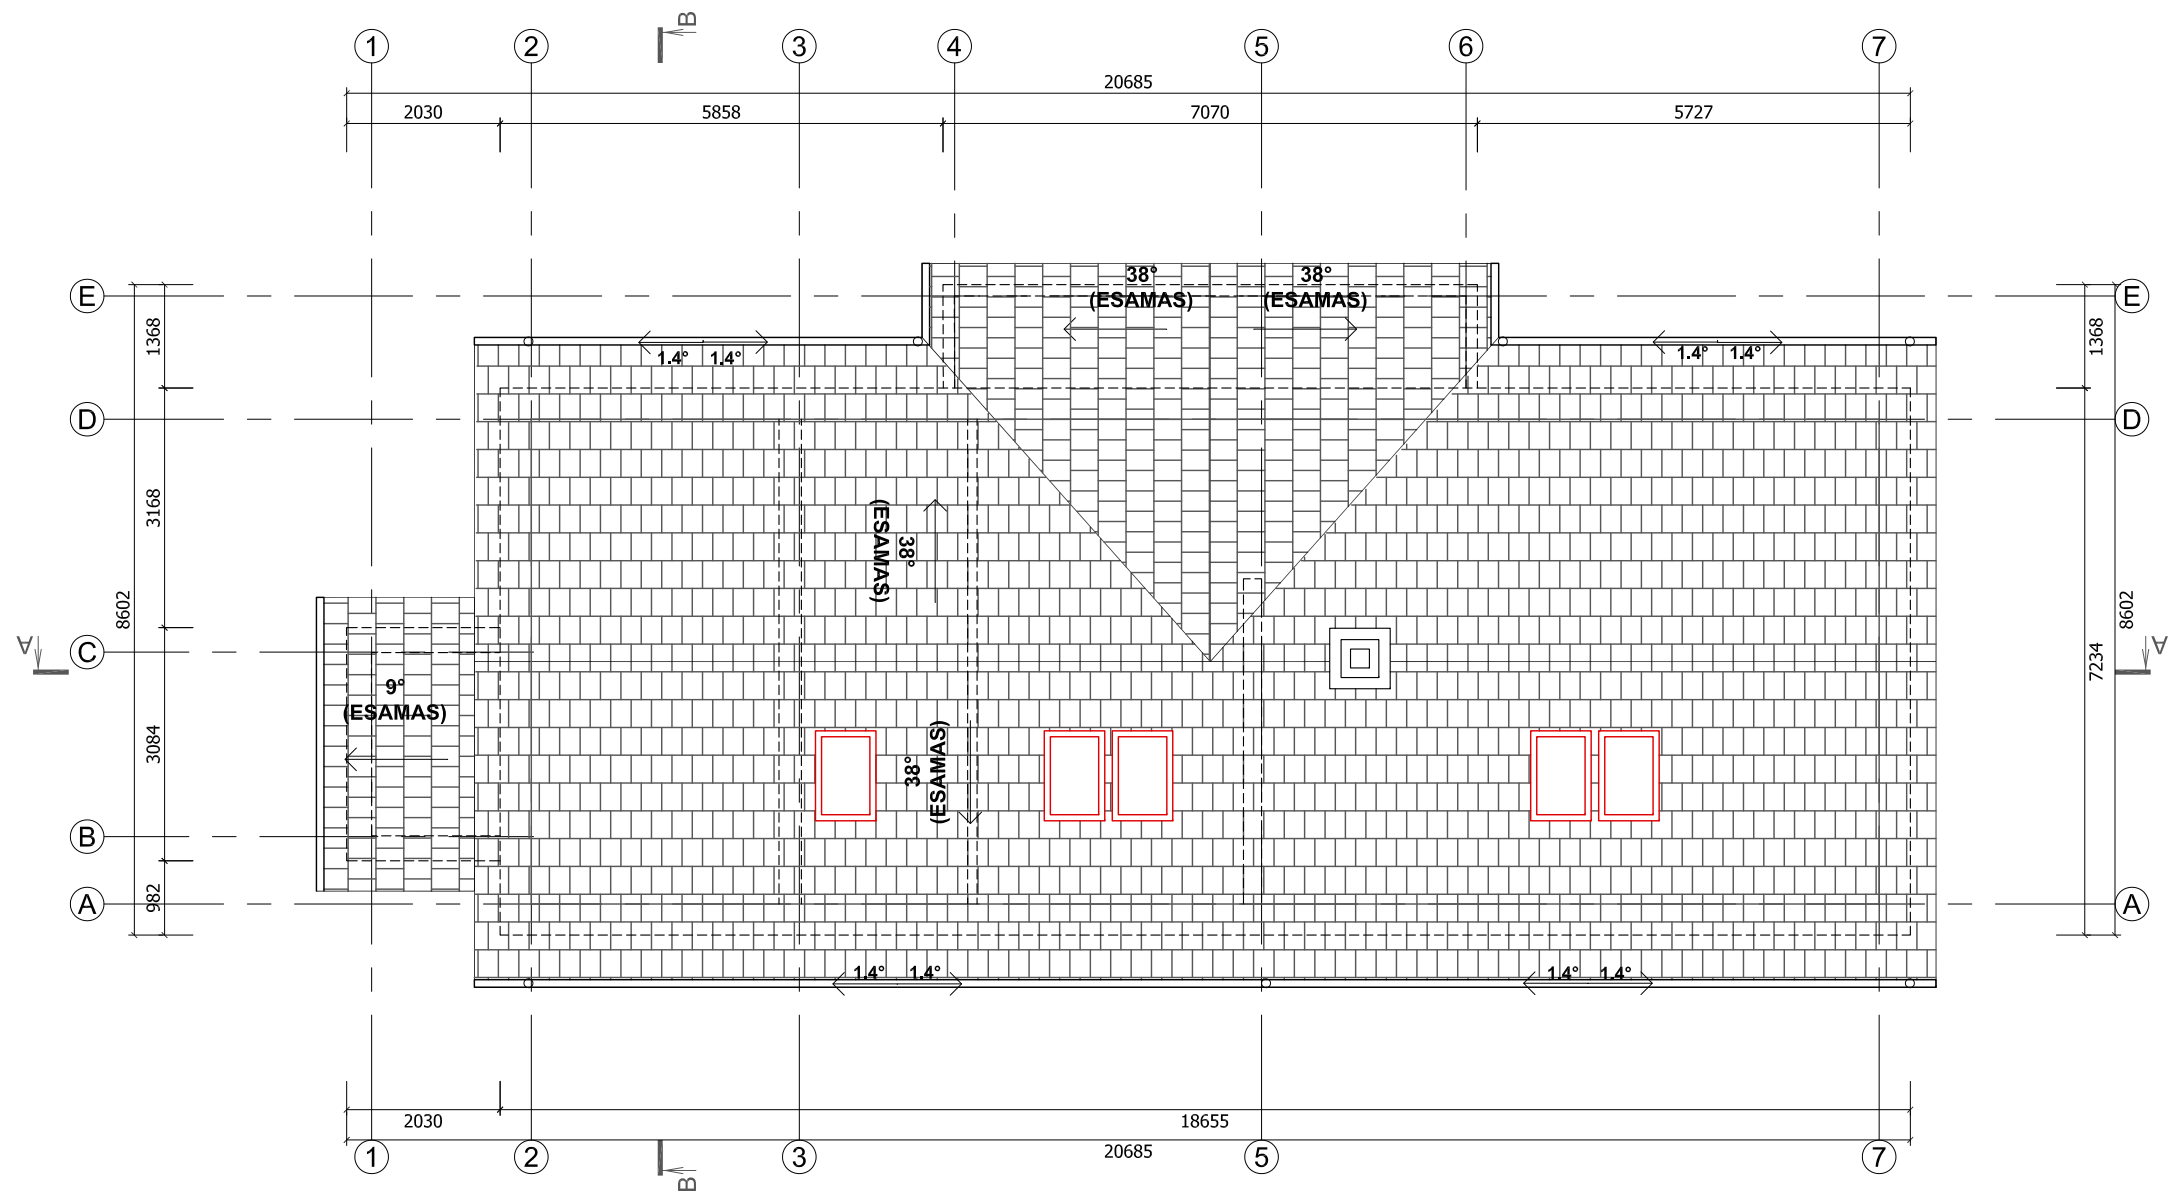

LAIDA		IŠLEIDIMO DATA	
KVAL. PATV. DOK. NR.		LAIDOS STATUSAS. KEITIMO PRIEŽASTIS	
		JŪRATĖS NORKUTĖS INDIVIDUALIOS VEIKLOS VYKDYMO PAŽYMA NR. 027709, 2012-02-01 tel. nr. +37069998112; el.p. jurategeneral@gmail.com	
		Administracinio (unik. nr. 7990-5001-2018) pastato paskirties keitimo į maitinimo paskirties pastatą Trakų r. sav., Rūdiškės, Trakų g. 18 kapitalinio remonto projektas	
A 2167	P.V.	JŪRATĖ NORKUTĖ	LAIDA
A 2167	ARCH.	JŪRATĖ NORKUTĖ	0
	ARCH.	AKIKO TUTLYS	
LT		STATYTOJAS VŠĮ AMATŲ MOKYKLA "SODŽIAUS MEISTRAI"	STOGO PLANAS M 1:100
		132021-01-PP-SA_B- 10	LAPAS LAPŲ
		01	1



LAIDA	IŠLEIDIMO DATA	LAIDOS STATUSAS, KEITIMO PRIEŽASTIS		
KVAL. PATV. DOK. NR.	JŪRATĖS NORKUTĖS INDIVIDUALIOS VEIKLOS VYKDYMO PAŽYMA NR. 027709, 2012-02-01 tel. nr. +37069998112; el.p. jurategeneral@gmail.com	Administracinio (unik. nr. 7990-5001-2018) pastato paskirties keitimo į maitinimo paskirties pastatą Trakų r. sav., Rūdiškės, Trakų g. 18 kapitalinio remonto projektas		
A 2167	P.V.	JŪRATĖ NORKUTĖ	VAIZDINĖ MEDŽIAGA	LAIDA
A 2167	ARCH.	JŪRATĖ NORKUTĖ		0
	ARCH.	AKIKO TUTLYS		
LT	STATYTOJAS VŠĮ AMATŲ MOKYKLA "SODŽIAUS MEISTRAI"	132021-01-PP-SA_B- 11	LAPAS	LAPŲ
			01	1