


BALKONŲ PLOKŠTĖS ŠILTINIMO
DETALĖ M 1:10

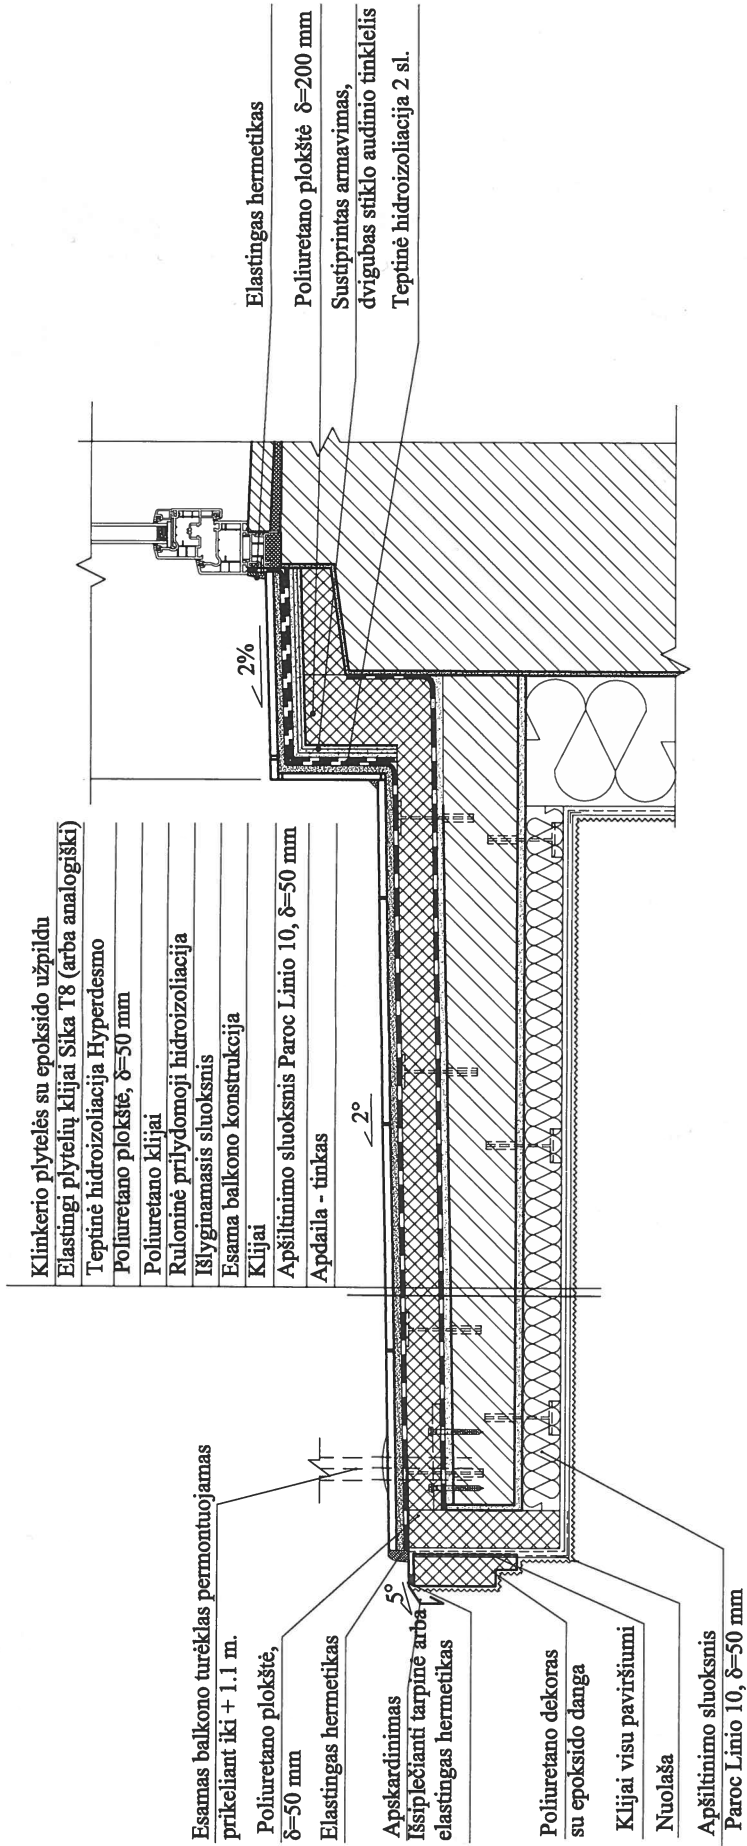

SUTARTINIAI ŽYMĖJIMAI:
Esamos konstrukcijos

PASTABOS:

- Balkonų sutvarkymas atliekamas pagal TS "Balkonų sutvarkymas".
- Šalčio tiltelio sumažinimui, tvarkomų balkonų plokščių kraštas ties siena atpaunamas tiek, kad būtų įmanoma įrengti termoizoliaciją. Pjovimo metu nepažeisti laikinųjų konsolių.

PROGRESYVŲS PROJEKTAI				PROJEKTAS			
DAUGIABUČIO GYVENAMOJO NAMO NAIKUPĖS G. 10, KLAIPĖDOJE, ATNAUJINIMO (MODERNIZAVIMO)				SIENOS SU BALKONO PLOKŠTE SUJUNGIMO ŠILTINIMAS M 1:10			
J. Zauerveino g. 5-7, LT- 92122, Klaipėda Tel (8-46) 216071, info@proprojektai.lt				BRĖŽINYS			
Atestato Nr.				LAIKA			
27865	PV	G. ZUBAVIČIUS	2017-03	SIENOS SU BALKONO PLOKŠTE SUJUNGIMO ŠILTINIMAS M 1:10			
A 947	PDV	D. ZUBAVIČIENĖ	2017-03	0			
ETAPAS	STATYTOJAS	ARCH.	R. BULSYTĖ	FORMATAS LAPAS LAPŲ			
TDP	UAB "JŪROS BŪSTAS"			16.02.146 - TDP-SA -2419			