



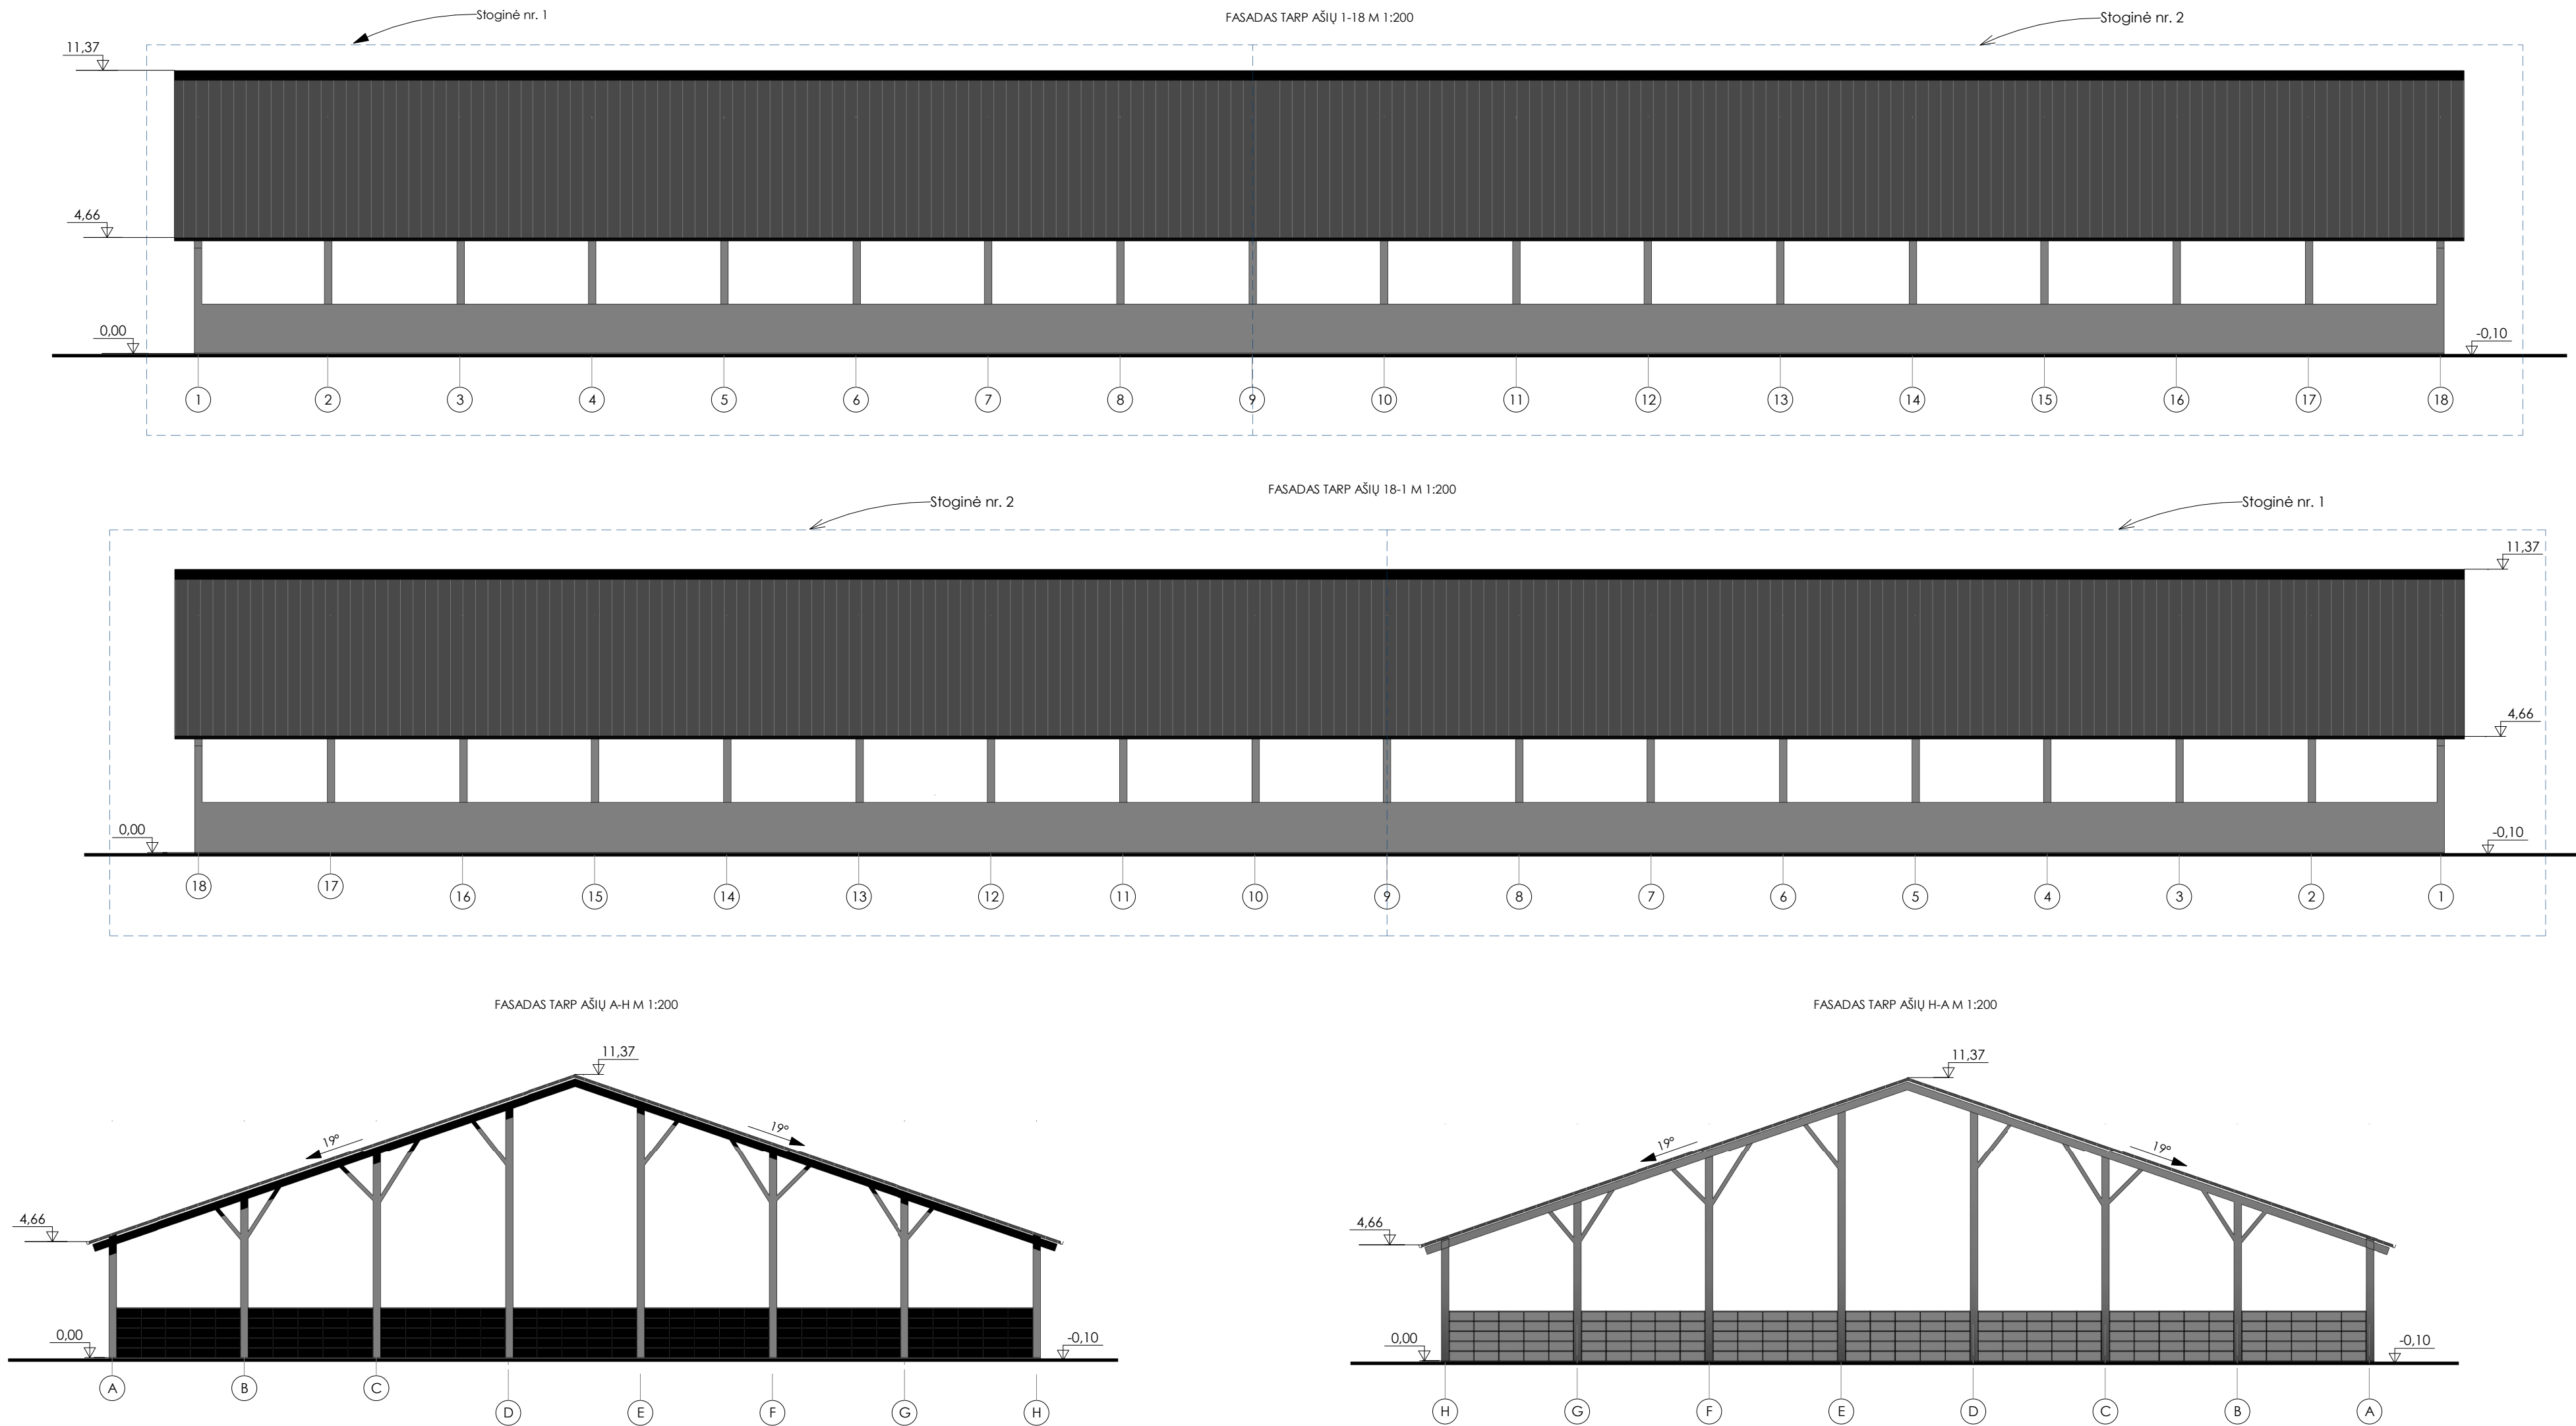



PASTABOS:
1. Aukščių matmenys pateikti metrais;
2. Visos altitudės fiksinėti statybos metu;
3. Pateikti medžiagų kiekiai orientaciniai;
3. Spalvos, naudojamos apdailos medžiagom, fiksinamos statybų metu.

UAB VAKARU ARCHITEKTŪRA Minijos g. 42-3a, Klaipėda, www.vakaruarchitektura.lt tel. 867810636; email: info@vakaruarchitektura.lt					Dviejų sublokuotų stoginių, šilutės r. sav., Juknaičių sen., Tarvydų k., Šalpusnių g. 12, statybos projektas				
Atestato Nr.	Pareigos	Vardas, Pavardė	Parašas	Data	Statinio fasadai		Laida		
A 1727	PV Arch.	A. Krščiūnas		2023 05			0		
							M 1 : 200		
STADIJA	Statytojas				VA-2023-677-AS-01		Lapas	Lapų	
TP	A.K., T.K.						1	1	

AUKŠTO PLANAS M 1:200

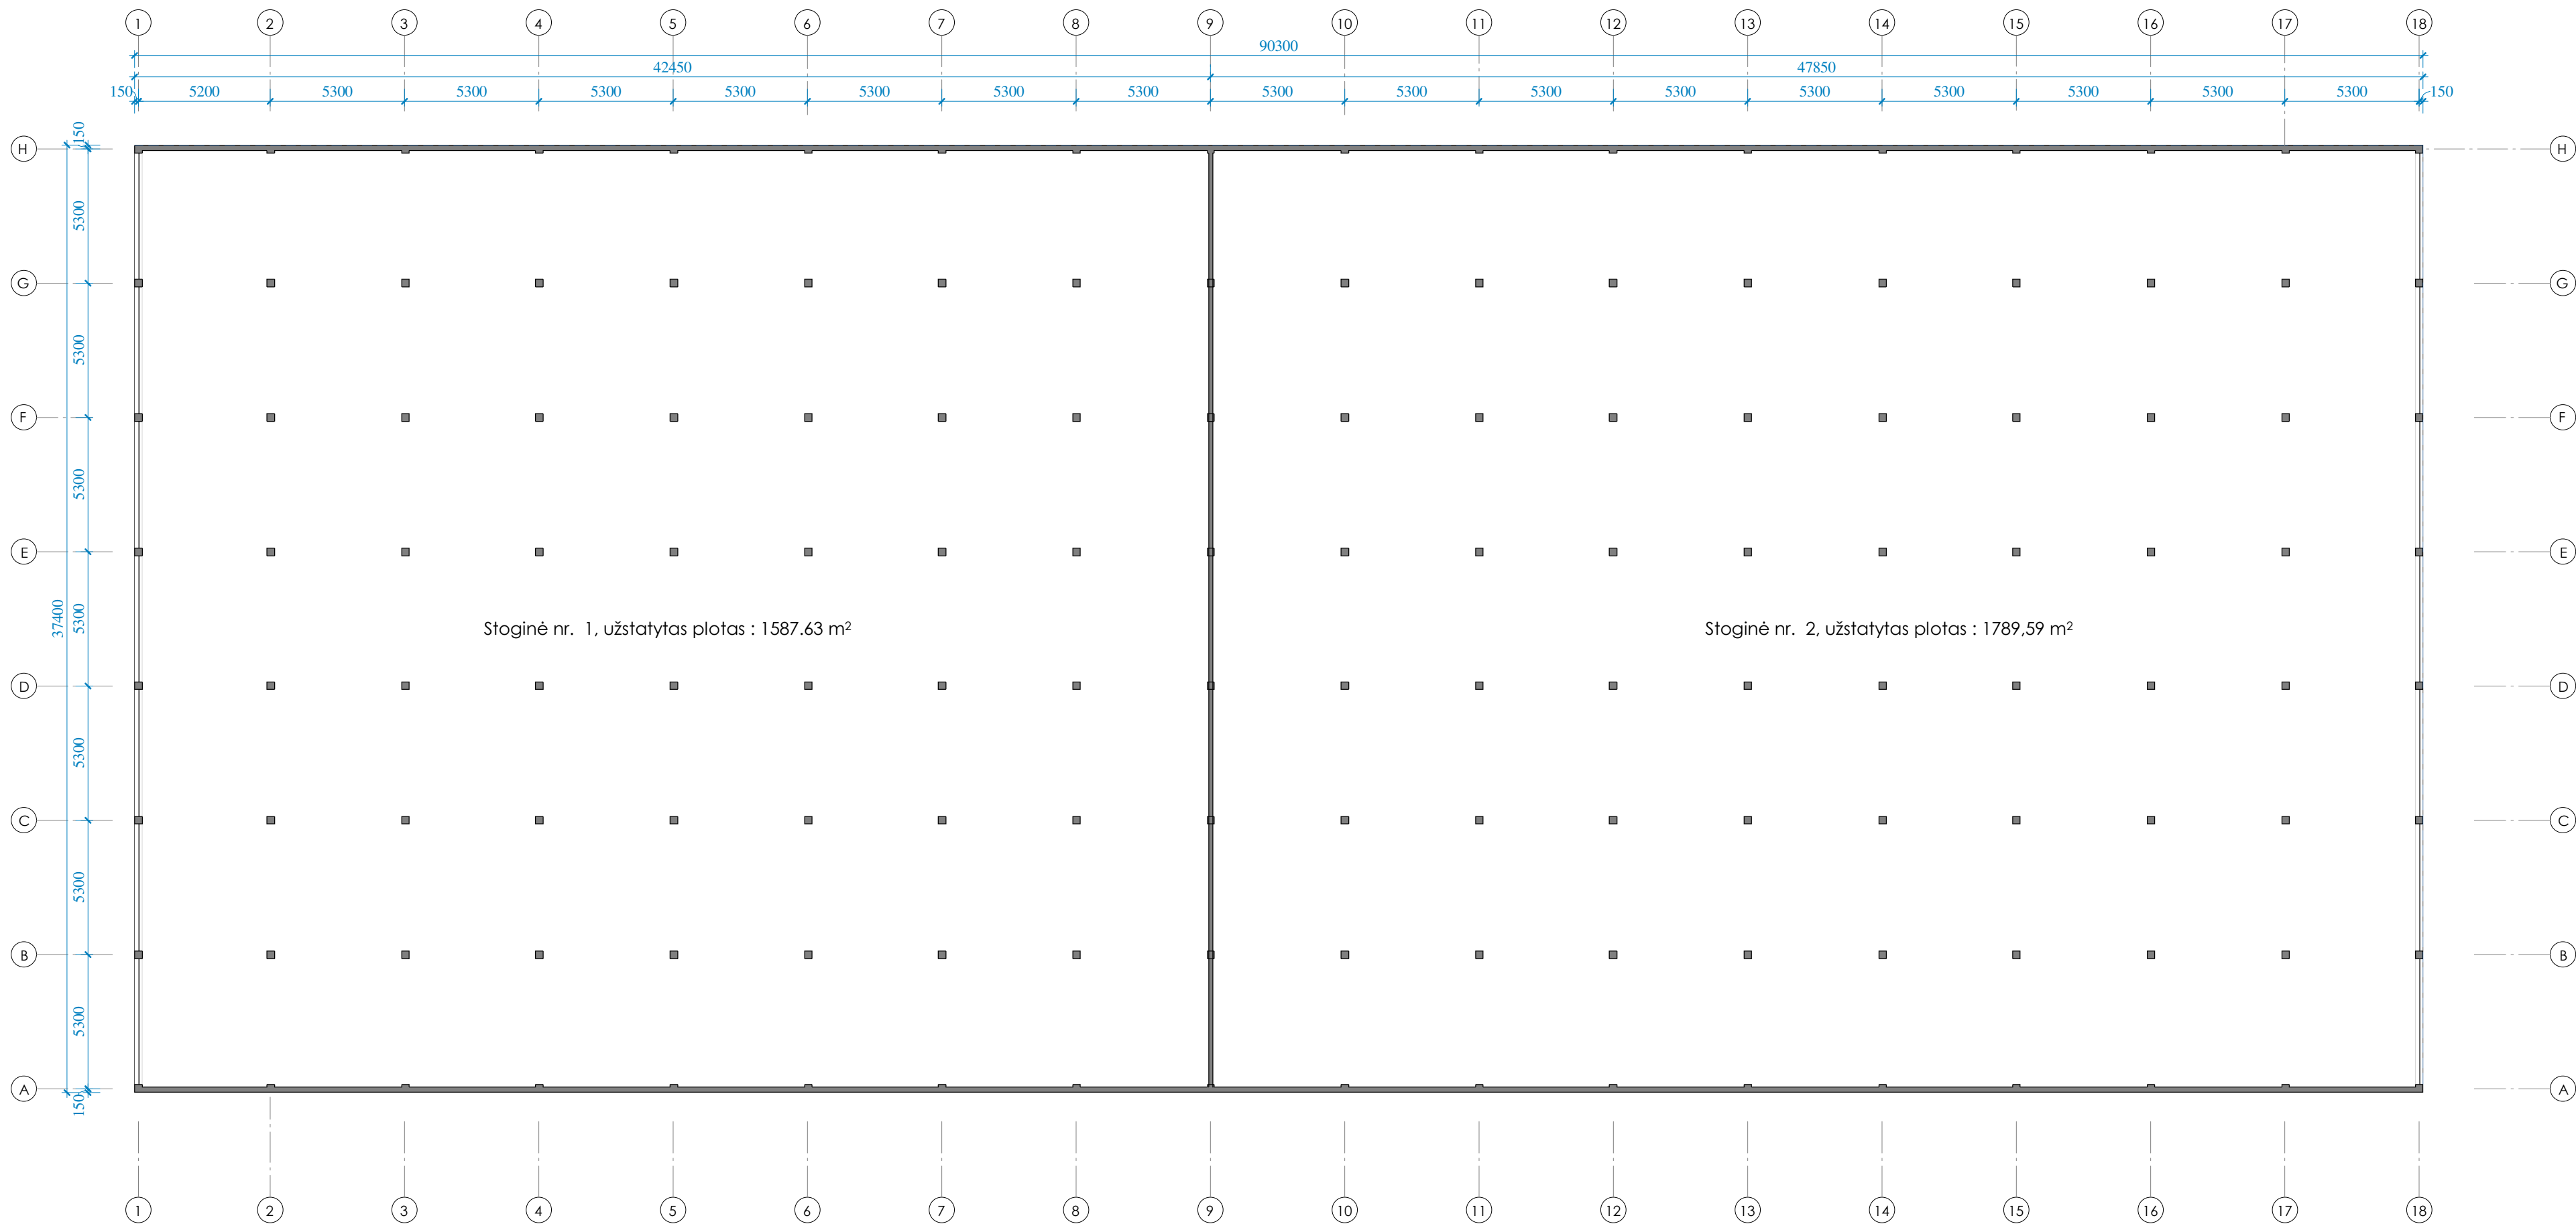

VA UAB VAKARU ARCHITEKTŪRA Minijos g. 42-3a, Klaipėda, www.vakaruarchitektura.lt tel. 867810636; email: info@vakaruarchitektura.lt					Dviejų sublokuotų stoginių, šilutės r. sav., Juknaičių sen., Tarvydų k., Šalpusnių g. 12, statybos projektas				
Atestato Nr.	Pareigos	Vardas, Pavardė	Parašas	Data	Aukšto planas		Laida		
A 1727	PV Arch.	A. Kriščiūnas		2023 05			0		
STADIJA	Statytojas					M 1 : 200	Lapas		
TP	A.K., T.K.		VA-2023-677-AS-02			1	1		

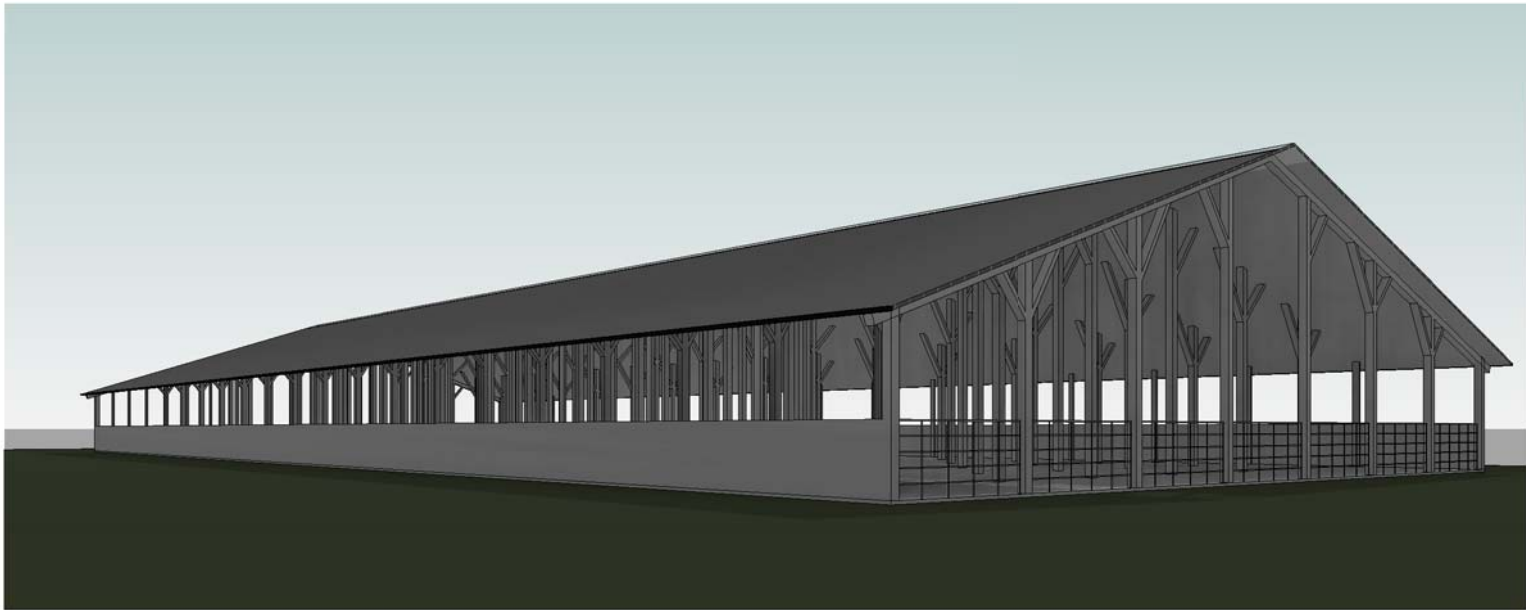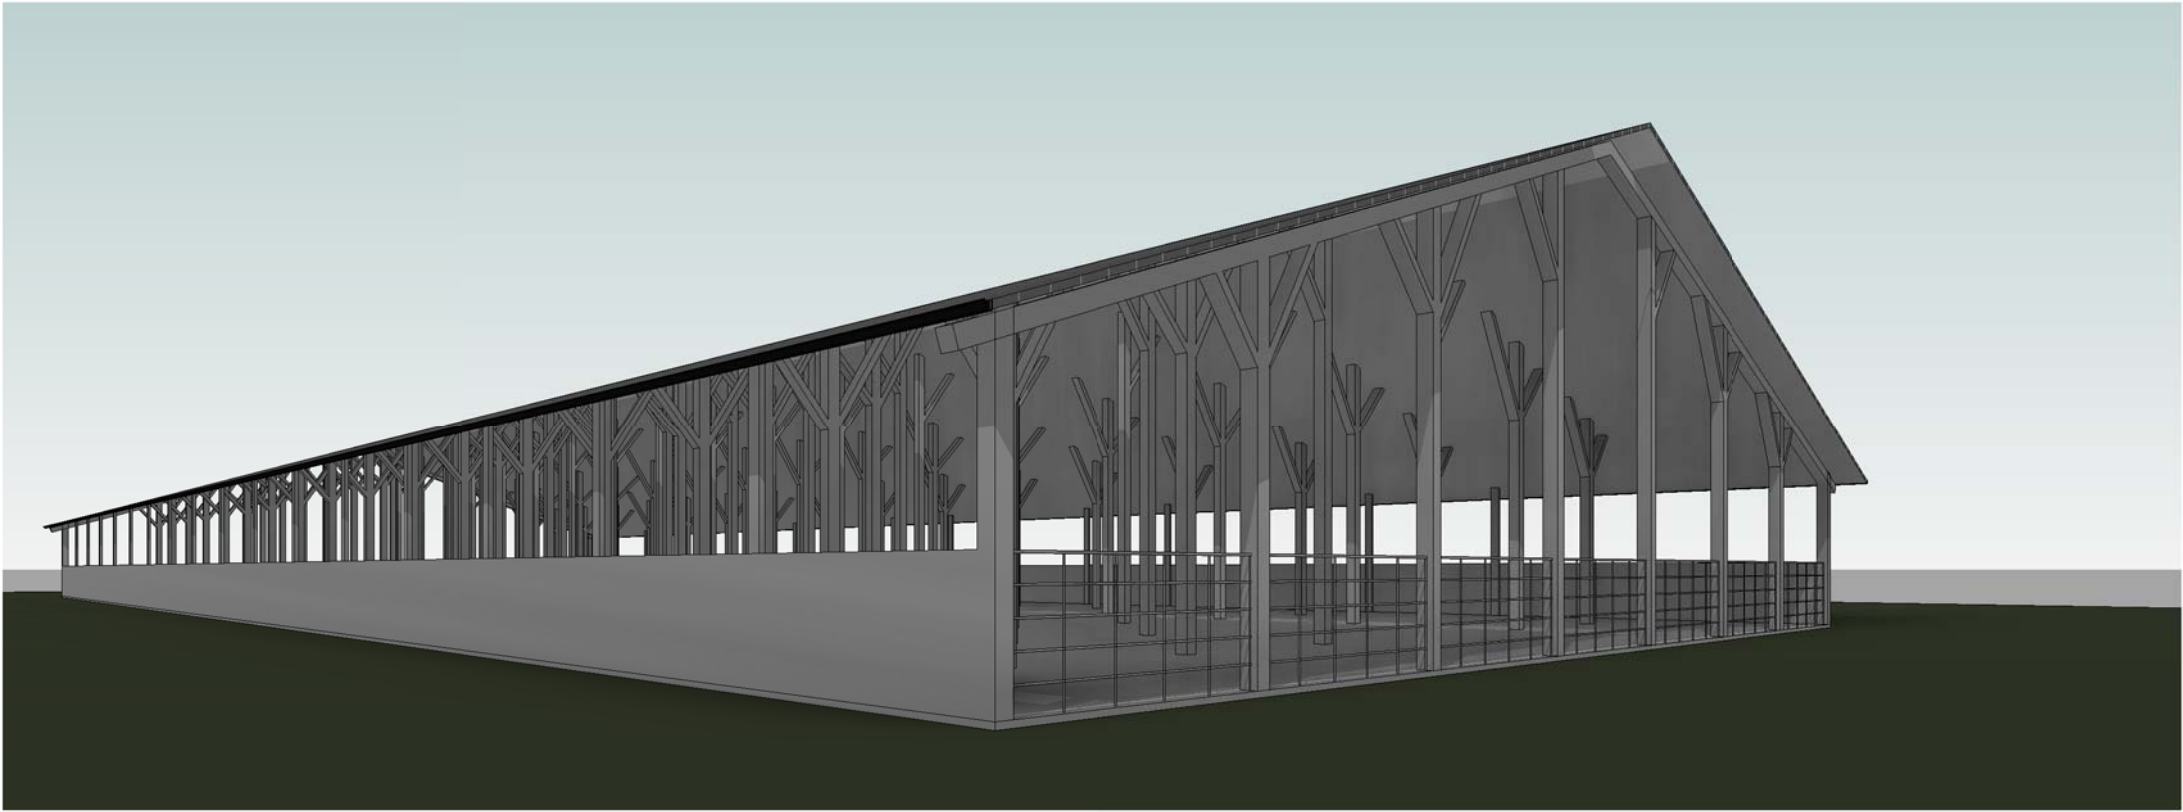

VA UAB VAKARU ARCHITEKTŪRA Minijos g. 42- 3a., Klaipėda, www.vakaruarchitektura.lt tel. 867810636; email: info@vakaruarchitektura.lt Dviejų sublokuotų stoginių, Šilutės r. sav., Juknaičių sen., Tarvydų k., Šalpusnių g. 12, statybos projektas							
Atestato Nr.	Pareigos	Vardas, Pavardė	Parašas	Data	3D vizualizacijos	Laida	
A 1727	PV Arch.	A. Kriščiūnas		2023 05		0	
STADIJA	Statytojas	A.K., T.K.			VA-2023-677-AS-09	Lapas	Lapų
TP						1	1