

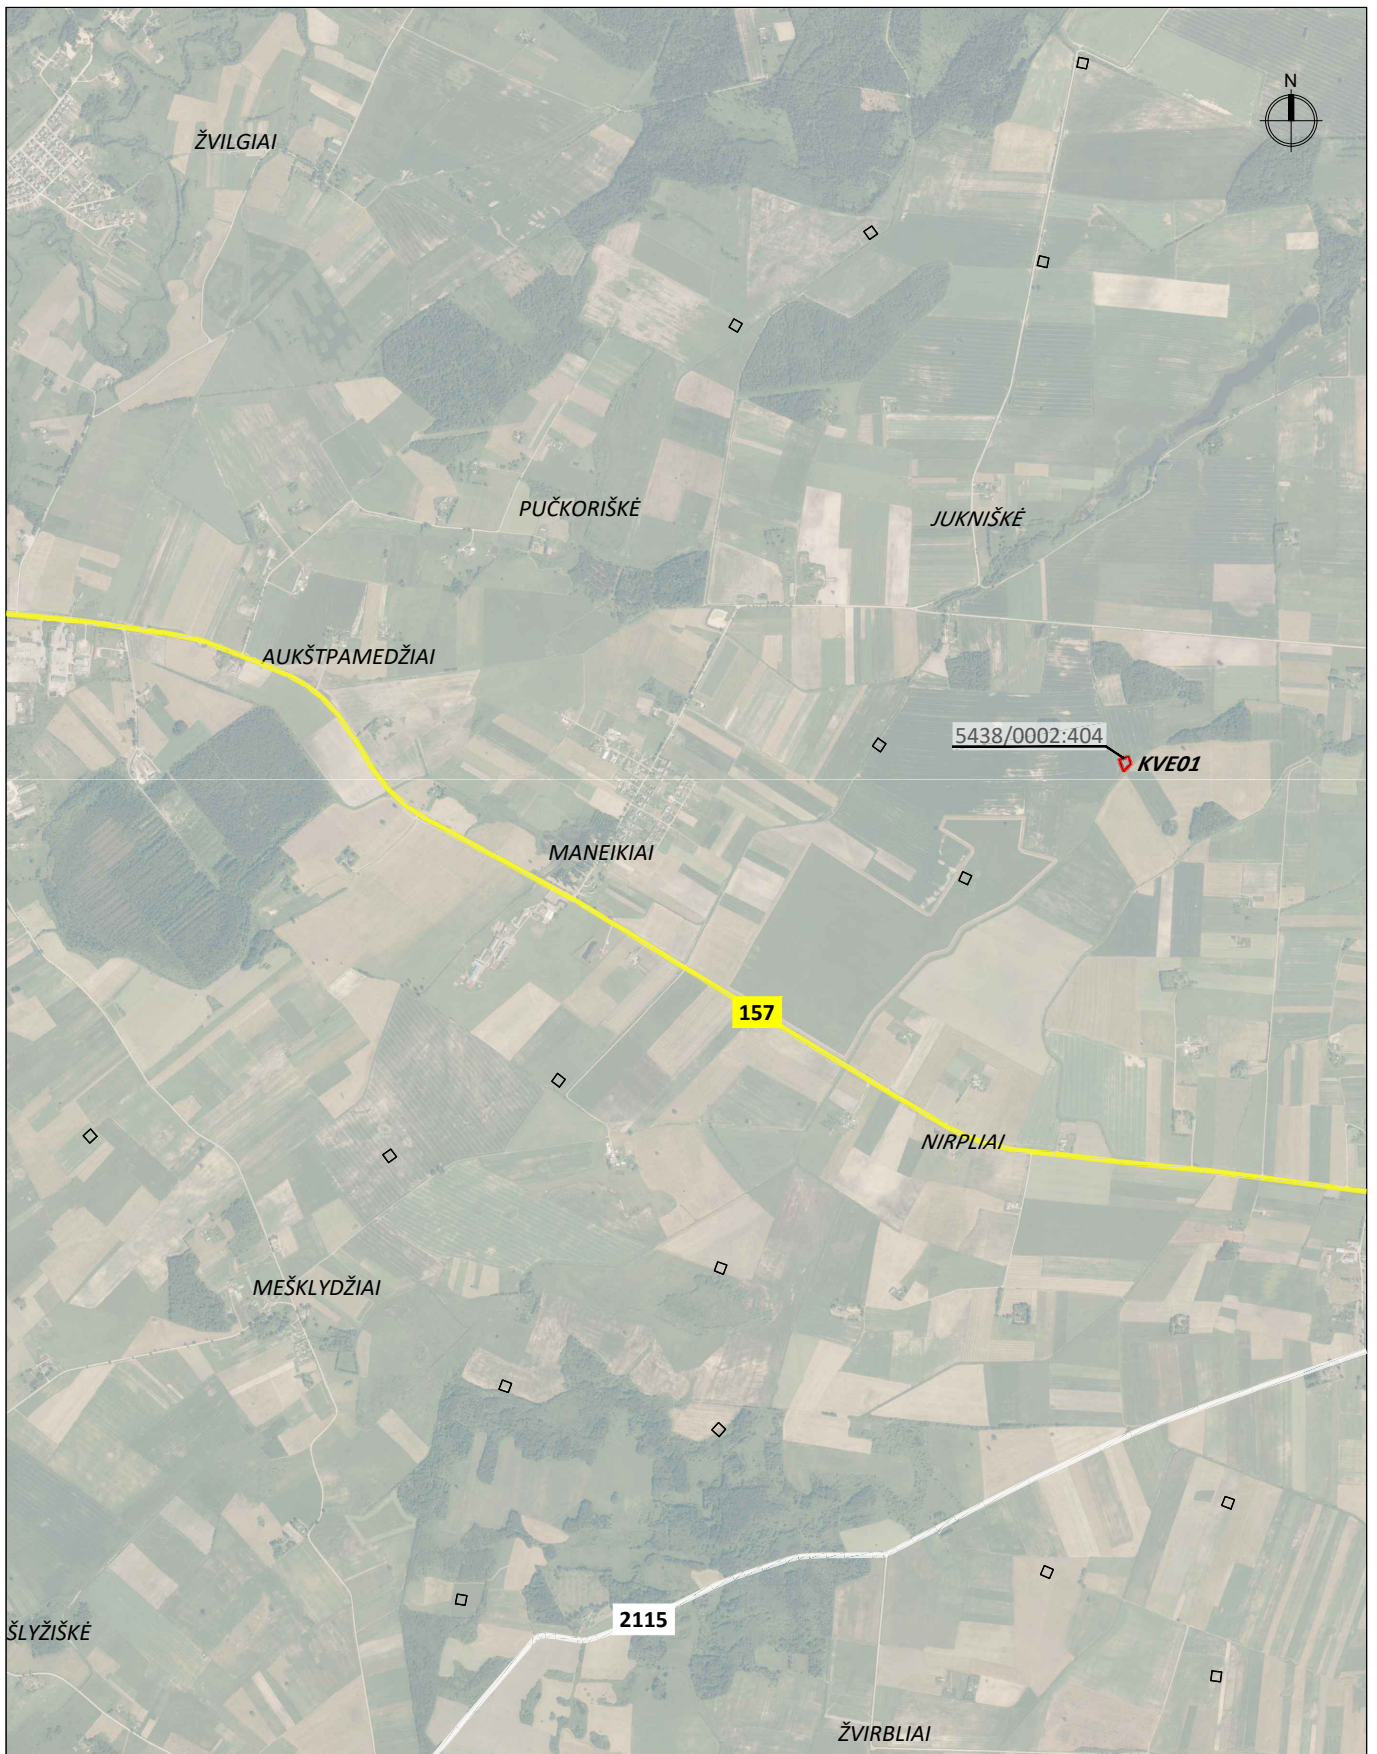


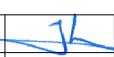


Atestato Nr.	 UAB „ARCHSTUDIJA“ Konstitucijos pr. 9-41 09308 Vilnius į. k. 300 056 347 Tel.: (8 5) 210 1297				PROJEKTO PAVADINIMAS: KITOS PASKIRTIES INŽINERINIO STATINIO (VĖJO ELEKTRINĖS) KELMĖS R. SAV., LIOLIŲ SEN., JUKNIŠKĖS K. (SKLYPO KAD. Nr. 5438/0002:404) STATYBOS PROJEKTAS				
A 1731	PV	Norbertas Jadello		2023	BRĖŽINYS: SITUACIJOS SCHEMA M 1:30 000			Laida	
				0					
Stadija	STATYTOJAS/UŽSAKOVAS: UAB „Kelmės vėjo energija“ (į. k. 302668439), Vito Gerulaičio g. 10-101, 08200 Vilnius				BRĖŽINIO NR.: K3-KVE01-TP 2.1			Lapas	Lapų
pp								1	1

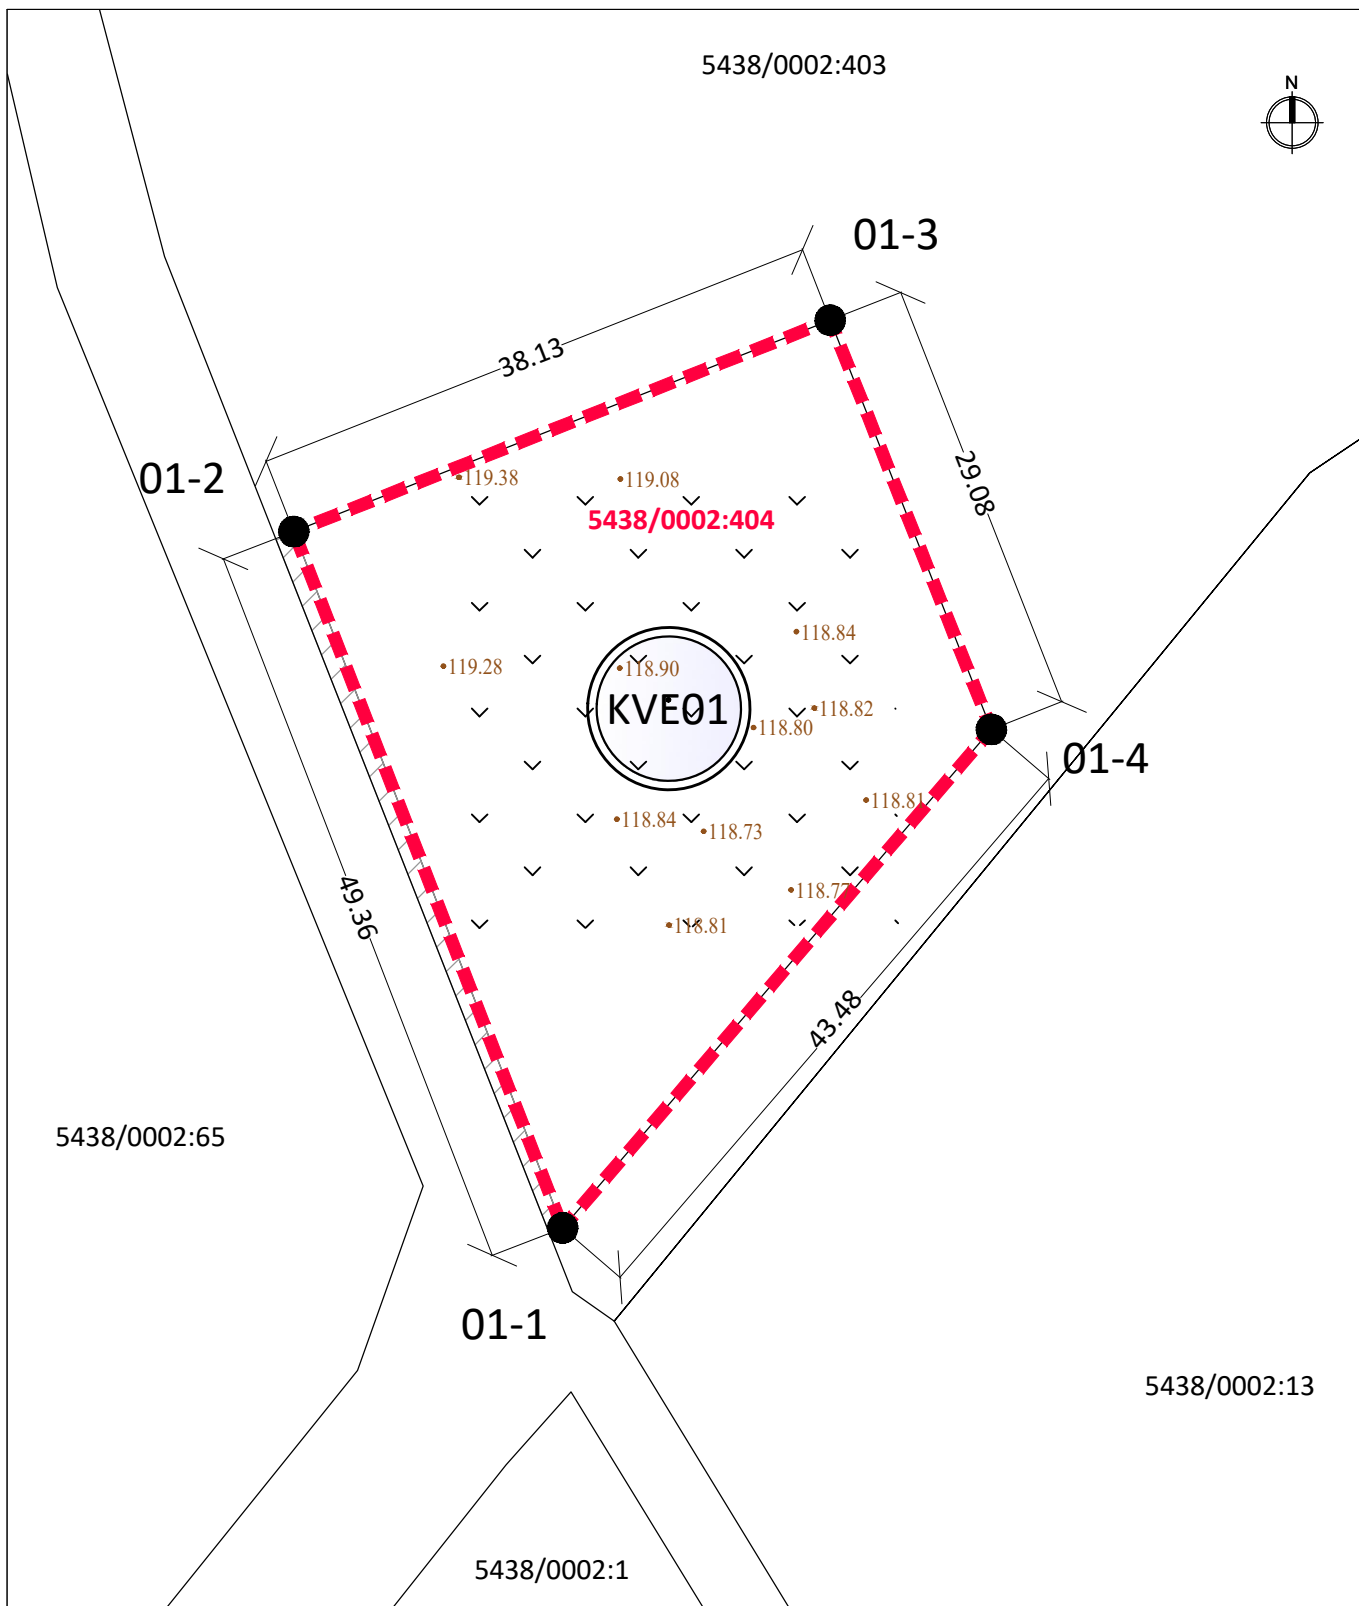


EKSPLIKACIJA:		- vėjo elektrinės sklypo riba		01-1	6165030.67	438685.00	1. kad. Nr. 5438/0002:404 (1 vėjo elektrinės statybai)		
		- vėjo elektrinės vieta		01-2	6165076.72	438667.22	1.1. sklypo plotas		
		- pateikimas į vėjo elektrinės žemės sklypą (servitutas), numatytas žemės sklypo formavimo ir pertvarkymo projektu		01-3	6165090.70	438702.69	m²	1500	
				01-4	6165063.64	438713.35			

Atestato Nr.		Arch Studija modernūs sprendimai UAB „ARCHSTUDIJA“ Konstitucijos pr. 9-41 09308 Vilnius j. k. 300 056 347 Tel.: (8 5) 210 1297			PROJEKTO PAVADINIMAS: KITOS PASKIRTIES INŽINERINIO STATINIO (VĖJO ELEKTRINĖS) KELMĖS R. SAV., LIOLIŲ SEN., JUKNIŠKĖS K. (SKLYPO KAD. Nr. 5438/0002:404) STATYBOS PROJEKTAS			
A 1731	PV	Norbertas Jadello		2023	BRĖŽINYS:		Laida	
					SPRENDINIŲ BRĖŽINYS M 1:500		0	
Stadija	STATYTOJAS/UŽSAKOVAS:				BRĖŽINIO NR.:		Lapas	Lapų
pp	UAB „Kelmės vėjo energija“ (j. k. 302668439), Vito Gerulaičio g. 10-101, 08200 Vilnius				K3-KVE01-TP 2.2		1	1

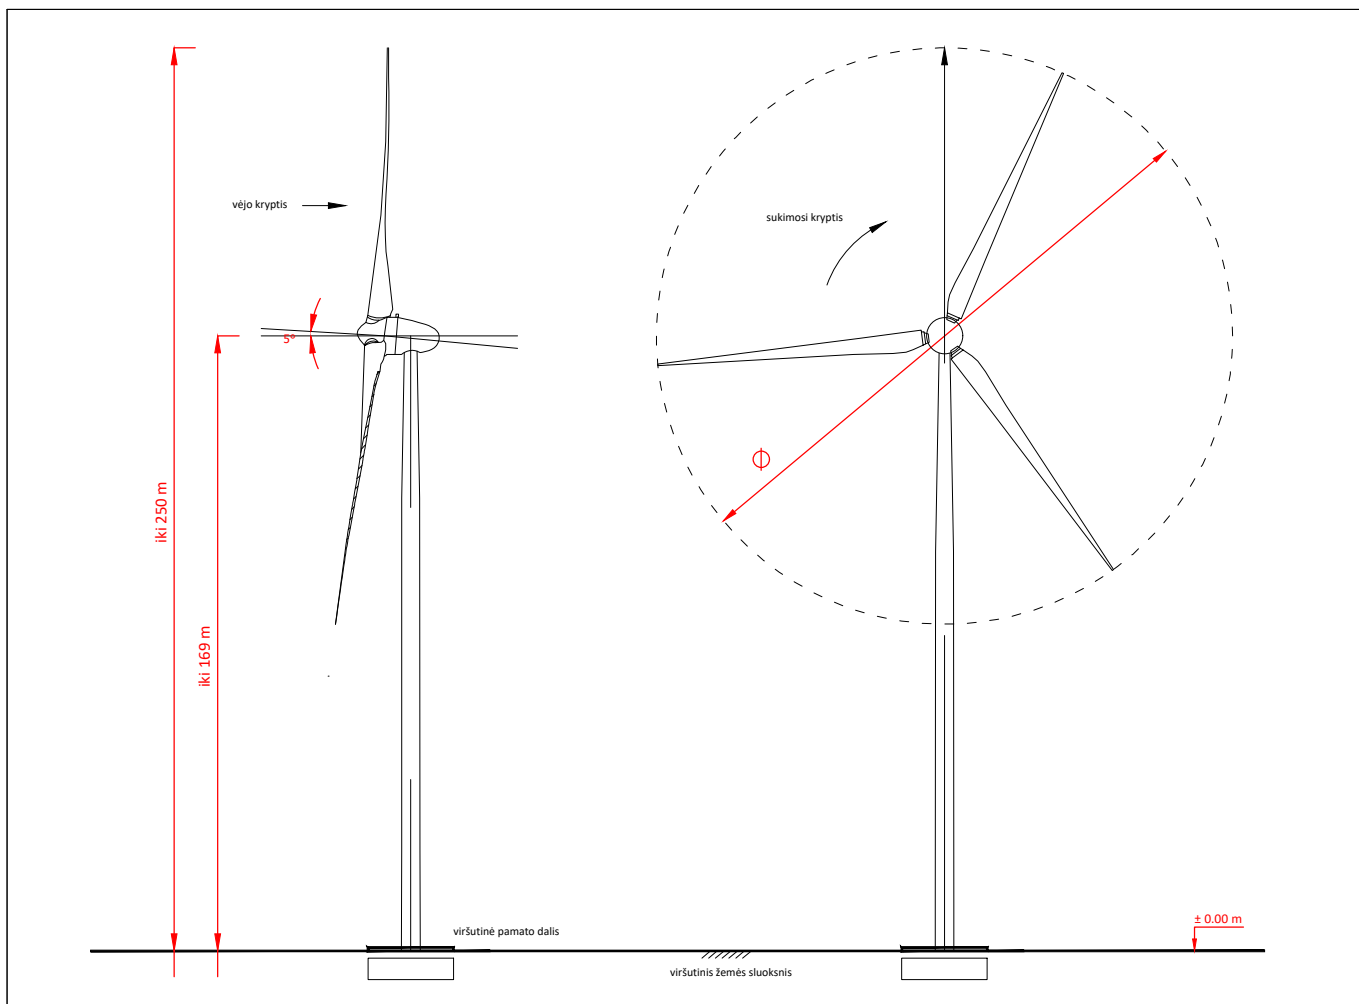

Atestato Nr.	 UAB „ARCHSTUDIJA“ Konstitucijos pr. 9-41 09308 Vilnius j. k. 300 056 347 Tel.: (8 5) 210 1297				PROJEKTO PAVADINIMAS: KITOS PASKIRTIES INŽINERINIO STATINIO (VĖJO ELEKTRINĖS) KELMĖS R. SAV., LIOLIŲ SEN., JUKNIŠKĖS K. (SKLYPO KAD. Nr. 5438/0002:404) STATYBOS PROJEKTAS			
A 1731	PV	Norbertas Jadello		2023	BRĖŽINYS:			Laida
					VIZUALIZACIJA			0
Stadija	STATYTOJAS/UŽSAKOVAS:				BRĖŽINIO NR.:			Lapas
PP	UAB „Kelmės vėjo energija“ (j. k. 302668439), Vito Gerulaičio g. 10-101, 08200 Vilnius				K3-KVE01-TP 2.3			Lapų
								1
								1

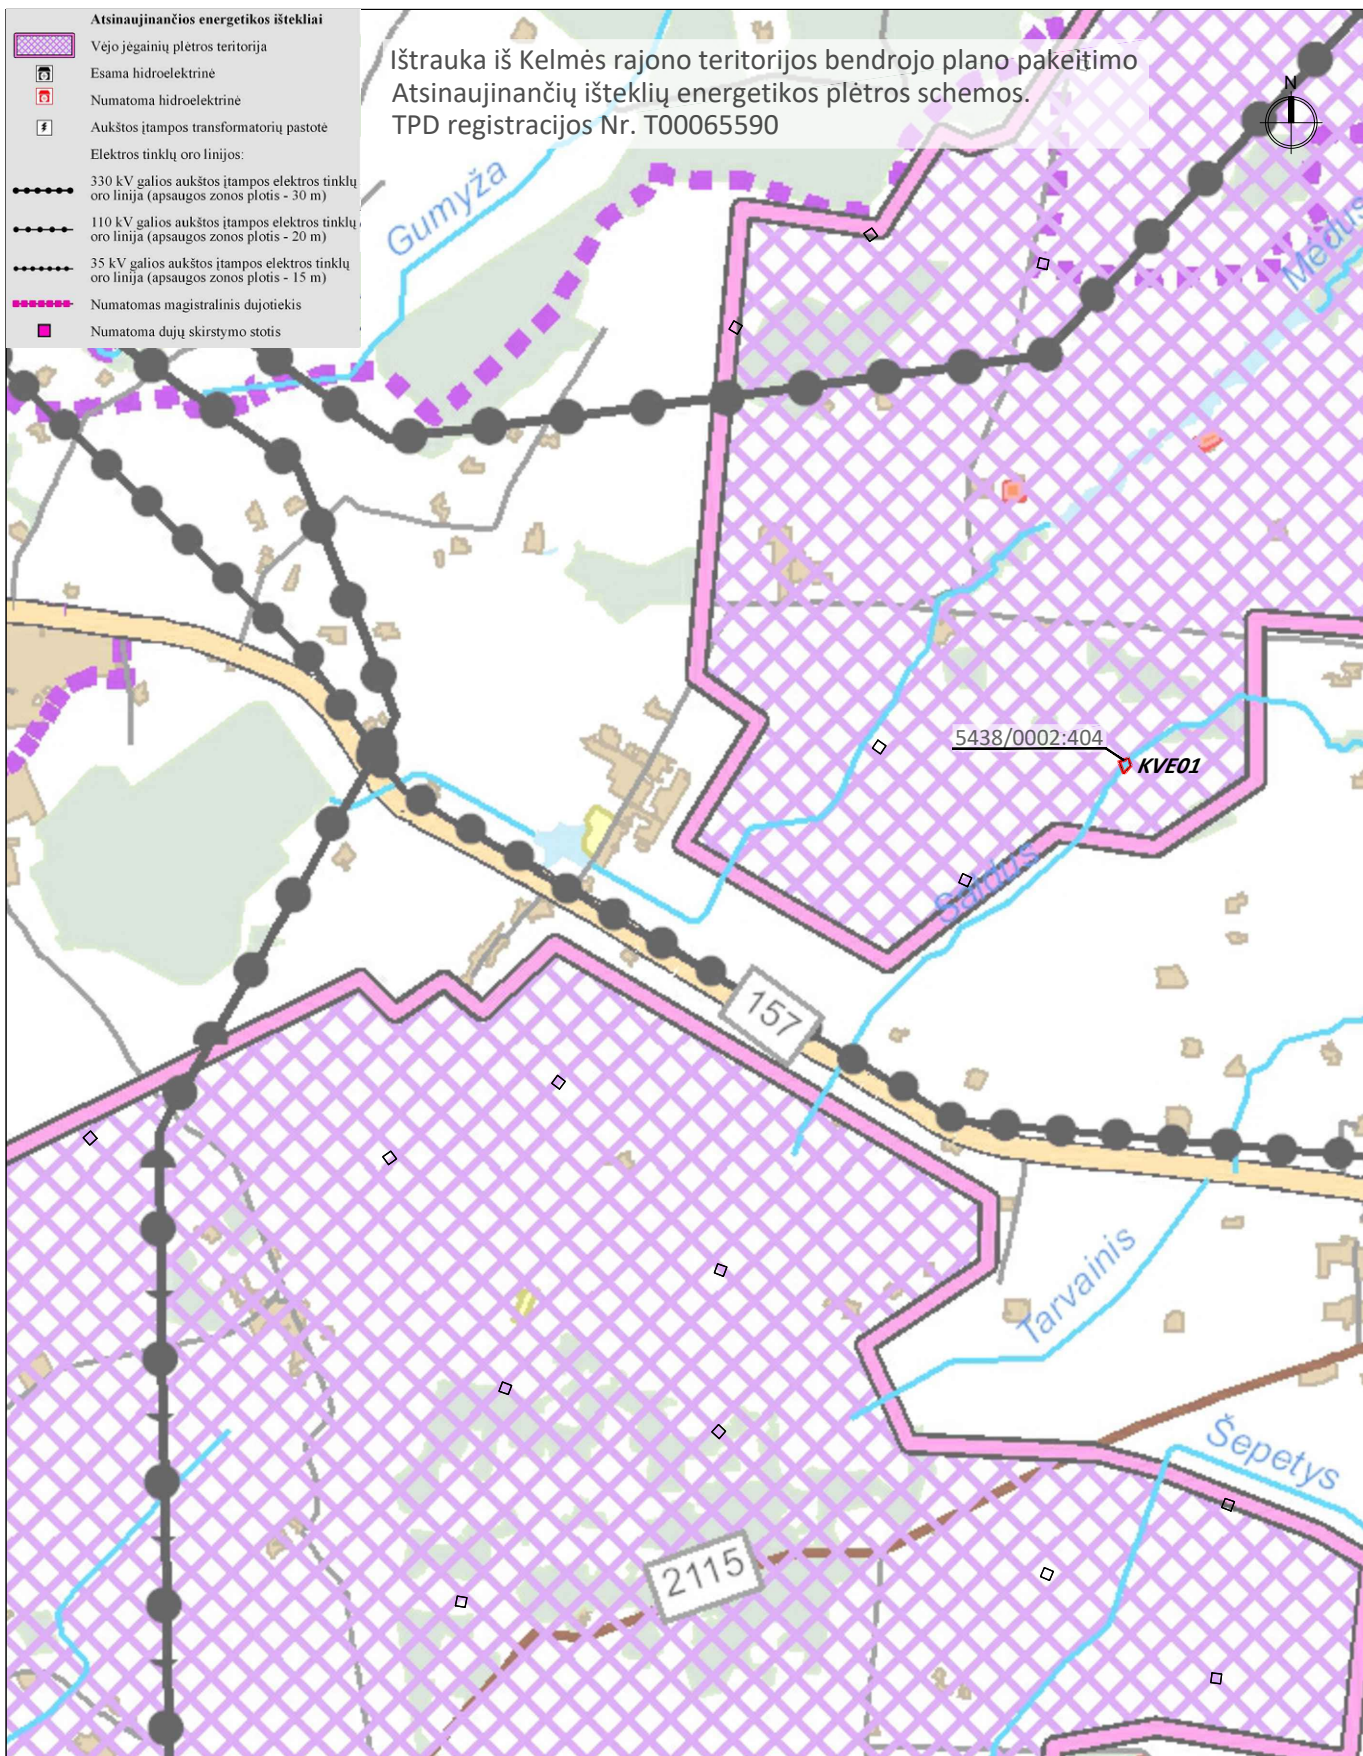

Atestato Nr.					PROJEKTO PAVADINIMAS: KITOS PASKIRTIES INŽINERINIO STATINIO (VĖJO ELEKTRINĖS) KELMĖS R. SAV., LIOLIŲ SEN., JUKNIŠKĖS K. (SKLYPO KAD. Nr. 5438/0002:404) STATYBOS PROJEKTAS			
A 1731	PV	Norbertas Jadello		2023	BRĖŽINYS:			Laida
					IŠTRAUKA IŠ BENDROJO PLANO			0
Stadija	STATYTOJAS/UŽSAKOVAS:				BRĖŽINIO NR.:			Lapas
pp	UAB „Kelmės vėjo energija“ (j. k. 302668439), Vito Gerulaičio g. 10-101, 08200 Vilnius				K3-KVE01-TP 2.4			Lapų
								1
								1