






Atestato Nr.		 UAB „ARCHSTUDIJA“ Konstitucijos pr. 9-41 09308 Vilnius j. k. 300 056 347 Tel.: (8 5) 210 1297			PROJEKTO PAVADINIMAS: KITOS PASKIRTIES INŽINERINIO STATINIO (VĖJO ELEKTRINĖS) KELMĖS R. SAV., LIOLIŲ SEN., JUKNIŠKĖS K. (SKLYPO KAD. Nr. 5438/0002:406) STATYBOS PROJEKTAS				
A 1731	PV	Norbertas Jadello		2023	BRĖŽINYS: SITUACIJOS SCHEMA M 1:30 000			Laida	
								0	
Stadija	STATYTOJAS/UŽSAKOVAS: UAB „Kelmės vėjo energija“ (j. k. 302668439), Vito Gerulaičio g. 10-101, 08200 Vilnius				BRĖŽINIO NR.: K3-KVE02-TP 2.1			Lapas	Lapų
pp								1	1

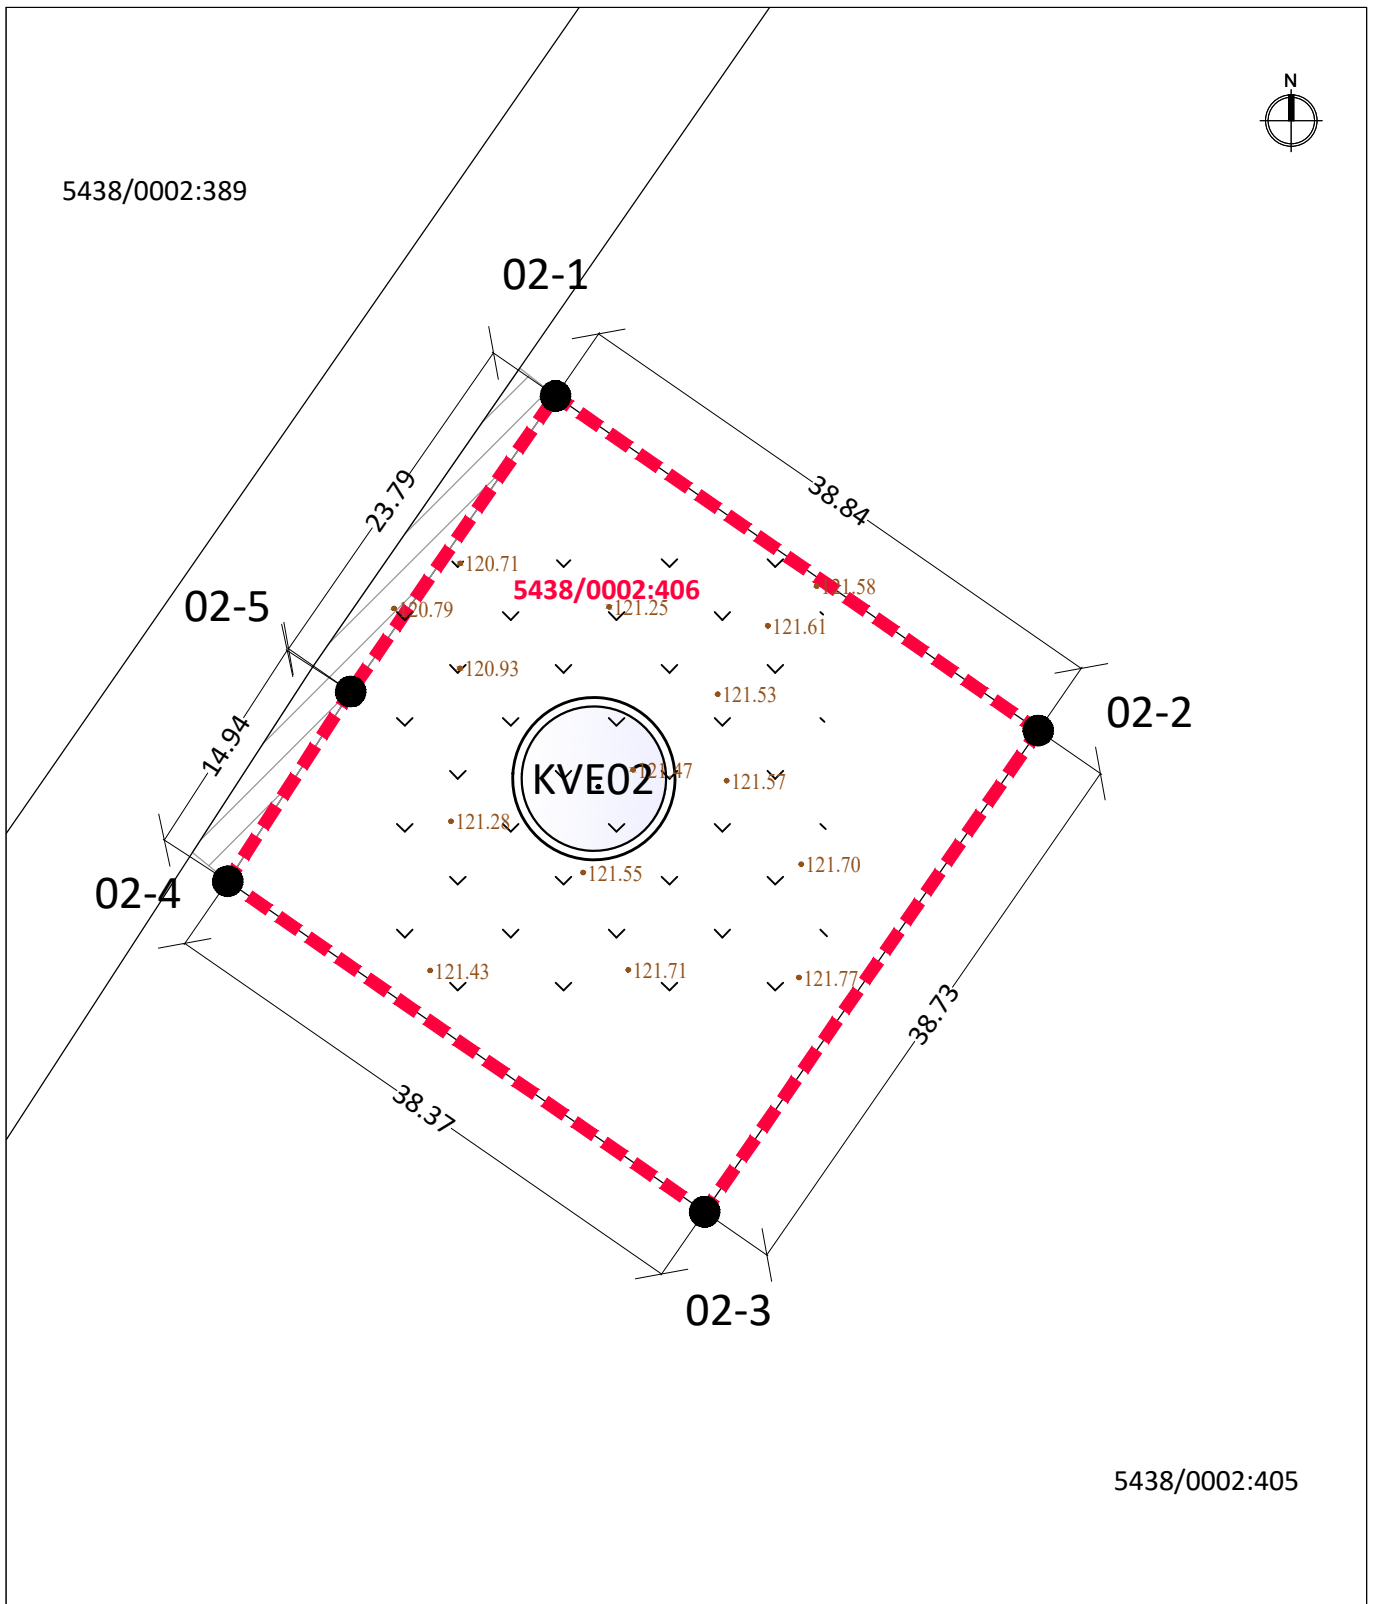

EKSPLIKACIJA:					02-1 6165163.31 437709.47		<table><tr><td colspan="3">1. kad. Nr. 5438/0002:406 (1 vėjo elektrinės statybai)</td></tr><tr><td>1.1. sklypo plotas</td><td>m²</td><td>1500</td></tr></table>			1. kad. Nr. 5438/0002:406 (1 vėjo elektrinės statybai)			1.1. sklypo plotas	m²	1500
1. kad. Nr. 5438/0002:406 (1 vėjo elektrinės statybai)															
1.1. sklypo plotas	m²	1500													
		-	vėjo elektrinės sklypo riba		02-2 6165141.19 437741.39										
		-	vėjo elektrinės vieta		02-3 6165109.36 437719.33										
		-	pateikimas į vėjo elektrinės žemės sklypą (servitutas), numatytas žemės sklypo formavimo ir pertvarkymo projektu		02-4 6165131.22 437687.79										
					02-5 6165143.76 437695.92										
Atestato Nr.		 modernūs sprendimai UAB „ARCHSTUDIJA“ Konstitucijos pr. 9-41 09308 Vilnius j. k. 300 056 347 Tel.: (8 5) 210 1297			PROJEKTO PAVADINIMAS:										
					KITOS PASKIRTIES INŽINERINIO STATINIO (VĖJO ELEKTRINĖS) KELMĖS R. SAV., LIOLIŲ SEN., JUKNIŠKĖS K. (SKLYPO KAD. Nr. 5438/0002:406) STATYBOS PROJEKTAS										
A 1731	PV	Norbertas Jadello		2023	BRĖŽINYS:			Laida							
					SPRENDINIŲ BRĖŽINYS M 1:500			0							
Stadija	STATYTOJAS/UŽSAKOVAS:				BRĖŽINIO NR.:			Lapas	Lapų						
pp	UAB „Kelmės vėjo energija“ (j. k. 302668439), Vito Gerulaičio g. 10-101, 08200 Vilnius				K3-KVE02-TP 2.2			1	1						

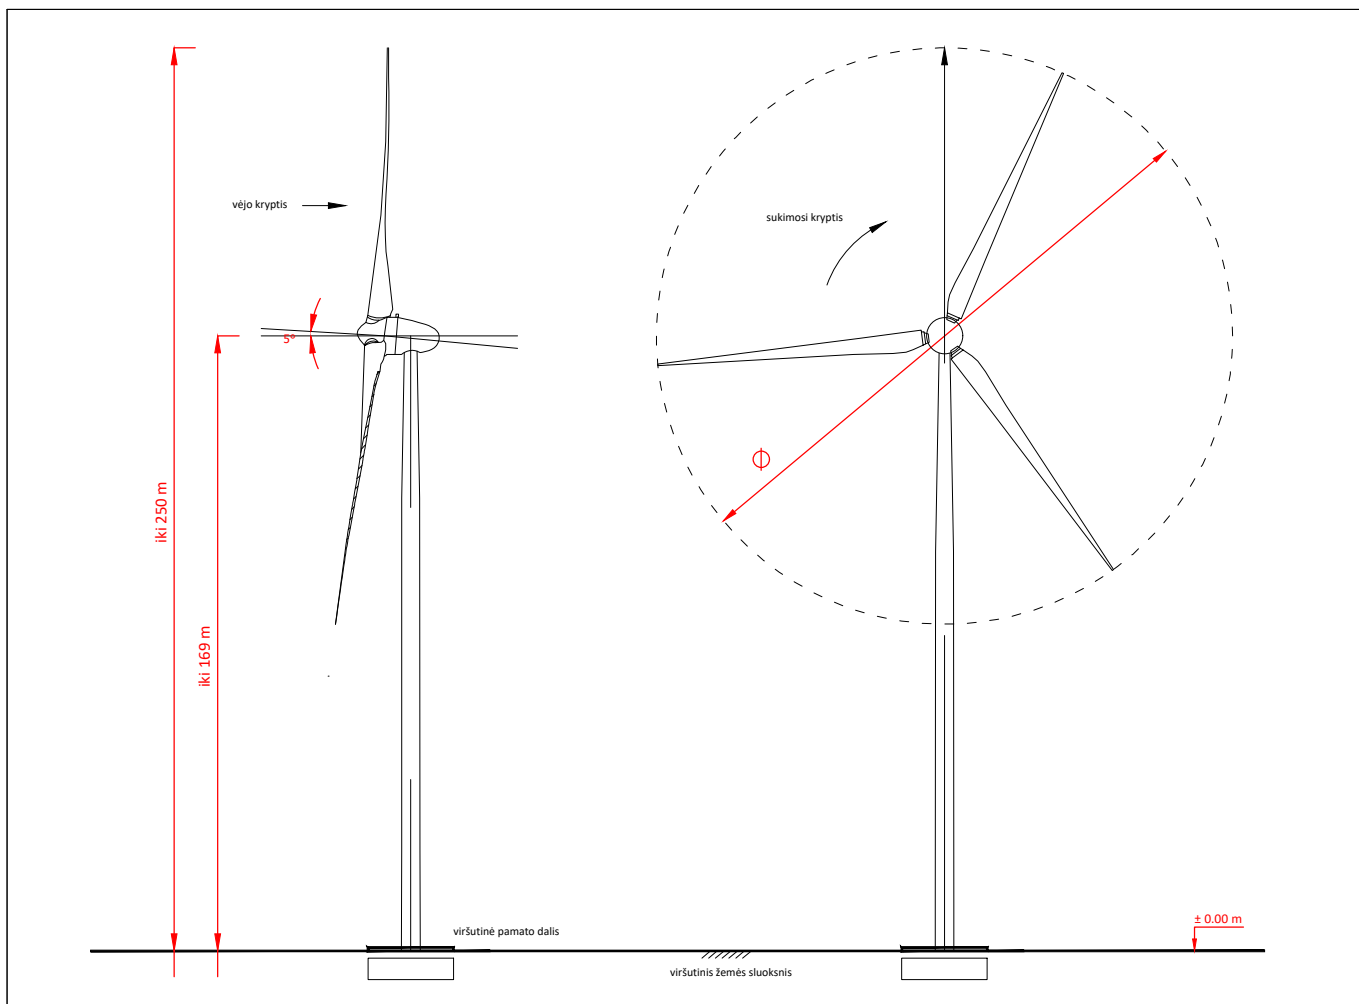

Atestato Nr.	 UAB „ARCHSTUDIJA“ Konstitucijos pr. 9-41 09308 Vilnius j. k. 300 056 347 Tel.: (8 5) 210 1297				PROJEKTO PAVADINIMAS: KITOS PASKIRTIES INŽINERINIO STATINIO (VĖJO ELEKTRINĖS) KELMĖS R. SAV., LIOLIŲ SEN., JUKNIŠKĖS K. (SKLYPO KAD. Nr. 5438/0002:406) STATYBOS PROJEKTAS			
A 1731	PV	Norbertas Jadello		2023	BRĖŽINYS:			Laida
					VIZUALIZACIJA			0
Stadija	STATYTOJAS/UŽSAKOVAS:				BRĖŽINIO NR.:			Lapas
pp	UAB „Kelmės vėjo energija“ (j. k. 302668439), Vito Gerulaičio g. 10-101, 08200 Vilnius				K3-KVE02-TP 2.3			Lapų
								1
								1

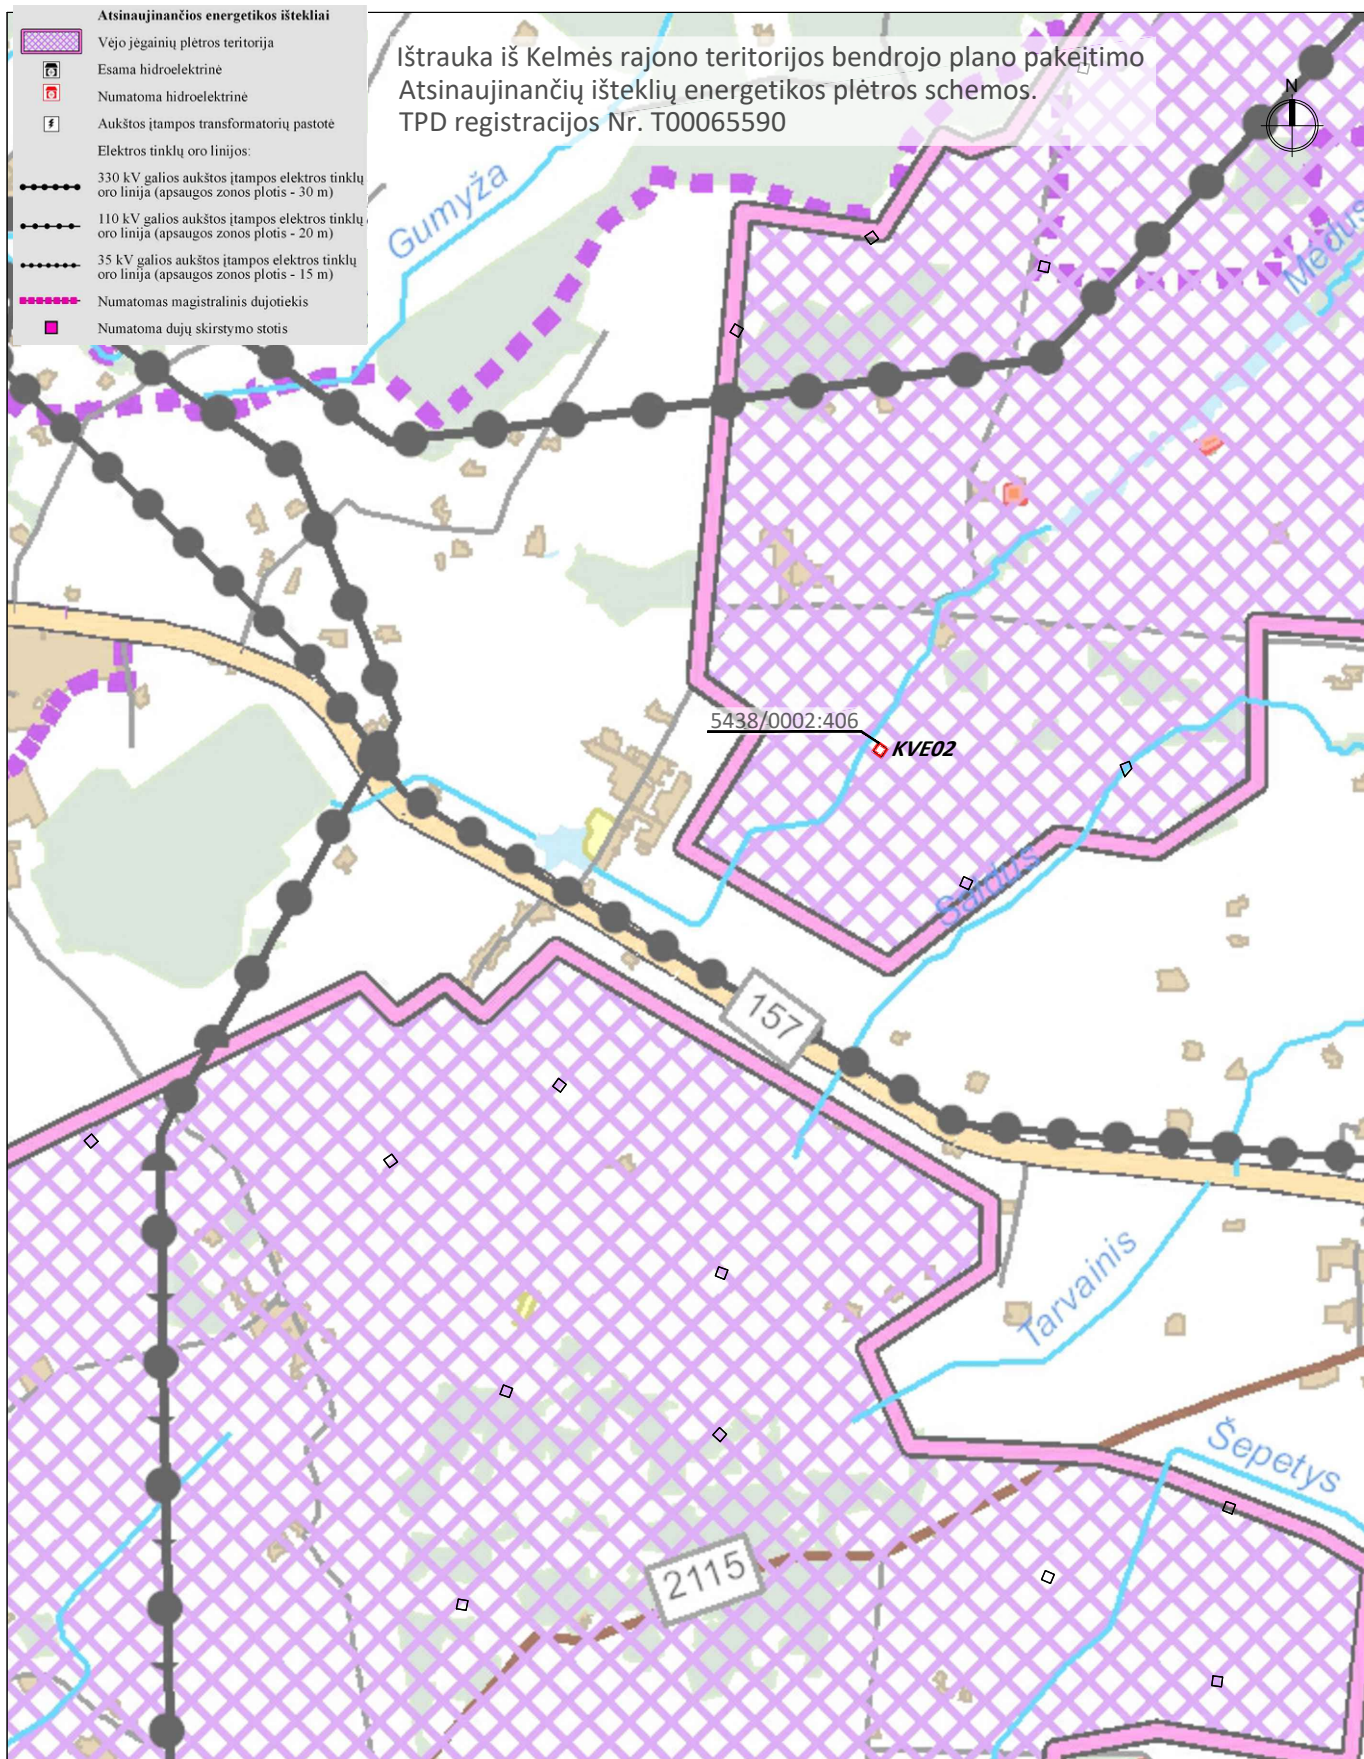

Atestato Nr.	 UAB „ARCHSTUDIJA“ Konstitucijos pr. 9-41 09308 Vilnius j. k. 300 056 347 Tel.: (8 5) 210 1297				PROJEKTO PAVADINIMAS: KITOS PASKIRTIES INŽINERINIO STATINIO (VĖJO ELEKTRINĖS) KELMĖS R. SAV., LIOLIŲ SEN., JUKNIŠKĖS K. (SKLYPO KAD. Nr. 5438/0002:406) STATYBOS PROJEKTAS			
A 1731	PV	Norbertas Jadello		2023	BRĖŽINYS:			Laida
					IŠTRAUKA IŠ BENDROJO PLANO			0
Stadija	STATYTOJAS/UŽSAKOVAS:				BRĖŽINIO NR.:			Lapas
pp	UAB „Kelmės vėjo energija“ (j. k. 302668439), Vito Gerulaičio g. 10-101, 08200 Vilnius				K3-KVE02-TP 2.4			Lapų
								1
								1