




Atestato Nr.	 UAB „ARCHSTUDIJA“ Konstitucijos pr. 9-41 09308 Vilnius j. k. 300 056 347 Tel.: (8 5) 210 1297				PROJEKTO PAVADINIMAS: KITOS PASKIRTIES INŽINERINIO STATINIO (VĖJO ELEKTRINĖS) KELMĖS R. SAV., LIOLIŲ SEN., MANEIKIŲ K. (SKLYPO KAD. Nr. 5438/0002:409) STATYBOS PROJEKTAS			
A 1731	PV	Norbertas Jadello		2023	BRĖŽINYS:			Laida
					SITUACIJOS SCHEMA M 1:30 000			0
Stadija	STATYTOJAS/UŽSAKOVAS:				BRĖŽINIO NR.:			Lapas
pp	UAB „Kelmės vėjo energija“ (j. k. 302668439), Vito Gerulaičio g. 10-101, 08200 Vilnius				K3-KVE03-TP 2.1			Lapų
								1
								1

5438/0002:62

5438/0002:91

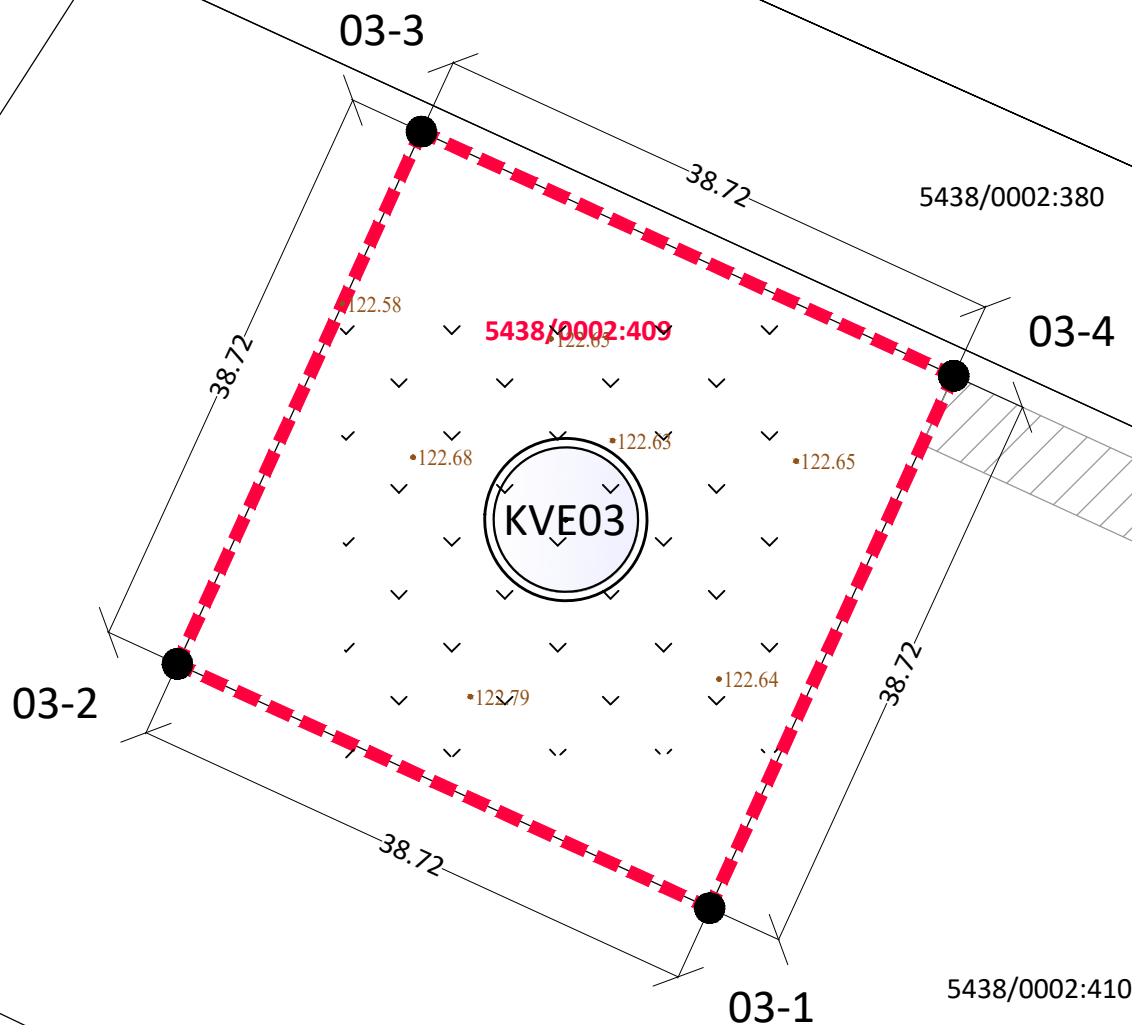

EKSPLIKACIJA:

- - - - - vėjo elektrinės sklypo riba



- vėjo elektrinės vieta



- pateikimas į vėjo elektrinės žemės sklypą (servitutas), numatytas žemės sklypo formavimo ir pertvarkymo projektu

03-1 6164582.33 438065.53

03-2 6164598.47 438030.33

03-3 6164633.67 438046.47

03-4 6164617.53 438081.67

1. kad. Nr. 5438/0002:409 (1 vėjo elektrinės statybai)

1.1. sklypo plotas m² 1500Atestato
Nr.

Arch Studija
modernūs sprendimai

UAB „ARCHSTUDIJA“
Konstitucijos pr. 9-41
09308 Vilnius
j. k. 300 056 347
Tel.: (8 5) 210 1297

PROJEKTO PAVADINIMAS:

KITOS PASKIRTIES INŽINERINIO STATINIO (VĖJO ELEKTRINĖS) KELMĖS R.
SAV., LIOLIŲ SEN., MANEIKIŲ K. (SKLYPO KAD. Nr. 5438/0002:409)
STATYBOS PROJEKTAS

A 1731

PV

Norbertas Jadello

2023

BRĖŽINYS:

Laida

SPRENDINIŲ BRĖŽINYS M 1:500

0

Stadija

STATYTOJAS/UŽSAKOVAS:

UAB „Kelmės vėjo energija“ (j. k. 302668439),
Vito Gerulaičio g. 10-101, 08200 Vilnius

BRĖŽINIO NR.:

K3-KVE03-TP 2.2


Lapas

1


Lapų


1

PP

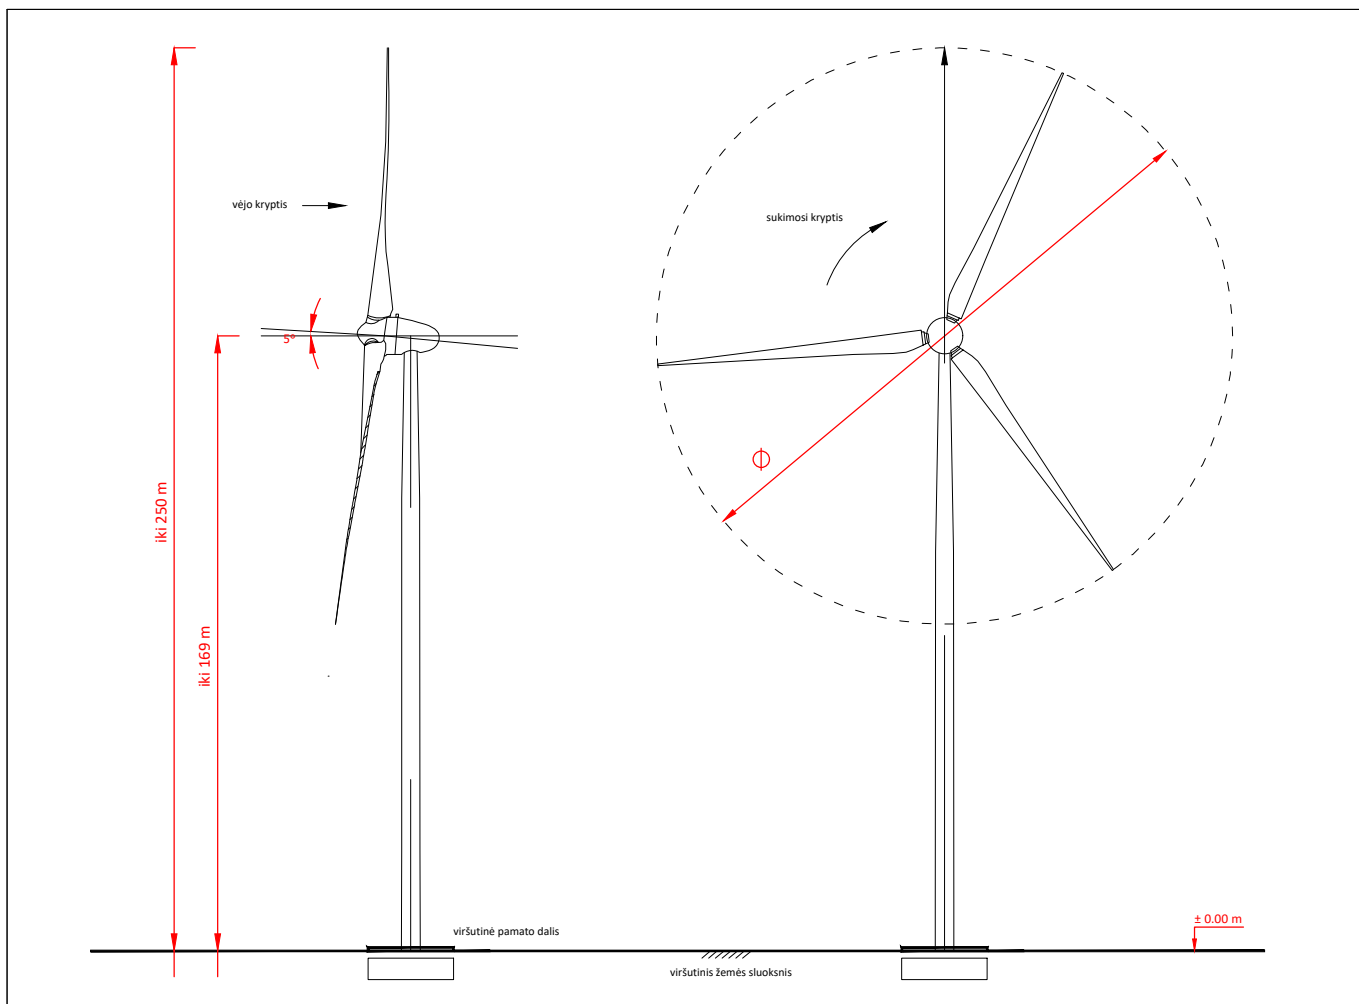

Atestato Nr.		 modernūs sprendimai			UAB „ARCHSTUDIJA“ Konstitucijos pr. 9-41 09308 Vilnius j. k. 300 056 347 Tel.: (8 5) 210 1297			PROJEKTO PAVADINIMAS: KITOS PASKIRTIES INŽINERINIO STATINIO (VĖJO ELEKTRINĖS) KELMĖS R. SAV., LIOLIŲ SEN., MANEIKIŲ K. (SKLYPO KAD. Nr. 5438/0002:409) STATYBOS PROJEKTAS		
A 1731	PV	Norbertas Jadello 			2023			BRĖŽINYS:		Laida
								VIZUALIZACIJA		0
Stadija	STATYTOJAS/UŽSAKOVAS:							BRĖŽINIO NR.:		Lapas
pp	UAB „Kelmės vėjo energija“ (j. k. 302668439), Vito Gerulaičio g. 10-101, 08200 Vilnius							K3-KVE03-TP 2.3		Lapy
										1
										1

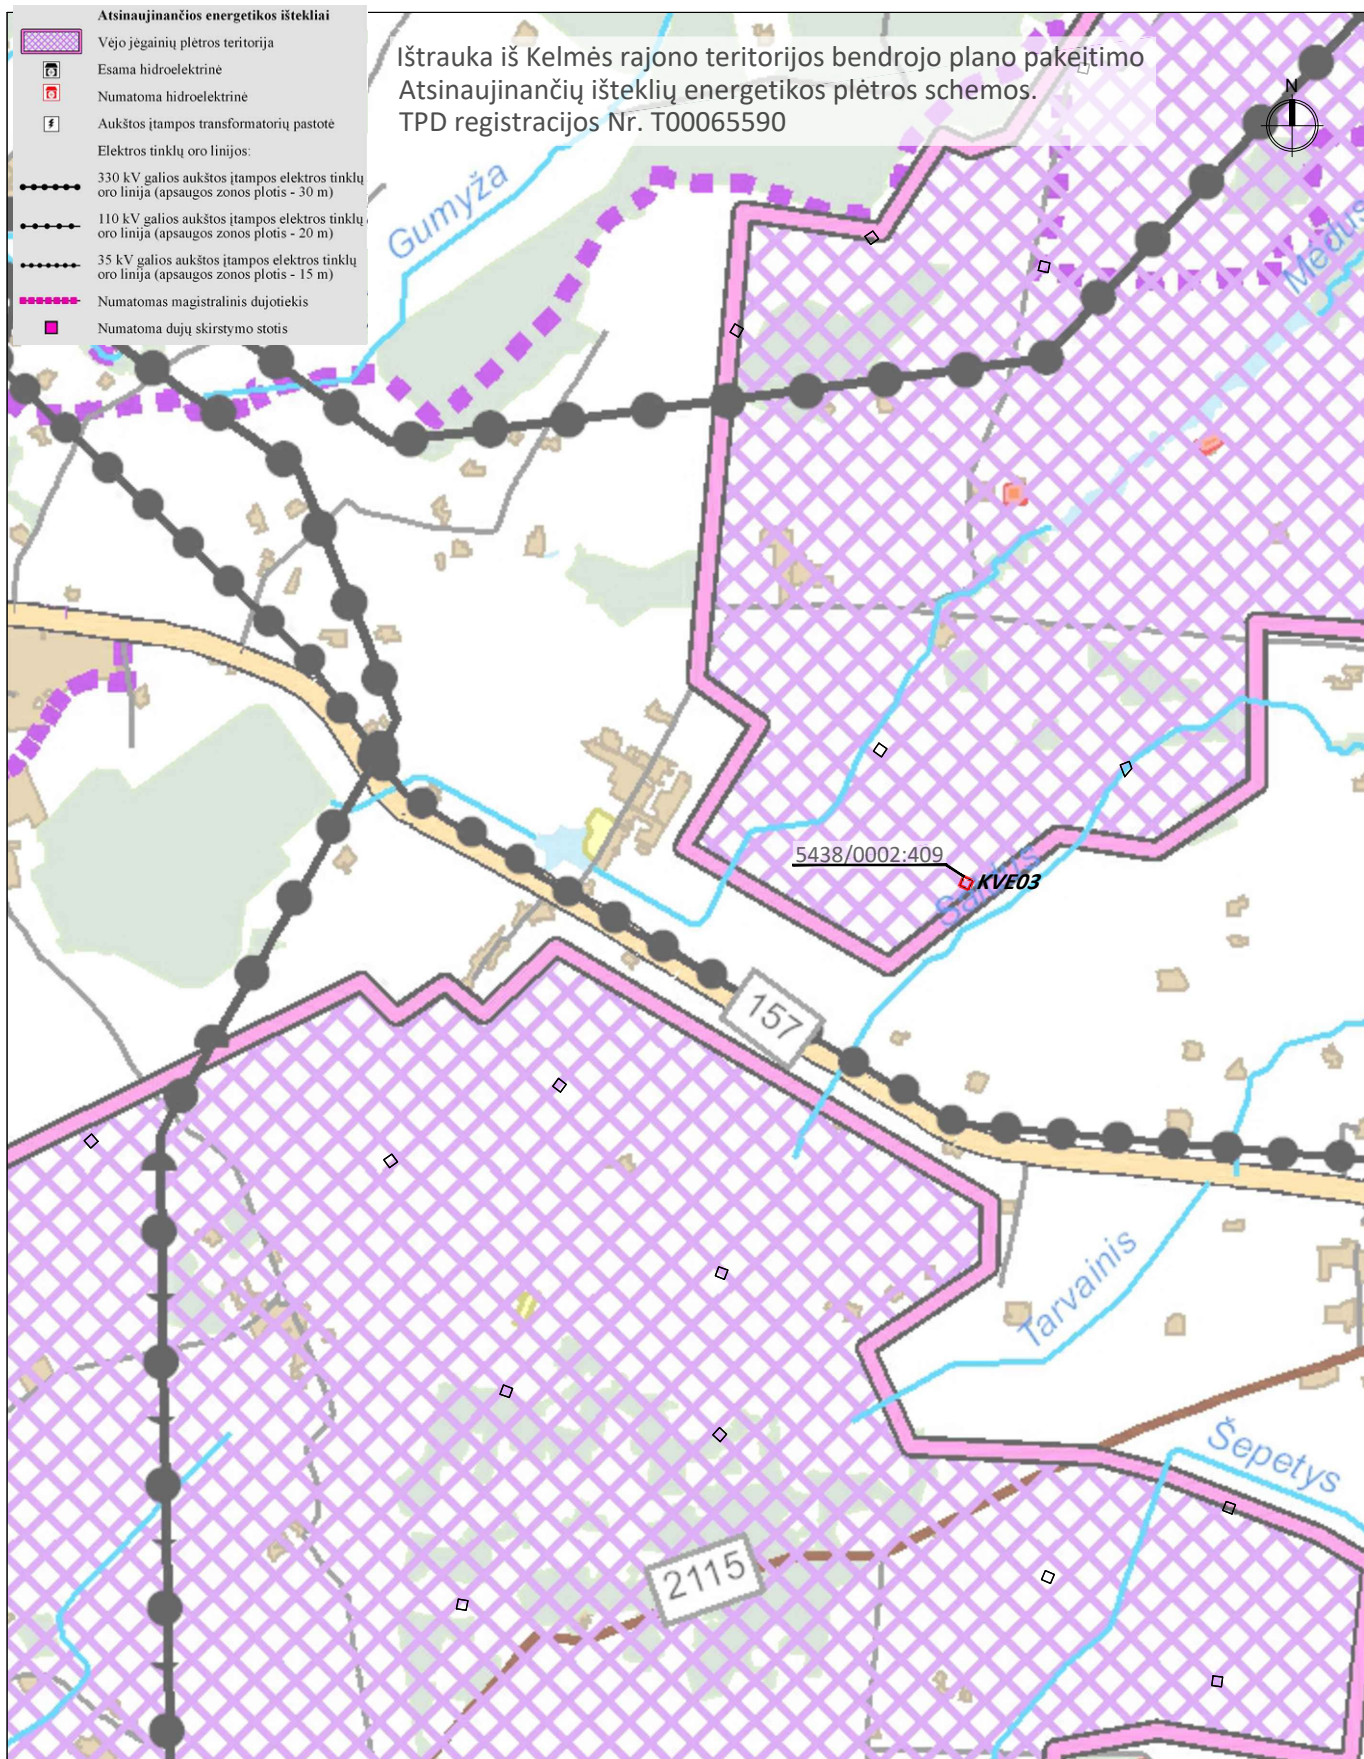

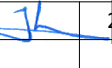Atestato Nr.	 UAB „ARCHSTUDIJA“ Konstitucijos pr. 9-41 09308 Vilnius j. k. 300 056 347 Tel.: (8 5) 210 1297				PROJEKTO PAVADINIMAS: KITOS PASKIRTIES INŽINERINIO STATINIO (VĖJO ELEKTRINĖS) KELMĖS R. SAV., LIOLIŲ SEN., MANEIKIŲ K. (SKLYPO KAD. Nr. 5438/0002:409) STATYBOS PROJEKTAS			
A 1731	PV	Norbertas Jadello		2023	BRĖŽINYS:			Laida
					IŠTRAUKA IŠ BENDROJO PLANO			0
Stadija	STATYTOJAS/UŽSAKOVAS:				BRĖŽINIO NR.:			Lapas
pp	UAB „Kelmės vėjo energija“ (j. k. 302668439), Vito Gerulaičio g. 10-101, 08200 Vilnius				K3-KVE03-TP 2.4			Lapų
								1
								1