


SITUACIJOS SCHEMA

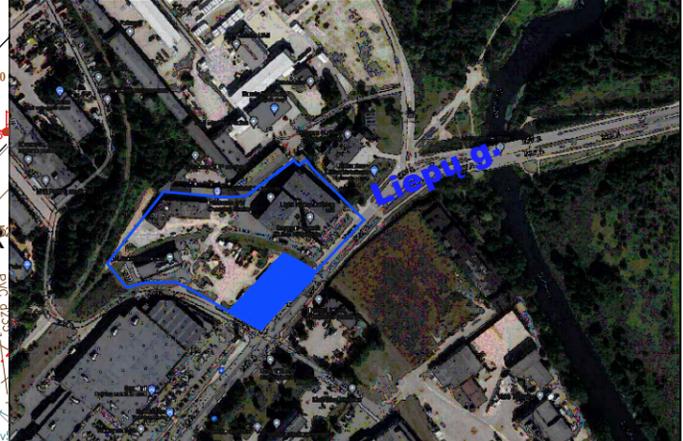

BENDRIEJI TECHINIAI RODIKLIAI

SKLYPAS	MATO VNT.	KIEKIS
SKLYPO PLOTAS	m ²	28895
SKLYPO DALIES PLOTAS	m ²	5714
SKLYPO UŽSTATYMAS	m ²	447,40
SKLYPO UŽSTATYMO TANKUMAS	%	0,19
SKLYPO UŽSTATYMO INTENSIVUMAS	%	0,345
APŽELDINTA SKLYPO DALIS*	%	19,92

MAITINIMO PASKIRTIES PASTATAS (7.5) - RESTORANAS		
BENDRAS PLOTAS*	m ²	383,69
POAGALBINIS PLOTAS*	m ²	91,03
PASTATO TŪRIS*	m ³	1385
AUKŠTŲ SKAIČIUS*	vnt.	1
PASTATO AUKŠTIS*	m	5.6

SKLYPO EKSPLIKACIJA

1. Projektuojamas maitinimo paskirties pastatas (7.5) - Neypatingasis;
- 2.1. Projektuojama automobilių stovėjimo aikštelė (12.) - 2 gr. Nesudėtingasis;
- 2.2. Projektuojama automobilių stovėjimo aikštelė (12.) - 2 gr. Nesudėtingasis;
- 2.3. Projektuojama automobilių pravažiavimai, stovėjimo aikštelė (12.) - 2 gr. Nesudėtingasis;
3. Buitinių atliekų surinkimo / rūšiavimo konteinerio (ių) vieta (12.) - 1 gr. Nesudėtingasis;
4. Projektuojamas pilonas (12.) - 1 gr. Nesudėtingasis;
5. Perspektivinis užstatymas - administracinis pastatas (ne šio projekto apimtis);

EKSPLIKACIJA

- SKLYPO RIBA
- SKLYPO DALIES RIBA / DARBŲ VYKDYMO RIBA
- GRETIMŲ SKLYPŲ RIBOS
- RAUDONOSIOS GATVIŲ LINIJOS
- STATYBOS RIBA VADOVAUJANTIS TERITORIJOS TVARKYMO IR NAUDOJIMO REŽIMO BRĖZINIŲ (PAGRINDINIAI SPRENDINIAI)
- PRIVAŽIUOJAMŲJŲ GELEŽINKELIO KELIŲ APSAUGOS ZONA (3.10m)

A	2023-11	PP DERINIMUI
LAIDA	IŠLEIDIMO DATA	LAIDOS STATUSAS IR IŠLEIDIMO PRIEŽASTIS (JEI TAIKOMA)



Atestato Nr. **WALL WALL** T. Ševčenkos 16A-306, Vilnius
el.p. info@wall.lt
www.wall.lt

Objekto pavadinimas, statybos vieta
MAITINIMO PASKIRTIES PASTATAS - RESTORANAS, LIEPŲ G. 83, KLAIPĖDOJE. STATYBOS TECHNINIS DARBO PROJEKTAS

A 1983	P.V.	D. Laucius	2023-06
	arch.	A. Aidukas	2023-06

Brėžinio pavadinimas
SKLYPO NUŽYMĖJIMO PLANAS M 1:500

Užsakovas:	UAB "UOSTO VERSLO CENTRAS"	Etapas	Tekstinis žymuo	Lapas	Lapų
		PP	W_0085-PP-SP_01	01	02

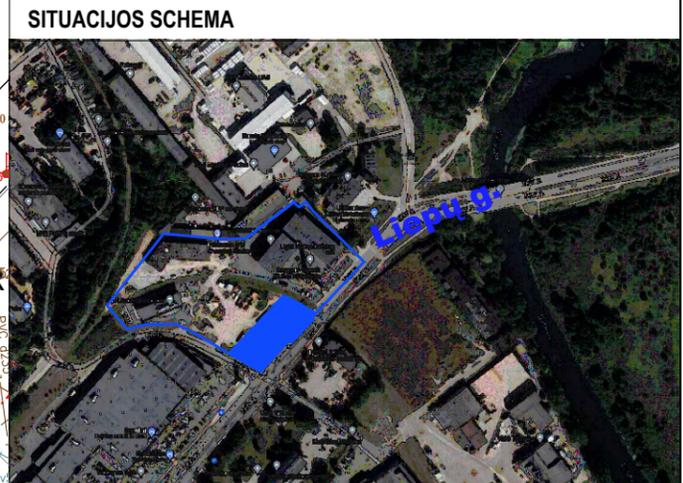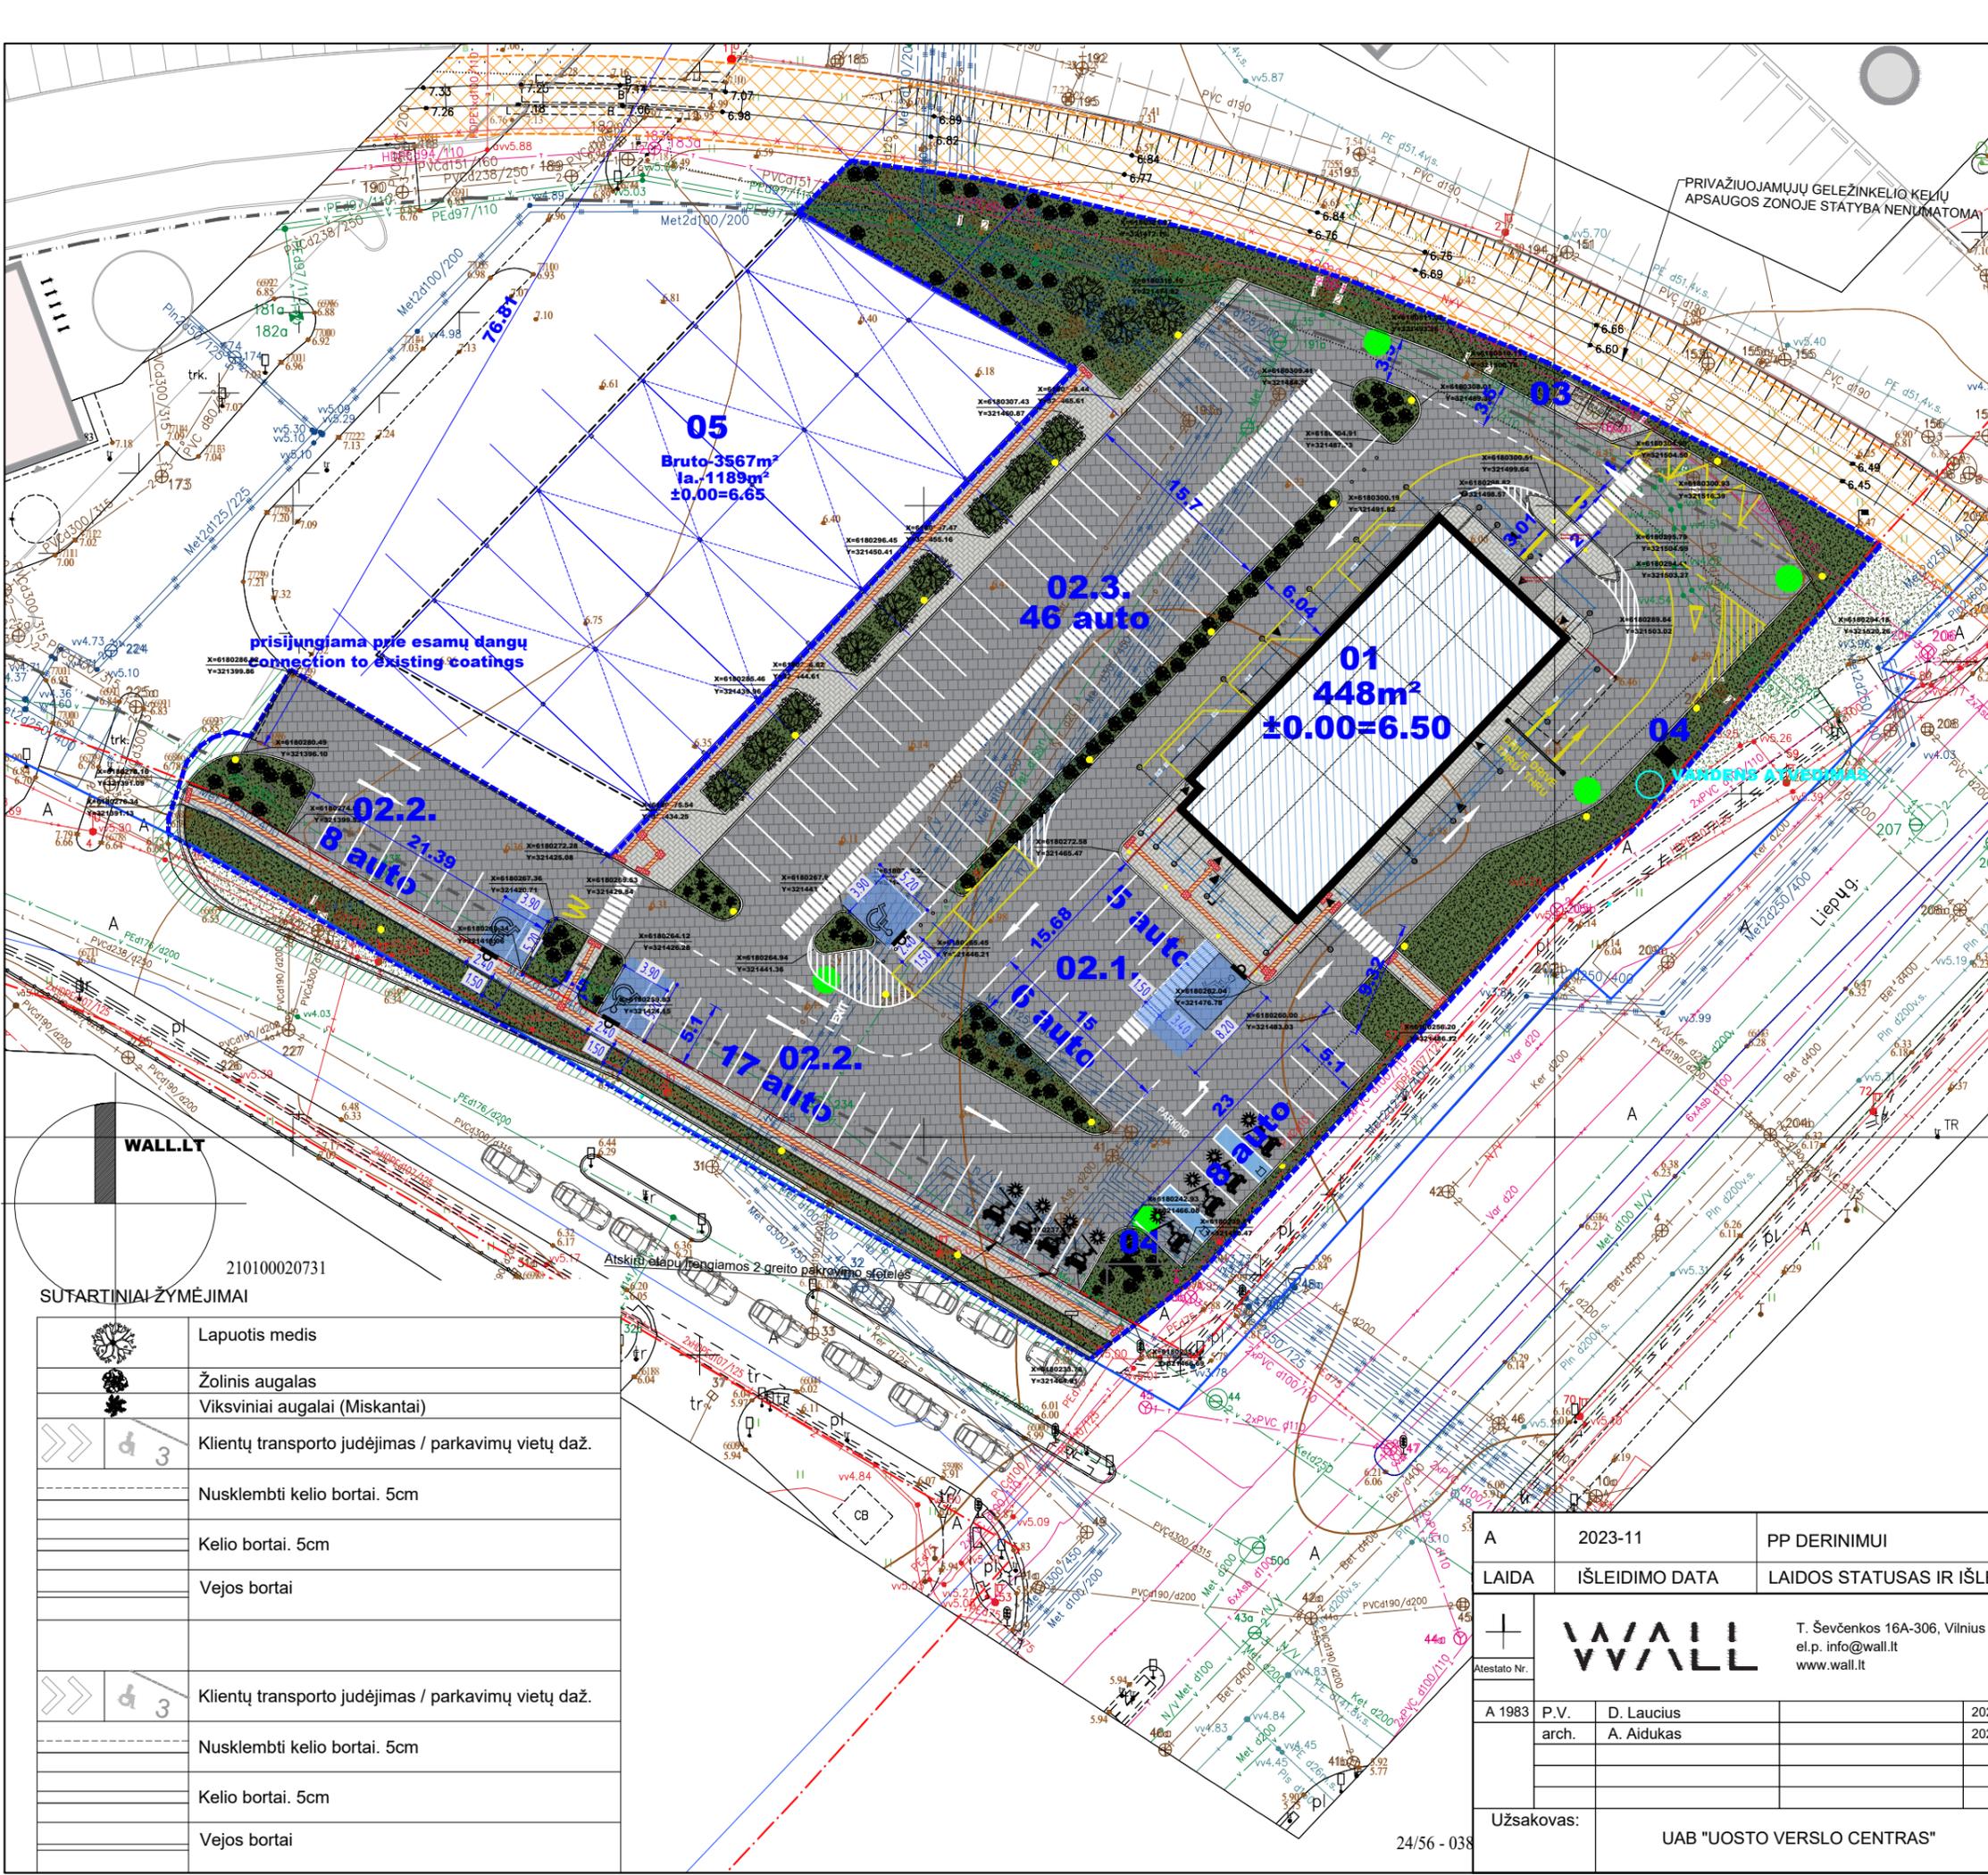

SITUACIJOS SCHEMA

BENDRIEJI TECHINIAI RODIKLIAI

SKLYPAS	MATO VNT.	KIEKIS
SKLYPO PLOTAS	m ²	28895
SKLYPO DALIES PLOTAS	m ²	5714
SKLYPO UŽSTATYMAS	m ²	447,40
SKLYPO UŽSTATYMO TANKUMAS	%	0,19
SKLYPO UŽSTATYMO INTENSIVUMAS	%	0,345
APŽELDINTA SKLYPO DALIS*	%	19,92


MAITINIMO PASKIRTIES PASTATAS (7.5) - RESTORANAS

BENDRAS PLOTAS*	m ²	383,69
POAGALBINIS PLOTAS*	m ²	91,03
PASTATO TŪRIS*	m ³	1385
AUKŠTŲ SKAIČIUS*	vnt.	1
PASTATO AUKŠTIS*	m	5.6

- SKLYPO EKSPLIKACIJA**
1. Projektuojamas maitinimo paskirties pastatas (7.5) - Neypatingasis;
 - 2.1. Projektuojama automobilių stovėjimo aikštelė (12.) - 2 gr. Nesudėtingasis;
 - 2.2. Projektuojama automobilių stovėjimo aikštelė (12.) - 2 gr. Nesudėtingasis;
 - 2.3. Projektuojama automobilių pravažiavimai, stovėjimo aikštelė (12.) - 2 gr. Nesudėtingasis;
 3. Buitinių atliekų surinkimo / rūšiavimo konteinerio (ių) vieta (12.) - 1 gr. Nesudėtingasis;
 4. Projektuojamas pilonas (12.) - 1 gr. Nesudėtingasis;
 5. Perspektivinis užstatymas - administracinis pastatas (ne šio projekto apimtis);

EKSPLIKACIJA

	SKLYPO RIBA
	SKLYPO DALIES RIBA / DARBŲ VYKDYMO RIBA
	GRETIMŲ SKLYPŲ RIBOS
	RAUDONOSIOS GATVIŲ LINIJOS
	STATYBOS RIBA VADOVAUJANTIS TERITORIJOS TVARKYMO IR NAUDOJIMO REŽIMO BRĖZINIŲ (PAGRINDINIAI SPRENDINIAI)
	PRIVAŽIUOJAMŲJŲ GELEŽINKELIO KELIŲ APSAUGOS ZONA (3.10m)
	BETONO TRINKELĖS (H-8 cm kaulas); 3378m ²
	BETONO TRINKELĖS (H-8cm); 524 m ²
	APŽELDINIMAS; 1138m ²
	PROJEKTUOJAMAS DANGOS ŽENKLINIMAS
	TAKTILINIAI, ĮSPĖJAMIEJI VEDANTYS PAVIRŠIAI - 55m ²
	ATSTATOMA ASFALTO DANGA - 143m ²

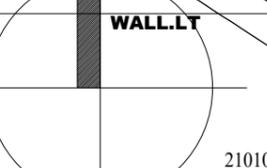


SUTARTINIAI ŽYMĖJIMAI

	Lapuotis medis
	Žolinis augalas
	Viksviniai augalai (Miskantai)
	Klientų transporto judėjimas / parkavimų vietų daž.
	Nusklembti kelio bortai. 5cm
	Kelio bortai. 5cm
	Vejos bortai
	Klientų transporto judėjimas / parkavimų vietų daž.
	Nusklembti kelio bortai. 5cm
	Kelio bortai. 5cm
	Vejos bortai


A	2023-11	PP DERINIMUI
LAIDA	ISLEIDIMO DATA	LAIDOS STATUSAS IR ISLEIDIMO PRIEŽASTIS (JEI TAIKOMA)
Atestato Nr.	 T. Ševčenkos 16A-306, Vilnius el.p. info@wall.lt www.wall.lt	
A 1983	P.V. D. Laucius	2023-06
	arch. A. Aidukas	2023-06
Užsakovas:	UAB "UOSTO VERSLO CENTRAS"	

Objekto pavadinimas, statybos vieta			
MAITINIMO PASKIRTIES PASTATAS - RESTORANAS, LIEPŲ G. 83, KLAIPĖDOJE. STATYBOS TECHINIS DARBO PROJEKTAS			
Brėžinio pavadinimas			
SKLYPO DANGŲ PLANAS M 1:500			
Etapas	Tekstinis žymuo	Lapas	Lapų
PP	W_0085-PP-SP_02	02	02




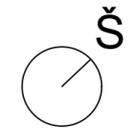


PATALPŲ EKSPLIKACIJA / ROOM AREA SCHEDULE			
ID	No.	Pavadinimas / Room name	Plotas / Area
NERIS	1	LANKYTOJŲ SALĖ / MAIN HALL	130,44
	2	KASA/CASHIER	27,88
	3	ADMINISTACIJA / ADMINISTRATION ROOM	10,13
	4	VIRTUVĖ / KITCHEN	49,60
	5	UŽSAKYMŲ IŠDAVIMO LANGAS 2 / TAKE AWAY 2	16,92
	6	UŽSAKYMŲ IŠDAVIMO LANGAS 1 / TAKE AWAY 1	2,86
	7	INDŲ PLOVYKLA / DISHWASHING AREA	7,47
	8	SAUSŲ PRODUKTŲ SANDĖLYS / DRY STORAGE	16,37
	9	ŠALDIKLIS / FREEZER	15,82
	10	ŠALDYTUVAS / COOLER	6,56
	11	KORIDORIUS / CORRIDOR	27,14
	12	VYRŲ PERSIRENGIMO PAT. / MEN DRESSING ROOM	6,97
	13	VYR WC-DUŠAS / MEN WC-SHOWER	4,03
	14	MOT. WC-DUŠAS / WOMEN WC-SHOWER	4,03
	15	MOTERŲ PERSIRENGIMO PAT. / WOMEN DRESSING ROOM	10,68
	16	POILSIO PATALPA / RECREATION ROOM	9,43
	17	ŠIL. PUNKTAS, VANDENS IV. / HEAT POINT; WATER POINT	7,07
	18	MOTERŲ WC / WOMEN WC	7,79
	19	Ž.N. WC / WC FOR DISABLED PEOPLE	5,09
	20	KORIDORIUS/CORRIDOR	5,74
	21	VYRŲ WC / MEN WC	8,05
	22	SMULKINTUVAI-PRESAI / PRESSES	4,10
			384,15 m²



A	2023	PP pritarimui		
LAIDA	IŠLEIDIMO DATA	LAIDOS STATUSAS IR IŠLEIDIMO PRIEŽASTIS (JEI TAIKOMA)		
KVAL. DOK. NR.	WALL	T. Ševčenkos 16F, Vilnius tel.: 8 689 77336 el.p. info@wall.lt www.wall.lt	STATINIO PROJEKTO PAVADINIMAS MAITINIMO PASKIRTIES PASTATAS - RESTORANAS, LIEPŲ G. 83, KLAIPĖDOJE. STATYBOS TECHNINIS DARBO PROJEKTAS	
A 1983	PDV	Donatas Laucius		
	Arch.	Aušrius Aidukas	STATINIO NR. IR PAVADINIMAS	LAIDA
			Pirmo aukšto pertvarų planas 1:100	A
LT	STATYTOJAS/ UŽSAKOVAS	UAB "UOSTO VERSLO CENTRAS"	DOKUMENTO ŽYMUO W0085-PP-SA_03	LAPAS 03
				LAPŲ 9

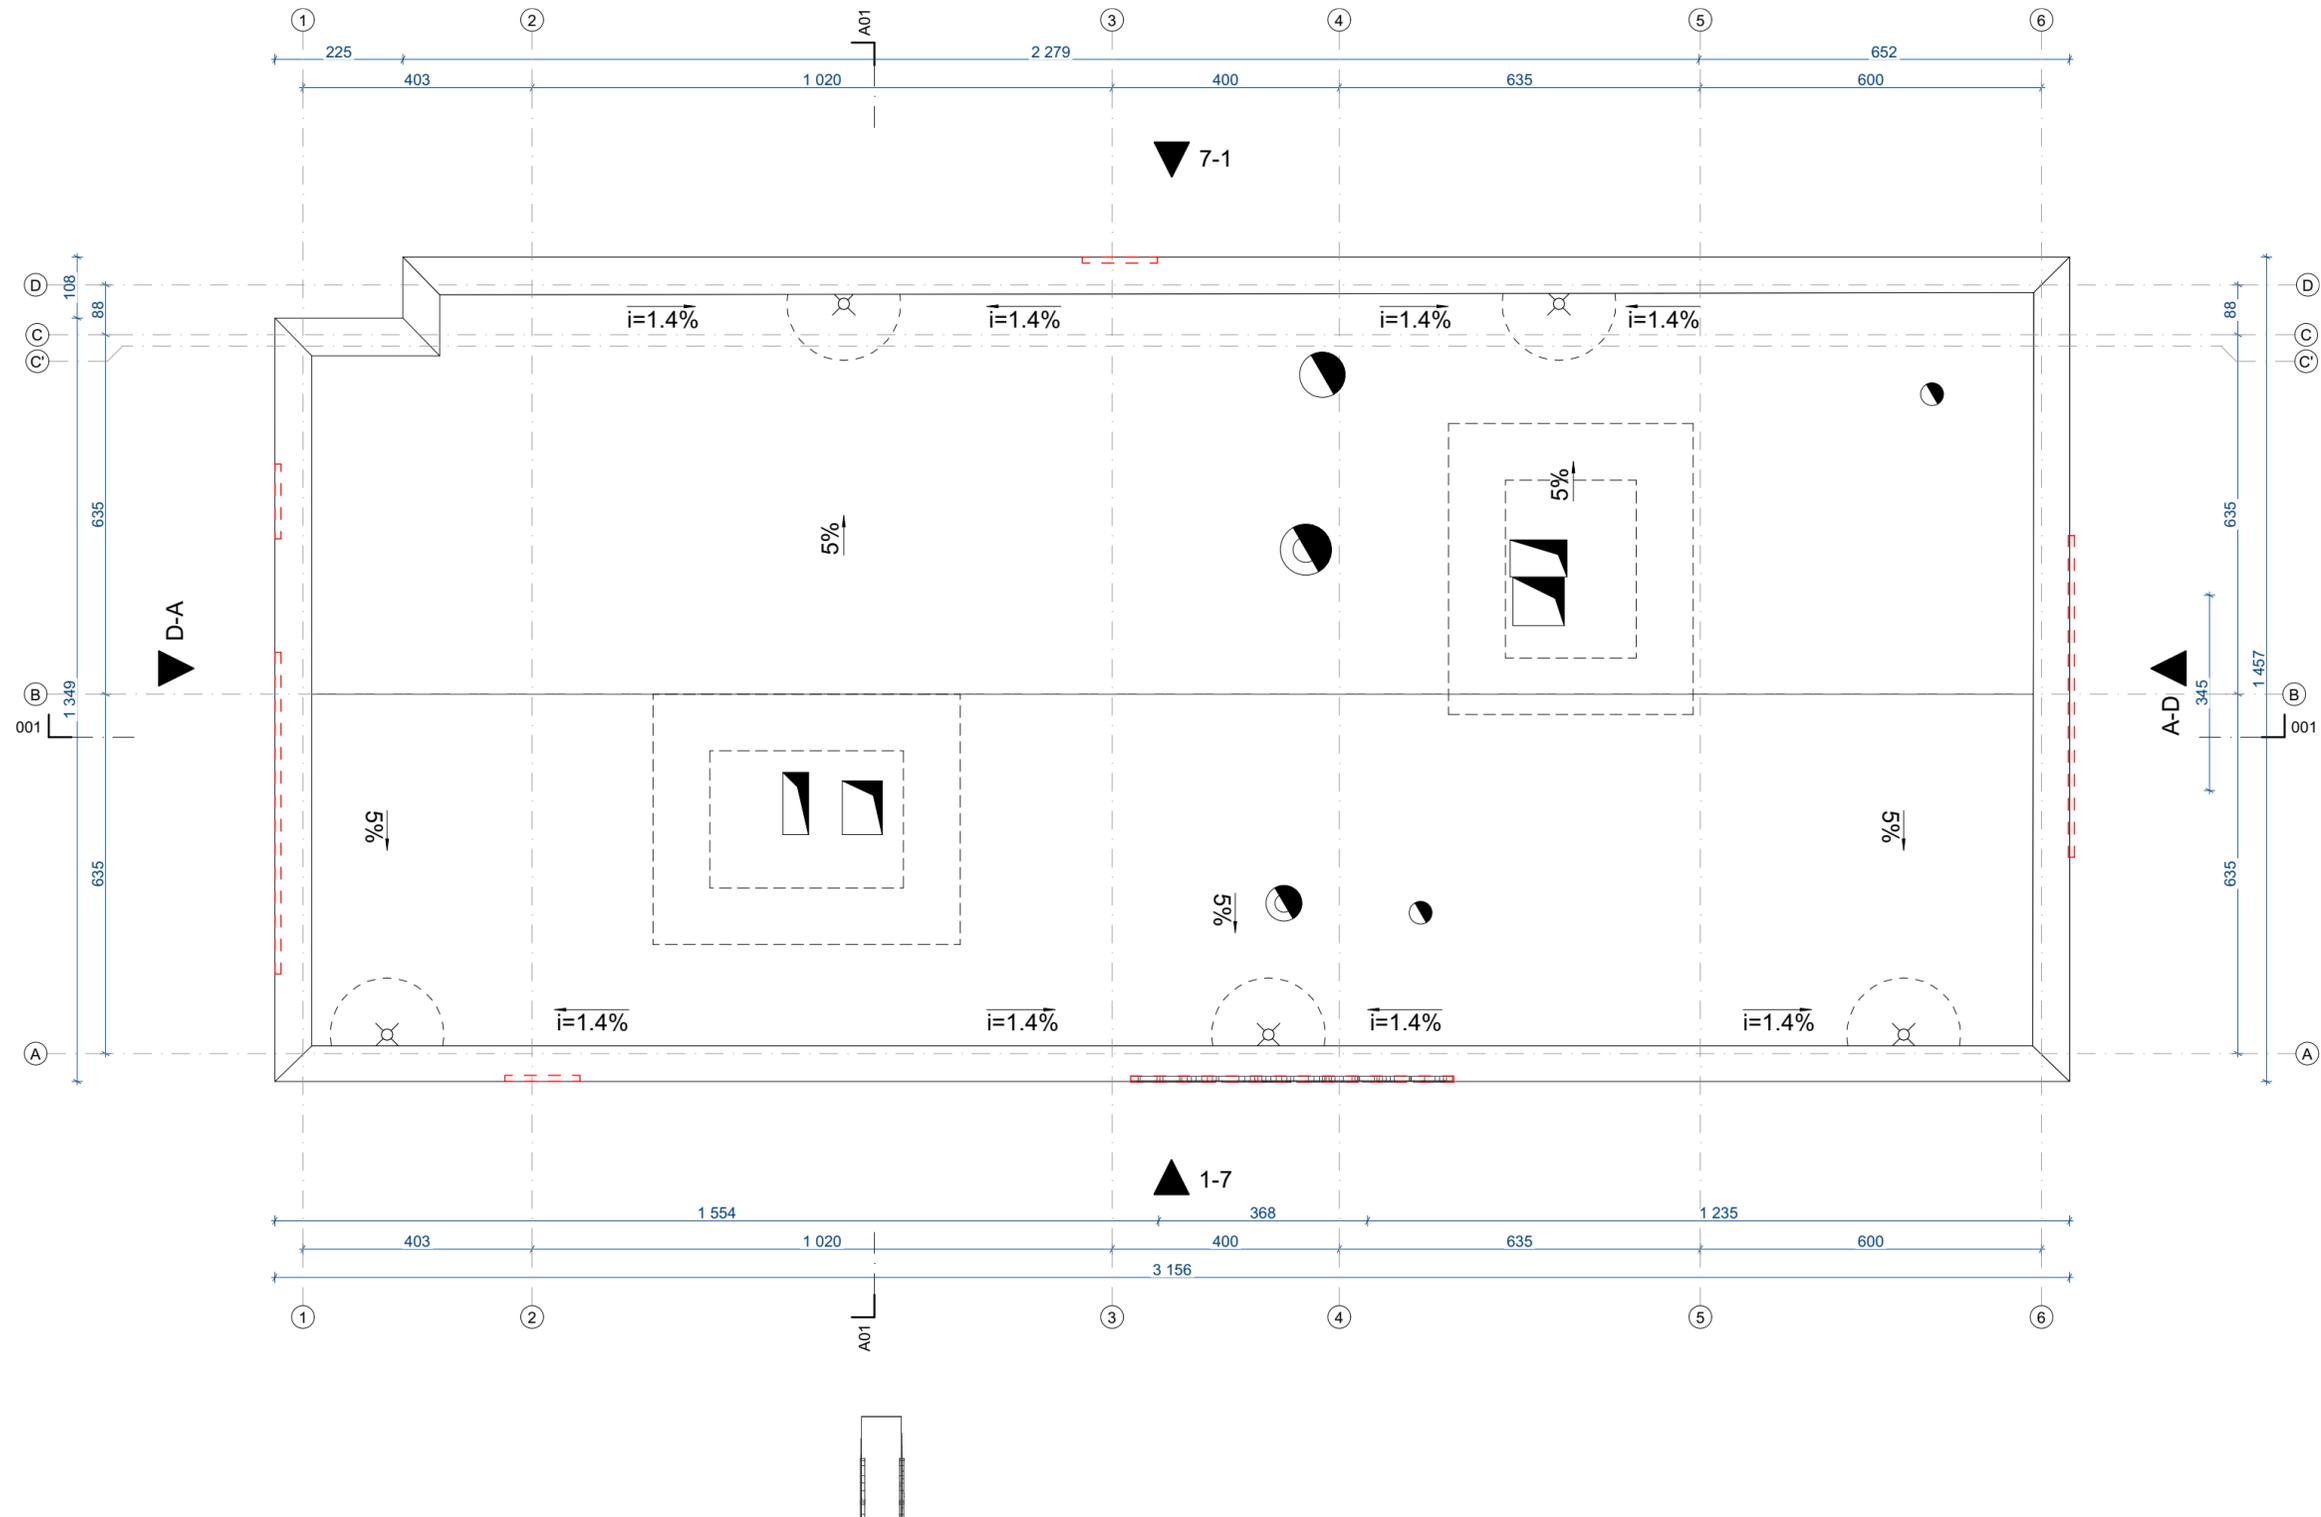

A	2023	PP pritarimui		
LAIDA	IŠLEIDIMO DATA	LAIDOS STATUSAS IR IŠLEIDIMO PRIEŽASTIS (JEI TAIKOMA)		
KVAL. DOK. NR.	WVALL	T. Ševčenkos 16F, Vilnius tel.: 8 689 77336 el.p. info@wall.lt www.wall.lt	STATINIO PROJEKTO PAVADINIMAS MAITINIMO PASKIRTIES PASTATAS - RESTORANAS, LIEPŲ G. 83, KLAIPĖDOJE. STATYBOS TECHINIS DARBO PROJEKTAS	
A 1983	PDV	Donatas Laucius		
	Arch.	Aušrius Aidukas		
			STATINIO NR. IR PAVADINIMAS	LAIDA
			Stogo planas 1:100	A
LT	STATYTOJAS/ UŽSAKOVAS	DOKUMENTO ŽYMUO	LAPAS	LAPŲ
	UAB "UOSTO VERSLO CENTRAS"	W0085-PP-SA_04	04	09

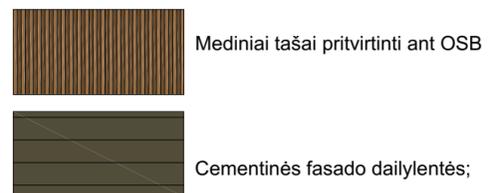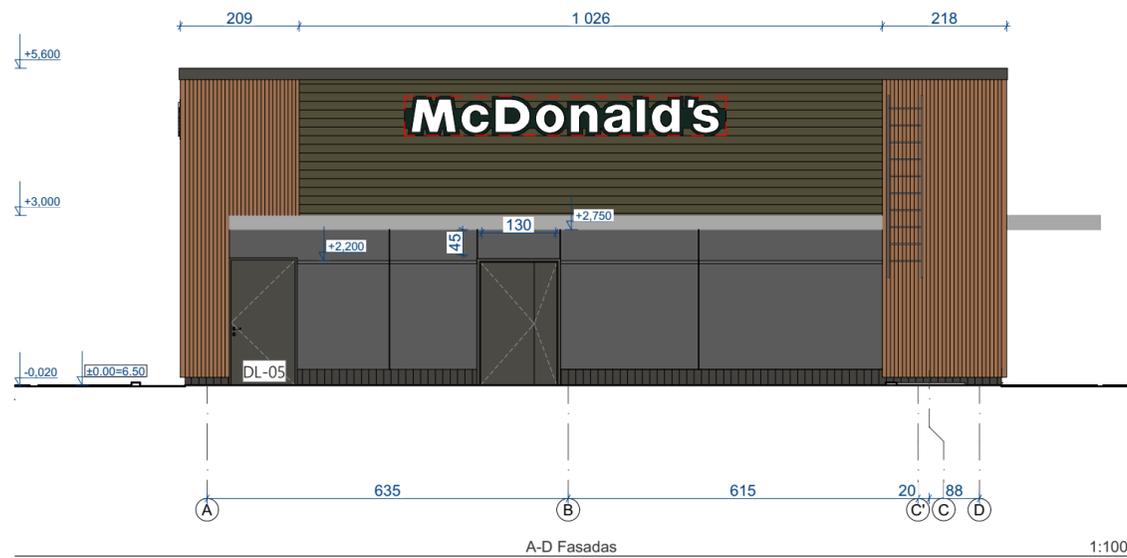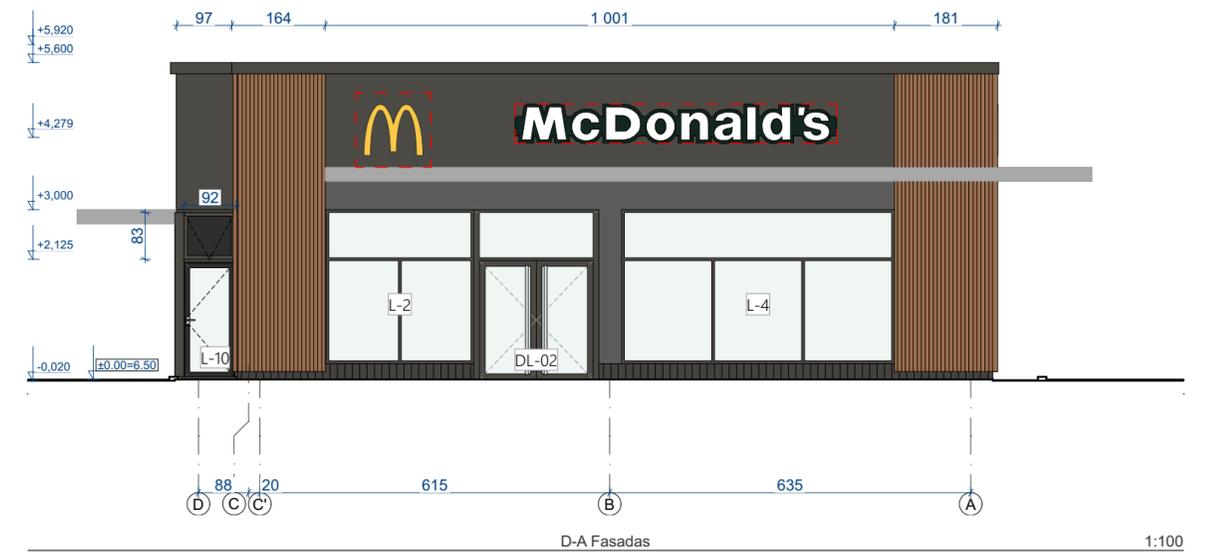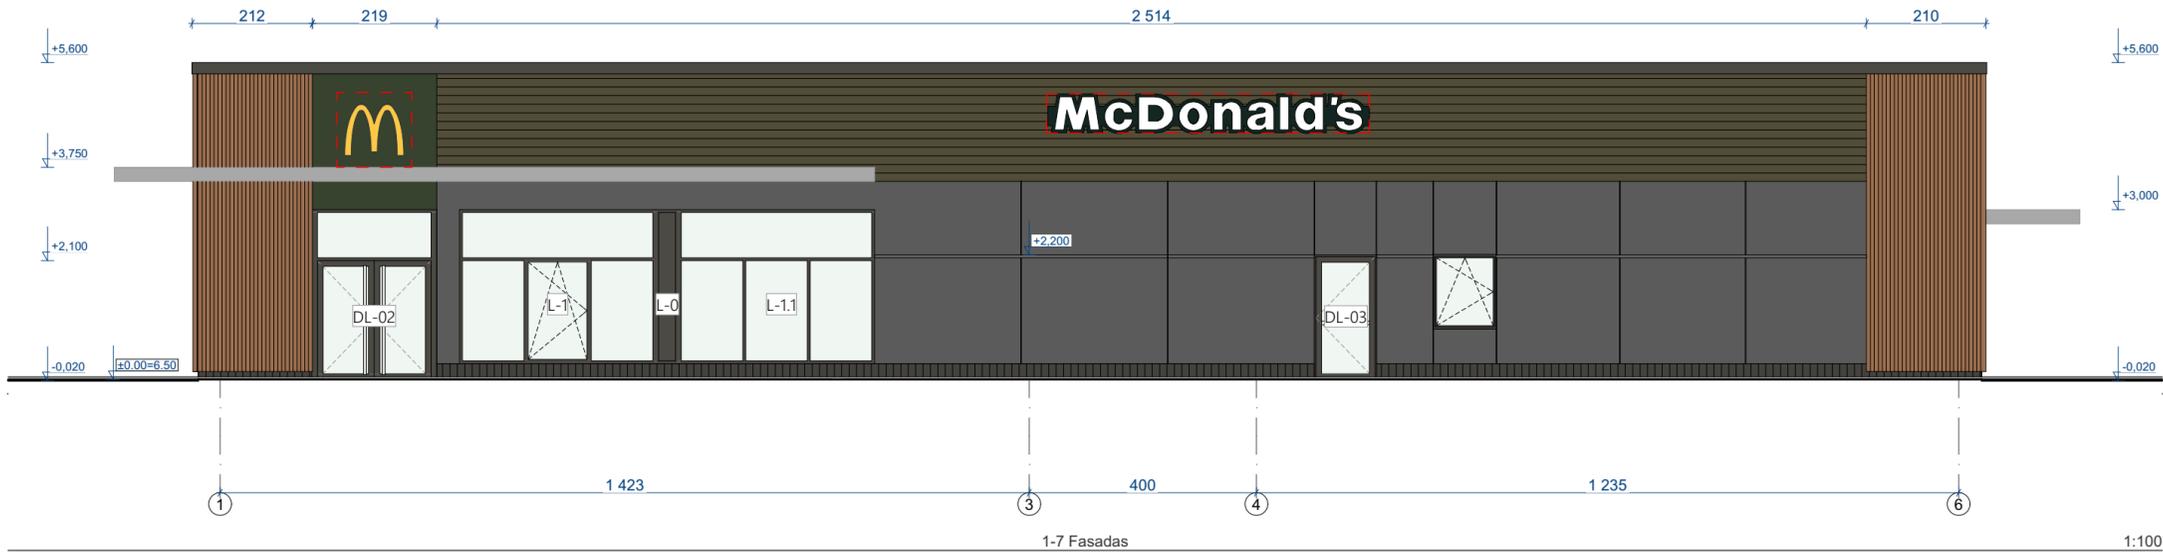


A	2023	PP pritarimui	1:100	
LAIDA	IŠLEIDIMO DATA	LAIDOS STATUSAS IR IŠLEIDIMO PRIEŽASTIS (JEI TAIKOMA)		
KVAL. DOK. NR.	W V A I I W V A L L	T. Ševčenkos 16F, Vilnius tel.: 8 689 77336 el.p. info@wall.lt www.wall.lt	STATINIO PROJEKTO PAVADINIMAS MAITINIMO PASKIRTIES PASTATAS - RESTORANAS, LIEPŲ G. 83, KLAIPĖDOJE. STATYBOS TECHINIS DARBO PROJEKTAS	
A 1983	PDV	Donatas Laucius		
	Arch.	Aušrius Aidukas	STATINIO NR. IR PAVADINIMAS	
			Pastato fasadai 1:100	
LT	STATYTOJAS/ UŽSAKOVAS	DOKUMENTO ŽYMUO	LAPAS	LAPŲ
	UAB "UOSTO VERSLO CENTRAS"	W0085-PP-SA_05	05	9

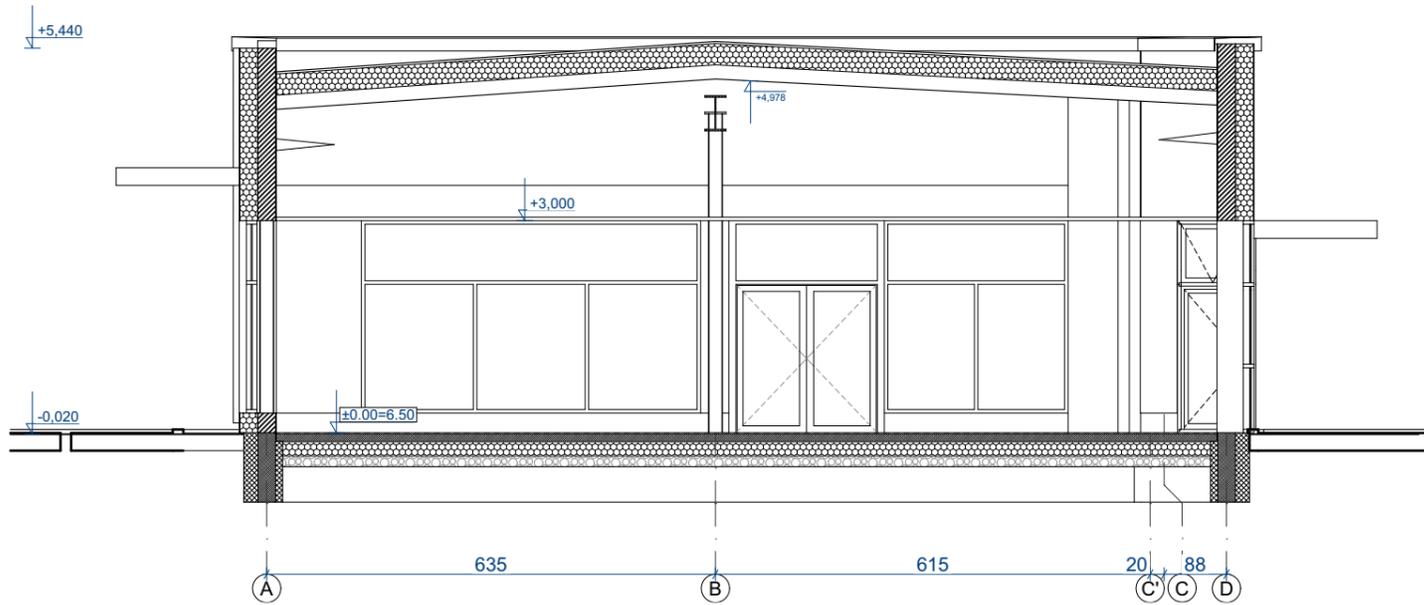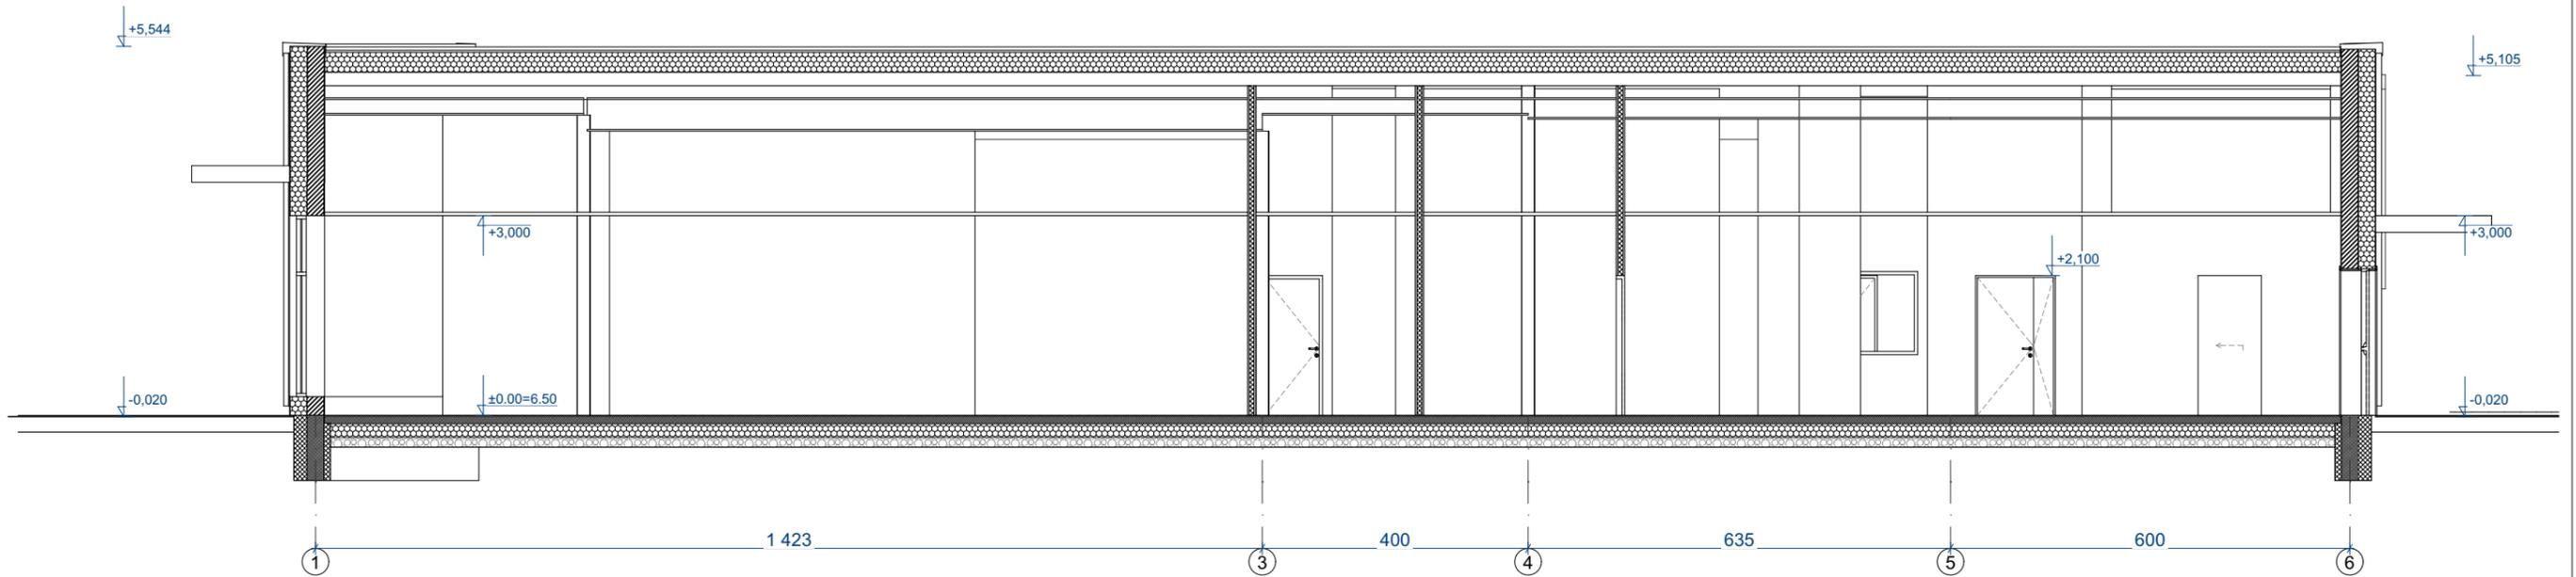


A	2023	PP pritarimui		
LAIDA	IŠLEIDIMO DATA	LAIDOS STATUSAS IR IŠLEIDIMO PRIEŽASTIS (JEI TAIKOMA)		
KVAL. DOK. NR.	WALL	T. Ševčenkos 16F, Vilnius tel.: 8 689 77336 el.p. info@wall.lt www.wall.lt	STATINIO PROJEKTO PAVADINIMAS MAITINIMO PASKIRTIES PASTATAS - RESTORANAS, LIEPŲ G. 83, KLAIPĖDOJE. STATYBOS TECHINIS DARBO PROJEKTAS	
A 1983	PDV	Donatas Laucius		
	Arch.	Aušrius Aidukas		
			STATINIO NR. IR PAVADINIMAS	LAIDA
			Pastato pjūviai 1:100	A
LT	STATYTOJAS/ UŽSAKOVAS	DOKUMENTO ŽYMUO	LAPAS	LAPŲ
	UAB "UOSTO VERSLO CENTRAS"	W0085-PP-SA_06	06	09


MATERIAL DESCRIPTION

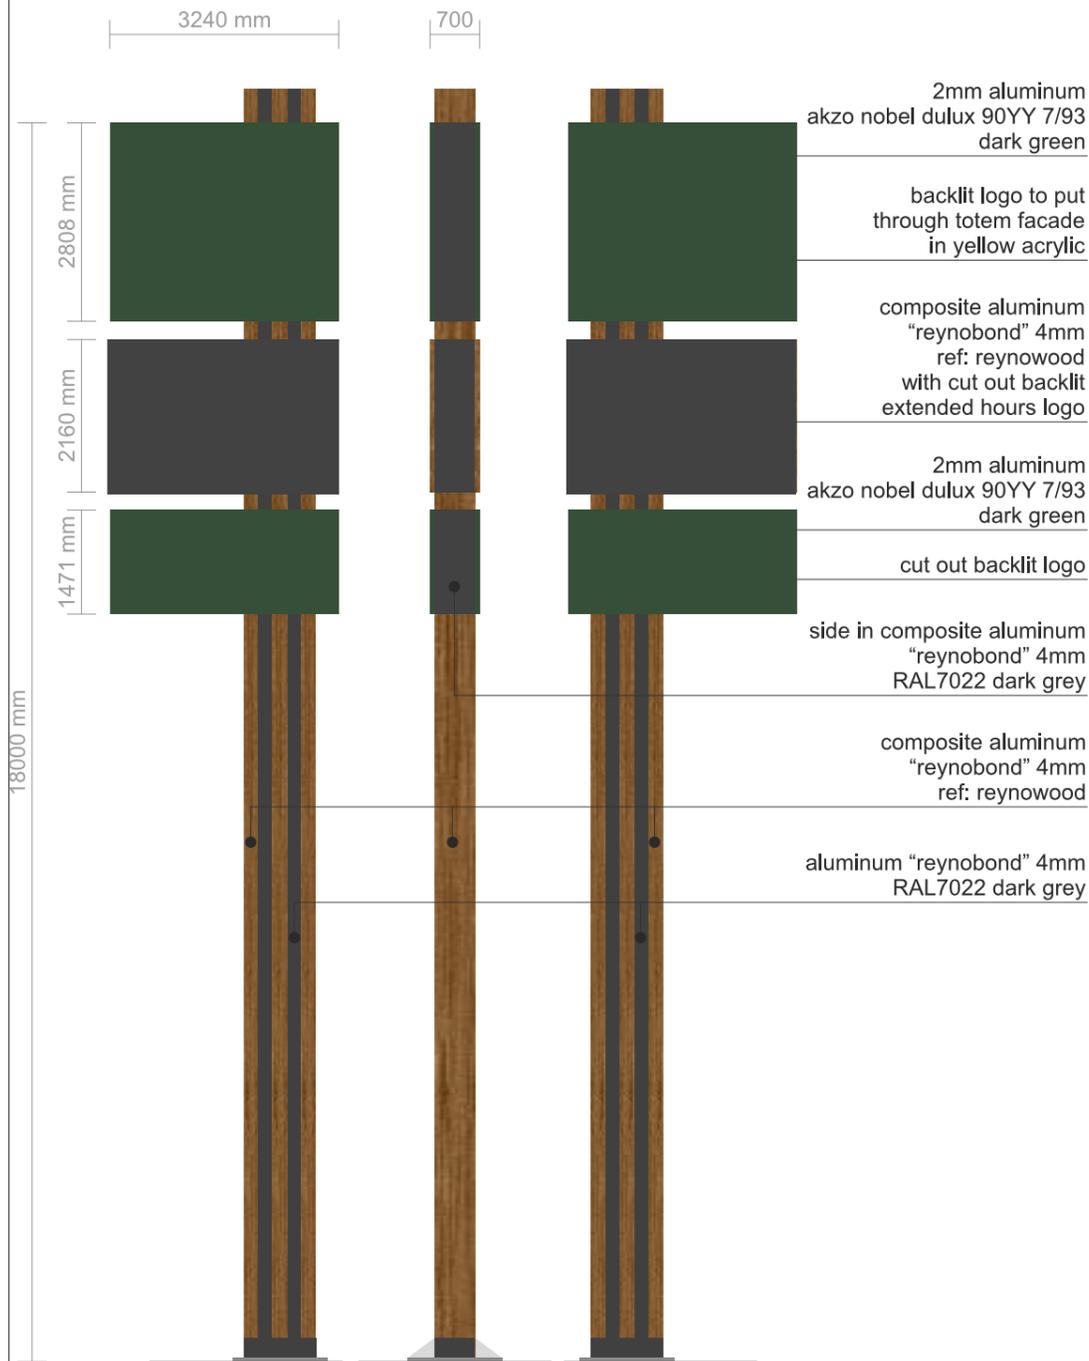

Bilboards areas and dimensions

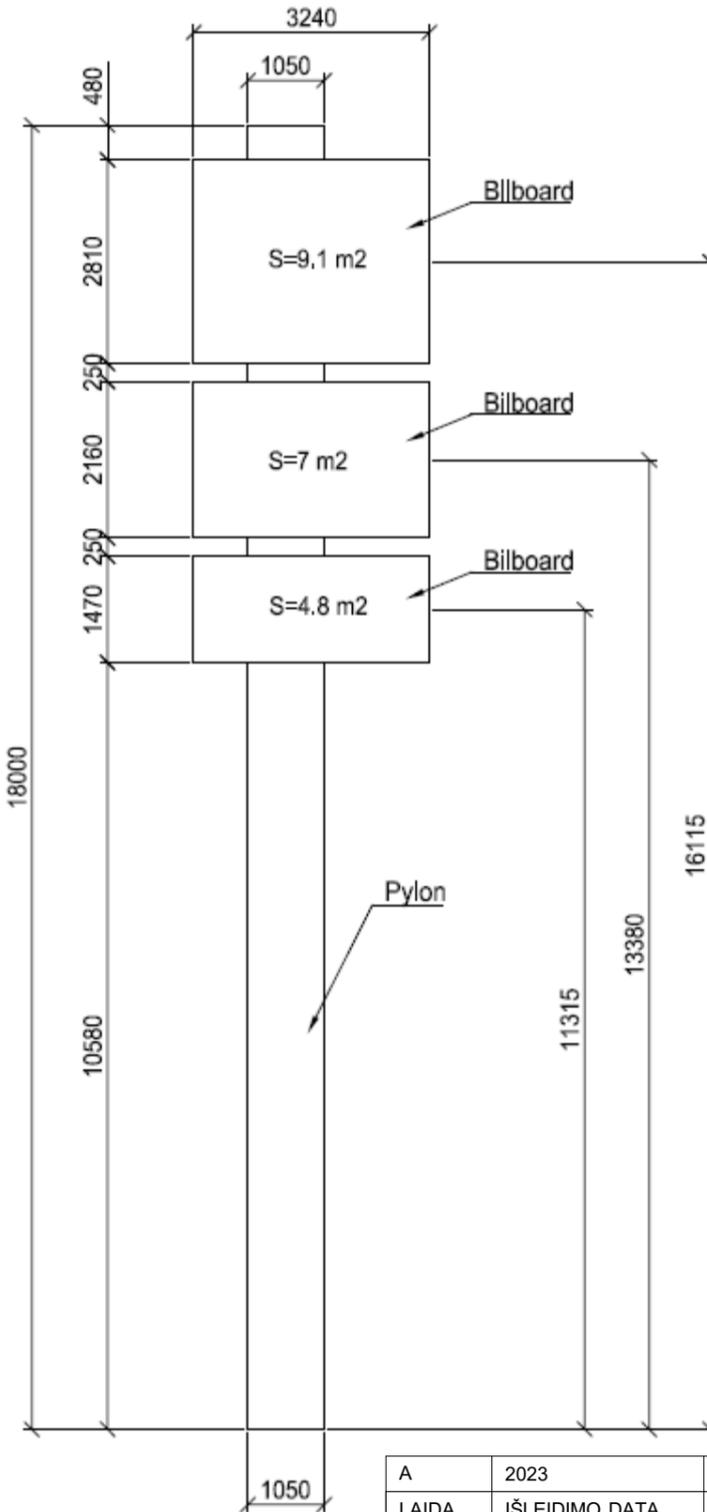

ELECTRICAL SCHEME

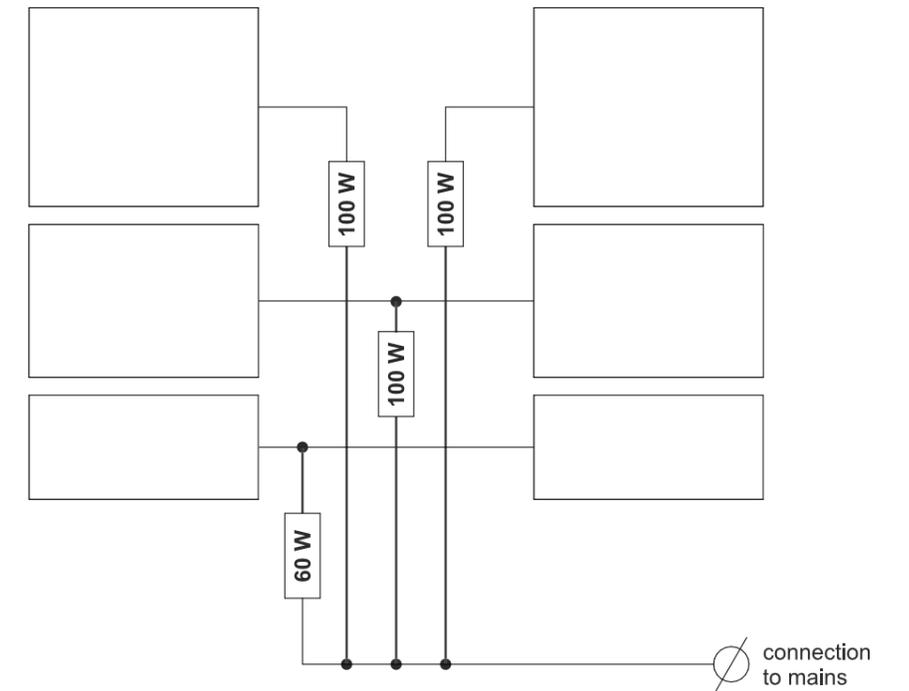

LED modules: **Vega-1-W, 361 pcs.;**
 Power consumption: **255 W;**
 Poewer supply: **MeanWell PS-LPV-100-12-IP67, 100 W, 3 pcs.**
MeanWell PS-LPV-60-12-IP67, 60 W, 1 pcs.

A	2023	PP pritarimui		
LAIDA	IŠLEIDIMO DATA	LAIDOS STATUSAS IR IŠLEIDIMO PRIEŽASTIS (JEI TAIKOMA)		
KVAL. DOK. NR.			T. Ševčenkos 16F, Vilnius tel.: 8 689 77336 el.p. info@wall.lt www.wall.lt	
A 1983	PDV	STATINIO PROJEKTO PAVADINIMAS		
	Arch.	MAITINIMO PASKIRTIES PASTATAS - RESTORANAS, LIEPŲ G. 83, KLAIPĖDOJE. STATYBOS TECHINIS DARBO PROJEKTAS		
		STATINIO NR. IR PAVADINIMAS		LAIDA
		Pilonas, pilono detalizacija 1:100		A
LT	STATYTOJAS/ UŽSAKOVAS	DOKUMENTO ŽYMUO	LAPAS	LAPŲ
	UAB "UOSTO VERSLO CENTRAS"	W0085-PP-SA_07	07	09



A	2023	PP pritarimui		
LAIDA	IŠLEIDIMO DATA	LAIDOS STATUSAS IR IŠLEIDIMO PRIEŽASTIS (JEI TAIKOMA)		
KVAL. DOK. NR.		T. Ševčenkos 16F, Vilnius tel.: 8 689 77336 el.p. info@wall.lt www.wall.lt	STATINIO PROJEKTO PAVADINIMAS MAITINIMO PASKIRTIES PASTATAS - RESTORANAS, LIEPŲ G. 83, KLAIPĖDOJE. STATYBOS TECHNINIS DARBO PROJEKTAS	
A 1983	PDV	Donatas Laucius		
	Arch.	Aušrius Aidukas		
			STATINIO NR. IR PAVADINIMAS	LAIDA
			Vizualizacijos ir spalviniai sprendimai	A
LT	STATYTOJAS/ UŽSAKOVAS	DOKUMENTO ŽYMUO		LAPAS
	UAB "UOSTO VERSLO CENTRAS"	W0085-PP-SA_08		LAPŲ
			08	09



A	2023	PP pritarimui		
LAIDA	IŠLEIDIMO DATA	LAIDOS STATUSAS IR IŠLEIDIMO PRIEŽASTIS (JEI TAIKOMA)		
KVAL. DOK. NR.		T. Ševčenkos 16F, Vilnius tel.: 8 689 77336 el.p. info@wall.lt www.wall.lt	STATINIO PROJEKTO PAVADINIMAS MAITINIMO PASKIRTIES PASTATAS - RESTORANAS, LIEPŲ G. 83, KLAIPĖDOJE. STATYBOS TECHNINIS DARBO PROJEKTAS	
A 1983	PDV	Donatas Laucius		
	Arch.	Aušrius Aidukas		
			STATINIO NR. IR PAVADINIMAS Vizualizacijos ir spalviniai sprendimai	LAIDA A
LT	STATYTOJAS/ UŽSAKOVAS	UAB "UOSTO VERSLO CENTRAS"		DOKUMENTO ŽYMUO W0085-PP-SA_09
			LAPAS 09	LAPŲ 09