



MINDAUGAS MATAŽINSKAS | ARCHITECT

PROJEKTINIAI PASIŪLYMAI

Pavadinimas:

**SANDĖLIAVIMO PASKIRTIES PASTATO (UNIK. NR. 1896-1021-1084)
REKONSTRAVIMO, SANDĖLIAVIMO PASKIRTIES PASTATO (UNIK. NR.
1896-1021-1119) REKONSTRAVIMO, SANDĖLIAVO PASKIRTIES
PASTATŲ NAUJOS STATYBOS STOTIES G. 10A IR STOTIES G. 8B,
MARIJAMPOLĖJE, PROJEKTO PROJEKTINIAI PASIŪLYMAI**

Užsakovas (statytojas)	UAB „F process“
Užsakovo adresas	Stoties g. 8B, Marijampolė
Statinys	Sandėliavimo paskirties pastatai
Statybos rūšis	Rekonstravimas, nauja statyba
Statybos adresas	Stoties g. 10A, Stoties g. 8B, Marijampolė
Projekto dalys:	Projektiniai pasiūlymai

Pareigos	Pavardė	Parašas	Data
Projekto vadovas	M. Matažinskas		2022.11
Architektas	M. Matažinskas		2022.11
Projektuotojas	M. Matažinskas		2022.11

projekto Nr.

2022-GP-01

Nuolatinio Lietuvos piliečio individualios veiklos vykdymo pažyma Nr. 180989,
J. Basanavičiaus g. 11, Alytus, tel. +370-686-60166, el.p. mindaugas@mkmgroun.lt

Eil Nr.	PROJEKTINIŲ PASIŪLYMŲ DOKUMENTŲ SUDĖTIES ŽINIARAŠTIS	Lapų sk.	Lapo Nr.
PROJEKTINIAI PASIŪLYMAI			
Titulinis			
1	Žiniaraštis	1	2
2	Patvirtinta projektinių pasiūlymų rengimo užduotis	2	3-4
3	PV kvalifikacijos atestatas	1	5
4	Bendrasis aiškinamasis raštas	5	6-10
BRĖŽINIAI		Brėž Eil.Nr.	
5	Sklypo planas	1	11
6	Statinių išdėstymo schema	2	12
7	Rekonstruojamų ir sujungiamų pastatų Nr. 1 planas	3	13
8	Rekonstruojamų ir sujungiamų pastatų Nr. 1 fasadai A-U ir U-A	4	14
9	Rekonstruojamų ir sujungiamų pastatų Nr. 1 fasadai 1-10 ir 10-1	5	15
10	Rekonstruojamų ir sujungiamų pastatų Nr. 1 pjūvis 1-1	6	16
11	Rekonstruojamų ir sujungiamų pastatų Nr. 1 stogo planas	7	17
12	Naujai statomo sublokuoto pastato Nr. 2 planas	8	18
13	Naujai statomo sublokuoto pastato Nr. 2 fasadai 7'-12 ir 12-7'	9	19
14	Naujai statomo sublokuoto pastato Nr. 2 fasadas S-D	10	20
15	Naujai statomo sublokuoto pastato Nr. 2 pjūvis 2-2	11	21
16	Naujai statomo sublokuoto pastato Nr. 2 stogo planas	12	22
17	Naujai statomo sublokuoto pastato Nr. 3 planas	13	23
18	Naujai statomo sublokuoto pastato Nr. 3 fasadas 12'-16 ir 16-12'	14	24
19	Naujai statomo sublokuoto pastato Nr. 3 pjūvis 3-3	15	25
20	Naujai statomo sublokuoto pastato Nr. 3 stogo planas	16	26
21	Naujai statomo sublokuoto pastato Nr. 4 planas	17	27
22	Naujai statomo sublokuoto pastato Nr. 4 fasadas 17-16'	18	28
23	Naujai statomo sublokuoto pastato Nr. 4 pjūvis 4-4	19	29
24	Naujai statomo sublokuoto pastato Nr. 4 stogo planas	20	30
25	Naujai statomo sublokuoto pastato Nr. 5 planas	21	31
26	Naujai statomo sublokuoto pastato Nr. 5 fasadas 19-18 ir F-S	22	32
27	Naujai statomo sublokuoto pastato Nr. 5 pjūvis 5-5	23	33
28	Naujai statomo sublokuoto pastato Nr. 5 stogo planas	24	34

TVIRTINU:

Architektūros ir teritorijų planavimo skyriaus
vedantis vyriausiasis architektas

2022-06-23

**SANDĖLIAVIMO PASKIRTIES PASTATO (UNIK. NR. 1896-1021-1084) REKONSTRAVIMO,
SANDĖLIAVIMO PASKIRTIES PASTATO (UNIK. NR. 1896-1021-1119) REKONSTRAVIMO,
SANDĖLIAVO PASKIRTIES PASTATŲ NAUJOS STATYBOS STOTIES G. 10A IR STOTIES G. 8B,
MARIJAMPOLĖJE, PROJEKTO PROJEKTINIŲ PASIŪLYMŲ RENGIMO
UŽDUOTIS**

Informacija apie sumanytą projektuoti statinį

- 1. Projekto pavadinimas:** SANDĖLIAVIMO PASKIRTIES PASTATO (UNIK. NR. 1896-1021-1084) REKONSTRAVIMO, SANDĖLIAVIMO PASKIRTIES PASTATO (UNIK. NR. 1896-1021-1119) REKONSTRAVIMO, SANDĖLIAVO PASKIRTIES PASTATŲ NAUJOS STATYBOS STOTIES G. 10A IR STOTIES G. 8B, MARIJAMPOLĖJE, PROJEKTAS.
- 2. Statybos rūšis:** Rekonstravimas, nauja statyba.
- 3. Statinio kategorija:** Ypatingi statiniai (rekonstrukcija), neypatingi statiniai (nauja statyba).
- 4. Esama statinio pagrindinė naudojimo paskirtis:** Sandėliavimo paskirties pastatai (7.9.).
- 5. Žemės sklypo ir statinio (techniniai paskirties) rodikliai:**

Stoties g. 10A žemės sklypo pagrindinė naudojimo paskirtis – kita, naudojimo būdas - pramonės ir sandėliavimo objektų teritorijos. Plotas – 3,2673 ha (po žemės sklypų Stoties g. 10A ir Stoties g. 8D apjungimo). Žemės sklype yra esami sandėliavimo paskirties pastatai.

Stoties g. 8B žemės sklypo pagrindinė naudojimo paskirtis – kita, naudojimo būdas - komercinės paskirties objektų teritorijos (šiuo metu keičiama pagal galiojančio detaliojo plano sprendinius į pramonės ir sandėliavimo objektų teritorijos). Plotas - 0,6486 ha. Sklype yra esamas gamybos, pramonės paskirties pastatas.

Planuojamas naujo užstatymo plotas – 6000 m².
Planuojamas sklypo užstatymo tankumas - 61,38%,
(esamas 44,55%).
Planuojamas sklypo užstatymo intensyvumas – 0,74,
(esamas 0,57).

Pagal Marijampolės savivaldybės tarybos 2017-09-25 sprendimu Nr. 1-229 „Dėl Marijampolės miesto teritorijos bendrojo plano tvirtinimo“, teritorija patenka į Pramonės ir sandėliavimo zona. užstatymo intensyvumas – 2,25, užstatymo tankumas – 80%.

Projektinių pasiūlymų paskirtis

Statybos techninio reglamento STR1.04.04:2017 „Statinio projektavimas, projekto ekspertizė“ 13 priedo, 3 punkto 3.1., 3.2. papunkčiuose numatytais atvejais.

Projektinių pasiūlymų sudėtis

- 1. Aiškinamasis raštas:** Kuriame nurodoma statinio statybos vieta, statinio pagrindinė naudojimo paskirtis, statybos rūšis, projektuojamų statinių sąrašas (jei aprašoma statinių grupė), paaiškinami ir pagrindžiami projektinių pasiūlymų sprendiniai, nurodomi laikančiųjų konstrukcijų ir išorinių atitvarų parinkimo motyvai ir kita. Jeigu numatyta projektinių pasiūlymų rengimo užduotyje, aiškinamajame rašte pateikiama veiklos rūšis, nuotekų tvarkymo pasiūlymai, atliekų tvarkymo pasiūlymai.
- 2. Grafinė dalis:** 2.1. Žemės sklypo sutvarkymo (sklypo plano) su gretima urbanistine aplinka schema. Joje nurodomas statinių išdėstymas, susisiektimo komunikacijos, automobilių parkavimo vietos (kai jos planuojamos įrengti žemės sklype) ir

- kita;
2.2. Pastato (-ų) aukštų planų schemos;
2.3. Pastato (-ų) fasadai.

Statytojo pateikiami dokumentai ir kiti duomenys

1. Žemės sklypo plano schema, 1 lapas.
2. Pastato kadastro byla 18 lapų.

Projektuotojas:

Mindaugas Matažinskas



Statytojas

F Process, UAB
Įgaliotas Mindaugas Matažinskas





KVALIFIKACIJOS A T E S T A T A S

LIETUVOS ARCHITEKTŲ RŪMAI

Nr. A 1668

Matažinskas Mindaugas

yra atestuotas

Statinio projekto, statinio projekto vykdymo priežiūros vadovas

Statinių rūšys: pastatai ir inžineriniai statiniai.

Statinių kategorija: ypatingi statiniai.

Statinio projekto architektūrinės dalies, statinio projekto architektūrinės dalies vykdymo priežiūros vadovas

Statinių rūšys: pastatai ir inžineriniai statiniai.

Statinių kategorija: ypatingi statiniai.

Statybos techninės priežiūros vadovas

Statinių kategorija: ypatingi statiniai

Lietuvos architektų rūmų pirmininkas



Juozas Vaškevičius

Atestavimo komisijos 2014 m. birželio mėn. 26 d. protokolą Nr. 90

PROJEKTINIŲ PASIŪLYMŲ AIŠKINAMASIS RAŠTAS

Privalomųjų PP rengimo dokumentų sąrašas

1	Projektinių pasiūlymų rengimo užduotis
2	Nuosavybės dokumentų kopija
3	Geodezinis sklypo planas

Pagrindiniai normatyviniai, kiti dokumentai ir duomenys, kuriais vadovaujantis parengtas Projektas

LR Įstatymai	
	LR Statybos įstatymas. Žin., 1996, Nr. 32-788, su vėlesniais pakeitimais
	LR Aplinkos apsaugos įstatymas. Su vėlesniais pakeitimais
	LR Teritorijų planavimo įstatymas. Su vėlesniais pakeitimais
	LR atliekų tvarkymo įstatymas. 2002-07-01, Nr. IX-1004., su vėlesniais pakeitimais
Statybos Techniniai Reglamentai	
STR 1.01.03:2017	Statinių klasifikavimas
STR 1.01.08:2002	Statinio statybos rūšys
STR 1.03.07:2017	Statinių techninės ir naudojimo priežiūros tvarka. Naujų nekilnojamojo turto kadastro objektų formavimo tvarka
STR 1.04.04:2017	Statinio projektavimas, projekto ekspertizė
STR 1.05.01:2017	Statybą leidžiantys dokumentai. Statybos užbaigimas. Statybos sustabdymas. Savavališkos statybos padarinių šalinimas. Statybos pagal neteisėtai išduotą statybą leidžiantį dokumentą padarinių šalinimas
STR 1.06.01:2016	Statybos darbai. Statinio statybos priežiūra
STR 1.12.06:2002	Statinio naudojimo paskirtis ir gyvavimo trukmė
STR 2.01.01(1):2005	ESR "Mechaninis atsparumas ir pastovumas"
STR 2.01.01(2):1999	ESR "Gaisrinė sauga". Su vėlesniais pakeitimais
STR 2.01.01(3):1999	ESR "Higiena, sveikata, aplinkos apsauga". Su vėlesniais pakeitimais
STR 2.01.01(4):2008	ESR "Naudojimo sauga"
STR 2.01.01(5):2008	ESR "Apsauga nuo triukšmo"
STR 2.01.01(6):2008	ESR "Energijos taupymas ir šilumos išsaugojimas"
STR 2.01.02:2016	Pastatų energinio naudingumo projektavimas ir sertifikavimas
STR 2.01.06:2009	Statinių apsauga nuo žaibo. Išorinė statinių apsauga nuo žaibo
STR 2.01.07:2003	Pastatų vidaus ir išorės aplinkos apsauga nuo triukšmo
STR 2.01.10:2007	Išorinės tinkuojamos sudėtinės termoizoliacinės sistemos
STR 2.02.01:2004	Gyvenamieji pastatai
STR 2.02.09:2005	Vienbučiai ir dvibučiai gyvenamieji pastatai
STR 2.05.02:2008	Statinių konstrukcijos. Stogai

SANDĖLIAVIMO PASKIRTIES PASTATO (UNIK. NR. 1896-1021-1084) REKONSTRAVIMO, SANDĖLIAVIMO PASKIRTIES PASTATO (UNIK. NR. 1896-1021-1119) REKONSTRAVIMO, SANDĖLIAVO PASKIRTIES PASTATŲ NAUJOS STATYBOS STOTIES G. 10A IR STOTIES G. 8B, MARIJAMPOLĖJE, PROJEKTO PROJEKTINIAI PASIŪLYMAI	2022-GP-01	1	5
---	------------	---	---

STR 2.05.03:2003	Statybinių konstrukcijų projektavimo pagrindai
STR 2.05.04:2003	Poveikiai ir apkrovos
STR 2.05.05:2005	Betoninių ir gelžbetoninių konstrukcijų projektavimas
STR 2.05.07:2005	Medinių konstrukcijų projektavimas
STR 2.05.09:2005	Mūrinių konstrukcijų projektavimas.
STR 2.05.13:2004	Statinių konstrukcijos. Grindys
STR 2.04.01:2018	Pastatų atitvaros. Sienos, stogai, langai ir išorinės įėjimo durys
Gaisrinės saugos normatyviniai dokumentai, taisyklės ir kt.	
	Gaisrinės saugos pagrindiniai reikalavimai. Su vėlesniais pakeitimais
	Gaisro aptikimo ir signalizavimo sistemos. Projektavimo ir įrengimo taisyklės.
Darbuotojų saugos ir sveikatos teisės aktai:	
	Lietuvos Respublikos Darbuotojų saugos ir sveikatos įstatymas.
	Vyriausiojo valstybinio darbo inspektoriaus įsakymas „Dėl Darbuotojų saugos ir sveikatos instrukcijų rengimo ir instruktavimo tvarkos patvirtinimo“.
	Vyriausiojo valstybinio darbo inspektoriaus 2000 12 22 įsakymas Nr.346 „Saugos ir sveikatos taisyklės statyboje“ Darboviečių įrengimo statybvietėse nuostatai.
	Darbo įrenginių naudojimo bendrieji nuostatai.
	Darbuotojų aprūpinimo asmeninėmis apsauginėmis priemonėmis nuostatai.
	Saugos ir sveikatos apsaugos ženklų naudojimo nuostatai.

SANDĖLIAVIMO PASKIRTIES PASTATO (UNIK. NR. 1896-1021-1084) REKONSTRAVIMO, SANDĖLIAVIMO PASKIRTIES PASTATO (UNIK. NR. 1896-1021-1119) REKONSTRAVIMO, SANDĖLIAVO PASKIRTIES PASTATŲ NAUJOS STATYBOS STOTIES G. 10A IR STOTIES G. 8B, MARIJAMPOLĖJE, PROJEKTO PROJEKTINIAI PASIŪLYMAI	2022-GP-01	2	5
---	------------	---	---



Projekto sprendiniai

Planuojamos veiklos užsakovas:

Užsakovas (statytojas) UAB „F process“.

Statybos objekto pavadinimas ir adresas:

Sandėliavimo paskirties pastato (unik. Nr. 1896-1021-1084) rekonstravimo, sandėliavimo paskirties pastato (unik. Nr. 1896-1021-1119) rekonstravimo, sandėliavimo paskirties pastatų naujos statybos Stoties g. 10A ir Stoties g. 8B, Marijampolėje projektavimas (projektiniai pasiūlymai).

Duomenys apie statybos teritoriją:

Žemės sklypai adresu Stoties g. 10A ir Stoties g. 8B Marijampolėje. Žemės sklypo Stoties g. 10A kadastrinis numeris ir kadastro vietovės pavadinimas 1801/0004:117 Marijampolės k. v. Žemės sklypo naudojimo paskirtis – kita, žemės sklypo naudojimo būdas – pramonės ir sandėliavimo objektų teritorijos. Sklypas nuosavybės teise priklauso Lietuvos Respublikai. Žemės sklypo Stoties g. 8B kadastrinis numeris ir kadastro vietovės pavadinimas 1801/0004:78 Marijampolės k. v. Žemės sklypo naudojimo paskirtis – kita, žemės sklypo naudojimo būdas – pramonės ir sandėliavimo objektų teritorijos. Sklypas nuosavybės teise priklauso Lietuvos Respublikai.

Žemės sklypuose yra esami gamybos, pramonės paskirties ir sandėliavimo paskirties pastatai.



SANDĖLIAVIMO PASKIRTIES PASTATO (UNIK. NR. 1896-1021-1084) REKONSTRAVIMO, SANDĖLIAVIMO PASKIRTIES PASTATO (UNIK. NR. 1896-1021-1119) REKONSTRAVIMO, SANDĖLIAVO PASKIRTIES PASTATŲ NAUJOS STATYBOS STOTIES G. 10A IR STOTIES G. 8B, MARIJAMPOLĖJE, PROJEKTO PROJEKTINIAI PASIŪLYMAI	2022-GP-01	3	5
---	------------	---	---

Inžineriniai tinklai esami.

Pagrindinis įvažiavas esamas iš rytų pusės iš pravažiavimo kelio nuo Sporto gatvės.

Kiemo aikštelė yra esama. Automobilių stovėjimo vietų poreikis nustatomas pagal statybos techninio reglamento STR 2.06.04:2014 „Gatvės ir vietinės reikšmės keliai. Bendrieji reikalavimai“ nuostatas:

15.	Sandėliavimo paskirties pastatai	1 vieta 200 m ² pagrindinio ploto
-----	----------------------------------	--

Automobilių vietų skaičiavimas:

7640,00m ²	Sandėliavimo paskirties pastatai	38 vietos
-----------------------	----------------------------------	-----------

Viso numatomos 4 lengvųjų automobilių stovėjimo vietos žmonėms su negalia ir galimybė privažiuoti sunkiasvoriam transportui.

Teritorijos viduje gaisriniai automobiliai galia privažiuoti prie visų pastato pusių.

Pagrindiniai techniniai teritorijos rodikliai:

Sklypo plotas – 39159 m².

Sklypo užstatymas – 21138 m².

Užstatymo tankumas – 53,98%.

Užstatymo intensyvumas – 0,74.

Priklausomųjų želdynų norma:

Eil. Nr.	Žemės sklypo naudojimo būdas	Mažiausias želdynams priskiriamas plotas nuo viso žemės sklypo ploto, %
1.	Sandėliavimo įmonių statybos sklypai	10

Sklypo plotas – 39159 m², minimalus sklypo apželdinimo plotas 3915,9 m².

Architektūriniai-planiniai sprendimai:

Projektuojama sandėliavimo paskirties pastatų rekonstravimas iš senų arkinių sandėlių, numatant architektūrinius sprendinius pagal šalia šiuo metu baigtą statyti gamybos paskirties pastatą bei naujų sandėliavimo paskirties pastatų statybą. Pastatai skirti aptarnauti šalia esamą gamybos paskirties pastatą. Pastatuose numatoma po viena bendra sandėliavimo paskirties patalpą patalpa. Pastatai metalo ir gelžbetonio konstrukcijų iš lauko daugiasluoksnių plokščių sienų. Aplink pastatą paliekama esama aikštelė.

Patalpų eksplikacija pateikiama 3, 8, 13, 17 ir 21 brėžiniuose.

SANDĖLIAVIMO PASKIRTIES PASTATO (UNIK. NR. 1896-1021-1084) REKONSTRAVIMO, SANDĖLIAVIMO PASKIRTIES PASTATO (UNIK. NR. 1896-1021-1119) REKONSTRAVIMO, SANDĖLIAVO PASKIRTIES PASTATŲ NAUJOS STATYBOS STOTIES G. 10A IR STOTIES G. 8B, MARIJAMPOLĖJE, PROJEKTO PROJEKTINIAI PASIŪLYMAI	2022-GP-01	4	5
---	------------	---	---

Pastato inžinerinė įranga:


Teritorijoje yra esamas elektros įvadas, vandentiekio ir nuotekų tinklai. Į pastatą atskiri įvadai nenumatomi.

Paruošė




Mindaugas Matažinskas

SANDĖLIAVIMO PASKIRTIES PASTATO (UNIK. NR. 1896-1021-1084) REKONSTRAVIMO, SANDĖLIAVIMO PASKIRTIES PASTATO (UNIK. NR. 1896-1021-1119) REKONSTRAVIMO, SANDĖLIAVO PASKIRTIES PASTATŲ NAUJOS STATYBOS STOTIES G. 10A IR STOTIES G. 8B, MARIJAMPOLĖJE, PROJEKTO PROJEKTINIAI PASIŪLYMAI	2022-GP-01	5	5
---	------------	---	---

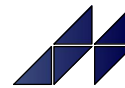


SITUACIJOS SCHEMA:

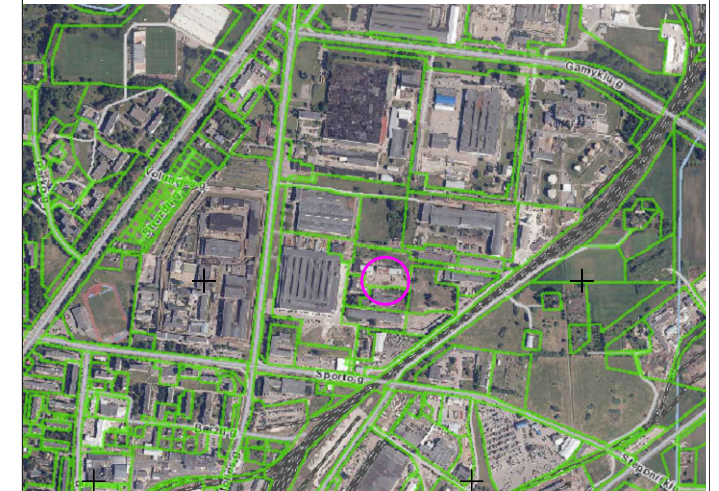



PAAIKŠKINIMAI:

Sklypo riba		
Nr. 1 - A+B+C	Rekonstruojami sandėliavimo paskirties pastatai ir sujungiami į vieną	2132,52 m2
Nr. 2	Nauja statomas sublokuotas pastatas	1995,75 m2
Nr. 3	Nauja statomas sublokuotas pastatas	1965,75 m2
Nr. 4	Nauja statomas sublokuotas pastatas	670,25 m2
Nr. 5	Nauja statomas sublokuotas pastatas	875,55 m2

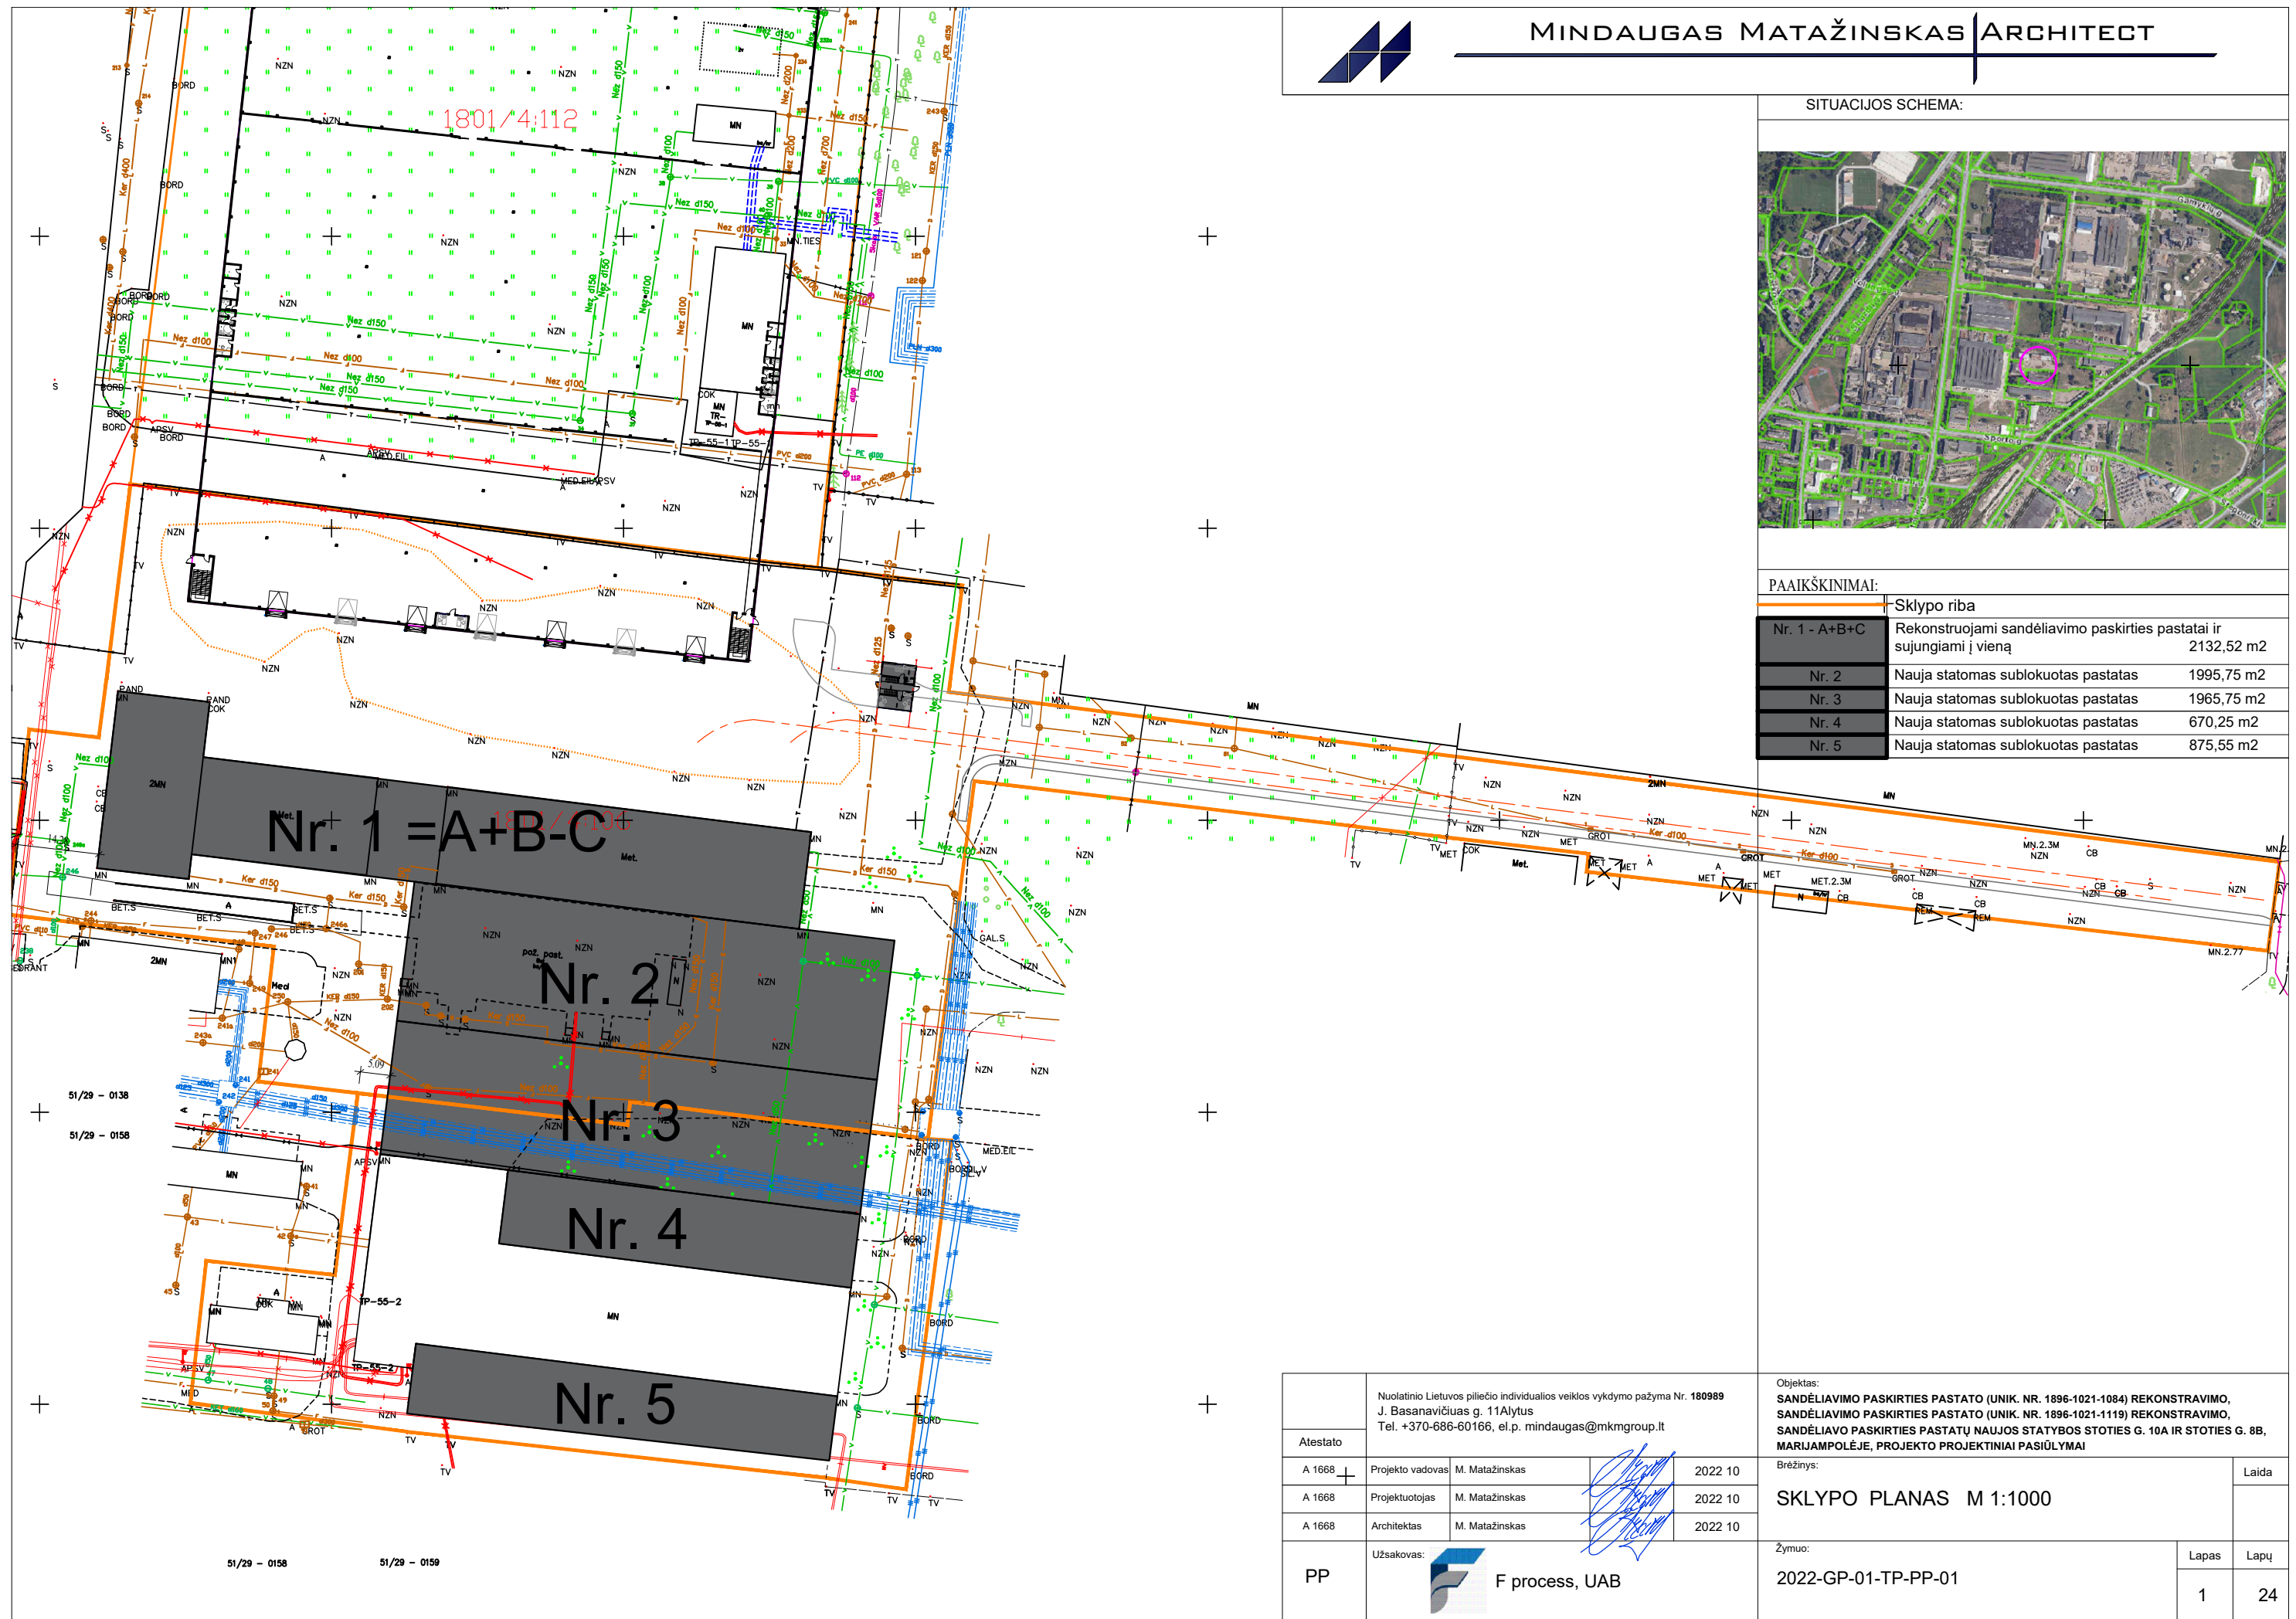


Nuolatinio Lietuvos piliečio individualios veiklos vykdymo pažyma Nr. 180989 J. Basanavičius g. 11Alytus Tel. +370-686-60166, el.p. mindaugas@mkmgroun.lt		
Atestato		
A 1668	Projekto vadovas M. Matažinskas	2022
A 1668	Projektuotojas M. Matažinskas	2022
A 1668	Architektas M. Matažinskas	2022
PP	Užsakovas:  F process, UAB	



Objektas: SANDĖLIAVIMO PASKIRTIES PASTATO (UNIK. NR. 1896-1021-1084) REKONSTRAVIMO, SANDĖLIAVIMO PASKIRTIES PASTATO (UNIK. NR. 1896-1021-1119) REKONSTRAVIMO, SANDĖLIAVIMO PASKIRTIES PASTATŲ NAUJOS STATYBOS STOTIES G. 10A IR STOTIES G. 8B, MARIJAMPOLĖJE, PROJEKTO PROJEKCTINIAI PASIŪLYMAI		
Brėžinys:	SKLYPO PLANAS M 1:1000	
Žymuo:	2022-GP-01-TP-PP-01	Laida
		Lapas
		Lapų
		1
		24

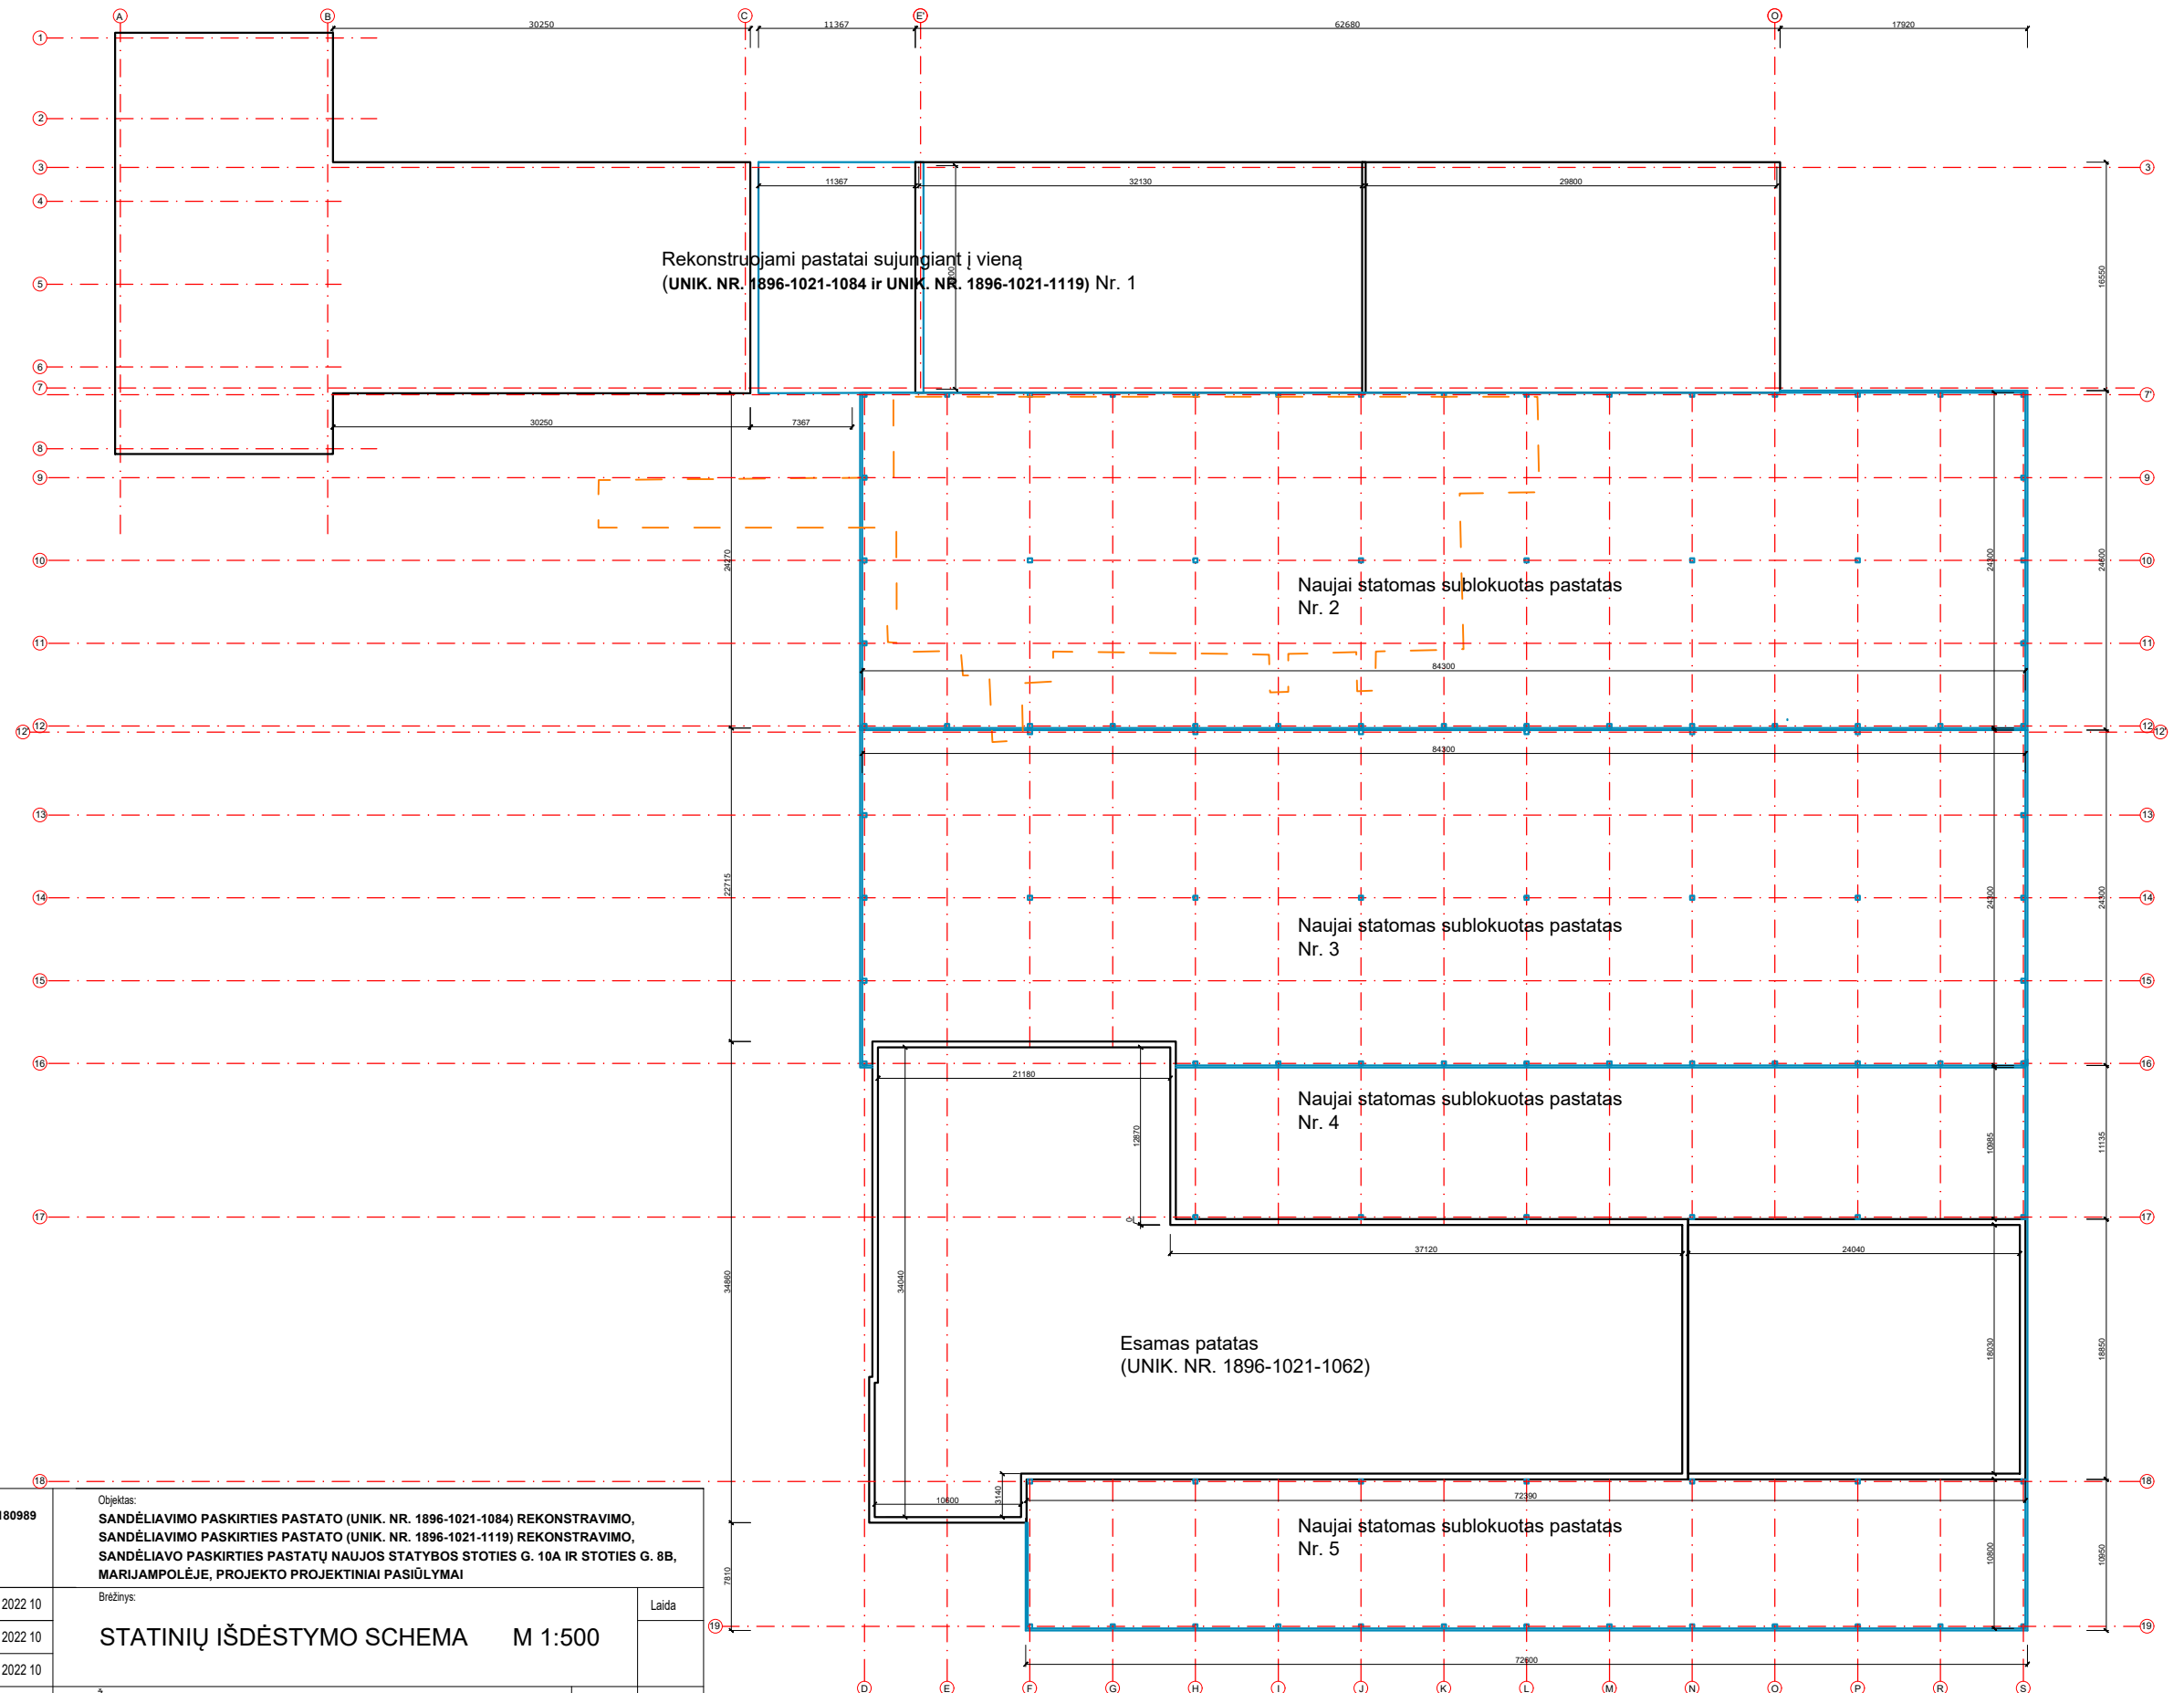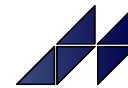

Nuolatinio Lietuvos piliečio individualios veiklos vykdymo pažyma Nr. 180989 J. Basanavičius g. 11, Alytus Tel. +370-686-60166, el.p. mindaugas@mkmgroun.lt				Objektas: SANDĖLIAVIMO PASKIRTIES PASTATO (UNIK. NR. 1896-1021-1084) REKONSTRAVIMO, SANDĖLIAVIMO PASKIRTIES PASTATO (UNIK. NR. 1896-1021-1119) REKONSTRAVIMO, SANDĖLIAVO PASKIRTIES PASTATŲ NAUJOS STATYBOS STOTIES G. 10A IR STOTIES G. 8B, MARIJAMPOLĖJE, PROJEKTO PROJEKTINIAI PASIŪLYMAI			
Atestato	Projekto vadovas	M. Matažinskas	2022 10	Brėžinys:		Laida	
A 1668	Projektuotojas	M. Matažinskas	2022 10	STATINIŲ IŠDĖSTYMO SCHEMA M 1:500			
A 1668	Architektas	M. Matažinskas	2022 10				
PP	Užsakovas:  F process, UAB			Žymuo:		Lapas	Lapų
				2022-GP-01-TP-PP-02		2	24

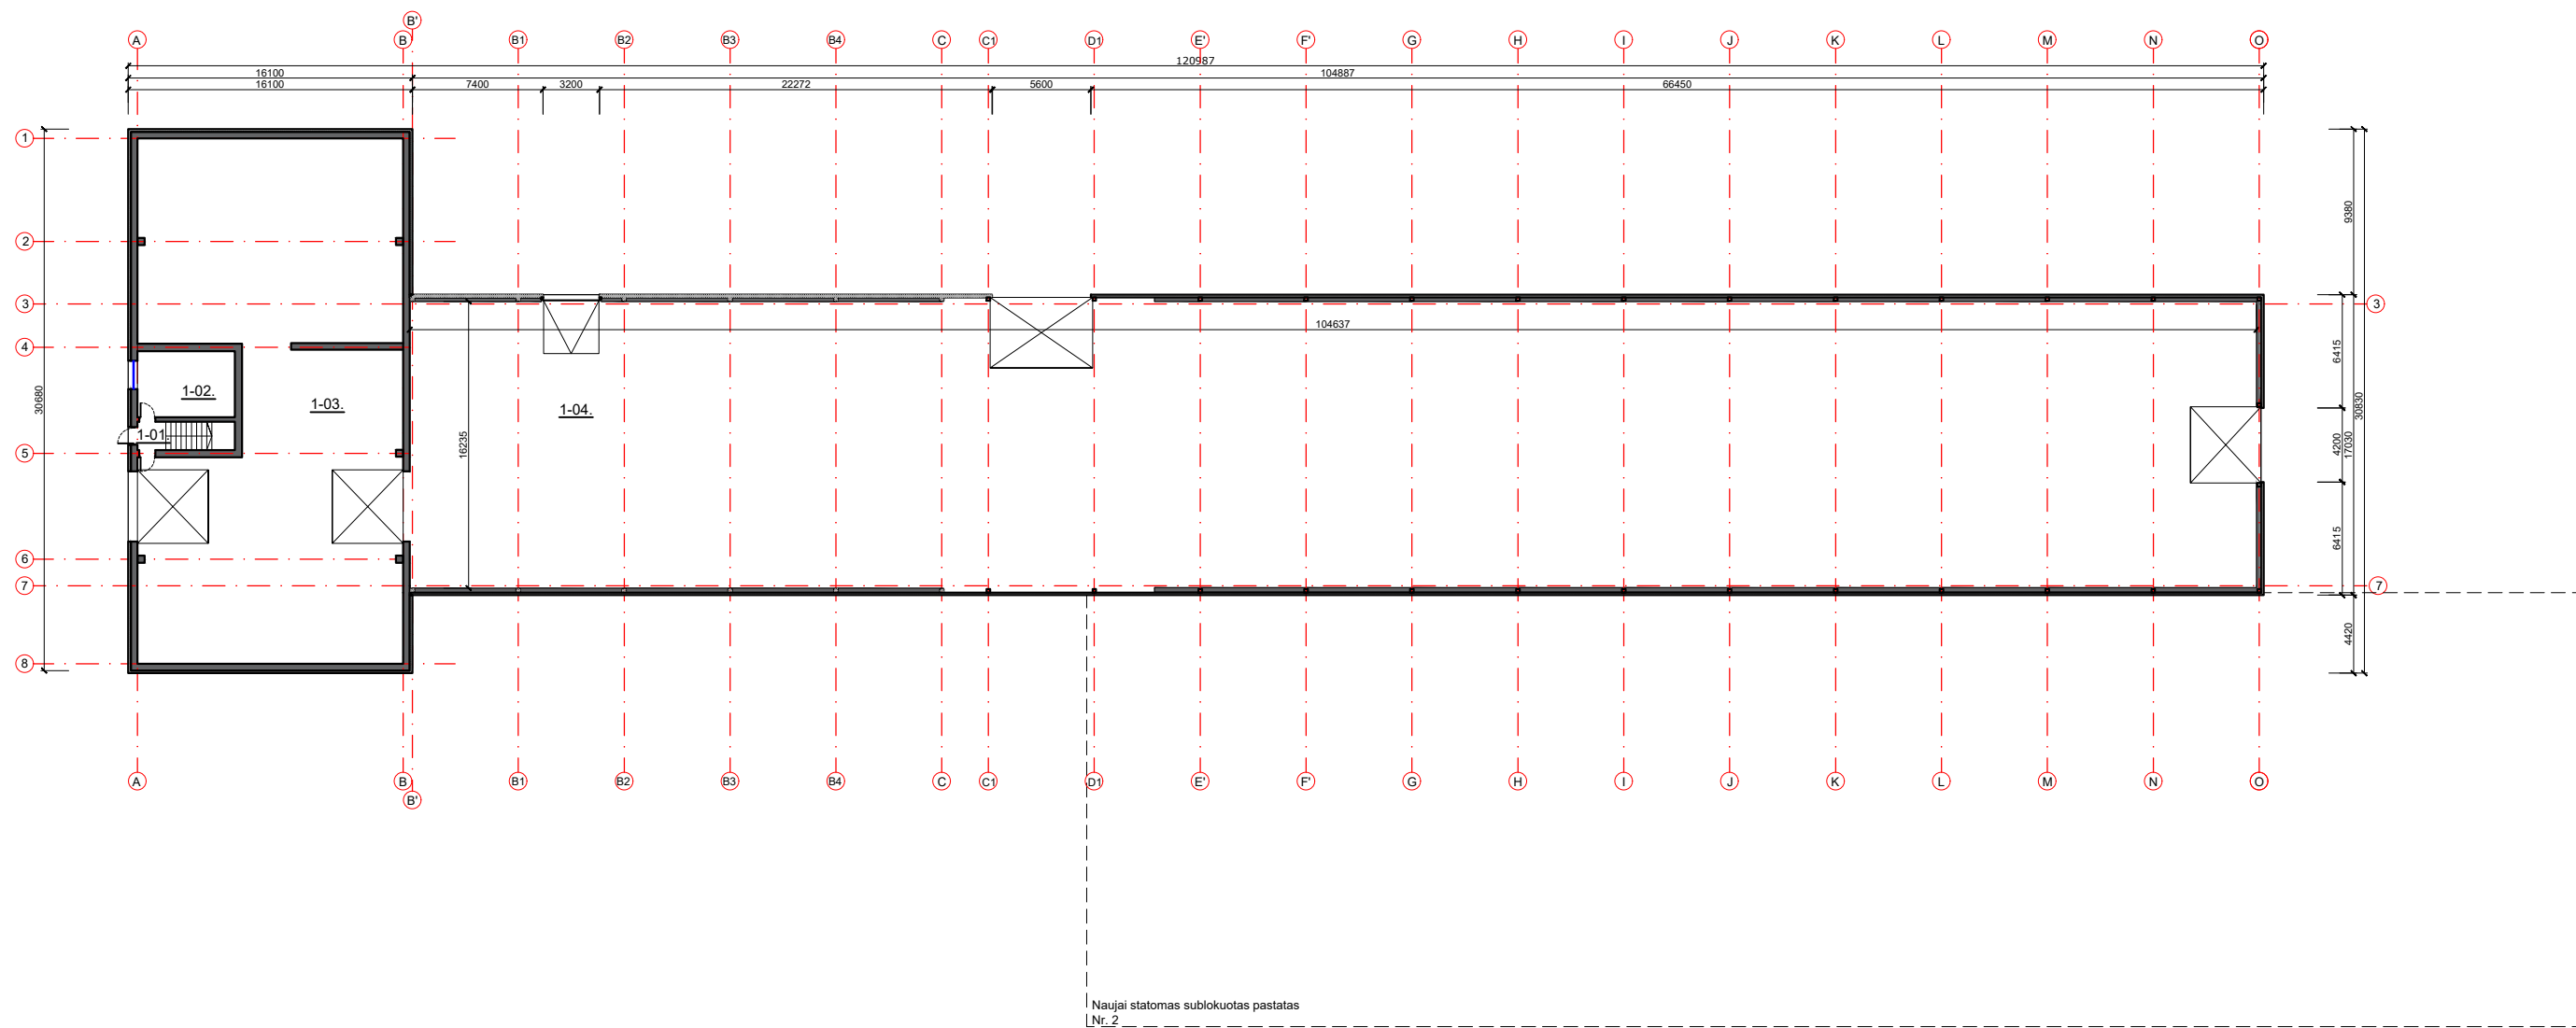

SUTARTINIS ŽYMĖJIMAS:		PIRMO AUKŠTO PATALPŲ EKSPLIKACIJA:						Objektas: SANDĖLIAVIMO PASKIRTIES PASTATO (UNIK. NR. 1896-1021-1084) REKONSTRAVIMO, SANDĖLIAVIMO PASKIRTIES PASTATO (UNIK. NR. 1896-1021-1119) REKONSTRAVIMO, SANDĖLIAVO PASKIRTIES PASTATŲ NAUJOS STATYBOS STOTIES G. 10A IR STOTIES G. 8B, MARIJAMPOLĖJE, PROJEKTO PROJEKTINGIAI PASIŪLYMAI	
	Esamos pastato sienos	1-01. Laiptinė	8,82 m²					Nuolatinio Lietuvos piliečio individualios veiklos vykdymo pažyma Nr. 180989 J. Basanavičius g. 11, Alytus Tel. +370-686-60166, el.p. mindaugas@mkmgroun.lt	
	Esami pastato langai	1-02. Pagalbinių patalpų	23,37 m²					Atestatas	
	Projektuojamos daugiasluoksnės plokštės	1-03. Sandėliavimo paskirties patalpa	403,65 m²					A 1668	
	Projektuojamos kolonos	1-04. Sandėliavimo paskirties patalpa	1696,68 m²					A 1668	
	Projektuojami langai	Viso: 2132,52 m²						A 1668	
								Projekto vadovas	
								M. Matažinskas	
								2022 10	
								Projektuotojas	
								M. Matažinskas	
								2022 10	
								Architektas	
								M. Matažinskas	
								2022 10	
PP		Užsakovas:						F process, UAB	
								Žymuo:	
								2022-GP-01-TP-PP-03	
								Lapas	
								Lapų	
								3	
								24	

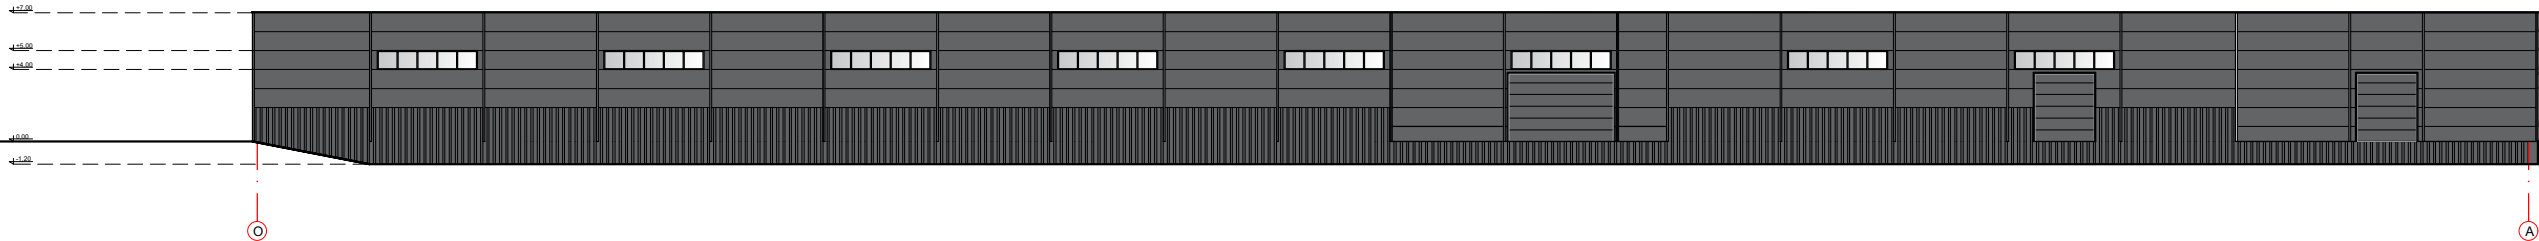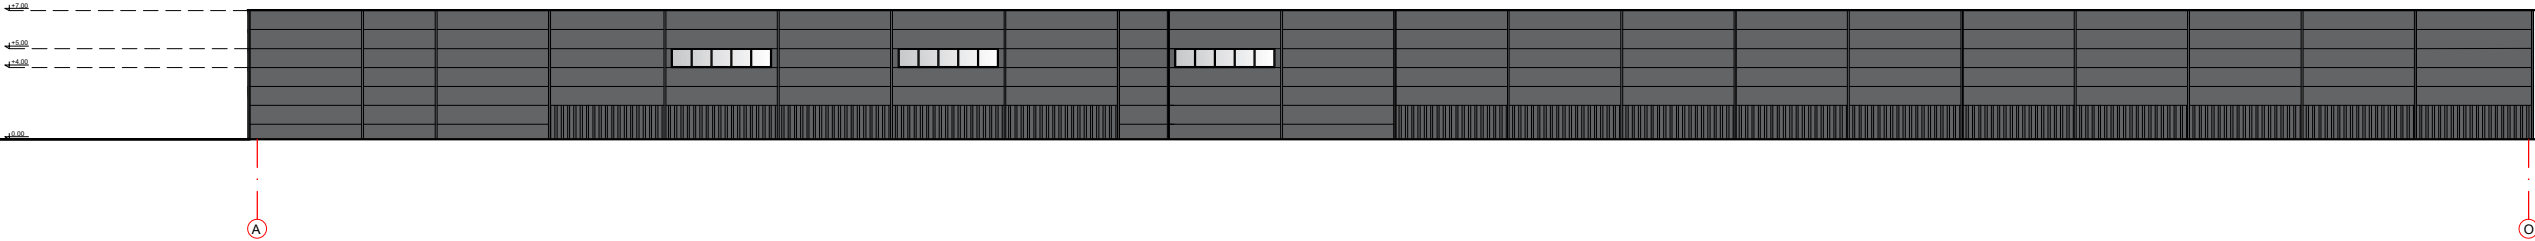


SUTARTINIS ŽYMĖJIMAS:					Nuolatinio Lietuvos piliečio individualios veiklos vykdymo pažyma Nr. 180989 J. Basanavičius g. 11, Alytus Tel. +370-686-60166, el.p. mindaugas@mkmgroun.lt					SANDĖLIAVIMO PASKIRTIES PASTATO (UNIK. NR. 1896-1021-1084) REKONSTRAVIMO, SANDĖLIAVIMO PASKIRTIES PASTATO (UNIK. NR. 1896-1021-1119) REKONSTRAVIMO, SANDĖLIAVO PASKIRTIES PASTATŲ NAUJOS STATYBOS STOTIES G. 10A IR STOTIES G. 8B, MARIJAMPOLĖJE, PROJEKTO PROJEKTINGIAI PASIŪLYMAI													
 Daugiasluoksniai sienų paneliai - 1650 m2					Atestato					Brėžinys:													
 Langai - 58 m2					A 1668					Projekto vadovas		M. Matažinskas		2022 10		REKONSTRUOJAMŲ IR SUJUNGIAMŲ PASTATŲ NR. 1 FASADAI A-U ir U-A M 1:400					Laida		
 Karkasas - 150 m2					A 1668					Projektuotojas		M. Matažinskas		2022 10									
					A 1668					Architektas		M. Matažinskas		2022 10									
PP					Užsakovas:							F process, UAB			Žymuo:					Lapas		Lapų	
															2022-GP-01-TP-PP-04					4		24	



SUTARTINIS ŽYMĖJIMAS:

■ Daugiasluksniai sienų paneliai - 440 m2

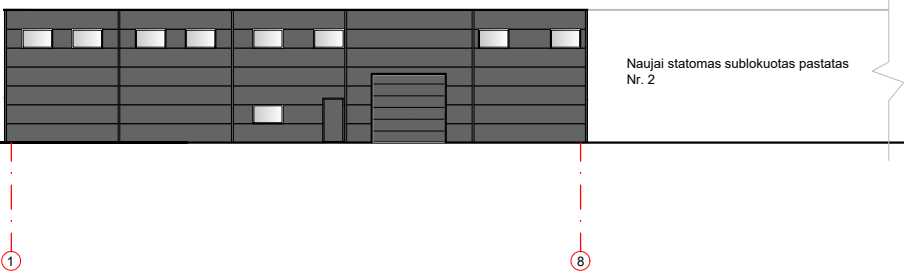

SUTARTINIS ŽYMĖJIMAS:

- Daugiasluksniai sienų paneliai
- ▣ Langai
- ▤ Karkasas

	Nuolatinio Lietuvos piliečio individualios veiklos vykdymo pažyma Nr. 180989 J. Basanavičius g. 11, Alytus Tel. +370-686-60166, el.p. mindaugas@mkmgroun.lt				Objektas: SANDĖLIAVIMO PASKIRTIES PASTATO (UNIK. NR. 1896-1021-1084) REKONSTRAVIMO, SANDĖLIAVIMO PASKIRTIES PASTATO (UNIK. NR. 1896-1021-1119) REKONSTRAVIMO, SANDĖLIAVO PASKIRTIES PASTATŲ NAUJOS STATYBOS STOTIES G. 10A IR STOTIES G. 8B, MARIJAMPOLĖJE, PROJEKTO PROJEKCTINIAI PASIŪLYMAI		
Atestato					Brėžinys:		
A 1668	Projekto vadovas	M. Matažinskas		2022 10	REKONSTRUOJAMŲ IR SUJUNGIAMŲ PASTATŲ NR. 1 FASADAI 1-10 ir 10-1 M 1:400		
A 1668	Projektuotojas	M. Matažinskas		2022 10			
A 1668	Architektas	M. Matažinskas		2022 10			
PP	Užsakovas:			Žymuo:		Lapas	Lapų
	 F process, UAB					5	24




SUTARTINIS ŽYMĖJIMAS:

 Esamo pastato sienos

 Projektuojamos daugiasluoksnės plokštės


		Nuolatinio Lietuvos piliečio individualios veiklos vykdymo pažyma Nr. 180989 J. Basanavičius g. 11, Alytus Tel. +370-686-60166, el.p. mindaugas@mkmgroun.lt			Objektas: SANDĖLIAVIMO PASKIRTIES PASTATO (UNIK. NR. 1896-1021-1084) REKONSTRAVIMO, SANDĖLIAVIMO PASKIRTIES PASTATO (UNIK. NR. 1896-1021-1119) REKONSTRAVIMO, SANDĖLIAVO PASKIRTIES PASTATŲ NAUJOS STATYBOS STOTIES G. 10A IR STOTIES G. 8B, MARIJAMPOLĖJE, PROJEKTO PROJEKIGINIAI PASIŪLYMAI		
Atestato					Brėžinys:		
A 1668	Projekto vadovas	M. Matažinskas		2022 10	REKONSTRUOJAMŲ IR SUJUNGIAMŲ PASTATŲ NR. 1 PJŪVIS 1-1 M 1:400		
A 1668	Projektuotojas	M. Matažinskas		2022 10			
A 1668	Architektas	M. Matažinskas		2022 10			
PP		Užsakovas:			Žymuo:		
		 F process, UAB			2022-GP-01-TP-PP-06		
					Lapas	Lapų	
					6	24	

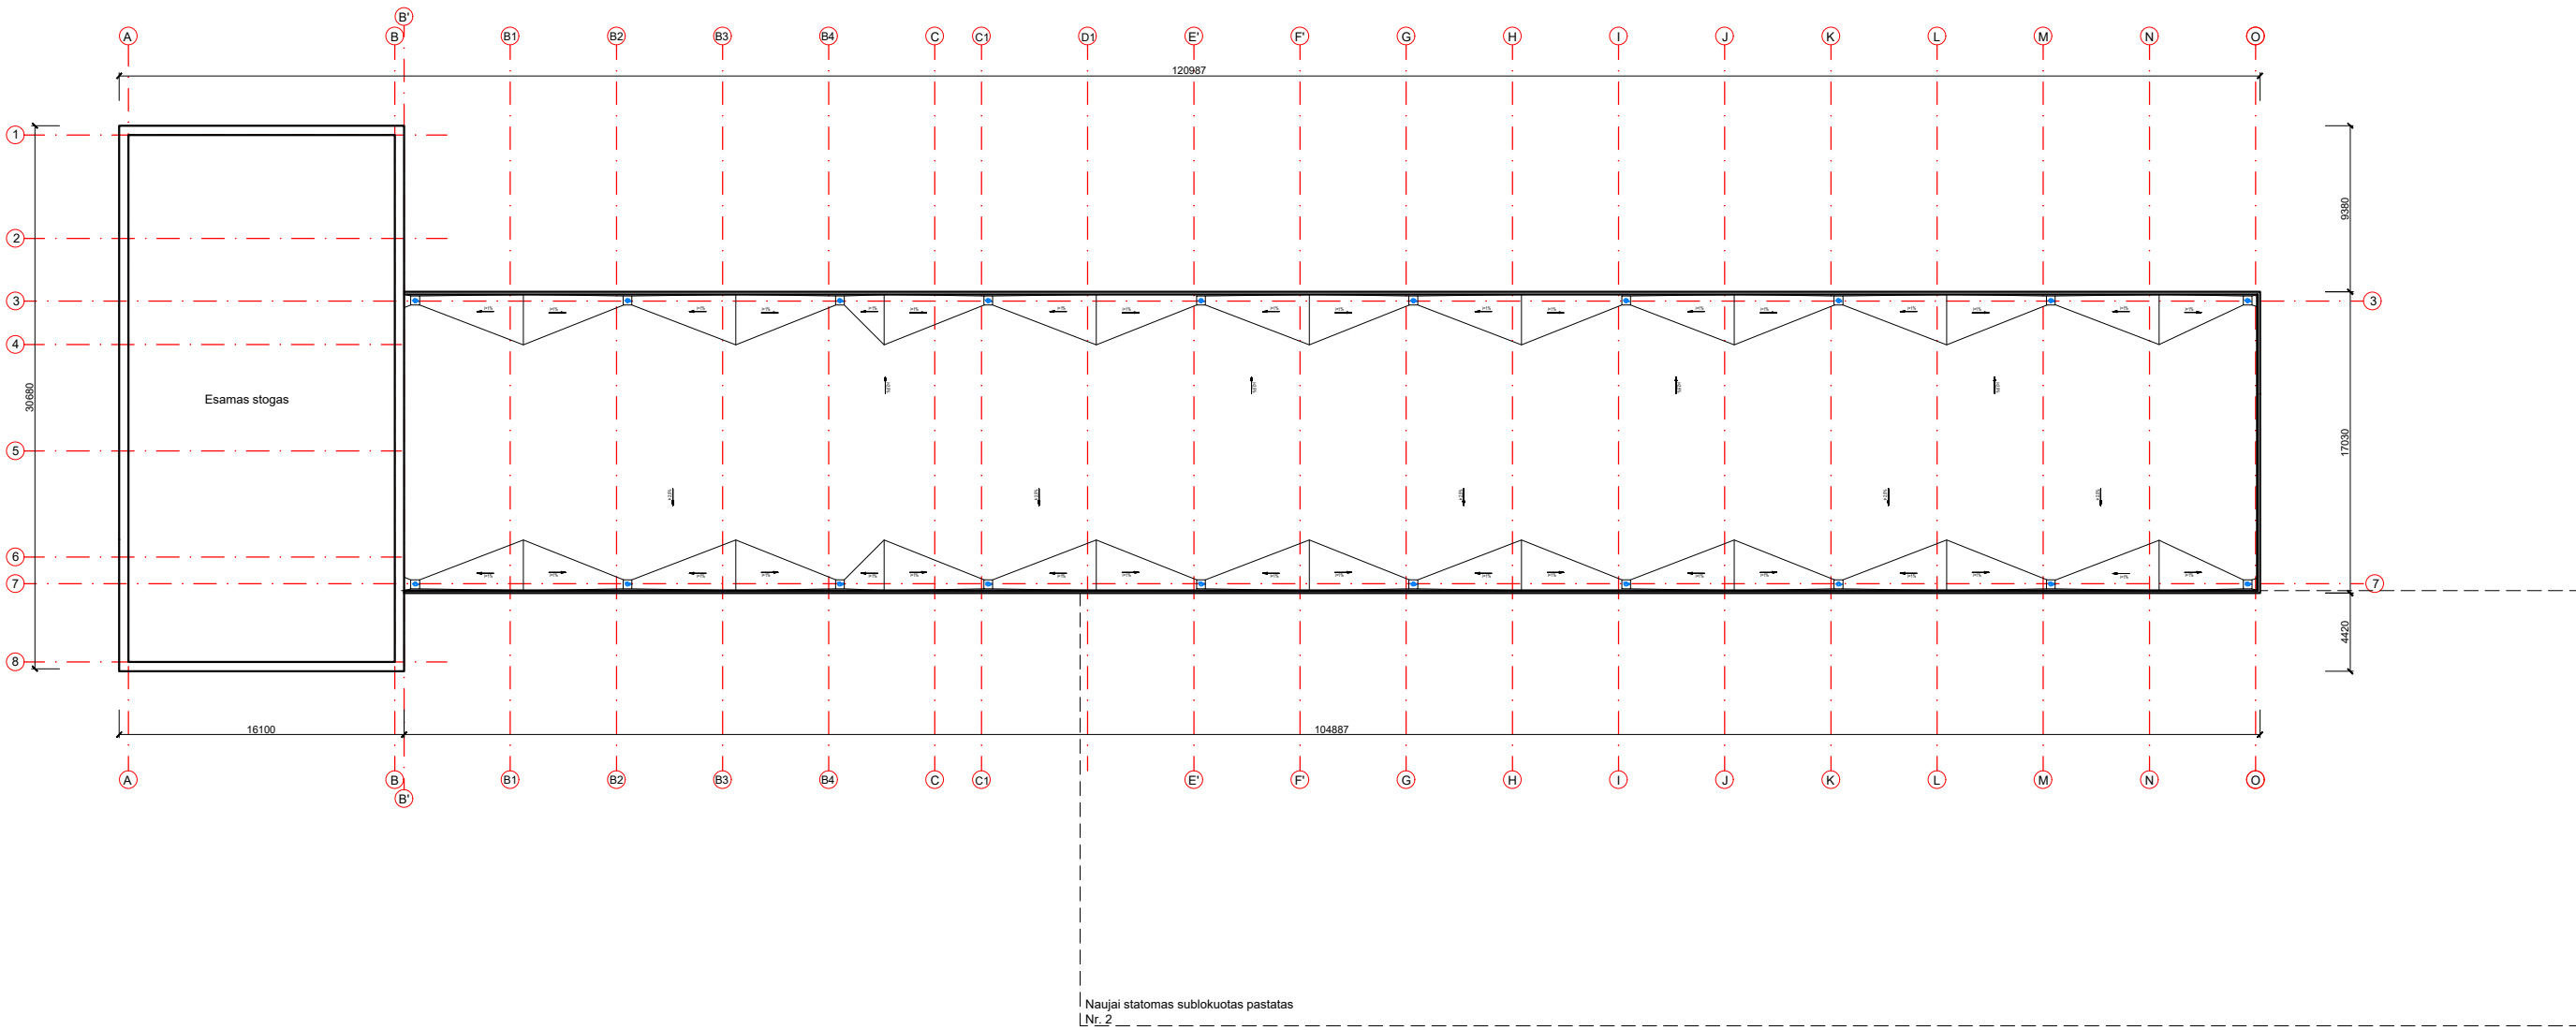

		Nuolatinio Lietuvos piliečio individualios veiklos vykdymo pažyma Nr. 180989 J. Basanavičius g. 11, Alytus Tel. +370-686-60166, el.p. mindaugas@mkmgroun.lt			Objektas: SANDĖLIAVIMO PASKIRTIES PASTATO (UNIK. NR. 1896-1021-1084) REKONSTRAVIMO, SANDĖLIAVIMO PASKIRTIES PASTATO (UNIK. NR. 1896-1021-1119) REKONSTRAVIMO, SANDĖLIAVO PASKIRTIES PASTATŲ NAUJOS STATYBOS STOTIES G. 10A IR STOTIES G. 8B, MARIJAMPOLĖJE, PROJEKTO PROJEKGINIAI PASIŪLYMAI				
Atestato					Brėžinys:			Laida	
A 1668	Projekto vadovas	M. Matažinskas		2022 10	REKONSTRUOJAMŲ IR SUJUNGIAMŲ PASTATŲ NR. 1 STOGO PLANAS M 1:400				
A 1668	Projektuotojas	M. Matažinskas		2022 10					
A 1668	Architektas	M. Matažinskas		2022 10					
PP	Užsakovas:				Žymuo: 2022-GP-01-TP-PP-07			Lapas	Lapų
	F process, UAB							7	24



Rekonstruojami pastatai sujungiant į vieną
(UNIK. NR. 1896-1021-1084 ir UNIK. NR. 1896-1021-1119) Nr. 1

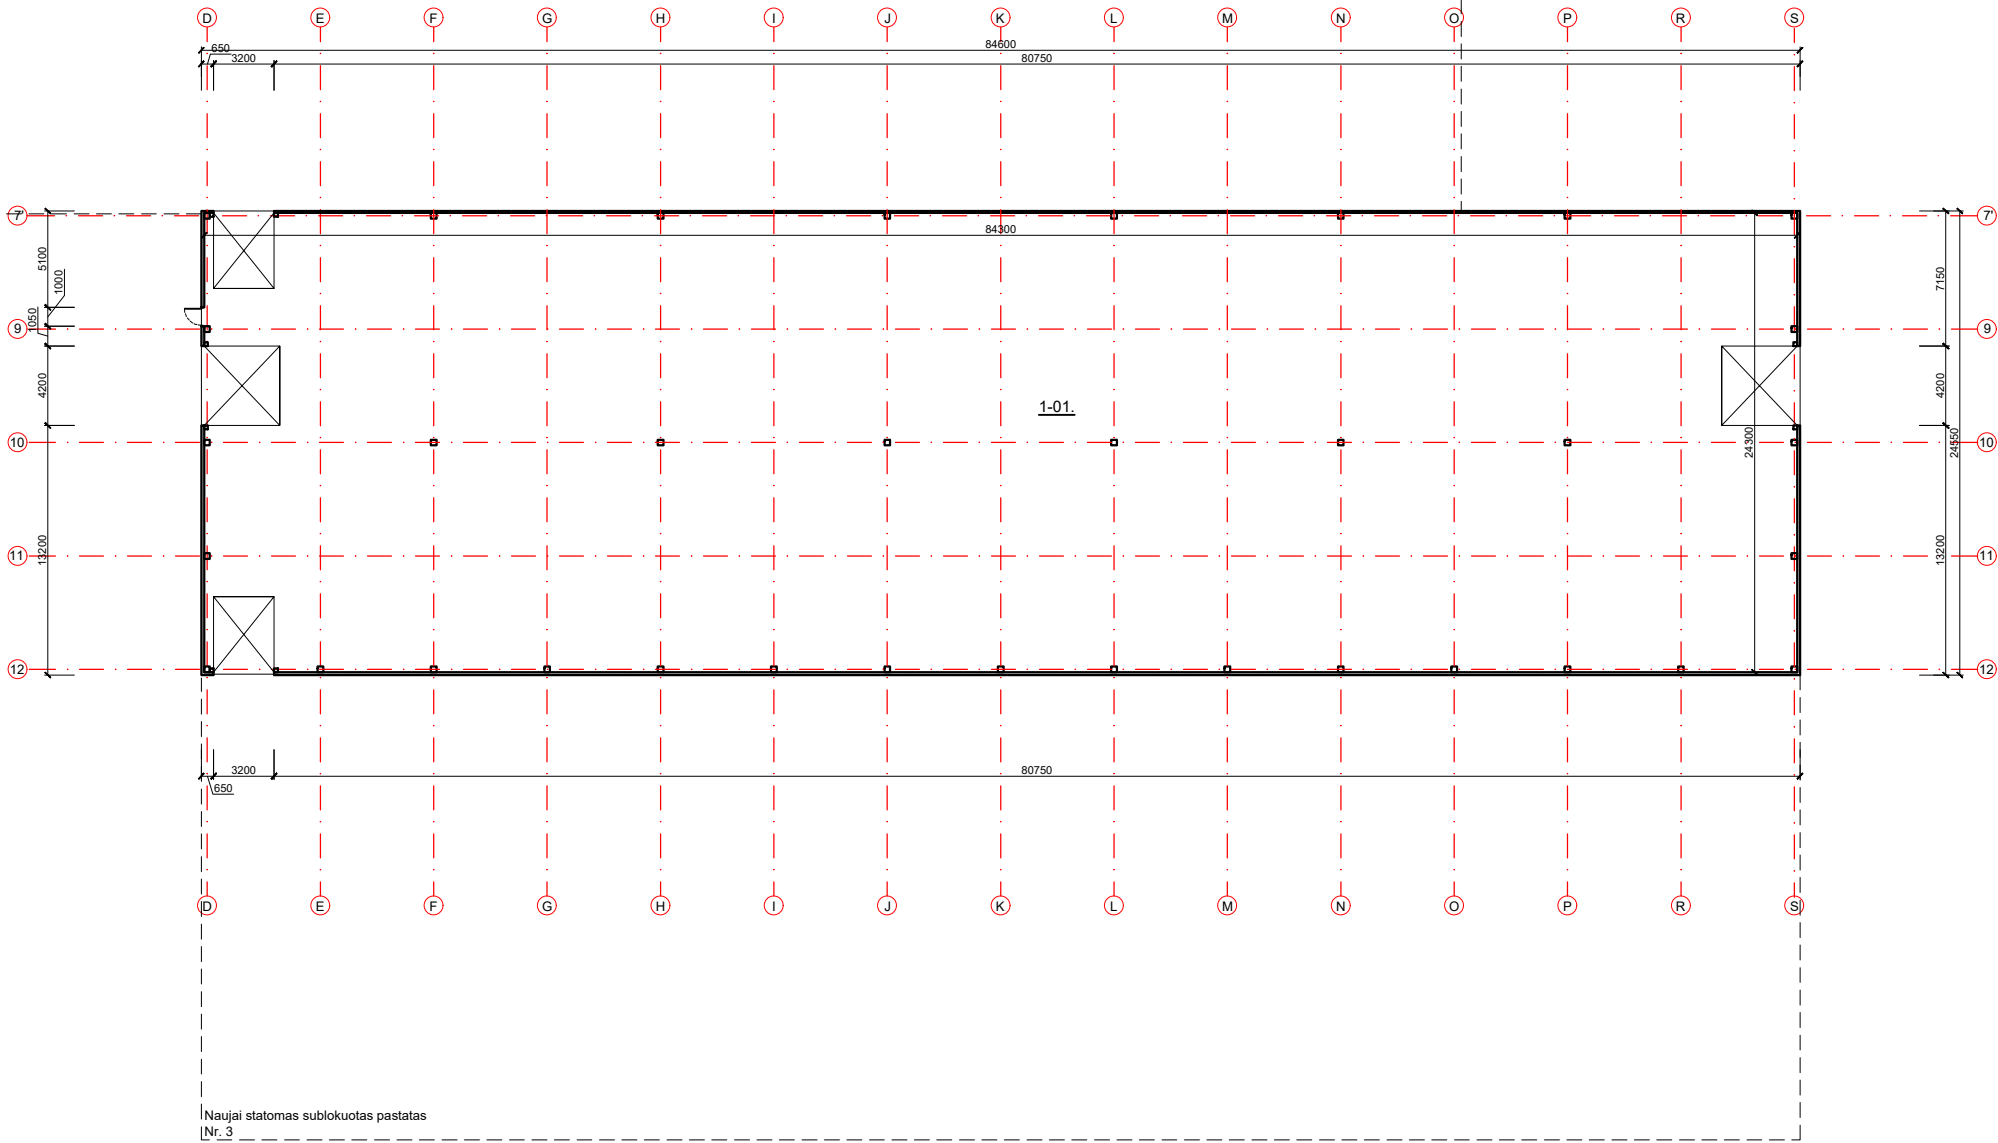

Naujai statomas sublokuotas pastatas
Nr. 3


SUTARTINIS ŽYMĖJIMAS:

- Projektuojamos daugiasluoksnės plokštės
- Projektuojamos kolonos
- Projektuojami langai

PIRMO AUKŠTO PATALPŲ EKSPLIKACIJA:

1-01. Sandėliavimo paskirties patalpa 1995,75 m²
Viso: 1995,75 m²


		Nuolatinio Lietuvos piliečio individualios veiklos vykdymo pažyma Nr. 180989 J. Basanavičius g. 11, Alytus Tel. +370-686-60166, el.p. mindaugas@mkmgroun.lt			Objektas: SANDĖLIAVIMO PASKIRTIES PASTATO (UNIK. NR. 1896-1021-1084) REKONSTRAVIMO, SANDĖLIAVIMO PASKIRTIES PASTATO (UNIK. NR. 1896-1021-1119) REKONSTRAVIMO, SANDĖLIAVO PASKIRTIES PASTATŲ NAUJOS STATYBOS STOTIES G. 10A IR STOTIES G. 8B, MARIJAMPOLĖJE, PROJEKTO PROJEKGINIAI PASIŪLYMAI		
Atestato					Brėžinys:		Laida
A 1668	Projekto vadovas	M. Matažinskas		2022 10	NAUJAI STATOMO SUBLOKUOTO PASTATO Nr. 2 PLANAS M 1:400		
A 1668	Projektuotojas	M. Matažinskas		2022 10			
A 1668	Architektas	M. Matažinskas		2022 10			
PP		Užsakovas:  F process, UAB			Žymuo: 2022-GP-01-TP-PP-08		Lapas 8 Lapų 24

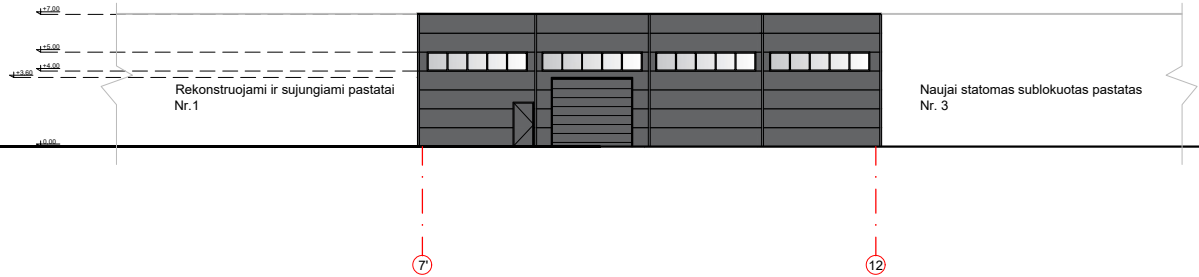

SUTARTINIS ŽYMĖJIMAS:

Projektuojamos daugiasluoksnės plokštės


	Nuolatinio Lietuvos piliečio individualios veiklos vykdymo pažyma Nr. 180989 J. Basanavičius g. 11, Alytus Tel. +370-686-60166, el.p. mindaugas@mkmgroun.lt				Objektas: SANDĖLIAVIMO PASKIRTIES PASTATO (UNIK. NR. 1896-1021-1084) REKONSTRAVIMO, SANDĖLIAVIMO PASKIRTIES PASTATO (UNIK. NR. 1896-1021-1119) REKONSTRAVIMO, SANDĖLIAVO PASKIRTIES PASTATŲ NAUJOS STATYBOS STOTIES G. 10A IR STOTIES G. 8B, MARIJAMPOLĖJE, PROJEKTO PROJEKGINIAI PASIŪLYMAI			
Atestato								
A 1668	Projekto vadovas	M. Matažinskas		2022 10	Brėžinys:		Laida	
A 1668	Projektuotojas	M. Matažinskas		2022 10	NAUJAI STATOMO SUBLOKUOTO PASTATO Nr. 2 FASADAI 7'-12 IR 12-7' M 1:400			
A 1668	Architektas	M. Matažinskas		2022 10				
PP	Užsakovas:  F process, UAB				Žymuo: 2022-GP-01-TP-PP-09		Lapas	Lapų
							9	24

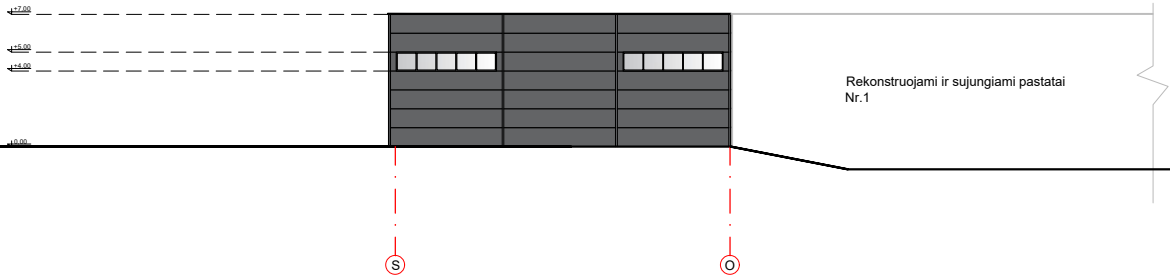

SUTARTINIS ŽYMĖJIMAS:

Projektuojamos daugiasluoksnės plokštės

		Nuolatinio Lietuvos piliečio individualios veiklos vykdymo pažyma Nr. 180989 J. Basanavičius g. 11, Alytus Tel. +370-686-60166, el.p. mindaugas@mkmgroun.lt			Objektas: SANDĖLIAVIMO PASKIRTIES PASTATO (UNIK. NR. 1896-1021-1084) REKONSTRAVIMO, SANDĖLIAVIMO PASKIRTIES PASTATO (UNIK. NR. 1896-1021-1119) REKONSTRAVIMO, SANDĖLIAVO PASKIRTIES PASTATŲ NAUJOS STATYBOS STOTIES G. 10A IR STOTIES G. 8B, MARIJAMPOLĖJE, PROJEKTO PROJEKTINIAI PASIŪLYMAI				
Atestato					Brėžinys:			Laida	
A 1668	Projekto vadovas	M. Matažinskas		2022 10	NAUJAI STATOMO SUBLOKUOTO PASTATO Nr. 2 FASADAS S-D M 1:400				
A 1668	Projektuotojas	M. Matažinskas		2022 10					
A 1668	Architektas	M. Matažinskas		2022 10					
PP		Užsakovas:  F process, UAB			Žymuo: 2022-GP-01-TP-PP-10			Lapas	Lapų
								10	24

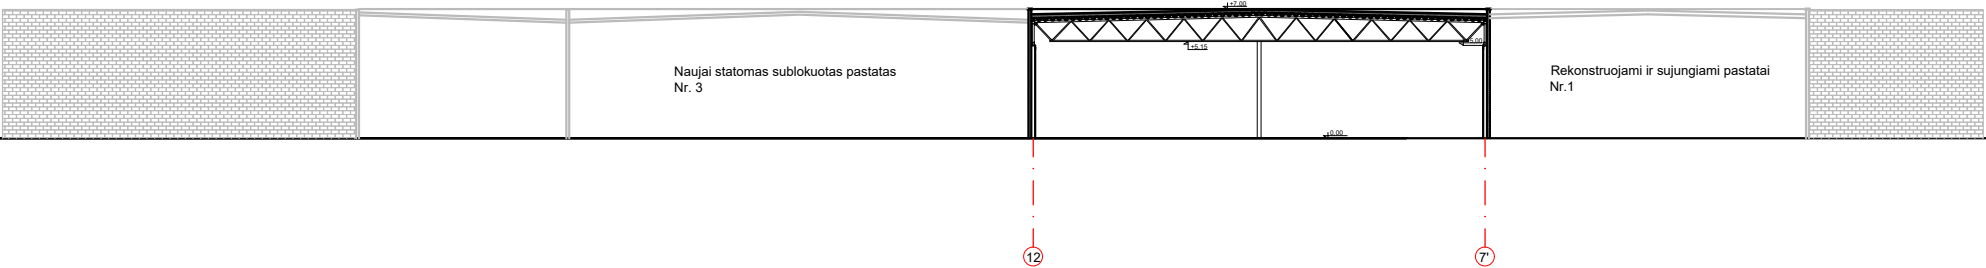


SUTARTINIS ŽYMĖJIMAS:

Projektuojamos daugiasluoksnės plokštės


Nuolatinio Lietuvos piliečio individualios veiklos vykdymo pažyma Nr. 180989 J. Basanavičiaus g. 11, Alytus Tel. +370-686-60166, el.p. mindaugas@mkmgroup.lt					SANDĖLIAVIMO PASKIRTIES PASTATO (UNIK. NR. 1896-1021-1084) REKONSTRAVIMO, SANDĖLIAVIMO PASKIRTIES PASTATO (UNIK. NR. 1896-1021-1119) REKONSTRAVIMO, SANDĖLIAVO PASKIRTIES PASTATŲ NAUJOS STATYBOS STOTIES G. 10A IR STOTIES G. 8B, MARIJAMPOLĖJE, PROJEKTO PROJEKTINGAI PASIŪLYMAI				
Atestato					Brėžinys:			Laida	
A 1668	Projekto vadovas	M. Matažinskas		2022 10	NAUJAI STATOMO SUBLOKUOTO PASTATO NR. 2 PJŪVIS 2-2 M 1:400				
A 1668	Projektuotojas	M. Matažinskas		2022 10					
A 1668	Architektas	M. Matažinskas		2022 10					
PP	Užsakovas:  F process, UAB				Žymuo: 2022-GP-01-TP-PP-11			Lapas 11	Lapų 24





Rekonstruojami pastatai sujungiant į vieną
(UNIK. NR. 1896-1021-1084 ir UNIK. NR. 1896-1021-1119) Nr. 1

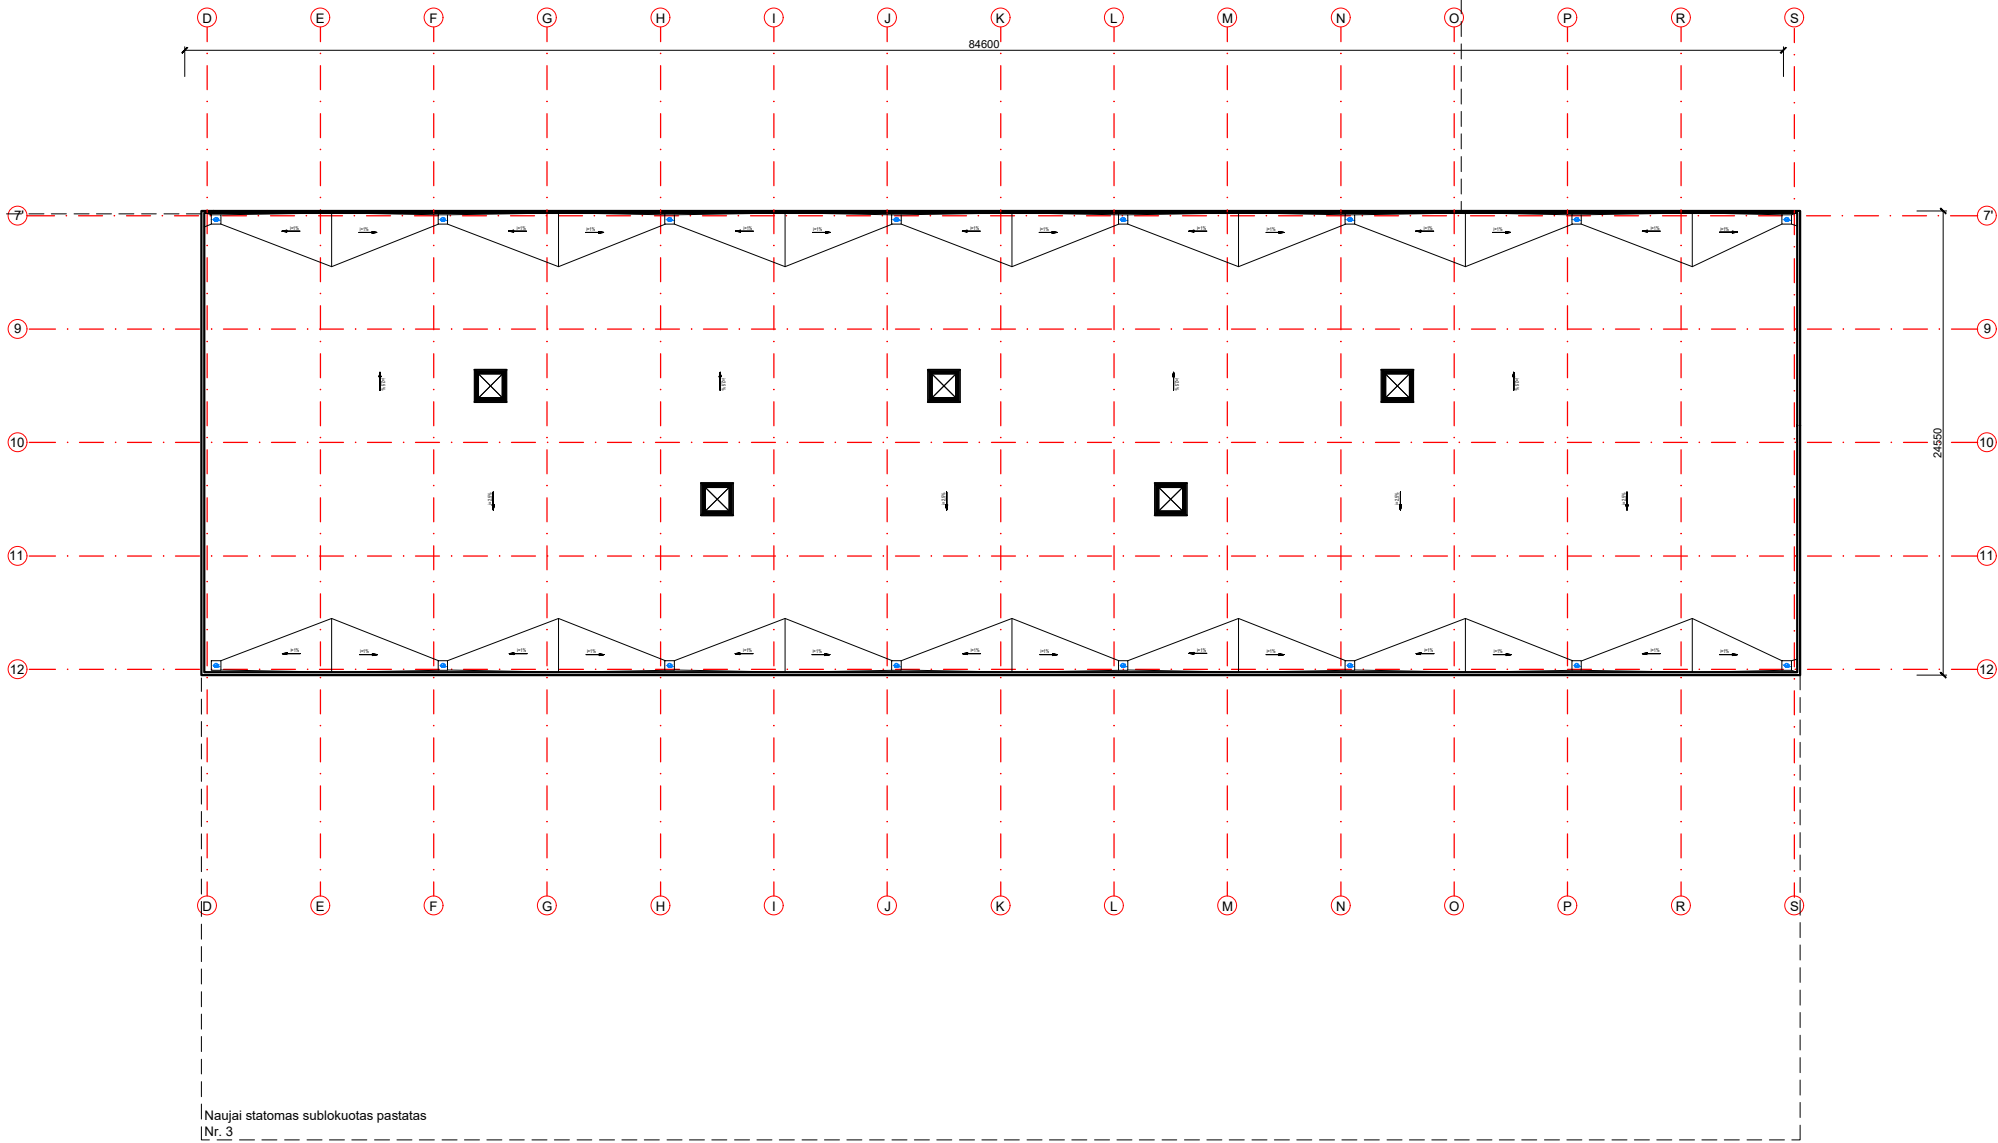

	Nuolatinio Lietuvos piliečio individualios veiklos vykdymo pažyma Nr. 180989 J. Basanavičiaus g. 11, Alytus Tel. +370-686-60166, el.p. mindaugas@mkmgroupl.it				Objektas: SANDĖLIAVIMO PASKIRTIES PASTATO (UNIK. NR. 1896-1021-1084) REKONSTRAVIMO, SANDĖLIAVIMO PASKIRTIES PASTATO (UNIK. NR. 1896-1021-1119) REKONSTRAVIMO, SANDĖLIAVO PASKIRTIES PASTATŲ NAUJOS STATYBOS STOTIES G. 10A IR STOTIES G. 8B, MARIJAMPOLĖJE, PROJEKTO PROJEKTINIAI PASIŪLYMAI			
Atestato					Brėžinys:		Laida	
A 1668	Projekto vadovas	M. Matažinskas		2022 10	NAUJAI STATOMO SUBLOKUOTO PASTATO Nr. 2 STOGO PLANAS M 1:400			
A 1668	Projektuotojas	M. Matažinskas		2022 10				
A 1668	Architektas	M. Matažinskas		2022 10				
PP	Užsakovas:  F process, UAB				Žymuo: 2022-GP-01-TP-PP-12		Lapas 12	Lapų 24

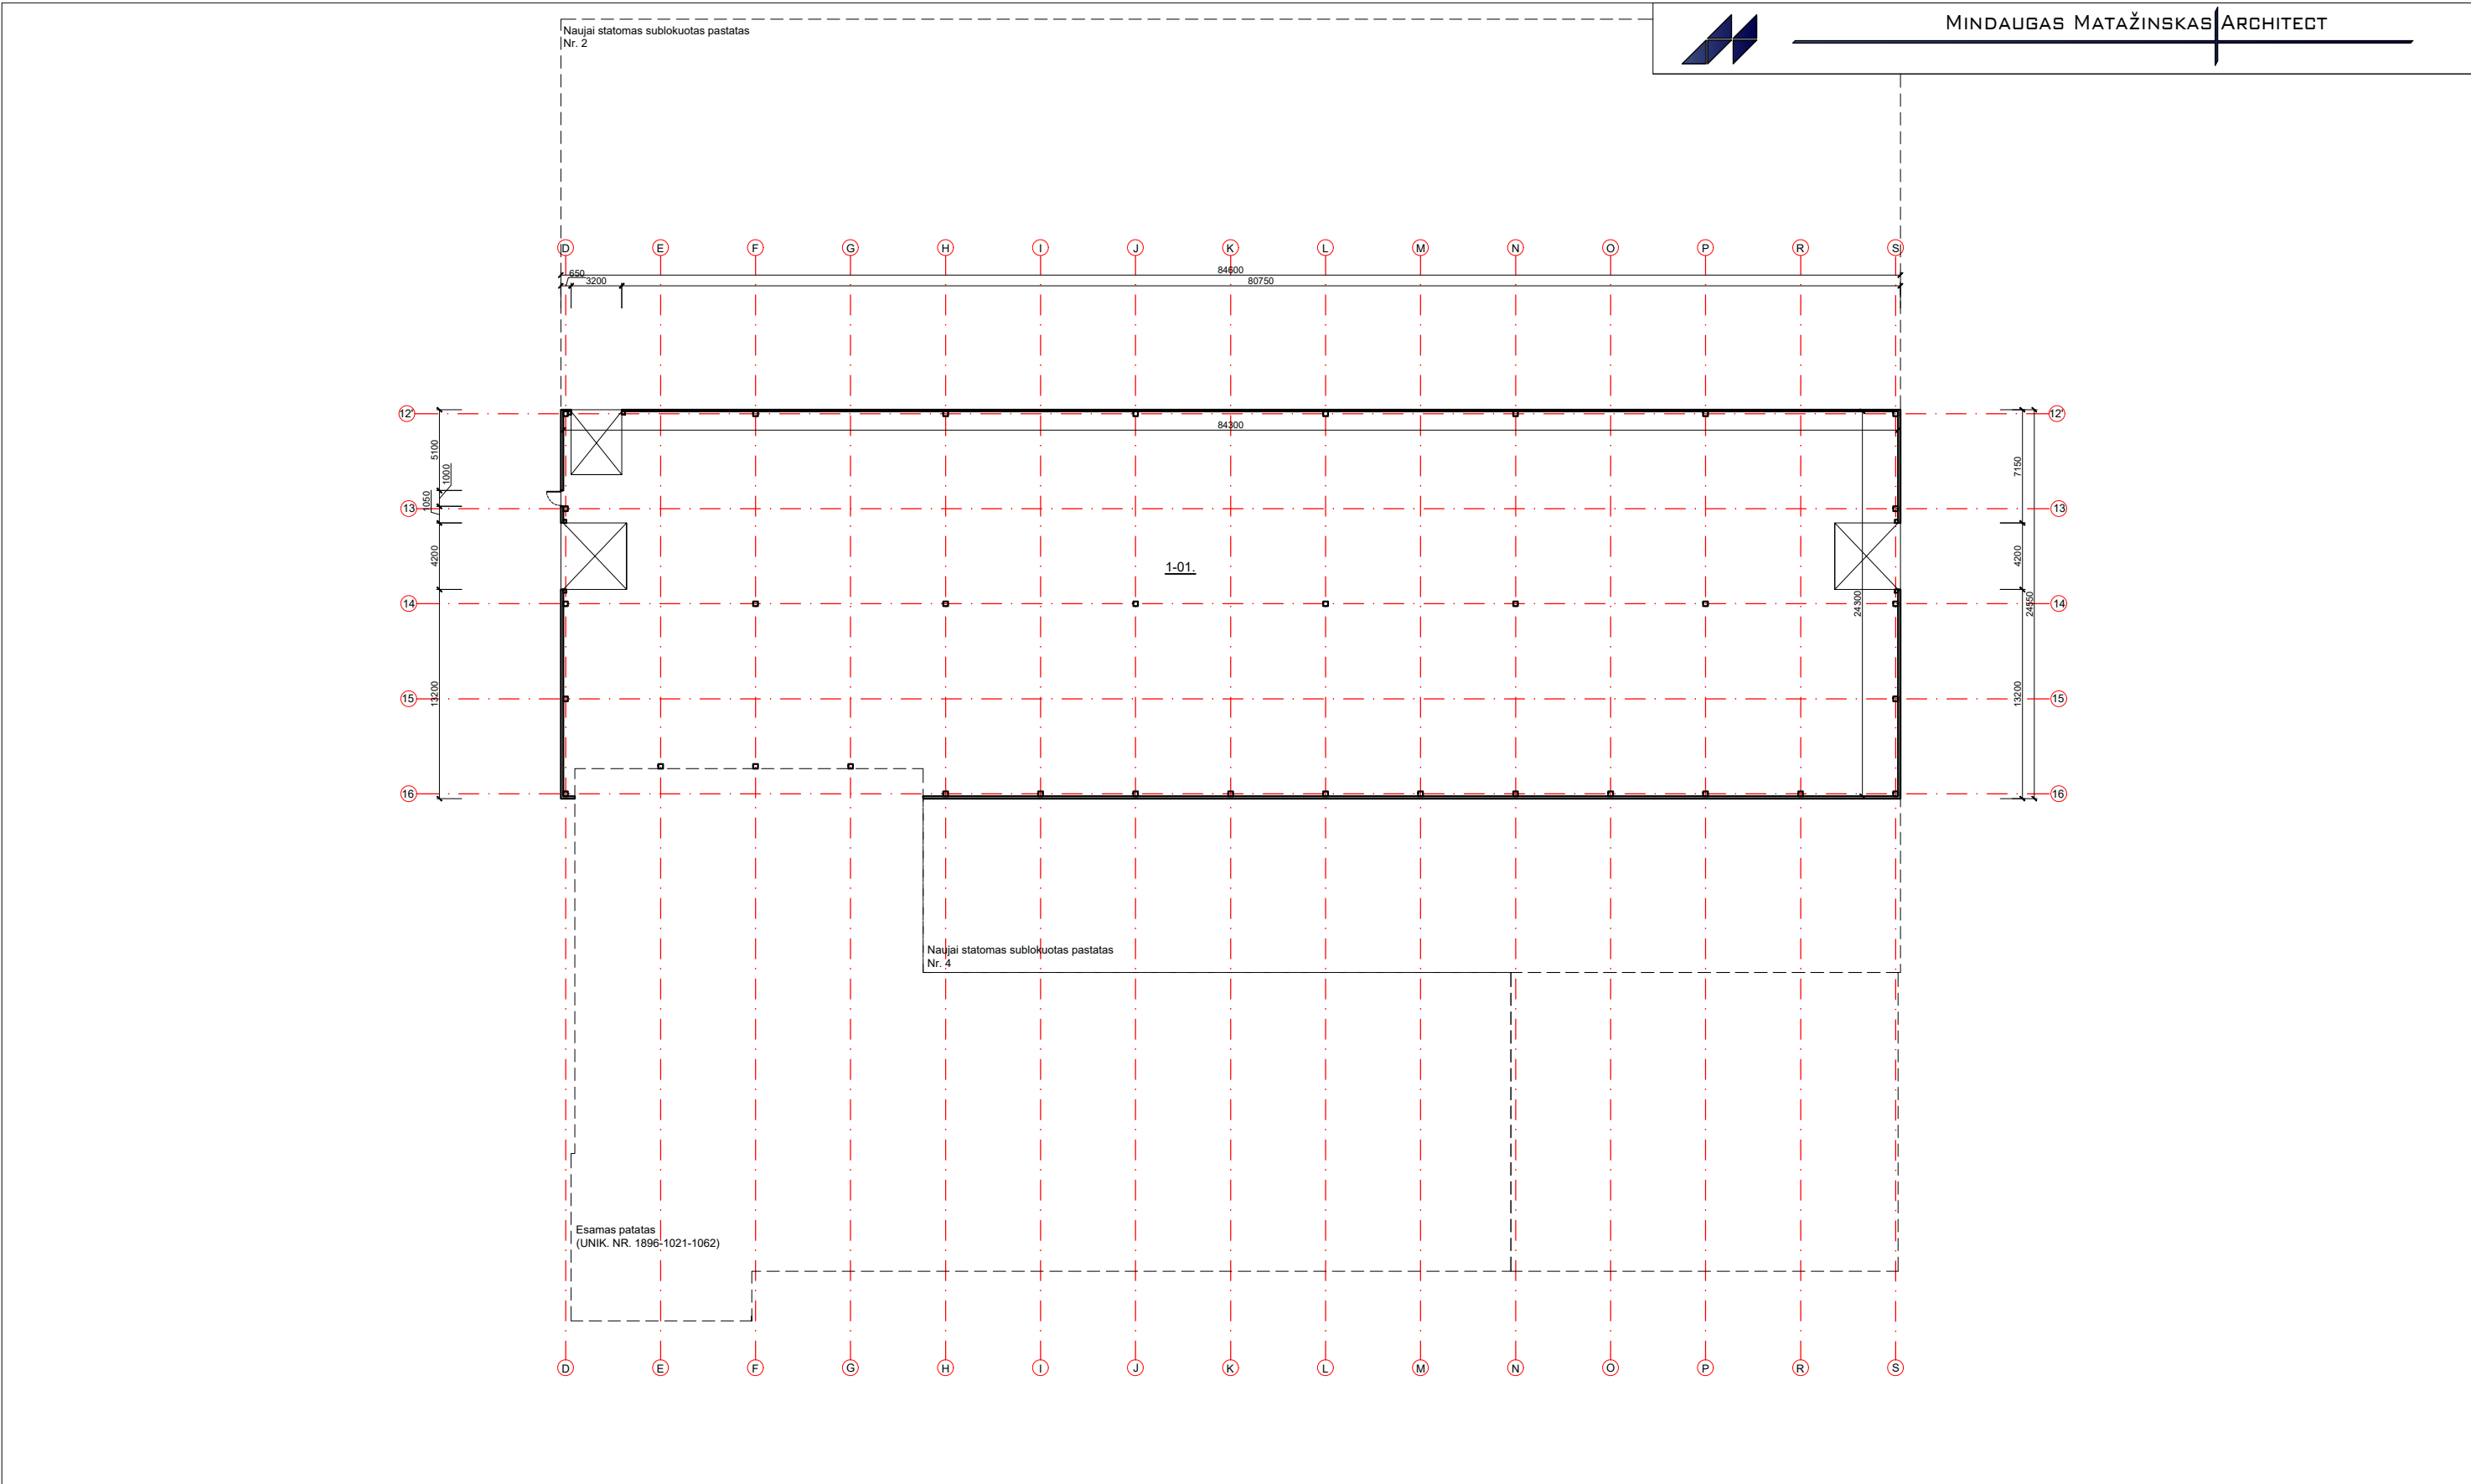


SUTARTINIS ŽYMĖJIMAS: Projektuojamos daugiasluoksnės plokštės Projektuojamos kolonos		PIRMO AUKŠTO PATALPŲ EKSPLIKACIJA: 1-01. Sandėliavimo paskirties patalpa_____1965,75 m² Viso:_____1965,75 m²		Nuolatinio Lietuvos piliečio individualios veiklos vykdymo pažyma Nr. 180989 J. Basanavičius g. 11, Alytus Tel. +370-686-60166, el.p. mindaugas@mkmgroun.lt				Objektas: SANDĖLIAVIMO PASKIRTIES PASTATO (UNIK. NR. 1896-1021-1084) REKONSTRAVIMO, SANDĖLIAVIMO PASKIRTIES PASTATO (UNIK. NR. 1896-1021-1119) REKONSTRAVIMO, SANDĖLIAVO PASKIRTIES PASTATŲ NAUJOS STATYBOS STOTIES G. 10A IR STOTIES G. 8B, MARIJAMPOLĖJE, PROJEKTO PROJEKIGINIAI PASIŪLYMAI			
Atestato								Brėžinys:		Laida	
A 1668		Projektovadovas		M. Matažinskas				2022 10		NAUJAI STATOMO SUBLOKUOTO PASTATO Nr. 3 PLANAS M 1:400	
A 1668		Projektuotojas		M. Matažinskas				2022 10			
A 1668		Architektas		M. Matažinskas				2022 10			
PP		Užsakovas:				F process, UAB		Žymuo:		Lapas	
								2022-GP-01-TP-PP-13		Lapų	
										13	
										24	

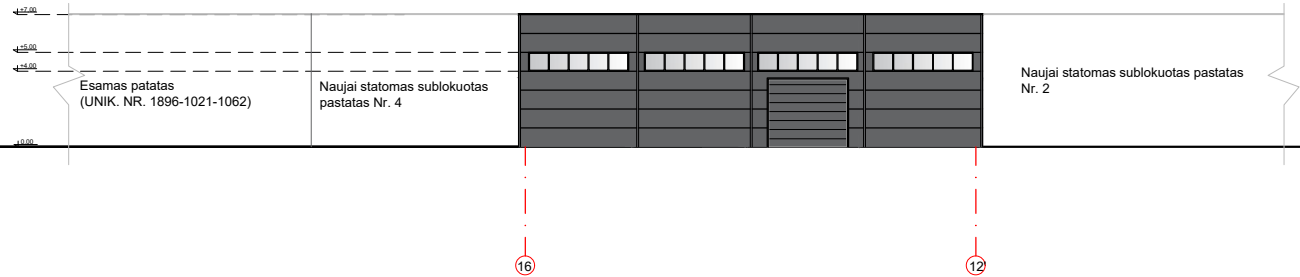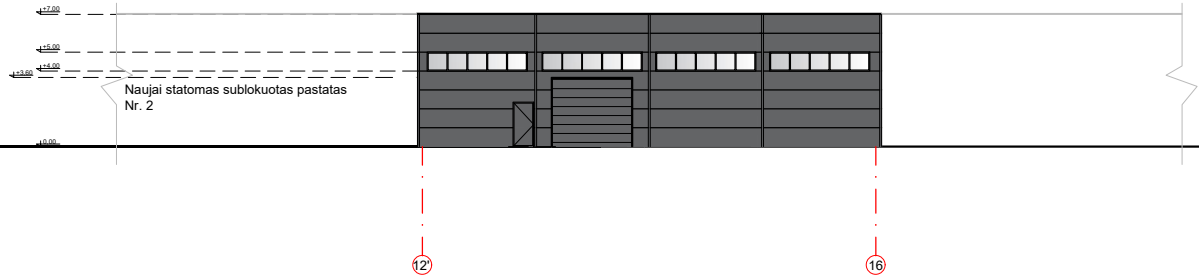

SUTARTINIS ŽYMĖJIMAS:

Projektuojamos daugiasluoksnės plokštės

		Nuolatinio Lietuvos piliečio individualios veiklos vykdymo pažyma Nr. 180989 J. Basanavičiaus g. 11, Alytus Tel. +370-686-60166, el.p. mindaugas@mkmgroun.lt			Objektas: SANDĖLIAVIMO PASKIRTIES PASTATO (UNIK. NR. 1896-1021-1084) REKONSTRAVIMO, SANDĖLIAVIMO PASKIRTIES PASTATO (UNIK. NR. 1896-1021-1119) REKONSTRAVIMO, SANDĖLIAVO PASKIRTIES PASTATŲ NAUJOS STATYBOS STOTIES G. 10A IR STOTIES G. 8B, MARIJAMPOLĖJE, PROJEKTO PROJEKTINIAI PASIŪLYMAI				
Atestato					Brėžinys:			Laida	
A 1668	Projekto vadovas	M. Matažinskas		2022 10	NAUJAI STATOMO SUBLOKUOTO PASTATO Nr. 3 FASADAI 12'-16 IR 16-12' M 1:400				
A 1668	Projektuotojas	M. Matažinskas		2022 10					
A 1668	Architektas	M. Matažinskas		2022 10					
PP	Užsakovas:  F process, UAB		Žymuo: 2022-GP-01-TP-PP-14			Lapas 14		Lapų 24	

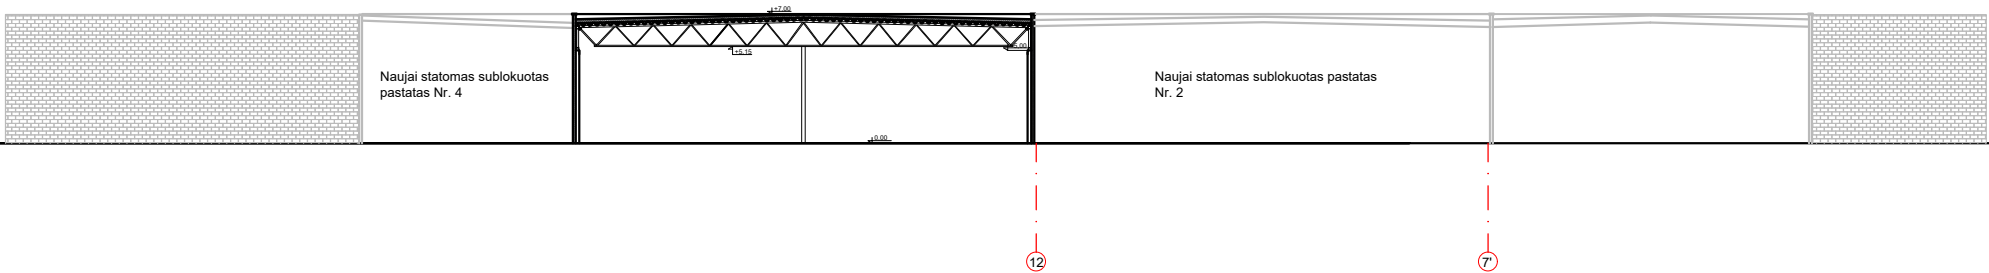

SUTARTINIS ŽYMĖJIMAS:


Projektuojamos daugiasluoksnės plokštės

		Nuolatinio Lietuvos piliečio individualios veiklos vykdymo pažyma Nr. 180989 J. Basanavičiaus g. 11, Alytus Tel. +370-686-60166, el.p. mindaugas@mkmgroun.lt			Objektas: SANDĖLIAVIMO PASKIRTIES PASTATO (UNIK. NR. 1896-1021-1084) REKONSTRAVIMO, SANDĖLIAVIMO PASKIRTIES PASTATO (UNIK. NR. 1896-1021-1119) REKONSTRAVIMO, SANDĖLIAVO PASKIRTIES PASTATŲ NAUJOS STATYBOS STOTIES G. 10A IR STOTIES G. 8B, MARIJAMPOLĖJE, PROJEKTO PROJEKIGINIAI PASIŪLYMAI				
Atestato					Brėžinys:			Laida	
A 1668	Projekto vadovas	M. Matažinskas		2022 10	NAUJAI STATOMO SUBLOKUOTO PASTATO NR. 3 PJŪVIS 3-3 M 1:400				
A 1668	Projektuotojas	M. Matažinskas		2022 10					
A 1668	Architektas	M. Matažinskas		2022 10					
PP		Užsakovas:  F process, UAB			Žymuo: 2022-GP-01-TP-PP-15			Lapas	Lapų
								15	24

Naujai statomas sublokuotas pastatas
Nr. 2




MINDAUGAS MATAŽINSKAS ARCHITECT

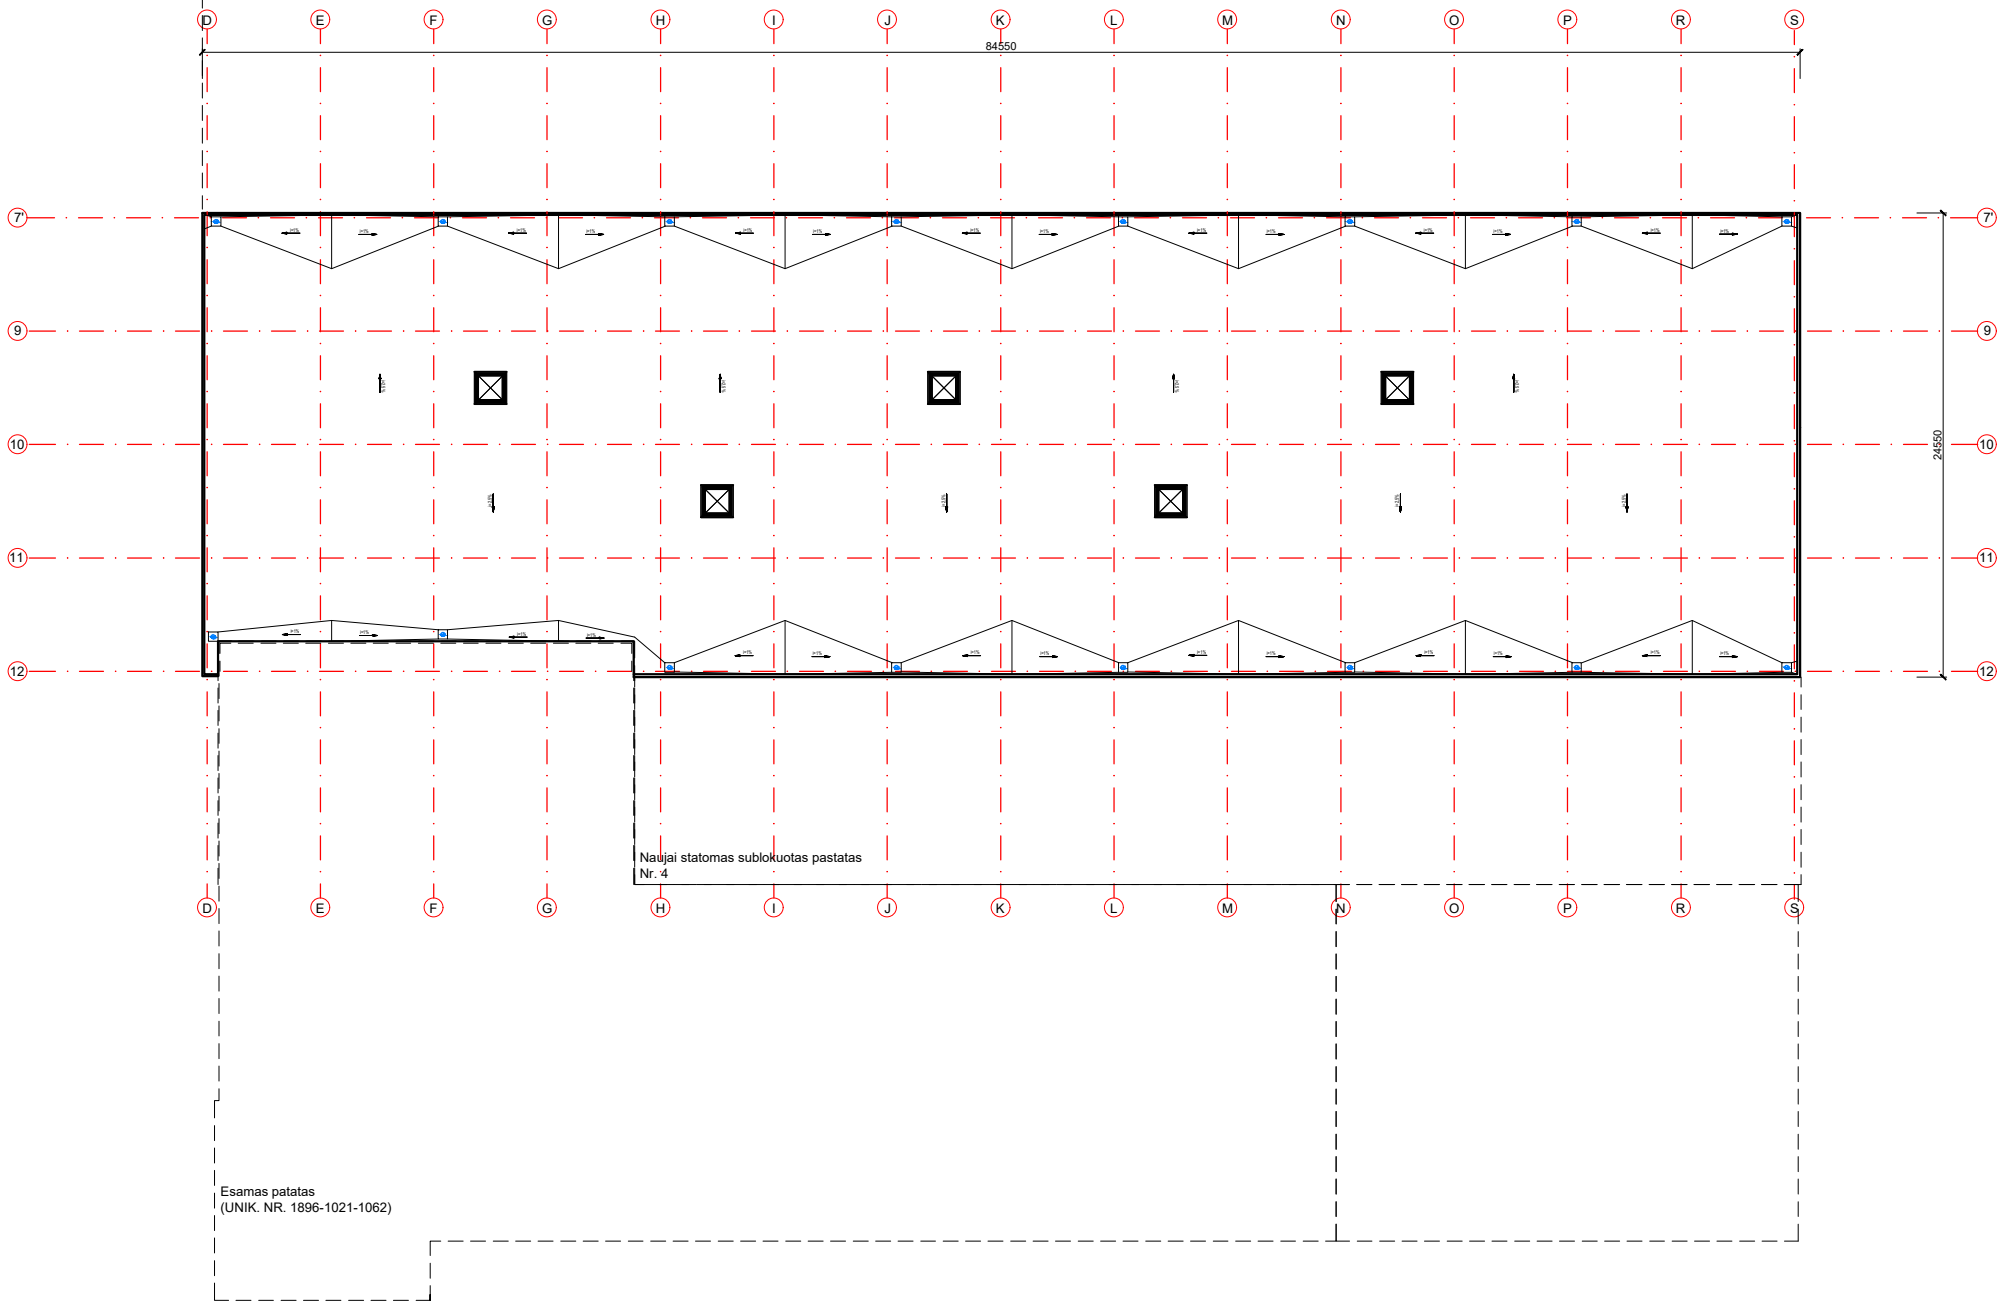



Naujai statomas sublokuotas pastatas
Nr. 4

Esamas patatas
(UNIK. NR. 1896-1021-1062)

		Nuolatinio Lietuvos piliečio individualios veiklos vykdymo pažyma Nr. 180989 J. Basanavičius g. 11, Alytus Tel. +370-686-60166, el.p. mindaugas@mkmgroun.lt			Objektas: SANDĖLIAVIMO PASKIRTIES PASTATO (UNIK. NR. 1896-1021-1084) REKONSTRAVIMO, SANDĖLIAVIMO PASKIRTIES PASTATO (UNIK. NR. 1896-1021-1119) REKONSTRAVIMO, SANDĖLIAVO PASKIRTIES PASTATŲ NAUJOS STATYBOS STOTIES G. 10A IR STOTIES G. 8B, MARIJAMPOLĖJE, PROJEKTO PROJEKGINIAI PASIŪLYMAI				
Atestato					Brėžinys:			Laida	
A 1668	Projekto vadovas	M. Matažinskas		2022 10	NAUJAI STATOMO SUBLOKUOTO PASTATO Nr. 3 STOGO PLANAS M 1:400				
A 1668	Projektuotojas	M. Matažinskas		2022 10					
A 1668	Architektas	M. Matažinskas		2022 10					
PP		Užsakovas:  F process, UAB			Žymuo: 2022-GP-01-TP-PP-16				
					Lapas		Lapų		
					16		24		

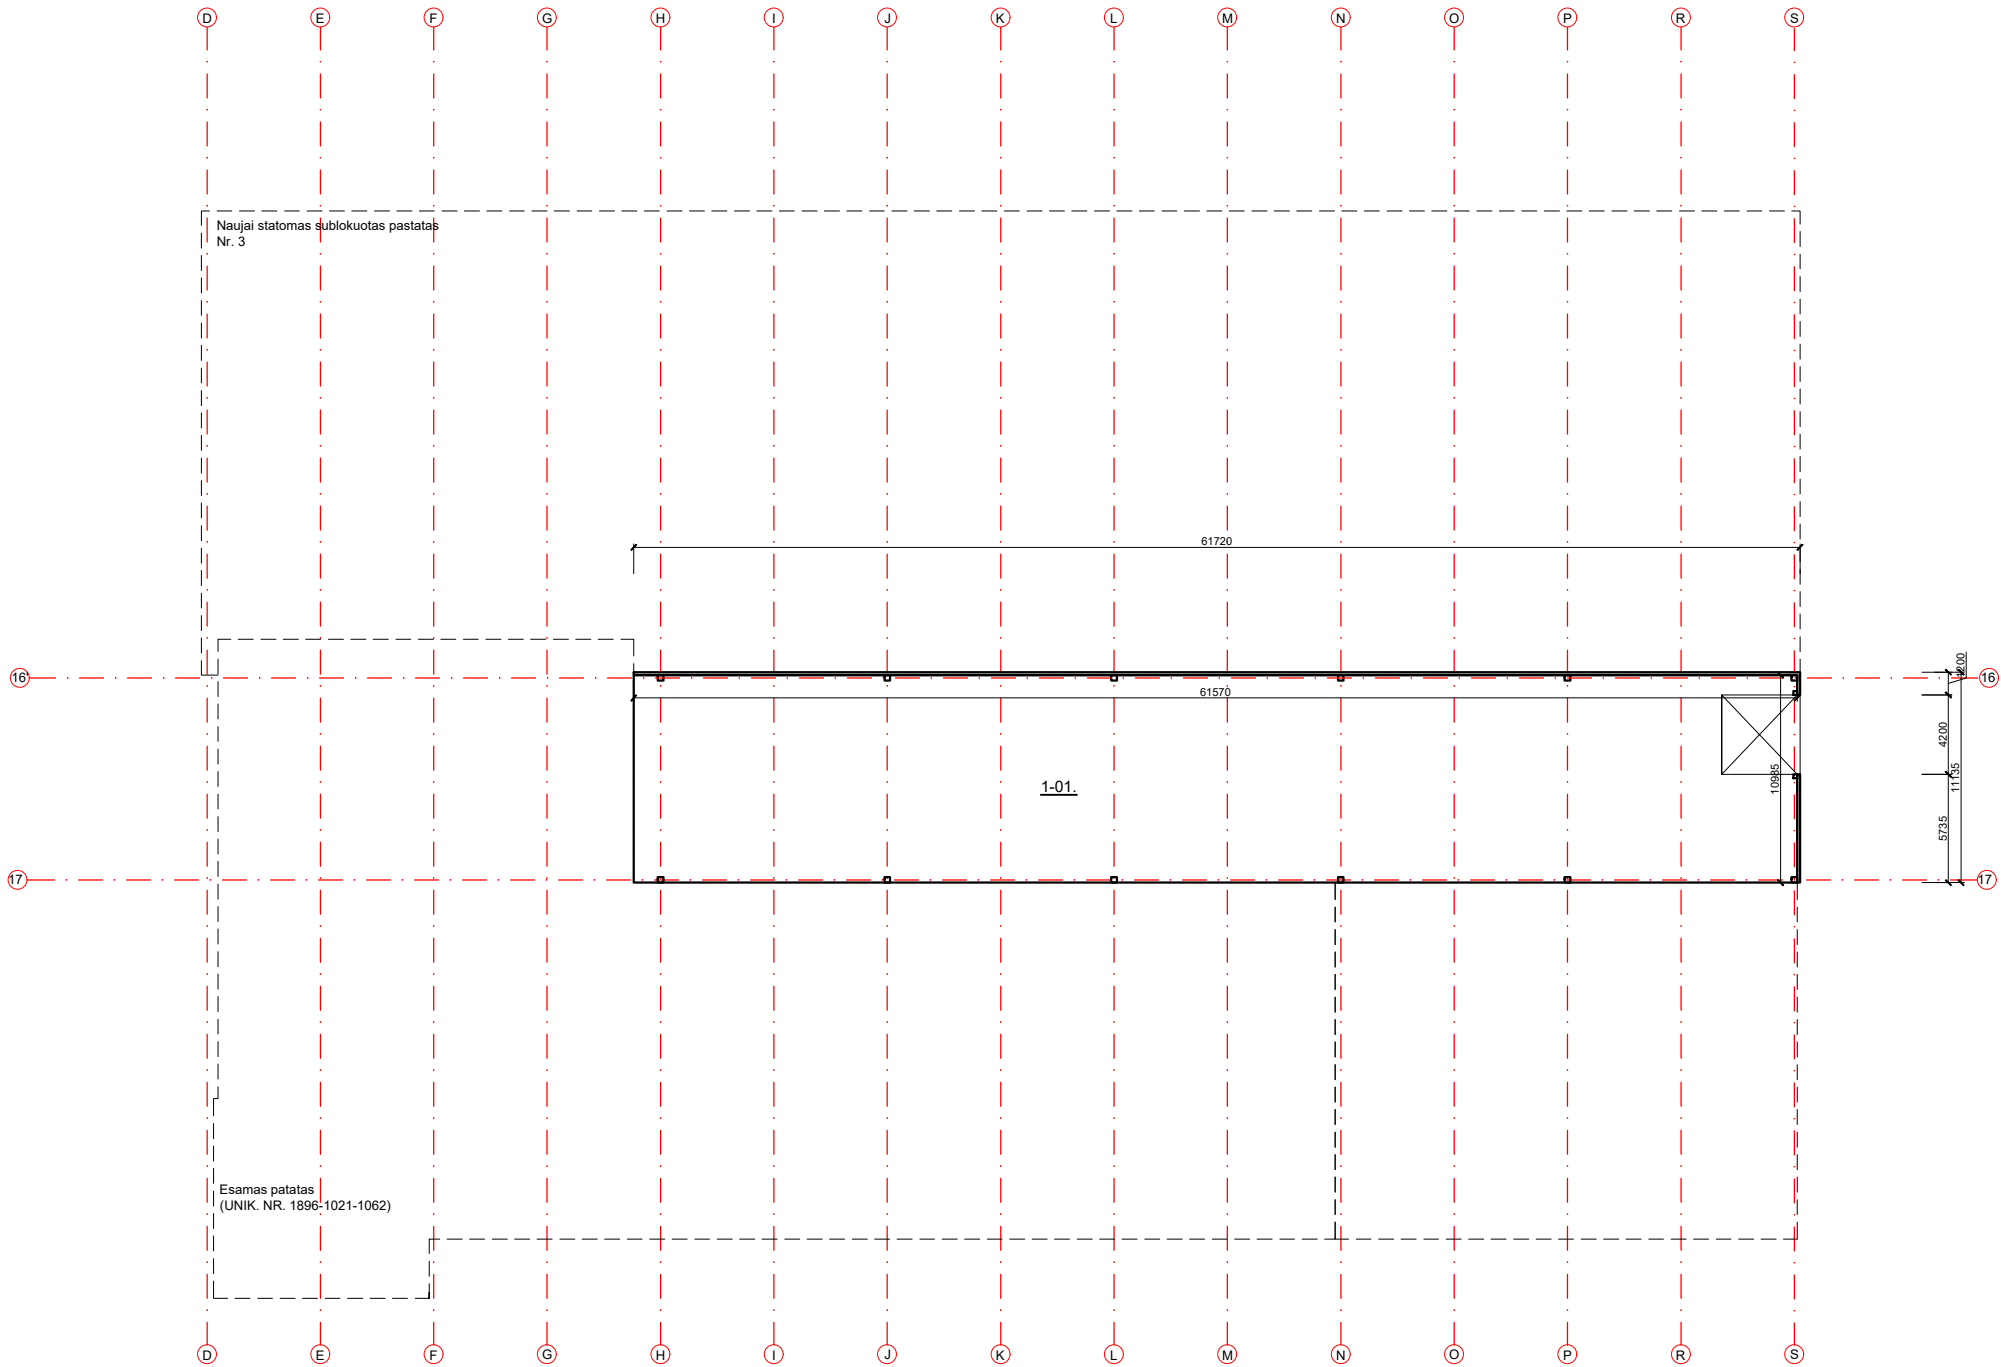

 
SUTARTINIS ŽYMĖJIMAS: Projektuojamos daugiasluoksnės plokštės Projektuojamos kolonos		PIRMO AUKŠTO PATALPŲ EKSPLIKACIJA: 1-01. Sandėliavimo paskirties patalpa 670,25 m² Viso: 670,25 m²		Nuolatinio Lietuvos piliečio individualios veiklos vykdymo pažyma Nr. 180989 J. Basanavičius g. 11, Alytus Tel. +370-686-60166, el.p. mindaugas@mkmgroun.lt					SANDĖLIAVIMO PASKIRTIES PASTATO (UNIK. NR. 1896-1021-1084) REKONSTRAVIMO, SANDĖLIAVIMO PASKIRTIES PASTATO (UNIK. NR. 1896-1021-1119) REKONSTRAVIMO, SANDĖLIAVO PASKIRTIES PASTATŲ NAUJOS STATYBOS STOTIES G. 10A IR STOTIES G. 8B, MARIJAMPOLĖJE, PROJEKTO PROJEKIGINIAI PASIŪLYMAI							
Alestato									Brėžinys:		Laida					
A 1668		Projekto vadovas		M. Matažinskas				2022 10		NAUJAI STATOMO SUBLOKUOTO PASTATO Nr. 4 PLANAS M 1:400						
A 1668		Projektuotojas		M. Matažinskas				2022 10								
A 1668		Architektas		M. Matažinskas				2022 10								
PP		Užsakovas:				F process, UAB		Žymuo:					Lapas		Lapų	
								2022-GP-01-TP-PP-17					17		24	

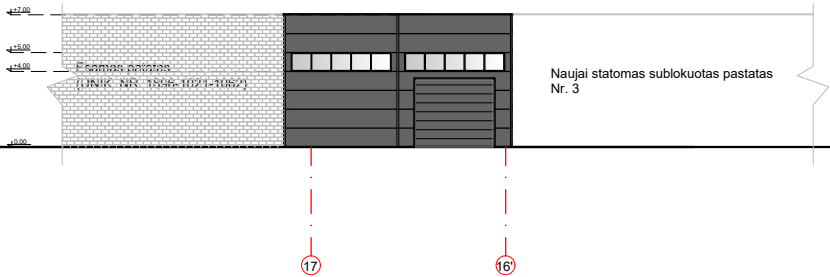


SUTARTINIS ŽYMĖJIMAS:

Projektuojamos daugiasluoksnės plokštės


		Nuolatinio Lietuvos piliečio individualios veiklos vykdymo pažyma Nr. 180989 J. Basanavičiaus g. 11, Alytus Tel. +370-686-60166, el.p. mindaugas@mkmgroun.lt				Objektas: SANDĖLIAVIMO PASKIRTIES PASTATO (UNIK. NR. 1896-1021-1084) REKONSTRAVIMO, SANDĖLIAVIMO PASKIRTIES PASTATO (UNIK. NR. 1896-1021-1119) REKONSTRAVIMO, SANDĖLIAVO PASKIRTIES PASTATŲ NAUJOS STATYBOS STOTIES G. 10A IR STOTIES G. 8B, MARIJAMPOLĖJE, PROJEKTO PROJEKTINIAI PASIŪLYMAI				
Atestato										
A 1668	Projekto vadovas	M. Matažinskas		2022 10	Brėžinys:				Laida	
A 1668	Projektuotojas	M. Matažinskas		2022 10	NAUJAI STATOMO SUBLOKUOTO PASTATO Nr. 4 FASADAS 17-16' M 1:400					
A 1668	Architektas	M. Matažinskas		2022 10						
PP	Užsakovas:  F process, UAB				Žymuo: 2022-GP-01-TP-PP-18				Lapas 18	Lapų 24

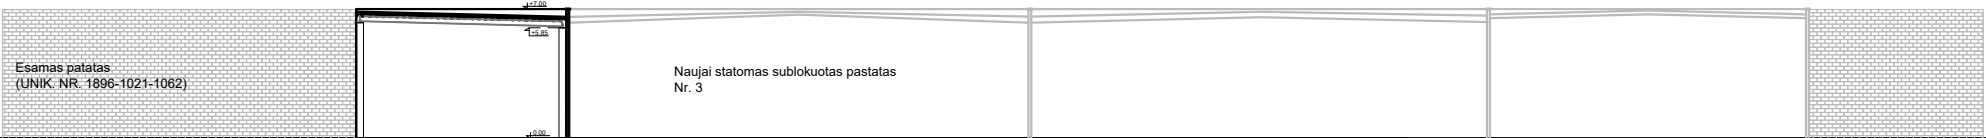

SUTARTINIS ŽYMĖJIMAS: Projektuojamos daugiasluoksnės plokštės		Nuolatinio Lietuvos piliečio individualios veiklos vykdymo pažyma Nr. 180989 J. Basanavičiaus g. 11, Alytus Tel. +370-686-60166, el.p. mindaugas@mkmgroun.lt					SANDĖLIAVIMO PASKIRTIES PASTATO (UNIK. NR. 1896-1021-1084) REKONSTRAVIMO, SANDĖLIAVIMO PASKIRTIES PASTATO (UNIK. NR. 1896-1021-1119) REKONSTRAVIMO, SANDĖLIAVO PASKIRTIES PASTATŲ NAUJOS STATYBOS STOTIES G. 10A IR STOTIES G. 8B, MARIJAMPOLĖJE, PROJEKTO PROJEKCTINIAI PASIŪLYMAI				
Atestato							Brėžinys:		Laida		
A 1668	Projekto vadovas	M. Matažinskas		2022 10	NAUJAI STATOMO SUBLOKUOTO PASTATO NR. 4 PJŪVIS 4-4 M 1:400						
A 1668	Projektuotojas	M. Matažinskas		2022 10							
A 1668	Architektas	M. Matažinskas		2022 10							
PP	Užsakovas:  F process, UAB					Žymuo: 2022-GP-01-TP-PP-19				Lapas	Lapų
										19	24

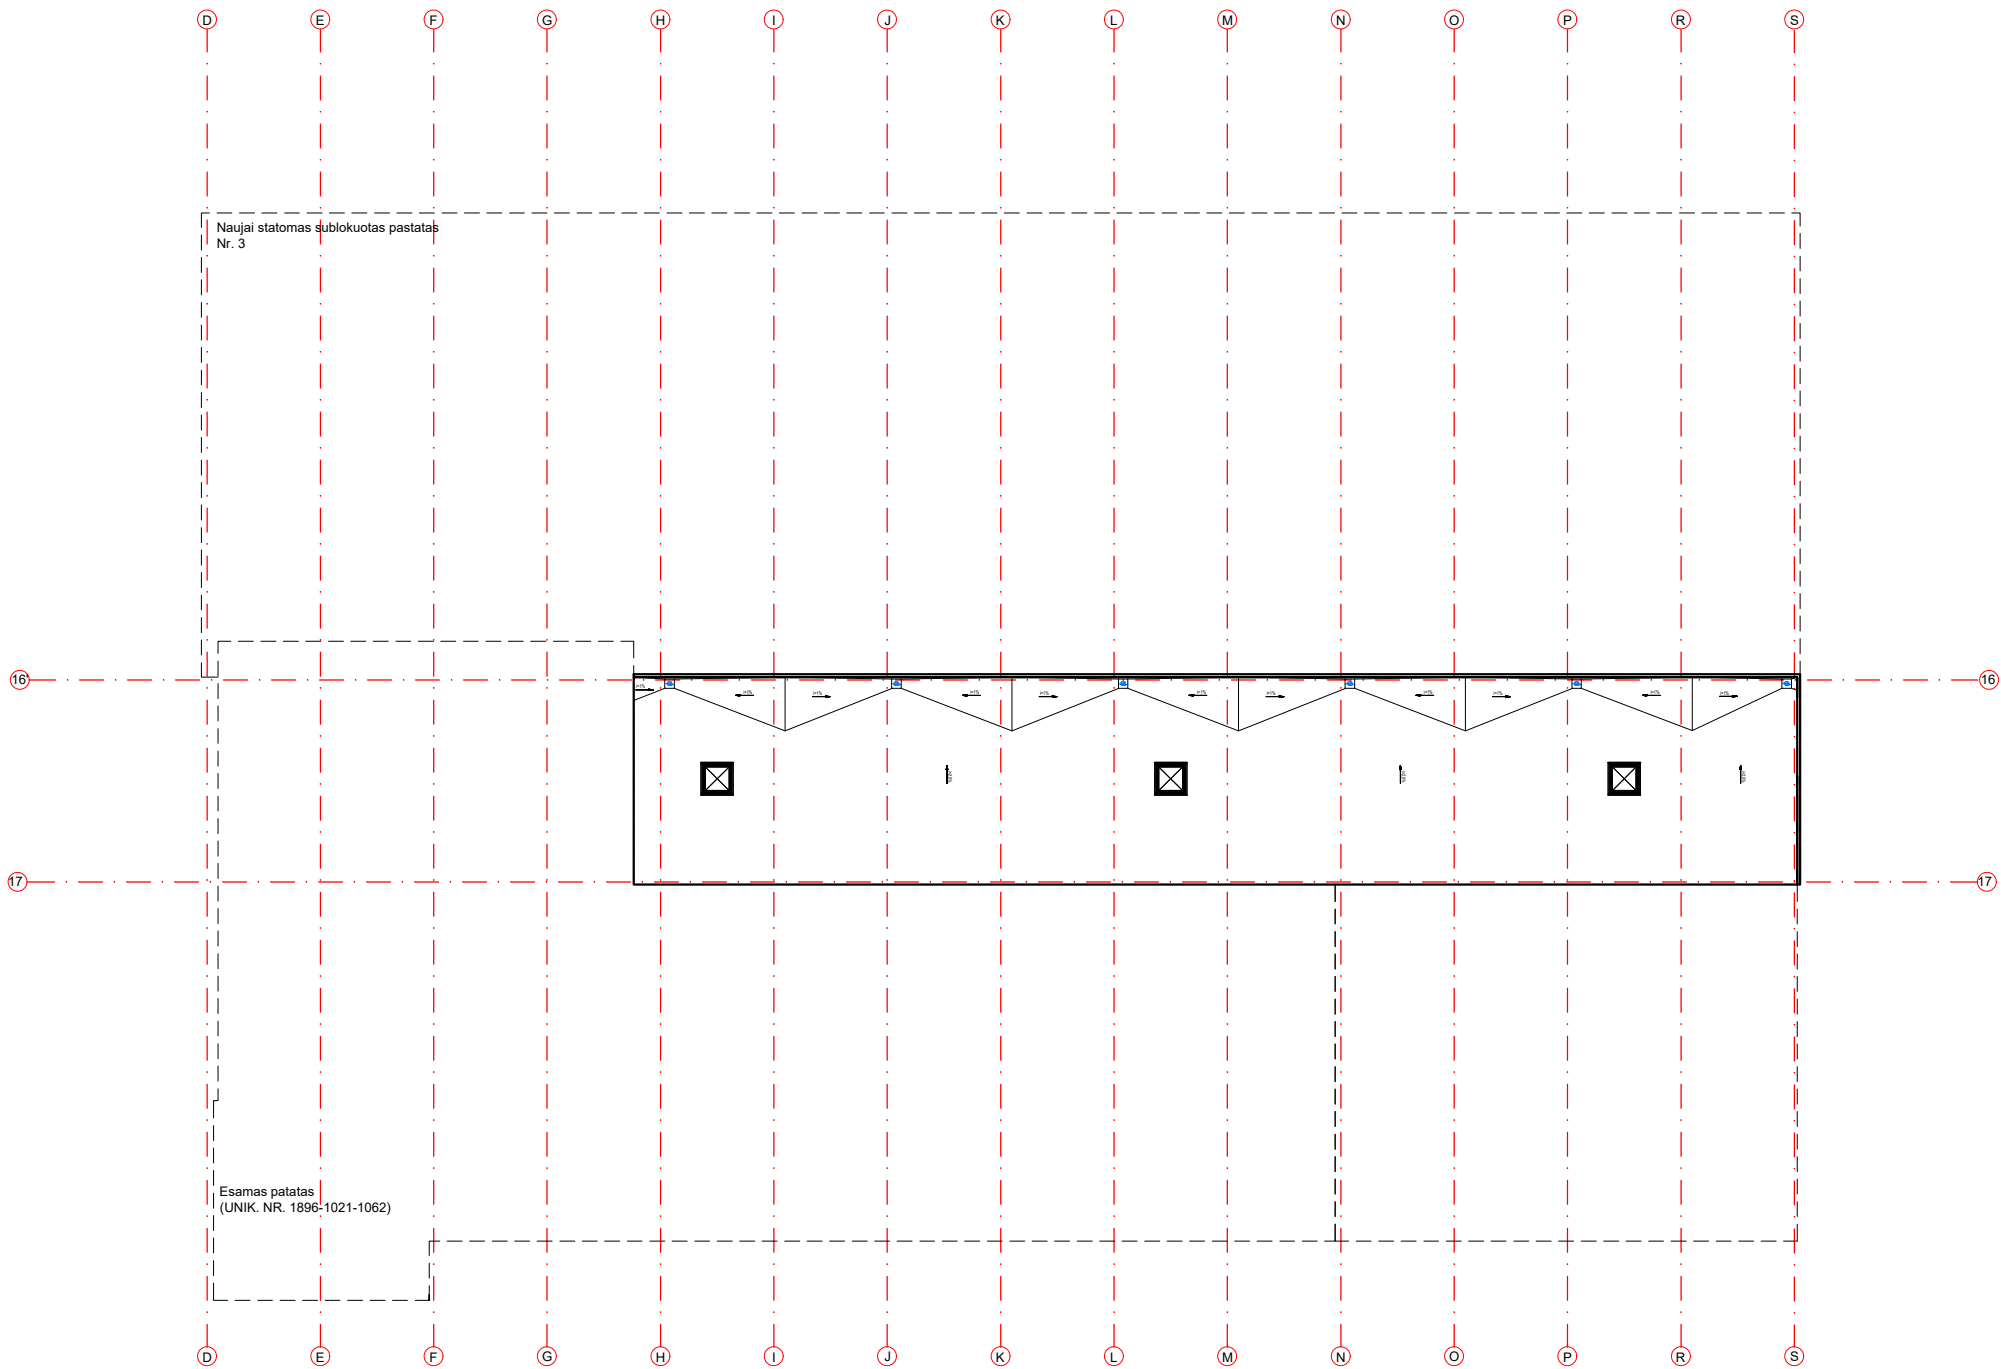

	Nuolatinio Lietuvos piliečio individualios veiklos vykdymo pažyma Nr. 180989 J. Basanavičius g. 11, Alytus Tel. +370-686-60166, el.p. mindaugas@mkmgroup.lt				Objektas: SANDĖLIAVIMO PASKIRTIES PASTATO (UNIK. NR. 1896-1021-1084) REKONSTRAVIMO, SANDĖLIAVIMO PASKIRTIES PASTATO (UNIK. NR. 1896-1021-1119) REKONSTRAVIMO, SANDĖLIAVO PASKIRTIES PASTATŲ NAUJOS STATYBOS STOTIES G. 10A IR STOTIES G. 8B, MARIJAMPOLĖJE, PROJEKTO PROJEKTINIAI PASIŪLYMAI			
Atestato					Brėžinys:		Laida	
A 1668	Projekto vadovas	M. Matažinskas		2022 10	NAUJAI STATOMO SUBLOKUOTO PASTATO Nr. 4 STOGO PLANAS M 1:400			
A 1668	Projektuotojas	M. Matažinskas		2022 10				
A 1668	Architektas	M. Matažinskas		2022 10				
PP	Užsakovas:  F process, UAB				Žymuo: 2022-GP-01-TP-PP-20		Lapas 20	Lapų 24

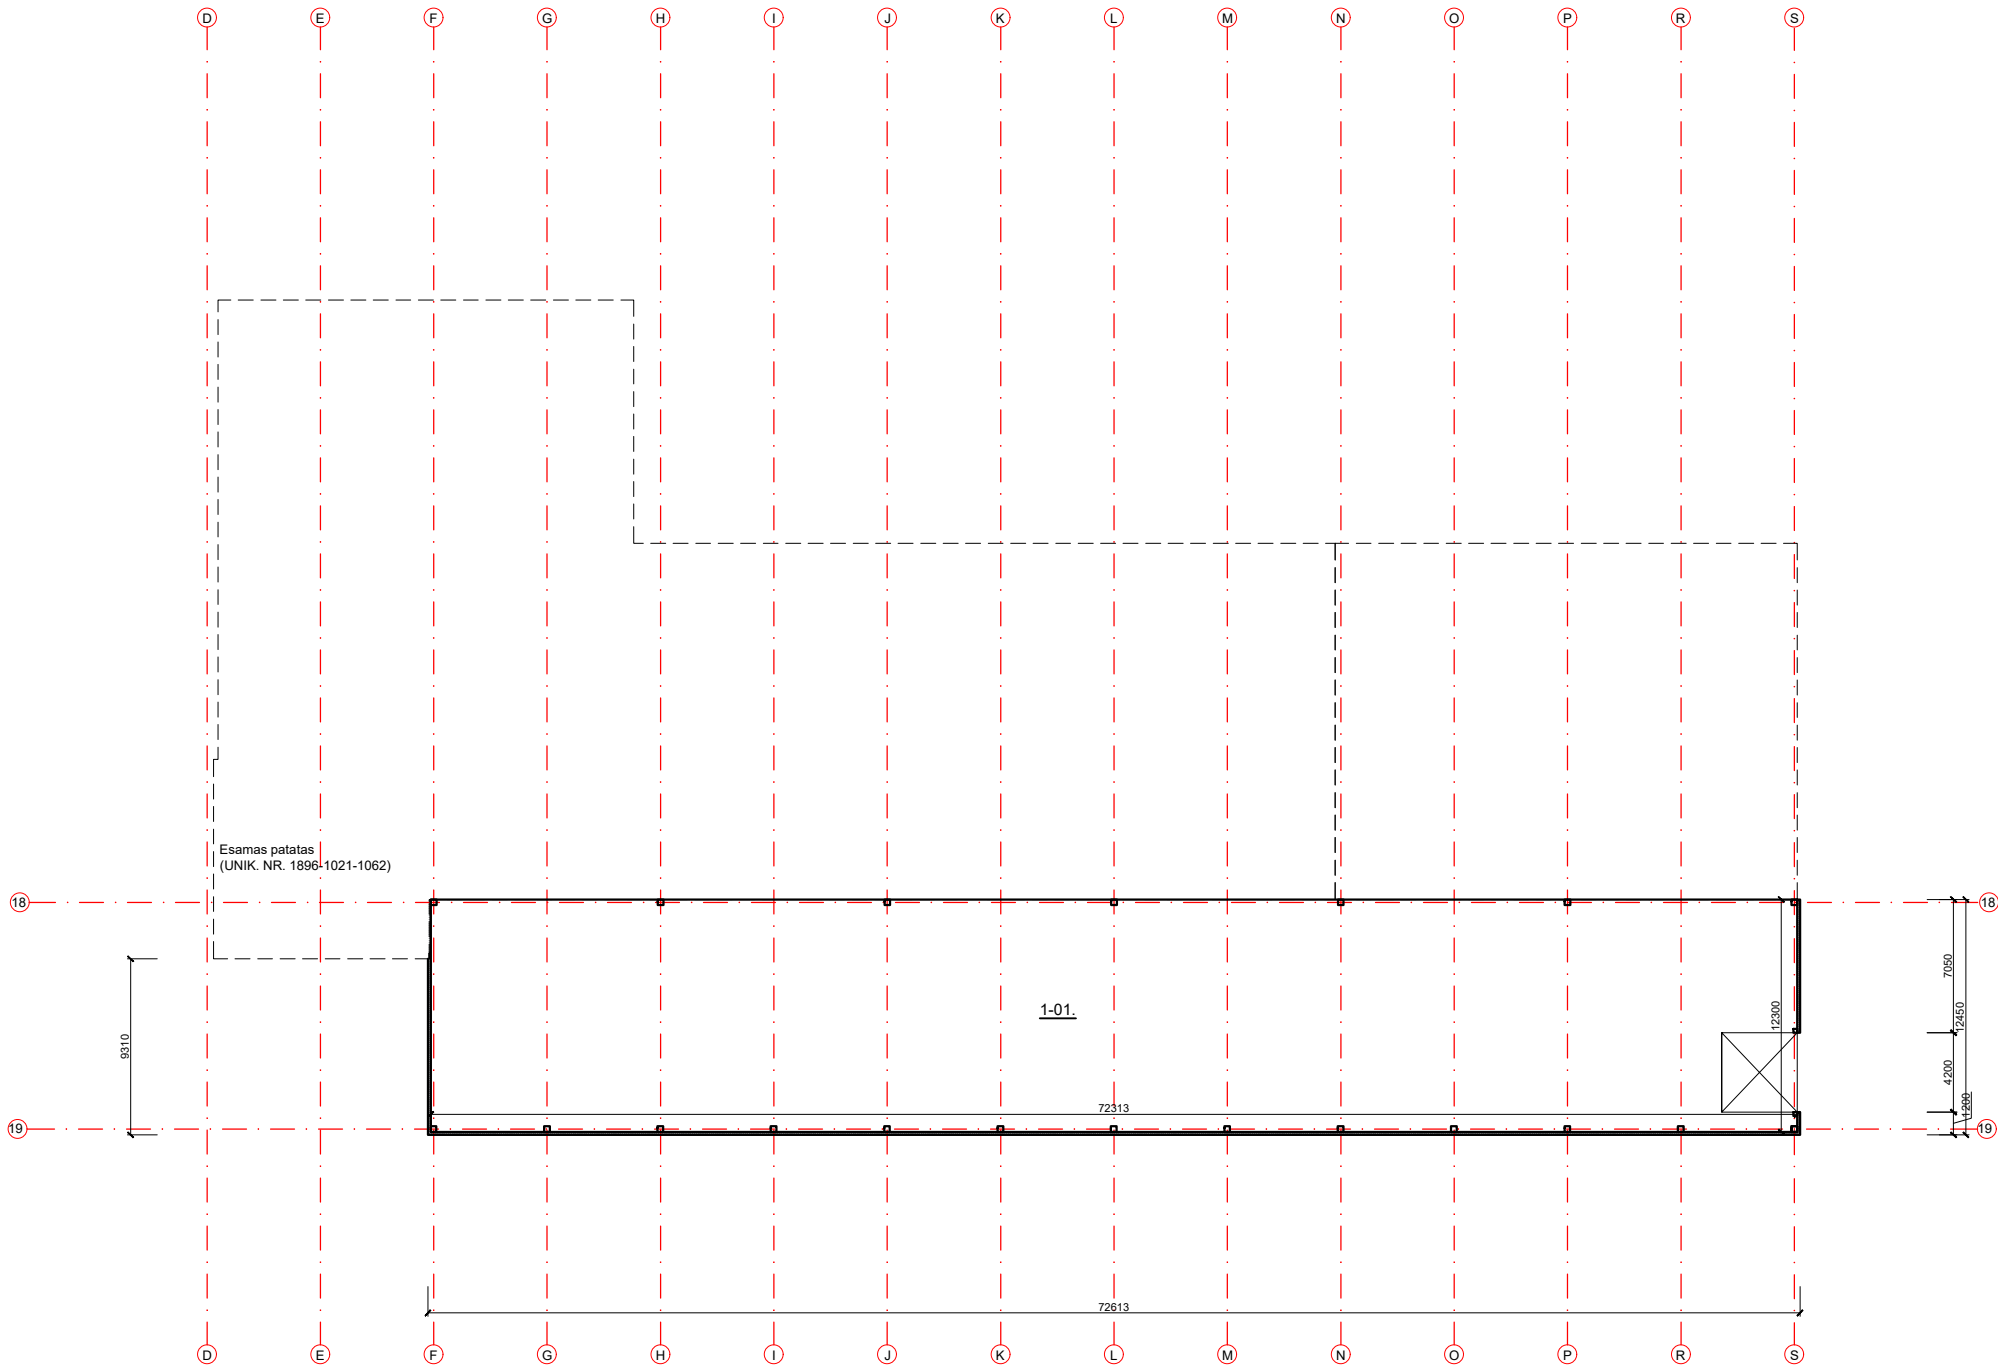



SUTARTINIS ŽYMĖJIMAS:

- Projektuojamos daugiasluoksnės plokštės
- Projektuojamos kolonos

PIRMO AUKŠTO PATALPŲ EKSPLIKACIJA:

1-01. Sandėliavimo paskirties patalpa 875,55 m²
Viso: 875,55 m²

		Nuolatinio Lietuvos piliečio individualios veiklos vykdymo pažyma Nr. 180989 J. Basanavičius g. 11, Alytus Tel. +370-686-60166, el.p. mindaugas@mkmgroun.lt			Objektas: SANDĖLIAVIMO PASKIRTIES PASTATO (UNIK. NR. 1896-1021-1084) REKONSTRAVIMO, SANDĖLIAVIMO PASKIRTIES PASTATO (UNIK. NR. 1896-1021-1119) REKONSTRAVIMO, SANDĖLIAVO PASKIRTIES PASTATŲ NAUJOS STATYBOS STOTIES G. 10A IR STOTIES G. 8B, MARJAMPOLĖJE, PROJEKTO PROJEKGINIAI PASIŪLYMAI			
Atestato					Brėžinys:		Laida	
A 1668	Projekto vadovas	M. Matažinskas		2022 10	NAUJAI STATOMO SUBLOKUOTO PASTATO Nr. 5 PLANAS M 1:400			
A 1668	Projektuotojas	M. Matažinskas		2022 10				
A 1668	Architektas	M. Matažinskas		2022 10				
PP		Užsakovas:  F process, UAB			Žymuo: 2022-GP-01-TP-PP-21		Lapas 21	Lapų 24

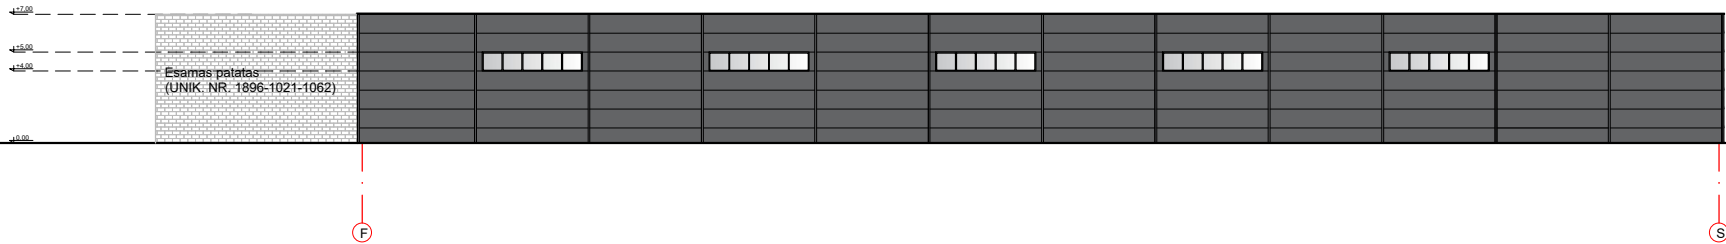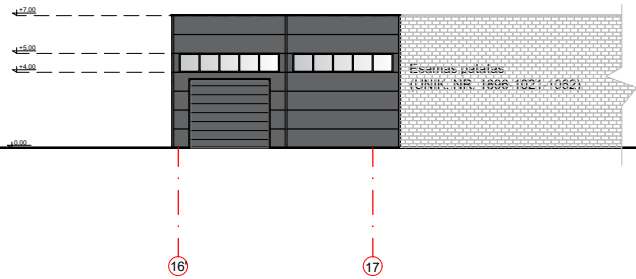

SUTARTINIS ŽYMĖJIMAS:


 Projektuojamos daugiasluoksnės plokštės


		Nuolatinio Lietuvos piliečio individualios veiklos vykdymo pažyma Nr. 180989 J. Basanavičius g. 11, Alytus Tel. +370-686-60166, el.p. mindaugas@mkmgroun.lt			Objektas: SANDĖLIAVIMO PASKIRTIES PASTATO (UNIK. NR. 1896-1021-1084) REKONSTRAVIMO, SANDĖLIAVIMO PASKIRTIES PASTATO (UNIK. NR. 1896-1021-1119) REKONSTRAVIMO, SANDĖLIAVO PASKIRTIES PASTATŲ NAUJOS STATYBOS STOTIES G. 10A IR STOTIES G. 8B, MARIJAMPOLĖJE, PROJEKTO PROJEKIGINIAI PASIŪLYMAI			
Atestato					Brėžinys:		Laida	
A 1668	Projekto vadovas	M. Matažinskas		2022 10	NAUJAI STATOMO SUBLOKUOTO PASTATO Nr. 5 FASADAS 19-18 IR F-S M 1:400			
A 1668	Projektuotojas	M. Matažinskas		2022 10				
A 1668	Architektas	M. Matažinskas		2022 10				
PP		Užsakovas:  F process, UAB			Žymuo: 2022-GP-01-TP-PP-22		Lapas 22	Lapų 24




SUTARTINIS ŽYMĖJIMAS:

Projektuojamos daugiasluoksnės plokštės

 	Nuolatinio Lietuvos piliečio individualios veiklos vykdymo pažyma Nr. 180989 J. Basanavičiaus g. 11, Alytus Tel. +370-686-60166, el.p. mindaugas@mkmgroun.lt				SANDĖLIAVIMO PASKIRTIES PASTATO (UNIK. NR. 1896-1021-1084) REKONSTRAVIMO, SANDĖLIAVIMO PASKIRTIES PASTATO (UNIK. NR. 1896-1021-1119) REKONSTRAVIMO, SANDĖLIAVO PASKIRTIES PASTATŲ NAUJOS STATYBOS STOTIES G. 10A IR STOTIES G. 8B, MARIJAMPOLĖJE, PROJEKTO PROJEKIGINIAI PASIŪLYMAI			
Atestato					Brėžinys:		Laida	
A 1668	Projekto vadovas	M. Matažinskas		2022 10	NAUJAI STATOMO SUBLOKUOTO PASTATO NR. 5 PJŪVIS 5-5 M 1:400			
A 1668	Projektuotojas	M. Matažinskas		2022 10				
A 1668	Architektas	M. Matažinskas		2022 10				
PP	Užsakovas:  F process, UAB				Žymuo: 2022-GP-01-TP-PP-23		Lapas 23	Lapų 24

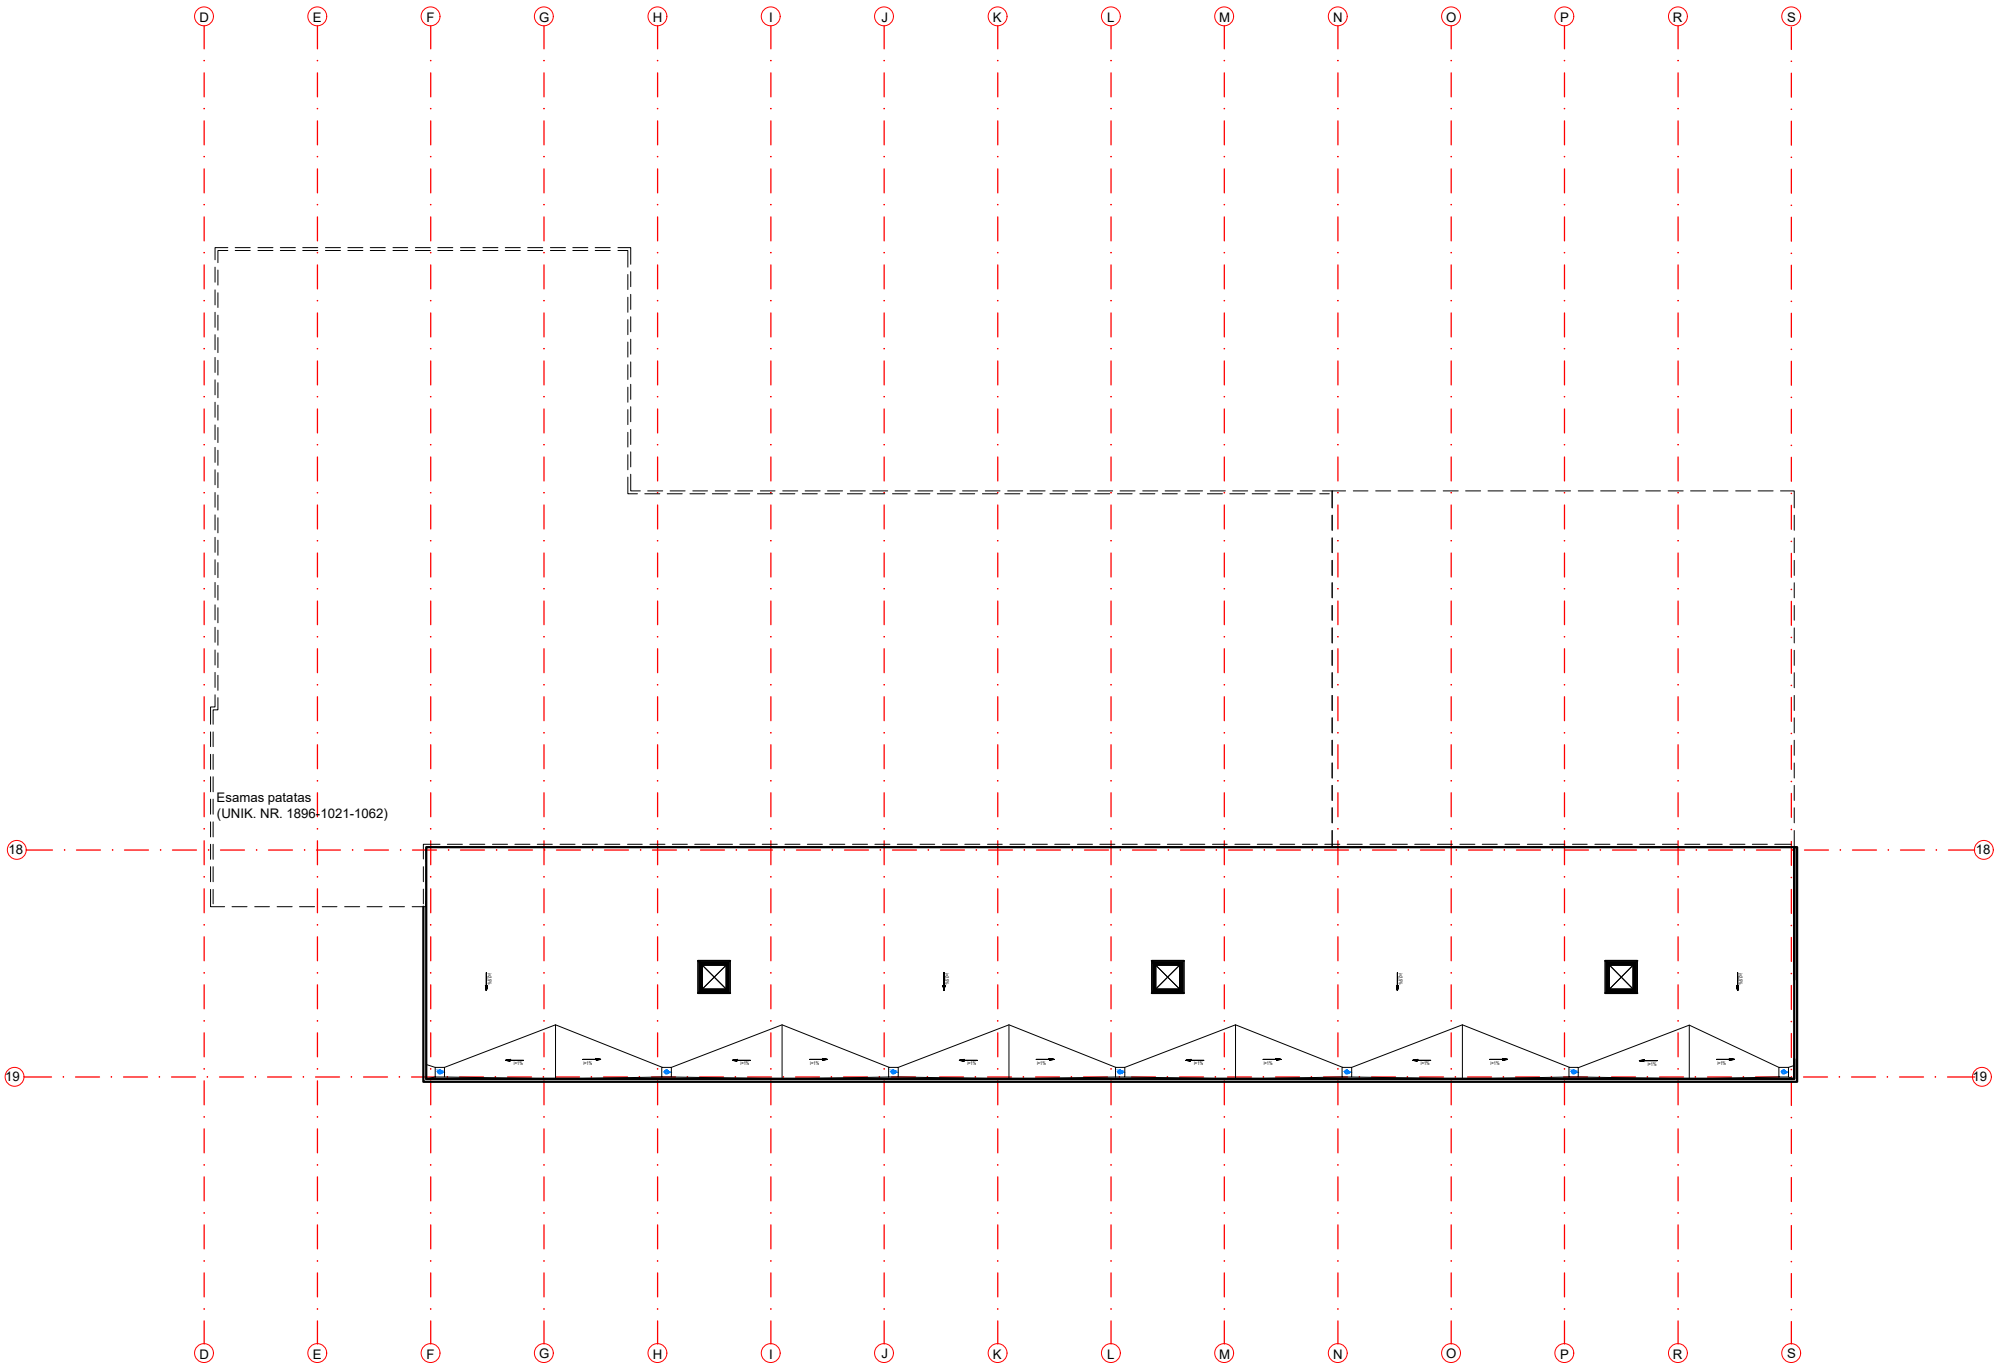

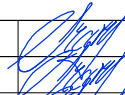	Nuolatinio Lietuvos piliečio individualios veiklos vykdymo pažyma Nr. 180989 J. Basanavičius g. 11, Alytus Tel. +370-686-60166, el.p. mindaugas@mkmgroun.lt				Objektas: SANDĖLIAVIMO PASKIRTIES PASTATO (UNIK. NR. 1896-1021-1084) REKONSTRAVIMO, SANDĖLIAVIMO PASKIRTIES PASTATO (UNIK. NR. 1896-1021-1119) REKONSTRAVIMO, SANDĖLIAVO PASKIRTIES PASTATŲ NAUJOS STATYBOS STOTIES G. 10A IR STOTIES G. 8B, MARIJAMPOLĖJE, PROJEKTO PROJEKGINIAI PASIŪLYMAI				
Atestato					Brėžinys:			Laida	
A 1668	Projekto vadovas	M. Matažinskas		2022 10	NAUJAI STATOMO SUBLOKUOTO PASTATO Nr. 5 STOGO PLANAS M 1:400				
A 1668	Projektuotojas	M. Matažinskas		2022 10					
A 1668	Architektas	M. Matažinskas		2022 10					
PP	Užsakovas:  F process, UAB				Žymuo: 2022-GP-01-TP-PP-24			Lapas 24	Lapų 24