



VIZUALIZACIJA - 1.

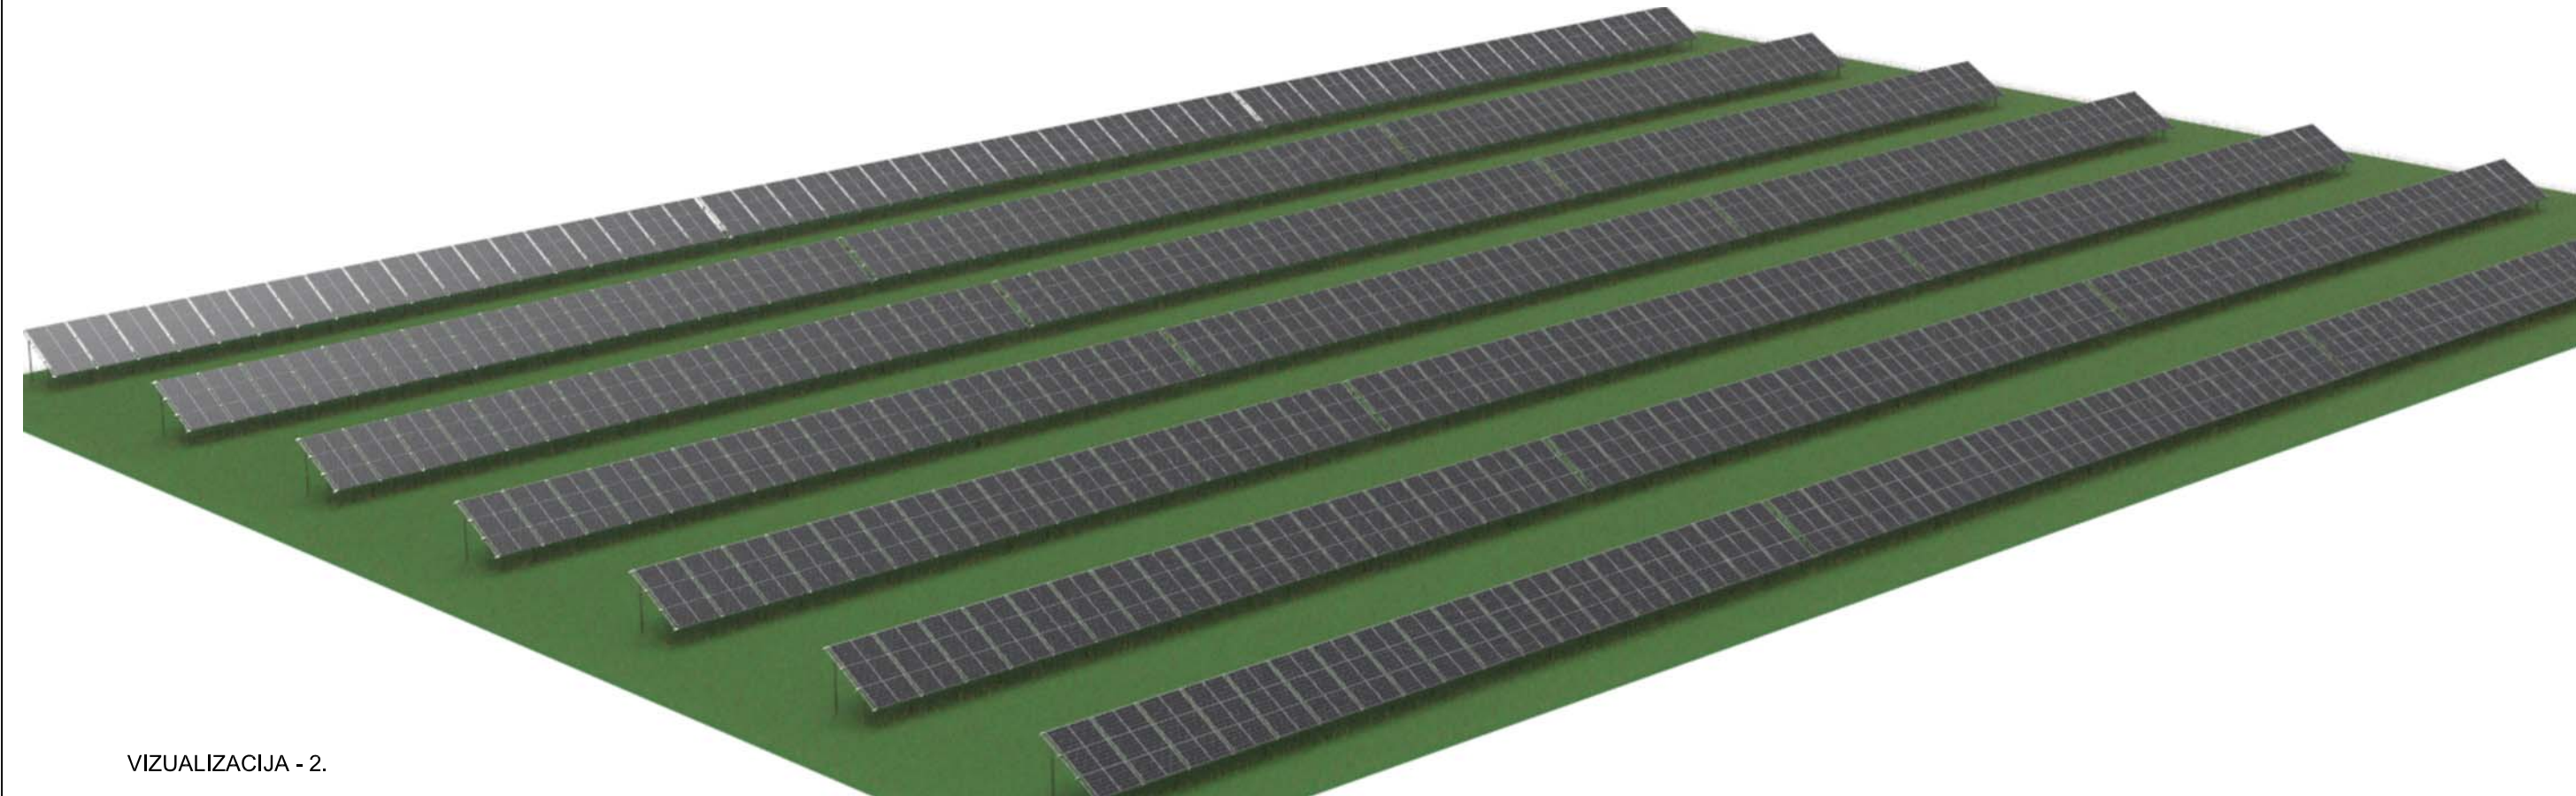

VIZUALIZACIJA - 2.

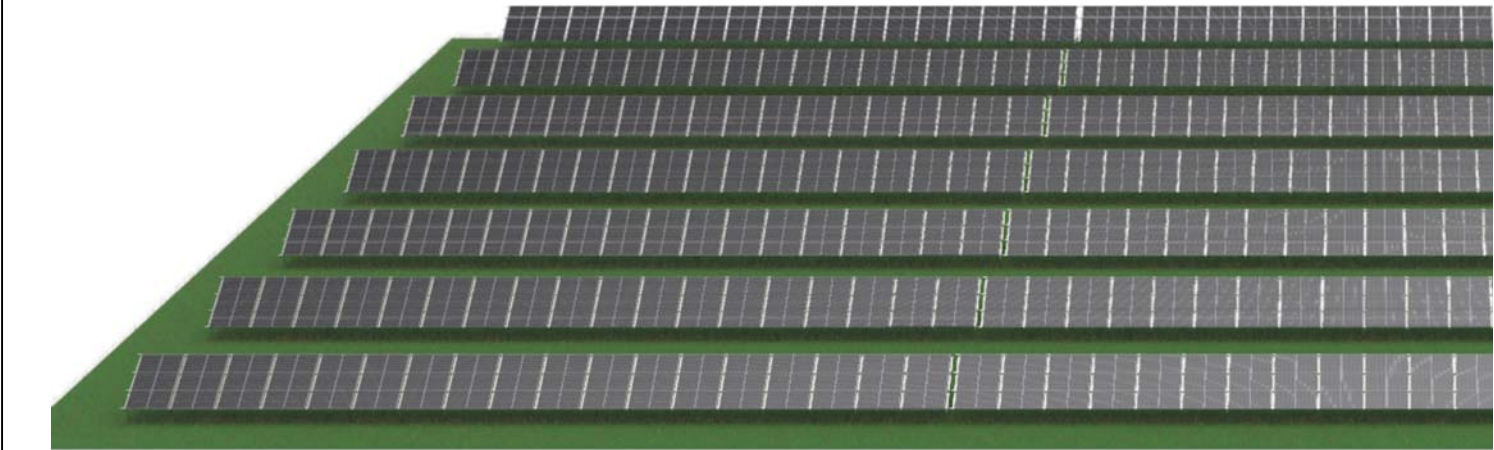

VIZUALIZACIJA - 3.

0	2023-12	PROJEKCTINIAI PASIŪLYMAI			
LAIDA	IŠLEIDIMO DATA	LAIDOS STATUSAS, KEITIMO PRIEŽASTIS (JEI TOKIA TAIKOMA)			
KVAL. PATV. DOK.NR.	elterna inžinerinių tinklų projektavimas Elterna, MB Zietelos g. 3, LT-03160 Vilnius El. p. info@elterna.lt www.elterna.lt			STATINIO PROJEKTO PAVADINIMAS: KITOS PASKIRTIES INŽINERINIO STATINIO (SAULĖS ŠVIOSOS ENERGIJOS ELEKTRINĖS), TELŠIŲ R. SAV., VIEŠVĖNŲ SEN., SAKALŲ II K., STATYBOS PROJEKTAS	
40196	SPV	T. Andriuškevičius		DOKUMENTO PAVADINIMAS: VIZUALIZACIJOS	LAIDA
A 1849	SPDV	T. Savukynas			0
LT	UŽSAKOVAS: UAB "VĖJŲ TECHNOLOGIJŲ PARKAS"			DOKUMENTO ŽYMUO: ELT-230811-01-PP-SA.B02	LAPAS 1
					LAPŲ 1