






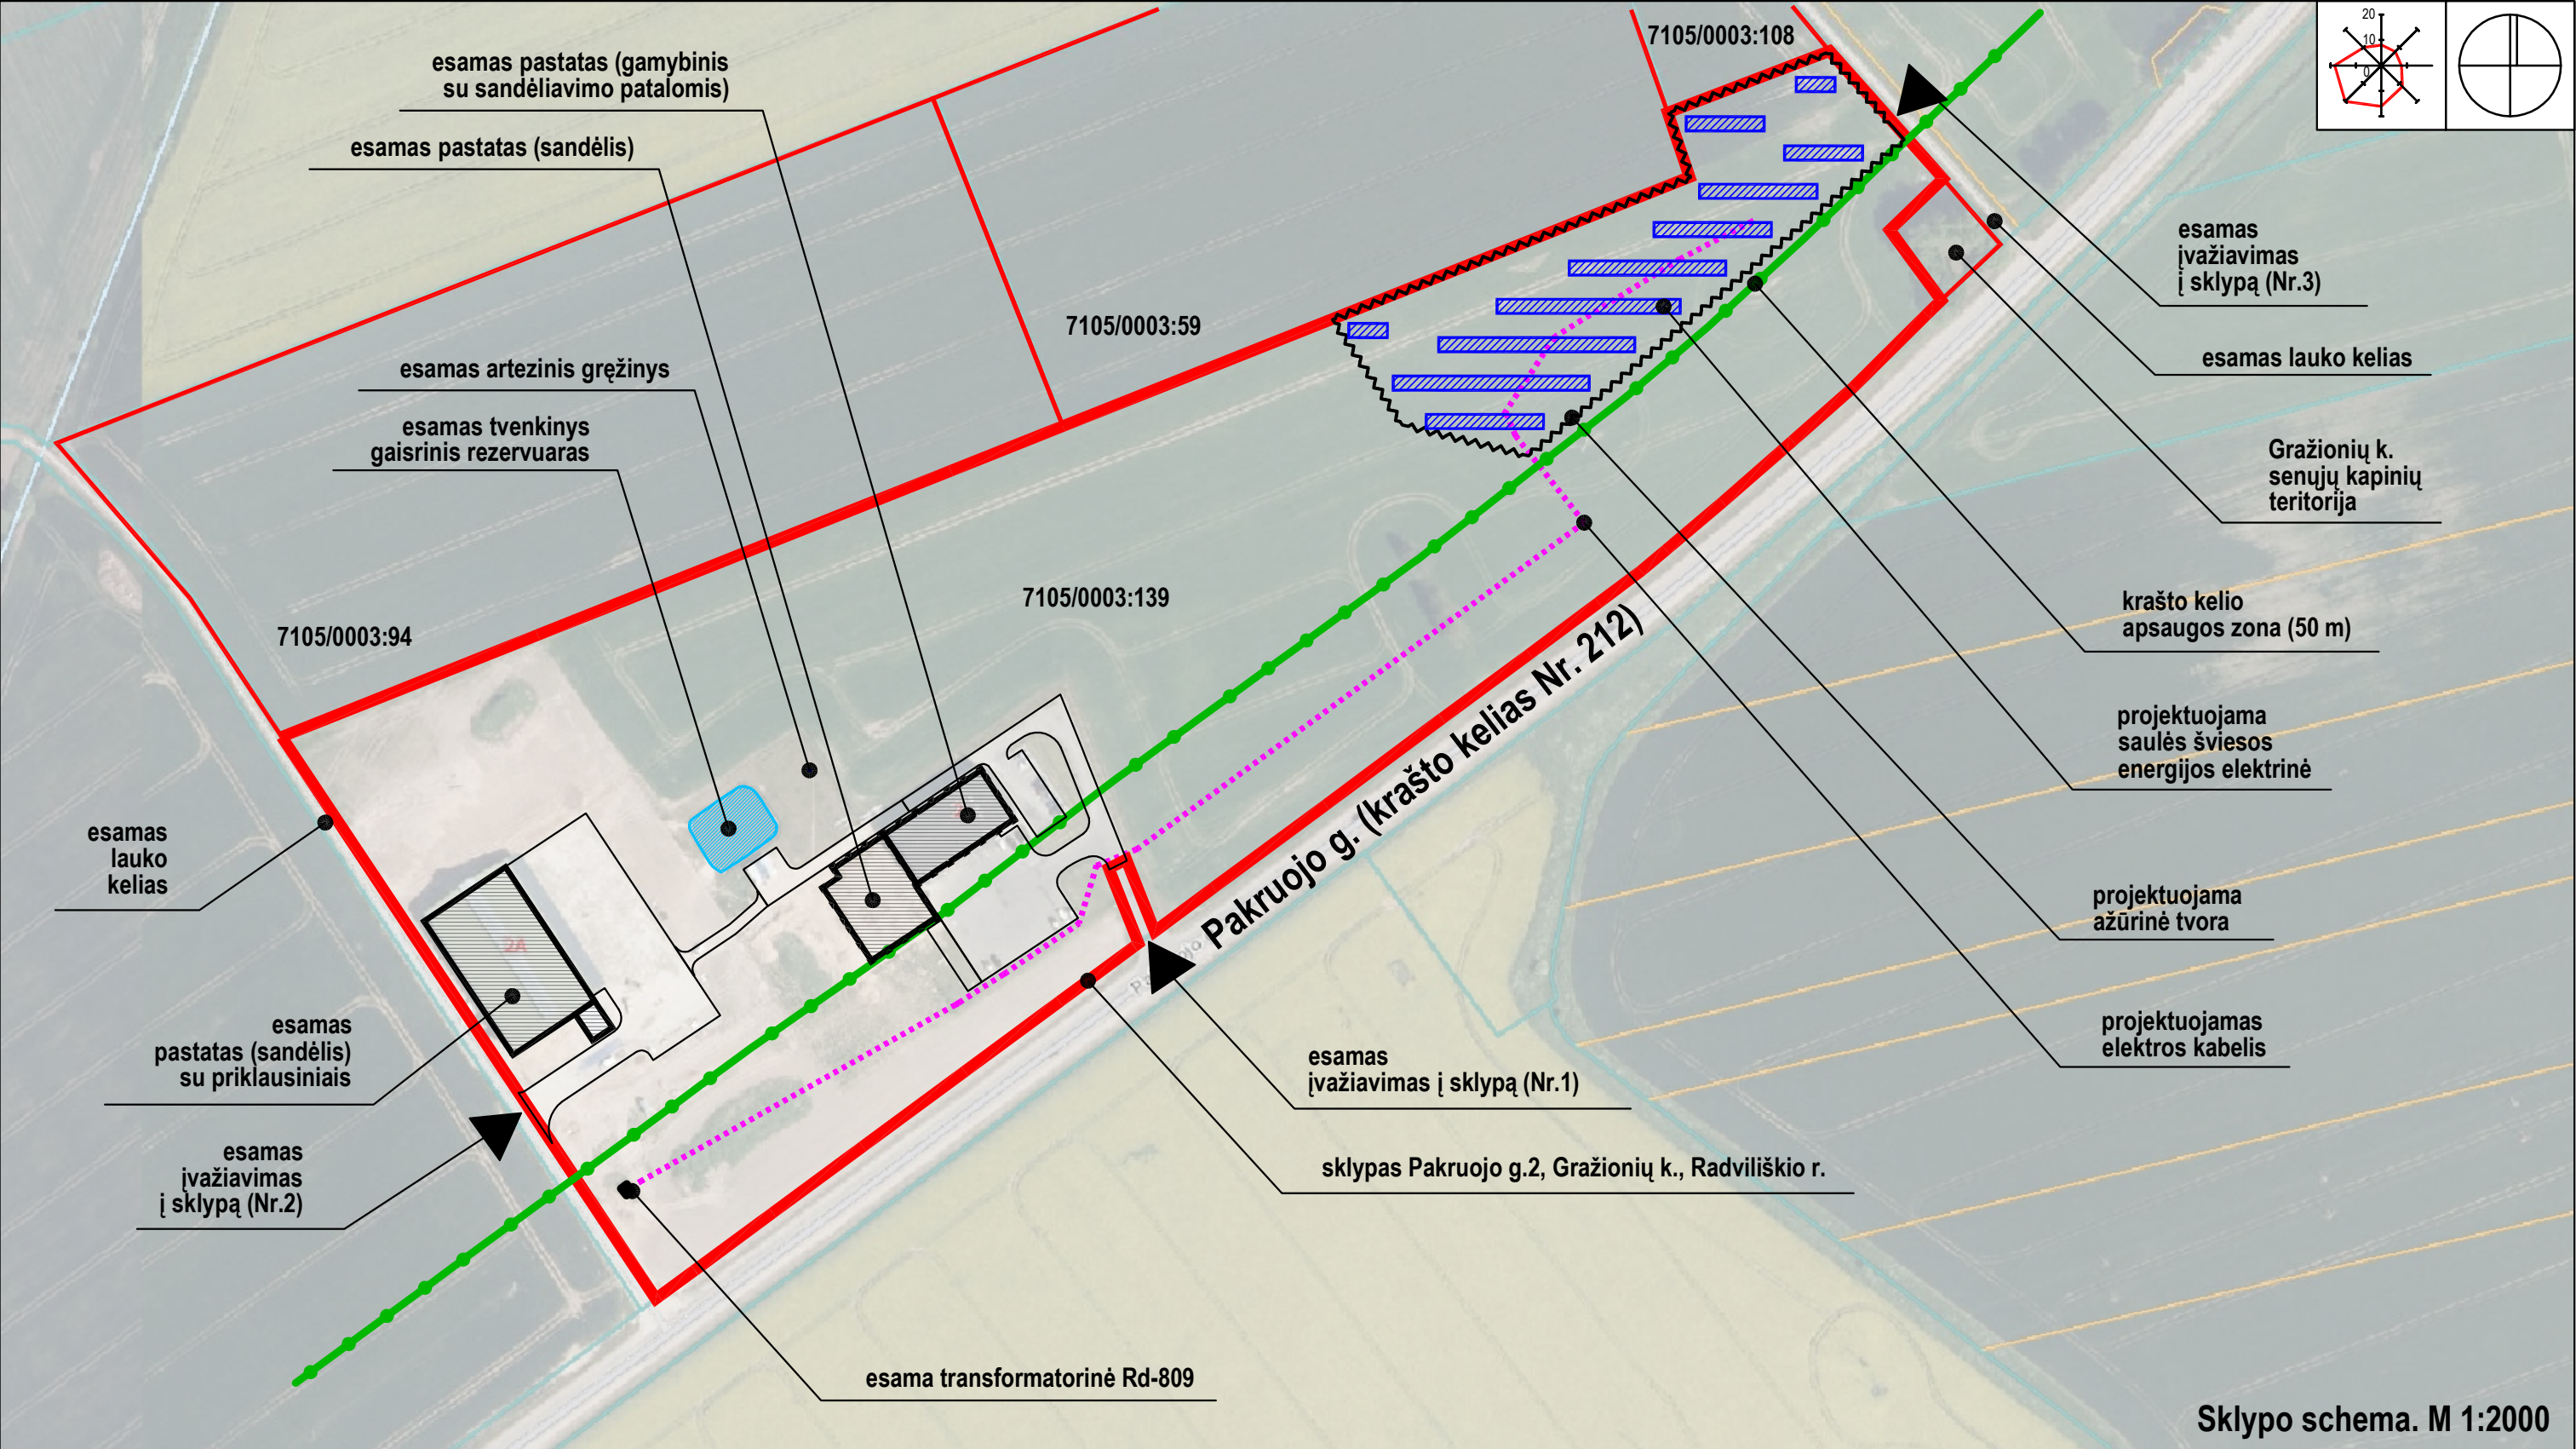


Sklypo schema. M 1:2000

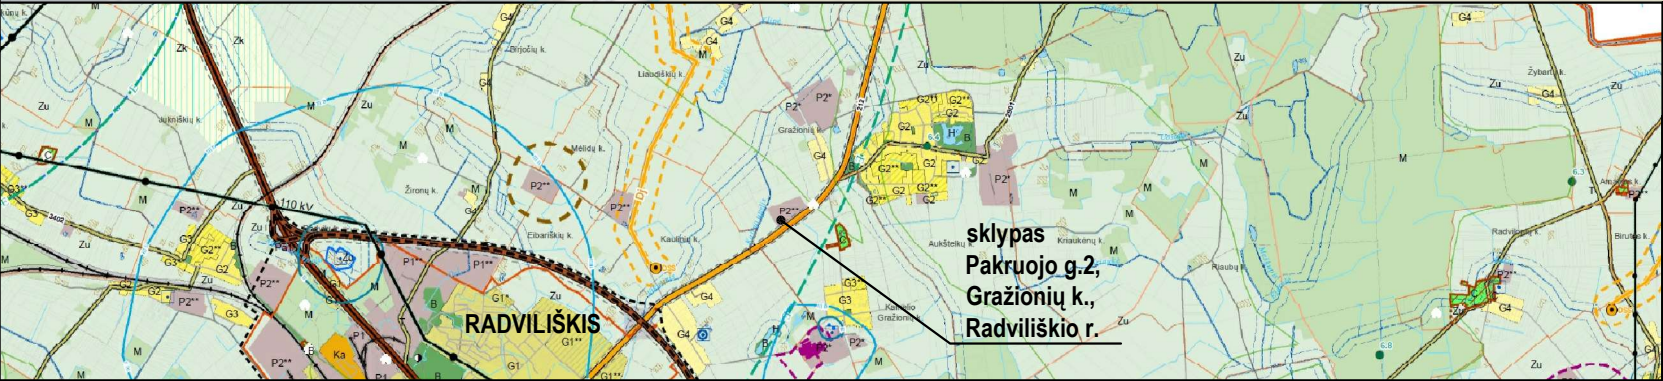

Radviliškio bendrojo plano keitimo fragmentas su projektuojamo objekto vieta.

0	2022-12-14	Viešinimui				
LAIDA	LEIDIMO DATA	LAIDOS STATUSAS, KEITIMO PRIEŽASTIS (JEI TAIKOMA)				
KVALIF. DOK. NR.	a&u architektūros studija	MB Algimanto Černiausko architektūros studija Vytauto g.107, LT-77160 Šiauliai Tel. 8-41-424802; el.p. arch.studija@inbox.lt		Statinio projekto pavadinimas		
				Kitos paskirties inžinerinio statinio - saulės šviesos energijos elektrinės Pakruojos g.2, Gražionių k., Radviliškio r., statybos projektiniai pasiūlymai		
				Dokumento pavadinimas		
				LAIDA		
A1298	SPV, SPDV	V.PERŠINAS		2023-12	Situacijos schema su elektros įrenginių išdėstymu. M1:2000	
					0	
PP	P.R.	Statytojas / užsakovas			Dokumento žymuo	
					2023-04-PP-B-01	
					Versija: 2023-12-13	
					LAPAS	LAPŲ
					1	1

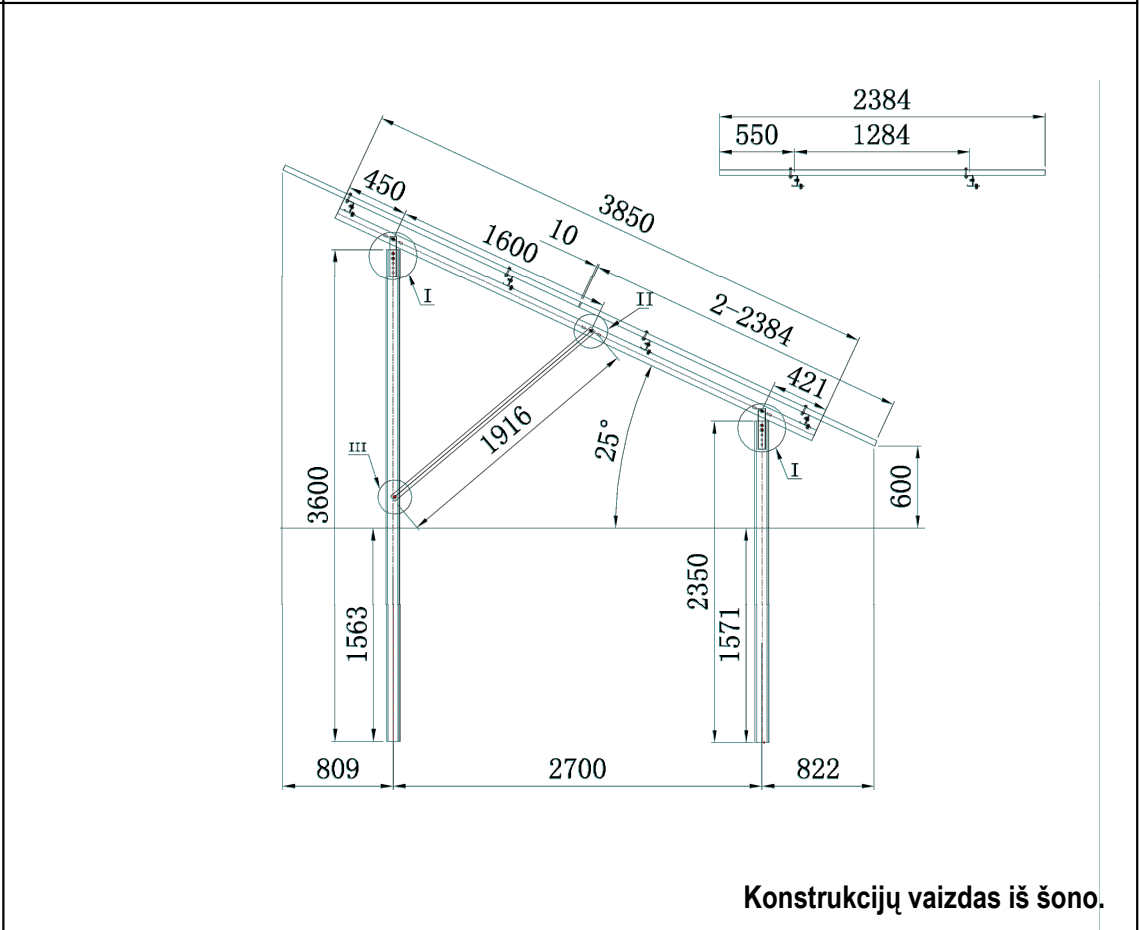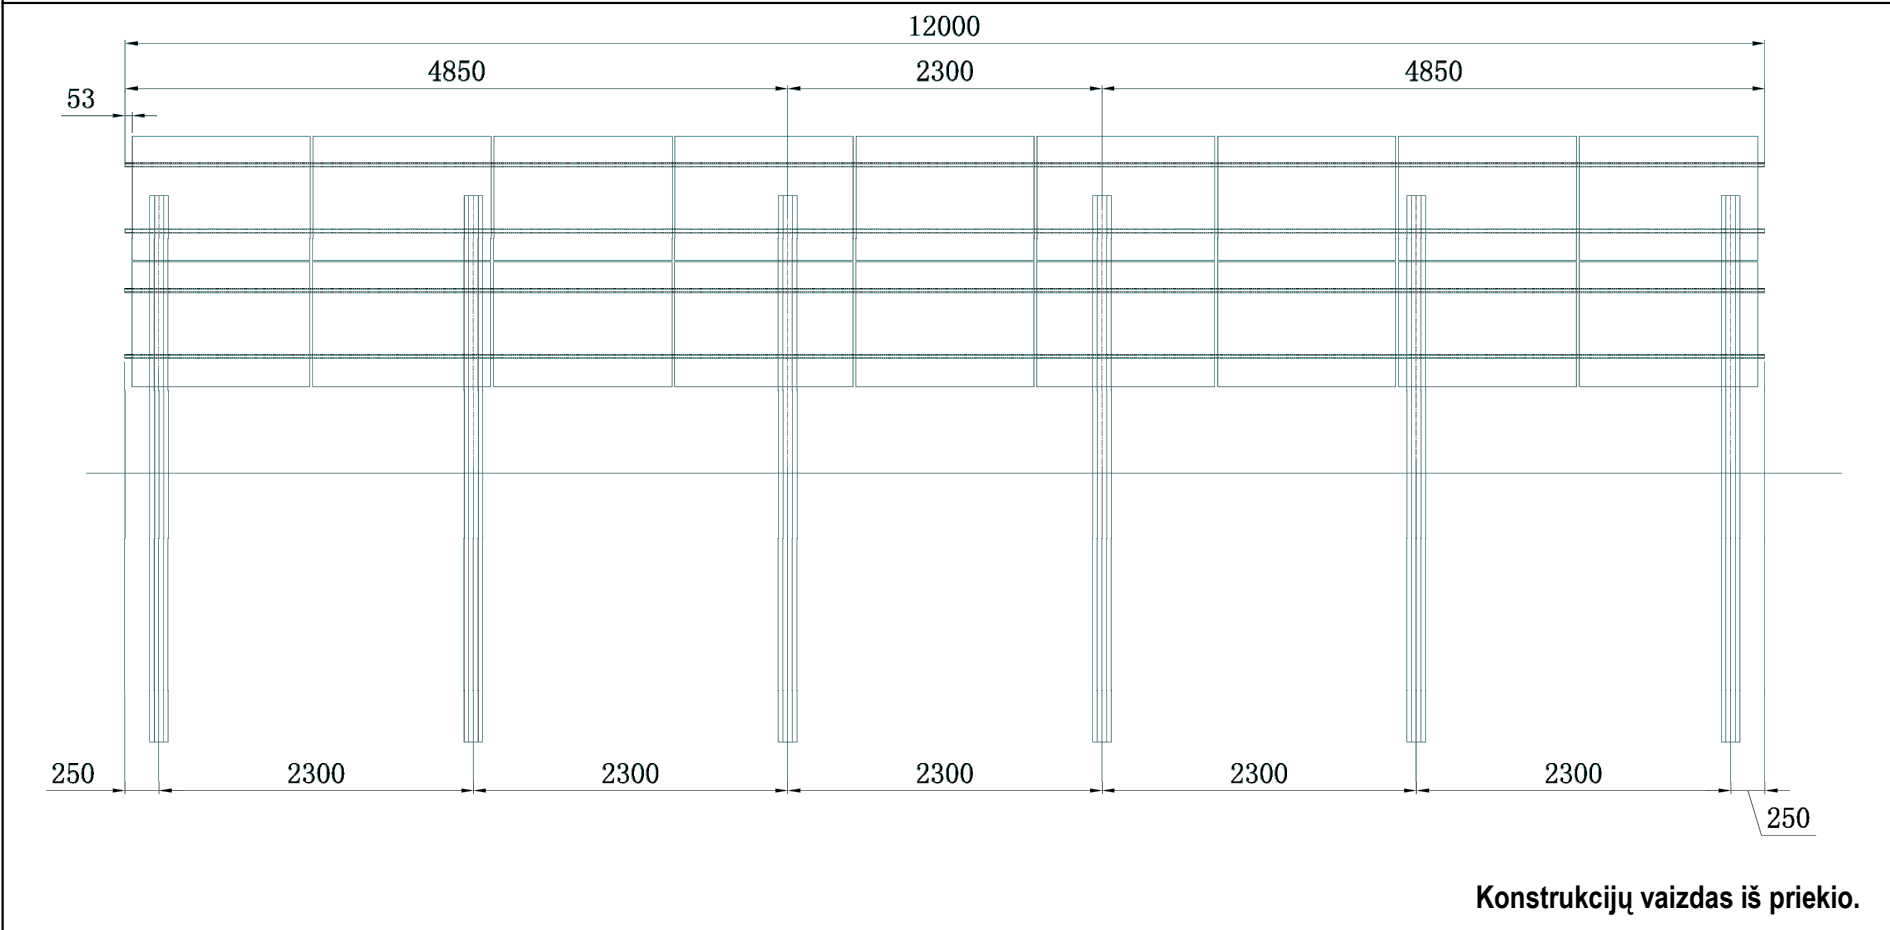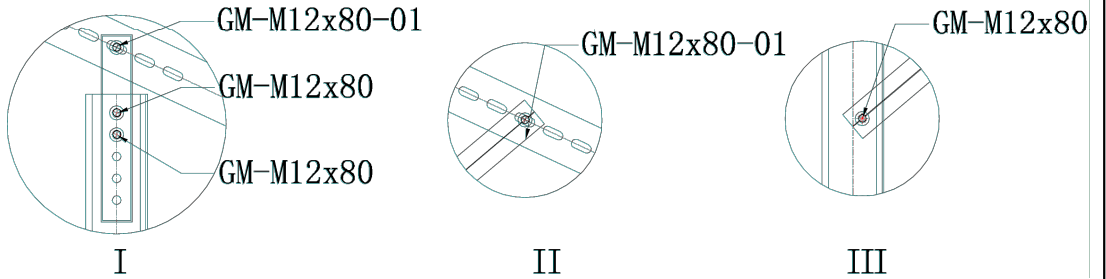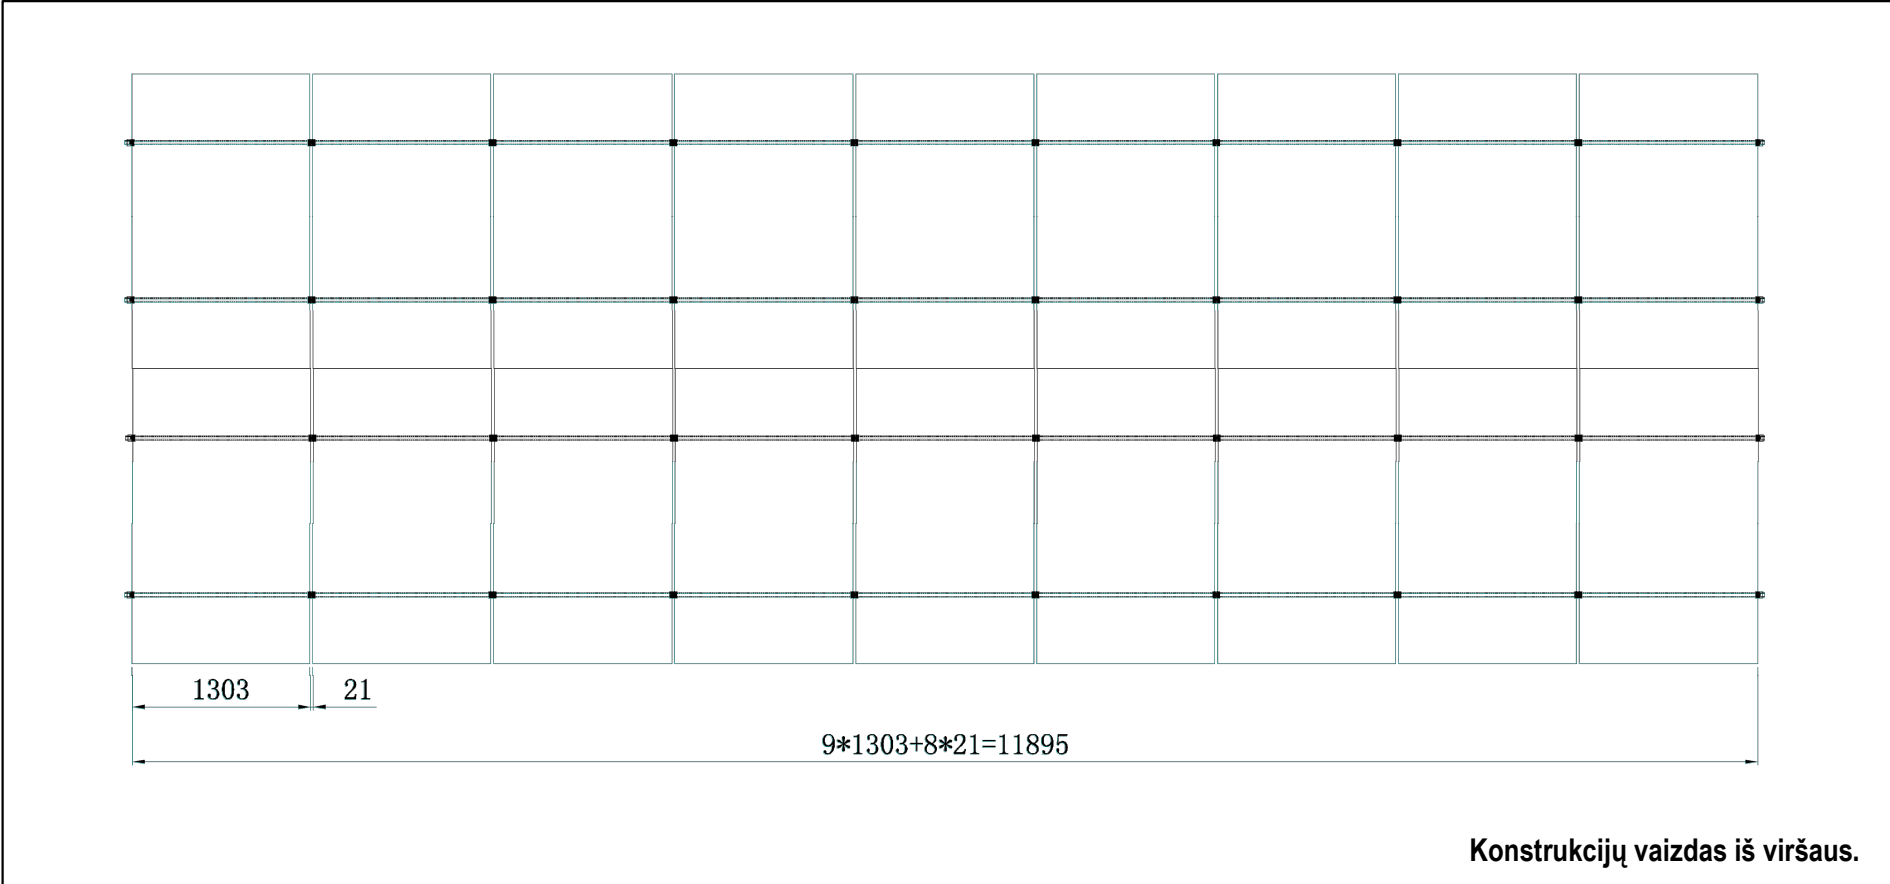

PASTABOS: 1. Fotovoltinės saulės jėgainės pagrindą sudaro metaliniai profiliai pagaminti iš galvanizuoto plieno, dengtu karštu cinkavimu ir skirti eksploatuoti lauko sąlygomis. 2. Metaliniai profiliai įleidžiami (kalami) į gruntą be papildomo pamato. Prieš kalant profilius nuimamas paviršiaus augalinis sluoksnis, užpilama sutankintu smėlio - žvyro mišiniu, minimalus sluoksnio storis 0.5 m. Sutankinimo koef 0,95. Profilių įgilinimas - 1,5-1, 7 m. 3. Sumontuota įtvirtinimo konstrukcija laiko modulius 25-35 laipsnių pasvirimo kampu. Bendras sumontuotos laikančios konstrukcijos su pritvirtintais fotovoltiniais moduliais aukštis nuo dangos paviršiaus kintantis nuo ~ 900 mm (pietinėje pusėje) iki ~3200 mm (šiaurinėje pusėje). 4. 400 kW jėgainę sudaro 606 vnt. silicio technologijos fotovoltinių modulių, kurių kiekvieno nominali galia 660Wp. Modulio dydis ilgis ~ 2400 mm, plotis ~ 1300 mm, storis ~30 mm. 5. Nuo sumontuotų fotovoltinių modulių iki kaimyninių sklypų ribų išlaikomi didesni nei 3 m atstumai (skirtingose vietose atstumas svyruoja nuo 3,20 m iki 4,00 m). 6. Projektas rengiamas vadovaujantis AB "ESO" sąlygomis Nr. GAM22-D2172. 7. Matmenys duoti centimetrais. Montuojant fotovoltinius modulius matmenys gali būti tikslinami ir turėti neesminių nukrypimų. Fotovoltinių elementų ir jas laikančių konstrukcijų išdėstymą sklype žr. br. B-01, B-02.					KVALIF. DOK. NR.	a&u architektūros studija	MB Algimanto Černiausko architektūros studija Vytauto g.107, LT-77160 Šiauliai Tel. 8-41-424802; el.p. arch.studija@inbox.lt		Statinio projekto pavadinimas Kitos paskirties inžinerinio statinio - saulės šviesos energijos elektrinės Pakruojo g.2, Gražionių k., Radviliškio r., statybos projektiniai pasiūlymai			
A1298	SPV, SPDV	V.PERŠINAS		2023-12	Dokumento pavadinimas Fotovoltinius modulius laikančio karkaso segmentas. Vizualizacija.			LAIDA				
								0				
PP	Statytojas / užsakovas P.R.				Dokumento žymuo 2023-04-PP-B-03			LAPAS	LAPŲ			
					Versija: 2023-12-13			1	1			