


70/24 - 0039

X=6024550.00
Y=554750.00


70/24 - 0040

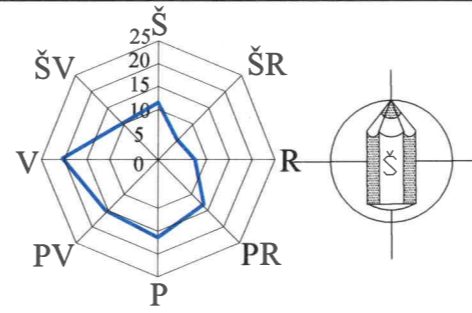

Pavadinimas	Mato vienetas	Kiekis prieš projekto sprendinių parengimą	Kiekis po projekto sprendinių parengimo	Pastabos
I. SKLYPAS				
1. sklypo plotas	m ²	1090,0	1090,0	
2. sklypo užstatymo intensyvumas	-	0,08	0,14	
3. sklypo užstatymo tankumas	%	10(10,09)	13 (13,12)	
II. PASTATAI				
1. Gyvenamieji pastatai: vieno buto gyvenamasis namas	vnt.	-	1	Neypatingas statinys; statybos rūšis: nauja statyba
1. Pastato paskirties rodikliai (gamybos, kitos planuojamos ūkinės veiklos, paslaugų apimtis, butų, vietų, lovų, aptarnaujamo žmonių skaičius, kiti rodikliai).	gyv. kambarių kiekis vnt.	-	4	
2. Pastato bendras plotas.*	m ²	-	129,52	
3. Pastato naudingas plotas. *	m ²	-	129,52	
4. Pastato tūris.*	m ³	-	460,0	
5. Aukštų skaičius.*	vnt.	-	1+mansarda	
6. Pastato aukštis. *	m	-	7,90	
7. Energinio naudingumo klasė.	-	-	A++	
8. Pastato (patalpų) akustinio komforto sąlygų klasė.	-	-	C	
9. Statinio atsparumo ugniai laipsnis	-	-	II	
10. Automobilių stovėjimo vietų skaičius sklypo ribose	vnt.	-	2	
2. Gyvenamieji pastatai: vieno buto gyvenamasis namas	vnt.	1	-	II grupės nesudėtingas statinys; statybos rūšis: griovimas
3. INŽINERINIAI STATINIAI				
1. Vietinė buitinių nuotekų valykla	vnt.	-	1	II grupės nesudėtingas inžinerinis statinys; našumas - 0,8 m ³ /d
4. INŽINERINIAI TINKLAI (Nurodomas kiekvienos paskirties inžinerinių tinklų pavadinimas)				
4. inžinerinių tinklų ilgis*	m	-	-	
5. vamzdžio skersmuo (tik vamzdynams)	mm	-	-	
5.1. įvadinųjų vandentiekio tinklų ilgis (geriamas vanduo)	m	-	5,0	
• PVC, vamzdžio skersmuo 32 mm				
5.2. įvadinųjų buitinių savitakinųjų nuotekų tinklų ilgis	m	-	15,0	
• PVC, vamzdžio skersmuo 110 mm				
6. elektros tinklų laidininkų skaičius ir skerspjūvis el. kabelio ilgis	vnt.; mm ² m	-	-	

kaimyninio sklypo (P. Buckaus g. 12) savininko sutikimas dėl mažesnio atstumo pridėdamas atskiru dok.

augalinio dirvožemio sluoksnio laikino sandėliavimo vieta

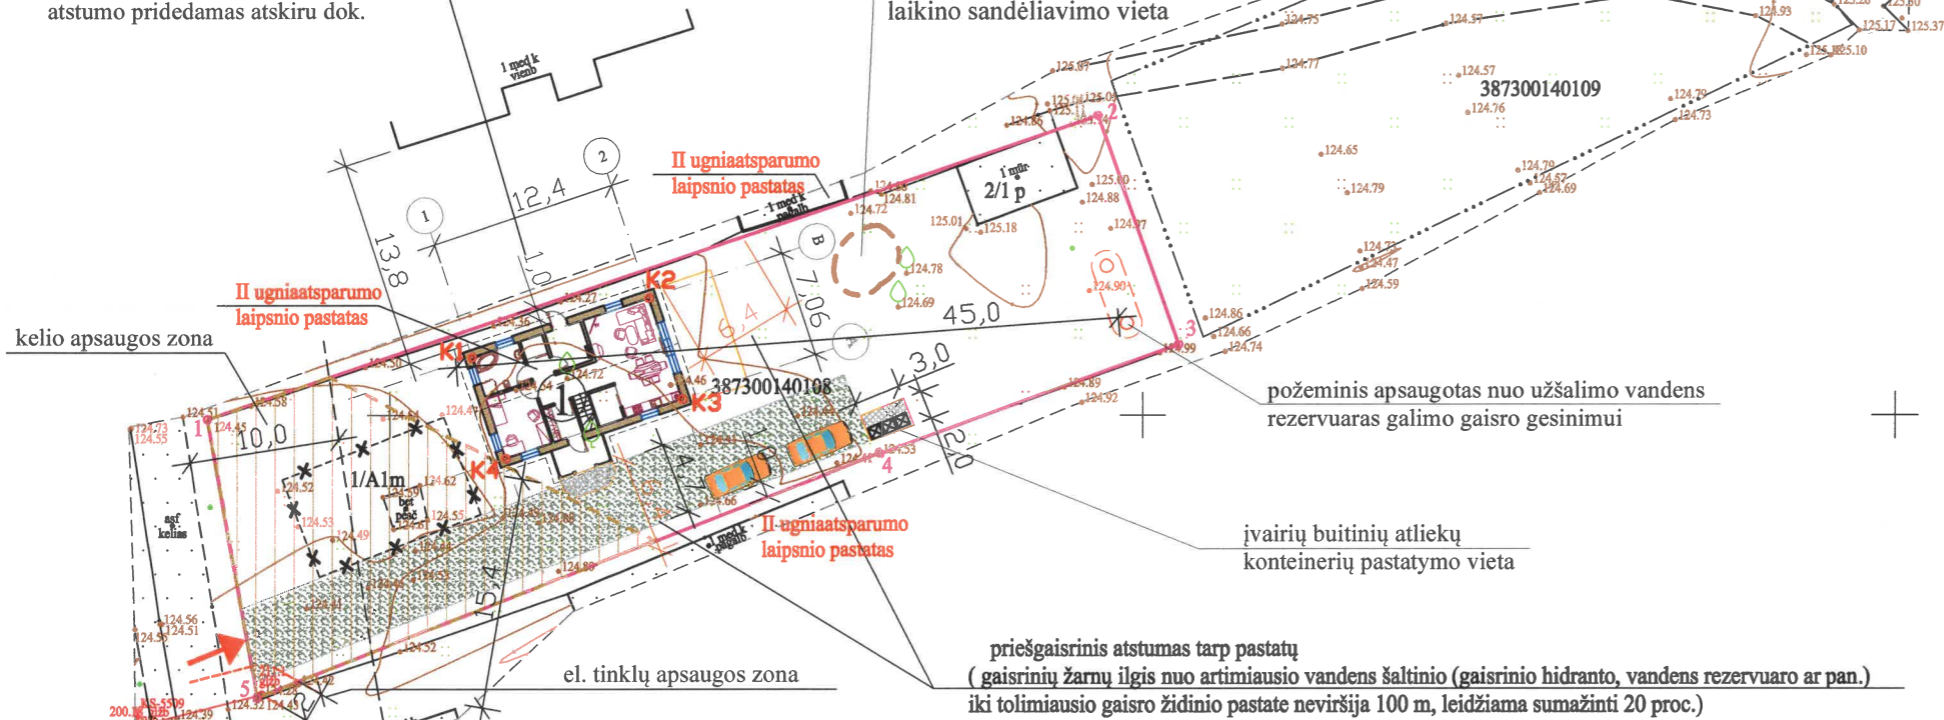

priešgaisrinis atstumas tarp pastatų
(gaisrinių žarnų ilgis nuo artimiausio vandens šaltinio (gaisrinio hidranto, vandens rezervuaro ar pan.) iki tolimiausio gaisro židinio pastate neviršija 100 m, leidžiama sumažinti 20 proc.)


PASTATO AŠIŲ SUSIKIRTIMO KOORDINAČIŲ ŽINIARAŠTIS

TAŠKO NR.	X	Y	SUSIKERTA AŠYS
K1	6024503.832	554755.471	1-B
K2	6024507.769	554767.23	2-B
K3	6024501.075	554769.471	2-A
K4	6024497.138	554757.713	1-A

PASTABOS:
1. MATMENYS NURODYTI METRAIS.


SUTARTINIAI ŽYMĖJIMAI

- PROJEKTUOJAMAS PASTATAS; STATINIO KATEGORIJA: NEYPATINGAS STATINYS
- ESANTYS PASTATAI: 2/1 p - ŪKINIS PASTATAS
- GRIAUNAMAS PASTATAS: 1/A1m - GYVENAMASIS NAMAS
STATINIO KATEGORIJA: II GRUPĖS NESUDĖTINGAS STATINYS
- SKLYPO RIBOS
- ESANTI ĮVAŽA Į SKLYPĄ
- LENGVASIS AUTOMOBILIS
- PRELIMINARI XVIII a. KULTŪRINIO SLUOSNIO TERITORIJĄ SKLYPO RIBOSE (PAGAL 2023 m. ATLIKTYJ ARCHEOLOGINIŲ TYRIMŲ ATASKAITĄ)
- NUMATOMI TAKAI, AIKŠTELĖS (ŽEMĖS KASIMO DARBAI NEATLIEKAMI; PANAUDOJAMAS VEJOS SUTVIRTINIMO TINKLAS)
- NUMATOMOS KIETOS DANGOS (BETONINŲ, KLINKERIO TRINKELIŲ DANGA)

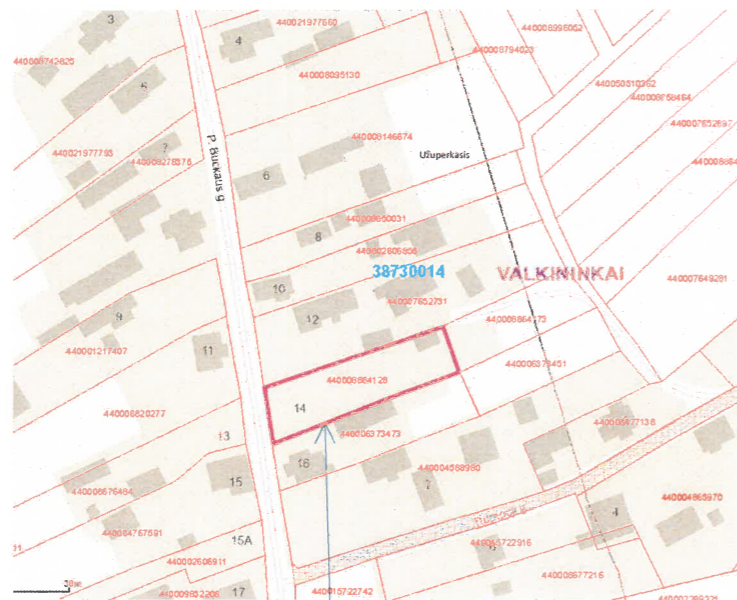

ŽEMĖS SKLYPAS VARĖNOS R. SAV., VALKININKŲ SEN., UŽUPERKASIO K., P. BUCKAUS G. 14,

Kval. patv. dok. nr.	G.ŠPOKO INDIVIDUALI ĮMONĖ			Projekto pavadinimas	
	A717	PV	G. Špokas	VIENO BUTO GYVENAMOJO NAMO VARĖNOS R. SAV., VALKININKŲ SEN., UŽUPERKASIO K., P. BUCKAUS G. 14, STATYBOS PROJEKTO PROJEKTINIAI PASTŪLYMAI	
A717	PDV (SP)	G. Špokas	2023	Dokumento pavadinimas	Laida
				SKLYPO PLANAS;	0
				M 1:500	
LT	Statytojas ir (arba) užsakovas			Dokumento žymuo	Lapas Lapų
	V. V., S. V.			15P/22-PP-SP.B-02	1 1

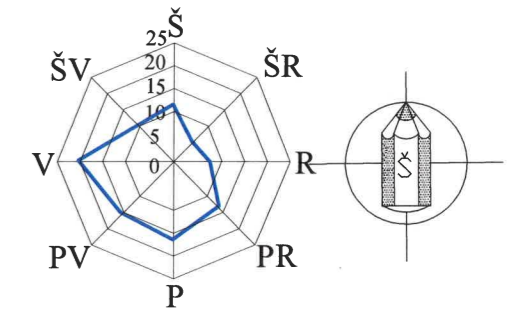

70/24 - 0039



X=6024550.00
Y=554750.00

70/24 - 0040

X=6024550.00
Y=554850.00

SUTARTINIAI ŽYMĖJIMAI

- 1 PROJEKTUOJAMAS PASTATAS STATINIO KATEGORIJA: NEYPATINGAS STATINYS
- 1 m² ESANTYS PASTATAI: 2/1 p - ŪKINIS PASTATAS
- * GRIAUNAMAS PASTATAS: 1/A1m - GYVENAMASIS NAMAS STATINIO KATEGORIJA: II GRUPĖS NESUDĖTINGAS STATINYS
- SKLYPO RIBOS
- ↓ ESANTI ĮVAŽA Į SKLYPĄ
- [] PRELIMINARI XVIII a. KULTŪRINIO SLUOSNIO TERITORIJA SKLYPO RIBOSE (PAGAL 2023m. ATLIKTŲ ARCHEOLOGINIŲ TYRIMŲ ATASKAITĄ)
- NVI ○ PROJEKT. BUITINIŲ NUOTEKŲ VALYMO ĮRENGINYS
- FŠ ○ PROJEKT. IŠVALYTŲ BUITINIŲ NUOTEKŲ FILTRACIJOS Į GRUNTĄ ŠULINYS
- mpš ○ KONTROLINIŲ MĖGINIŲ PAĖMIMO ŠULINYS (VIETA)
- KF1 PROJEKT. BUITINIŲ NUOTEKŲ TINKLAS
- E1 PROJEKT. 0,4 kV KABELINĖ EL. LINIJA
- ŠŠ PROJEKT. ŠACHTINIS GERIAMOJO VANDENS ŠULINYS IR JO SAZ
- V1 PROJEKT. VANDENTIEKIO TINKLAS

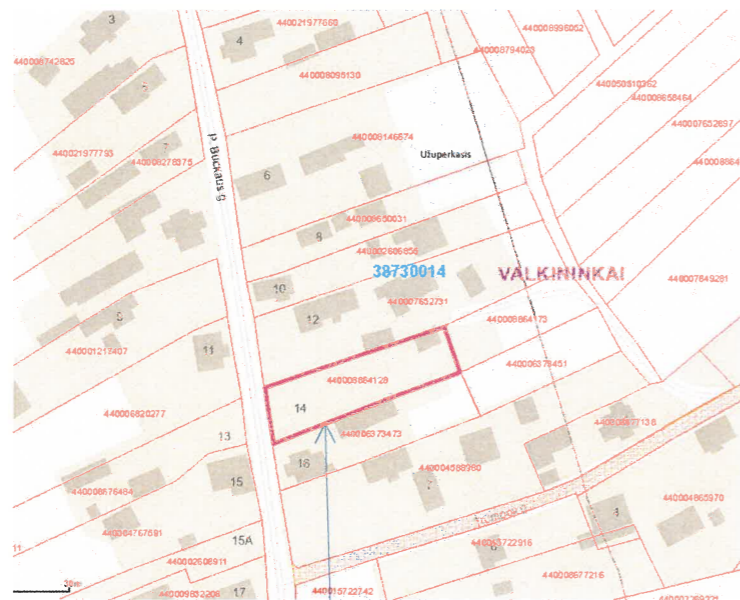
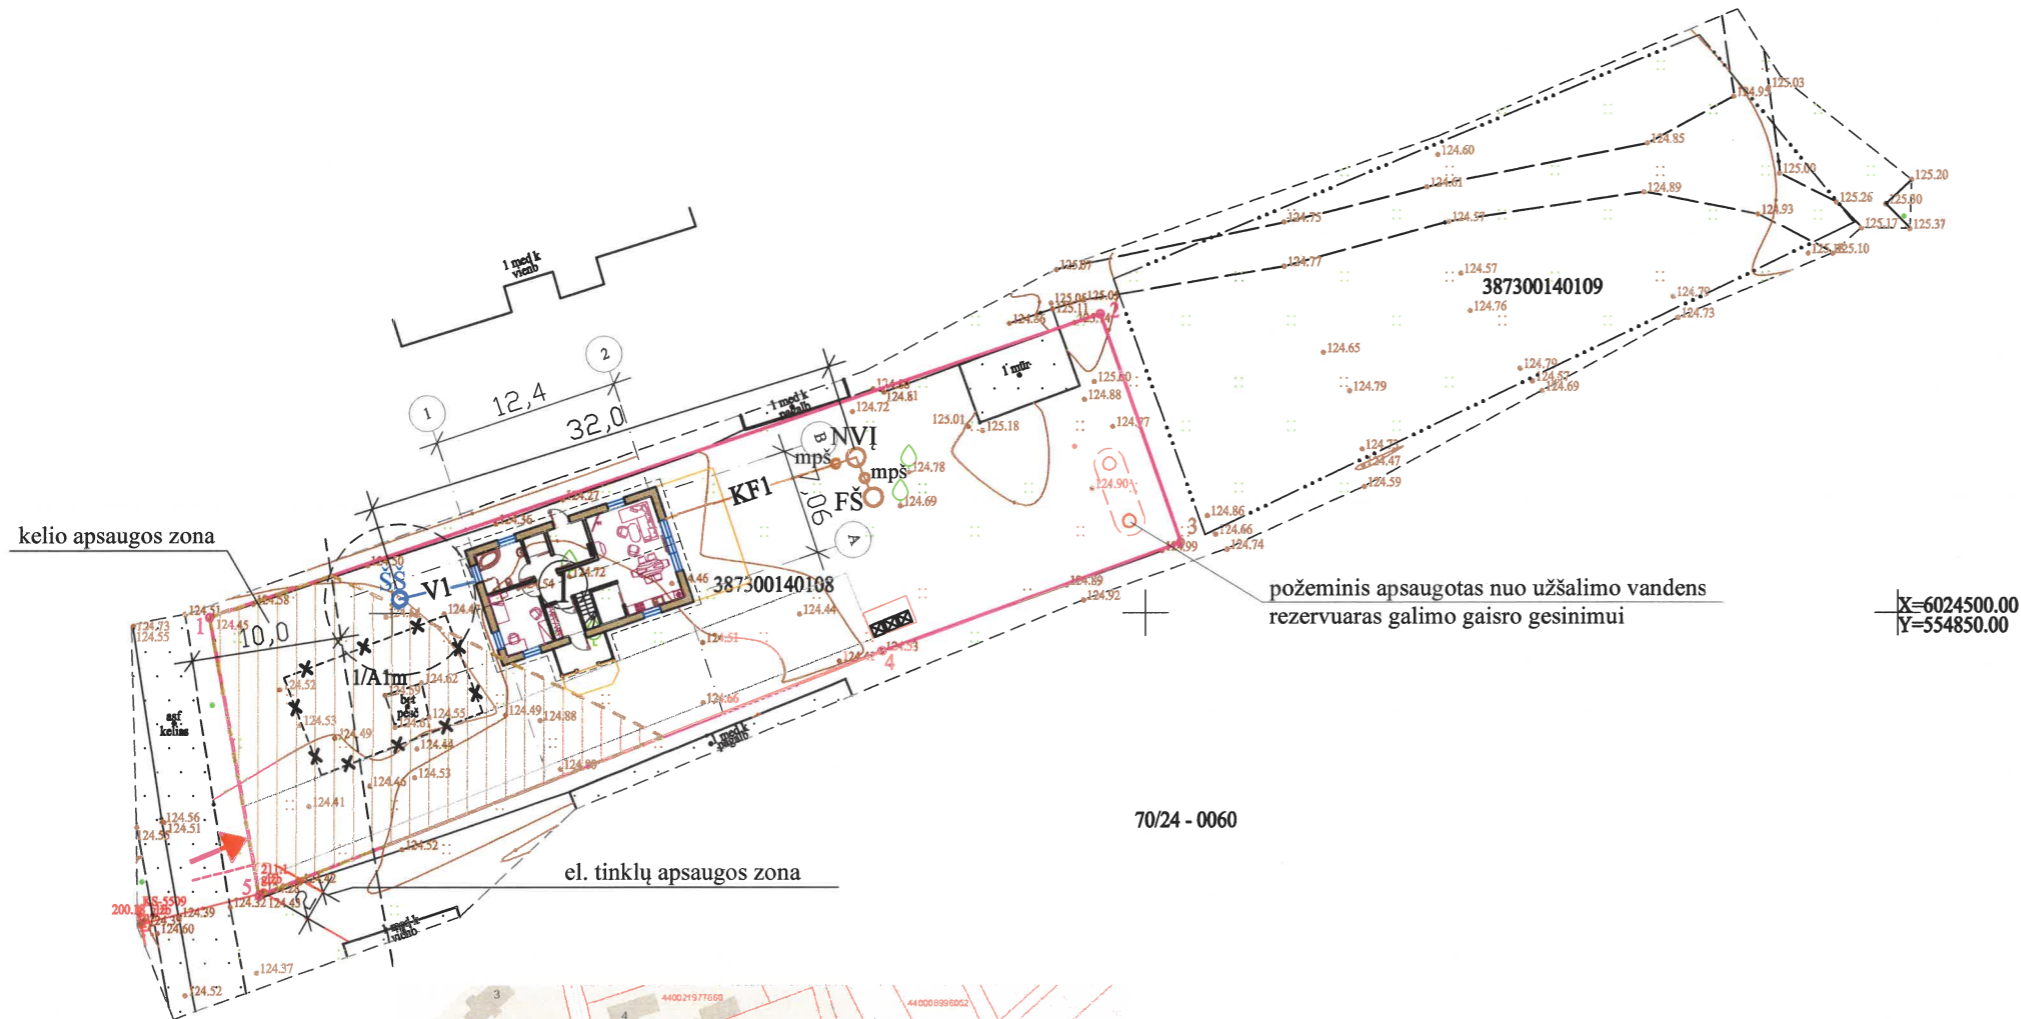


ŽEMĖS SKLYPAS VARĖNOS R. SAV., VALKININKŲ SEN., UŽUPERKASIO K., P. BUCKAUS G. 14,

PASTABOS:

1. EL. ENERGIJA STATYBOS REIKMĖMS BUS GAMINAMA GENERATORIUMI. VĖLIAU SU ESO BUS SUDARYTA EL. ENERGIJOS TIEKIMO SUTARTIS;
2. MATMENYS NURODYTI METRAIS.

Kval. patv. dok. nr.	G.ŠPOKO INDIVIDUALI ĮMONĖ				Projekto pavadinimas	
					VIENO BUTO GYVENAMOJO NAMO VARĖNOS R. SAV., VALKININKŲ SEN., UŽUPERKASIO K., P. BUCKAUS G. 14, STATYBOS PROJEKTO PROJEKTINIAI PASIŪLYMAI	
A717	PV	G. Špokas	2023	Dokumento pavadinimas		Laida
A717	PDV (SP)	G. Špokas		INŽINERINIŲ TINKLŲ PLANAS;		0
				M 1:500		
LT	Statytojas ir (arba) užsakovas			Dokumento žymuo		Lapas
	V. V., S. V.			15P/22-PP-SP.B-03		Lapų
				1	1	

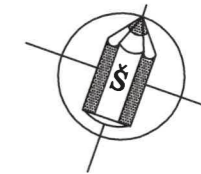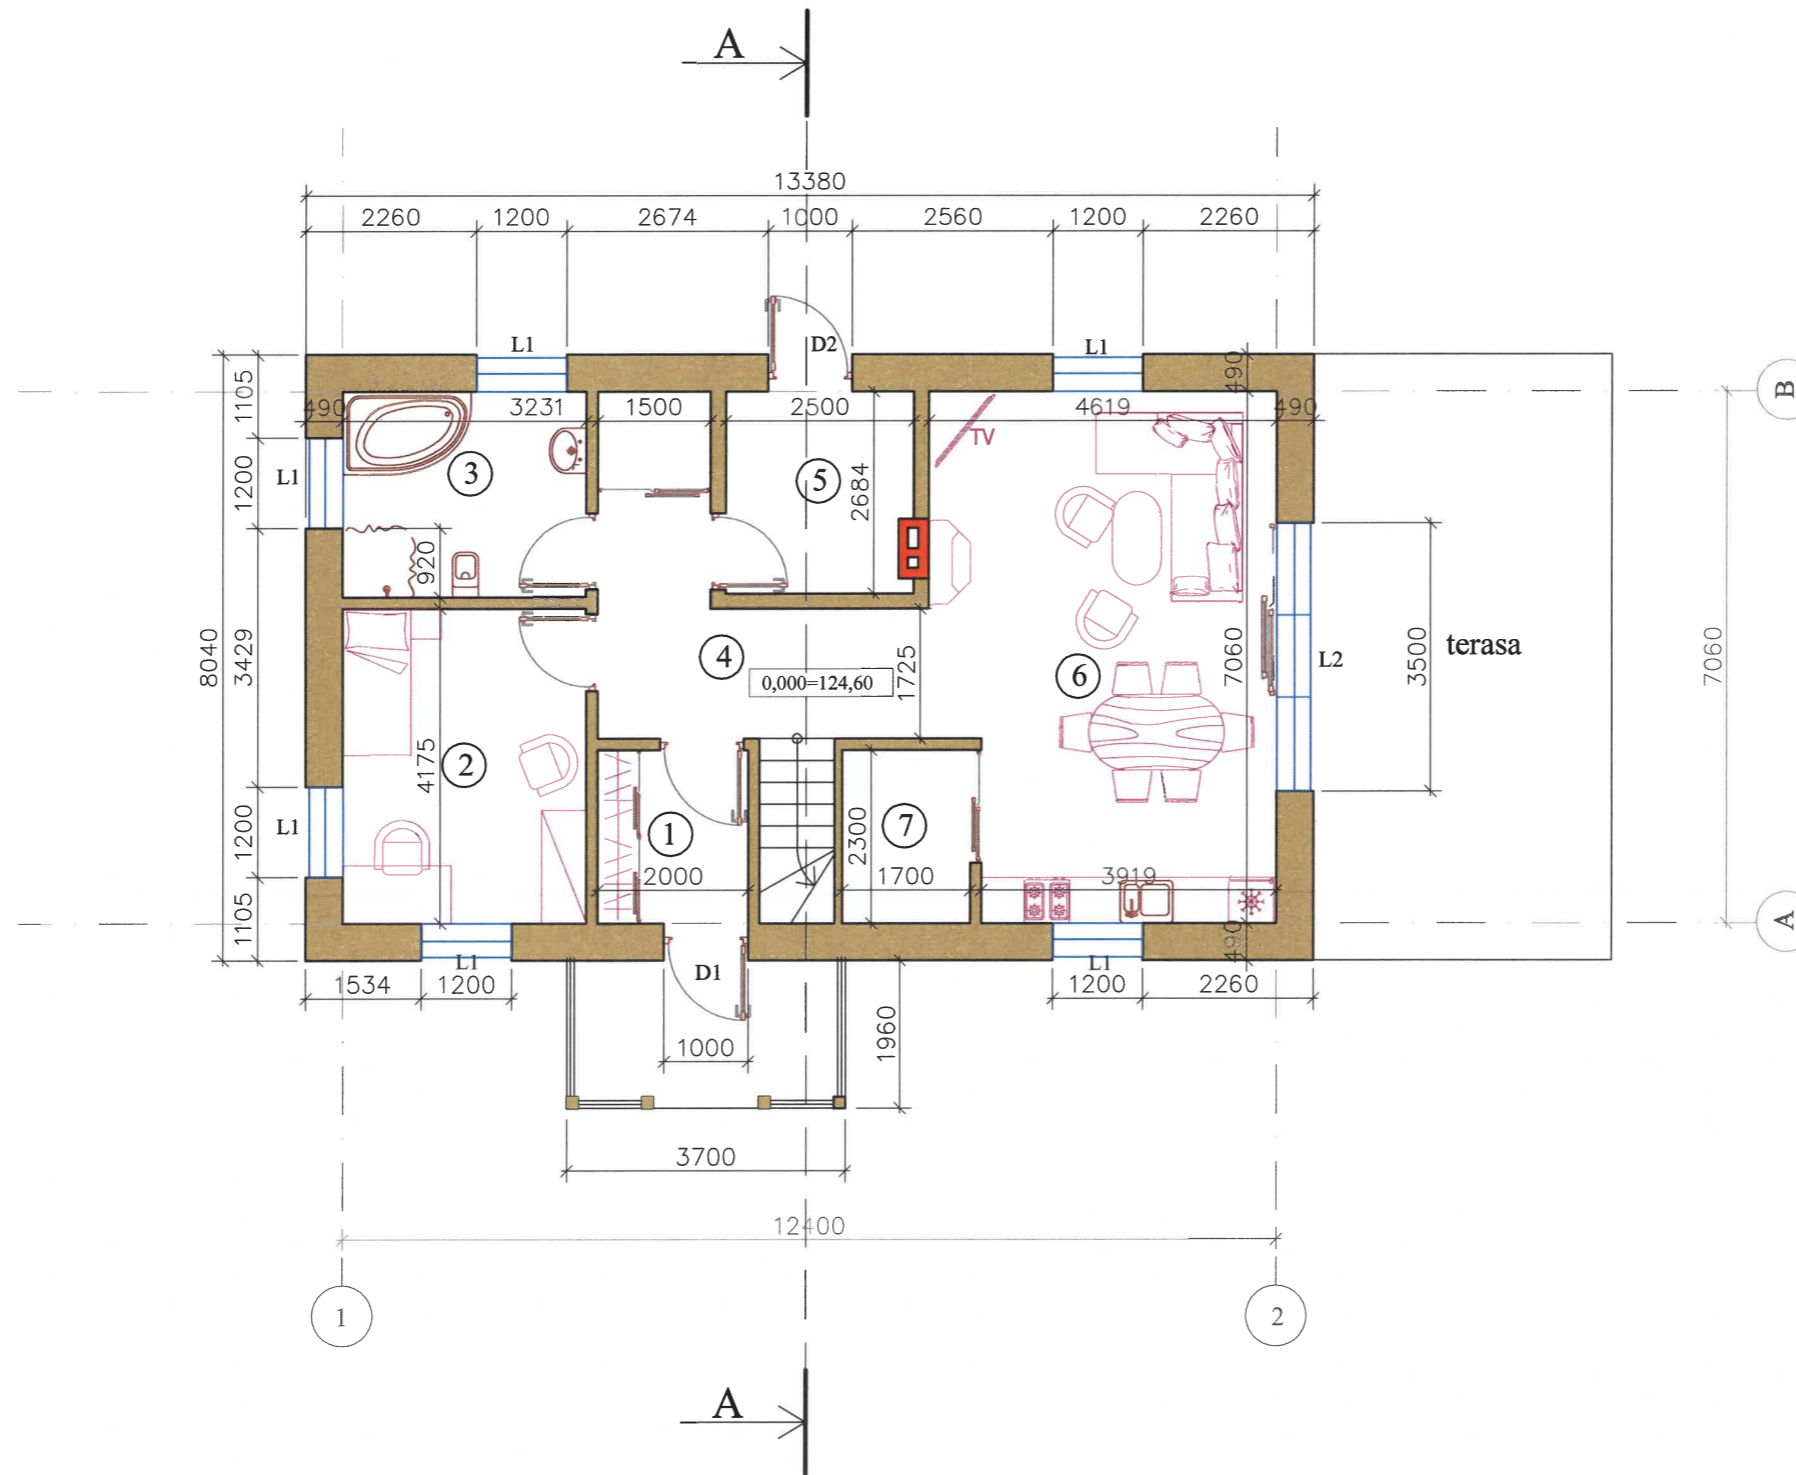



Eil. Nr.	Patalpos pavadinimas	plotas m ²
1	tambūras	4,60
2	gyvenamasis kambarys	13,49
3	san. mazgas	8,83
4	holas	11,92
5	techninė patalpa	6,51
6	svetainė su virtuvės zona	30,89
7	sandėlis	-

viso: 76,24

PASTABOS:

- VIDAUS SIENŲ IR PERTVARŲ STORIAI NURODYTI PROJEKTO SK DALYJE
- MATMENYS NURODYTI MILIMETRAIS

Kval. patv. dok. nr.	G.ŠPOKO INDIVIDUALI ĮMONĖ				Projekto pavadinimas	
					VIENO BUTO GYVENAMOJO NAMO P. BUCKAUS G. 14, UŽUPERKASIO K., VALKININKŲ SEN., VARĖNOS R. SAV. STATYBOS PROJEKTO PROJEKTINIAI PASIŪLYMAI	
A717	PV	G. Špokas		2022	Dokumento pavadinimas	
A717	PDV(SA)	G. Špokas			PIRMO AUKŠTO PLANAS	
					M 1:100	Laida
						0
LT	Statytojas ir (arba) užsakovas				Dokumento žymuo	
	V. V., S. V.				15P/22-PP-SA.B.01	
					Lapas	Lapų
					1	1

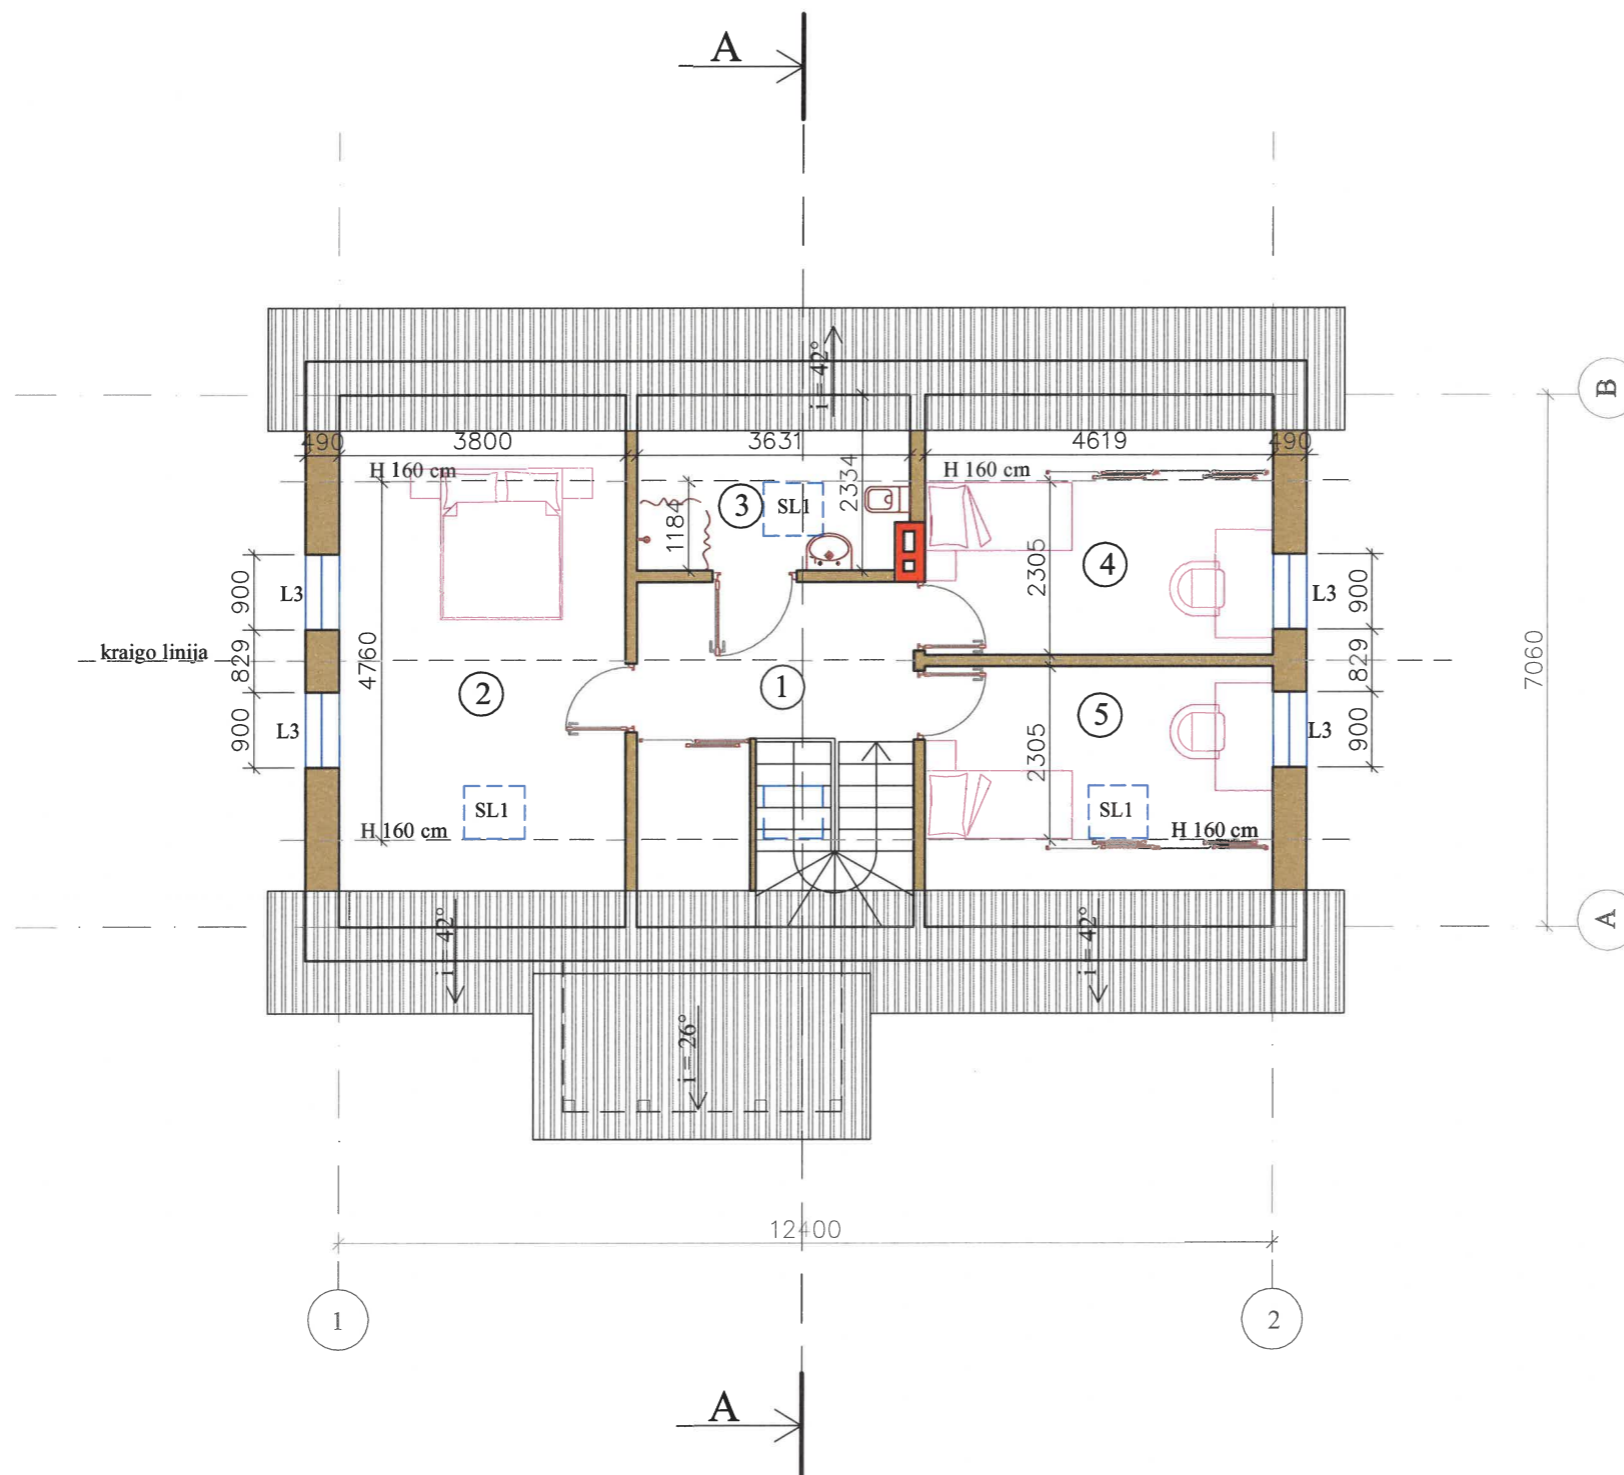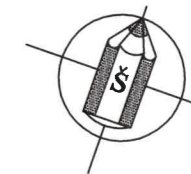

Eil. Nr.	Patalpos pavadinimas	plotas m ²
1	holas	9,74
2	gyvenamasis kambarys	18,07
3	san. mazgas	4,17
4	gyvenamasis kambarys	10,65
5	gyvenamasis kambarys	10,65
6		
7		


viso: 53,28

viso namo bendras plotas: 129,52

PASTABOS:

- VIDAUS SIENŲ IR PERTVARŲ STORIAI NURODYTI PROJEKTO SK DALYJE
- MATMENYS NURODYTI MILIMETRAIS

Kval. patv. dok. nr.	G.ŠPOKO INDIVIDUALI ĮMONĖ			Projekto pavadinimas	
				VIENO BUTO GYVENAMOJO NAMO P. BUCKAUS G. 14, UŽUPERKASIO K., VALKININKŲ SEN., VARĖNOS R. SAV. STATYBOS PROJEKTO PROJEKTINIAI PASIŪLYMAI	
A717	PV	G. Špokas	2022	Dokumento pavadinimas	Laida
A717	PDV(SA)	G. Špokas		MANSARDINIO AUKŠTO PLANAS	0
				M 1:100	
LT	Statytojas ir (arba) užsakovas V. V., S. V.			Dokumento žymuo	Lapas Lapų
				15P/22-PP-SA.B.02	1 1

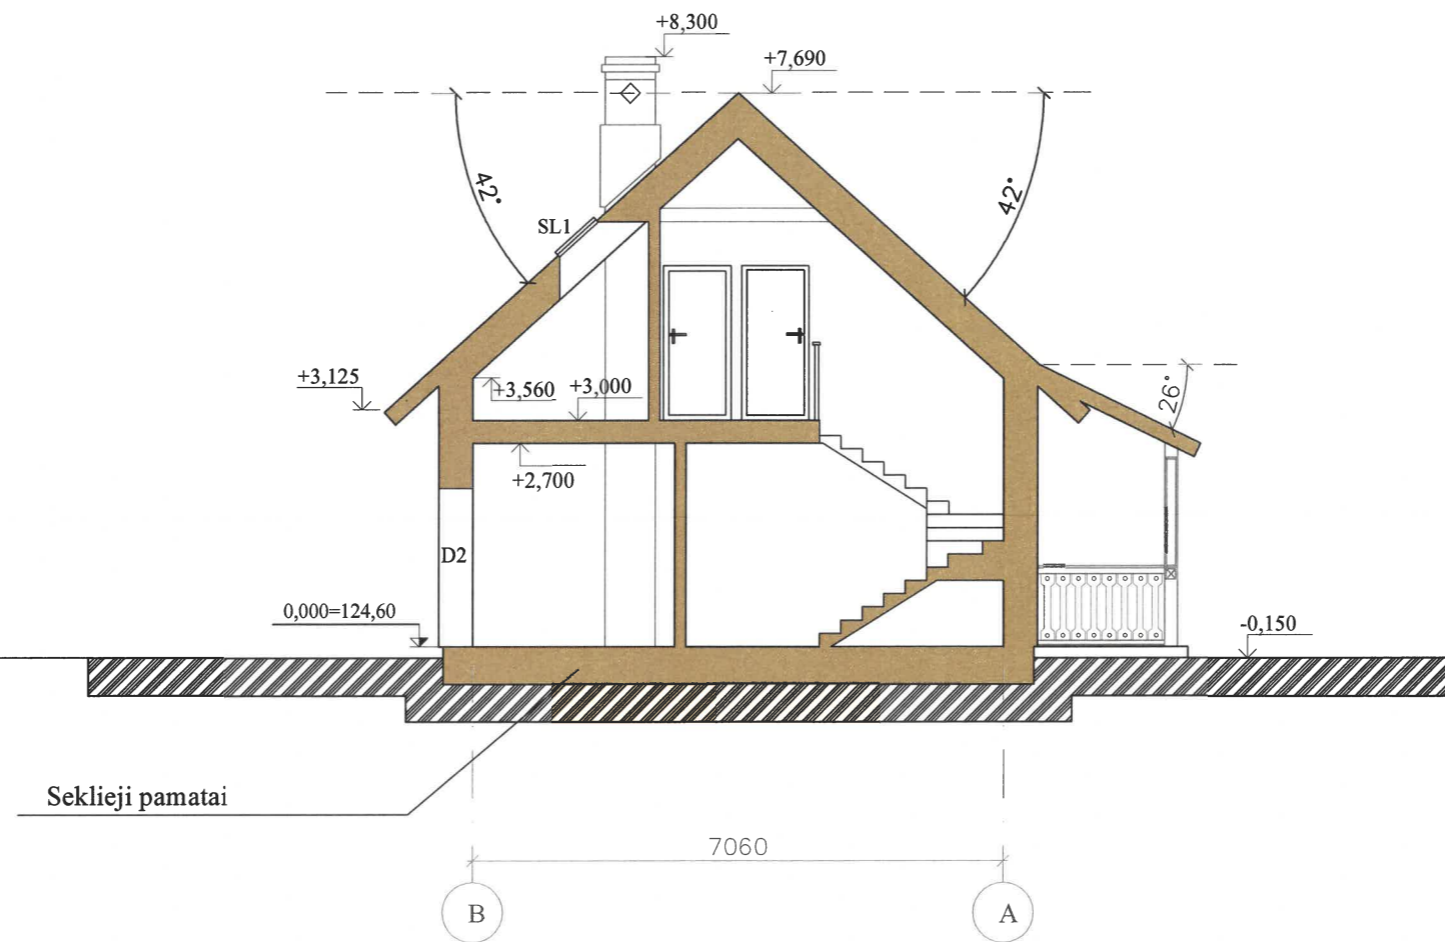

PASTABOS:

1. DETALES ŽIŪRĖTI KONSTRUKCINĖJE DALYJE
2. AUKŠČIŲ ALTITUDĖS NURODYTOS METRAIS, IŠMATAVIMAI - MILIMETRAIS

Kval. patv. dok. nr.	G.ŠPOKO INDIVIDUALI ĮMONĖ				Projekto pavadinimas VIENO BUTO GYVENAMOJO NAMO P. BUCKAUS G. 14, UŽUPERKASIO K., VALKININKŲ SEN., VARĖNOS R. SAV. STATYBOS PROJEKTO PROJEKTINIAI PASIŪLYMAI		
	A717	PV	G. Špokas	2022	Dokumento pavadinimas ARCHITEKTŪRINIS PJŪVIS A-A		Laida 0
	A717	PDV(SA)	G. Špokas		M 1:100		
LT	Statytojas ir (arba) užsakovas V. V., S. V.				Dokumento žymuo 15P/22-PP-SA.B.04		Lapas 1
						Lapų 1	



7060
B A



12400
1 2

PASTABOS:

1. SIENŲ APDAILA - MEDINĖS LENTOS; SPALVA - T. PILKA
2. FROTONŲ APDAILA - MEDINĖS DAILYLĖNTĖS; SPALVA - T. PILKA
3. STOGO DANGA - KERAMINĖS ARBA BETONO ČERPĖS; SPALVA - T. RUDA
4. DURYS RĖMINĖS KONSTRUKCIJOS, ĮSPRŪDINĖS
5. LANGAI KLJUOTOS MEDIENOS RĖMŲ, SU STIKLO PAKETAIS; SKAIDYMĄ IMITUOJANČIOS JUOSTELĖS STIKLO PAKETO IŠORĖJE
6. KAMINAS IŠ KERAMINIŲ PLYTŲ MŪRO
7. AUKŠČIŲ ALTITUDĖS NURODYTOS METRAIS, IŠMATAVIMAI - MILIMETRAIS

Kval. patv. dok. nr.	G.ŠPOKO INDIVIDUALI ĮMONĖ				Projekto pavadinimas		
					VIENO BUTO GYVENAMOJO NAMO P. BUCKAUS G. 14, UŽUPERKASIO K., VALKININKŲ SEN., VARĖNOS R. SAV. STATYBOS PROJEKTO PROJEKTIŅAI PASIŪLYMAI		
A717	PV	G. Špokas		2022	Dokumento pavadinimas		Laida
A717	PDV(SA)	G. Špokas			FASADAI AŠYSE "B-A", "1-2" SPALVINIS SPRENDIMAS		0
					M 1:100		
LT	Statytojas ir (arba) užsakovas V. V., S. V.				Dokumento žymuo		Lapas Lapų
					15P/22-PP-SA.B.07	1	1



PASTABOS:

1. SIENŲ APDAILA - MEDINĖS LENTOS; SPALVA - T. PILKA
2. FROTONŲ APDAILA - MEDINĖS DAILYLIENTĖS; SPALVA - T. PILKA
3. STOGO DANGA - KERAMINĖS ARBA BETONO ČERPĖS; SPALVA - T. RUDA
4. DURYS RĒMINĖS KONSTRUKCIJOS, IŠPRŪDINĖS
5. LANGAI KLIJUOTOS MEDIENOS RĒMŲ, SU STIKLO PAKETAIS; SKAIDYMĄ IMITUOJANČIOS JUOSTELĖS STIKLO PAKETO IŠORĖJE
6. KAMINAS IŠ KERAMINIŲ PLYTŲ MŪRO
7. AUKŠČIŲ ALTITUDĖS NURODYTOS METRAIS, IŠMATAVIMAI - MILIMETRAIS

Kval. patv. dok. nr.	G.ŠPOKO INDIVIDUALI ĮMONĖ				Projekto pavadinimas		
					VIENO BUTO GYVENAMOJO NAMO P. BUCKAUS G. 14, UŽUPERKASIO K., VALKININKŲ SEN., VARĖNOS R. SAV. STATYBOS PROJEKTO PROJEKTINIAI PASIŪLYMAI		
A717	PV	G. Špokas	2022	Dokumento pavadinimas	Laida		
A717	PDV(SA)	G. Špokas				FASADAI AŠYSE "2-1", "A-B" SPALVINIS SPRENDIMAS	0
				M 1:100			
LT	Statytojas ir (arba) užsakovas			Dokumento žymuo		Lapas	Lapų
	V. V., S. V.			15P/22-PP-SA.B.08		1	1



PROJEKTUOJAMAS GYVENAASIS NAMAS ESANČIOJE APLINKOJE