



	KORIDORIAI, PAGALBINĖS PATALPOS	715,08 M ²
	KOMERCINĖS, ADMINISTRACINĖS PATALPOS	330,92 M ²
	VIEŠBUČIO NUMERIAI	1065,69 M ²
BENDRAS PIRMO AUKŠTO PLOTAS:		2111,69 M²

Atestato Nr. 30378 A2247	2 BRICKS architektai Priešm. g. 22-11, Vilnius info@2bricks.lt +370 687 24672	Statinio projekto pavadinimas: Viešbučio paskirties (7.1) pastato Balio Karvelio g. 20, Vilniuje, statybos projektas	
	PV / Arch. Vytautas Augustinavičius PDV / Arch. Virginija Kazlauskaitė	Statinio numeris ir pavadinimas: Viešbučio paskirties pastatas	Laida 0
LT	Statytojas: UAB „BK20 Aero“ Dariaus ir Girėno g. 21, LT-02189 Vilnius	Dokumento pavadinimas: PIRMO AUKŠTO PLANO SCHEMA M 1:200	Dokumento žymuo: 2023-01-PP-13
		Lapas 13	Lapu -

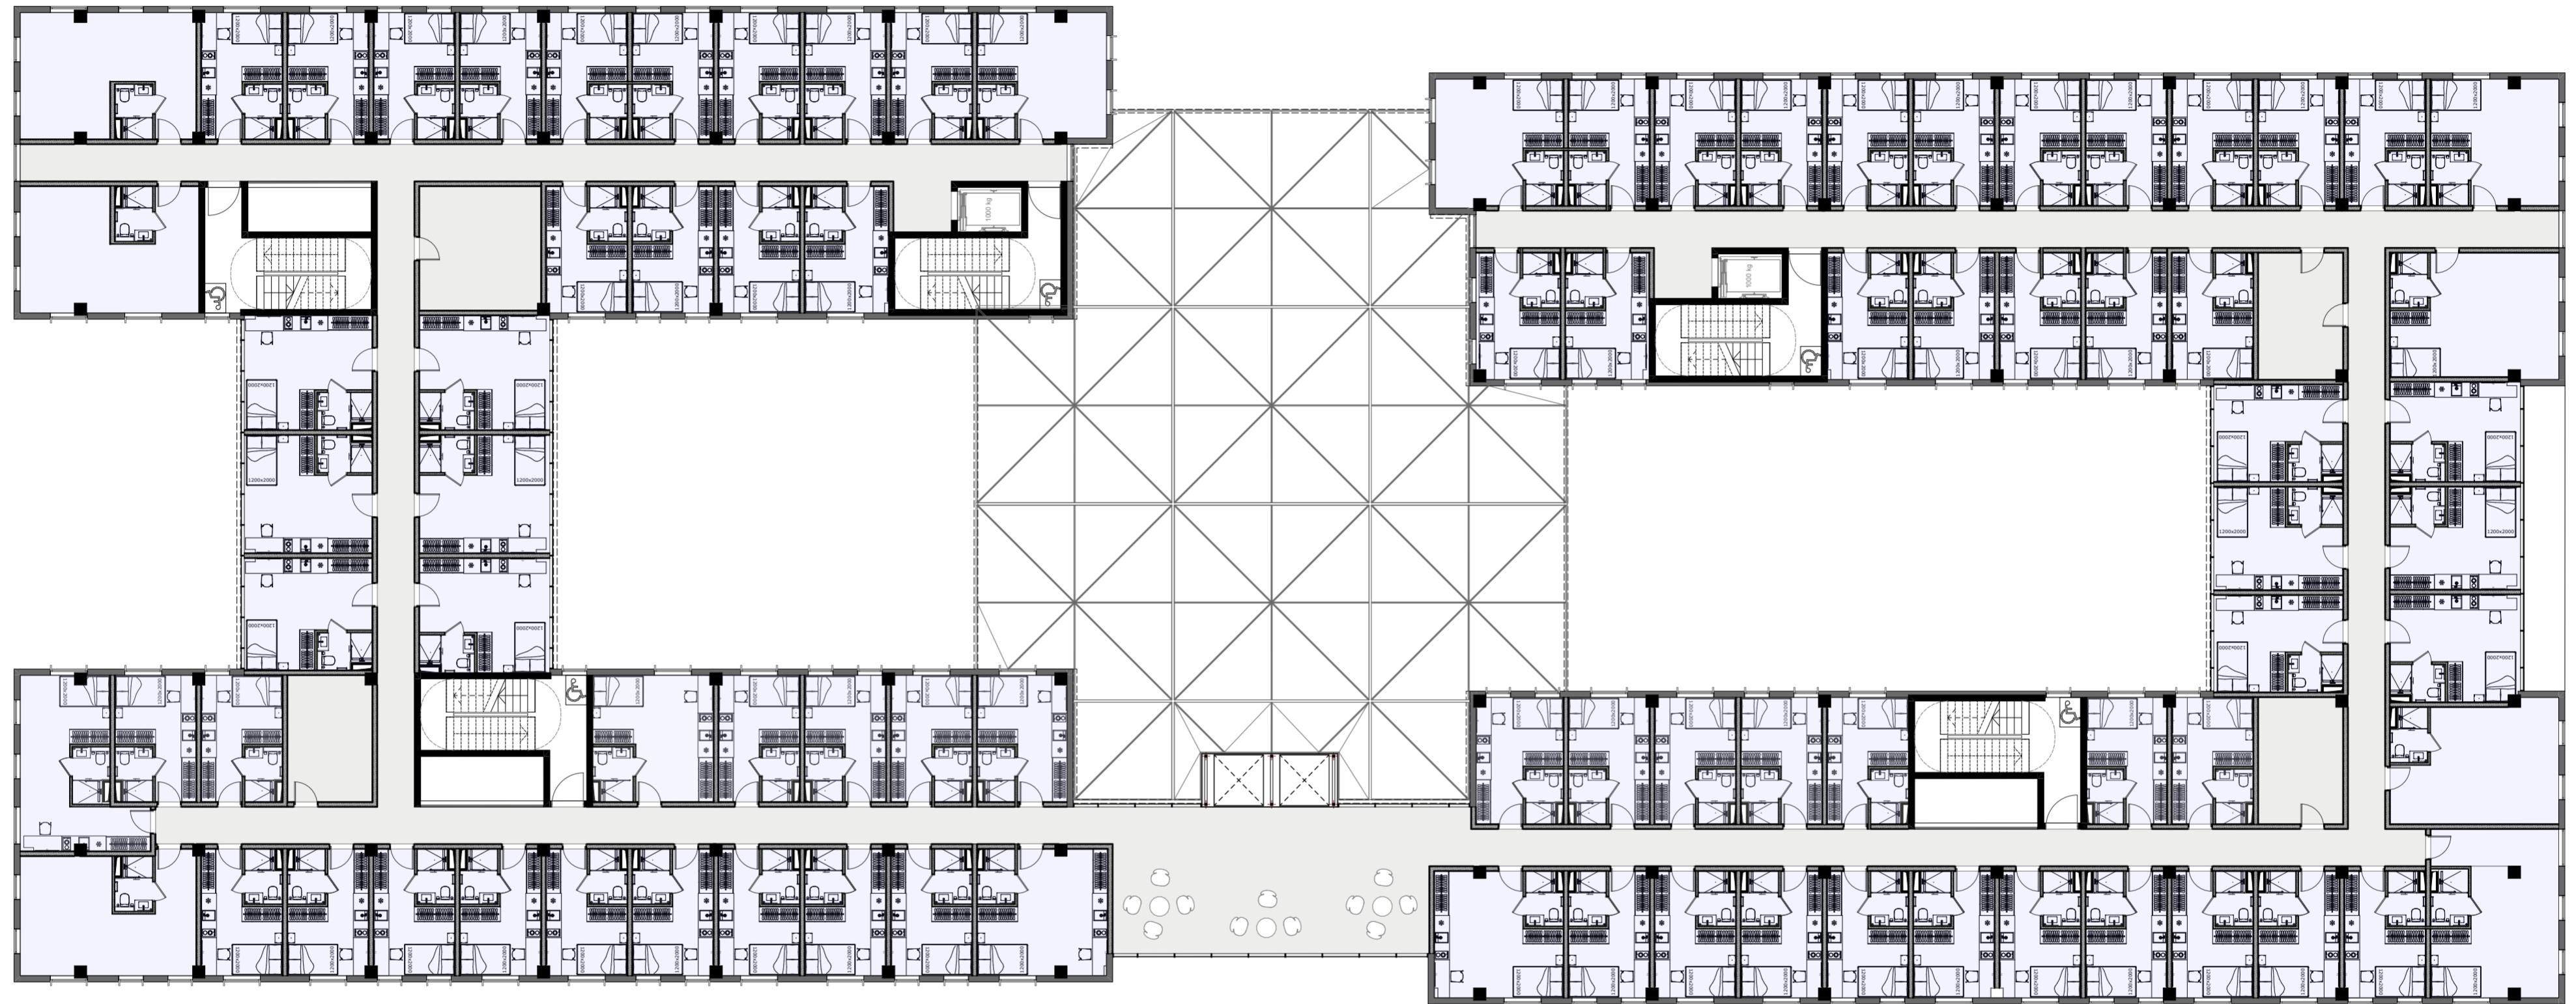

	KORIDORIAI, PAGALBINĖS PATALPOS	487,23 M ²
	VIEŠBUČIO NUMERIAI	1664,96 M ²
BENDRAS ANTRŲ AUKŠTO PLOTAS:		2152,19 M²


IB Atestato Nr. 30378 2 BRICKS architects Pajūnio g. 22-11, Vilnius info@2bricks.lt +370 687 24672	PV / Arch. Vytautas Augustinavičius	Statinio projekto pavadinimas: Viešbučio paskirties (7.1) pastato Balio Karvelio g. 20, Vilniuje, statybos projektas Statinio numeris ir pavadinimas: Viešbučio paskirties pastatas	Laida
	PDV / Arch. Virginija Kazlauskaitė		0
LT	Statytojas: UAB „BK20 Aero“ Dariaus ir Girėno g. 21, LT-02189 Vilnius	Dokumento pavadinimas: ANTRŲ AUKŠTO PLANO SCHEMA M 1:200 Dokumento žymuo: 2023-01-PP-14	Lapas 14
			Lapu -

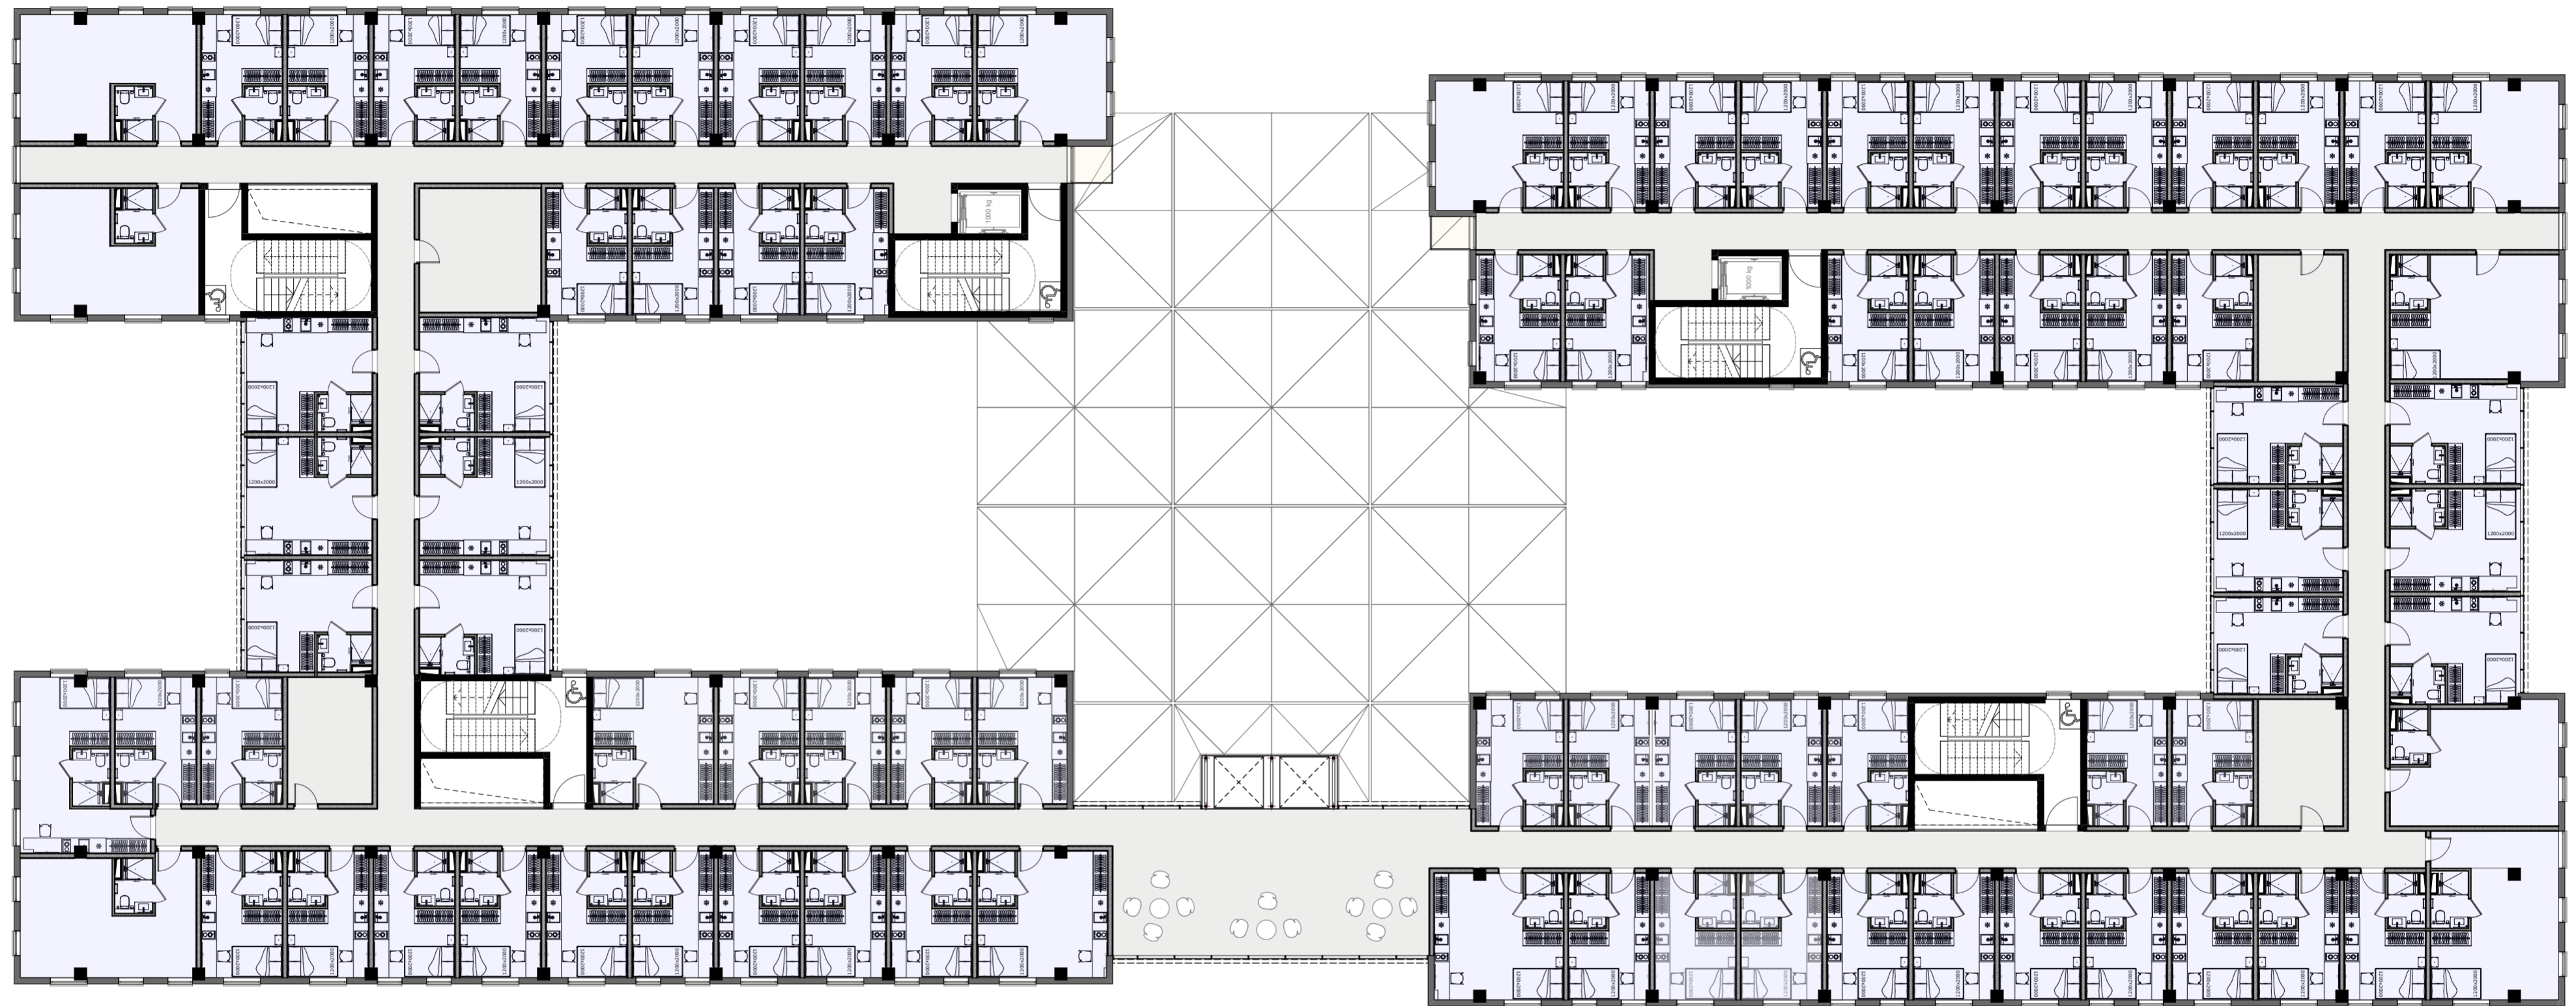

	KORIDORIAI, PAGALBINĖS PATALPOS	487,42 M ²
	VIEŠBUČIO NUMERIAI	1664,89 M ²


BENDRAS TREČIO AUKŠTO PLOTAS: 2152,31 M²

IB Atestato Nr. 30378 2 BRICKS architects Pajūnio g. 22-11, Vilnius info@2bricks.lt +370 687 24672	Statinio projekto pavadinimas: Viešbučio paskirties (7.1) pastato Balio Karvelio g. 20, Vilniuje, statybos projektas		
	Statinio numeris ir pavadinimas: Viešbučio paskirties pastatas		
PV / Arch. Vytautas Augustinavičius PDV / Arch. Virginija Kazlauskaitė	Dokumento pavadinimas: TREČIO AUKŠTO PLANO SCHEMA M 1:200		Laida 0
LT Statytojas: UAB „BK20 Aero“ Dariaus ir Girėno g. 21, LT-02189 Vilnius	Dokumento žymuo: 2023-01-PP-15		Lapas Lapų 15 -

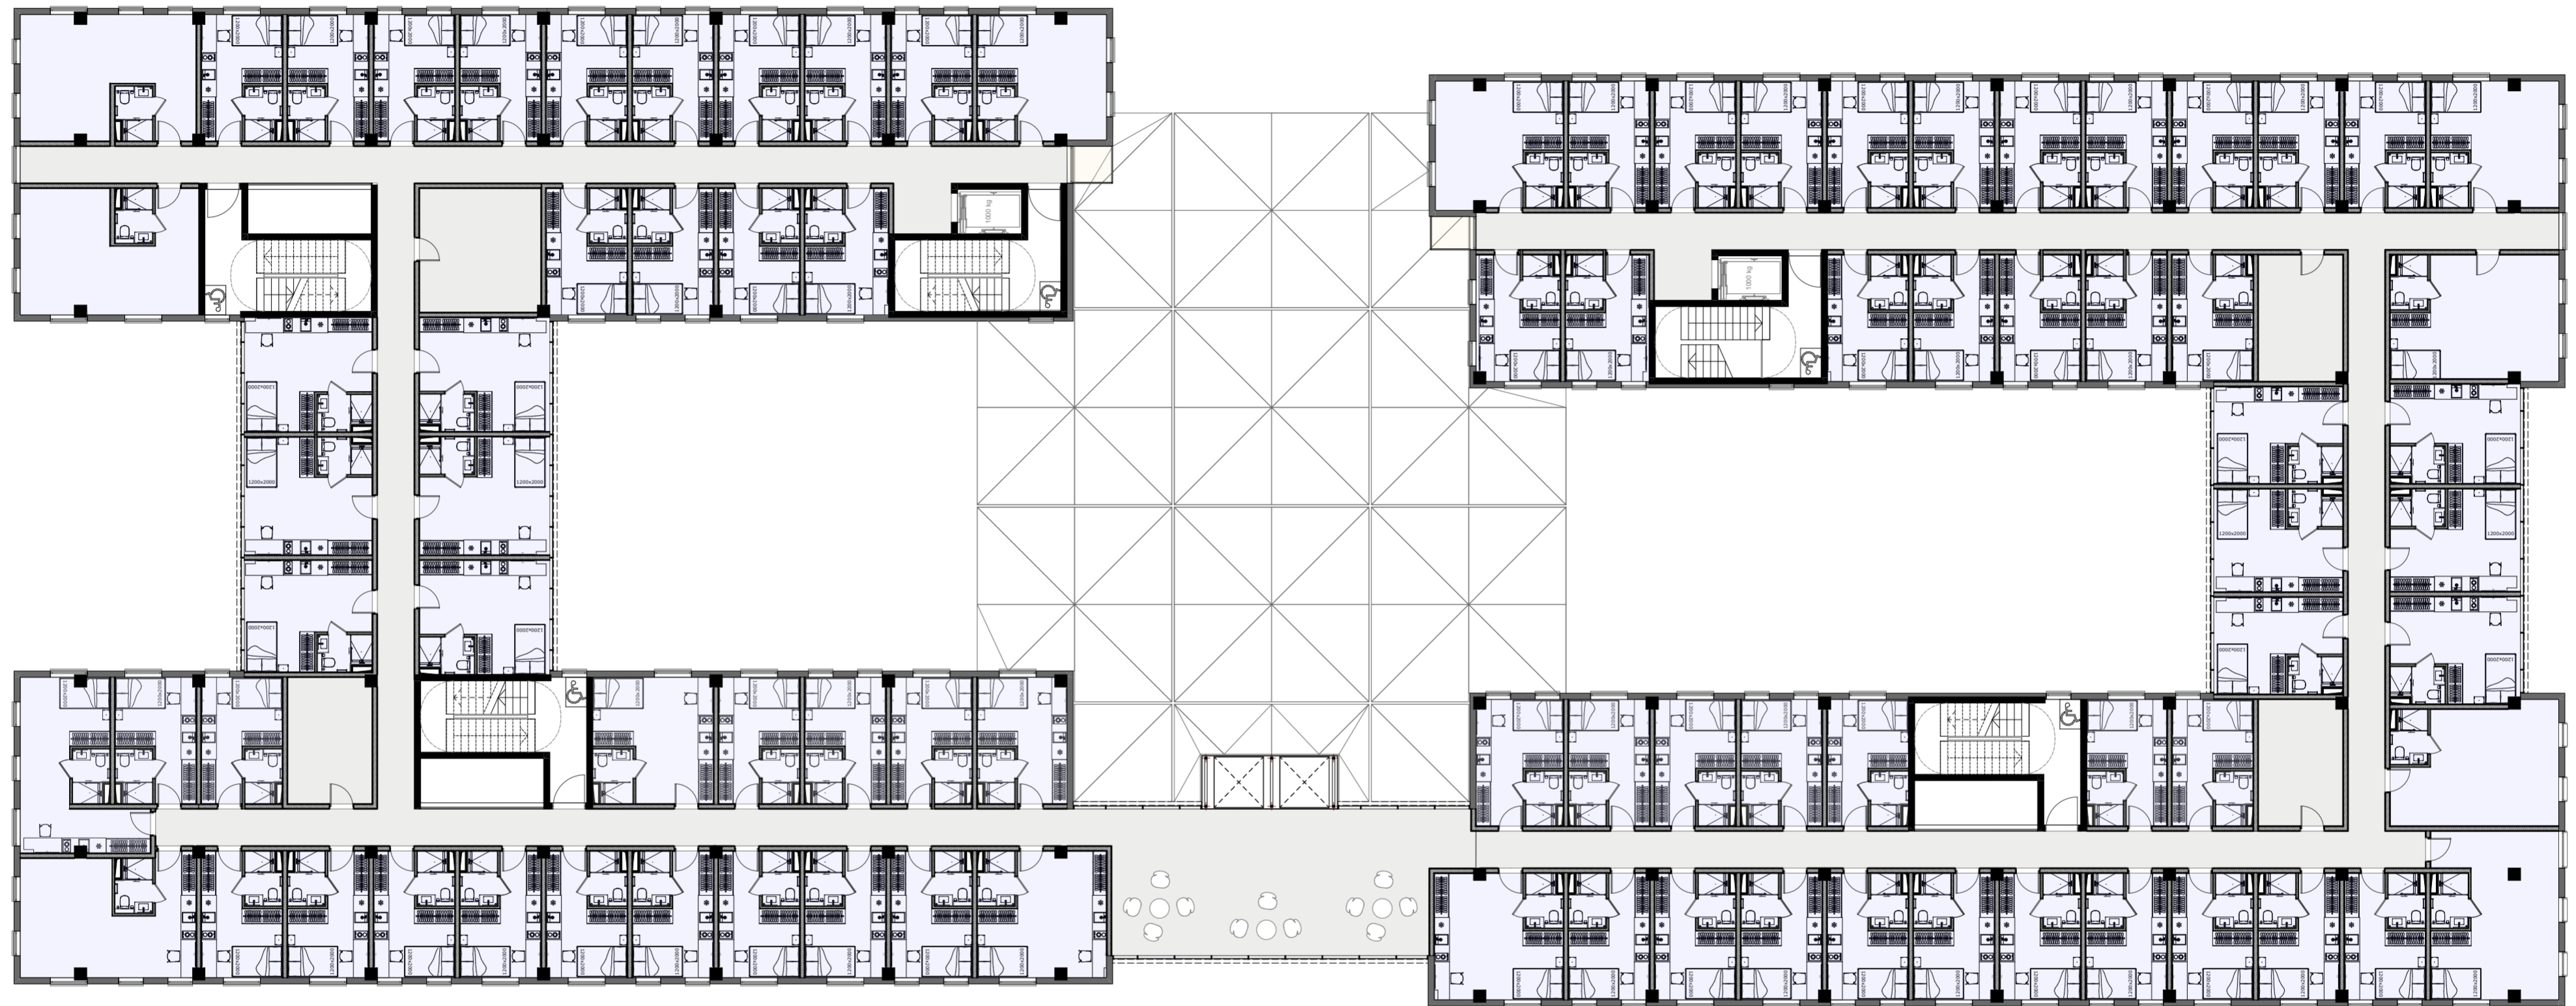

	KORIDORIAI, PAGALBINĖS PATALPOS	487,64 M ²
	VIEŠBUČIO NUMERIAI	1664,35 M ²
BENDRAS KETVIRTO AUKŠTO PLOTAS:		2151,99 M²


IB	Atestato Nr. 30378	2 BRICKS architektas Pajūnio g. 22-11, Vilnius info@2bricks.lt +370 687 24672		Statinio projekto pavadinimas: Viešbučio paskirties (7.1) pastato Balio Karvelio g. 20, Vilniuje, statybos projektas	
	A2247	PV / Arch. Vytautas Augustinavičius PDV / Arch. Virginija Kazlauskaitė		Statinio numeris ir pavadinimas: Viešbučio paskirties pastatas	Laida 0
				Dokumento pavadinimas: KETVIRTO AUKŠTO PLANO SCHEMA M 1:200	Lapas 16
LT		Statytojas: UAB „BK20 Aero“ Dariaus ir Girėno g. 21, LT-02189 Vilnius		Dokumento žymuo: 2023-01-PP-16	Lapu -

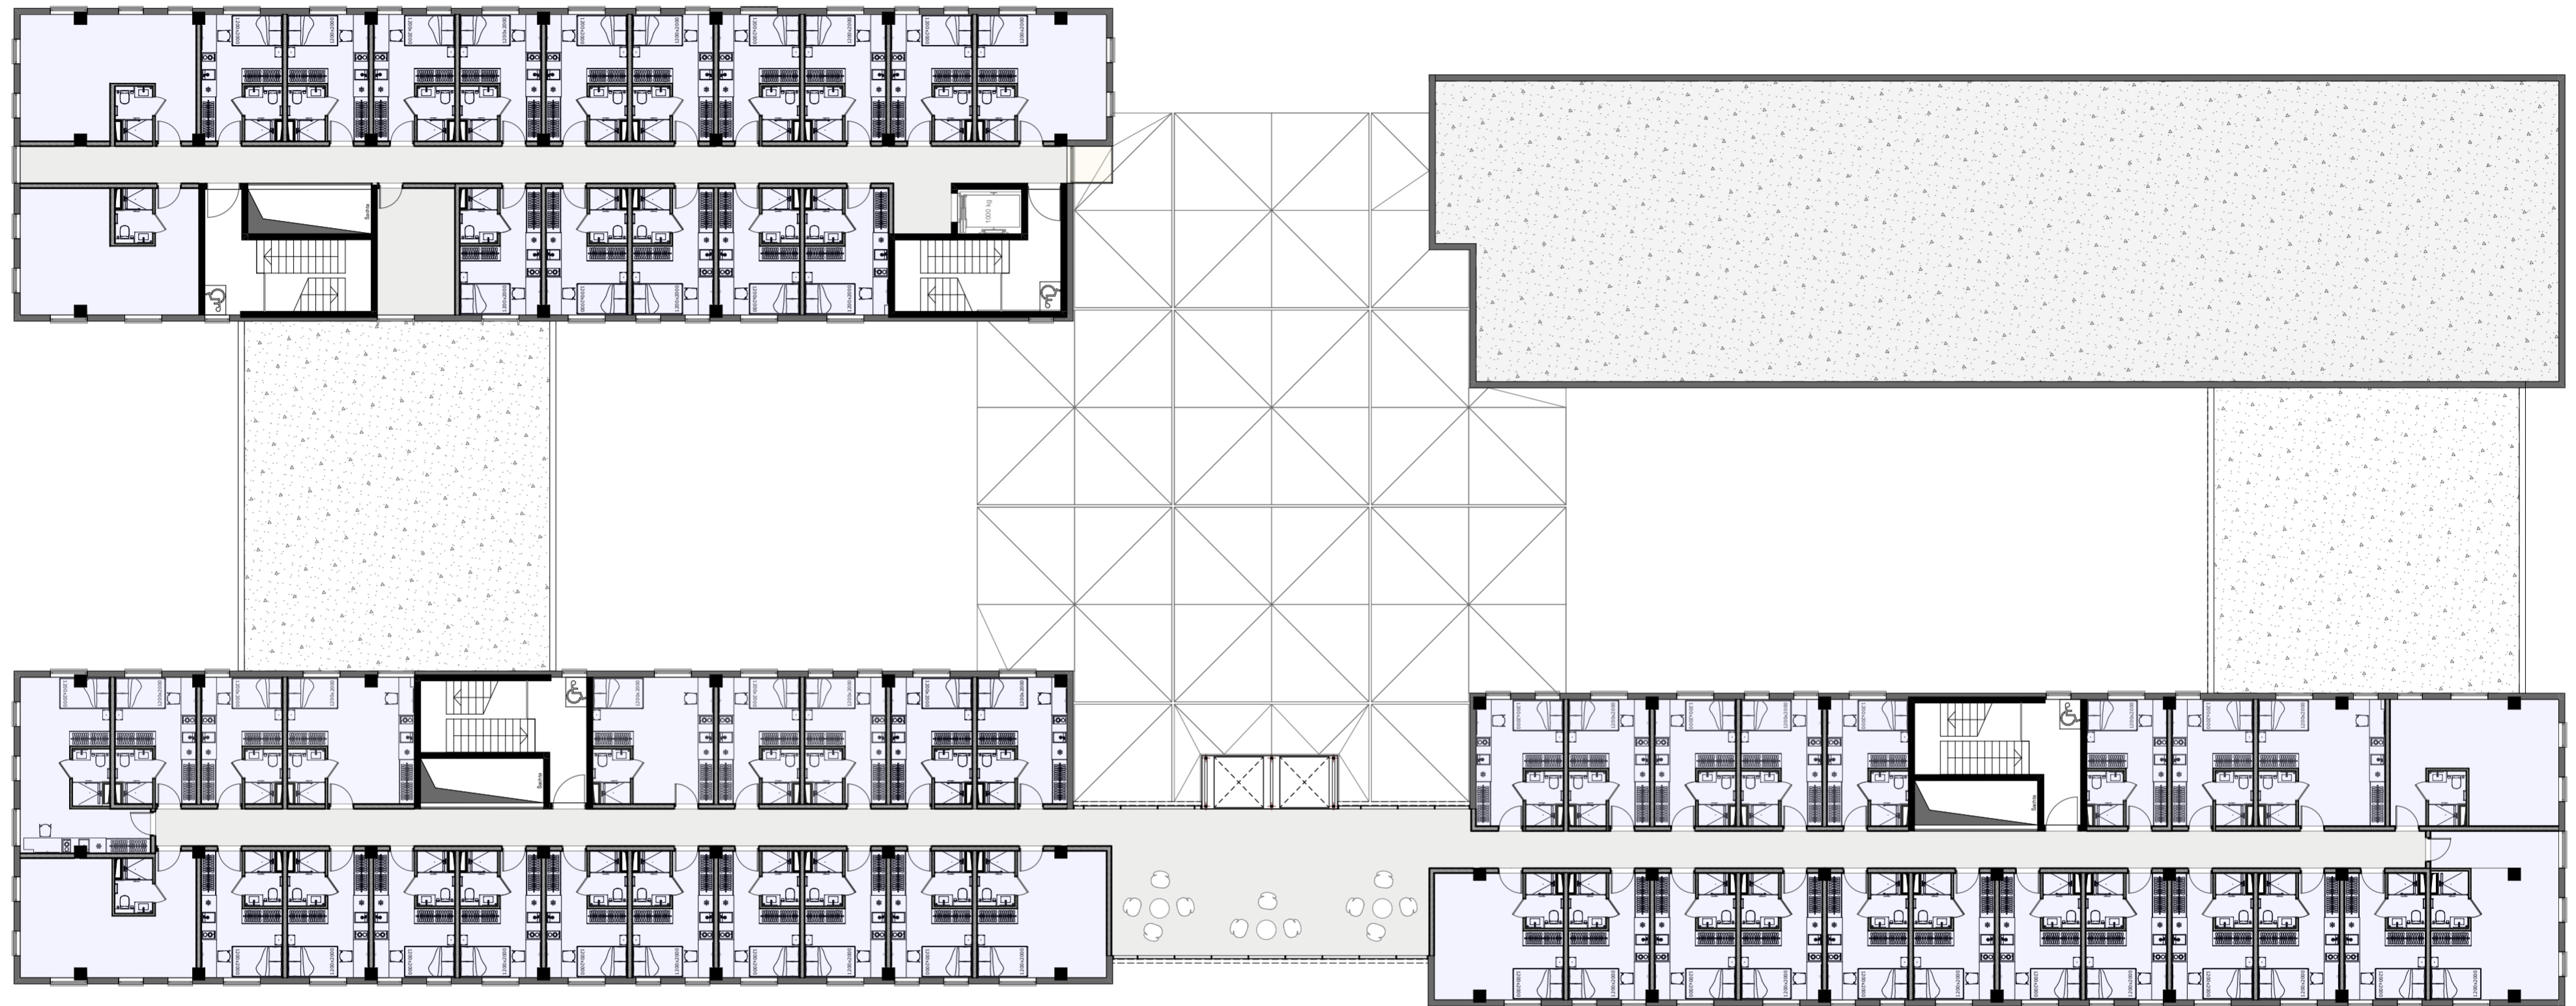

KORIDORIAI, PAGALBINĖS PATALPOS 281,92 M²
 VIEŠBUČIO NUMERIAI 1102,45 M²

BENDRAS PENKTO AUKŠTO PLOTAS: 1384,37 M²


Atestato Nr. 30378	2 BRICKS architects Pajūno g. 22-11, Vilnius info@2bricks.lt +370 687 24672	Statinio projekto pavadinimas: Viešbučio paskirties (7.1) pastato Balio Karvelio g. 20, Vilniuje, statybos projektas	
		Statinio numeris ir pavadinimas: Viešbučio paskirties pastatas	
A2247	PV / Arch. Vytautas Augustinavičius	Dokumento pavadinimas: PENKTO AUKŠTO PLANO SCHEMA M 1:200	
	PDV / Arch. Virginija Kazlauskaitė		
LT	Statytojas: UAB „BK20 Aero“ Dariaus ir Girėno g. 21, LT-02189 Vilnius	Dokumento žymuo: 2023-01-PP-17	Laida 0
			Lapas Lapų 17 -

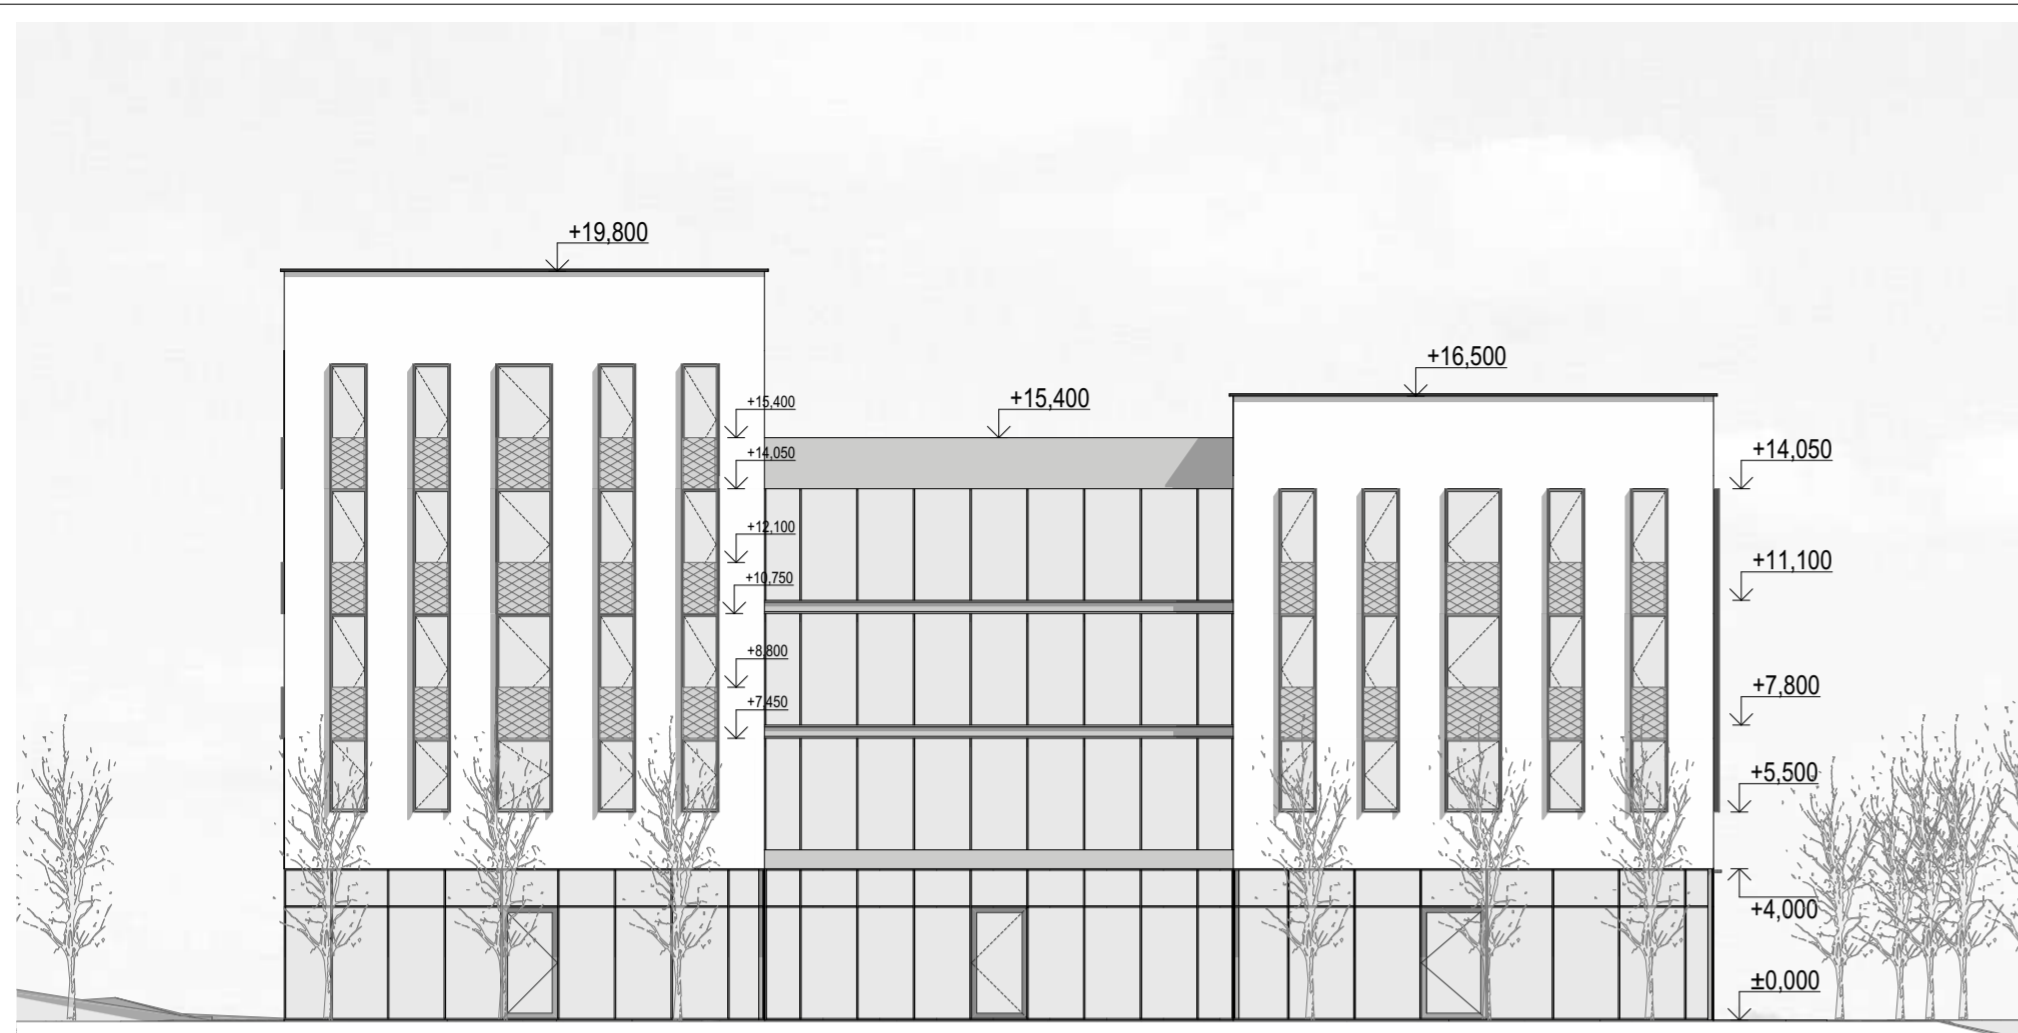

EIŠIŠKIŲ PLENTO IŠKLOTINĖ



BALIO KARVELIO GATVĖS IŠKLOTINĖ

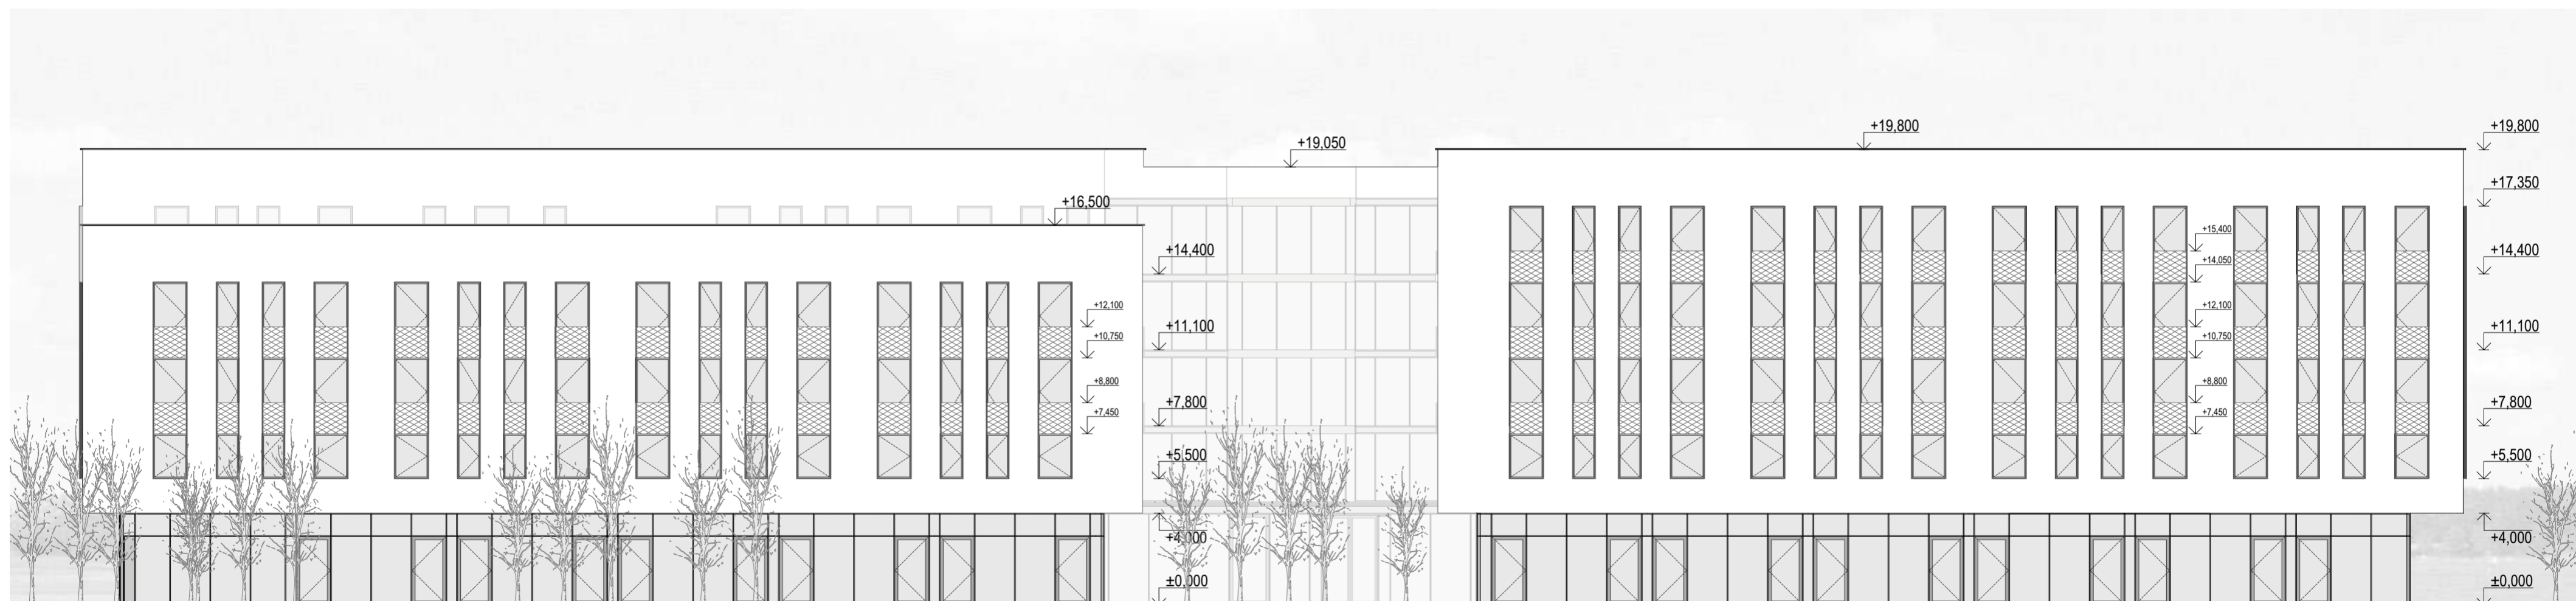

Atestato Nr. 30378	2 BRICKS architektas Pilėnų g. 22-11, Vilnius info@2bricks.lt +370 687 24672	Statinio projekto pavadinimas: Viešbučio paskirties (7.1) pastato Balio Karvelio g. 20, Vilniuje, statybos projektas	
		Statinio numeris ir pavadinimas: Viešbučio paskirties pastatas	
A2247	PV / Arch. Vytautas Augustinavičius	Dokumento pavadinimas: FASADAI M 1:200	
	PDV / Arch. Virginija Kazlauskaitė	Dokumento žymuo: 2023-01-PP-18	
LT	Statytojas: UAB „BK20 Aero“ Dariaus ir Girėno g. 21, LT-02189 Vilnius	Laida O	Lapas 18



PJŪVIS A-A



PJŪVIS B-B

IB Atestato Nr. 30378 2 BRICKS architektas Pirmojo g. 22-11, Vilnius info@2bricks.lt +370 687 24672 PV / Arch. Vytautas Augustinavičius A2247 PDV / Arch. Virginija Kazlauskaitė	Statinio projekto pavadinimas: Viešbučio paskirties (7.1) pastato Balio Karvelio g. 20, Vilniuje, statybos projektas	
	Statinio numeris ir pavadinimas: Viešbučio paskirties pastatas	
LT	Statytojas: UAB „BK20 Aero“ Dariaus ir Girėno g. 21, LT-02189 Vilnius	
	Dokumento pavadinimas: PJŪVIAI A-A IR B-B M 1:200	
Dokumento žymuo: 2023-01-PP-19		Laida O
		Lapas 19
		Lapų -



2 BRICKS
architects
Pylimo g. 22-11, Vilnius | info@2bricks.lt | +370 687 24672



2 BRICKS
architects
Pylimo g. 22-11, Vilnius | info@2bricks.lt | +370 687 24672



2 BRICKS
architects
Pylimo g. 22-11, Vilnius | info@2bricks.lt | +370 687 24672