

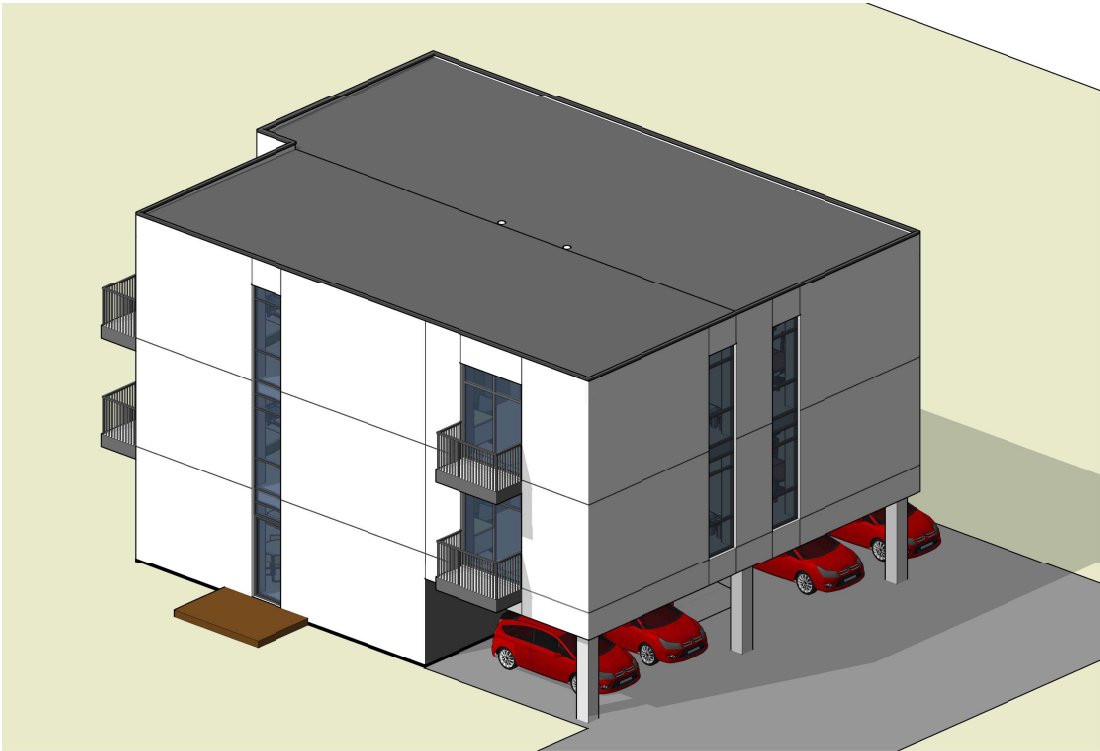


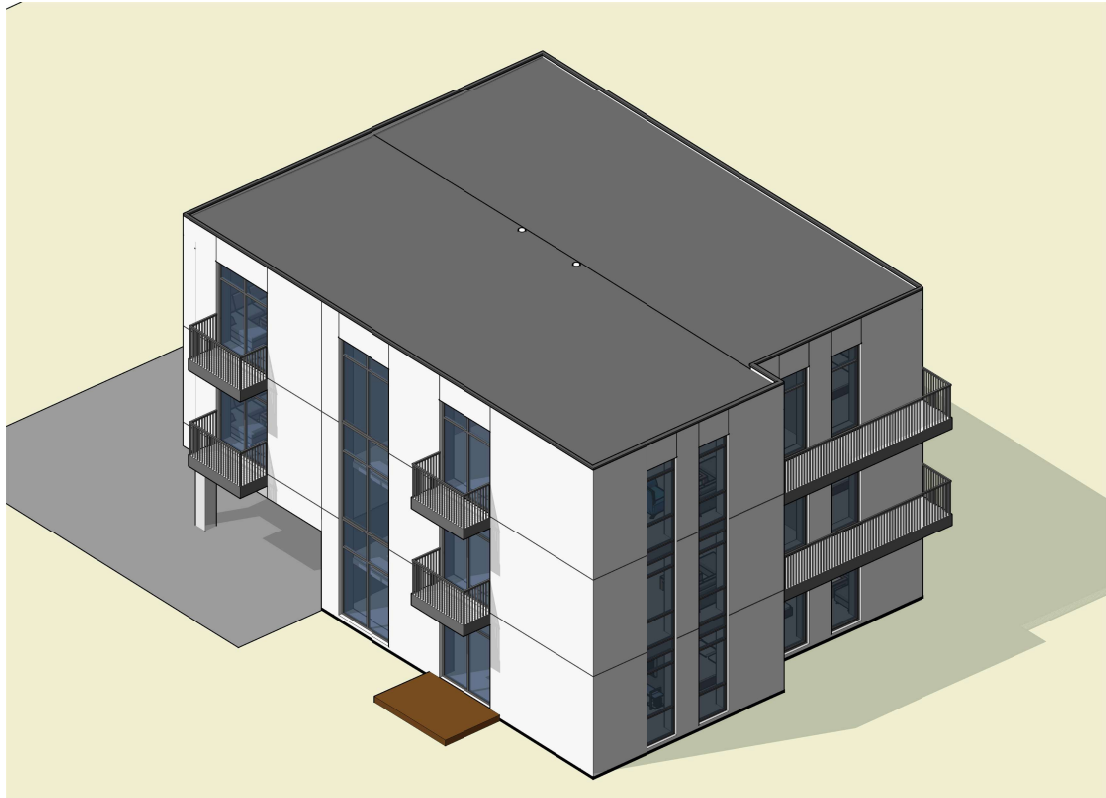


0	2024	Statybos leidimui, konkursui ir statybai.			
LAIDA	IŠLEIDIMO DATA				LAIDOS STATUSAS, KEITIMO PRIEŽASTIS (JEI TAIKOMA)
KVAL. PATV. DOK. NR.		UAB „KUPOLA“ Jurbarko g. 2A-320, Kaunas. Įm. k.: 300611165. Tel.: 8-687 32378; el. p.: antanas@kupola.lt; www.kupola.lt			STATINIO PROJEKTO PAVADINIMAS Daugiabučio gyvenamojo namo statybos, vieno buto gyvenamojo namo (1A1ž(p)) griovimo K. Genio g.13, Kaune, projektas
A 1532	PV / PDV	Antanas Jonauskis		DOKUMENTO PAVADINIMAS Vaizdai	LAIDA 0
LT	STATYTOJAS IR (ARBA) UŽSAKOVAS UAB "Tvirtovės alėja" Įm. kodas: 304116069				DOKUMENTO ŽYMUO K23/16- PP - SA - 00
				LAPAS 01	LAPŲ 01

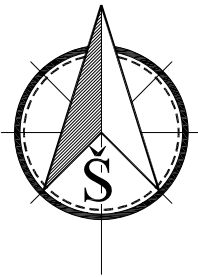


SUTARTINIAI ŽENKLAI

- 0.00 = +79.70 Pastato nulinė altitudė
- Sklypo riba
- Sklypo užstatymo riba
- 01 Daugiabutis gyvenamas namas 6 butų
- Griaunami statiniai
- 03 Gretimi pastatai
- Buitinių atliekų konteinerių vieta (Konteineriai statomi aptvortoje stoginėje)
- Dviračių stovėjimo vietos
- Ramaus poilsio vieta vyresnio amžiaus žmonėms ir ŽN
- Pauglių žaidimo aikštelė 6 m²
- Vaikų žaidimo aikštelės vieta 50 m²
- Skypo apželdinimas 191.00 m² - 31 %
- Trinkelų danga 135 m²
- Vedimo paviršiai (ŽN)
- Išpėjamieji paviršiai (ŽN)
- Numatomos elektra krovimo stotelės
- (ŽN) parkavimo vietos ženklas Nr.528, Nr.846
- Vartai
- Ašių susikirtimo koordinatės

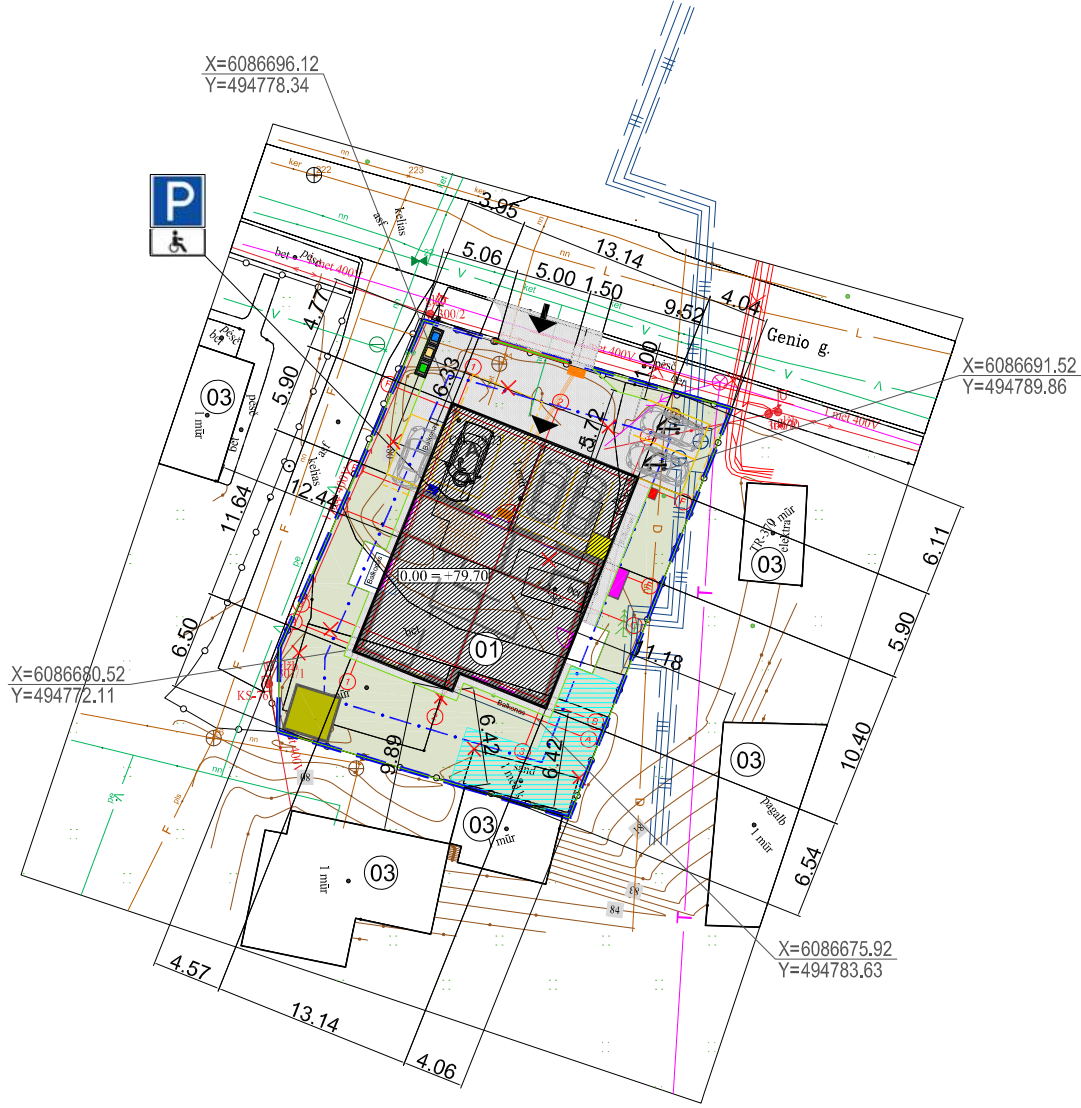

M 1:500

0	2024	Statybos leidimui, konkursui ir statybai			
Laida	Data	Laidos statusas. Keitimo priežastis (jei taikoma)			
Kval. patvirt. dok. Nr.	 KUPOLA	UAB „KUPOLA“Jurbarko g. 2A-319a, Kaunas Įm. k.: 300611165. Tel.: 8-687 32378; el. p.: antanas@kupola.lt; www.kupola.lt	Statinio projekto pavadinimas: Daugiabučio gyvenamojo namo statybos, vieno buto gyvenamojo namo (1A1ž(p)) griovimo K. Genio g.13, Kaune, projektas		
A 1532	Pr. vad.	A. Jonauskis		Dokumento pavadinimas: Sklypo planas M 1:500	Laida 0
LT	Statytojas ir (arba) Užsakovas: UAB “Tvirtovės alėja” Įm. kodas: 304116069			Dokumento žymuo: K23/16 - PP - SP - 01	Lapas 1
					Lapų 1

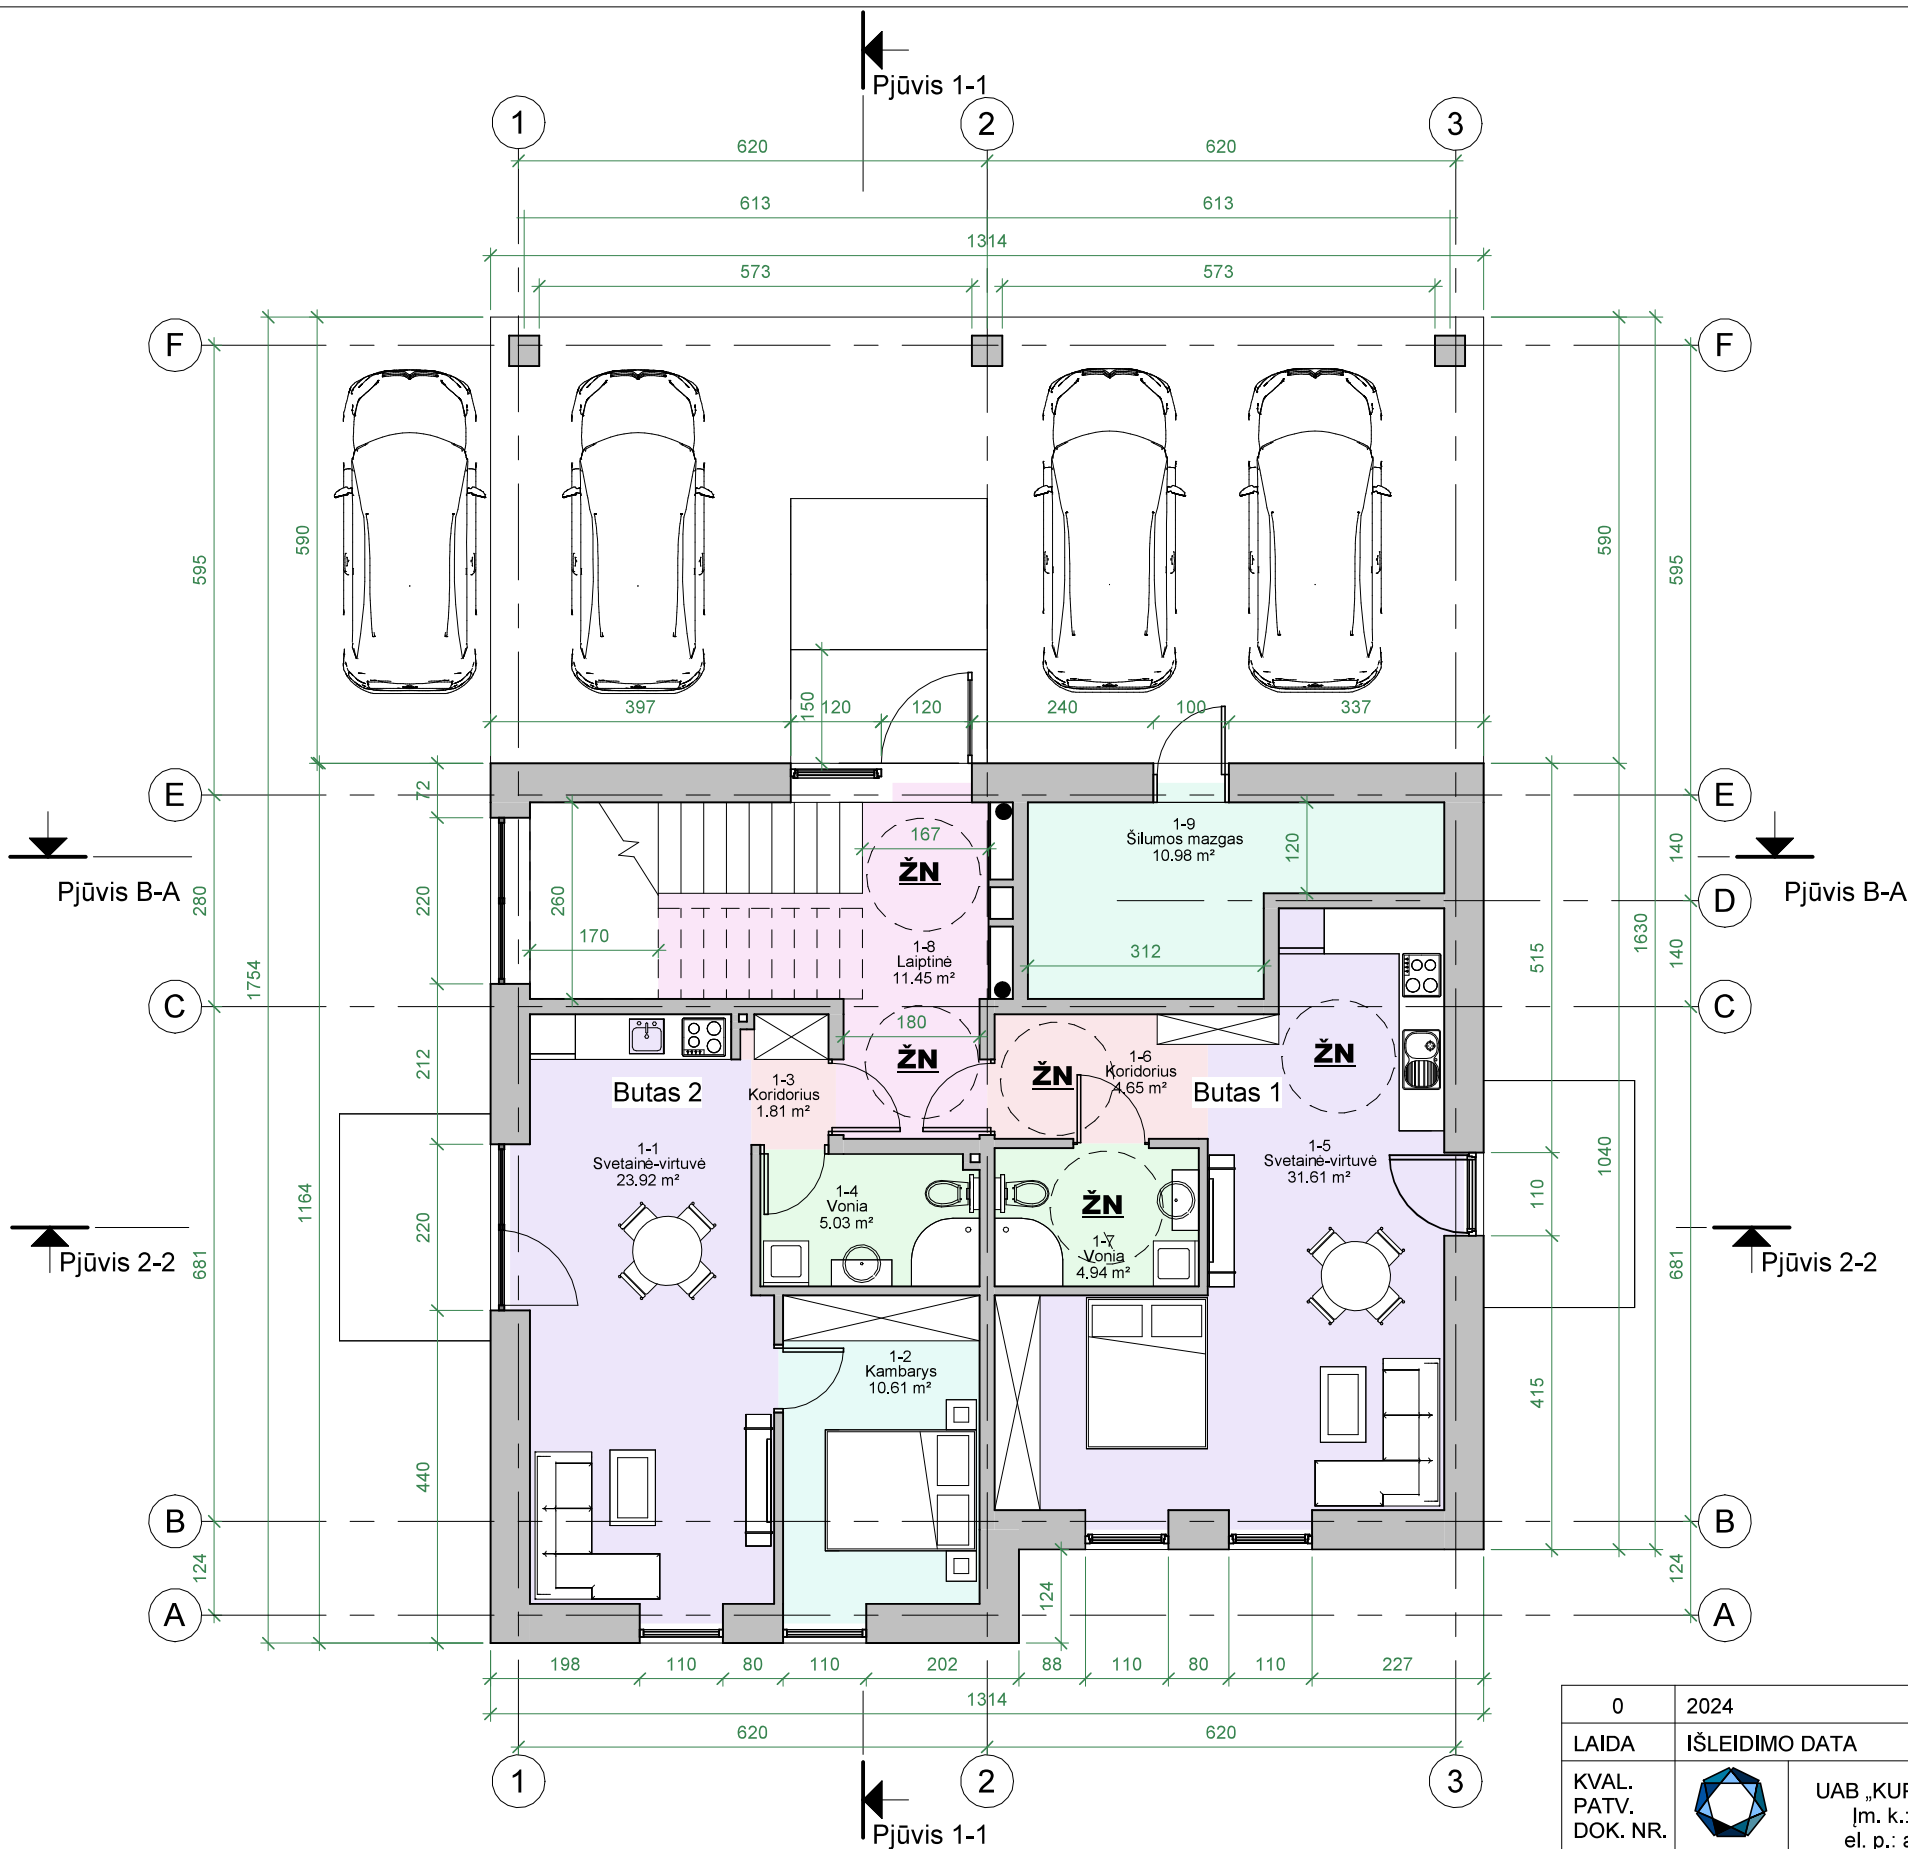

1-Pirmo aukšto planas su baldais
1 : 100

Pirmo aukšto planas		
Nr.	Patalpa	Plotas

1 Butas

1-5	Svetainė-virtuvė	31.61 m ²
1-6	Koridorius	4.65 m ²
1-7	Vonia	4.94 m ²
		41.20 m ²

2 Butas


1-1	Svetainė-virtuvė	23.92 m ²
1-2	Kambarys	10.61 m ²
1-3	Koridorius	1.81 m ²
1-4	Vonia	5.03 m ²
		41.37 m ²

Bendro naudojimo patalpos

1-8	Laiptinė	11.45 m ²
1-9	Šilumos mazgas	10.98 m ²
		22.43 m ²
		105.00 m ²

Bendras plotas	
1 Butas	41.20 m ²
2 Butas	41.37 m ²
3 Butas	73.28 m ²
4 Butas	90.39 m ²
5 Butas	73.28 m ²
6 Butas	90.39 m ²
Bendro naudojimo patalpos	31.12 m ²
441.03 m ²	

0	2024				Statybos leidimui, konkursui ir statybai.			
LAIDA	IŠLEIDIMO DATA				LAIDOS STATUSAS, KEITIMO PRIEŽASTIS (JEI TAIKOMA)			
KVAL. PATV. DOK. NR.		UAB „KUPOLA“ Jurbarko g. 2A-320, Kaunas. Įm. k.: 300611165. Tel.: 8-687 32378; el. p.: antanas@kupola.lt; www.kupola.lt			STATINIO PROJEKTO PAVADINIMAS Daugiabučio gyvenamojo namo statybos, vieno buto gyvenamojo namo (1A1ž(p)) griovimo K. Genio g.13, Kaune, projektas			
A 1532	PV / PDV	Antanas Jonauskis						
					DOKUMENTO PAVADINIMAS Pirmo aukšto planas su baldais		LAIDA 0	
LT	STATYTOJAS IR (ARBA) UŽSAKOVAS UAB "Tvirtovės alėja" Įm. kodas: 304116069				DOKUMENTO ŽYMUO K23/16- PP - SA - 01		LAPAS	LAPŲ
							01	01

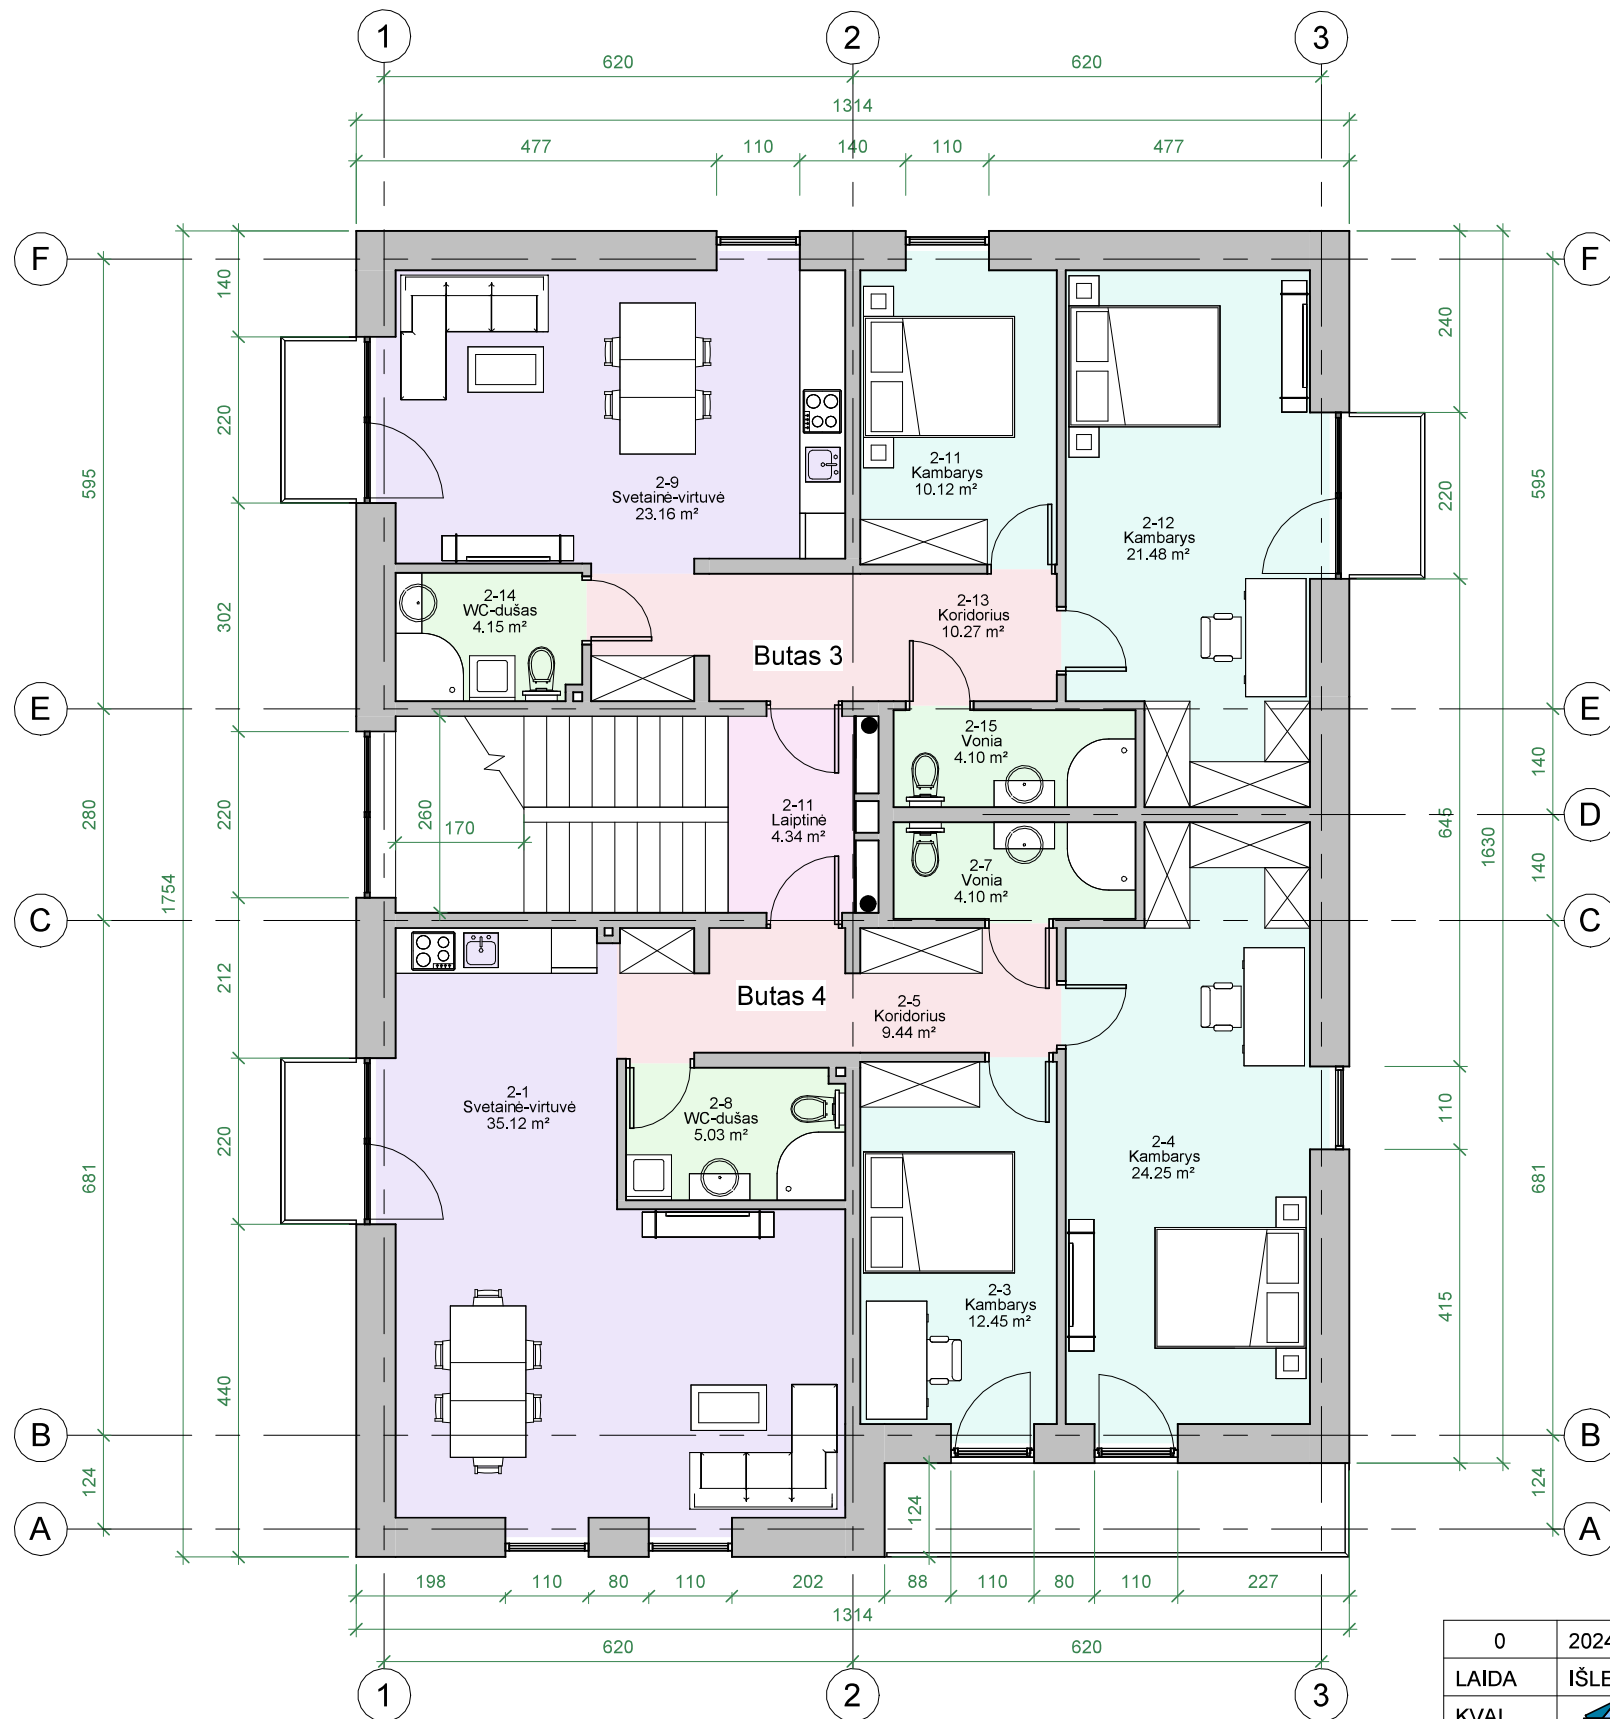

2-Antro aukšto planas su baldais
1 : 100

Antro aukšto planas		
Nr.	Patalpa	Plotas

3 Butas

2-9	Svetainė-virtuvė	23.16 m ²
2-11	Kambarys	10.12 m ²
2-12	Kambarys	21.48 m ²
2-13	Koridorius	10.27 m ²
2-14	WC-dušas	4.15 m ²
2-15	Vonia	4.10 m ²
		73.28 m ²


4 Butas

2-1	Svetainė-virtuvė	35.12 m ²
2-3	Kambarys	12.45 m ²
2-4	Kambarys	24.25 m ²
2-5	Koridorius	9.44 m ²
2-7	Vonia	4.10 m ²
2-8	WC-dušas	5.03 m ²
		90.39 m ²

Bendro naudojimo patalpos

2-11	Laiptinė	4.34 m ²
		4.34 m ²
		168.01 m ²

0	2024				Statybos leidimui, konkursui ir statybai.			
LAIDA	IŠLEIDIMO DATA				LAIDOS STATUSAS, KEITIMO PRIEŽASTIS (JEI TAIKOMA)			
KVAL. PATV. DOK. NR.		UAB „KUPOLA“ Jurbarko g. 2A-320, Kaunas. Įm. k.: 300611165. Tel.: 8-687 32378; el. p.: antanas@kupola.lt; www.kupola.lt			STATINIO PROJEKTO PAVADINIMAS Daugiabučio gyvenamojo namo statybos, vieno buto gyvenamojo namo (1A1ž(p)) griovimo K. Genio g.13, Kaune, projektas			
A 1532	PV / PDV	Antanas Jonauskis			DOKUMENTO PAVADINIMAS Antro aukšto planas su baldais		LAIDA	
							0	
LT	STATYTOJAS IR (ARBA) UŽSAKOVAS UAB "Tvirtovės alėja" Įm. kodas: 304116069				DOKUMENTO ŽYMUO K23/16- PP - SA - 02		LAPAS	LAPŲ
							01	01

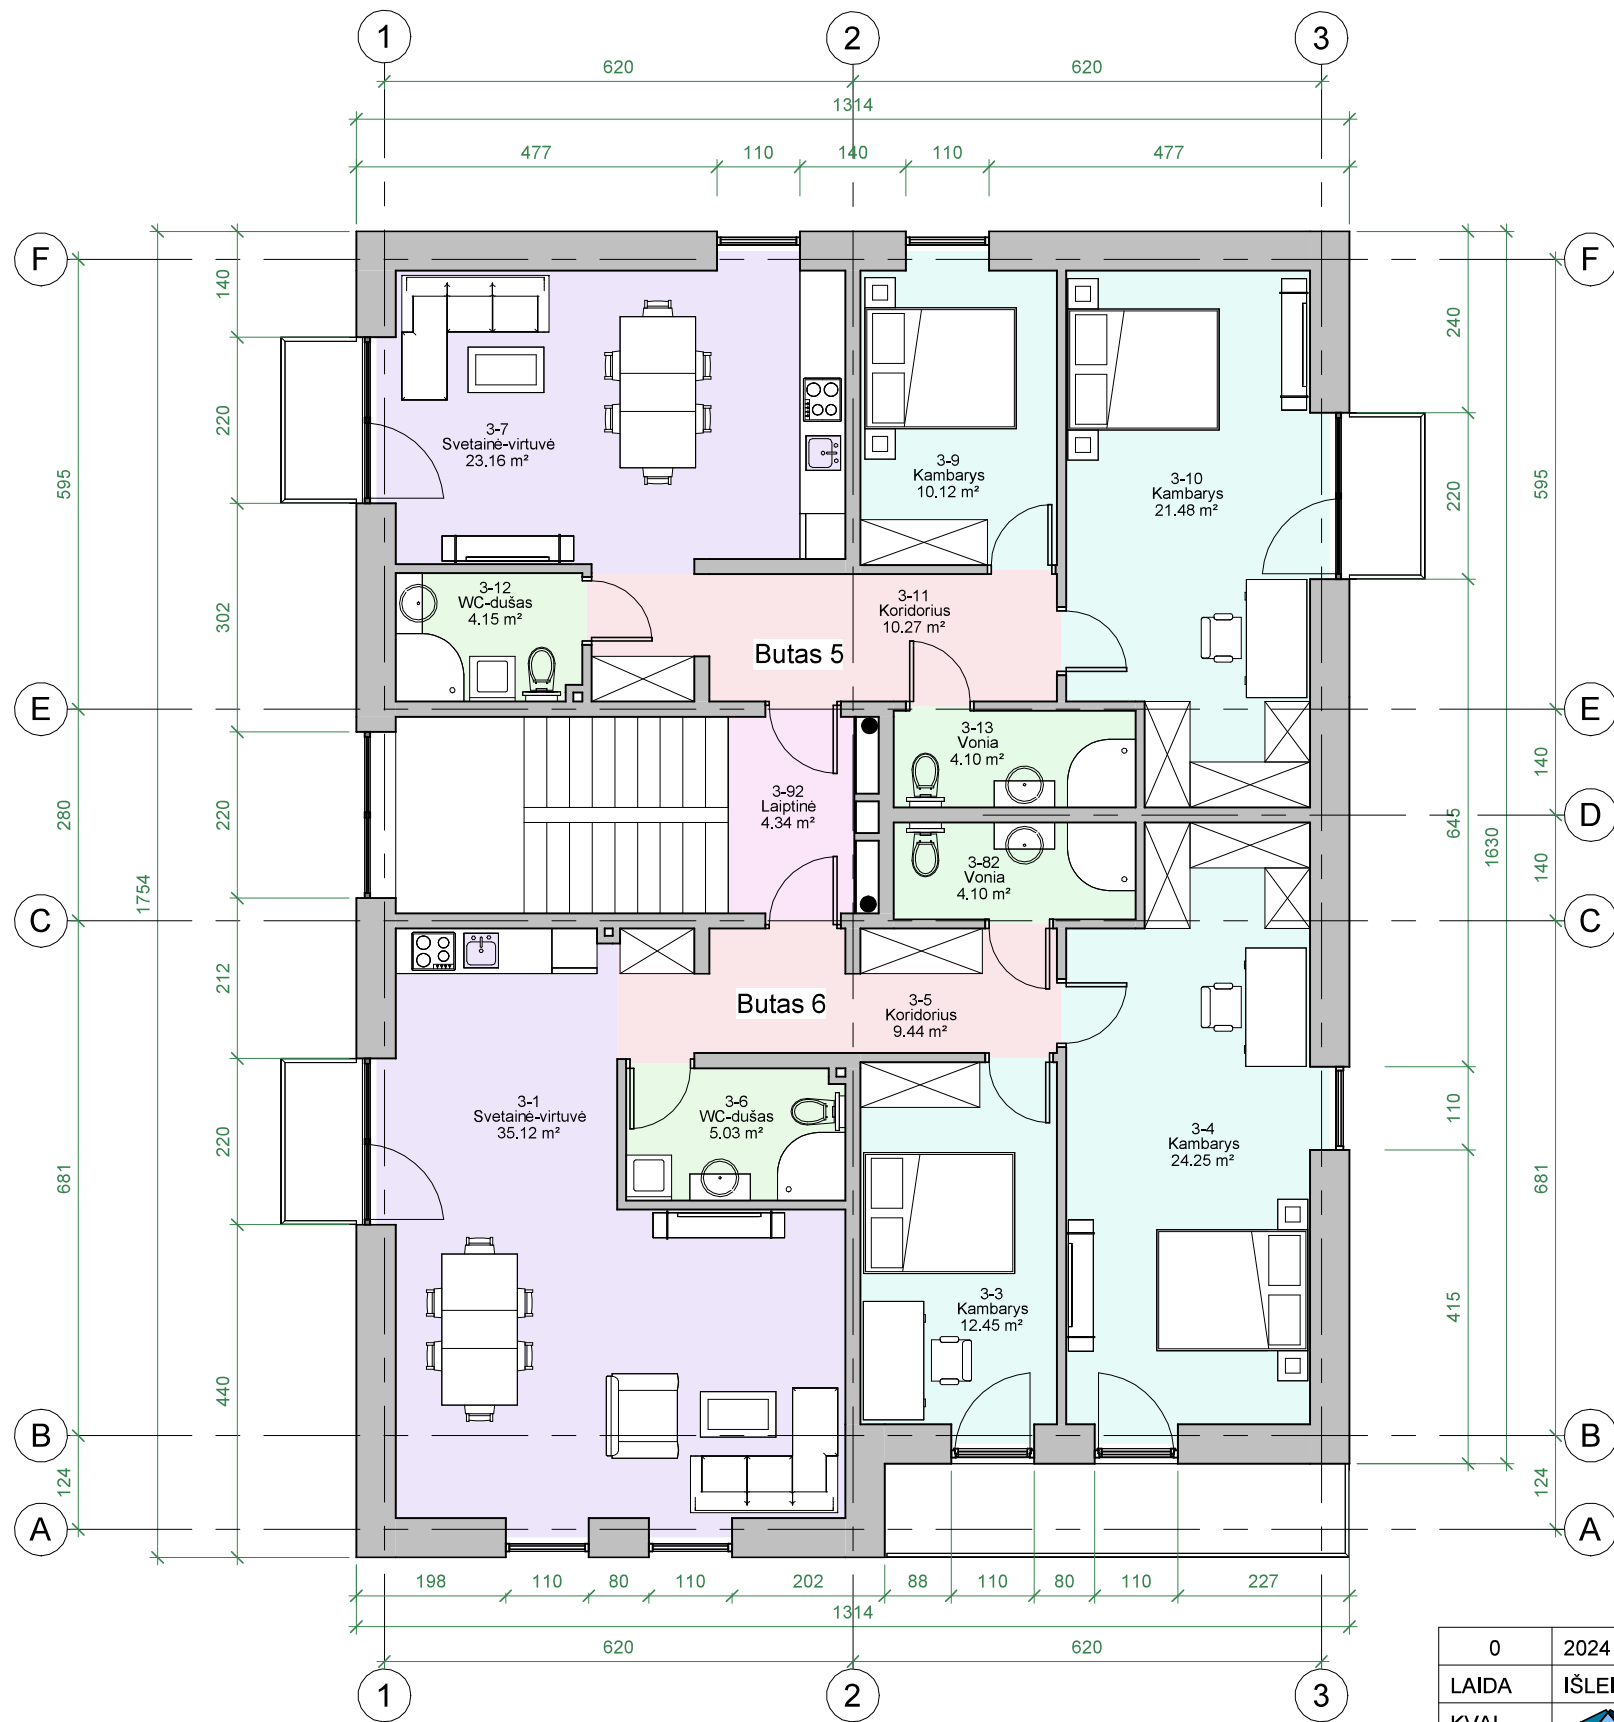

3-Trečio aukšto planas su baldais
1 : 100

Trečio aukšto planas		
Nr.	Patalpa	Plotas

5 Butas


3-7	Svetainė-virtuvė	23.16 m²
3-9	Kambarys	10.12 m²
3-10	Kambarys	21.48 m²
3-11	Koridorius	10.27 m²
3-12	WC-dušas	4.15 m²
3-13	Vonia	4.10 m²
		73.28 m²


6 Butas

3-1	Svetainė-virtuvė	35.12 m²
3-3	Kambarys	12.45 m²
3-4	Kambarys	24.25 m²
3-5	Koridorius	9.44 m²
3-6	WC-dušas	5.03 m²
3-82	Vonia	4.10 m²
		90.39 m²

Bendro naudojimo patalpos

3-92	Laiptinė	4.34 m²
		4.34 m²
		168.01 m²

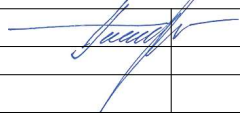0	2024				Statybos leidimui, konkursui ir statybai.				
LAIDA	IŠLEIDIMO DATA				LAIDOS STATUSAS, KEITIMO PRIEŽASTIS (JEI TAIKOMA)				
KVAL. PATV. DOK. NR.	 KUPOLA	UAB „KUPOLA“ Jurbarko g. 2A-320, Kaunas. Įm. k.: 300611165. Tel.: 8-687 32378; el. p.: antanas@kupola.lt; www.kupola.lt			STATINIO PROJEKTO PAVADINIMAS Daugiabučio gyvenamojo namo statybos, vieno buto gyvenamojo namo (1A1ž(p)) griovimo K. Genio g.13, Kaune, projektas				
A 1532	PV / PDV	Antanas Jonauskis			DOKUMENTO PAVADINIMAS Trečio aukšto planas su baldais			LAIDA	
								0	
LT	STATYTOJAS IR (ARBA) UŽSAKOVAS UAB "Tvirtovės alėja" Įm. kodas: 304116069				DOKUMENTO ŽYMUO K23/16- PP - SA - 03			LAPAS	LAPŲ
								01	01

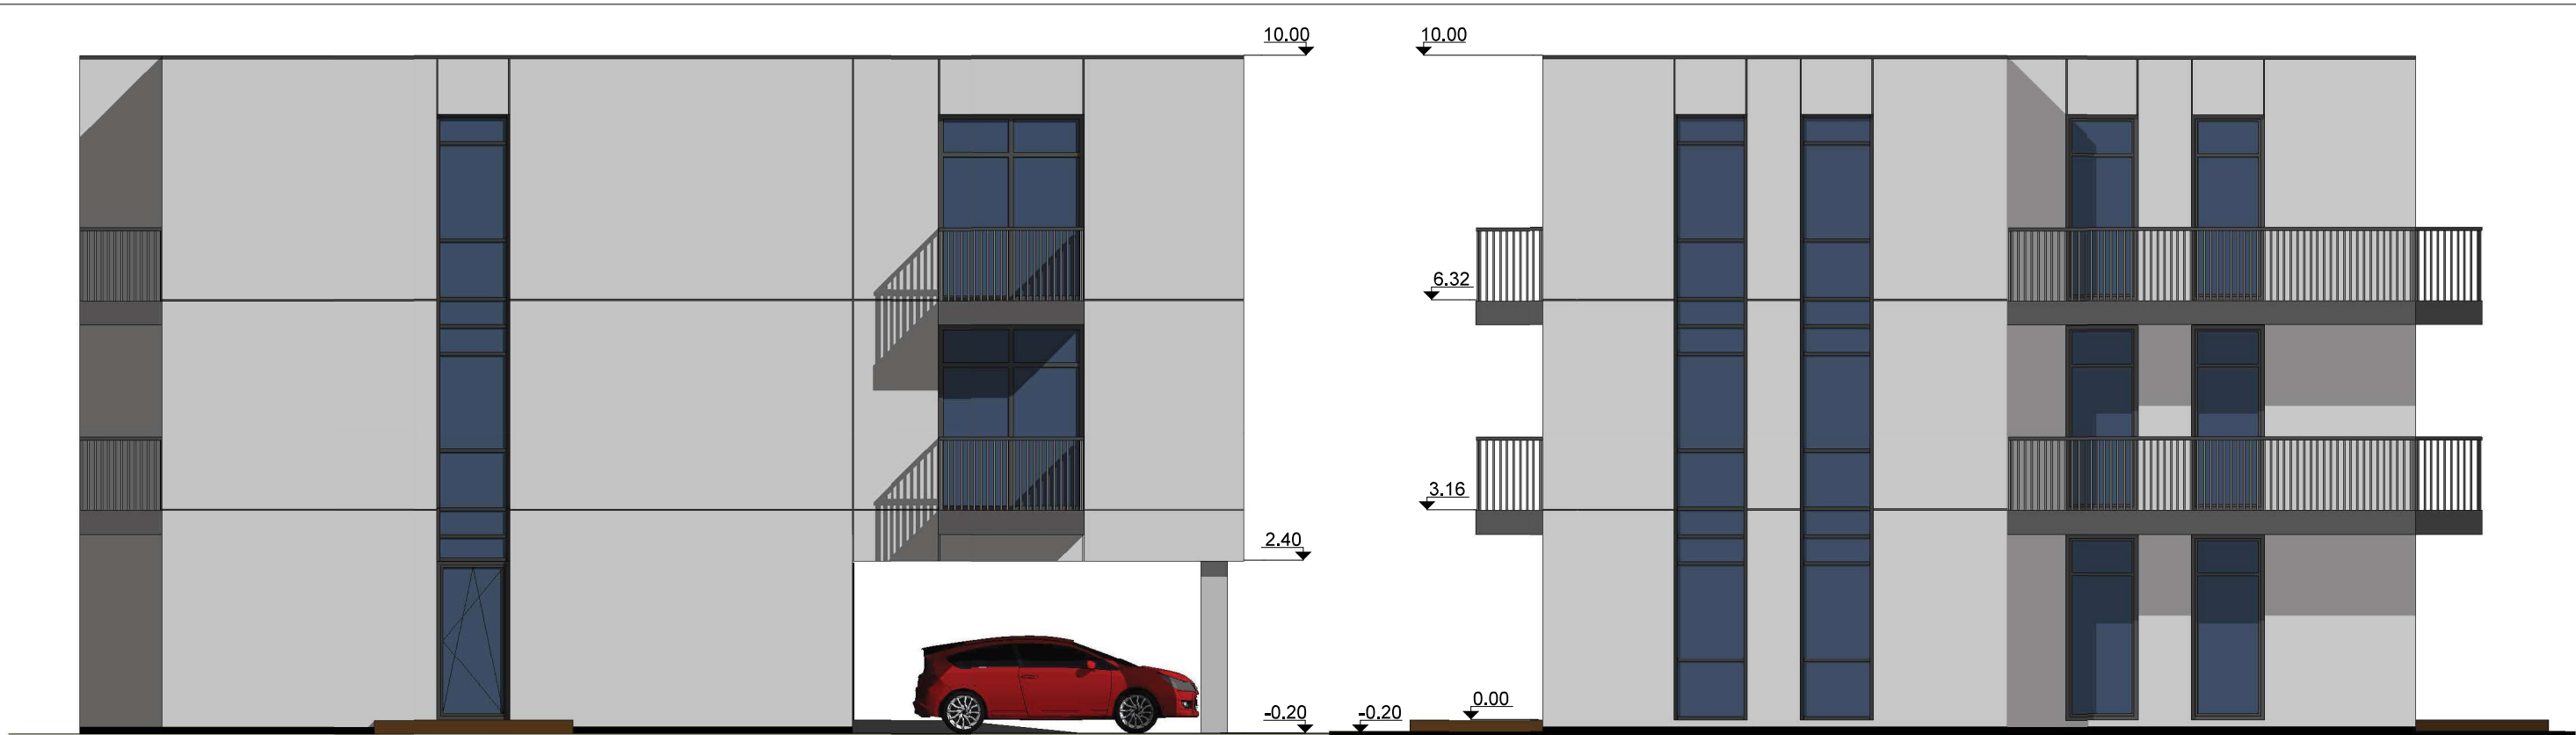

Rytinis fasadas
1 : 100

Pietinis fasadas
1 : 100



0	2024				Statybos leidimui, konkursui ir statybai.			
LAIDA	IŠLEIDIMO DATA				LAIDOS STATUSAS, KEITIMO PRIEŽASTIS (JEI TAIKOMA)			
KVAL. PATV. DOK. NR.	 KUPOLA	UAB „KUPOLA“ Jurbarko g. 2A-320, Kaunas. Įm. k.: 300611165. Tel.: 8-687 32378; el. p.: antanas@kupola.lt; www.kupola.lt			STATINIO PROJEKTO PAVADINIMAS Daugiabučio gyvenamojo namo statybos, vieno buto gyvenamojo namo (1A1ž(p)) griovimo K. Genio g.13, Kaune, projektas			
A 1532	PV / PDV	Antanas Jonauskis						
					DOKUMENTO PAVADINIMAS Fasadai		LAIDA 0	
LT	STATYTOJAS IR (ARBA) UŽSAKOVAS UAB "Tvirtovės alėja" Įm. kodas: 304116069				DOKUMENTO ŽYMUO K23/16- PP - SA - 04		LAPAS	LAPŲ
							01	01



Šiaurinis fasadas
1 : 100



Vakarinis fasadas
1 : 100



0	2024				Statybos leidimui, konkursui ir statybai.			
LAIDA	IŠLEIDIMO DATA				LAIDOS STATUSAS, KEITIMO PRIEŽASTIS (JEI TAIKOMA)			
KVAL. PATV. DOK. NR.	 KUPOLA	UAB „KUPOLA“ Jurbarko g. 2A-320, Kaunas. Įm. k.: 300611165. Tel.: 8-687 32378; el. p.: antanas@kupola.lt; www.kupola.lt			STATINIO PROJEKTO PAVADINIMAS Daugiabučio gyvenamojo namo statybos, vieno buto gyvenamojo namo (1A1ž(p)) griovimo K. Genio g.13, Kaune, projektas			
A 1532	PV / PDV	Antanas Jonauskis			DOKUMENTO PAVADINIMAS Fasadai		LAIDA	
							0	
LT	STATYTOJAS IR (ARBA) UŽSAKOVAS UAB "Tvirtovės alėja" Įm. kodas: 304116069				DOKUMENTO ŽYMUO K23/16- PP - SA - 05		LAPAS	LAPŲ
							01	01