

UAB „SAVANA LT“

Pastatų ir statinių projektavimo darbai, teritorijų planavimas (specialieji ir detalieji planai)
Tunelio 16, Kaunas, LT-44391, Lietuva; mob. tel.: +370-675-47596; tel.: +370-37-438726; faksas: +370-37-331411; e-paštas: info@savana.lt; tinklapis:

Užsakovas:.....**PRIVATŪS ASMENYS**

Statytojas:.....**PRIVATŪS ASMENYS**

Objektas:....**PASLAUGŲ PASKIRTIES PASTATO (AUTOMOBILIŲ SAVITARNOS PLOVYKLOS) SNIEGUOLIŲ G. 1, DRĄSEIKIŲ K., LAPIŲ SEN., KAUNO R. SAV., STATYBOS PROJEKTO PROJEKTINIAI PASIŪLYMAI**

Adresas:.....**SNIEGUOLIŲ G. 1, DRĄSEIKIŲ K., LAPIŲ SEN., KAUNO R. SAV**

Statinio kategorija:.....**NEYPATINGAS STATINYS**

Statybos rūšis:.....**NAUJA STATYBA**

Projekto stadija:.....**PP**

Projekto dalis:.....**PROJEKTINIAI PASIŪLYMAI**

Projekto Nr.:.....**782**

Projektuotojas:.....**UAB „SAVANA LT“
DIREKTORIUS M. SIRVYDIS (ARCHITEKTO
KVALIFIKACIJOS ATESTATO NR.A 1199)**

Projekto vadovas:.....**MINDAUGAS SIRVYDIS**

KAUNAS 2023

I. PROJEKTINIŲ PASIŪLYMŲ SUDĖTIES ŽINIARAŠTIS

Dokumento žymuo	Lapų sk.	Laida	Dokumento pavadinimas	Pastabos
1	2	3	4	5
Tekstiniai dokumentai				
1	1	0	Projekto sudėties žiniaraštis	
2	1	0	Bendrieji statinio rodikliai	
3	3	0	Aiškinamasis raštas	
Grafiniai dokumentai				
1	1	0	Sklypo planas M1:500	
2	1	0	Vizualizacija	
3	1	0	Pirmo aukšto planas M1:100	
4	1	0	Fasadas tarp ašių 1-3 M1:100	
5	1	0	Fasadas tarp ašių 3-1 M1:100	
6	1	0	Fasadai tarp ašių A-B ir B-A M1:100	
7	1	0	Stogo planas M1:100	
8	1	0	Pjūviai A-A, B-B M1:100	

0	2023 12	STATYBĄ LEIDŽIANČIAM DOKUMENTUI					
LAIDA	IŠLEIDIMO	LAIDOS STATUSAS. KEITIMO PRIEŽASTIS (JEI TAIKOMA)					
KVAL. DOK. NR.	UAB „SAVANA LT“ Tunelio g. 16, Kaunas, LT-44391; mob. tel.: +370-675-47596; tel.: +370-37-438726; faksas: +370-37-331411; e-paštas: info@savana.lt; tinklapis: www.savana.lt				PASLAUGŲ PASKIRTIES PASTATO (AUTOMOBILIŲ SAVITARNOS PLOVYKLOS) SNIEGUOLIŲ G. 1, DRĄSEIKIŲ K., LAPIŲ SEN., KAUNO R. SAV., STATYBOS PROJEKTAS		
1199	PV	M.SIRVYDIS		2023 12	AIŠKINAMASIS RAŠTAS	LAIDA	
1199	ARCHITEKTAS	M.SIRVYDIS		2023 12		0	
PP	PRIVATŪS ASMENYS				0782 01 TP-BD	LAPAS	LAPŲ
						001	005

I. BENDRIEJI STATINIO RODIKLIAI

Eil.nr.	Pavadinimas	Mato vienetas	Kiekis	Pastabos
I.SKLYPAS				
1	Sklypo plotas	kv.m	~1587	
2	Sklypo užstatymo intensyvumas	%	~11	
3	Sklypo užstatymo tankumas	%	~12	
II.PASTATAI				
Sandėliavimo paskirties pastatas				
1	Pastato paskirties rodikliai (gamybos, kitos planuojamos ūkinės veiklos, paslaugų apimtis, butų, vietų, lovų, bendras ir aptarnaujamų žmonių skaičius, kiti rodikliai).			
2	Pastato bendrasis plotas	kv.m	~170.78	
3	Pastato pagrindinis plotas	kv.m	-----	
4	Pastato tūris	kub.m	~905	
4.1	pastato tūris žemiau ±0.000 altitudės	kub.m	~53	
4.2	pastato tūris aukščiau ±0.000 altitudės	kub.m	~851	
5	Aukštų skaičius	vnt.	1	
6	Pastato aukštis	m	~4.90	
8	Energinio naudingumo klasė		Nešildomas	
9	Pastato (patalpų) akustinio komforto sąlygų klasė		Neklasifikuojama	
10	Statinio atsparumo ugniai laipsnis		II	
11	Kiti papildomi pastato rodikliai		-----	
12	Pastato užstatytas plotas	kv.m	~185	
III.KITI STATINIAI				
1	Kitos paskirties plokščias inžinerinis statinys- aikštelė	kv.m	~720	

	UAB „SAVANA LT“ Tunelio g. 16, Kaunas, LT-44391; mob. tel.: +370-675-47596; tel.: +370-37-438726; faksas: +370-37-331411; e-paštas: info@savana.lt; tinklapis: www.savana.lt	0782 01 PP BD	LAIDA	LAPAS	LAPŲ
			0	002	005

AIŠKINAMASIS RAŠTAS

Esama situacija

Sklype, esančiame Snieguolių g. 1, Drąseikių k., Lapių sen., Kauno r. sav., (kad.nr. 5240/0010:114) planuojama statyti paslaugų paskirties pastatą (automobilių savitarnos plovyklą). Šiame sklype šiuo metu jokių statinių nėra, su gatvėmis ribojasi iš dviejų pusių (iš vienos pusės yra krašto kelias). Gretimoje aplinkoje kiti sklypai yra užstatyti komerciniais bei gyvenamaisiais pastatais. Sklypo reljefas lygus. Centralizuotų inžinerinių tinklų (vandentiekio, buitinių ir lietaus nuotekų) nėra, tik elektros tinklai.

Sklypo bendrieji rodikliai:

Unikalus daikto nr.: 4400-3983-0416

Žemės sklypo plotas: 0.1587ha

Daikto naudojimo pagrindinė paskirtis: Kita

Žemės sklypo naudojimo būdas: Komercinės paskirties objektų teritorijos

Žemės sklypo savininkė: privatūs asmenys.

Projektiniai sprendiniai

Paslaugų paskirties pastato Snieguolių g. 1, Drąseikių k., Lapių sen., Kauno r. sav., statybos projektas. Projektuojamas vienas įvažiavimas į sklypą iš pietvakarių pusės Snieguolių gatvės. Sklype numatoma vienuolika parkavimo vietų (2 vietos neįgaliesiems) pietinėje sklypo dalyje. Pastatas projektuojamas stačiakampis lygiagrečiai krašto keliui, paliekant 30 metrų atstumą pagal detaliojo plano sprendinius. Rytinėje ir šiaurinėje pusėse minimalus atstumas iki sklypo ribos daugiau nei 3,00m.

Statinių pagrindinė naudojimo paskirtis: paslaugų paskirties pastatas (automobilių savitarnos plovyklą).

Statinio statybos vieta: Snieguolių g. 1, Drąseikių k., Lapių sen., Kauno r. sav

Statybos rūšis: Nauja statyba

Statinio kategorija: Neypatingi statiniai

Pastatų aukštingumas: ~4.90 m aukščio nuo projektuojamo žemės paviršiaus. Vieno aukšto pastatas.

Projektuojamų statinių sąrašas: paslaugų paskirties pastatas bei automobilių aikštelė.

Projektuojamų pastatų laikančios konstrukcijos: pamatai- gelžbetoniniai poliai, sienos- metalinis konstrukcijos, stogas- metalinės konstrukcijos.

Paslaugų paskirties pastatas

Planuojamas vieno aukšto pastatas. Pastatas stačiakampio formos, kuriame įrengiami 4 boksai su vartais automobilių plovyklai. Pirmame aukšte suplanuotos patalpos: autoplovyklos patalpos- 34.47kv.m, 33.93kv.m, 33.95kv.m ir 24.48kv.m bei techninė patalpa- 33.95kv.m. Į patalpas patenkama per vartus ir per duris, kurios įrengtos pietryčių ir šiaurės vakarų pusėse.

Paslaugų paskirties pastatui numatyta vienulika automobilių parkavimo vietų. Aikštelės plotas ~720kv.m.

Paslaugų paskirties pastato (automobilių savitarnos plovyklos) patalpos nešildomos.

Pastato aprūpinimas inžineriniais tinklais:

- vandentiekis iš projektuojamo artezinio gręžinio;
- buitinės nuotekos surenkamos ir išvalomos buitinių nuotekų valymo įrenginiuose;

	UAB „SAVANA LT“ Tunelio g. 16, Kaunas, LT-44391; mob. tel.: +370-675-47596; tel.: +370-37-438726; faksas: +370-37-331411; e-paštas: info@savana.lt; tinklapis: www.savana.lt	0782 01 PP BD	LAIDA	LAPAS	LAPŲ
			0	003	005

- iš plovyklos išleidžiamos gamybinės nuotekos surenkamos projektuojamoje gamybinių nuotekų sukaupimo talpoje iš kurios yra išvežamos;
- lietaus nuotekos surenkamos ir išleidžiamos į projektuojamą paviršinių nuotekų infiltracijos talpą iš kurios vėliau išvežamos..

Bendrieji sklypo techniniai rodikliai:

Sklypo plotas– 1587kv.m. Projektuojamas užstatymo plotas– ~185kv.m. Projektuojamas pastatų bendrasis plotas – ~170.78kv.m. Užstatymo tankumas – ~12%. Užstatymo intensyvumas - ~11%. Planuojama želdynų - ~33% (~525kv.m.). Planuojamas parkavimo vietų skaičius sklype- 11 vnt.

Konstrukciniai sprendiniai

Sienos: metalinio karkaso sienos su apdailinėmis plokštėmis (metalinėmis arba kompozicinėmis medžiagomis). Išorės apdaila- pilkos spalvos profiliuota skarda arba kompozicinės medžiagos.

Grindų dangos: Autoplovykloje įrengiamos pramoninės betoninės grindys be slenksčių. Projektuojama neslidi, lygi beklūtė (nekelianti kritimo rizikos užkliuvus), lengvai valoma drėgnu būdu ir atspari valymo priemonėms grindų danga.

Pertvaros: skarda/ mūras/ arba kitos medžiagos pasirinktinai.

Stogas: metalinės konstrukcijos.

Langai, vartai ir durys: tamsiai pilkos spalva.

Technologinio proceso aprašymas: Pastate planuojama plauti lengvuosius automobilius. Numatomos 4 plovimo vietos (boksai). Automobilių plovimas bus vykdomas tik iš išorės, be jokių variklio plovimų. Pastate organizuojamas valymas savtarnos būdu, nebus nuolatinių darbo vietų. Vidutiniškai prekių (plovimo priemonių) iškrovimo- pakrovimo darbai bus vykdomi kartą per savaitę. Prekių atvežimui ir išvežimui naudojamas mažagabaritis krovininis transportas. Sklypo viduje bei pastate prekės bus kraunamos rankomis.

Atliekų tvarkymo pasiūlymai

Šiukšlės turi būti rūšiuojamos konteineriuose skirtuose buitinėms, statybinėms ir cheminėms atliekoms kaupti. Skystų ir cheminių medžiagų atliekų surinkimui turi būti numatyti specialūs indai ar talpos. Visos šiukšlės ir buitinės atliekos turi būti savalaikiai išvežamos sudarius sutartis su atliekas tvarkančia įmone.

Atliekas, netinkamas perdirbti, numatoma perduoti Vyriausybės ar jos įgaliotos institucijos nustatyta tvarka licenzijuotoms įmonėms, kurios surenka, saugo, šalina ar naudoja pavojingas atliekas.

Orientacinis energinių išteklių (elektros energijos, šilumos, geriamojo vandens, dujų ir kitų išteklių) kiekis ir apsirūpinimo šaltiniai.

	UAB „SAVANA LT“ Tunelio g. 16, Kaunas, LT-44391; mob. tel.: +370-675-47596; tel.: +370-37-438726; faksas: +370-37-331411; e-paštas: info@savana.lt; tinklapis: www.savana.lt	0782 01 PP BD	LAIDA	LAPAS	LAPŲ
			0	004	005

Planuojama prisijungti prie elektros tinklų. Buitinių nuotekų bei vandentiekio tinklai vietiniai pagal detaliojo plano sprendinius. Planuojami energijos suvartojimo kiekiai turi atitikti nustatytus reikalavimus.

Normatyviniai ir kiti dokumentai

1. Statybos įstatymas;
2. Teritorijų planavimo įstatymas;
3. STR 1.01.08:2002 „Statinio statybos rūšys“;
4. STR 1.01.03:2017 „Statinių klasifikavimas“;
5. STR 1.04.04:2017 „Statinio projektavimas, projekto ekspertizė“;
6. STR 1.05.01:2017 „Statybą leidžiantys dokumentai. Statybos užbaigimas. Statybos sustabdymas. Savavališkos statybos padarinių šalinimas. Statybos pagal neteisėtai išduotą statybą leidžiantį dokumentą padarinių šalinimas“;
7. STR 2.01.01(1):2005 „Esminis statinio reikalavimas. Mechaninis atsparumas ir pastovumas“;
8. STR 2.01.01(2):1999 „Esminiai statinio reikalavimai. Gaisrinė sauga“;
9. STR 2.01.01(3):1999 „Esminiai statinio reikalavimai. Higiena, sveikata, aplinkos apsauga“;
10. STR 2.01.01(4):2008 „Esminiai statinio reikalavimai. Naudojimo sauga“;
11. STR 2.01.01(5):2008 „Esminis statinio reikalavimas. Apsauga nuo triukšmo“;
12. STR 2.07.01:2003 „Vandentiekis ir nuotekų šalintuvas. Pastato inžinerinės sistemos. Lauko inžineriniai tinklai“;
13. STR 2.09.02:2005 „Šildymas, vėdinimas ir oro kondicionavimas“;
14. STR 2.02.08:2012 „Automobilių saugyklų projektavimas“;
15. STR 2.06.04:2014 „Gatvės ir vietinės reikšmės keliai. Bendrieji reikalavimai“;
16. STR 2.01.02:2016 „Pastatų energinio naudingumo projektavimas ir sertifikavimas“;
17. „Gaisrinės saugos pagrindiniai reikalavimai“;
18. Kiti susiję galiojantys LR teisės aktai.

Projekto vadovas Mindaugas Sirvydis

architektas Mindaugas Sirvydis


	UAB „SAVANA LT“ Tunelio g. 16, Kaunas, LT-44391; mob. tel.: +370-675-47596; tel.: +370-37-438726; faksas: +370-37-331411; e-paštas: info@savana.lt; tinklapis: www.savana.lt	0782 01 PP BD	LAIDA	LAPAS	LAPŲ
			0	005	005



SITUACIJOS SCHEMA

EKSPLIKACIJA

Nr. plane	OBJEKTO PAVADINIMAS
1	Projektuojamas paslaugų paskirties pastatas
SUTARTINIAI ŽENKLAI	
	Žemės sklypo vieta situacijos schemeje
	Žemės sklypo kampo taško numeris
	Žemės sklypo ribos
	Projektuojami statiniai
	Kelio danga - asfaltas
	Įėjimas į pastatą
	Automobilių parkavimo aikštelės danga - betoninės trinkelės (storis - 80mm) / skalda / žvyras (pasirinktinai)
	Veja
	Gretimų sklypų ribos
	Įvažiavimas / išvažiavimas (iš žemės sklypo)
	Projektuojama grindų altitudė
	Dekoratyviniai želdiniai, vaismedžiai
	Lengvojo automobilio parkavimo vieta
	Ažūrinė 1,20-1,40m tvora
	Vartai tvoroje
	Nuogrinda
	Gretimuose sklypuose esantys statiniai
	Gatvių raudonosios linijos
	Ašinė linija
	Lengvojo automobilio/ mikroautobuso parkavimo vieta žmonėms su judėjimo negalia pažymėta vertikaliu ženkliniu
	Lengvojo automobilio/ mikroautobuso parkavimo vieta žmonėms su judėjimo negalia pažymėta horizontaliu ženkliniu
	Statinių statybos zona pagal detalųj planą
	Įėjimas/išvažiavimas į pastatą
	Projektuojami buitinių nuotekų valymo įrenginiai
	Numatomas artezinis gręžinys

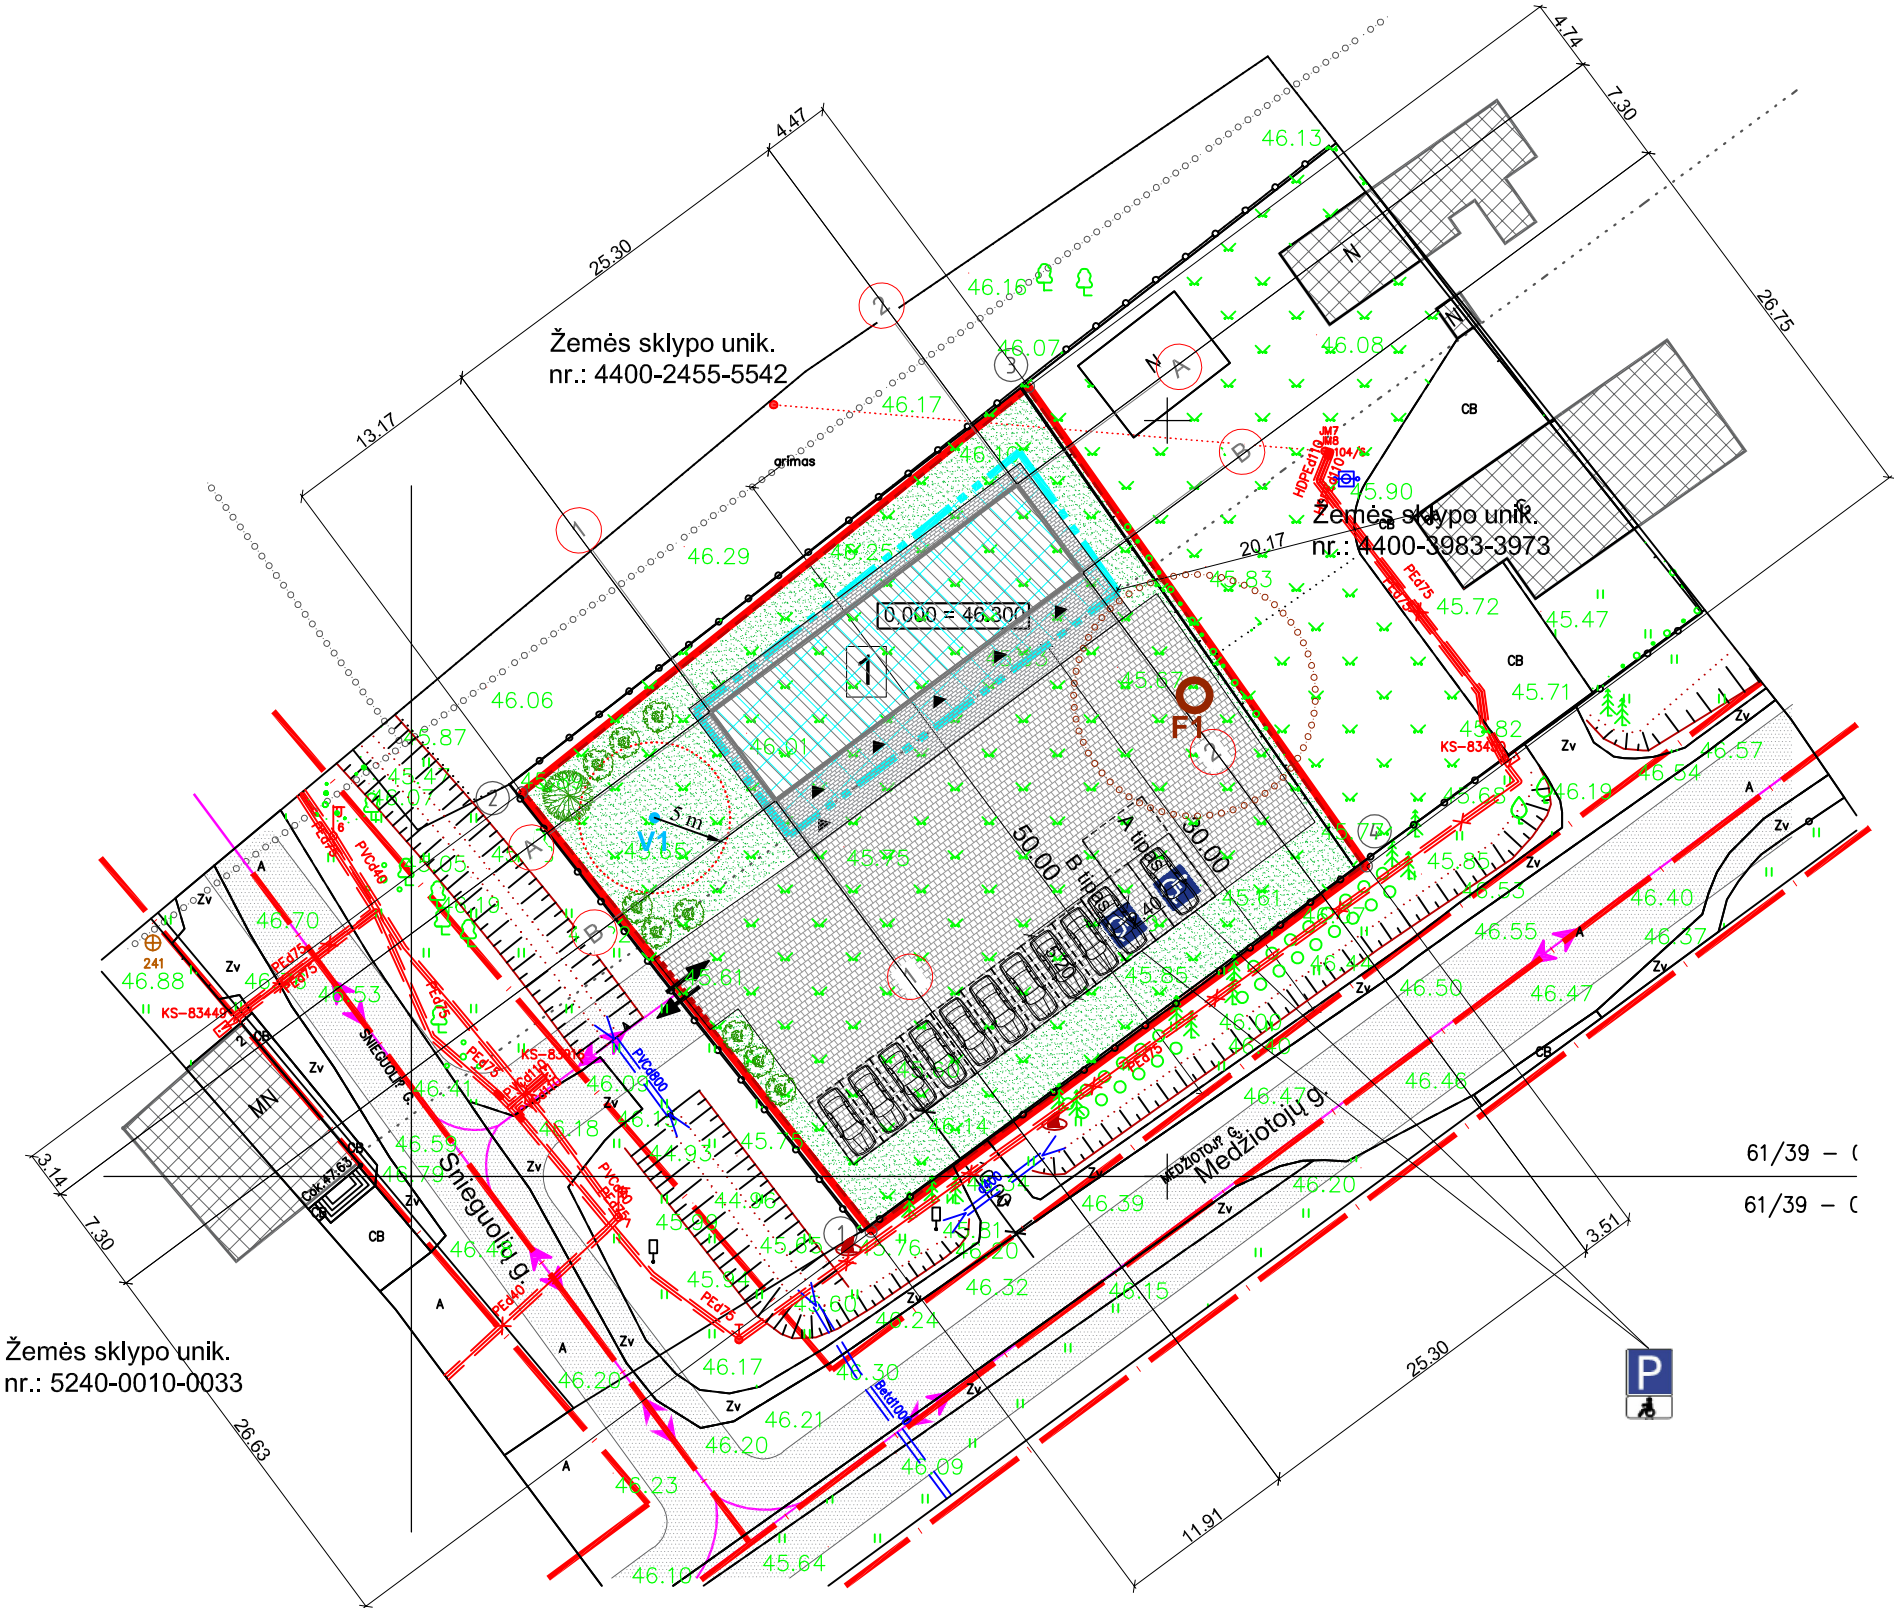

PROJEKTUOJAMŲ PASTATŲ BENDRIEJI STATINIŲ RODIKLIAI

Rodiklio pavadinimas	Pastatas	Matavimo vienetas
	Paslaugų	
Bendras plotas	170.78	m ²
Naudingasis plotas	-----	m ²
Rūšių plotas	-----	m ²
Garažo plotas	-----	m ²
Pastato tūris	905	m ³
Pastato tūris (žemiau ±0.000 altitudės)	54	m ³
Pastato tūris (virš ±0.000 altitudės)	851	m ³
Aukštų skaičius	1	vnt.
Vietų skaičius	4	vnt.
Pastato aukštis (nuo žemės paviršiaus)	~4.90	m
Energinio naudingumo klasė	---	

ŽEMĖS SKLYPO TECHINIAI - EKONOMINIAI RODIKLIAI


Rodiklio pavadinimas	RODIKLIS	MATO VIENETAS
Sklypo plotas	1587	m ²
Sklypo užstatymo plotas	185	m ²
Sklypo užstatymo intensyvumas	11	%
Apželdintas žemės plotas	525	m ²
Automobilių stovėjimo vietų skaičius	11	vnt.
Sklypo užstatymo tankumas	12	%

KVAL. PATV. DOK.NR.	UAB "SAVANA LT" Tunelio g. 16, Kaunas, LT-44391; mob. tel.: +370-675-47596; tel.: +370-37-438726; faksas: +370-37-331411; e-pastas: info@savana.lt; tinklalapis: www.savana.lt				STATINIO PROJEKTO PAVADINIMAS PASLAUGŲ PASKIRTIES PASTATO (AUTOMOBILIŲ SAVITARNOS PLOVYKLOS) SNIEGUOLIŲ G.1, DRAŠEIKIŲ K., LAPIŲ SEN., KAUNO R. SAV. STATYBOS PROJEKTO PROJEKTINGAI PASIŪLYMAI		
A1199	PV	M.SIRVYDIS		2023 07	STATINIO NUMERIS IR PAVADINIMAS		
A1199	Arch.	M.SIRVYDIS		2023 07	1. PASLAUGŲ PASKIRTIES PASTATAS		
					DOKUMENTO PAVADINIMAS		LAIDA
					SITUACIJOS PLANAS M1:5000		0
					SKLYPO PLANAS M1:500		
LT	STATYTOJAS/UŽSAKOVAS				DOKUMENTO ŽYMUO		LAPAS
	PRIVATŲS ASMENYS				7821-PP-SP-B-1		LAPŲ
					1		1



O		2023 12	Statybos leidimui, konkursui ir statybai						
Laida		Data	Laidos statusas. Keitimo priežastis (jei taikoma)						
Kval. Dok. Nr.		UAB SAVANA LT Tunelio g. 16, Kaunas, LT-44391; mob. tel.: +370-675-47596; tel.:+370-37-438726; e-paštas: info@savana.lt; tinklapis: www.savana.lt				Statinio projekto pavadinimas: Paslaugų paskirties pastato (automobilių savitarnos plovyklos) Snieguolių g. 1, Drąseikių k., Lapių sen., Kauno r. sav., statybos projekto projektiniai pasiūlymai			
						Statinio nr. ir pavadinimas:			
						Paslaugų paskirties pastatas (automobilių savitarnos plovykla)			
						VIZUALIZACIJA			Laida
									O
LT		Statytojas/ užsakovas: Privatūs asmenys				782 TP-SA -1			Lapas 001
									Lapų 001

Pastaba: angų matmenis tikslinti vietoje prieš užsakant gaminius

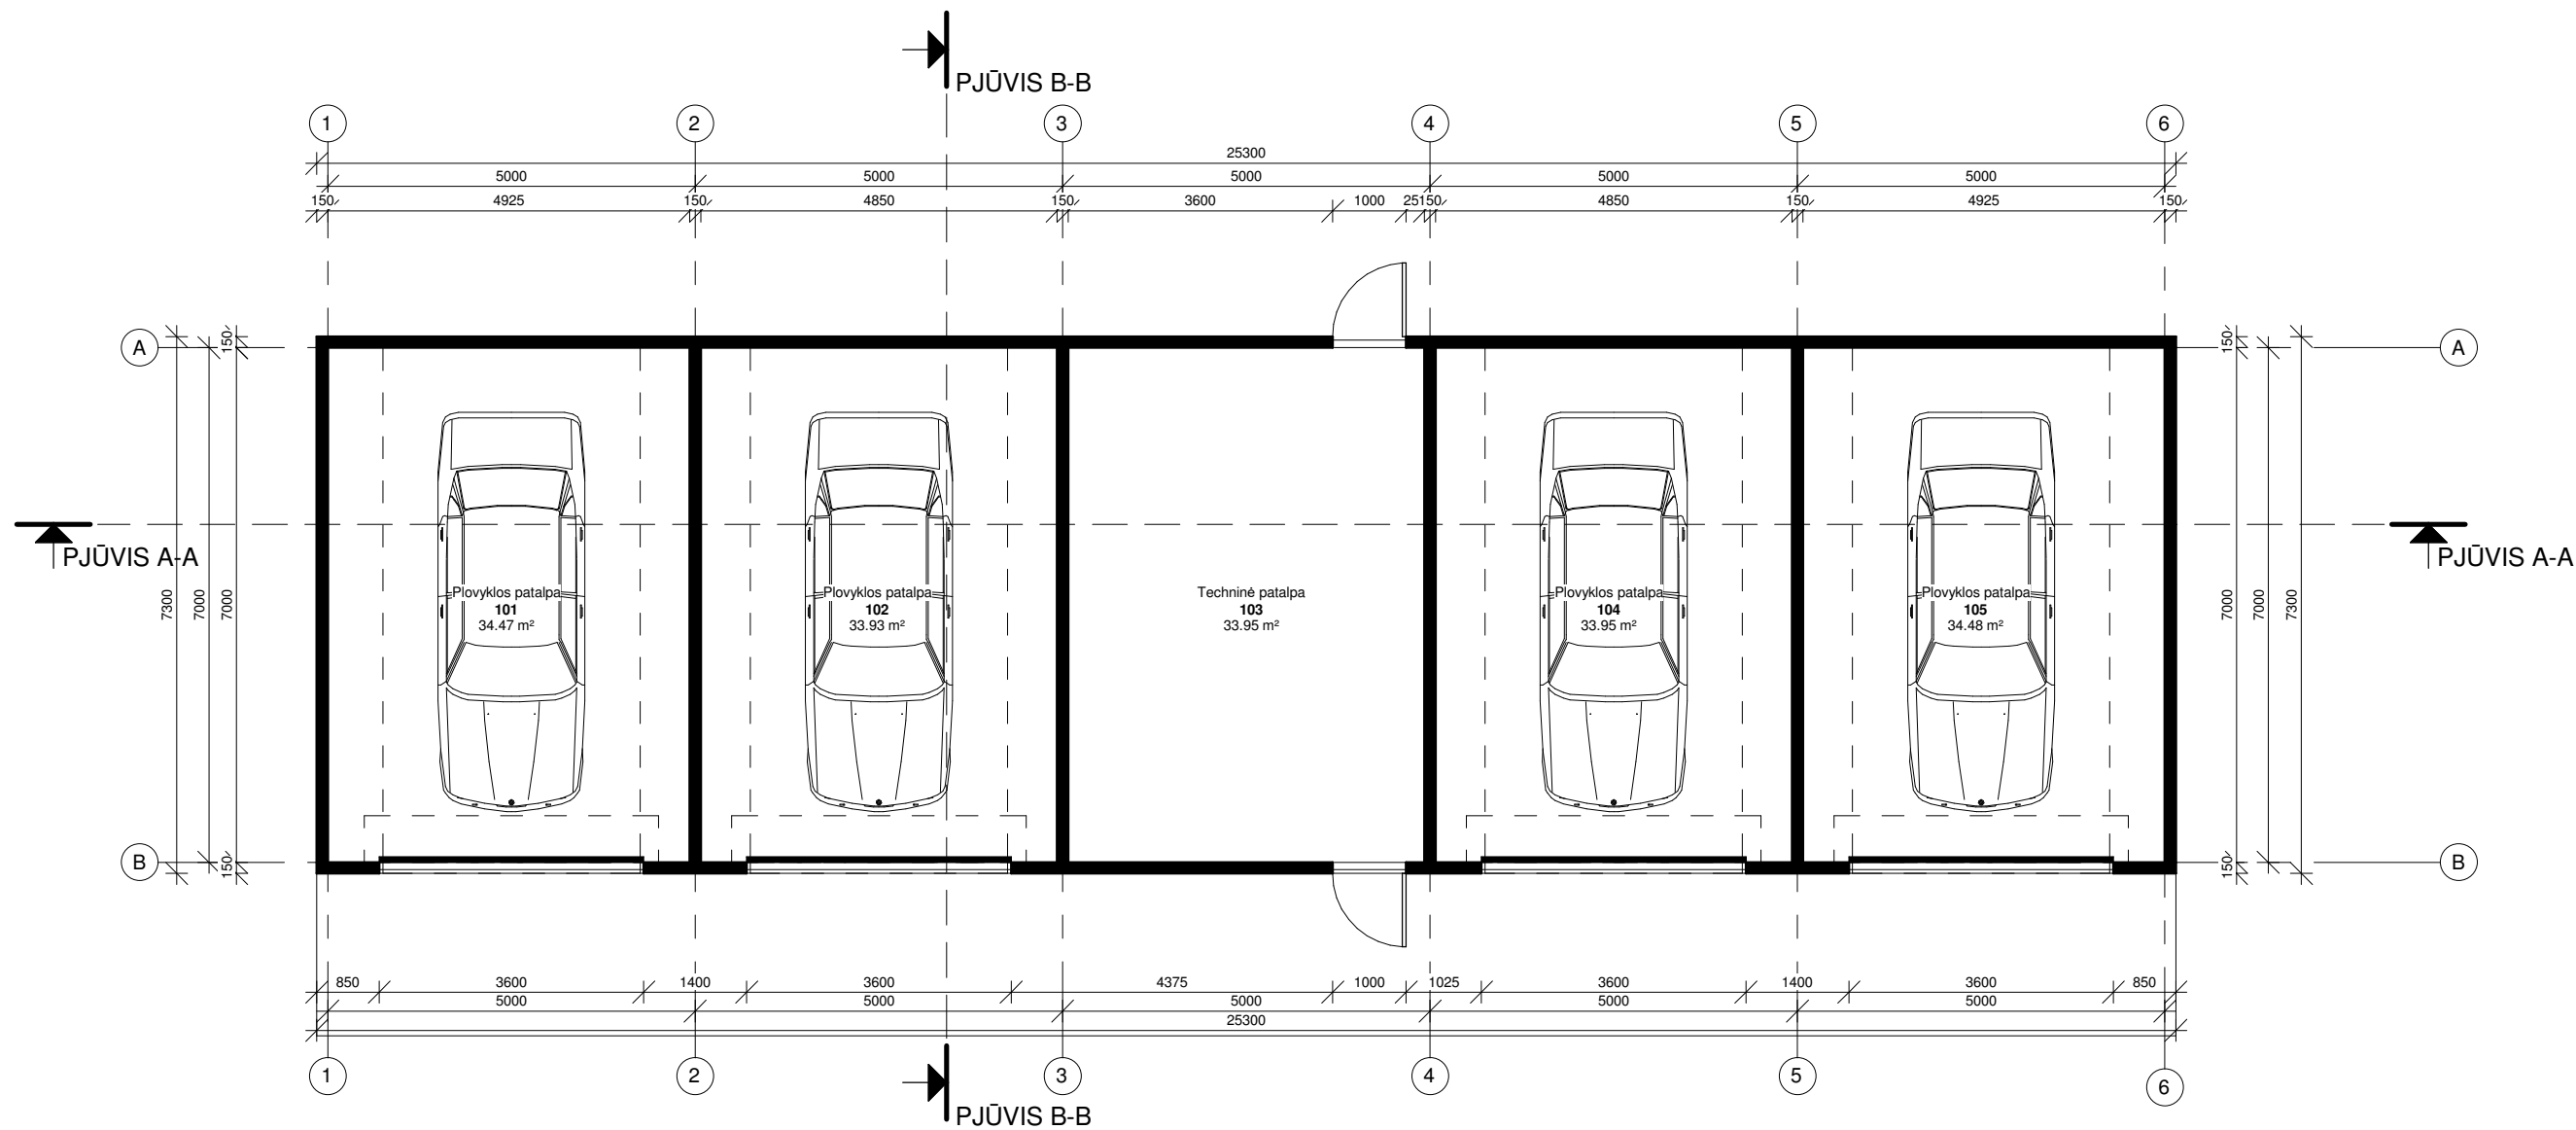

PIRMO AUKŠTO PLANAS M 1 : 100


PIRMO AUKŠTO PATALPŲ EKSPLIKACIJA		
NUMERIS	PAVADINIMAS	PLOTAS
101	Plovyklos patalpa	34.47 m²
102	Plovyklos patalpa	33.93 m²
103	Techninė patalpa	33.95 m²
104	Plovyklos patalpa	33.95 m²
105	Plovyklos patalpa	34.48 m²
		170.78 m²

Pastaba: angų matmenis tikslinti vietoje prieš užsakant gaminius

O	2023 12	Statybos leidimui, konkursui ir statybai					
Laida	Data	Laidos statusas. Keitimo priežastis (jei taikoma)					
Kval. Dok. Nr.	UAB SAVANA LT Tunelio g. 16, Kaunas, LT-44391; mob. tel.: +370-675-47596; tel.:+370-37-438726; e-paštas: info@savana.lt; tinklapis: www.savana.lt				Statinio projekto pavadinimas: Paslaugų paskirties pastato (automobilių savitarnos plovyklos) Snieguolių g. 1, Drąseikių k., Lapių sen., Kauno r. sav., statybos projekto projektiniai pasiūlymai		
A1199	PV	M.Sirvydis		2023 12	Statinio nr. ir pavadinimas:		
A1199	Architektas	M.Sirvydis		2023 12			
					Paslaugų paskirties pastatas (automobilių savitarnos plovykla)		
LT	Statytojas/ užsakovas: Privatūs asmenys				782 TP-SA -2		Laida
							O
							Lapas
					001	001	




Pastaba: angų matmenis tikslinti vietoje prieš užsakant gaminius

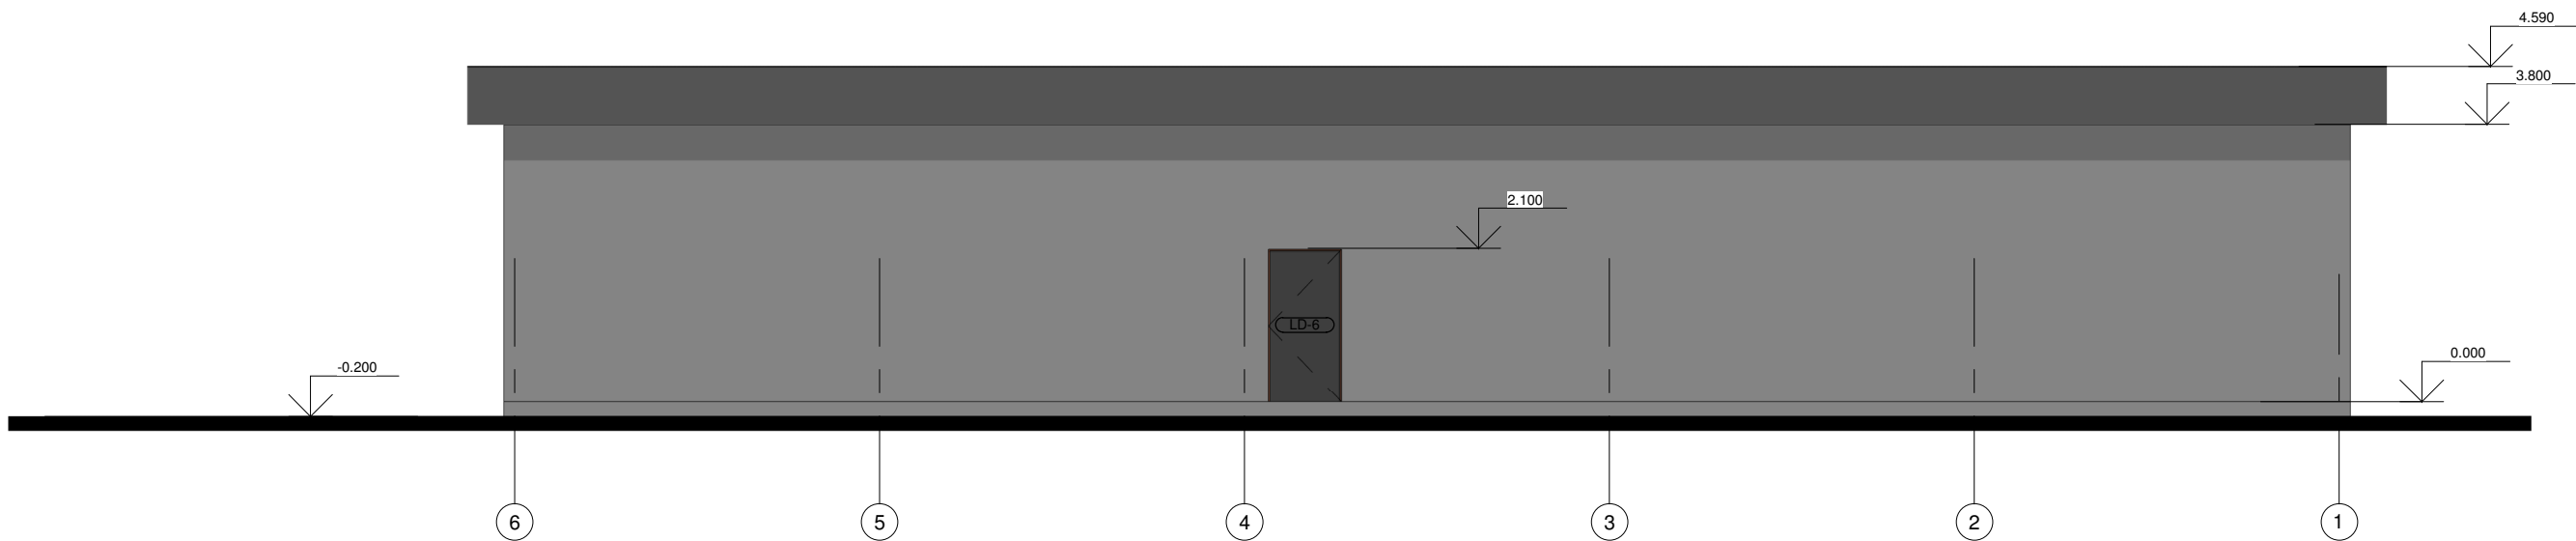

FASADAS TARP AŠIŲ 3-1 M 1 : 100

Pastaba: angų matmenis tikslinti vietoje prieš užsakant gaminius

O	2023 12	Statybos leidimui, konkursui ir statybai						
Laida	Data	Laidos statusas. Keitimo priežastis (jei taikoma)						
Kval. Dok. Nr.	UAB SAVANA LT Tunelio g. 16, Kaunas, LT-44391; mob. tel.: +370-675-47596; tel.:+370-37-438726; e-paštas: info@savana.lt; tinklapis: www.savana.lt				Statinio projekto pavadinimas: Paslaugų paskirties pastato (automobilių savitarnos plovyklos) Snieguolių g. 1, Drąseikių k., Lapių sen., Kauno r. sav., statybos projekto projektiniai pasiūlymai			
A1199	PV	M.Sirvydis		2023 12	Statinio nr. ir pavadinimas:			
A1199	Architektas	M.Sirvydis		2023 12				
					Paslaugų paskirties pastatas (automobilių savitarnos plovykla)			
					FASADAS TARP AŠIŲ 3-1 M 1 : 100			
					Laida			
					O			
LT	Statytojas/ užsakovas: Privatūs asmenys				782 TP-SA -4		Lapas	Lapų
							001	001

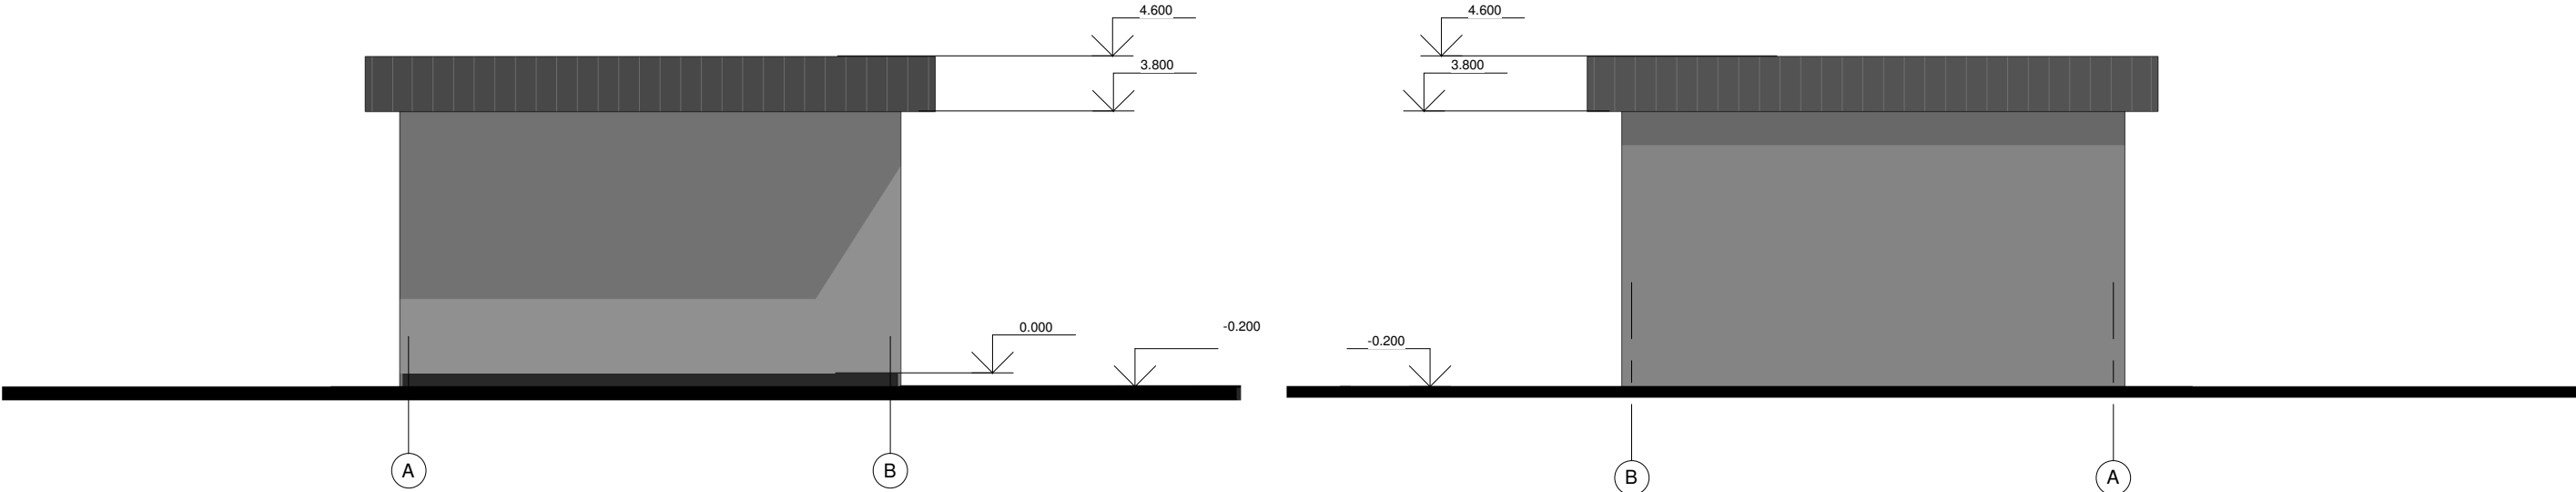


FASADAS TARP AŠIŲ A-B M 1 : 100

FASADAS TARP AŠIŲ B-A M 1 : 100


Pastaba: angų matmenis tikslinti vietoje prieš užsakant gaminius

O	2023 12	Statybos leidimui, konkursui ir statybai					
Laida	Data	Laidos statusas. Keitimo priežastis (jei taikoma)					
Kval. Dok. Nr.	UAB SAVANA LT Tunelio g. 16, Kaunas, LT-44391; mob. tel.: +370-675-47596; tel.:+370-37-438726; e-paštas: info@savana.lt; tinklapis: www.savana.lt				Statinio projekto pavadinimas: Paslaugų paskirties pastato (automobilių savitarnos plovyklos) Snieguolių g. 1, Drąseikių k., Lapių sen., Kauno r. sav., statybos projekto projektiniai pasiūlymai		
A1199	PV	M.Sirvydis		2023 12	Statinio nr. ir pavadinimas: Paslaugų paskirties pastatas (automobilių savitarnos plovykla)		
A1199	Architektas	M.Sirvydis		2023 12			
					FASADAI TARP AŠIŲ A-B IR B-A M 1 : 100		
LT	Statytojas/ užsakovas: Privatūs asmenys				782 TP-SA -5	Lapas	Lapų
						001	001

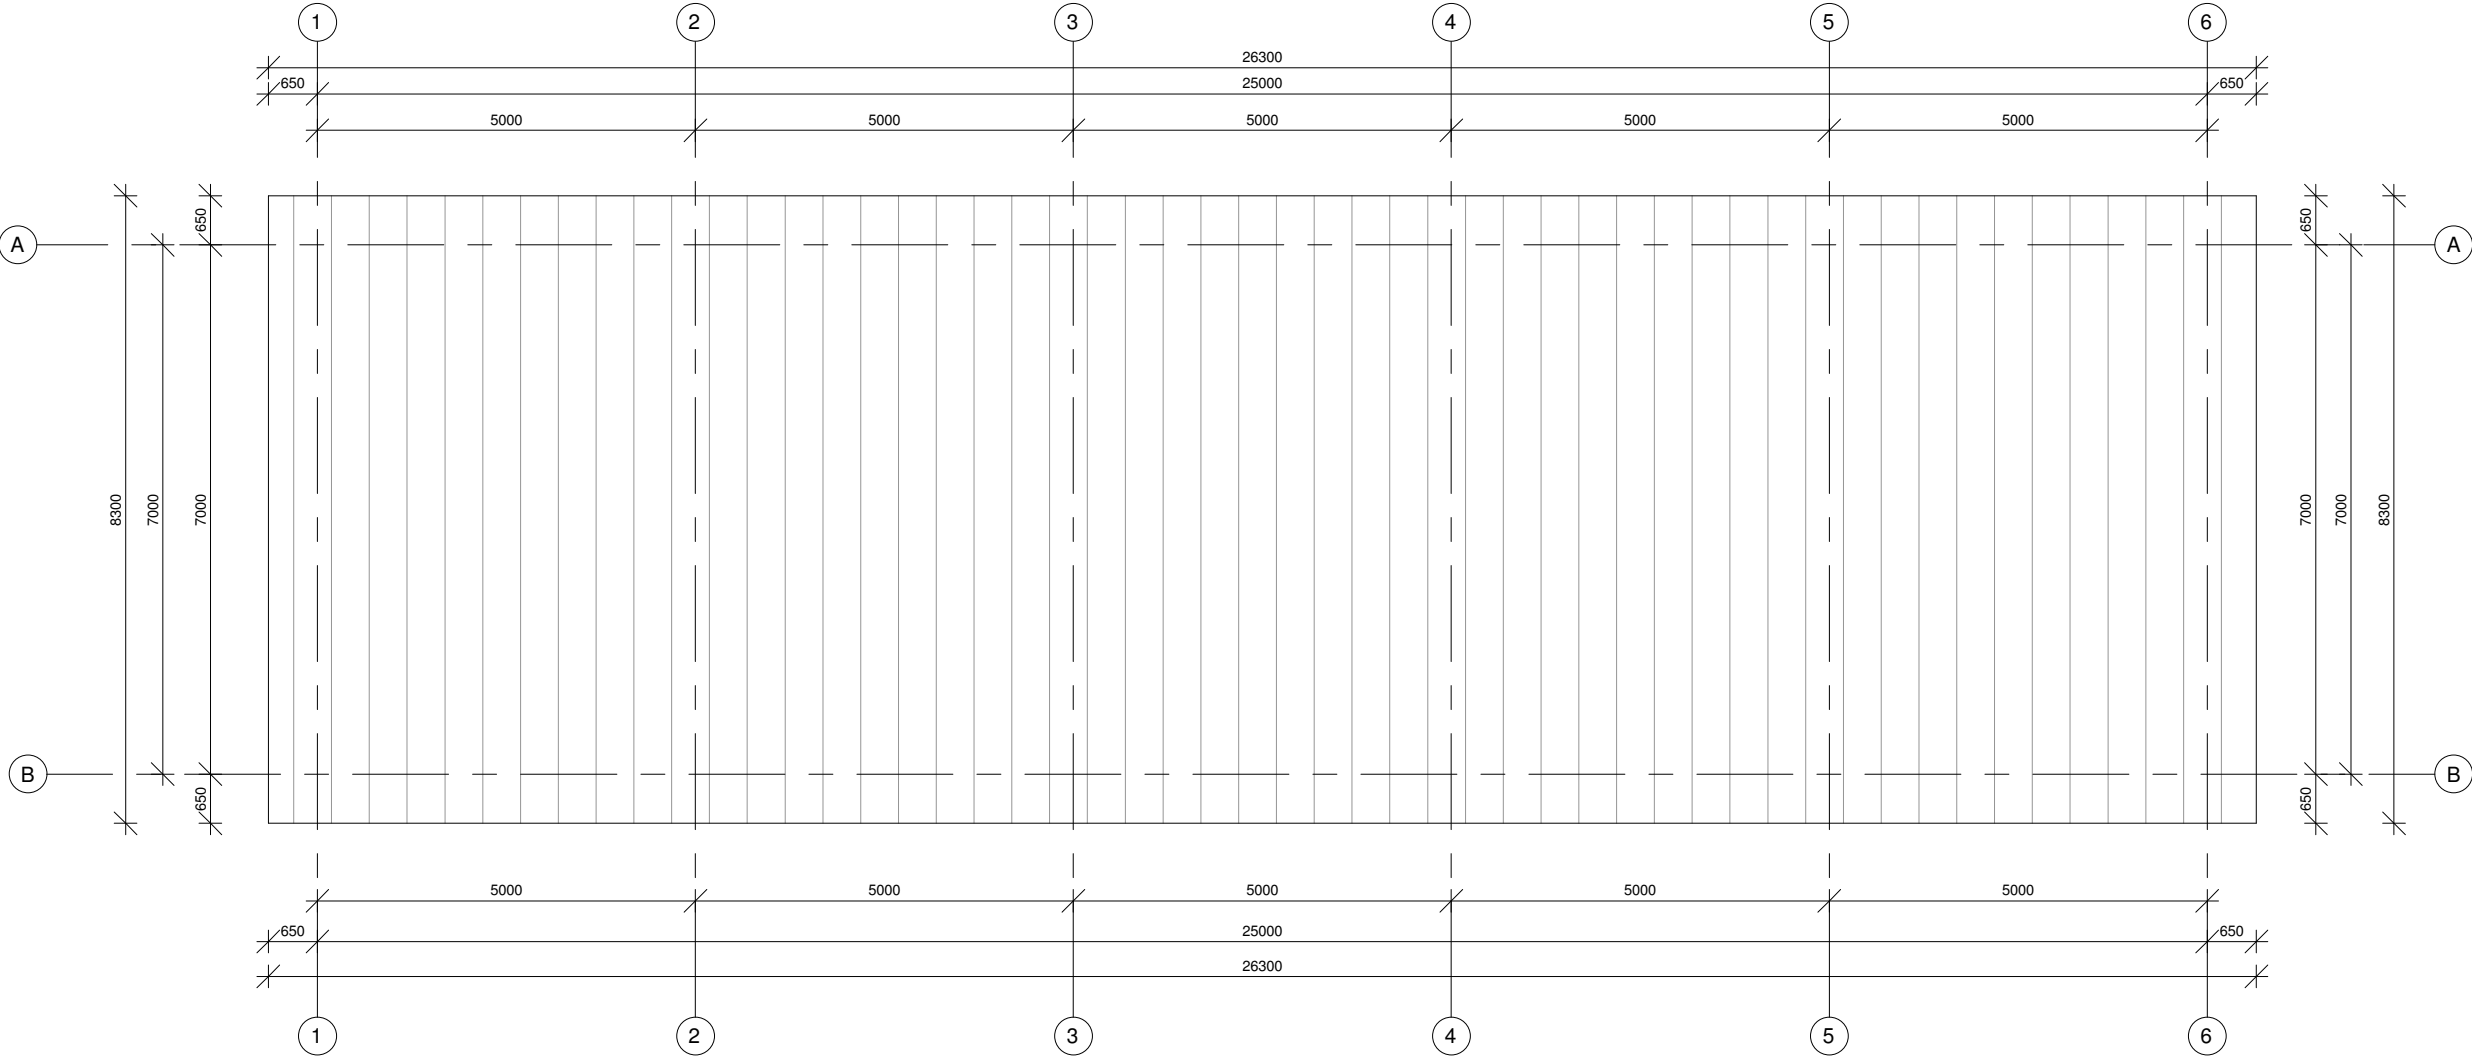


O	2023 12	Statybos leidimui, konkursui ir statybai						
Laida	Data	Laidos statusas. Keitimo priežastis (jei taikoma)						
Kval. Dok. Nr.	UAB SAVANA LT Tunelio g. 16, Kaunas, LT-44391; mob. tel.: +370-675-47596; tel.:+370-37-438726; e-paštas: info@savana.lt; tinklapis: www.savana.lt				Statinio projekto pavadinimas: Paslaugų paskirties pastato (automobilių savitarnos plovyklos) Snieguolių g. 1, Drąseikių k., Lapių sen., Kauno r. sav., statybos projekto projektiniai pasiūlymai			
A1199	PV	M.Sirvydis		2023 12	Statinio nr. ir pavadinimas:			
A1199	Architektas	M.Sirvydis		2023 12				
					Paslaugų paskirties pastatas (automobilių savitarnos plovykla)			
					STOGO PLANAS M 1 : 100			
					Laida			
					O			
LT	Statytojas/ užsakovas: Privatūs asmenys				782 TP-SA -6		Lapas	Lapų
							001	001

Pastaba: angų matmenis tikslinti vietoje prieš užsakant gaminius

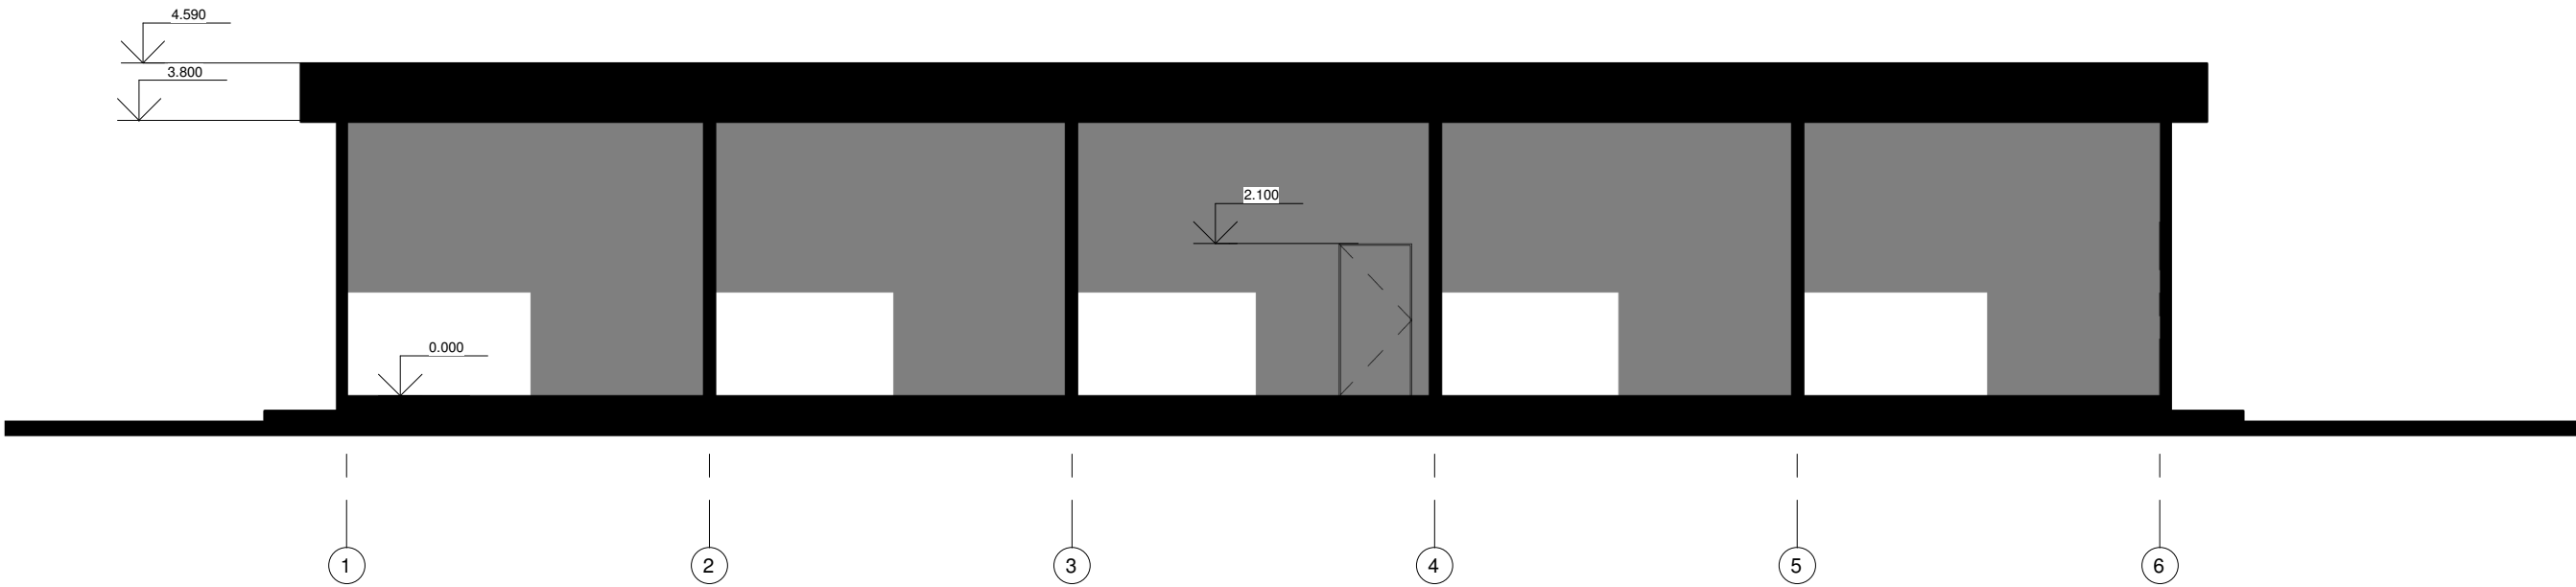

PJŪVIS A-A M 1 : 100

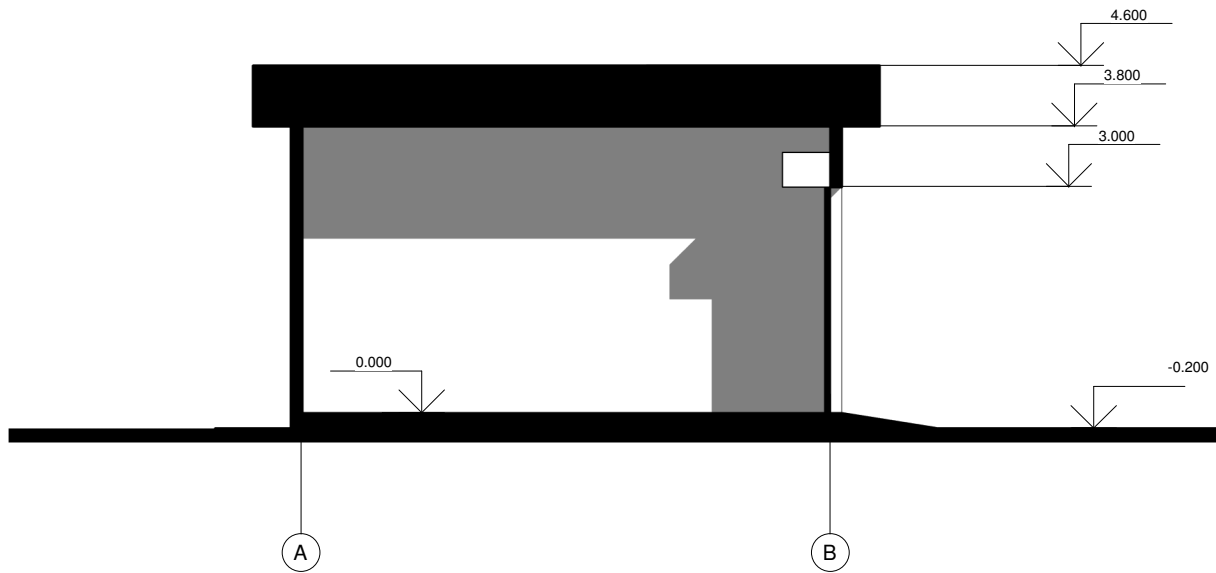

PJŪVIS B-B M 1 : 100

Pastaba: angų matmenis tikslinti vietoje prieš užsakant gaminius

O	2023 12	Statybos leidimui, konkursui ir statybai				
Laida	Data	Laidos statusas. Keitimo priežastis (jei taikoma)				
Kval. Dok. Nr.	UAB SAVANA LT Tunelio g. 16, Kaunas, LT-44391; mob. tel.: +370-675-47596; tel.:+370-37-438726; e-paštas: info@savana.lt; tinklapis: www.savana.lt				Statinio projekto pavadinimas: Paslaugų paskirties pastato (automobilių savitarnos plovyklos) Snieguolių g. 1, Drąseikių k., Lapių sen., Kauno r. sav., statybos projekto projektiniai pasiūlymai	
A1199	PV	M.Sirvydis		2023 12	Statinio nr. ir pavadinimas:	
A1199	Architektas	M.Sirvydis		2023 12		
					Paslaugų paskirties pastatas (automobilių savitarnos plovykla)	
					PJŪVIAI A-A IR B-B M 1 : 100	
					Laida	
					O	
LT	Statytojas/ užsakovas: Privatūs asmenys				782 TP-SA -7	
					001	001