

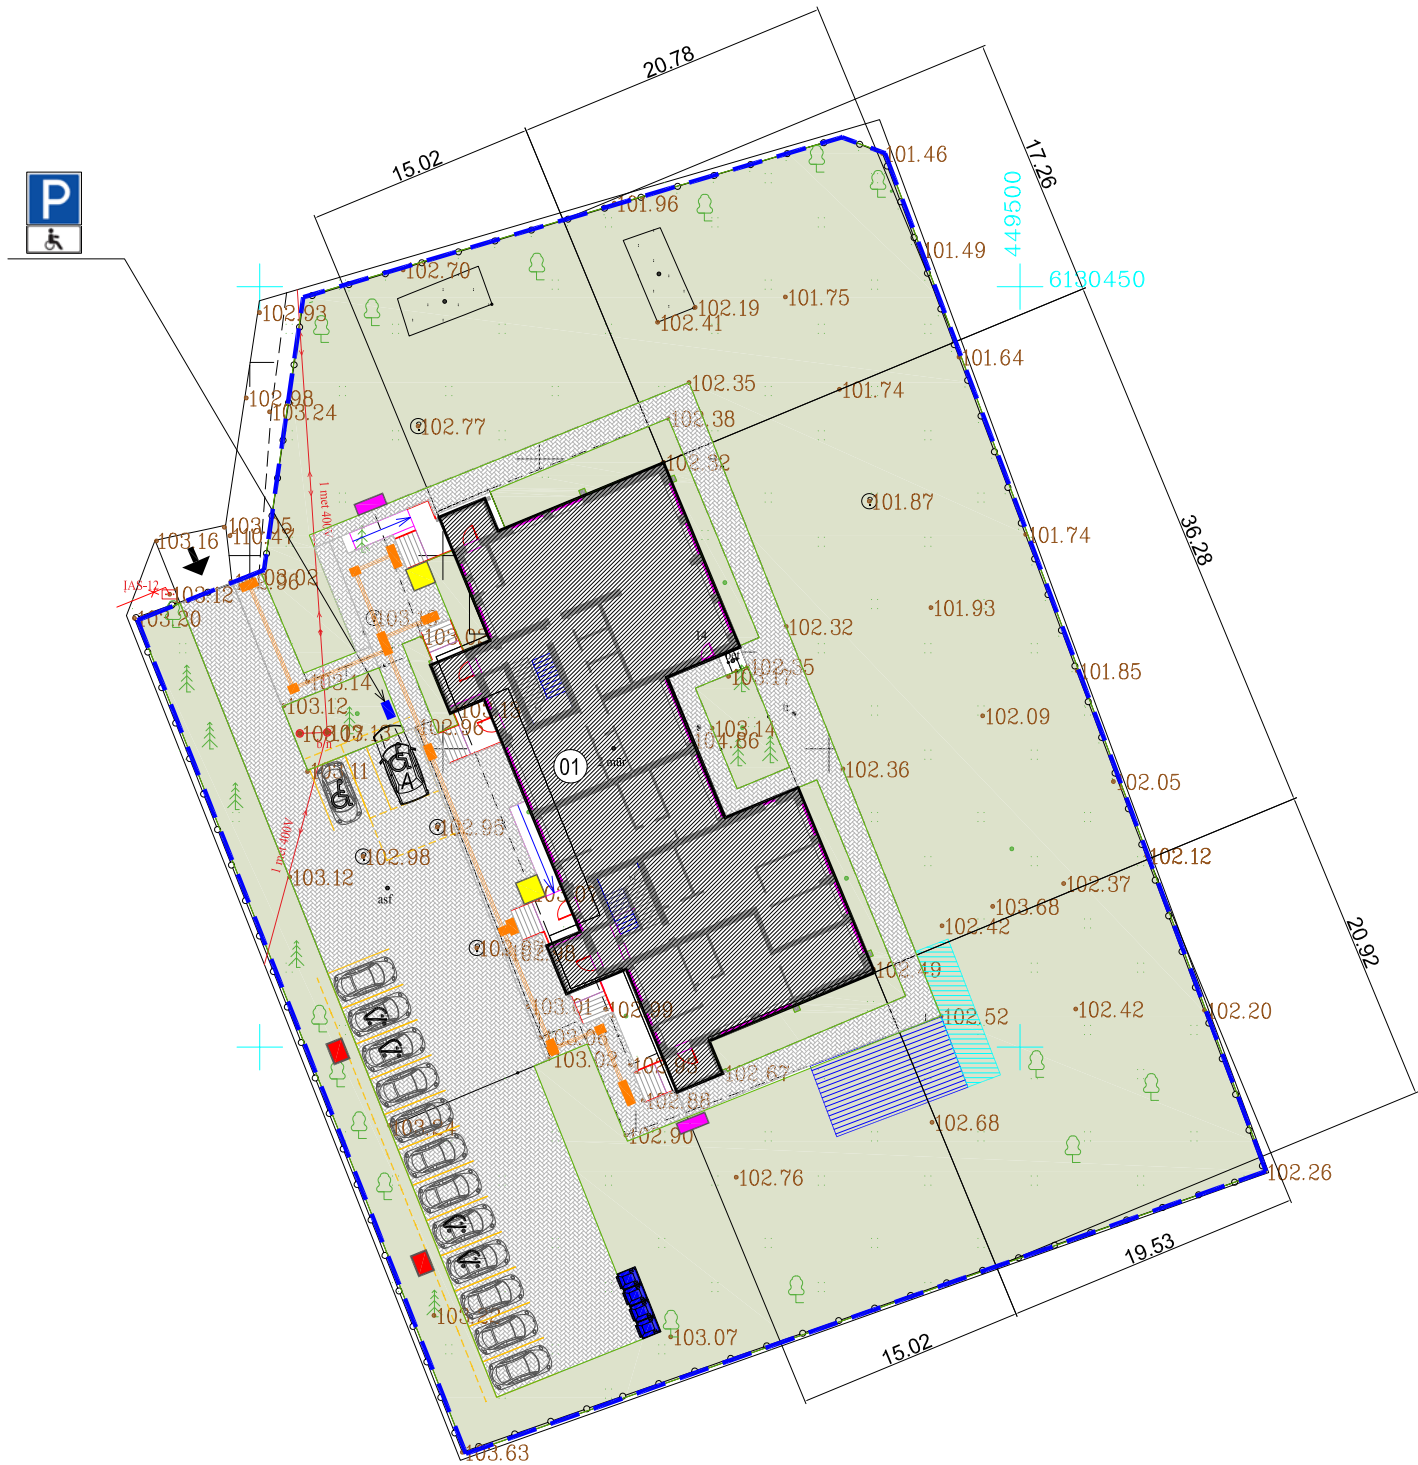


SUTARTINIAI ŽENKLAI

- 0.00 = +80.20 Pastato nulinė altitudė
- Sklypo riba
- Sklypo užstatymo riba
- 01 Kultūros paskirties pastatas
- Įvažiavimas į sklypą
- Įėjimas į pastatą
- Automobilio stovėjimo vieta
- Automobilio stovėjimo vieta ŽN (2 automomiliai)
- A Vieta elektromobiliui
- Vaikų žaidimo aikštelės vieta 50 m²
- Pauglių žaidimo aikštelės vieta 10 m²
- Dviračių stovėjimo vietos
- Ramaus poilsio vieta vyresnio amžiaus žmonėms ir ŽN
- Buitinių atliekų konteinerių vieta (Konteineriai pastato viduje)
- Vejos danga
- Trinkelų danga
- Vedimo paviršiai (ŽN)
- Įspėjamieji paviršiai (ŽN)
- Numatomos elektra krovimo stotelės
- (ŽN) Aikštelės apšvietimas
- (ŽN) parkavimo vietos ženklas Nr.528, Nr.846
- Buitinių atliekų konteinerių vieta (Konteineriai pastato viduje)

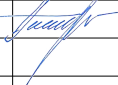

0	2023	Statybos leidimui, konkursui ir statybai			
Laida	Data	Laidos statusas. Keitimo priežastis (jei taikoma)			
Kval. patvirt. dok. Nr.		UAB „KUPOLA“Jurbarko g. 2A-10A, Kaunas Įm. k.: 300611165. Tel.: 8-687 32378; el. p.: antanas@kupola.lt; www.kupola.lt		Statinio projekto pavadinimas: Vaikų darželio (1C2p), kapitalinio remonto į kultūros paskirties pastatą (kultūros namai) su gyvenamosiomis patalpomis, Raseinių r. sav., Girkalnės, Draugystės g.14, projektas	
A 1532	Pr. vad.	A. Jonauskis		Dokumento pavadinimas:	Laida
				Sklypo planas planas M 1:500	0
LT	Statytojas ir (arba) Užsakovas: UAB „Investicijų matmenys“ a.k.304167551		Dokumento žymuo: K23/15-PP-01		Lapas
					Lapų
					1
					1

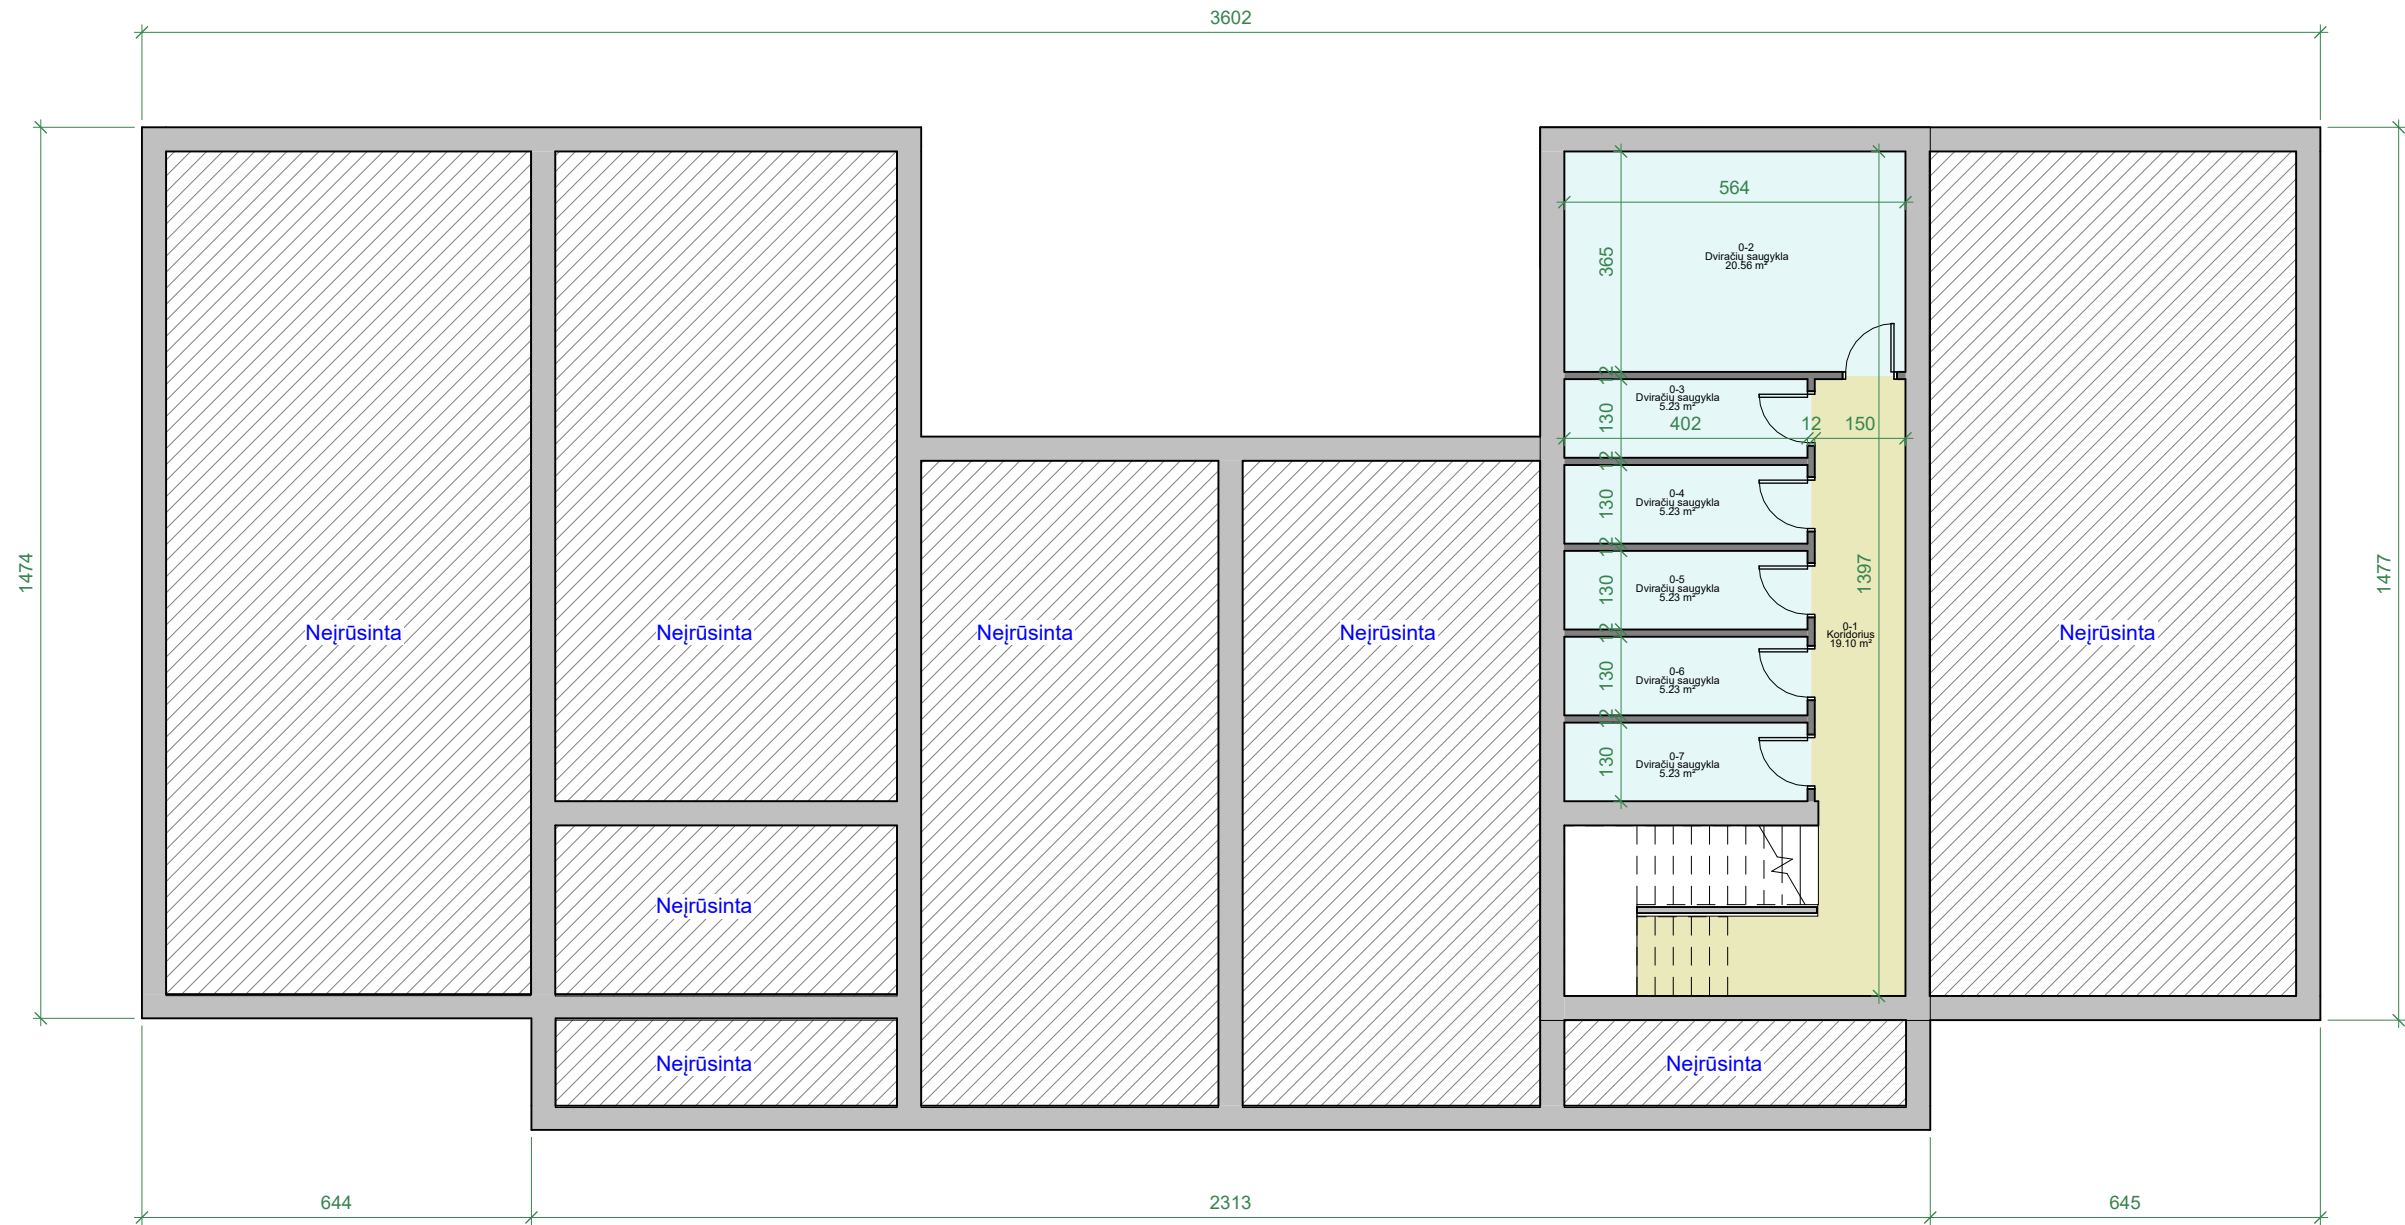

Rūsio planas
1 : 125

Rūsio aukšto planas		
Nr.	Patalpa	Plotas

Bendruomenės namai		
0-1	Koridorius	19.10 m²
0-2	Dviračių saugykla	20.56 m²
		39.65 m²

Gyvenamos patalpos		
0-3	Dviračių saugykla	5.23 m²
0-4	Dviračių saugykla	5.23 m²
0-5	Dviračių saugykla	5.23 m²
0-6	Dviračių saugykla	5.23 m²
0-7	Dviračių saugykla	5.23 m²
		26.13 m²
		65.78 m²

0	2023	Statybos leidimui, konkursui ir statybai.		
LAIDA	IŠLEIDIMO DATA		LAIDOS STATUSAS, KEITIMO PRIEŽASTIS (JEI TAIKOMA)	
KVAL. PATV. DOK. NR.		UAB „KUPOLA“ Jurbarko g. 2A-320, Kaunas. Įm. k.: 300611165. Tel.: 8-687 32378; el. p.: antanas@kupola.lt; www.kupola.lt	STATINIO PROJEKTO PAVADINIMAS Vaikų darželio (1C2p), kapitalinio remonto, keičiant į kultūros paskirties pastato (bendruomenės namai) su gyvenamosiomis patalpomis Raseinių r. sav., Girkalnis, Draugystės g.14, projektas.	
A 1532	PV / PDV	Antanas Jonauskis	DOKUMENTO PAVADINIMAS Rūsio aukšto planas	
			LAIDA 0	
LT	STATYTOJAS IR (ARBA) UŽSAKOVAS UAB "Investicijų matmenys" a.k. 304167551		DOKUMENTO ŽYMUO K23/15 - 02 -PP - SA - 00	
			LAPAS 01	LAPŲ 01

Pirmo aukšto planas		
Nr.	Patalpa	Plotas

1 Butas

1-1	Svetainė-virtuvė	26.56 m²
1-2	Kambarys	14.07 m²
1-3	Koridorius	3.30 m²
1-4	Koridorius	3.92 m²
1-5	Vonia	6.93 m²
		54.77 m²

2 Butas

1-6	Svetainė-virtuvė	36.57 m²
1-7	Kambarys	10.15 m²
1-8	Kambarys	13.14 m²
1-9	Koridorius	6.39 m²
1-10	Vonia	7.35 m²
		73.61 m²

3 Butas

1-11	Svetainė-virtuvė	27.26 m²
1-12	Kambarys	15.65 m²
1-13	Kambarys	13.02 m²
1-14	Koridorius	5.54 m²
1-15	Vonia	5.51 m²
		66.98 m²

Bendruomenės namai

1-18	Bendruomenės patalpa	119.34 m²
1-19	Bendruomenės patalpa	19.46 m²
1-20	Bendruomenės patalpa	24.28 m²
1-21	Koridorius	12.26 m²
1-22	Tambūras	4.40 m²
1-23	Tambūras	1.87 m²
1-24	Tambūras	5.95 m²
1-25	WC-A	4.55 m²
1-26	WC	3.32 m²
1-27	WC	3.32 m²
1-28	Buitinė patalpa	4.31 m²
1-29	Laiptinė	8.56 m²
		211.63 m²

Gyvenamos patalpos

1-16	Tambūras	3.63 m²
1-17	Laiptinė	4.14 m²
		7.77 m²
		414.75 m²



1-Pirmo aukšto planas
1 : 150

Bendras plotas

401.94 m² Bendruomenės namai - 51%
374.63 m² Gyvenamos patalpos - 49%
776.57 m²

0	2023	Statybos leidimui, konkursui ir statybai.		
LAIDA	IŠLEIDIMO DATA		LAIDOS STATUSAS, KEITIMO PRIEŽASTIS (JEI TAIKOMA)	
KVAL. PATV. DOK. NR.		UAB „KUPOLA“ Jurbarko g. 2A-320, Kaunas. Įm. k.: 300611165. Tel.: 8-687 32378; el. p.: antanas@kupola.lt; www.kupola.lt	STATINIO PROJEKTO PAVADINIMAS Vaikų darželio (1C2p), kapitalinio remonto, keičiant į kultūros paskirties pastato (bendruomenės namai) su gyvenamosiomis patalpomis Raseinių r. sav., Girkalnis, Draugystės g.14, projektas.	
A 1532	PV / PDV	Antanas Jonauskis	DOKUMENTO PAVADINIMAS Pirmo aukšto planas	
			LAIDA 0	
LT	STATYTOJAS IR (ARBA) UŽSAKOVAS UAB "Investicijų matmenys" a.k. 304167551		DOKUMENTO ŽYMUO K23/15 - 02 -PP - SA - 01	
			LAPAS 01	LAPŲ 01



Antro aukšto planas		
Nr.	Patalpa	Plotas

4 Butas		
2-1	Svetainė-virtuvė	36.57 m ²
2-2	Kambarys	10.15 m ²
2-3	Kambarys	13.14 m ²
2-4	Koridorius	6.39 m ²
2-5	Vonia	7.35 m ²
		73.61 m ²


5 Butas		
2-6	Svetainė-virtuvė	27.12 m ²
2-7	Kambarys	16.32 m ²
2-8	Kambarys	10.87 m ²
2-9	Koridorius	7.54 m ²
2-10	Vonia	4.98 m ²
		66.83 m ²

Bendruomenės namai		
2-12	Bendruomenės patalpa	141.04 m ²
2-13	Laiptinė	4.86 m ²
2-14	WC	4.76 m ²
		150.66 m ²

Gyvenamos patalpos		
2-11	Laiptinė	4.95 m ²
		4.95 m ²
		296.04 m ²

2-Antro aukšto planas
1 : 125

0	2023	Statybos leidimui, konkursui ir statybai.		
LAIDA	IŠLEIDIMO DATA		LAIDOS STATUSAS, KEITIMO PRIEŽASTIS (JEI TAIKOMA)	
KVAL. PATV. DOK. NR.		UAB „KUPOLA“ Jurbarko g. 2A-320, Kaunas. Įm. k.: 300611165. Tel.: 8-687 32378; el. p.: antanas@kupola.lt; www.kupola.lt	STATINIO PROJEKTO PAVADINIMAS Vaikų darželio (1C2p), kapitalinio remonto, keičiant į kultūros paskirties pastato (bendruomenės namai) su gyvenamosiomis patalpomis Raseinių r. sav., Girkalnis, Draugystės g.14, projektas.	
A 1532	PV / PDV	Antanas Jonauskis	DOKUMENTO PAVADINIMAS Antro aukšto planas	
			0	
LT	STATYTOJAS IR (ARBA) UŽSAKOVAS UAB "Investicijų matmenys" a.k. 304167551		DOKUMENTO ŽYMUO K23/15 - 02 -PP - SA - 02	
			LAPAS	LAPŲ
			01	01

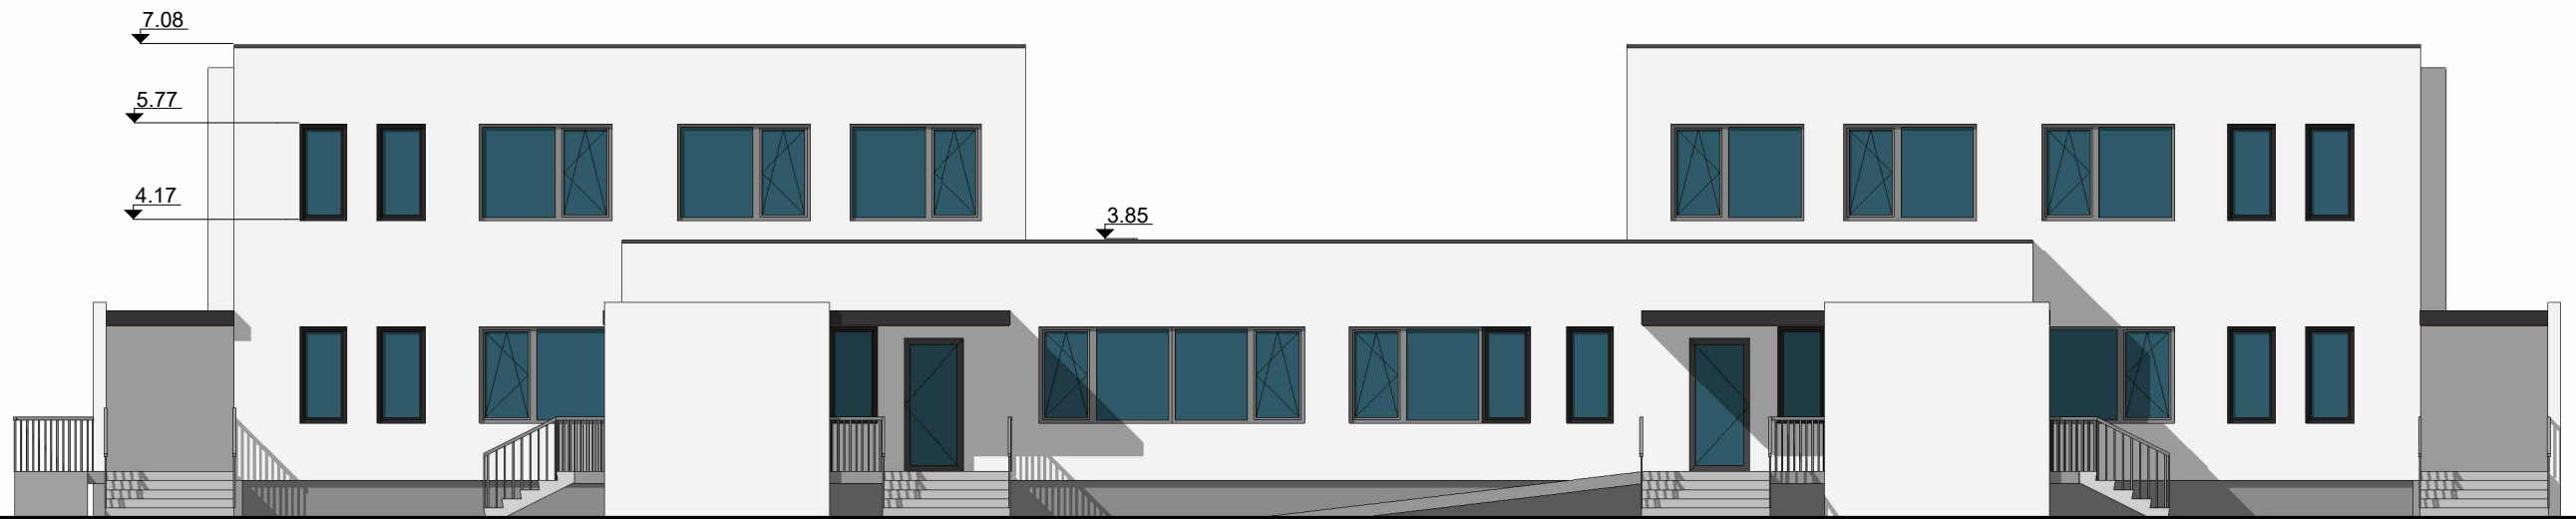


Vakarinis fasadas
1 : 125




Šiaurinis fasadas
1 : 125

0	2023		Statybos leidimui, konkursui ir statybai.				
LAIDA	IŠLEIDIMO DATA		LAIDOS STATUSAS, KEITIMO PRIEŽASTIS (JEI TAIKOMA)				
KVAL. PATV. DOK. NR.	 KUPOLA	UAB „KUPOLA“ Jurbarko g. 2A-320, Kaunas. Įm. k.: 300611165. Tel.: 8-687 32378; el. p.: antanas@kupola.lt; www.kupola.lt		STATINIO PROJEKTO PAVADINIMAS Vaikų darželio (1C2p), kapitalinio remonto, keičiant į kultūros paskirties pastato (bendruomenės namai) su gyvenamosiomis patalpomis Raseinių r. sav., Girkalnis, Draugystės g.14, projektas.			
A 1532	PV / PDV	Antanas Jonauskis	DOKUMENTO PAVADINIMAS Fasadai			LAIDA	
						0	
LT	STATYTOJAS IR (ARBA) UŽSAKOVAS UAB "Investicijų matmenys" a.k. 304167551		DOKUMENTO ŽYMUO K23/15 - 02 -PP - SA - 03			LAPAS	LAPŲ
						01	01

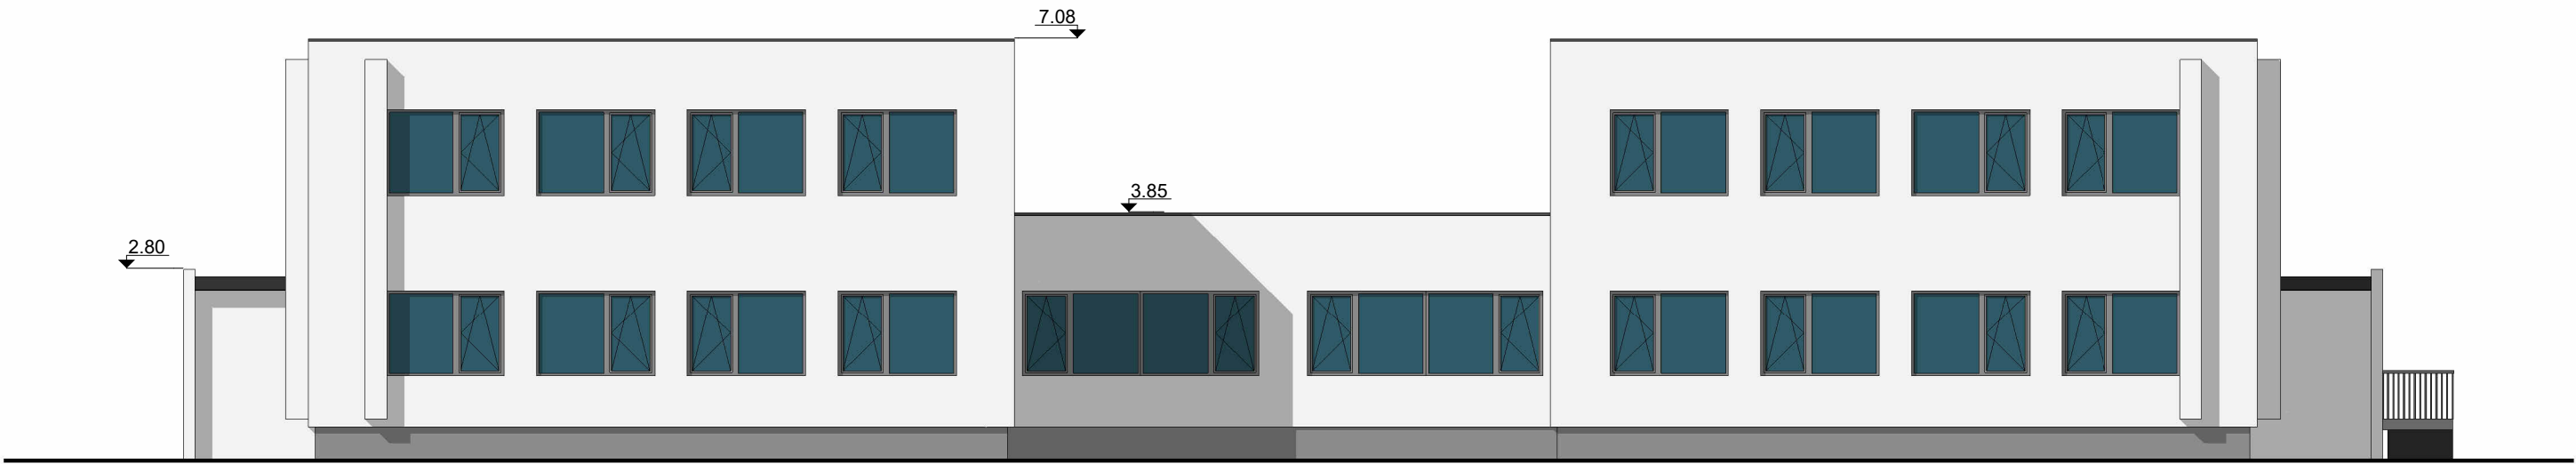

Rytinis fasadas
1 : 125

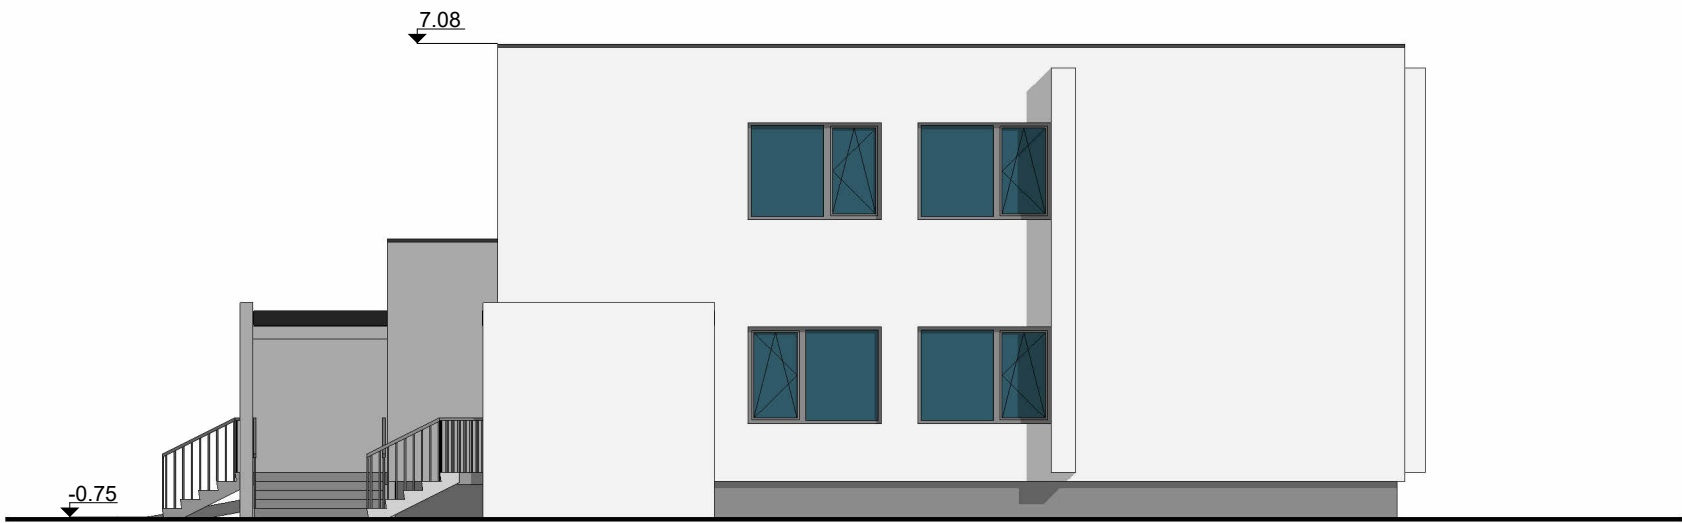

Pietinis fasadas
1 : 125

0	2023	Statybos leidimui, konkursui ir statybai.		
LAIDA	IŠLEIDIMO DATA		LAIDOS STATUSAS, KEITIMO PRIEŽASTIS (JEI TAIKOMA)	
KVAL. PATV. DOK. NR.		UAB „KUPOLA“ Jurbarko g. 2A-320, Kaunas. Įm. k.: 300611165. Tel.: 8-687 32378; el. p.: antanas@kupola.lt; www.kupola.lt	STATINIO PROJEKTO PAVADINIMAS Vaikų darželio (1C2p), kapitalinio remonto, keičiant į kultūros paskirties pastato (bendruomenės namai) su gyvenamosiomis patalpomis Raseinių r. sav., Girkalnis, Draugystės g.14, projektas.	
A 1532	PV / PDV	Antanas Jonauskis	DOKUMENTO PAVADINIMAS Fasadai	
			0	
LT	STATYTOJAS IR (ARBA) UŽSAKOVAS UAB "Investicijų matmenys" a.k. 304167551		DOKUMENTO ŽYMUO K23/15 - 02 -PP - SA - 04	
			LAPAS	LAPŲ
			01	01