

STATINIO PROJEKTO PAVADINIMAS:	PREKYBOS PASTATO KLAIPĖDA, ARIMŲ G. 78 STATYBOS PROJEKTAS
STATYBOS VIETA:	ARIMŲ G. 78 (KAD. NR. 2101/0039:414) KLAIPĖDA, KLAIPĖDOS M. SAV.
STATYBOS RŪŠIS:	NAUJA STATYBA
STATINIO NAUDOJIMO PASKIRTIS:	PREKYBOS PASKIRTIES PASTATAS
STATINIO KATEGORIJA	NEYPATINGAS
STATINIO PROJEKTO ETAPAS:	PROJEKTINIAI PASIŪLYMAI
BYLOS ŽYMUO:	PP
BYLOS LAIDOS ŽYMUO:	0
BYLOS IŠLEIDIMO DATA:	2023
STATINIO PROJEKTO DALIS:	PROJEKTINIAI PASIŪLYMAI (PP)
STATINIO PROJEKTO NUMERIS:	230608-PP
	
PROJEKTO RENGĖJAS:	Įmonės kodas 301033579, PVM mokėtojo kodas LT100004768116 Adresas: Turgaus g. 37-5, Klaipėda, Tel. 8-620-76751, el.p. daneprojektai@gmail.com, www.daneprojektai.lt
DIREKTORIUS:	VALENTINAS LUCENKO
PROJEKTO VADOVAS:	VALENTINAS LUCENKO, ATESTATO NR. 2125
ARCHITEKTĖ:	VILIJA REVAITYTĖ, DIPLOMO NR. 000827
STATYTOJAS:	UAB „VK prekyba“

**PROJEKTO
PAVADINIMAS**

PREKYBOS PASTATO KLAIPĖDA, ARIMŲ G. 78 STATYBOS PROJEKTAS

STATYBOS VIETA

ARIMŲ G. 78, (KAD. NR. 2101/0039:414) KLAIPĖDA, KLAIPĖDOS M. SAV.


ETAPAS

PROJEKTINIAI PASIŪLYMAI

PROJEKTINIO PASIŪLYMO SUDĖTIES ŽINIARAŠTIS

RINKMENOS NR.1	DALIS	LAPŲ SK.	PAVADINIMAS
	PP	1	Titulinis lapas
		1	Projektinio pasiūlymo sudėties žiniaraštis
		3	Aiškinamasis raštas
		1	Rengiamo detaliojo plano sprendinys
		1	Situacijos planas M1:1000
		1	Sklypo planas M1:250
		1	Sklypo sutvarkymo planas M1:250
		1	Vertikalinis planas M1:250
		5	Aukštų planai M 1 : 100, pjūviai, fasadai M1:100
		2	Vizualizacijos

Sudarė: projekto vadovas

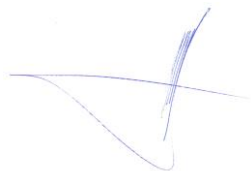

Valentinas Lucenko

**PROJEKTINIŲ PASIŪLYMŲ
AIŠKINAMASIS RAŠTAS**

Projektiniai pasiūlymai yra vienas iš dokumentų, kuriuo vadovaujantis bus rengiamas techninis projektas.

1. BENRIEJI DUOMENYS**1.1. Objekto pavadinimas.**

Prekybos pastato Klaipėda, Arimų g. 78 statybos projektas.

1.2. Statinio statybos vieta.

Sklypas, kuriame planuojamas prekybos pastatas yra Klaipėdos mieste, Arimų g. 78 (sklypo kad. Nr. 2101/0039:414).

1.3. Statytojas (Užsakovas).

UAB „VK prekyba“, Minijos g. 132-18, LT-93245 Klaipėda, įmonės kodas 140475276, tel. +37046368333.

1.4. Projektuotojas.

Projektinius pasiūlymus parengė UAB "Danės projektai", Turgaus g. 37-5, Klaipėda, el.p. danesprojektai@gmail.com

Projekto vadovas - Valentinas Lucenko, kvalifikacijos atestato Nr. A2125, architektė – Vilija Revaitytė, diplomo Nr. 000827.

1.5. Statybos rūšis.

Vadovaujantis STR 01.01.08:2002, punktu 7.1., statybos rūšis yra naujo statinio statyba.

1.6. Statinio paskirtis.

Prekybos paskirties pastatas (STR 1.01.03:2017 „Statinių klasifikavimas“ p. 7.3).

1.7. Statinio kategorija.

Nayparingas statinys (pagal STR 1.01.03:2017).

1.8. Statinio techniniai ir paskirties rodikliai.

Sklypas Arimų g. 78 (kad. Nr. 2101/0039:414)		
Sklypo plotas	m ²	1500
Sklypo užstatymo plotas	m ²	842
Sklypo užstatymo tankumas	%	56
Sklypo užstatymo intensyvumas	%	35

Projektuojamas prekybos paskirties pastatas		
Bendras plotas	m ²	514,36
Pagrindinis plotas	m ²	305,21
Pagalbinis plotas	m ²	209,15
Pastato tūris	m ³	3087
Aukštų skaičius	vnt.	1
Pastato aukštis	m	6.02
Pastato užimtas žemės plotas	m ²	842
Bendras plotas	m ²	514,36

2. TRUMPAS PROJEKTINIŲ PASIŪLYMŲ APRAŠYMAS

Sklypo sprendiniai.

Sklypas, kuriame projektuojamas pastatas yra Klaipėdos mieste. Sklypo plotas 0.1500 ha.



1 pav. Situacijos schema. Prieiga per <https://regia.lt/map/regia2>

Siekiant įgyventinti projektinius pasiūlymus yra koreguojamas Klaipėdos miesto savivaldybės tarybos 2009 m. lapkričio 26 d Sprendimu Nr. T2-390 patvirtintas sklypo buvusiam Šaulių k., Klaipėdos mieste detalusis planas: keičiami detaliojo plano sprendiniuose esantys leistini sklypo užstatymo tankumo, užstatymo intensyvumo rodikliai, užstatymo riba ir zona.

Kadangi žemės sklypui Arimų g. 78, Klaipėdoje numatoma detaliojo plano korektūra, todėl yra pasirašyta teritorijų planavimo proceso inicijavimo sutartis 2023-08-29 Nr. J9-2716.

Vadovaujantis STR1.04.04:2017 13 priedu. 8 punkt. 8.1. papunkt. rengiant, viešinant ir pritariant projektiniams pasiūlymams neprivaloma būti atlikus detaliojo plano pakeitimų, tą galima daryti lygiagrečiai iki projekto rengimo pradžios.

Privažiavimas prie pastato orientuotas rytinėje sklypo dalies pusėje iš Arimų gatvės. Įrengiama 11 automobilių stovėjimo vietų, iš kurių 7-ios numatomos po stogine. Pateikimas į prekybos patalpas numatomas iš Arimų g. pusės. Automobilių stovėjimo aikštelės danga – korys, o pėsčiųjų takų danga numatoma iš betoninių trinkelų. Pastačius pastatą ir įrengus inžinerines komunikacijas, sklypo aplinką numatoma sutvarkyti apželdinant veja, žemaūgiais želdiniais.

Pastatų architektūra

Projektuojamas prekybos paskirties pastatas, vieno aukšto, kuriame projektuojama prekybos salė ir pagalbinės patalpos.

Projektuojamo pastato tūris yra keturkampio formos su šiaurinėje ir vakarinėje pusėje numatyta L formos stogine. Siekiant optiškai padidinti erdvę, rytinėje ir pietinėje pusėje numatyti vitrininiai langai, kurių skaidyme dominuoja vertikali kompozicija. Fasadui naudojamos EQUITONE apdailos plokštės bei klinkeris, kurių vertikali grafika atkartoja langų skaidymą ir optiškai paauskština tūrį.



2 pav. Projektuojamo prekybos pastato vizualizacija

Inžineriniai tinklai

Inžinerinių tinklų prijungimas sprendžiamas techninio projekto rengimo metu pagal inžinerinių tinklų prisijungimo sąlygas.



Techninio projekto sprendiniais būtina užtikrinti, kad nebus pažeisti gretimų žemės sklypų savininkų interesai.

Sudarė: projekto vadovas

Handwritten signature of Valentinas Lucenko in blue ink.



Valentinas Lucenko

TERITORIJOS NAUDOJIMO REGLAMENTŲ APRASOMOJI LENTELE																	
Sklypo (jo dalies) Nr.	Sklypo (jo dalies) plotas m²	Privalomieji teritorijos naudojimo reglamentai												Papildomi teritorijos naudojimo reglamentai			
		teritorijos naudojimo tipas	žemės naudojimo paskirtis	žemės naudojimo būdai	leistinas pastatų aukštis		užstatymo tankis, %	užstatymo intensyvumas ar užstatymo tūrio tankis*	užstatymo tipas	galimi žemės sklypų dydžiai		priklausomųjų želdynų ir želdinių teritorijų dalys, %	pastatų aukštų skaičius, iki	statinių paskirtys	kiti reglamentai		
					nuo žemės paviršiaus, m	altitudė, m				mažiausias leistas nuo ž paviršiaus, m	mažiausi, m²				didžiausi, m²	servitutų zonos	specialiosios žemės naudojimo sąlygos
1	2	3	4	5	6	7	8	9	10	11	12	13	14	15	16	17	18
1	1500	Miesto dalies centro zona (PA)	Kitos paskirties žemė (KT)	Komercinės paskirties teritorija (K)	8.5	12.62	-	58	1.2	Laisvo planavimo	-	-	10	2	7.3.Prekybos paskirties pastatai	-	Elektros tinklų apsaugos zonos III sk, 4 skirsnis- 469 m²

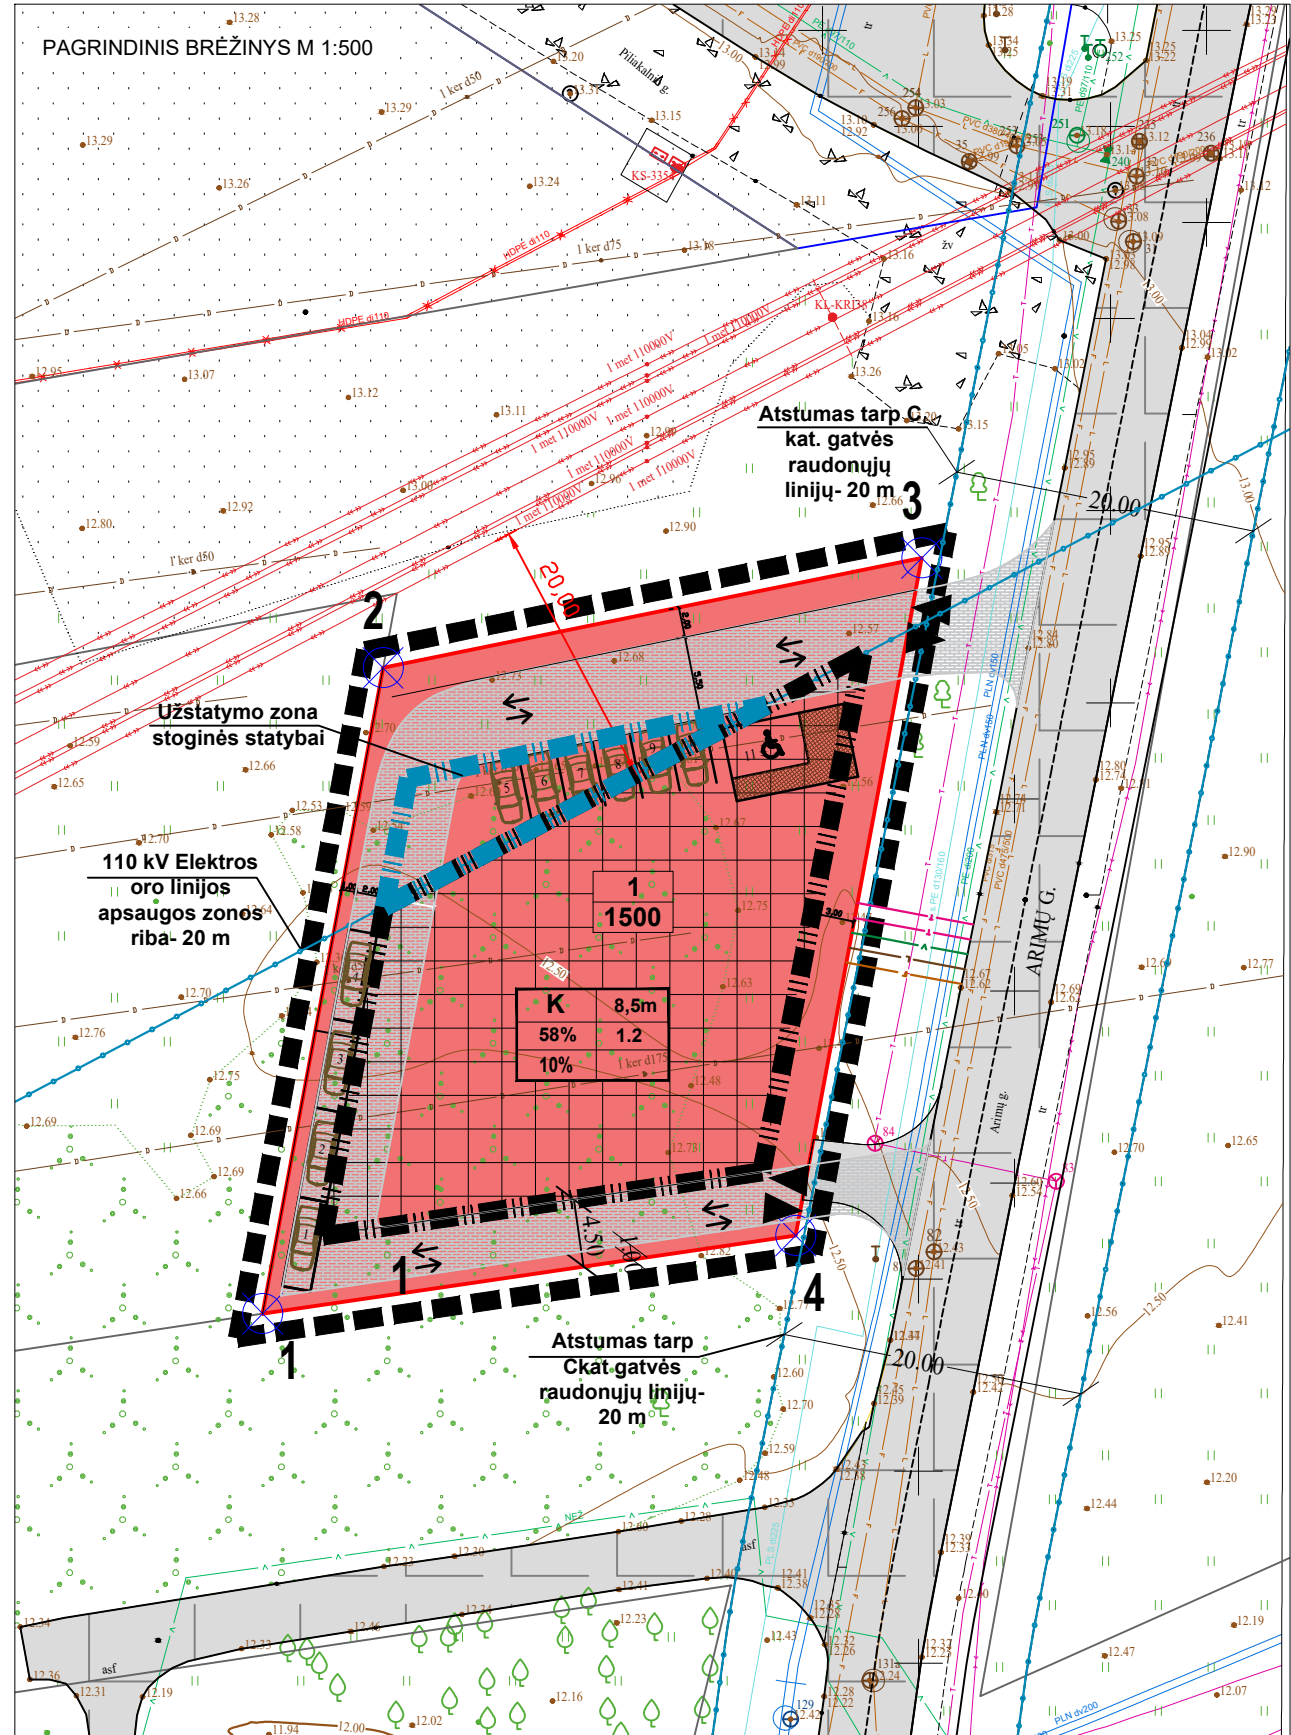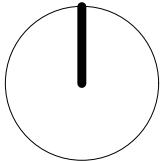



PASTABOS: VISI SPRENDINIAI UŽ DETALIOJO PLANO RIBOS YRA TIK REKOMENDACINIO POBŪDŽIO; DETALIOJO PLANO AIŠKINAMASIS RAŠTAS YRA NEATSIEJAMA ŠIO BRĖŽINIO DALIS.				
Sklypo (jo dalies) Nr.	Sklypo (jo dalies), kampų pažymėjimas plane	Sklypo (jo dalies) kampų koordinatės		Sklypo (jo dalies) plotas m ²
1	2	3	4	5
1	1	6180673.62	322362.24	1500
	2	6180852.11	322630.56	
	3	6180723.58	322405.84	
	4	6180678.78	322397.50	

SUTARTINIAI ŽYMĖJIMAI	
K	KOMERCINĖS PASKIRTIES OBJEKTŲ TERITORIJOS
	DETALIOJO PLANO GALIOJIMO RIBA
	PROJEKTUOJAMO SKLYPO RIBA
	UŽSTATYMO STATYBOS RIBA (teritorija, kurioje statomi pastatai, statiniai, taip pat kiti inžineriniai statiniai)
	UŽSTATYMO STATYBOS ZONA
	SPECIALIOSIOS ŽEMĖS NAUDOJIMO SĄLYGOS
	SERVITUTO ZONA
	GRETIMŲ SKLYPŲ RIBOS
	VEJA
	APŽELDIRINAMAS PLOTAS
	ESAMAS ĮVAŽIAVIMAS-IŠVAŽIAVIMAS
	ESAMI VANDENTIEKIO TINKLAI
	ESAMI NUOTEKŲ TINKLAI
	ESAMI LIETAUS NUOTEKŲ TINKLAI
	ESAMI RYŠIŲ LINIJŲ TINKLAI
	PROJEKTUOJAMI VANDENTIEKIO TINKLAI
	PROJEKTUOJAMI NUOTEKŲ TINKLAI
	PROJEKTUOJAMI LIETAUS NUOTEKŲ TINKLAI
	PROJEKTUOJAMI RYŠIŲ LINIJŲ TINKLAI
	ŽEMĖS SKLYPŲ RIBŲ POSŪKIO KAMPAI (TAŠKAI) IR JŲ NUMERACIJA

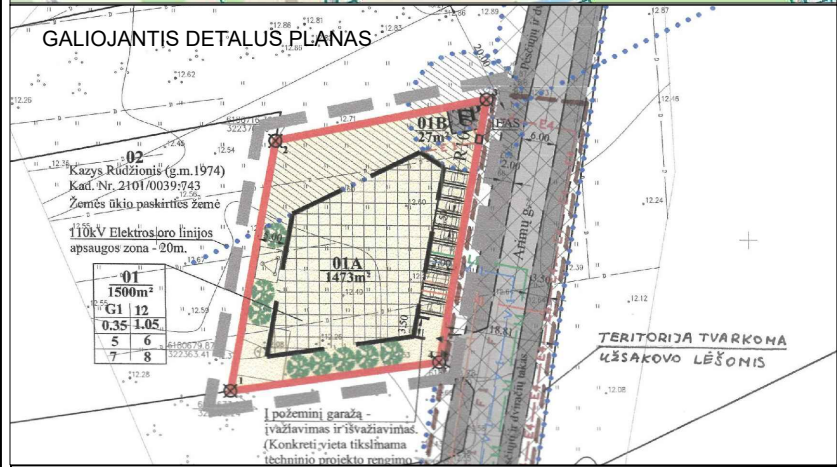
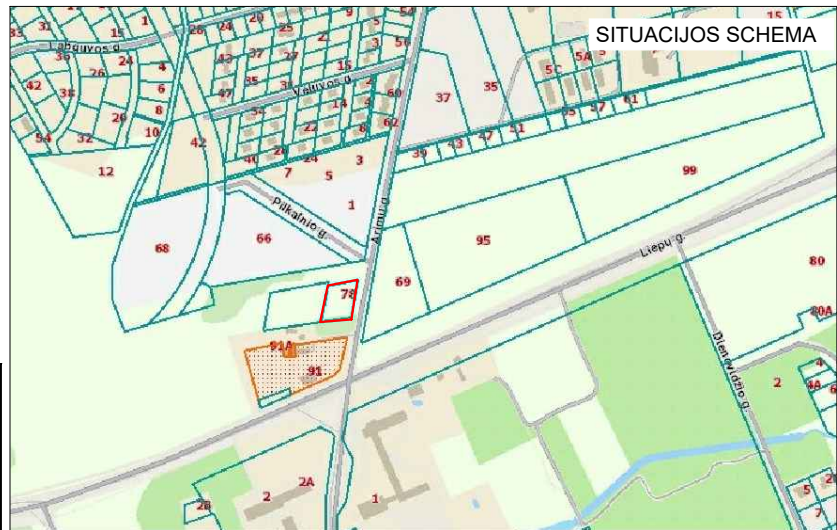


PRIVALOMIEJI TERITORIJOS TVARKYMO REŽIMO REIKALAVIMAI	
n/m	n-sklypo numeris; m- sklypo plotas m²
T	KONKRETUS TERITORIJOS NAUDOJIMOSI TIPAS
1	1 GALIMI ŽEMĖS NAUDOJIMO BŪDAI;
3	2 LEISTINAS PASTATŲ AUKŠTIS (METRAIS);
a	3 LEISTINAS ŽEMĖS SKLYPO UŽSTATYMO TANKIS;
	4 LEISTINAS SKLYPO UŽSTATYMO INTENSIVUMAS;
	a TERITORIJOS (ŽEMĖS SKLYPO) APŽELDIRINIMAS (PROCENTAIS).
1 VISUOMENINĖS PASKIRTIES OBJEKTŲ TERITORIJOS (V), DAUGIABUČIŲ GYVENAMŲJŲ PASTATŲ TERITORIJOS (G2);	
2 LEISTINAS PASTATŲ AUKŠTIS METRAIS, SKAIČIUOJAMAS STATINIO STATYBOS ZONOJE, METRAIS NUO ŽEMĖS SKLYPO PAVIRŠIAUS VIDUTINĖS ALTITUDĖS IKI PASTATO STOGO AR STATINIO KONSTRUKCIJOS AUKSČIAUSIO TAŠKO;	
3 LEISTINAS ŽEMĖS SKLYPO UŽSTATYMO TANKIS;	
4 LEISTINAS ŽEMĖS SKLYPO UŽSTATYMO INTENSIVUMAS;	
a TERITORIJOS (ŽEMĖS SKLYPO) APŽELDIRINIMO (PROCENTAIS).	

KVAL. DOK. NR.		 UAB "DANĖS PROJEKTAI" Turgaus g. 37-5, Klaipėda Mob.: 862076751, 861231413 El.p.: danesprojektai@gmail.com		ŽEMĖS SKLYPO BUVUSIAME ŠAULIŲ KAIME, KAD. NR. 2101/0039:414 (DABARTINIS ADRESAS: ARIMŲ G. 78), DETALIOJO PLANO KOREKTŪRA			
	PAREIGOS	VARDAS PAVARDĖ	PARAŠAS	KONCEPCIJA M 1:500		LAIDA	
A2125	ARCHITEKTAS	VALENTINAS LUCENKO				0	
LT	INICIATORIUS:			DOKUMENTO ŽYMUO		LAPAS	LAPŲ
	UAB "VK prekyba"					230608-PP-B1	1

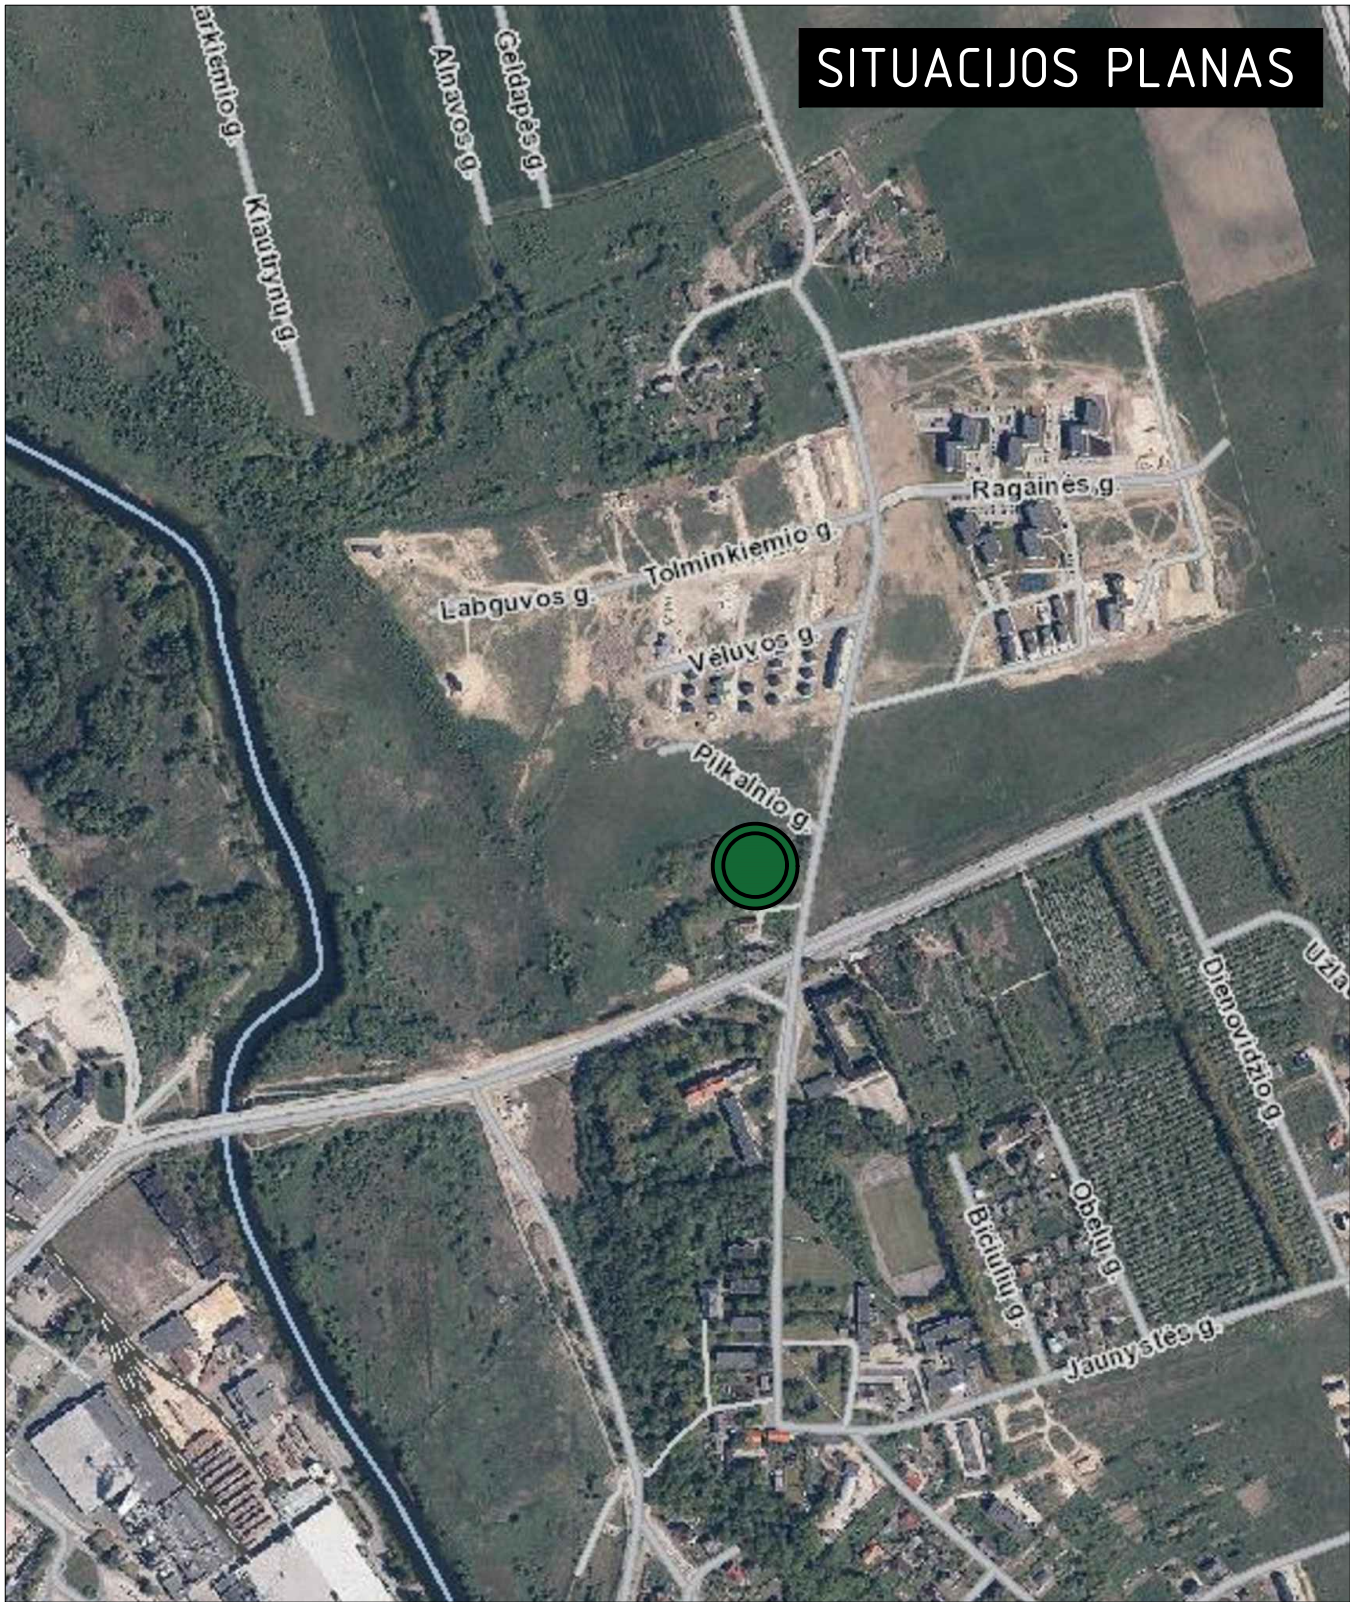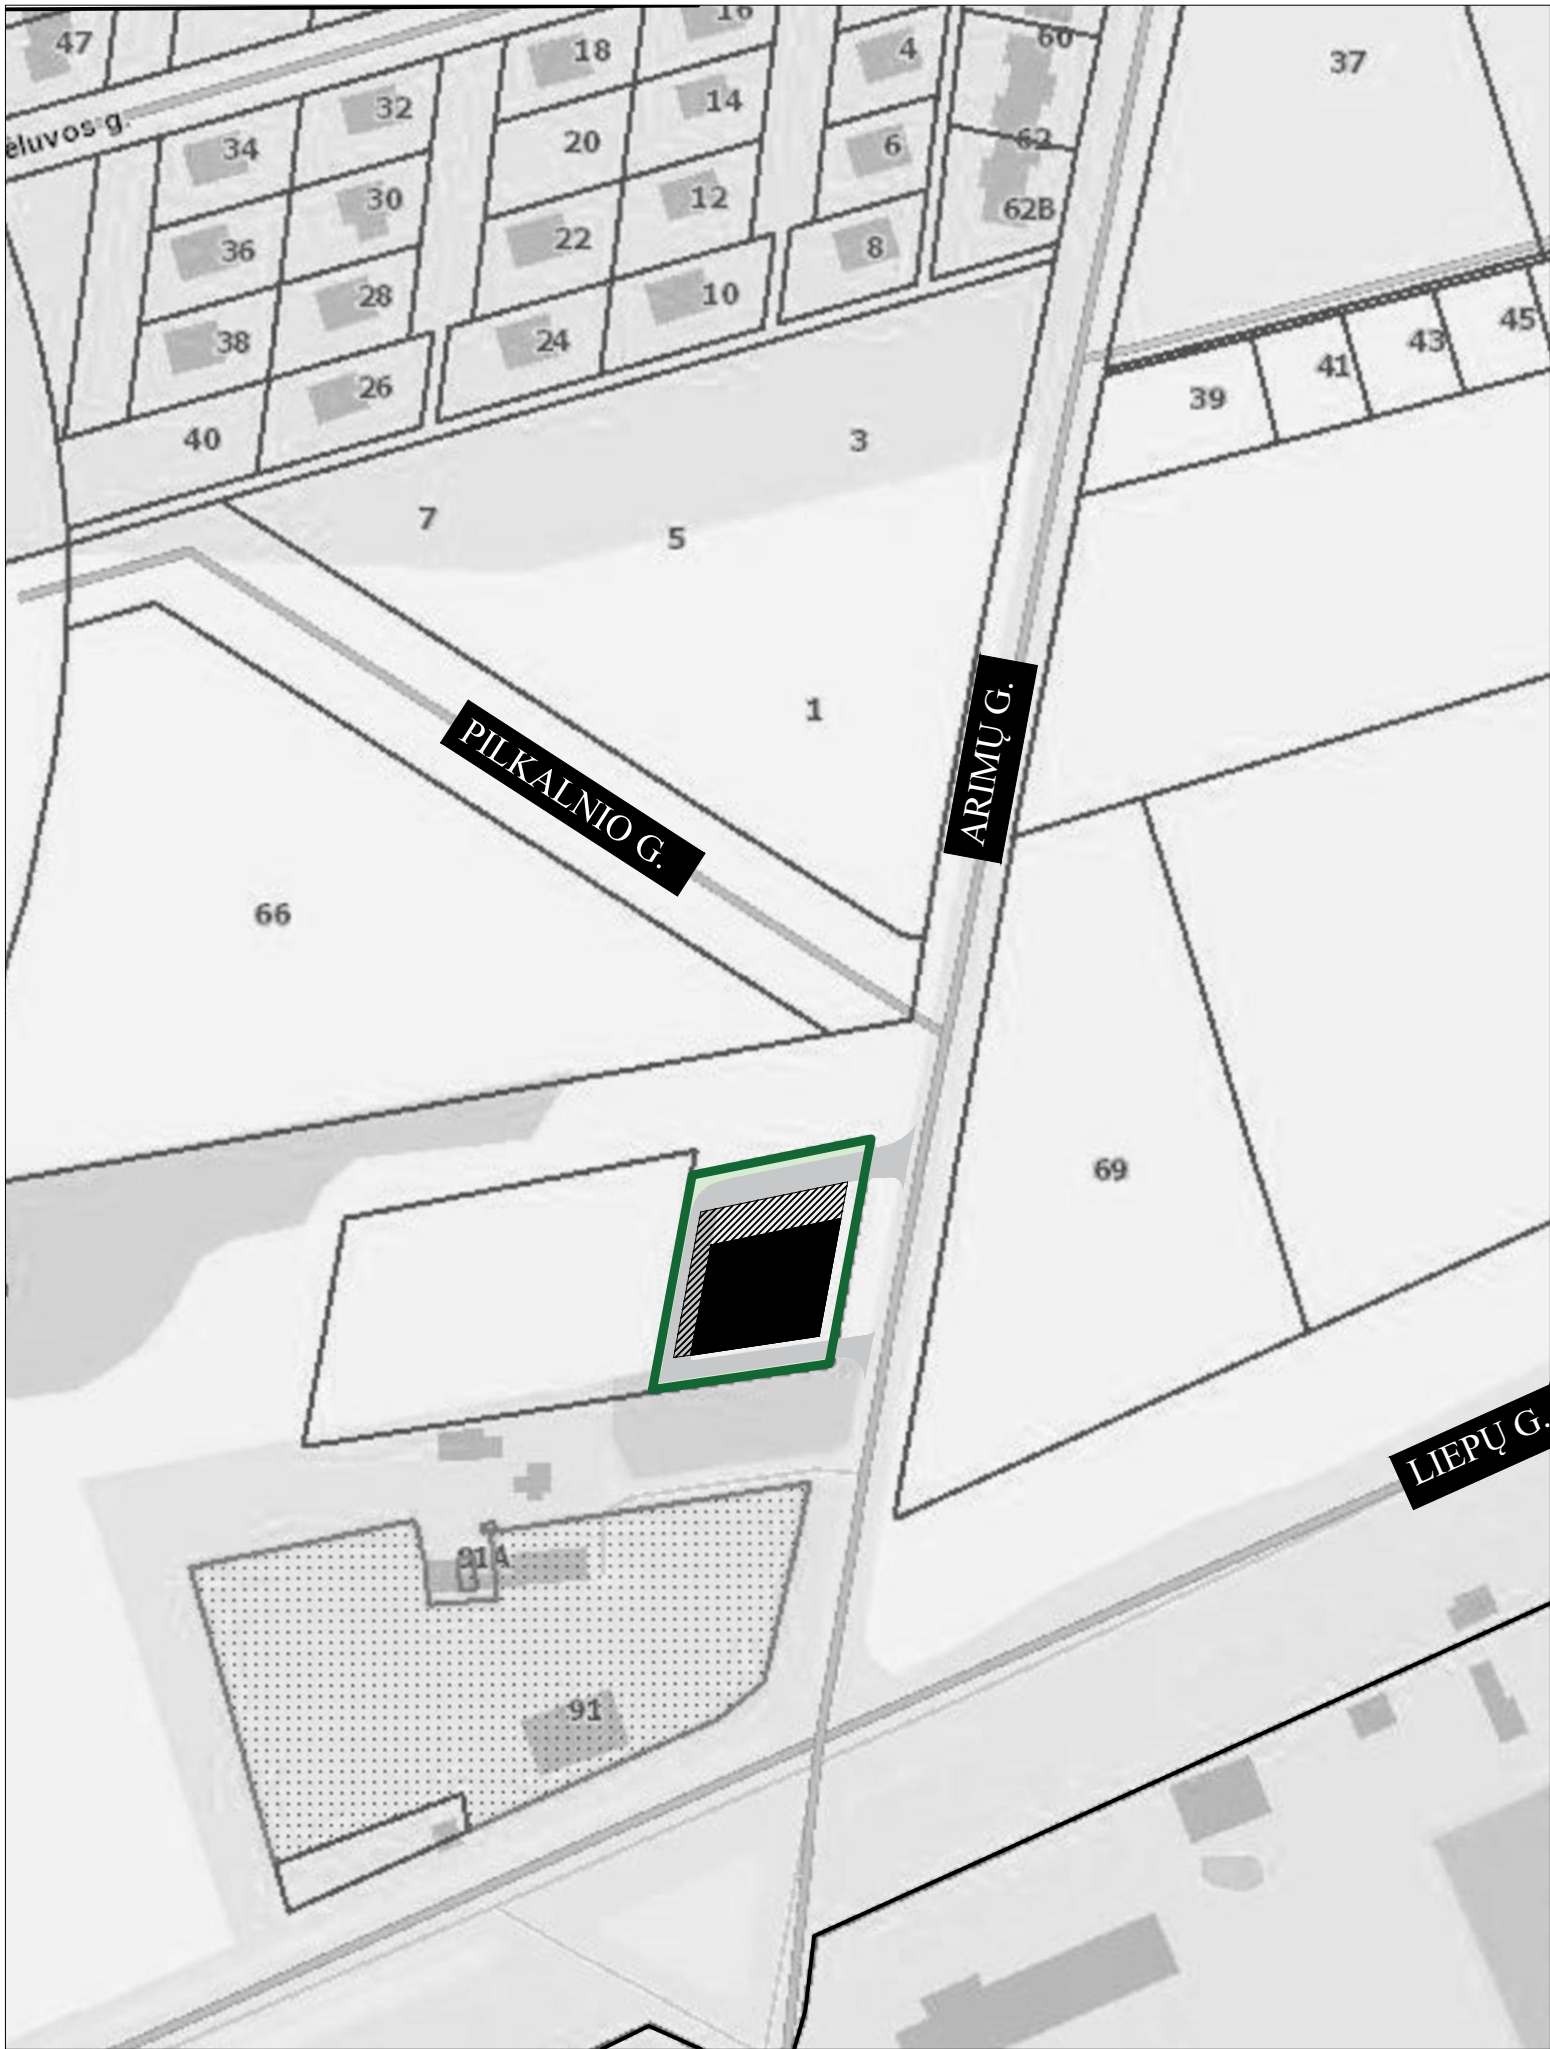

KVAL. PATV. DOK. NR.		 DANES PROJEKTAI UŽDAROJI AKCINĖ BENDROVĖ Danės g. 6, 403 kab., Klaipėda tel. 861231413, 862076751 email: danesprojektai@gmail.com		STATINIO PROJEKTO PAVADINIMAS		
				PREKYBOS PASTATO KLAIPĖDA, ARIMŲ G 78 STATYBOS PROJEKTAS		
				STATINIO NR. IR PAVADINIMAS		
				PREKYBOS PASTATAS		
				DOKUMENTO PAVADINIMAS		Laida
				SITUACIJOS PLANAS		0
LT		STATYTOJAS		DOKUMENTO ŽYMUO		Lapas
				230608-PP_B2		Lapų
		UAB "VK prekyba"		1	1	
		su projektiniais sprendimais susipažinau ir tvirtinu:				

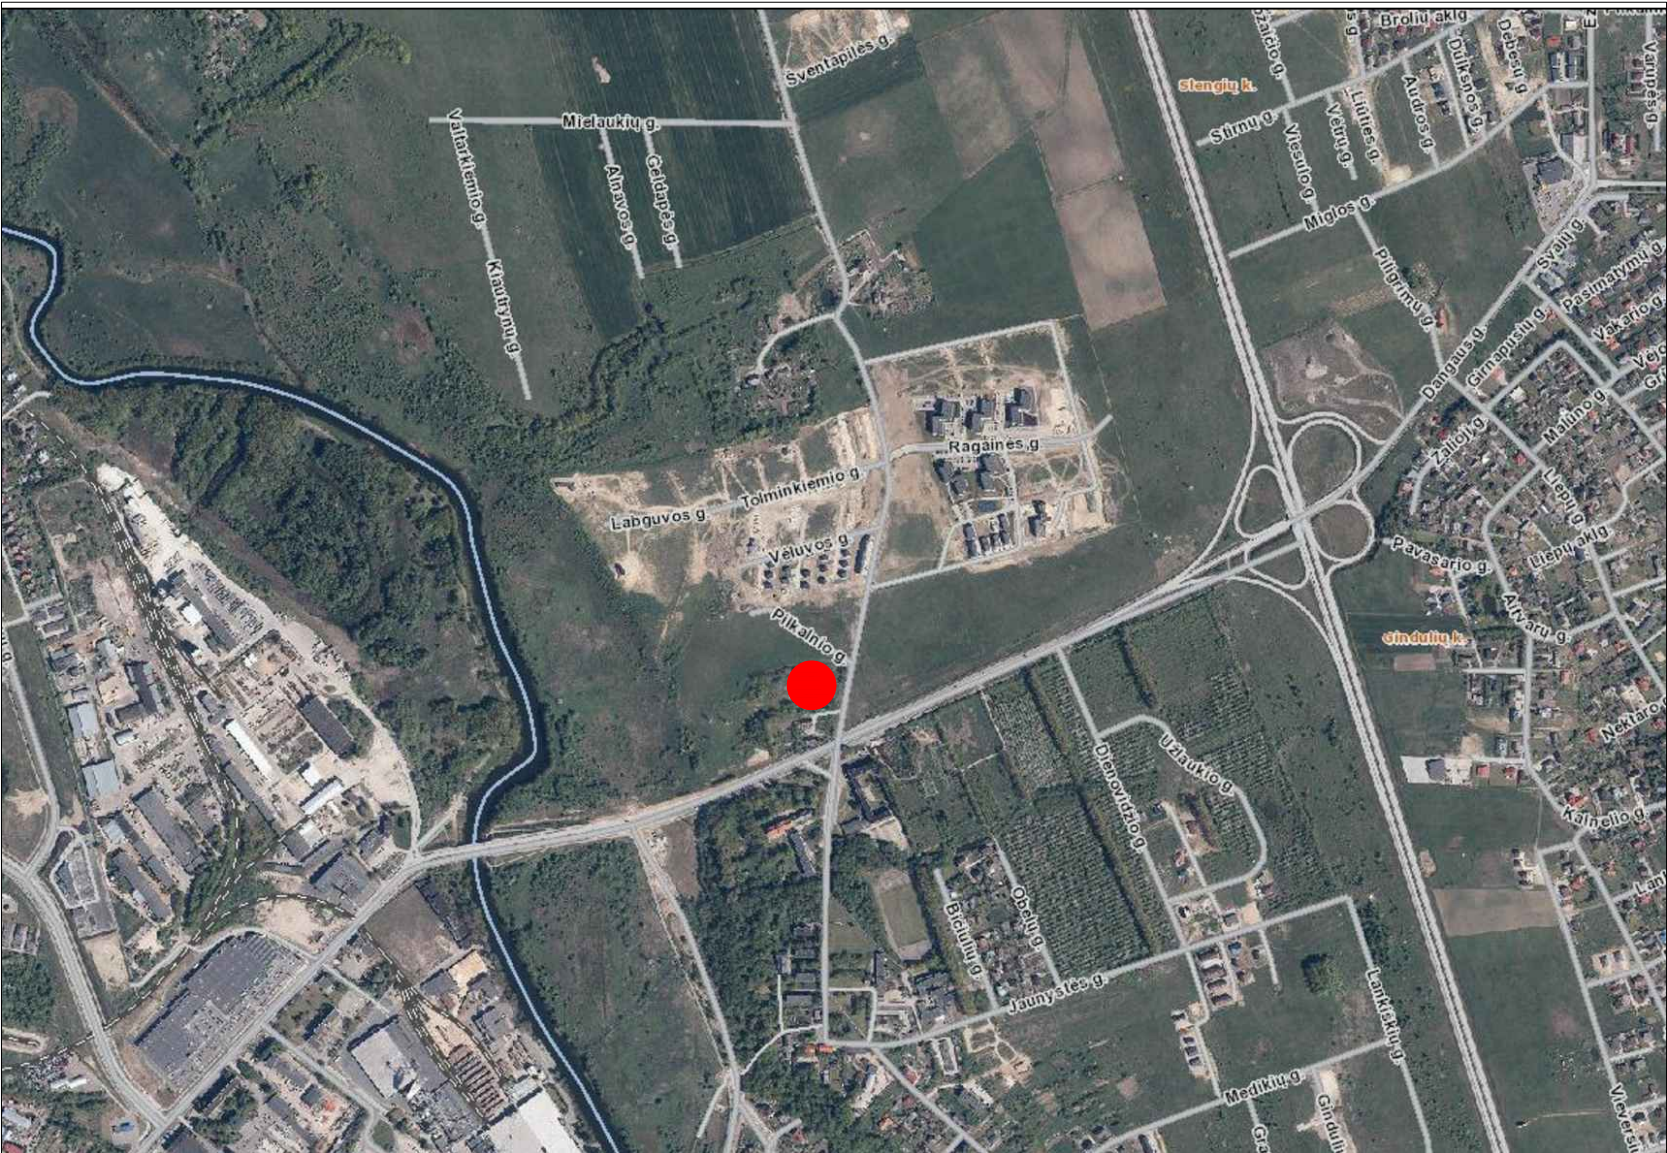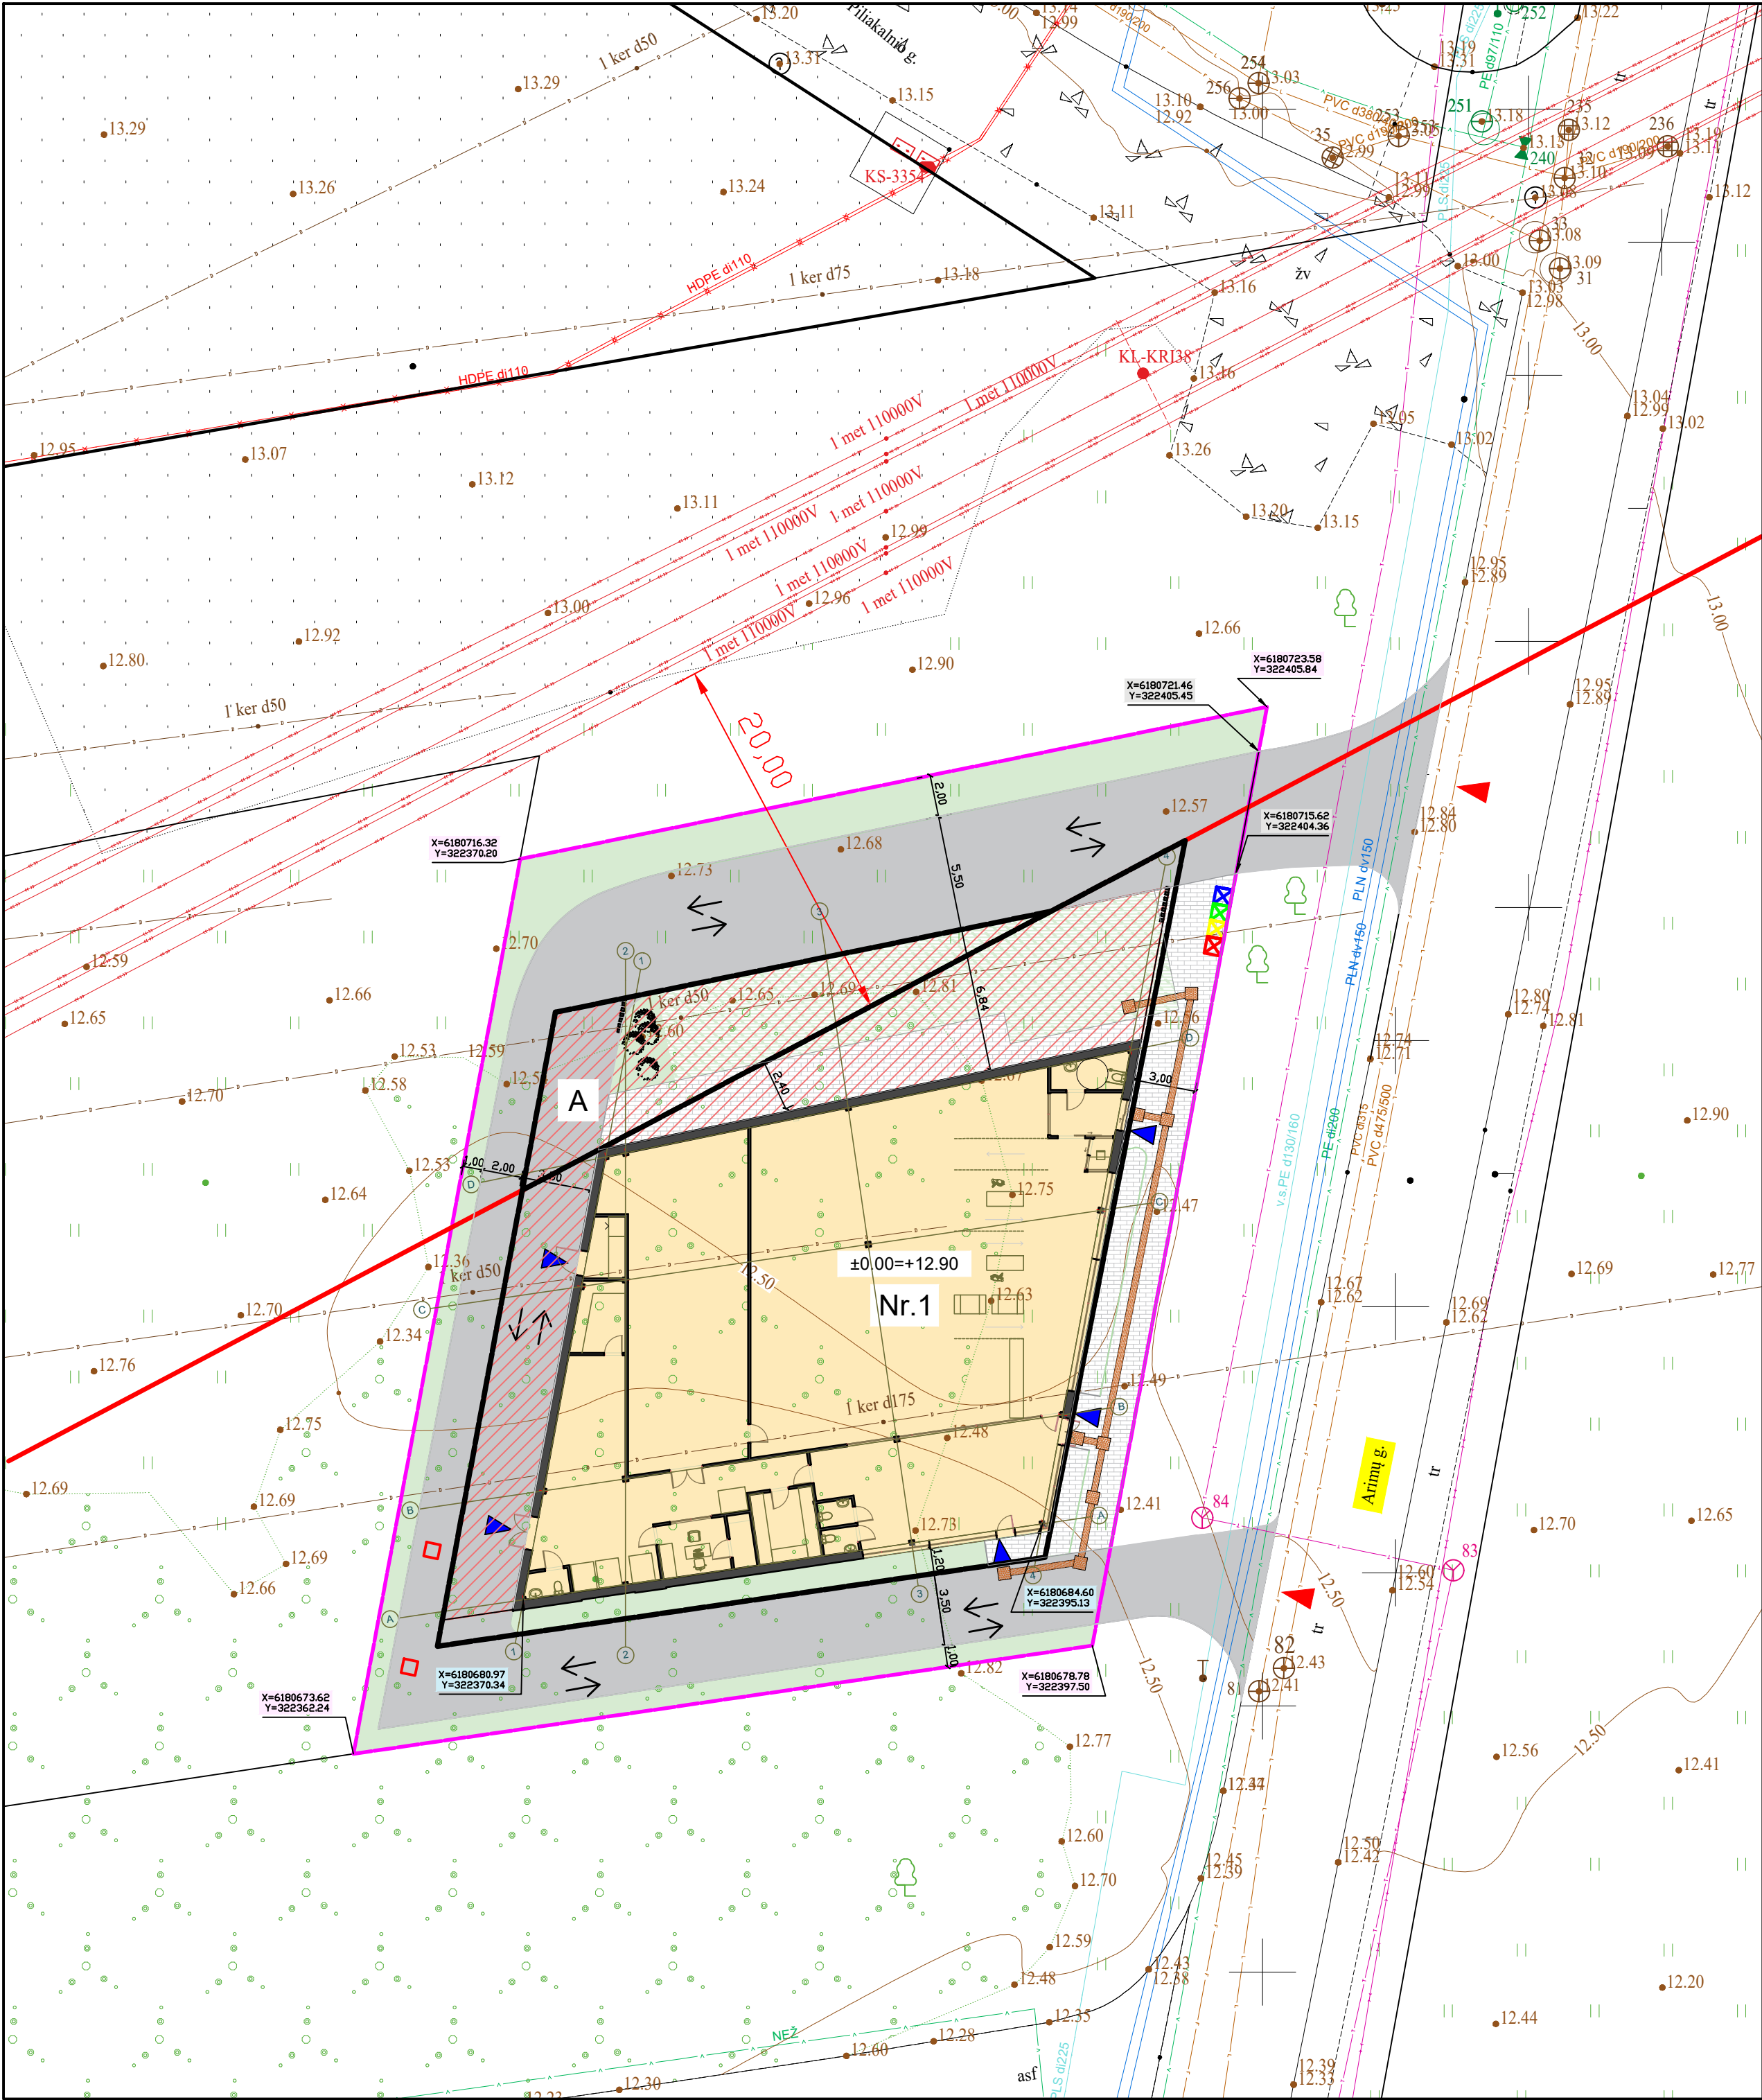

SUTARTINIAI ŽYMĖJIMAI

- 1. SKLYPO PLOTAS
- 2. SKLYPO UŽIMTAS ŽEMĖS PLOTAS
- 3. SKLYPO TANKUMAS
- 4. SKLYPO INTENSIVUMAS

SKLYPO UŽSTATYMO RIBA PAGAL DETALŲ PLANĄ

- PROJEKTUOJAMI KIEMO TAKELIAI - BETONINĖS TRINKELĖS
- PROJEKTUOJAMOS AUTOMOBILIŲ STOVĖJIMO VIETOS
- PROJEKTUOJAMA BUTINIŲ ŠUKŠLIŲ ANTŽEMINIŲ KONTEINERIŲ VIETA
- PROJEKTUOJAMAS ĮVAŽAVIMAS Į SKLYPĄ
- PROJEKTUOJAMAS (EJIMAS) Į PASTATĄ



TRANSPORTO EISMO KRYPTYS

- PROJEKTUOJAMO PASTATO NULINĖ ALTIITUDE
- ELEKTROMOBILIŲ ĮKROVIMO VIETA
- VEDIMO PAVIRŠIAI
- ISPĖJAMIEJI PAVIRŠIAI
- HORIZONTALIOJO ŽENKLINIMO VIETOS ŽMONĖMS SU NEGALIA
- VERTIKALIOJO ŽENKLINIMO VIETOS ŽMONĖMS SU NEGALIA
- NR. 528 NR. 846

	Pagal detaliją	Projektuojama
1. SKLYPO PLOTAS	1500 m2	1500 m2
2. SKLYPO UŽIMTAS ŽEMĖS PLOTAS	-	842m2
3. SKLYPO TANKUMAS	0,58	0,56
4. SKLYPO INTENSIVUMAS	1,2	0,35


KVAL. PATV. DOK. NR.				STATINIO PROJEKTO PAVADINIMAS	
	Darius g. 6, 403 kabinas, Klaipėda tel. 861231413, 862076751 email: danesprojekta@gmail.com			PREKYBOS PASTATO KLAIPĖDA, ARIMŲ G 78 STATYBOS PROJEKTAS	
				STATINIO NR. IR PAVADINIMAS	
				PREKYBOS PASTATAS	
A2125 000827	PAREIGOS	VARDAS, PAVARDĖ	PARAŠAS	DOKUMENTO PAVADINIMAS	
	ARCH	V. REVAITYTĖ		SKLYPO SUTVARKYMO PLANAS M1:250	
LT	STATYTOJAS			DOKUMENTO ŽYMUO	
	UAB "VK prekyba" su projektiniais sprendimais susipažinai ir tvirtinu:			230608-PP_B3	Lapas Lapų 1 1


SKLYPO SUTVARKYMO
PLANAS M1:250

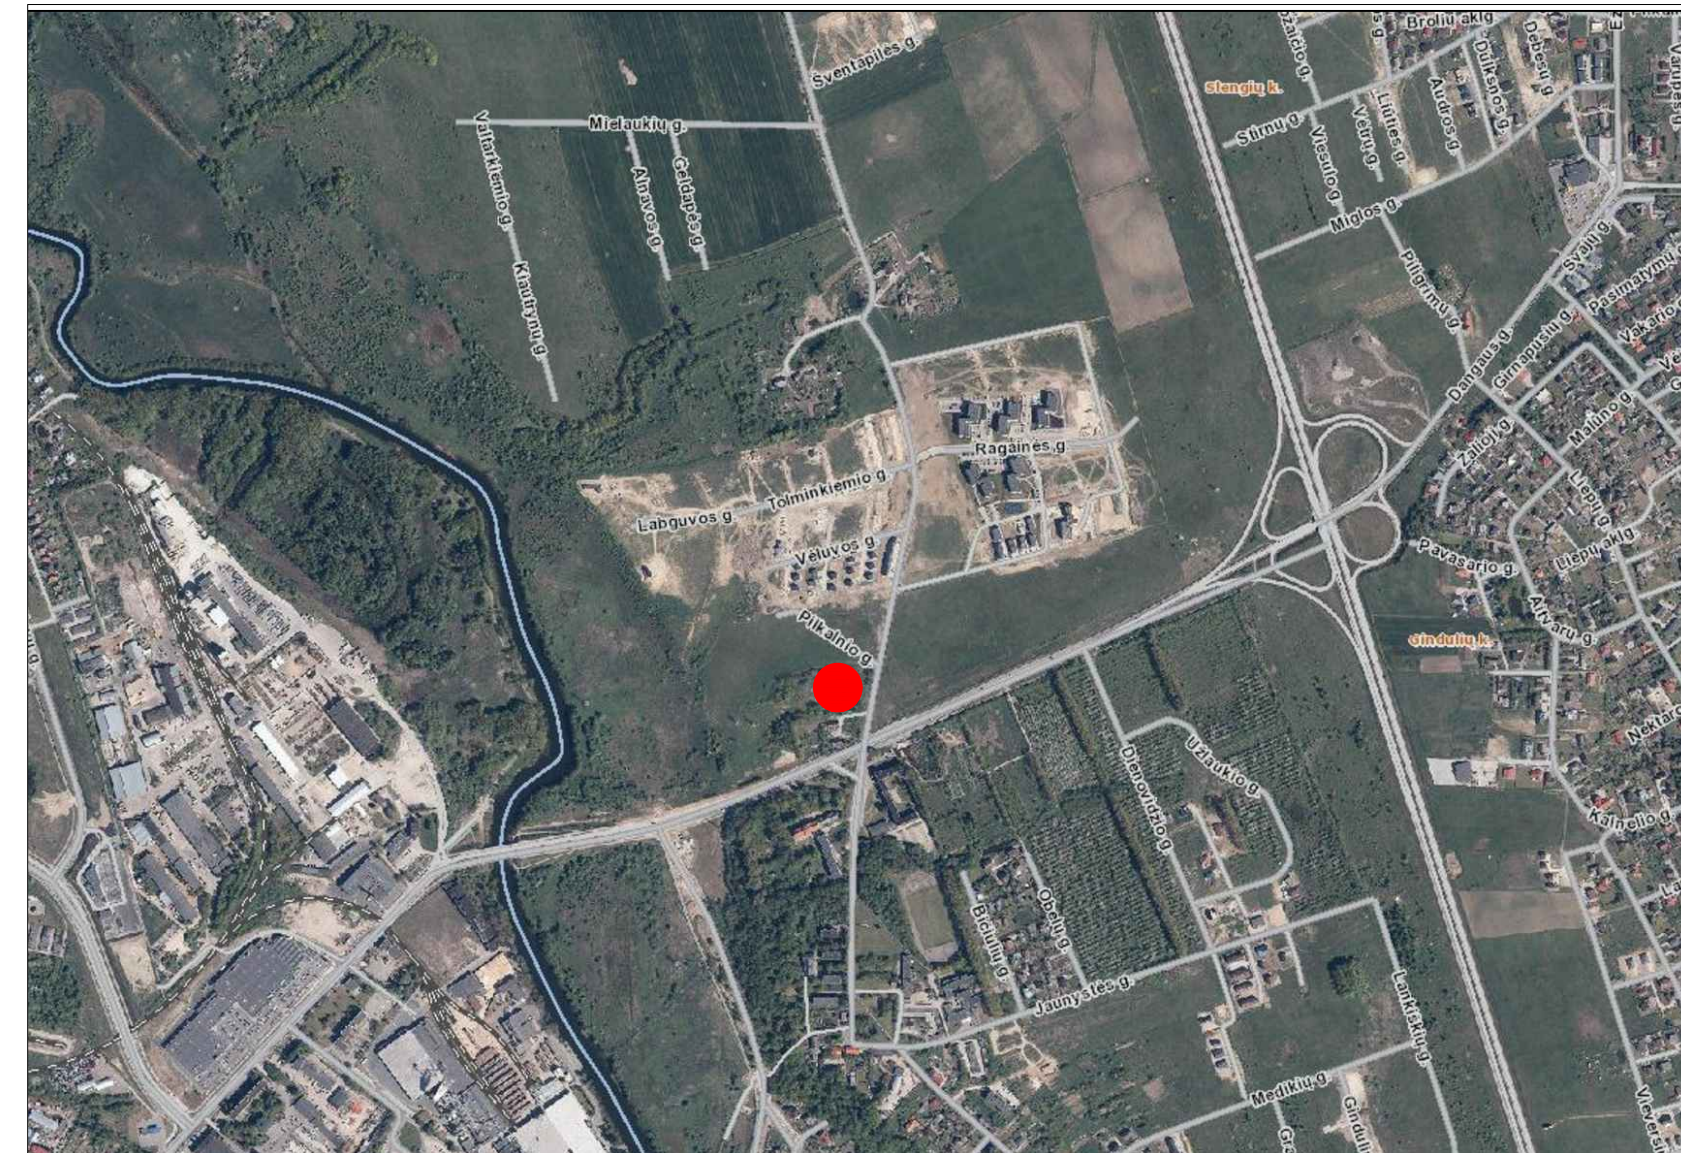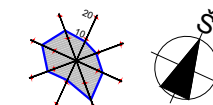



- SUTARTINIAI ŽYMĖJIMAI**
- Projektuojamas prekybos pastatas (našlia statyba)
 - Projektuojama stoginė (našlia statyba)
 - Sklypo riba
 - Projektuojamos kalninės pušys (krūmai) (15vnt.)
 - Projektuojamos vejos
 - Projektuojamo automobilio stovėjimo aikštelė (ažūrinis korys)
 - Projektuojama važiuojamoji danga - asfaltas
- SKLYPO UŽSTATYMO RIBA PAGAL DETALIŲ PLANĄ
- PROJEKTUOJAMI KIEMO TAKELIAI - BETONINĖS TRINKELĖS
- PROJEKTUOJAMOS AUTOMOBILIŲ STOVĖJIMO VIETOS
- PROJEKTUOJAMA BUTINIŲ ŠUKŠLIŲ ANTŽEMINIŲ KONTEINERIŲ VIETA
- PROJEKTUOJAMAS ĮVAŽIAVIMAS Į SKLYPĄ
- PROJEKTUOJAMAS ĮEJIMAS Į PASTATĄ
- TRANSPORTO EISMO KRYPTYS
- ±0.00=+12.90
- PROJEKTUOJAMO PASTATO NUJINĖS ALTIUDOS
- ELEKTROMOBILIŲ ĮKROVIMO VIETA
- VEDIMO PAVIRŠIAI
- ĮSPĖJAMIEJI PAVIRŠIAI
- HORIZONTALIOJO ŽENKLINIMO VIETOS ŽMONĖMS SU NEGALIA
- VERTIKALIOJO ŽENKLINIMO VIETOS ŽMONĖMS SU NEGALIA
- NR. 528 NR. 846

	Pagal detaliją	Projektuojama
1. SKLYPO PLOTAS	1500 m ²	1500 m ²
2. SKLYPO UŽIMTAS ŽEMĖS PLOTAS	-	842 m ²
3. SKLYPO TANKUMAS	0,58	0,56
4. SKLYPO INTENSIVUMAS	1,2	0,35

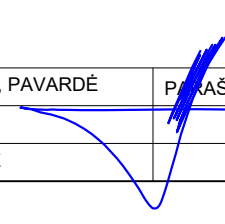KVAL. PATV. DOK. NR.	 Danės g. 6, 403 kab. Klaipėda tel. 861231413, 862076751 email: danesprojektaiai@gmail.com			STATINIO PROJEKTO PAVADINIMAS			
				PREKYBOS PASTATO KLAIPĖDA, ARIMŲ G 78 STATYBOS PROJEKTAS			
				STATINIO NR. IR PAVADINIMAS			
				PREKYBOS PASTATAS			
	PAREIGOS	VARDAS, PAVARDĖ	PARAŠAS	DOKUMENTO PAVADINIMAS		Laida	
A2125	PV	V.LUCENKO		SKLYPO SUTVARKYMO PLANAS M1:250		0	
000827	ARCH	V.REVAITYTĖ					
LT	STATYTOJAS			DOKUMENTO ŽYMUO		Lapas	Lapų
	UAB "VK prekyba" su projektiniais sprendimais susipažinau ir tvirtinu:			230608-PP_B4		1	1

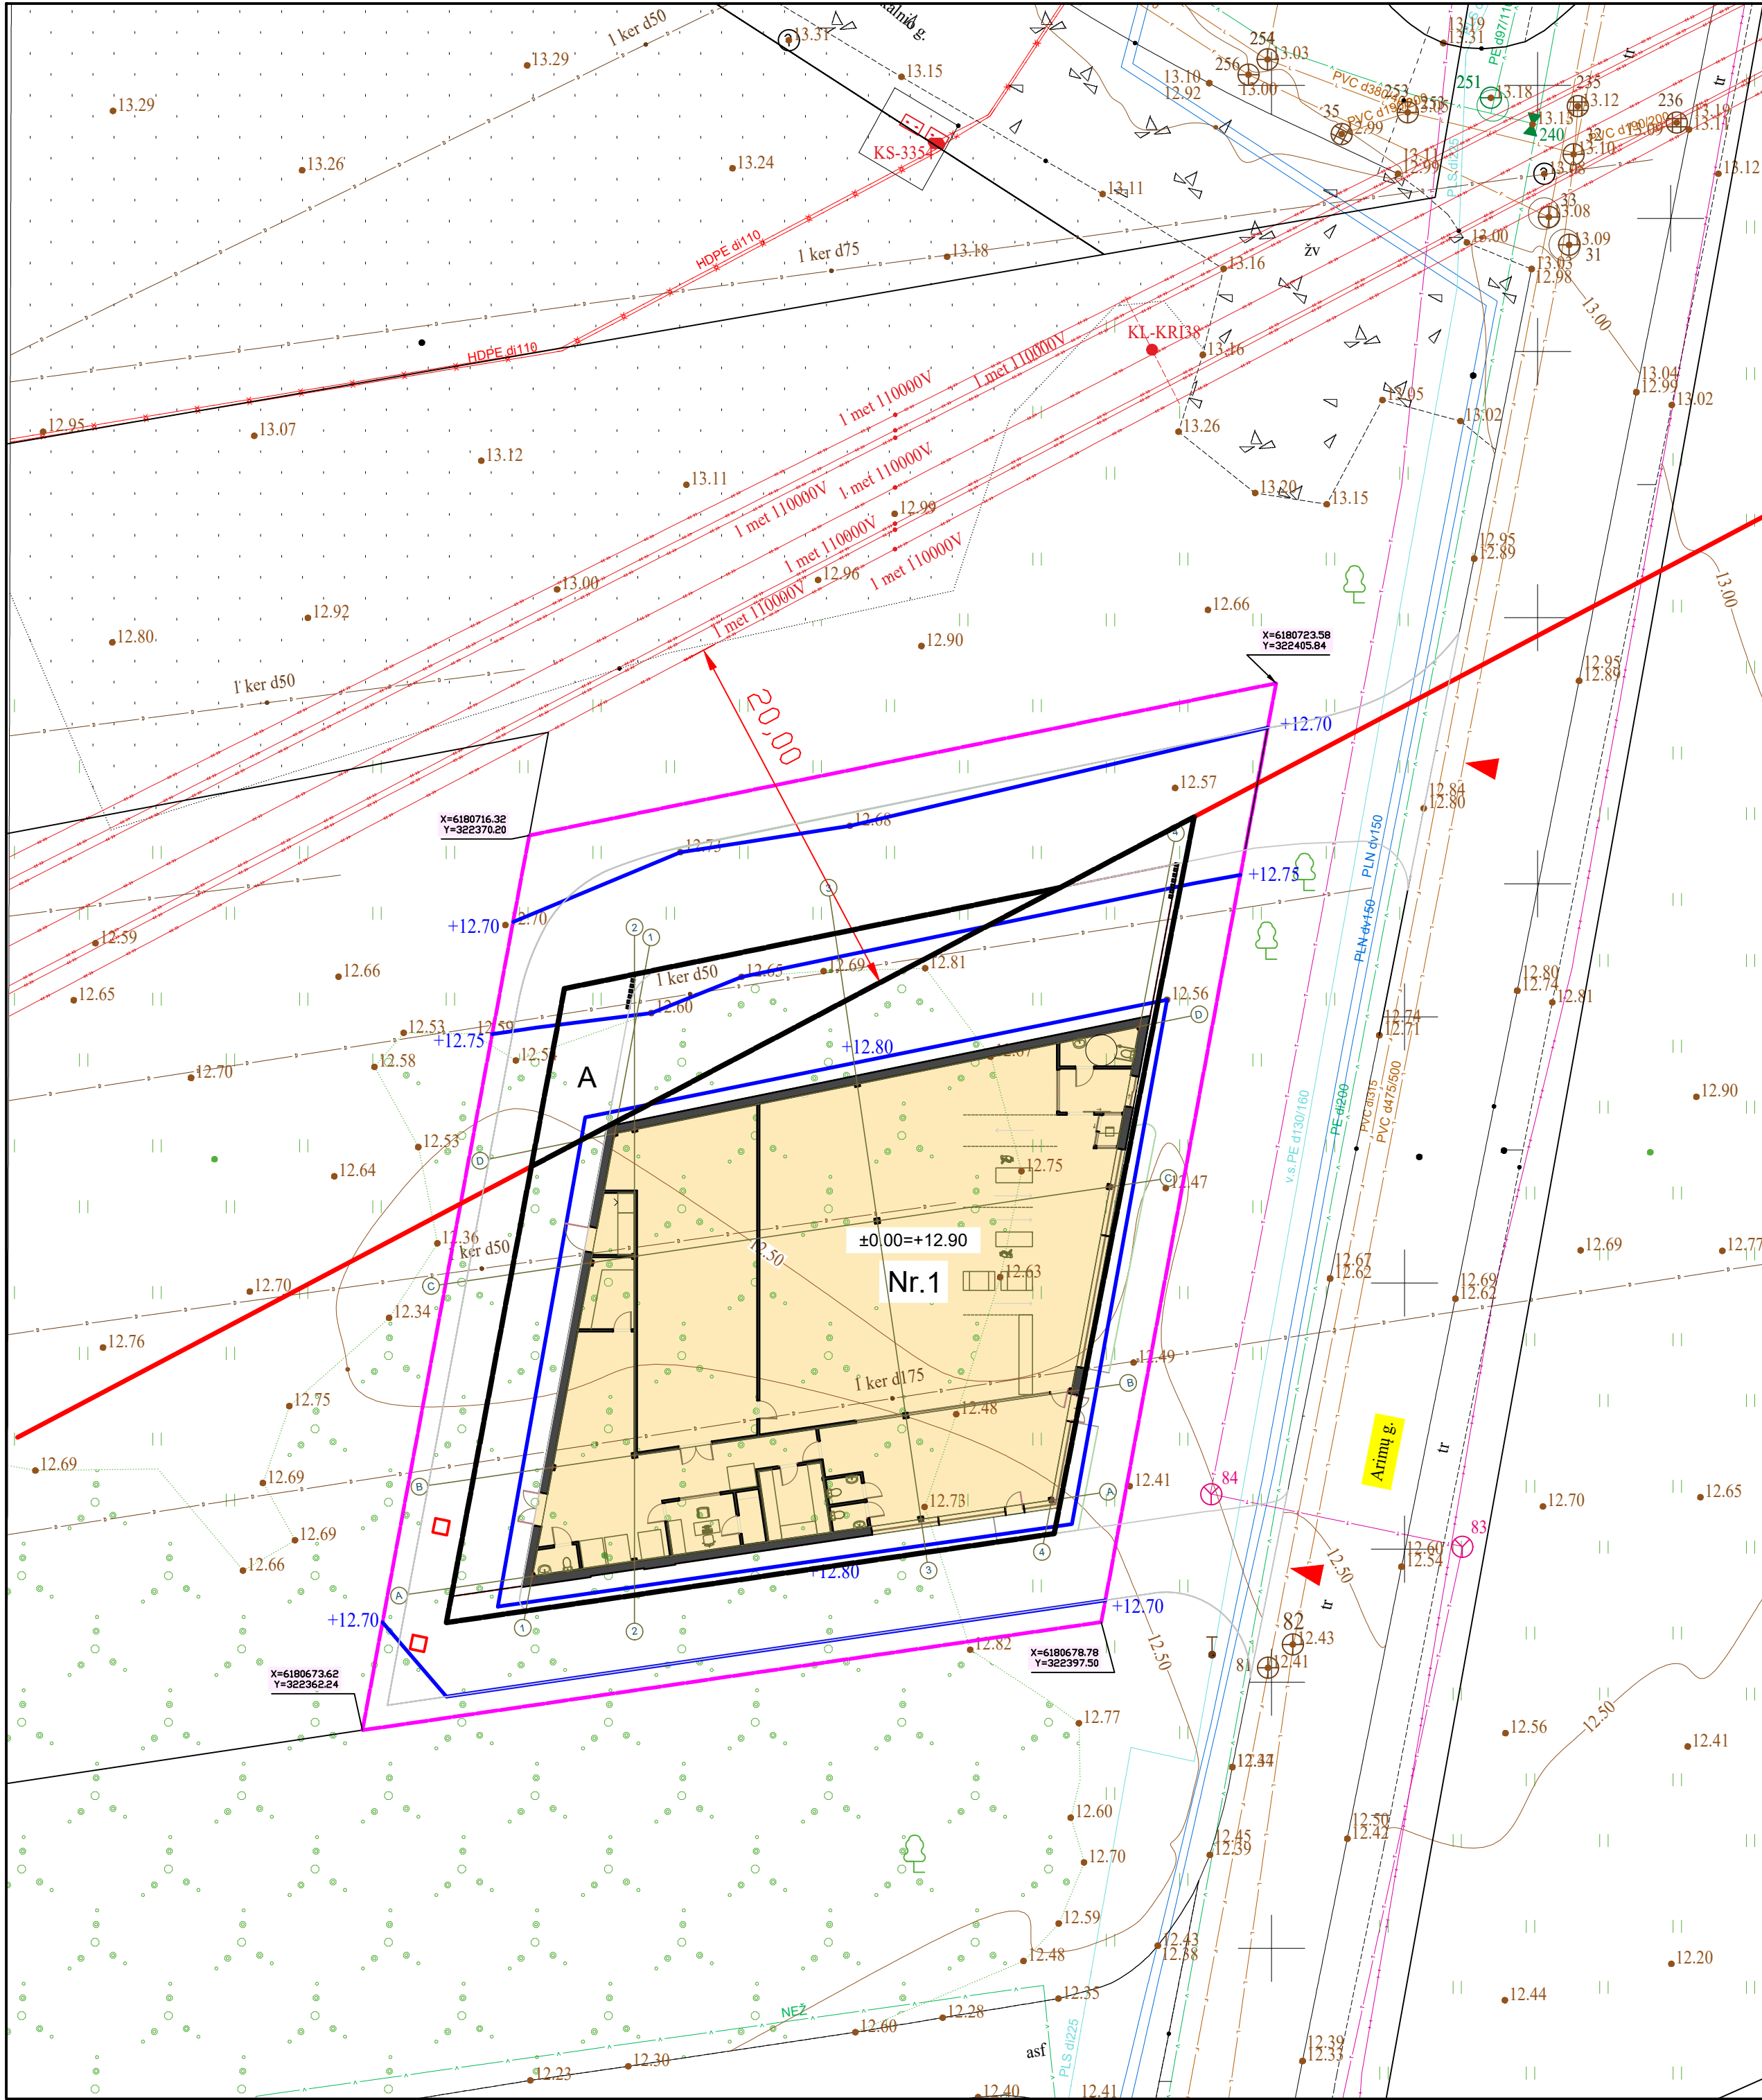

VERTIKALINIS PLANAS M1:250

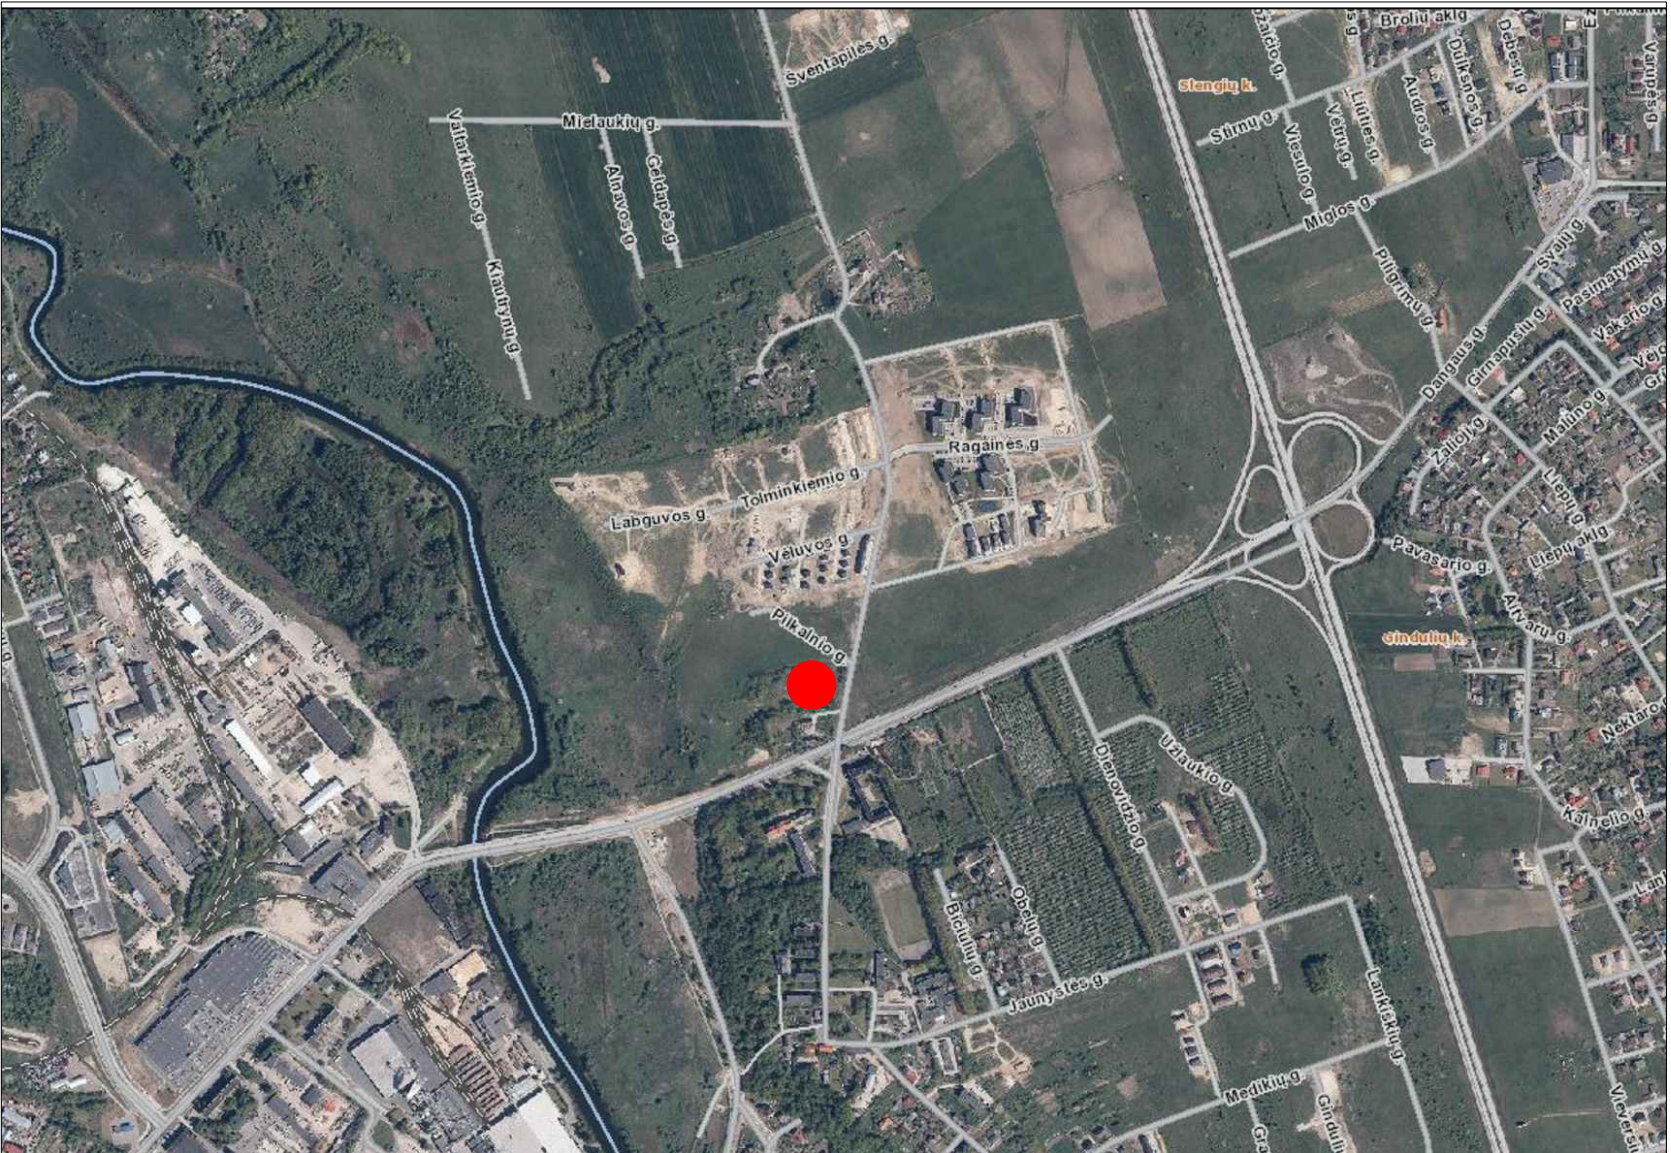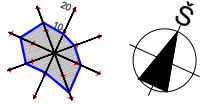

Nr.1

A

SUTARTINIAI ŽYMĖJIMAI
PROJEKTUOJAMAS PREKYBOS PASTATAS (NAUJA STATYBA)
PROJEKTUOJAMA STOGINĖ (NAUJA STATYBA)
SKLYPO RIBA
PROJEKTUOJAMAS ĮVAŽIAVIMAS Į SKLYPĄ

±0.00=+12.90


+12.80

SKLYPO UŽSTATYMO RIBA PAGAL DETALŲJĮ PLANĄ
PROJEKTUOJAMA PASTATO NULINĖ ALTITUDE
PROJEKTUOJAMOS SKLYPO ALTITUDES
LITGRID APSAUGOS ZONA

	Pagal detaliją	Projektuojama
1. SKLYPO PLOTAS	1500 m ²	1500 m ²
2. SKLYPO UŽIMTAS ŽEMES PLOTAS	-	842m ²
3. SKLYPO TANKUMAS	0,58	0,56
4. SKLYPO INTENSIVUMAS	1,2	0,35

KVAL. PATV. DOK. NR.				STATINIO PROJEKTO PAVADINIMAS	
	Darius g. 6, 403 k. ab., Klaipėda tel. 861231413, 862076751 email: danesprojektoi@gmail.com			PREKYBOS PASTATO KLAIPĖDA, ARIMŲ G 78 STATYBOS PROJEKTAS	
				STATINIO NR. IR PAVADINIMAS	
				PREKYBOS PASTATAS	
A2125 000827	PAREIGOS	VARDAS, PAVARDĖ	PARAŠAS	DOKUMENTO PAVADINIMAS	Laida
	ARCH	V. REVAITYTĖ		SKLYPO SUTVARKYMO PLANAS M1:250	0
LT	STATYTOJAS			DOKUMENTO ŽYMUO	Lapas Lapų
	UAB "VK prekyba" su projektiniais sprendimais susipažinau ir tvirtinu:			230608-PP_B5	1 1


PIRMO AUKŠTO PLANAS, M 1:100

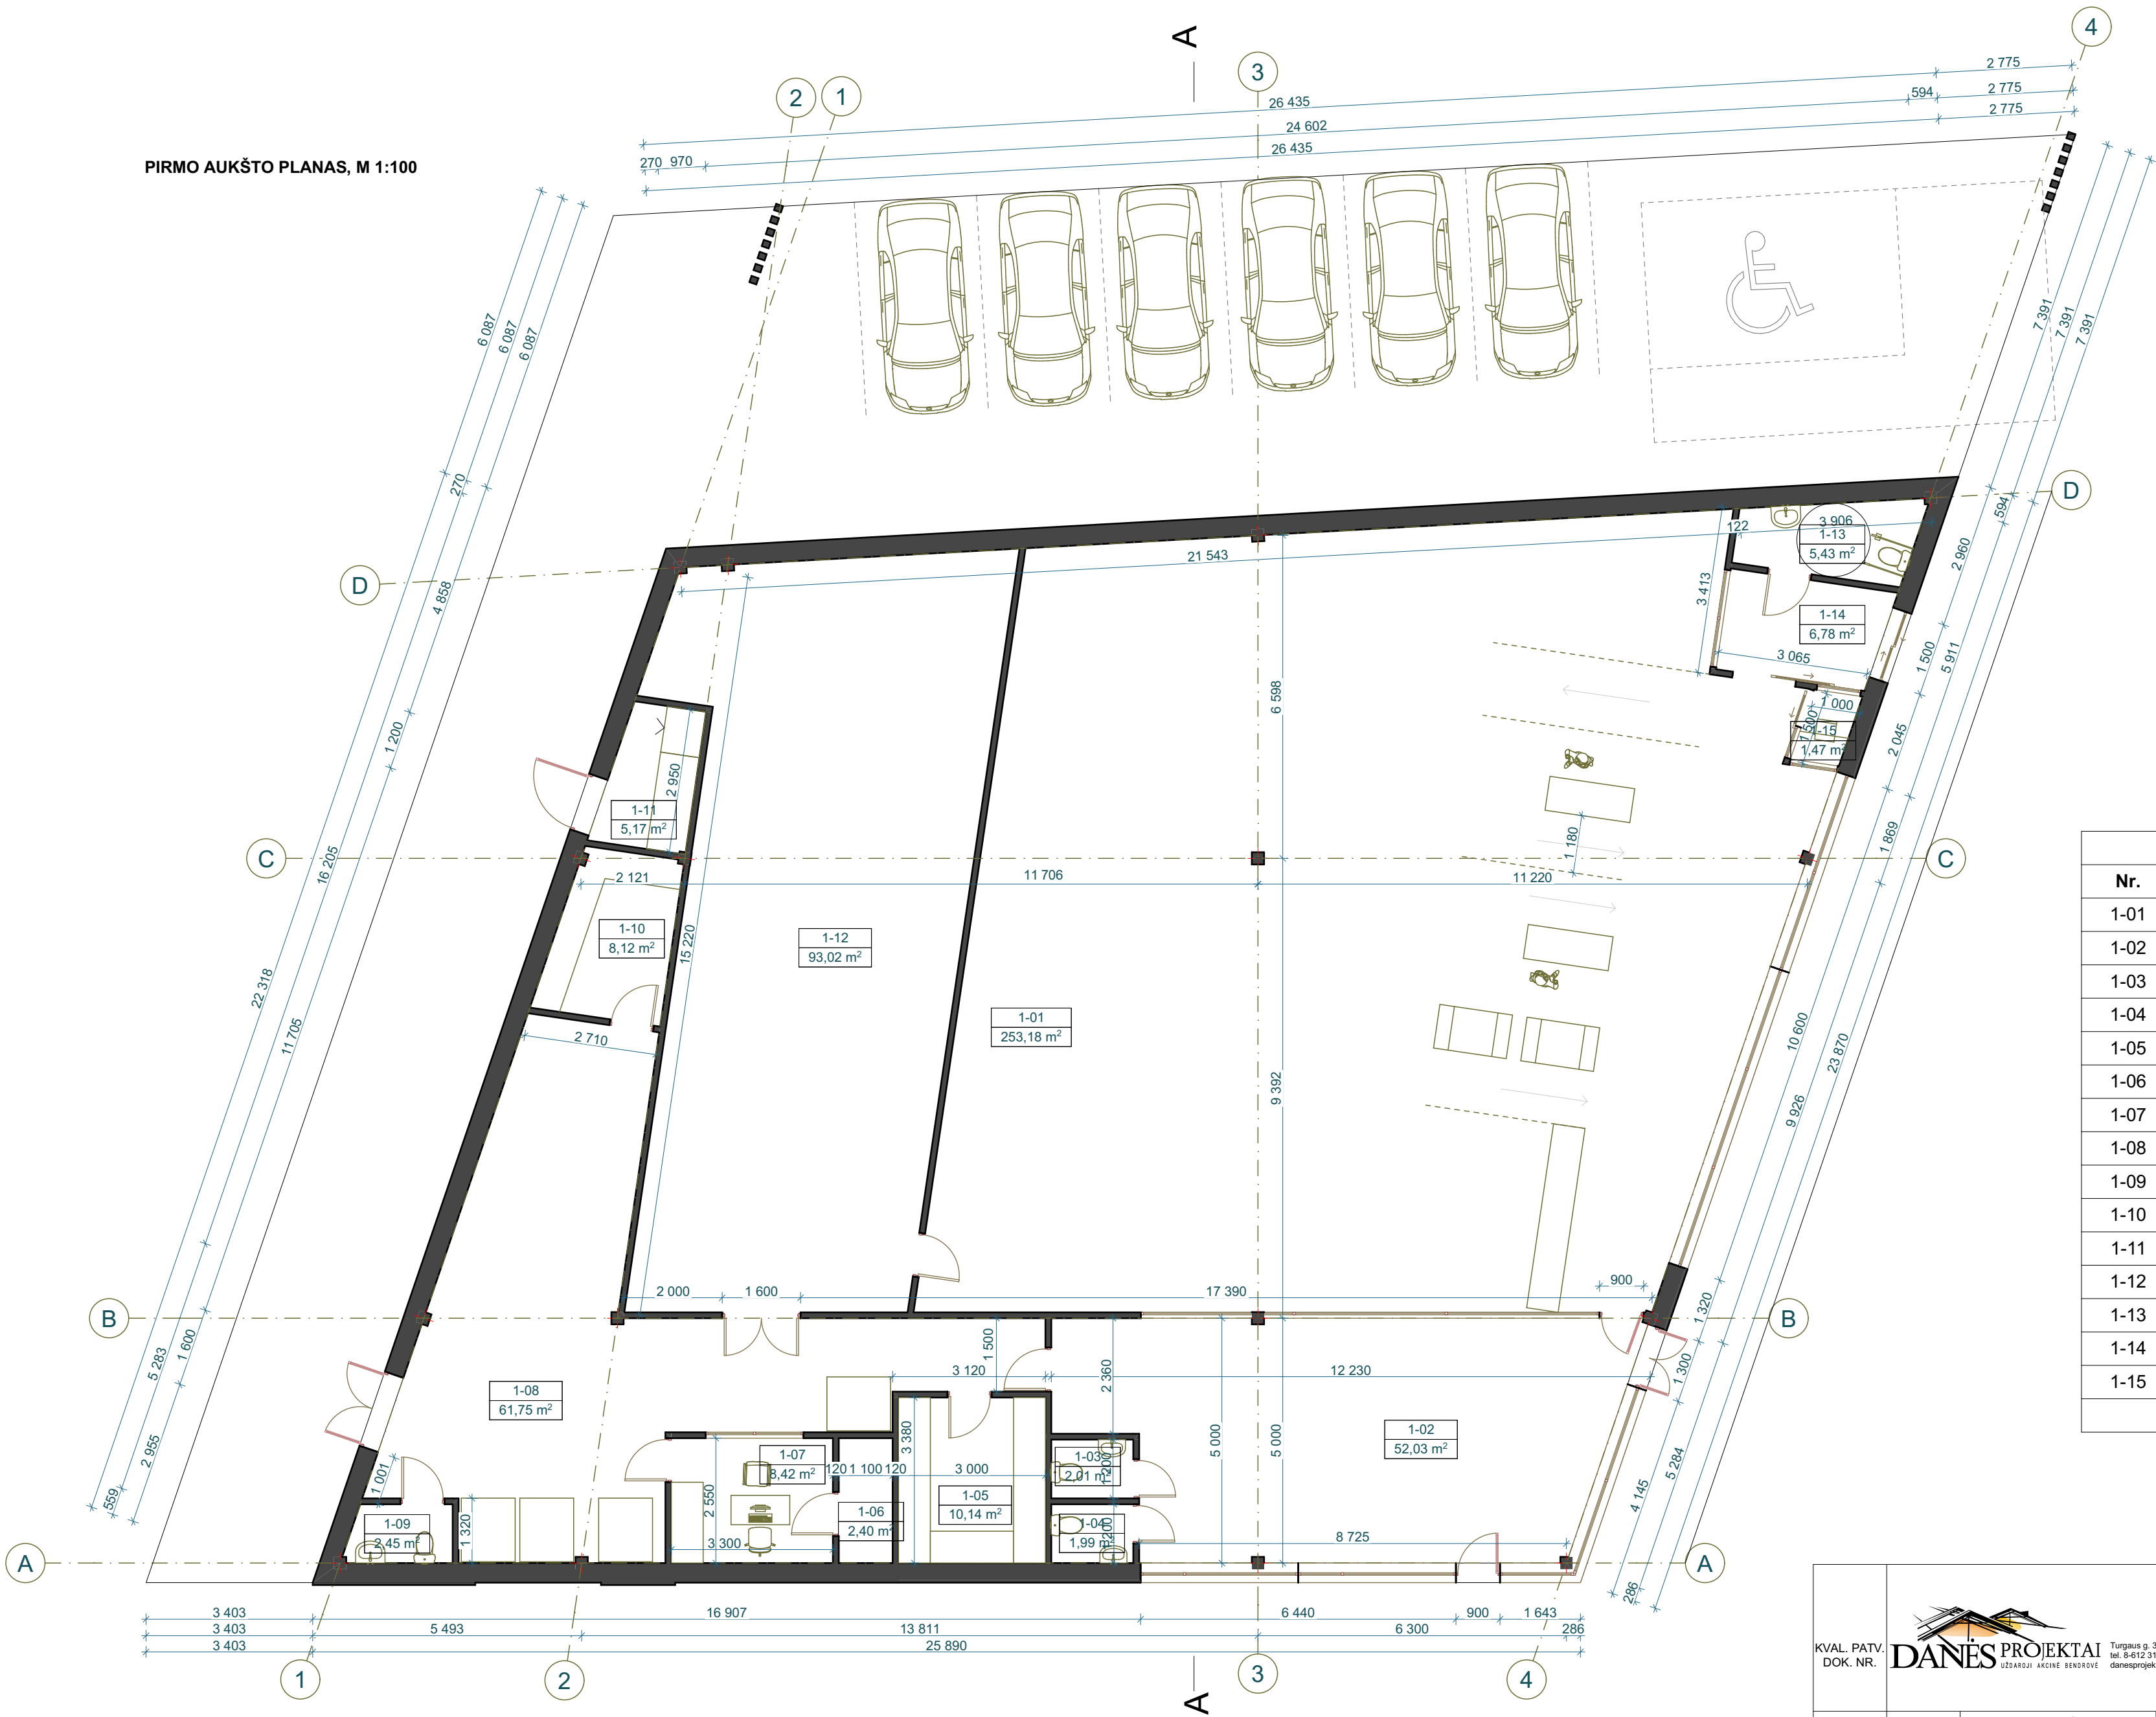


1 AUKŠTO PATALPŲ EKSPLIKACIJA		
Nr.	PAVADINIMAS	PLOTAS
1-01	PREKYBOS SALĖ 1	253,18
1-02	PREKYBOS SALĖ 2	52,03
1-03	SAN. MAZGAS	2,01
1-04	SAN. MAZGAS	1,99
1-05	SANDĖLIS	10,14
1-06	SANDĖLIS	2,40
1-07	KABINETAS	8,42
1-08	PAGALBINĖ PATALPA	61,75
1-09	SAN. MAZGAS	2,45
1-10	SANDĖLIS	8,12
1-11	PAGALBINĖ PATALPA	5,17
1-12	PAGALBINĖ PATALPA	93,02
1-13	SAN. MAZGAS	5,43
1-14	TAMBURAS	6,78
1-15	APSAUGOS PATALPA	1,47
		514,36 m²

KVAL. PATV. DOK. NR. DANĖS PROJEKTAI UŽDARJOJI AKCINE BENDROVE Turgaus g. 37-5, Klaipėdatel. 8-612 31413, 8-620 76751danesprojektai@gmail.com	STATINIO PROJEKTO PAVADINIMAS: PREKYBOS PASTATO KLAIPĖDA, ARIMŲ G. 78 STATYBOS PROJEKTAS		
	STATINIO NR. IR PAVADINIMAS: PREKYBOS PASTATAS		
A 2125 000827	PARAIŠKOS PV	VARDAS, PAVARDĖ V. LUCENKO	PARAŠAS
	ARCH.	V. REVAITYTĖ	
LT	STATYTOJAS / UŽSAKOVAS: UAB "VK prekyba"		DOKUMENTO ŽYMUO: 230608-PP-B-6
	Su projekciniais sprendimais susipažinau ir tvirtinu:		LAPAS LAPŲ 1 1

[illegible]

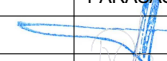
KVAL. PATV. DOK. NR.	 Turgaus g. 37-5, Klaipėda tel. 8-612-01413, 8-650 76751 danesprojektai@gmail.com			STATINIO PROJEKTO PAVADINIMAS:	
				PREKYBOS PASTATOKLAIPĖDA, ARIMŲ G. 78 STATYBOS PROJEKTAS	
				STATINIO NR. IR PAVADINIMAS:	
				PREKYBOS PASTATAS	
	PAREIGOS	VARDAS, PAVARDĖ	PARAŠAS	DOKUMENTO PAVADINIMAS:	
A 2125	PV	V. LUCENKO		STOGO PLANAS, M1:100	
000827	ARCH.	V. REVAITYTĖ			
LT	STATYTOJAS / UŽSAKOVAS:			DOKUMENTO ŽYMUJ.:	
	UAB "VK prekyba"			230608-PP-B-7	
Su projektiniais sprendimais susipažinau ir tvirtinu:					
				LAPAS	LAPŲ
				1	1

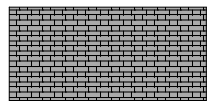

KLINKERIS



EQUITONE FASADINĖ
PLOKŠTĖ

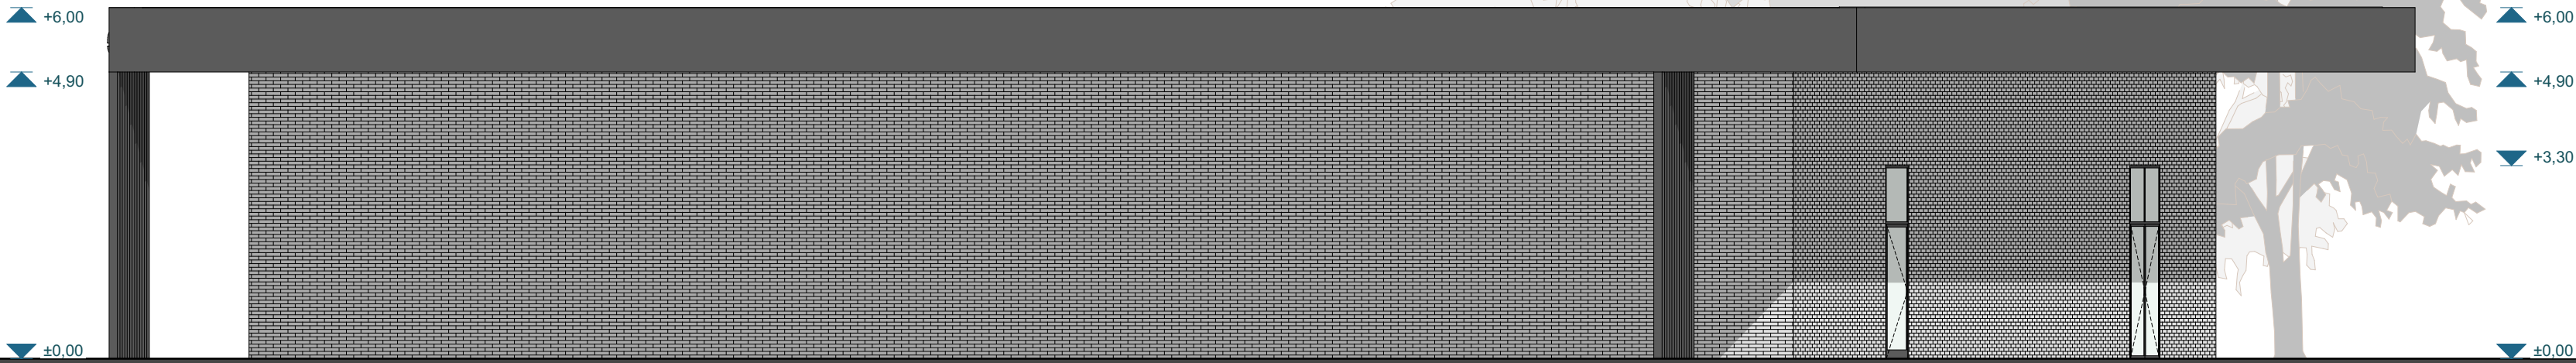

4

13 884

3

11 665

1

FASADAS 4-1, M 1:100



1

18 881


3

6 163

4

FASADAS 1-4, M 1:100


KVAL. PATV. DOK. NR.	 TURGAUS G. 37-5, KLAIPEDA TEL. 8-612 31413, 8-620 76751 danesprojektai@gmail.com			STATINIO PROJEKTO PAVADINIMAS: PREKYBOS PASTATO KLAIPEDA, ARIMU G. 78 STATYBOS PROJEKTAS		
				STATINIO NR. IR PAVADINIMAS: PREKYBOS PASTATAS		
	PAREIGOS	VARDAS, PAVARDĖ	PARAŠAS	DOKUMENTO PAVADINIMAS:		LAIDA
	A 2125 000827	PV ARCH.	V. LUCENKO V. REVAITYTĖ	FASADAS TARP AŠIŲ 4-1, 1-4, M1:100		0
LT	STATYTOJAS / UŽSAKOVAS: UAB "VK prekyba"			DOKUMENTO ŽYMUO:		LAPAS
	Su projekciniais sprendimais susipažinau ir tvirtinu:			230608-PP-B-8		LAPŲ 1 1

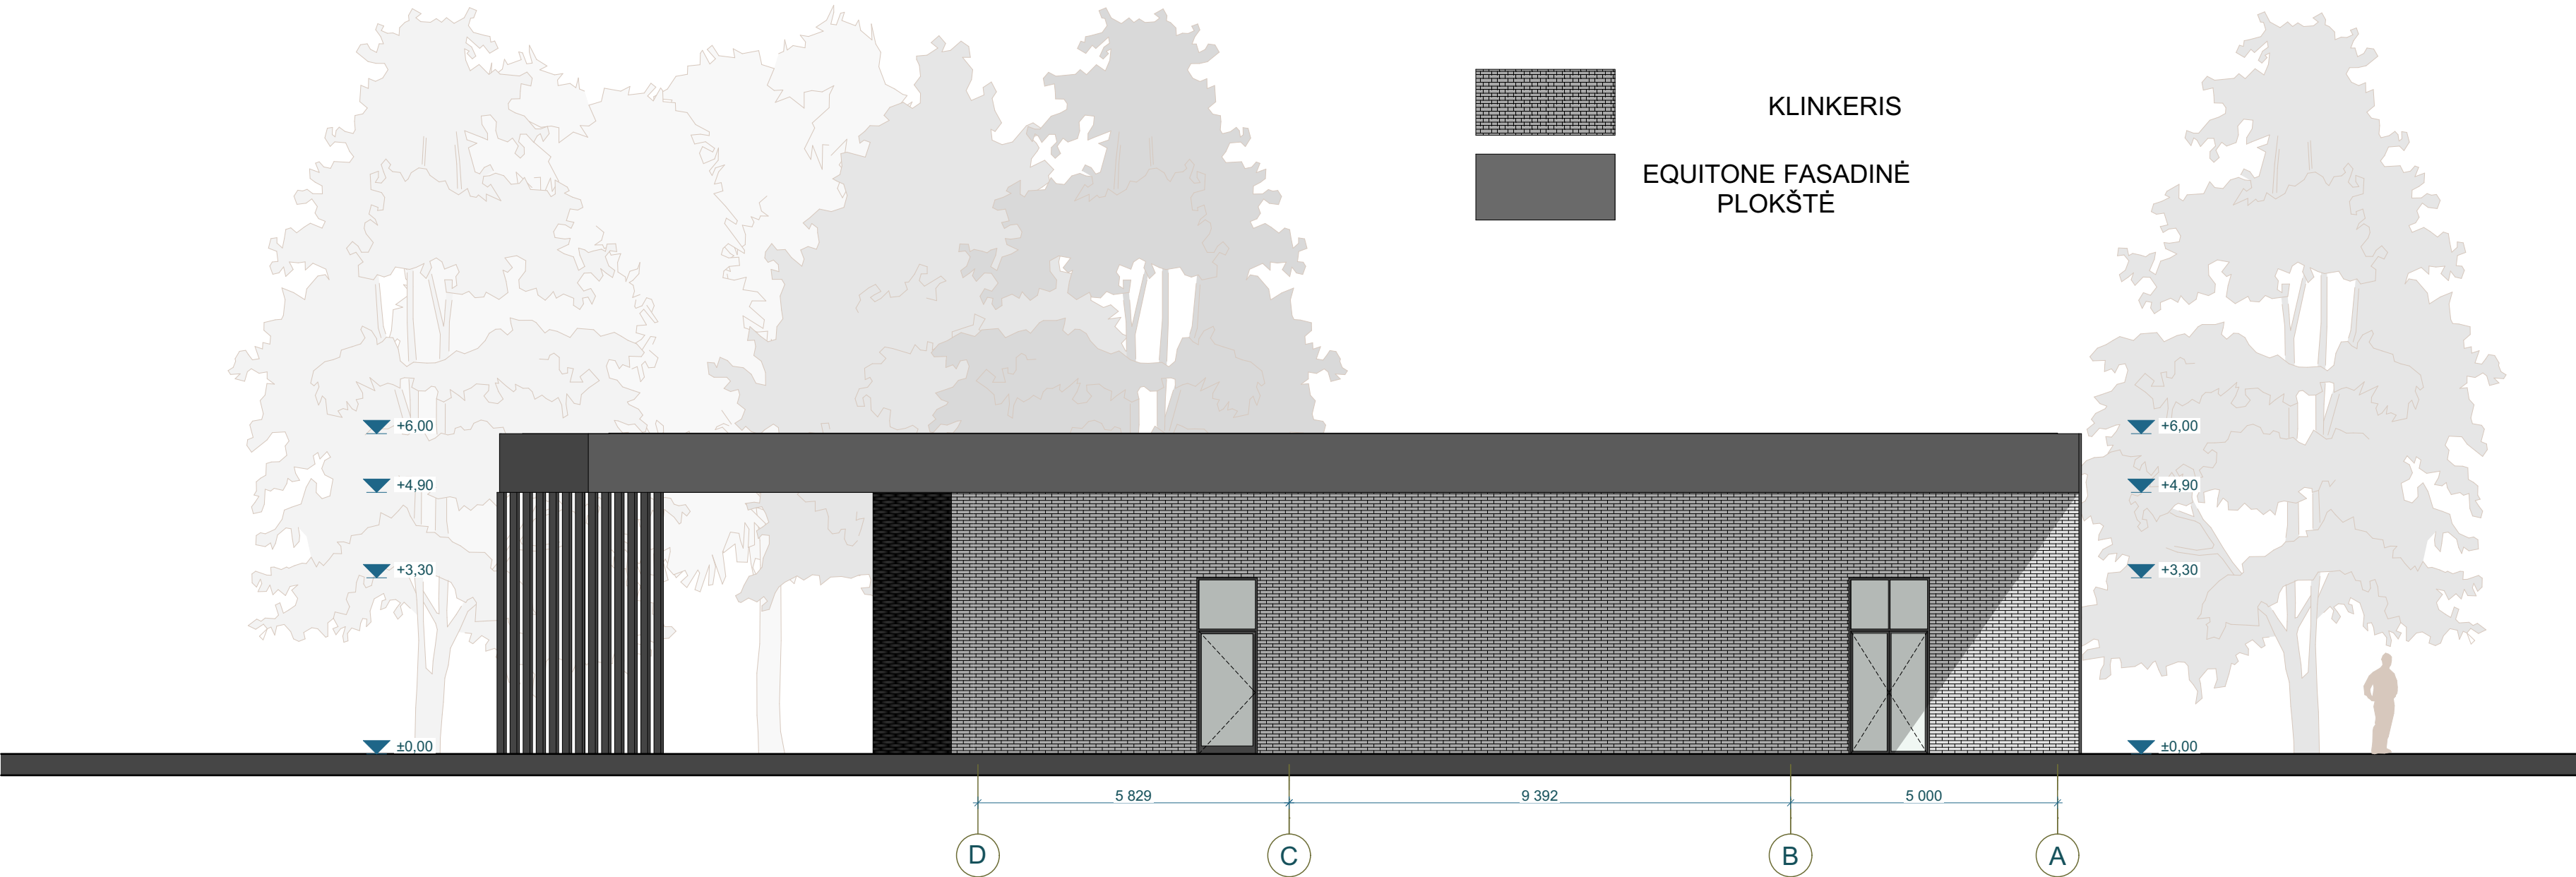


FASADAS D-A, M 1:100



FASADAS A-D, M 1:100

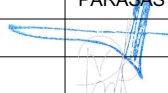KVAL. PATV. DOK. NR.	 DANES PROJEKTAI UŽDAROJI AKCINE BENDROVE Turgaus g. 37-5, Klaipėda tel. 8-612 31413, 8-620 76751 danesprojektai@gmail.com			STATINIO PROJEKTO PAVADINIMAS:		
				PREKYBOS PASTATO KLAIPĖDA, ARIMŲ G. 78 STATYBOS PROJEKTAS		
				STATINIO NR. IR PAVADINIMAS:		
				PREKYBOS PASTATAS		
	PAREIGOS	VARDAS, PAVARDĖ	PARAŠAS	DOKUMENTO PAVADINIMAS:		LAIDA
A 2125	PV	V. LUCENKO		FASADAS TARP AŠIŲ D-A, A-D, M1:100		0
000827	ARCH.	V. REVAITYTĖ				
LT	STATYTOJAS / UŽSAKOVAS:			DOKUMENTO ŽYMUO:		LAPAS
	UAB "VK prekyba"			230608-PP-B-9		LAPŲ
	Su projekciniais sprendimais susipažinau ir tvirtinu:					1
					1	

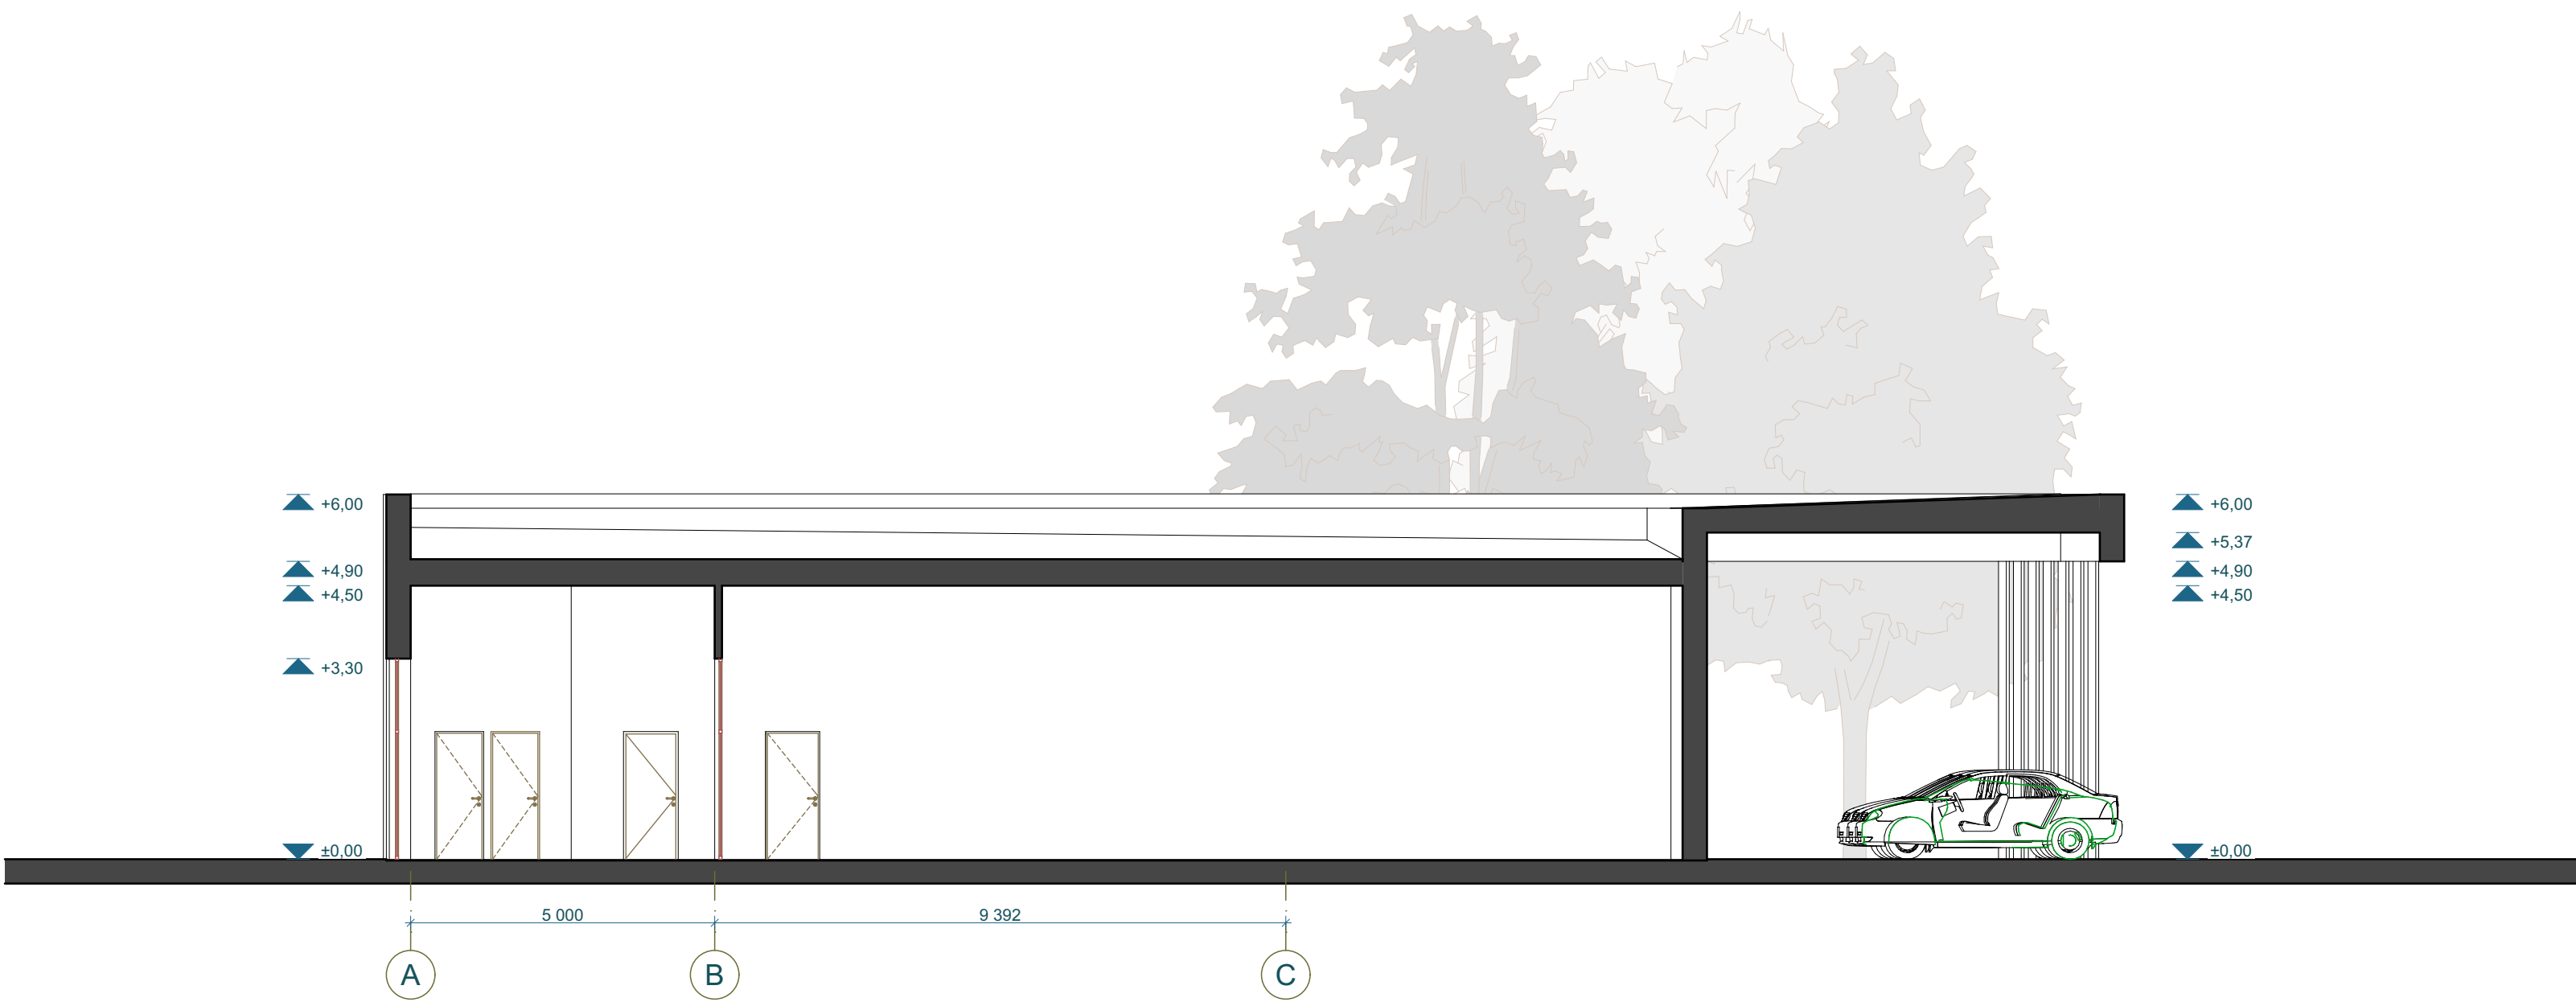

PJŪVIS A-A, M 1:100

KVAL. PATV. DOK. NR.	 DANES PROJEKTAI UŽDAROJI AKCINE BENDROVE Turgaus g. 37-5, Klaipėda tel. 8-612 31413, 8-620 76751 danesprojektai@gmail.com			STATINIO PROJEKTO PAVADINIMAS:		
				PREKYBOS PASTATO KLAIPĖDA, ARIMŲ G. 78 STATYBOS PROJEKTAS		
			STATINIO NR. IR PAVADINIMAS:			
			PREKYBOS PASTATAS			
	PAREIGOS	VARDAS, PAVARDĖ	PARAŠAS	DOKUMENTO PAVADINIMAS:		LAIDA
A 2125	PV	V. LUCENKO		PJŪVIS A-A, M1:100		0
000827	ARCH.	V. REVAITYTĖ				
LT	STATYTOJAS / UŽSAKOVAS:			DOKUMENTO ŽYMUO:		LAPAS
	UAB "VK prekyba"			230608-PP-B-10		LAPŲ
	Su projekciniais sprendimais susipažinau ir tvirtinu:					1



KVAL. PATV. DOK. NR.	 DANES PROJEKTAI UŽDAROJI AKCINE BENDROVE Turgaus g. 37-5, Klaipėda tel. 8-612 31413, 8-620 76751 danesprojektai@gmail.com			STATINIO PROJEKTO PAVADINIMAS: PREKYBOS PASTATO KLAIPĖDA, ARIMŲ G. 78 STATYBOS PROJEKTAS		
				STATINIO NR. IR PAVADINIMAS: PREKYBOS PASTATAS		
	PAREIGOS	VARDAS, PAVARDĖ	PARAŠAS	DOKUMENTO PAVADINIMAS: VAIZDAS 1, M		LAIDA
A 2125	PV	V. LUCENKO				0
000827	ARCH.	V. REVAITYTĖ				
LT	STATYTOJAS / UŽSAKOVAS: UAB "VK prekyba"			DOKUMENTO ŽYMUO: 230608-PP_B-11		LAPAS
	Su projekciniais sprendimais susipažinau ir tvirtinu:					LAPŲ
				1		1



KVAL. PATV. DOK. NR.	 Turkaus g. 37-5, Klaipėda tel. 8-612 31413, 8-620 76751 danesprojektai@gmail.com			STATINIO PROJEKTO PAVADINIMAS: PREKYBOS PASTATO KLAIPĖDA, ARIMŲ G. 78 STATYBOS PROJEKTAS		
				STATINIO NR. IR PAVADINIMAS: PREKYBOS PASTATAS		
A 2125 000827	PAREIGOS	VARDAS, PAVARDĖ	PARAŠAS	DOKUMENTO PAVADINIMAS: VAIZDAS 2, M		LAIDA 0
	ARCH.	V. REVAITYTĖ		DOKUMENTO ŽYMUO: 230608-PP_B-12		LAPAS 1 LAPŲ 1
LT	STATYTOJAS / UŽSAKOVAS: UAB "VK prekyba" Su projekciniais sprendimais susipažinau ir tvirtinu:					