

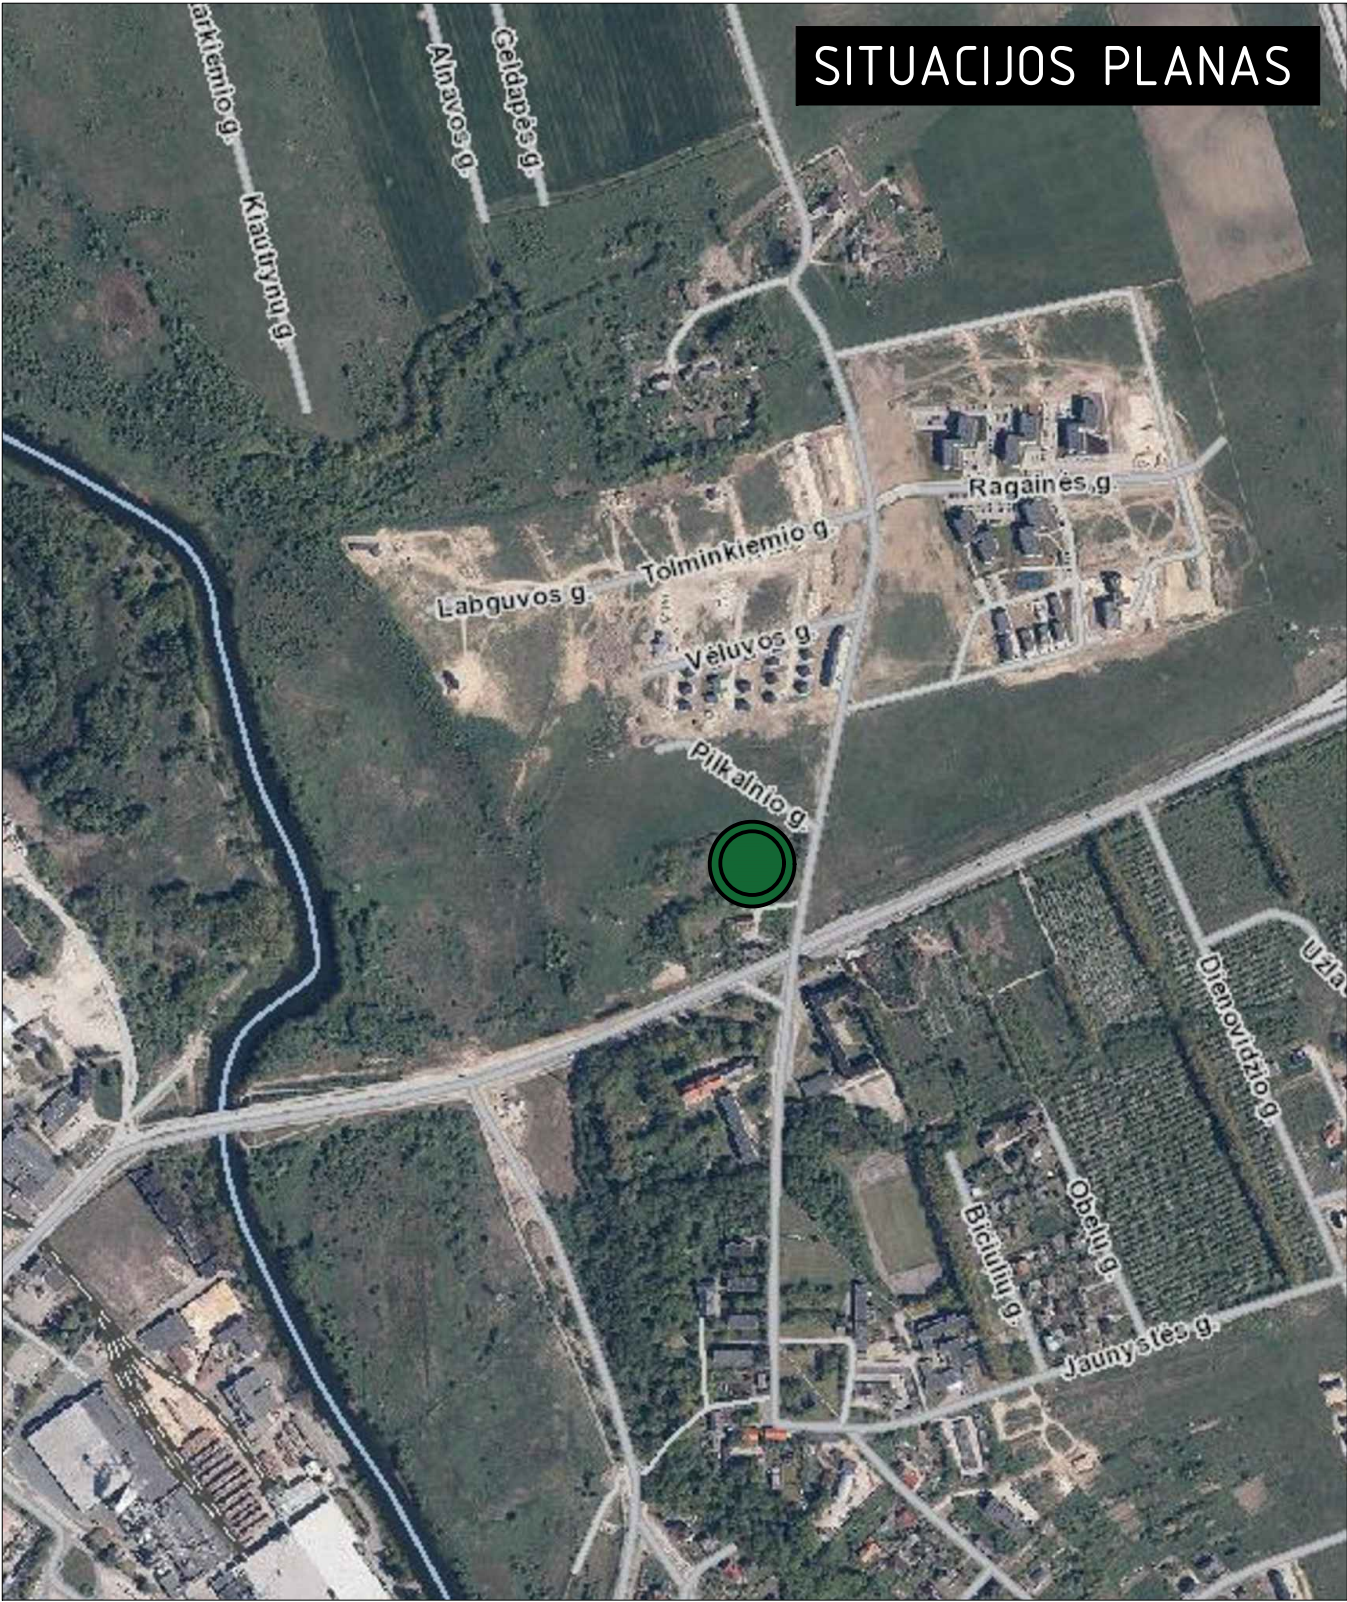
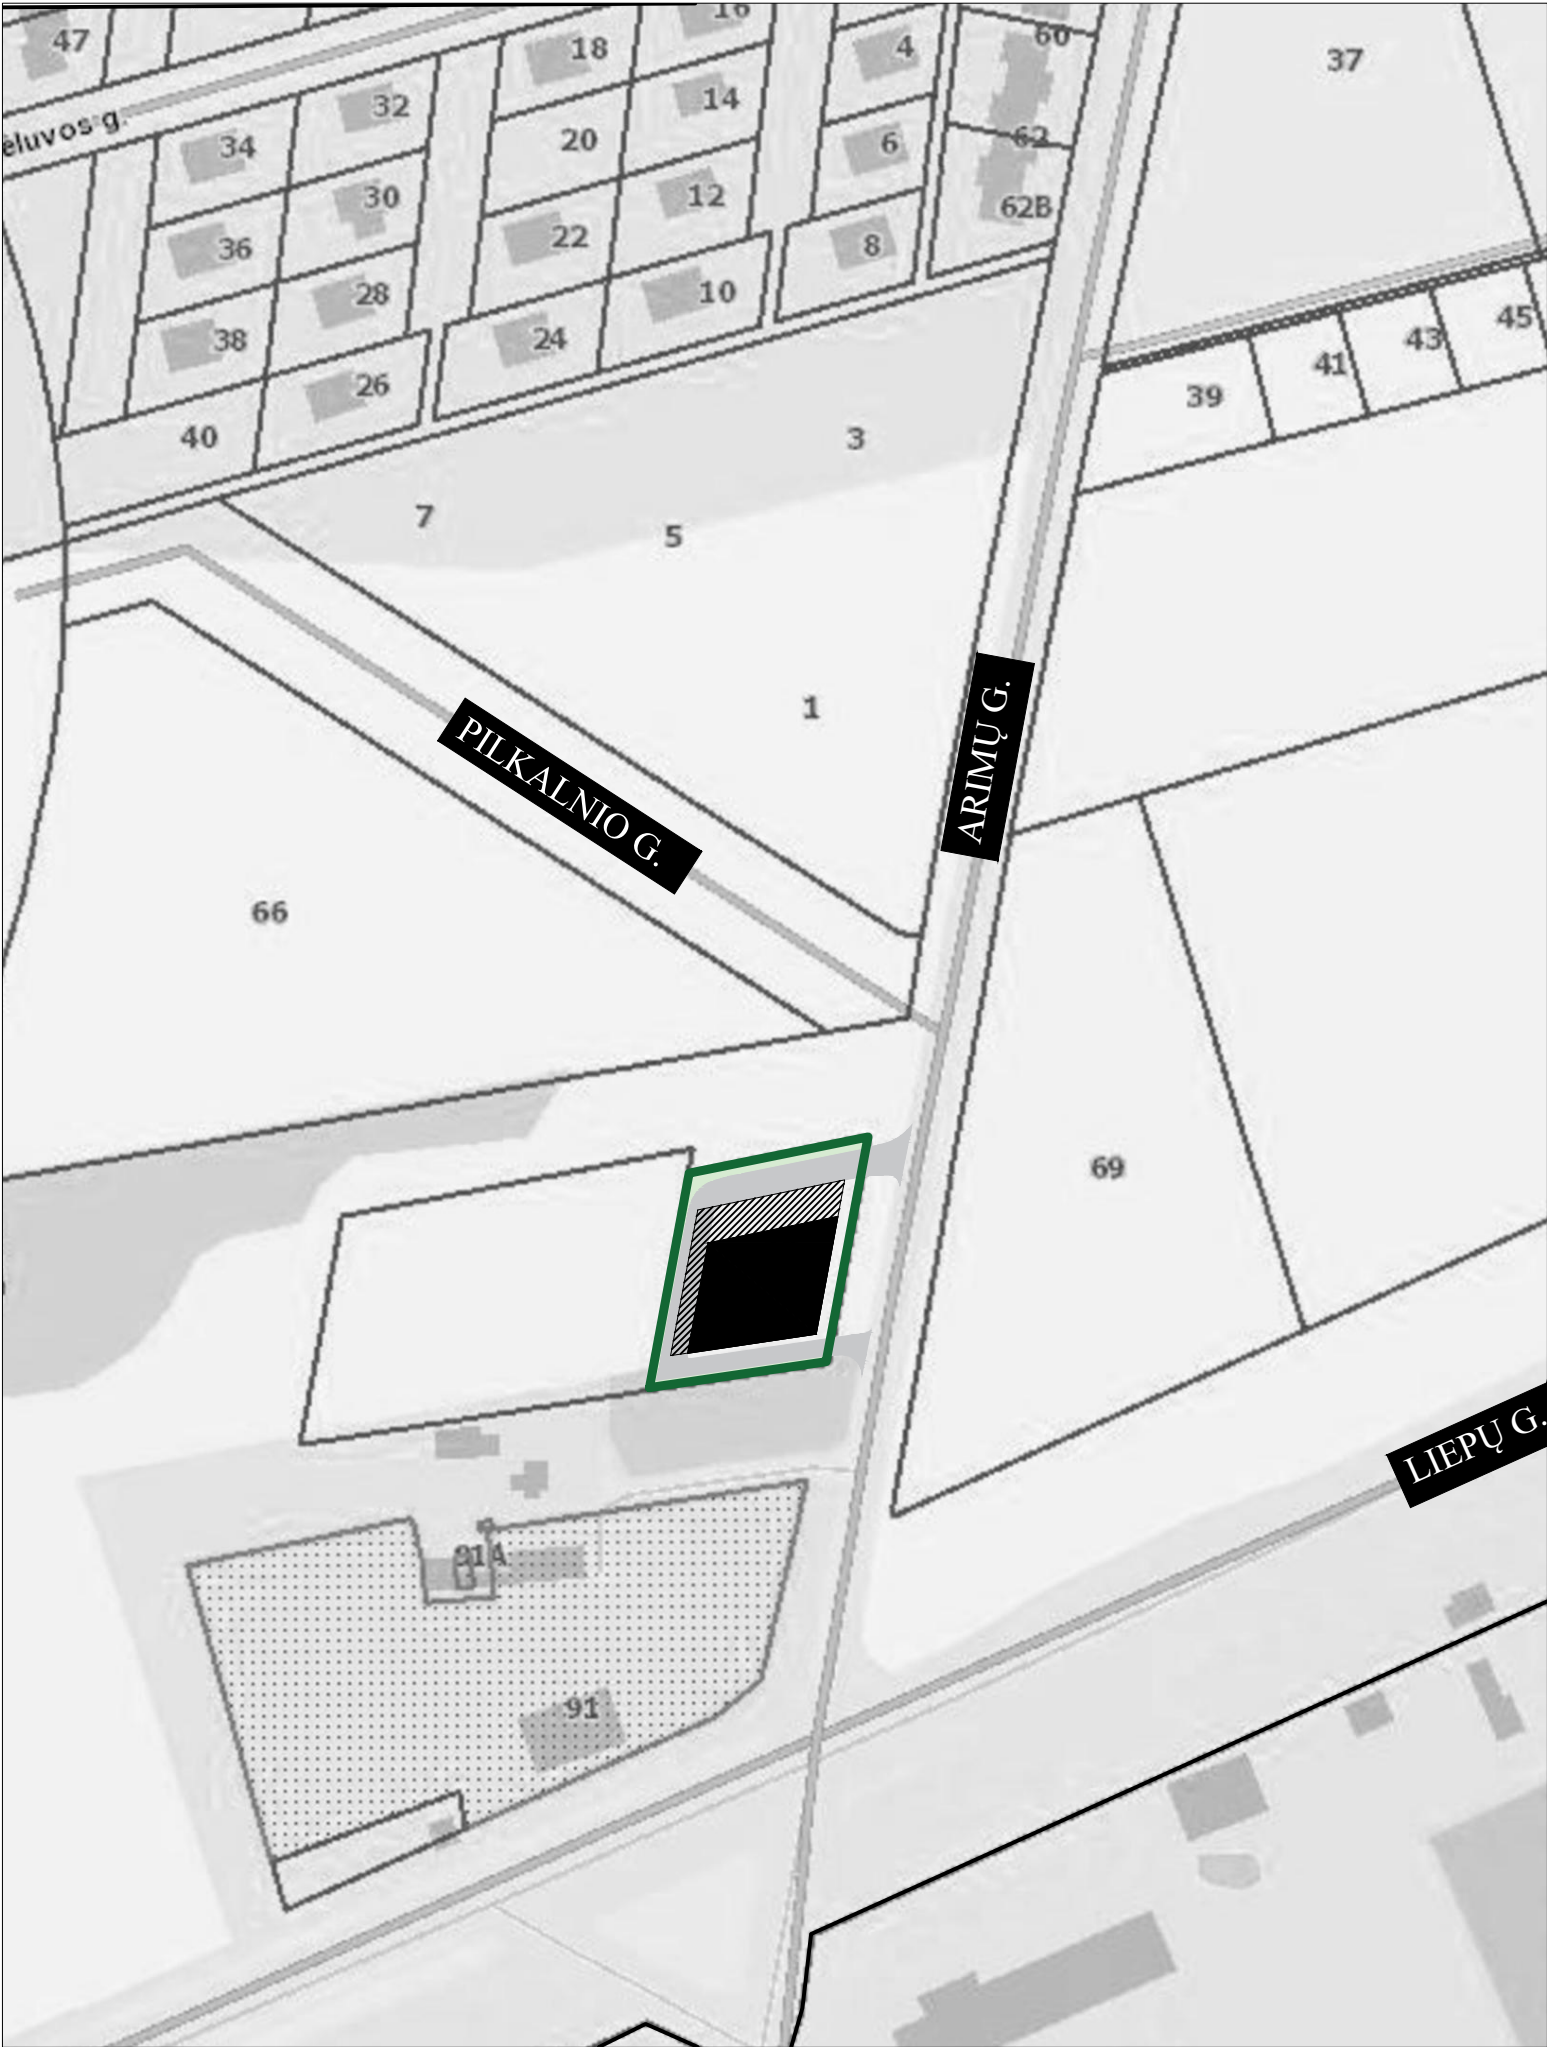


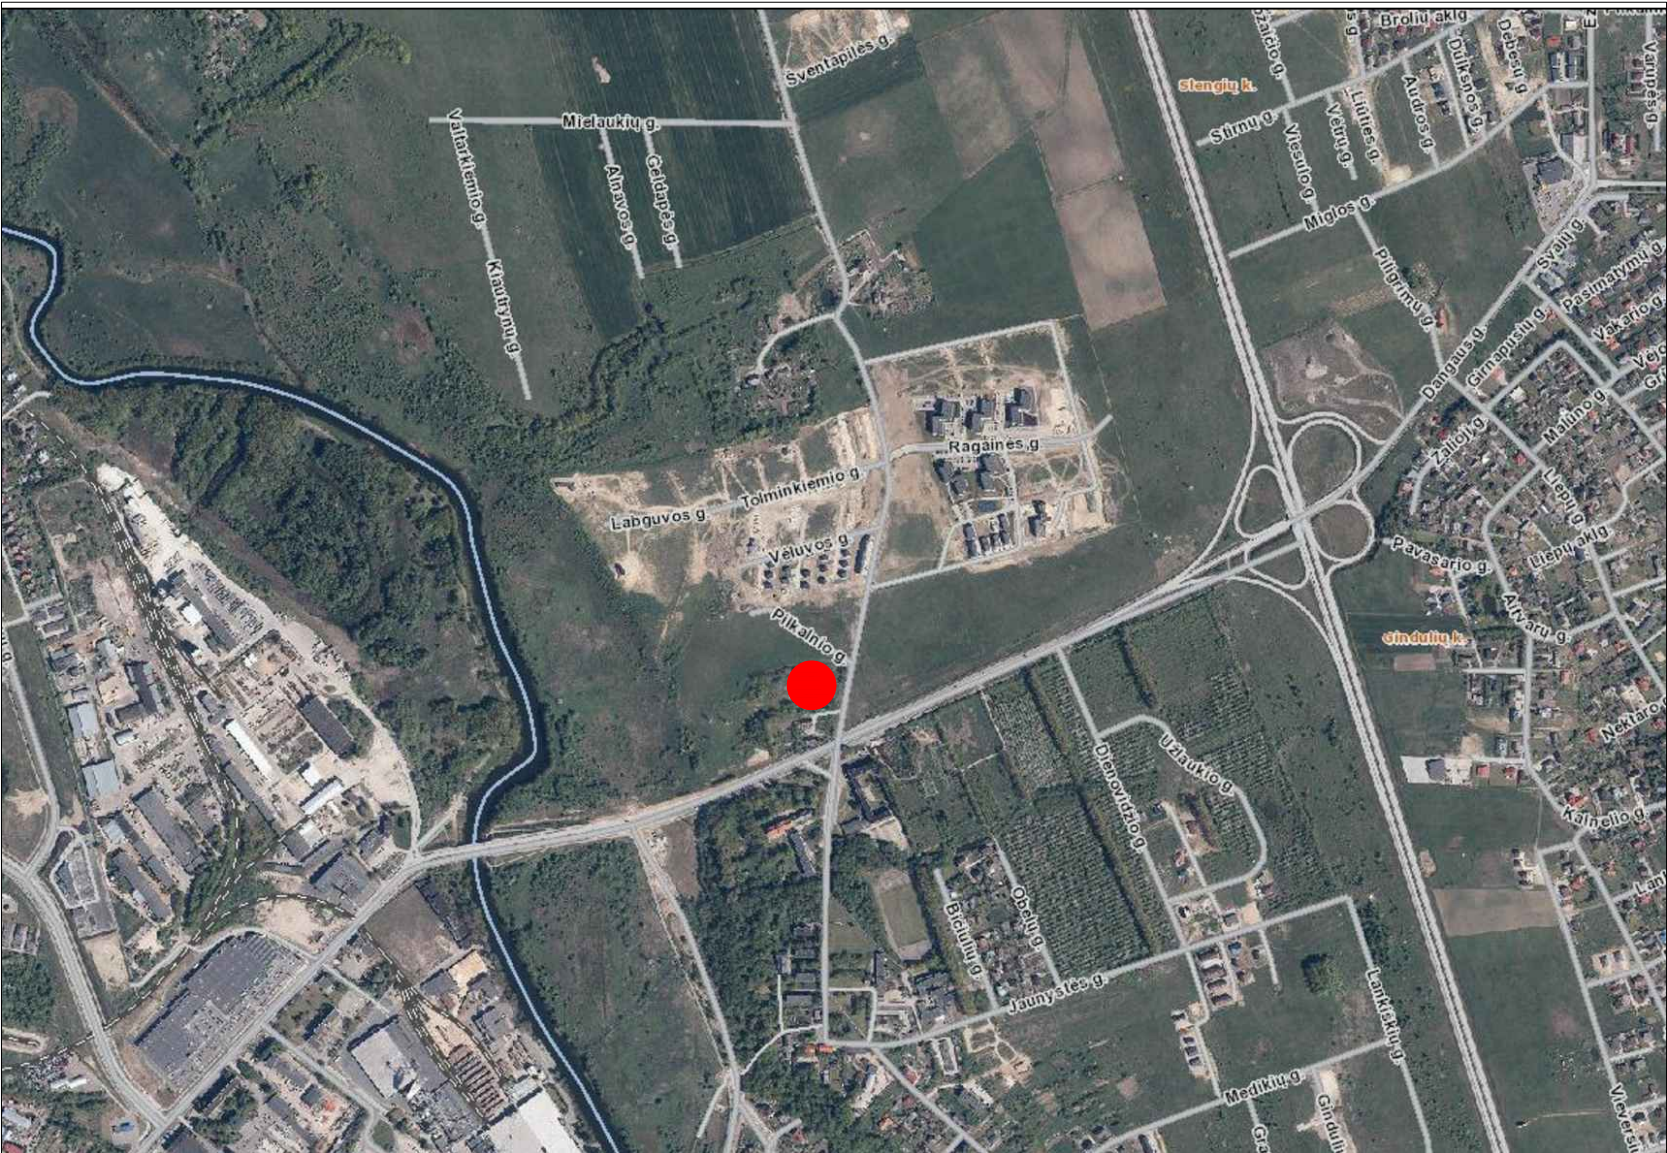

KVAL. PATV. DOK. NR.	 DANES PROJEKTAI UŽDAROJI AKCINĖ BENDROVĖ Danės g. 6, 403 kab., Klaipėda tel. 861231413, 862076751 email: danesprojektai@gmail.com			STATINIO PROJEKTO PAVADINIMAS			
				PREKYBOS PASTATO KLAIPĖDA, ARIMŲ G 78 STATYBOS PROJEKTAS			
				STATINIO NR. IR PAVADINIMAS			
				PREKYBOS PASTATAS			
	PAREIGOS	VARDAS, PAVARDĖ	PARAŠAS	DOKUMENTO PAVADINIMAS		Laida	
A2125	PV	V.LUCENKO		SITUACIJOS PLANAS		0	
000827	ARCH	V.REVAITYTĖ					
LT	STATYTOJAS			DOKUMENTO ŽYMUO		Lapas	Lapų
	UAB "VK prekyba" su projekciniais sprendimais susipažinau ir tvirtinu:			230608-PP_B1		1	1

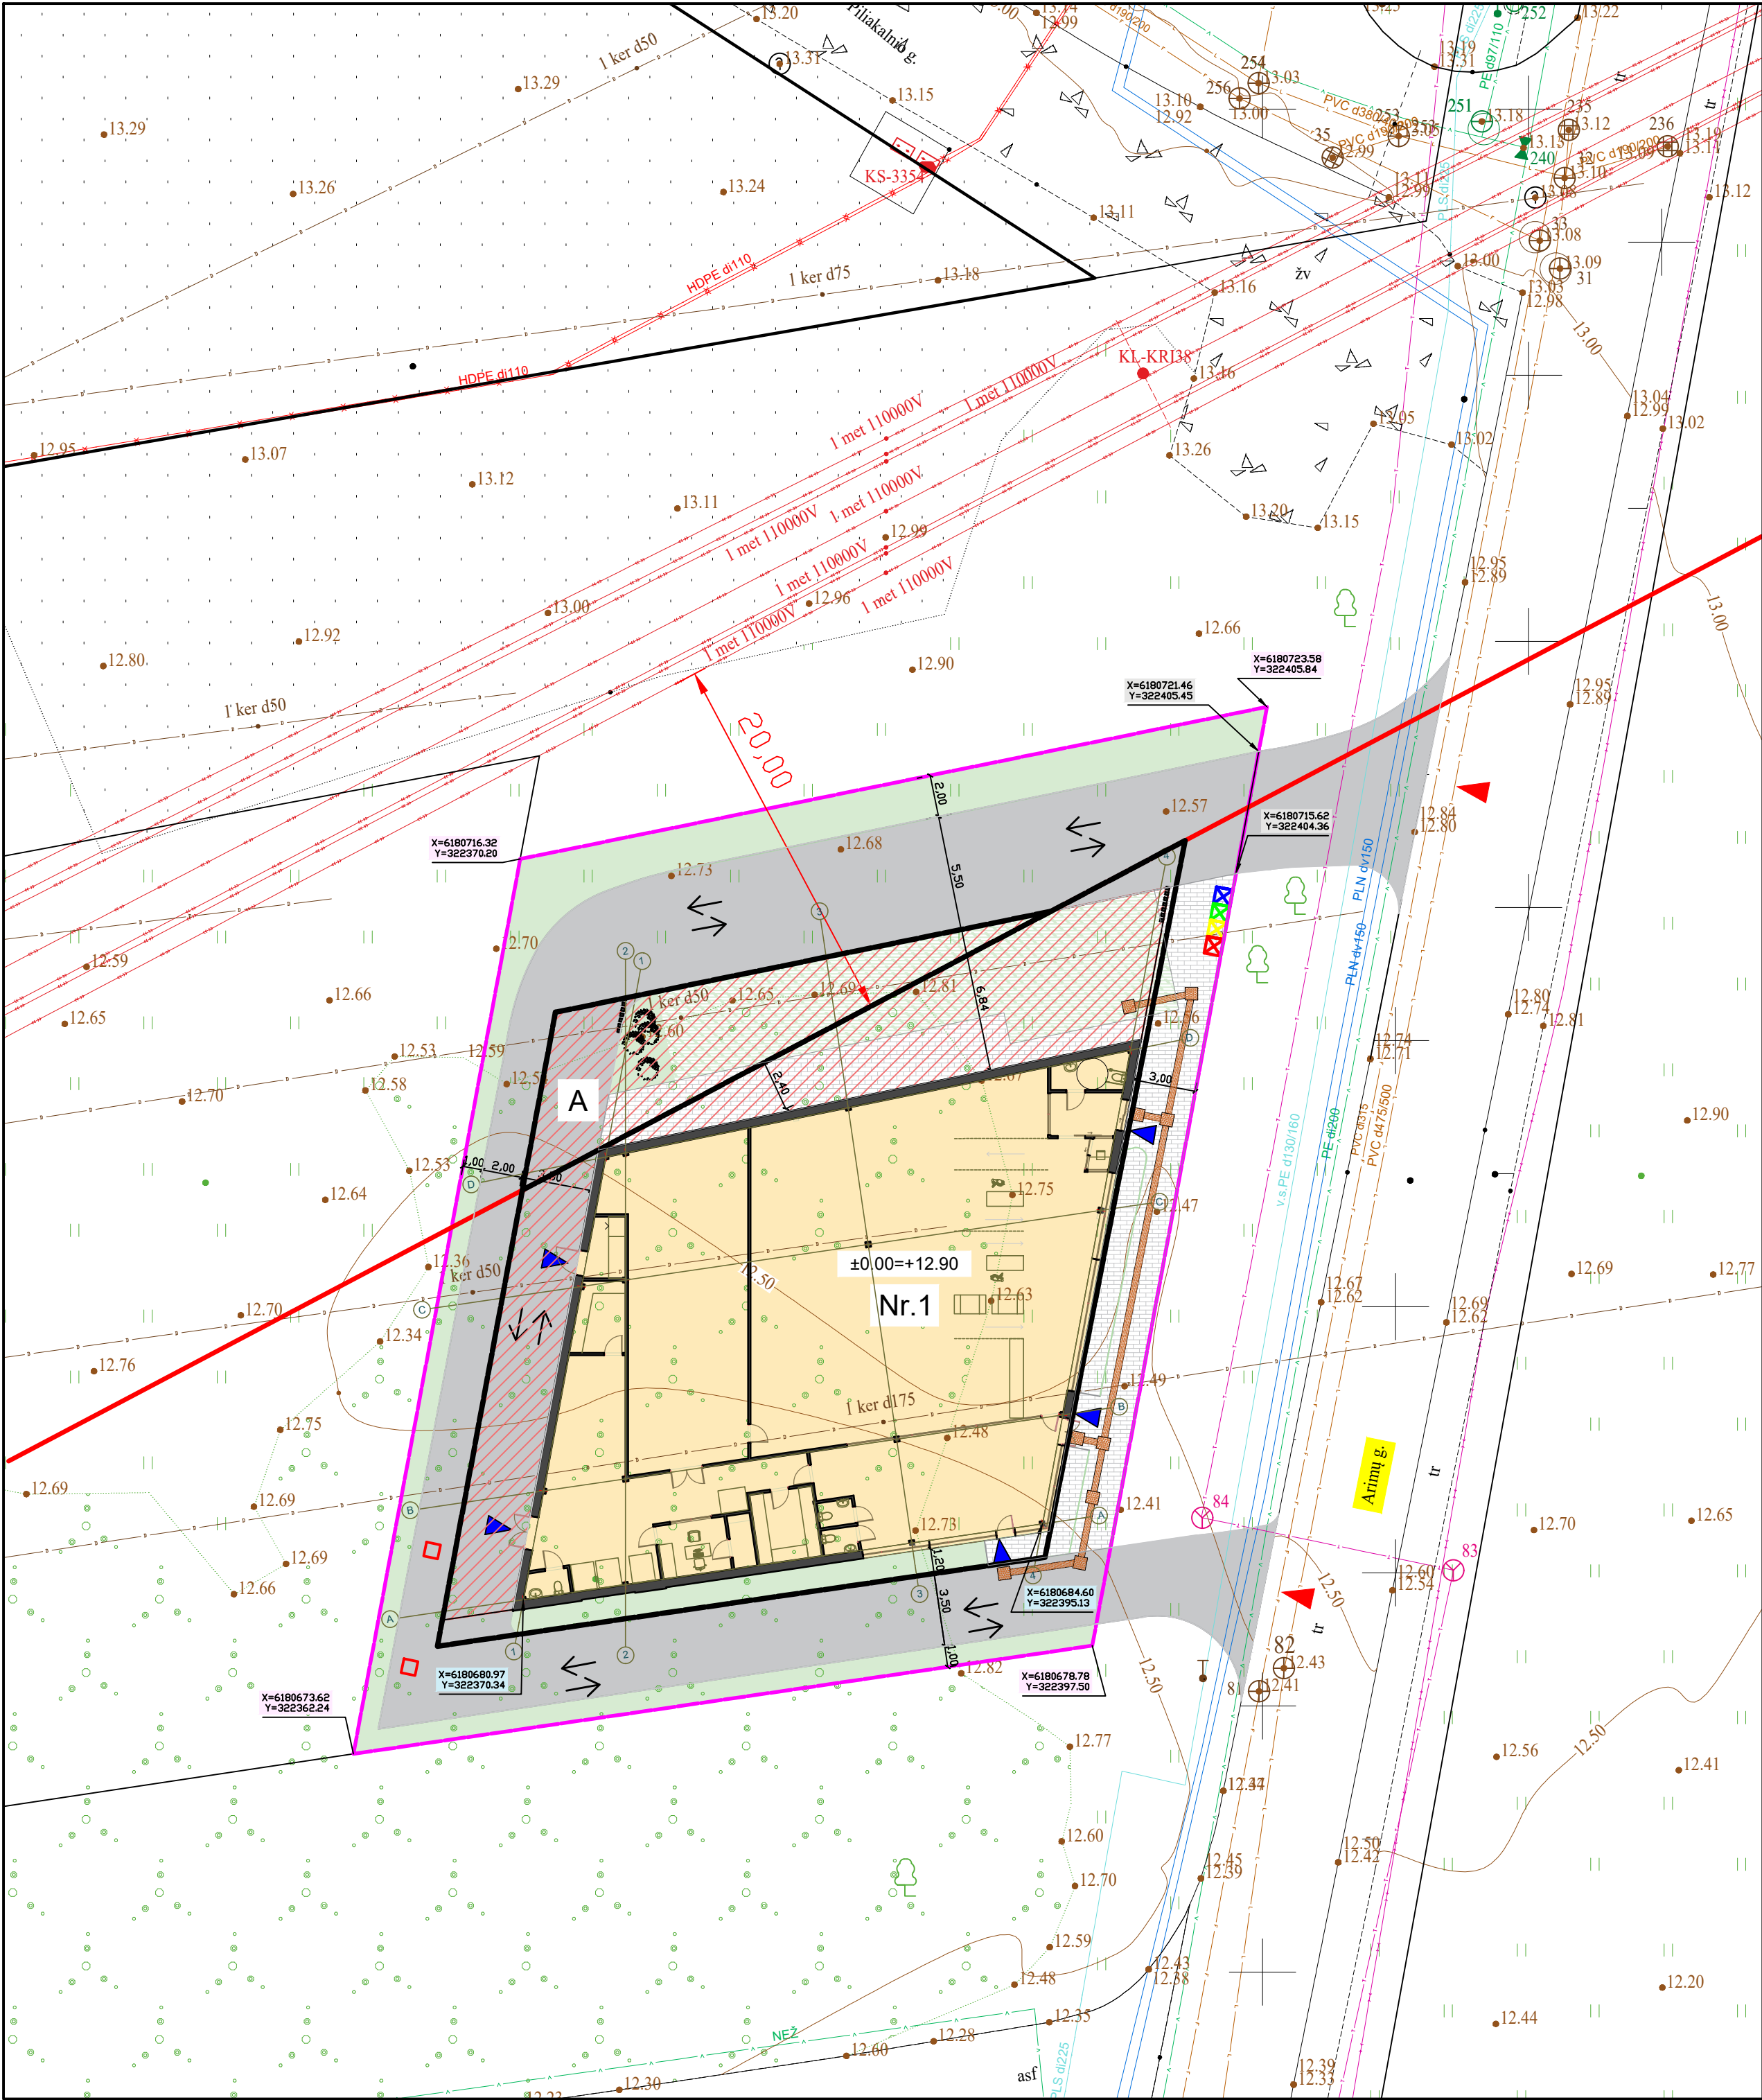

SUTARTINIAI ŽYMĖJIMAI

- 1. SKLYPO PLOTAS
- 2. SKLYPO UŽIMTAS ŽEMĖS PLOTAS
- 3. SKLYPO TANKUMAS
- 4. SKLYPO INTENSIVUMAS

SKLYPO UŽSTATYMO RIBA PAGAL DETALŲ PLANĄ

- PROJEKTUOJAMI KIEMO TAKELIAI - BETONINĖS TRINKELĖS
- PROJEKTUOJAMOS AUTOMOBILIŲ STOVĖJIMO VIETOS
- PROJEKTUOJAMA BUTINIŲ ŠUKŠLIŲ ANTŽEMINIŲ KONTEINERIŲ VIETA
- PROJEKTUOJAMAS ĮVAŽAVIMAS Į SKLYPĄ
- PROJEKTUOJAMAS (EJIMAS) Į PASTATĄ



TRANSPORTO EISMO KRYPTYS

- PROJEKTUOJAMO PASTATO NULINĖ ALTIITUDE
- ELEKTROMOBILIŲ ĮKROVIMO VIETA
- VEDIMO PAVIRŠIAI
- ISPĖJAMIEJI PAVIRŠIAI
- HORIZONTALIOJO ŽENKLINIMO VIETOS ŽMONĖMS SU NEGALIA
- VERTIKALIOJO ŽENKLINIMO VIETOS ŽMONĖMS SU NEGALIA

	Pagal detaliją	Projektuojama
1. SKLYPO PLOTAS	1500 m2	1500 m2
2. SKLYPO UŽIMTAS ŽEMĖS PLOTAS	-	842m2
3. SKLYPO TANKUMAS	0,58	0,56
4. SKLYPO INTENSIVUMAS	1,2	0,35


KVAL. PATV. DOK. NR.				STATINIO PROJEKTO PAVADINIMAS	
	Darius g. 6, 403 kabinas, Klaipėda tel. 861231413, 862076751 email: danesprojektai@gmail.com			PREKYBOS PASTATO KLAIPĖDA, ARIMŲ G 78 STATYBOS PROJEKTAS	
				STATINIO NR. IR PAVADINIMAS	
				PREKYBOS PASTATAS	
A2125 000827	PAREIGOS	VARDAS, PAVARDĖ	PARAŠAS	DOKUMENTO PAVADINIMAS	
	ARCH	V. REVAITYTĖ		SKLYPO SUTVARKYMO PLANAS M1:250	
LT	STATYTOJAS			DOKUMENTO ŽYMUO	
	UAB "VK prekyba" su projektiniais sprendimais susipažinai ir tvirtinu:			230608-PP_B2	Lapas Lapų 1 1


SKLYPO SUTVARKYMO
PLANAS M1:250

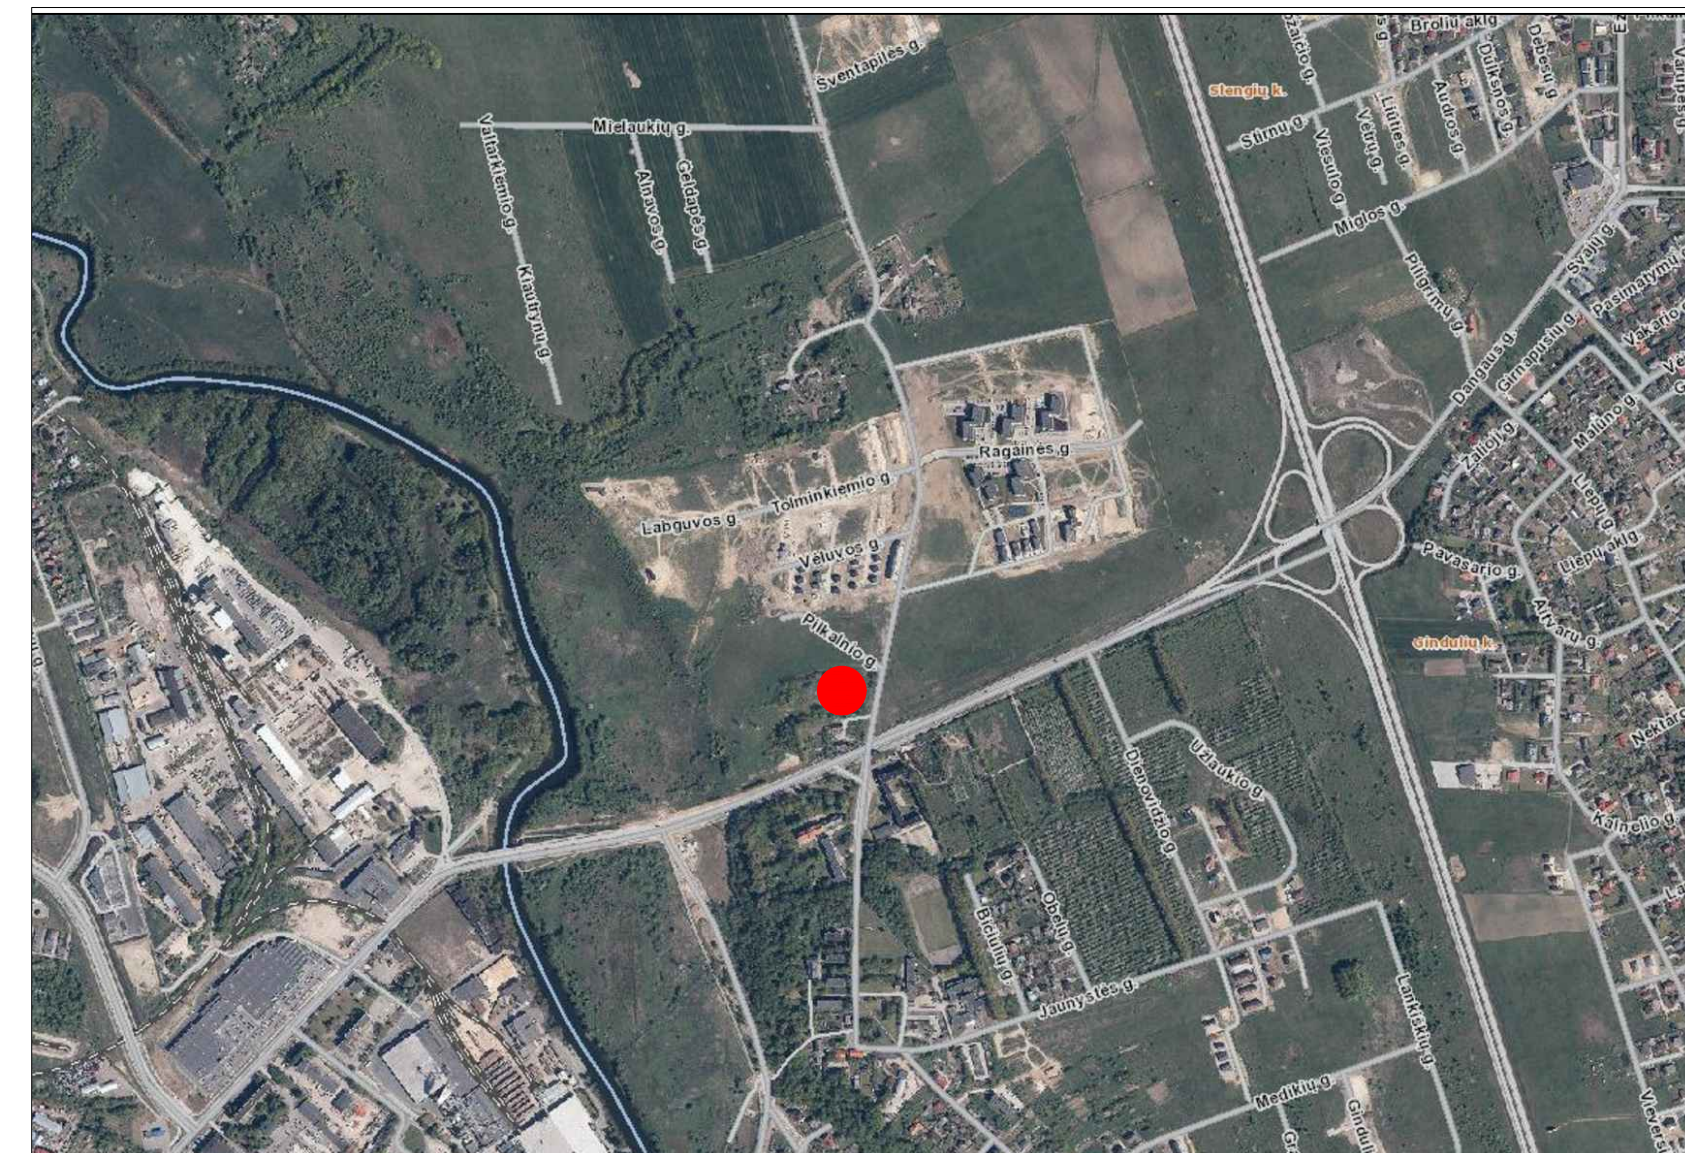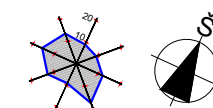



- SUTARTINIAI ŽYMĖJIMAI**
- Projektuojamas prekybos pastatas (našlia statyba)
 - Projektuojama stoginė (našlia statyba)
 - Sklypo riba
 - Projektuojamos kalninės pušys (krūmai) (15vnt.)
 - Projektuojamos veja
 - Projektuojamo automobilio stovėjimo aikštelė (ažūrinis korys)
 - Projektuojama važiuojamoji danga - asfaltas
- SKLYPO UŽSTATYMO RIBA PAGAL DETALIŲ PLANĄ**
- Projektuojami kiemo takeliai - betoninės trinkelės
 - Projektuojamos automobilių stovėjimo vietos
 - Projektuojama butinių šukšlių antžeminių konteinerių vieta
 - Projektuojamas įvažiavimas į sklypą
 - Projektuojamas įėjimas į pastatą
- TRANSPORTO EISMO KRYPTYS**
- ±0.00=+12.90
 - Projektuojamo pastato nuolatinė altitudė
 - Elekromobilių įkrovimo vieta
 - Vedimo paviršiai
 - Įspėjamieji paviršiai
 - Horizontaliojo ženklinimo vietos žmonėms su negalia
 - Vertikaliajo ženklinimo vietos žmonėms su negalia
 - Nr. 528
 - Nr. 846

	Pagal detaliją	Projektuojama
1. SKLYPO PLOTAS	1500 m ²	1500 m ²
2. SKLYPO UŽIMTAS ŽEMĖS PLOTAS	-	842m ²
3. SKLYPO TANKUMAS	0,58	0,56
4. SKLYPO INTENSIVUMAS	1,2	0,35

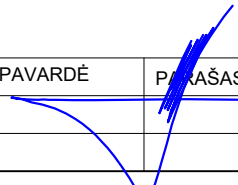KVAL. PATV. DOK. NR.	 Danės g. 6, 403 kab., Klaipėda tel. 861231413, 862076751 email: danesprojektai@gmail.com			STATINIO PROJEKTO PAVADINIMAS		
				PREKYBOS PASTATO KLAIPĖDA, ARIMŲ G 78 STATYBOS PROJEKTAS		
				STATINIO NR. IR PAVADINIMAS		
				PREKYBOS PASTATAS		
	PAREIGOS	VARDAS, PAVARDĖ	PARAŠAS	DOKUMENTO PAVADINIMAS		Laida
A2125	PV	V.LUCENKO		SKLYPO SUTVARKYMO PLANAS M1:250		0
000827	ARCH	V.REVAITYTĖ				
LT	STATYTOJAS			DOKUMENTO ŽYMUO		Lapas
	UAB "VK prekyba" su projektiniais sprendimais susipažinau ir tvirtinu:			230608-PP_B3		Lapų
					1	1

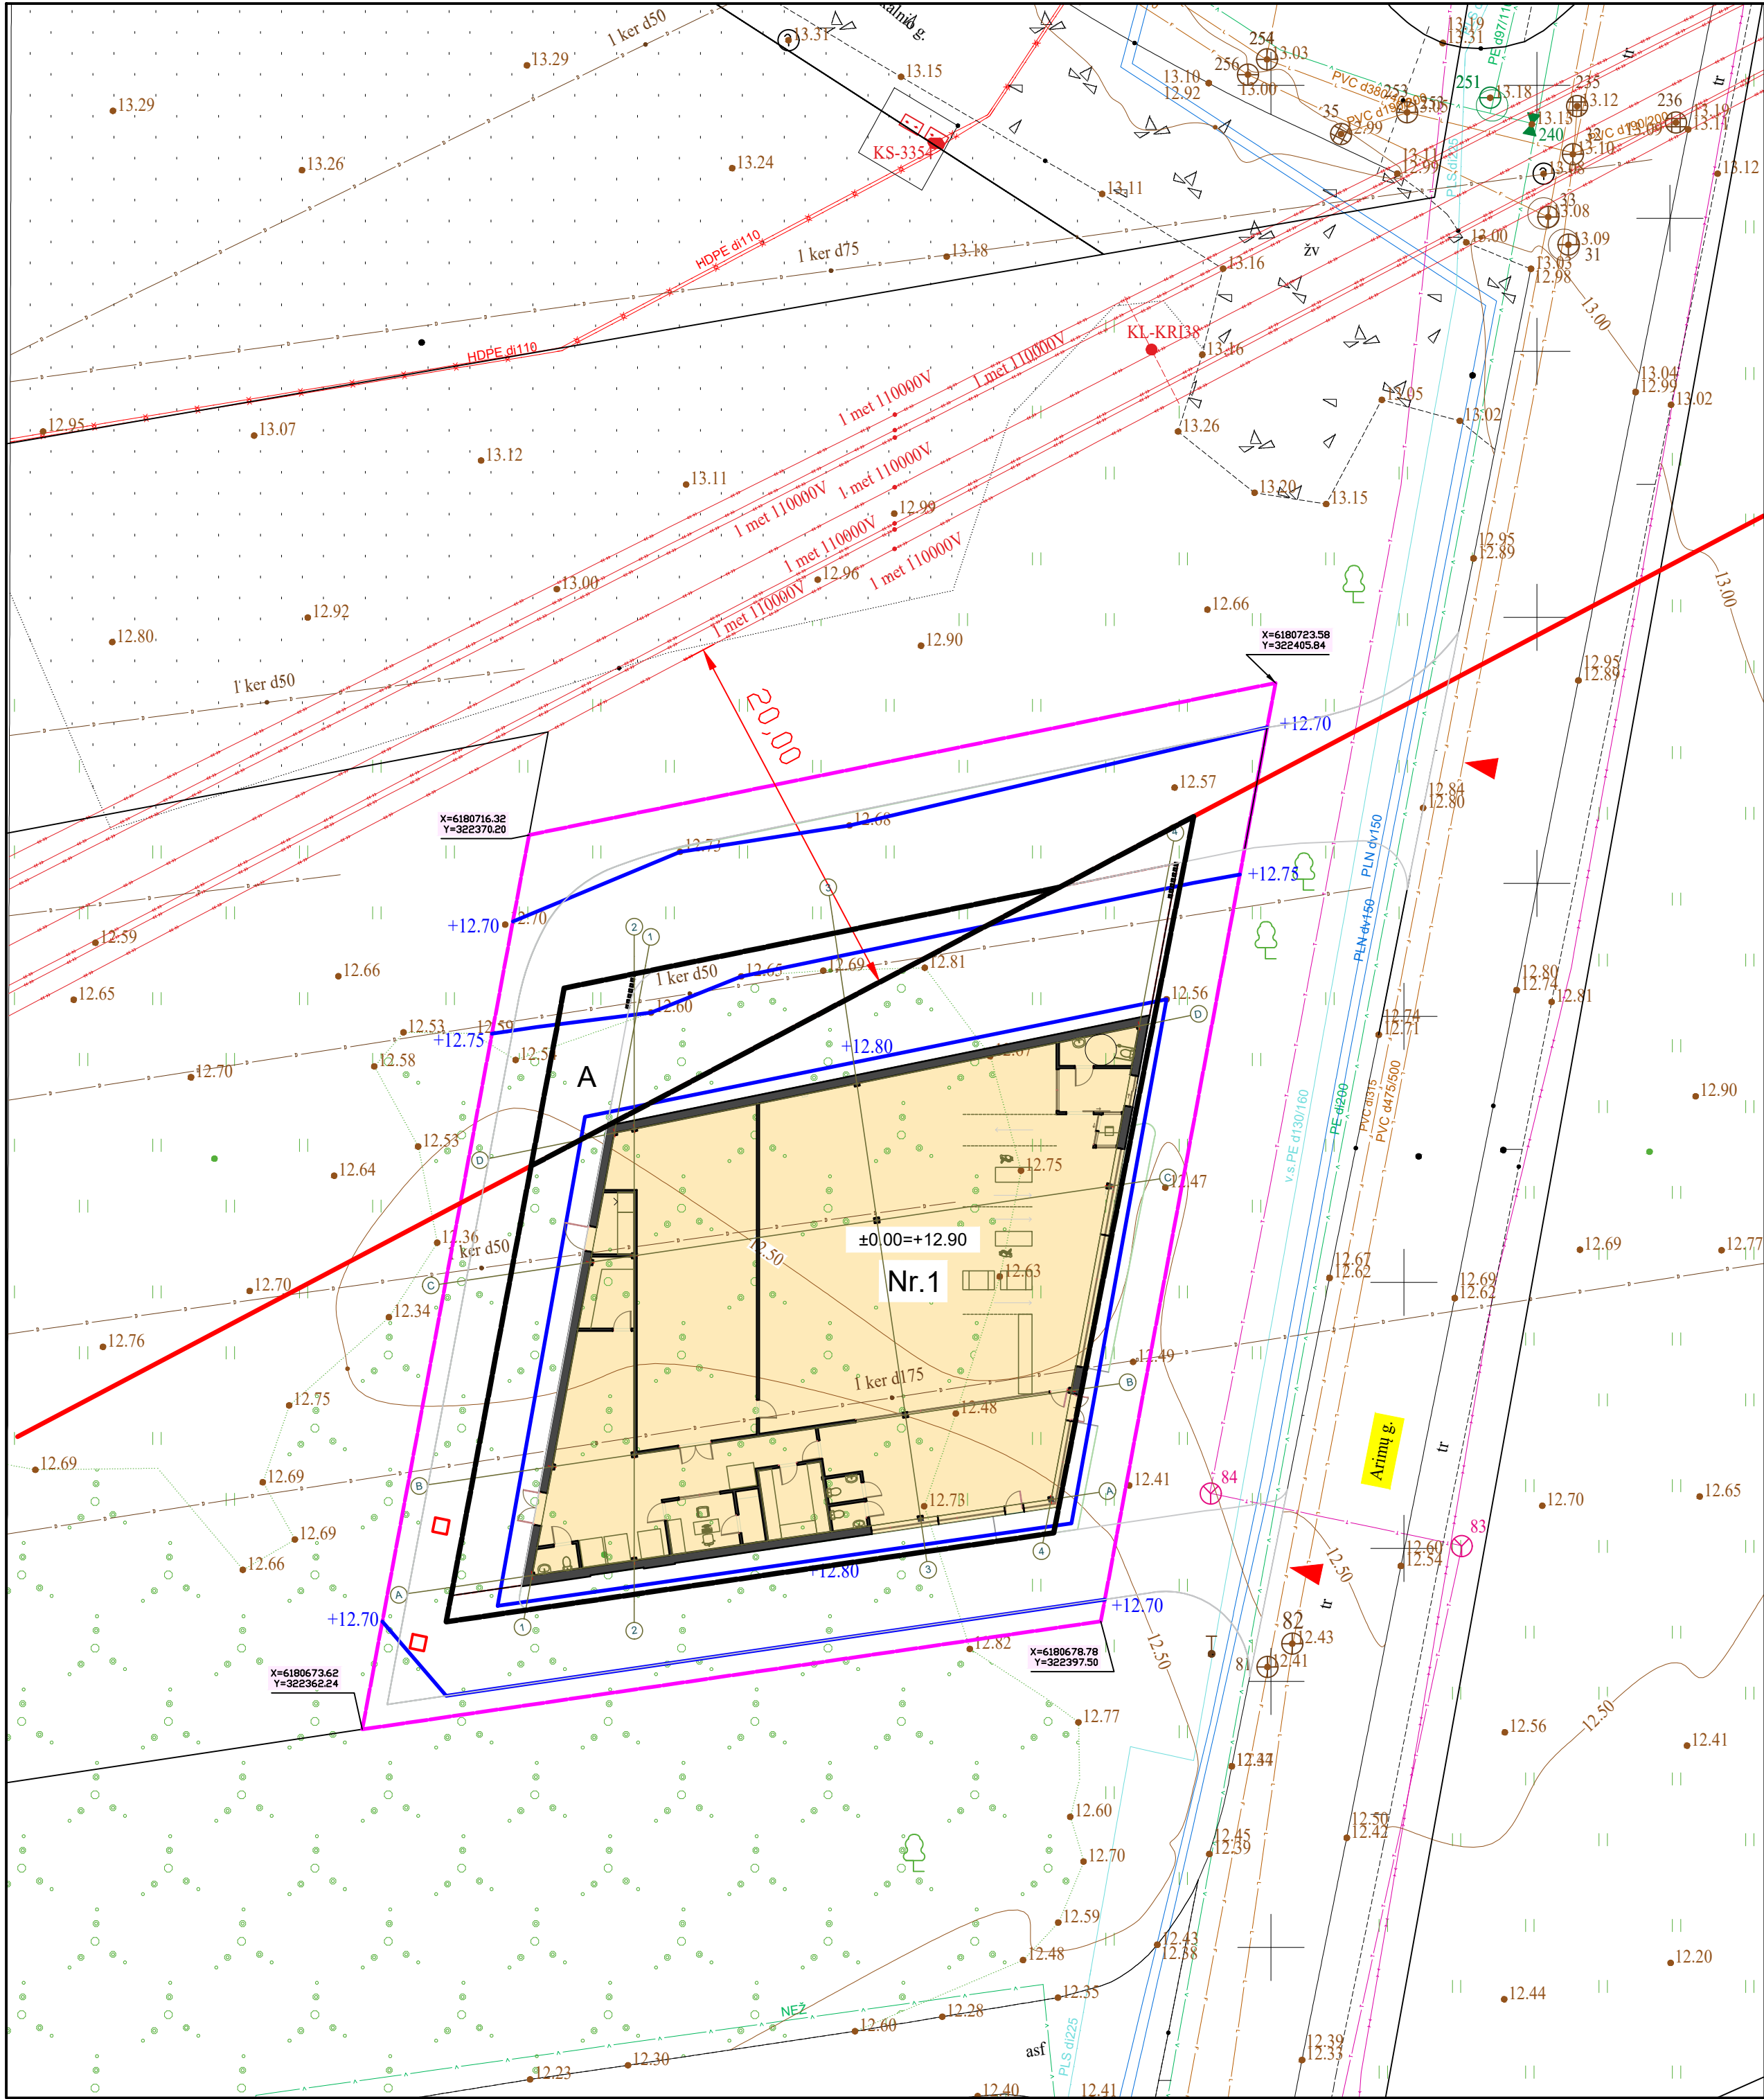

VERTIKALINIS PLANAS M1:250

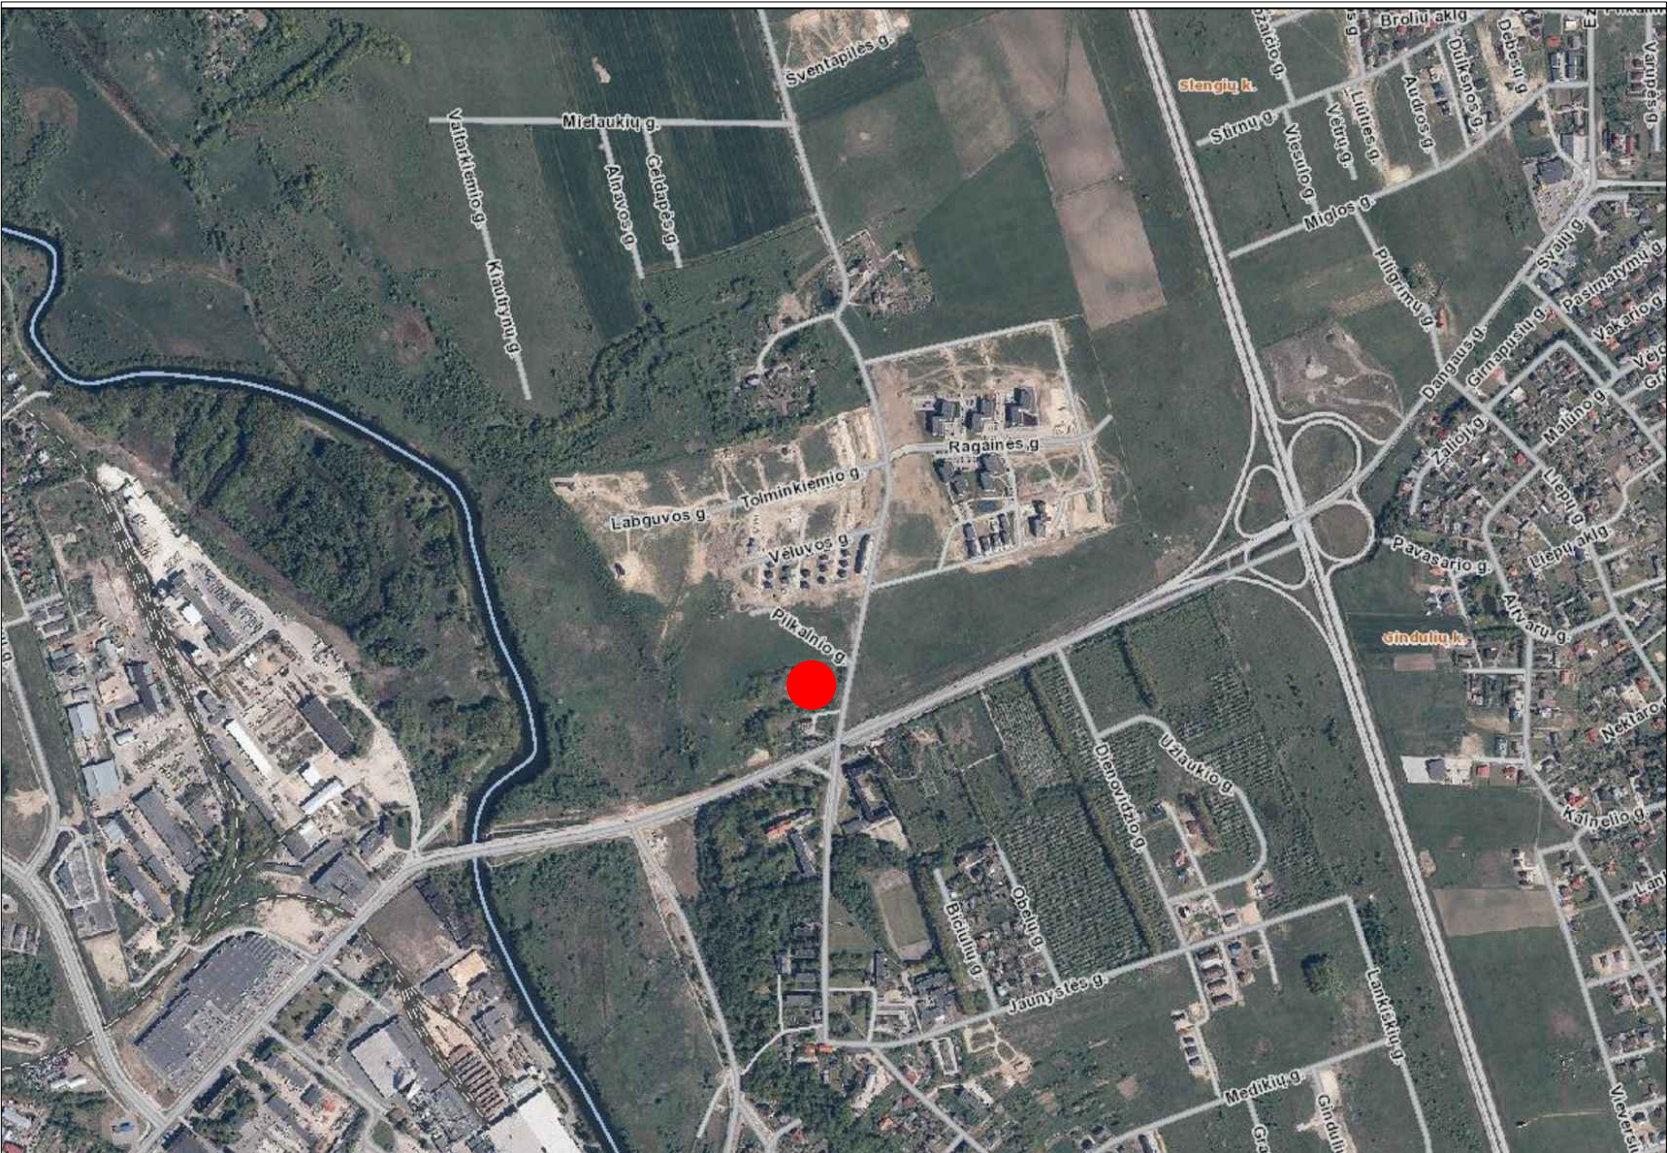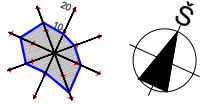

Nr.1

A

SUTARTINIAI ŽYMĖJIMAI
PROJEKTUOJAMAS PREKYBOS PASTATAS (NAUJA STATYBA)
PROJEKTUOJAMA STOGINĖ (NAUJA STATYBA)
SKLYPO RIBA
PROJEKTUOJAMAS ĮVAŽIAVIMAS Į SKLYPĄ

±0.00=+12.90


+12.80

SKLYPO UŽSTATYMO RIBA PAGAL DETALŲJĮ PLANĄ
PROJEKTUOJAMA PASTATO NULINĖ ALTITUDE
PROJEKTUOJAMOS SKLYPO ALTITUDES
LITGRID APSAUGOS ZONA

	Pagal detaliją	Projektuojama
1. SKLYPO PLOTAS	1500 m ²	1500 m ²
2. SKLYPO UŽIMTAS ŽEMES PLOTAS	-	842m ²
3. SKLYPO TANKUMAS	0,58	0,56
4. SKLYPO INTENSIVUMAS	1,2	0,35

KVAL. PATV. DOK. NR.	DANĖS PROJEKTAI statybos architektūros studija Darėjas g. 6, 403 kabinas, Klaipėda tel. 861231413, 862076751 email: danesprojektoi@gmail.com			STATINIO PROJEKTO PAVADINIMAS		
				PREKYBOS PASTATO KLAIPĖDA, ARIMŲ G 78 STATYBOS PROJEKTAS		
			STATINIO NR. IR PAVADINIMAS			
			PREKYBOS PASTATAS			
	PAREIGOS	VARDAS, PAVARDĖ	PARAŠAS	DOKUMENTO PAVADINIMAS		Laida
A2125	PV	V.LUCENKO		SKLYPO SUTVARKYMO PLANAS M1:250		0
000827	ARCH	V.REVAITYTĖ				
LT	STATYTOJAS			DOKUMENTO ŽYMUO		Lapas
	UAB "VK prekyba" su projekciniais sprendimais susipažinau ir tvirtinu:			230608-PP_B4		Lapų
					1	1


PIRMO AUKŠTO PLANAS, M 1:100

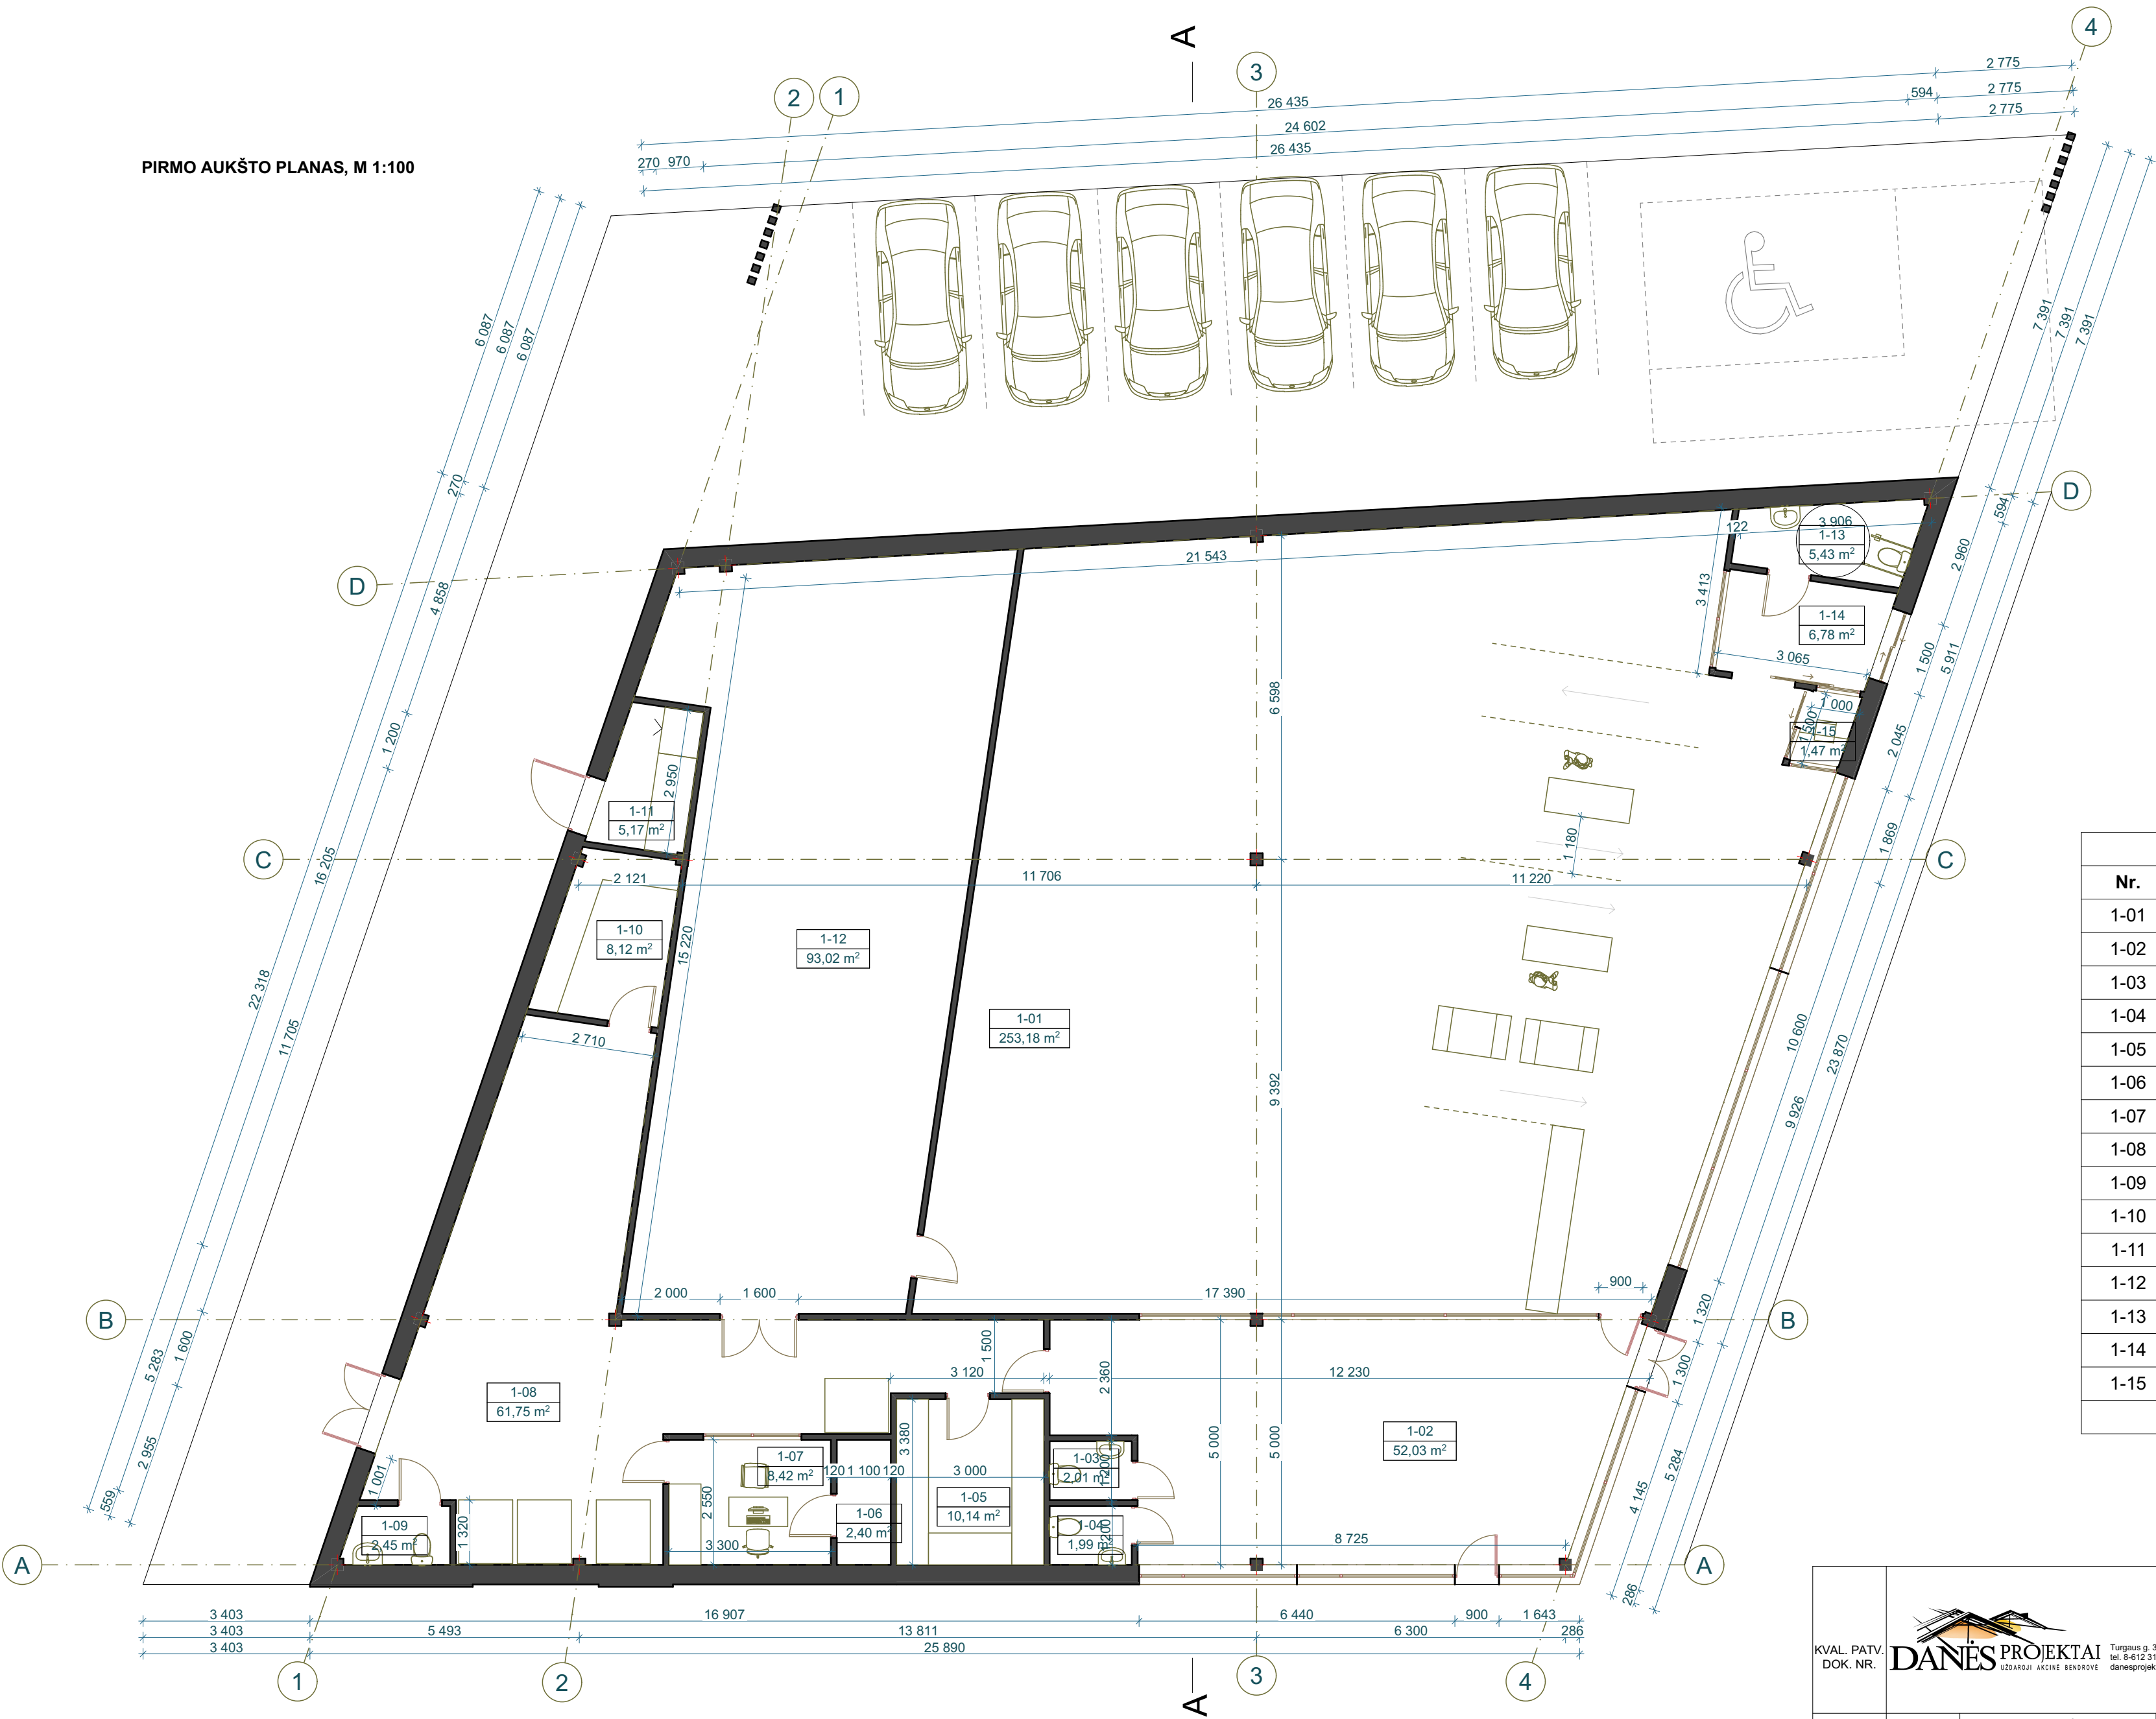


1 AUKŠTO PATALPŲ EKSPLIKACIJA		
Nr.	PAVADINIMAS	PLOTAS
1-01	PREKYBOS SALĖ 1	253,18
1-02	PREKYBOS SALĖ 2	52,03
1-03	SAN. MAZGAS	2,01
1-04	SAN. MAZGAS	1,99
1-05	SANDĖLIS	10,14
1-06	SANDĖLIS	2,40
1-07	KABINETAS	8,42
1-08	PAGALBINĖ PATALPA	61,75
1-09	SAN. MAZGAS	2,45
1-10	SANDĖLIS	8,12
1-11	PAGALBINĖ PATALPA	5,17
1-12	PAGALBINĖ PATALPA	93,02
1-13	SAN. MAZGAS	5,43
1-14	TAMBURAS	6,78
1-15	APSAUGOS PATALPA	1,47
		514,36 m²

KVAL. PATV. DOK. NR. DANĖS PROJEKTAI UŽDARJOJI AKCINE BENDROVE Turgaus g. 37-5, Klaipėda tel. 8-612-31413, 8-620-76751 danesprojektai@gmail.com		STATINIO PROJEKTO PAVADINIMAS: PREKYBOS PASTATO KLAIPĖDA, ARIMŲ G. 78 STATYBOS PROJEKTAS	
		STATINIO NR. IR PAVADINIMAS: PREKYBOS PASTATAS	
PAREIGOS		VARDAS, PAVARDĖ	PARAŠAS
A 2125	PV	V. LUCENKO	
000827	ARCH.	V. REVAITYTĖ	
STATYTOJAS / UŽSAKOVAS:		DOKUMENTO ŽYMUO:	
LT		UAB "VK prekyba"	
		230608-PP-B-5	
		Su projekciniais sprendimais susipažinau ir tvirtinu:	
DOKUMENTO PAVADINIMAS: PIRMO AUKŠTO PLANAS, M1:100			LAIDA
			0
			LAPAS
			1
			LAPŲ
			1

[illegible]

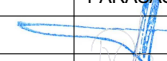
KVAL. PATV. DOK. NR.				Turgaus g. 37-5, Klaipėda tel. 8-612-01413, 8-650 76751 danesprojektai@gmail.com		
	STATINIO PROJEKTO PAVADINIMAS: PREKYBOS PASTATOKLAIPĖDA, ARIMŲ G. 78 STATYBOS PROJEKTAS					
	STATINIO NR. IR PAVADINIMAS: PREKYBOS PASTATAS					
	PAREIGOS	VARDAS, PAVARDĖ	PARAŠAS	DOKUMENTO PAVADINIMAS: STOGO PLANAS, M1:100		LAIKINIS 0
A 2125	PV	V. LUCENKO				
000827	ARCH.	V. REVAITYTĖ				
LT	STATYTOJAS / UŽSAKOVAS: UAB "VK prekyba"			DOKUMENTO ŽYMUJ.: 230608-PP-B-6		LAPAS 1
Su projektiniais sprendimais susipažinau ir tvirtinu:						

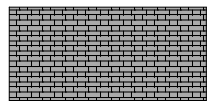

KLINKERIS



EQUITONE FASADINĖ
PLOKŠTĖ

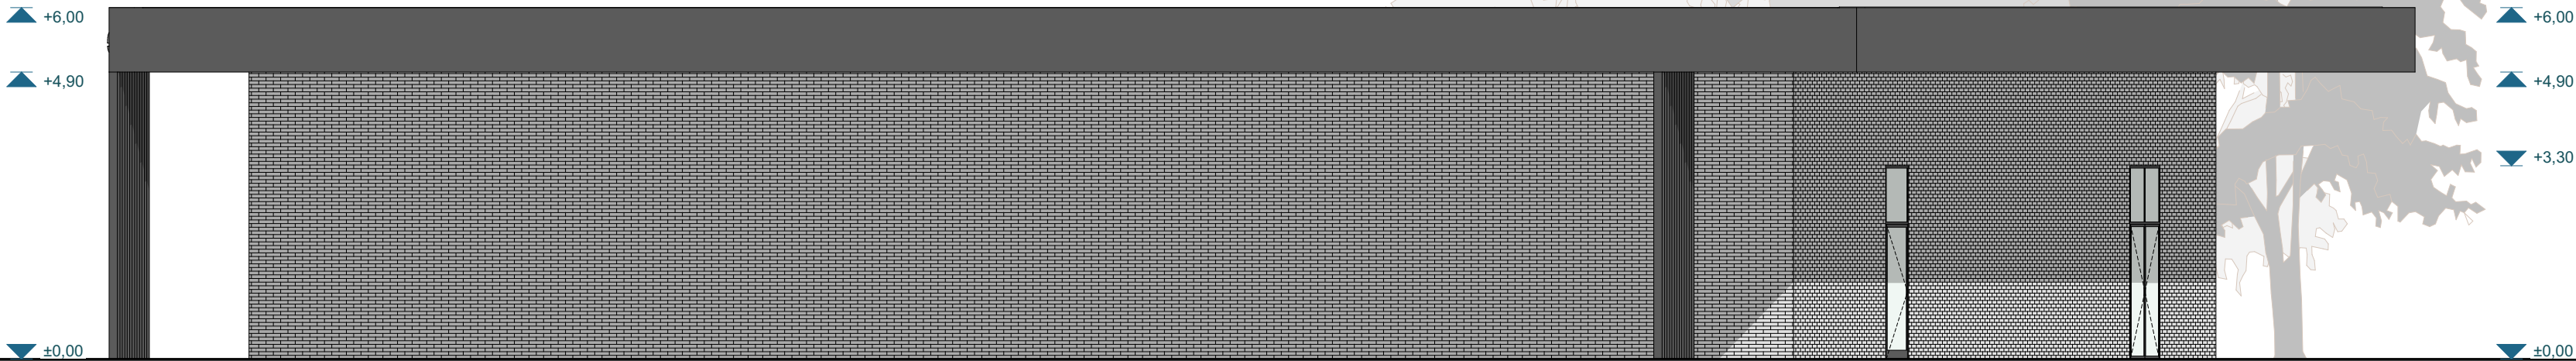

4

13 884

3

11 665

1

FASADAS 4-1, M 1:100



1

18 881

3


6 163


4

FASADAS 1-4, M 1:100


KVAL. PATV. DOK. NR.	 TURGAUS G. 37-5, KLAIPEDA TEL. 8-612 31413, 8-620 76751 danesprojektai@gmail.com			STATINIO PROJEKTO PAVADINIMAS: PREKYBOS PASTATO KLAIPEDA, ARIMU G. 78 STATYBOS PROJEKTAS		
				STATINIO NR. IR PAVADINIMAS: PREKYBOS PASTATAS		
	PAREIGOS	VARDAS, PAVARDĖ	PARAŠAS	DOKUMENTO PAVADINIMAS: FASADAS TARP AŠIŲ 4-1, 1-4, M1:100		LAIDA 0
	A 2125 000827	PV ARCH.	V. LUCENKO V. REVAITYTĖ	DOKUMENTO ŽYMUO: 230608-PP-B-7		LAPAS 1 LAPŲ 1

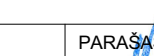

KVAL. PATV. DOK. NR.	 Turgaus g. 37-5, Klaipėda tel. 8-612 31413, 8-620 76751 danesprojektoi@gmail.com			<u>STATINIŲ PROJEKTO PAVADINIMAS:</u>		
				PREKYBOS PASTATO KLAIPĖDA, ARIMŲ G. 78 STATYBOS PROJEKTAS		
				<u>STATINIO NR. IR PAVADINIMAS:</u>		
				PREKYBOS PASTATAS		
	PAREIGOS	VARDAS, PAVARDĖ	PARAŠAS	<u>DOKUMENTO PAVADINIMAS:</u>		LAIKA
A 2125	PV	V. LUCENKO		FASADAS TARP AŠIŲ D-A, A-D, M1:100		0
000827	ARCH.	V. REVAITYTĖ				
LT	<u>STATYTOJAS / UŽSAKOVAS:</u>			<u>DOKUMENTO ŽYMUOJ.</u>		LAPAS
	UAB "VK prekyba"			230608-PP-B-8		LAPŲ
Su projektniais sprendimais susiožinau ir tvirtinu:						
				1	1	

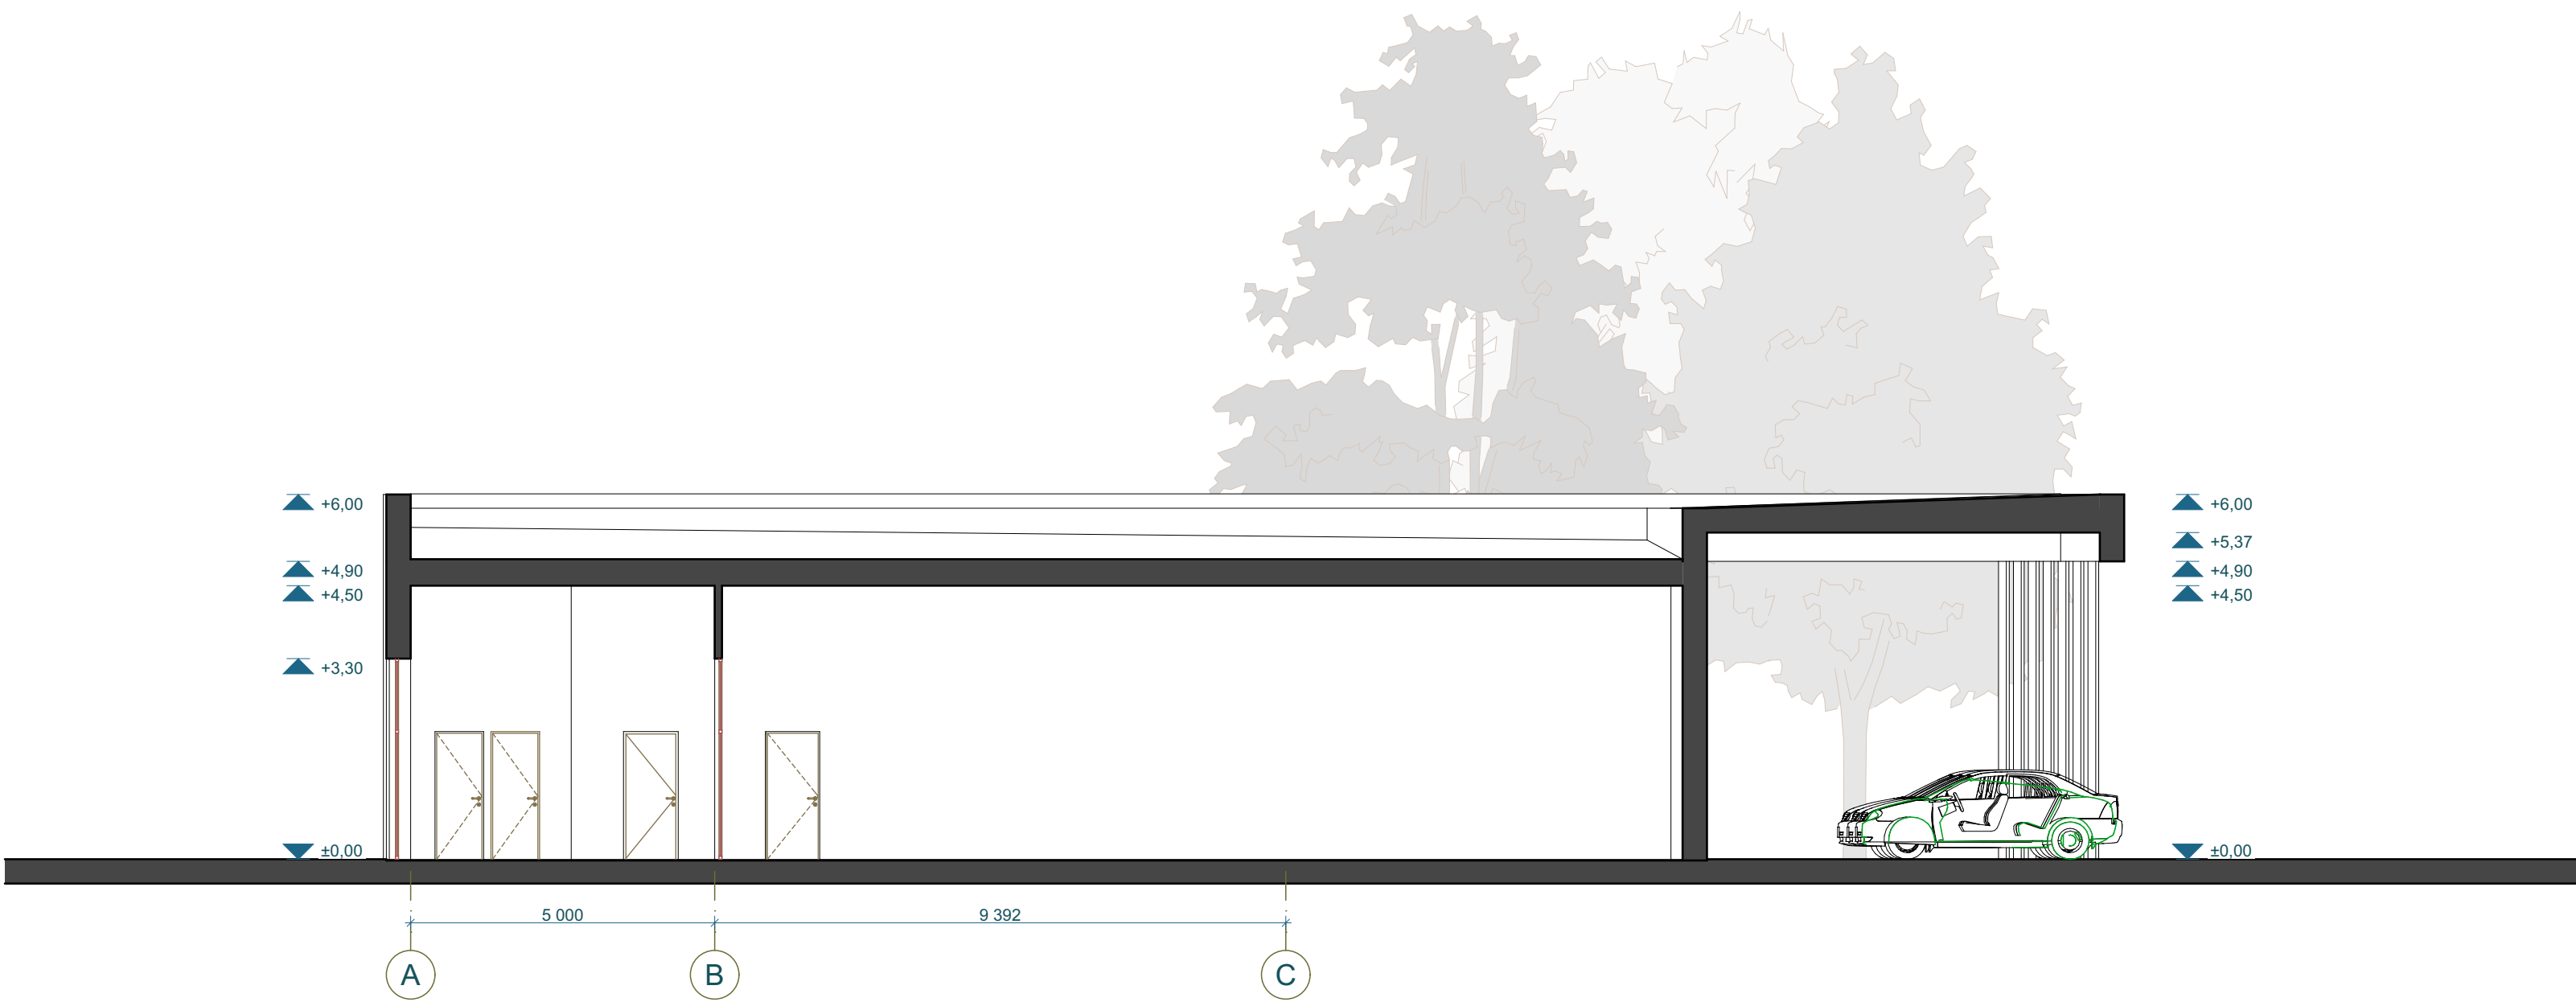

PJŪVIS A-A, M 1:100

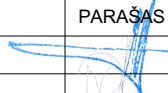KVAL. PATV. DOK. NR.	 DANES PROJEKTAI UŽDARŲJI AKCINĖ BENDROVĖ Turgaus g. 37-5, Klaipėda tel. 8-612 31413, 8-620 76751 danesprojektai@gmail.com			STATINIO PROJEKTO PAVADINIMAS:		
				PREKYBOS PASTATO KLAIPĖDA, ARIMŲ G. 78 STATYBOS PROJEKTAS		
			STATINIO NR. IR PAVADINIMAS:			
			PREKYBOS PASTATAS			
	PAREIGOS	VARDAS, PAVARDĖ	PARAŠAS	DOKUMENTO PAVADINIMAS:		LAIDA
A 2125	PV	V. LUCENKO		PJŪVIS A-A, M1:100		0
000827	ARCH.	V. REVAITYTĖ				
LT	STATYTOJAS / UŽSAKOVAS:			DOKUMENTO ŽYMUO:		LAPAS LAPŲ
	UAB "VK prekyba"			230608-PP-B-9		1 1
Su projekciniais sprendimais susipažinau ir tvirtinu:						



KVAL. PATV. DOK. NR.	 DANES PROJEKTAI UŽDARŲJI AKCINĖ BENDROVĖ Turgaus g. 37-5, Klaipėda tel. 8-612 31413, 8-620 76751 danesprojektai@gmail.com			STATINIO PROJEKTO PAVADINIMAS: PREKYBOS PASTATO KLAIPĖDA, ARIMŲ G. 78 STATYBOS PROJEKTAS		
				STATINIO NR. IR PAVADINIMAS: PREKYBOS PASTATAS		
	PAREIGOS	VARDAS, PAVARDĖ	PARAŠAS	DOKUMENTO PAVADINIMAS: VAIZDAS 1		LAIDA
A 2125	PV	V. LUCENKO				0
000827	ARCH.	V. REVAITYTĖ				
LT	STATYTOJAS / UŽSAKOVAS: UAB "VK prekyba"			DOKUMENTO ŽYMUO: 230608-PP_B-10		LAPAS
	Su projekciniais sprendimais susipažinau ir tvirtinu:					LAPŲ 11



KVAL. PATV. DOK. NR.	 Turkaus g. 37-5, Klaipėda tel. 8-612 31413, 8-620 76751 danesprojektai@gmail.com			STATINIO PROJEKTO PAVADINIMAS: PREKYBOS PASTATO KLAIPĖDA, ARIMŲ G. 78 STATYBOS PROJEKTAS		
				STATINIO NR. IR PAVADINIMAS: PREKYBOS PASTATAS		
A 2125 000827	PAREIGOS	VARDAS, PAVARDĖ	PARAŠAS	DOKUMENTO PAVADINIMAS: VAIZDAS 2, M		LAIDA 0
	ARCH.	V. REVAITYTĖ		DOKUMENTO ŽYMUO: 230608-PP_B-11		LAPAS 1 LAPŲ 1
LT	STATYTOJAS / UŽSAKOVAS: UAB "VK prekyba" Su projekciniais sprendimais susipažinau ir tvirtinu:					