


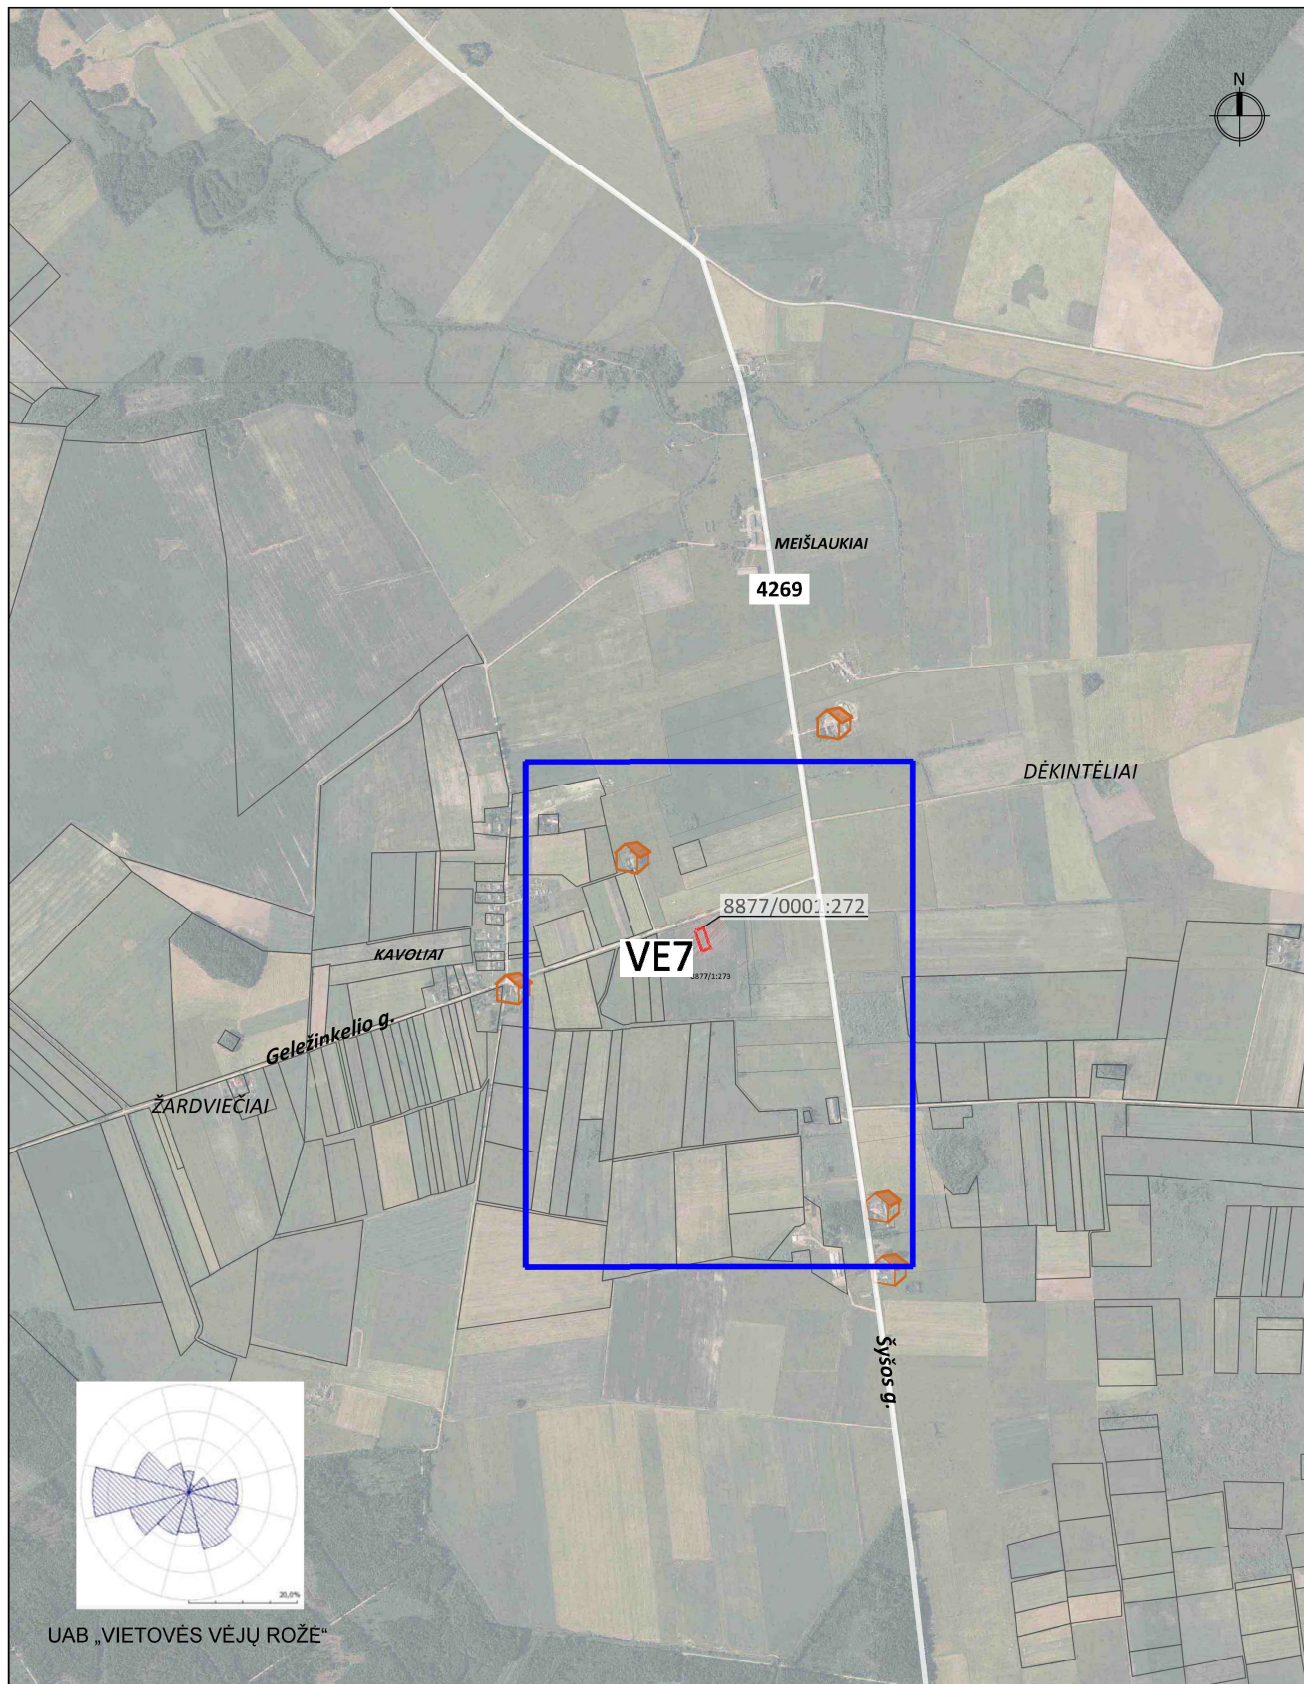


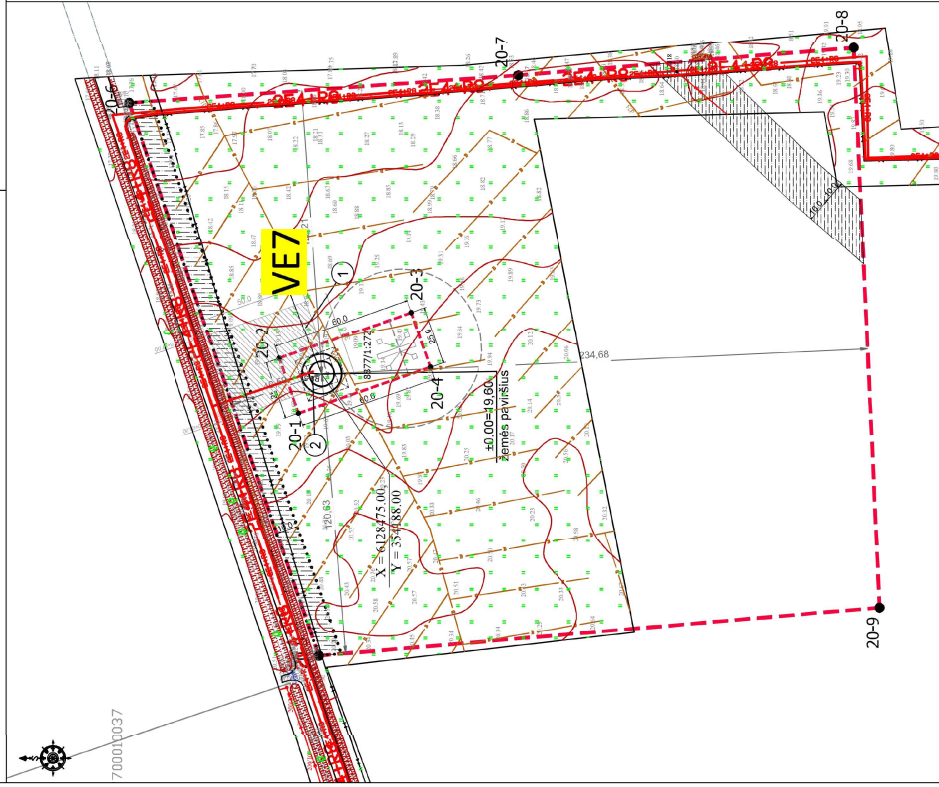

ATESTATO Nr.	ENERGOLT Stumbro g. 3, Šakių k., LT-47413 Kauno r. Mob. tel. +37062064619				STATINIO PAV. ADOMITAS KITOS PASKIRTIES INŽINERINIO STATINIO (VĖJO ELEKTRINĖS) ŠILUTĖS R. SAV., USENŲ SEN., KAVOLIŲ K. (SKLYPO KAD. Nr. 8877/0001:272) STATYBOS PROJEKTAS			
	A1238	PV	R. Adomaitis		2022-03	BREŽINIO NR.		LAIDA
						SITUACIJOS SCHEMA M 1:20 000		0
ETAPAS	STATYTOJAS					BREŽINIO NR.		LAPAS LAPŲ
PP	UAB "SV projektai"					21-98000-PP-BR.1		1 1

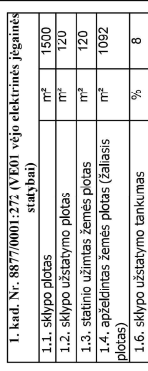

ATEIŠTATO Nr.	 Šumbrų g. 3, Sakiai k., LT-7413 Kauno r. Mob. tel. +37062064619			SV PLŪGŲ PAV. APRAŠAS KITOS PASKIRTIES INŽINERINIO STATINIO (VEJO ELEKTROSINIS) ŠALIES R. SAV. USENŲ SEN. KAVOLIŲ K. (SKLYPO KAD. Nr. 8877/0001/272) STATYBOS PROJEKTAS		
A1238	PV	R. Adomaitis	2022-03	LAIDA SPRENDINIŲ BRĖŽINYS, M 1:000 0		
ETAPAS	STATYTOJAS			BRĖŽINIO NR.		
pp	UAB "SV projektai"			LAPAS 1 21-98000-PP-BR.2		

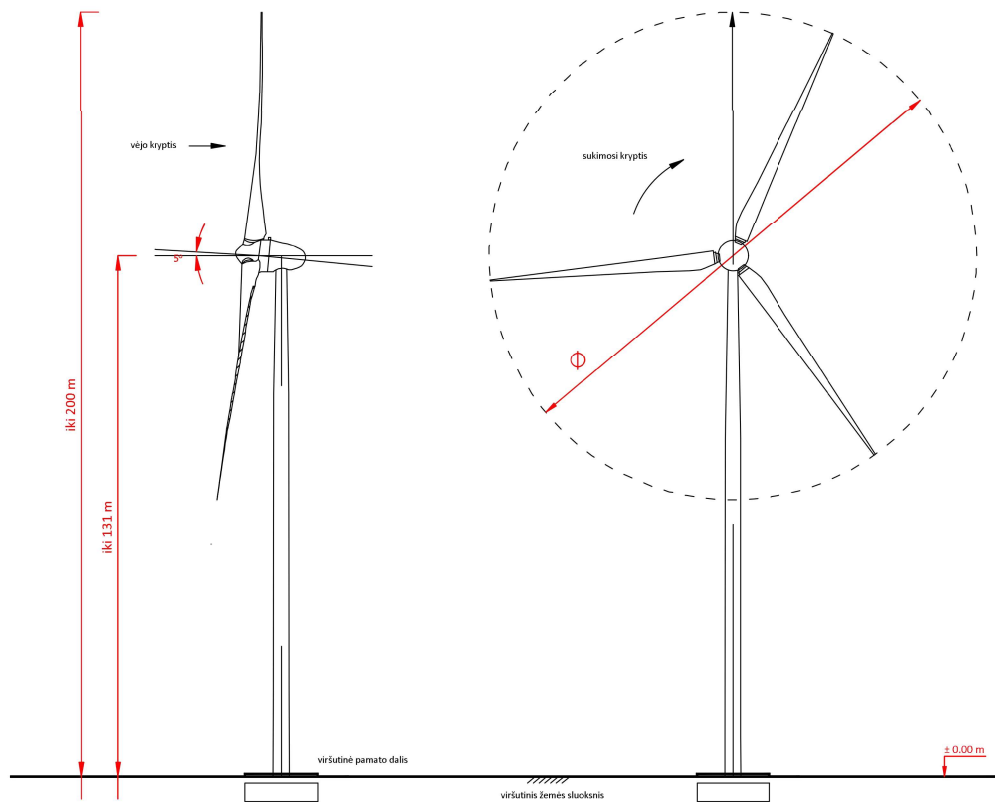

ATESTATO Nr.	ENERGOLT Stumbro g. 3, Šakių k., LT-47413 Kauno r. Mob. tel. +37062064619				STATISTINIO PAV. ADINOMAS KITOS PASKIRTIES INŽINERINIO STATINIO (VĖJO ELEKTRINĖS) ŠILUTĖS R. SAV., USĖNŲ SEN., KAVOLIŲ K. (SKLYPO KAD. Nr. 8877/0001:272) STATYBOS PROJEKTAS			
A1238	PV	R. Adomaitis		2022-03	BŪZINIO NR.			LAIDA
					VIZUALIZACIJA			0
ETAPAS	STATYTOJAS				BŪZINIO NR.			LAPAS LAPU
PP	UAB "SV projektai"				21-98000-PP-BR.3			1 1