



Švėtės g. charakteringo užstatymo planas  
tarp pastatų Švėtės g. 39 (20) ir Švėtės g. 51 (28)

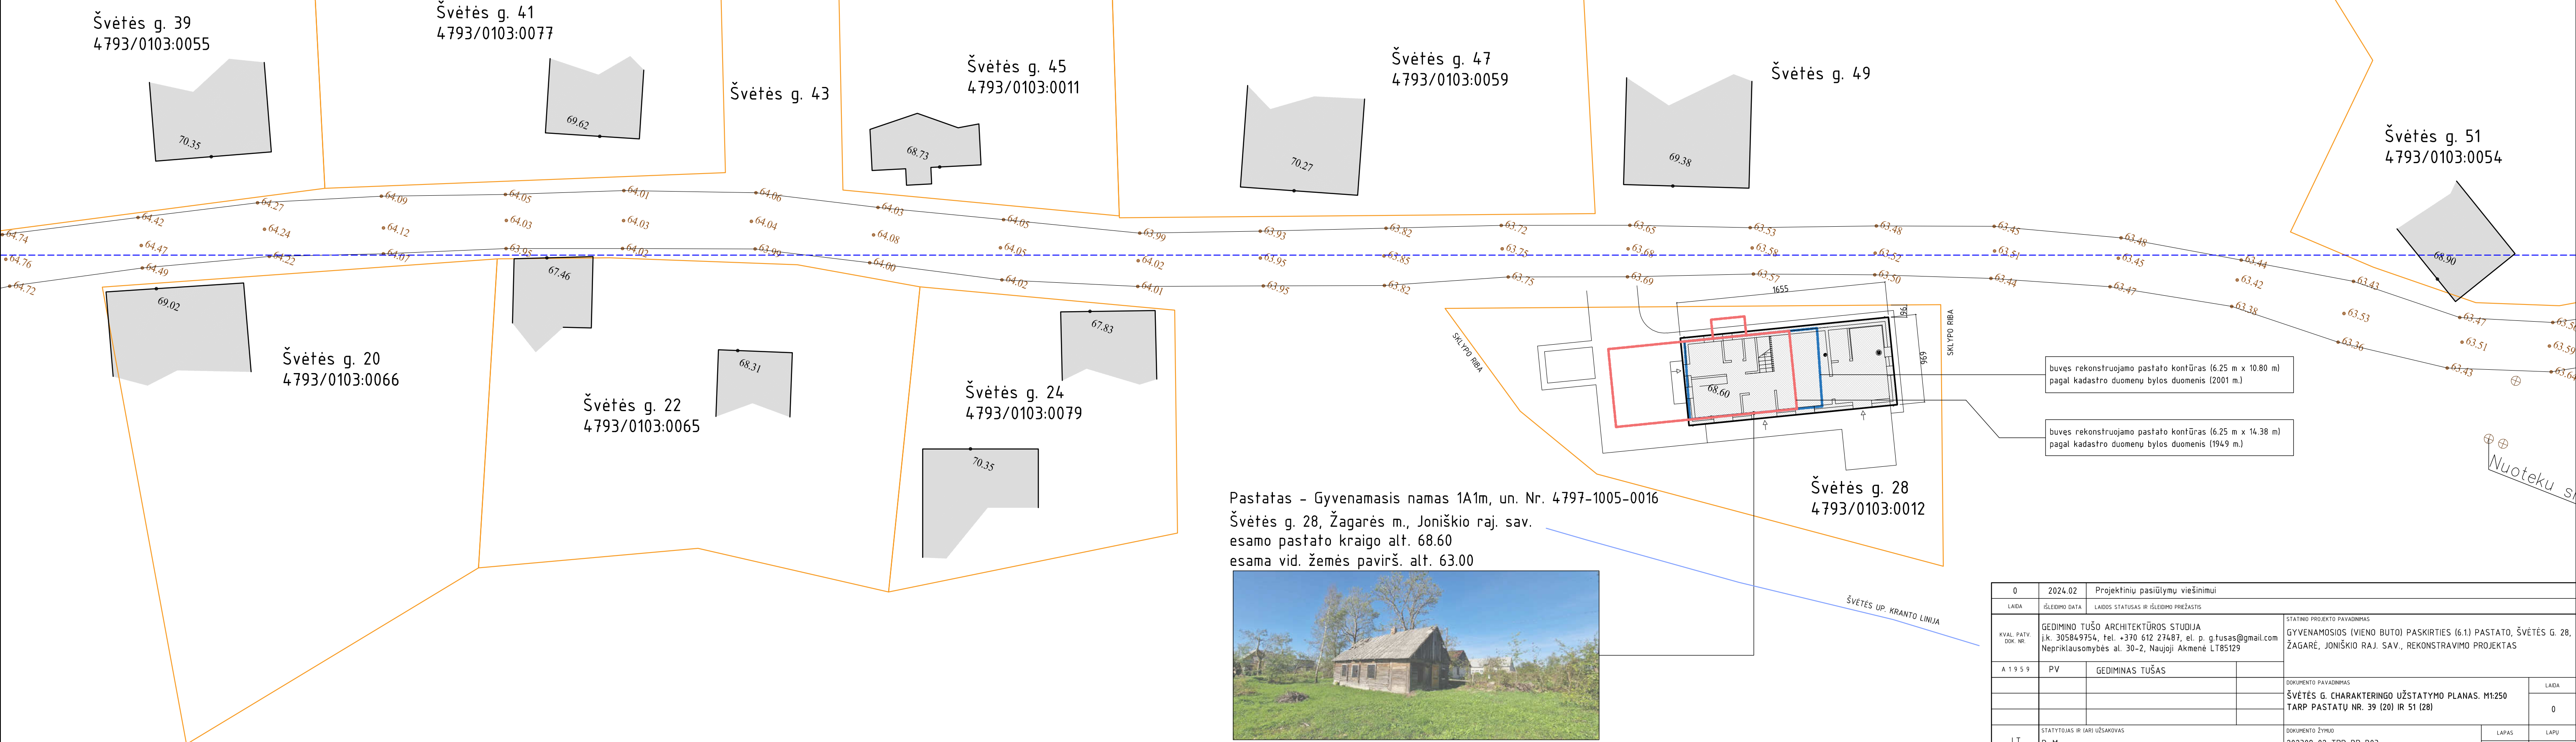

|                      |   |                                         |  |   |
|----------------------|---|-----------------------------------------|--|---|
| 0                    | 2024.02   | Projektinių pasiūlymų viešinimui        |  |   |
| LAIDA                | IŠLEIDIMO DATA   | LAIDOS STATUSAS IR IŠLEIDIMO PRIEŽASTIS |  |   |
| KVAL. PATV. DOK. NR. | GEDIMINO TUŠO ARCHITEKTŪROS STUDIJA<br>i.k. 305849754, tel. +370 612 27487, el. p. g.fusas@gmail.com<br>Nepriklausomybės al. 30-2, Naujoji Akmenė LT85129 |                                         |  | STATINIO PROJEKTO PAVADINIMAS<br>GYVENAMOSIOS (VIENO BUTO) PASKIRTIES (6.1) PASTATO, ŠVĖTĖS G. 28, ŽAGARĖ, JONIŠKIO RAJ. SAV., REKONSTRAVIMO PROJEKTAS |
| A 1 9 5 9            | PV   | GEDIMINAS TUŠAS                         |  | DOKUMENTO PAVADINIMAS<br>ŠVĖTĖS G. CHARAKTERINGO UŽSTATYMO PLANAS. M1:250<br>TARP PASTATŲ NR. 39 (20) IR 51 (28)                                       |
|                      |   |                                         |  | LAIDA<br>0   |
| LT                   | STATYTOJAS IR (AR) UŽSAKOVAS<br>R. M.   |                                         |  | DOKUMENTO ŽYMUO<br>202309-02-TDP-BD-B03   |
|                      |   |                                         |  | LAPAS<br>1   |
|                      |   |                                         |  | LAPŲ<br>1   |

Švėtės g. charakteringo užstatymo išsklotinė  
tarp pastatų Švėtės g. 39 (20) ir Švėtės g. 51 (28)

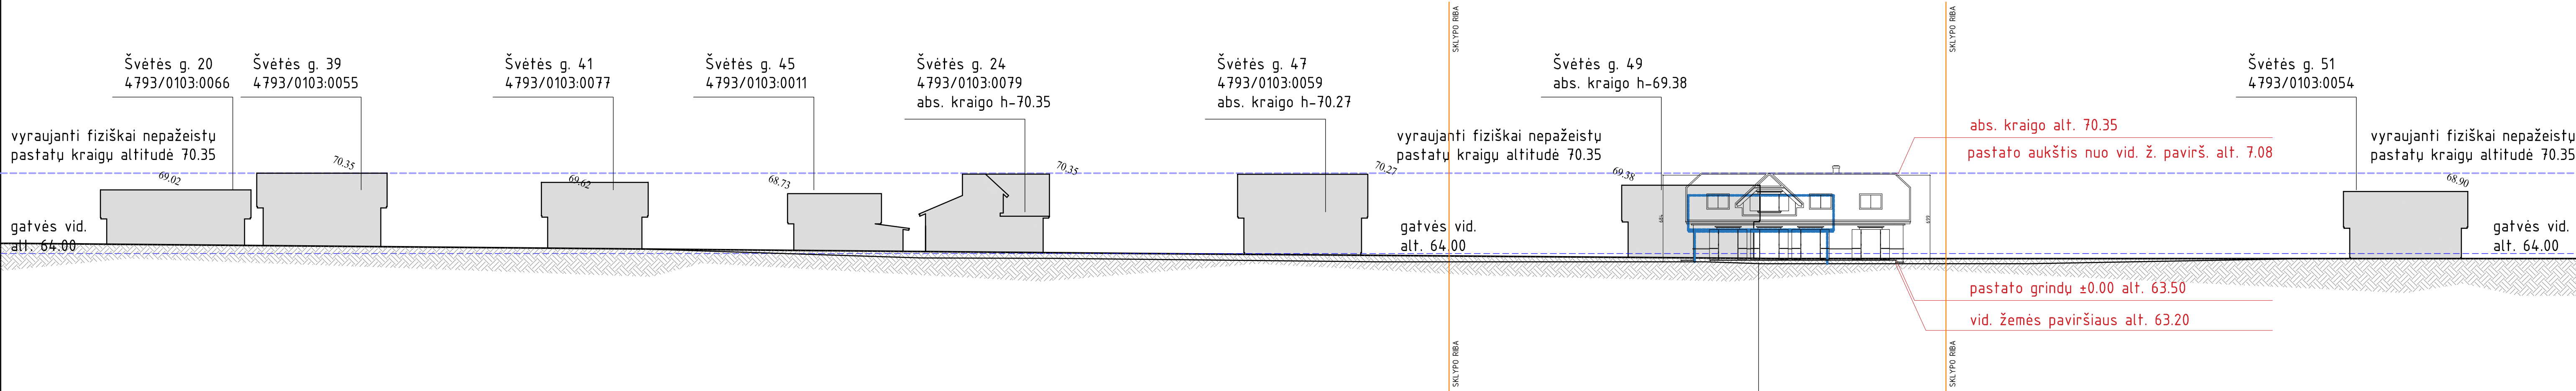

Pastatas – Gyvenamasis namas 1A1m, un. Nr. 4797-1005-0016  
Švėtės g. 28, Žagarės m., Joniškio raj. sav.  
esamo pastato kraigo alt. 68.60  
esama vid. žemės pavirš. alt. 63.00



|                      |   |                                         |   |       |
|----------------------|---|-----------------------------------------|---|-------|
| 0                    | 2024.02   | Projektinių pasiūlymų viešinimui        |   |       |
| LAIDA                | IŠLEIDIMO DATA   | LAIDOS STATUSAS IR IŠLEIDIMO PRIEŽASTIS |   |       |
| KVAL. PATV. DOK. NR. | GEDIMINO TUŠO ARCHITEKTŪROS STUDIJA<br>į.k. 305849754, tel. +370 612 27487, el. p. g.tusas@gmail.com<br>Nepriklausomybės al. 30-2, Naujoji Akmenė LT85129 |                                         | STATINIO PROJEKTO PAVADINIMAS<br>GYVENAMOSIOS (VIENO BUTO) PASKIRTIES (6.1.) PASTATO, ŠVĖTĖS G. 28, ŽAGARĖ, JONIŠKIO RAJ. SAV., REKONSTRAVIMO PROJEKTAS |       |
|                      | A 1 9 5 9   | PV                                      |   |       |
|                      |   |                                         | DOKUMENTO PAVADINIMAS<br>ŠVĖTĖS G. CHARAKTERINGO UŽSTATYMO IŠKLOTINĖ. M1:250<br>TARP PASTATŲ NR. 39 (20) IR 51 (28)                                     | LAIDA |
|                      |   |                                         |   | 0     |
| LT                   | STATYTOJAS IR (AR) UŽSAKOVAS<br>R. M.   |                                         | DOKUMENTO ŽYMUO<br>202309-02-TDP-BD-B04   | LAPAS |
|                      |   |                                         |   | LAPŲ  |
|                      |   |                                         |   | 1     |
|                      |   |                                         |   | 1     |




|   |                                                                     |  |   |            |                |   |   |  |                                                                                               |                                                                                       |  |
|---|---------------------------------------------------------------------|--|---|------------|----------------|---|---|--|-----------------------------------------------------------------------------------------------|---------------------------------------------------------------------------------------|--|
| Pastabos   |                                                                     |  | Projektuojami pastatai ir statiniai (sąrašas)   |            |                | Sutartinis žymėjimas   |   |  |                                                                                               |                                                                                       |  |
| <div><div>1. Projektuojamas pastatas patenka į nekilnojamojų kultūros paveldo vertybių teritoriją, žemės judinimo darbų vietoje būtina atlikti archeologinius tyrimus.</div><div>2. Kitas pastabas žr. brėžinyje SP-B02.</div></div> <div></div> <div><div>Projekto vadovas Gediminas Tušas</div><div>architekto kvalifikacijos atestatas Nr. A 1959</div></div>   |                                                                     |  | Pavadinimas   | Kategorija | Statybos rūšis |   | - kad. skl. ribos (Švėtės g. 28, Žagarė, Joniškio r. sav.)<br>kad. Nr. 4793/0103:12 Žagarės m. k.v. (0.0551 ha)   |  |                                                                                               |                                                                                       |  |
|   |                                                                     |  | 1. Vleno buto gyvenamasis namas<br>Naudojimo paskirtis: gyvenamoji butų<br>buvusi: nesudėtingasis projekt: neypatingasis un. Nr. 4797-1005-0016, 1A1m |            |                |   | rekonstravimas   |  | - gretimų sklypų ribos                                                                        |                                                                                       |  |
|   |                                                                     |  | 2. Pagalbinio ūkio paskirties pastatas<br>Naudojimo paskirtis: pagalbinio ūkio paskirties pastatas, 7.17.                                             |            |                | nesudėtingasis, I gr.   | nauja statyba   |  | - įvažiavimas ir įėjimas į sklypą                                                             |                                                                                       |  |
|   |                                                                     |  | 3. Kitos paskirties inžinerinis statinys - Kiemo aikštelė<br>Naudojimo paskirtis: kitos paskirties inžinerinis statinys, 12.                          |            |                | nesudėtingasis, I gr.   | nauja statyba   |  | - įėjimai ir/ar įvažiavimai į pastatą (-us)                                                   |                                                                                       |  |
|   |                                                                     |  |   |            |                |   |   |  | - esami gretimi pastatai                                                                      |                                                                                       |  |
|   |                                                                     |  | 4. Kitos paskirties inžinerinis statinys - Terasa<br>Naudojimo paskirtis: kitos paskirties inžinerinis statinys, 12.                                  |            |                | nesudėtingasis, I gr.   | nauja statyba   |  | - projektuojamas pastatas (6.1. gyvenamasis namas, 7.17. pagalbinio ūkio paskirties pastatas) |                                                                                       |  |
|   |                                                                     |  |   |            |                |   |   |  | - projektuojama kiemo aikštelė, terasa (12. kiti inž. statiniai)                              |                                                                                       |  |
|   |                                                                     |  |   |            |                |   |   |  | - esama Švėtės g., žvyro danga                                                                |                                                                                       |  |
|   |                                                                     |  |   |            |                | Pėsčiųjų takelio trinkelio dangos įrengimo detalė (A) - sklypo ribose                                                          |   |  |                                                                                               | - žalia veja (313 m², ~57% sklypo dalies ploto)                                       |  |
|   |                                                                     |  |   |            |                | - Betono trinkelio (h=5 cm) danga<br>- Išlyginamasis sl. (3 cm sl. įrengiamas iš smėlio ir cemento mišinio arba skaldos atsiju |   |  |                                                                                               | - betoninių trinkelio grindinio bortas<br>- pastato išsikišusių konstrukcijų kontūras |  |
|   |                                                                     |  | - Aps. šalčiui atsparus sl.   |            |                |   | - pastato ašių susikirtimo koordinatės   |  |                                                                                               |                                                                                       |  |
|   |                                                                     |  | Įvažiavimo trinkelio dangos įrengimo detalė (B) - sklypo ribose                                                                                       |            |                |   | - automobilių parkavimo vietos sklypo ribose (2 vť.)   |  |                                                                                               |                                                                                       |  |
|   |                                                                     |  | - Betono trinkelio (h=6 cm) danga<br>- Išlyginamasis sl. (3 cm sl. įrengiamas iš smėlio ir cemento mišinio arba skaldos atsiju                        |            |                |   | - buitinių atliekų saugojimo vieta   |  |                                                                                               |                                                                                       |  |
|   |                                                                     |  | - Žvyro arba skaldos pagrindo sl.   |            |                |   | - sklype esančių želdinių (medžių) žymėjimas ir numeracija:<br>m1 - beržas (d20 cm), m3 - papr. uosis (d70 cm)<br>m2 (kertamas) - papr. uosis (d71 cm) (leid. 2023.09.04 LM-86),                                                                     |  |                                                                                               |                                                                                       |  |
|   |                                                                     |  | Nuovažos įrengimo detalė (C) - už sklypo ribos   |            |                |   | - žvyro danga (nuovaža) valstybinėje žemėje Švėtės g. (plotas 12 m²)   |  |                                                                                               |                                                                                       |  |
|   |                                                                     |  | - Asfalto danga<br>- Išlyginamasis sl. (3 cm sl. įrengiamas iš smėlio ir cemento mišinio arba skaldos atsiju                                          |            |                |   | <div>Nuovažos kampų N1-N4 koordinatės:<br/>X=454371.940 Y=6248174.054<br/>X=454369.937 Y=6248175.762<br/>X=454375.488 Y=6248178.088<br/>X=454375.668 Y=6248175.552<br/>Nuovažos įrengimui pateikiamas valstybinės žemės patikėtinio sutikimas.</div> |  |                                                                                               |                                                                                       |  |
|   |                                                                     |  | - Žvyro arba skaldos pagrindo sl.   |            |                |   |   |  |                                                                                               |                                                                                       |  |
| Pastabos:<br>1. Įvažiavimas į žemės sklypą Švėtės g. 28, Žagarė, yra numatomas iš esamos Švėtės gatvės.<br>2. Nuovaža yra numatoma įrengti (12 m²), nuo esamos gatvės važiuojamosios dalies iki sklypo ribos, danga - žvyro (analogiška esamai Švėtės gatvės dangai).<br>3. Projektuojamas 6.02 / 4.02 m pločio privažiavimas į žemės sklypą (nuo važiuojamosios dalies iki sklypo ribos).<br>4. Detalė parinkta vadovaujantis "Automobilių kelių standartizuotų dangų konstrukcijų projektavimo taisyklėmis KPT SDK 019" ir STR 2.06.04:2014 "Gatvės ir vietinės reikšmės keliai. Bendrieji reikalavimai".<br>5. Dangos konstrukcija atitinka VI klasės reikalavimus. |                                                                     |  |   |            |                |   |   |  |                                                                                               |                                                                                       |  |
| Bendrieji rodikliai   |                                                                     |  |   |            |                |   |   |  |                                                                                               |                                                                                       |  |
| Žemės sklypas Švėtės g. 28, Žagarės m., Joniškio raj. sav.<br>kad. Nr. 4793/0103:12 Žagarės m. k.v.<br>žemės sklypo naudojimo paskirtis: kita<br>žemės sklypo naudojimo būdas: vienbučių ir dvibučių gyvenamųjų pastatų teritorijos   |                                                                     |  |   |            |                |   |   |  |                                                                                               |                                                                                       |  |
| Rodiklio pavadinimas   | pagal STR 2.02.09:2005 Vienbučiai ir dvibučiai gyvenamieji pastatai |  | projektuojamas rodiklis (fakt.)   |            |                |   |   |  |                                                                                               |                                                                                       |  |
| Sklypo plotas   | 551 m² (0.0551 ha)                                                  |  |   |            |                |   |   |  |                                                                                               |                                                                                       |  |
| Užstatymo intensyvumas   | 40.00 %                                                             |  | 23.27 %   |            |                |   |   |  |                                                                                               |                                                                                       |  |
| Užstatymo tankumas   | 36.23 %                                                             |  | 22.51 %   |            |                |   |   |  |                                                                                               |                                                                                       |  |
| Pastatų aukštis   | 8.5 m                                                               |  | 7.08 m   |            |                |   |   |  |                                                                                               |                                                                                       |  |

|                      |   |                                         |   |                                            |
|----------------------|---|-----------------------------------------|---|--------------------------------------------|
| 0                    | 2024.02   | Projektinių pasiūlymų viešinimui        |   |                                            |
| LAIDA                | IŠLEIDIMO DATA   | LAIDOS STATUSAS IR IŠLEIDIMO PRIEŽASTIS |   |                                            |
| KVAL. PATV. DOK. NR. | GEDIMINO TUŠO ARCHITEKTŪROS STUDIJA<br>j.k. 305849754, tel. +370 612 27487, el. p. g.tusas@gmail.com<br>Nepriklausomybės al. 30-2, Naujoji Akmenė LT85129 |                                         | STATINIO PROJEKTO PAVADINIMAS<br>GYVENAMOSIOS (VIENO BUTO) PASKIRTIES (6.1.) PASTATO, ŠVĖTĖS G. 28, ŽAGARĖ, JONIŠKIO RAJ. SAV., REKONSTRAVIMO PROJEKTAS |                                            |
| A 1 9 5 9            | PV   | GEDIMINAS TUŠAS                         |   |                                            |
|                      |   |                                         |   | DOKUMENTO PAVADINIMAS                      |
|                      |   |                                         |   | SKLYPO (DANGŲ IR PRIRĖSIMO) PLANAS. M1:500 |
|                      |   |                                         |   | LAIDA                                      |
|                      |   |                                         |   | 0                                          |
| LT                   | STATYTOJAS IR (AR) UŽSAKOVAS<br>R. M.   |                                         | DOKUMENTO ŽYMUO<br>202309-02-TDP-SP-B01   |                                            |
|                      |   |                                         | LAPAS   | LAPŲ                                       |
|                      |   |                                         | 1   | 1                                          |

|             |   |                      |   |   |   |            |                                             |       |                                    |       |
|-------------|---|----------------------|---|---|---|------------|---------------------------------------------|-------|------------------------------------|-------|
| <div></div> | <p>Pastabos</p> <ol style="list-style-type: none"><li>Matmenys ir altitudės duoti metrais. Matmenis tikslinti vietoje.</li><li>Projekto sprendinius galima keisti tik gavus projekto autorių sutikimą.</li><li>Medžiagų kiekiai, spalvos, faktūros tikslinami darbų eigoje, derinant su autoriais. Kiekiai, medžiagos pateikti medžiagų žiniaraštyje bendrojoje dalyje.</li><li>Plane pateikti koordinuoti pastato koordinatijų susikirtimo taškai. Koordinatijų sistema LKS-94. Darant ašių nužymėjimą, derinti ir tikslinti su autoriais.</li><li>Plačiau bendruosius rodiklius žr. bendrojoje dalyje.</li><li>Žalioji zona - ne mažiau kaip 25% sklypo ploto. Priklausomųjų želdynų normos (plotai) nustatomi vadovaujantis 2007 m. gruodžio 21 d. LR Aplinkos ministro įsakymu Nr. D1-694 „Dėl atskirųjų rekreacinės paskirties želdynų plotų normų ir priklausomųjų želdinių normų (plotų) nustatymo tvarkos aprašo patvirtinimo“.</li><li>Buitinių atliekų išvežimas pagal sutartį su tokio pobūdžio paslaugos teikėju. Papildoma ūkinė veikla nenumatoma.</li><li>±0.00 tikslinamas vietoje, derinant su autoriais.</li><li>Aplink pastatus įrengiama 0.6 m pločio nuogrinda.</li><li>Visi tinklai, esantys po važiuojamąja dalimi, stiprinami futliarais.</li><li>Statytojo užsakovo nuožiūra gali būti įrengiama tvora (tipinė segmentinė cinkuota, dažyta) - aukštis iki -1.5 m, ažurinė.</li><li>Teritorijos apšvietimas bus numatomas įrengiant lauko šviestuvus (sprendžiama atskiru projektu).</li><li>Vykdamas kasimo darbus inžinerinių tinklų apsaugos zonose, būtina išsikviesti jų atstovus. Prieš pradedant darbus, parengti atskirą schemą ir su minėtais atstovais suderinti.</li><li>Visi sklype kertami medžiai yra vaizdmedžiai arba krūmai. Prieš kertant medžius būtina gauti savivaldybės administracijos išduodamą leidimą. Jis išduodamas želdynų ir želdinių apsaugos ir priežiūros komisijai įvertinus medžių būklę ir nustatius jų vertę. Jei komisijos išvadose nurodoma, kad leidimas gali būti išduodamas tik sumokėjus rinkliavą, statytojas turi sumokėti apskaičiuotą įmokos dydį, kuris apskaičiuojamas remiantis Lietuvos Respublikos Aplinkos ministro 2008 m. birželio 26 d. įsakymo Nr. D1-343 „Dėl želdinių atkuriamosios vertės įkainių patvirtinimo“ nurodyta tvarka.</li><li>Sklypo plano brėžinys rengiamas ant suderintos topografinės nuotraukos.</li><li>Projektuojamas pastatas patenka į nekilnojamųjų kultūros paveldo vertybių teritoriją, žemės judinimo darbų vietoje būtina atlikti archeologinius tyrimus.</li></ol> |                      |   | <p>Sutartinis žymėjimas</p> <div><div></div><div>- kad. skl. ribos (Švėtės g. 28, Žagarė, Joniškio r. sav.)<br/>kad. Nr. 4.793/0103:12 Žagarės m. k.v. (0.0551 ha)</div><div></div><div>- gretimų sklypų ribos</div><div></div><div>- įvažiavimas ir įėjimas į sklypą</div><div></div><div>- įėjimai ir/ar įvažiavimai į pastatą (-us)</div><div></div><div>- esami gretimi pastatai</div><div></div><div>- buvęs rekonstr. pastato kontūras (6.25 m x 14.38 m)<br/>pagal kadastro duomenų bylos duomenis (1949 m.)</div><div></div><div>- buvęs rekonstr. pastato kontūras (6.25 m x 10.80 m)<br/>pagal kadastro duomenų bylos duomenis (2001 m.)</div><div></div><div>- projektuojamas pastatas (6.1. gyvenamasis namas, 7.17. pagalbinio ūkio paskirties pastatas)</div><div></div><div>- projektuojama kiemo aikštelė, terasa<br/>(12. kiti inž. statiniai)</div><div></div><div>- projektuojamos izogipsės</div><div></div><div>- projektuojamo pastato kampo taškas<br/>abs. altitudė, pastato aukštis nuo form. žemės pav.</div></div> <div><p>Pastato aukštis nuo kampų:</p><p>taškas A - 7.15 m (ž. p. abs. alt. +63.20)</p><p>taškas B - 7.15 m (ž. p. abs. alt. +63.20)</p><p>taškas C - 7.00 m (ž. p. abs. alt. +63.35)</p><p>taškas D - 7.00 m (ž. p. abs. alt. +63.35)</p><p>Pastato aukštis (nuo vid. žemės pavirš. altitudės)<br/>7.15+7.15+7.00+7.00 = 28.30 / 4 = 7.08</p><table><tr><td>Pastato grindų nulinė abs. altitudė (±0.00)</td><td>63.50</td></tr><tr><td>Pastato kraigo virš. abs. altitudė</td><td>70.35</td></tr></table></div> |   |            | Pastato grindų nulinė abs. altitudė (±0.00) | 63.50 | Pastato kraigo virš. abs. altitudė | 70.35 |
|             | Pastato grindų nulinė abs. altitudė (±0.00)   | 63.50                |   |   |   |            |                                             |       |                                    |       |
|             | Pastato kraigo virš. abs. altitudė   | 70.35                |   |   |   |            |                                             |       |                                    |       |
|             |   | 0                    | 2024.02   | Projektinių pasiūlymų viešinimui   |   |            |                                             |       |                                    |       |
|             |   | LAIDA                | ISLEIDIMO DATA   | LAIDOS STATUSAS IR ISLEIDIMO PRIEŽASTIS   |   |            |                                             |       |                                    |       |
|             |   | KVAL. PATV. DOK. NR. | GEDIMINO TUŠO ARCHITEKTŪROS STUDIJA<br>į.k. 305849754, tel. +370 612 27487, el. p. g.tusas@gmail.com<br>Nepriklausomybės al. 30-2, Naujoji Akmenė LT85129 |   | STATINIO PROJEKTO PAVADINIMAS<br>GYVENAMOSIOS (VIENO BUTO) PASKIRTIES (6.1.) PASTATO, ŠVĖTĖS G. 28, ŽAGARĖ, JONIŠKIO RAJ. SAV., REKONSTRAVIMO PROJEKTAS |            |                                             |       |                                    |       |
|             |   | A 1 9 5 9            | PV   | GEDIMINAS TUŠAS   |   |            |                                             |       |                                    |       |
|             |   |                      |   |   | DOKUMENTO PAVADINIMAS<br>AUKŠČIŲ (VERTIKALINIS) PLANAS. M1:500                                                                                          |            |                                             |       |                                    |       |
|             |   |                      |   |   | LAIDA   |            |                                             |       |                                    |       |
|             |   | LT                   | STATYTOJAS IR (AR) UŽSAKOVAS<br>R. M.   |   | DOKUMENTO ŽYMUO<br>202309-02-TDP-SP-B01   | LAPAS<br>1 |                                             |       |                                    |       |
|             |   |                      |   | LAPŲ<br>1   |   |            |                                             |       |                                    |       |
|             |   |                      |   |   |   |            |                                             |       |                                    |       |







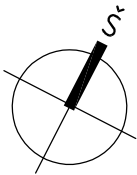








|   |  |       |
|---|--|-------|
| STATINIO PROJEKTO PAVADINIMAS                                                                                          |  |       |
| GYVENAMOSIOS (VIEŅO BUTO) PASKIRTIES (6.1.) PASTATO, ŠVĒTĒS G. 28, ŽAGARĒ, JONIŠKIO RAJ. SAV., REKONSTRĀVIMO PROJEKTAS |  |       |
| DOKUMENTA PAVADINIMAS                                                                                                  |  | LAIDA |
|   |  | 0     |
| DOKUMENTA ŽYMOJUMS   |  | LAPAS |
|   |  | LAPU  |
| 202309-02-TDP-SA-B01                                                                                                   |  | 1     |
|   |  | 1     |

|                         |   |                                         |  |
|-------------------------|---|-----------------------------------------|--|
| 0                       | 2024.02   | Projektynių pasiūlymų viešinimui        |  |
| LAIDA                   | IŠLEIDIMO DATA   | LAIDOS STATUSAS IR IŠLEIDIMO PRIEŽASTIS |  |
| KVAL. PATV.<br>DOK. NR. | GEDIMINO TUŠO ARCHITEKTŪROS STUDIJA<br>j.k. 305849754, tel. +370 612 27487, el. p. g.tusas@gmail.com<br>Nepriklausomybės al. 30-2, Naujoji Akmenė LT85129 |                                         |  |
| A 1 9 5 9               | PV   | GEDIMINAS TUŠAS                         |  |
|                         |   |                                         |  |
|                         |   |                                         |  |
|                         |   |                                         |  |
| LT                      | STATYTOJAS IR (AR) UŽSAKOVAS<br>R. M.   |                                         |  |

| Patalpų eksplikacija |                      |
|----------------------|----------------------|
| Patalpos pavadinimas | Plotas               |
| 1. Holas             | 10.79 m <sup>2</sup> |
| 2. Vonios patalpa    | 5.40 m <sup>2</sup>  |
| 3. Miegamasis        | 14.20 m <sup>2</sup> |
| 4. Miegamasis        | 6.34 m <sup>2</sup>  |
| 5. Miegamasis        | 15.80 m <sup>2</sup> |
| Viso:                | 52.53 m <sup>2</sup> |

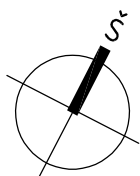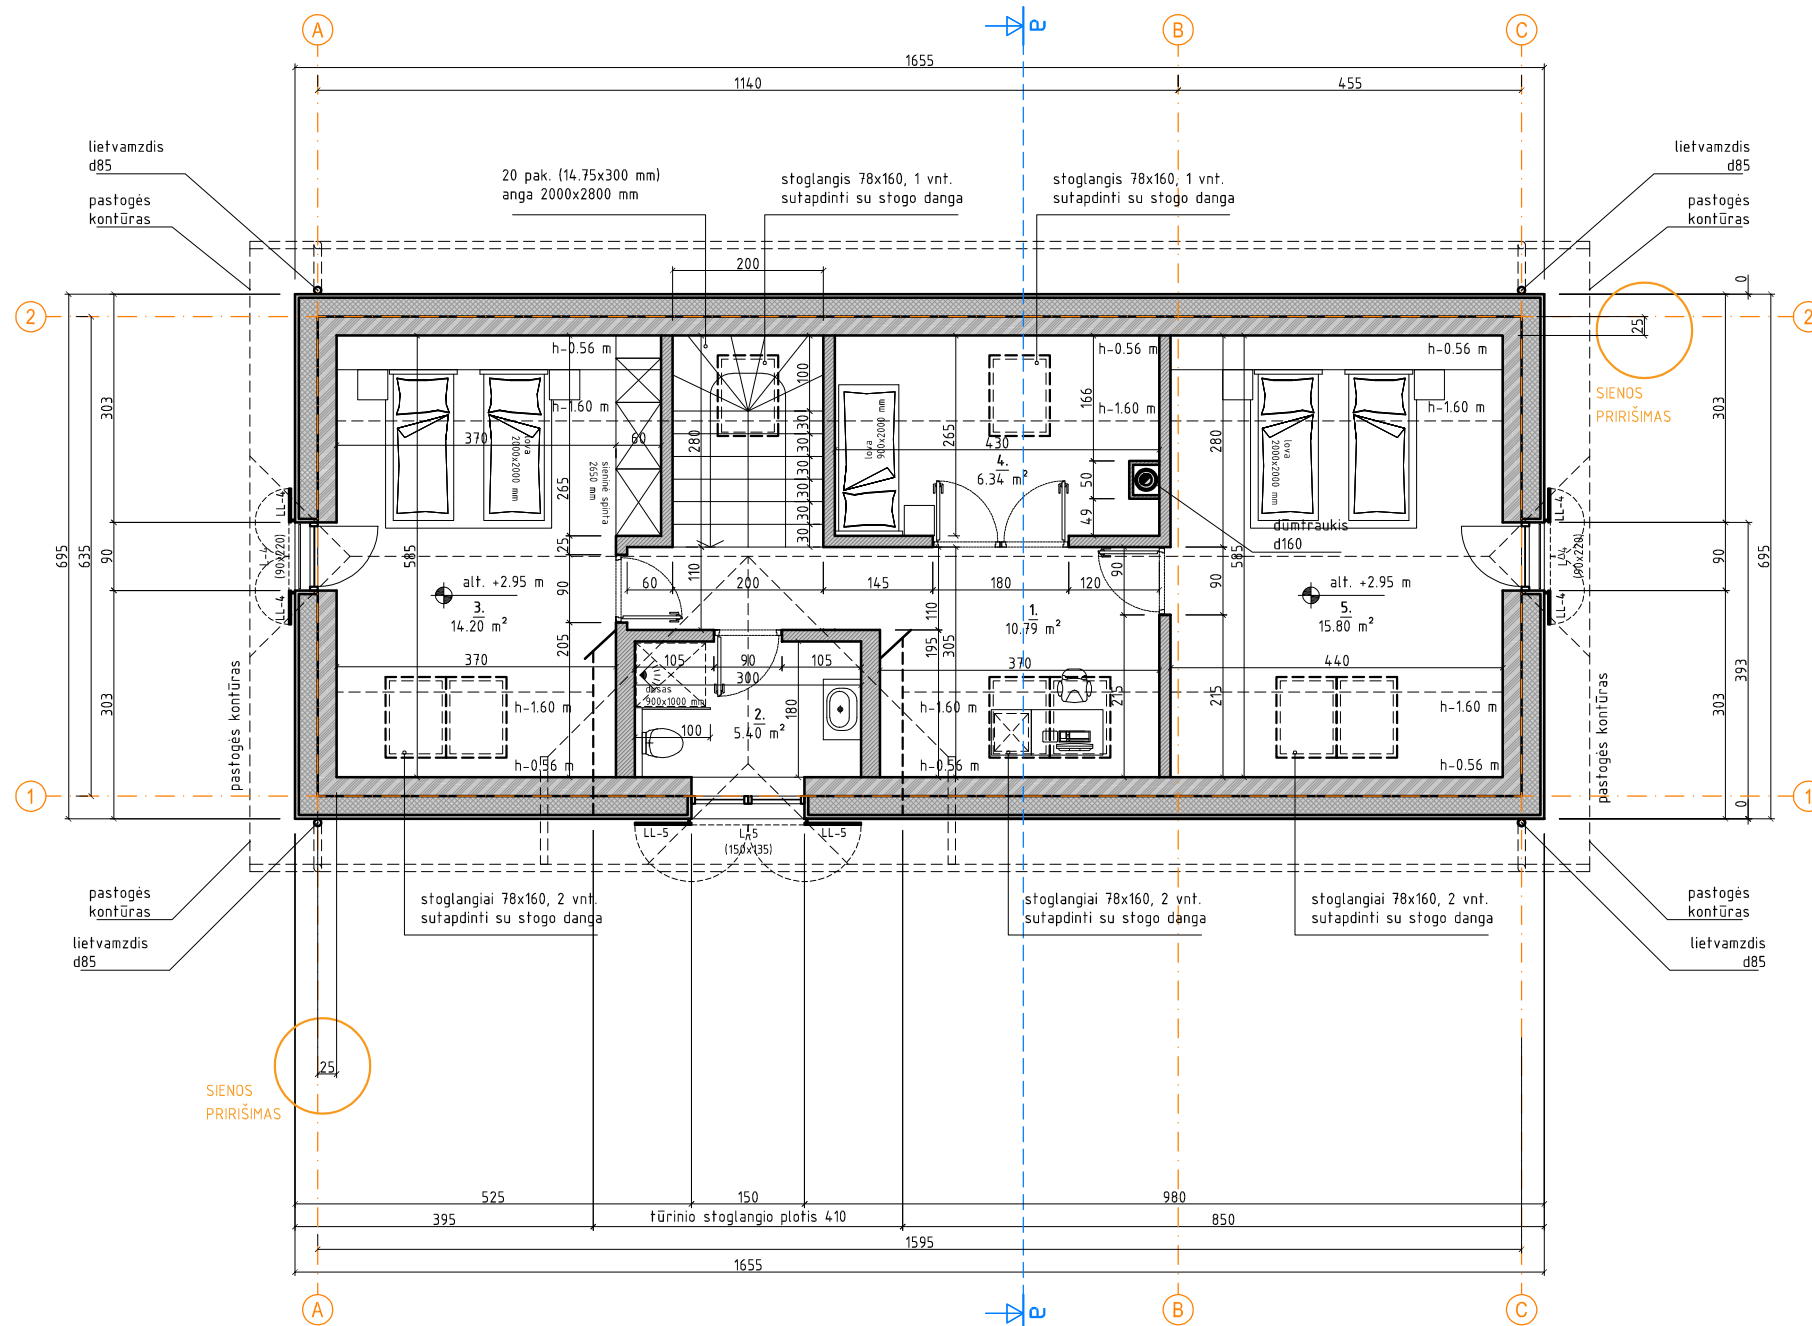


|                         |   |                                         |                                   |   |       |      |
|-------------------------|---|-----------------------------------------|-----------------------------------|---|-------|------|
| 0                       | 2024.02   | Projektinių pasiūlymų viešinimui        |                                   |   |       |      |
| LAIDA                   | IŠLEIDIMO DATA   | LAIDOS STATUSAS IR IŠLEIDIMO PRIEŽASTIS |                                   |   |       |      |
| KVAL. PATV.<br>DOK. NR. | GEDIMINO TUŠO ARCHITEKTŪROS STUDIJA<br>j.k. 305849754, tel. +370 612 27487, el. p. g.tusas@gmail.com<br>Nepriklausomybės al. 30-2, Naujoji Akmenė LT85129 |                                         |                                   | STATINIO PROJEKTO PAVADINIMAS<br><br>GYVENAMOSIOS (VIENO BUTO) PASKIRTIES (6.1.) PASTATO, ŠVĖTĖS G. 28,<br>ŽAGARĖ, JONIŠKIO RAJ. SAV., REKONSTRAVIMO PROJEKTAS |       |      |
|                         | A 1959   | PV                                      | GEDIMINAS TUŠAS                   |   |       |      |
|                         |   |                                         |                                   |   |       |      |
|                         |   |                                         |                                   |   |       |      |
|                         |   |                                         | DOKUMENTO PAVADINIMAS             |   | LAIDA |      |
|                         |   |                                         | MANSARDINIO AUKŠTO PLANAS. M1:100 |   | 0     |      |
| LT                      | STATYTOJAS IR (AR) UŽSAKOVAS<br>R. M.   |                                         |                                   | DOKUMENTO ŽYMUO<br>202309-02-TDP-SA-B02   | LAPAS | LAPŲ |
|                         |   |                                         |                                   |   | 1     | 1    |
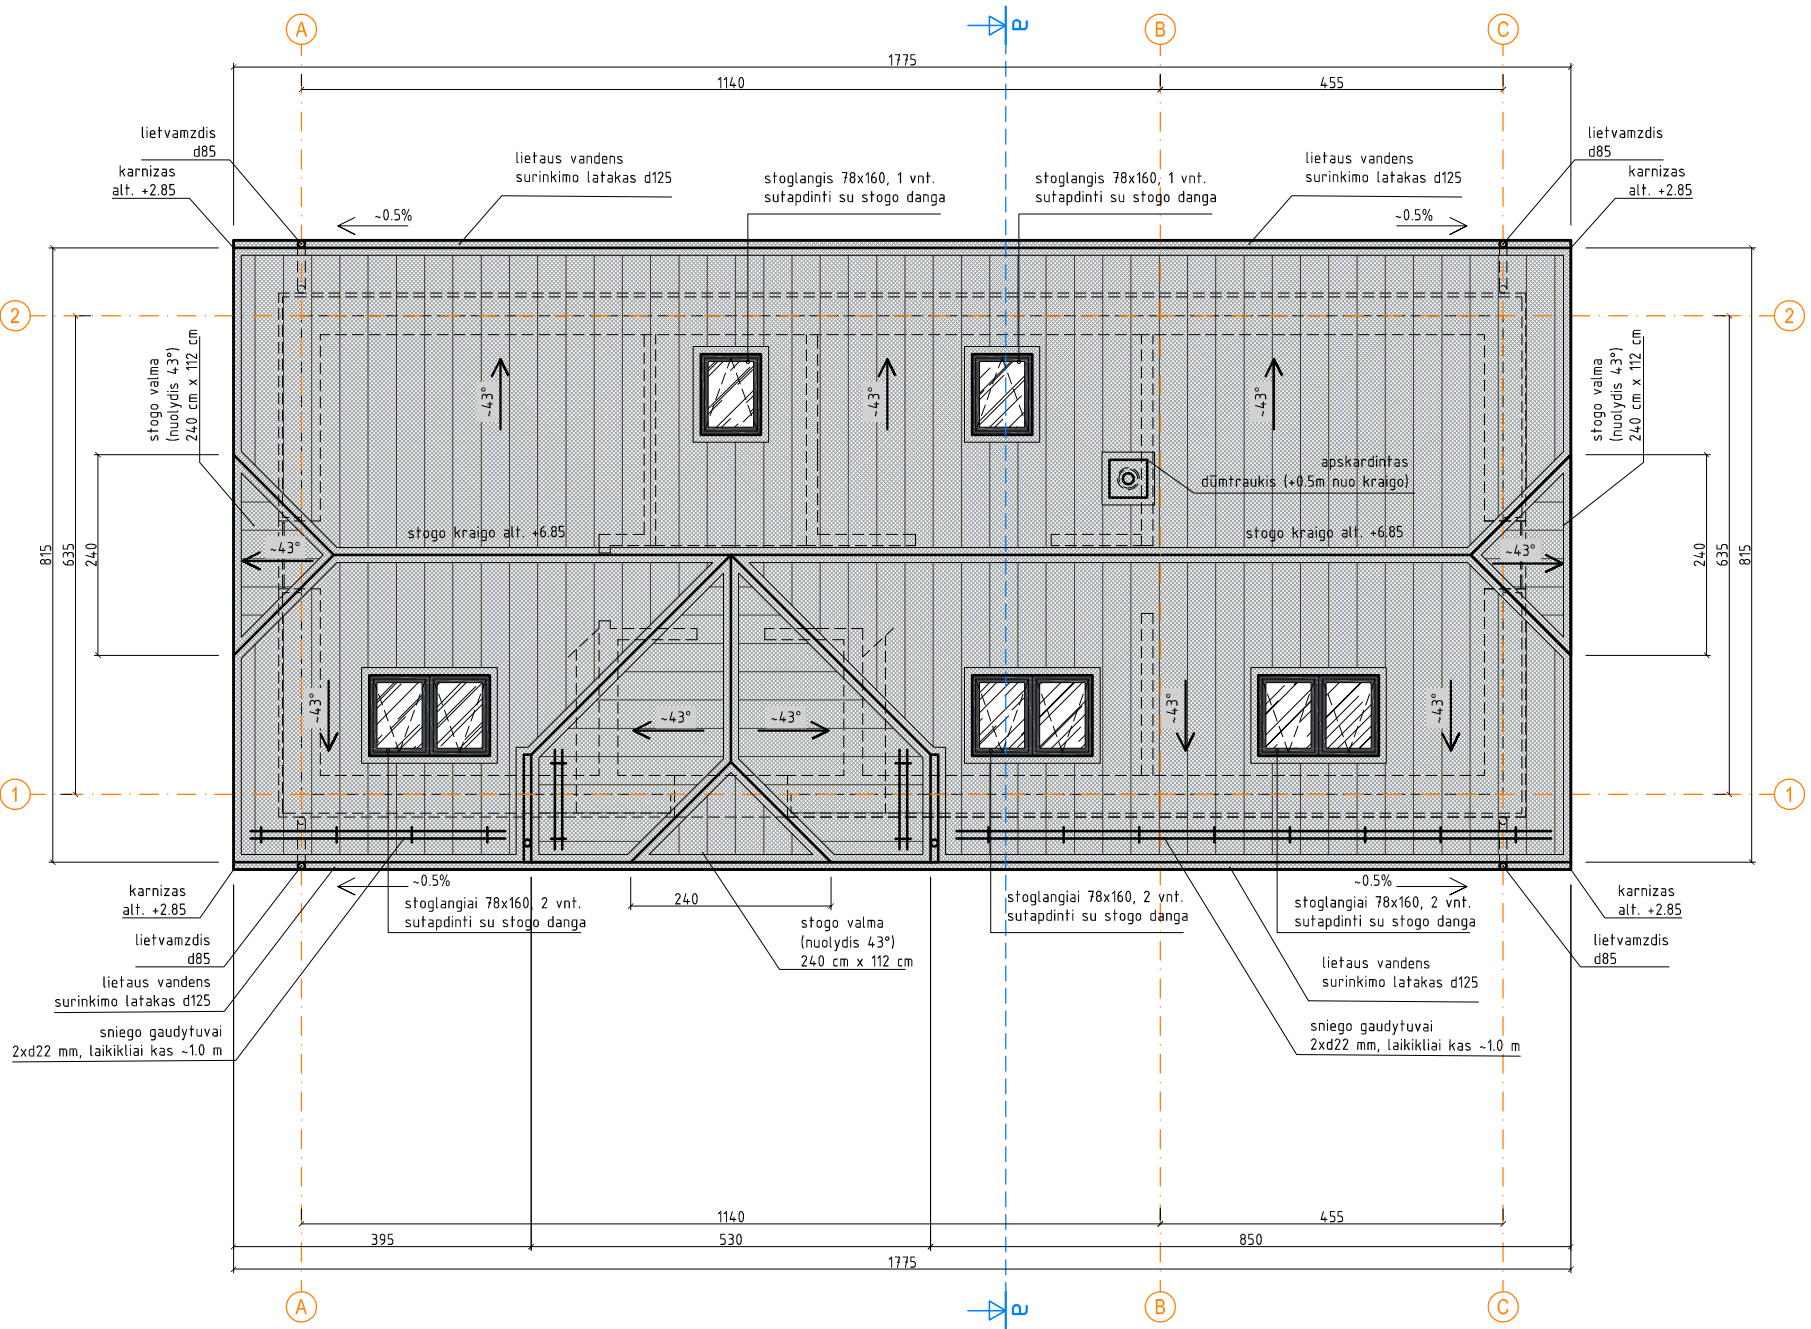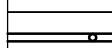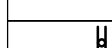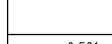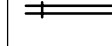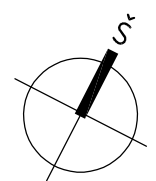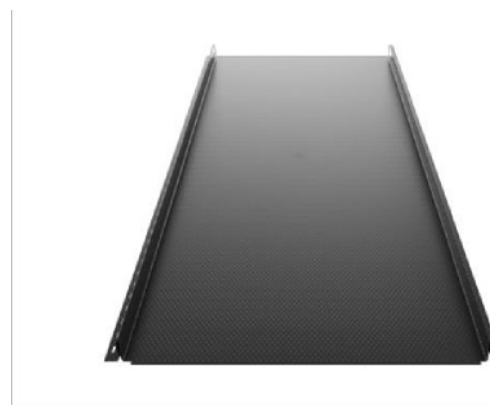
|                                                                                     |  |  |  |                                                                                      |   |                                         |   |
|-------------------------------------------------------------------------------------|--|--|--|--------------------------------------------------------------------------------------|---|-----------------------------------------|---|
| Stogo planas. M1:100                                                                |  |  |  | Sutartiniai žymėjimai                                                                |   |                                         |   |
|  |  |  |  |    | skardos stogo danga, S ~190 m²<br>Classic profilio skardos stogo danga                                                                                    |                                         | RAL7024   |
|                                                                                     |  |  |  |   | lietaus laškai d125, L ~38.3 m   |                                         | RAL7024   |
|                                                                                     |  |  |  |   | lietvamzdžiai d85,<br>4 vnt. x L~3.35 m   |                                         | RAL7024   |
|                                                                                     |  |  |  |   | formuojamo nuolydžio kryptis ir dydis (laipsniais)   |                                         |   |
|                                                                                     |  |  |  |   | laikų nuolydžio kryptis ir dydis (procentais)   |                                         |   |
|                                                                                     |  |  |  |   | sniego gaudytuvai, L~18.00 m<br>vamzdžiai 2 vnt. x d22, laikikliai kas ~1.0 m                                                                             |                                         | RAL7024   |
|                                                                                     |  |  |  |   | sutapdinti su stogo danga stoglangiai (78 x 160 mm)<br>viengubi – 2 vnt., dvigubi – 3 vietos (6 vnt. gaminiai)                                            |                                         |   |
|  |  |  |  |   | apskardintas dūmtraukis<br>min. +0.5 m nuo stogo kraigo alt.                                                                                              |                                         |   |
|                                                                                     |  |  |  |  |   |                                         |   |
|                                                                                     |  |  |  | 0                                                                                    | 2024.02   | Projektinių pasiūlymų viešinimui        |   |
|                                                                                     |  |  |  | LAIDA                                                                                | IŠLEIDIMO DATA   | LAIDOS STATUSAS IR IŠLEIDIMO PRIEŽASTIS |   |
|                                                                                     |  |  |  | KVAL. PATV. DOK. NR.                                                                 | GEDIMINO TUŠO ARCHITEKTŪROS STUDIJA<br>j.k. 305849754, tel. +370 612 27487, el. p. g.tusas@gmail.com<br>Nepriklausomybės al. 30-2, Naujoji Akmenė LT85129 |                                         | STATINIO PROJEKTO PAVADINIMAS<br>GYVENAMOSIOS (VIENO BUTO) PASKIRTIES (6.1.) PASTATO, ŠVĖTĖS G. 28, ŽAGARĖ, JONIŠKIO RAJ. SAV., REKONSTRAVIMO PROJEKTAS |
|                                                                                     |  |  |  | A 19 5 9                                                                             | PV   | GEDIMINAS TUŠAS                         |   |
|                                                                                     |  |  |  |                                                                                      |   |                                         |   |
|                                                                                     |  |  |  |                                                                                      |   |                                         |   |
|                                                                                     |  |  |  | LT                                                                                   | STATYTOJAS IR (AR) UŽSAKOVAS<br>R. M.   |                                         | DOKUMENTO ŽYMUO<br>202309-02-TDP-SA-B03   |
|                                                                                     |  |  |  |                                                                                      |   | LAPAS                                   | LAPŲ   |
|                                                                                     |  |  |  |                                                                                      |   | 1                                       | 1   |



|                         |   |                                        |                 |   |               |  |
|-------------------------|---|----------------------------------------|-----------------|---|---------------|--|
| 0                       | 2024.02   | Projektinių pasiūlymų viešinimui       |                 |   |               |  |
| LAIDA                   | IŠLEIDIMO DATA   | LAIDOS STATUSAS IR IŠLEIDIMO PRIŽASTIS |                 |   |               |  |
| KVAL. PATV.<br>DOK. NR. | GEDIMINO TUŠO ARCHITEKTŪROS STUDIJA<br>j.k. 305849754, tel. +370 612 27487, el. p. g.tusas@gmail.com<br>Nepriklausomybės al. 30-2, Naujoji Akmenė LT85129 |                                        |                 | STATINIO PROJEKTO PAVADINIMAS<br><br>GYVENAMOSIOS (VIENO BUTO) PASKIRTIES (6.1.) PASTATO, ŠVĖTĖS G. 28, ŽAGARĖ, JONIŠKIO RAJ. SAV., REKONSTRAVIMO PROJEKTAS |               |  |
|                         | A 1959   | PV                                     | GEDIMINAS TUŠAS |   |               |  |
|                         |   |                                        |                 |   |               |  |
|                         |   |                                        |                 |   |               |  |
|                         |   |                                        |                 | DOKUMENTO PAVADINIMAS<br><br>PJŪVIS A-A. M1:100   |               |  |
|                         |   |                                        |                 | LAIDA<br><br>0   |               |  |
| LT                      | STATYTOJAS IR (AR) UŽSAKOVAS<br><br>R. M.   |                                        |                 | DOKUMENTO ŽYMUO<br><br>202309-02-TDP-SA-B04   |               |  |
|                         |   |                                        |                 | LAPAS<br><br>1   | LAPŲ<br><br>1 |  |

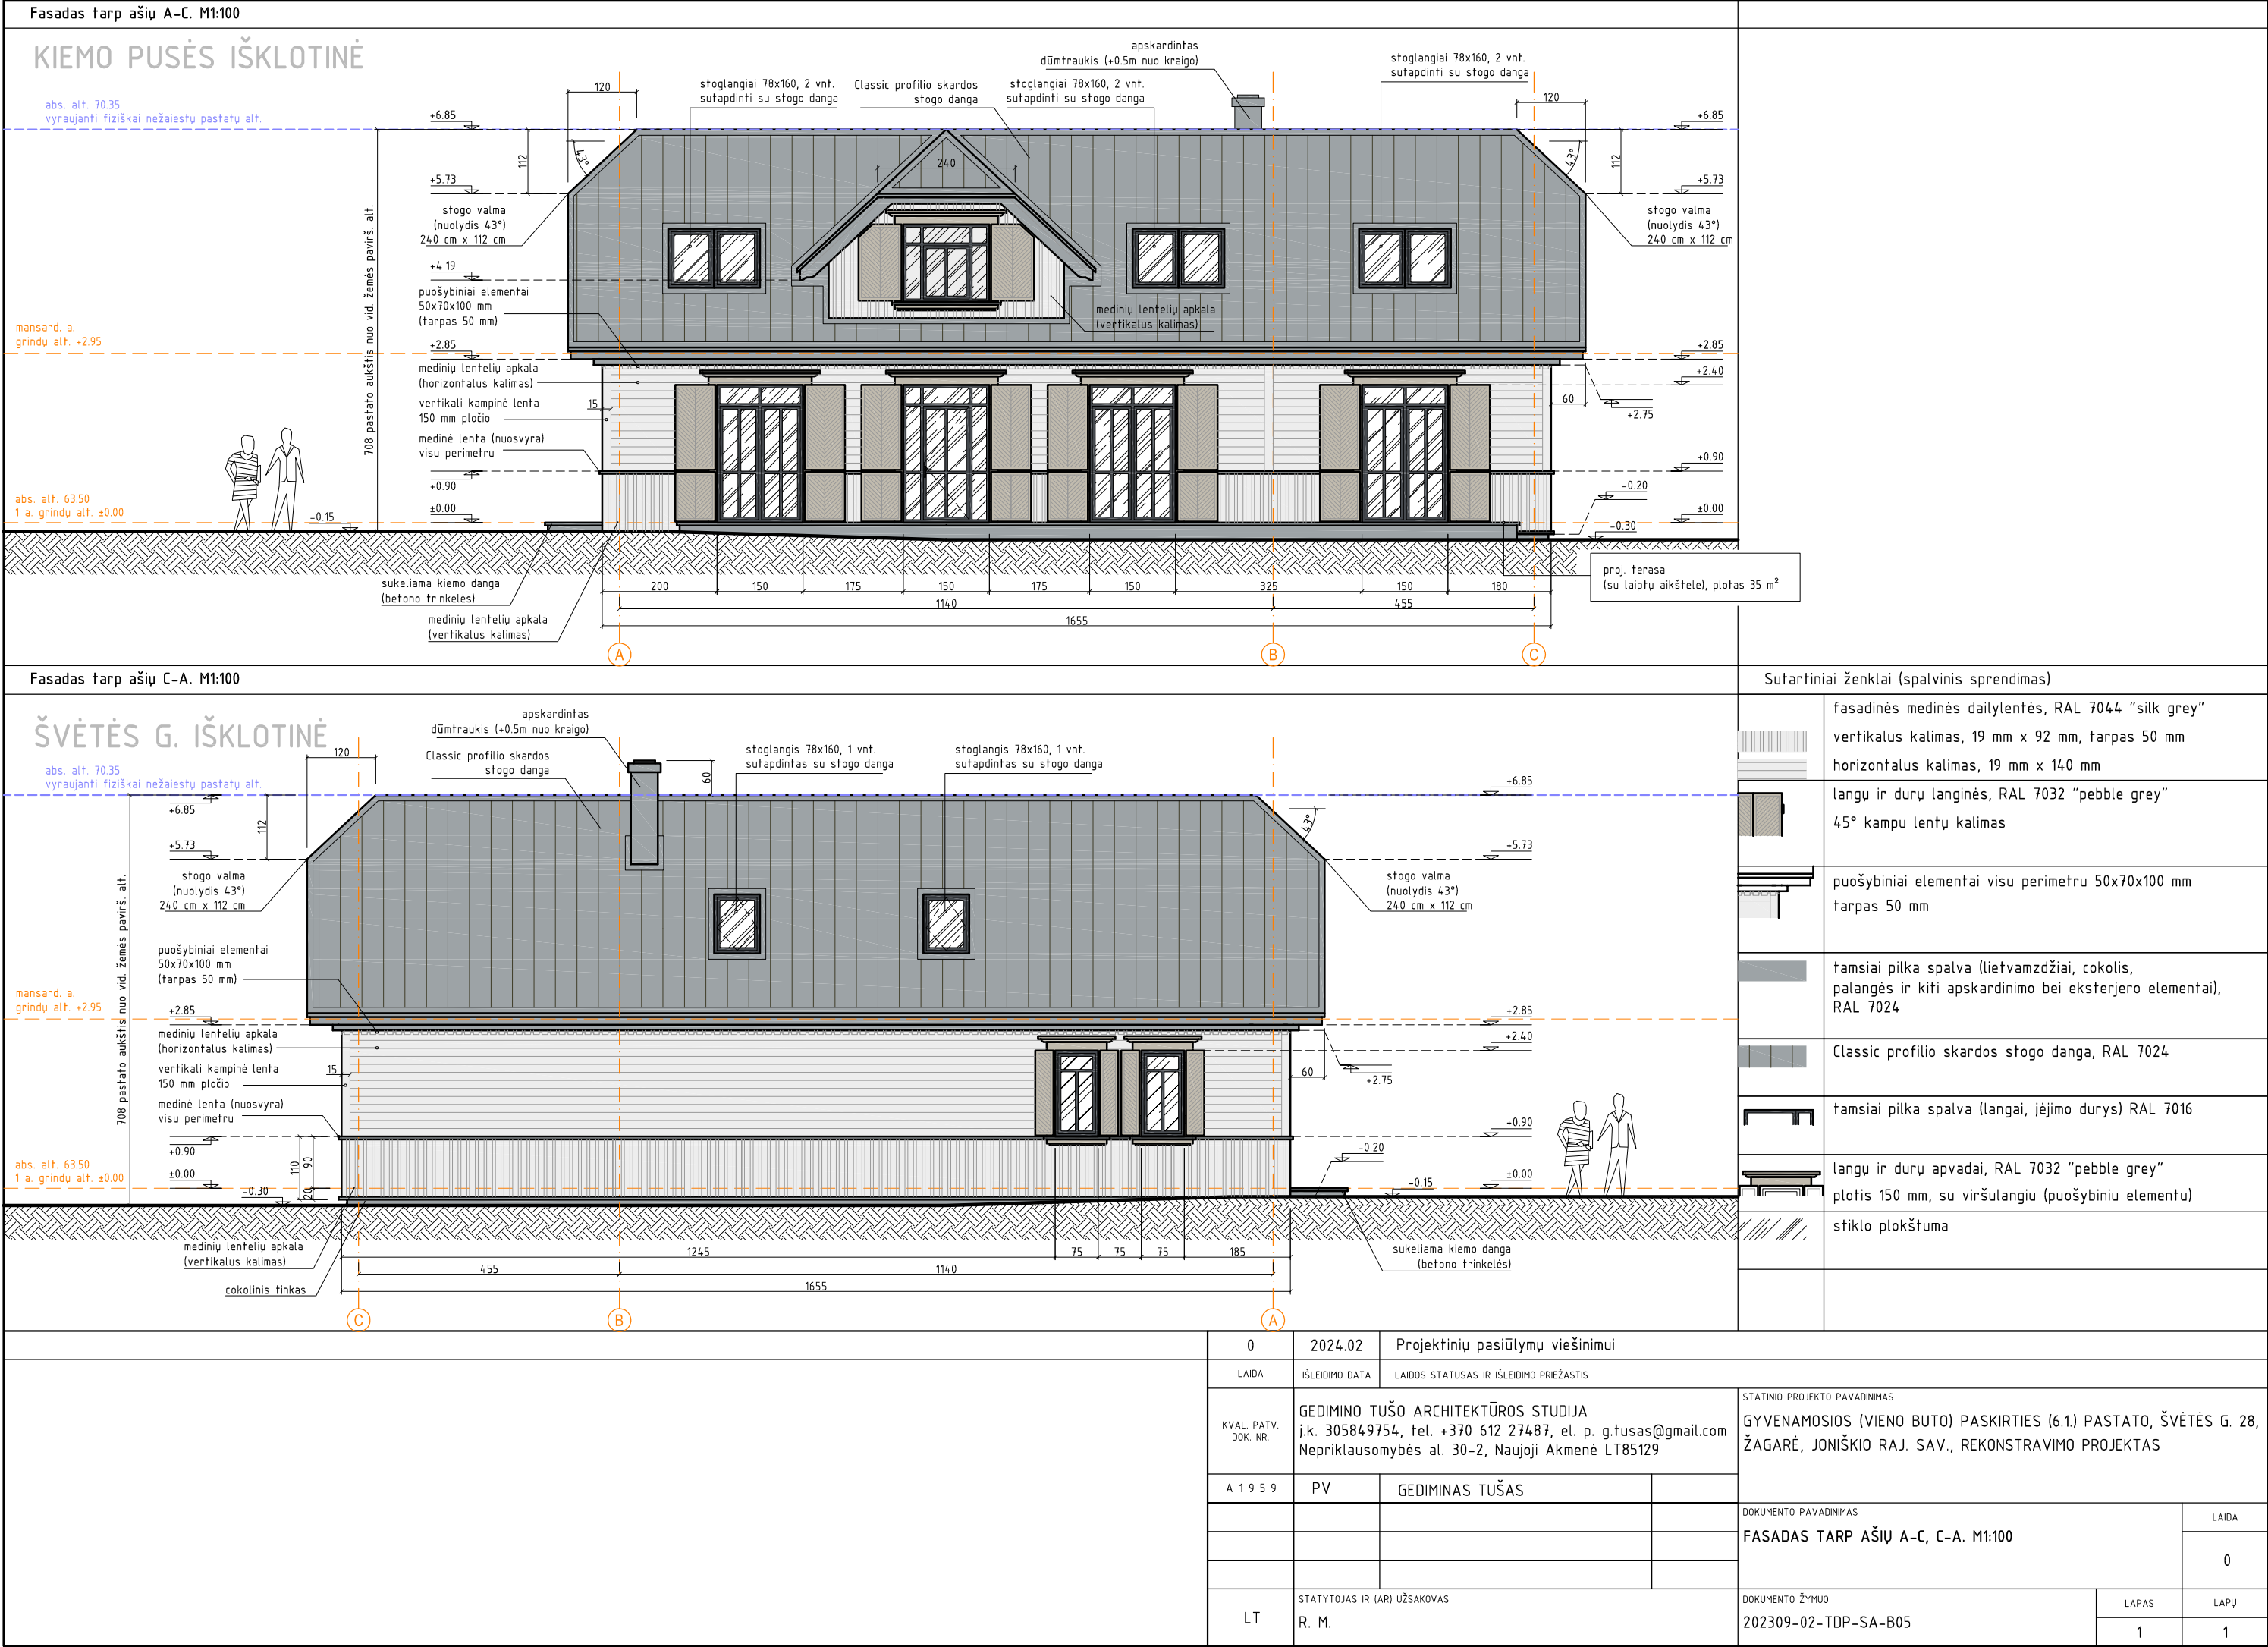

Fasadas tarp ašių 1-2. M1:100

RYTŲ FASADAS

abs. alt. 70.35  
vyraujanti fiziškai nežaistų pastatų alt.

mansard. a.  
grindų alt. +2.95

abs. alt. 63.50  
1 a. grindų alt. ±0.00

Fasadas tarp ašių 2-1. M1:100

VAKARŲ FASADAS

abs. alt. 70.35  
vyraujanti fiziškai nežaistų pastatų alt.

mansard. a.  
grindų alt. +2.95

abs. alt. 63.50  
1 a. grindų alt. ±0.00

Sutartiniai ženklai (spalvinis sprendimas)

fasadinės medinės dailylentės, RAL 7044 "silk grey"  
vertikalus kalimas, 19 mm x 92 mm, tarpas 50 mm  
horizontalus kalimas, 19 mm x 140 mm

langu ir durų langinės, RAL 7032 "pebble grey"  
45° kampu lentų kalimas

puošybiniai elementai visu perimetru 50x70x100 mm  
tarpas 50 mm

Classic profilio skardos stogo danga, RAL 7024

tamsiai pilka spalva (lietvamzdžiai, cokolis,  
palangės ir kiti apskardinimo bei eksterjero elementai),  
RAL 7024

langu ir durų apvadai, RAL 7032 "pebble grey"  
plotis 150 mm, su viršulanguiu (puošybinio elementu)

stiklo plokštuma

0

2024.02

Projektinių pasiūlymų viešinimui

LAIDA

IŠLEIDIMO DATA

LAIDOS STATUSAS IR IŠLEIDIMO PRIEŽASTIS

KVAL. PATV.  
DOK. NR.

GEDIMINO TUŠO ARCHITEKTŪROS STUDIJA  
j.k. 305849754, tel. +370 612 27487, el. p. g.tusas@gmail.com  
Nepriklausomybės al. 30-2, Naujoji Akmenė LT85129

STATINIO PROJEKTO PAVADINIMAS  
GYVENAMOSIOS (VIENO BUTO) PASKIRTIES (6.1.) PASTATO, ŠVĖTĖS G. 28,  
ŽAGARĖ, JONIŠKIO RAJ. SAV., REKONSTRAVIMO PROJEKTAS

A 1 9 5 9

PV

GEDIMINAS TUŠAS

LT

STATYTOJAS IR (AR) UŽSAKOVAS  
R. M.

STATYTOJAS IR (AR) UŽSAKOVAS  
R. M.


DOKUMENTO ŽYMUO  
202309-02-TDP-SA-B06

LAPAS  
1

LAPŲ  
1




FASADINĖS MEDINĖS DAILYLENTĖS RAL 7044 „SILK GREY”

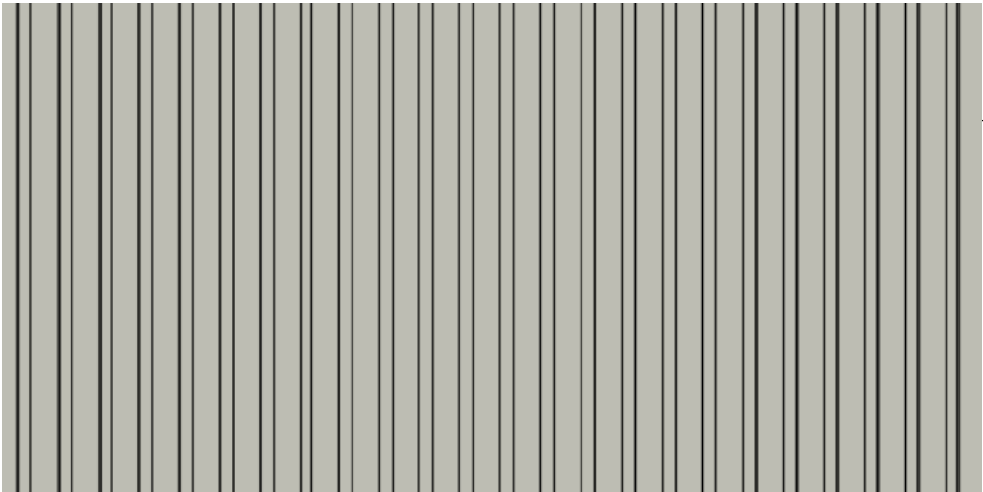

CLASSIC PROFILIO STOFO DANGA, TAMSAI PILKA (GRAFITAS, RAL 7024)



LANGŲ IR DURŲ LANGINĖS, RAL 7032 „PEBLLE GREY”

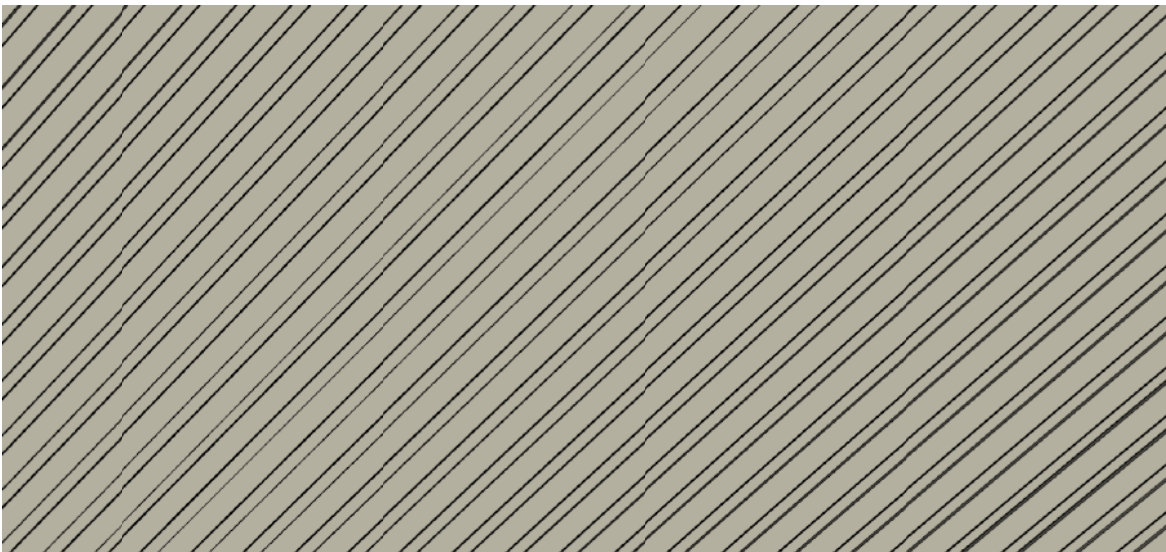

| Sutartiniai ženklai (spalvinis sprendimas) |   |
|--------------------------------------------|---|
|                                            | fasadinės medinės dailylentės, RAL 7044 "silk grey"<br>vertikalus kalimas, 19 mm x 92 mm, tarpas 50 mm<br>horizontalus kalimas, 19 mm x 140 mm |
|                                            | Classic profilio skardos stogo danga, RAL 7024                                                                                                 |
|                                            | puošybiniai elementai visu perimetru 50x70x100 mm<br>tarpas 50 mm                                                                              |
|                                            | tamsiai pilka spalva (lietvamzdžiai, cokolis,<br>palangės ir kiti apskardinimo bei eksterjero elementai),<br>RAL 7024                          |
|                                            | langu ir durų langinės, RAL 7032 "pebble grey"<br>45° kampu lentų kalimas                                                                      |
|                                            | tamsiai pilka spalva (langai, įėjimo durys) RAL 7016                                                                                           |
|                                            | langu ir durų apvadai, RAL 7032 "pebble grey"<br>plotis 150 mm, su viršulangu (puošybinio elementu)                                            |
|                                            | stiklo plokštuma   |

LAUKO LANGAI IR DURYS, RAL 7016 GRAFITO SPALVA



|                         |   |                                         |                 |   |       |      |
|-------------------------|---|-----------------------------------------|-----------------|---|-------|------|
| 0                       | 2024.02   | Projektinių pasiūlymų viešinimui        |                 |   |       |      |
| LAIDA                   | IŠLEIDIMO DATA   | LAIDOS STATUSAS IR IŠLEIDIMO PRIEŽASTIS |                 |   |       |      |
| KVAL. PATV.<br>DOK. NR. | GEDIMINO TUŠO ARCHITEKTŪROS STUDIJA<br>į.k. 305849754, tel. +370 612 27487, el. p. g.tusas@gmail.com<br>Nepriklausomybės al. 30-2, Naujoji Akmenė LT85129 |                                         |                 | STATINIO PROJEKTO PAVADINIMAS<br><br>GYVENAMOSIOS (VIENO BUTO) PASKIRTIES (6.1.) PASTATO, ŠVĖTĖS G. 28,<br>ŽAGARĖ, JONIŠKIO RAJ. SAV., REKONSTRAVIMO PROJEKTAS |       |      |
|                         | A 1959   | PV                                      | GEDIMINAS TUŠAS |   |       |      |
|                         |   |                                         |                 | DOKUMENTO PAVADINIMAS<br><br>PIRMO AUKŠTO PLANAS. M1:100   | LAIDA |      |
|                         |   |                                         |                 |   | 0     |      |
|                         |   |                                         |                 |   |       |      |
| LT                      | STATYTOJAS IR (AR) UŽSAKOVAS<br>R. M.   |                                         |                 | DOKUMENTO ŽYMUO<br><br>202309-02-TDP-SA-B07   | LAPAS | LAPŲ |
|                         |   |                                         |                 |   | 1     | 1    |

