

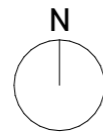


SITUACIJOS SCHEMA

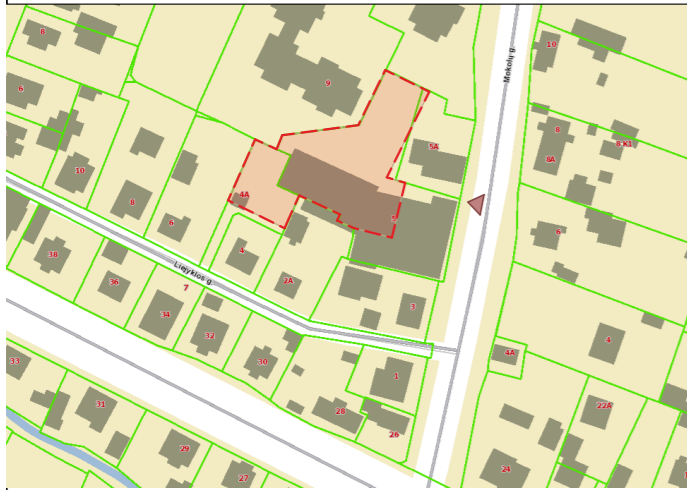

BENDRIEJI SKLYPO IR STATINIŲ RODIKLIAI


PAVADINIMAS	MATO VNT.	KIEKIS
<b>I. SKLYPAS</b>		
1.1. sklypo plotas	m <sup>2</sup>	2 296
1.2. sklypo užstatymo plotas	m <sup>2</sup>	695,57
1.3. sklypo užstatymo tankumas	%	30,3
1.4. sklypo užstatymo intensyvumas	%	58,4
1.5. želdinių plotas	m <sup>2</sup>	695,80 (30 %)
1.5.1. veja / želdynai	m <sup>2</sup>	595,14
1.5.2. plastikiniu koru sutvirtinta veja	m <sup>2</sup>	100,66
1.6. trinkelų dangos plotas	m <sup>2</sup>	1 022,88 (45 %)
1.6.1. kiemo aikštelės plotas	m <sup>2</sup>	815,88
1.6.2. pėsčiųjų takų plotas	m <sup>2</sup>	187,81
1.6.3. nuogrindos plotas	m <sup>2</sup>	19,19
1.7. automobilių stovėjimo vietų skaičius	vnt.	28 (iš kurių 2 neigaliesiems ir 8 elektromobiliams)
<b>II. STATINIAI</b>		
<b>2.1. REKONSTRUOJAMAS GAMYBOS PASKIRTIES PASTATAS, PASKIRTIS KEIČIAMA [ DAUGIABUTĮ GYVENAMĄJĮ NAMĄ (sklype pažymėtas Nr.1) ]</b>		
2.1. Pastato bendras plotas	m <sup>2</sup>	1 341,80
2.1.1. Gyvenamosios paskirties bendras plotas	m <sup>2</sup>	1 305,80
2.1.2. Prekybos paskirties bendras plotas	m <sup>2</sup>	36,00
2.2. Pastato naudingas plotas	m <sup>2</sup>	1 341,80
2.3. Pastato užstatytas plotas	m <sup>2</sup>	695,57
2.4. Butų skaičius	vnt.	25
2.5. Pastato tūris	m <sup>3</sup>	7 290
2.6. Aukštų skaičius	vnt.	3
2.7. Pastato aukštis	m	13,60
2.8. Energinio naudingumo klasė	A+	
2.9. Pastato (patalpų) akustinio komforto sąlygų klasė	C	
2.10. Statinio atsparumo ugniai laipsnis	II	
2.11. Statinio kategorija	neypatingas	
<b>III. INŽINERINIAI TINKLAI</b>		
3.1. Vandentiekio tinklai d-32 mm	m	
3.2. Butinių nuotekų tinklai d-160 mm	m	
3.3. Paviršinių nuotekų tinklai d-110 mm	m	
<b>IV. KITOS PASKIRTIES INŽINERINIS STATINYS - KIEMO AIKŠTELĖ</b>		
4.1. Statinio užstatytas plotas	m <sup>2</sup>	815,88
4.2. Automobilių stovėjimo vietų skaičius	vnt.	28
4.3. Statinio kategorija		II gr. nesudėtingas

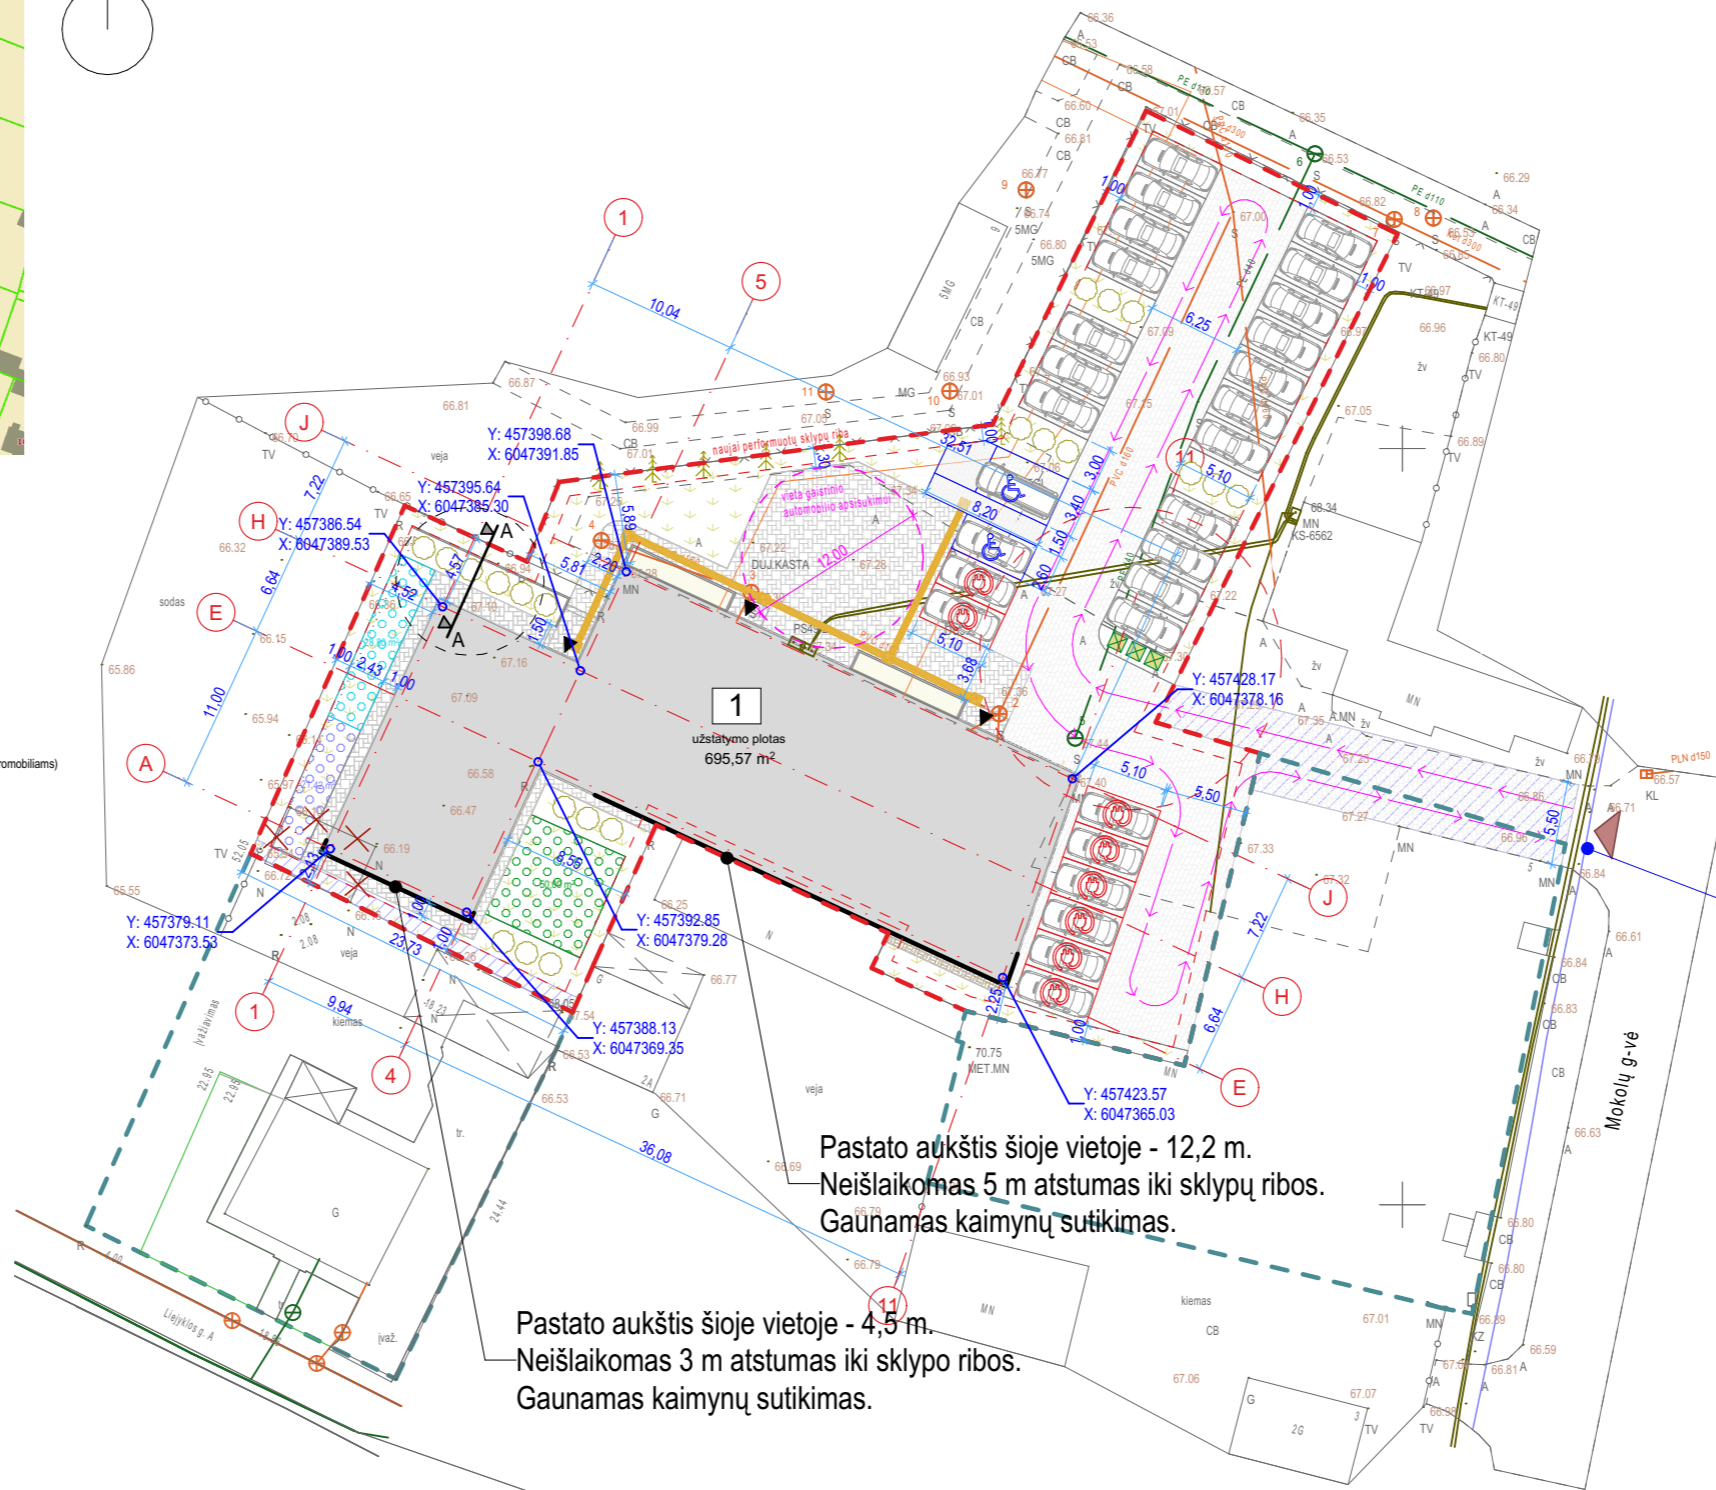

SUTARTINIAI ŽYMĖJIMAI	
1	Rekonstruojamas gamybos paskirties pastatas, keičiant paskirtį į daugiabutį gyv. namą
2	Automobilių stovėjimo vietos
- - -	Naujai performuoto sklypo riba
- - -	1 m atstumas nuo sklypo ribos
[Hatched Box]	Numatomas servitutas
▲	Patekimas į pastatą
▲	Ivažiavimas į sklypą
←	Transporto judėjimo trajektorija
[Wheelchair]	ŽN automobilių stovėjimo vieta
[Car with plug]	Elektromobilių įkrovimo ir stovėjimo vieta
[Yellow Box]	Projektuojama veja
[Green Box]	Projektuojama koriu sutvirtinta veja
[Blue Box]	Projektuojama trinkelų danga (aikštelė)
[Red Box]	Projektuojama trinkelų danga (takai)
[Green Box]	Projektuojama trinkelų danga (nuogrinda)
[Blue Box]	Vaikų žaidimų aikštelė (51,67 m <sup>2</sup> )
[Blue Box]	Ramaus poilsio zona (21,42 m <sup>2</sup> )
[Blue Box]	Sporto aikštelė (28,80 m <sup>2</sup> )
[Yellow Box]	Ispėjamoji taktinė danga neregiamis
[Yellow Box]	Neregijų vedimo juostos
[Green Box]	Buitinių atliekų konteineris
[Green Box]	Sodinami neaukšti medeliai / krūmai

Esama įvaža.  
Suformuotas servitutas patekimui į sklypą.

UŽSTATYMO RIBOS SCHEMA (PJŪVIS A-A)  
KAI NEREIKALINGI KAIMYNŲ SUTIKIMAI

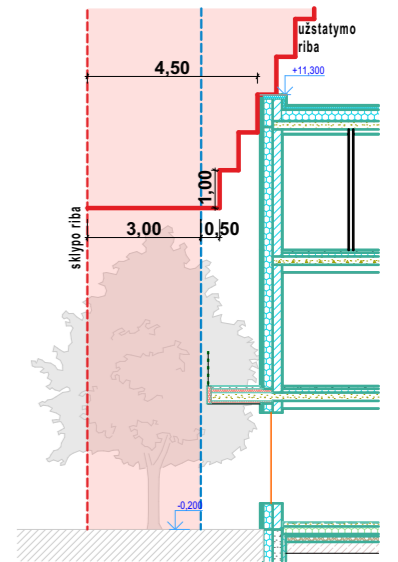


**PASTABOS:**

1. Pagal Marijampolės miesto teritorijos bendrojo plano keitimą, patvirtintą Marijampolės savivaldybės tarybos 2017 m. rugsėjo 25 d. sprendimu 1-229, žemės sklypas patenka į vidutinio užstatymo intensyvumo gyvenamąją zoną "V12", kuriai nustatomi reikalavimai: leistinas užstatymo tankumas gyvenamajai paskirčiai - ne daugiau kaip 0,4 (40 %), užstatymo intensyvumas gyvenamajai paskirčiai - ne daugiau kaip 0,8 (80 %), pastatų aukštis - ne daugiau kaip 5 aukštai (20 m). Sklype galima atskirųjų želdynų, daugiabučių gyvenamųjų namų, visuomeninės ir komercinės paskirties objektų, susisiekimo ir inžinerinių komunikacijų statyba. Sklype skatinamas socialinės ir aptarnavimo infrastruktūros objektų steigimas, išlaikant teritorijos užstatymo morfologiją ir būtina numatyti normuojamą priklausomųjų želdynų kiekį, kuris, remiantis "Atskirųjų rekreacines paskirties želdynų plotų normų ir Priklausomųjų želdynų normų (plotų) nustatymo tvarkos aprašu" turi sudaryti ne mažiau kaip 30 % daugiabučių gyvenamųjų namų teritorijoje, nepatenkančioje į gamtinio karkaso zoną.


2. Vadovaujantis STR 2.06.04:2014 „Gatvės ir vietinės reikšmės keliai. Bendrieji reikalavimai“ 30 lentelė, nustatomas reikalingas automobilių stovėjimo vietų skaičius. Gyvenamosios paskirties (trijų ir daugiau butų – daugiabučiai) pastatams (1.3.) reikalinga 1 vieta vienam butui. Iš viso projektuojamuose pastatuose numatomi 25 butai, todėl iš viso reikalingos bent 25 automobilių stovėjimo vietos. Prekybos paskirties patalpoms reikalinga 1 vieta 20 m<sup>2</sup> prekybos salės ploto, todėl iš viso reikalingos 2 automobilių stovėjimo vietos. Iš viso sklype numatytos 28 reikalavimus atitinkančios automobilių stovėjimo vietos, iš kurių 2 skirtos neigalųjų automobiliams, o 8 vietose bus galimybė įkrauti elektromobilius. Visose stovėjimo vietose numatyta elektros kabelių infrastruktūra potencialioms elektromobilių įkrovimo stotelėms įrengti.

		<b>UAB "2mm architektai"</b> Įmonės kodas 302726668		<b>GAMYBOS PASKIRTIES PASTATO 5P1/p (unik. Nr. 1893-4003-5012) MOKOLŲ G. 5, MARIJAMPOLĖJE, REKONSTRAVIMO IR PASKIRTIES PAKEITIMO Į DAUGIABUTĮ GYVENAMĄJĮ NAMĄ PROJEKTAS. PROJEKTINIAI PASIŪLYMAI</b>	
Atestato Nr.	Pareigos	Pavardė	Parašas	Data	<b>SKLYPO PLANAS</b> M 1:500
A 1163	PV	G. Šukaitytė	[Signature]	2022-05	
A 1163	PDV	G. Šukaitytė	[Signature]	2022-05	
000453	Arch.	M. Puodžiukynas	[Signature]	2022-05	
		Arch.	I. Zonytė	2024	
LT	Statytojai / užsakovai UAB "Eivinta", UAB Butų bankas			Nr. 22-05-20-05-PP.B- 1	
		Lapas	Lapų	1	1

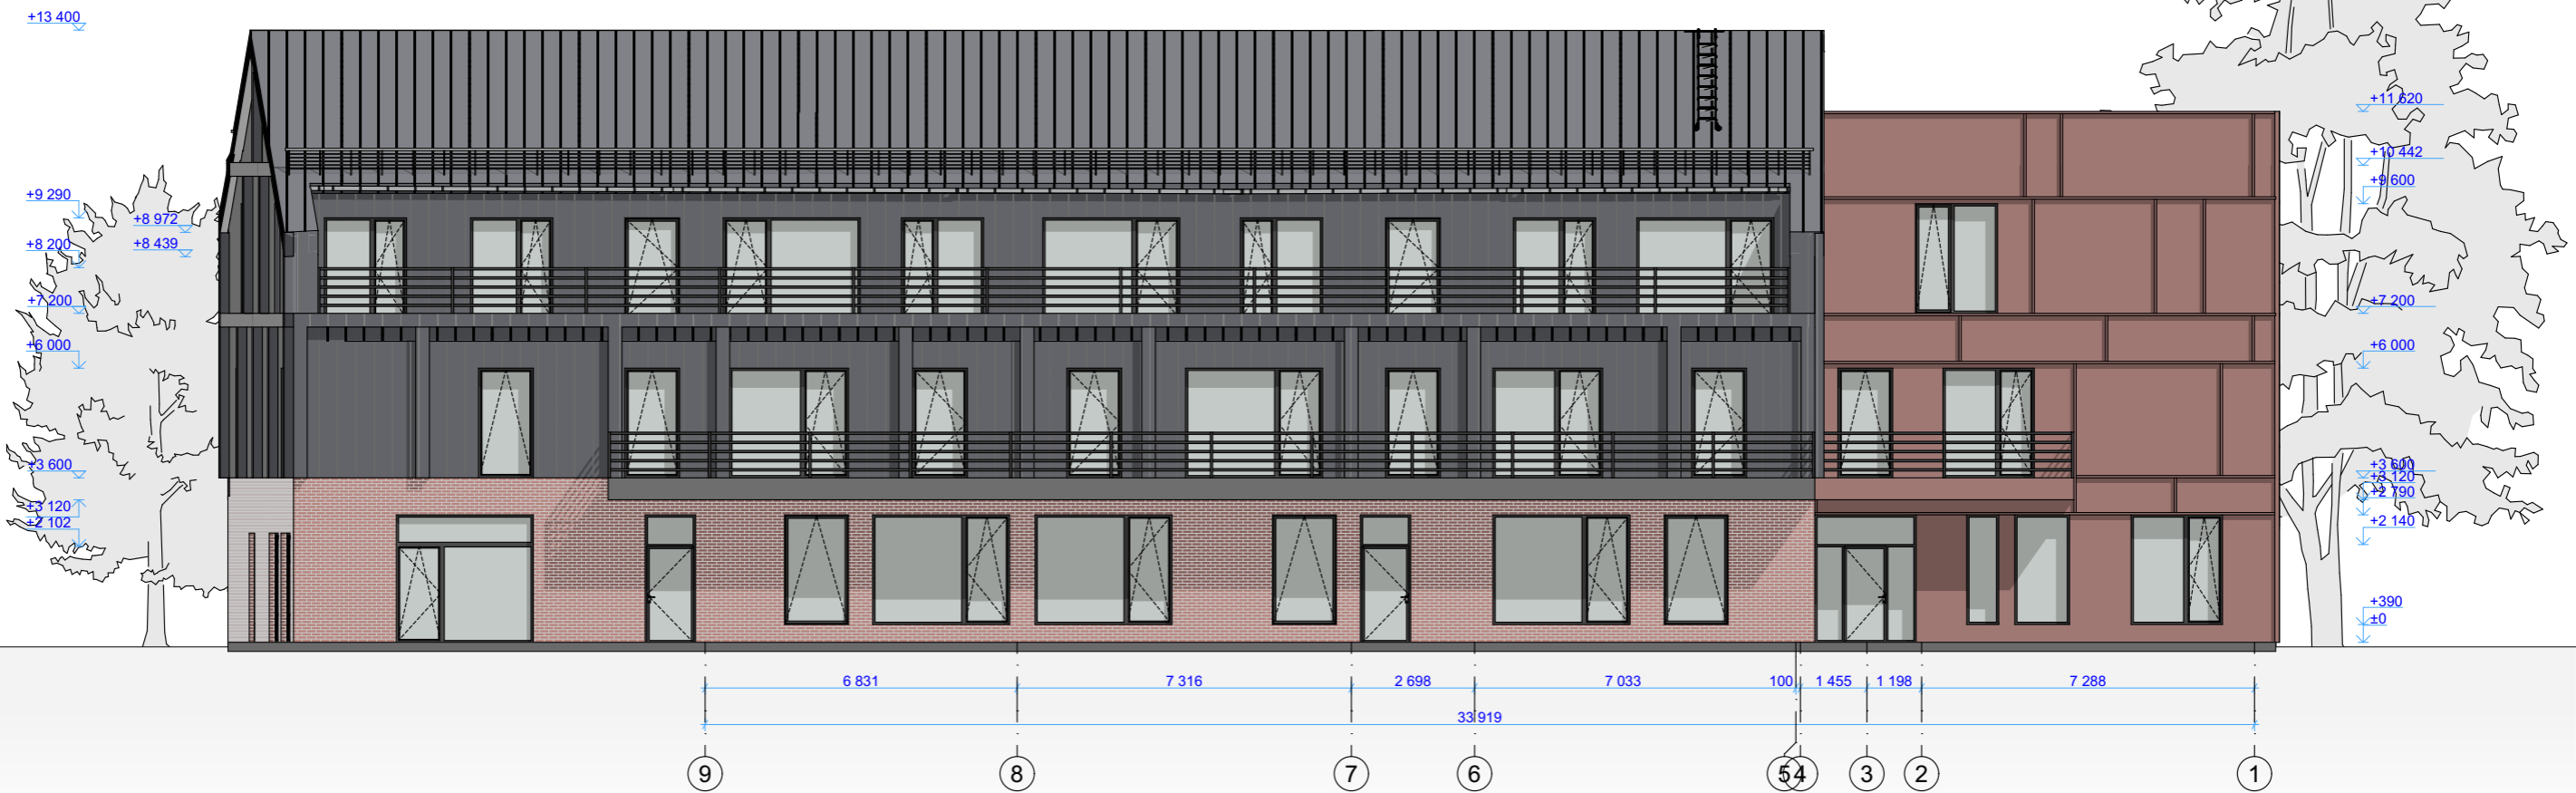

	SIENOS: kompozito ir metalo skardos apdaila	RAL 7021
	SIENOS: molio spalvos klinkerio plytelių apdaila	
	SIENOS: aliuminio kompozito - vario spalvos metalo skardos apdaila	
	STOGAS: metalo skardos apdaila - "CLASSIC"	RAL 7021
	Langai: apdaila	RAL 9004



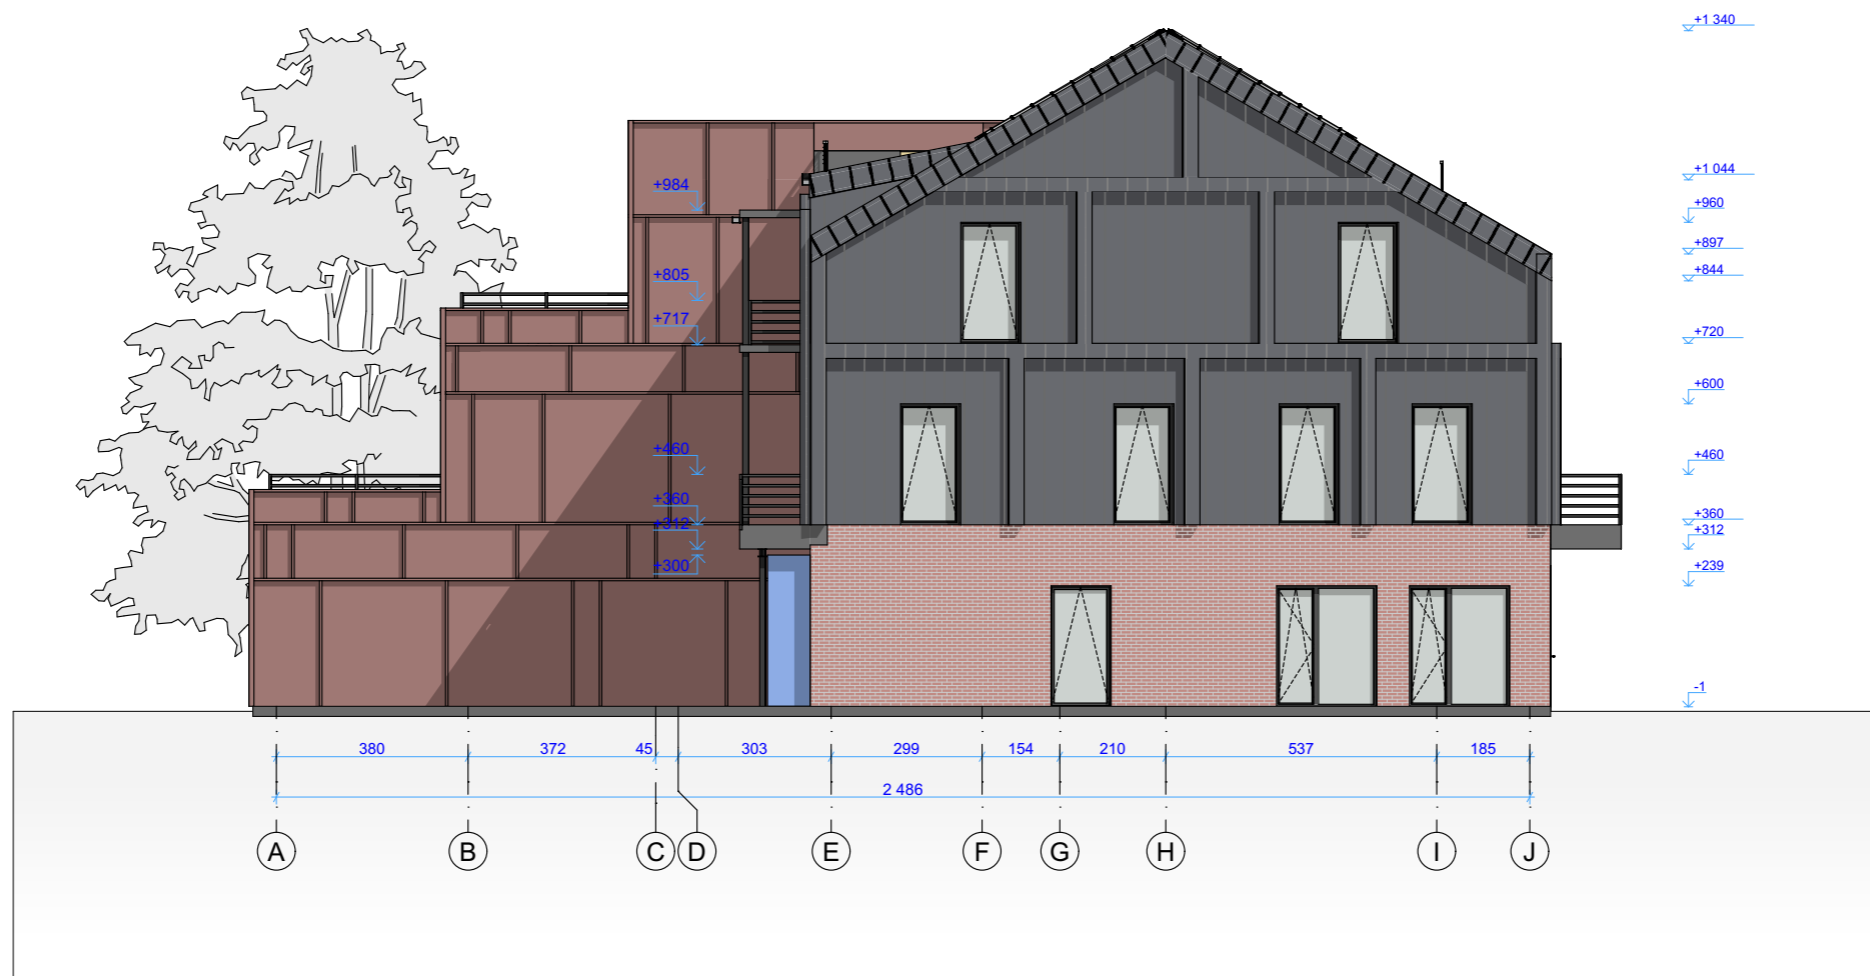


		<b>UAB "2mm architektai"</b> Įmonės kodas 302726668		<b>GAMYBOS PASKIRTIES PASTATO 5P1/p (unik. Nr. 1893-4003-5012) MOKOLŲ G. 5, MARIJAMPOLĖJE, REKONSTRAVIMO IR PASKIRTIES PAKEITIMO Į DAUGIABUTĮ GYVENAMĄJĮ NAMĄ PROJEKTAS. PROJEKTINIAI PASIŪLYMAI</b>																										
<table border="1"> <thead> <tr> <th>Atestato Nr.</th> <th>Pareigos</th> <th>Pavardė</th> <th>Parašas</th> <th>Data</th> </tr> </thead> <tbody> <tr> <td>A 1163</td> <td>PV</td> <td>G. Šukaitytė</td> <td></td> <td>2022-05</td> </tr> <tr> <td>A 1163</td> <td>PDV</td> <td>G. Šukaitytė</td> <td></td> <td>2022-05</td> </tr> <tr> <td>000453</td> <td>Arch.</td> <td>M. Puodžiukynas</td> <td></td> <td>2022-05</td> </tr> <tr> <td></td> <td>Arch.</td> <td>I. Zonytė</td> <td></td> <td>2024</td> </tr> </tbody> </table>		Atestato Nr.	Pareigos	Pavardė	Parašas	Data	A 1163	PV	G. Šukaitytė		2022-05	A 1163	PDV	G. Šukaitytė		2022-05	000453	Arch.	M. Puodžiukynas		2022-05		Arch.	I. Zonytė		2024	<b>ŠIAURĖS FASADAS</b> <b>M 1:130, 1:150</b>		<b>Laida</b> <b>0</b>	
Atestato Nr.	Pareigos	Pavardė	Parašas	Data																										
A 1163	PV	G. Šukaitytė		2022-05																										
A 1163	PDV	G. Šukaitytė		2022-05																										
000453	Arch.	M. Puodžiukynas		2022-05																										
	Arch.	I. Zonytė		2024																										
<b>LT</b>		<b>Statytojas / užsakovas</b> <b>UAB "Eivinta", UAB Butų bankas</b>		<b>Nr. 22-05-20-05-TDP-SA.B- 11</b>																										
				<b>Lapas</b> <b>11</b>	<b>Lapų</b> <b>19</b>																									


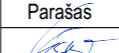
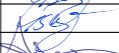
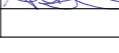


	SIENOS: kompozito ir metalo skardos apdaila	RAL 7021
	SIENOS: molio spalvos klinkerio plytelių apdaila	
	SIENOS: aliuminio kompozito - vario spalvos metalo skardos apdaila	
	STOGAS: metalo skardos apdaila - "CLASSIC"	RAL 7021
	Langai: apdaila	RAL 9004

		<b>UAB "2mm architektai"</b> Įmonės kodas 302726668			<b>GAMYBOS PASKIRTIES PASTATO 5P1/p (unik. Nr. 1893-4003-5012)          MOKOLŲ G. 5, MARIJAMPOLĖJE, REKONSTRAVIMO IR PASKIRTIES          PAKEITIMO Į DAUGIABUTĮ GYVENAMĄJĮ NAMĄ PROJEKTAS.          PROJEKTIŅIAI PASIŪLYMAI</b>	
Atestato Nr.	Pareigos	Pavardė	Parašas	Data	<b>RYTŲ FASADAS</b> <b>M 1:130, 1:150</b>	<b>Laida</b> <b>0</b>
A 1163	PV	G. Šukaitytė		2022-05		
A 1163	PDV	G. Šukaitytė		2022-05		
000453	Arch.	M. Puodžiukynas		2022-05		
	Arch.	I. Zonytė		2024		
<b>LT</b>		<b>Statytojas / užsakovas</b> <b>UAB "Eivinta", UAB Butų bankas</b>			<b>Nr. 22-05-20-05-TDP-SA.B- 12</b>	
					<b>Lapas</b> <b>12</b>	<b>Lapų</b> <b>19</b>

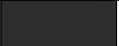

	SIENOS: kompozito ir metalo skardos apdaila	RAL 7021
	SIENOS: molio spalvos klinkerio plytelių apdaila	
	SIENOS: aliuminio kompozito - vario spalvos metalo skardos apdaila	
	STOGAS: metalo skardos apdaila - "CLASSIC"	RAL 7021
	Langai: apdaila	RAL 9004


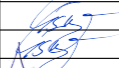

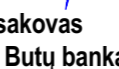
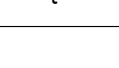
		<b>UAB "2mm architektai"</b> Įmonės kodas 302726668		<b>GAMYBOS PASKIRTIES PASTATO 5P1/p (unik. Nr. 1893-4003-5012) MOKOLŲ G. 5, MARIJAMPOLĖJE, REKONSTRAVIMO IR PASKIRTIES PAKEITIMO Į DAUGIABUTĮ GYVENAMĄJĮ NAMĄ PROJEKTAS. PROJEKTINIAI PASIŪLYMAI</b>	
Atestato Nr.	Pareigos	Pavardė	Parašas	Data	<b>PIETŲ FASADAS</b> <b>M 1:130, 1:150</b>
A 1163	PV	G. Šukaitytė		2022-05	
A 1163	PDV	G. Šukaitytė		2022-05	
000453	Arch.	M. Puodžiukynas		2022-05	
	Arch.	I. Zonytė		2024	
<b>LT</b>		<b>Statytojas / užsakovas</b> <b>UAB "Eivinta", UAB Butų bankas</b>		<b>Nr. 22-05-20-05-TDP-SA.B- 13</b>	
				Lapas	Lapų
				13	19



	SIENOS: kompozito ir metalo skardos apdaila	RAL 7021
	SIENOS: molio spalvos klinkerio plytelių apdaila	
	SIENOS: aliuminio kompozito - vario spalvos metalo skardos apdaila	
	STOGAS: metalo skardos apdaila - "CLASSIC"	RAL 7021
	Langai: apdaila	RAL 9004

		<b>UAB "2mm architektai"</b> Įmonės kodas 302726668		GAMYBOS PASKIRTIES PASTATO 5P1/p (unik. Nr. 1893-4003-5012) MOKOLŲ G. 5, MARIJAMPOLĖJE, REKONSTRAVIMO IR PASKIRTIES PAKEITIMO Į DAUGIABUTĮ GYVENAMĄJĮ NAMĄ PROJEKTAS. PROJEKTIŅIAI PASIŪLYMAI	
Atestato Nr.	Pareigos	Pavardė	Parašas	Data	<b>VAKARŲ FASADAS</b> <b>M 1:130, 1:150</b>
A 1163	PV	G. Šukaitytė		2022-05	
A 1163	PDV	G. Šukaitytė		2022-05	
000453	Arch.	M. Puodžiukynas		2022-05	
	Arch.	I. Zonytė		2024	
LT	Statytojas / užsakovas UAB "Eivinta", UAB Butų bankas		Nr. 22-05-20-05-TDP-SA.B- 14		Lapas 14
					Laida 0
					Lapų 19


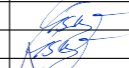





		<b>UAB "2mm architektai"</b> Įmonės kodas 302726668		GAMYBOS PASKIRTIES PASTATO 5P1/p (unik. Nr. 1893-4003-5012) MOKOLŲ G. 5, MARIJAMPOLĖJE, REKONSTRAVIMO IR PASKIRTIES PAKEITIMO Į DAUGIABUTĮ GYVENAMĄJĮ NAMĄ PROJEKTAS. PROJEKTIŅIAI PASIŪLYMAI		
Atestato Nr.	Pareigos	Pavardė	Parašas	Data	<b>VIZUALIZACIJA IŠ ŠIAURĖS PUSĖS</b>	Laida <b>0</b>
A 1163	PV	G. Šukaitytė		2022-05		
A 1163	PDV	G. Šukaitytė		2022-05		
000453	Arch.	M. Puodžiukynas		2022-05		
	Arch.	R. Murauskaitė		2022-05		
LT	Statytojas / užsakovas UAB "Eivinta", UAB Butų bankas		Nr. 22-05-20-05-TDP-SA.B- 19		Lapas 19	Lapų 19



		<b>UAB "2mm architektai"</b> Įmonės kodas 302726668			<b>GAMYBOS PASKIRTIES PASTATO 5P1/p (unik. Nr. 1893-4003-5012)          MOKOLŲ G. 5, MARIJAMPOLĖJE, REKONSTRAVIMO IR PASKIRTIES          PAKEITIMO Į DAUGIABUTĮ GYVENAMĄJĮ NAMĄ PROJEKTAS.          PROJEKTINIAI PASIŪLYMAI</b>			
Atestato Nr.	Pareigos	Pavardė	Parašas	Data	<b>VIZUALIZACIJA IŠ RYTŲ PUSĖS</b>		Laida	
A 1163	PV	G. Šukaitytė		2022-05			<b>0</b>	
A 1163	PDV	G. Šukaitytė		2022-05				
000453	Arch.	M. Puodžiukynas		2022-05				
	Arch.	R. Murauskaitė		2022-05				
<b>LT</b>		<b>Statytojas / užsakovas          UAB "Eivinta", UAB Butų bankas</b>			<b>Nr. 22-05-20-05-TDP-SA.B- 18</b>		Lapas <b>18</b>	Lapų <b>19</b>


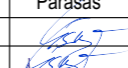
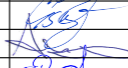
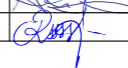



		<b>UAB "2mm architektai"</b> Įmonės kodas 302726668			<b>GAMYBOS PASKIRTIES PASTATO 5P1/p (unik. Nr. 1893-4003-5012)          MOKOLŲ G. 5, MARIJAMPOLĖJE, REKONSTRAVIMO IR PASKIRTIES          PAKEITIMO Į DAUGIABUTĮ GYVENAMĄJĮ NAMĄ PROJEKTAS.          PROJEKTIŅIAI PASIŪLYMAI</b>			
Atestato Nr.	Pareigos	Pavardė	Parašas	Data	<b>VIZUALIZACIJA IŠ PIETŲ PUSĖS</b>		Laida	
A 1163	PV	G. Šukaitytė		2022-05			<b>0</b>	
A 1163	PDV	G. Šukaitytė		2022-05				
000453	Arch.	M. Puodžiukynas		2022-05				
	Arch.	R. Murauskaitė		2022-05				
<b>LT</b>		<b>Statytojas / užsakovas          UAB "Eivinta", UAB Butų bankas</b>			<b>Nr. 22-05-20-05-TDP-SA.B- 17</b>		Lapas <b>17</b>	Lapų <b>19</b>



		<b>UAB "2mm architektai"</b> Įmonės kodas 302726668			<b>GAMYBOS PASKIRTIES PASTATO 5P1/p (unik. Nr. 1893-4003-5012)          MOKOLŲ G. 5, MARIJAMPOLĖJE, REKONSTRAVIMO IR PASKIRTIES          PAKEITIMO Į DAUGIABUTĮ GYVENAMĄJĮ NAMĄ PROJEKTAS.          PROJEKTINIAI PASIŪLYMAI</b>		
Atestato Nr.	Pareigos	Pavardė	Parašas	Data	<b>VIZUALIZACIJA IŠ VAKARŲ PUSĖS</b>	<b>Laida</b>  <b>0</b>	
A 1163	PV	G. Šukaitytė		2022-05			
A 1163	PDV	G. Šukaitytė		2022-05			
000453	Arch.	M. Puodžiukynas		2022-05			
	Arch.	R. Murauskaitė		2022-05			
<b>LT</b>	<b>Statytojas / užsakovas</b> <b>UAB "Eivinta", UAB Butų bankas</b>				<b>Nr. 22-05-20-05-TDP-SA.B- 20</b>	<b>Lapas</b> <b>20</b>	<b>Lapų</b> <b>19</b>


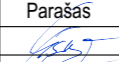





		<b>UAB "2mm architektai"</b> Įmonės kodas 302726668			<b>GAMYBOS PASKIRTIES PASTATO 5P1/p (unik. Nr. 1893-4003-5012)          MOKOLŲ G. 5, MARIJAMPOLĖJE, REKONSTRAVIMO IR PASKIRTIES          PAKEITIMO Į DAUGIABUTĮ GYVENAMĄJĮ NAMĄ PROJEKTAS.          PROJEKTINIAI PASIŪLYMAI</b>			
Atestato Nr.	Pareigos	Pavardė	Parašas	Data	<b>VIZUALIZACIJA IŠ PIETŲ PUSĖS</b>		Laida	
A 1163	PV	G. Šukaitytė		2022-05			<b>0</b>	
A 1163	PDV	G. Šukaitytė		2022-05				
000453	Arch.	M. Puodžiukynas		2022-05				
	Arch.	R. Murauskaitė		2022-05				
<b>LT</b>		<b>Statytojas / užsakovas          UAB "Eivinta", UAB Butų bankas</b>			<b>Nr. 22-05-20-05-TDP-SA.B- 17</b>		Lapas <b>17</b>	Lapų <b>19</b>





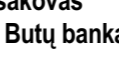


		<b>UAB "2mm architektai"</b> Įmonės kodas 302726668			<b>GAMYBOS PASKIRTIES PASTATO 5P1/p (unik. Nr. 1893-4003-5012)          MOKOLŲ G. 5, MARIJAMPOLĖJE, REKONSTRAVIMO IR PASKIRTIES          PAKEITIMO Į DAUGIABUTĮ GYVENAMĄJĮ NAMĄ PROJEKTAS.          PROJEKTINIAI PASIŪLYMAI</b>			
Atestato Nr.	Pareigos	Pavardė	Parašas	Data	<b>VIZUALIZACIJA IŠ RYTŲ PUSĖS</b>		Laida	
A 1163	PV	G. Šukaitytė		2022-05			<b>0</b>	
A 1163	PDV	G. Šukaitytė		2022-05				
000453	Arch.	M. Puodžiukynas		2022-05				
	Arch.	R. Murauskaitė		2022-05				
<b>LT</b>		<b>Statytojas / užsakovas          UAB "Eivinta", UAB Butų bankas</b>			<b>Nr. 22-05-20-05-TDP-SA.B- 18</b>		Lapas <b>18</b>	Lapų <b>19</b>



		<b>UAB "2mm architektai"</b> Įmonės kodas 302726668		<b>GAMYBOS PASKIRTIES PASTATO 5P1/p (unik. Nr. 1893-4003-5012)          MOKOLŲ G. 5, MARIJAMPOLĖJE, REKONSTRAVIMO IR PASKIRTIES          PAKEITIMO Į DAUGIABUTĮ GYVENAMĄJĮ NAMĄ PROJEKTAS.          PROJEKTIŅIAI PASIŪLYMAI</b>		
Atestato Nr.	Pareigos	Pavardė	Parašas	Data	<b>VIZUALIZACIJA IŠ ŠIAURĖS PUSĖS</b>	<b>Laida</b> <b>0</b>
A 1163	PV	G. Šukaitytė		2022-05		
A 1163	PDV	G. Šukaitytė		2022-05		
000453	Arch.	M. Puodžiukynas		2022-05		
	Arch.	R. Murauskaitė		2022-05		
<b>LT</b>	<b>Statytojas / užsakovas</b> <b>UAB "Eivinta", UAB Butų bankas</b>		<b>Nr. 22-05-20-05-TDP-SA.B- 19</b>		<b>Lapas</b> <b>19</b>	<b>Lapų</b> <b>19</b>



		<b>UAB "2mm architektai"</b> Įmonės kodas 302726668			<b>GAMYBOS PASKIRTIES PASTATO 5P1/p (unik. Nr. 1893-4003-5012)          MOKOLŲ G. 5, MARIJAMPOLĖJE, REKONSTRAVIMO IR PASKIRTIES          PAKEITIMO Į DAUGIABUTĮ GYVENAMĄJĮ NAMĄ PROJEKTAS.          PROJEKTIŅIAI PASIŪLYMAI</b>			
Atestato Nr.	Pareigos	Pavardė	Parašas	Data	<b>VIZUALIZACIJA IŠ VAKARŲ PUSĖS</b>		<b>Laida</b>  <b>0</b>	
A 1163	PV	G. Šukaitytė		2022-05				
A 1163	PDV	G. Šukaitytė		2022-05				
000453	Arch.	M. Puodžiukynas		2022-05				
	Arch.	R. Murauskaitė		2022-05				
<b>LT</b>		<b>Statytojas / užsakovas</b> <b>UAB "Eivinta", UAB Butų bankas</b>			<b>Nr. 22-05-20-05-TDP-SA.B- 20</b>		<b>Lapas</b> <b>20</b>	<b>Lapų</b> <b>19</b>