
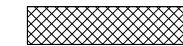



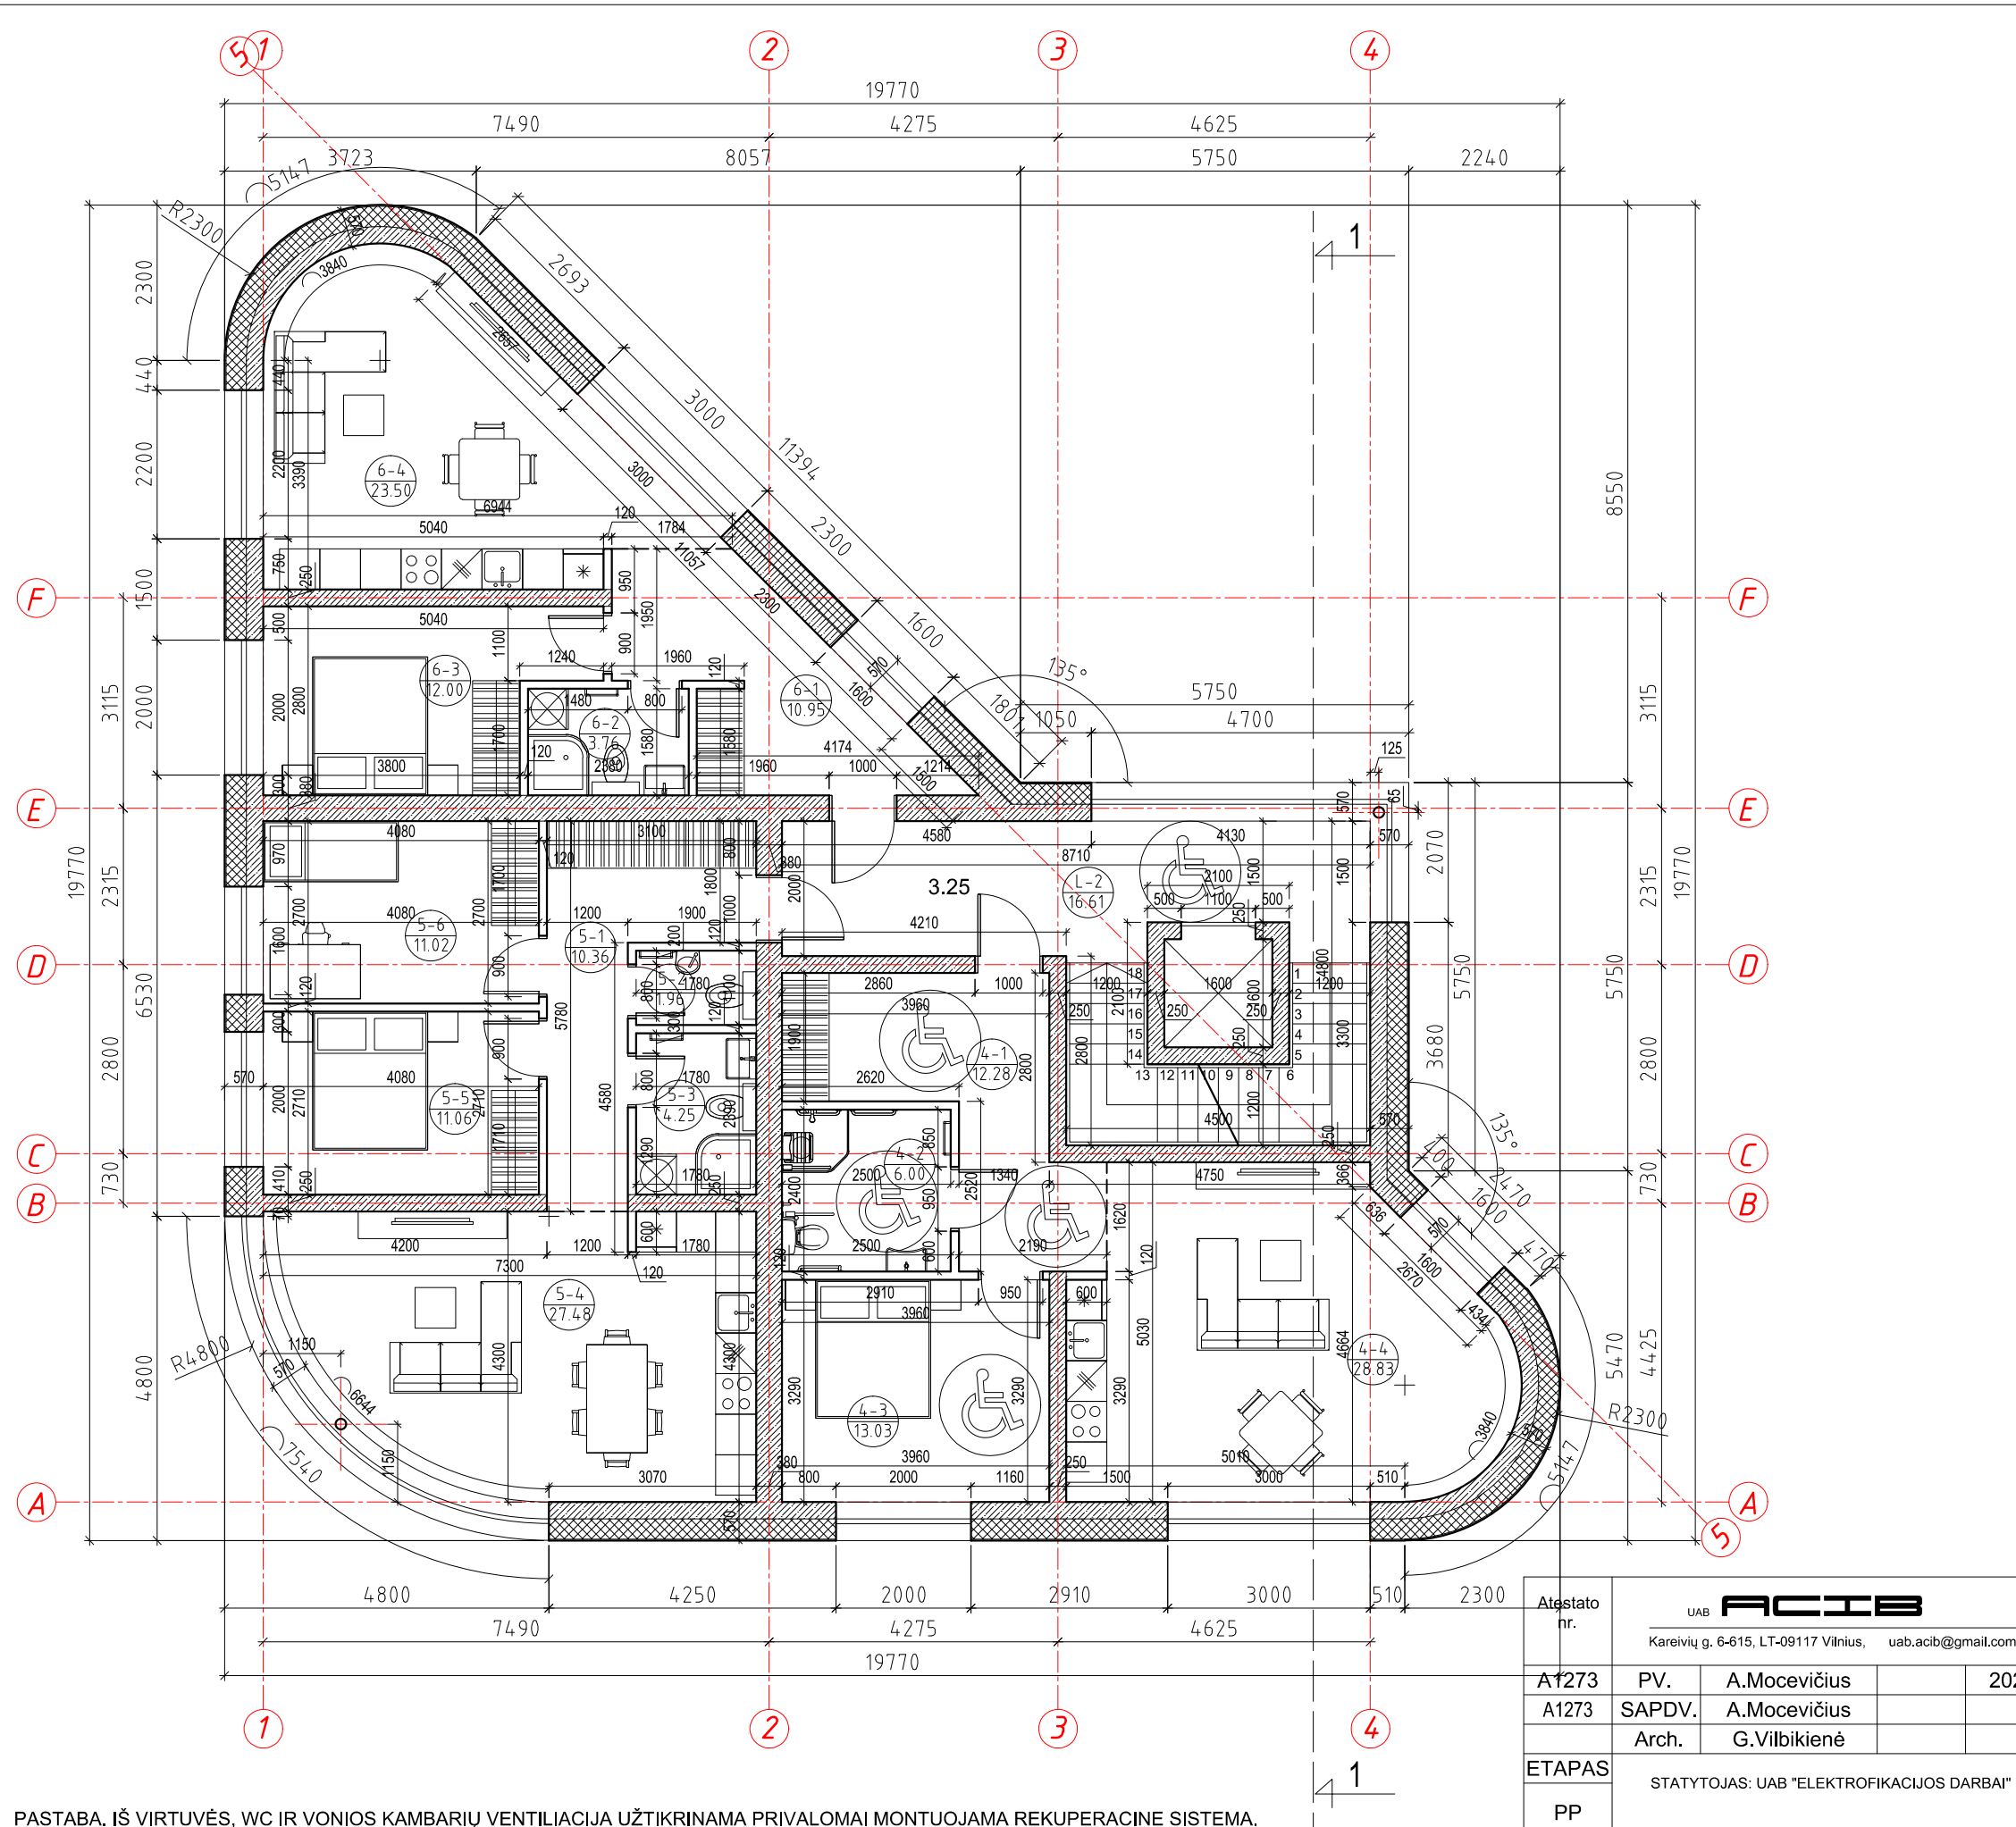
I.A

ANTRO AUKŠTO PATALPŲ EKSPLIKACIJA

NR.	PATALPOS PAVADINIMAS	PLOTAS m ²
L-2	LAIPTINĖ	16.61
	4 BUTO PLOTAS	60.14
4-1	PRIEŠKAMBARIS	12.28
4-2	WC/DUŠAS	6.00
4-3	KAMBARYS	13.03
4-4	SVETAINĖ/VIRTUVĖ/VALG.	28.83
	5 BUTO PLOTAS	66.13
5-1	PRIEŠKAMBARIS	10.36
5-2	WC	1.96
5-3	WC/DUŠAS	4.25
5-4	SVETAINĖ/VIRTUVĖ/VALG.	27.48
5-5	KAMBARYS	11.06
5-6	KAMBARYS	11.02
	6 BUTO PLOTAS	50.21
6-1	PRIEŠKAMBARIS	10.95
6-2	WC/DUŠAS	3.76
6-3	KAMBARYS	12.00
6-4	SVETAINĖ/VIRTUVĖ/VALG.	23.50
	ANTRO AUKŠTO PLOTAS	193.09
	VISO PASTATO PLOTAS	722.13

SUTARTINIS ŽYMĖJIMAS


	MŪRO BLOKELIAI
	TERMOIZOLIACINĖS MEDŽIAGOS
	G/K ARBA MŪRO BLOKELIŲ PERTVAROS



PASTABA. IŠ VIRTUVĖS, WC IR VONIOS KAMBARIŲ VENTILIACIJA UŽTIKVINAMA PRIVALOMAI MONTUOJAMA REKUPERACINE SISTEMA.

Atsistato nr.	UAB ACIB Kareivių g. 6-615, LT-09117 Vilnius, uab.acib@gmail.com		
A1273	PV.	A.Mocevičius	2024
A1273	SAPDV.	A.Mocevičius	
	Arch.	G.Vilbikienė	
ETAPAS	STATYTOJAS: UAB "ELEKTROFIKACIJOS DARBAI"		
PP			

TRIJŲ DAUGIABUČIŲ GYVENAMŲJŲ NAMŲ VILNIAUS G. 37, ALYTAUS M. SAV., STATYBOS PROJEKTAS	
ANTRO AUKŠTO PLANAS, M1:100 (DAUGIABUTIS GYV. NAMAS NR. 2)	Laida 0
2024-1077-TP-SA-12	LAPAS LAPŲ

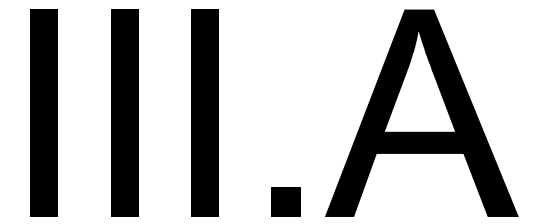


TREČIO AUKŠTO PATALPŲ EKSPLIKACIJA

NR.	PATALPOS PAVADINIMAS	PLOTAS m ²
L-3	LAIPTINĖ	16.61
	7 BUTO PLOTAS	59.98
7-1	PRIEŠKAMBARIS	10.98
7-2	WC/DUŠAS	5.23
7-3	KAMBARYS	14.69
7-4	SVETAINĖ/VIRTUVĖ/VALG.	29.08
	8 BUTO PLOTAS	66.13
8-1	PRIEŠKAMBARIS	10.36
8-2	WC	1.96
8-3	WC/DUŠAS	4.25
8-4	SVETAINĖ/VIRTUVĖ/VALG.	27.48
8-5	KAMBARYS	11.06
8-6	KAMBARYS	11.02
	9 BUTO PLOTAS	50.21
9-1	PRIEŠKAMBARIS	10.95
9-2	WC/DUŠAS	3.76
9-3	KAMBARYS	12.00
9-4	SVETAINĖ/VIRTUVĖ/VALG.	23.50
	TREČIO AUKŠTO PLOTAS	192.93
	VISO PASTATO PLOTAS	722.13

SUTARTINIS ŽYMĖJIMAS

	MŪRO BLOKELIAI
	TERMOIZOLIACINĖS MEDŽIAGOS
	G/K ARBA MŪRO BLOKELIŲ PERTVAROS

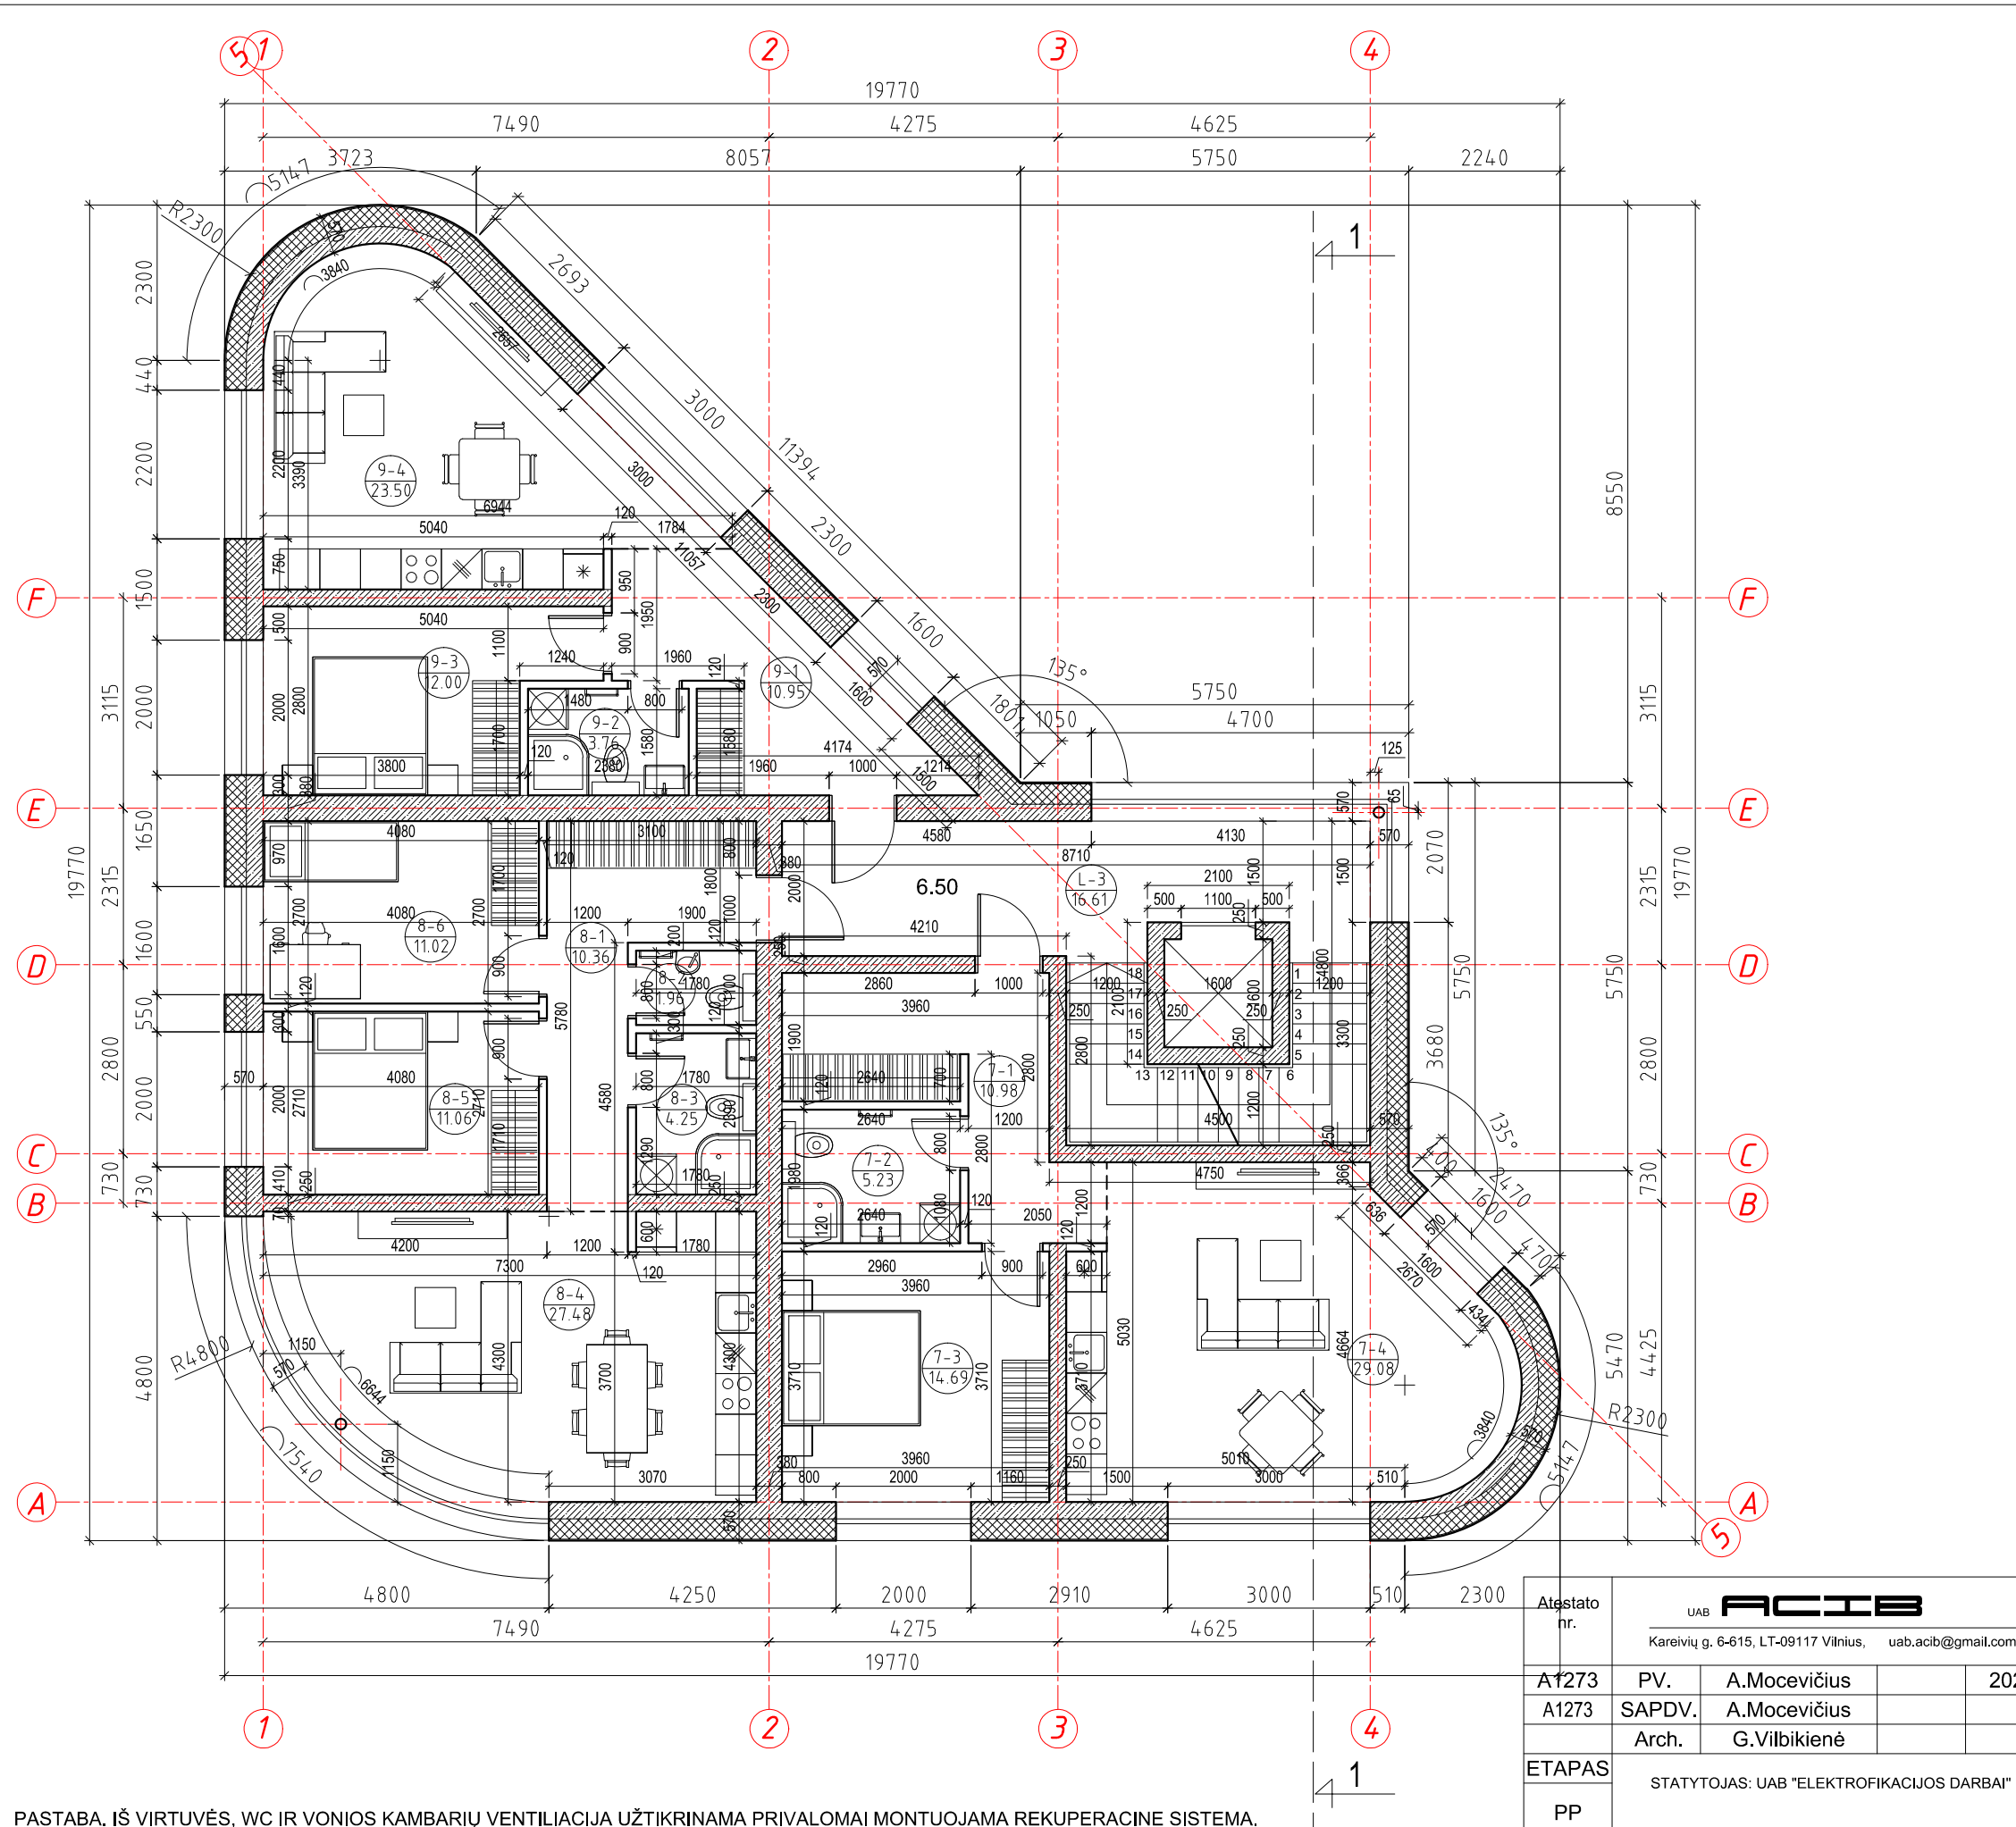

PASTABA. IŠ VIRTUVĖS, WC IR VONIOS KAMBARIŲ VENTILIACIJA UŽTIKVINAMA PRIVALOMAI MONTUOJAMA REKUPERACINE SISTEMA.

Atstato nr.	UAB ACIB Kareivių g. 6-615, LT-09117 Vilnius, uab.acib@gmail.com		
A1273	PV.	A.Mocevičius	2024
A1273	SAPDV.	A.Mocevičius	
	Arch.	G.Vilbikienė	
ETAPAS	STATYTOJAS: UAB "ELEKTROFIKACIJOS DARBAI"		
PP			

TRIJŲ DAUGIABUČIŲ GYVENAMŲJŲ NAMŲ VILNIAUS G. 37, ALYTAUS M. SAV., STATYBOS PROJEKTAS	
TREČIO AUKŠTO PLANAS, M1:100 (DAUGIABUTIS GYV. NAMAS NR. 2)	LAIDA 0
2024-1077-TP-SA-13	LAPAS LAPŲ


IV.A

KETVIRTO AUKŠTO PATALPŲ EKSPLIKACIJA

NR.	PATALPOS PAVADINIMAS	PLOTAS m ²
L-4	LAIPTINĖ	16.61
	10 BUTO PLOTAS	58.70
10-1	PRIEŠKAMBARIS	5.77
10-2	VONIOS KAMBARYS	7.39
10-3	SVETAINĖ/VIRTUVĖ/VALG.	30.89
10-4	KAMBARYS	14.65
10-5	STOGO TERASA	25.81
	11 BUTO PLOTAS	65.65
11-1	PRIEŠKAMBARIS	3.73
11-2	KORIDORIUS	1.78
11-3	WC/DUŠAS	3.46
11-4	WC/DUŠAS	3.52
11-5	KAMBARYS	13.67
11-6	SVETAINĖ/VIRTUVĖ/VALG.	28.59
11-7	KAMBARYS	10.90
11-8	STOGO TERASA	21.15
	KETVIRTO AUKŠTO PLOTAS	140.96
	VISO PASTATO PLOTAS	722.13

SUTARTINIS ŽYMĖJIMAS

	MŪRO BLOKELIAI
	TERMOIZOLIACINĖS MEDŽIAGOS
	G/K ARBA MŪRO BLOKELIŲ PERTVAROS

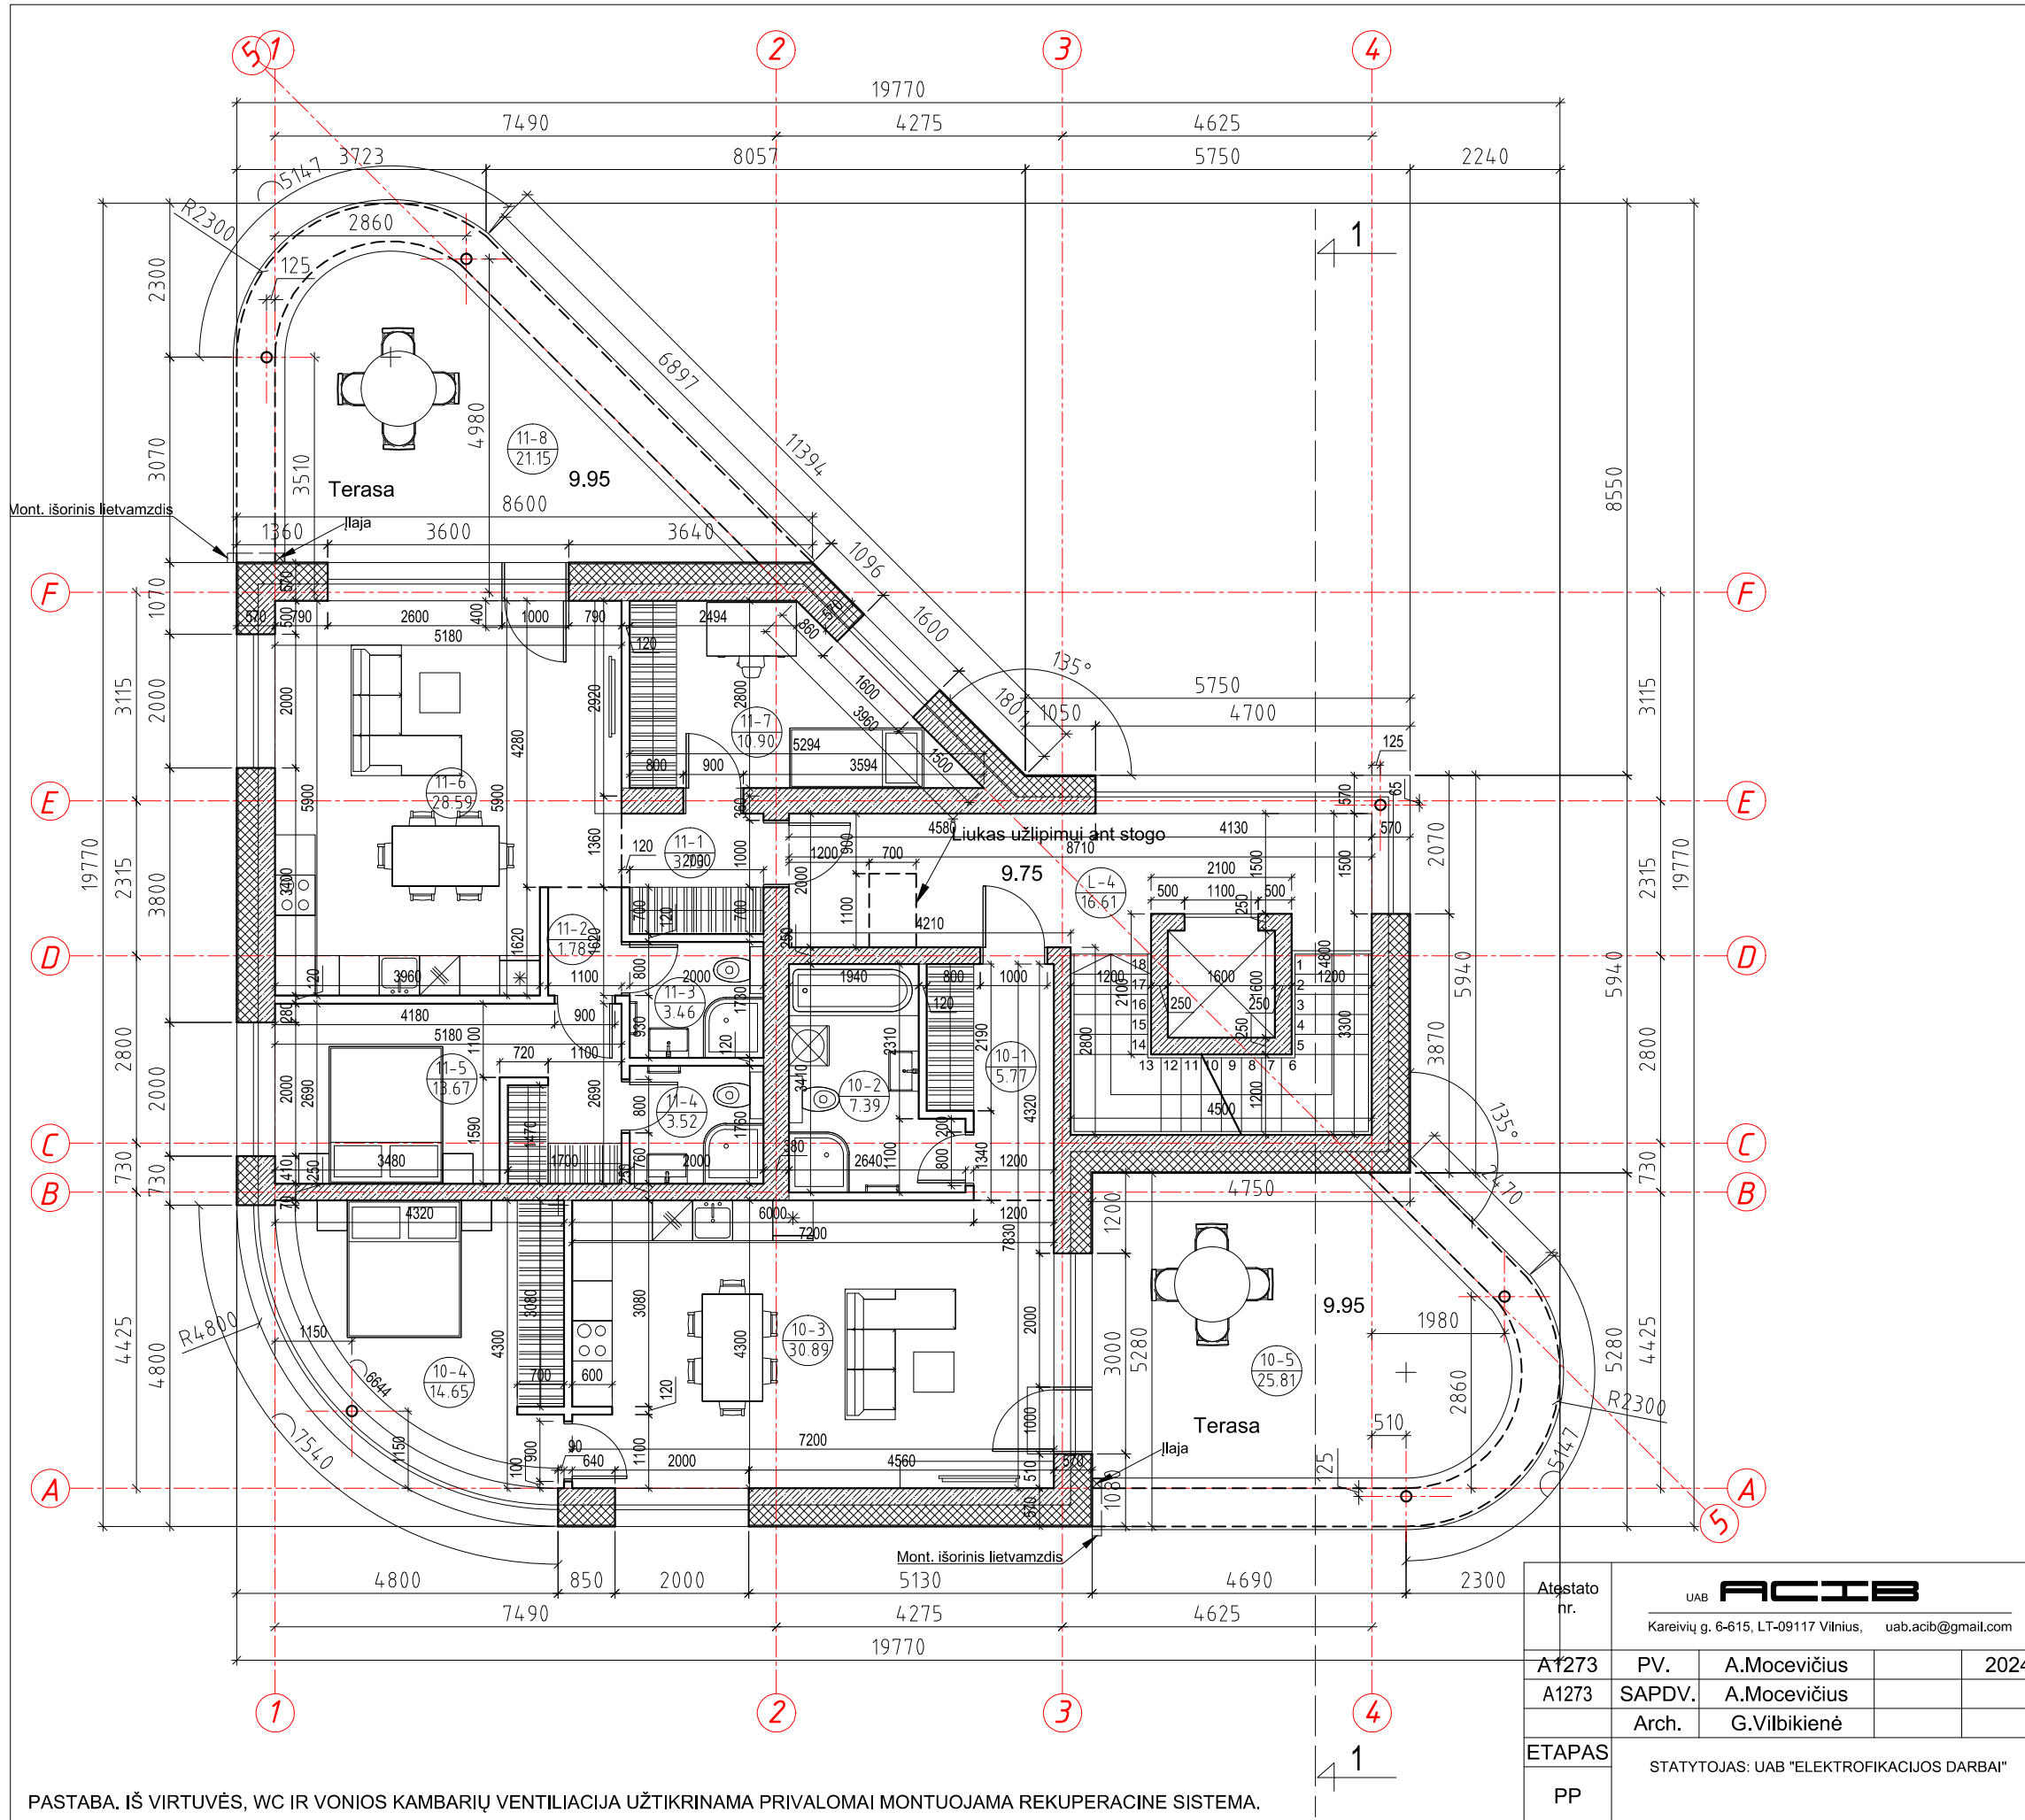


PASTABA. IŠ VIRTUVĖS, WC IR VONIOS KAMBARIŲ VENTILIACIJA UŽTIKINAMA PRIVALOMAI MONTUOJAMA REKUPERACINE SISTEMA.





Atsistato nr.	UAB ACIB Kareivių g. 6-615, LT-09117 Vilnius, uab.acib@gmail.com		
A1273	PV.	A.Mocevičius	2024
A1273	SAPDV.	A.Mocevičius	
	Arch.	G.Vilbikienė	
ETAPAS	STATYTOJAS: UAB "ELEKTROFIKACIJOS DARBAI"		
PP			

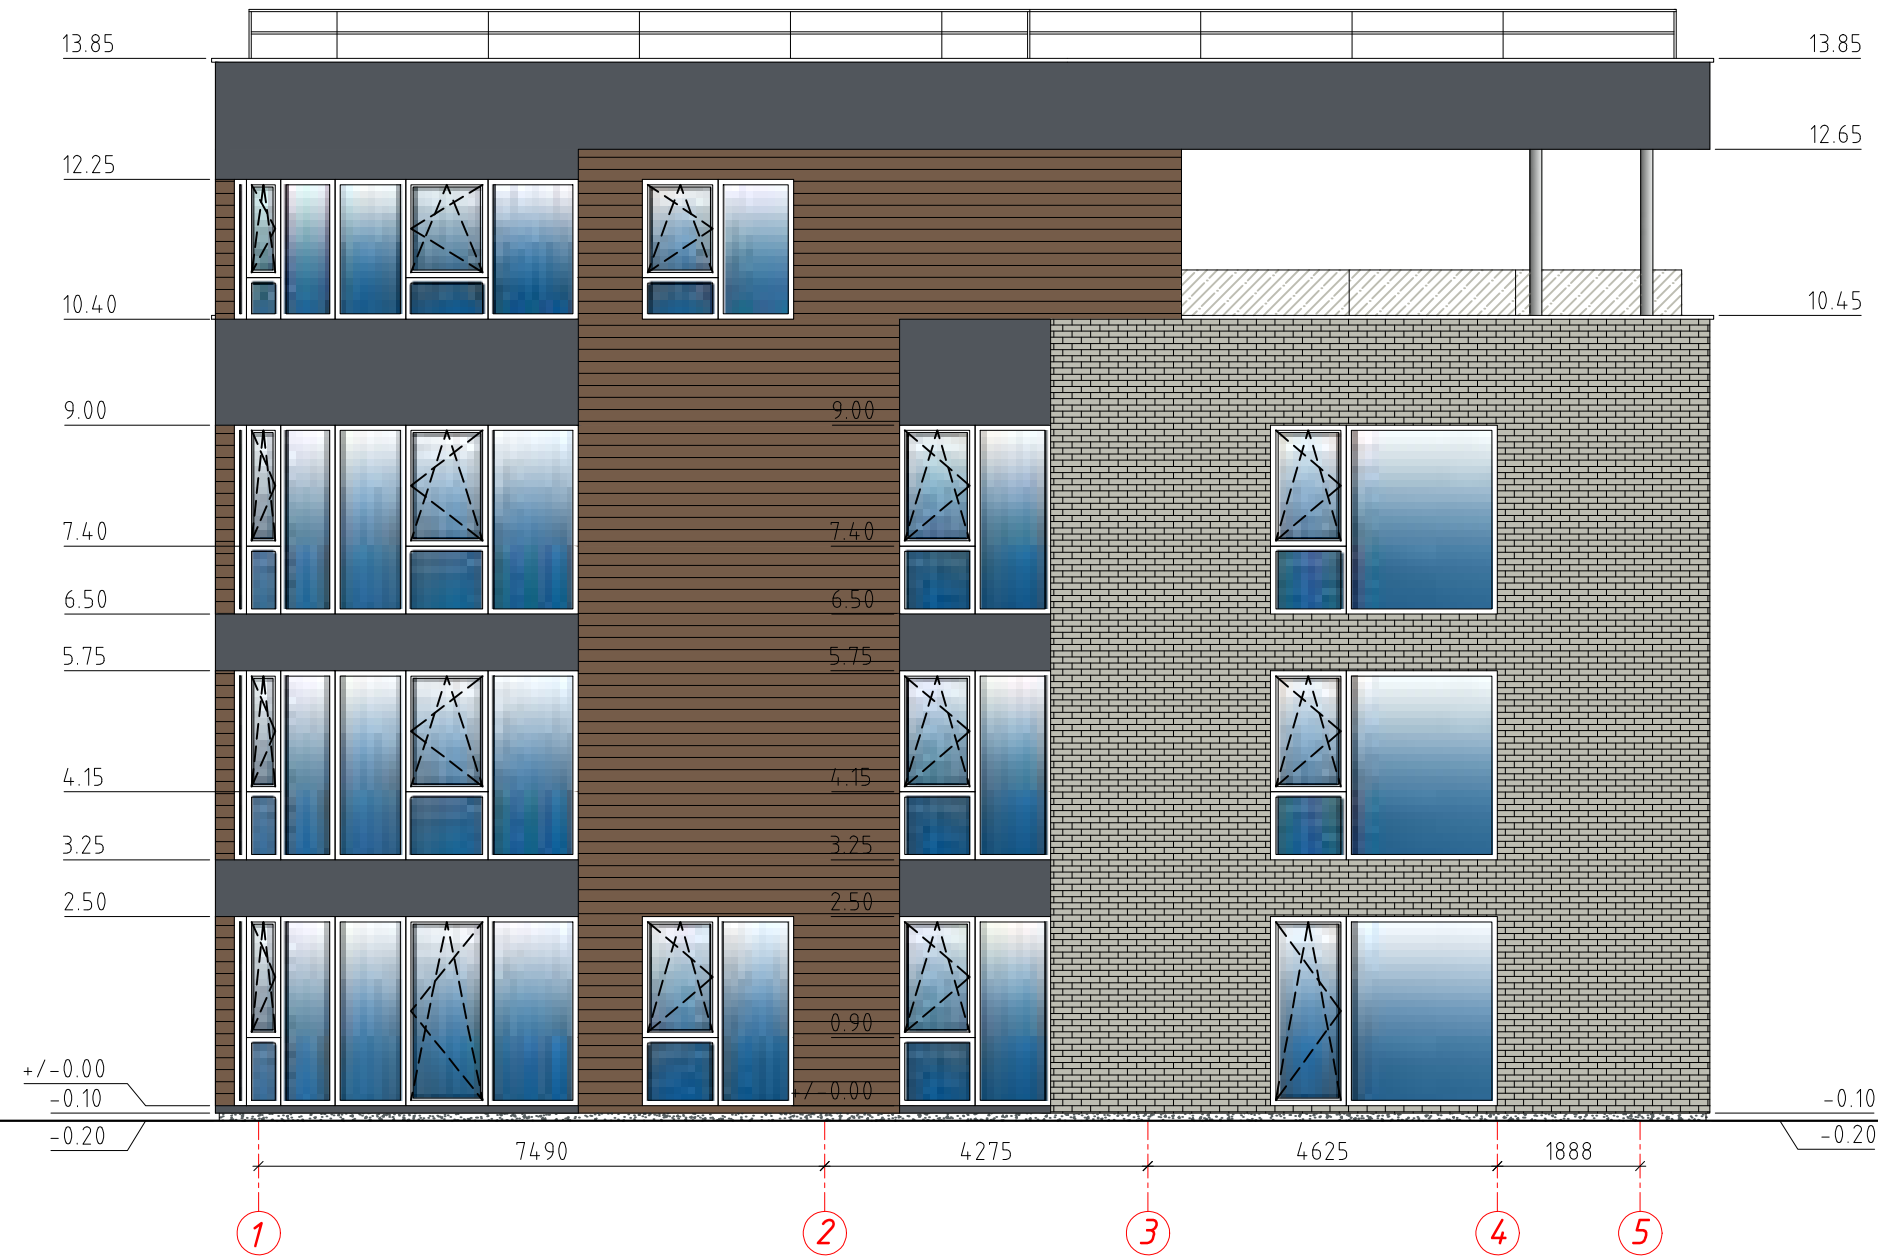TRIJŲ DAUGIABUČIŲ GYVENAMŲJŲ NAMŲ VILNAUS G. 37, ALYTAUS M. SAV., STATYBOS PROJEKTAS	
KETVIRTO AUKŠTO PLANAS, M1:100 (DAUGIABUTIS GYV. NAMAS NR. 2)	Laida 0
2024-1077-TP-SA-14	Lapas LAPŲ

1-5




SUTARTINIS ŽYMĖJIMAS

-  **MEDINĖS DAILYLENTĖS**
ARBA FASADINĖS HPL TIPO PLOKŠTĖS, RAL 8025
-  **FASADINIS TINKAS**
PLONASLUOKSNIS DEKORATYVINIS TINKAS, RAL 7015
-  **KLIJUOJAMOS KLINKERIO PLYTELĖS**
RAL 7044
-  **COKOLIO APDAILA**
BETONAS ARBA KLIJUOJAMOS KLINKERIO PLYT., RAL 7015





PASTABA. Langų rėmai RAL 7015
Skardinės palangės RAL 7015

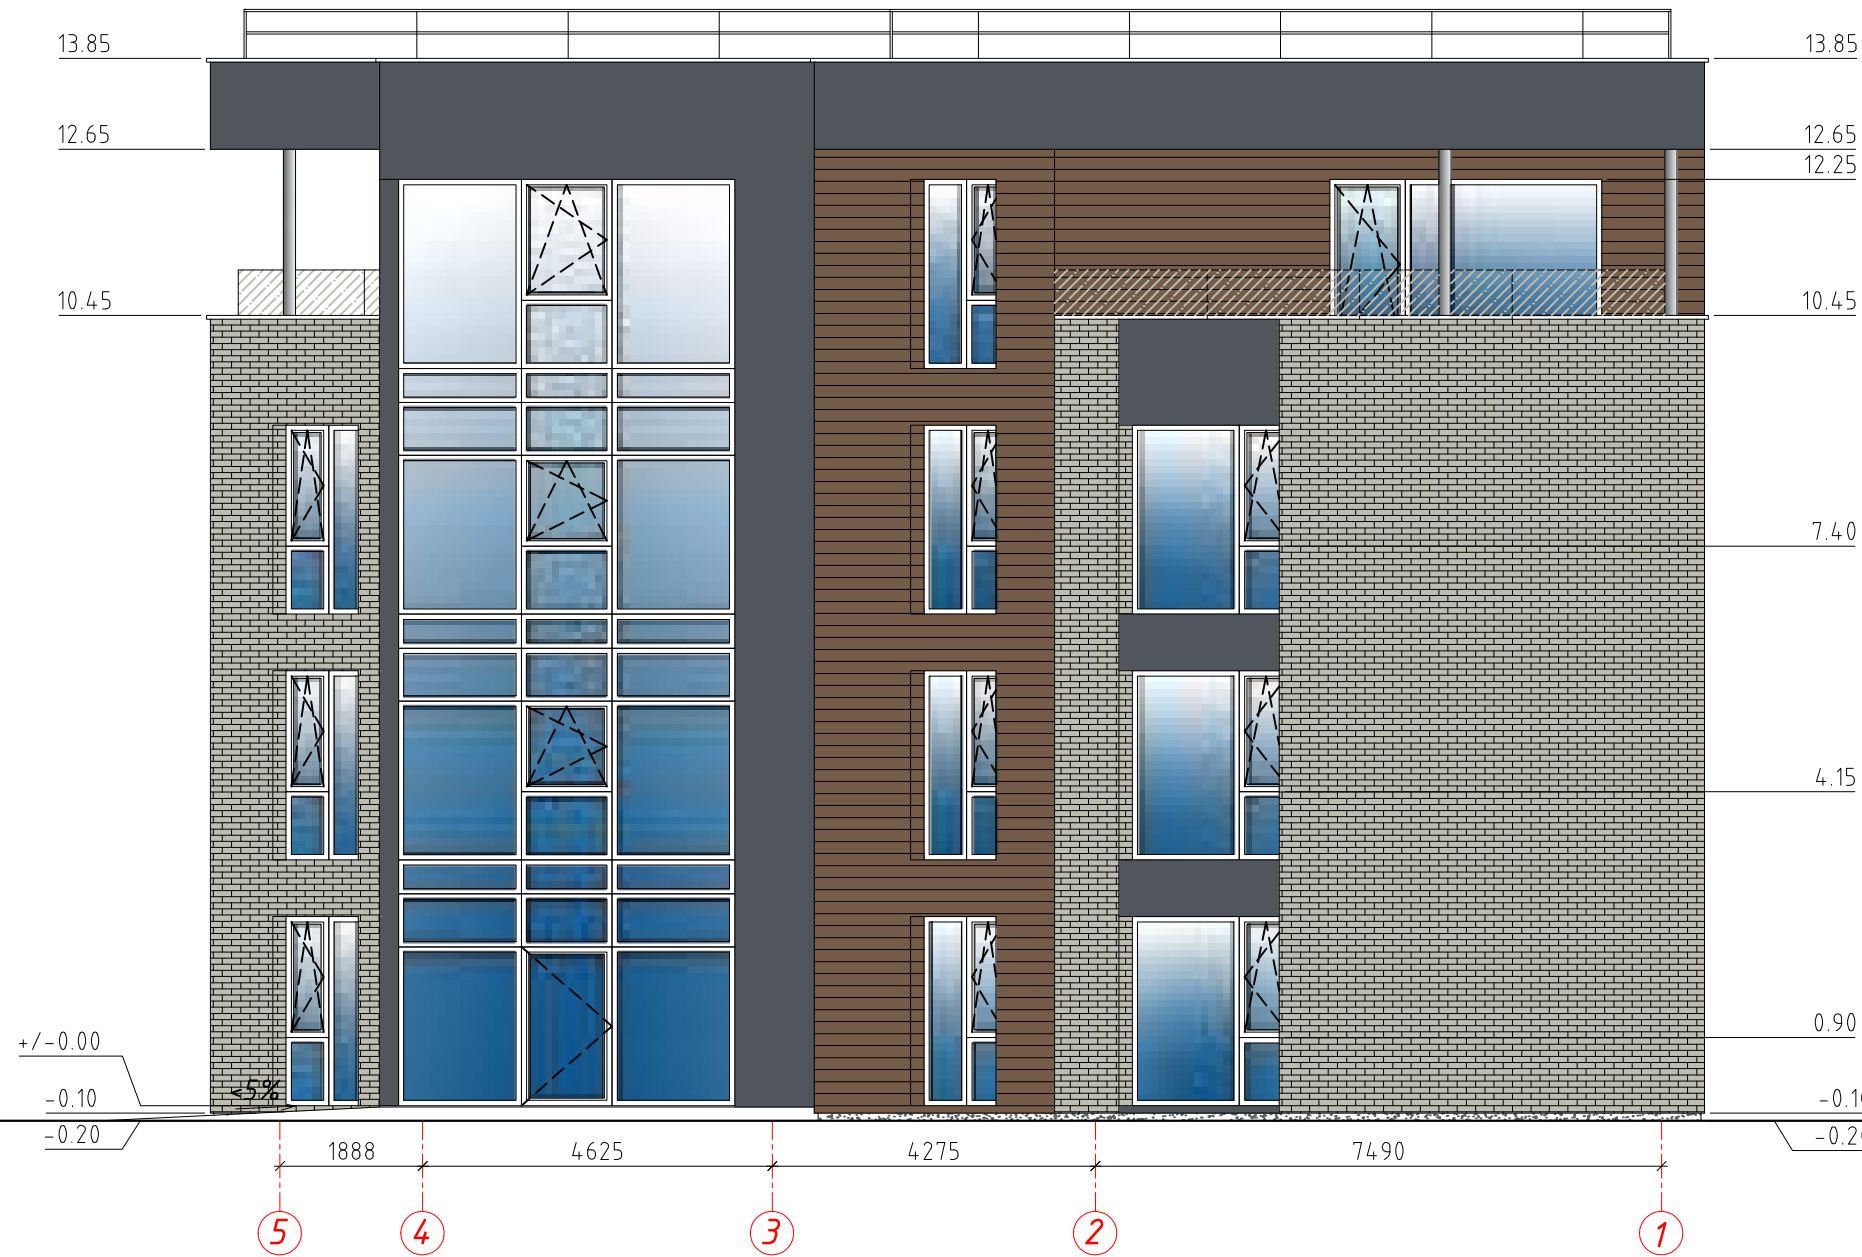Atestato nr.	UAB ACIB Kareivių g. 6-615, LT-09117 Vilnius, uab.acib@gmail.com			TRIJŲ DAUGIABUČIŲ GYVENAMŲJŲ NAMŲ VILNIAUS G. 37, ALYTAUS M. SAV., STATYBOS PROJEKTAS		
A1273	PV.	A.Mocevičius		2024	FASADAS TARP AŠIŲ 1-5, M1:100 (DAUGIABUTIS GYV. NAMAS NR. 2)	
A1273	SAPDV.	A.Mocevičius				LAIKA 0
	Arch.	G.Vilbikienė				
ETAPAS	STATYTOJAS: UAB "ELEKTROFIKACIJOS DARBAI"				LAPAS	LAPŲ
PP					2024-1077-TP-SA-16	

5-1




SUTARTINIS ŽYMĖJIMAS

-  **MEDINĖS DAILYLENTĖS**
ARBA FASADINĖS HPL TIPO PLOKŠTĖS, RAL 8025
-  **FASADINIS TINKAS**
PLONASLUOKSNIS DEKORATYVINIS TINKAS, RAL 7015
-  **KLIJUOJAMOS KLINKERIO PLYTELĖS**
RAL 7044
-  **COKOLIO APDAILA**
BETONAS ARBA KLIJUOJAMOS KLINKERIO PLYT., RAL 7015





PASTABA. Langų rėmai RAL 7015
Skardinės palangės RAL 7015

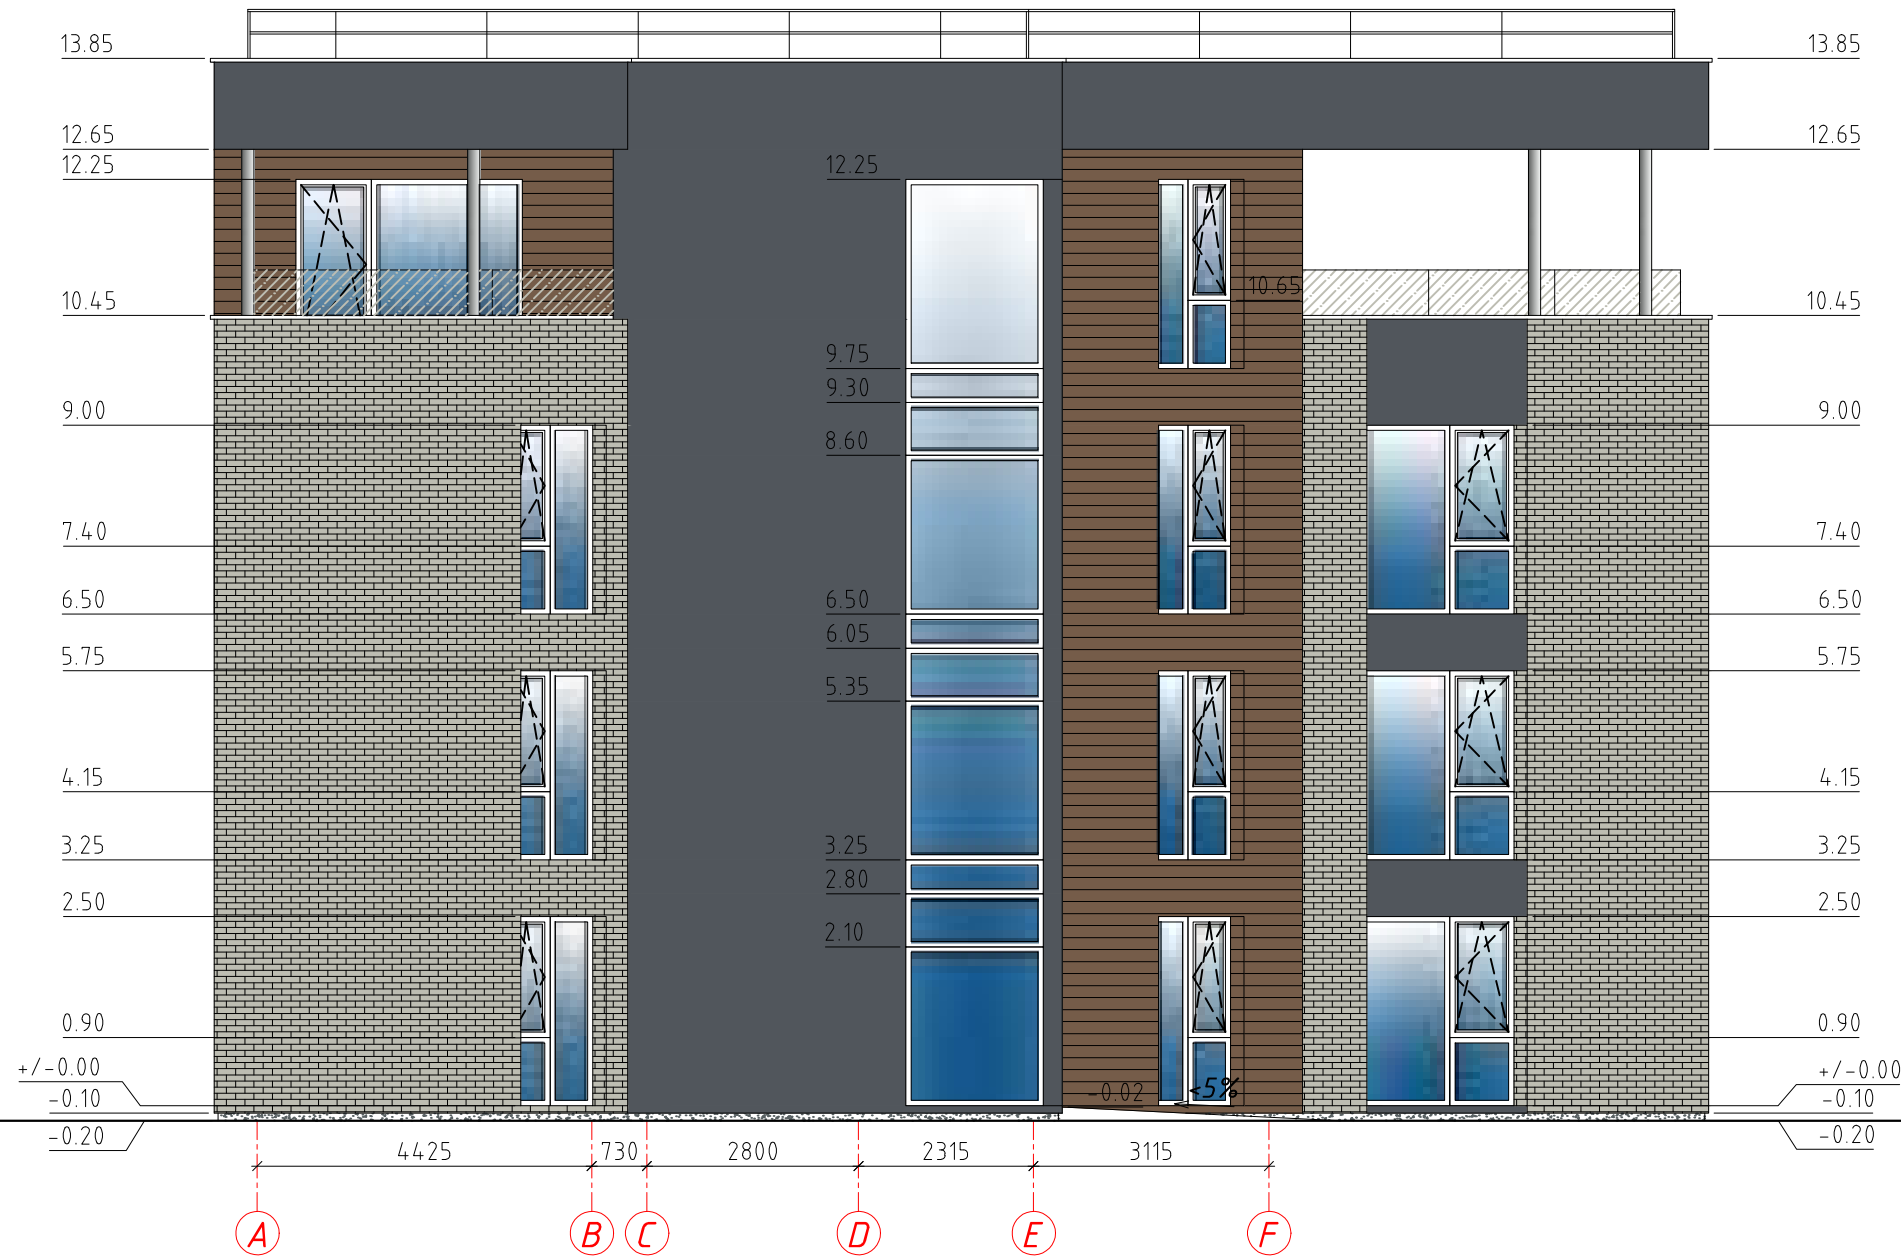Atestato nr.	UAB ACIB Kareivių g. 6-615, LT-09117 Vilnius, uab.acib@gmail.com			TRIJŲ DAUGIABUČIŲ GYVENAMŲJŲ NAMŲ VILNIAUS G. 37, ALYTAUS M. SAV., STATYBOS PROJEKTAS	
A1273	PV.	A.Mocevičius		2024	FASADAS TARP AŠIŲ 5-1, M1:100 (DAUGIABUTIS GYV. NAMAS NR. 2)
A1273	SAPDV.	A.Mocevičius			
	Arch.	G.Vilbikienė			
ETAPAS	STATYTOJAS: UAB "ELEKTROFIKACIJOS DARBAI"			2024-1077-TP-SA-17	LAPAS LAPŲ
PP					

A-F




SUTARTINIS ŽYMĖJIMAS

-  **MEDINĖS DAILYLENTĖS**
ARBA FASADINĖS HPL TIPO PLOKŠTĖS, RAL 8025
-  **FASADINIS TINKAS**
PLONASLUOKSNIS DEKORATYVINIS TINKAS, RAL 7015
-  **KLIJUOJAMOS KLINKERIO PLYTELĖS**
RAL 7044
-  **COKOLIO APDAILA**
BETONAS ARBA KLIJUOJAMOS KLINKERIO PLYT., RAL 7015





PASTABA. Langų rėmai RAL 7015
Skardinės palangės RAL 7015

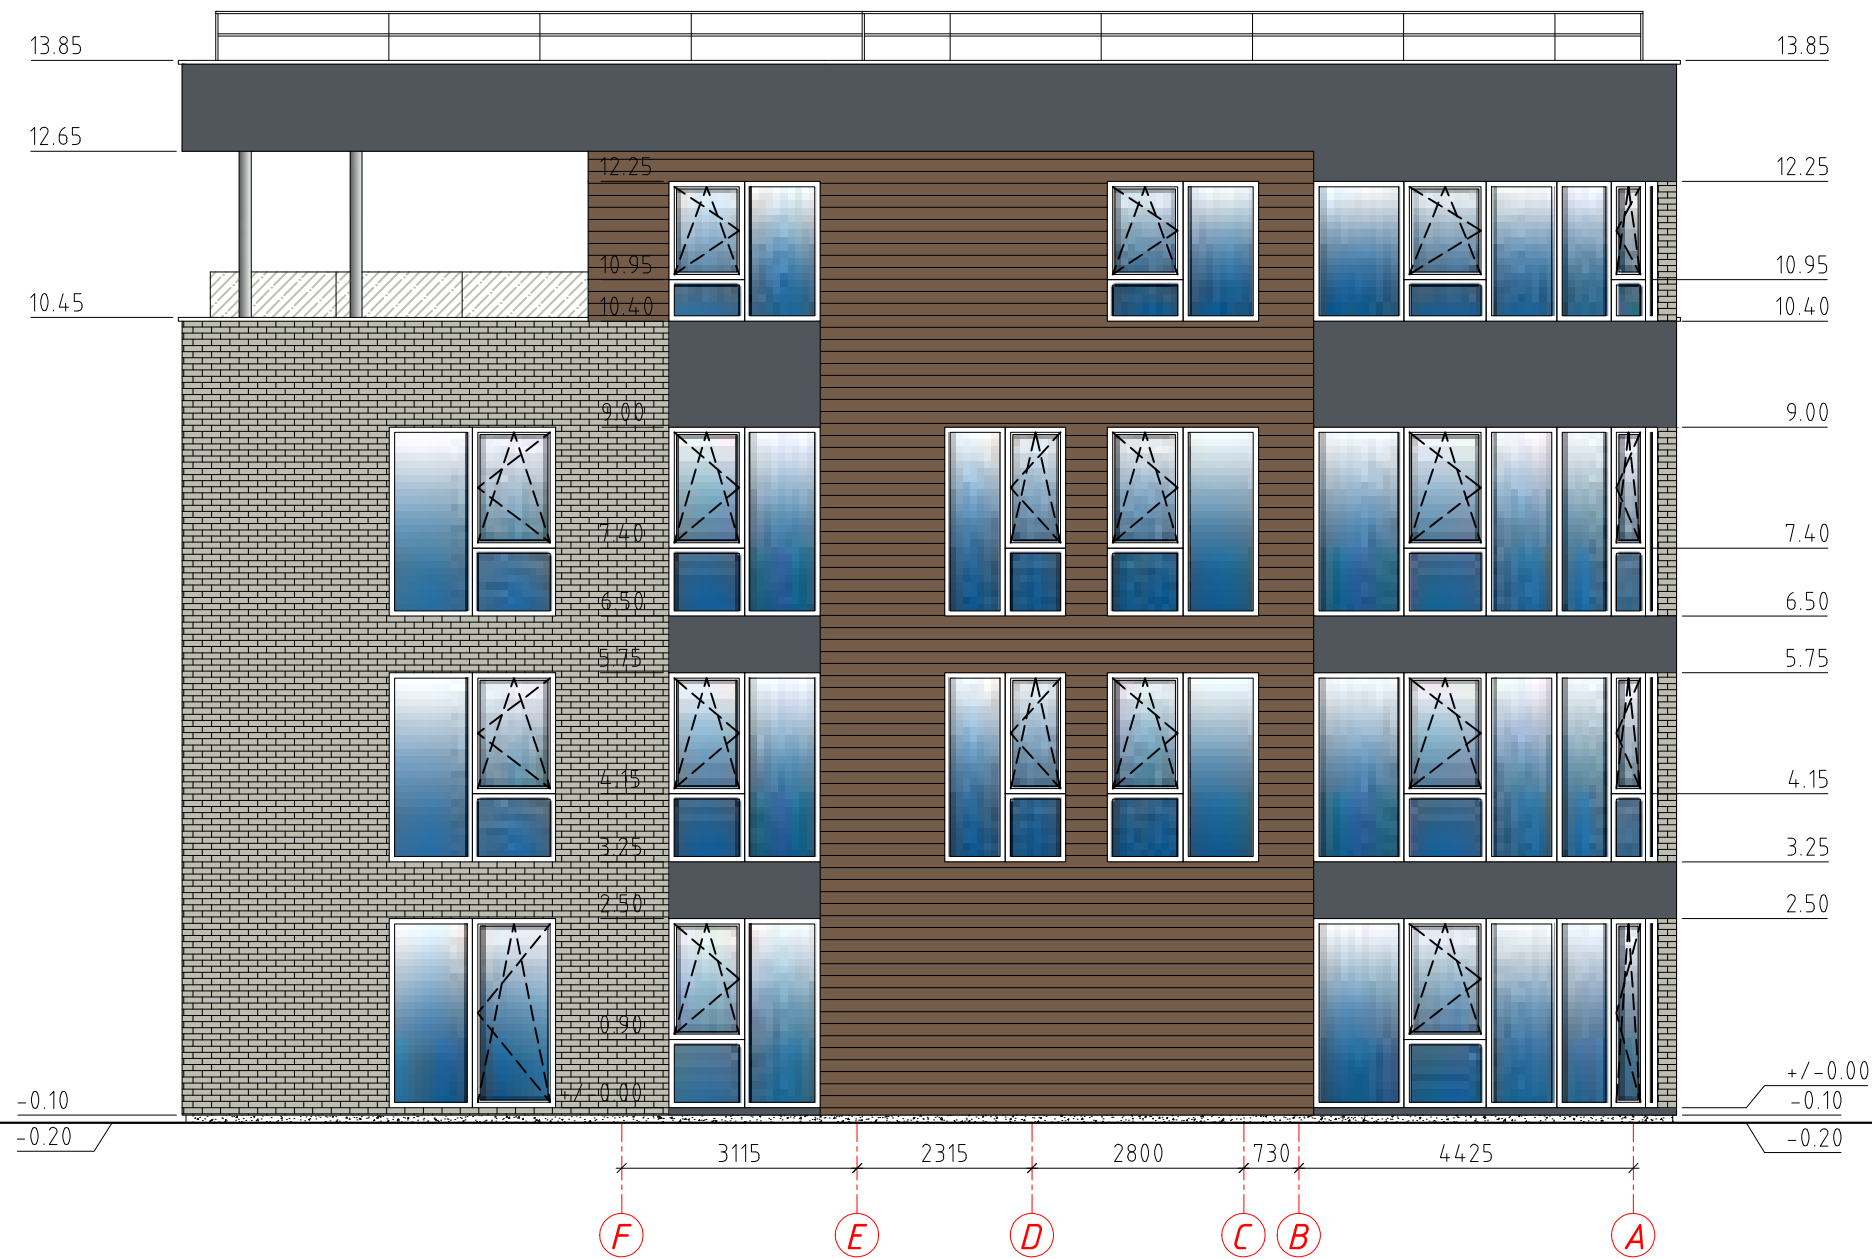Atestato nr.	UAB ACIB Kareivių g. 6-615, LT-09117 Vilnius, uab.acib@gmail.com			TRIJŲ DAUGIABUČIŲ GYVENAMŲJŲ NAMŲ VILNIAUS G. 37, ALYTAUS M. SAV., STATYBOS PROJEKTAS		
A1273	PV.	A.Mocevičius		2024	FASADAS TARP AŠIŲ A-F, M1:100 (DAUGIABUTIS GYV. NAMAS NR. 2)	
A1273	SAPDV.	A.Mocevičius				LAIKA 0
	Arch.	G.Vilbikienė				
ETAPAS	STATYTOJAS: UAB "ELEKTROFIKACIJOS DARBAI"				LAPAS	LAPŲ
PP					2024-1077-TP-SA-18	

F-A




SUTARTINIS ŽYMĖJIMAS

-  **MEDINĖS DAILYLENTĖS**
ARBA FASADINĖS HPL TIPO PLOKŠTĖS, RAL 8025
-  **FASADINIS TINKAS**
PLONASLUOKSNIS DEKORATYVINIS TINKAS, RAL 7015
-  **KLIJUOJAMOS KLINKERIO PLYTELĖS**
RAL 7044
-  **COKOLIO APDAILA**
BETONAS ARBA KLIJUOJAMOS KLINKERIO PLYT., RAL 7015

PASTABA. Langų rėmai RAL 7015
Skardinės palangės RAL 7015

Atestato nr.	UAB ACIB Kareivių g. 6-615, LT-09117 Vilnius, uab.acib@gmail.com			TRIJŲ DAUGIABUČIŲ GYVENAMŲJŲ NAMŲ VILNIAUS G. 37, ALYTAUS M. SAV., STATYBOS PROJEKTAS	
A1273	PV.	A.Mocevičius		2024	FASADAS TARP AŠIŲ F-A, M1:100 (DAUGIABUTIS GYV. NAMAS NR. 2)
A1273	SAPDV.	A.Mocevičius			
	Arch.	G.Vilbikienė			LAPAS
ETAPAS	STATYTOJAS: UAB "ELEKTROFIKACIJOS DARBAI"				LAPŲ
PP	2024-1077-TP-SA-19				

1-1

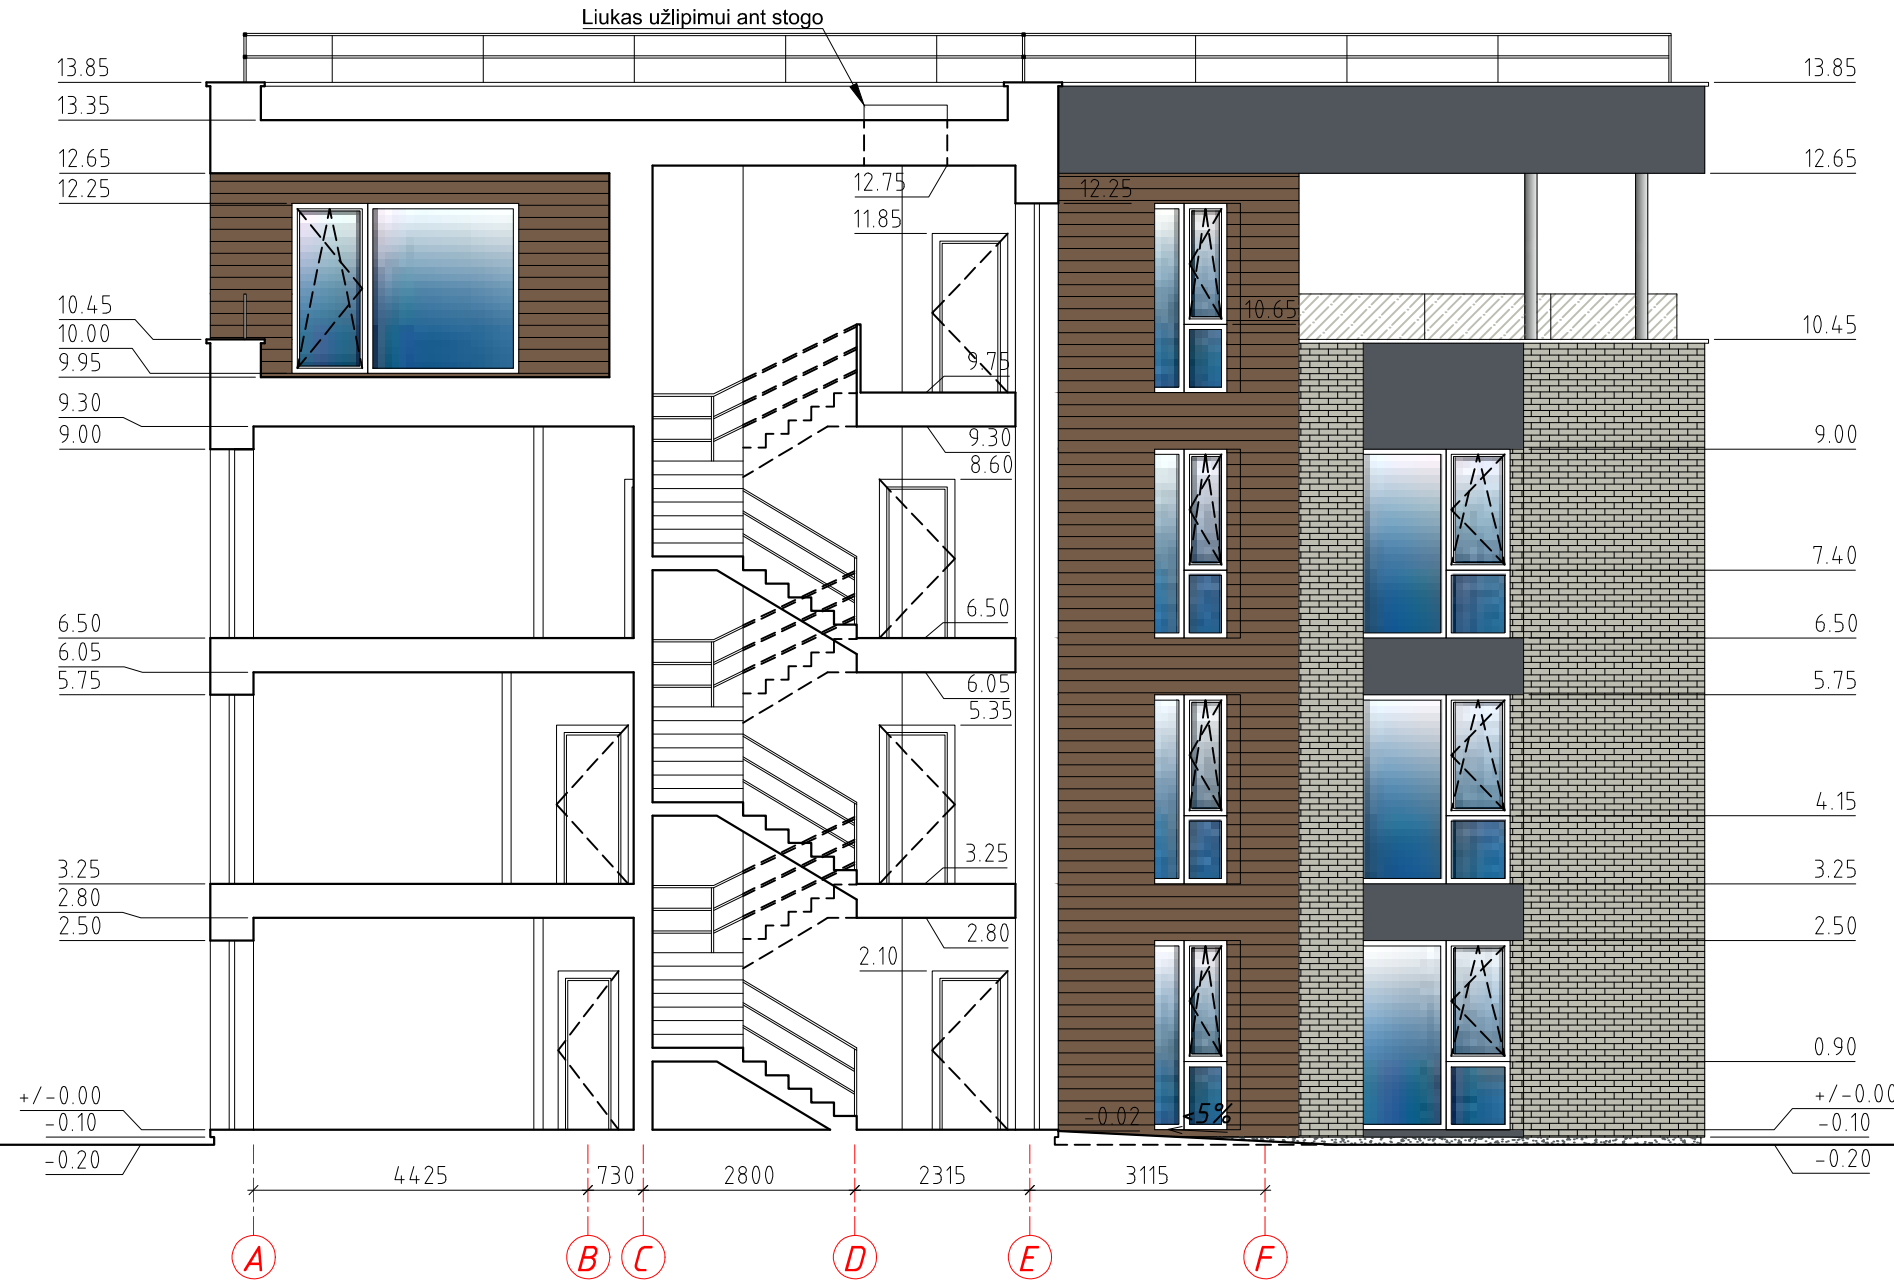

SUTARTINIS ŽYMĖJIMAS

- MEDINĖS DAILYLENTĖS**
ARBA FASADINĖS HPL TIPO PLOKŠTĖS, RAL 8025
- FASADINIS TINKAS**
PLONASLUOKSNIS DEKORATYVINIS TINKAS, RAL 7015
- KLIJUOJAMOS KLINKERIO PLYTELĖS**
RAL 7044
- COKOLIO APDAILA**
BETONAS ARBA KLIJUOJAMOS KLINKERIO PLYT., RAL 7015

PASTABA. Langų rėmai RAL 7015
Skardinės palangės RAL 7015




Atestato nr.	UAB ACIB Kareivių g. 6-615, LT-09117 Vilnius, uab.acib@gmail.com			TRIJŲ DAUGIABUČIŲ GYVENAMŲJŲ NAMŲ VILNIAUS G. 37, ALYTAUS M. SAV., STATYBOS PROJEKTAS		
A1273	PV.	A.Mocevičius		2024	ARCHITEKTŪRINIS PJŪVIS 1-1, M1:100 (DAUGIABUTIS GYV. NAMAS NR. 2)	
A1273	SAPDV.	A.Mocevičius				
	Arch.	G.Vilbikienė			0	
ETAPAS	STATYTOJAS: UAB "ELEKTROFIKACIJOS DARBAI"				LAPAS	LAPŲ
PP					2024-1077-TP-SA-20	


I.A

PIRMO AUKŠTO PATALPŲ EKSPLIKACIJA

NR.	PATALPOS PAVADINIMAS	PLOTAS m ²
L-1	LAIPTINĖ	25.31
P-1	KORIDORIUS	3.52
P-2	ELEKTROS SKYDINĖ	3.78
P-3	SERVERINĖ	3.75
P-4	ŠILUMOS MAZGAS	8.40
	1 BUTO PLOTAS	54.57
1-1	PRIEŠKAMBARIS	7.85
1-2	WC/DUŠAS	4.93
1-3	KAMBARYS	12.77
1-4	SVETAINĖ/VIRTUVĖ/VALG.	29.02
	2 BUTO PLOTAS	45.61
2-1	PRIEŠKAMBARIS	6.23
2-2	WC/DUŠAS	4.46
2-3	KAMBARYS	11.61
2-4	SVETAINĖ/VIRTUVĖ/VALG.	23.31
	3 BUTO PLOTAS	50.21
3-1	PRIEŠKAMBARIS	10.95
3-2	WC/DUŠAS	3.76
3-3	KAMBARYS	12.00
3-4	SVETAINĖ/VIRTUVĖ/VALG.	23.50
	PIRMO AUKŠTO PLOTAS	195.15
	VISO PASTATO PLOTAS	722.13

SUTARTINIS ŽYMĖJIMAS

	MŪRO BLOKELIAI
	TERMOIZOLIACINĖS MEDŽIAGOS
	G/K ARBA MŪRO BLOKELIŲ PERTVAROS

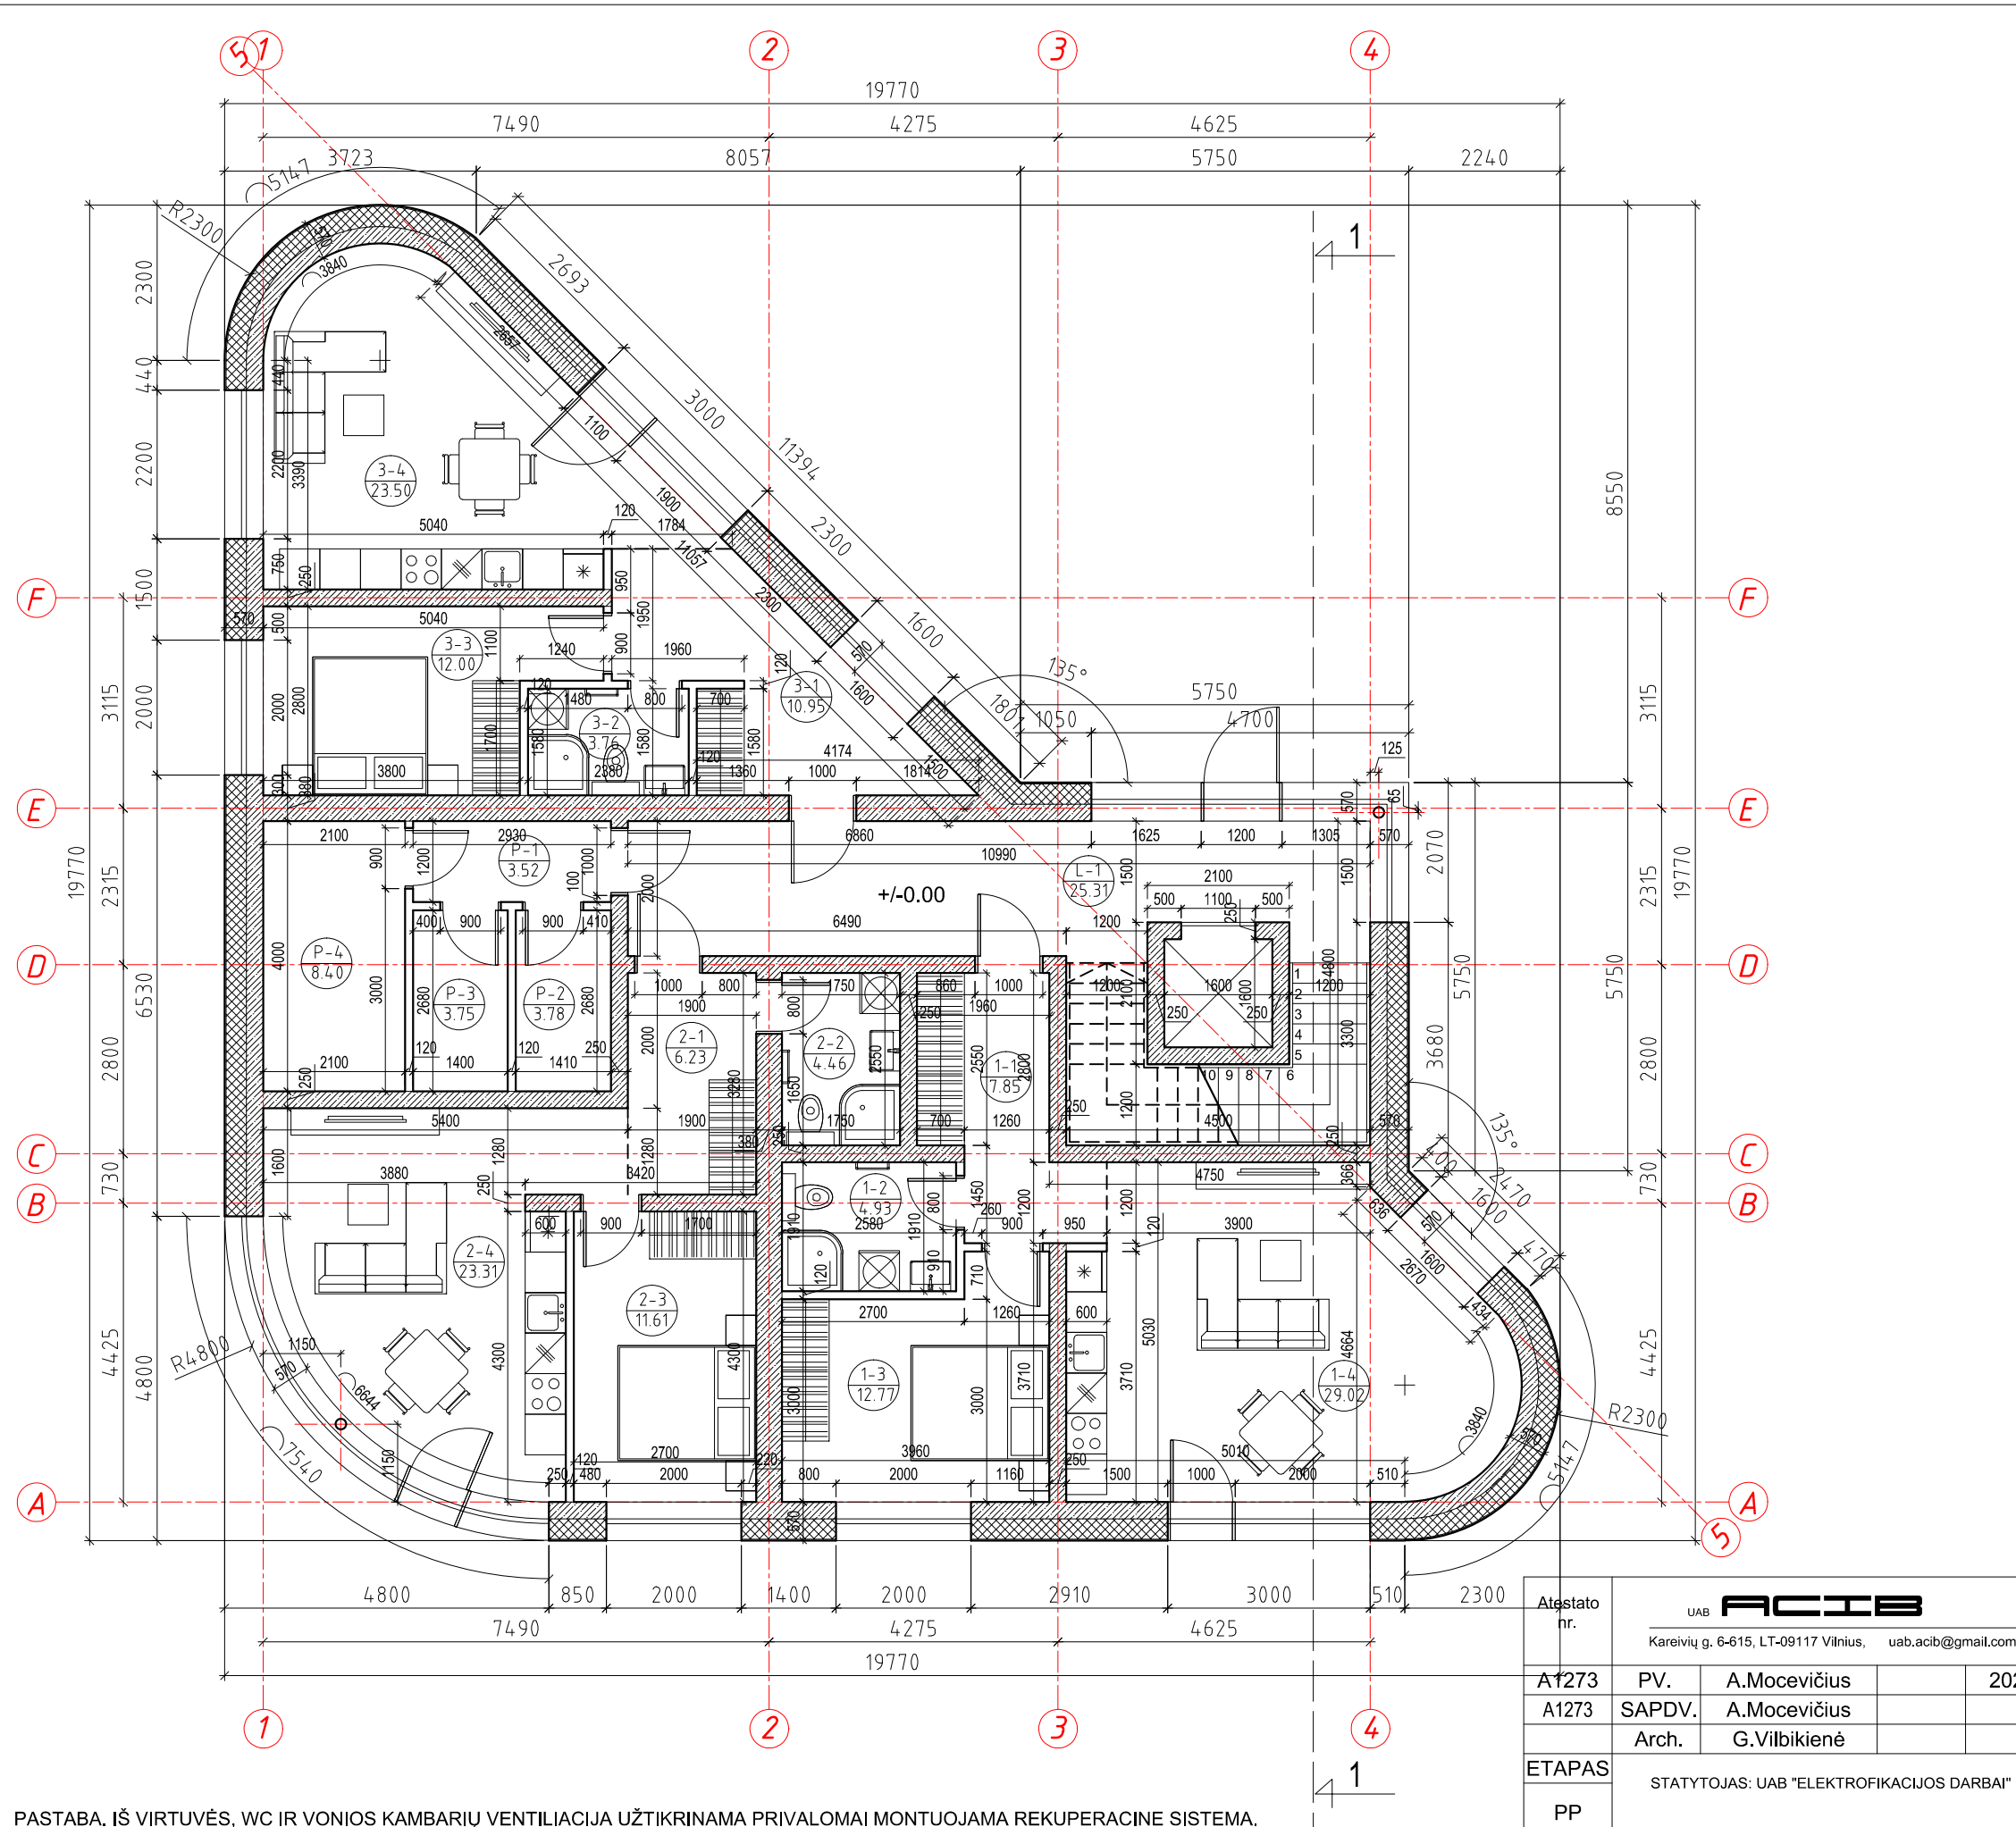

PASTABA. IŠ VIRTUVĖS, WC IR VONIOS KAMBARIŲ VENTILIACIJA UŽTIKVINAMA PRIVALOMAI MONTUOJAMA REKUPERACINE SISTEMA.

Atsistato nr.	UAB ACIB Kareivių g. 6-615, LT-09117 Vilnius, uab.acib@gmail.com		
A1273	PV.	A.Mocevičius	2024
A1273	SAPDV.	A.Mocevičius	
	Arch.	G.Vilbikienė	
ETAPAS	STATYTOJAS: UAB "ELEKTROFIKACIJOS DARBAI"		
PP			




TRIJŲ DAUGIABUČIŲ GYVENAMŲJŲ NAMŲ VILNIAUS G. 37, ALYTAUS M. SAV., STATYBOS PROJEKTAS	
PIRMO AUKŠTO PLANAS, M1:100 (DAUGIABUTIS GYV. NAMAS NR. 3)	Laida 0
2024-1077-TP-SA-21	LAPAS LAPŲ


I.A

ANTRO AUKŠTO PATALPŲ EKSPLIKACIJA

NR.	PATALPOS PAVADINIMAS	PLOTAS m ²
L-2	LAIPTINĖ	16.61
	4 BUTO PLOTAS	60.14
4-1	PRIEŠKAMBARIS	12.28
4-2	WC/DUŠAS	6.00
4-3	KAMBARYS	13.03
4-4	SVETAINĖ/VIRTUVĖ/VALG.	28.83
	5 BUTO PLOTAS	66.13
5-1	PRIEŠKAMBARIS	10.36
5-2	WC	1.96
5-3	WC/DUŠAS	4.25
5-4	SVETAINĖ/VIRTUVĖ/VALG.	27.48
5-5	KAMBARYS	11.06
5-6	KAMBARYS	11.02
	6 BUTO PLOTAS	50.21
6-1	PRIEŠKAMBARIS	10.95
6-2	WC/DUŠAS	3.76
6-3	KAMBARYS	12.00
6-4	SVETAINĖ/VIRTUVĖ/VALG.	23.50
	ANTRO AUKŠTO PLOTAS	193.09
	VISO PASTATO PLOTAS	722.13

SUTARTINIS ŽYMĖJIMAS


	MŪRO BLOKELIAI
	TERMOIZOLIACINĖS MEDŽIAGOS
	G/K ARBA MŪRO BLOKELIŲ PERTVAROS

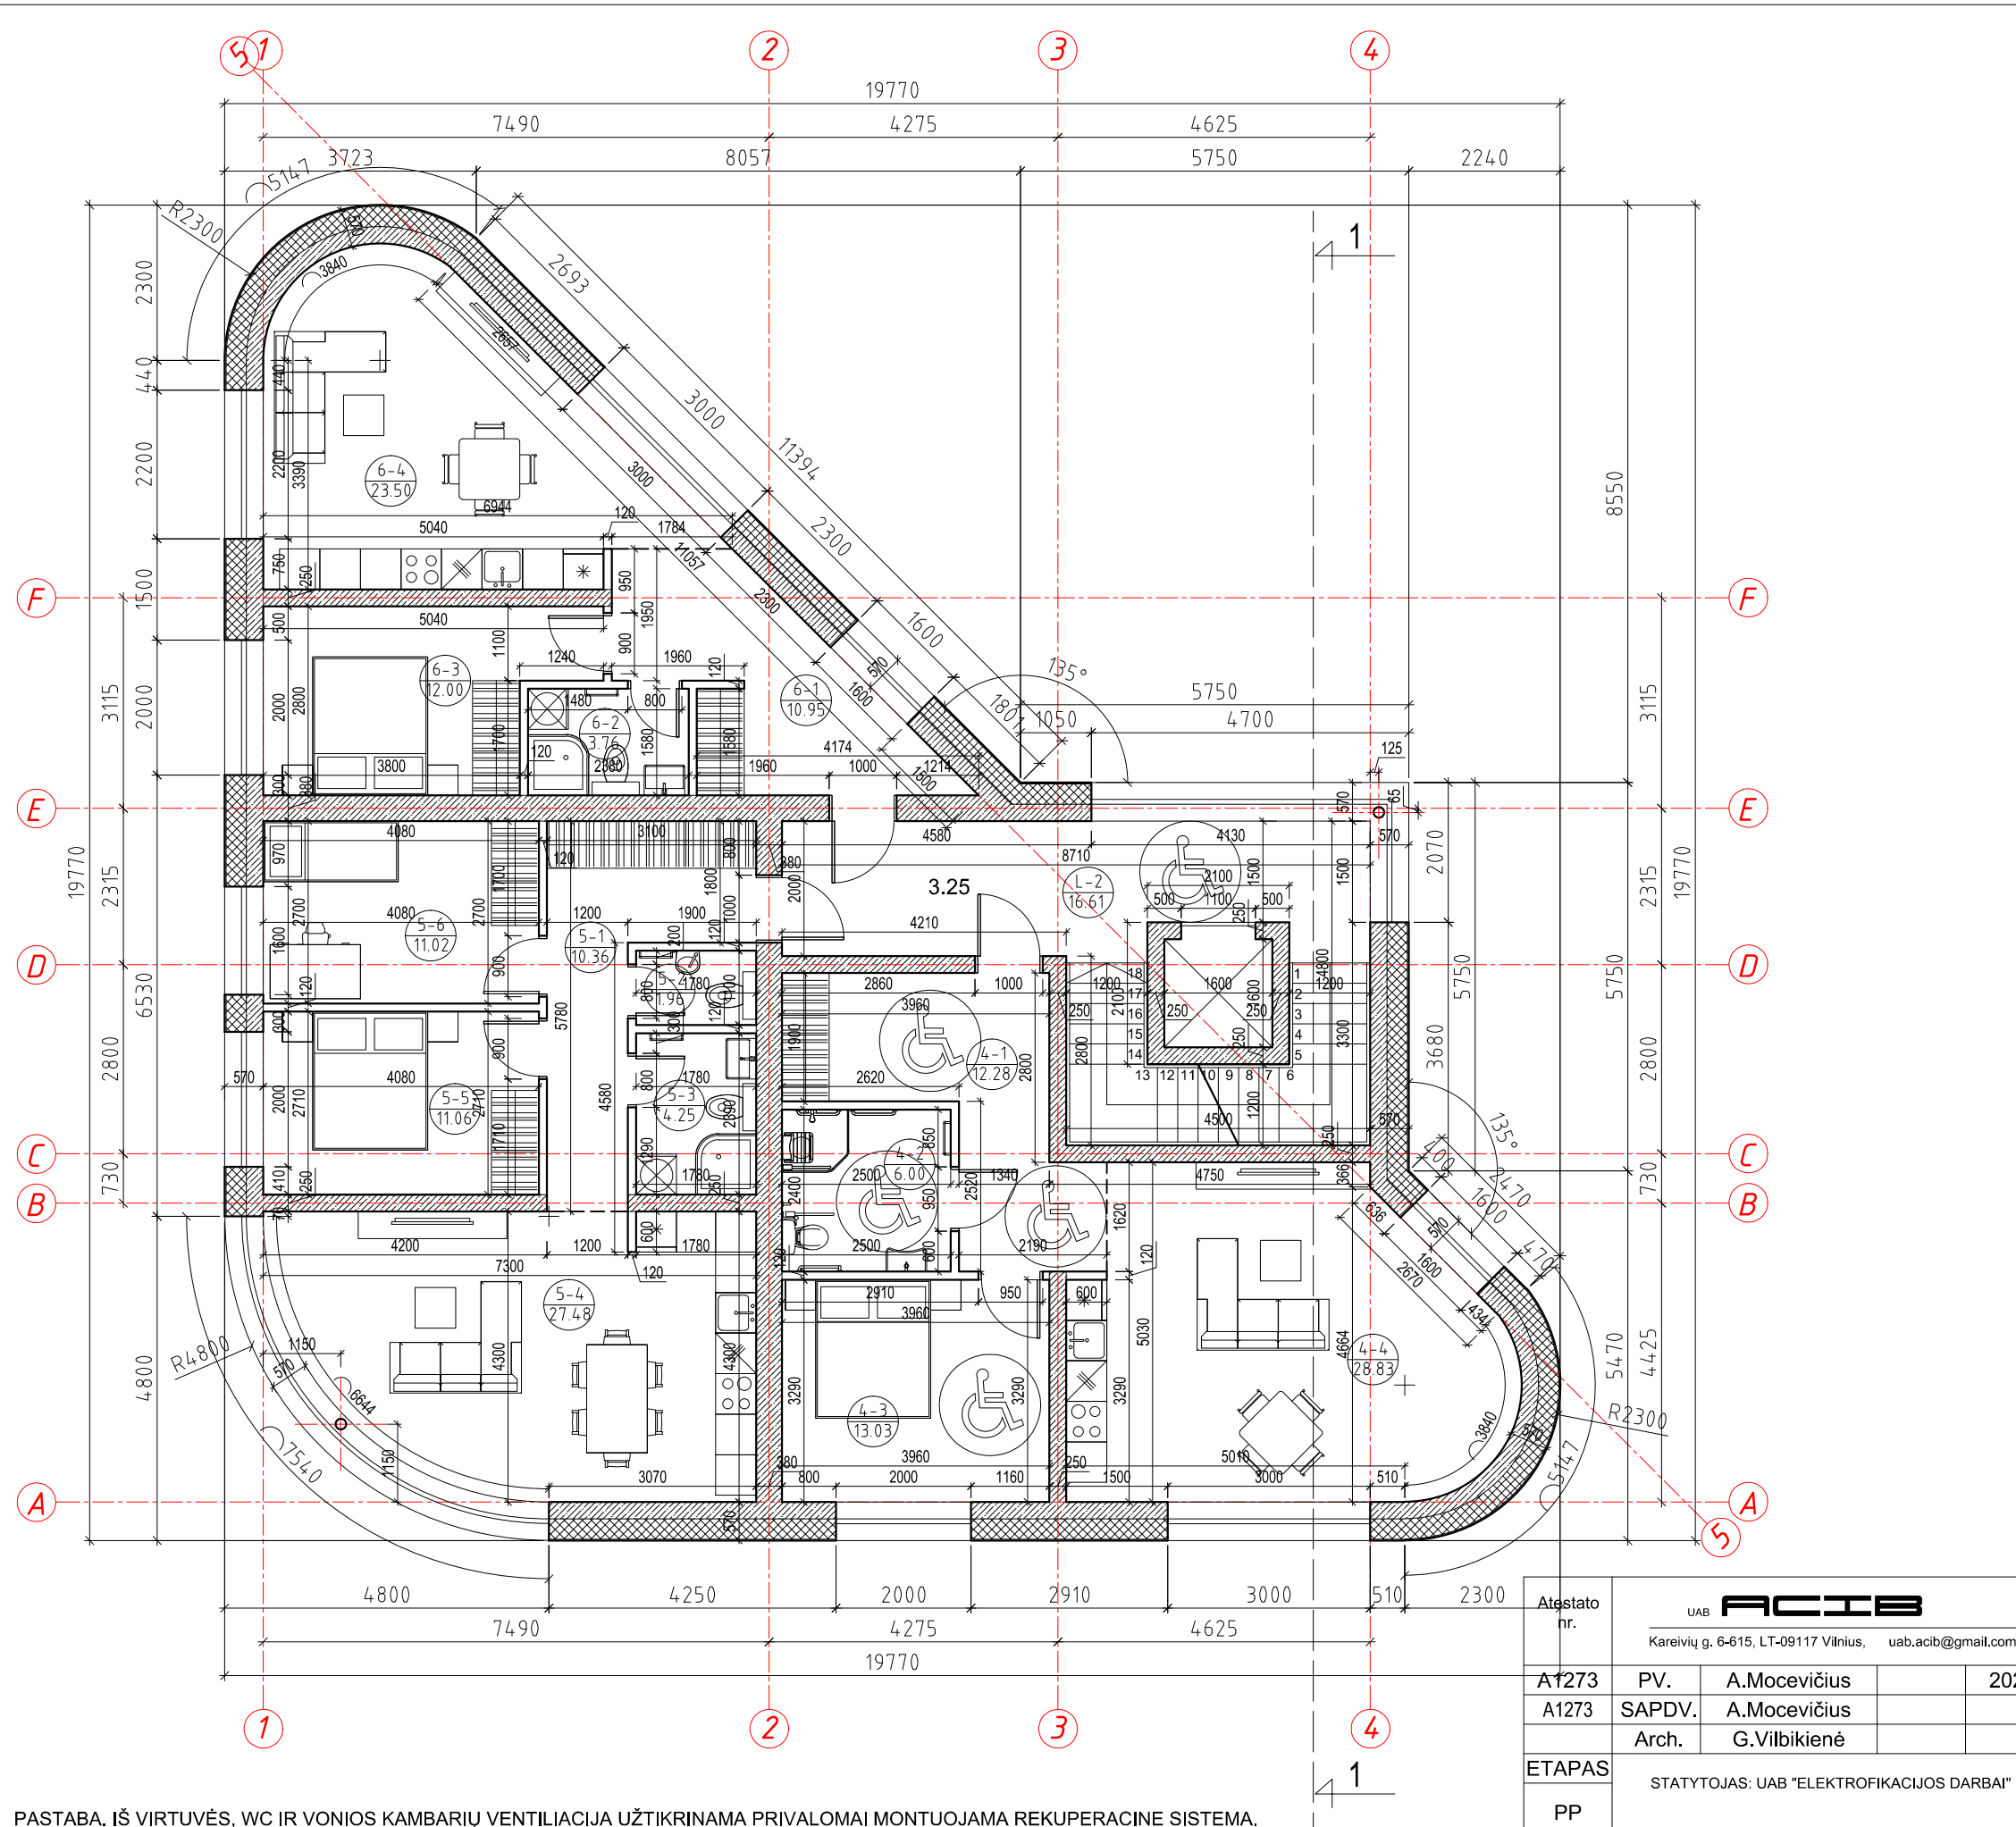

PASTABA. IŠ VIRTUVĖS, WC IR VONIOS KAMBARIŲ VENTILIACIJA UŽTIKVINAMA PRIVALOMAI MONTUOJAMA REKUPERACINE SISTEMA.

Atsistato nr.	UAB ACIB Kareivių g. 6-615, LT-09117 Vilnius, uab.acib@gmail.com		
A1273	PV.	A.Mocevičius	2024
A1273	SAPDV.	A.Mocevičius	
	Arch.	G.Vilbikienė	
ETAPAS	STATYTOJAS: UAB "ELEKTROFIKACIJOS DARBAI"		
PP			

TRIJŲ DAUGIABUČIŲ GYVENAMŲJŲ NAMŲ VILNIAUS G. 37, ALYTAUS M. SAV., STATYBOS PROJEKTAS	
ANTRO AUKŠTO PLANAS, M1:100 (DAUGIABUTIS GYV. NAMAS NR. 3)	Laida 0
2024-1077-TP-SA-22	LAPAS LAPŲ

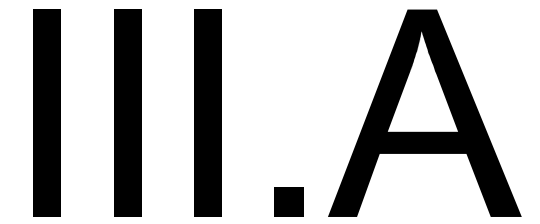


TREČIO AUKŠTO PATALPŲ EKSPLIKACIJA

NR.	PATALPOS PAVADINIMAS	PLOTAS m ²
L-3	LAIPTINĖ	16.61
	7 BUTO PLOTAS	59.98
7-1	PRIEŠKAMBARIS	10.98
7-2	WC/DUŠAS	5.23
7-3	KAMBARYS	14.69
7-4	SVETAINĖ/VIRTUVĖ/VALG.	29.08
	8 BUTO PLOTAS	66.13
8-1	PRIEŠKAMBARIS	10.36
8-2	WC	1.96
8-3	WC/DUŠAS	4.25
8-4	SVETAINĖ/VIRTUVĖ/VALG.	27.48
8-5	KAMBARYS	11.06
8-6	KAMBARYS	11.02
	9 BUTO PLOTAS	50.21
9-1	PRIEŠKAMBARIS	10.95
9-2	WC/DUŠAS	3.76
9-3	KAMBARYS	12.00
9-4	SVETAINĖ/VIRTUVĖ/VALG.	23.50
	TREČIO AUKŠTO PLOTAS	192.93
	VISO PASTATO PLOTAS	722.13

SUTARTINIS ŽYMĖJIMAS

	MŪRO BLOKELIAI
	TERMOIZOLIACINĖS MEDŽIAGOS
	G/K ARBA MŪRO BLOKELIŲ PERTVAROS

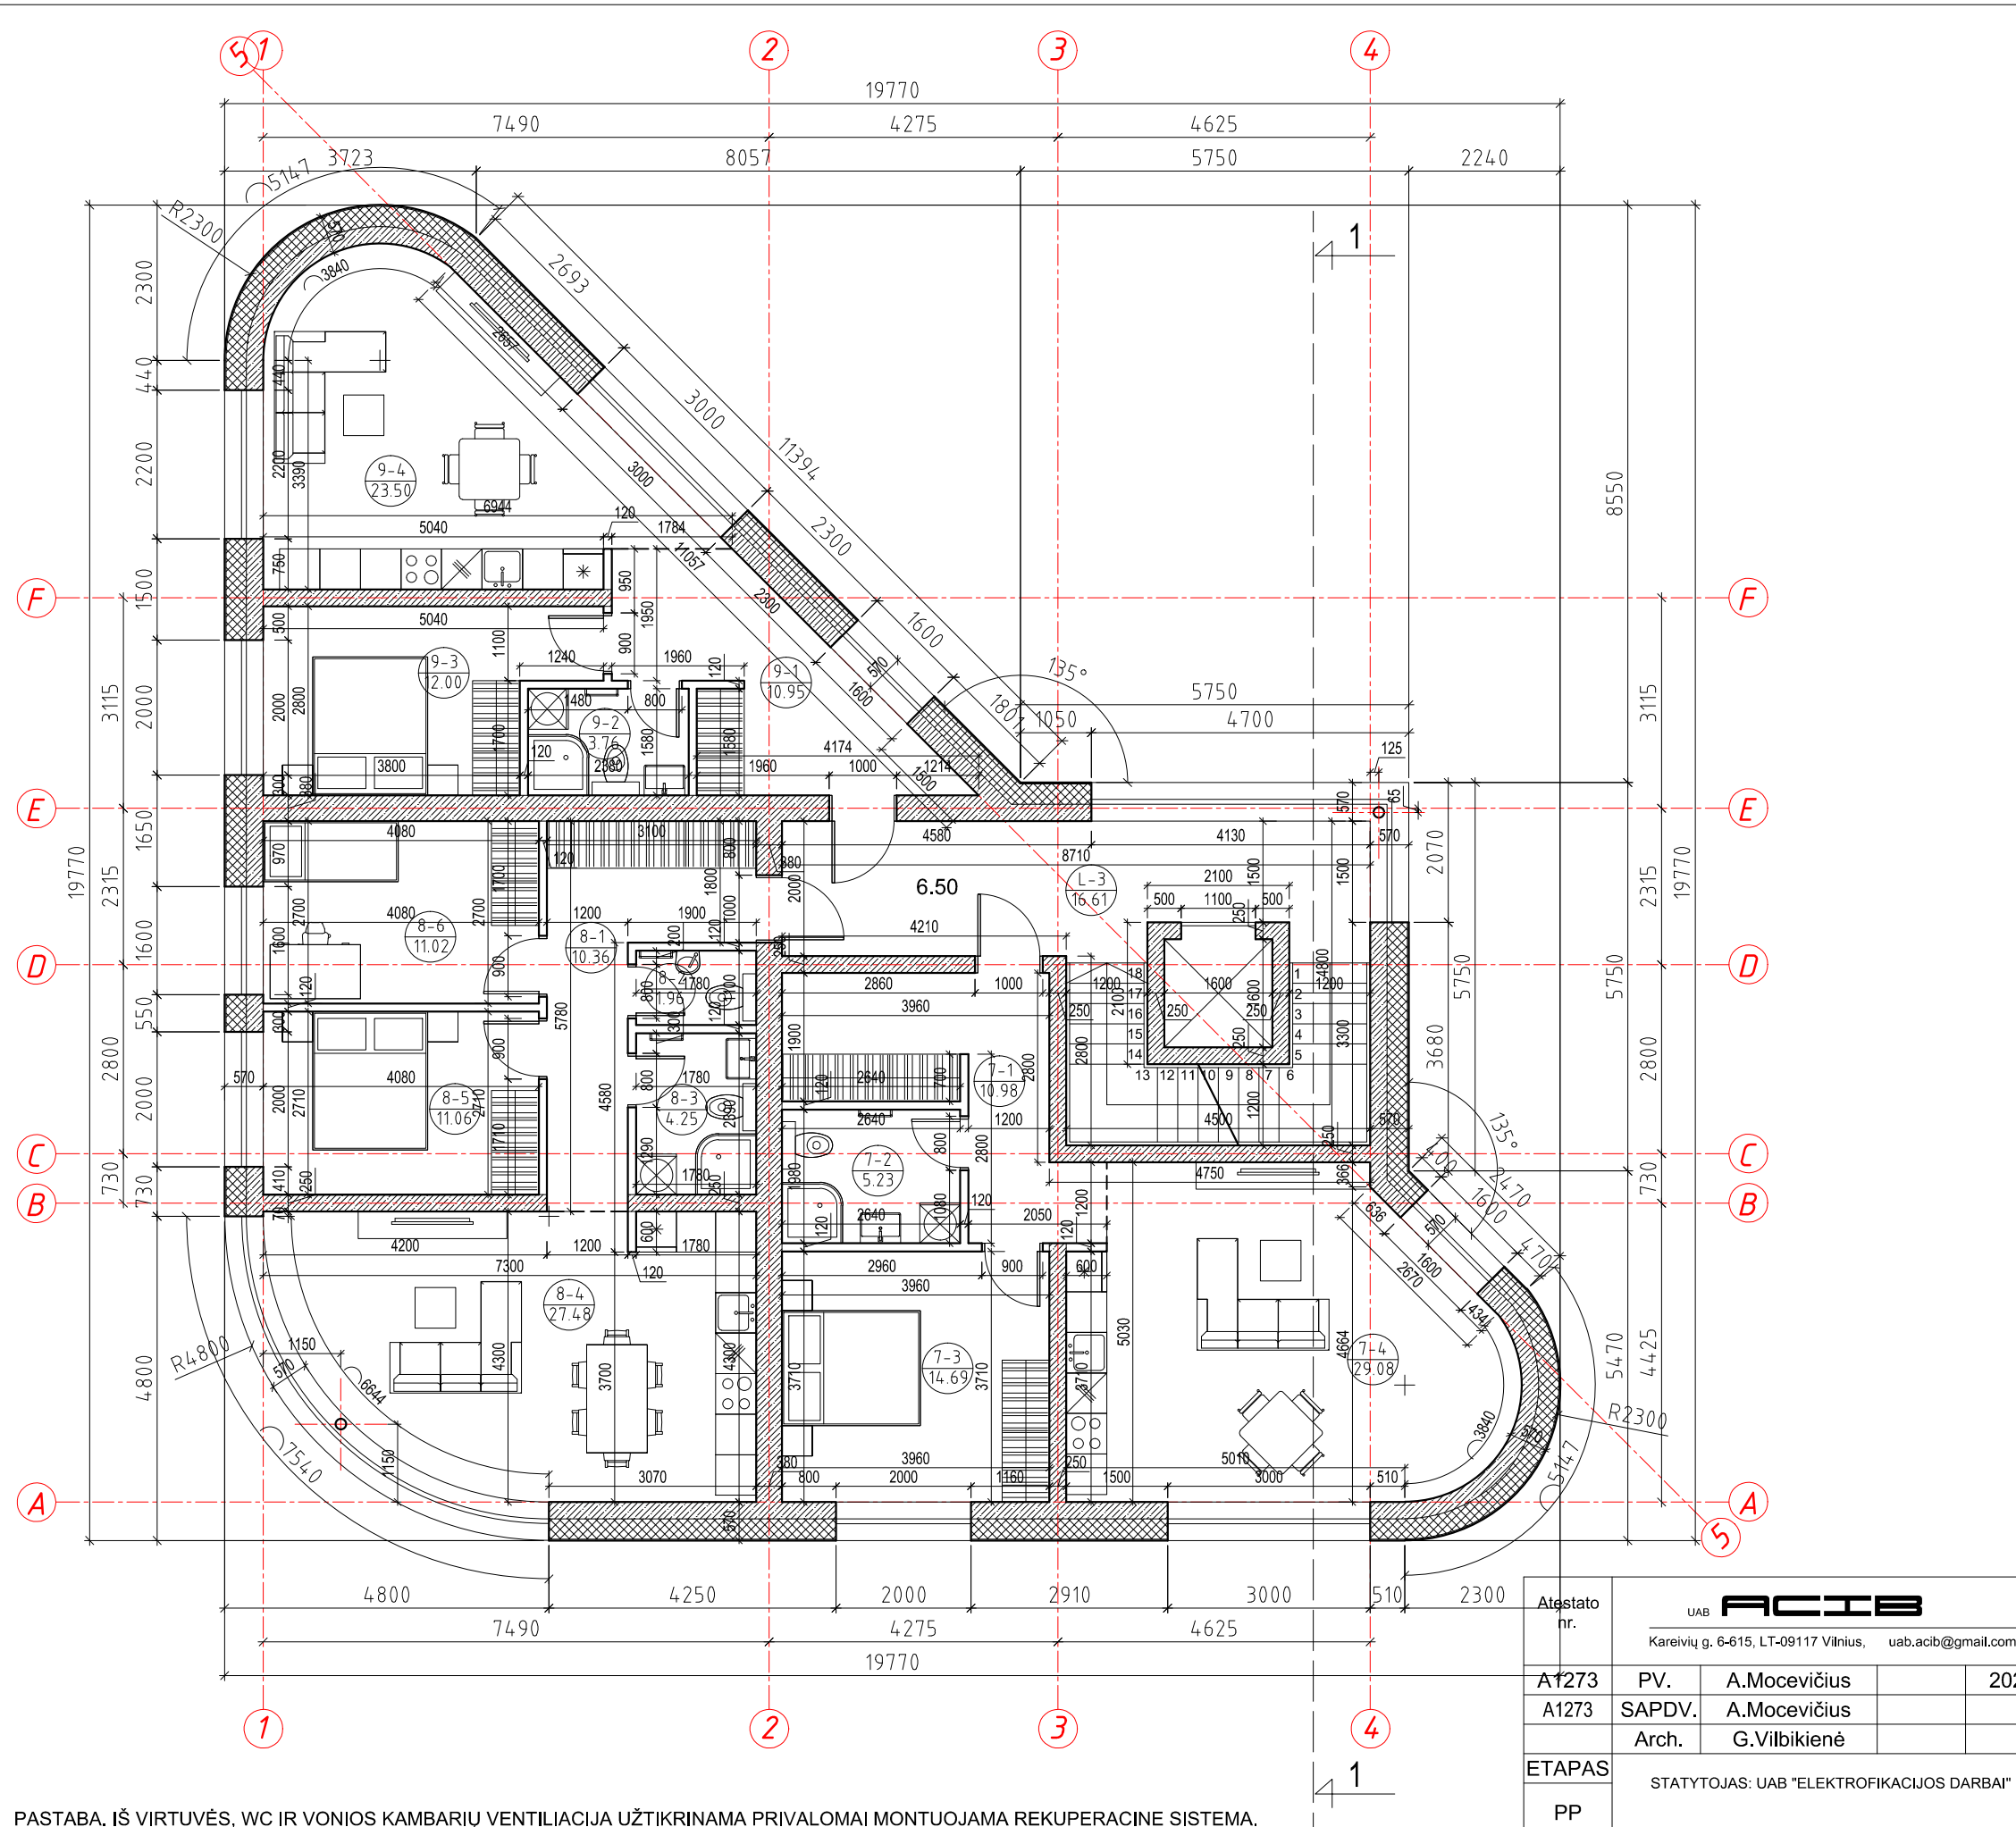

PASTABA. IŠ VIRTUVĖS, WC IR VONIOS KAMBARIŲ VENTILIACIJA UŽTIKVINAMA PRIVALOMAI MONTUOJAMA REKUPERACINE SISTEMA.

Atstato nr.	UAB ACIB Kareivių g. 6-615, LT-09117 Vilnius, uab.acib@gmail.com		
A1273	PV.	A.Mocevičius	2024
A1273	SAPDV.	A.Mocevičius	
	Arch.	G.Vilbikienė	
ETAPAS	STATYTOJAS: UAB "ELEKTROFIKACIJOS DARBAI"		
PP			


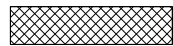

TRIJŲ DAUGIABUČIŲ GYVENAMŲJŲ NAMŲ VILNIAUS G. 37, ALYTAUS M. SAV., STATYBOS PROJEKTAS	
TREČIO AUKŠTO PLANAS, M1:100 (DAUGIABUTIS GYV. NAMAS NR. 3)	LAIDA 0
2024-1077-TP-SA-23	LAPAS LAPŲ


IV.A

KETVIRTO AUKŠTO PATALPŲ EKSPLIKACIJA

NR.	PATALPOS PAVADINIMAS	PLOTAS m ²
L-4	LAIPTINĖ	16.61
	10 BUTO PLOTAS	58.70
10-1	PRIEŠKAMBARIS	5.77
10-2	VONIOS KAMBARYS	7.39
10-3	SVETAINĖ/VIRTUVĖ/VALG.	30.89
10-4	KAMBARYS	14.65
10-5	STOGO TERASA	25.81
	11 BUTO PLOTAS	65.65
11-1	PRIEŠKAMBARIS	3.73
11-2	KORIDORIUS	1.78
11-3	WC/DUŠAS	3.46
11-4	WC/DUŠAS	3.52
11-5	KAMBARYS	13.67
11-6	SVETAINĖ/VIRTUVĖ/VALG.	28.59
11-7	KAMBARYS	10.90
11-8	STOGO TERASA	21.15
	KETVIRTO AUKŠTO PLOTAS	140.96
	VISO PASTATO PLOTAS	722.13

SUTARTINIS ŽYMĖJIMAS

	MŪRO BLOKELIAI
	TERMOIZOLIACINĖS MEDŽIAGOS
	G/K ARBA MŪRO BLOKELIŲ PERTVAROS

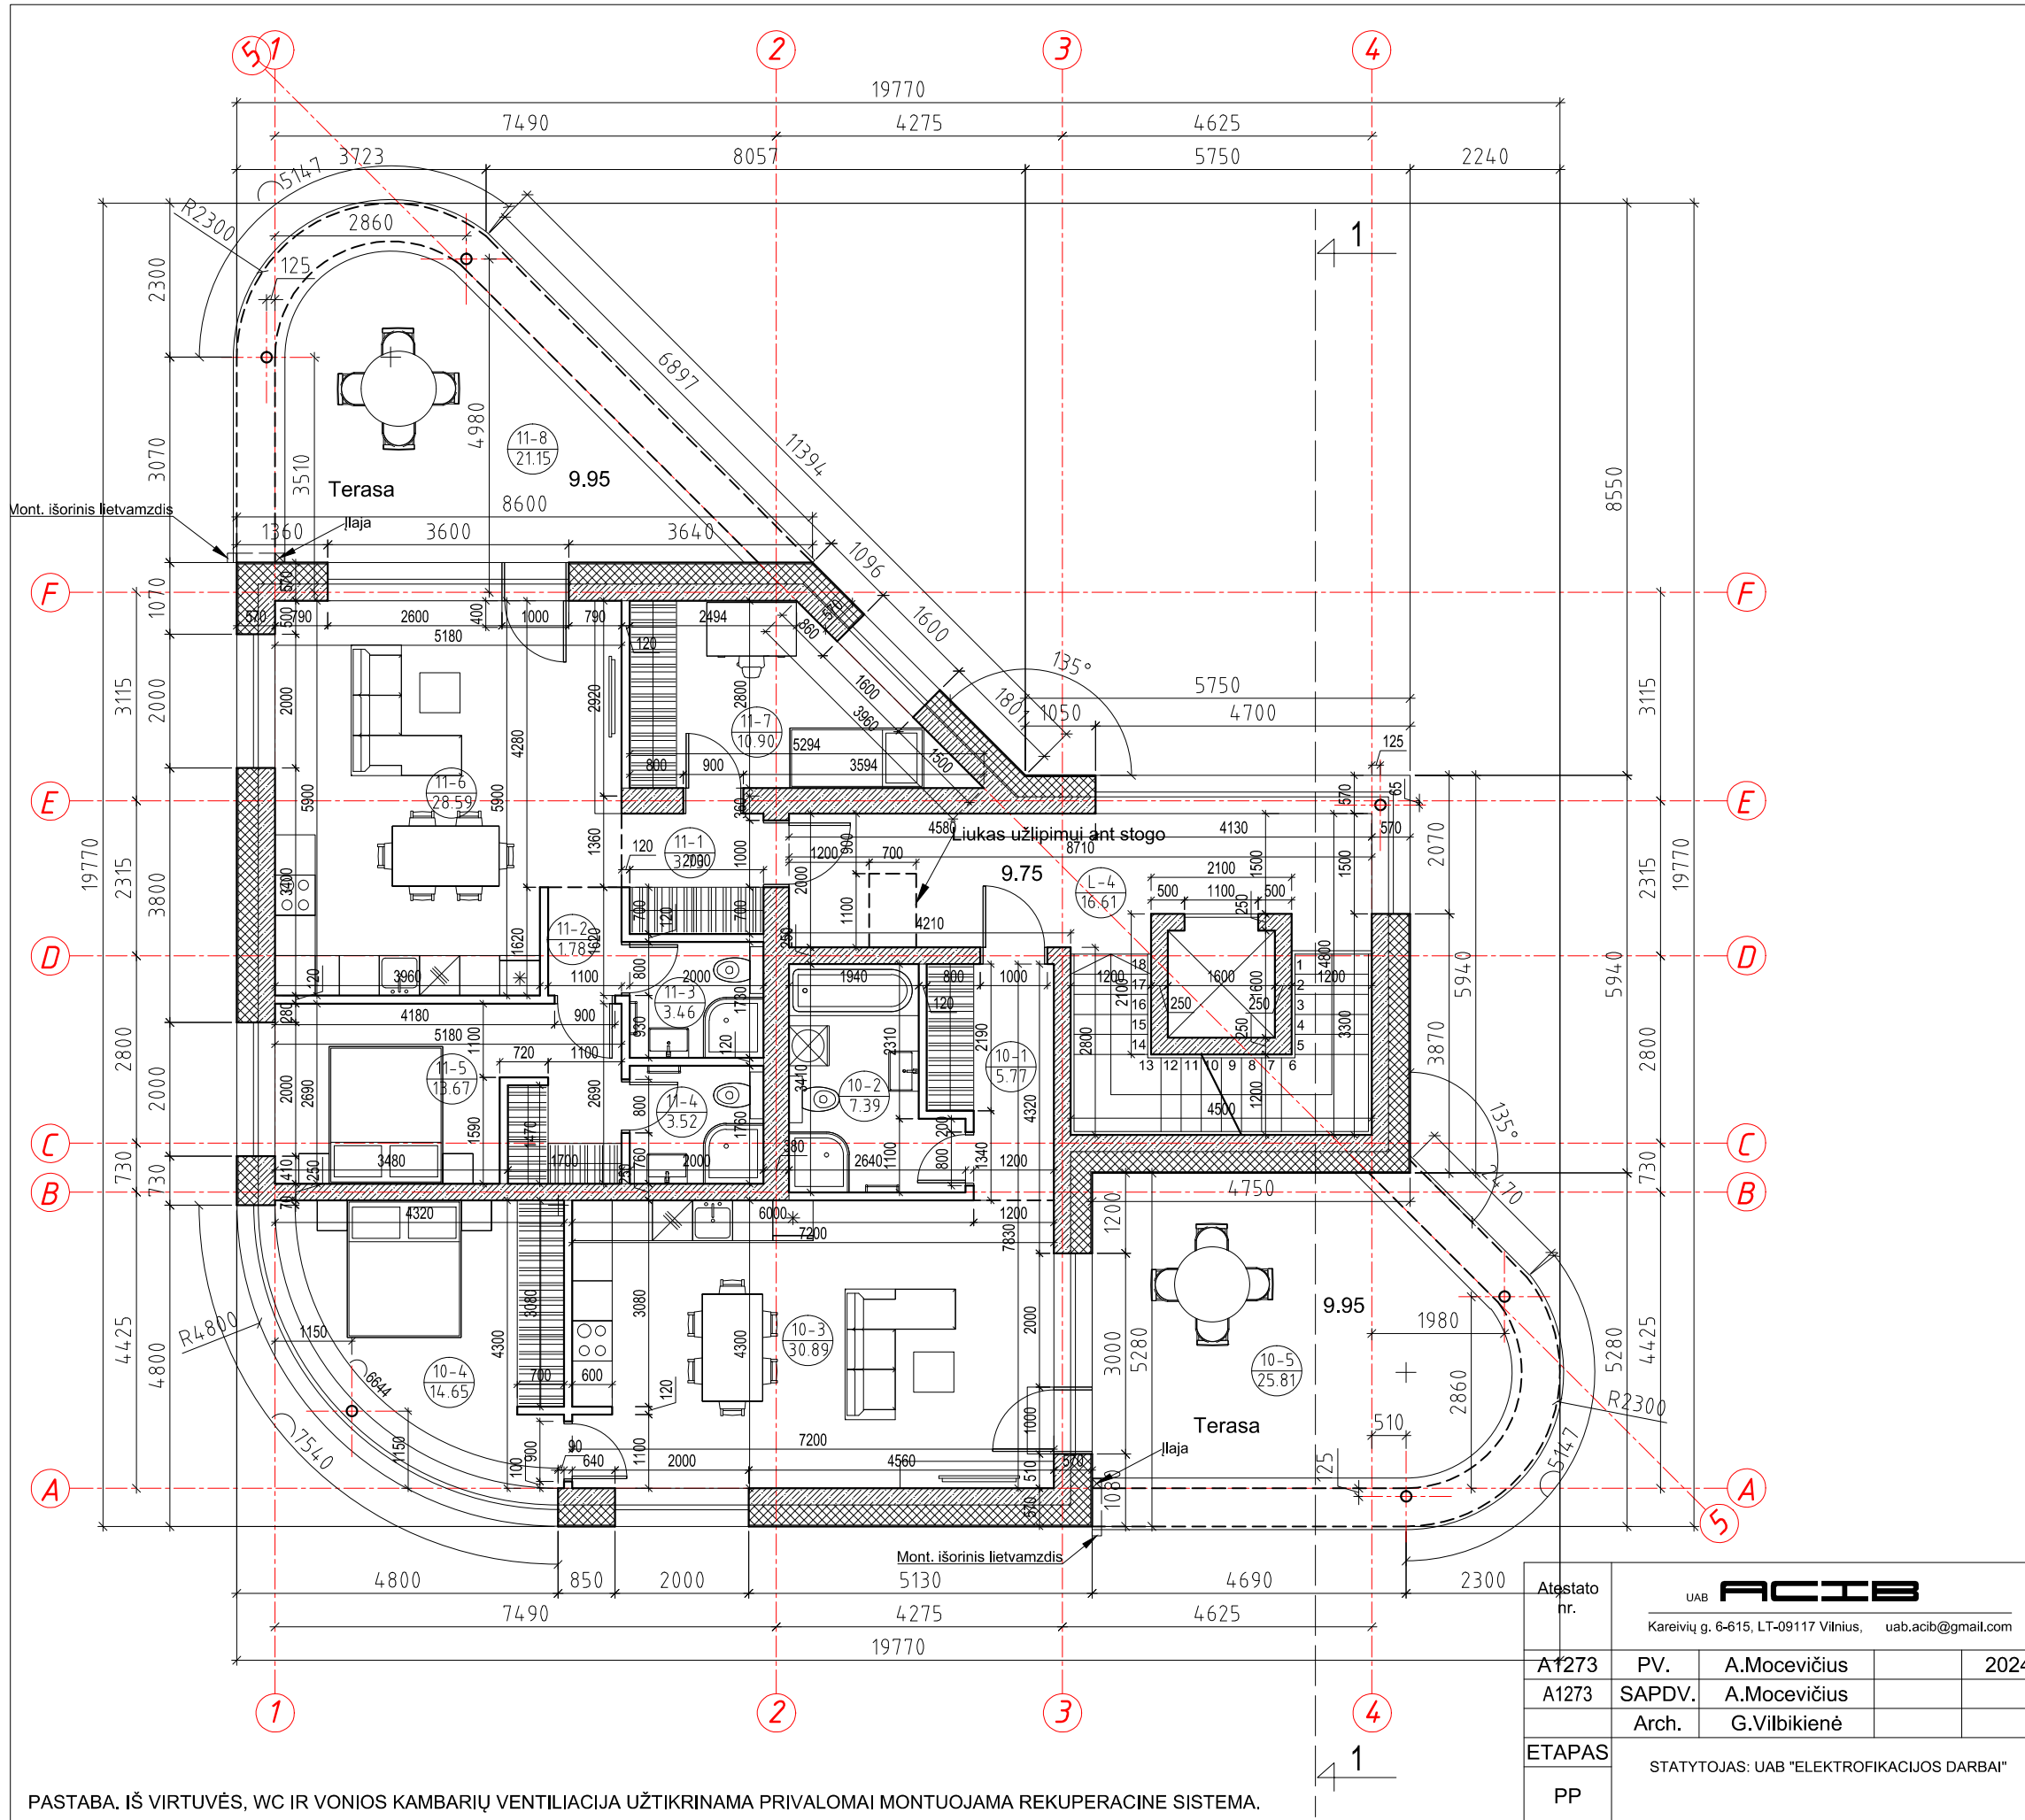


PASTABA. IŠ VIRTUVĖS, WC IR VONIOS KAMBARIŲ VENTILIACIJA UŽTIKINAMA PRIVALOMAI MONTUOJAMA REKUPERACINE SISTEMA.

Atsistato nr.	UAB ACIB Kareivių g. 6-615, LT-09117 Vilnius, uab.acib@gmail.com		
A1273	PV.	A.Mocevičius	2024
A1273	SAPDV.	A.Mocevičius	
	Arch.	G.Vilbikienė	
ETAPAS	STATYTOJAS: UAB "ELEKTROFIKACIJOS DARBAI"		
PP			

TRIJŲ DAUGIABUČIŲ GYVENAMŲJŲ NAMŲ VILNAUS G. 37, ALYTAUS M. SAV., STATYBOS PROJEKTAS	
KETVIRTO AUKŠTO PLANAS, M1:100 (DAUGIABUTIS GYV. NAMAS NR. 3)	Laida 0
2024-1077-TP-SA-24	Lapas LAPŲ


S.

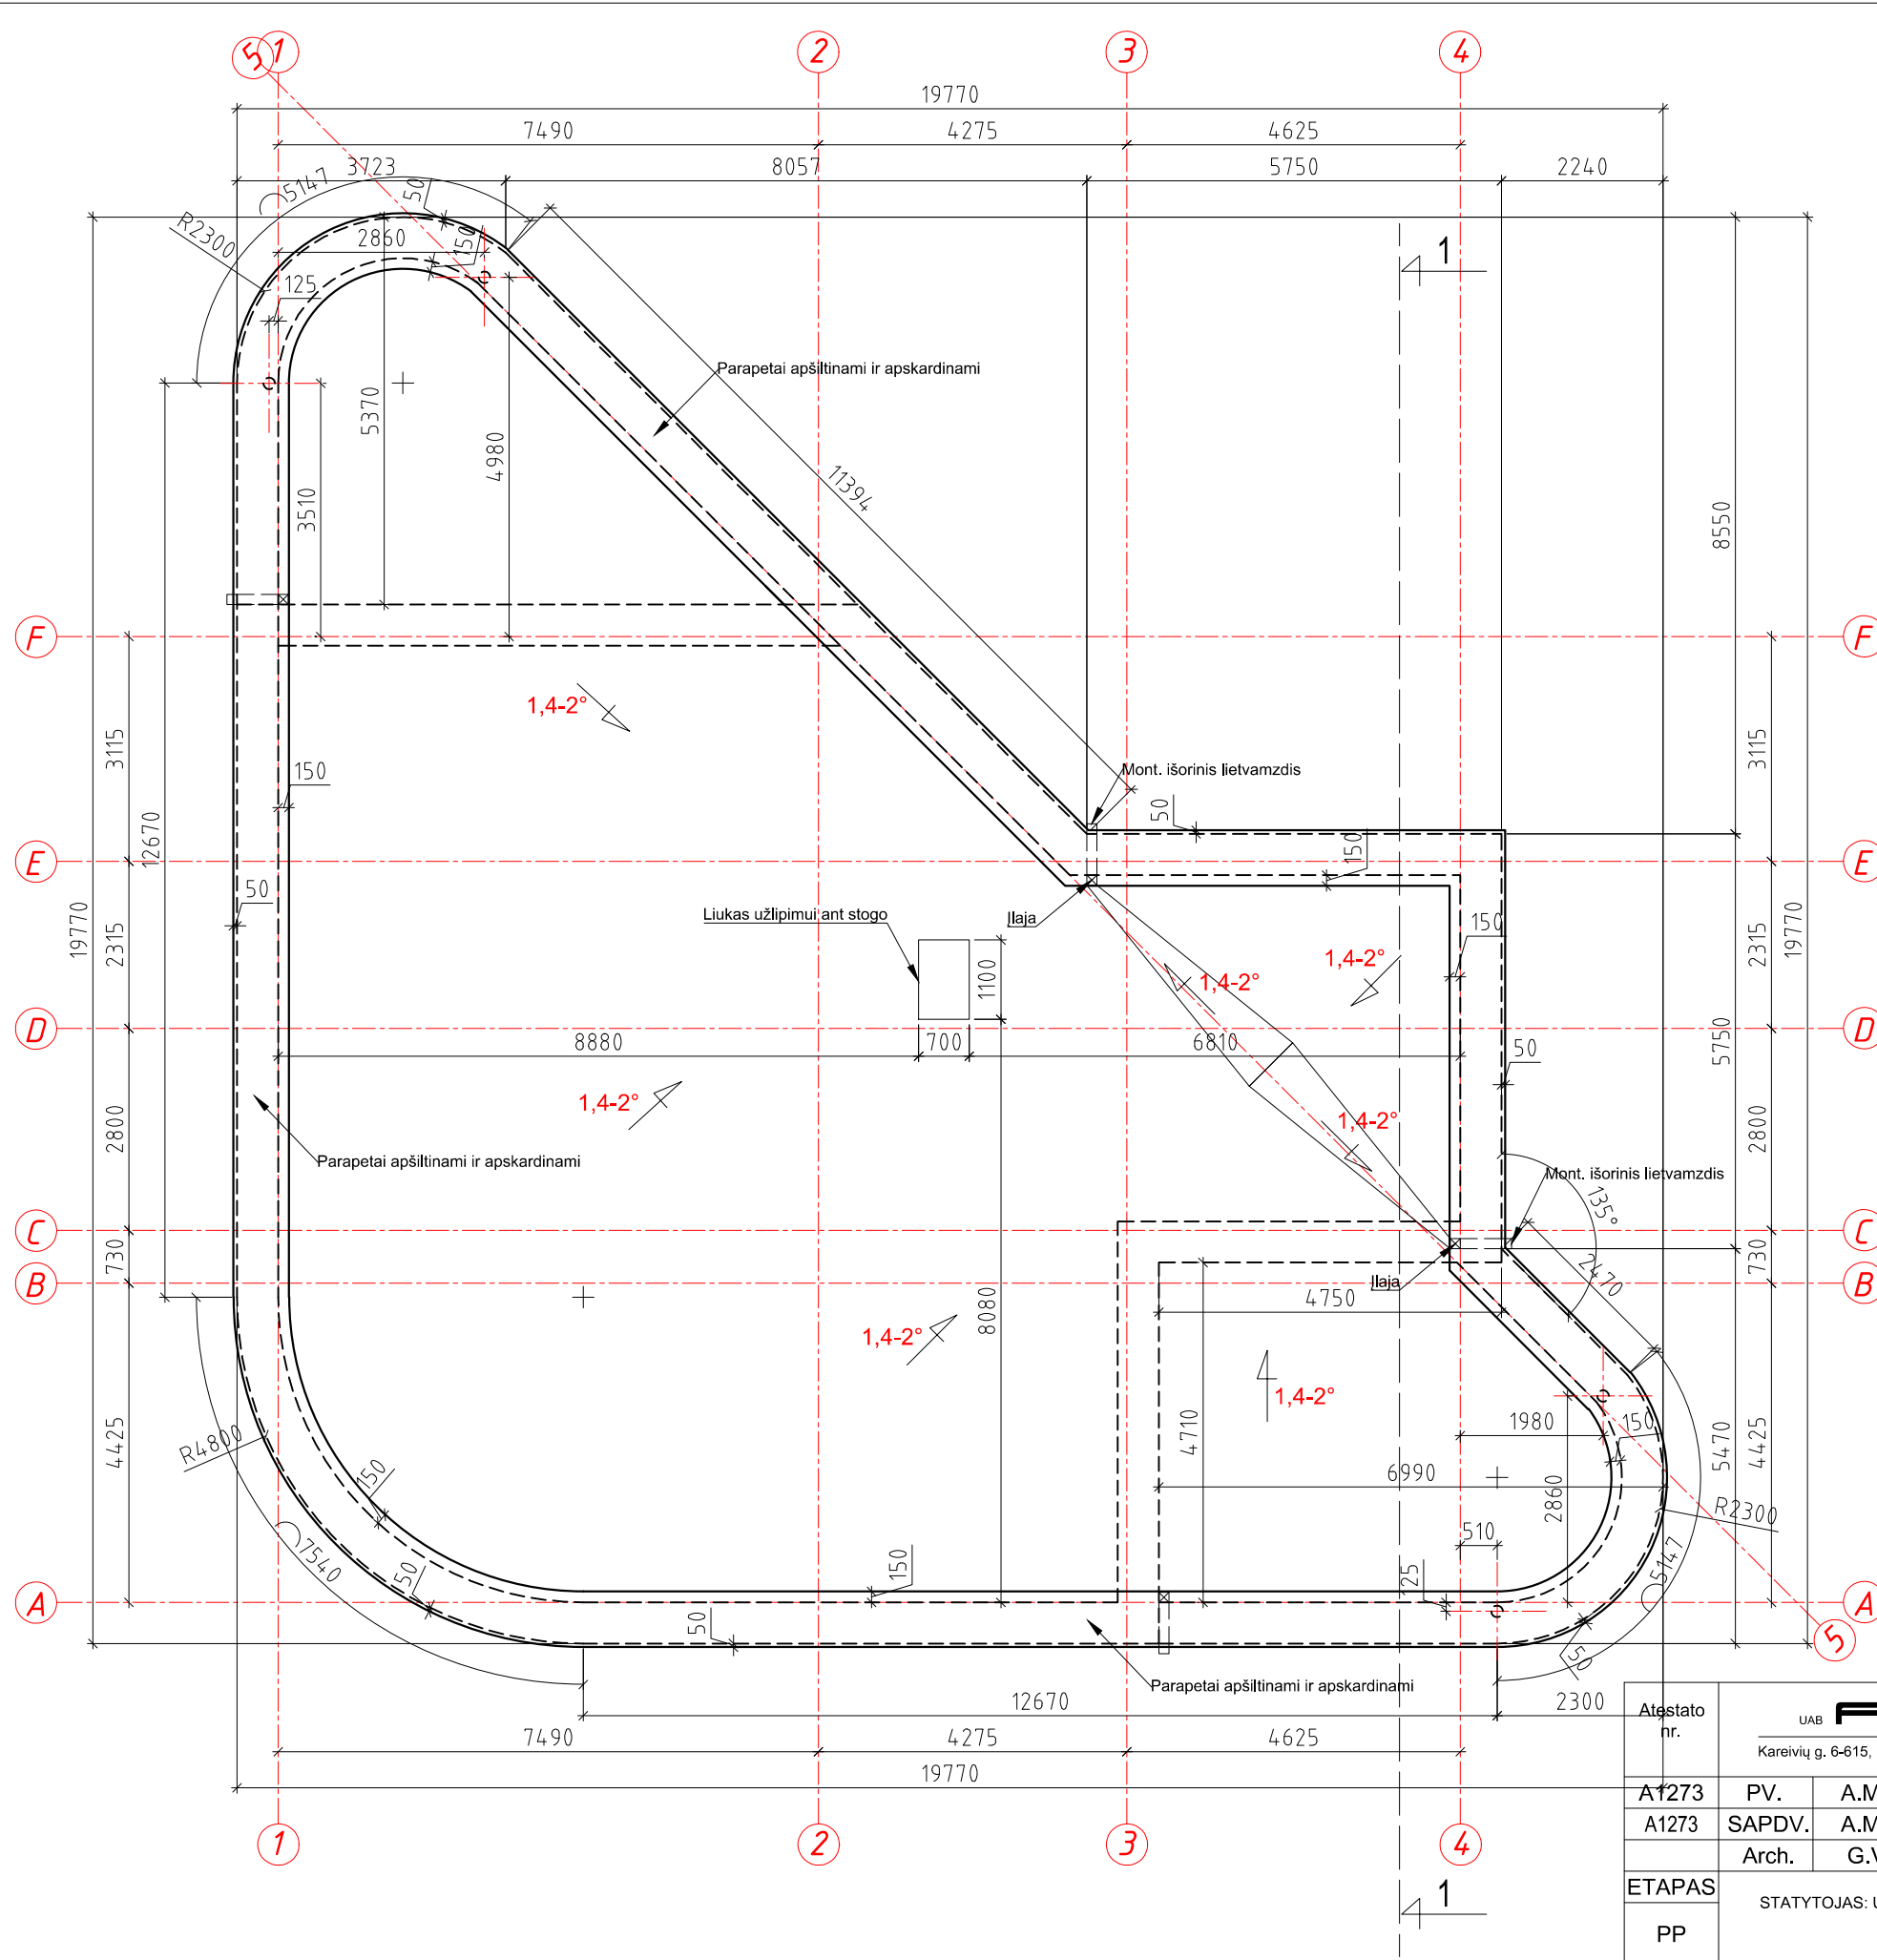





Atsistato nr.	UAB ACIB Kareivių g. 6-615, LT-09117 Vilnius, uab.acib@gmail.com		
A1273	PV.	A.Mocevičius	2024
A1273	SAPDV.	A.Mocevičius	
	Arch.	G.Vilbikienė	
ETAPAS	STATYTOJAS: UAB "ELEKTROFIKACIJOS DARBAI"		
PP			

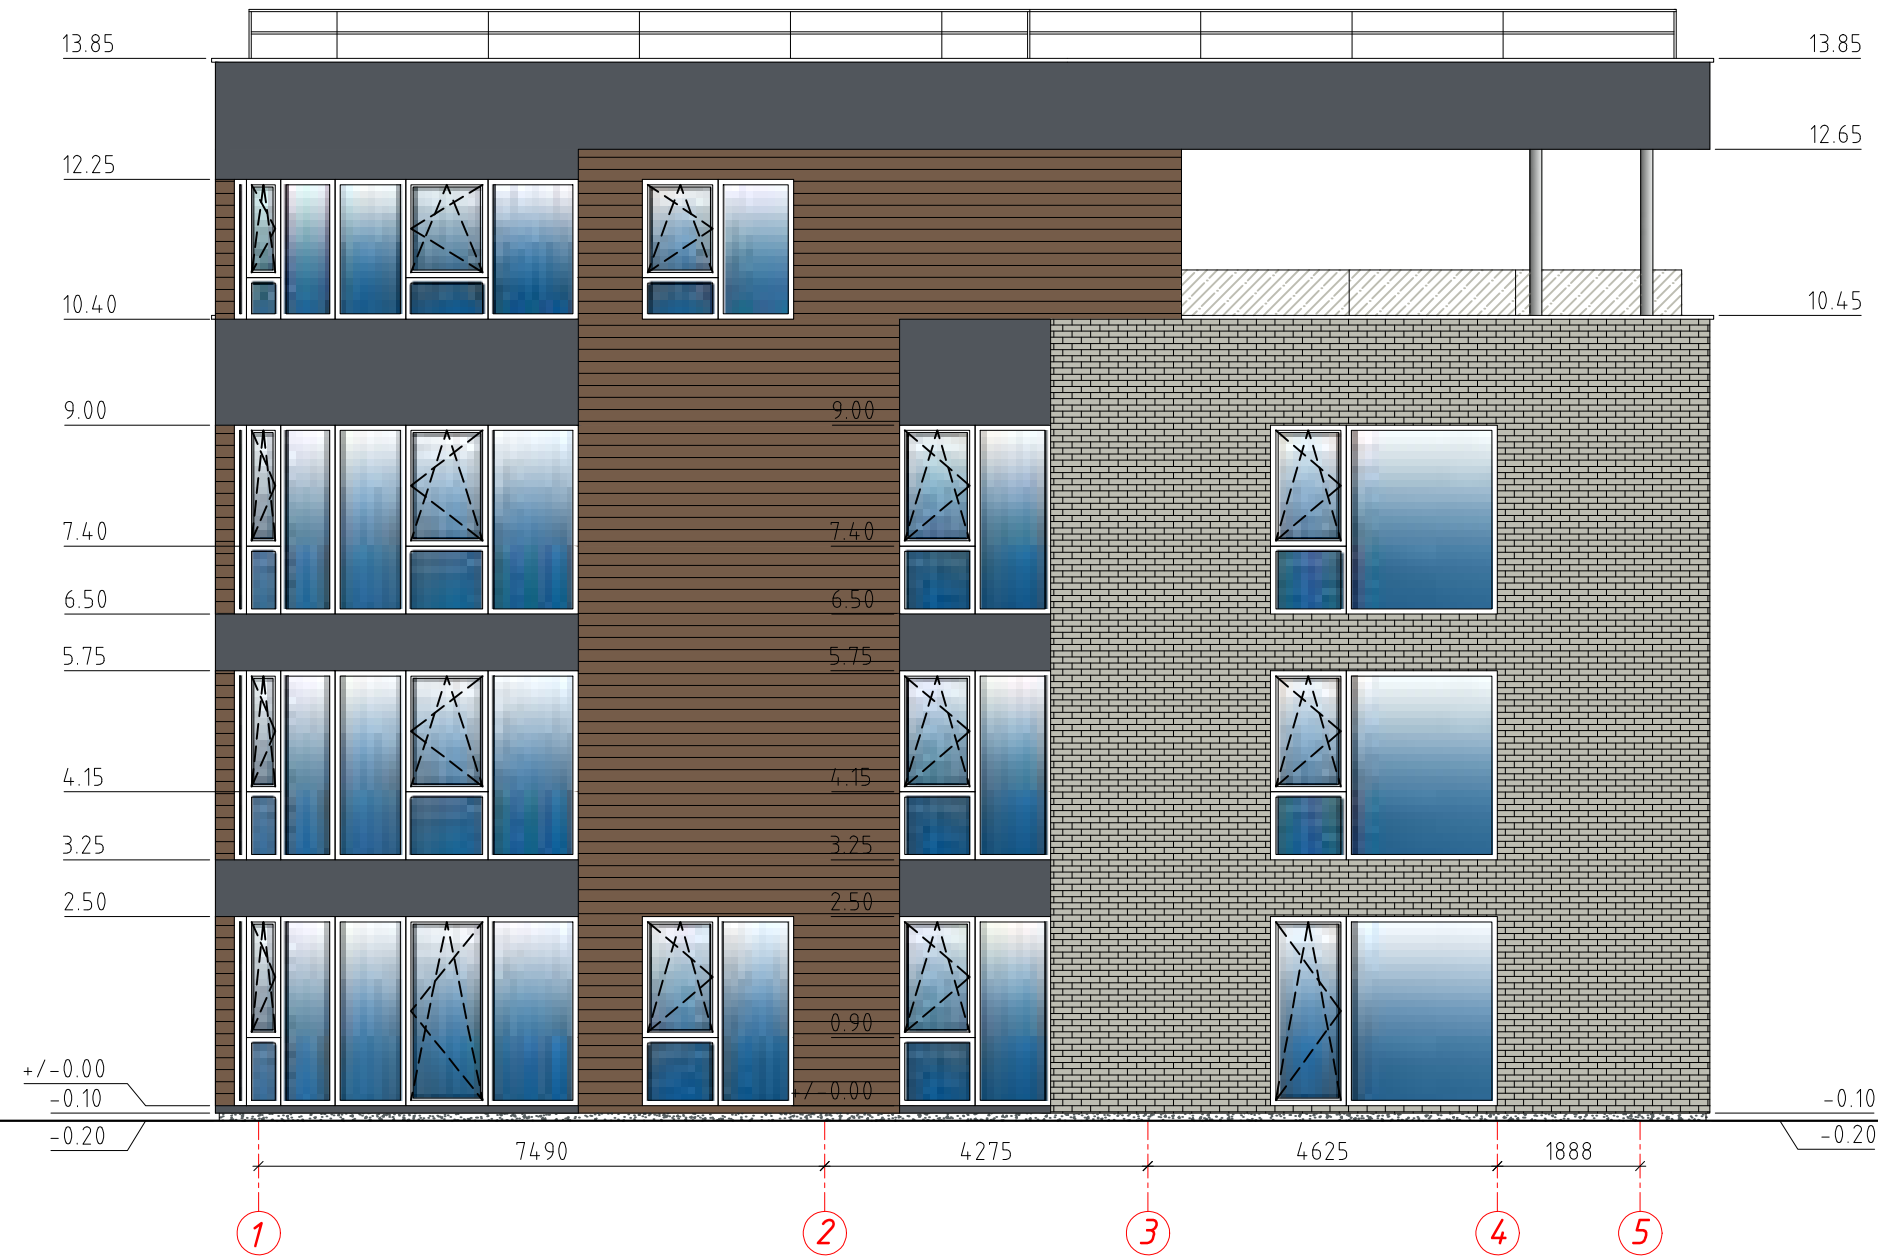TRIJŲ DAUGIABUČIŲ GYVENAMŲJŲ NAMŲ VILNIAUS G. 37, ALYTAUS M. SAV., STATYBOS PROJEKTAS		
STOGO PLANAS, M1:100 (DAUGIABUTIS GYV. NAMAS NR. 3)		Laida 0
2024-1077-TP-SA-25	LAPAS	LAPŲ

1-5




SUTARTINIS ŽYMĖJIMAS

-  **MEDINĖS DAILYLENTĖS**
ARBA FASADINĖS HPL TIPO PLOKŠTĖS, RAL 8025
-  **FASADINIS TINKAS**
PLONASLUOKSNIS DEKORATYVINIS TINKAS, RAL 7015
-  **KLIJUOJAMOS KLINKERIO PLYTELĖS**
RAL 7044
-  **COKOLIO APDAILA**
BETONAS ARBA KLIJUOJAMOS KLINKERIO PLYT., RAL 7015





PASTABA. Langų rėmai RAL 7015
Skardinės palangės RAL 7015

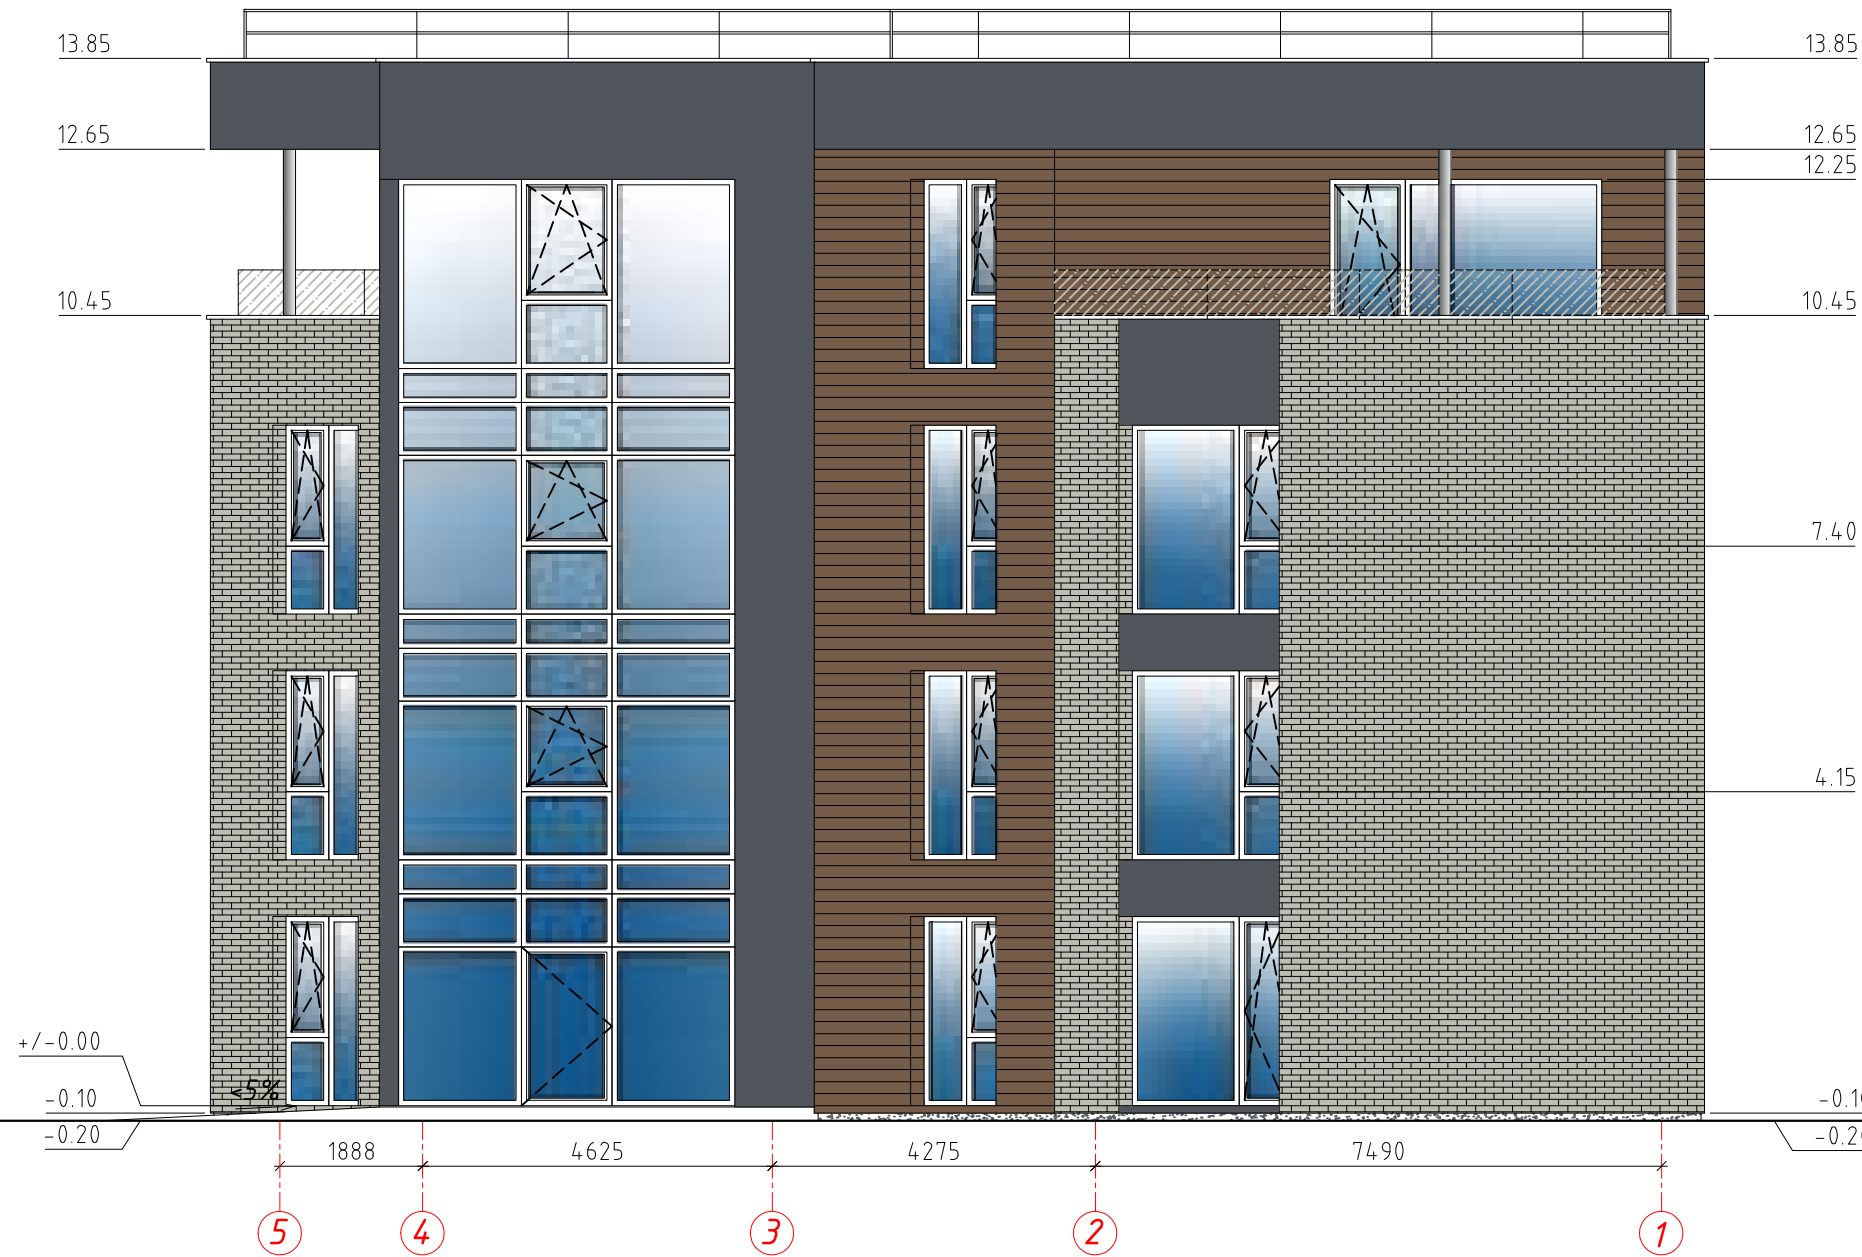Atestato nr.	UAB ACIB Kareivių g. 6-615, LT-09117 Vilnius, uab.acib@gmail.com			TRIJŲ DAUGIABUČIŲ GYVENAMŲJŲ NAMŲ VILNIAUS G. 37, ALYTAUS M. SAV., STATYBOS PROJEKTAS		
A1273	PV.	A.Mocevičius		2024	FASADAS TARP AŠIŲ 1-5, M1:100 (DAUGIABUTIS GYV. NAMAS NR. 3)	
A1273	SAPDV.	A.Mocevičius				LAIKA 0
	Arch.	G.Vilbikienė				
ETAPAS	STATYTOJAS: UAB "ELEKTROFIKACIJOS DARBAI"				LAPAS	LAPŲ
PP					2024-1077-TP-SA-26	

5-1




SUTARTINIS ŽYMĖJIMAS

-  **MEDINĖS DAILYLENTĖS**
ARBA FASADINĖS HPL TIPO PLOKŠTĖS, RAL 8025
-  **FASADINIS TINKAS**
PLONASLUOKSNIS DEKORATYVINIS TINKAS, RAL 7015
-  **KLIJUOJAMOS KLINKERIO PLYTELĖS**
RAL 7044
-  **COKOLIO APDAILA**
BETONAS ARBA KLIJUOJAMOS KLINKERIO PLYT., RAL 7015





PASTABA. Langų rėmai RAL 7015
Skardinės palangės RAL 7015

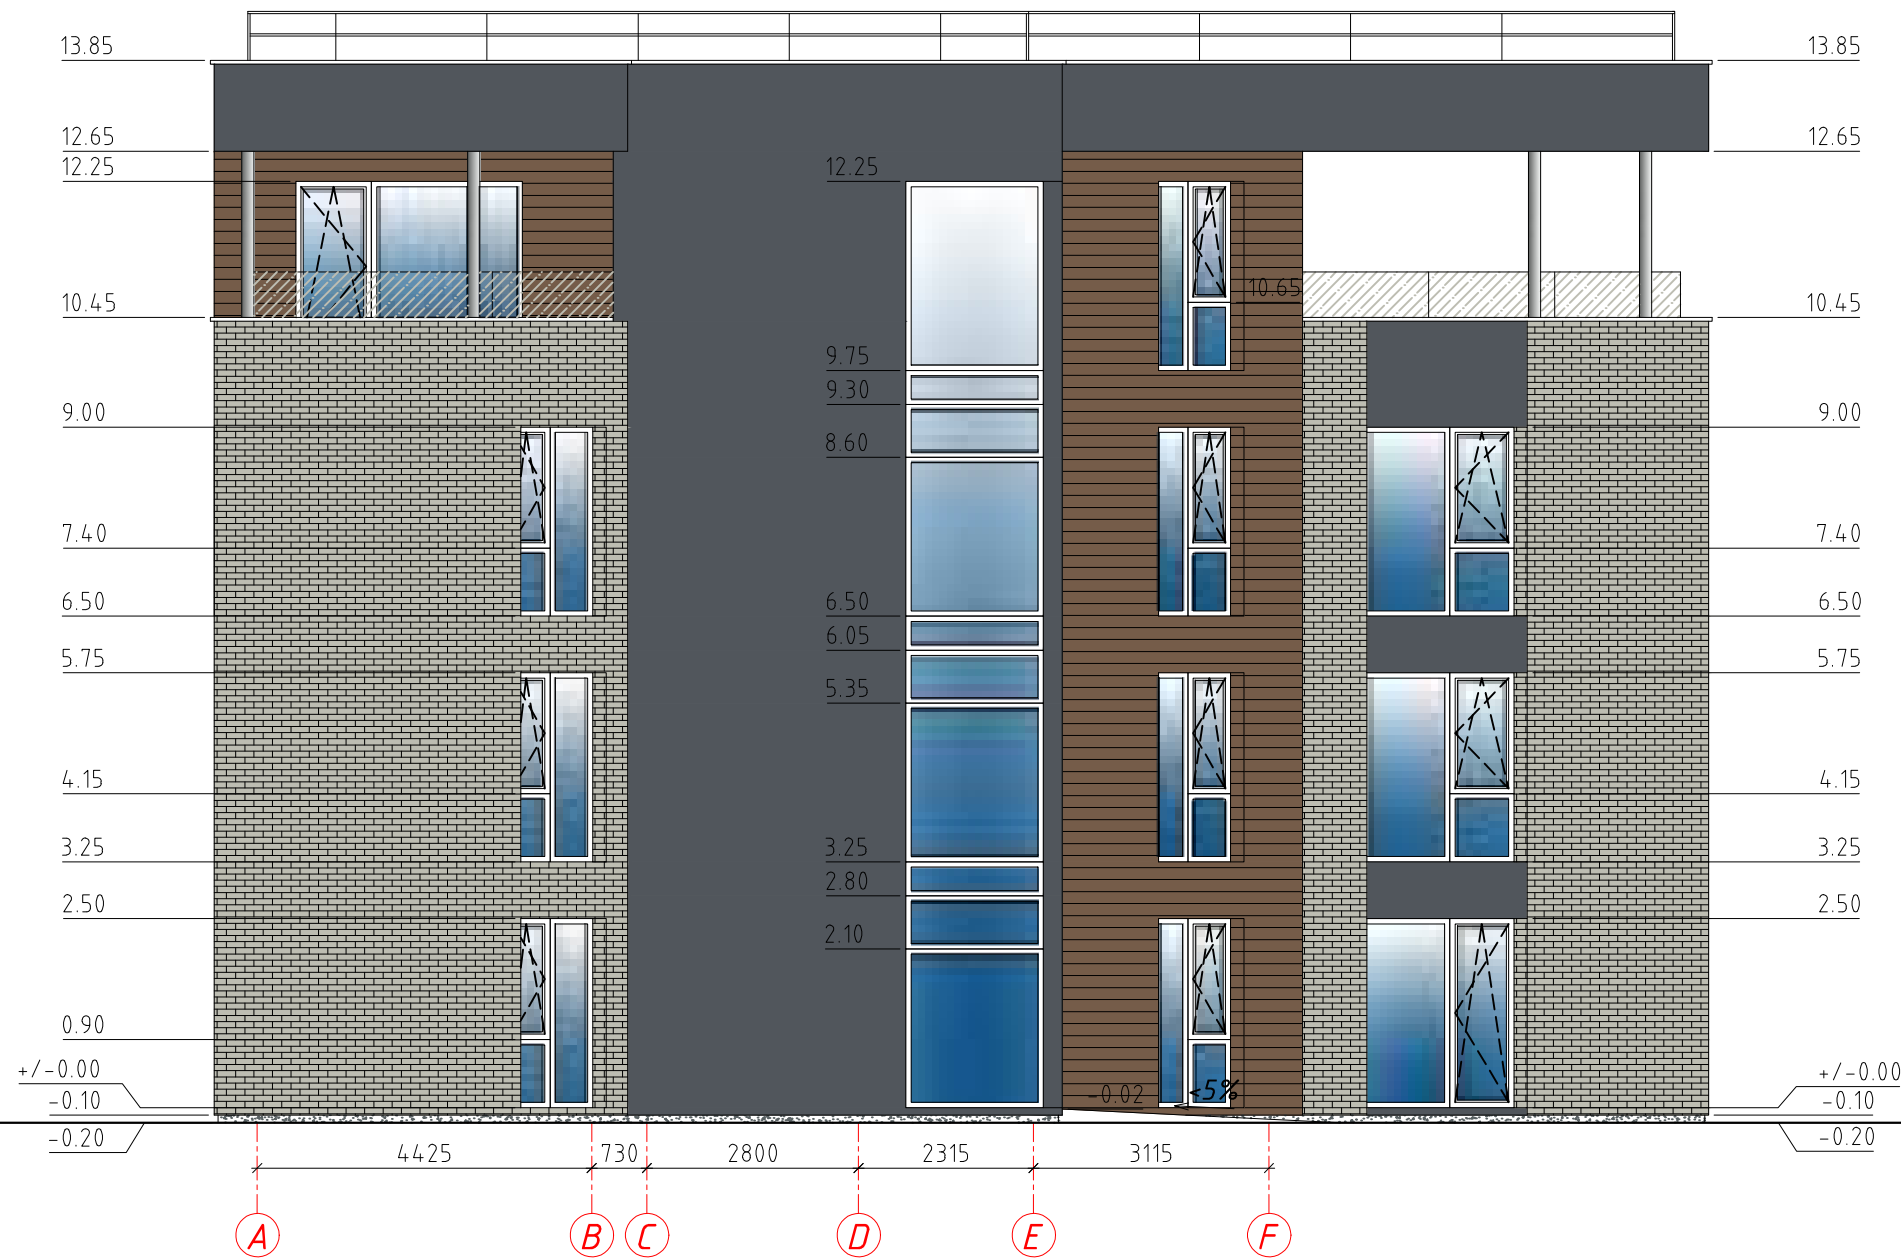Atestato nr.	UAB ACIB Kareivių g. 6-615, LT-09117 Vilnius, uab.acib@gmail.com			TRIJŲ DAUGIABUČIŲ GYVENAMŲJŲ NAMŲ VILNIAUS G. 37, ALYTAUS M. SAV., STATYBOS PROJEKTAS		
A1273	PV.	A.Mocevičius		2024	FASADAS TARP AŠIŲ 5-1, M1:100 (DAUGIABUTIS GYV. NAMAS NR. 3)	
A1273	SAPDV.	A.Mocevičius				
	Arch.	G.Vilbikienė				
ETAPAS	STATYTOJAS: UAB "ELEKTROFIKACIJOS DARBAI"				LAPAS	LAPŲ
PP					2024-1077-TP-SA-27	

A-F




SUTARTINIS ŽYMĖJIMAS

-  MEDINĖS DAILYLENTĖS
ARBA FASADINĖS HPL TIPO PLOKŠTĖS, RAL 8025
-  FASADINIS TINKAS
PLONASLUOKSNIS DEKORATYVINIS TINKAS, RAL 7015
-  KLIJUOJAMOS KLINKERIO PLYTELĖS
RAL 7044
-  COKOLIO APDAILA
BETONAS ARBA KLIJUOJAMOS KLINKERIO PLYT., RAL 7015

PASTABA. Langų rėmai RAL 7015
Skardinės palangės RAL 7015

Atestato nr.	UAB ACIB Kareivių g. 6-615, LT-09117 Vilnius, uab.acib@gmail.com			TRIJŲ DAUGIABUČIŲ GYVENAMŲJŲ NAMŲ VILNIAUS G. 37, ALYTAUS M. SAV., STATYBOS PROJEKTAS		
A1273	PV.	A.Mocevičius		2024	FASADAS TARP AŠIŲ A-F, M1:100 (DAUGIABUTIS GYV. NAMAS NR. 3)	
A1273	SAPDV.	A.Mocevičius				
	Arch.	G.Vilbikienė			LAPAS	LAPŲ
ETAPAS	STATYTOJAS: UAB "ELEKTROFIKACIJOS DARBAI"				2024-1077-TP-SA-28	
PP						

F-A

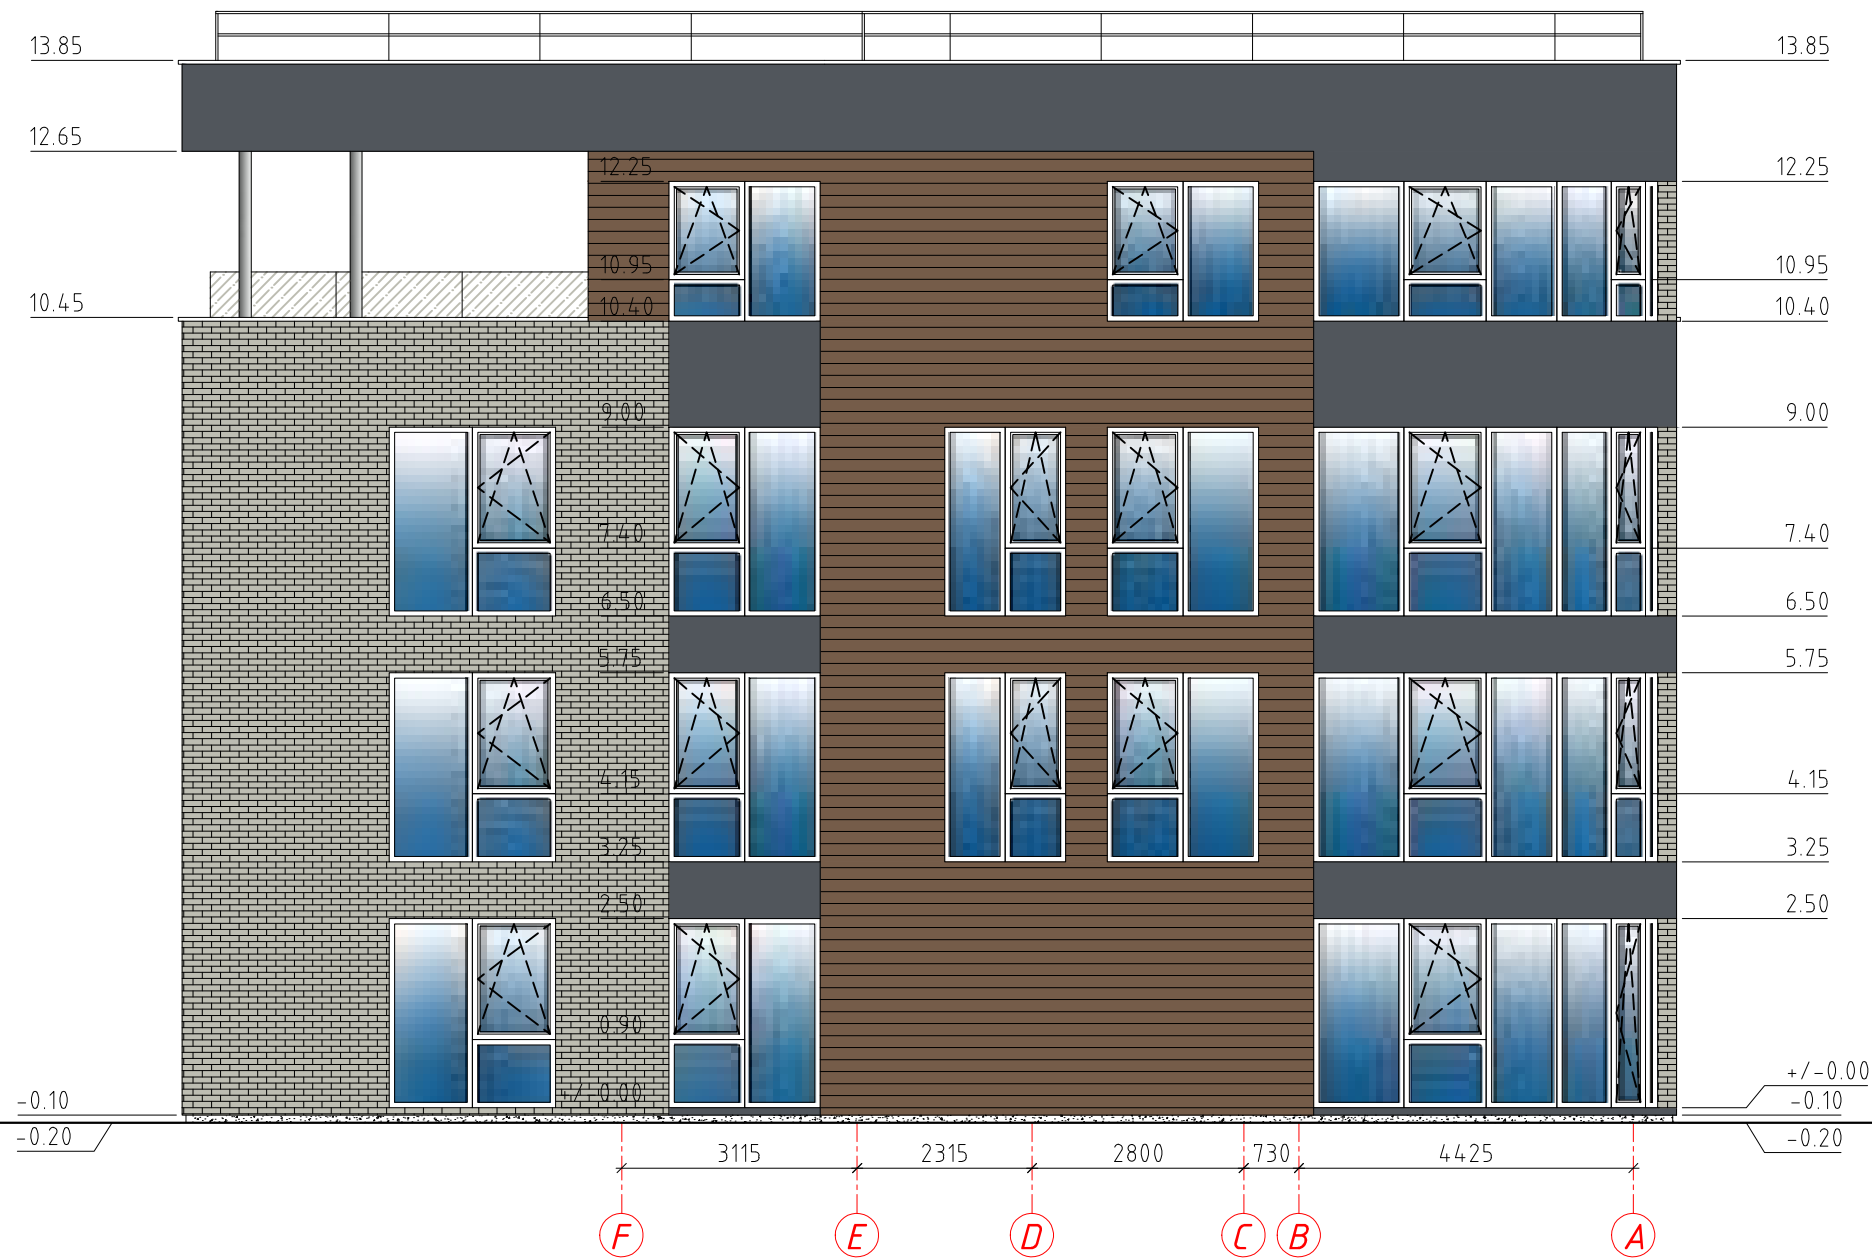


SUTARTINIS ŽYMĖJIMAS

- MEDINĖS DAILYLENTĖS**
ARBA FASADINĖS HPL TIPO PLOKŠTĖS, RAL 8025
- FASADINIS TINKAS**
PLONASLUOKSNIS DEKORATYVINIS TINKAS, RAL 7015
- KLIJUOJAMOS KLINKERIO PLYTELĖS**
RAL 7044
- COKOLIO APDAILA**
BETONAS ARBA KLIJUOJAMOS KLINKERIO PLYT., RAL 7015





PASTABA. Langų rėmai RAL 7015
Skardinės palangės RAL 7015

Atestato nr.	UAB ACIB Kareivių g. 6-615, LT-09117 Vilnius, uab.acib@gmail.com			TRIJŲ DAUGIABUČIŲ GYVENAMŲJŲ NAMŲ VILNIAUS G. 37, ALYTAUS M. SAV., STATYBOS PROJEKTAS	
A1273	PV.	A.Mocevičius		2024	FASADAS TARP AŠIŲ F-A, M1:100 (DAUGIABUTIS GYV. NAMAS NR. 3)
A1273	SAPDV.	A.Mocevičius			
	Arch.	G.Vilbikienė			LAPAS
ETAPAS	STATYTOJAS: UAB "ELEKTROFIKACIJOS DARBAI"				LAPŲ
PP					2024-1077-TP-SA-29

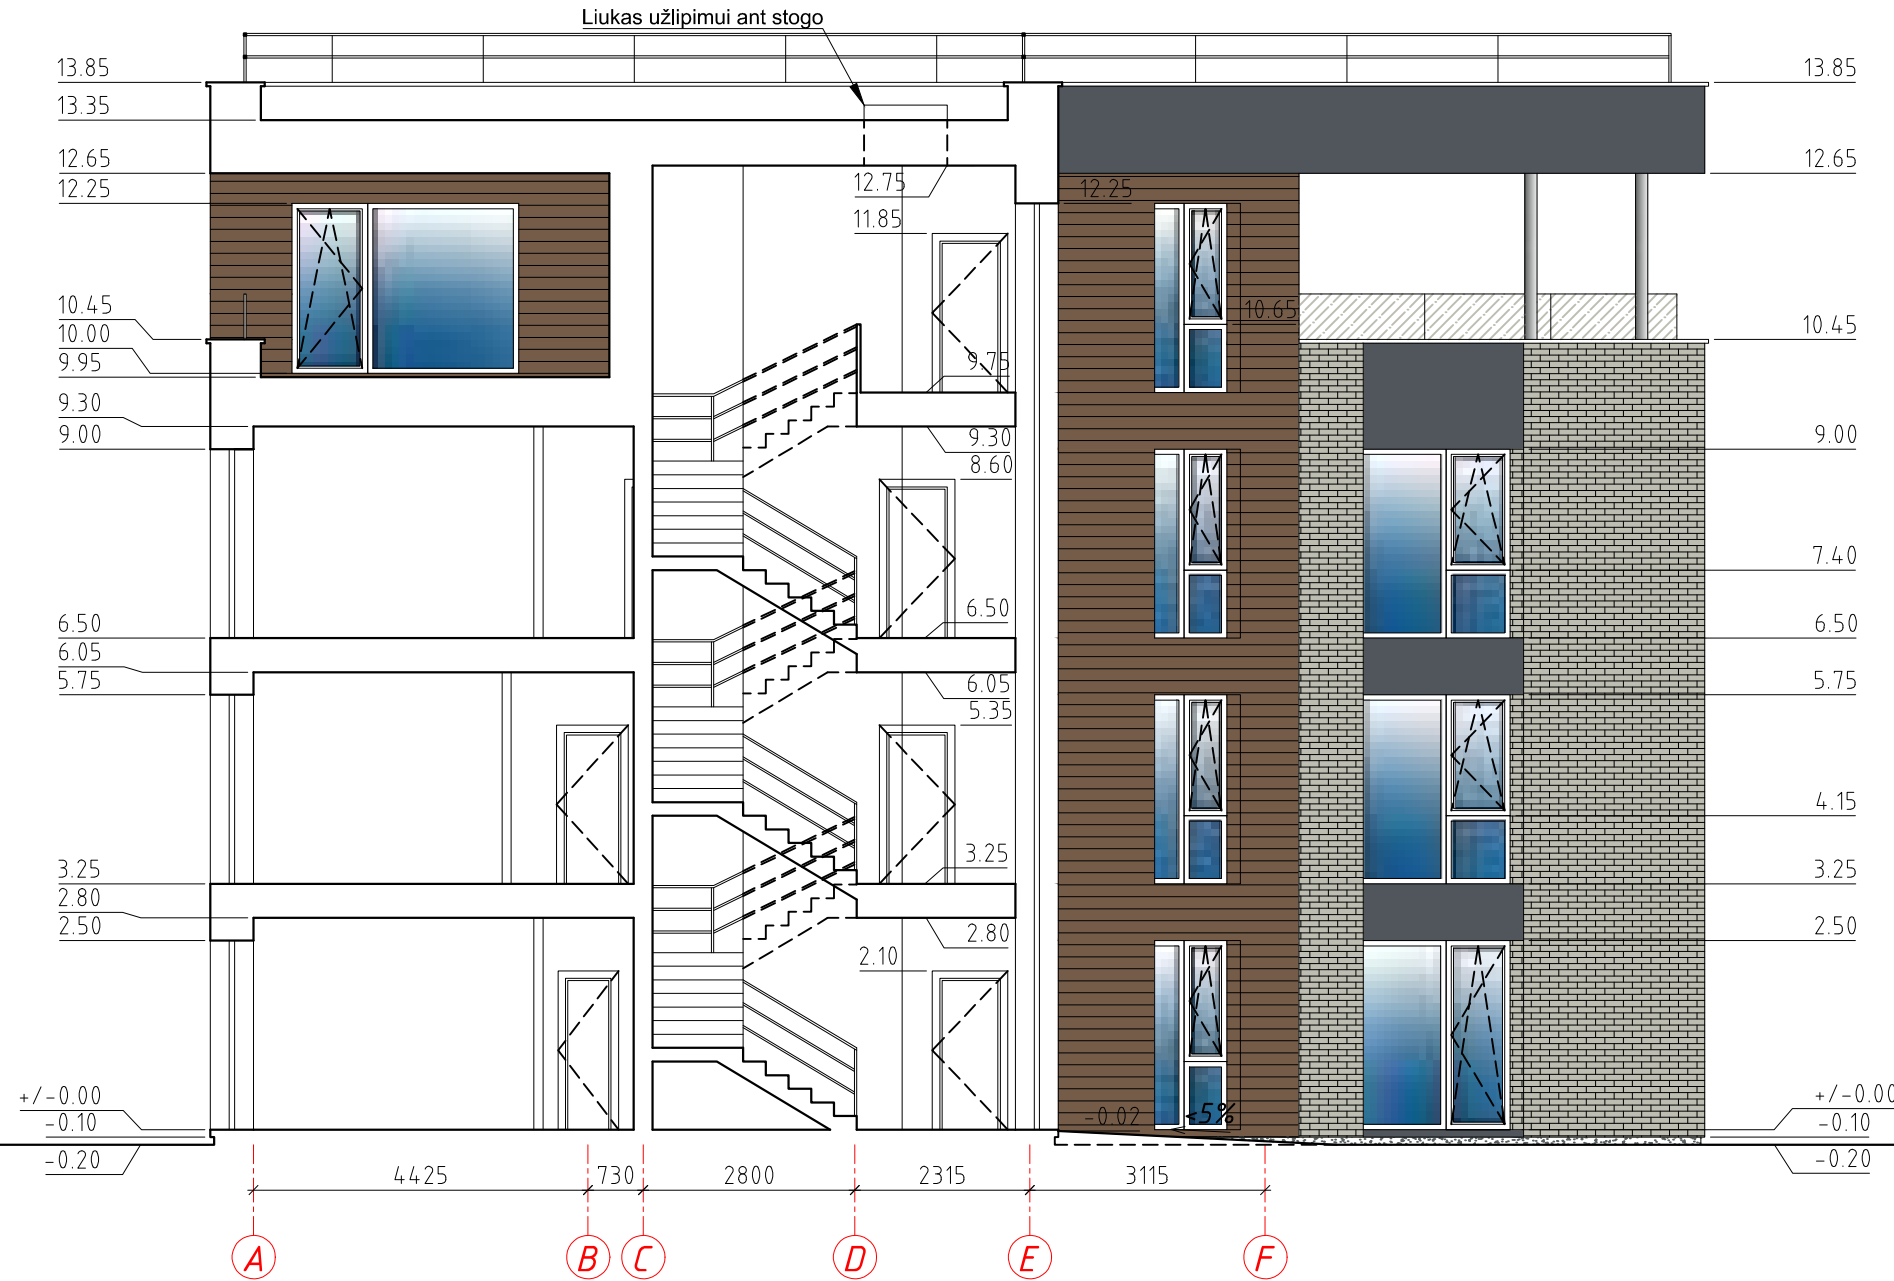1-1

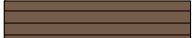

SUTARTINIS ŽYMĖJIMAS

-  **MEDINĖS DAILYLENTĖS**
ARBA FASADINĖS HPL TIPO PLOKŠTĖS, RAL 8025
-  **FASADINIS TINKAS**
PLONASLUOKSNIS DEKORATYVINIS TINKAS, RAL 7015
-  **KLIJUOJAMOS KLINKERIO PLYTELĖS**
RAL 7044
-  **COKOLIO APDAILA**
BETONAS ARBA KLIJUOJAMOS KLINKERIO PLYT., RAL 7015

PASTABA. Langų rėmai RAL 7015
Skardinės palangės RAL 7015

Atestato nr.	UAB ACIB Kareivių g. 6-615, LT-09117 Vilnius, uab.acib@gmail.com			TRIJŲ DAUGIABUČIŲ GYVENAMŲJŲ NAMŲ VILNIAUS G. 37, ALYTAUS M. SAV., STATYBOS PROJEKTAS		
A1273	PV.	A.Mocevičius		2024	ARCHITEKTŪRINIS PJŪVIS 1-1, M1:100 (DAUGIABUTIS GYV. NAMAS NR. 3)	
A1273	SAPDV.	A.Mocevičius				
	Arch.	G.Vilbikienė			0	
ETAPAS	STATYTOJAS: UAB "ELEKTROFIKACIJOS DARBAI"				LAPAS	LAPŲ
PP					2024-1077-TP-SA-30	